

Likheten med den av Kungl. Majt
den 7/2 1936 fastställda arbets-
planen bestyrkes:

Samart Förslag
till dikning inom

Rörum

i Rörums socken samt

Svinaberga

i S. Mellby socken av
Kristianstads län,

upprättat vid synförrättning enligt vattenlagen
år 1934 av

Samart
Statens lantbruksingenjör.

Registernummer.

Rörums socken

A Rörum 13

Aa " 12

Ab " 32

Ac " 39

Södra Mellby socken


B Svinaberga 51

Ba " av 134

Bb " av 134

Bc " av 134

Kulvert genom gamla brunn
vid punkt 542, 543






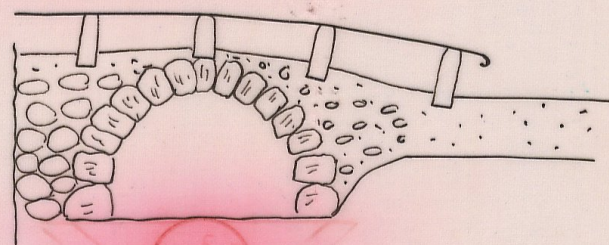


konstruktions anordning med
3 st 1-2 m på längdskala


Genom Kungl. Maj:ts iudiga brev
den 7 februari 1936 fastställt till
efteraktelsen vid arbetets utgående.

Hochholm den 10 mars 1936
På Kungl. Lantbruksstyrelsens vägnar:
Albert Smith

Rörums norra å nygrävningsföretag av år 1934

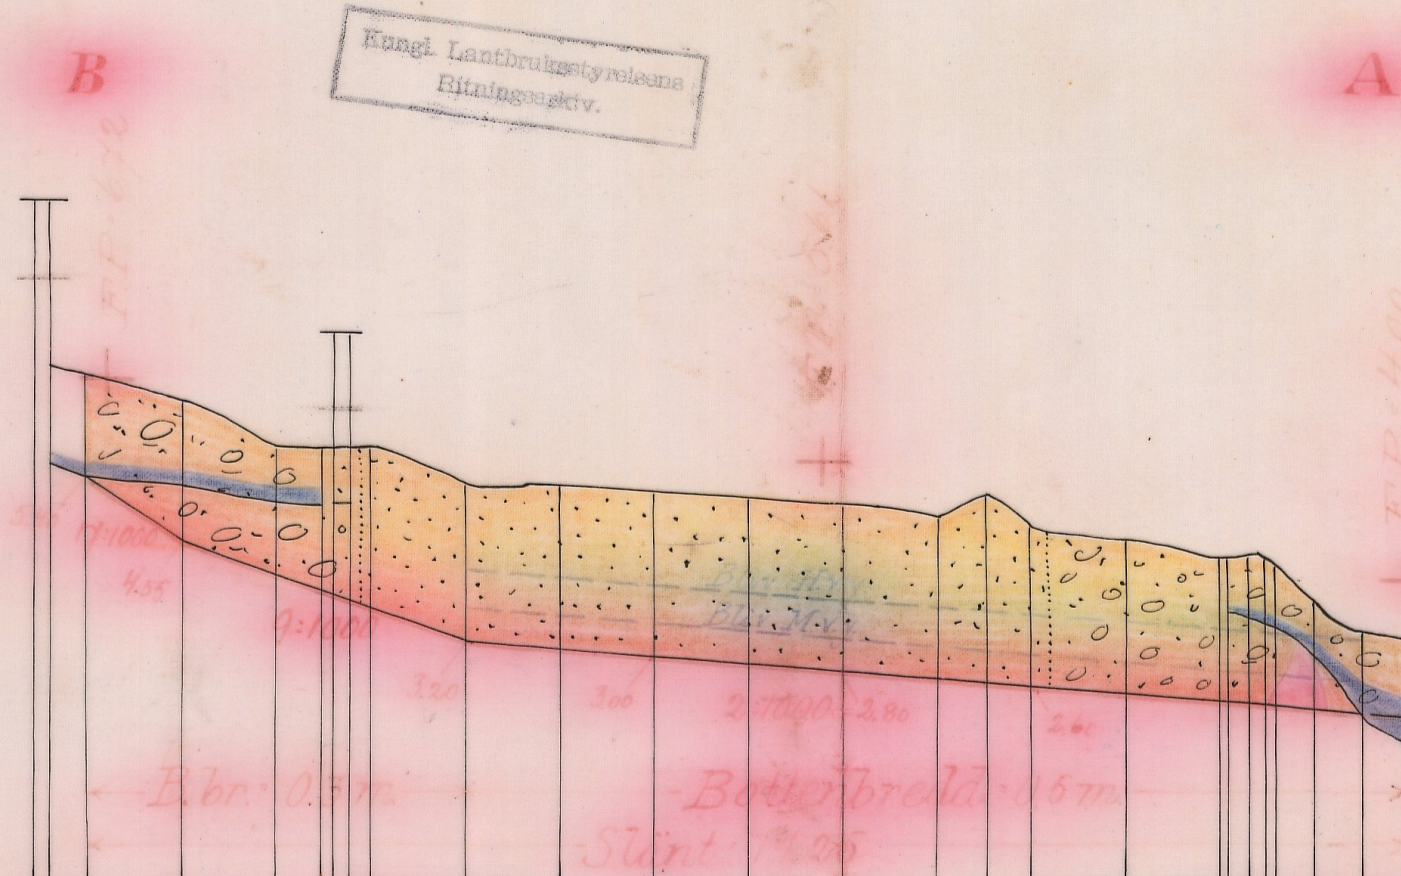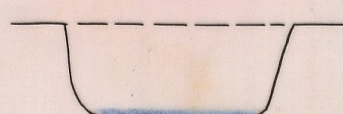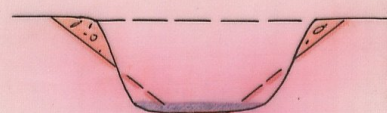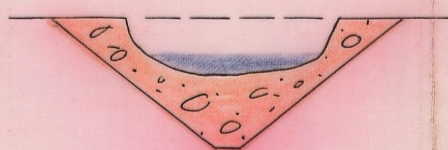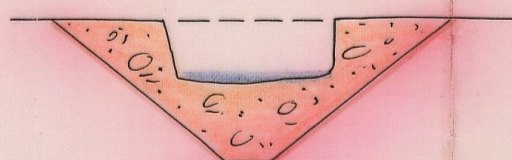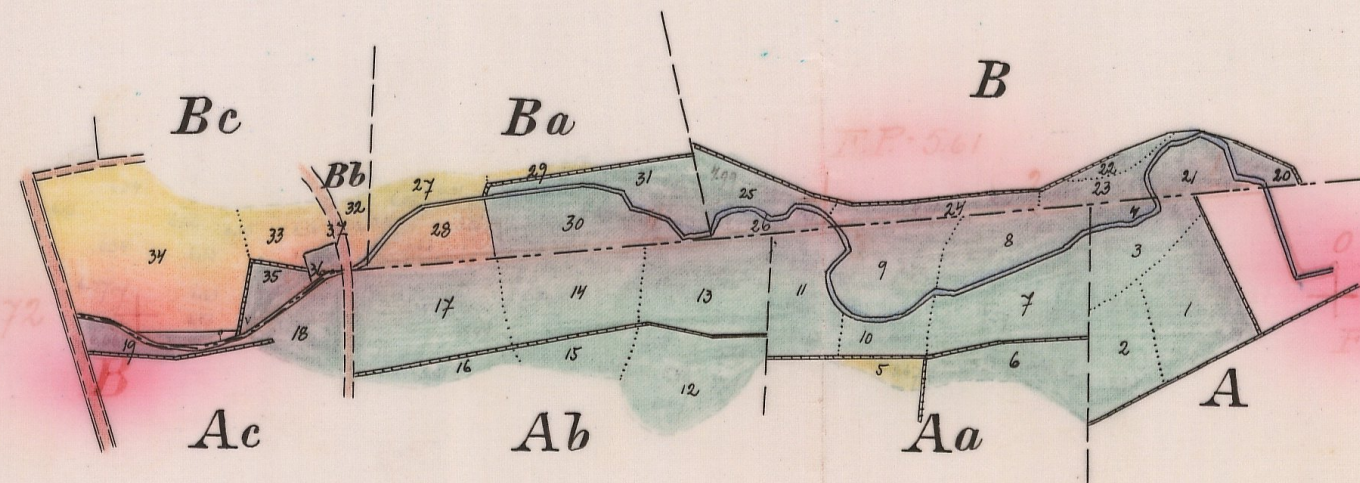

Längd-skala = 1:4000

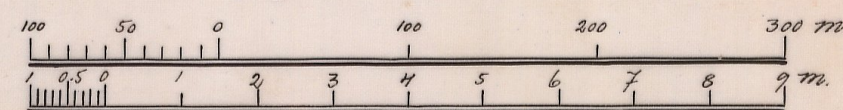

Höjd-och sektions-skala = 1:100

RITN.Nr 001

1:0389

Nr 779 Kristianstads län

L _____ 1*0829

6115

DIARIE Nr
K. LANTBRUKSSTYRELSEN
21 MRS. 1935

DIARIE Nr 7441
K. LANTBRUKSSTYRELSEN
1 MAJ 1936

*Handlingar
rörande*

Rörums norra å

*nygrävningsföretag
av år 1934.*

Avskrift.

Prorokoll, hållit vid syneförrätt-
ning enligt vattenlagen angående dikning in-
om Rörum och Svinaberga i Rörums och ^{Södra} Mellby
socknar av Kristianstads län.

År 1934 den 8 december inställde sig undertecknad statens lant-
bruksingenjör hos lantbrukaren Axel Andersson i Rörum för att på
grund av länsstyrelsens förordnande verkställa syneförrättning enligt
vattenlagen angående dikning inom Rörum och Svinaberga i Rörums och
Södra Mellby socknar av Kristianstads län. På grund av personliga
kallelser hade till sammanträde infunnit sig:

Axel Andersson, Rörum

Alfred Nilsson, "

Algot Månsson, Svinaberga

Per Nilsson, "

Anders Rosenberg, "

Nils Nordgren, "

Albo härads vägstyrelse genom dess ordförande Gustaf Tufesson,
Svabesholm.

Såsom gode män: Oskar Jönsson, Rörum 6, och Hans Andersson, Berg-
dala, vilka båda avlagt föreskriven ed.

§ 1.

Det för undertecknad utfärdade förordnandet samt ansökan där-
om upplästes /bil.1/.

§ 2.

På därom framställd fråga yppades ej någon jävsanmärkning mot

synemännen ej heller visste sig dessa stå i jävsförhållande till sakägare.

§ 3.

Till förrättningsmannen hade inkommit skrivelse enligt vilken Axel S. Andersson, Rörum, Alfred Nilsson Rörum, Algot Månsson, Svinaberga, Anders Rosenberg, ^{och Nils Nordgren, Svinaberga} Svinaberga, förenade sig med sökandena. Denna föreningshandling, bil. 2, vilken upplästes, vidhölls av närvarande undertecknare, vilket styrktes av synemännen genom anteckning å akten i fråga.

§ 4.

Det upplystes, att företaget ej berörde allmänna vägen men ~~väl~~ gamla vägen, vilken nu vore enskild.

§ 5.

Sakägarna beslöto, att ersättning för jord, som åtgingo till dikningen och till jordupplag ej skulle utgå.

§ 6.

Sökandena yrkade nygrävning av s.k. Rörums norra å till sådant djup., och dimensioner, att deras vattenskadade mark kunde torrläggas till lagenligt djup för åker, samt att kostnaderna skulle fördelas enligt lag. Vidare yrkades att kanalen skulle förläggas till rågången mellan Rörum och Svinaberga.

§ 7.

Förrättningsmannen kungjorde, att synemännen omedelbart efter sammanträdet komme att vidtaga för ärendets vidare handläggning nödiga undersökningar och värderingar samt att nytt sammanträde kom-

me att hållas å samma lokal lördagen den 15 innevarande december månad kl. 1.30 e.m. , till vilket sammanträde inga andra kallelser än detta meddelande komme att utgivas.

§ 8.

Då intet vidare förekom upplästes protokollet och slöts sammanträdet.

Ort och tid som ovan.

Lennart Holmström

Statens lantbruksingenjör.

H. Andersson

Oskar Jönsson

År 1934 den 15 december.

Denna dag sammanträdde åter förenämnda synemän hos Axel Andersson i Rörum varvid följande sakägare infunno sig:

Axel Andersson, Rörum

Alfred Nilsson, "

Algot Månsson, Svinaberga

Anders Rosenberg, "

§ 9.

Förrättningsmannen framlade det upprättade dikningsförslaget samt uppläste hävdeförteckning, ägobeskrivning och värderingslängd i sammandrag /bil.3/, kostnadsberäkning /bil.4/ och kostnadsfördelningslängd /bil.5/.

§ 10.

Synemännen avgåvo sitt utlåtande /bil.6/.

§ 11.

Det beslöts att företagets styrelse skulle bestå av tre med-

lemmar. Härtill utsågos Axel Andersson, Rörum, Alfred Nilsson, Rörum, och Nils Nordgren, Svinaberga.

§ 12.

Till ordförande i styrelsen utsågs Axel Andersson, Rörum 1 pr.
Rörum; och skulle till företaget hörande handlingar och ritningar för-
varas av ordföranden.

§ 13.

Räkning å förrättningskostnaderna bifogades protokollet /bil.7/.

§ 14.

Under sammanträdet hade jämväl Nils Nordgren, Svinaberga, infunnit
sig.

§ 15.

Då intet vidare förekom förklarades förrättningen avslutad och
upplästes dagens protokoll.

Ort och tid som ovan.

Lennart Holmström

Statens lantbruksingenjör

H. Andersson

Oskar Jönsson

Bil. 1.

Till Länstyrelsen i Kristianstads län.

Härmed anhålles vördsamt om förordnande för behörig förrättnings-
man att i enlighet med gällande vattenlag verkställa syn å avlopps-
dike genom och från vattneskadade ågor till n:o 1,3 Rörum i Rörums
socken samt n:o 5 och 13 Svinaberga i S. Mellby socken av Kristi-
anstads län.

Samtliga av företaget berörde torde först av förrättningsmannen

kunna med säkerhet angivas.

Rörum den 25 jan. 1932.

Axel S. Andersson

Bevittnas:

Lars Kullman

Arvid Nilsson

R e s o l u t i o n .

Jämlikt 10 kap. 33 § vattenlagen förordnar länsstyrelsen statens lantbruksingenjör Lennart Holmström att i enlighet med föreskrifterna i Åberopade lag, därest laga hinder ej möter, verkställa den uti bilagda ansökan påkallade förrättning; skolande sökanden tillställa förrättningsmannen detta förordnande.

Kristianstads landskansli den 8 mars 1933.

På länsstyrelsens vägnar:

C. Rich. Lundberg

Gösta Ek.

Bil. 2.

Undertecknade markägare förena sig härmed sökanden av den syneförrättning enl. vattenlagen som avser upptagande av avloppsdike genom ägor till n:o 1 och 3 Rörum i Rörums socken och Svina-berga n:o 5 och 13 i S. Mellby socken av Kristianstads län.

Rörum den 1 augusti 1934.

Axel S. Andersson

Alfred Nilsson

Algot Månsson

Anders Rosenberg

Nils Nordgren

Förestående föreningshandling är uppläst vid syneförrättning enligt vattenlagen den 8 dec. 1934 och vidhölls av närvarande undertecknare betyga

A r e a l								Nuvarande värde			Blivande värde			Förbättringsvärde			
Åker		Äng och odlingsmark		Annan duglig mark		Impediment och högl. mark		pr har	pr ägofigur		pr har	pr ägofigur		pr har	pr ägofigur		
Har	ar	Har	ar	Har	ar	Har	ar	Kr.	Kr.	öre	Kr.	Kr.	öre	Kr.	Kr.	öre	
7		8		9		10		11		12		13		14		15	

Hemmanstal	Registernummer	Littera å kartan	Socken, by och hemman	Delägares namn, hemvist m. m. samt ägobeskrivning	Ägofigrens nummer
1	2	3	4	5	6
1/256	15	A	<u>Rörums socken</u> Rörum	<u>Anders Persson</u> äng, mylla på ludd. grus " " " " " " " " " <u>Summa</u>	1 2 3 4
1/8	12	Ha	St	<u>Anders Persson</u> äkar, mylla på ludd. grus äng " " " " " " <u>Summa</u>	5 6 7 8 9 10 11
3/32	32	AB	St	<u>Alfred Nilsson</u> äng, mylla på ludd. grus " " " " " " <u>Summa</u>	12 13 14 15 16 17

A r e a l								Nuvarande värde			Blivande värde			Förbättringsvärde			
Åker		Äng och odlingsmark		Annan duglig mark		Impediment och högl. mark		pr har	pr ägofigur		pr har	pr ägofigur		pr har	pr ägofigur		
Har	ar	Har	ar	Har	ar	Har	ar	Kr.	Kr.	öre	Kr.	Kr.	öre	Kr.	Kr.	öre	
7		8		9		10		11		12		13		14		15	
			33.0					320	105	60	800	264	-	480	158	40	
			20.0					240	48	-	800	160	-	560	112	-	
			17.0					90	15	30	300	51	-	210	35	70	
			05.0					80	4	-	400	20	-	320	16	-	
			45.0						172	90		495	-		322	10	
	05.0							960	48	-	1600	80	-	640	32	-	
			21.0					100	21	-	200	42	-	100	21	-	
			35.0					160	56	-	800	280	-	640	224	-	
			22.5					160	36	-	1600	360	-	1440	324	-	
			26.5					160	42	40	1600	424	-	1440	381	60	
			11.0					240	26	40	1200	132	-	960	105	60	
			25.5					320	81	60	1600	408	-	1260	326	40	
	05.0	1	41.5						311	40		1726	-		1414	60	
			31.0					160	49	60	400	124	-	240	74	40	
			34.0					160	54	40	1600	544	-	1440	489	60	
			33.0					160	52	80	1600	528	-	1440	475	20	
			11.0					160	17	60	400	44	-	240	26	40	
			08.0					80	6	40	200	16	-	120	9	60	
			40.0					140	56	-	1400	560	-	1260	604	-	
		1	57.0						236	80		1816	-		1579	20	

Hemmanstal	Registreringsnummer	Littera å kartan	Socken, by och hemman	Delägares namn, hemvist m. m. samt ägobeskrivning	Ägofigrens nummer
1	2	3	4	5	6
3/320	39	A4	Rönne	Per Nilsson	
				ämg, mylla på lerb. guss	18
				" "	19
				Summa	
3/16	51	B.	<u>S. Mellby socken</u> Linnabuga	Kjart Monsson	
				ämg, mylla på lerb. guss	20
				" "	21
				" "	22
				" "	23
				" "	24
				" "	25
				" "	26
				Summa	
3/320	nr 134	Ba	St	Anders Rosenburg	
				äker, mylla på lerb. guss	27
				" "	28
				" "	29
				ämg	30
				" "	31
				Summa	
3/1280	nr 134	B3	St	Per Nilsson	
				äker, mylla på lerb. guss	32
				Summa	

A r e a l								Nuvarande värde			Blivande värde			Förbättringsvärde		
Åker		Äng och odlingsmark		Annan duglig mark		Impediment och högl. mark		pr har	pr ägofigur		pr har	pr ägofigur		pr har	pr ägofigur	
Har	ar	Har	ar	Har	ar	Har	ar	Kr.	Kr.	öre	Kr.	Kr.	öre	Kr.	Kr.	öre
7		8		9		10		11	12		13	14		15	16	
			18.5					120	22	20	600	111	-	480	88	80
			07.0					100	7	-	800	14	-	100	7	-
			25.5						29	20		125	-		95	80
			06.0					80	4	80	200	12	-	120	7	20
			12.0					400	48	-	800	96	-	400	48	-
			04.5					280	126	-	400	180	-	120	54	-
			08.0					80	6	40	400	32	-	320	25	60
			12.0					80	10	40	400	52	-	320	41	60
			14.0					160	22	40	1600	224	-	1440	201	60
			06.5					160	10	40	1600	104	-	1440	99	60
			64.0						228	40		700	-		471	60
	11.0							640	70	40	1600	176	-	960	105	60
	17.5							320	56	-	1600	280	-	1280	224	-
	03.0							1120	33	60	1600	48	-	480	14	40
			29.5					160	47	20	1600	472	-	1440	424	80
			19.0					160	30	40	1600	304	-	1440	273	60
	31.5		48.5						237	60		1280	-		1042	40
	0 04.0							640	25	60	1600	64	-	960	38	40
	0 04.0								25	60		64	-		38	40

Hemmanstal	Registreringsnummer	Littera å kartan	Socken, by och hemman	Delägares namn, hemvist m. m. samt ägobeskrivning	Ägarens nummer
1	2	3	4	5	6
9/280	ar 134	Bq	Linnabunga	Nils Nordgren	
				äker, mylla på lerb. guss	33
				"	34
				äng	35
				"	36
				väg	37
				Summa	
			Sammanhang Rönns socken		
11/256	15	A	Rönns	Anders Persson	
1/8	12	Pa	"	Karl Andersson	
2/32	32	AB	"	Alfred Nilsson	
3/320	39	Aq	"	Per Nilsson	
			S. Mellby socken Linnabunga	Algot Månsson	
2/320	ar 134	Ba	"	Anders Rosenburg	
3/1280	ar 134	B3	"	Per Nilsson	
9/1280	ar 134	B4	"	Nils Nordgren	
				Summa	

[illegible]

Hemmanstal	Registreringsnummer	Littera å kartan	Socken, by och hemman	Delägares namn, hemvist m. m. samt ägobeskrivning	Ägofigurens nummer
1	2	3	4	5	6

B11. 4.

Rörm den 15 dec. 1934.
Lennart Holmström
Statens lantbruksingenjör

Kostnadsfördelningsskugga för Rörums norra o. nygrämnings-
förlägg av år 1934.

Husnummer	Registernummer	Lägenhet i huset	Lägenhet, byggnadsnamn	Innehavare	Lägenhet	Förbruknings- värde		Fördelningstal	Fördelad till- ningskostnad		Fördelad kostnad	
						kr.	ö.		kr.	ö.	kr.	ö.
				Rörums socken								
11/256	15	A	Rörum	Anders Persson		322	10	5.231	310	72	13	25
1/8	12	Aa	"	Anders Persson	100%	1414	60	22.993	1364	60	58	21
3/32	32	AB	"	Alfred Nilsson	"	1579	20	25.646	1523	37	64	98
3/320	39	Ag	"	Per Nilsson		95	80	1.556	98	43	3	94
				S. Mellby socken								
3/16	51	B	S. Mellby	Algot Nilsson	"	471	60	7.659	454	94	19	41
3/320	av 134	Ba	"	Anders Persson	"	1042	40	16.928	1005	52	42	89
3/1280	av 134	Bb	"	Per Nilsson		38	40	0.623	37	01	1	58
3/1280	av 134	Bc	"	Nils Nordgren	87%	1193	60	19.384	1151	41	49	12
				Summa		6157	70	100.000	5940	-	253	38
				Rörum den 15 dec. 1934								
				Lennart Holmström								
				Staten landbruksingenjör								
				H. Andersson								
				Oskar Jönsson								

U T L Å T A N D E

avgivet vid syneförrättning enligt vattenlagen angående torrläggning av mark till Rörum i Rörums socken och Svinaberga i Södra Mellby socken av Kristianstads län.

1:o. Företaget, som avser nygrävning av naturligt vattendrag för torrläggning av åker och äng är enligt synemännens mening att hänföra till vattenavledning. Mot företagets utförande på sätt i detta utlåtande närmare anges finnes enligt synemännens förmenande ej något laga hinder.

2:o. Sökande till företaget äro:

Axel Andersson	för Rörum	1 ²
Alfred Nilsson	" "	3 ²
Algot Månsson	" Svinaberga	5 ¹
Anders Rosenberg	" "	13 ⁴
Nils Nordgren	" "	13 ⁴

Företagets utsträckning är beroende av sökandenas yrkanden och förefintliga fallförhållanden och omfattar syneförrättningen i anledning härav den dikessträcka, som å hithörande plankarta äro utmärkta med röda linjer och bokstäverna A-B.

3:o. Den vattenskadade mark, som av företaget tillskyndas bätnad är avfattad å hithörande plankarta. Såsom betalningsskyldig till företaget anses all mark, vars torrläggning till 1.2 meters djup är beroende av dikningen och som genom denna vinner möjlighet till förbättrad torrläggning, d.v.s. all mark, belägen under en kurva avvägd till 1.2 meters höjd över vanligt medelvattenstånd med till-

lägg för behövlig höjdskillnad mellan detta vattenstånd och eventuella tjockdikesögon samt för fall åt sidorna mot diket räknat, vilket fall beräknats lika med markytans, dock ej överstigande 1.5 :1000.

410. Den i föreliggande fall uppkommande båtnaden består i höjning av jordens alstringsförmåga.

Enär jordägarnas deltagningsskyldighet i företaget är beroende av den värdeförändring, som tillskyndas jorden genom företagets utförande, har denna värdeförändring måst utrönas. För detta ändamål hava synemännen åsatt varje ägofigur ett värde, som i kronor uttrycker jordens värde efter företagets utförande.

Vid denna värdering har hänsyn tagits till jordens naturliga beskaffenhet såväl till matjord som alv samt till dess belägenhet men ej till jordens mer eller mindre goda brukning och därav uppkommande större eller mindre växtkraft.

Jordens värde före företagets utförande anse synemännen vara i det stora hela en produkt av dess värde i fullt torrlagt skick och den större eller mindre grad av försumpning, jorden lider av. Jord, som ligger i jämnhöjd med eller under den försumpande vattenytan har grad 0.0; anses sålunda för närvarande sakna värde. Jord, som ligger i jämnhöjd med eller högre än kurvan för den vatten-skadade marken, har grad 1.0; d.v.s. dess värde före och efter företagets utförande sammanfalla.

Höjdskillnaden mellan den försumpande vattenytan och kurvan delas i tio höjdgrader med sinsemellan lika höjdskillnad. Varje ägofigurernas höjdläge motsvaras alltså av en viss försumpnings-

gtad. Denna är uträknad för varje figurs medelhöjd. Genom reduktion av ägofigurernas blivande värde med denna för varje ägofigur uträknade grad erhålles ägofigurens nuvarande värde. Skillnaden mellan dessa två värden motsvarar den genom företagets utförande uppkommande förbättringen. Denna är uträknad för varje ägolott och återfinnes i värderingslängdons kolumner 15 och 16.

5:10. För att den beräknade jordförbättringen skall kunna ernås måste dikningsarbetet verkställas i full överensstämmelse med förslaget som är upprättat med hänsyn tagen till framrinnande vattenmängd, markens lutningsförhållanden, dikningsarbetenas ändamål m.m.

Nederbördsområdet uppgår till 1900 hektar och dikesdimensionerna äro beräknade efter en flodavrinning av 1 sekundliter pr hektar.

För övrigt hänvisas till plan-, profil- och sektionsskisserna samt till kostnadsförslaget.

6:10. Företaget medför anordnandet av en kulvert i bron till gamla landsvägen, numera enskild väg. Till densamma finnes förslagsritning upprättad. Kulverten bygges och bekostas samt underhålls av dikningskyldige.

7:10. I enlighet med sakägarnas beslut skall ersättning ej utgå för jord, som åtgår till dikes nygrävning och till jordupplag. Ej heller skall andra ersättningar utgivas.

8:10. Dikningssamfälligheten skall utgöra en avdelning inom vilken alla med företaget förenade kostnader utan undantag skola

fördelas i mån av båtnad av företaget. I enlighet härmed är i kostnadsfördelningslängden angivet vars och ens deltagningsskyldighet uttryckt i båtnadsvärde och procenttal samt den kostnad, som i enlighet med kostnadsförslaget åligger varje sakkägare.

9:10. Företaget skall benämnas "Rörums norra å nygrävningsföretag av år 1934."

Dess angelägenheter skola handhavas av en arbetsstyrelse, som väljes på allmänt sammanträde med sakkägarna enligt föreskrifterna i vattenlagens kap. 7:64.

Arbetsstyrelsens åligganden äro:

att jämlikt föreskrifterna i vattenlagens kap. 7:62 anmäla styrelseval hos länsstyrelsen;

att å offentlig auktion eller genom infordrande av anbud försälja arbetet på förmånligaste sätt;

att själv och genom tillkallande av sakkunnig person övervaka arbetets utförande i full överensstämmelse med det fastställda förslaget;

att verkställa behövlige utdebiteringar och fördelningar av kostnaderna;

att föra räkenskaper över arbetet och årligen redovisa dessa för delägarna;

att genom kringvänd kallelselista, å vilken kallade delägare teckna sina namn eller på annat i vattenlagens kap. 7:64 fastställt sätt senast åtta dagar i förväg, vid behov dock minst en gång årligen kalla delägarna till sammanträde för gemensamma angelägenheters dryftande;

att ombesörja kanalens vidmakthållande och upprensning å årtid,
då växande gröda därav minst tager skada, samt

att i övrigt vidtaga alla åtgärder, som kunna befrämja arbetets
verkställande och vidmakthållande.

10:o. Beträffande företaget stadga synemännen för övrigt:

att innan arbetet påbörjas skall

1/ denna syneförrättning hava vunnit laga kraft;

2/ länsstyrelsen hava underrättats om styrelseval;

att arbetet skall vara färdigt inom 1936 års utgång;

att arbetet skall utföras i full överensstämmelse med förslaget,

dock att mindre ändringar, som under arbetets utförande kunna visa
sig lämpliga beträffande dike- och annat, som ej inverkar
på torrläggningens djup och avrinningen och varom berörda sakägare
äro eniga, må efter hörande av statens lantbruksingenjör och ef-
ter hans skriftliga medgivande företagas;

att den uppkastade dikejorden ej må läggas närmare dikeskanton än
en meter eller med brantare lutning mot marken än 1:1, att den
skall fördelas till ungefär lika mängd och beskaffenhet å ömse
sidor om kanalen samt att stenar av mansbördas storlek och där-
utöver skola läggas för sig och ej i vallen, för att ej hindra
den sammans utspridande med mullskopa;

att kanalbanken skall genomgrävas för ytvattnets avrinnande över-
allt, där dike tillstöta eller vattnet har benägenhet att samlas
för att rinna ut i kanalen;

att vid arbetets utförande vatten ej må uppdämmas eller utsläppas

så att ovanför eller nedanför avdikningsområdet belägen jord eller vattenverk därav skadas eller inom dikningsområdet belägen åker översvämmas;

att den, som åtagit sig arbetet, o*j* må erhålla slutlikvid förrän arbetet i sin helhet godkänts av statens lantbruksingenjör eller den han i sitt ställe sätter.

11:10. Rensning av kanalen skall ske årligen och så ofta behovet det påkallar. Skadas dikeslänt av kreaturs tramp, skall den återställas i förslagsenligt skick av kreaturens ägare eller på dennes bekostnad.

12:10. Kostnaderna för denna syneförrättning skola vid förrättningens avslutande av sökandena förskjutas men gäldas av samtliga sakägare på sätt i detta utlåtande föreskrives om företaget kommer till utförande.

13:10. Är någon missnöjd med åtgärd eller beslut under denna syneförrättning eller med detta synemännens utlåtande ingive inom sextio dagar från den dag förrättningen förklarats avslutad sina till Söderbygdens vattendomstol i Stockholm ställda besvär. I besvären skola fullständigt upptagas klagandens alla påståenden och skälen därför och skola vid besvären fogas de handlingar klaganden vill åberopa till stöd för ändringssökandet. Besvären skola ingivas i tre exemplar.

Rörum den 14 dec. 1934

Lennart Holmström

Statens lantbruksingenjör

H. Andersson

Oskar Jönsson

1	2	3	4	5	6	7
		Överfört				28 80
1934		Avvägning:				
30/7 - 3/8		a) avvägning, längdmätning o. d., § 46, mom. 4 dagar	2	12,00	24 -	
		b) ytaavvägning, § 11, mom. 1, tariff IV				
		i öppen mark, medelantal punkter pr har har	6.58	0.50	3 29	
		avvägda punkter st.	65	0.03	1 95	
		i annan mark, medelantal punkter pr har har				
		avvägda punkter st.				
		c) begränsningskurva, § 11, mom. 2:				
		i öppen mark km.	0.8	2,00	1 60	
		i annan mark "		5,00		30 84
		Arealuträkning , § 13, tariff V, medelareal 17 ar, st.	37	0.05	1 85	
		har	6.62	0.10	66	2 51
		Ägobeskrivning , § 14, ägofigurer st.		0,04		1 50
		Markvärdering:				
		a) uppskattning och värdering, § 46, mom. 5 dagar		12,00		
		b) gradtabell eller kurva, § 16, mom. 1,				
		för första kilometern av avlopps längd km.			4 -	
		för övriga kilometer st.		1,50		
		c) uträkning därmed av värde pr ytenhet, § 16, mom 2, värdetal st.	72	0,06	4 32	
		d) uträkning av förbättring eller försämring, § 17 ägofigurer "	36	0,12	4 32	12 64
		Längdprofil , § 19 längdskala 1: 4000				
		a) uppritning enl. tariff VI, 1) endast markyta km.				
		2) befintligt avlopp ell. vall "	0.72/	3.50	2 52	
		Tvärsektioner §§ 21 och 22 i skala 1:100,				
		vid uppritning av endast befintlig eller ny sektion st.				
		" "				
		vid uppritning av såväl befintlig som ny sektion "	7	0.25	1 75	
		" "				
		" "				
		" "				
		Antal profil- och sektionsritningar "	1	3,00	3 -	7 27
		Hydrografisk utredning , §§ 23 och 48, grundbelopp			2 -	
		för vattenområdets areal km.²	19	0,02	38	
		dagar		12,00		2 38
		Dimensionsberäkning , § 24				
		a) för öppet avlopp, utan särskild beräkning km.		3,50	3 50	
		tillägg för särskild beräkning av dimensionerna "		1,00		
		" " våta sektionsarean vid h. v. y. 0,50 kr. pr m² "				
		nämligen m² sektion på "				
		" " " "				
		" " " "				
		" " " "				
		b) täckt ledning, 1) inre diameter intill 20 cm. "		6,00		
		2) " " över 20 " "		10,00		3 50
		Inritning å kartan av avlopp och vallar , § 26 grundbelopp			1	
		tillägg för varje cm. verkligt mått å kartan cm.	18	0,03	54	1 54
		Överföres				90 98

1	2	3	4	5	6	7
		Överfört				90 98
		Arbetsbeskrivning, § 27, 1:sta sidan			3 —	
		tillägg för övriga sidor st.		2,00		
		Kostnadsberäkning, § 28, a) nyanläggning km.		2,50		
		därjämte 25 öre pr m ² av våta sektionensarean vid h. v. y.				
		nämligen m ² sektion på "				
		b) vid förändring av befintligt avlopp "		4,00	4 -	
		därjämte 50 öre pr m ² av våta sektionensarean vid h. v. y.				
		lika som tillägget för dimensionsberäkningar				
		c) av kostnadsförslagets slutsumma 0,1 % (broar och vallar inberäknade)			5 94	9 94
		Förslag till invallning, § 29				
		a) Konstruktion och dimensionering av vallar			6 —	
		b) Inläggning av vallkrön km.		0,50		
		c) Uppritning av tvärsektioner st.		0,25		
		d) Kostnadsberäkning km.		3,00		
		§ 46 Förslag till pumpstation dagar		12,00		
		Förslag till bro och trumbyggnad, §§ 33—35 och 38				
		Antal särskilda ritningar		3,-		
		Dimensionsberäkning		8,00		
		Ritarbete				
		för särskilt konstruerat landfäste st.		4,00		
		Kostnadsberäkning				
		för särskilt konstruerade landfästen st.		4,00		
		Grundförstärkning m ²		0,10		
		Införande av höjdsiffror å plankartan, § 39		0,01		65
		Översiktskarta § 41				
		Ersättningslängd, § 42, grundbelopp			1 50	
		antal ersättningar st.		0,25		
		Kostnadsfördelning, § 43, grundbelopp			2 —	
		antal fastigheter st.	8	0,30	2 40	
		tillägg för fastigheter i olika avdelningar "		0,20		4 40
		Utlåtande och betänkande, § 45 sid.	7	3,00		21 —
		Sammanträden och upprättande av protokoll, § 46 mom. 1, dagar	1	12,00		12 —
		Särskild utredning, § 46, mom. 2 dagar		12,00		
		Utredning å länets lantmäterikontor rörande fastighetsgränser, jordregisternummer o. d., § 46, mom. 15 dagar	1/4	12,00		3 —
		Förslag enl. § 46 mom. 15, brunn "		12,00		
		utlopp för täckt ledning "		12,00		
		slamficka "		12,00		
		Lösen för :				
		Summa kronor				141 97
		Kopia av plankartan § 51				
		1 a) 1:sta regalkartan			7 50	
		blad				
		övriga regalkartor				
		blad				
		b) efter kartans skala och ägofigurernas medelareal, tariff VII,				
		skalan 1: 4000, medelareal 1/4 ar ägofigurer st.	37	0,07	2 57	
		har	6 62	0,14	92	
		Överföres			11 01	

1	2	3	4	5	6	7
		Överfört			11 01	
		höjning för handkopia å ritpapper, 25 0/0			88	
		3) insättning av höjdlägestal st. 65	0,02	1	30	
		” ” kanaler och diken, grundbelopp		1	75	
		tillägg för varje cm. verkligt mått å kartan, cm. 18	0,05		90	15 84
		Kopia av profil-, sektions-, bro och trumritningar, § 54,				
		1) enligt tariff VIII, endast markyta km.				
		befintligt vattendrag el. vall ”				
		nytt avlopp el. vall ”				
		ändring av befintligt avlopp ” 0,721	6.-	4	22	
		2) tvärsektioner, originalritningens belopp		1	75	
		3) broar och trummor, ” ”				
		4) för varje med rubrik, skalor o. d. försett blad st.	3,00			6 07
		nedsättning för kopia å kalkerväv 25 0/0				
		Kopia av annan ritning, § 46, pumpstation, dagar	12,00			
		brunn, rörutlopp och slamficka ”	12,00			
		Avskrift av synehandlingarna, § 55 sid. 26	0,55			14 30
		Översiktskarta i d:o, § 41				
		Summa kronor				36 21
		Övriga förrättningskostnader,				
		Lösen av förordnandet jämte kommissionärsarvode			8 -	
		Annonskostnader ang. sammanträden				
		Inbindning av förrättningshandlingar o. uppklistring av ritningar			2 -	10 -
		Arvode till biträdande förrättningsmannen				
		Ersättning till gode männen enligt egna räkningar				20 20
		Kostnader för hantlangning, materialier o. d.				40 -
		<i>Belgiering av kalkerväv</i>				5 -
		Summa kronor				75 20
		Sammandrag.				
		Förrättningsmannens arvode				141 97
		Lösen för kopior och avskrifter				36 21
		Övriga förrättningskostnader				75 20
		Summa kronor				253 38

Den, som icke åtnöjes med denna räkning, äger att inom tre månader från nedanstående dag klander därå anställa genom stämning till *Gäddede och Albt* häradsrätt.

Römm den *15 dec* 1934

Samuel Holmström
Statens lantbruksingenjör.

Att sakägarne erhållit en med denna lika lydande räkning betygga:

Förestående avskrift av syneprotokoll med bilagor /—/ vidimeras.

Kronor kvitteras:

den 19

Samuel Holmström

L _____ 1*0829

DIARIE Nr 7441

K. LANTBRUKSSTYRELSEN

1 MAJ 1936

Betänkande

rörande

Rörums norra å

nygrävningsföretag

av år 1934.

Notis.

Gjennom Kungl. Maj:ts nådiga brev
den 7 februari 1936 fastställt till
efterrättelse vid arbetets utförande.

Stockholm den 10 mars 1936

På Kungl. Landbrukstyrelsens vägnar:
Albert Smith.

Ö V E R S I K T S K A R T A

Skala 1:100.000.



Avskrift.

Sedan delägarna i "Rörums norra
å nygrävningsföretag av år 1934", som
avser torrläggning av vattenskadade mar-
kor till Rörum i Rörums socken och Svina-
berga i Södra Mellby socken av Kristi-
anstads län, förklarat sig vilja söka
lån och anslag av allmänna medel till före-
tagets utförande, får jag härmed därom
avgiva följande av ritningar och för-
slag åtföljda

B E T Ä N K A N D E.

Företagets ändamål.

Företaget avser bättre torrläggning av åker och ängsmark.

Belägenhet!

Avdikningsområdets belägenhet framgår av motstående översikts-
karta där det markerats med röd färg.

Föregående rättslig utredning.

Företaget har föregåtts av syneförrättning enligt vatten-
lagen verkställd av undertecknad på förordande av länsstyrelsen.

Mot syneförrättningen som slöts den 15 dec. 1934 har missnöje
ej anmälts, vilket framgår av näralutna diariebevis. /bil.C/.

Låne och anslagssökande.

I förening /bil.D/, daterad 1 dec. 1934 hava delägarna över-
enskommit att gemensamt hos Kungl. Maj:t göra underdånig ansökan
om största möjliga lån och anslag av allmänna medel till företagets

utförande.

Avdikningsområdets beskaffenhet.

Jordmånens beskaffenhet framgår av den till syneprotokollet fogade ägobeskrivningen.

Nuvarande avdikning.

Området avvattnas för närvarande av d.s.k. "Rörums norra å" vars dimensioner dock äro allt för små för att tillåta markernas rationella torrläggning för åker och äng.

Torrläggning.

Dikningsförslaget avser nygrävning och fördjupning av ovan nämnda vattendrag till den utsträckning och till de dimensioner som bifogade plan- och profilritningar utvisa.

Areal, jordförbättring och kostnad.

Den i företaget ingående arealen och den genom dikningen möjliggjorda jordförbättringen finnes angiven i till syneprotokollet fogad hävdeförteckning och värderingslängd och utgör:

åker	1,310 har
äng	5,270 "
med ett förbättringsvärde av	6157,70 kr.

Själva dikningskostnaden finnes angiven i till syneprotokollet fogade kostnadsberäkningen samt i till detta betänkande fogat sammandrag /bil.A/.

Samtliga kostnaden utgör för:

Dikningen	5940,00 kr.
Syneförrättningen	253,38 "
Betänkandet	<u>76,44 "</u>
Summa	<u>6269,82 kr.</u>

Deltagningsskyldighet.

Denna är reglerad genom bestämmelserna i synemännens laga kraftvunna utlåtande.

Hinder mot företaget.

Närmast bolägna med statsmedel understödda liknande företag torde vara "Raskarum Snapparp dikningsföretag av år 1933".

Nu avhandlade företag har ej förut varit föremål för offentlig myndighets prövning.

Beräkning av lån och anslag.

Relativkostnaden för företaget utgör 1,02.

Den summa som således författningsenligt skall kunna utgå som bidrag ur Statens avdikningsanslag torde uppgå till 50,00% av hela kostnaden eller 3134,91 kronor och lånet ur Statens avdikningslånefond till 3134,91 kronor.

Tillstyrkan.

Mänvisande till förestående utredning tillstyrker jag att till utförande av detta företag beviljas bidrag ur Statens avdikningsanslag med 3130 kronor och lån ur Statens avdikningslånefond med 3130 kronor.

Utförande.

Vid arbetenas utförande skall iakttagas vad i synemännens

laga kraftvunna utlåtande bestämmes.

Arbetstid.

Till arbetenas utförande torde böra anslås en tidrymd av ett år.

Kristianstad 1 mars 1935.

Lennart Holmström

Statens lantbruksingenjör.

Bilagor.

A. Sammandrag av kostnaderna.

B. Förteckning över fastigheter till vilka lån sökes.

C. Diariebevis.

D. Föreningshandling.

E. Ett häfte synhandlingar.

F. Ritningar i ett blad.

K O S T N A D S S A M M A N D R A

Bil. A.

Dikesgrävningen			5712 ~~5940~~	30	x)
Synerförrättningen	253	38			
Betänkandet	76	44	329	82	
Summa			6042 ~~6269~~	12 ~~82~~	

Kristianstad 1 mars 1935.

Lennart Holmström.

Statens lantbruksingenjör.

x) Minskningen vidtagen av Kungl. Lantbruksstyrelsen med stöd av från företagsstämman erhållen uppgift angående företags kostnader.

Vid arbetsplanens fastställande har kostnaden för företaget beräknats till 6042 kronor 12 öre.

Stockholm den 10 mars 1936

På Kungl. Lantbruksstyrelsens vägnar.
Albert Smith

Hemmanstal	Registernummer	Littera å kartan	Socken, by och hemman	Delägares namn, hemvist m. m. samt ägobeskrivning	Ägofigu- rens nummer
1	2	3	4	5	6
			<u>Kristianstads län.</u>		
			<u>Rörums socken.</u>		
1/8	1 ²	Aa	Rörum	Axel Andersson	
11/256	1 ⁵	A	"	Anders Persson	
3/32	3 ²	Ab	"	Alfred Nilsson	
3/320	3 ⁹	Ac	"	Per Nilsson	
			<u>S. Mellby socken.</u>		
3/16	5 ¹	B	Svinaberga	Algåt Månsson	
3/320 avl3	4 ³	Ba	"	Anders Rosenberg	
3/1280"	13 ⁴	Bb	"	Per Nilsson	
9/1280"	13 ⁴	Bc	"	Nils Nordgren	
Kristianstad 1 mars 1935.					
Lennart Holmström.					
Statens lantbruksingenjör.					

Att, såvitt framgår av härstädes fört vederbörligt diarium, besvär icke inom laga tid anförts över en enligt uppgift den 15 dec. 1934 avslutad laga syneförrättning angående företag, benämnt "Rörums norra å nygrävningsföretag av år 1934" och avseende torrläggning av marker till Rörum i Rörums socken samt Svinaberga i Södra Mellby socken, Kristianstads län; det varder härmed till bevis meddelat. Stockholm i Söderbygdens vattensdomstols kansli den 28 februari 1935.

Ex officio: -

Sven Nordlund.

Undertecknade delägare i "Rörums norra å nygrävningsföretag av år 1934" överenskomma härmed att gemensamt hos Kungl. Maj:t göra underdånig ansökan om största möjliga lån och anslag av allmänna medel till företagets utförande och uppdraga vi åt arbetsstyrelsens ordförande att underteckna alla härför erforderliga handlingar och kontrakt samt åt arbetsstyrelsen att utkvittera och mot redovisningsskyldighet handhava oss beviljade statsmedel

Rörum i dec. 1934.

Axel S. Andersson, ägare av 1/8 mtl n:o 1 Rörum.

Alfred Nilsson, " " 3/32 " " 5

Algot Månsson, " " 3/16 " " 5 Svinaberga

Anders Rosenberg, " " 3/320 " " 13 Svinaberga

Nils Nordgren, ägare av 9/1280 mtl. n:o 13 Svinaberga.

Per Nilsson, " " 3/320 " " 3 Rörum och 3/1280

mtl. n:o 13 Svinaberga.

Bevittnas:

Nils Rosenberg

Anders Andersson

Rörum n:o 30

Rörum.

Förestående avskrift av handlingar tillhörande
den av Kungl. Maj:t den 7/2 1926 fast-
ställda arbetsplanen vidjmeras:

Olof Carlström

gr. g. sk.
223

310
36

L 1-0829

DIARIE Nr 7441

K. LANTBRUKSSTYRELSEN

1 MAJ 1936

KONTRAKT.

Sedan Kungl. Maj:t den

7 februari 1936

för

"Rörums norra å nygrävningsföretag av år 1934" i Rörums och Södra Mellby socknar av

KRISTIANSTADS LÄN

1 riksd. g. handb.

under föreskrift, dels att vid sådana betongarbeten, som kunna ifrågakomma vid företaget, material av inhemsk tillverkning bör användas, då icke särskilda omständigheter till annat föranleda, dels ock ~~under föreskrift~~, att understödstagare skall vara skyldig underkasta sig den granskning från Riksdagens revisorers sida rörande statsunderstödet användning, som Kungl. Maj:t kan komma att föreskriva, beviljat dels ett *lån* av tretusentjugo (3.020)

kronor att utgå från *statens avdikningslånefond* och dels ett *statsbidrag* utan återbetalningsskyldighet av tretusentjugo (3.020)

kronor att utgå från *statens avdikningsanslag*, ävensom fastställt en av statens lantbruksingenjör L. Holmström vid syneförrättning år 1934 upprättad arbetsplan med därtill hörande kostnadsförslag, ha ~~de~~ undertecknad....., som av vederbörande intressenter utsetts till styrelse ~~en~~ *förtroende-* man för företaget, *prof.* _____ med

Kungl. Lantbruksstyrelsen, å Kungl. Maj:ts och Kronans vägnar, avslutat följande kontrakt, varigenom ~~vi~~ jag för egen del samt å vederbörande intressenters i företaget vägnar åtag ~~de~~ och förbind ~~de~~ mig:

1:o) att utföra företaget i noggrann överensstämmelse med den av Kungl. Maj:t fastställda arbetsplanen med de eventuella ändringar däri, varom vederbörande myndighet må efter framställning besluta,

att fullborda arbetet till den 1 september 1936,

att vid företagets utförande iakttaga de föreskrifter, som av Kungl. Maj:t eller Lantbruksstyrelsen må hava meddelats,

att bestrida vad utöver beviljade statsmedel kan erfordras för företagets fullbordande,

att gälda vederbörande förrättningsman tillkommande gottgörelse enligt taxa även i fråga om av Lantbruksstyrelsen beordrad avsyning av företaget,

att, när sådant av Lantbruksstyrelsen påfordras, förete behörigen verifierade räkenskaper för företaget ävensom att, därest det skulle visa sig, att torrlägningskostnad, varför statsmedel beviljats, beräknats till högre belopp än den verkliga kostnaden, vidkännas motsvarande minskning av lånet och statsbidraget,

att underhålla det utförda arbetet intill dess sådan underhållsskyldighet kan varda andra i laga ordning ålagd eller vederbörande från underhållsskyldigheten befriats, samt

att vid arbetets utförande ävensom i fråga om underhållsskyldighetens fullgörande underkasta ~~oss~~ mig Lantbruksstyrelsens inseende och kontroll;

2:o) att för tjänsteman, som av Lantbruksstyrelsen eller Väg- och Vattenbyggnadsstyrelsen förordnas att verkställa besiktning eller avsyning av arbetet eller inspektion av underhållsarbetet, tillhandahålla den för företaget fastställda arbetsplanen med därtill hörande handlingar och ritningar;

3:o) att i händelse avvikelse utan därtill i vederbörlig ordning erhållet tillstånd skett från den fastställda arbetsplanen, eller arbetet icke blivit fullbordat inom därför bestämd tid och Lantbruksstyrelsen ej heller meddelat anstånd med dess utförande, eller Kungl. Statskontoret skulle finna den säkerhet, som blivit ställd för till Statskontoret avgiven skuldförbindelse angående lånets återbetalning, icke vidare nöjaktig, och ny säkerhet, som av Statskontoret godkännes, icke varder inom bestämd tid avlämnad, eller den bestämda annuiteten icke varder i behörig tid erlagd, låta det ankomma på Kungl. Maj:t att inställa all vidare utbetalning av statsmedel samt att återfordra vad därav uppburits, beträffande lånet dock endast därest icke beslut om detsammans återbetalning och fördelning blivit meddelat, att inom viss angiven tid på en gång eller efter hand inbetalas till Statskontoret, ävensom att å sålunda lyftade och återburna medel erlagga fem procent årlig ränta från lyftningsdagen till dess återbetalning sker;

4:o) att ifråga om tid för lyftande av statsmedlen i mån av arbetets fortgång låta gälla vad Lantbruksstyrelsen därutinnan bestämmer; och skall, därest icke Kungl. Maj:t med avseende å särskilda förhållanden prövar skäligt annorlunda förordna, någon del av statsmedlen innestå i Statskontoret intill dess arbetet blivit vederbörligen avsynat och av Lantbruksstyrelsen godkänt;

5:o) att vid avslutandet av detta kontrakt för förvaring i Lantbruksstyrelsens arkiv till Styrelsen överlämna bestyrkt avskrift och kopia av de till den fastställda arbetsplanen hörande handlingar och ritningar, ävensom att, innan sista delen av statsmedlen lyftes, till Lantbruksstyrelsen överlämna fullständig beskrivning jämte ritning över sådan avvikelse från den fastställda planen, vartill vederbörligt tillstånd meddelats;

6:o) att bestrida eller gottgöra alla kostnader av vad beskaffenhet de vara må, som i följd av erhållna statsmedel föranledas för Statskontoret;

7:o) att för fullgörande av detta kontrakt ävensom, därest mot kontraktet brytes, för återbäring av lyftade statsmedel jämte därå upplupen ränta, ställa sådan säkerhet, som av Lantbruksstyrelsen godkännes;

8:o) att till Statskontoret avgiva med behörig borgen eller annan säkerhet försedd skuldförbindelse angående lånets återbetalning; samt

9:o) att fullgöra de övriga åtaganden, som enligt gällande författningar i ämnet åligga mottagare av ifrågavarande statsmedel.

Härav äro två lika lydande exemplar upprättade, av vilka vardera kontrahenten tagit ett.

Rörum

den

mars 1936

Art. 1. Andersson
Nr. Rörum 12.

Att Lantbrukaren Nils Andersson i
Rörum

i bägges vår närvaro egenhändigt undertecknat förestående kontrakt, intyga:

Anders Persson
Adress Tångdals p. Rörum

Algot Månsson
Adress Lvinaberga Rörum

Med stöd av Kungl. brevet den 7 februari
1936 antager Kungl. Lantbruksstyrelsen,
å Kungl. Maj:ts och Kronans vägnar, detta
kontrakt.

Stockholm den 6 maj 1936

På Kungl. Lantbruksstyrelsens vägnar

Carl S. S.

Vederbörandes uppmärksamhet fästes å bestämmelserna i 13 kap. 17 § vattenlagen, vari stadgas att, därest det framtida underhållet försummas, Konungens Befallningshavande eller annan myndighet Konungen bestämmer äger själv bota bristen på den försumliges bekostnad.

ft.

Kristianstad den 5/3 1935.

R ä k n i n g.

Rörums norra å nygrävningsföretag av år 1934 Debet
till lantbruksingenjör L.Holmström

1935		Betänkande rörande lån och anslag av stats- medel jämte bil.A-B	18	-	
		Översiktskartor, två st.	8	-	
		Vävkopia av ritningarna	20	79	
		Avskrift av handlingar	18	15	
	5/3	Ansökningshandl. och exp.	6	-	
		Diariebevis med kom. arvode	2	50	
		Inbindning, tre band	3	-	
		Summa kronor	76	44	✓

som uttagas genom postförskott.

Den med denna räkning ej åtnöjes äger anställa klander
därå genom stämning till Kristianstads rådhusrätt inom
tre månader från den 6 mars 1935.

Lennart Holmström

Statens lantbruksingenjör

Väskes.

Lennart Holmström

A r e a l								Nuvarande värde			Blivande värde			Förbättringsvärde			
Åker		Äng och odlingsmark		Annan duglig mark		Impediment och högl. mark		pr har	pr ägofigur		pr har	pr ägofigur		pr har	pr ägofigur		
Har	ar	Har	ar	Har	ar	Har	ar	Kr.	Kr.	öre	Kr.	Kr.	öre	Kr.	Kr.	öre	
7		8		9		10		11		12		13		14		15	
										</							

7/2 36

Hemmanstal	Registernummer	Littera å kartan	Socken, by och hemman	Delägares namn, hemvist m. m. samt ägobeskrivning	Ägofigurens nummer
1	2	3	4	5	6
			<u>Kristianstads län.</u>		
			<u>Rörums socken.</u>		
1/8	✓ 1	• Aa	Rörum	Axel Andersson ✓	
11/256	✓ 1	• A	"	~~Elin Fred Nilsson.~~ ~~Anders Persson.~~	
3/32	✓ 3	• Ab	"	Alfred Nilsson ✓ (Karl Johansson)	
3/320	✓ 3	Ac	"	Per Nilsson ✓	
			<u>Södra</u> <u>7. Mollby socken.</u>		
3/16	✓ 5	B	Svinaberga	Algot Månsson ✓	
3/320	✓ 13	Ba	"	Anders Rosenberg ✓	
3/1200	✓ 13	B1	"	Per Nilsson ✓	
9/1200	✓ 13	Bc	"	Nils Nordgrön ✓	
Kristianstad 1 mars 1936.					
Statens lantbruksingenjör.					

1936 den 6 maj

Uppgift jömblikt stadgandet i 1 §. 1 stycket, av lag om kronans för-
månerätt för avdikningslån den 14 juni 1929 (nr 164).

Företagets namn: "Rörums norra & nygrävningsföretag av år 1934" i Rör-
ums och Södra Mellby socknar av Kristianstads län.

Lån 3.020 kronor från statens avdikningslånefond enligt Kungl. Maj:ts
beslut den 7 februari 1936.


Lånet har beviljats för nedanstående, i utredningen angående det sam-
ma upptagna fastigheter.

Socken, by och huse	Rental	Register- nummer	Eigare
<u>Rörums socken.</u>			
Rörum	1/8	2 1	Axel Andersson
"	11/256	5 1	Khrnfrid Nilsson
"	3/32	2 3	Alfred Nilsson (Karl Johnson)
"	3/320	9 3	Per Nilsson
<u>Södra Mellby socken.</u>			
svinaborga	3/16	1 5	Algot Månsson
"	3/320	4 av 13	Anders Rosenberg
"	3/1280	4 " 13	Per Nilsson
"	9/1280	4 " 13	Mils M. Nordgren

Stockholm den 6 maj 1936.

På Kungl. Lantbrukstyrelorens vägnar

Olof Fredholm

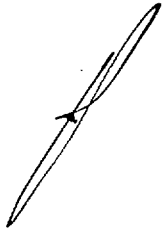

310
36

Godk. 6/5 1936

DIARIE Nr 7442

K. LANTBRUKSSTYRELSEN

1 MAJ 1936

Bevis

Öv r verkställd avsyning av torrlägningsföretag.

Företagets namn: Rörums norra å nygrävningsföretag av år 1934 i

Rörums och Norra Mellby socknar av Kristianstads län.

Planen fastställd den 7 februari 1936.

Lån från statens avdikningslånefond 3.020 kronor.

Bidrag från statens avdikningsanslag 3.020 kronor.

Kontrakt om företagets utförande antaget av sökandena.

Fastställd arbetstid till den 1 september 1936.

Ordförande i företagets styrelse: lantbrukaren Axel Andersson, Rörum
pr Rörum.

Avsyning verkställd av förste assistenten Lars Kullman.

Arbetet befanns därvid vara i sin helhet utfört i överens-
stämmelse med den fastställda arbetsplanen, och billstyrker jag dess
godkännande. Kristianstad den 30 April 1936.

Lennart Lennartsson
statens lantbruksingenjör.

