

Likheten med den av Kungl. Maj:t
den 10/11 1937 fastställda arbets-
planen bestyrkes:

Sunnartromström

Kungl. Lantbrukestyrelsen
Ritningsarkiv.

Statens lantbruksingenjör.




Närvinge socken

A	<i>Ekholmia</i>	/18
B	"	/6
C	"	/12
D	"	/8


gegnen Kungl. Maj:ts nådige bren
den 12 november 1937 förskallad till
afsvärande vid arbetets utförande.

Stockholm den 27 november 1937
På Kungl. Landbruksstyrelsens vägnar:

Albert Givish.

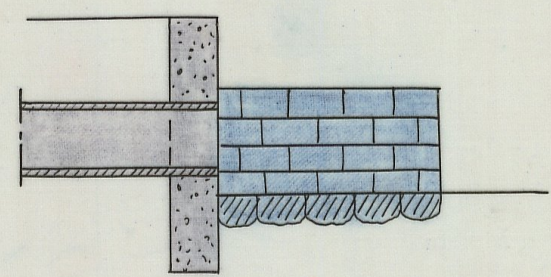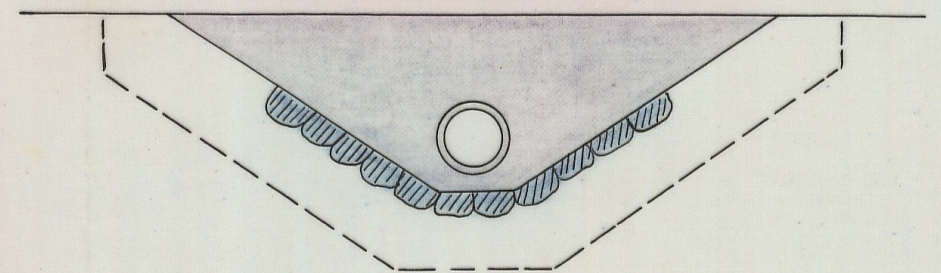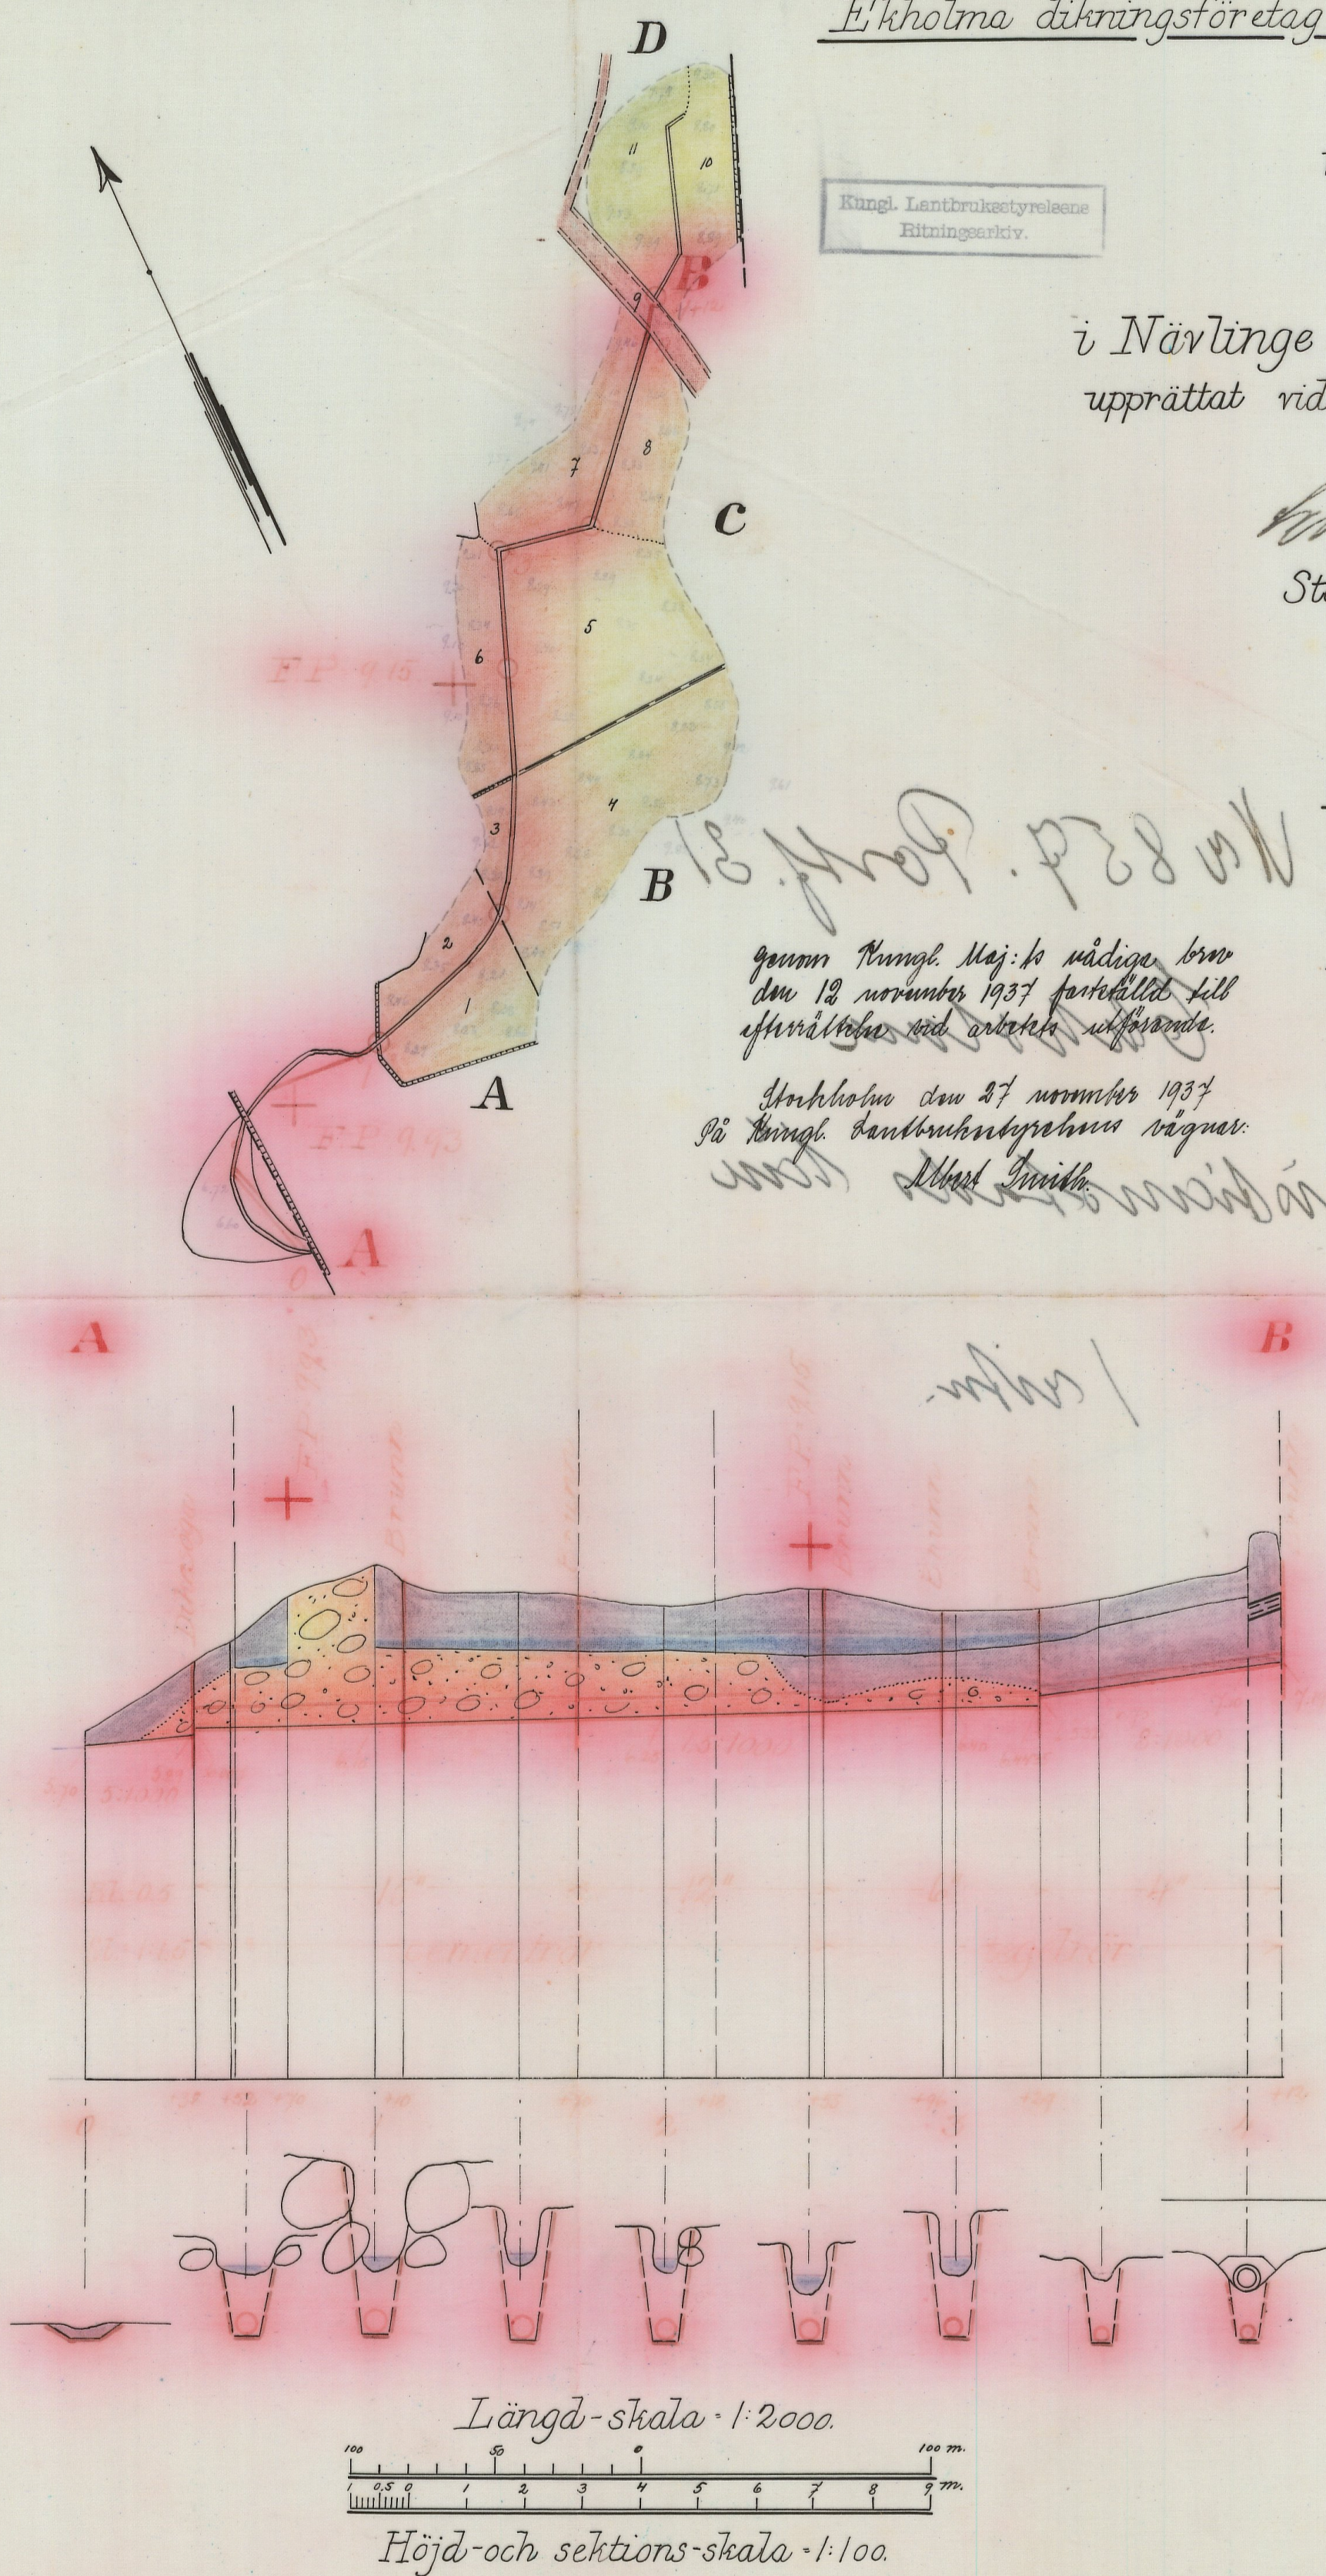

Skala = 1:50

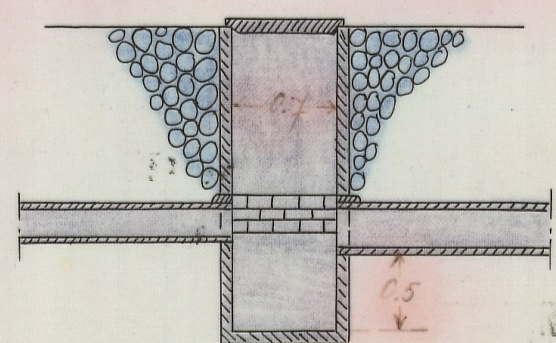

МЛН. № 001

L 1-6855

Nr 857 Kristianstad Bricks

K. FAIRBANKS, LAYETTE
DANCE IN 281

L 1*0855
10047

DIARIE Nr

K. LANTBRUKSSTYRELSEN

18 JUN. 1937

DIARIE Nr 527

K. LANTBRUKSSTYRELSEN

10 JAN. 1938

12 NOV. 1937

i und: anm:

Handlingar

rörande

E k h o l m a

dikningsföretag

av år 1936.

Avskrift.

Protokoll, hållet vid syneförrättning

enligt vattenlagen angående dikning inom Ek-

holma i Nävlinge socken av Kristianstads län.

År 1936 den 18 november inställde sig undertecknad statens lantbruksingenjör hos lantbrukaren Per Persson i Ekholma för att på grund av länsstyrelsens förordnande verkställa syneförrättning enligt vattenlagen angående dikning inom Ekholma i Nävlinge socken av Kristianstads län. Efter personliga kallelser hade till sammanträde infunnit sig:

Per Persson, Ekholma

Otto Persson, "

Carl Eriksson, "

Karl Andersson, Krokaröd

Såsom biträdande gode män: Oskar Jonasson, Nävlinge, och Johan

Månsson, Nävlinge, vilka båda avlagt föreskriven ed.

§ 1.

Det för undertecknad utfärdade förordnandet samt ansökan därom upplästes (bil.1).

§ 2.

På därom framställd fråga yppades ej någon jävsanmärkning mot synemännen, ej heller visste sig dessa stå i jävsförhållande till sakägare.

§ 3.

Såsom närvarande skulle jämväl antecknas ordföranden i Västra

Göinge härads vägsstyrelse landstingsmannen C.H. Håkansson, Vitt-
sjö, och vägmästaren A. Persson.

§ 4.

Till förrättningsmannen hade inkommit skrivelse enligt vil-
ken Otto Persson, Ekholma, förenade sig med sökandena. Denna skriv-
else (bil.2) som upplästes, vidhölls vid förfrågan därom, vilket
styrktes genom synemännens anteckning å akten.

§ 5.

Sökandena yrkade anläggandet av täckt avloppsledning till
sådant djup och dimensioner att därav beroende mark kunde torrlägg-
as till lagenligt djup för åker samt att kostnaderna skulle för-
delas enligt lag.

§ 6.

Det upplystes, att företaget berörde allmän väg och att den
därstädes befintliga rörtrumman vore anlagd efter år 1880.

§ 7.

Förrättningsmannen kungjorde, att synemännen omedelbart efter
sammanträdet komme att vidtaga för ärendets vidare handläggning
nödiga undersökningar och värderingar samt att nytt sammanträde kom-
me att hållas å samma lokal fredagen den 18 dec. 1936 kl. 10 f.m.,
till vilket sammanträde inga andra kallelser än detta meddelande
komme att utgivas.

§ 8.

Då intet vidare förekom upplästes protokollet och slöts sam-

manträdet.

Ort och tid som ovan.

Lennart Holmström

Statens lantbruksingenjör.

Oscar Jonasson

Johan Månsson.

År 1936 den 18 dec.

Denna dag sammanträdde åter förenämnda synemän i Ekholma
varvid följande sakägare infunno sig:

Carl Eriksson, Ekholma

Per Persson, "

Otto Persson, "

§ 9.

Förrättningsmannen framlade och förklarade det upprättade
dikningsförslaget samt uppläste hävdeförteckning, ägobeskrivning
och värderingslängd i sammandrag (bil.3) kostnadsberäkning (bil.
4) och kostnadsfördelningslängd (bil.5).

§ 10.

Synemännen avgåvo sitt utlåtande (bil.6).

§ 11.

Det beslöts att företagets styrelse skulle bestå av tre med-
lemmar. Härtill valdes Per Persson, Ekholma, Otto Persson, Ekholma
och Carl Eriksson, Ekholma.

§ 12.

Till ordförande valdes Per Persson, Ekholma pr Nävlinge; och

skulle till företaget hörande handlingar och ritningar förvaras av ordföranden.

§ 13.

Räkning å förrättningskostnaderna bifogades protokollet som bil.7.

§ 14.

Då intet vidare förekom förklarades förrättningen avslutad och upplästes dagens protokoll.

Ort och tid som ovan.

Lennart Holmström

Statens lantbruksingenjör.

Oscar Jonasson

Johan Månsson.

Bil.1.

Till Länsstyrelsen i Kristianstads län, Kristianstad.

Härmed anhålles vördsamt om förordnande för statens lantbruksingenjör att i enl. med föreskrifterna i gällande vattenlag verkställa laga undersökning för torrläggning av vattensjuka marker till Ekholma nr 1 i Nävlinge socken av Kristianstads län.

Samtliga av företaget beroende torde först av förrättningsmannen med säkerhet kunna angivas.

Ekholma den 5/12 1934.

Carl Eriksson

Per Persson

Äg. Ekholma nr 1
Nävlinge

Äg. av 7/128 mtl. Ekholma nr 1
Nävlinge

R e s o l u t i o n .

Jämlikt 10 kap. 33 § vattenlagen förordnat länsstyrelsen
statens lantbruksingenjör Lennart Holmström att i enlighet med
föreskrifterna i ovan åberopade lag, därest laga hinder ej möter
verkställa den uti bilagda ansökan påkallade förrättning; skolan-
de sökandena tillställa förrättningsmannen detta förordnande.

Kristianstads landskansli den 23 jan. 1935.

På länsstyrelsens vägnar:

Gösta Ek

Harald Whitefield.

Bil.2.

F ö r e n i n g s h a n d l i n g .

Undertecknad förenar mig härmed med Carl Eriksson och Per
Persson i deras den 5/12 1934 daterade ansökan om syn enl. vat-
tenlagen i och för torrläggning av vattensjuka marker tillhörän-
de Ekholma nr 1 i Nävlinge socken.

Ekholma den 29 sept. 1936.

Otto Persson.

Förestående föreningshandling är uppläst vid syneförrätt-
ning enligt vattenlagen den 18 nov. 1936 och vidhölls betyga

Lennart Holmström

Statens lantbruksingenjör.

Oscar Jonasson

Johan Månsson.

A r e a l								Nuvarande värde			Blivande värde			Förbättringsvärde			
Åker		Äng och odlingsmark		Annan duglig mark		Impediment och högl. mark		pr har	pr ägofigur		pr har	pr ägofigur		pr har	pr ägofigur		
Har	ar	Har	ar	Har	ar	Har	ar	Kr.	Kr.	öre	Kr.	kr.	öre	kr.	kr.	öre	
7		8		9		10		11		12		13		14		15 16	
Hävdeförteckning, ägobeskrivning och värderings- längd över vattenskadade marker till Ekholma i Näv- linge socken av Kristianstads län; upprättad år 1936 vid syneförrättning enligt vattenlagen.																	

Hemmanstal	Registernummer	Littera å kartan	Socken, by och hemman	Delägares namn, hemvist m. m. samt ägobeskrivning	Ägofigurs nummer
1	2	3	4	5	6
			<u>Nävlinge socken.</u>		
5/251	1 ¹⁸	A	Ekholma	Carl Eriksson	
				åker, torvmylla på grus	1
				" " "	2
				Summa	
1/32	1 ⁶	B	d:o	Carl Eriksson	
				åker, torvmylla på grus	3
				" " "	4
				Summa	
1/32	1 ¹²	C	d:o	Per Persson	
				åker, torvmylla på grus	5
				" " "	6
				" " "	7
				" " "	8
				landsväg imp.	9
				Summa	
1/16	1 ⁸	D	d:o	Otto Persson	
				åker, torvmylla på grus	10
				" " "	11
				Summa	
			<u>Sammandrag.</u>		
			<u>Nävlinge socken</u>		
5/251	1 ¹⁸	A	Ekholma	Carl Eriksson	
1/32	1 ⁶	B	"	d:sme	
1/32	1 ¹²	C	"	Per Persson	
1/16	1 ⁸	D	"	Otto Persson	
				Summa	

A r e a l								Nuvarande värde			Blivande värde			Förbättringsvärde					
Åker		Äng och odlingsmark		Annan duglig mark		Impediment och högl. mark		pr har	pr ägofigur		pr har	pr ägofigur		pr har	pr ägofigur				
Har	ar	Har	ar	Har	ar	Har	ar	Kr.	Kr.	öre	Kr.	kr.	öre	kr.	kr.	öre			
7		8		9		10		11		12		13		14		15		16	
	0 16.0							420	67	20	1400	224	-	✓	980	156	80	✓	
	0 09.0							560	50	40	1400	126	-	✓	840	75	60	✓	
	0 250								117	60		350	-			232	40	✓	
	0 04.5							420	18	90	✓1400	63	-	✓	980	44	10	✓	
	0 40.5							280	113	40	✓1400	567	-	✓	1120	453	60	✓	
	0 450								132	30	✓	630	-	✓		497	70	✓	
	0 430							280	120	40	✓1400	602	-	✓	1120	481	60	✓	
	0 130							420	54	60	✓1400	182	-	✓	980	127	40	✓	
	0 180							700	126	-	✓1400	252	-	✓	560	126	-	✓	
	0 135							560	75	60	✓1400	189	-	✓	840	113	40	✓	
						0 050													
	0 87.5					0 050			376	60	✓	1225	-	✓		848	40	✓	
	0 14.5							360	52	20	✓1200	174	-	✓	840	121	80	✓	
	0 17.5							360	63	-	✓1200	210	-	✓	840	147	-	✓	
	0 32.9								115	20		384	-			268	80	✓	
	0 250								117	60		350	-			232	40	✓	
	0 450								132	30		630	-			497	70	✓	
	0 87.5					0 050			376	60		1225	-			848	40	✓	
	0 32.0								115	20		384	-			268	80	✓	
	1 89.5					0 050			741	70		2589	-			1847	30	✓	

Hemmanstal	Registreringsnummer	Littera å kartan	<u>Socken</u> , by och hemman	Delägares namn, hemvist m. m. samt ägobeskrivning	Ägofigurs nummer
1	2	3	4	5	6
		- holma den 18 december 1936. Lennart Holmström Statens lantbruksingenjör.			
	Oscar Jönsson		Johan Månsson		

Kostnadsförslag

B11. H.

"Sjölma dikningeföretag av år 1936".

Läge	Längd m.	Arbete, jordmån m. m.	Antal	à pris	Kostnad		Summa	
					Kr.	öre	Kr.	öre
1	2	3	4	5	6		7	
0-4+12	412	<u>Dikesströcken A-B.</u>						
0-0+38	38	Upprensning för öppet dike lm	38	1.-	38 -	✓		
0+38-1+70	132	15" cementrör "	132	3.-	396 -	✓		
1+70-2+55	85	12" " "	85	2.-	170 -	✓		
2+55-3+29	74	6" tegelrör st	260	-40	104 -	✓		
3+29-4+00	71	4" " "	250	-21	52 50			
0+38-1+10	72	Grävning för täckt ledning, rör- ens läggning, dikesjordens åter- fyllning m.m. lm	72	4.-	288 -	✓		
1+10-1+70	60	d:o d:o "	60	1.20	72 -	✓		
1+70-2+55	85	d:o d:o "	85	1.10	93 50	✓		
2+55-3+29	74	d:o d:o "	74	0.90	66 60	✓		
3+29-4+00	71	d:o d:o "	71	0.80	56 80	✓	1337 40	
1+10, 1+70, 2+55 2+96, 3+29		Intagningsbrunnar av betong inre diam. 0.7 st	5	40.-			200 -	
		Dikesöga "	1	40.-			40 -	
4+00-4+12	12	4" tegelrör, grävning och lägg- ning, dikesjordens återfyllning samt intagningsbrunn bekostas av vägstyrelsen För oförutsedda fall, arbetets till- syn m.m. tilläggas ca 10 %					152 60	
		<u>Summa</u>					1730 -	
Ekholma den 18 dec. 1936. Lennart Holmström Statens lantbruksingenjör.								

	1	2	3	4	5	6	7

U T L Å T A N D E

avgivet vid syneförrättning enligt vattenlagen angående dikning inom Ekholma i Hävlinge socken av Kristianstads län.

1:o. Företaget, som avser torrläggning av Åker är enligt synomännens förmenande att hänföra till dikning. Mot företagets utförande på sätt i detta utlåtande närmare angives finnes enligt synomännens förmenande ej något laga hinder.

2:a Sökande till företaget äro:

Per Persson för Ekholma 1¹²

Otto Persson, " " 1⁸

Företagets utsträckning är beroende av sökandenas yrkanden och förefintliga fallförhållanden och omfattar syneförrättningen i anledning härav den dikessträcka, som å hithörande plankarta är utmärkt med röd linje och bokstäverna A-B.

3:o. Den vattenakadade mark, som av företaget tillakyndas bätnad är omfattad å hithörande plankarta. Såsom betalningsskyldig till företaget anses all mark, vars torrläggning till 1.2 meters djup är beroende av dikningen och som genom denna vinner möjlighet till förbättrad torrläggning, d.v.s. all mark, belägen under en kurva, avvägd till 1.2 meters höjd över vanligt medelvattenstånd i diket med tillägg för behövlig höjdskillnad mellan detta vattenstånd och eventuella tjäckdikosögon samt för fall åt sidorna mot diket räknat, vilket fall beräknats lika med markytans, dock ej överstigande 1.5:1000.

419. Den i föreliggande fall uppkommande båtnaden består i höjning av jordens alstringsförmåga.

Enär jordägarnas deltagningsakylidighet i företaget är beroende av den värdeförändring, som tillskyndas jorden genom företagets utförande, har denna värdeförändring måst utvärnas. För detta ändamål hava synemännen åsatt varje ågofigur ett värde, som i kronor uttrycker jordens värde efter företagets utförande.

Vid denna värdering har hänsyn tagits till jordens naturliga beskaffenhet såväl till matjord som alv samt till dess belägenhet med ej till jordens mer eller mindre goda brukning och därav uppkommande större eller mindre växtkraft.

Jordens värde före företagets utförande anse synemännen vara i det stora hela en produkt av dess värde i fullt torrlagt skick och den större eller mindre grad av försumpning, jorden lider av. Jord, som ligger i jämnhöjd med eller under den försumpande vattenytan, har grad 0,0; anses sålunda för närvarande sakna värde. Jord, som ligger i jämnhöjd med eller högre än kurvan för den vattenskadade marken, har grad 1,0; d.v.s. dess värde före och efter företagets utförande sammanfalla.

Höjdskillnaden mellan den försumpande vattenytan och kurvan delas i tio höjdgrader med sinsemellan lika höjdskillnad. Varje ågofigurernas höjdläge motsvaras alltså av en viss försumpningsgrad. Denna är uträknad för varje figures medelhöjd. Genom reduktion av ågofigurernas blivande värde med denna för varje ågofigur uträknade grad erhålles ågofigurens nuvarande värde. Skillnaden mellan dessa två värden motsvarar den genom företagets utförande uppkommande förbättringen.

Denna är uträknad för varje ägolott och återfinnes i värderingsläng-
dens kolumner 15 och 16.

510. För att den beräknade jordförbättringen skall kunna ernås måste
dikningsarbetet verkställas i full överensstämmelse med förslaget,
som är upprättat med hänsyn tagen till framrinnande vattermängd,
markens lutningsförhållanden, dikningsarbetenas ändamål m.m.

Nederbördsområdet är direkt inlätt och utgör:

i punkt	1+10	39.5 hektar
	1+70	35.0 "
	2+55	33.0 "
	2+96	5.5 "
	3+29	3.5 "
	B	2.0 "

På sökandenas yrkanden och med stöd av bestämmelserna i vatten-
lagens kap. 7 § 4 bestämma synemännan, att diket skall göras täckt.

Vid bestämmandet av rördimensionerna hava synemännan utgått
från en största avrinning av 1.0 sekundliter pr hektar.

För övrigt hänvisas till plan-, profil- och sektioneritningarna
samt till kostnadsförslaget.

610. Brobyggnader förekomma ej. Företaget medför anläggandet av rör-
ledning genom allmän väg å sträckan 4+00-4+12, vilken rörledning jäm-
te tillhörande 1 st. intagningsbrunn skall bekostas av Västra Göinge
häradsvägdistrikt enär den befintliga rörtrumman är anlagd efter
år 1880 samt ligger för högt för ovanför liggande marks torrläggning.

Framställning om ersättning för skada å växande gröda på grund

av företagets utförande skall göras skriftligen till arbetsstyrelsen och senast den dag, då företaget genom avsyningsbevisets uppläsande å allmänt sammanträde med sakkägarna förklarats avsynat och godkänt. Ersättningsbeloppet skall bestämmas av två stycken av arbetsstyrelsen tillkallade ojävige män.

För övrigt skola inga ersättningar utgå.

8:9. Torrläggningssamfälligheten skall utgöra en avdelning och till grund för fördelning av samtliga med företaget förenade kostnader av vad slag de vara må skall läggas de båtnadsvärden, som finnas angivna i värderingslängdens kolumner 15 och 16. I kostnadsfördelningslängden finnes med iakttagande härav angivet vare och ens deltagningsskyldighet i förbättringsvärde och procenttal samt den kostnad, som i enlighet med det upprättade kostnadsförslaget åligger varje sakkägare.

9:9. Företaget skall benämnas: "Ekholms dikeföretag av år 1936".

Desse angelägenheter skola handhåvas av en arbetsstyrelse, som väljes på allmänt sammanträde med sakkägarna enligt föreskrifterna i vattenlagens kap. 7:64.

Arbetsstyrelsens åligganden äro:

iii jämlikt föreskrifterna i vattenlagens kap. 7:62 anmäla styrelseval hos länsstyrelsen;

iii å offentlig auktion eller genom infordrande av anbud försälja arbetet på förmånligaste sätt, samt till entreprenör, som kan av statens lantbruksingenjör i länet godkännas;

iii själv eller genom tillkallande av sakkunnig person övervaka ar-

betets utförande i full överensstämmelse med det upprättade förslaget;

att verkställa behövlige utdebiteringar och fördelningar av kostnaderna;

att föra räkenskaper över arbetet och årligen redovisa dessa för delägarna;

att genom kringlämd kallelselista, å vilken kallade delägare teckna sina namn, eller på annat i vattenlagens kap. 7:64 fastställt sätt, senast åtta dagar i förväg, vid behov, dock minst en gång årligen kalla delägarna till sammanträde för gemensamma angelägenheter dryftande;

att ombesörja dikenns vidmakthållande och upprensning å årstid, då växande gröda därav minst tager skada, samt

att i övrigt vidtaga alla åtgärder, som kunna befrämja arbetets verkställande och vidmakthållande.

10:10. Beträffande arbetet för övrigt stadga synemännen:

att innan arbetet påbörjats skall

- 1) denna syneförrättning hava vunnit laga kraft;
- 2) länsstyrelsen hava underrättats om styrelseval;

att arbetet skall vara fullbordat inom utången av år 1938;

att arbetet skall anses lagligen avslutat, då godkännande avsyningsbevis lämnats av statens lantbruksingenjör eller den han i sitt ställe sätter och detta bevis blivit å gemensamt sammanträde för delägarna uppläst;

att arbetet skall utföras i full överensstämmelse med det upp-

rättade förslaget,, dock att mindre ändringar, som under arbetets utförande kunna visa sig lämpliga beträffande dikes läge och annat, som ej inverkar minskande på torrläggningens djup eller på avrinningen och varom berörda sakägare äro eniga, må efter hörande av statens lantbruksingenjör och efter hans skriftliga medgivande företagas; att cementrören skola gjutas av svensk cement, att de skola godkännas av statens lantbruksingenjör eller dennes ombud innan de nedläggas och att deras läge skall kontrolleras av statens lantbruksingenjör eller dennes ombud innan de höljas;

att vederbörande vägstyrelse skall underrättas innan arbetet med rörläggning genom vägen företagas och dess föreskrifter därvid följas;

att den, som åtagit sig arbetet, ej må erhålla slutlikvid förrän arbetet i sin helhet godkännts av statens lantbruksingenjör eller den han i sitt ställe sätter.

11:o. Ränning av brunnar och öga skall ske minst två gånger årligen och så ofta behovet det påkallar. Koppling direkt till rösträng förbjudes såvida ej statens lantbruksingenjör därtill givit sitt skriftliga tillstånd.

12:o. Kostnaderna för denna syneförrättning skola vid förrättningens avslutande av sökandena förakjutas men gäldas av samtliga sakägare på sätt i detta utlåtande föreskrives om företaget kommer till utförande.

13:o. Är någon missnöjd med åtgärd eller beslut under denna syneförrättning eller med detta synemännens utlåtande ingive inom sextio

dagar från den dag förrättningen förklarats avslutad sina till
Söderbygdens vattendomsstol i Stockholm ställda besvär. I besvären
skola fullständigt upptagas klagandens alla påståenden och skälen^{derför}
och skola vid besvären fogas de handlingar, klaganden vill åberopa
till stöd för ändringssökandet. Besvären skola ingivas i tre exem-
plar.

Ekholma den 18 dec. 1936.

Lennart Holmström

Statens lantbruksingenjör.

Oscar Jonasson

Johan Månsson.

Vol. 7.

Närhinge socken och Kuddhals län,
upprättad enligt nedanstående §§ i lantbruksingenjörstaxan av den 27 juni 1930.

År och månad	Dag	A r b e t e	An- tal	å kr.				
					Kr.	öre	Kr.	öre
1	2	3	4	5	6		7	
		Kallelser och kungörelser, § 5, ...	st. 6	0,50			9 -	
		Ägomätning: i skala 1: 4000, §§ 6—10						
		a) för mättningsområdets gränser enl. tariff I, ...						
		1) i åker, raklinje	km.	1,50				
		kroklinje	"	3,00		9 -		
		i annan mark, raklinje	"	3,00				
		kroklinje	"	6,00				
		2) för strandsträckor utefter sjö o. vattendrag med bredd över 15 m.						
		i åker, raklinje	km.	3,00				
		kroklinje	"	5,00				
		i annan mark, raklinje	"	5,00				
		kroklinje	"	11,00				
		3) för strandsträckor utefter mindre vattendrag, bredd 10—15 meter	"					
		i åker, raklinje	"	1,00				
		kroklinje	"	2,00				
		i annan mark, raklinje	"	2,00				
		kroklinje	"	5,00				
		b) för mättningsområdets olika ägoslag, ägofigurer och areal enl. tariff II						
		åker, medelareal 19 ar	st. 10	0,17		1,70		
			har 1895	1,06		2,01		
		äng och odlingsmark, medelareal ar	st.					
			har					
		annan mark och impediment, medelareal 5 ar	st. 1	0,05		0,05		
			har 0,05	0,78		0,83		
		Tillägg för mätning i skala 1: 2000				2,03		
		c) för vattenavlopp enl. tariff III med en medelbredd av >15 10—15 m. <10	km.					
		i åker o. d., raklinje	"					
		kroklinje	"					
		i annan mark, raklinje	"					
		kroklinje	"	0,11	11,00	1,21		
		d) för textning, skala o. d., 1:sta regalarcket bladet				4 -		
		övriga regalarck blad					14 02	
		Överföres					17 02	

1	2	3	4	5	6	7
		Överfört				1712 ✓
1936	2/9	Avvägning:				
		a) avvägning, längdmätning o. d., § 46, mom. 4	dagar	1/2	12,00	6 - ✓
		b) ytavvägning, § 11, mom. 1, tariff IV				
		i öppen mark, medelantal <u>27</u> punkter pr har	har	19	1,50	0 95 ✓
		avvägda punkter	st.	70	0,13	2 10 ✓
		i annan mark, medelantal punkter pr har	har			
		avvägda punkter	st.			
		c) begränsningskurva, § 11, mom. 2:				
		i öppen mark	km.	0,8	2,00	1 60 ✓
		i annan mark	"		5,00	
		Arealuträkning, § 13, tariff V, medelareal <u>0,177</u> ar, ...	st.	11	0,07	0 77 ✓
			har	1945	0,20	0 38 ✓
		Ägobeskrivning, § 14, ägofigurer	st.	11	0,04	0 44 ✓
		Markvärdering:				
		a) uppskattning och värdering, § 46, mom. 5	dagar		12,00	
		b) gradtabell eller kurva, § 16, mom. 1,				
		för första kilometern av avlopps längd	km.			4 -
		för övriga kilometer	st.		1,50	
		c) uträkning därmed av värde pr ytenhet, § 16, mom 2, värdetal st. <u>20</u>			0,06	1 20 ✓
		d) uträkning av förbättring eller försämring, § 17 ägofigurer	"	10	0,12	1 20 ✓
		Längdprofil, § 19 längdskala 1: <u>2000</u>				
		a) uppritning enl. tariff VI, 1) endast markyta	km.			
		2) befintligt avlopp ell. vall	"			4 - ✓
		Tvärsektioner §§ 21 och 22 i skala 1:100,				
		vid uppritning av endast befintlig eller ny sektion	st.			
			"			
		vid uppritning av såväl befintlig som ny sektion	"	9	0,25	2 25 ✓
			"			
			"			
		Antal profil- och sektionsritningar	"	1	3,00	3 - ✓
		Hydrografisk utredning, §§ 23 och 48, grundbelopp				2 -
		för vattenområdets areal	km. ²		0,02	
1936	1/10	dagar		1/4	12,00	3 - ✓
		Dimensionsberäkning, § 24				
		a) för öppet avlopp, utan särskild beräkning	km.		3,50	
		tillägg för särskild beräkning av dimensionerna	"		1,00	
		" " våta sektionsarean vid h. v. y. 0,50 kr. pr m ²	"			
		nämligen m ² sektion på	"			
		" " " "	"			
		" " " "	"			
		" " " "	"			
		b) täckt ledning, 1) inre diameter intill 20 cm.	"		6,00	6 - ✓
		2) " " över 20 "	"		10,00	10 - ✓
		Inritning å kartan av avlopp och vallar, § 26 grundbelopp				1
		tillägg för varje cm. verkligt mått å kartan	cm.	20,6	0,03	61 ✓
		Överföres				67 52 ✓

1	2	3	4	5	6	7
		Överfört				67 52 ✓
		Arbetsbeskrivning, § 27, 1:sta sidan			3 -	
		tillägg för övriga sidor st.		2,00		
		Kostnadsberäkning, § 28, a) nyanläggning km.		2,50		
		därjämte 25 öre pr m ² av våta sektionensarean vid h. v. y.				
		nämligen m ² sektion på "				
		b) vid förändring av befintligt avlopp "		4,00	4 -	✓
		därjämte 50 öre pr m ² av våta sektionensarean vid h. v. y.				
		lika som tillägget för dimensionsberäkningar				
		c) av kostnadsförslagens slutsumma 0,1 0/0 (broar och vallar inberäknade)			1 70 ✓	5 70 ✓
		Förslag till invallning, § 29				
		a) Konstruktion och dimensionering av vallar			6 -	
		b) Inläggning av vallkrön km.		0,50		
		c) Upprättning av tvärsektioner st.		0,25		
		d) Kostnadsberäkning km.		3,00		
		§ 46 Förslag till pumpstation dagar		12,00		
		Förslag till bro och trummbyggnad, §§ 33—35 och 38				
		Antal särskilda ritningar		3,-		
		Dimensionsberäkning		8,00		
		Ritarbete				
		för särskilt konstruerat landfäste st.		4,00		
		Kostnadsberäkning				
		för särskilt konstruerade landfästen st.		4,00		
		Grundförstärkning m ²		0,10		
		Införande av höjdsiffror å plankartan, § 39	70	0,01	0 70	0 70 ✓
		Översiktskarta § 41				
		Ersättningslängd, § 42, grundbelopp			1 50	
		antal ersättningar st.		0,25		
		Kostnadsfördelning, § 43, grundbelopp			2 -	
		antal fastigheter st.	4	0,30	1 20	
		tillägg för fastigheter i olika avdelningar "		0,20		3 20 ✓
		Utlåtande och betänkande, § 45 sid.	7	3,00	21 -	21 - ✓
1936	12/11-1936	Sammanträden och upprättande av protokoll, § 46 mom. 1, dagar	2	12,00	24 -	24 - ✓
		Särskild utredning, § 46, mom. 2 dagar		12,00		
	12/12	Utredning å länets lantmäterikontor rörande fastighetsgränser, jordregisternummer o. d., § 46, mom. 15 dagar	14	12,00	3 -	3 - ✓
		Förslag enl. § 46 mom. 15, brunn "	14	12,00	3 -	✓
		utlopp för täckt ledning "	14	12,00	3 -	✓
		slanficka "		12,00		
		Lösen för:				6 - ✓
		Summa kronor				131 15 ✓
		Kopia av plankartan § 51				
		1 a) 1:sta regalkartan			7 -	
		blad				
		övriga regalkartor				
		blad				
		b) efter kartans skala och ägofigurernas medelareal, tariff VII,				
		skalan 1: 4000, medelareal 0.177 ar ägofigurer st.	11	0.10	1 10 ✓	
		har 1945 0.28	1945	0.28	0 54 ✓	
		Överföres			8 64 ✓	

1	2	3	4	5	6	7
		Överfört			8 64	✓
		höjning för handkopia å ritpapper, 25 0/0			41	✓
		3) insättning av höjdlägestal	st. 70	0,02	1 40	✓
		" " kanaler och diken, grundbelopp			1 75	✓
		tillägg för varje cm. verkligt mått å kartan, cm.	20 6	0,05	1 03	✓
		Kopia av profil-, sektions-, bro och trumritningar, § 54,				
		1) enligt tariff VIII, endast markyta	km.			
		befintligt vattendrag el. vall	"			
		nytt avlopp el. vall	"			
		ändring av befintligt avlopp	"	0 42 7 -	2 88	✓
		2) tvärsektioner, originalritningens belopp	st. 3	0 25	0 75	✓
		3) broar och trummor, " " "				
		4) för varje med rubrik, skalor o. d. försett blad	st.	3,00		9 63
		nedsättning för kopia å kalkerväv 25 0/0				
		Kopia av annan ritning, § 46, pumpstation,	dagar	12,00		
		brunn, rörutlopp och slamficka	" 1 1/4	12,00	3 -	✓
		Avskrift av synehandlingarna, § 55	sid. 22	0,55	12 65	
		Översiktskarta i d.o., § 41				12 65
		Summa kronor				22 51
		Övriga förrättningskostnader,				
		Lösen av förordnandet jämte kommissionärsarvode			8 -	✓
		Annonskostnader ang. sammanträden				
		Inbindning av förrättningshandlingar o. uppklistring av ritningar			2 -	10 -
		Arvode till biträdande förrättningsmannen				
		Ersättning till gode männen enligt egna räkningar			44 -	
		Kostnader för hantlangning, materialier o. d.			18 -	
		<i>Selgiering av lantbruks</i>			4 -	66 -
		Summa kronor				76 -
		Sammandrag.				
		Förrättningsmannens arvode				131 15
		Lösen för kopior och avskrifter				22 51
		Övriga förrättningskostnader				76 -
		Summa kronor				234 66

Den, som icke åtnöjes med denna räkning, äger att inom tre månader från nedanstående dag klander därå anställa genom stämning till *Västra Götalands* häradsrätt.

Skilnelma den 18 dec 1936

Lennart Halvsten
Statens lantbruksingenjör.

Att sakägarna erhållit en med denna lika lydande räkning betyga:

Förestående avskrift av synepro-
tokoll med bilagor/ 7-vidimeras.

Lennart Halvsten Kronor kwitteras:

den 19

L. 1*0855

DIARIE

527

K. LANTBRUKSSTYRELSEN

10 JAN 1938

Betänkande

rörande

E k h o l m a

dikningsföretag

av år 1936.

Postskrift.

Gennoms. Kungl. Maj:ts nådiga brev
den 18 november 1937 fastställt till
efterrättelse vid arbetets utförande.

Stockholm den 27 november 1937
På Kungl. Lantbrukerstyrelsens vägnar:
Albert Smith.

ÖVERSIKTSKARTA.

Skala 1:100.000.



Avskrift.

Sedan delägarna i "Ekholma dikningsföretag av år 1936" som avser torrläggning av vatten-skadade marker till Ekholma i Nävlinge socken av Kristianstads län, förklarat sig vilja söka lån och anslag av allmänna medel till företagets utförande, får jag härmed därom avgiva följande av ritningar och förslag åtföljda

B E T Ä N K A N D E.

Företagets ändamål.

Företaget avser bättre torrläggning av åker.

Belägenhet.

Avdikningsområdets belägenhet framgår av motstående översiktskarta där det markerats med röd färg.

Föregående rättelig utredning.

Företaget har föregåtts av syneförrättning enligt vattenlagen verkställd av undertecknad på förordnande av länsstyrelsen.

Mot syneförrättningen som slöts den 18 dec. 1936 har missnöje ej anmälts vilket framgår av närslutna diariebevis, Bil.C.

Låne- och anslagssökande.

I förening, Bil.D, daterad den 18 dec. 1936 hava delägarne överenskommit att gemensamt hos Kungl. Maj:t göra underdånig ansökan om största möjliga lån och anslag av allmänna medel till företagets utförande.

Avdikningsområdets beskaffenhet.

Jordmånens beskaffenhet framgår av den till syneprotokollet

fogade Ågobeskrivningen.

Närvarande avdikning.

Området avvattnas för närvarande av mindre, öppna diken, vilkas dimensioner dock äro allt för små för att tillåta markernas rationella torrläggning för åker.

Torrläggning.

Dikningsförslaget avser dessa öppna dikens nygrävning och ersättande med rördiken i den utsträckning som bifogade plan- och profilritningar utvisa.

På grund av erfarenhet från närgränsande dikningsföretag med samma jordbeskaffenhet torde inga sådana omständigheter förefinnas som kunna verka hindrande på användandet av cementrör.

Areal, jordförbättring och kostnad.

Den i företaget ingående arealen och den genom dikningen möjliggjorda jordförbättringen finnes angiven i till syneprotokollet fogad hävdeförteckning och värderingslängd och utgör:

Åker	1.895 har
------	-----------

med ett förbättringsvärde av	1847.30 kr.
------------------------------	-------------

Själva dikningskostnaden finnes angiven i till syneprotokollet fogade kostnadsberäkningen samt i till detta betänkande fogat sammandrag, Bil.A.

Samtliga kostnaden utgör för:

Dikningen	1730.00 kr.
-----------	-------------

Syneförrättningen	239.66 "
-------------------	----------

Betänkandet	<u>71.70 "</u>
-------------	----------------

<u>Summa</u>	<u>2041.36 kr.</u>
--------------	--------------------

Deltagningskyldighet.

Denna är reglerad genom bestämmelserna i synemännens laga kraftvunna utlåtande.

Hinder mot företaget.

Enär syneförrättningen vunnit laga kraft finnes ej något hinder mot företagets utförande.

Liknande företag i orten.

Närmast belägna med statsmedel understödda liknande företag torde vara "Ekholma dikningsföretag av år 1934".

Nu avhandlade företag har ej förut varit föremål för offentlig myndighets prövning.

Beräkning av lån och anslag.

Relativkostnaden för företaget utgör 1.10.

Den summa som således författningesenligt skall kunna utgå som bidrag ur statens avdikningsanslag torde uppgå till 50 % av hela kostnaden eller 1020.68 kronor, och lånet ur statens avdikningslånefond till 826.62 kronor.

Tillstyrkan.

Hänvisande till förestående utredning tillstyrker jag att till utförande av detta företag beviljas bidrag ur statens avdikningsanslag med 1020 kronor och lån ur statens avdikningslånefond till 825 kronor.

Den beräknade kostnaden överstiger den beräknade båtnaden med 10 %. Överskottet utgöres uteslutande av utredningskostnader.

Den i företaget ingående marken tillhör småbruk, som är i högsta

grad beroende av att den ringa åkerarealen ej besväras av vatten. Någon omständighet torde därför ej böra utgöra hinder för företagets understödjande med statsmedel.

Utförande.

Vid arbetenas utförande skall iakttagas vad i synemännens laga kraftvunna utlåtande bestämmas.

Arbetstid.

Till arbetenas utförande torde böra anslås en tidrymd av ett år.

Kristianstad i maj 1937.

Lennart Holmström

Statens lantbruksingenjör.

Bilagor:

- A. Sammandrag av kostnaderna.
- B. Förteckning över fastigheter till vilka lån sökes.
- C. Diariebevis.
- D. Föreningshandling.
- E. Ett häfte synhandlingar.
- F. Ritningar i ett blad.

Bil. A.

K O S T N A D S S A M M A N D R A G.

Dikningen			1730	-
Syreförrättningen	239	66		
Betänkandet	71	70	311	36
<u>Summa</u>			2041	36

Kristianstad 1 maj 1937.

Lennart Holmström

Statens lantbruksingenjör.

Vid arbetsplausens fastställande har kostnaden
företaget beaktats till 2041 kronor 36 öre.

Hockholms den 27 november 1937

På Kungl. Lantbrukstypens vägnar:

Albert Smith

Bil.B.

Uppgift A de sökande av lån från statens avdickningslånefond till utförande av "Ekholma dikningsföretag av år 1936" för vilka lån tillstyrkes.

Hemmans- tal	Register- nummer	Littera å kartan	socken by hemman	Delägare
			<u>Kristianstads län.</u>	
			<u>Nävlinge socken</u>	
1/32	1 ⁶	B	Ekholma	Carl Eriksson
1/16	1 ⁸	D	"	Otto Persson
1/32	1 ¹²	C	"	Per Persson
5/251	1 ¹⁸	A	"	Carl Eriksson

Kristianstad 1 maj 1937.

Lennart Holmström

Statens lantbruksingenjör.

Bil.C.

Att, såvitt framgår av härstädes fört vederbörligt diarium, besvär icke inom laga tid anförts över en enligt uppgift den 18 december 1936 avslutad laga syneförrättning angående företag, benämnt "Ekholma dikningsföretag av år 1936" och avseende torrläggning av marker till Ekholma i Nävlinge socken, Kristianstads län; det varder härmed till bevis meddelat. Stockholm i Söderbygdens vattendomstols kansli den 3 mars 1937.

Ex officio:

Allan Nordenstam.

Bil.D.

Undertecknade delägare i Ekholma dikningsföretag av år 1936, vilka godkänna synemännens denna dag därom avgivna utlåtande, överenskomma härmed, att gemensamt hos Kungl. Maj:t göra underdånig ansökan om största möjliga lån och anslag av allmänna medel till företagets utförande. Vi uppdraga åt ordföranden i företagets styrelse att underteckna alla härför erforderliga handlingar och kontrakt samt åt dess styrelse att utkvittera och handhava oss beviljade statsmedel.

Ekholma den 18 dec. 1936.

Per Persson, Otto Persson, Carl Eriksson

Bevittnas:

Lennart Holmström Oscar Jonasson

Förestående avskrift av handlingar tillhörande
den av Kungl. Maj:t den 12/11 1937. fast-
ställda arbetsplanen vidimeras:

Lennart Holmström

478
37

192

L 1*0855

DIARIE Nr 527
K LANTBRUKSSTYRELSEN
10 JAN. 1938

KONTRAKT.

Sedan Kungl. Maj:t den 12 november 1937 för
"Ekholma dikningsföretag av år 1936" i Nävlinge socken av
KRISTIANSTADS LÄN

1 riksd. 2 h. handsk.

under föreskrift, dels att understödstagare skall vara skyldig underkasta sig den granskning från Riksdagens revisorers sida rörande statsunderstödet användning, som Kungl. Maj:t kan komma att föreskriva, dels ock att vid sådana betongarbeten, som kunna ifrågakomma vid företaget, material av inhemsk tillverkning bör användas, då icke särskilda omständigheter till annat föranleda, beviljat *dels* ett *lån* av niohundratjugo (920) kronor att utgå från *statens avdikningslånefond* och *dels* ett *statsbidrag* utan återbetalningsskyldighet av niohundratjugo (920) kronor att utgå från *statens avdikningsanslag*, ävensom fastställt en av statens lantbruksingenjör L. Holmström vid syneförrättning år 1936 upprättad arbetsplan med därtill hörande kostnadsförslag, ha *undertecknad*, som av vederbörande intressenter utsetts till styrelsen *förtroende-* *man* för företaget, *reförändrad* med Kungl. Lantbruksstyrelsen, å Kungl. Maj:ts och Kronans vägnar, avslutat följande kontrakt, varigenom *vi* jag för egen del samt å vederbörande intressenters i företaget vägnar åtag~~er~~ och förbind~~er~~ *oss* mig:

- 1:o) att utföra företaget i noggrann överensstämmelse med den av Kungl. Maj:t fastställda arbetsplanen med de eventuella ändringar däri, varom vederbörande myndighet må efter framställning besluta,
att fullborda arbetet till den 1 september 1938....,

att vid företagets utförande iakttaga de föreskrifter, som av Kungl. Maj:t eller Lantbruksstyrelsen må hava meddelats,

att bestrida vad utöver beviljade statsmedel kan erfordras för företagets fullbordande,

att gälda vederbörande förrättningsman tillkommande gottgörelse enligt taxa även i fråga om av Lantbruksstyrelsen beordrad avsyning av företaget,

att, när sådant av Lantbruksstyrelsen påfordras, förete behörigen verifierade räkenskaper över de med företaget förenade utgifterna ävensom att, därest det skulle visa sig, att torrlägningskostnad, varför statsmedel beviljats, beräknats till högre belopp än den verkliga kostnaden, efter föreskrift av Lantbruksstyrelsen vidkännas motsvarande minskning av lånet och statsbidraget,

att underhålla det utförda arbetet, intill dess sådan underhållsskyldighet kan varda andra i laga ordning ålagd eller vederbörande från underhållsskyldigheten befriats, samt

att vid arbetets utförande ävensom i fråga om underhållsskyldighetens fullgörande underkasta ~~oss~~ mig Lantbruksstyrelsens inseende och kontroll;

2:o) att för tjänsteman, som av Lantbruksstyrelsen eller Väg- och Vattenbyggnadsstyrelsen förordnas att verkställa besiktning eller avsyning av arbetet eller inspektion av underhållsarbetet, tillhandahålla den för företaget fastställda arbetsplanen med därtill hörande handlingar och ritningar;

3:o) att i händelse avvikelse utan därtill i vederbörlig ordning erhållet tillstånd skett från den fastställda arbetsplanen, eller arbetet icke blivit fullbordat inom därför bestämd tid och Lantbruksstyrelsen ej heller meddelat anstånd med dess utförande, eller Kungl. Statskontoret skulle finna den säkerhet, som blivit ställd för till Statskontoret avgiven skuldförbindelse angående lånets återbetalning, icke vidare nöjaktig, och ny säkerhet, som av Statskontoret godkännes, icke varder inom bestämd tid avlämnad, eller den bestämda annuiteten icke varder i behörig tid erlagd, låta det ankomma på Kungl. Maj:t att inställa all vidare utbetalning av statsmedlen samt att återfordra vad därav uppburits, beträffande lånet dock endast därest icke beslut om detsammans återbetalning och fördelning blivit meddelat, att inom viss angiven tid på en gång eller efter hand inbetalas, lånemedlen till Statskontoret och bidragsmedlen till Lantbruksstyrelsen, ävensom att å sålunda lyftade och återburna medel erlagga fem procent årlig ränta från lyftningsdagen till dess återbetalning sker;

4:o) att ifråga om tid för lyftande av statsmedlen i mån av arbetets fortgång låta gälla vad Lantbruksstyrelsen därutinnan bestämmer, och skall, därest icke Kungl. Maj:t med avseende å särskilda förhållanden prövar skäligt annorlunda förordna, någon del av lånet innestå i Statskontoret och någon del av statsbidraget innestå i Lantbruksstyrelsen intill dess arbetet blivit vederbörligen avsynat och av Lantbruksstyrelsen godkänt;

5:o) att vid avslutandet av detta kontrakt för förvaring i Lantbruksstyrelsens arkiv till Styrelsen överlämna bestyrkt avskrift och kopia av de till den fastställda arbetsplanen hörande handlingar och ritningar, ävensom att, innan sista delen av statsmedlen lyftes, till Lantbruksstyrelsen överlämna fullständig beskrivning jämte ritning över sådan avvikelse från den fastställda planen, vartill vederbörligt tillstånd meddelats;

6:o) att bestrida eller gottgöra alla kostnader av vad beskaffenhet de vara må, som i följd av erhållet lån föranledas för Statskontoret och i följd av erhållet statsbidrag föranledas för Lantbruksstyrelsen;

7:o) att för fullgörande av detta kontrakt ävensom, därest mot kontraktet brytes, för återbäring av lyftade statsmedel jämte därå upplupen ränta, ställa sådan säkerhet, som av Lantbruksstyrelsen godkännes;

8:o) att till Statskontoret avgiva med behörig borgen eller annan säkerhet försedd skuldförbindelse angående lånets återbetalning; samt

9:o) att fullgöra de övriga åtaganden, som enligt gällande författningar i ämnet åligga mottagare av ifrågavarande statsmedel.

Härav äro två lika lydande exemplar upprättade, av vilka vardera kontrahenten tagit ett.

Ekholma den *18* *dec* 19*37*.

Per Persson

Att *Vederböranden Per Persson*
i *Ekholma*

i bägges vår närvaro egenhändigt undertecknat förestående kontrakt, intyga:

Lantb. Olof Sandgren.

Per Lantz

Adress *Ekholma Närlinge*

Adress *Ekholma Närlinge*

Med stöd av Kungl. brevet den 12 november
1937 antager Kungl. Lantbruksstyrelsen,
å Kungl. Maj:ts och Kronans vägnar, detta
kontrakt.

Stockholm den 20 januari 1938.

På Kungl. Lantbruksstyrelsens vägnar

[Signature]

Vederbörandes uppmärksamhet fästes å bestämmelserna i 13 kap. 17 § vattenlagen, vari stadgas att, därest det framtida underhållet försummas, Konungens Befallningshavande eller annan myndighet Konungen bestämmer äger själv bota bristen på den försumliges bekostnad.

12/11 37

Uppgift å de sökande av lån från statens avdikningslånefond till utförande av "Elholma dikningsföretag av år 1936" för vilka lån tillstyrkes.

Hemmans- tal	Register- nummer	Littera A Kartan	socken by hemman	Delägare
			<u>Kristianstads län.</u>	
			<u>Hävlinge socken</u>	
1/32	1 ⁶ .	B	Elholma	Carl Eriksson
1/16	1 ⁸ .	D	"	Otto Persson
1/32	1 ¹² .	C	"	Per Persson
²⁵⁶ 5/251	1 ¹⁸ .	A	"	Carl Eriksson

Kristianstad i maj 1937.

Emnerd Rommels
Statens lantbruksingenjör.

Uppgift jämlikt stadgandet i 1 §, 1 stycket, av lag om kronans för-
månerätt för avdikningslån den 14 juni 1929 (nr 164).

Företagets namn: "Äkholms dikningsföretag av år 1936" i Hävlinge so-
cken av Kristianstads län.

Lån 920 kronor från statens avdikningslånefond enligt Kungl. Maj:ts
beslut den 12 november 1937.

Lånet har beviljats för nedanstående, i utredningen angående detsam-
ma upptagna fastigheter.

Socken, by och hemman	Mental	Register- nummer	Ägare
<u>Hävlinge socken.</u>			
Äkholms	1/32	6 1	Carl Eriksson
"	1/16	8 1	Otto Persson
"	1/32	12 1	Per Persson
"	5/256	18 1	Carl Eriksson

Stockholm den 20 januari 1938.

På Kungl. Lantbruksstyrelsens vägnar

Albert Smith

DIARIE Nr 11085
K. LANTBRUKSSTYRELSEN
1 JUL. 1938

Uppgift å verkliga kostnader för utförandet av "Ekholma
dikningsföretag av år 1936" i Nävlinge socken av Kristian-
stads län, enligt av arbetsstyrelsen företedda räkenskaper.

Syneförrättningen	239.66 kr.
Betänkandet	71.70
Arbetskostnader	1550.-
Övriga omkostnader	<u>20.-</u>
Summa kronör	<u>1881.36</u>

Kristianstad den 30 juni 1938.

Sven Mattsson
Statens lantbruksingenjör.

Soccl. 18/238 478/37

DIARIE Nr 11085
K. LANTBRUKSSTYRELSEN
1 JUL. 1938

B E V I S

över verkställd avsyning av torrläggningsföretag.

Företagets namn: "Ekholma dikningsföretag av år 1936" i
Nävlinge socken, Kristianstads län.

Planen fastställd den 12 nov. 1937.

Statsbidrag från statens avdikningsanslag 920:- kronor


Lån från statens avdikningslånefond 920:- "

Kontrakt om arbetets utförande antaget den 20 jan. 1938.


Arbetsstyrelsens ordförande: Lantbrukaren Per Persson, Ek-
holma pr Nävlinge.

Avsyning verkställd av förste assistenten Anders B. Andersson.
Företaget befanns vara i sin helhet utfört i överensstämmel-
se med den fastställda arbetsplanen och tillstyrkes dess
godkännande.

Kristianstad den 30 juni 1938.

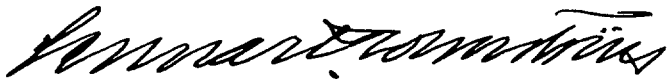

Statens lantbruksingenjör.

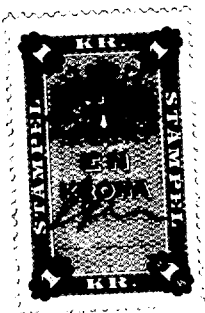

478
37

DIARIE Nr 528
K LANTBRUKSSTYRELSEN
10 JAN. 1938

Bevis

Över verkställd besiktning av torrlägningsföretag.

Företagets namn: Ekholma dikningsföretag av år 1936 i Nävlinge socken av Kristianstads län.

Planen fastställd den 12 november 1937.

Lån från statens avdikningslånefond 920 kronor.

Bidrag från statens avdikningsanslag 920 kronor.

Kontrakt om företagets utförande antaget av sökandena.

Fastställd arbetstid till den 1 september 1938.

Ordförande i företagets styrelse: lantbrukaren Per Persson,
Ekholma pr Nävlinge.

Vid av mig företagen besiktning har arbetet befunnits på-
börjat. Kristianstad den 8 januari 1938.

Samuelson
statens lantbruksingenjör.

