

Loarps dikningsföretag av år 1936


Gjort Kungl. Maj:ts iudiga brev
den 17 december 1937 fastställt till
förrättelsen vid arbetets utförande.
Afskriften den 30 december 1937
På Kungl. Lantbruksstyrelsens vägnar:
Albert Thulin

Förslag
till dikning inom
Loarp

i Linderöds socken, Kristianstads län,
upprättat vid synförrättning enligt vattenlagen
år 1936 av

Sunnarödsmanstämman
Statens lantbruksingenjör.

Likheten med den av Kungl. Maj:ts
den 17.12.1937 fastställda arbets-
planen besträcker
Sunnarödsmanstämman

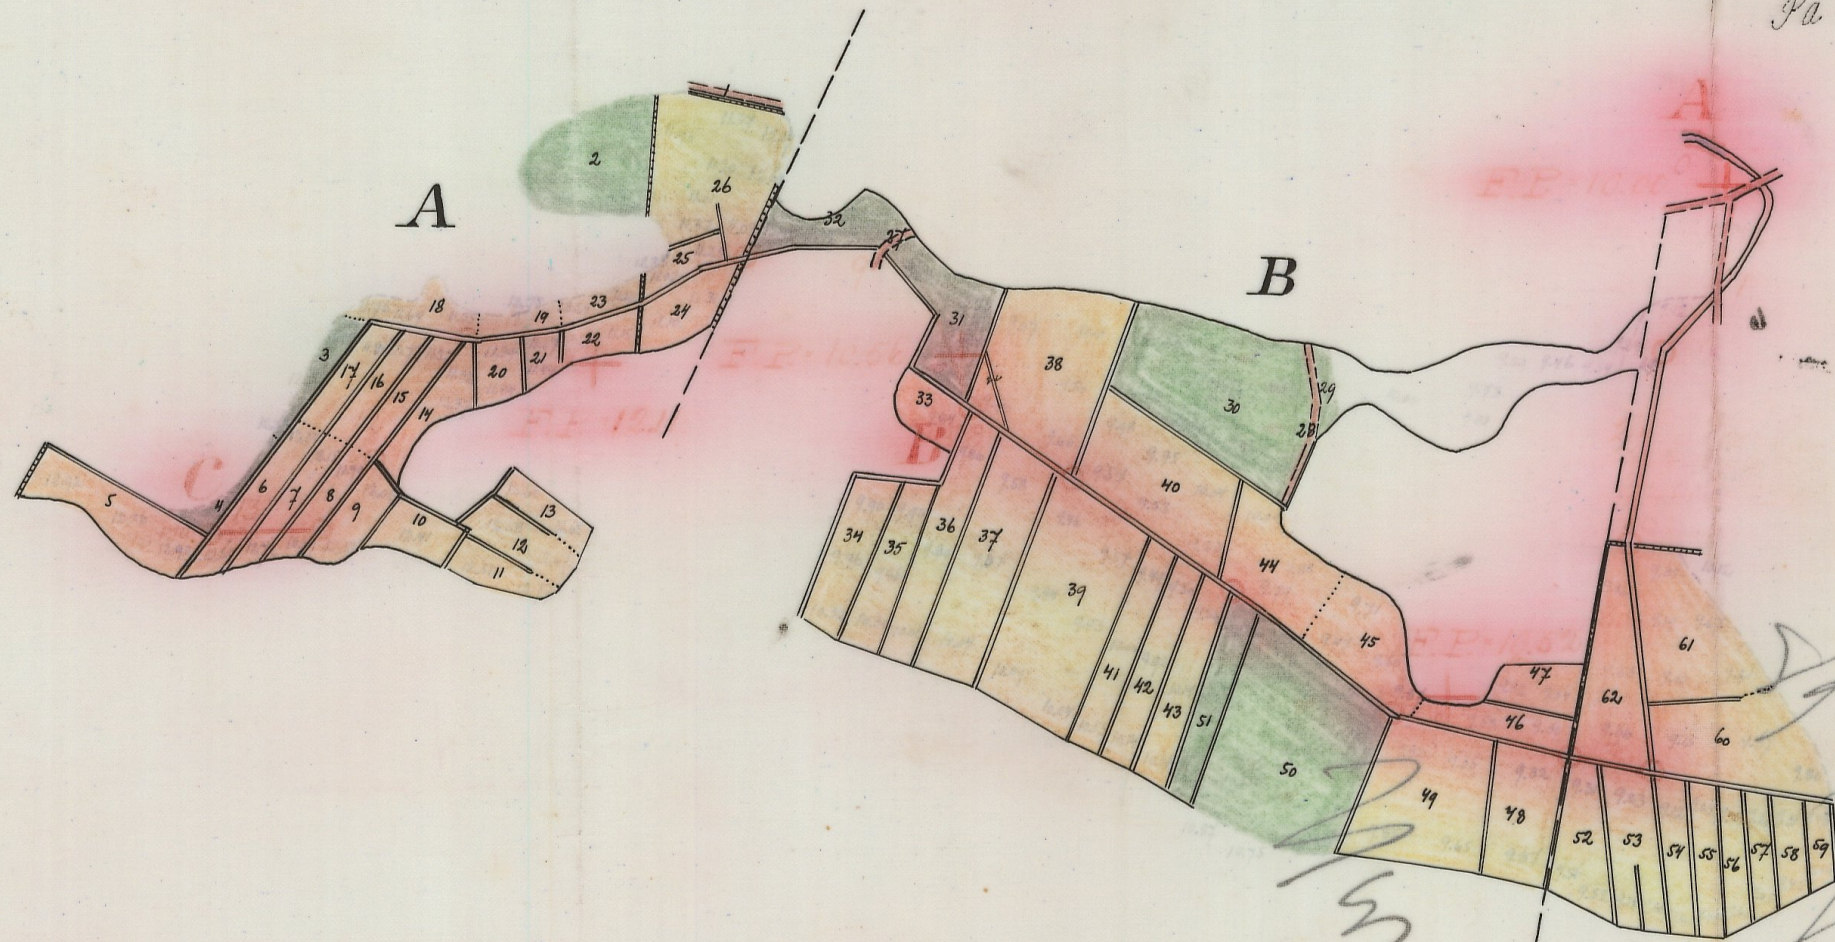


Kungl. Lantbruksstyrelsen
Bilaga 1936


Registernummer

Linderöds socken

A	Loarp	14
B	"	16
C	"	17

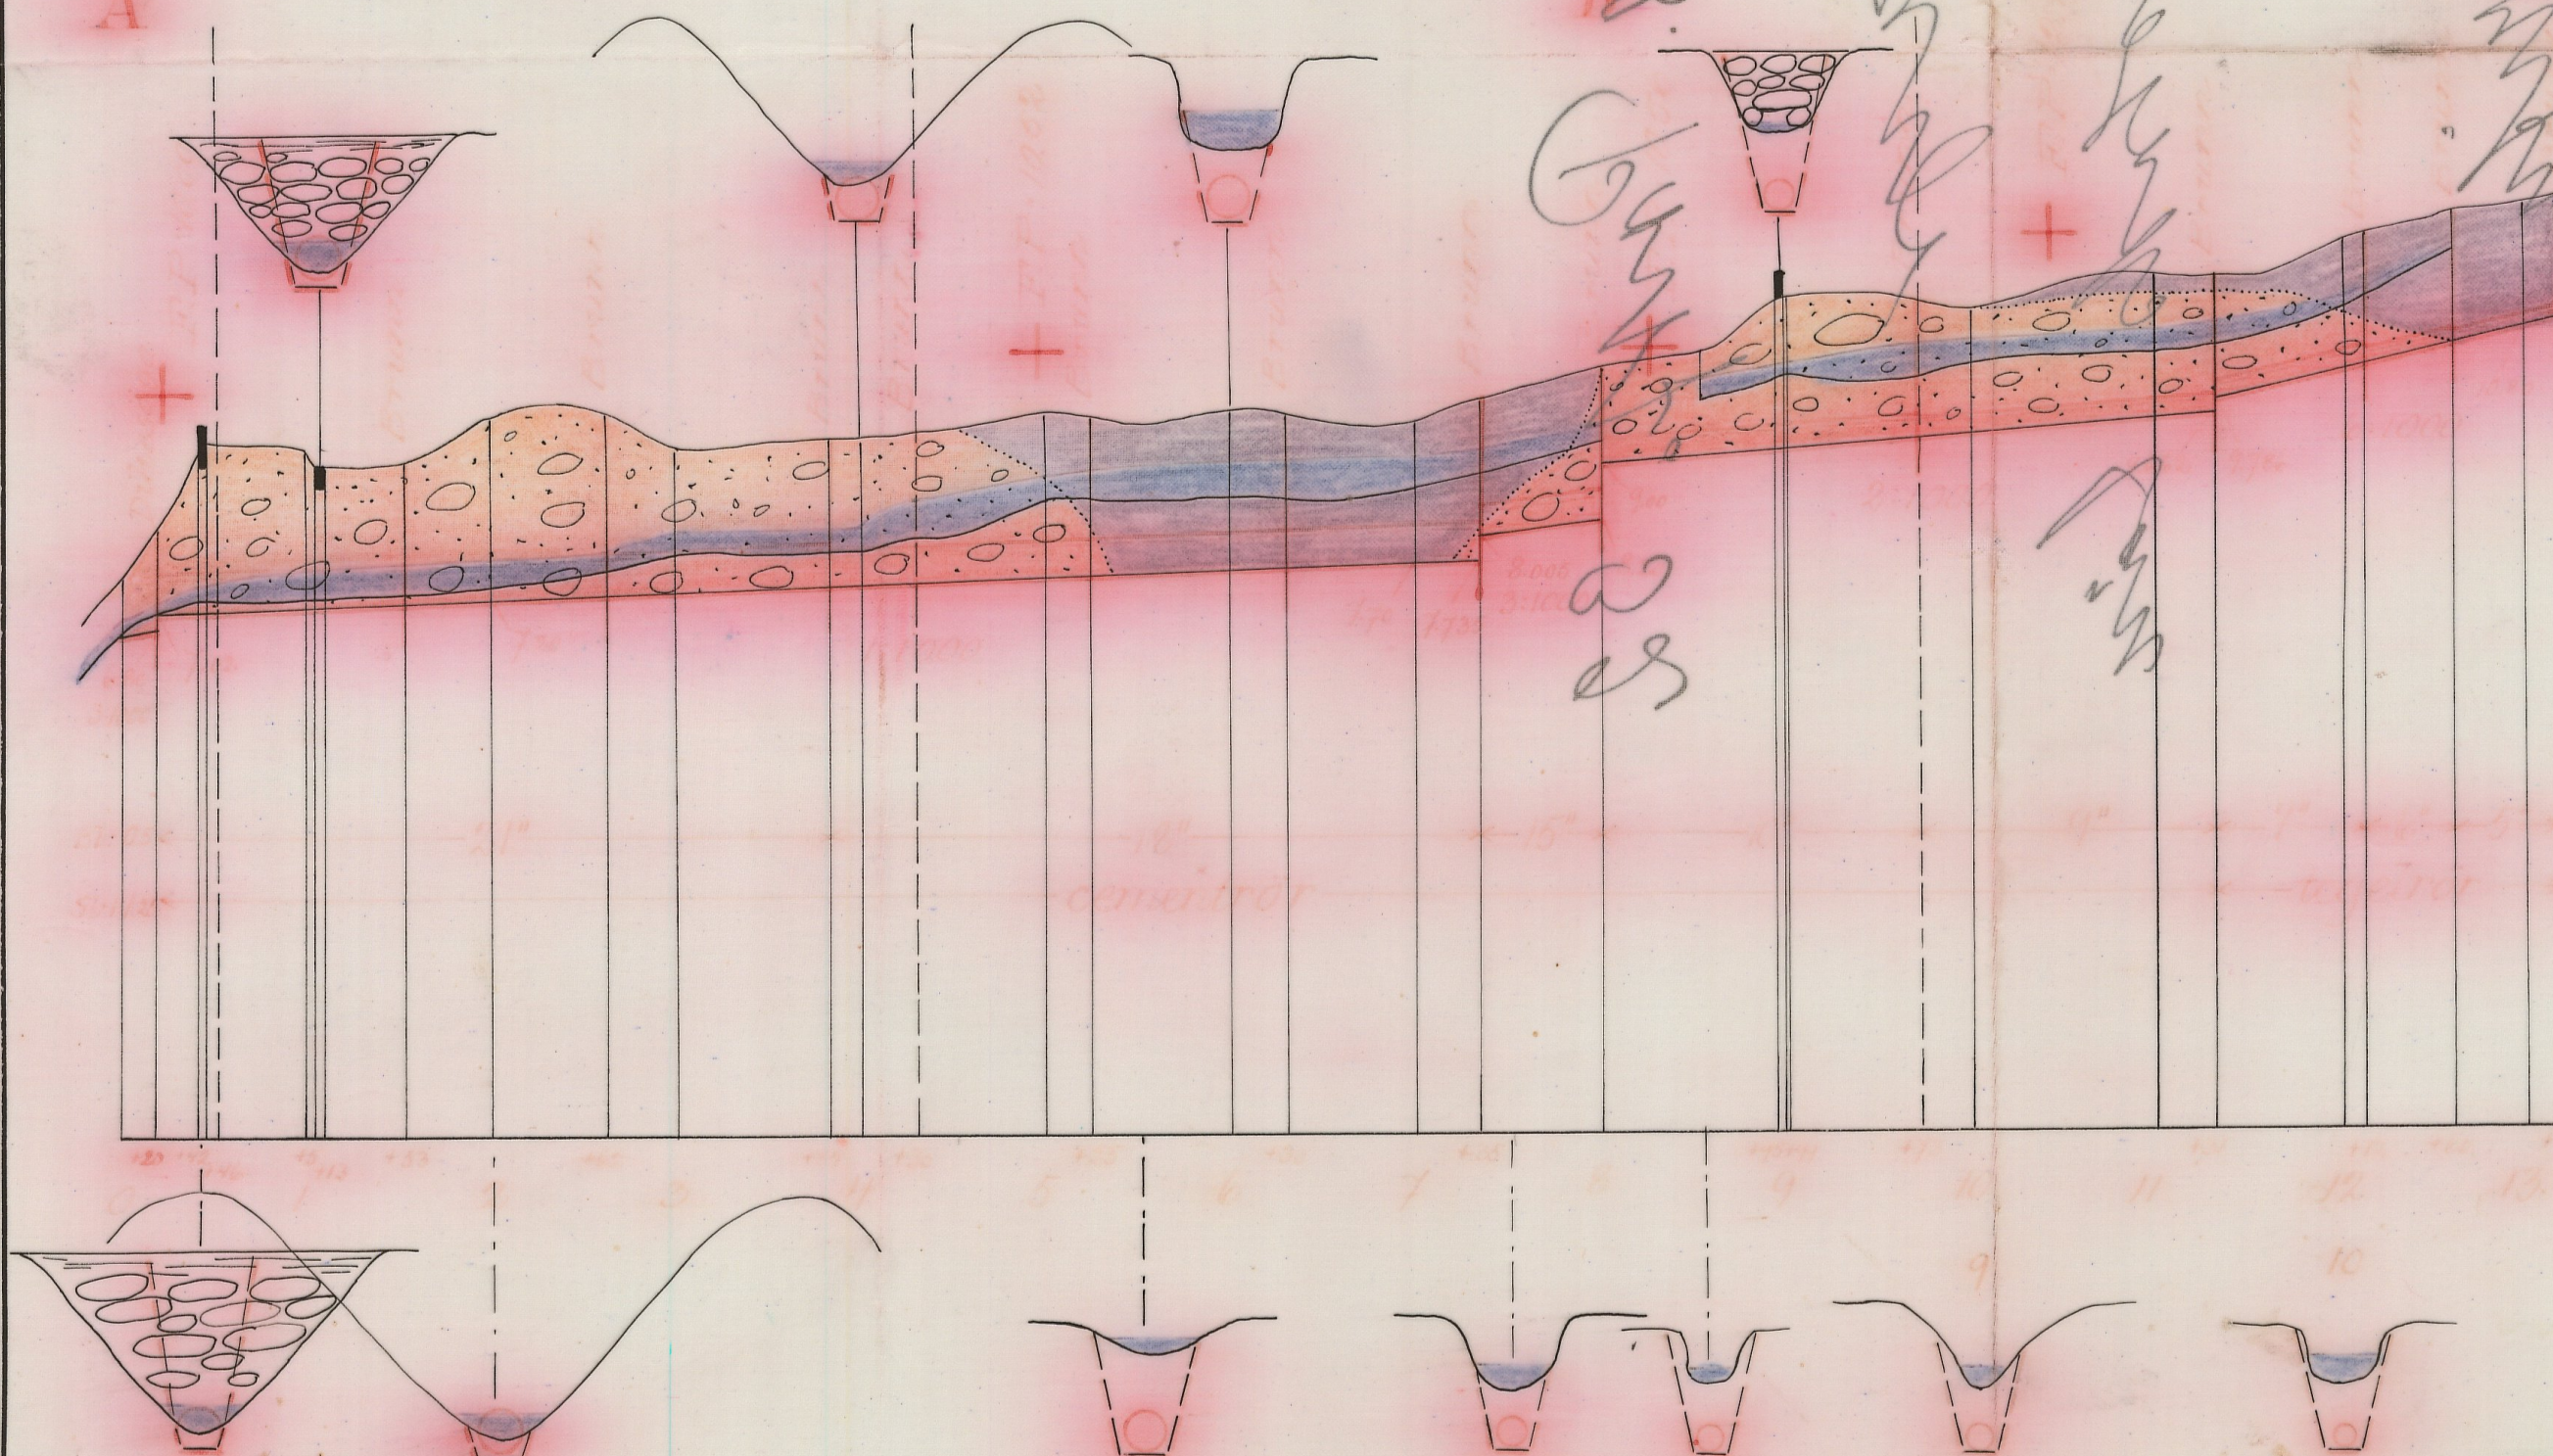


Förslag till intagningsbrunn

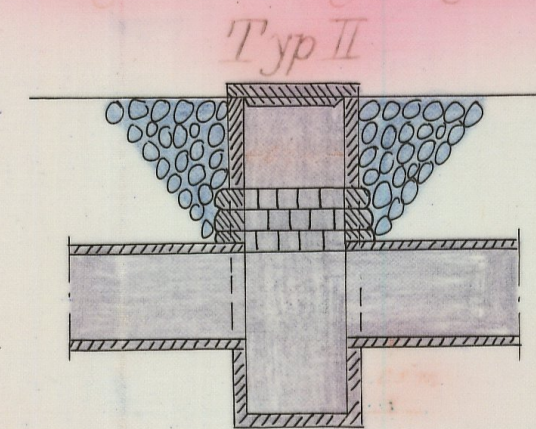


Typ I inre diam. 0.9 m

Skala 1:50

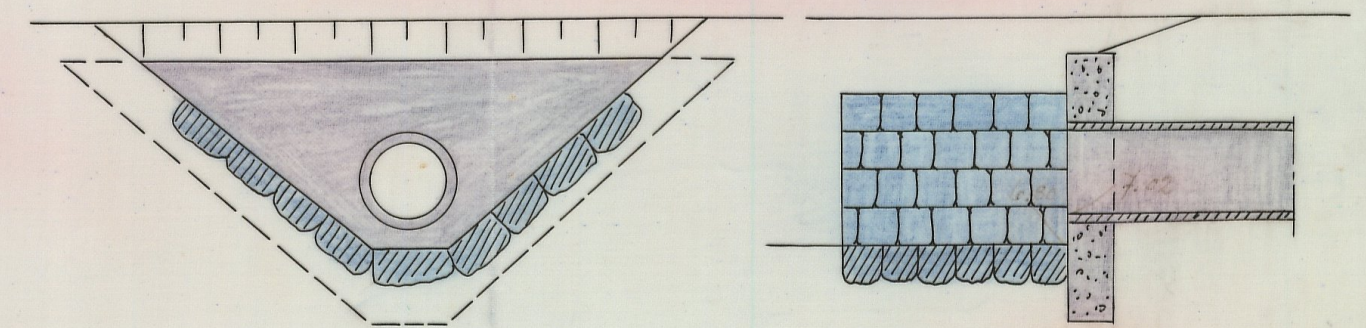

Längd-skala 1:4000

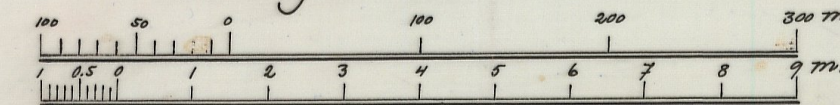

Höjd-och sektions-skala 1:100

A. 878 Kristianstads län

L — 1*0865
DIARIE Nr 12417
K. LANTBRUKSSTYRELSEN
27 JUL. 1937

DIARIE Nr 3554
K. LANTBRUKSSTYRELSEN
21 FEB. 1938

17 DEC. 1937

i vind: anm:

Handlingar
rörande
L o a r p s
dikningsföretag
av år 1936.

Avskrift.

Protokoll, hållet vid syneförrättning enligt vattenlagen angående dikning inom Loarp i Linderöds socken av Kristianstads län.

År 1936 den 2 december inställde sig undertecknad statens lantbruksingenjör hos lantbrukaren Nils Persson i Loarp för att på grund av länsstyrelsens förordnande verkställa syneförrättning enligt vattenlagen angående dikning inom Loarp i Linderöds socken av Kristianstads län. Efter personliga kallelser hade till sammanträde infunnit sig:

Alfred Hansson, Ylleröd, för ägor i Loarp genom Hugo Hansson, enl. fullmakt bil. 1.

Nils Persson, Loarp 1⁶

Nils Andersson, "

Såsom biträdande gode män:

Nils Månsson, Linderöd och N.P. Nilsson, Byhult, vilka båda avlagt föreskriven ed.

§ 1.

Det för undertecknad utfärdade förordnandet samt ansökan därom upplästes (bil.2).

§ 2.

På därom framställd fråga yppades ej någon jävsanmärkning mot synemännen, ej heller visste sig dessa stå i jävsförhållande till sakägare.

§ 3.

Sökandena yrade ⁴anläggandet av täckt avloppsledning till så-

dant djup och dimensioner, att deras vattenskadade mark kunde torrläggas till lagenligt djup för åker, samt att kostnaderna skulle fördelas enligt lag.

§ 4.

Förrättningsmannen kungjorde, att synemännen omedelbart efter sammanträdet komme att vidtaga för Ärendets vidare handläggning nödiga undersökningar och värderingar och att nytt sammanträde komme att hållas å Café Lindåsen i Linderöd tisdagen den 22 innevarande december månad kl. 1 e.m. till vilket sammanträde inga andra kallelser än detta meddelande komme att utgivas.

§ 5.

Då intet vidare förekom upplästes protokollet och slöts sammanträdet.

Ort och tid som ovan.

Lennart Holmström

Statens lantbruksingenjör.

Nils Månsson

N.P. Nilsson.

År 1936 den 22 december.

Denna dag sammanträdde synemännen å Café Lindåsen i Linderöd varvid följande sakägare tillstädeskommo:

Alfred Hansson, Ylleröd

Nils Persson, Loarp

Nils Andersson, "

§ 6.

Till förrättningsmannen hade inkommit skrivelse enligt vilken Nils Andersson och Nils Persson i Loarp förenade sig med sökandena. Denna föreningshandling (bil.3), som upplästes, vidhölls vid förfrågan därom, vilket styrktes av synemännen genom anteckning å akten.

§ 7.

Förrättningsmannen framlade det upprättade dikningsförslaget samt uppläste hävdeförteckning, ägobeskrivning och värderingslängd i sammandrag (bil.4), kostnadsberäkning (bil.5) och kostnadsfördelningslängd (bil.6).

§ 8.

Synemännen avgåvo sitt utlåtande (bil.7).

§ 9.

Det beslöts att företagets styrelse skulle bestå av tre medlemmar. Härtill valdes Alfred Hansson, Ylleröd, Nils Persson, Loarp, och Nils Andersson, Loarp.

§ 10.

Till ordförande i styrelsen valdes Alfred Hansson, Ylleröd pr Linderöd; och skulle till företaget hörande handlingar och ritningar förvaras av ordföranden.

§ 11.

Räkning å förrättningskostnaderna bifogades protokollet som bil.8.

§ 12.

Då intet vidare förekom förklarades förrättningen avslutad
och upplästes dagens protokoll.

Ort och tid som ovan.

Lennart Holmström

Statens lantbruksingenjör.

Nils Månsson

N.P. Nilsson.

Bil.1.

Fullmakt för Hugo Hansson, Ylleröd att vid sammanträde inför lantbruksingenjören i Loarp den 2 dec. föra min talan och bevaka min rätt godkännande jag vad detta mitt ombud lagligen gör och låter.

Ylleröd pr Linderöd den 1/12 1936.

Alfred Hansson.

Bevittnas:

Per Svensson

Anna Svensson

Bil.2.

Till Länsstyrelsen i Kristianstads län.

Undertecknade få härmed anhålla om förordnande för vederbörande förrättningsman att verkställa syn enligt vattenlagen å avloppsdike från vattenberörda marker till Loarp n:o 1 i Linderöds socken av Kristianstads län.

Alla av företaget berörda torde först av förrättningsmannen

med säkerhet kunna angivas.

Loarp den 14 december 1934.

Alfred Hansson

N.Hj. Nilsson.

R e s o l u t i o n.

Jämlikt 10 kap. 33 § vattenlagen förordnar länsstyrelsen statens lantbruksingenjör Lennart Holmström att i enlighet med föreskrifterna i ovan åberopade lag, därest laga hinder ej möter, verkställa den uti bilagda ansökan påkallade förrättning: skolande sökandena tillställa förrättningsmannen detta förordnande.

Kristianstads landskansli den 27 dec. 1934.

På länsstyrelsens vägnar:

Josef Fischer

Allan Rietz.

Bil.3.

F ö r e n i n g s h a n d l i n g.

Undertecknade förena sig härmed med Alfred Hansson och N. Hj. Nilsson i deras den 14 dec. 1934 daterade ansökan om syn enl. vattenlagen för torrläggning av vattenskadade marker inom Loarps by av Linderöds socken.

Loarp pr Linderöd den 21/10 1936.

Nils Andersson

Nils Persson.

Förestående föreningshandling är uppläst vid syneförrättning enligt vattenlagen den 22 dec. 1936 och vidhölls vid förfrågan därom betyga

Lennart Holmström

Nils Månsson

Statens lantbruksingenjör.

N.P. Nilsson.

Hemmanstal	Registernummer	Littera å kartan	Socken, by och hemman	Delägares namn, hemvist m. m. samt ägobeskrivning	Ägofigrens nummer
1	2	3	4	5	6
2/48	14	A	<u>Skinderås socken</u> Lång	Alfred Hansson i Skinderås församling	1
				ing.	2
				ing. mylla på guss	3
				" " "	4
				" " "	5
				älv, lörmylla på guss	6
				" " "	7
				" " "	8
				" " "	9
				" " "	10
				" " "	11
				" " "	12
				" " "	13
				" " "	14
				" , mylla på guss	15
				" " "	16
				" " "	17
				" " "	18
				" " "	19
				" " "	20
				" " "	21
				" " "	22
				" " "	23
				" " "	24
				" " "	25
				" " "	26
				Summa	

A r e a l								Nuvarandevärde			Blivande värde			Förbättringsvärde			
Åker		Äng och odlingsmark		Annan duglig mark		Impediment och högl. mark		pr har	pr ägofigur		pr har	pr ägofigur		pr har	pr ägofigur		
Har	ar	Har	ar	Har	ar	Har	ar	Kr.	Kr.	öre	Kr.	kr.	öre	kr.	kr.	öre	
7		8		9		10		11		12		13		14		15	

Hemmanstal	Registreringsnummer	Littera å kartan	Socken, by och hemman	Delägares namn, hemvist m. m. samt ägobeskrivning	Ägofigurans nummer
1	2	3	4	5	6
4/192	16	B	Långr	Nils Persson	
				äng imp.	27
				" "	28
				äng, torvmylla på grus	29
				" " "	30
				" , mylla på grus	31
				" " "	32
				äker, torvmylla på grus	33
				" " "	34
				" " "	35
				" " "	36
				" " "	37
				" " "	38
				" " "	39
				" " "	40
				" " "	41
				" " "	42
				" " "	43
				" " "	44
				" " "	45
				" , mylla på grus	46
				" " "	47
				" " "	48
				" " "	49
				äng, torvmylla på grus	50
				" " "	51
				Summa	

A r e a l								Nuvarande värde			Blivande värde			Förbättringsvärde		
Åker		Äng och odlingsmark		Annan duglig mark		Impediment och högl. mark		pr har	pr ägofigur		pr har	pr ägofigur		pr har	pr ägofigur	
Har	ar	Har	ar	Har	ar	Har	ar	Kr.	Kr.	öre	Kr.	kr.	öre	kr.	kr.	öre
7	8	9		10		11		12		13		14		15	16	
						0127										
						0011										
			005.0					480	24	-	800	40	-	320	16	-
			071.5					400	286	-	800	572	-	400	286	-
			028.5					240	68	40	800	228	-	560	159	60
			017.5					160	28	-	800	140	-	640	112	-
012.5								160	20	-	800	100	-	640	80	-
024.5								240	58	80	1200	294	-	960	235	20
024.0								240	57	60	1200	288	-	960	230	40
028.5								280	79	80	1400	399	-	1120	319	20
046.0								280	128	80	1400	644	-	1120	515	20
057.0								280	159	60	1400	798	-	1120	638	40
073.0								420	306	60	1400	1022	-	980	715	40
050.0								420	210	-	1400	700	-	980	490	-
024.5								560	137	20	1400	343	-	840	205	80
023.5								560	131	60	1400	329	-	840	197	40
023.5								560	131	60	1400	329	-	840	197	40
030.0								560	168	-	1400	420	-	840	252	-
026.0								420	109	20	1400	364	-	980	254	80
016.0								840	134	40	1400	224	-	560	89	60
013.0								840	109	20	1400	182	-	560	72	80
030.0								700	210	-	1400	420	-	700	210	-
053.0								560	296	80	1400	742	-	840	445	20
			085.0					560	476	-	800	680	-	240	204	-
			021.0					400	84	-	800	168	-	400	84	-
555.0	028.5					0038			3415	60		9426	-		6010	40

Hemmanstal	Registernummer	Littera å kartan	Socken, by och hemman	Delägares namn, hemvist m. m. samt ägobeskrivning	Ägofigurrens nummer
1	2	3	4	5	6
1/64	17	C	Larp	Nils Andersson	
				älver, mylla grå guss	52
				" " "	53
				" " "	54
				" " "	55
				" " "	56
				" " "	57
				" " "	58
				" " "	59
				" " "	60
				" " "	61
				" " "	62
				Summa	
				Sammandrag	
			Lindvuds socken		
2/48	14	A	Larp	Alfred Hansson ö Hjalmar Nilsson	
11/192	16	B	"	Nils Persson	
1/64	17	C	"	Nils Andersson	
				Summa	

A r e a l								Nuvarande värde			Blivande värde			Förbättringsvärde			
Åker		Äng och odlingsmark		Annan duglig mark		Impediment och högl. mark		pr har	pr ägofigur		pr har	pr ägofigur		pr har	pr ägofigur		
Har	ar	Har	ar	Har	ar	Har	ar	Kr.	Kr.	öre.	Kr.	kr.	öre	kr.	kr.	öre	
7		8		9		10		11		12		13		14		15	
0 22.5								980	220	50	1400	315	-	480	94	50	
0 26.5								840	222	60	1400	321	-	560	148	40	
0 14.5								840	121	80	1400	203	-	560	81	20	
0 14.5								840	121	80	1400	203	-	560	81	20	
0 13.0								840	109	20	1400	182	-	560	72	80	
0 11.5								840	96	60	1400	161	-	560	64	40	
0 12.0								840	100	80	1400	168	-	560	67	20	
0 08.0								840	67	20	1400	112	-	560	44	80	
0 41.0								840	344	40	1200	492	-	360	147	60	
0 40.5								840	340	20	1200	486	-	360	145	80	
0 36.0								840	302	40	1200	432	-	360	129	60	
2 40.0									2047	50		3125	-		1077	50	
3 08.0 ^v		0 55.5 ^v				0 02.0			1580	85		4784	50	l	3203	65 ^v	
5 55.0 ^v		2 28.5 ^v				0 03.8			3415	60		9426	-	l	6010	40 ^v	
2 40.0 ^v									2047	50		3125	-	l	1077	50 ^v	
11 03.0 ^v		2 84.0 ^v				0 05.8			2043	95		17335	50		10291	55 ^v	
Undertecknad den 22 dec. 1936. Arvid Samuelson Staten Lantbruksingenjör. Nils Samuelson																	

Hemmanstal	Registernummer	Littera å kartan	<u>Socken</u> , by och hemman	Delägares namn, hemvist m. m. samt ägobeskrivning	Ägofigurens nummer
1	2	3	4	5	6

Kostnadstörslag

Bil. 2.

" Loarps dikeingeföretag av år 1936. "

Läge	Längd m.	Arbete, jordmån m. m.	Antal	à pris	Kostnad		Summa	
					Kr.	öre	Kr.	öre
1	2	3	4	5	6		7	
0-8	800 ✓	<u>Dikessträckan A-B.</u>						
0-0+20	20 ✓	Uppräsning för öppet dike	lm 20 ✓	1.00			20 -	✓
0+20-0+42	22 ✓	Schaktning för täckt ledning, rörens läggning, dikesjordens ö- terfyllning m.m.	lm 22 ✓	1.30	28	60 ✓		
0+42-0+46	4 ✓	d:o d:o (byväg)	" 4 ✓	10.-	40 -	✓		
0+46-1+5	59 ✓	d:o d:o	" 59 ✓	1.30	76	70 ✓		
1+5-1+13	8 ✓	d:o d:o (ågoväg)	" 8 ✓	10.-	80 -	✓		
1+13-3+84	271 ✓	d:o d:o	" 271 ✓	2.00	542 -	✓		
0+20-3+84	364 ✓	21" cementrör	" 364 ✓	5.50	2002 -	✓	2769	30 ✓
3+84-5+25	141 ✓	Schaktning av täckt ledning m.m.	lm 141 ✓	2.60	366	60 ✓		
5+25-7+35	210 ✓	d:o d:o	" 210 ✓	2.50	525 -	✓		
3+84-7+35	351 ✓	18" cementrör	" 351 ✓	4.50	1579	50 ✓	2471	10 ✓
7+35-8	65 ✓	Schaktning för täckt ledning m.m.	lm 65 ✓	2.00	130 -	✓		
7+35-8	65 ✓	15" cementrör	" 65 ✓	3.50	227	50 ✓	357	50 ✓
0+20		Dikesöga av betong enligt rit- ning	st 1 ✓	50.-			50 -	✓
1+53, 2+62, 3+84		och lock Intagningsbrunnar av betong inre diam. 0.9 m. typ 1 st	3 ✓	60.-			180 -	✓
4+30, 5+25, 6+30, 7+35, 8		Intagningsbrunnar och lock av betong, inre diam. 0.7 m. typ 2 st	5 ✓	40-			200 -	✓
		För oförutsedda fall, arbetets tillsyn m.m. tillägges o:a 10 %					602	10 ✓
		<u>Summa</u>					6650	00 ✓
8-13+19	519 ✓	<u>Dikessträckan B-C.</u>						
8-8+50	50 ✓	Schaktning för täckt ledning m.m.	lm 50 ✓	1.70	85 -	✓		
8+50-8+95	45 ✓	d:o d:o	" 45 ✓	1.60	72 -	✓		
8+95-8+99	4 ✓	d:o d:o (ågoväg)	" 4	5.00	20 -	✓		
8+99-9+73	74 ✓	d:o d:o	" 74	2.00	148 -	✓		
8-9+73	173 ✓	10" cementrör	" 173	2.00	346 -	✓	671 -	✓
		överbäres					671 -	✓

1	2	3	4	5	6	7
		Överfört				✓ 671 -
9+73-11+31	158 ✓	Schaktning för täckt ledning m.m.	lm 158 ✓	2.00	316 - ✓	
9+73-11+31	158 ✓	9" cementrör	" 158 ✓	1.75	276 50 ✓	✓ 592 90
11+31-12+12	81 ✓	Schaktning för täckt ledning m.m.	lm 81 ✓	1.60	129 60 ✓	
11+31-12+12	81 ✓	7" tegelrör, frakten inb.	st 275 ✓	0.45	123 75 ✓	✓ 253 55
12+12-12+60	48 ✓	Schaktning för täckt ledning m.m.	lm 48 ✓	1.60	76 80 ✓	
12+12-12+60	48 ✓	6" tegelrör, frakten inb.	st 160 ✓	0.40	64 - ✓	✓ 140 80
12+60-13+19	59 ✓	Schaktning för täckt ledning m.m.	lm 59 ✓	2.00	118 - ✓	
12+60-13+19	59 ✓	5" tegelrör, frakten inb.	st 200 ✓	0.30	60 - ✓	178 -
9+73, 11+31, 12+12 12+60, 13+19		Intagningsbrunnar som ovan typ 2 För oförutsedda fall, arbetets tillsyn m.m. tillägges o:a 10 %	5 ✓	40.-		✓ 200 -
		<u>Summa</u>				204 35
						2240 - ✓
		<u>S a m m a n d r a s s.</u>				
0-8	800	Dikesströcken A-B				✓ 6690 -
8-13+19	519	" B-C				✓ 2240 -
		<u>Summa</u>				✓ 8890 -

Linderöd den 22 dec. 1936.

Lennart Holmström

Statens lantbruksingenjör.

UTLÅTANDE

avgivet vid syneförrättning enligt vattenlagen angående dikning inom Loarp i Linderöds socken av Kristianstads län.

1:o. Företaget, som avser torrläggning av åker och äng m.m. är enligt synemännens förmanande att hänföra till dikning. Mot företagets utförande på sätt i detta utlåtande närmare anges finnes enligt synemännens förmanande ej något laga hinder.

2:o. Sökande till företaget äro:

Alfred Hansson och N. H. Nilsson för Loarp 1⁴

Nils Andersson, " " 1⁷

Nils Persson " " 1⁶

Företagets utsträckning är beroende av sökandenas yrkanden och förefintliga fallförhållanden och omfattar syneförrättningen i anledning härav den dikessträcka, som å hithörande plankarta är utmärkt med röda linjer och bokstäverna A-B-C.

3:o. Den vattenskadade mark, som av företaget tillskyndas bätnad är avfattad å hithörande plankarta. Såsom betalningsskyldig till företaget anseas all mark, vars torrläggning till 1.2 meters djup är beroende av dikningen och som genom denna vinner möjlighet till förbättrad torrläggning d.v.s. all mark, belägen under en kurva, avvägd till 1.2 meters höjd över vanligt medelvattenstånd i diket med tillägg för behövlig höjdskillnad mellan detta vattenstånd och eventuella tjockdikesögen samt för fall åt sidorna mot diket räknat, vilket fall beräknats lika med markytans, dock ej överstigande

1.5:1000.

419. Den i föreliggande fall uppkommande båtnaden består i höjning av jordens alstringsförmåga.

Enär jordägarnas deltagningsskyldighet i företaget är beordrade av den värdeförändring, som tillskyndas jorden genom företagets utförande, har denna värdeförändring måst utvärderas. För detta ändamål hava synemännen åsatt varje ägofigur ett värde, som 2 kronor uttrycker jordens värde efter företagets utförande.

Vid denna värdering har hänsyn tagits till jordens naturliga beskaffenhet såväl till matjord som alv samt till dess belägenhet men ej till jordens mer eller mindre goda brukning och därav uppkommande större eller mindre västkraft.

Jordens värde före företagets utförande anse synemännen vara i det stora hela en produkt av dess värde i fullt torrlagt skick och den större eller mindre grad av försumpning, jorden lider av.

Jord, som ligger i jämnhöjd med eller under den försumpande vattenytan, har grad 0.0; anses sålunda för närvarande sakna värde.

Jord, som ligger i jämnhöjd med eller högre än kurvan för den vatten-skadade marken, har grad 1.0; d.v.s. dess värde före och efter företagets utförande sammanfalla.

Höjdskillnaden mellan den försumpande vattenytan och kurvan delas i tio höjdgrader med emellan lika höjdskillnad. Varje ägofigurernas höjdläge motsvaras alltså av en viss försumpningsgrad.

Denna är uträknad för varje figures medelhöjd. Genom reduktion av ägofigurernas blivande värde med denna för varje ägofigur uträknade

grad erhålles ågofigurens mvarande värde. Skillnaden mellan dessa två värden motsvarar den genom företagets utförande uppkommande förbättringen. Denna är uträknad för varje ågolott och återfinnes i värderingälängdens kolumner 15 och 16.

519. För att den beräknade jordförbättringen skall kunna ernås måste dikningsarbetet verkställas i full överensstämmelse med förelagget, som är upprättat med hänsyn tagen till framrinnande vattenmängd, markens lutningsförhållanden, dikningsarbetenas ändamål m.m.

Nederbördsområdet är direkt inmätt och utgör:

1 punkt	1+53	97 hektar
	2+62	90 "
	3+84	86 "
	4+30	81 "
	5+25	74 "
	6+30	69 "
	7+35	64 "
	B	58 "
	9+73	22 "
	11+31	16 "
	12+12	11 "
	12+60	7 "
	C	4 "

På sökandenas yrkanden och med stöd av bestämmelserna i vattenlagens kap. 7 § 4 bestämma synemännen, att diket skall göras tätt

Vid bestämmandet av rördimensionerna hava synmännen utgått från en största avrinning av 1.0 sekundliter pr hektar.

För övrigt hänvisas till plan-, profil- och sektioneritningarna samt till kostnadsförslaget.

610. Brobyggnader förekomma ej. Företaget berör ej allmän väg.

710. Framställning om ersättning för skada å växande gröda på grund av företagets utförande skall göras skriftligen till arbetsstyrelsen och senast den dag, då företaget genom avsyningsbevisets uppläsande å allmänt sammanträde med saksägarna förklarats avsynat och godkänt. Ersättningsbeloppet skall bestämmas av två stycken av arbetsstyrelsen tillkallade ojävige män.

För övrigt skola inga ersättningar utgå.

810. Torrläggningssamfälligheten skall utgöra en avdelning och till grund för fördelning av samtliga med företaget förenade kostnader av vad slag de vara må skall läggas de båtnadsvärden, som finnas angivna i värderingslängdens kolumner 15 och 16. I kostnadsfördelningslängden finnes med iakttagande härav angivet vars och ens deltagningsskyldighet i förbättringsvärde och procenttal samt den kostnad, som i enlighet med det upprättade kostnadsförslaget åligger varje saksägare.

910. Företaget skall benämnas: "Loerna Åkningsföretag av år 1936".

Dess angelägenheter skola handhas av en arbetsstyrelse, som väljes på allmänt sammanträde med saksägarna enligt föreskrifterna i vattenlagens kap. 7:64.

Arbetsstyrelsens åligganden äro:

111 Enligt föreskrifterna i vattenlagens kap. 7:62 anmäla styrelse-

val hos länsstyrelsen;

att å offentlig auktion eller genom infordrande av anbud försälja arbetet på förmånligaste sätt samt till entreprenör, som kan av statens lantbruksingenjör i länet godkännas;

att själv eller genom tillkallande av sakkunnig person övervaka arbetets utförande i full överensstämmelse med det upprättade förslaget;

att verkställa behövligen utdebiteringar och fördelningar av kostnaderna;

att föra räkenskaper över arbetet och årligen redovisa dessa för delägarna;

att genom kringvärd kallelselista, å vilken kallade delägare teckna sina namn, eller på annat i vattenlagens kap. 7:64 fastställt sätt senast åtta dagar i förväg, vid behov, dock minst en gång årligen kalla delägarna till sammanträde för gemensamma angelägenheters dryftande;

att ombesörja dikenans viadmakthållande och upprrensning å årstid, då växande gröda därav minst tager skada, samt

att i övrigt vidtaga alla åtgärder, som kunna befrämja arbetets verkställande och viadmakthållande.

1010. Beträffande arbetet för övrigt stadga synemännen:

att när förrättningen vunnit laga kraft åligger det sökandena att till länsstyrelsen erlägga i vattenlagens 11 kap. 95 § stadgad avgift för vattendomstol, vilken synemännen jämlikt föreskrifterna i åberopade lag bestämma till femton (15) kronor 44 öre.

att innan arbetet påbörjas skall

1) denna synförrättning hava vunnit laga kraft;

2) länsstyrelsen hava underrättats om styrelseval;

att arbetet skall vara fullbordat inom utgången av år 1938;

att arbetet skall anses lagligen avslutat, då godkännande avsynings-

bevis lämnats av statens lantbruksingenjör eller den han i sitt

ställe sätter, och detta bevis blivit å gemensamt sammanträde

för delägarna uppläst;

att arbetet skall utföras i full överensstämmelse med det upprätta-

de förslaget, dock att mindre ändringar, som under arbetets ut-

förande kunna visa sig lämpliga beträffande dikes läge och annat,

som ej inverkar minskande på torrläggningens djup eller på av-

rinningen och varom berörda saktägare äro eniga, må efter hörande av

statens lantbruksingenjör och efter hans skriftliga medgivande fö-

retas;

att cementrören skola gjutas av svensk cement, att de skola god-

kännas av statens lantbruksingenjör eller dennes ombud innan de

nedläggas och att deras läge skall kontrolleras av statens lant-

bruksingenjör eller dennes ombud innan de höljas;

att den, som åtagit sig arbetet ej må erhålla slutlikvid förrän ar-

betet i sin helhet godkänts av statens lantbruksingenjör eller den

han i sitt ställe sätter.

11 g. Ränning av brunnar och öga skall ske minst två gånger årligen

och så ofta behovet det påkallar. Koppling direkt till rörsträng

förbjudes såvida ej statens lantbruksingenjör årtill givit sitt

skriftliga tillstånd.

12:o. Kostnaderna för denna synförrättning skola gäldas vid förrättningens avslutande och fördelas sakägarna emellan som annan med företaget förenad kostnad.

13:o. Är någon missnöjd med åtgärd eller beslut under denna synförrättning eller med detta synsmännens utlåtande ingive inom sextio dagar från den dag förrättningens förklarats avslutad sina till Söderbygdens vattendomstol i Stockholm ställda besvär. I besvären skola fullständigt upptagas klagandens alla påståenden och skälen därför och skola vid besvären fogas de hädliger, klaganden vill åberopa till stöd för ändringssökandet. Besvären skola ingivas i tre exemplar.

Linderöd den 22 dec. 1936.

Lennart Holmström

Statens lantbruksingenjör.

Nils Månsson

N.P. Nilsson.

ARVODESRÄKNING

för laga syneförrättning angående *laga delningsförelägg* av år 1936

uli Linderöds socken och *Sturleifstads* län,
upprättad enligt nedanstående §§ i lantbruksingenjörstaxan av den 27 juni 1930.

År och månad	Dag	A r b e t e	An- tal	å kr.				
					Kr.	öre	Kr.	öre
1	2	3	4	5	6		7	
		Kallelser och kungörelser, § 5, ...	7	0,50			7	50
		Ägomätning: i skala 1. 4000, §§ 6—10						
		a) för mätningens gränser enl. tariff I, ...						
		1) i åker, raklinje		1,50				
		krokinje	2.44	3,00	7	30		
		i annan mark, raklinje		3,00				
		krokinje	1.0	6,00	6	-		
		2) för strandsträckor utefter sjö o. vattendrag med bredd över 15 m.						
		i åker, raklinje		3,00				
		krokinje		5,00				
		i annan mark, raklinje		5,00				
		krokinje		11,00				
		3) för strandsträckor utefter mindre vattendrag, bredd 10—15 meter						
		i åker, raklinje		1,00				
		krokinje		2,00				
		i annan mark, raklinje		2,00				
		krokinje		5,00				
		b) för mätningens olika ägoslag, ägofigurer och areal enl. tariff II						
		åker, medelareal 22 ar	50	0.17	8	50		
		har 11.030	1.030	1.06	11	69		
		äng och odlingsmark, medelareal 32 ar	9	0.18	1	62		
		har 2.840	2.840	0.58	1	64		
		annan mark och impediment, medelareal 2 ar	3	0.05		15		
		har 0.060	0.060	0.78	0	14		
		Tillägg för mätning i skala 1:						
		c) för vattenavlopp enl. tariff III med en medelbredd av >15 m.						
		i åker o. d., raklinje						
		krokinje						
		i annan mark, raklinje						
		krokinje	0.25	11-	2	75		
		d) för textning, skala o. d., 1:sta regalarcket bladet			4	-		
		övriga regalarck blad					47	71
		Överföres					47	21

1	2	3	4	5	6	7
		Överfört				47 21
1926	17-31/10	Avvägning:				
		a) avvägning, längdmätning o. d., § 46, mom. 4	dagar	1 1/2	12,00	18 -
		b) ytaavvägning, § 11, mom. 1, tariff IV				
		i öppen mark, medelantal // punkter pr har	har	11,00	0,50	5 51
		avvägda punkter	st.	124	0,03	3 72
		i annan mark, medelantal 14 punkter pr har	har	2 84	1,00	2 84
		avvägda punkter	st.	39	0,06	2 34
		c) begränsningskurva, § 11, mom. 2:				
		i öppen mark	km.	2 44	2,00	4 88
		i annan mark	"	1,0	5,00	5 -
		Arealuträkning, § 13, tariff V, medelareal 22 ar,	st.	62	0,05	3 10
			har	13 93	0,10	1 39
		Ägobeskrivning, § 14, ägofigurer	st.	62	0,04	2 48
		Markvärdering:				
		a) uppskattning och värdering, § 46, mom. 5	dagar		12,00	
		b) gradtabell eller kurva, § 16, mom. 1,				
		för första kilometern av avlopps längd	km.			4 -
		för övriga kilometer	st.	0 319	1,50	4 7
		c) uträkning därmed av värde pr ytenhet, § 16, mom 2, värdetal	st.	118	0,06	7 08
		d) uträkning av förbättring eller försämring, § 17 ägofigurer	"	59	0,12	7 08
		Längdprofil, § 19 längdskala 1:				
		a) uppritning enl. tariff VI, 1) endast markyta	km.			
		2) befintligt avlopp ell. vall	"	13 19	3,50	4 61
		Tvårsektioner §§ 21 och 22 i skala 1:100,				
		vid uppritning av endast befintlig eller ny sektion	st.			
		" "	"			
		vid uppritning av såväl befintlig som ny sektion	"	12	0,05	3 -
		" "	"			
		" "	"			
		" "	"			
		Antal profil- och sektionsritningar	"	1	3,00	3 -
		Hydrografisk utredning, §§ 23 och 48, grundbelopp				
		för vattenområdets areal	km. ²		0,02	
		dagar		1/2	12,00	6 -
		Dimensionsberäkning, § 24				
		a) för öppet avlopp, utan särskild beräkning	km.		3,50	
		tillägg för särskild beräkning av dimensionerna	"		1,00	
		" " våta sektionsarean vid h. v. y. 0,50 kr. pr m ²	"			
		nämligen m ² sektion på	"			
		" " " "	"			
		" " " "	"			
		" " " "	"			
		b) täckt ledning, 1) inre diameter intill 20 cm.	"		6,00	6 -
		2) " " över 20 "	"	1 1/2	10,00	11 01
		Inritning å kartan av avlopp och vallar, § 26 grundbelopp				
		tillägg för varje cm. verkligt mått å kartan	cm.	33	0,03	99
		Överföres				153 01

1	2	3	4	5	6	7
		Överfört				150 01
		Arbetsbeskrivning, § 27, 1:sta sidan			2	—
		tillägg för övriga sidor st.		2,00		
		Kostnadsberäkning, § 28, a) nyanläggning km.		2,50		
		därjämte 25 öre pr m ² av våta sektionensarean vid h. v. y. nämligen m ² sektion på				
		b) vid förändring av befintligt avlopp	1,319	4,00	5 27	
		därjämte 50 öre pr m ² av våta sektionensarean vid h. v. y. lika som tillägget för dimensionsberäkningar				
		c) av kostnadsförslaget slutsumma 0,1 0/0 (broar och vallar inberäknade)			8 89	14 16
		Förslag till invallning, § 29				
		a) Konstruktion och dimensionering av vallar			6	—
		b) Inläggning av vallkrön km.		0,50		
		c) Uppritning av tvärsektioner st.		0,25		
		d) Kostnadsberäkning km.		3,00		
		§ 46 Förslag till pumpstation dagar		12,00		
		Förslag till bro och trumbyggnad, §§ 33—35 och 38				
		Antal särskilda ritningar		3,-		
		Dimensionsberäkning		8,00		
		Ritarbete				
		för särskilt konstruerat landfäste st.		4,00		
		Kostnadsberäkning				
		för särskilt konstruerade landfästen st.		4,00		
		Grundförstärkning m ²		0,10		
		Införande av höjdsiffror å plankartan, § 39	160	0,01		1 60
		Översiktskarta § 41				
		Ersättningslängd, § 42, grundbelopp			1	50
		antal ersättningar st.		0,25		
		Kostnadsfördelning, § 43, grundbelopp			2	—
		antal fastigheter st.	3	0,30	90	
		tillägg för fastigheter i olika avdelningar		0,20		2 90
1926		Utlåtande och betänkande, § 45 sid.	7	3,00		21 —
		Sammanträden och upprättande av protokoll, § 46 mom. 1, dagar	1	12,00		12 —
		Särskild utredning, § 46, mom. 2 dagar		12,00		
1		Utredning å länets lantmäterikontor rörande fastighetsgränser, jordregisternummer o. d., § 46, mom. 15 dagar	1/2	12,00		6 —
		Förslag enl. § 46 mom. 15, brunn	1/4	12,00		3 —
		utlopp för täckt ledning	1/4	12,00		3 —
		slanficka		12,00		
		Lösen för :				
		Summa kronor				216 70
		Kopia av plankartan § 51				
		1 a) 1:sta regalarcket			10 70	
		övriga regalarblad				
		b) efter kartans skala och ägofigurernas medelareal, tariff VII, skalan 1: 4000, medelareal 22 ar ägofigurer st.	62	0,07	4 34	
		har	12,93	0,14	1 95	
		Överföres			16 79	

1	2	3	4	5	6	7
		Överfört			16 79	
		höjning för handkopia å ritpapper, 25 0/0			1 58	
		3) insättning av höjdlägestal st.	163	0,02	2 26	
		” ” kanaler och diken, grundbelopp			1 75	
		tillägg för varje cm. verkligt mått å kartan, cm.	23	0,05	1 65	25 03
		Kopia av profil-, sektions-, bro och trumritningar, § 54,				
		1) enligt tariff VIII, endast markyta km.				
		befintligt vattendrag el. vall ”				
		nytt avlopp el. vall ”				
		ändring av befintligt avlopp ”	1319	6 -	7 91	
		2) tvärsektioner, originalritningens belopp	3	0,25	75	
		3) broar och trummor, ” ”				
		4) för varje med rubrik, skalor o. d. försett blad st.		3,00		8 66
		nedsättning för kopia å kalkerväv 25 0/0				
		Kopia av annan ritning, § 46, pumpstation, dagar		12,00		
		brunn, rörutlopp och slamficka ”	12	12,00	6 -	
						6 -
		Avskrift av synehandlingarna, § 55 sid.	25	0,55		13 75
		Översiktskarta i d.o, § 41				
		Summa kronor				53 44
		Övriga förrättningskostnader,				
		Lösen av förordnandet jämte kommissionärsarvode			8 -	
		Annonskostnader ang. sammanträden				
		Inbindning av förrättningshandlingar o. uppklistring av ritningar			2 -	10 -
		Arvode till biträdande förrättningsmannen				
		Ersättning till gode männen enligt egna räkningar				34 80
		Kostnader för hantlangning, materialier o. d.				32 -
		Summa kronor				76 80
		Sammandrag.				
		Förrättningsmannens arvode				416 20
		Lösen för kopior och avskrifter				53 44
		Övriga förrättningskostnader				76 80
		Summa kronor				546 44

Den, som icke åtnöjes med denna räkning, äger att inom tre månader från nedanstående dag klander därå anställa genom stämning till härads rätts häradsrätt.

Lindvick den 22 dec. 1936

Lennart Holmström
Statens lantbruksingenjör.

Att sakägarna erhållit en med denna lika lydande räkning betyga:

Förestående avskrift av synpro-
tokoll med bilagor/ & vidimeras.

Lennart Holmström Kronor kvitteras:

den 19.

L 1*0865

DIARIE Nr 3554
K. LANTBRUKSSTYRELSEN
27 FEB 1936

Betänkande

rörande

L o a r p s

dikningsföretag

av år 1936.

.

Postskrift.

Genom Kungl. Maj:ts nådiga brev
den 17 december 1937 fastställd till
efterrättelse vid arbetets utförande.

Stockholm den 30 december 1937
På Kungl. Landbrukshögskolans vägnar:
Albert Smith

Ö V E R S I K T S K A R T A.

Skala 1:100.000.



Avskrift.

Sedan delägarna i "Loarps dikningsföretag av år 1936" som avser torrläggning av vatten-skadade marker till Loarp i Linderöds socken av Kristianstads län, förklarat sig vilja söka lån och anslag av allmänna medel till företagets utförande, får jag härmed därom avgiva följande av ritningar och förslag åtföljda

B E T Ä N K A N D E.

Företagets ändamål.

Företaget avser bättre torrläggning av åker och ängsmark.

Belägenhet.

Avdikningsområdets belägenhet framgår av motstående översiktskarta där det markerats med röd färg.

Föregående rättslig utredning.

Företaget har föregåtts av syneförrättning enligt vattenlagen, verkställd av undertecknad på förordnande av länsstyrelsen.

Mot syneförrättningen som slöts den 22 dec. 1936 har missnöje ej anmälts vilket framgår av närslutna diariebevis Bil.C.

Låne- och anslagssökande.

I förening, Bil.D, daterad i jan. 1937 hava delägarna överenskommit att gemensamt hos Kungl. Maj:t göra underdånig ansökan om största möjliga lån och anslag av allmänna medel till företagets utförande.

Avdikningsområdets beskaffenhet.

Jordmånens beskaffenhet framgår av den till syneprotokollet fogade ågobeskrivningen.

Nuvarande avdikning.

Området avvattnas för närvarande av mindre, öppna diken, vilkas dimensioner dock äro allt för små för att tillåta markernas rationella torrläggning för åker och äng.

Torrläggning.

Dikningsförslaget avser dessa öppna dikens nygrävning och ersättande med rördiken i den utsträckning som bifogade plan- och profilritningar utvisa.

På grund av erfarenhet från närgränsande dikningsföretag med samma jordbeskaffenhet torde inga sådana omständigheter förefinnas som kunna verka hindrande på användandet av cementrör.

Areal, jordförbättring och kostnad.

Den i företaget ingående arealen och den genom dikningen möjliggjorda jordförbättringen finnes angiven i till syneprotokollet fogad hävdeförteckning och värderingsläggd och utgör:

Åker	11.030 har
Äng	2.840 "
med ett förbättringsvärde av	10291.55 kr.

Själva dikningskostnaden finnes angiven i till syneprotokollet fogade kostnadsberäkningen samt i till detta betänkande fogat sammandrag (bil.A).

Samtliga kostnaden utgör för:

Dikningen	8890.00 kr.
Syneförrättningen	346.94 "
Betänkandet	<u>91.17 "</u>
Summa	<u>9328.11 kr.</u>

Deltagnings skyldighet.

Denna är reglerad genom bestämmelserna i synemännens laga kraftvunna utlåtande.

Liknande företag i orten.

Närmast belägna med statsmedel understödda liknande företag torde vara "Linnebäckens nygrävningsföretag I och II av år 1934".

Nu avhandlade företag har ej förut avrit föremål för offentlig myndighet prövning.

Beräkning av lån och anslag.

Relativkostnaden för företaget utgör 0.91.

Den summa som således författningsenligt skall kunna utgå som bidrag ur statens avdiktningssanslag torde uppgå till 46.85 % av hela kostnaden eller 4370.22 kronor, och lånet ur statens avdiktningsslånefond till 4957.89 kronor.

Tillstyrkan.

Hänvisande till förestående utredning tillstyrker jag att till utförande av detta företag beviljas bidrag ur statens avdiktningssanslag med 4370 kronor och lån ur statens avdiktningsslånefond med 4955 kronor.

Utförande.

Vid arbetenas utförande skall iakttagas vad i synemännens laga
kraftvunna utlåtande Bestämmes.

Arbetstid.

Till arbetenas utförande torde böra anslås en tidrymd av ett år.

Kristianstad 1 juli 1937.

Lennart Holmström

Statens lantbruksingenjör.

Bilagor:

- A. Sammandrag av kostnaderna.
- B. Förteckning över fastigheter till vilka lån sökes.
- C. Diariebevis.
- D. Föreningshandling.
- E. Ett häfte synehandlingar.
- F. Ritningar i ett blad.

KOSTNADSSAMMANDRAG.

Dikningen			8890	-
Synerförrättningen	346	94		
Betänkandet	91	17	438	11
Summa kronor			9328	11

Kristianstad 1 juli 1937.

Lennart Holmström

Statens lantbruksingenjör.

Vid arbetsplanens fastställande har kostnaden
för företaget beräknats till 9328 kronor 11 öre.

Stockholm den 30 december 1937

På Kungl. Lantbrukshögskolans vägnar:

Albert Jurek.

Uppgift å de sökande av lån från statens avdikningslånefond till utförande av Loarps dikningsföretag av år 1936" för vilka lån tillstyrkes.

Hemmans- tal	Register- nummer	Littera å kartan	Socken by hemman	Delägare
			<u>Kristianstads län,</u>	
			<u>Linderöds socken.</u>	
7/48	1 ⁴	A	Loarp	Alfred Hansson och Hjalmar Nilsson
11/192	1 ⁶	B	"	Nils Persson
1/64	1 ⁷	C	"	Nils Andersson

Kristianstad 1 juli 1937.

Lennart Holmström

Statens lantbruksingenjör.

Att, såvitt framgår av härstädes fört vederbörligt diarium, besvär icke inom laga tid anförts över en enligt uppgift den 28 december 1936 avslutad laga syneförrättning angående företag, benämnt "Loarps dikningsföretag av år 1936" och avseende torrläggning av marker till Loarp i Linderöds socken, Kristianstads län; det varder härmed till bevis meddelat. Stockholm i Söderbygdens vattendomstols kansli den 3mars 1937.

Ex officio:

Allan Nordenstam.

Undertecknade delägare i "Loarps dikningsföretag av år 1936", överenskomma härmed att gemensamt hos Kungl. Maj:t göra underdånig ansökan om största möjliga lån och anslag av allmänna medel till företagets utförande och uppdragar vi åt arbetsstyrelsens ordförande att å våra vägnar underteckna alla härför erforderliga handlingar och kontrakt samt åt arbetsstyrelsen att utkvittera och mot redovisningsskyldighet handhava oss beviljade statsmedel.

Linderöd 11 jan. 1937.

Alfr. Hansson,	äg. till 7/48 mtl. n:r 1 ⁴	Loarp
Nils Andersson,	" " 1/64 " "	1 ⁷ "
N.Hj. Nilsson,	" " 7/48 " "	1 1 ⁴ "
Nils Persson,	" " 11/322"	1 ² "

Anders Månsson

Bevittnas:

Linderöd.

Nils Andersson

Förestående avskrift av handlingar tillhörande den av Kungl. Maj:t den 17/12 1927 fastställda arbetsplanen vidimeras:

Anders Månsson

504

37

L 1*0865

DIARIE Nr 3554

K. LANTBRUKSSTYRELSEN

21 FEB. 1938

KONTRAKT.

Sedan Kungl. Maj:t den

17 december 1937

för

"Loarps dikningsföretag av år 1936" i Linderöds socken av

KRISTIANSTADS LÄN

1 riksd. & h. handl.

under föreskrift, dels att understödstagare skall vara skyldig underkasta sig den granskning från Riksdagens revisorers sida rörande statsunderstödet användning, som Kungl. Maj:t kan komma att föreskriva, dels ock att vid sådana betongarbeten, som kunna ifrågakomma vid företaget, material av inhemsk tillverkning bör användas, då icke särskilda omständigheter till annat föranleda, beviljat *dels ett lån* av fyratusennihundrafemtio (4.950)

kronor att utgå från *statens avdikningslånefond*

och *dels ett statsbidrag* utan återbetalningsskyldighet av fyratusentrehundrasjuttio (4.370)

kronor att utgå från *statens avdikningsanslag*,

ävensom fastställt en av statens lantbruksingenjör L. Holmström

vid syneförrättning år 1936 upprättad arbetsplan med därtill hörande kostnadsförslag,

h~~a~~ undertecknad, som av vederbörande intressenter utsetts till styrelse ~~ns~~ förtroende-~~man~~ för företaget, *utpräciserat* med

Kungl. Lantbruksstyrelsen, å Kungl. Maj:ts och Kronans vägnar, avslutat följande kontrakt,

varigenom ~~vi~~ jag för egen del samt å vederbörande intressenters i företaget vägnar åtag~~er~~och förbind~~er~~ ~~oss~~ mig:

1:o) att utföra företaget i noggrann överensstämmelse med den av Kungl. Maj:t fastställda arbetsplanen med de eventuella ändringar däri, varom vederbörande myndighet må efter framställning besluta,

att fullborda arbetet till den 1 september 1939,

att vid företagets utförande iakttaga de föreskrifter, som av Kungl. Maj:t eller Lantbruksstyrelsen må hava meddelats,

att bestrida vad utöver beviljade statsmedel kan erfordras för företagets fullbordande,

att gälda vederbörande förrättningsman tillkommande gottgörelse enligt taxa även i fråga om av Lantbruksstyrelsen beordrad avsyning av företaget,

att, när sådant av Lantbruksstyrelsen påfordras, företaget behörigen verifierade räkenskaper över de med företaget förenade utgifterna ävensom att, därest det skulle visa sig, att torrlägningskostnad, varför statsmedel beviljats, beräknats till högre belopp än den verkliga kostnaden, efter föreskrift av Lantbruksstyrelsen vidkännas motsvarande minskning av lånet och statsbidraget,

att underhålla det utförda arbetet, intill dess sådan underhållsskyldighet kan varda andra i laga ordning ålagd eller vederbörande från underhållsskyldigheten befriats, samt

att vid arbetets utförande ävensom i fråga om underhållsskyldighetens fullgörande underkasta ^{oss} mig Lantbruksstyrelsens inseende och kontroll;

2:o) att för tjänsteman, som av Lantbruksstyrelsen eller Väg- och Vattenbyggnadsstyrelsen förordnas att verkställa besiktning eller avsyning av arbetet eller inspektion av underhållsarbetet, tillhandahålla den för företaget fastställda arbetsplanen med därtill hörande handlingar och ritningar;

3:o) att i händelse avvikelse utan därtill i vederbörlig ordning erhållet tillstånd skett från den fastställda arbetsplanen, eller arbetet icke blivit fullbordat inom därför bestämd tid och Lantbruksstyrelsen ej heller meddelat anstånd med dess utförande, eller Kungl. Statskontoret skulle finna den säkerhet, som blivit ställd för till Statskontoret avgiven skuldförbindelse angående lånets återbetalning, icke vidare nöjaktig, och ny säkerhet, som av Statskontoret godkännes, icke varder inom bestämd tid avlämnad, eller den bestämda annuiteten icke varder i behörig tid erlagd, låta det ankomma på Kungl. Maj:t att inställa all vidare utbetalning av statsmedlen samt att återfordra vad därav uppburits, beträffande lånet dock endast därest icke beslut om detsammans återbetalning och fördelning blivit meddelat, att inom viss angiven tid på en gång eller efter hand inbetalas, lånemedlen till Statskontoret och bidragsmedlen till Lantbruksstyrelsen, ävensom att å sålunda lyftade och återburna medel erlägga fem procent årlig ränta från lyftningsdagen till dess återbetalning sker;

4:o) att ifråga om tid för lyftande av statsmedlen i mån av arbetets fortgång låta gälla vad Lantbruksstyrelsen därutinnan bestämmer, och skall, därest icke Kungl. Maj:t med avseende å särskilda förhållanden prövar skäligt annorlunda förordna, någon del av lånet innestå i Statskontoret och någon del av statsbidraget innestå i Lantbruksstyrelsen intill dess arbetet blivit vederbörligen avsynat och av Lantbruksstyrelsen godkänt;

5:o) att vid avslutandet av detta kontrakt för förvaring i Lantbruksstyrelsens arkiv till Styrelsen överlämna bestyrkt avskrift och kopia av de till den fastställda arbetsplanen hörande handlingar och ritningar, ävensom att, innan sista delen av statsmedlen lyftes, till Lantbruksstyrelsen överlämna fullständig beskrivning jämte ritning över sådan avvikelse från den fastställda planen, vartill vederbörligt tillstånd meddelats;

6:o) att bestrida eller gottgöra alla kostnader av vad beskaffenhet de vara må, som i följd av erhållet lån föranledas för Statskontoret och i följd av erhållet statsbidrag föranledas för Lantbruksstyrelsen;

7:o) att för fullgörande av detta kontrakt ävensom, därest mot kontraktet brytes, för återbäring av lyftade statsmedel jämte därå upplupen ränta, ställa sådan säkerhet, som av Lantbruksstyrelsen godkännes;

8:o) att till Statskontoret avgiva med behörig borgen eller annan säkerhet försedd skuldförbindelse angående lånets återbetalning; samt

9:o) att fullgöra de övriga åtaganden, som enligt gällande författningar i ämnet åligga mottagare av ifrågavarande statsmedel.

Härav äro två lika lydande exemplar upprättade, av vilka vardera kontrahenten tagit ett.

Loaryp den 20 jan 1938.

Alfred Hansson

Att Lantbrukaren Alfred Hansson,
Yllero

i bägges vår närvaro egenhändigt undertecknat förestående kontrakt, intyga:

Hilding Andersson Thure Tylén
Adress Yllero Linderöd Adress Linderöd

Med stöd av Kungl. brevet den 17 december
1937 antager Kungl. Lantbruksstyrelsen,
å Kungl. Maj:ts och Kronans vägnar, detta
kontrakt.

Stockholm den 3 mars 1938.

På Kungl. Lantbruksstyrelsens vägnar

Carl Gustaf

Vederbörandes uppmärksamhet fästes å bestämmelserna i 13 kap. 17 § vattenlagen, vari stadgas att, därest det framtida underhållet försummas, Konungens Befallningshavande eller annan myndighet Konungen bestämmer äger själv bota bristen på den försumliges bekostnad.

19/12 37

Uppgift å de sökande av lån från statens avdikningslånefond till utförande av loarps dikningsföretag av år 1936" för vilka lån tillstyrkes.

Hemmans- tal	Register- nummer	Littera & kartan	Socken by hemman	Delägare	
			<u>Kristianstads län.</u> <u>Linderöds socken.</u>		
7/43	1 ⁴ .	A	Loarp	Alfred Hansson och Hjalmar Nilsson	✓
11/192	1 ⁶ .	B	"	Nils Persson	✓
1/64	1 ⁷ .	C	"	Nils Andersson	✓

Kristianstad i juli 1937.

Svenner Örnström
Statens lantbruksingenjör.

1938 den 3 mars

Uppgift jämlikt stadgandet i 1 stycket, 1 §, av lag om kronans förmånerätt för avdikningslån den 14 juni 1929 (nr 106).

Företagets namn: "Loarps dikningsföretag av år 1936" i Linderöds socken av Kristianstads län.

Lån 4.950 kronor från statens avdikningslånefond enligt Kungl. Maj:ts beslut den 17 december 1937.

Lånet har beviljats för nedanstående, i utredningen angående dessamma upptagna fastigheter.

Socken, by och hemman	Kantal	Register- nummer	Ägare
<u>Linderöds socken.</u>			
Löarp	7/48	1 ⁴	Alfred Hansson och Hjalmar Nilsson
"	11/192	1 ⁶	Hils Persson
"	1/64	1 ⁷	Hils Andersson

Stockholm den 3 mars 1938.

På Kungl. Lantbruksstyrelsens vägnar

Olof Fredholm

Sammandrag av verkliga kostnaderna för utförandet av Loarps
dikningsföretag av år 1936 enligt arbetsstyrelsens räkenska-
per.

Synekostnader	346:94
Betänkande	91:17
Arbetskostnader	8036:70
Riksförsäkringsanstalten	91:87
Arbetskontroll	226:25
Vattendomstolsavgift	15:44
Arbetsstyrelsens omkostnader och arvode	290:64
Ränta å upplånat kapital	156:10
Skadestånd	<u>115:-</u>

Summa kronor 9370:11

Summa kronor 9370:11

Kristianstad den 19 febr. 1938.

Samuel Jönsson

Statens lantbruksingenjör.

504
37
Godk. 3/3 1938

DIARIE Nr 3555
K. LANTBRUKSSTYRELSEN
21 FEB. 1938

Bevis

Över verkställd avsyning av tørlägningsföretag.

Företagets namn: Loarps dikningsföretag av år 1936 i Linderöds socken av Kristianstads län.

Planen fastställd den 17 december 1937.

Lån från statens avdikningslånefond 4.950 kronor.

Bidrag från statens avdikningsanslag 4.370 kronor.

Kontrakt om företagets utförande antaget av sökandena.

Fastställd arbetstid till den 1 september 1939.

Ordförande i företagets styrelse: lantbrukaren Alfred Hansson,
Ylleröd pr Linderöd.

Vid av förste assistenten Lars Kullman verkställd avsyning har arbetet befunnits vara utfört i överensstämmelse med den fastställda arbetsplanen och tillstyrker jag dess godkännande.

Kristianstad den 19 februari 1938.

Arvid Jönsson
statens lantbruksingenjör.

