

Östra Svenstorps vattenavledningsföretag av år 1936

Genom Kungl. Maj:ts nådiga besked
den 30 juni 1937 fastställd till
efteråtseende med anseende utförande.

Utfördes den 2 augusti 1937
På Kungl. Lantbruksstyrelsens befallning
Albert Jönhls

Likheten med den av Kungl. Maj:ts
den 30/6 1937 fastställda arbets-
planen bestyrkes:

W. J. Jönhls

Blad 1

Förslag i 2 blad
till dikning inom

Ö. Svenstorp och Jeppa Svenstorp





i Osby socken, Kristianstads län,
upprättat vid synförrättning enligt vattenlagen
år 1936 av

W. J. Jönhls
Statens lantbruksingenjör.

Registernummer

Osby socken

- A Östra Svenstorp 1³
- B Jeppa Svenstorp 1⁴
- C " 1³
- D " 1⁸

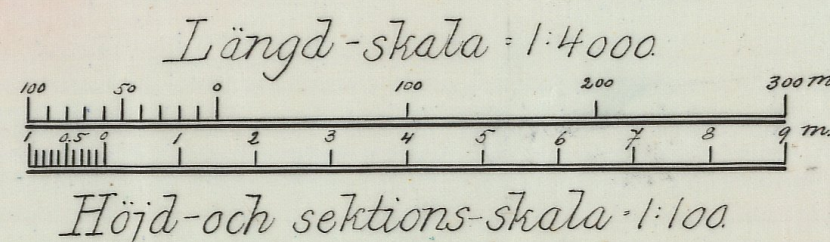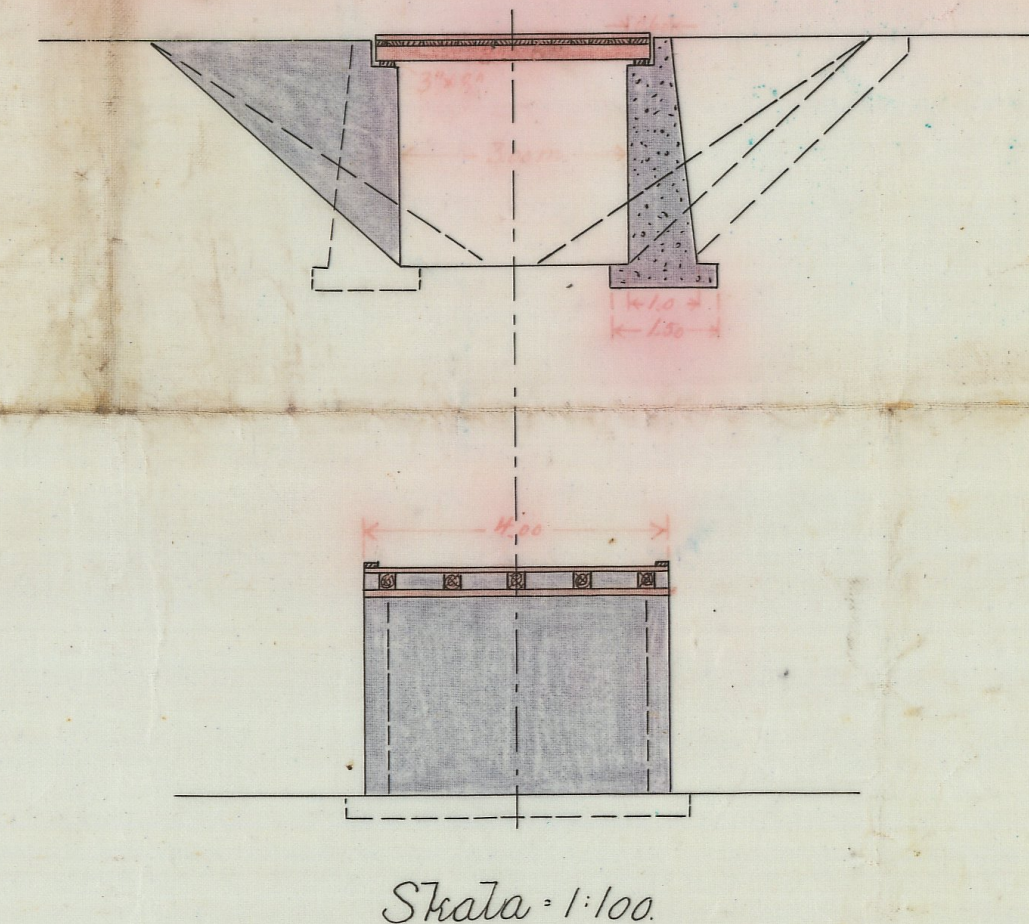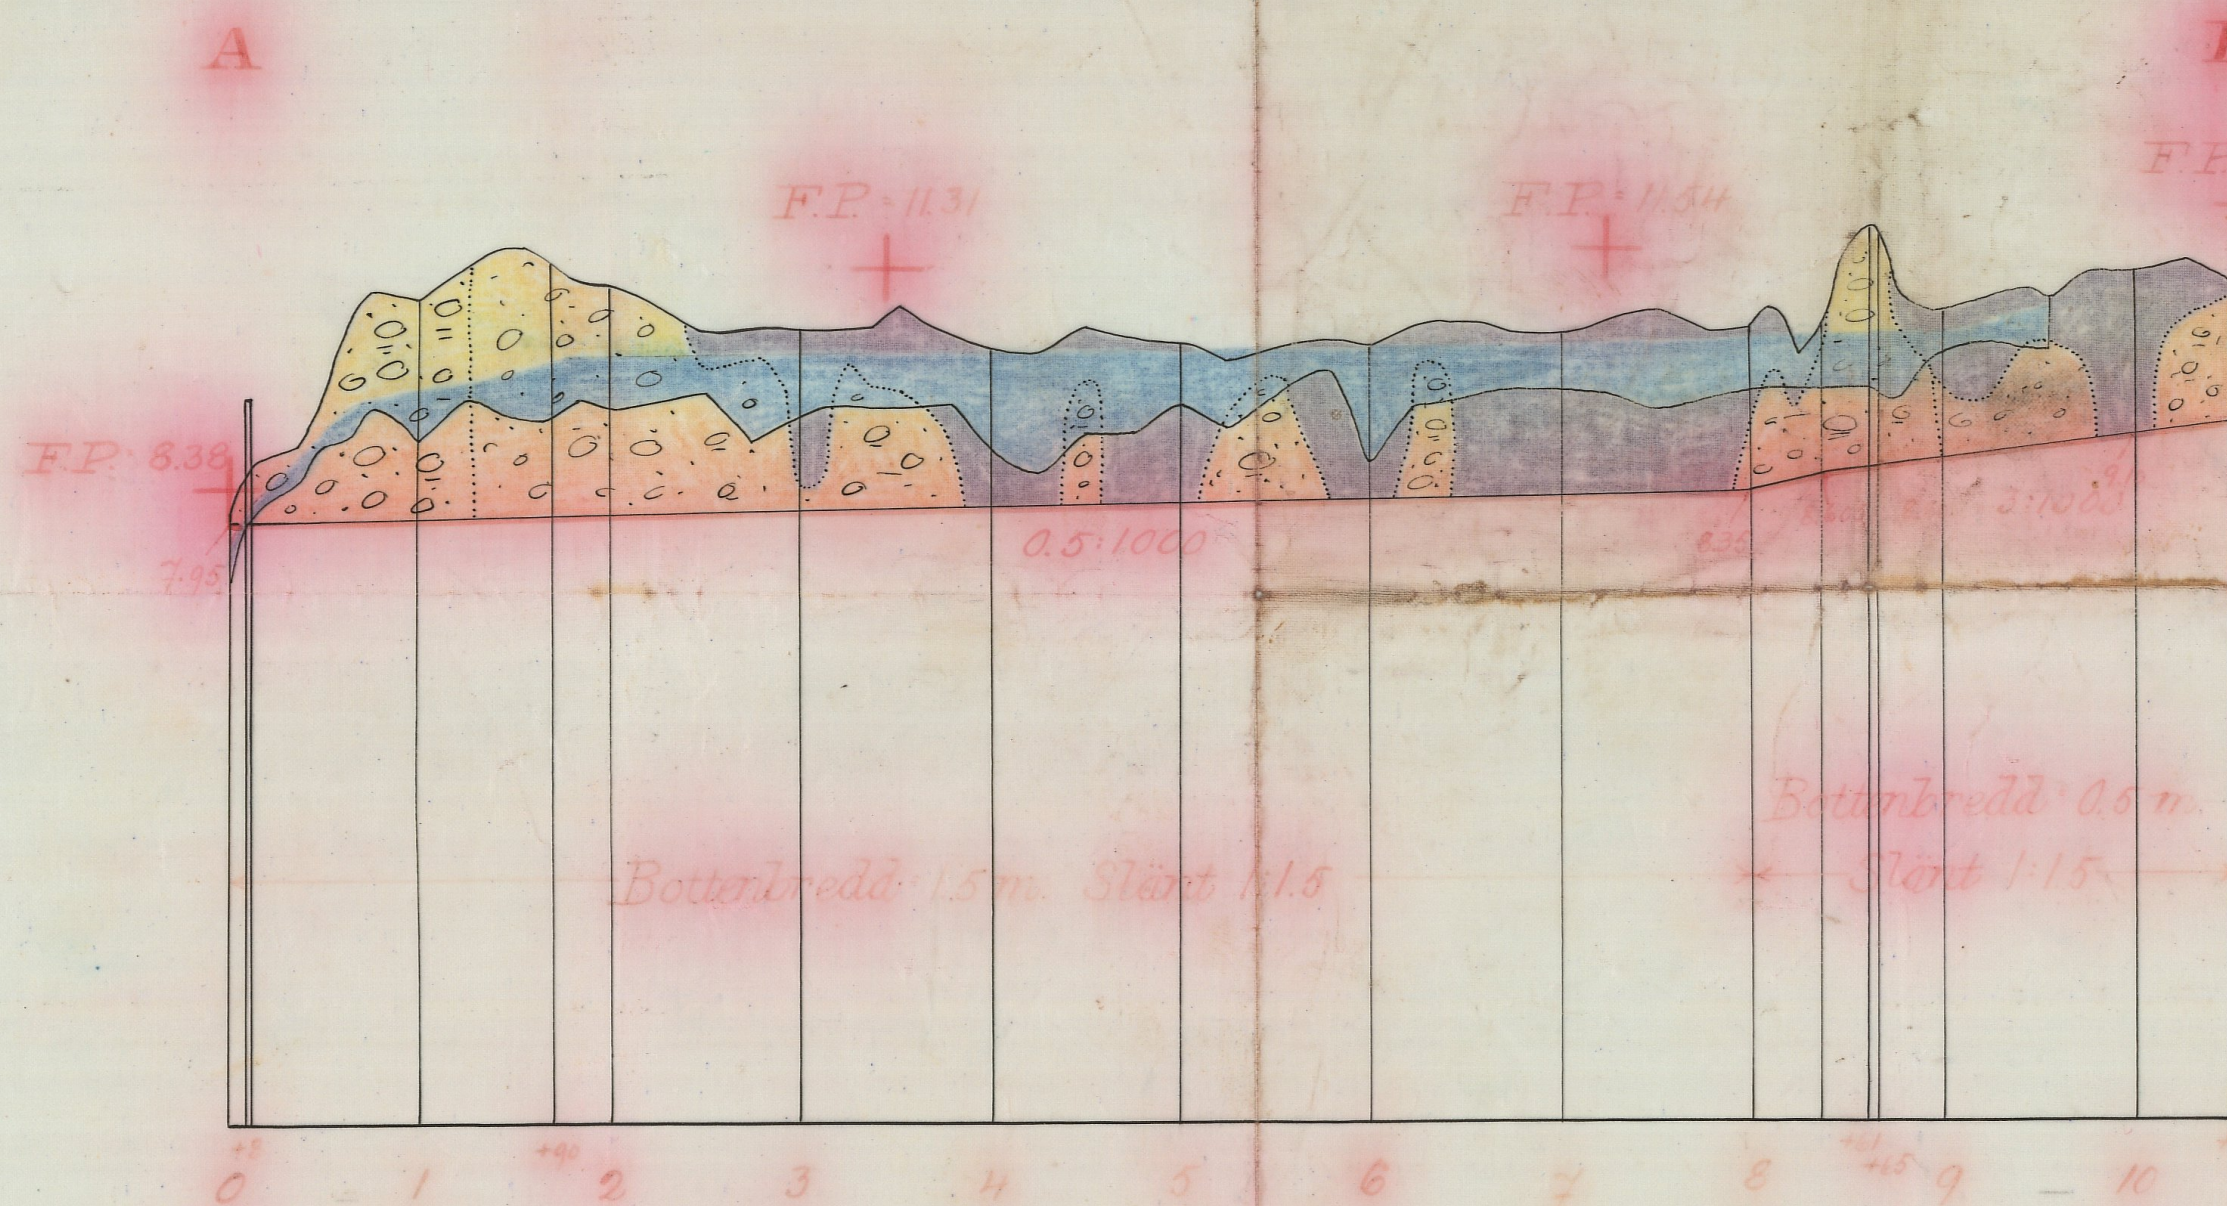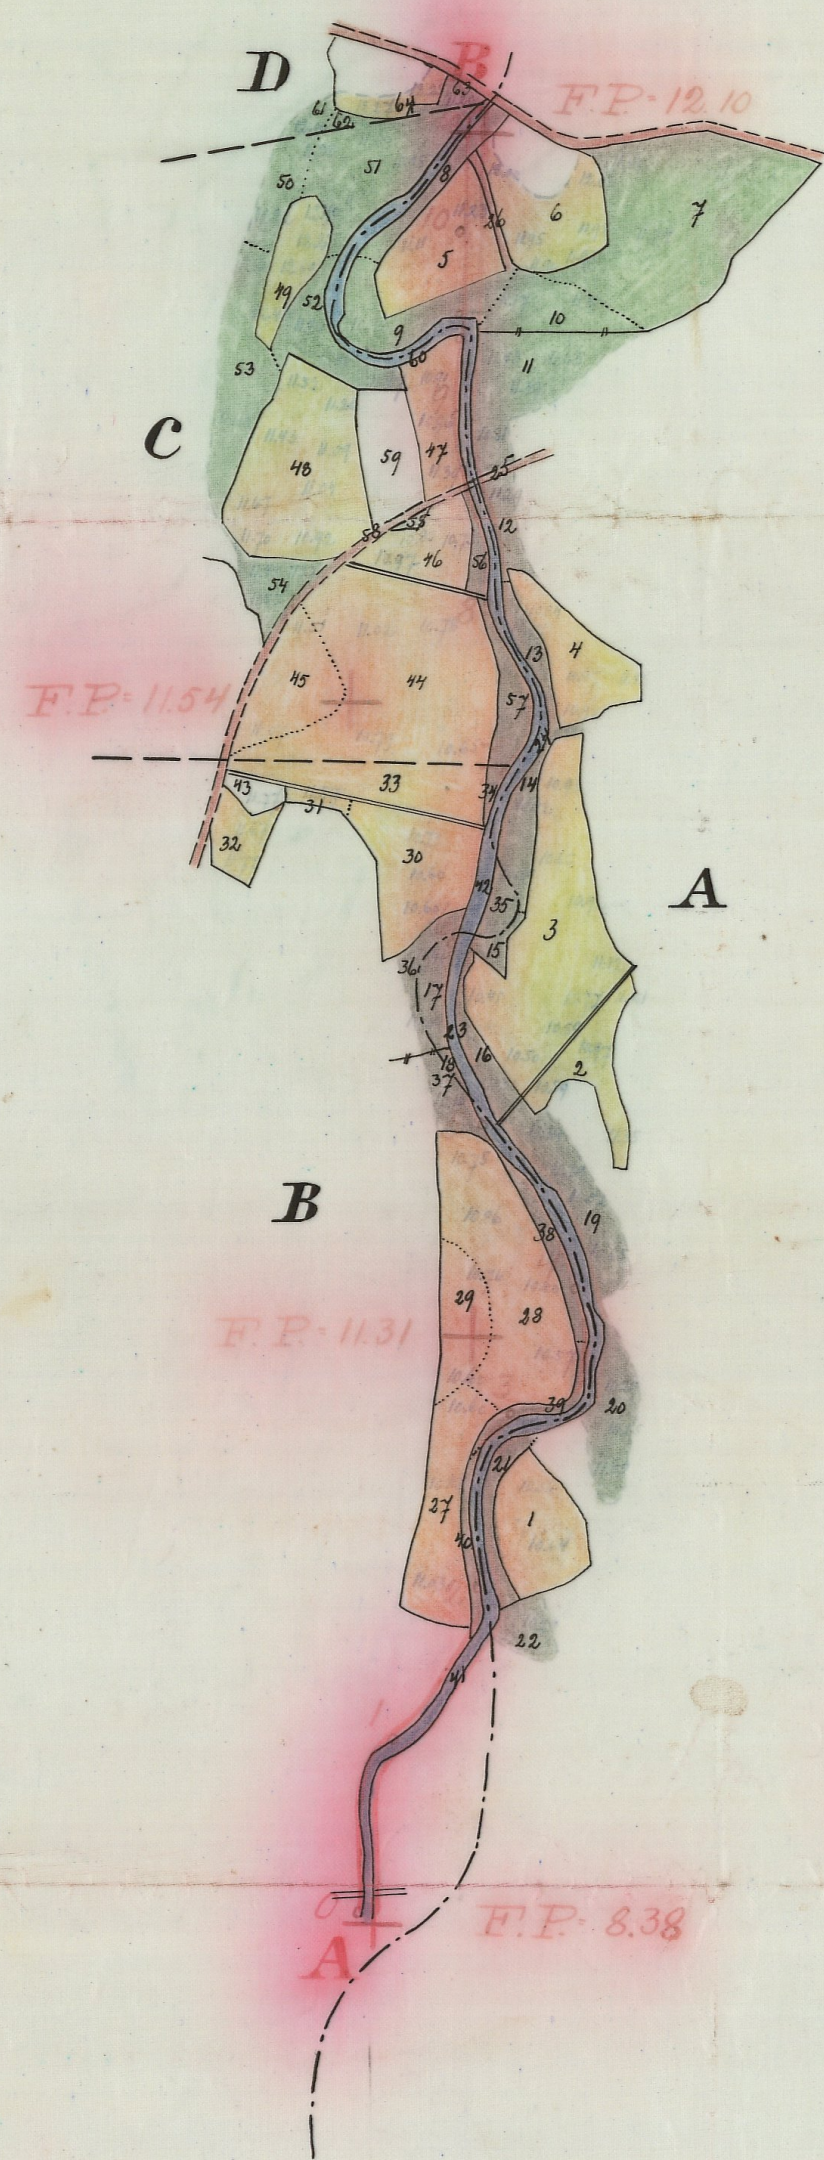

Kungl. Lantbruksstyrelsens
Ritningsarkiv.

WHLN 001

2-0858/


nr 850 Kristianst 2 rits

3 OKT 1937
K. T. LUNDQVIST
CHAREN 10 1373

Likheten med den av Kungl. Maj:ts
den 30 c 10 32 beställde arbets-
planen bestyrkes:
Svenstorp
Storhagen den 2 augusti 1937
På Kungl. Landbruksstyrelsens namn
Albert Sundin

Östra Svenstorps vattenavledningsföretag av år 1936

Blad 2

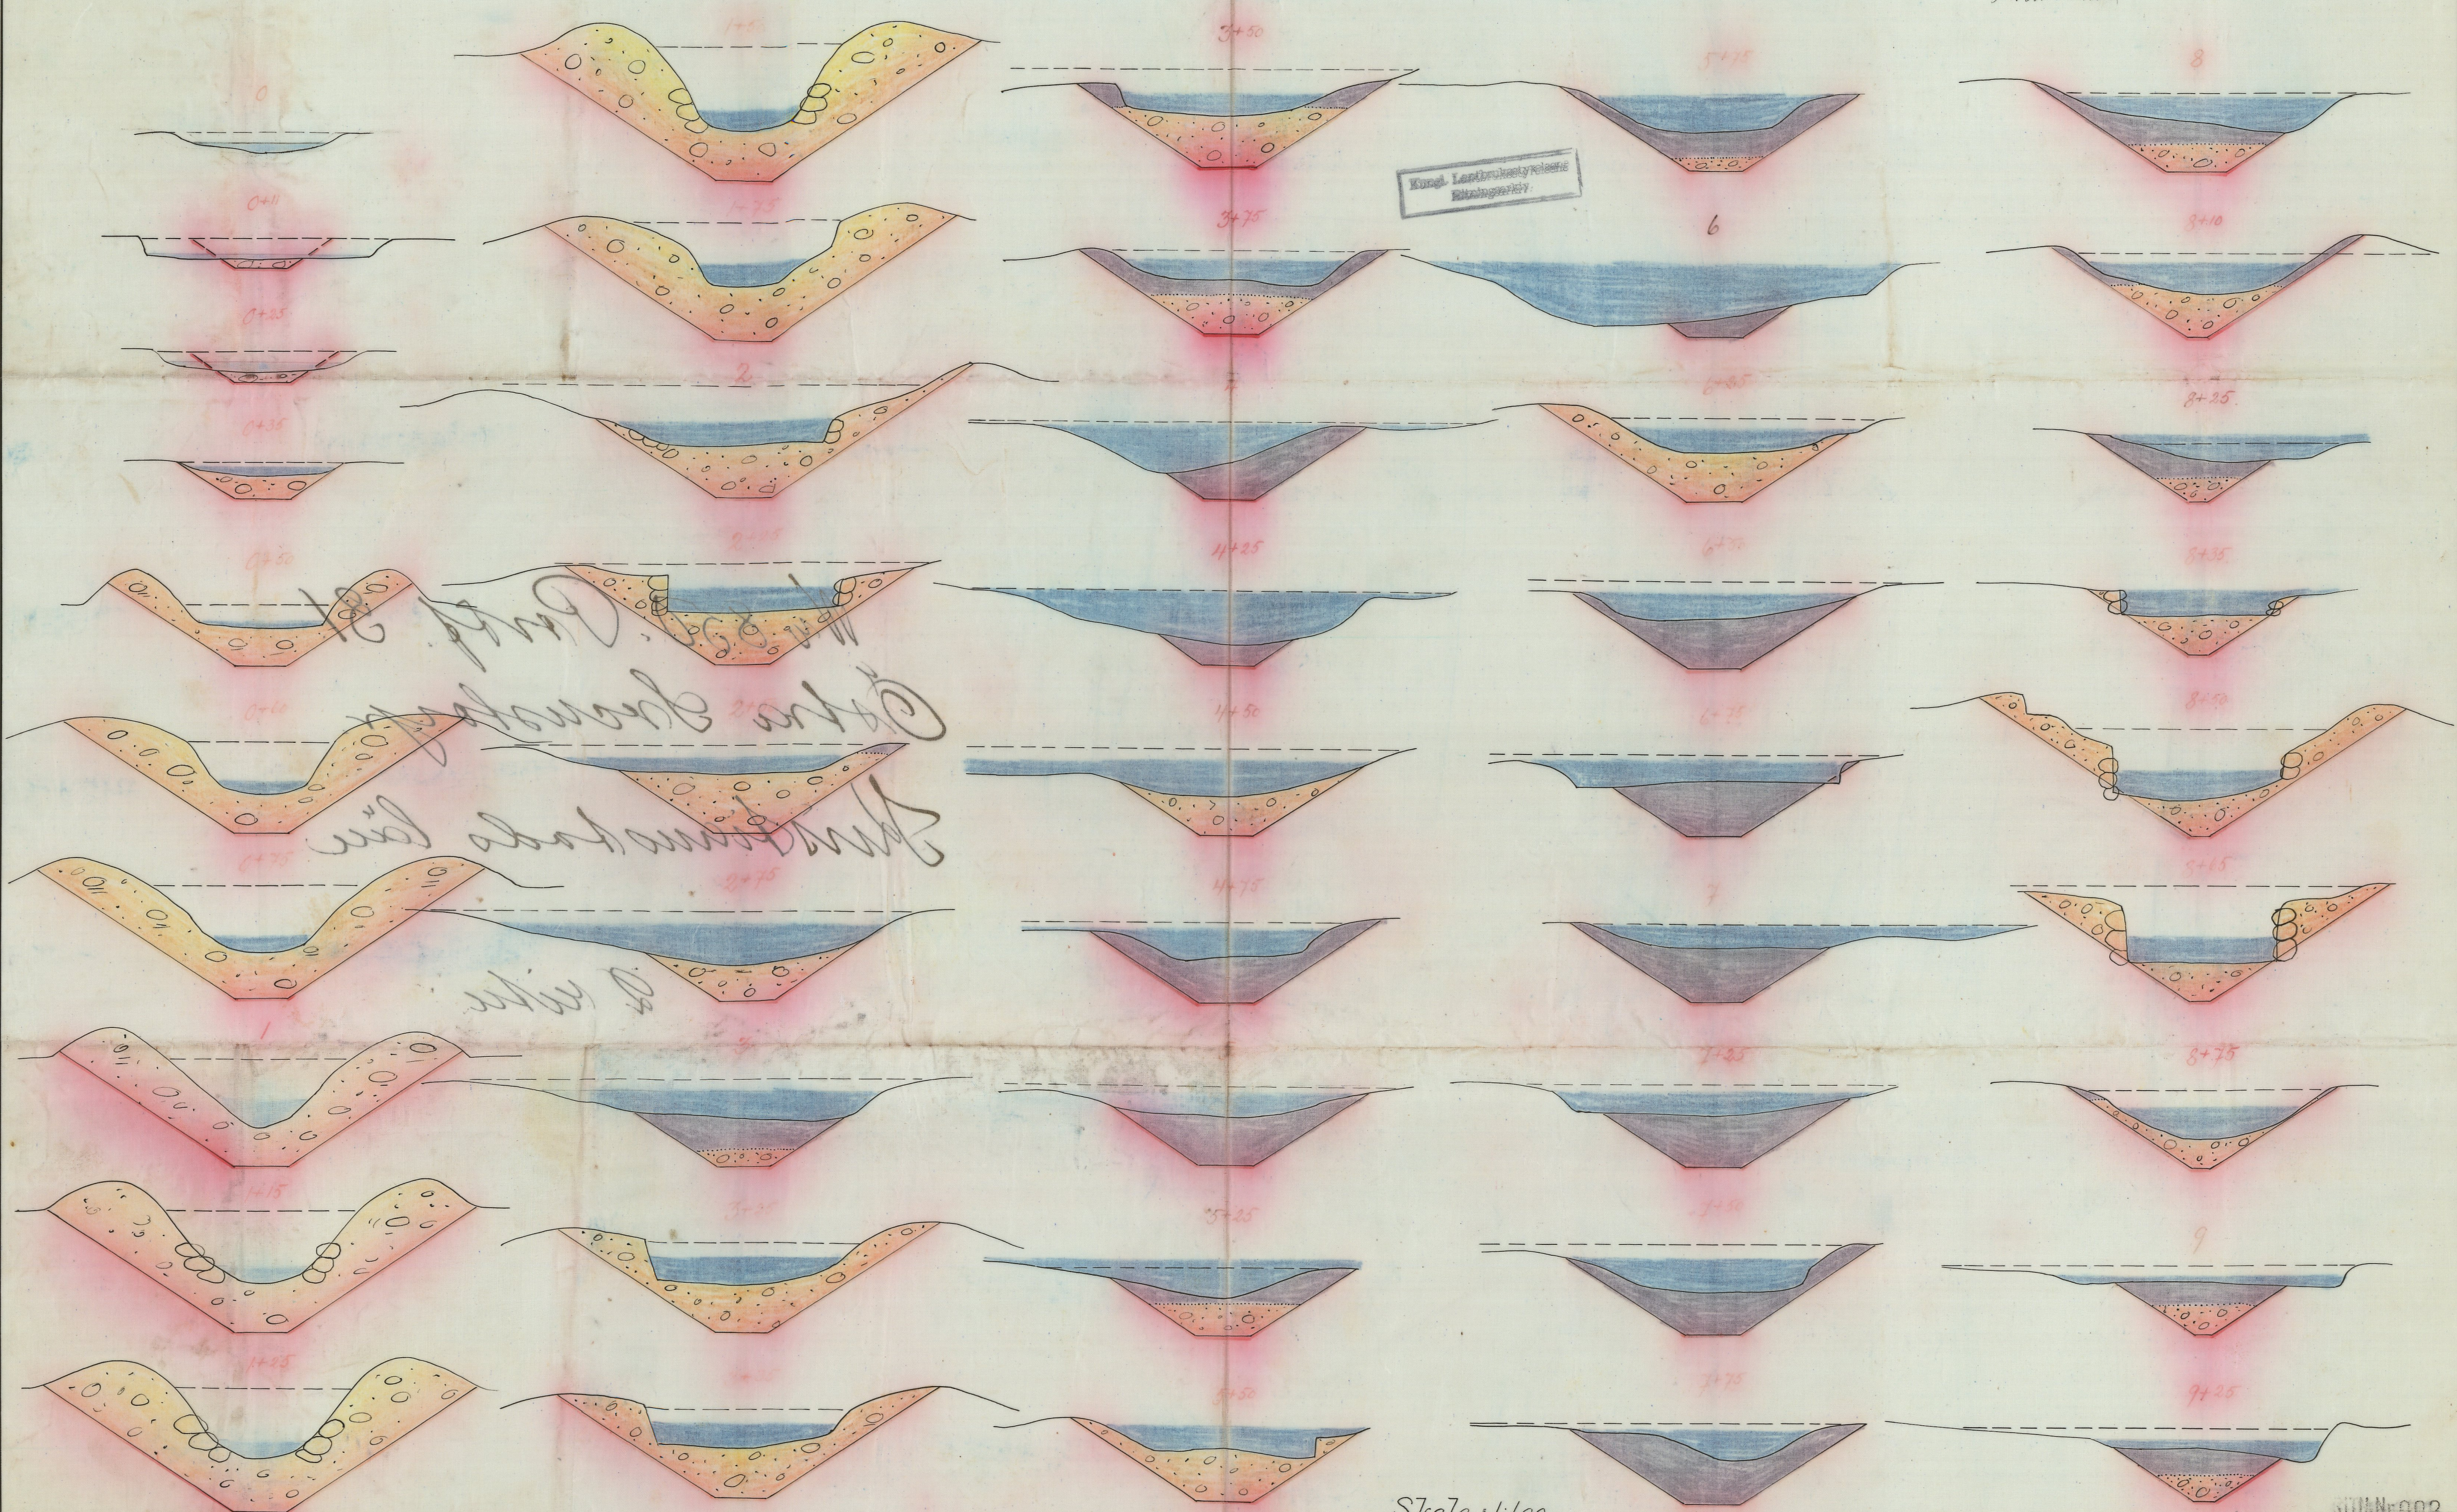

Östra Svenstorps vattenavledningsföretag av år 1936

Skala 1:100

AN-002
L 2-6888 2
Nr 850 Kristianst 2 rit

L _____ 2*0888

30 JUN. 1937

1 JUN. 1937

Nr 17243
LANTBRUKSSTYRELSEN
9 OKT. 1937

DIARIE Nr 5785
K. LANTBRUKSSTYRELSEN
5 APR. 1937

Handlingar

rörande

Ö s t r a S v e n s t o r p s

dikningsföretag

av år 1936.

Avskrift.

Protokoll, hållet vid syneförrättning

enligt vattenlagen angående dikning inom

Östra Svenstorp i Osby socken av Kristian-

stads län.

År 1936 den 28 oktober inställde sig undertecknad statens lantbruksingenjör hos lantbrukaren Johan Nelson i Östra Svenstorp för att på grund av Länsstyrelsens förordnande verkställa syneförrättning enligt vattenlagen angående dikning inom Östra Svenstorp i Osby socken av Kristianstads län. Efter personliga kallelser hade till sammanträde infunnit sig:

Johan Nelson, Östra Svenstorp;

Såsom biträdande gode män: Otto Holm i Hasslaröd och John Frostenson, Killeboda, vilka båda avlagt föreskriven ed.

§ 1.

Det för undertecknad utfärdade förordnandet samt ansökan därom upplästes (bil.1).

§ 2.

På därom framställd fråga yppades ej någon jävsanmärkning mot synemännen ej heller visste sig dessa stå i jävsförhållande till sakägare.

§ 3.

Johan Nilsson meddelade att hans son Gunnar Nilsson köpt Johan Nilssons fastigheter, men att lagfart ännu ej erhållits.

§ 4.

Sökanden yrkade nygrävning av Svenstorpån till sådant djup

och dimensioner, att därav beroende mark kunde torrläggas till lag-
enligt djup för åker, samt att kostnaderna skulle fördelas en-
ligt lag fastigheterna mellan. Sökanden meddelade, att han ensam
vore ägare till all av företaget beroende mark och strömfall.

§ 5.

Det upplystes att företaget ej berörde allmän väg.

§ 6.

Det skall antecknas att Gunnar Nilsson jämväl vore närvarande
vid sammanträdet och gjorde gemensam sak med sin fader beträffan-
de ansökan om syneförrättningen.

§ 7.

Förrättningsmannen kungjorde, att synemännen omedelbart efter
sammanträdet komme att vidtaga för ärendets vidare handläggning
nödiga undersökningar och värderingar och att nytt sammanträde kom-
me att hållas å samma lokal tisdagen den 24 november 1936 kl. 1
e.m. till vilket sammanträde inga andra kallelser än detta med-
delande komme att utgivas.

§ 8.

Då intet vidare förekom upplästes protokollet och slöts sam-
manträdet.

Ort och tid som ovan.

Lennart Holmström

Statens lantbruksingenjör.

Otto T. Holm

John Frostensson.

År 1936 den 24 november.

Denna dag sammanträdde åter synemännen i Östra Svenstorp, varvid följande sekägare infunno sig:

Johan Nilsson, Östra Svenstorp.

Gunnar Nilsson, " " , och som god man i stället för

John Frostenson, som anmält förhinder, Per Svensson i Hästveda.

§ 9.

Förrättningsmannen framlade det upprättade det upprättade dikningsförslaget samt uppläste hävdeförteckning, ågobeskrivning och värderingslängd i sammandrag (bil.2), kostnadsberäkning (bil.3) och kostnadsfördelningslängd (bil.4).

§ 10.

Synemännen avgåvo sitt utlåtande (bil.5).

§ 11.

Det bestämdes, att till företaget hörande handlingar och ritningar skulle förvaras av Gunnar Nilsson, Östra Svenstorp pr Osby.

§ 12.

Räkning å förrättningskostnaderna bifogades protokollet (bil.6).

§ 13.

Då intet vidare förekom förklarades förrättningen avslutad och upplästes lagens protokoll.

Ort och tid som ovan.

Lennart Holmström

Otto T. Holm. Statens lantbruksingenjör. Per Svensson.

Bil. 1.

Till Länsstyrelsen i Kristianstads län, Kristianstad.

Härmed anhålles vördsamt om förordnande för behörig förrättningsman att jämlikt föreskrifterna i vattenlagens 10 kap. verkställa syn å floddike för torrläggning av vattenskadad mark i Svenstorps by i Osby socken.

Företagets utsträckning samt övriga sakägares namn torde först efter av förrättningsmannen verkställd förundersökning kunna uppgivas.

Ö. Svenstorp, Osby den 21 jan. 1935.

Johan Nelson.

R e s o l u t i o n.

Jämlikt 10 kap. 33 § vattenlagen förordnar länsstyrelsen statens lantbruksingenjör Lennart Holmström att i enlighet med föreskrifterna i ovan åberopade lag, därest laga hinder ej möter, verkställa den uti bilagda ansökan påkallade förrättning; skolande sökanden tillställa förrättningsmannen detta förordnande.

Kristianstads landskanslii den 1 febr. 1935.

Joh. Nilsson

Gösta Ek.

Hemmanstal	Registreringsnummer	Littera å kartan	Socken, by och hemman	Delägares namn, hemvist m. m. samt ägobeskrivning	Ägofigurernas nummer
1	2	3	4	5	6
9/24	13	A	<u>Ostby socken</u> Östra Svandöps	Gunnar Nilsson	
				äker, mylla på grus och sand	1
				" " "	2
				" " "	3
				" " "	4
				" djord på grus och sand	5
				" mylla på grus och sand	6
				äng, djord på grus och sand	7
				" " "	8
				" " "	9
				" " "	10
				" " "	11
				" " "	12
				" " "	13
				" " "	14
				" " "	15
				" " "	16
				" " "	17
				" " "	18
				" " "	19
				" " "	20
				" " "	21
				äng, mylla på grus och sand	22
				solblyggrar	23
				"	24
				väg	25
				"	26
				Summa	

A r e a l								Nuvarande värde			Blivande värde			Förbättringsvärde		
Åker		Äng och odlingsmark		Annan duglig mark		Impediment och högl. mark		pr har	pr ägofigur		pr har	pr ägofigur		pr har	pr ägofigur	
Har	ar	Har	ar	Har	ar	Har	ar	Kr.	Kr.	öre	Kr.	kr.	öre	kr.	kr.	öre
7	8		9		10			11	12		13	14		15	16	
28.5								320	9	20	1600	456	-	1280	364	80
19.0								480	9	20	1600	304	-	1120	212	80
76.5								320	244	80	1600	1224	-	1280	979	20
25.0								420	105	-	1400	350	-	980	245	-
31.0								160	49	60	1600	496	-	1440	446	40
28.0								1120	313	60	1600	448	-	480	134	40
		82.5						640	328	-	1600	1320	-	960	792	-
		13.5						80	10	80	1600	216	-	1520	205	20
		20.5						80	16	40	1600	328	-	1520	311	60
		17.5						300	52	50	1000	175	-	900	122	50
		33.0						400	132	-	1000	330	-	600	198	-
		07.5						400	30	-	1000	75	-	600	45	-
		08.0						100	8	-	1000	80	-	900	72	-
		10.0						80	8	-	1600	160	-	1520	152	-
		04.0						640	25	60	1600	64	-	960	38	40
		08.0						80	6	40	1600	128	-	1520	121	60
		08.0						50	4	-	1000	80	-	950	76	-
		01.5						50		75	1000	15	-	950	14	25
		24.5						160	39	20	1600	392	-	1440	352	80
		17.5						30	5	25	600	105	-	570	99	75
		08.0						60	4	80	600	48	-	540	43	20
		07.5						60	4	50	600	45	-	540	40	50
						18.0										
						19.0										
						01.0										
						02.0										
208.0	271.5				40.0				1771 60			6839 -			5067 40	

Hemmanstal	Registreringsnummer	Littera å kartan	Socken, by och hemman	Delägares namn, hemvist m. m. samt ägobeskrivning	Ägofigurans nummer
1	2	3	4	5	6
3/32	1 ^a	B	Jenny Lindberg	Summar Nilsson	
				äker, dyjrd på gus och sand	37
				" " " "	38
				" mylla på gus och sand	39
				" dyjrd på gus och sand	40
				" mylla på gus och sand	41
				" " " "	42
				" dyjrd på gus och sand	43
				äng " " "	44
				" " " "	45
				" " " "	46
				" " " "	47
				" " " "	48
				" " " "	49
				" " " "	50
				äng " " "	51
				" dyjrd på gus och sand	52
				skog	
				Summa	
3/32	2 ^a	C	St	Summar Nilsson	
				äker, dyjrd på gus och sand	44
				" mylla på gus och sand	45
				" " " "	46
				" dyjrd på gus och sand	47
				" mylla på gus och sand	48
				" " " "	49
				äng " " "	50
				" dyjrd på gus och sand	51
				skog	

A r e a l								Nuvarande värde			Blivande värde			Förbättringsvärde.		
Åker		Äng och odlingsmark		Annan duglig mark		Impediment och högl. mark		pr har	pr ägofigur		pr har	pr ägofigur		pr har	pr ägofigur	
Har	ar	Har	ar	Har	ar	Har	ar	Kr.	Kr.	öre	Kr.	kr.	öre	kr.	kr.	öre
7	8	9	10	11	12	13	14	15	16							
33.0								480	158	40	1600	528	-	1120	369	60
63.0								320	201	60	1600	1008	-	1080	806	40
18.0								420	75	60	1400	252	-	980	176	40
36.0								160	57	60	1600	576	-	1440	518	40
03.0								640	19	20	1600	48	-	960	28	80
11.5								960	110	40	1600	184	-	640	73	60
26.0								160	41	60	1600	416	-	1440	374	40
	02.5							80	2	-	1600	40	-	1520	38	-
	05.0							80	4	-	1600	80	-	1520	76	-
	06.5							50	3	25	1000	65	-	950	61	75
	07.5							50	3	75	1000	75	-	950	71	25
	08.5							80	6	80	1600	136	-	1520	129	20
	05.0							160	8	-	1600	80	-	1440	72	-
	05.5							320	17	60	1600	88	-	1280	70	40
						22.5										
						05.0										
						04.5										
1	90.5	40.5				32.0			709	80		3576	-		2866	20
93.5								160	149	60	1600	1496	-	1440	1346	40
23.0								420	96	60	1400	322	-	980	225	40
17.5								160	28	-	1600	280	-	1440	252	-
30.5								480	98	40	1600	328	-	1120	229	60
60.0								480	288	-	1600	960	-	1120	672	-
15.0								1280	192	-	1600	240	-	320	48	-
	11.0							700	77	-	1000	110	-	30	33	-
	32.0							160	51	20	1600	512	-	1440	460	80
2	29.5	43.0							980	80		4248	-		3267	20

Hemmanstal	Registreringsnummer	Littera å kartan	Socken, by och hemman	Delägares namn, hemvist m. m. samt ägobeskrivning	Ägofigurans nummer
1	2	3	4	5	6
				överfört äng, djord på gus och sand 52 " mylla på gus och sand 53 " " " " 54 " " " " 55 " " " " 56 " djord på gus och sand 57 väg imp. 58 backe " 59 arlaggsgrar " 60 Summa	
avd.	18	D	Jeppea Truslöpp	Summar Nilsson äng, mylla på gus och sand 61 " " " " 62 " " " " 63 åker " " " 64 Summa	
				Sammandrag. Östby socken. 5/24 13 A Östby Truslöpp Summar Nilsson 3/32 14 B Jeppea Truslöpp " " 5/32 13 C " " " " avd. m. 3 18 D " " " " Summa	

Ägofigurs nummer	Delägares namn, hemvist m. m. samt ägobeskrivning	<u>Socken</u> , by och hemman	Littera å kartan	Registreringsnummer	Hemmanstal
6	5	4	3	2	1

Kostnadsförslag

Bil. 3.

"Ö. Svenstorp" vattenavledningsföretag av år 1936".

	Läge	Längd m.	Arbete, jordmån m. m.	Antal	å pris	Kostnad		Summa	
						Kr.	öre	Kr.	öre
1	2	3	4	5	6	7	8	9	10
0-10+50	1050	Dikesströkan A-B.							
0-2+50	250	Schaktning av sten o grus m ³	2900	1.90	5510	-	✓		
2+50-10+50	800	" " " " "	1650	1.50	2475	-	✓		
		" " Årjord "	2600	0.60	1560	-	✓	9545	-
		Ombyggnad av Ågobro vid 8+61 en- ligt ritning. Betonggjutning av landfästet och vingmurar m ³	30	25.-	750	-	✓		
		Brobanan av 3" plank på 8"x6" fyrkantvirke kubfot	75	1.20	90	-	✓		
		För tjärning av plank m.m.			25	-	✓	865	-
		För arbetets tillsyn, oförut- sedda utgifter m.m. tillägges ca 10 %						1040	-
		<u>Summa</u>						11450	-
		Östra Svenstorp den 24 nov. 1936. Lennart Holmström Statens lantbruksingenjör.							

	1	2	3	4	5	6	7

Krednadsfördelningslängd för "Östra Inundstorp
vattenavledningsföretag" av år 1936.

Husmanntal	Registernummer	Län i län	Län, by, husman.	Sälagård	Län	Fördelningsvärde		Fördelningsdel	Fördelad utdelnings- kostnad.		Fördelad utdelnings- kostnad.	
						kr.	ö.		kr.	ö.	kr.	ö.
			Östra Inundstorp									
5/34	13	A	Östra Inundstorp	Gunnar Nilsson	A	5067	40	42.292	4842	44	187	80
3/32	14	B	Jägga Inundstorp	Jone	"	3866	20	23.921	2738	95	106	33
5/32	13	C	"	Jone	"	3887	20	32.442	3714	61	144	07
avr. nr 3	18	D	"	Jone	"	161	20	1.345	154	-	5	97
Summa						11982	-	100.000	11450	-	444	07

Östra Inundstorp den 24 nov. 1936.

Lennart Holmström

Statens landbruksnärings

Otto T. Holm

Per Inundstorp

U T L Å T A N D E

avgivet vid synförrättning enligt vattenlagen angående dikning inom Ö. Svenstorp och Jeppa Svenstorp i Osby socken av Kristianstads län.

1:o. Företaget, som avser nygrävning av naturligt vattendrag genom åker och äng m.m. är enligt synmännen förmenande att hänföra till vattenavledning. Mot företagets utförande på sätt i detta utlåtande närmare angives finnes enligt synmännens förmenande ej något laga hinder.

2:o. Sökande till företaget är Johan Nelson för Östra Svenstorp 1³ och Jeppa Svenstorp 1³, 1⁴ och 1⁸.

Företagets utsträckning är beroende av sökandens yrkanden och förefintliga fallförhållanden och omfattar synförrättningen i anledning härav den dikessträcka, som å hithörande plankarta är utmärkt med röda linjer och bokstäverna A-B.

3:o. Den vattenskadade mark, som av företaget tillskyndas båtnad är avfattad å hithörande plankarta. Såsom betalningsskyldig till företaget anses all mark, vars torrläggning till 1.2 meters djup är beroende av dikningen och som genom denna vinner möjlighet till förbättrad torrläggning d.v.s. all mark, belägen under en kurva, avvägd till 1.2 meters höjd över vanligt medelvattenstånd i diket med tillägg för behöfvlig höjdskillnad mellan detta vattenstånd och eventuella stäkdikesögon samt för fall åt sidorna mot diket räknat, vilket fall beräknats lika med markytans, dock ej över-

stigande 1.5:1000.

412. Den i föreliggande fall uppkommande båtnaden består i höjning av jordens alstringsförmåga.

Enär jordägarnas deltagningsskyldighet i företaget är beroende av den värdeförändring, som tillskyndas jorden genom företagets utförande, har denna värdeförändring måst utrönas. För detta ändamål hava synemännen åsatt varje ägofigur ett värde, som i kronor uttrycker jordens värde efter företagets utförande.

Vid denna värdering har hänsyn tagits till jordens naturliga beskaffenhet såväl till matjord som alv samt till dess belägenhet men ej till jordens mer eller mindre goda brukning och därav uppkommande större eller mindre växtkraft.

Jordens värde före företagets utförande anse synemännen vara i det stora hela en produkt av dess värde i fullt torrlagt skick och den större eller mindre grad av försumpning, jorden lider av. Jord, som ligger i jämnhöjd med eller under den försumpande vattenytan, har grad 0.0; anses sålunda för närvarande sakna värde. Jord, som ligger i jämnhöjd med eller högre än kurvan för den vatten-skadade marken, har grad 1.0; d.v.s dess värde före och efter företagets utförande sammanfalla.

Höjdekillingnaden mellan den försumpande vattenytan och kurvan delas i tio höjdgrader med sinsemellan lika höjdekillingnad. Varje ägofigurernas höjdläge motsvaras alltså av en viss försumpningsgrad. Denna är uträknad för varje figurs medelhöjd. Genom reduk-

tion av Höfigurernas blivande värde med denna för varje Höfigur uträknade grad erhålles Höfigurens nuvarande värde. Skillnaden mellan dessa två värden motsvarar den genom företagets utförande uppkommande förbättringen. Denna är uträknad för varje Hölott och återfinnes i värderingslängdens kolumner 15 och 16.

5.9. För att den beräknade jordförbättringen skall kunna ernås måste dikningsarbetet verkställas i full överensstämmelse med förslaget, som är upprättat med hänsyn tagen till framrinnande vattenmängd, markens lutningsförhållanden, dikningsarbetenas ändamål m.m.

Nederbördsområdet utgör i punkt A 5000 hektar.

Resultatet av dimensionsberäkningarna för det öppna avloppet är följande:

Sträckan A-B.

Bottenlutning 0.5:1000

Bottenbredd 1.5 m.

Sidolutning 1:1.5

Vattendjup vid flod 1.53 m.

" " medelvattenstånd 0.51 m.

Sträckan B-C.

Bottenlutning 3:1000

Bottenbredd 0.5 m.

Sidolutning 1:1.5

Vattendjup vid flod 1.20 m.

" " medelvattenstånd 0.49 m.

Vid bestämmandet av dimensionerna hava synsätten utgått från en största svrinning av 0.8 sekundliter pr hektar.

För övrigt hänvisas till plan-, profil- och sektionsritningarna samt till kostnadsförslaget.

610. Företaget medför ombyggnad av 1 st. ågovägbro, för vilken förslagsritning finnes upprättad.

710. Några ersättningar skola ej utgå.

810. Torrläggningssamfälligheten skall utgöra en avdelning och till grund för fördelning av samtliga med företaget förenade kostnader av vad slag de vara må skall läggas de båtnadsvärden, som finnas angivna i värderingelängdens kolumner 15 och 16. I kostnadsfördelningelängden finnes med iakttagande härav angivet varje fastighets deltagningsskyldighet i förbättringsvärde och procenttal samt den kostnad, som i enlighet med det upprättade kostnadsförslaget åligger varje fastighet.

910. Företaget skall benämnas "Östra Svanstorpas vattenavledningsföretag av år 1936".

Arbetet skall å offentlig auktion eller genom infordrande av anbud föresljas till entreprenör, som kan av statens lantbruksingenjör i länet godkännas.

1010. ~~810.~~ Beträffande företaget stadga synsätten för övrigt.

811. När förrättningen vunnit laga kraft åligger det sökanden att till länsstyrelsen erlägga i vattenlagens 11 kap. 95 § stadgad avgift för vattendomstol, vilken avgift synsätten jämlikt föreskrifterna i åberopade lag bestämmas till sjuhundra (17) kronor 97 öre.

att innan arbetet påbörjas skall denna synförrättning hava vunnit laga kraft;

att arbetet skall vara fullbordat inom utgången av år 1938;

att arbetet skall utföras i full överensstämmelse med det upprättade förslaget, dock att mindre ändringar, som under arbetets utförande kunna visa sig lämpliga beträffande dikens läge och annat, som ej inverkar menligt på terrälläggningens djup och avrinningen och varom berörda sakägare äro eniga, må efter hörande av statens lantbruksingenjör och efter hans skriftliga medgivande företagas;

att den från öppna kanalen uppkastade dikesjorden ej må förläggas närmare kanalkanten än 1 meter eller med starkare sidolutning än 1:1;

att kanalvallarna skola genomgrävas för vattnets genomsläppande överallt, där öppet dike tillstötter eller ytvattnet har benägenhet att samlas;

att sten av mansbördas storlek eller därutöver skall läggas för sig och ej i kanalvallarna för att ej försvåra dessas utspridande;

att vid arbetets utförande vatten i kanalen ej får uppdämmas eller utsläppas till sådan myckenhet att ovan eller nedan liggande jord och vattenverk därav lider skada;

att den, som åtagit sig arbetet, ej må erhålla slutlikvid förrän arbetet i sin helhet godkänts av statens lantbruksingenjör eller

den han i sitt ställe sätter.

1119. Räkning av *kanalen* skall ske årligen och så ofta behov där-
av förefinnes.

1219. Kostnaderna för denna synförrättning skola gäldas vid förrätt-
ningens avslutande.

1319. Är någon missnöjd med åtgärd eller beslut under denna synförrätt-
ning eller med detta synsmännens utlåtande ingive inom sextio
dagar från den dag förrättningen förklarats avslutad sina till
Söderbygdens vattendomstol i Stockholm ställda besvär. I besvären
skola fullständigt upptagas klagandens alla påståenden och skälen
därför och skola vid besvären fogas de handlingar, klaganden vill
åberopa till stöd för ändringsökandet. Besvären skola ingivas i
tre exemplar.

Östra Svenstorp den 24 nov. 1936.

Lennart Holmström

Statens lantbruksingenjör.

Otto T. Holm.

Per Svensson.

ARVODESRÄKNING

för laga syneförrättning angående *Ostby* socken och *Ärsta* län,
 förtag år 1926 i
 upprättad enligt nedanstående §§ i lantbruksingenjörstaxan av den 27 juni 1930.

År och månad	Dag	A r b e t e	An-tal	å kr.	Kr.	öre	Kr.	öre
1	2	3	4	5	6		7	
		Kallelser och kungörelser, § 5,	st. 3	0,50			1	50
		Ägomätning: i skala 1: 4000, §§ 6—10						
		a) för mätningens gränser enl. tariff I,						
		1) i åker, raklinje	km.	1,50				
		krokinje	"	1,29	3,00	3 87		
		i annan mark, raklinje	"	3,00				
		krokinje	"	1,29	6,00	7 74		
		2) för strandsträckor utefter sjö o. vattendrag med bredd över 15 m.						
		i åker, raklinje	km.	3,00				
		krokinje	"	5,00				
		i annan mark, raklinje	"	5,00				
		krokinje	"	11,00				
		3) för strandsträckor utefter mindre vattendrag, bredd 10—15 meter	"					
		i åker, raklinje	"	1,00				
		krokinje	"	2,00				
		i annan mark, raklinje	"	2,00				
		krokinje	"	5,00				
		b) för mätningens olika ägoslag, ägofigurer och areal enl. tariff II						
		åker, medelareal 31 ar	st. 20	0,24	4 80			
			har 4,350	0,78	4 95			
		äng och odlingsmark, medelareal 12 ar	st. 34	0,14	4 76			
			har 4,390	0,74	3 24			
		annan mark och impediment, medelareal 11 ar	st. 10	0,05	50			
			har 1,160	0,78	90			
		Tillägg för mätning i skala 1:						
		c) för vattenavlopp enl. tariff III med en medelbredd av >15 m.						
		i åker o. d., raklinje	km.					
		krokinje	"					
		i annan mark, raklinje	"					
		krokinje	"	0,18	11 -	1 98		
		d) för textning, skala o. d., 1:sta blad			4 -			
		övriga blad					36	74
		Överföres					36	24

1	2	3	4	5	6	7
		Överfört				38 24
		Avvägning :				
1936	10-17 9	a) avvägning, längdmätning o. d., § 46, mom. 4	dagar	3 1/2	12,00	42 -
		b) ytavvägning, § 11, mom. 1, tariff IV				
		i öppen mark, medelantal // punkter pr har	har	4 350	0,50	2 17
		avvägda punkter	st.	72	0,03	2 16
		i annan mark, medelantal 9 punkter pr har	har	4 390	1 -	4 39
		avvägda punkter	st.	39	0,06	2 34
		c) begränsningskurva, § 11, mom. 2 :				
		i öppen mark	km.	1,29	2,00	2 58
		i annan mark	"	1,29	5,00	6 45
		Arealuträkning, § 13, tariff V, medelareal 14 ar,	st.	64	0,05	3 20
			har	4 90	0,10	1 19
		Ägobeskrivning, § 14, ägofigurer	st.	64	0,04	2 56
		Markvärdering :				
		a) uppskattning och värdering, § 46, mom. 5	dagar		12,00	
		b) gradtabell eller kurva, § 16, mom. 1,				
		för första kilometern av avlopps längd	km.			4 -
		för öviga kilometer	st.	0,05	1,50	07
		c) uträkning därmed av värde pr ytenhet, § 16, mom 2, värdetal	st.	108	0,06	6 48
		d) uträkning av förbättring eller försämring, § 17 ägofigurer	"	54	0,12	6 48
		Längdprofil, § 19 längdskala 1 : 1000				
		a) uppritning enl. tariff VI, 1) endast markyta	km.			
		2) befintligt avlopp ell. vall	"	1,05	3,50	3 67
		Tvärsektioner §§ 21 och 22 i skala 1:100,				
		vid uppritning av endast befintlig eller ny sektion	st.	1	0,12	12
			"			
		vid uppritning av såväl befintlig som ny sektion	"	38	0,40	15 20
			"	9	0,30	2 97
			"			
		Antal profil- och sektionsritningar	"	4	3,00	12 -
		Hydrografisk utredning, §§ 23 och 48, grundbelopp				2 -
		för vattenområdets areal	km. ²		0,02	
1936	13/9	dagar		1/2	12,00	6 -
		Dimensionsberäkning, § 24				
		a) för öppet avlopp, utan särskild beräkning	km.	1,05	3,50	3 67
		tillägg för särskild beräkning av dimensionerna	"	1,05	1,00	1 05
		" " våta sektionsarean vid h. v. y. 0,50 kr. pr m ²	"			
		nämligen 5,5 m ² sektion på 0,8	"	4,4	0,50	2 20
		2,5 " " 0,205	"	0,5	0,50	25
		" " "	"			
		" " "	"			
		b) täckt ledning, 1) inre diameter intill 20 cm.	"		6,00	
		2) " " över 20 "	"		10,00	7 17
		Inritning å kartan av avlopp och vallar, § 26 grundbelopp				1
		tillägg för varje cm. verkligt mått å kartan	cm.	26	0,03	78
		Överföres				176 22

1	2	3	4	5	6	7
		Överfört				176 22
		Arbetsbeskrivning, § 27, 1:sta sidan			3 —	
		tillägg för övriga sidor st.		2,00		
		Kostnadsberäkning, § 28, a) nyanläggning km.		2,50		
		därjämte 25 öre pr m ² av våta sektionensarean vid h. v. y.				
		nämligen m ² sektion på "				
		b) vid förändring av befintligt avlopp "	1.05	4,00	4 20	
		därjämte 50 öre pr m ² av våta sektionensarean vid h. v. y.			2 45	
		lika som tillägget för dimensionsberäkningar				
		c) av kostnadsförslagets slutsumma 0,1 0/0 (broar och vallar inberäknade)			11 45	18 10
		Förslag till invallning, § 29				
		a) Konstruktion och dimensionering av vallar			6 —	
		b) Inläggning av vallkrön km.		0,50		
		c) Uppritning av tvärsektioner st.		0,25		
		d) Kostnadsberäkning km.		3,00		
		§ 46 Förslag till pumpstation dagar		12,00		
		Förslag till bro och trumbyggnad, §§ 33—35 och 38				
		Antal särskilda ritningar		3,-		
		Dimensionsberäkning		8,00		
		Ritarbete			3 -	
		för särskilt konstruerat landfäste st.		4,00		
		Kostnadsberäkning			3 -	
		för särskilt konstruerade landfästen st.		4,00		
		Grundförstärkning m ²		0,10		6 -
		Införande av höjdsiffror å plankartan, § 39	111	0,01		1 11
		Översiktskarta § 41				
		Ersättningslängd, § 42, grundbelopp			1 50	
		antal ersättningar st.		0,25		
		Kostnadsfördelning, § 43, grundbelopp			2 —	
		antal fastigheter st.	4	0,30	1 20	
		tillägg för fastigheter i olika avdelningar "		0,20		3 20
		Utlåtande och betänkande, § 45 sid.	6	3,00		18 -
1926. 22. 24	14. 11	Sammanträden och upprättande av protokoll, § 46 mom. 1, dagar	2	12,00		24 -
		Särskild utredning, § 46, mom. 2 dagar		12,00		
		Utredning å länets lantmäterikontor rörande fastighetsgränser, jordregisternummer o. d., § 46, mom. 15 dagar	14	12,00		3 -
		Förslag enl. § 46 mom. 15, brunn "		12,00		
		utlopp för täckt ledning "		12,00		
		slamficka "		12,00		
		Lösen för : Summa kronor				249 63
		Kopia av plankartan § 51				
		1 a). 1:sta ^{regalar} bladet			7 -	
		övriga ^{regalar} blad	1	2 75	2 75	
		b) efter kartans skala och ägofigurernas medelareal, tariff VII, skalan 1: 4000, medelareal 19 ar ägofigurer st.	64	0 07	4 48	
		har	11 90	0 14	1 66	
		Överföres			15 89	

1	2	3	4	5	6	7
		Överfört			15 89	
		höjning för handkopia å ritpapper, 25 0/0			1 53	
		3) insättning av höjdlägestal st. 111		0,02	2 22	
		" " kanaler och diken, grundbelopp			1 75	
		tillägg för varje cm. verkligt mått å kartan, cm. 26		0,05	1 30	22 69
		Kopia av profil-, sektions-, bro och trumritningar, § 54,				
		1) enligt tariff VIII, endast markyta km.				
		befintligt vattendrag el. vall "				
		nytt avlopp el. vall "				
		ändring av befintligt avlopp "	1 05	6 -	6 30	
		2) tvärsektioner, originalritningens belopp			18 29	
		3) broar och trummor, " "			3 -	
		4) för varje med rubrik, skalor o. d. försett blad st.		3,00		27 59
		nedsättning för kopia å kalkerväv 25 0/0				
		Kopia av annan ritning, § 46, pumpstation, dagar		12,00		
		brunn, rörtlopp och slamficka "		12,00		
		Avskrift av synehandlingarna, § 55 sid. 25		0,55		13 25
		Översiktskarta i d:o, § 41				
		Summa kronor				64 03
		Övriga förrättningskostnader,				
		Lösen av förordnandet jämte kommissionärsarvode			8 -	
		Annonskostnader ang. sammanträden				
		Inbindning av förrättningshandlingar o. uppklistring av ritningar			2 -	10 -
		Arvode till biträdande förrättningsmannen				
		Ersättning till gode männen enligt egna räkningar				60 41
		Kostnader för hantlangning, materialier o. d. 10 dag. à 6 - kr.				60 -
		Summa kronor				130 41
		Sammandrag.				
		Förrättningsmannens arvode				249 63
		Lösen för kopior och avskrifter				64 03
		Övriga förrättningskostnader				130 41
		Summa kronor				444 07

Den, som icke åtnöjes med denna räkning, äger att inom tre månader från nedanstående dag klander därå anställa genom stämning till Oluf Götting häradsrätt.

O. Götting den 24 mar. 1936

Permar Holmström
Statens lantbruksingenjör.

Att sakägarna erhållit en med denna lika lydande räkning betyga:
Förestående avskrift av synpro-
tokoll med bilagor 6 vidimeras.

Permar Holmström Kronor kwitteras:

den 19

Avskrift.

R ä k n i n g.

Kristianstad den 13 mars 1937.

Östra Svenstorps vattenavledningsföretag av år 1936	Debet
<u>till Statens lantbruksingenjör L. Holmström</u>	

1937	Betänkande med bilagor	18:-
	Översiktskartor, 2 st.	8:-
	Vävkopia av ritningarna	43:38
	Avskrift av handlingar	18:15
13/3	Ansökningshandl. och exp.	6:-
	Diariebevis med kom. arvode	2:50
	Inbindning, tre band	<u>2:50</u>
	Summa kronor	98:53

som uttagas genom postförskott.

Den med denna räkning ej åtnöjes äger anställa klander
därå genom stämning till Kristianstads rådhusrätt inom tre
månader från den 14 mars 1937.

Lennart Holmström

Vidimeras:

Sennarodolmittius

L _____ 2*0888

DIARIE Nr 17243
K. LANTBRUKSSTYRELSEN
9 OKT. 1937

Betänkande

rörande

Ö s t r a S v e n s t o r p s

vattenavledningsföretag

av år 1936.

Postskrift.

Gnåden Kungl. Maj:ts nådiga brev
den 30 juni 1937 förtäglad till
efterrättelse vid arbetets utförande.

Stockholm den 2 augusti 1937

På Kungl. Landbruksstyrelsens vägnar:
Albert Smith.

ÖVERSIKTSKARTA

Skala 1:100.000.



Avskrift.

Sedan lantbrukaren Gunnar Nilsson i Östra
Svenstorp pr Osby för "Östra Svenstorps vatten-
avledningsföretag av år 1936" som avser torr-
läggning av vattenskadade marker till Östra
Svenstorp och Jeppa Svenstorp i Osby socken
av Kristianstads län, förklarat sig vilja sö-
ka lån och anslag av allmänna medel till före-
tagets utförande får jag härmed därom avgiva
följande av ritningar och förslag åtföljda

B E T Ä N K A N D E.

Företagets ändamål.

Företaget avser bättre torrläggning av åker och ängsmark.

Belägenhet.

Avdikningsområdets belägenhet framgår av motstående översikts-
karta där det markerats med röd färg.

Föregående rättslig utredning.

Företaget har föregåtts av syneförrättning enligt vatten-
lagen verkställd av undertecknad på förordnande av länsstyrelsen.

Mot syneförrättningen som slöts den 24 november 1936 har miss-
nöje ej anmälts vilket framgår av närslutna diarietbevis, Bil.C.

Avdikningsområdets beskaffenhet.

Jordmånens beskaffenhet framgår av den till syneprotokollet
fogade ågobeskrivningen.

Nuvarande avdikning.

Området avvattnas för närvarande av ett naturligt vattendrag

vars dimensioner dock äro allt för små för att tillåta markernas rationella torrläggning för åker och äng.

Torrläggning.

Dikningsförelaget avser detta vattendrags nygrävning och fördjupning till sådant djup och sådana dimensioner som bifogade plan- och profilritningar utvisa.

Areal, jordförbättring och kostnad.

Den i företaget ingående arealen och den genom dikningen möjliggjorda jordförbättringen finnes angiven i till syneprotokollet fogad hävdeförteckning och värderingslängd och utgör:

Åker	6.35.0 har
Äng	4.39.0 "
med ett förbättringsvärde av	11982.00 kr.

Själva dikningskostnaden finnes angiven i till syneprotokollet fogade kostnadsberäkningen, samt i till detta betänkande fogat sammandrag, Bil.A.

Kostnaden utgör för:

Dikningen	11450.00 kr.
Syneförrättningen	444.07 "
Betänkandet	<u>98.53 "</u>
<u>Summa</u>	<u>11992.60 kr.</u>

Deltagningsskyldighet.

Denna är reglerad genom bestämmelserna i synemännens laga

kraftvunna utlåtande.

Hinder mot företaget.

Enär syneförrättningen vunnit laga kraft finnes ej något hinder mot företagets utförande.

Liknande företag i orten.

Närmast belägna med statsmedel understödda liknande företag torde vara "Boalts dikningsföretag av år 1935".

Nu avhandlade företag har ej förut varit föremål för offentlig myndighets prövning.

Beräkning av lån och anslag.

Relativkostnaden för företaget utgör 1.00.

Den summa som således författningsenligt skall kunna utgå som bidrag ur Statens avdikningsanslag torde uppgå till 50 % av hela kostnaden eller 5996.30 kronor och lånet ur Statens avdikningslånefond till 5985.70 kronor.

Tillstyrkan.

Hänvisande till förestående utredning tillstyrker jag att till utförande av detta företag beviljas bidrag ur statens avdikningsanslag med 5995 kronor och lån ur statens avdikningslånefond med 5985 kronor.

Utförande.

Vid arbetenas utförande skall iakttagas vad i synemännens laga kraftvunna utlåtande bestämmes.

Arbetstid.

Till arbetenas utförande torde böra anslås en tidrymd av ett
år.

Kristianstad i mars 1937.

Lennart Holmström

Statens lantbruksingenjör.

Bilagor:

- A. Kostnadsberäkning i sammandrag.
- B. Förteckning över fastigheter till vilka lån sökes.
- C. Diariebrev.
- D. Ett häfte synhandlingar.
- E. Ritningar i två blad.

KOSTNADSSAMMANDRAG.

Dikningen			11430	x
			~~11450~~	
Syreförrättningen	444	07		
Betänkandet	98	53	542	60
			11972	60
Summa			~~11992~~	~~60~~

Kristianstad i mars 1937.

Lennart Holmström

Statens lantbruksingenjör.

x) Minskningen vidtagen av Kungl. Lantbrukstyrelsen.

Vid arbetsplanens fortsättande har kostnaden för företaget beräknats till 11972 kronor 60 öre

Stockholm den 2 augusti 1937

På Kungl. Lantbrukstyrelsens vägnar:
Albert Smith.

Bil. B.

Uppgift å de sökande av lån från statens avdikningslånefond
till utförande av "Östra Svenstorps vattenavledningsföretag av
år 1936" för vilka lån tillstyrkes.

Hemmans- tal	Register- nummer	Littera & kartan	Socken by hemman	Delägare
			<u>Kristianstads län.</u>	
			<u>Osby socken.</u>	
5/24	1 ³	A	Östra Svenstorp	Gunnar Nilsson
5/32	1 ³	C	Jeppa Svenstorp	" "
3/32	1 ⁴	B	" "	" "
avs. n. 3	1 ⁸	D	" "	" "

Kristianstad 1 mars 1937.

Lennart Holmström

Statens lantbruksingenjör.

Att, såvitt framgår av härstädes fört vederbörligt diarium
besvär icke inom laga tid anförts över en enligt uppgift den 24
november 1936 avslutad laga syneförrättning angående företag,
benämnt "Östra Svenstorps vattenavledningsföretag av år 1936"
och anseende torrläggning av marker till Ö.Svenstorp och Jeppa
Svenstorp i Osby socken, Kristianstads län; det varder härmed till
bevis meddelat. Stockholm i Söderbygdens vattendomstols kansli
den 3 mars 1937.

Ex officio:

Allan Nordenstam.

Förestående avskrift av handlingar tillhörande
den av Kungl. Maj:t den 20/6 1927 fast-
ställda arbetsplanen vidimeras:

Allan Nordenstam

98-225

444
394

L 2*0888

DIARIE Nr 17243
K. LANTBRUKSSTYRELSEN
9. OKT. 1937

KONTRAKT.

Sedan Kungl. Maj:t den 30 juni 1937 för
"Östra Svenstorps vattenavledningsföretag av år 1936" i Osby socken av
KRISTIANSTADS LÄN

L. Holmström, L. H. Lundh.

under föreskrift, dels att understödstagare skall vara skyldig underkasta sig den granskning från Riksdagens revisorers sida rörande statsunderstödet användning, som Kungl. Maj:t kan komma att föreskriva, dels ock att vid sådana betongarbeten, som kunna ifrågakomma vid företaget, material av inhemsk tillverkning bör användas, då icke särskilda omständigheter till annat föranleda, beviljat dels ett lån av femtusenniohundranittio (5.990) kronor att utgå från *statens avdiktningsslånefond* och dels ett *statsbidrag* utan återbetalningsskyldighet av femtusenniohundraåttio (5.980) kronor att utgå från *statens avdiktningsslag,* ävensom fastställt en av statens lantbruksingenjör L. Holmström vid syneförrättning år 1936 upprättad arbetsplan med därtill hörande kostnadsförslag, ha *2* undertecknad, som ~~av vederbörande intressenter utsetts till styrelse~~ *ensam intressent i företaget* förtroende-
~~man för företaget,~~ med Kungl. Lantbruksstyrelsen, å Kungl. Maj:ts och Kronans vägnar, avslutat följande kontrakt, varigenom ~~jag för egen del samt å vederbörande intressenters i företaget vägnar åtag~~ *oss* och förbind *oss* mig:

1:o) att utföra företaget i noggrann överensstämmelse med den av Kungl. Maj:t fastställda arbetsplanen med de eventuella ändringar däri, varom vederbörande myndighet må efter framställning besluta,
att fullborda arbetet till den 1 september 1938,

att vid företagets utförande iakttaga de föreskrifter, som av Kungl. Maj:t eller Lantbruksstyrelsen må hava meddelats,

att bestrida vad utöver beviljade statsmedel kan erfordras för företagets fullbordande,

att gälda vederbörande förrättningsman tillkommande gottgörelse enligt taxa även i fråga om av Lantbruksstyrelsen beordrad avsyning av företaget,

att, när sådant av Lantbruksstyrelsen påfordras, förete behörigen verifierade räkenskaper för företaget ävensom att, därest det skulle visa sig, att torrläggningskostnad, varför statsmedel beviljats, beräknats till högre belopp än den verkliga kostnaden, vidkännas motsvarande minskning av lånet och statsbidraget,

att underhålla det utförda arbetet intill dess sådan underhållsskyldighet kan varda andra i laga ordning ålagd eller vederbörande från underhållsskyldigheten befriats, samt

att vid arbetets utförande ävensom i fråga om underhållsskyldighetens fullgörande underkasta ~~oss~~ mig Lantbruksstyrelsens inseende och kontroll;

2:o) att för tjänsteman, som av Lantbruksstyrelsen eller Väg- och Vattenbyggnadsstyrelsen förordnas att verkställa besiktning eller avsyning av arbetet eller inspektion av underhållsarbetet, tillhandahålla den för företaget fastställda arbetsplanen med därtill hörande handlingar och ritningar;

3:o) att i händelse avvikelse utan därtill i vederbörlig ordning erhållet tillstånd skett från den fastställda arbetsplanen, eller arbetet icke blivit fullbordat inom därför bestämd tid och Lantbruksstyrelsen ej heller meddelat anstånd med dess utförande, eller Kungl. Statskontoret skulle finna den säkerhet, som blivit ställd för till Statskontoret avgiven skuldförbindelse angående lånets återbetalning, icke vidare nöjaktig, och ny säkerhet, som av Statskontoret godkännes, icke varder inom bestämd tid avlämnad, eller den bestämda annuiteten icke varder i behörig tid erlagd, låta det ankomma på Kungl. Maj:t att inställa all vidare utbetalning av statsmedel samt att återfordra vad därav uppburits, beträffande lånet dock endast därest icke beslut om detsammes återbetalning och fördelning blivit meddelat, att inom viss angiven tid på en gång eller efter hand inbetalas till Statskontoret, ävensom att å sålunda lyftade och återburna medel erlagga fem procent årlig ränta från lyftningsdagen till dess återbetalning sker;

4:o) att ifråga om tid för lyftande av statsmedlen i mån av arbetets fortgång låta gälla vad Lantbruksstyrelsen därutinnan bestämmer, och skall, därest icke Kungl. Maj:t med avseende å särskilda förhållanden prövar skäligt annorlunda förordna, någon del av statsmedlen innestå i Statskontoret intill dess arbetet blivit vederbörligen avsynat och av Lantbruksstyrelsen godkänt;

5:o) att vid avslutandet av detta kontrakt för förvaring i Lantbruksstyrelsens arkiv till Styrelsen överlämna bestyrkt avskrift och kopia av de till den fastställda arbetsplanen hörande handlingar och ritningar, ävensom att, innan sista delen av statsmedlen lyftes, till Lantbruksstyrelsen överlämna fullständig beskrivning jämte ritning över sådan avvikelse från den fastställda planen, vartill vederbörligt tillstånd meddelats;

6:o) att bestrida eller gottgöra alla kostnader av vad beskaffenhet de vara må, som i följd av erhållna statsmedel föranledas för Statskontoret;

7:o) att för fullgörande av detta kontrakt ävensom, därest mot kontraktet brytes, för återbäring av lyftade statsmedel jämte därå upplupen ränta, ställa sådan säkerhet, som av Lantbruksstyrelsen godkännes;

8:o) att till Statskontoret avgiva med behörig borgen eller annan säkerhet försedd skuldförbindelse angående lånets återbetalning; samt

9:o) att fullgöra de övriga åtaganden, som enligt gällande författningar i ämnet åligga mottagare av ifrågavarande statsmedel.

Härav äro två lika lydande exemplar upprättade, av vilka vardera kontrahenten tagit ett.

²
Pötra Perstorp den *14 aug.* 19*37*

Gunnar Nilsson

Att *lantbrukaren Gunnar Nilsson*
i *Pötra Perstorp*

i bägges vår närvaro egenhändigt undertecknat förestående kontrakt, intyga:

Arvid Ragnarsson

Adress *Osby*

Arvid Nilsson
Osby

Adress

Med stöd av Kungl. brevet den *30 juni*
1937.....antager Kungl. Lantbruksstyrelsen,
å Kungl. Maj:ts och Kronans vägnar, detta
kontrakt.

Stockholm den *14 oktober* 1937...

På Kungl. Lantbruksstyrelsens vägnar

M. L. Lant

Vederbörandes uppmärksamhet fästes å bestämmelserna i 13 kap. 17 § vattenlagen, vari stadgas att, därest det framtida underhållet försummas, Konungens Befallningshavande eller annan myndighet Konungen bestämmer äger själv bota bristen på den försumliges bekostnad.

30/6 37

Uppgift å de sökande av lån från statens avdikningslånefond
till utförande av "Östra Svenstorpas vattenavledningsföretag av
år 1936" för vilka lån tillstyrkes.

Hemmans- tal	Register- nummer	Littera å kartan	Socken by hemman	Delägare
			<u>Kristianstads län.</u>	
			<u>Osby socken.</u>	
5/24	1 ³ .	A	Östra Svenstorp	Gunnar Nilsson
5/32	1 ³ .	C	Jeppa Svenstorp	" "
3/32	1 ⁴ .	B	" "	" "
avs. n. 3	1 ⁸ .	D	" "	" "

Kristianstad 1 mars 1937.

Gunnar Lomström

Statens lantbruksingenjör.

1937 den 14 okt.

Uppgift jämlikt stadgandet i 1 §, 1 stycket, av lag om kronans förmånsrätt för avdikningslån den 14 juni 1929 (nr 164).

Företagets namn: "Östra Svenstorp vattenavledningsföretag av år 1936" i Osby socken av Kristianstads län.

Lån 5.990 kronor från statens avdikningslånefond enligt Kungl. Maj:ts beslut den 30 juni 1927.

Lånet har beviljats för nedanstående, i utredningen angående det samma upptagna fastigheter.

Socken, by och hemman	Mantal	Register-nummer	Ägare
<u>Osby socken.</u>			
Östra Svenstorp	5/24	1 ³	Gunnar Nilsson
Jeppe Svenstorp	5/32	1 ³	Densamme
" "	3/32	1 ⁴	Densamme
" "		1 ⁸	Densamme
" "	ave.nr 3	1	Densamme

Stockholm den 14 oktober 1937.

På Kungl. Lantbruksstyrelsens vägnar

Albert Smith

444/37

DIARIE Nr 20349

K LANTBRUKSSTYRELSEN

22 NOV. 1937

Uppgift å verkliga kostnaderna för utförandet av "Östra Svenstorps vattenavledningsföretag av år 1936", Osby socken av Kristianstads län enligt av arbetsstyrelsen företedda räkenskaper.

Syneförrättningen	444:07
Betänkande	98:53
Vattendomstolsavgift	17:97
Arbetskostnader	10504:86
Försäkringsavgift	305:06
Arbetskontroll	200: -
Arbetsstyrelsens omkostnader	26: -
" arvode	50: -
Vallupplagsersättning	614:10
Summa kronor	12260:59

Kristianstad den 20 nov. 1937.

Samuelson
Statens lantbruksingenjör.

444/37

DIARIE Nr 17244
K. LANTBRUKSSTYRELSEN
9 OKT. 1937

Bevis

Över verkställd besiktning av torrlägningsföretag.
Företagets namn: Östra Svenstorps vattenavledningsföretag av år 1936
i Osby socken av Kristianstads län.
Planen fastställd den 30 juni 1937.
Lån från statens avdikningslånefond 5.990 kronor.
Bidrag från statens avdikningsanslag 5.980 kronor.
Kontrakt om företagets utförande antaget avsökandena.
Fastställd arbetstid till den 1 september 1938.
Företagets styresman: lantbrukaren Gunnar Nilsson, Östra Svenstorp
pr Osby.

Vid av förste assistenten Anders B. Andersson verkställd besiktning har arbetet befunnits vara under utförande.

Kristianstad den 8 oktober 1937

Gunnar Nilsson
statens lantbruksingenjör.



DIARIE Nr 20536
K LANTBRUKSSTYRELSEN
24 NOV. 1937

B E V I S

över verkställd avsyninga av torrlägningsföretag.

Företagets namn: "Östra Svenstorps vattenavledningsföretag av
år 1936" i Osby socken av Kristianstads län.

Planen fastställd den 30 juni 1937.

Statsbidrag från statens avdikningsanslag 5980:-

Lån från statens avdikningslånefond 5990:-

Kontrakt om arbetets utförande antaget den 14 okt. 1937.

Arbetsstyrelsens ordförande: Lantbrukaren Gunnar Nilsson, Östra
Svenstorp pr Osby.

Avsyningen verkställd av förste assistenten Anders B. Andersson.

Företaget befanns därvid vara i sin helhet utfört i överens-
stämmelse med den fastställda arbetsplanen och tillstyrkes dess
godkännande.

Kristianstad den 20 nov. 1937.

Gunnar Nilsson
Statens lantbruksingenjör.

