

Likheten med den av Kungl. Maj:ts
den 17/6 1938 fastställda arbets-
planen bestyrkes:

Åkaröd-Fiskabäcks dikningsföretag 1937

Gunnar Kungl. Maj:ts nädiga be-
hov 17 juni 1938 fastställt till
officiell plan vid arbetets utförande.
Stockholm den 11 augusti 1938
På Kungl. Landbruksstyrelsens vägnar:
Hjalmar Jönsson.

Gunnar Kungl. Maj:ts Förslag
till dikning inom
Åkaröd

i Brösarps socken samt

Fiskabäck

i Eljaröds socken av
Kristianstads län;
upprättat vid synförrättning enligt vattenlagen
år 1937 av
Gunnar Kungl. Maj:ts
Statens Landbruksingenjör.

Registrernummer.

Brösarps socken




Aa Åkaröd 27

Ab " 25

Ac " 1'



Eljaröds socken

B Fiskabäck 1,2'

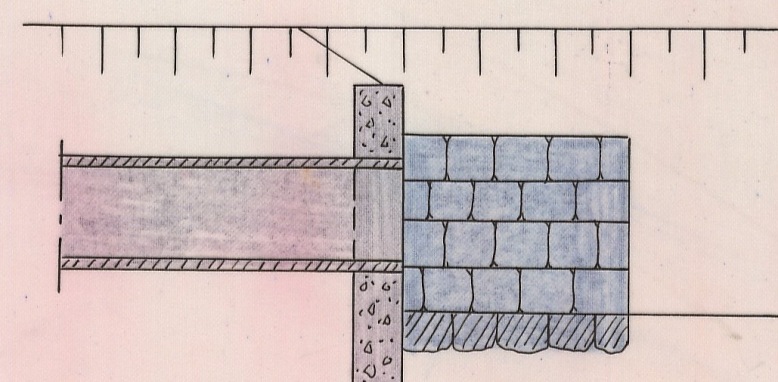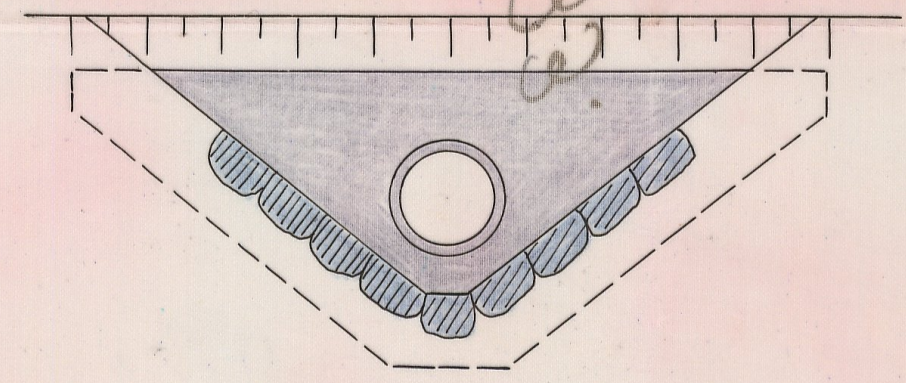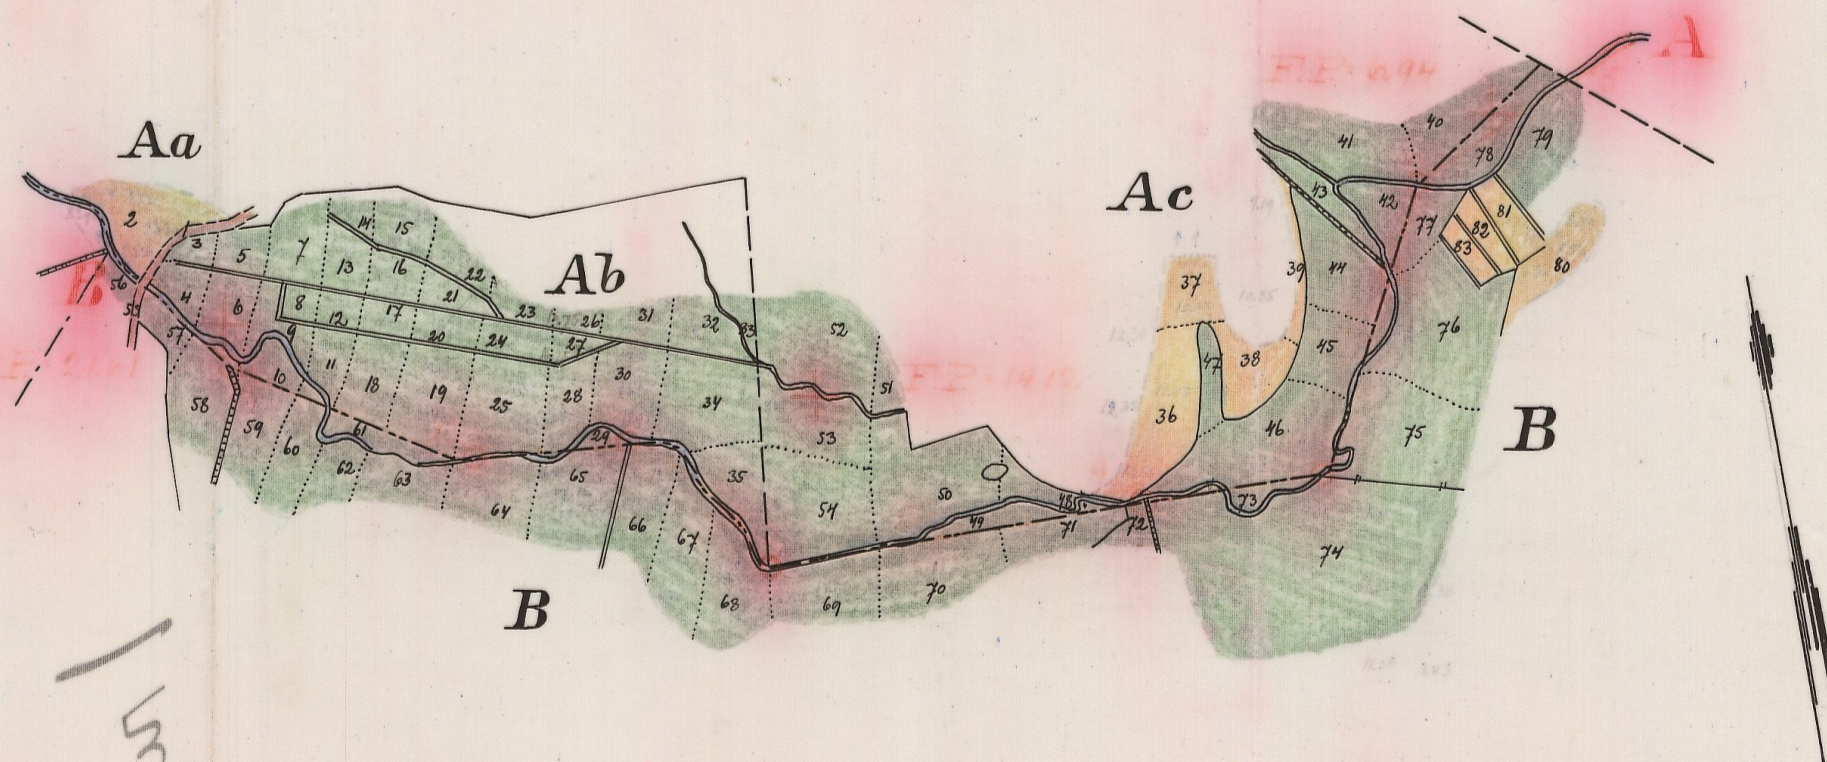


Skala 1:50

Förslag till utgrävning

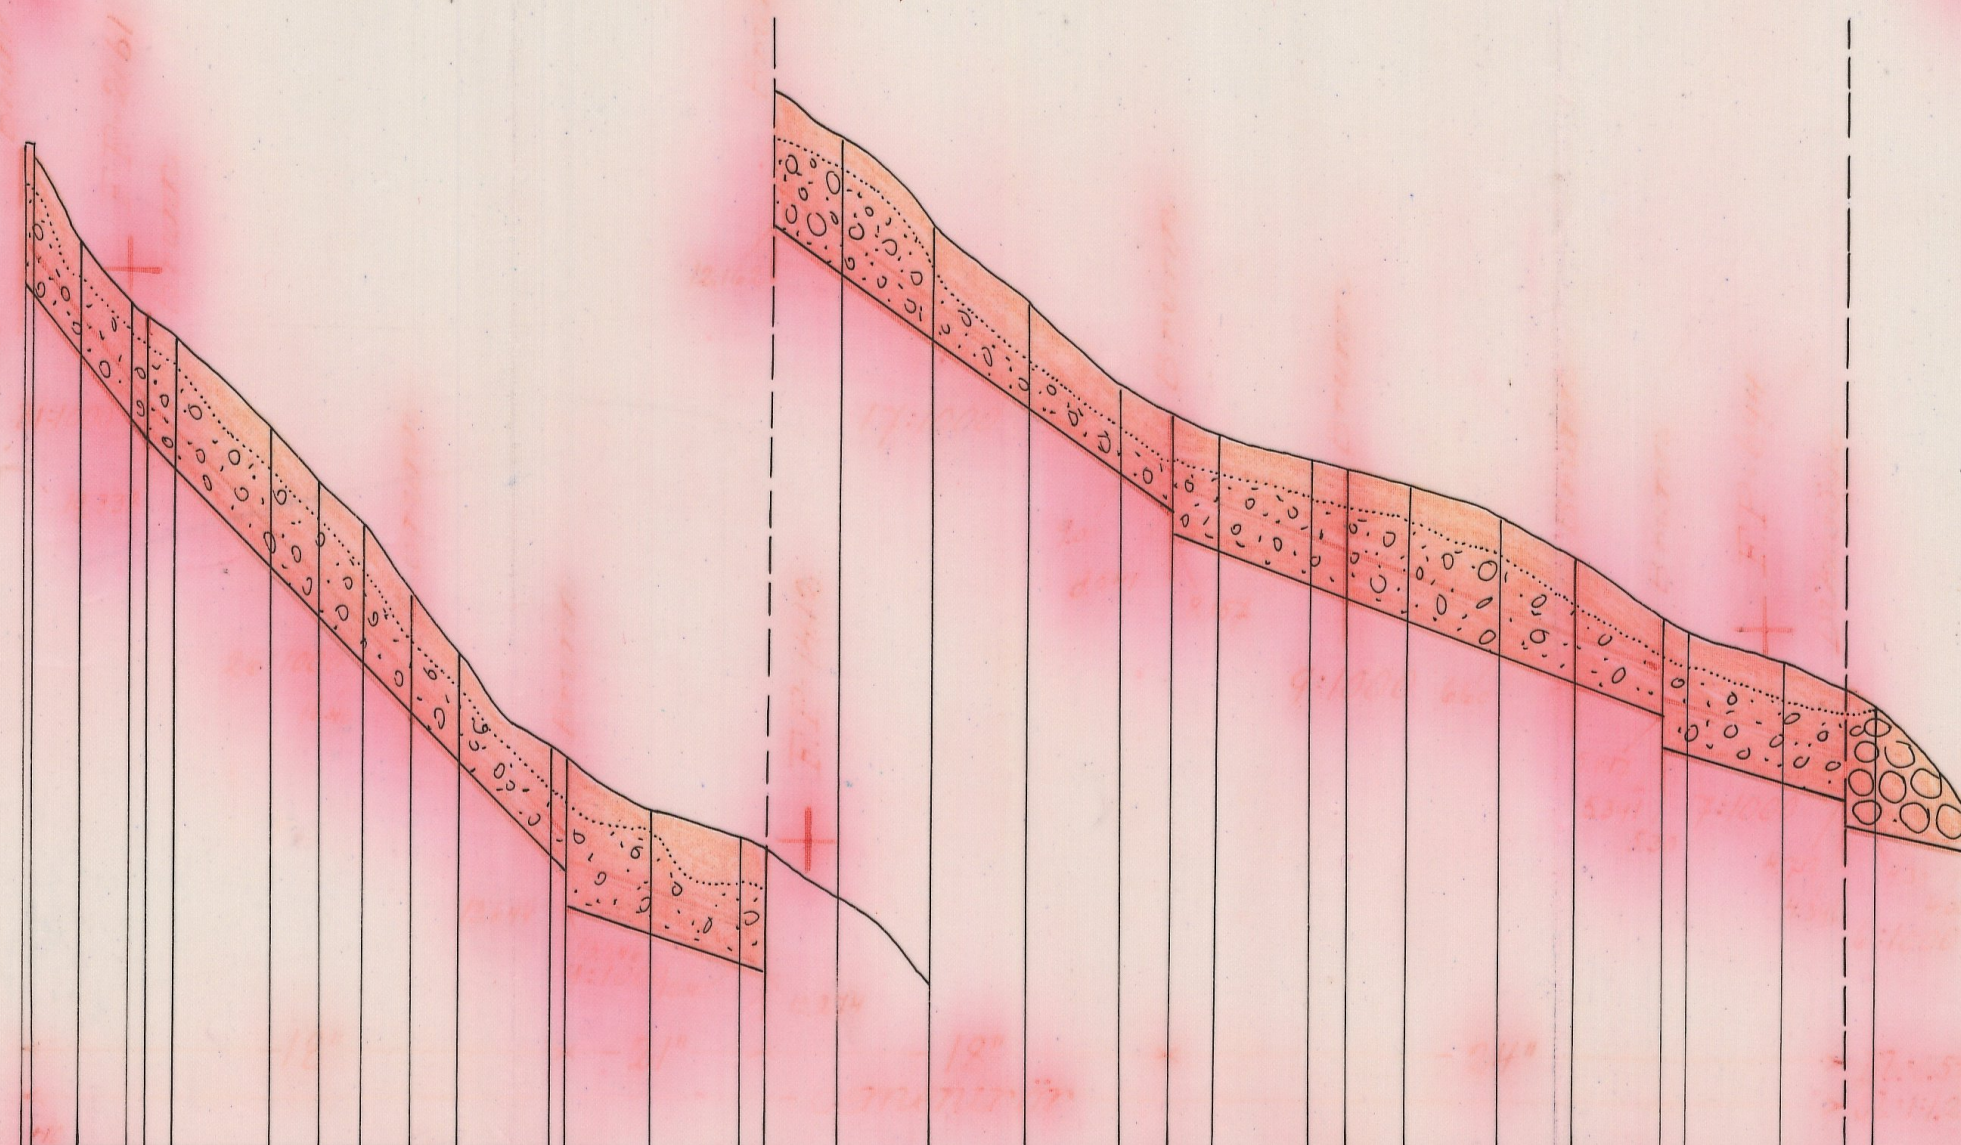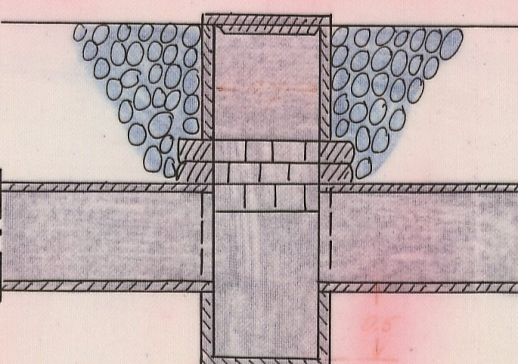

Längd-skala = 1:4000

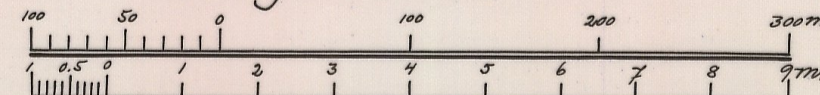

Höjd-och sektions-skala 1:100

M.N. 001

1-0934

L _____ 1*0934

DIARIE N:o 2602

DIARIE N:o 15623

K. LANTBRUKSSTYRELSEN

17 SEP. 1938

K. LANTBRUKSSTYRELSEN

7 FEB. 1938

17 JUN. 1938

i und. anm.

792

Handlingar

rörande

Å k a r ö d - F i s k a b ä c k s

dikningsföretag

1937

Avskrift.

Protokoll, hållet vid syneförrättning

enligt vattenlagen rörande dikning inom Åka-

röd i Brösarps socken av Kristianstads län.

År 1937 den 8 april inställde sig undertecknad statens lantbruksingenjör hos lantbrukaren Einar Åstradsson i Åkaröd för att på grund av länsstyrelsens förordnande verkställa syneförrättning enligt vattenlagen angående dikning inom Åkaröd i Brösarps socken av Kristianstads län. Efter personliga kallelser hade till sammanträde infunnit sig:

Einar Åstradsson, Åkaröd

Anders Håkansson, "

Mårten Andersson, Fiskabäck

Christinehofs godsförvaltning genom godsförvaltaren Fredrik Larsson enligt förevisad fullmakt.

Såsom biträdande gode män:

Johan Arwidsson, Brösarp och Nils Andersson, Drakamöllan, vilka båda avlagt föreskriven ed.

§ 1.

Det för undertecknad utfärdade förordnandet samt ansökan därom upplästes (bil.1).

§ 2.

På därom framställd fråga yppades ej någon jävsanmärkning mot synemännen, ej heller visste sig dessa stå i jävsförhållande till sakägare.

§ 3.

Sökanden yrkade anläggandet av täckt avloppsledning till sådant djup och dimensioner, att hans vattenskadade mark kunde torrläggas till lagenligt djup för åker samt att kostnaderna skulle fördelas enligt lag.

§ 4.

På anhållan av arrendatorn av Fiskebäck, Mårten Andersson, medgav godeförvaltare Larsson, att dikningen utsträcktes ^{de} över av Andersson arrenderade markerna.

§ 5.

Förrättningsmannen kungjorde, att synemännen omedelbart efter sammanträdet komme att vidtaga för ärendets vidare handläggning nödiga undersökningar och värderingar och att nytt sammanträde komme att hållas å samma lokal, tisdagen den 27 innevarande april månad kl. 2 e.m. till vilket sammanträde inga andra kallelser än detta meddelande komma att utgivas.

§ 6.

Då intet vidare förekom upplästes dagens protokoll och slöts sammanträdet.

Ort och tid som ovan.

Lennart Holmström

Staten s lantbruksingenjör.

Johan Arwidsson

Nils Andersson

År 1937 den 27 april.

Denna dag sammanträdde åter synemännen i Åkaröd, varvid följande sakkägare tillstädeskommo:

Christinehofs godsförvaltning genom godsförvaltaren Fr. Larsson

Ejnar Åstradsson, Åkaröd

Anders Håkansson, "

Mårten Andersson, Fiskabäck

Per Olof Trulsson, Åkaröd.

§ 7.

Förrättningsmannen framlade och förklarade det upprättade dikningsförslaget samt uppläste hävdeförteckning, ägobeskrivning och värderingslängd i sammandrag (bil.2) kostnadsberäkning (bil.3) och kostnadsfördelningslängd (bil.4).

§ 8.

Synemännen avgåvo sitt utlåtande (bil.5).

§ 9.

Det beslöts att företagets styrelse skulle bestå av tre medlemmar. Härtill valdes godsförvaltaren Fredrik Larsson, Christinehof, Ejnar Åstradsson, Åkaröd och Anders Håkansson, Åkaröd.

§ 10.

Till ordförande i styrelsen utsågs godsförvaltaren Fr. Larsson, Christinehof pr Lövestad; och skulle till företaget hörande handlingar och ritningar förvaras av ordföranden.

§ 11.

Räkning å förrättningskostnaderna bifogades protokollet som bil.6.

§ 12.

Då intet vidare förekom förklarades förrättningen avslutad
och upplästes dagens protokoll.

Ort och tid som ovan.

Lennart Holmström

Statens lantbruksingenjör.

Johan Arwidsson

Nils Andersson

Bil. 1.

Till Länsstyrelsen i Kristianstads län,

Kristianstad.

Härmed anhålles vördsamt om förordnande för en statens lant-
bruksingenjör att förrätta sådan syn som i gällande lag om dikning
omförmäles samt för torrläggning av mig tillhörig vattenskadad
mark å nr 2 Åkaröd i Brösarps socken av Kristianstads län.

Åkaröd pr Brösarp den 22 mars 1935.

Einar Åstradsson

Bevittnas:

Arnold Mårtensson

Erik Nilsson

Brösarp

Brösarp

R e s o l u t i o n.

Jämlikt 10 kap. 33 § vattenlagen förordnar länsstyrelsen
statens lantbruksingenjör Lennart Holmström att i enlighet med
föreskrifterna i ovan åberopade lag, därest laga hinder ej möter,

verkställa den uti bilagda ansökan påkallade förrättning; skolan-
de sökanden tillställa förrättningsmannen detta förordnande.

Kristianstads landskansli den 4 april 1935.

På länsstyrelsens vägnar:

Josef Fischer

C. Rich. Lundberg.

A r e a l								Nuvarande värde			Blivande värde			Förbättringsvärde			
Åker		Äng och odlingsmark		Annan duglig mark		Impediment och högl. mark		pr har	pr ägofigur		pr har	pr ägofigur		pr har	pr ägofigur		
Har	ar	Har	ar	Har	ar	Har	ar	Kr.	Kr.	öre	Kr.	kr.	öre	kr.	kr.	öre	
7		8		9		10		11		12		13		14		15 16	
Handföreläggning, ägtskrivning och värderingslängd över vattenstadade marker till Skarv i Prästerges socken samt Diskabäck i Elfvärds socken ar Västmanlands län uppräddad år 1937 vid ägtsföreläggning enligt vattenlagen																	

Hemmanstal	Registreringsnummer	Littera å kartan	Socken, by och hemman	Delägares namn, hemvist m. m. samt ägobeskrivning	Ägofigurens nummer
1	2	3	4	5	6
			<u>Prästgårds socken</u>		
Ant.	2 ⁷	Aa	Skarv	Per Olof Eriksson	
				Väg imp	1
				Skor, mylla på sand och grus	2
				<u>Samman</u>	
5/16	2 ⁵	Ab	Skarv	Ejnar Eriksson	
				Imp, mylla på sand o grus	3
				" " " "	4
				" " " "	5
				överfries	

A r e a l								Nuvarande värde			Blivande värde			Förbättringsvärde		
Åker		Äng och odlingsmark		Annan duglig mark		Impediment och högl. mark		pr har	pr ägofigur		pr har	pr ägofigur		pr har	pr ägofigur	
Har	ar	Har	ar	Har	ar	Har	ar	Kr.	Kr.	öre	Kr.	kr.	öre	kr.	kr.	öre
7		8		9		10		11	12		13	14		15	16	
						0 00,4		720	162	-	1200	270	-	480	108	-
0 22,5						0 10,4			162	-		270	-		108	-
		0 04,5						300	13	50	1000	45	-	700	31	50
		0 08,5						200	17	-	1000	85	-	800	68	-
		0 08,0						500	40	-	1000	80	-	500	40	-
		0 12,0						300	36	-	1000	120	-	700	84	-
		0 14,0						600	84	-	1000	140	-	400	56	-
		0 05,0						100	5	-	1000	50	-	900	45	-
		0 10,5						100	10	50	1000	105	-	900	94	50
		0 07,0						100	7	-	1000	70	-	900	63	-
		0 10,0						100	10	-	1000	100	-	900	90	-
		0 05,5						100	5	50	1000	55	-	900	49	50
		0 09,5						100	9	50	1000	95	-	900	85	50
		0 05,0						700	35	-	1000	50	-	300	15	-
		0 11,0						500	55	-	1000	110	-	500	55	-
		0 08,0						500	40	-	1000	80	-	500	40	-
		0 07,5						100	7	50	1000	75	-	900	67	50
		0 15,0						100	15	-	1000	150	-	900	135	-
		0 22,0						300	66	-	1000	220	-	700	154	-
		0 07,5						400	30	-	1000	75	-	600	45	-
		0 06,5						400	26	-	1000	65	-	600	39	-
		0 08,5						700	59	50	1000	85	-	300	25	50
		0 06,0						700	42	-	1000	60	-	300	18	-
		0 08,5						500	42	50	1000	85	-	500	42	50
		2 10,0							656	50		2000	-		1343	50

Hemmanstal	Registreringsnummer	Littera å kartan	Socken, by och hemman	Delägares namn, hemvist m. m. samt ägobeskrivning	Ägarens nummer
1	2	3	4	5	6
				<i>Örafors</i>	
				<i>Äng, mylla på sand & grus</i>	<i>25</i>
				<i>" " " "</i>	<i>26</i>
				<i>" " " "</i>	<i>27</i>
				<i>" " " "</i>	<i>28</i>
				<i>" " " "</i>	<i>29</i>
				<i>" " " "</i>	<i>30</i>
				<i>" " " "</i>	<i>31</i>
				<i>" " " "</i>	<i>32</i>
				<i>" " " "</i>	<i>33</i>
				<i>" " " "</i>	<i>34</i>
				<i>" " " "</i>	<i>35</i>
				<i>Summa</i>	
<i>1/2</i>	<i>1</i>	<i>A&</i>	<i>Skörd</i>	<i>Kristinehofs församling</i>	
				<i>Nr: Anders Flakansson</i>	
				<i>Äng, mylla på sand & grus</i>	<i>36</i>
				<i>" " " "</i>	<i>37</i>
				<i>" " " "</i>	<i>38</i>
				<i>" " " "</i>	<i>39</i>
				<i>Äng " " "</i>	<i>40</i>
				<i>" " " "</i>	<i>41</i>
				<i>" " " "</i>	<i>42</i>
				<i>" " " "</i>	<i>43</i>
				<i>" " " "</i>	<i>44</i>
				<i>" " " "</i>	<i>45</i>
				<i>" " " "</i>	<i>46</i>
				<i>" " " "</i>	<i>47</i>
				<i>" " " "</i>	<i>48</i>
				<i>Överfries</i>	

A r e a l								Nuvarande värde			Blivande värde			Förbättringsvärde			
Åker		Äng och odlingsmark		Annan duglig mark		Impediment och högl. mark		pr har	pr ägofigur		pr har	pr ägofigur		pr har	pr ägofigur		
Har	ar	Har	ar	Har	ar	Har	ar	Kr.	Kr.	öre	Kr.	kr.	öre	kr.	kr.	öre	
7		8		9		10		11		12		13		14		15	
		2	100						656	50		2000	-		1343	50	
		0	23.5					100	23	50	1000	235	-	900	211	50	
		0	03.5					700	24	50	1000	35	-	300	10	50	
		0	03.5					300	10	50	1000	35	-	700	24	50	
		0	12.5					100	12	50	1000	125	-	900	112	50	
		0	03.0					100	3	-	1000	30	-	900	27	-	
		0	19.0					100	19	-	1000	190	-	900	171	-	
		0	08.0					500	40	-	1000	80	-	500	40	-	
		0	12.5					500	62	50	1000	125	-	500	62	50	
		0	04.0					500	20	-	1000	40	-	500	20	-	
		0	25.5					300	76	50	1000	255	-	700	178	50	
		0	16.5					100	16	50	1000	165	-	900	148	50	
		3	31/5						965	-		331/5	-		2350	-	

Hemmanstal	Registernummer	Littera å kartan	<u>Socken</u> , by och hemman	Delägares namn, hemvist m. m. samt ägobeskrivning	Ägofigarens nummer
1	2	3	4	5	6
Hälsö 1/2 1/2	11 2'	B	Fiskabäck	<i>Fröfält</i> Äng, mylla på sand o grus 49 " " " " 50 " " " " 51 " " " " 52 " " " " 53 " " " " 54 <i>Summa</i>	
				<i>Prästnicks fideikommiss</i> <i>Är: Marlen Andersson</i> Vägr imp 55 Äng, mylla på sand o grus 56 " " " " 57 " " " " 58 " " " " 59 " " " " 60 " " " " 61 " " " " 62 " " " " 63 " " " " 64 " " " " 65 " " " " 66 " " " " 67 " " " " 68 " " " " 69 " " " " 70 " " " " 71 " " " " 72 <i>Överfries</i>	

A r e a l								Nuvarande värde			Blivande värde			Förbättringsvärde			
Åker		Äng och odlingsmark		Annan duglig mark		Impediment och högl. mark		pr har	pr ägofigur		pr har	pr ägofigur		pr har	pr ägofigur		
Har	ar	Har	ar	Har	ar	Har	ar	Kr.	Kr.	öre	Kr.	kr.	öre	kr.	kr.	öre	
7		8		9		10		11		12	13		14	15		16	
0	64.5	1	63.5						656	20		2409	-		1752	80	
		0	08.0					100	8	-	1000	80	-	900	72	-	
		0	37.5					300	112	50	1000	375	-	700	262	50	
		0	16.5					500	32	50	1000	65	-	500	32	50	
		0	31.5					500	157	50	1000	315	-	500	157	50	
		0	23.5					300	70	50	1000	235	-	700	164	50	
		0	32.0					300	96	-	1000	320	-	700	224	-	
0	64.5	3	12.5						1133	20		3799	-		2665	80	
							0	008									
		0	05.0					100	5	-	200	10	-	100	5	-	
		0	16.5					300	19	50	1000	65	-	700	45	50	
		0	20.0					500	100	-	1000	200	-	500	100	-	
		0	18.5					300	55	50	1000	185	-	700	129	50	
		0	15.5					200	31	-	1000	155	-	800	124	-	
		0	11.0					100	11	-	1000	110	-	900	99	-	
		0	10.5					300	31	50	1000	105	-	700	73	50	
		0	13.0					500	65	-	1000	130	-	500	65	-	
		0	19.5					300	58	50	1000	195	-	700	136	50	
		0	26.5					300	79	50	1000	265	-	700	185	50	
		0	18.5					200	37	-	1000	185	-	800	148	-	
		0	22.5					500	112	50	1000	225	-	500	112	50	
		0	23.0					300	69	-	1000	230	-	700	161	-	
		0	22.0					500	110	-	1000	220	-	500	110	-	
		0	24.5					500	122	50	1000	245	-	500	122	50	
		0	13.5					200	27	-	1000	135	-	800	108	-	
		0	04.5					600	27	-	1000	45	-	400	18	-	
		2	74.5			0	008		961	50		2715	-		1743	50	

Hemmanstal	Registreringsnummer	Littera å kartan	Socken, by och hemman	Delägares namn, hemvist m. m. samt ägobeskrivning	Ägofigurs nummer
1	2	3	4	5	6
				<i>örefält</i> Ing. mylla på sand & grus 73 " " " " 74 " " " " 75 " " " " 76 " " " " 77 " " " " 78 " " " " 79 Skov " " " 80 " " " " 81 " " " " 82 " " " " 83 <u>Summa</u>	
			<u>Pörsarpes socken</u>	<u>Samman-</u>	
Notk	2 ⁷	Aa	<i>by vid Sanden</i> Marid	Per Olof Trulsen	
5/16	2 ⁵	Ab	"	Ejnar Strömdalen	
1/2	1'	Ac	"	Kristinehofs fideikommiss. Norr:	
			<u>Öljavårds socken</u>	Anders Håkansson	
1/2	1'		Örkabede	Kristinehofs fideikommiss.	
1/2	2'	B		Norr: Märten Andersson	
				<u>Summa</u>	

A r e a l								Nuvarande värde			Blivande värde			Förbättringsvärde			
Åker		Äng och odlingsmark		Annan duglig mark		Impediment och högl. mark		pr har	pr ägofigur		pr har	pr ägofigur		pr har	pr ägofigur		
Har	ar	Har	ar	Har	ar	Har	ar	Kr.	Kr.	öre.	Kr.	kr.	öre	kr.	kr.	öre	
7		8		9		10		11		12		13		14		15	
		2	74.5			0	00.8		961	50		2705	-		1743	50	
		0	05.5					100	5	50	1000	55	-	900	49	50	
		1	15.5					100	115	50	1000	1155	-	900	1039	50	
		0	37.5					100	37	50	1000	375	-	900	327	50	
		0	48.0					100	48	-	500	240	-	400	192	-	
		0	10.0					50	5	-	500	50	-	450	45	-	
		0	16.0					50	8	-	500	80	-	450	72	-	
		0	19.0					100	19	-	500	95	-	400	76	-	
0	15.5							1080	167	40	1200	186	-	120	18	60	
0	09.0							600	54	-	1200	108	-	600	54	-	
0	07.0							600	42	-	1200	84	-	600	42	-	
0	05.0							600	30	-	1200	60	-	600	30	-	
0	36.5	5	26.0			0	00.8		1493	40		5193	-		3699	60	
drag																	
0	22.5					0	00.4		162	-		270	-		108	-	
		3	31.5						965	-		3315	-		2350	-	
0	64.5	3	02.5						1133	20		3799	-		2665	80	
0	36.5	5	26.0			0	00.8		1493	40		5193	-		3699	60	
1	23.5	11	60.0			0	01.2		3753	60		12577	-		8823	40	
Skattd den 27 april 1937 Lennart Holmström Skatens landbruksingenjör Johan Arvidsson. Nils Andersson.																	

Hemmanstal	Registernummer	Littera å kartan	<u>Socken</u> , by och hemman	Delägares namn, hemvist m. m. samt ägobeskrivning	Ägofigures nummer
1	2	3	4	5	6

Kostnadstörslag

Bil. 3.

Åkaröd-Fickabäcke dikebygnadsföretag 1937.

Läge	Längd m.	Arbete, jordmån m. m.	Antal	å pris	Kostnad		Summa	
					Kr.	öre	Kr.	öre
1	2	3	4	5	6		7	
4+50-14+81	1031	<u>Dikessträckan A-B.</u>						
4+50-5+16	66	Schaktning för öppet dike (sten och stora block) m ³	240	2.50			600	-
5+16-8+73	357	Schaktning för täckt ledning, rörens läggning, dikesjordens återfyllning m.m. lm	357	2.70	963	90		
5+16-8+73	357	24" cementrör "	357	6.00	2142	-	3105	90
8+73-10	127	Schaktning för täckt ledning m.m. lm	127	2.00	254	-		
10-10+86	86	d:o d:o "	86	2.40	206	40		
8+73-10+86	213	18" cementrör "	213	4.00	852	-	1312	40
10+86-11+94	108	Schaktning för täckt ledning m.m. lm	108	2.50	270	-		
10+86-11+94	108	21" cementrör "	108	5.00	540	-	610	-
11+94-14+81	287	Schaktning för täckt ledning m.m. lm	287	2.20	631	40		
11+94-14+81	287	18" cementrör "	287	4.00	1148	-	1779	40
5+16		Dikesöga av betong enligt ritn.	1	50.-			50	-
6+13, 6+60, 7+79 8+73, 10+86, 11+94 12+75, 14+13, 14+81		Intagningsbrunnar och lock av betong enligt ritning st	9	40.-			360	-
		För oförutsedda fall, arbetets tillsyn m.m. tillägges ca 10 %					802	30
		<u>Summa</u>					8820	-
		Åkaröd den 27 april 1937.						
		Lennart Holmström						
		Statens lantbruksingenjör.						

	1	2	3	4	5	6	7

Peräskottfördelningsplan för Årvid - Eiskabäckes delningsföre-
lag 1937.

Hemmanstal	Registernummer	Littera i boken	Lotten, by, hemman	Ägare	Löfande	Förädlingsvärde		Fördelningstal	Föräknad delnings-		Förädlingskostnad	Förädlingskostnad	
						for.	re		%	for.		re	for.
Brösörs socken													
ort	2 ⁷	Aa	Årvid	Per Olof Trulsson		108	-	1.224	107	96	-	4	28
5/6	2 ⁵	Ab	"	Einar Astradsson	s	2350	-	26.634	2349	12	-	93	24
1/2	1	Ac	"	Christinehofs fideikom-									
				miss; an: Anders Håkans-									
				son		2665	80	30.213	2664	78	-	105	76
Eljaröds socken:													
per åren	1/2	11	B	Eiskabäck	Christinehofs fideikom-								
	1/2	21											
				miss an: Märten Andersson	s	3699	60	41.929	3698	14	-	146	78
				Summa		8823	40	100.000	8820	-	-	350	06

Årvid den 27 april 1937
Lennart Holmström
Stålebo landbruksingenjör.

Johan Arvidsson. Nils Andersson.

U T L Å T A N D E

avgivet vid syneförrättning enligt vattenlagen angående dikning inom Åkaröd i Brösarps socken samt Fiskabäck i Eljaröds socken av Kristianstads län.

1.9. Företaget, som avser torrläggning av Åker och Äng m.m. är enligt synemännens förmenande att hänföra till dikning. Mot företagets utförande på sätt i detta utlåtande närmare anges finnes enligt synemännens förmenande ej något laga hinder.

2.9. Sökande till företaget äro:

Einar Åstradsson för Åkaröd 2⁵

Christinehofs fideikommiss för Fiskabäck 1¹, 2¹

Företagets utsträckning är beroende av sökandenas yrkanden och förefintliga fallförhållanden och omfattar syneförrättningen i anledning härav den dikessträcka, som å hithörande plankarta är utmärkt med röd linje och bokstäverna A-B.

3.9. Den vattenskadade mark, som av företaget tillskyndas bätnad är avfattad å hithörande plankarta. Såsom betalningsskyldig till företaget anses all mark, vars torrläggning till 1.2 meters djup är beroende av dikningen och som genom denna vinner möjlighet till förbättrad torrläggning d.v.s. all mark, belägen under en kurva, avvägd till 1.2 meters höjd över vanligt medelvattenstånd i diket med tillägg för behörlig höjdskillnad mellan detta vattenstånd och eventuella täckdikesögon samt för fall åt sidorna mot diket räknat,

vilket fall beräknats lika med markytans, dock ej överstigande 1.5:1000.

fig. Den i föreliggande fall uppkommande båtnaden består i höjning till jordens alstringsförmåga.

Enär jordägarnas deltagningsskyldighet i företaget är beroende av den värdeförändring, som tillskyndas jorden genom företagets utförande, har denna värdeförändring måst utrönas. För detta ändamål hava synemännen åsatt varje ägofigur ett värde, som i kronor uttrycker jordens värde efter företagets utförande.

Vid denna värdering har hänsyn tagits till jordens naturliga beskaffenhet såväl till motjord som alv samt till dess belägenhet men ej till jordens mer eller mindre goda brukning och därav uppkommande större eller mindre växtkraft.

Jordens värde före företagets utförande anse synemännen vara i det stora hela en produkt av dess värde i fullt torrlagt skick och den större eller mindre grad av försumpning jorden lider av.

Jord, som ligger i jämnhöjd med eller under den försumpande vattenytan, har grad 0.0; anses sålunda för närvarande sakna värde. Jord, som ligger i jämnhöjd med eller högre än kurvan för den vattenakadade marken, har grad 1.0; d.v.s dess värde före och efter företagets utförande sammanfalla.

Höjdskillnaden mellan den försumpande vattenytan och kurvan delas i tio höjdgrader med emellan lika höjdskillnad. Varje ägofigurernas höjdåge motsvaras alltid av en viss försumpningsgrad. Denna är uträknad för varje figures medelhöjd. Genom reduktion

av Ägofigurernas blivande värde med denna för varje Ägofigur uträknade grad erhålles Ägofigurens nuvarande värde. Skillnaden mellan dessa två värden motsvarar den genom företagets utförande uppkommande förbättringen. Denna är uträknad för varje Ägolott och återfinnes i värderingslängdens kolumner 15 och 16.

51a. För att den beräknade jordförbättringen skall kunna ernås måste dikningsarbetet verkställas i full överensstämmelse med förslaget, som är upprättat med hänsyn tagen till framrinnande vattenmängd, markens lutningsförhållanden, dikningsarbetenas ändamål m.m.

Nederbördsområdet är direkt inlätt och utgör:

i punkt 6+13	450 hektar
6+60	390 "
7+79	385 "
8+73	375 "
10+86	350 "
11+94	340 "
12+75	325 "
14+13	300 "
B	275 "

På sökandenas yrkanden och med stöd av bestämmelserna i vattenlagens kap. 7 § 4 bestämma synemännen, att diket skall göras tlläkt.

Vid bestämmandet av rördimensionerna hava synemännen utgått från en största avrinning av 1.0 sekundliter pr hektar.

För öfrigt hänvisas till plan-, profil- och sektioneritningarna samt till kostnadsförslaget.

§10. Brobyggnader förekomma ej. Företaget berör ej allmän väg.

§11. Framställning om ersättning för skada å växande gräda på grund av företagets utförande skall göras skriftligen till arbetstyrelsen och senast den dag, då företaget genom avsyningsbevisets uppläsande å allmänt sammanträde med saksägarna förklarats avsynat och godkänt. Erättningsbeloppet skall bestämmas av två stycken av arbetstyrelsen tillkallade ojävige män.

För öfrigt skola inga ersättningar utgå.

§12. Torrläggningssamfälligheten skall utgöra en avdelning och till grund för fördelning av samtliga med företaget förenade kostnader av vad slag de vara må skall läggas de båtnadsvärden, som finnas angivna i värderingslängdens kolumner 15 och 16. I kostnadsfördelningsslängden finnes med iakttagande härav angivet värde och ens deltagningsanskyldighet i förbättringsvärde och procenttal samt den kostnad, som i enlighet med det upprättade kostnadsförslaget åligger varje saksägare.

§13. Företaget skall benämnas "Åkeröds-Rieskylas dikningsföretag
1957".

Deas angelägenheter skola handhavas av en arbetstyrelse, som väljes på allmänt sammanträde med saksägarna enligt föreskrifterna i vattenlagens kap. 7:64.

Arbetsstyrelsens åligganden äro:

att jämlikt föreskrifterna i vattenlagens kap. 7:62 anmäla styrelseval hos länsstyrelsen;

att å offentlig auktion eller genom införande av anbud försälja arbetet på förmånligaste sätt samt till entreprenör, som kan av statens lantbruksingenjör i länet godkännas;

att själv och genom tillkallande av sakkunnig person övervaka arbetets utförande i full överensstämmelse med det upprättade förslaget;

att verkställa behövlige utdebiteringar och fördelningar av kostnaderna;

att föra räkenskaper över arbetet och årligen redovisa dessa för delägarna;

att genom kringssänd kallelselista, å vilken kallade delägare teckna sina namn, eller på annat i vattenlagens kap. 7:64 fastställt sätt, senast åtta dagar i förväg, vid behov, dock minst en gång årligen kalla delägarna till sammanträde för gemensamma angelägenheters dryftande;

att ombesörja dikenas vidmakthållande och upprensning å årstid, då växande gröda därav minst tager skada, samt

att i övrigt vidtaga alla åtgärder, som kunna befrämja arbetets verkställande och vidmakthållande.

10a. Beträffande arbetet för övrigt stadga syneminnen:

att innan arbetet påbörjas skall

1) denna synförrättning hava vunnit laga kraft;

2) länsstyrelsen hava underrättats om styrelseval;

att arbetet skall vara fullbordat inom utgången av år 1938;

att arbetet skall anses lagligen avslutat, då godkännande av-

syningsbevis lämnats av statens lantbruksingenjör eller den han

i sitt ställe sätter och detta bevis blivit å gemensamt sammanträ-

de för delägarna uppläst;

att arbetet skall utföras i full överensstämmelse med det upp-

rättade förslaget, dock att mindre ändringar, som under arbetets

utförande kunna visa sig lämpliga beträffande dikes läge och annat,

som ej inverkar minskande på torrläggningens djup eller på av-

rinningen och varom berörda sakkägare äro eniga, må efter hörande

av statens lantbruksingenjör och efter hans skriftliga medgivan-

de företagas;

att cementrören skola gjutas av svensk cement, att de skola god-

kännas av statens lantbruksingenjör eller dennes ombud innan de

nedläggas och att deras läge skall kontrolleras av statens lant-

bruksingenjör eller dennes ombud innan de höljas;

att den, som åtagit sig arbetet ej må erhålla slutlikvid förrän

arbetet i sin helhet godkänts av statens lantbruksingenjör eller

den han i sitt ställe sätter.

11a. Rensning av brunnar och öga skall ske minst två gånger år-

ligen och så ofta behovet det påkallar. Koppling direkt till

rörsträng förbjödes såvida ej statens lantbruksingenjör därtill givit sitt skriftliga tillstånd.

12:o. Kostnaderna för denna syneförrättning skola vid förrättningens avslutande av sökandena förskjutas men gäldas av samtliga saktägare på sätt i detta utlåtande föreskrives om företaget kommer till utförande.

13:o. Är någon missnöjd med åtgärd eller beslut under denna syneförrättning eller med detta synemännens utlåtande ingive inom sextio dagar från den dag förrättningen förklarats avslutad sina till Söderbygdens vattendomstol i Stockholm ställda besvär. I besvären skola fullständigt upptagas klagandens alla påståenden och skälen därför och skola vid besvären fogas de handlingar, klaganden vill åberopa till stöd för ändringssökandet. Besvären skola ingivas i tre exemplar.

Åkaröd den 27 april 1937.

Lennart Holmström

Statens lantbruksingenjör.

Johan Arvidsson

Nils Andersson

ARVODESRÄKNING

 för laga syneförrättning angående *Åkeröd - Fiskelådas delningsförlag 1937.*
Brinsåsa och Ljungs socken^{mar} och *Widhanslads* län,
 upprättad enligt nedanstående §§ i lantbruksingenjörstaxan av den 27 juni 1930.

År och månad	Dag	A r b e t e	An- tal	å kr.	Kr.	öre	Kr.	öre
1	2	3	4	5	6		7	
		Kallelser och kungörelser, § 5, ...	8	0,50			4	-
		Ägomätning: i skala 1: 4000, §§ 6—10						
		a) för mätningens områdes gränser enl. tariff I, ...						
		1) i åker, raklinje		1,50				
		krokinje	0.6	3,00	1	80		
		i annan mark, raklinje		3,00				
		krokinje	2	6,00	12	-		
		2) för strandsträckor utefter sjö o. vattendrag med bredd över 15 m.						
		i åker, raklinje		3,00				
		krokinje		5,00				
		i annan mark, raklinje		5,00				
		krokinje		11,00				
		3) för strandsträckor utefter mindre vattendrag, bredd 10—15 meter						
		i åker, raklinje		1,00				
		krokinje		2,00				
		i annan mark, raklinje		2,00				
		krokinje		5,00				
		b) för mätningens områdes olika ägoslag, ägofigurer och areal enl. tariff II						
		åker, medelareal <i>13</i> ar	9	0.17	1	53		
		har <i>1.235</i>	1.235	1.06	1	31		
		äng och odlingsmark, medelareal <i>16</i> ar	72	0.14	10	08		
		har <i>11.6</i>	11.6	0.74	8	58		
		annan mark och impediment, medelareal <i>0.6</i> ar	2	0.05		10		
		har <i>0.012</i>	0.012	0.78		01		
		Tillägg för mätning i skala 1:						
		c) för vattenavlopp enl. tariff III med en medelbredd av <i>>15</i> 10—15 m.						
		i åker o. d., raklinje						
		krokinje						
		i annan mark, raklinje						
		krokinje						
		d) för textning, skala o. d., 1:sta regalarcket bladet			4	-		
		övriga regalarck blad					39	41
		Överföres					43	41

1	2	3	4	5	6	7
		Överfört				43 41
1936		Avvägning:				
20/10-23/10		a) avvägning, längdmätning o. d., § 46, mom. 4	2 dagar	12,00	24 -	
		b) ytaavvägning, § 11, mom. 1, tariff IV				
		i öppen mark, medelantal punkter pr har	har	1235 0,50	61	
		avvägda punkter	st.	18 103	54	
		i annan mark, medelantal punkter pr har	har	11.6 1.-	11 60	
		avvägda punkter	st.	130 0,06	7 80	
		c) begränsningskurva, § 11, mom. 2:				
		i öppen mark	km.	0.6 2,00	1 20	
		i annan mark	"	2 5,00	10 -	55 75
		Arealuträkning, § 13, tariff V, medelareal 15 ar,	st.	83 105	4 15	
			har	1284 0,10	1 28	5 43
		Ägobeskrivning, § 14, ägofigurer	st.	83 0,04		3 32
		Markvärdering:				
		a) uppskattning och värdering, § 46, mom. 5	dagar	12,00		
		b) gradtabell eller kurva, § 16, mom. 1,				
		för första kilometern av avlopps längd	km.		4 -	
		för övriga kilometer	st.	1,50		
		c) uträkning därmed av värde pr ytenhet, § 16, mom 2, värdetal	st.	162 0,06	9 72	
		d) uträkning av förbättring eller försämring, § 17 ägofigurer	"	81 0,12	9 72	23 44
		Längdprofil, § 19 längdskala 1:				
		a) uppritning enl. tariff VI, 1) endast markyta	km.	1	3 -	
		2) befintligt avlopp ell. vall	"			
		Tvärsektioner §§ 21 och 22 i skala 1:100,				
		vid uppritning av endast befintlig eller ny sektion	st.	2 14	28	
			"			
		vid uppritning av såväl befintlig som ny sektion	"			
			"			
			"			
		Antal profil- och sektionsritningar	"	1 3,00	3 -	6 28
		Hydrografisk utredning, §§ 23 och 48, grundbelopp			2 -	
		för vattenområdets areal	km. ²	0,02		
4	4	dagar	1	12,00	12 -	14 -
		Dimensionsberäkning, § 24				
		a) för öppet avlopp, utan särskild beräkning	km.	3,50		
		tillägg för särskild beräkning av dimensionerna	"	1,00		
		" " våta sektionsarean vid h. v. y. 0,50 kr. pr m ²	"			
		nämligen m ² sektion på	"			
		" " " "	"			
		" " " "	"			
		" " " "	"			
		b) täckt ledning, 1) inre diameter intill 20 cm.	"	6,00		
		2) " " över 20 "	"	1 10,00	10 -	10 -
		Inritning å kartan av avlopp och vallar, § 26 grundbelopp			1	
		tillägg för varje cm. verkligt mått å kartan	cm.	26 0,03	78	1 78
		Överföres				163 41

1	2	3	4	5	6	7
		Överfört				163 41
		Arbetsbeskrivning, § 27, 1:sta sidan			3 —	
		tillägg för övriga sidor	st.	2,00		
		Kostnadsberäkning, § 28, a) nyanläggning	km.	2,50	2 50	
		därjämte 25 öre pr m ² av våta sektionensarean vid h. v. y.				
		nämligen m ² sektion på	"			
		b) vid förändring av befintligt avlopp	"	4,00		
		därjämte 50 öre pr m ² av våta sektionensarean vid h. v. y.				
		lika som tillägget för dimensionsberäkningar				
		c) av kostnadsförslagets slutsumma 0,1 % (broar och vallar inberäknade)			8 82	11 32
		Förslag till invallning, § 29				
		a) Konstruktion och dimensionering av vallar			6 —	
		b) Inläggning av vallkrön	km.	0,50		
		c) Uppritning av tvärsektioner	st.	0,25		
		d) Kostnadsberäkning	km.	3,00		
		§ 46 Förslag till pumpstation	dagar	12,00		
		Förslag till bro och trumbyggnad, §§ 33—35 och 38				
		Antal särskilda ritningar		3,-		
		Dimensionsberäkning		8,00		
		Ritarbete				
		för särskilt konstruerat landfäste	st.	4,00		
		Kostnadsberäkning				
		för särskilt konstruerade landfästen	st.	4,00		
		Grundförstärkning	m ²	0,10		
		Införande av höjdsiffror å plankartan, § 39		0,01		1 48
		Översiktskarta § 41				
		Ersättningslängd, § 42, grundbelopp			1 50	
		antal ersättningar	st.	0,25		
		Kostnadsfördelning, § 43, grundbelopp			2 —	
		antal fastigheter	st.	0,30	1 20	
		tillägg för fastigheter i olika avdelningar	"	0,20		3 20
1937		Utlåtande och betänkande, § 45	sid.	3,00		21 —
8/4, 27/4		Sammanträden och upprättande av protokoll, § 46 mom. 1, dagar	1/2	12,00		18 —
		Särskild utredning, § 46, mom. 2	dagar	12,00		
1/4		Utredning å länets lantmäterikontor rörande fastighetsgränser, jordregisternummer o. d., § 46, mom. 15	dagar	12,00		3 —
19/4		Förslag enl. § 46 mom. 15, brunn	"	12,00		3 —
19/4		utlopp för täckt ledning	"	12,00		3 —
		slamficka	"	12,00		
		Lösen för :				
		Kopia av plankartan § 51				
		1 a) 1:sta regalarcket			7 —	
		bladet				
		övriga regalarck				
		blad				
		b) efter kartans skala och ägofigurernas medelareal, tariff VII, skalan 1: 4000, medelareal 15 ar ägofigurer	st.	83 007	5 81	
		har	har	12877 014	1 80	
		Överföres			14 61	

1	2	3	4	5	6	7
		Överfört			14 61	
		höjning för handkopia å ritpapper, 25 0/0			1 90	
		3) insättning av höjdlägestal	st. 148	0,02	2 96	
		" " kanaler och diken, grundbelopp			1 75	
		tillägg för varje cm. verkligt mått å kartan, cm.	26	0,05	1 30	22 52
		Kopia av profil-, sektions-, bro och trumritningar, § 54,				
		1) enligt tariff VIII, endast markyta	km.			
		befintligt vattendrag el. vall	"			
		nytt avlopp el. vall	"	1 5-	5 -	
		ändring av befintligt avlopp	"		28	
		2) tvärsektioner, originalritningens belopp				
		3) broar och trummor,	"			
		4) för varje med rubrik, skalor o. d. försett blad	st.	3,00		5 28
		nedsättning för kopia å kalkerväv 25 0/0				
		Kopia av annan ritning, § 46, pumpstation,				
		brunn, rörtlopp och slamficka	dagar	12,00		4 -
			" 1/3	12,00		
		Avskrift av synehandlingarna, § 55	sid. 27	0,55		14 85
		Översiktskarta i d.o, § 41				
		Summa kronor				46 65
		Övriga förrättningskostnader,				
		Lösen av förordnandet jämte kommissionärsarvode			8 -	
		Annonskostnader ang. sammanträden				
		Inbindning av förrättningshandlingar o. uppklistring av ritningar			2 -	10 -
		Arvode till biträdande förrättningsmannen				42 -
		Ersättning till gode männen enligt egna räkningar				20 -
		Kostnader för hantlangning, materialier o. d.				4 -
		<i>Hälseskostnad</i>				
		Summa kronor				76 -
		Sammandrag,				
		Förrättningsmannens arvode				227 41
		Lösen för kopior och avskrifter				46 65
		Övriga förrättningskostnader				76 -
		Summa kronor				350 06

Den, som icke åtnöjes med denna räkning, äger att inom tre månader från nedanstående dag klander därå anställa genom stämning till *Lingselstads och Järrestads* häradsrätt.

Åharöd den *27 april* 19*37*

Bernard Holmström
Statens lantbruksingenjör.

Att sakägarne erhållit en med denna lika lydande räkning betyga:

Förestående avskrift av synepro-
tokoll med bilagor/-övidimeras.

Bernard Holmström

Kronor kvitteras:

den 19

L _____ 1*0934

DIARIE Nr 15623
K. LANTBRUKSSTYRELSEN
17 SEP. 1938

Betänkande

rörande

Å k a r ö d - F i s k a b ä c k s

dikningsföretag


1937.

Postskrift.

Genom Kungl. Maj:ts nådiga
brev den 17 juni 1938 förtäglad
till efterrättelse vid arbetets utförande.
Stockholm den 11 augusti 1938
På Kungl. Landbrukshögskolans vägnar:
Hjalmar Johanson.

Översiktskarta.

Skala 1:00000

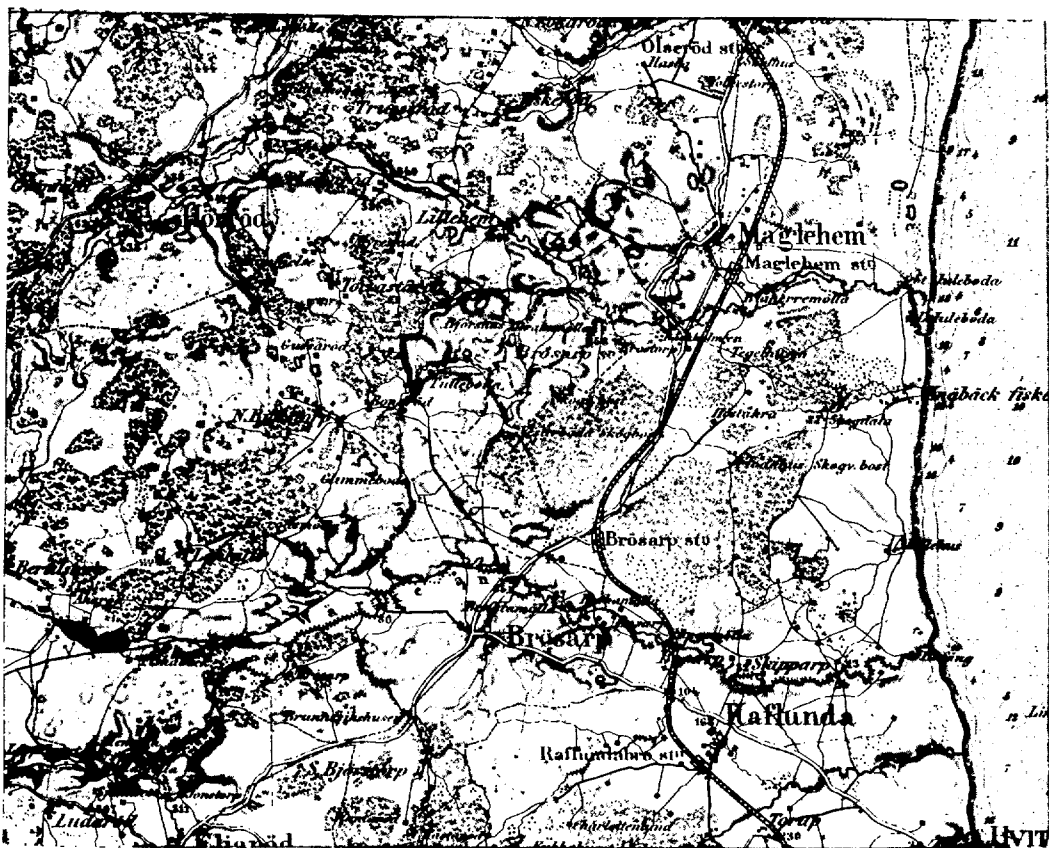

Avskrift.

Sedan delägarna i "Åkaröd Fiskabäcks dikningsföretag 1937" som avser torrläggning av vattenskadade marker till Åkaröd i Brösarps socken samt Fiskabäck i Eljaröds socken av Kristianstads län, förklarat sig vilja söka lån och anslag av allmänna medel till företagets utförande, får jag härmed därom avgiva följande av ritningar och förslag åtföljda

B E T Ä N K A N D E.

Företagets ändamål.

Företaget avser bättre torrläggning av åker och äng.

Belägenhet.

Avdikningsområdets belägenhet framgår av motstående översiktskarta där det markerats med röd färg.

Föregående rättslig utredning.

Företaget har föregåtts av syneförrättning enligt vattenlagen, verkställd av undertecknad på förordnande av länsstyrelsen.

Mot syneförrättningen som avslutades den 27 april 1937 har missnöje ej anmälts, vilket framgår av närslutna diariobevis, bil.C.

Låne och anslagesökande.

I förening, Bil.D, daterad 1 dec. 1937 hava delägarna ö-

-verenskommit att gemensamt hos Kungl. Maj:t göra underdånig ansökan om största möjliga lån och anslag av allmänna medel till företagets utförande.

Avdikningsområdets beskaffenhet.

Jordmånens beskaffenhet framgår av den till syneprotokollet fogade ägobeskrivningen.

Nuvarande avdikning.

Området avvattnas för närvarande av mindre, öppna diken, vilkas dimensioner dock äro allt för små för att tillåta markernas rationella torrläggning för åker och äng.

Torrläggning.

Dikningsförelaget avser dessa öppna dikens nygrävning och ersättande med rördiken i den utsträckning som bifogade plan- och profilritningar utvisa.

På grund av erfarenhet från närgränsande dikningsföretag med samma jordbeskaffenhet torde inga sådana omständigheter förefinnas som kunna verka hindrande på användandet av cementrör.

Areal, jordförbättring och kostnad.

Den i företaget ingående arealen och den genom dikningen möjliggjorda jordförbättringen finnes angiven i den till syneprotokollet fogad hävdeförteckning och värderingslängd och utgör:

åker	1.23.5 har.
äng	11.60.0 har.

med ett förbättringsvärde av 8823.40kr.

Lånesökandes andelar utgör:

Åker 1.01.0 har

Äng 11.60.0 har

med ett förbättringsvärde av 8715.40 kr.

Själva dikningskostnaden finnes angiven i till synprotokollet fogade kostnadsberäkningen samt i till detta betänkande fogade sammandrag, Bil.A.

Samtliga kostnaden utgör för:

Dikningen 8820.00 kr.

Syneförrättningen 350.06 kr.

Betänkandet 89.83 kr.

Summa 9259.89 kr.

Lånesökandes kostnader utgöra för:

Dikningen 8712.04 kr.

Syneförrättningen 345.78 kr.

Betänkandet 89.83 kr.

Summa 9147.65 kr.

Deltagningskyldighet.

Denna är reglerad genom bestämmelserna i synemännens laga kraftvunna utlåtande.

Hinder mot företaget.

Enär syneförrättningen vunnit laga kraft finnes ej något hinder mot företagets utförande.

Liknande företag i orten.

Närmast belägna med statsmedel understödda liknande företag i orten torde vara "Lönhults dikningsföretag I II och III av år 1934".

Nu avhandlade företag har ej förut varit föremål för offentlig myndighets prövning.

Beräkning av lån och anslag.

Relativkostnaden för företaget utgör 1.05.

Den summa som således författningsenligt skall kunna utgå som bidrag ur Statens avdikningsanslag torde uppgå till 50.00% av hela kostnaden eller 4629.95 kronor och lånet ur Statens avdikningslånefond till 4141.58 kronor.

Tillstyrkan.

På grund av utredningskostnaderna överstiger beräknade kostnaden beräknade båtnaden med oca 5%. Denna omständighet torde icke böra utgöra hinder för understödjande med statsmedel av detta företag, vars utförande är nödvändigt för därav beroende marks ekonomiska brukande.

Hänvisande till förestående utredning tillstyrkes jag att till utförande av detta företag beviljas bidrag ur Statens avdikningsanslag med 4630 kronor och lån ur Statens avdikningslånefond med 4140 kronor.

Utförande.

Vid företagets utförande skall iakttagas vad i synemännens laga kraftvunna utlåtande bestämmes.

Arbetstid.

Till arbetenas utförande torde böra anslås en tidrymd
av ett år.

Kristianstad i jan. 1938.

Lennart Holmström
Statens lantbruksingenjör.

Bilagor.

- A. Sammandrag av kostnaderna.
- B. Företeckning över fastigheter till vilka lån sökes.
- C. Diariebevis.
- D. Föreningshandling.
- E. Utdrag ur förmyndareprotokoll.
- F. Ett häfte synehandlingar.
- G. Ritningar i 1 blad.

Bil.A.

Kostnadsammandrag.

Dikningen			8380	-
			~~8820~~	-
Synerförrättningen	350	06		
Betänkandet	89	83	439	89
			8819	89
Summa			~~9259~~	89

Kristianstad i jan. 1938.

Lennart Holmström

Statens lantbruksingenjör.

x) Minuteringen vidtagna av Kungl. Lantbrukstygelsen.

Vid arbetsplanens färdtillande har kostnaden för företaget beräknats till 8819 kronor 89 öre, varav i lantagarnas andel 8712 kronor kronor 29 öre.

Stockholm den 11 augusti 1938

På Kungl. Lantbrukstygelsens vägnar:
Hjalmar Lennart

Uppgift å de sökande av lån från Statens avdikningslånefond
till utförande av "Åkeröd Fiskabäckens dikningsföretag 1937" för
vilka lån tillstyrkes.

Mantal	Register- nummer	Littera å kartan	by, hemman	Delägare
<u>Kristianstad län.</u>				
<u>Brösarps socken.</u>				
1/2	1 ¹	Ae	Åkeröd	Christinehofs fideikom- miss Arr: Anders Håkane- son
5/16	2 ⁵ 1/2	Ab	Åkeröd	Einar Åstradsson
<u>Eljaröds socken.</u>				
mm. Åkeröd {	1/2	B	Fiskabäck	Christinehofs fideikom-
	1/2			miss Arr: Mårten Anders- son.

Kristianstad i jan. 1938.

Lennart Holmström

Statens lantbruksingenjör.

Bil.C.

Att, såvitt framgår av härstädes fört vederbörligt diarium, besvär icke inom laga tid anförts över en enligt uppgift den 27 april 1937 avslutad laga syneförrättning angående företag, benämnt "Åkaröd Fiskabäcks dikningsföretag¹⁹³⁷" och avseende torrläggning av mark till Åkaröd i Brösarps socken samt Fiskabäck i Eljaröds socken, Kristianstads län; det varder härmed till bevis meddelat. Stockholm i Söderbygdens vattendomstols kansli den 13 januari 1938.

Ex officio:

Gösta Masrelitz.

Bil.D.

Undertecknade delägare i "Åkaröd Fiskabäcks dikningsföretag 1937" överenskomma härmed att gemensamt hos Kungl. Maj:t göra underdånig ansökan om största möjliga lån och anslag av allmänna medel till företagets utförande och uppdraga vi åt arbetsstyrelsens ordförande att å våra vägnar underteckna alla härför erforderliga handlingar och kontrakt samt åt arbetsstyrelsen att utkvittera och mot redovisningsskyldighet handha oss beviljade statsmedel.

Åkaröd i dec 1937.

Einar Åstradsson, Åkaröd nr. 2. Anders Håkansson Arr: Åkaröd nr. 1

Mårten Andersson Arr: 1 Fiskabäck. Greve Gustaf Pipers förmyndareförvaltning, P.R. Bonde, Bernhard Andersson.

Bevittnas:

Lennart Holmström.

§ 94.

Utdrag av förmynderskaps-
hållet
protokollet vid särskilda sam-
manträdet för vårtingets avslu-
tande med Gärds och Albo hä-
rad i Degeberga den 13 juli
1922.

Sedan häradsrätten, på sätt domboken för denna dag under
nr. 418 utvisade, förklarat greven Erik Alfred Gustaf Piper
å Torup, vilken vore född den 31 december 1891, omyndig samt
tillika föreskrivit, att frågan om förordnande av förmyndare
för honom skulle upptagas till behandling i detta protokoll;

så blev nu, på därom väckt förslag och jämlikt eget åta-
gande, greven Philip Bonde å Bosjökloster samt polisdomaren
Bernhard Andersson i Malmö förordnade att vara hans förmyn-
dare;

kommande ~~att~~ förmynderskapet att stå under tillsyn av
granskningsgodemännen i Vitaby församling, för vilka detta för-
ordnande skall uppvisas, då räkning över befattningen första
gången avlämnas.

Som ovan

Förestående avskrift av handlingar tillhörande
den av Kungl. Maj:ten den 17/6 1928, fast-
ställda arbetsplanen vidimeras:

Fougestedt

På häradsrättens vägnar:

Folke Drangel.

Vidimeras:

Y. Fougestedt.

C Andersson.

Op. godl.
153

420
38

L _____ 1*0934

DIARIE Nr 15623

K. LANTBRUKSSTYRELSEN

17 SEP. 1938

KONTRAKT.

Sedan Kungl. Maj:t den

17 juni 1938

för

"Åkaröd - Fiskabäcks dikningsföretag 1937" i Brösarps och Eljaröds sock-
nar av

KRISTIANSTADS LÄN

1. visn. L. n. handl.

under föreskrift, dels att understödstagare skall vara skyldig underkasta sig den granskning från Riksdagens revisorers sida rörande statsunderstödet användning, som Kungl. Maj:t kan komma att föreskriva, dels ock att vid sådana betongarbeten, som kunna ifrågakomma vid företaget, material av inhemsk tillverkning bör användas, då icke särskilda omständigheter till annat föranleda, beviljat *dels* ett *lån* av **fyratusentrehundrasextio (4.360)**

kronor att utgå från *statens avdikningslånefond*

och *dels* ett *statsbidrag* utan återbetalningsskyldighet av **fyratusenfyrhundra (4.400)**

kronor att utgå från *statens avdikningsanslag*,

ävensom fastställt en av **statens lantbruksingenjör L. Holmström**

vid syneförrättning år **1937** upprättad arbetsplan med därtill hörande kostnadsförslag,

här undertecknad....., som av vederbörande intressenter utsetts till styrelse *med* förtroende-

~~man~~ för företaget, *utprävar* med

Kungl. Lantbruksstyrelsen, å Kungl. Maj:ts och Kronans vägnar, avslutat följande kontrakt,

varigenom *vi* jag för egen del samt å vederbörande intressenters i företaget vägnar åtaga

och förbinda oss mig:

1:o) att utföra företaget i noggrann överensstämmelse med den av Kungl. Maj:t fastställda arbetsplanen med de eventuella ändringar däri, varom vederbörande myndighet må efter framställning besluta,

att fullborda arbetet till den 1 september 1939.,

att vid företagets utförande iakttaga de föreskrifter, som av Kungl. Maj:t eller Lantbruksstyrelsen må hava meddelats,

att bestrida vad utöver beviljade statsmedel kan erfordras för företagets fullbordande,

att gälda vederbörande förrättningsman tillkommande gottgörelse enligt taxa även i fråga om av Lantbruksstyrelsen beordrad avsyning av företaget,

att, när sådant av Lantbruksstyrelsen påfordras, förete behörigen verifierade räkenskaper över de med företaget förenade utgifterna ävensom att, därest det skulle visa sig, att torrläggningskostnad, varför statsmedel beviljats, beräknats till högre belopp än den verkliga kostnaden, efter föreskrift av Lantbruksstyrelsen vidkännas motsvarande minskning av lånet och statsbidraget,

att underhålla det utförda arbetet, intill dess sådan underhållsskyldighet kan varda andra i laga ordning ålagd eller vederbörande från underhållsskyldigheten befriats, samt

att vid arbetets utförande ävensom i fråga om underhållsskyldighetens fullgörande underkasta ¹⁹⁸⁸ mig Lantbruksstyrelsens inseende och kontroll;

2:o) att för tjänsteman, som av Lantbruksstyrelsen eller Väg- och Vattenbyggnadsstyrelsen förordnas att verkställa besiktning eller avsyning av arbetet eller inspektion av underhållsarbetet, tillhandahålla den för företaget fastställda arbetsplanen med därtill hörande handlingar och ritningar;

3:o) att i händelse avvikelse utan därtill i vederbörlig ordning erhållet tillstånd skett från den fastställda arbetsplanen, eller arbetet icke blivit fullbordat inom därför bestämd tid och Lantbruksstyrelsen ej heller meddelat anstånd med dess utförande, eller Kungl. Statskontoret skulle finna den säkerhet, som blivit ställd för till Statskontoret avgiven skuldförbindelse angående lånets återbetalning, icke vidare nöjaktig, och ny säkerhet, som av Statskontoret godkännes, icke varder inom bestämd tid avlämnad, eller den bestämda annuiteten icke varder i behörig tid erlagd, låta det ankomma på Kungl. Maj:t att inställa all vidare utbetalning av statsmedlen samt att återfordra vad därav uppburits, beträffande lånet dock endast därest icke beslut om detsammes återbetalning och fördelning blivit meddelat, att inom viss angiven tid på en gång eller efter hand inbetalas, lånemedlen till Statskontoret och bidragsmedlen till Lantbruksstyrelsen, ävensom att å sålunda lyftade och återburna medel erlägga fem procent årlig ränta från lyftningsdagen till dess återbetalning sker;

4:o) att ifråga om tid för lyftande av statsmedlen i mån av arbetets fortgång låta gälla vad Lantbruksstyrelsen därutinnan bestämmer, och skall, därest icke Kungl. Maj:t med avseende å särskilda förhållanden prövar skäligt annorlunda förordna, någon del av lånet innestå i Statskontoret och någon del av statsbidraget innestå i Lantbruksstyrelsen intill dess arbetet blivit vederbörligen avsynat och av Lantbruksstyrelsen godkänt;

5:o) att vid avslutandet av detta kontrakt för förvaring i Lantbruksstyrelsens arkiv till Styrelsen överlämna bestyrkt avskrift och kopia av de till den fastställda arbetsplanen hörande handlingar och ritningar, ävensom att, innan sista delen av statsmedlen lyftes, till Lantbruksstyrelsen överlämna fullständig beskrivning jämte ritning över sådan avvikelse från den fastställda planen, vartill vederbörligt tillstånd meddelats;

6:o) att bestrida eller gottgöra alla kostnader av vad beskaffenhet de vara må, som i följd av erhållet lån föranledas för Statskontoret och i följd av erhållet statsbidrag föranledas för Lantbruksstyrelsen;

7:o) att för fullgörande av detta kontrakt ävensom, därest mot kontraktet brytes, för återbäring av lyftade statsmedel jämte därå upplupen ränta, ställa sådan säkerhet, som av Lantbruksstyrelsen godkännes;

8:o) att till Statskontoret avgiva med behörig borgen eller annan säkerhet försedd skuldförbindelse angående lånets återbetalning; samt

9:o) att fullgöra de övriga åtaganden, som enligt gällande författningar i ämnet åligga mottagare av ifrågavarande statsmedel.

Härav äro två lika lydande exemplar upprättade, av vilka vardera kontrahenten tagit ett.

Christensson den *29 aug* 19*38*.

H. T. Aron

Att *Wassjörwärdaren Fredrik Larsson*
å *Christensson*

i bägges vår närvaro egenhändigt undertecknat förestående kontrakt, intyga:

Ragnar Larsson
Adress *Christensson*

Hilding Melander
Adress *Christensson*

Med stöd av Kungl. brevet den 17 juni
1938 antager Kungl. Lantbruksstyrelsen,
å Kungl. Maj:ts och Kronans vägnar, detta
kontrakt.

Stockholm den 21 september 1938.

På Kungl. Lantbruksstyrelsens vägnar

Wassjörwärdaren

Vederbörandes uppmärksamhet fästes å bestämmelserna i 13 kap. 17 § vattenlagen, vari stadgas att, därest det framtida underhållet försummas, Konungens Befallningshavande eller annan myndighet Konungen bestämmer äger själv bota bristen på den försumliges bekostnad.

17/6 38

Uppgift å de sökande av lån från Statens avdikningslånefond
till utförande av "Åkaröd Fiskabäcks dikningsföretag 1937" för
vilka lån tillstyrkes.

	Mantal	Register- nummer	Littera å kartan	by, hemman	Delägare
	<u>Kristianstad län.</u>				
	<u>Brösarps socken.</u>				
v	1/2	1 ¹	Ae	Åkaröd	Christinehofs fideikom- miss Arr: Anders Håkans- son
v	5/16	2 ⁵ ^{4/4}	Ab	Åkaröd	Einar Åstradsson
	<u>Eljaröds socken.</u>				
v	1/2	1 ¹	B	Fiskabäck	Christinehofs fideikom-
	1/2	2 ¹			miss Arr: Mårten Anders- son.

Kristianstad i jan. 1938.

Emart Lomström

Statens lantbruksingenjör.

v

1938 den 21 sept.

Uppgift jämlikt stadgandet i 1 §, 1 stycket, av lag om kronans
förmånerätt för avdikningslån den 14 juni 1929 (nr 164).

Företagets namn: "Åkaröd - Fiskabäcks dikningsföretag 1937" i Brös-
erps och Eljaröds socknar av Kristianstads län.

Lån 4.360 kronor från statens avdikningslånefond enligt Kungl.Maj:ns
beslut den 17 juni 1929.

Lånet har beviljats för nedanstående, i utredningen angående det-
samma upptagna fastigheter.

Socken, by och hemman	Mantal	Register- nummer	Ägare
<u>Brösarps socken.</u>			
Åkarödd	1/2	1	Christinehofs fideikommiss
"	5/16	2	
<u>Eljaröds socken.</u>			
Fiskabäck	1/2 gemensam	1	Christinehofs fideikommiss
"	1/2 Agovidd	2	

Stockholm den 21 september 1938.

På Kungl.Lantbruksstyrelsens vägnar

Albert Smith

420
38
Godk. 21/9 1938

DIARIE Nr 15624
K. LANTBRUKSSTYRELSEN
17 SEP. 1938

Bevis

Över verkställd avsyning av torrlägningsföretag.

Företagets namn: Åkaröd - Fiskabäcks dikningsföretag 1937 i Brösarps
och Eljaröds socknar av Kristianstads län.

Planen fastställd den 17 juni 1938.

Lån från statens avdikningsanslag 4.360 kronor.

Bidrag från statens avdikningsanslag 4.400 kronor.

Kontrakt om företagets utförande antaget av sökandena.

Fastställd arbetstid till den 1 september 1939.

Ordförande i företagets styrelse: godsförvaltaren Fredrik Larsson,
Christinehof pr Lövestad.

Vid av förste assistenten Lars Kullman verkställd avsyning
har företaget befunnits vara utfört i överensstämmelse med den fast-
ställda planen, och tillstyrker jag dess godkännande.

Kristianstad den 14 september 1938.

Lennart von Mecklin
statens lantbruksingenjör.

