

Fjärkulla Hököns dikningsföretag 1938.


Genom Kungl. Lantbrukstyrelsens
beslut denna dag fastställd till efter
rättelse vid arbetets utförande.
Stockholm den 2 oktober 1939.
På Kungl. Lantbrukstyrelsens vägnar:
Albert Smith.

Förslag
till dikning inom
Hökön och Fjärkulla

*Loshults socken, Kristianstads län
upprättat vid syneförrättning enligt vattenlagen
år 1938 av*


Amarskonstans
Statens lantbruksingenjör

Kungl. Lantbruksstyrelsen
Rittinmästare

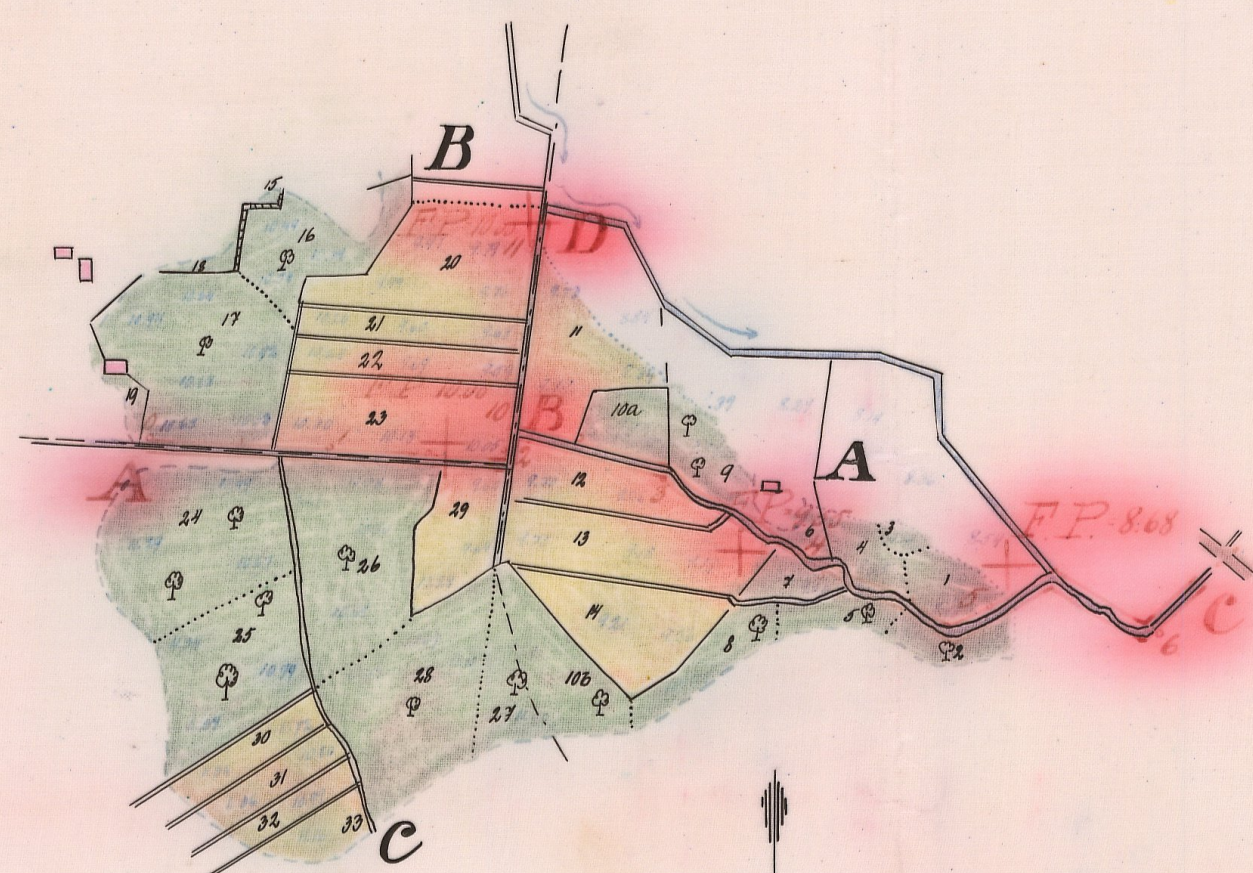


Registernummer.
Loshults socken.

A	Hökön	/17
B	Fjärkulla	/22
C	'	/9

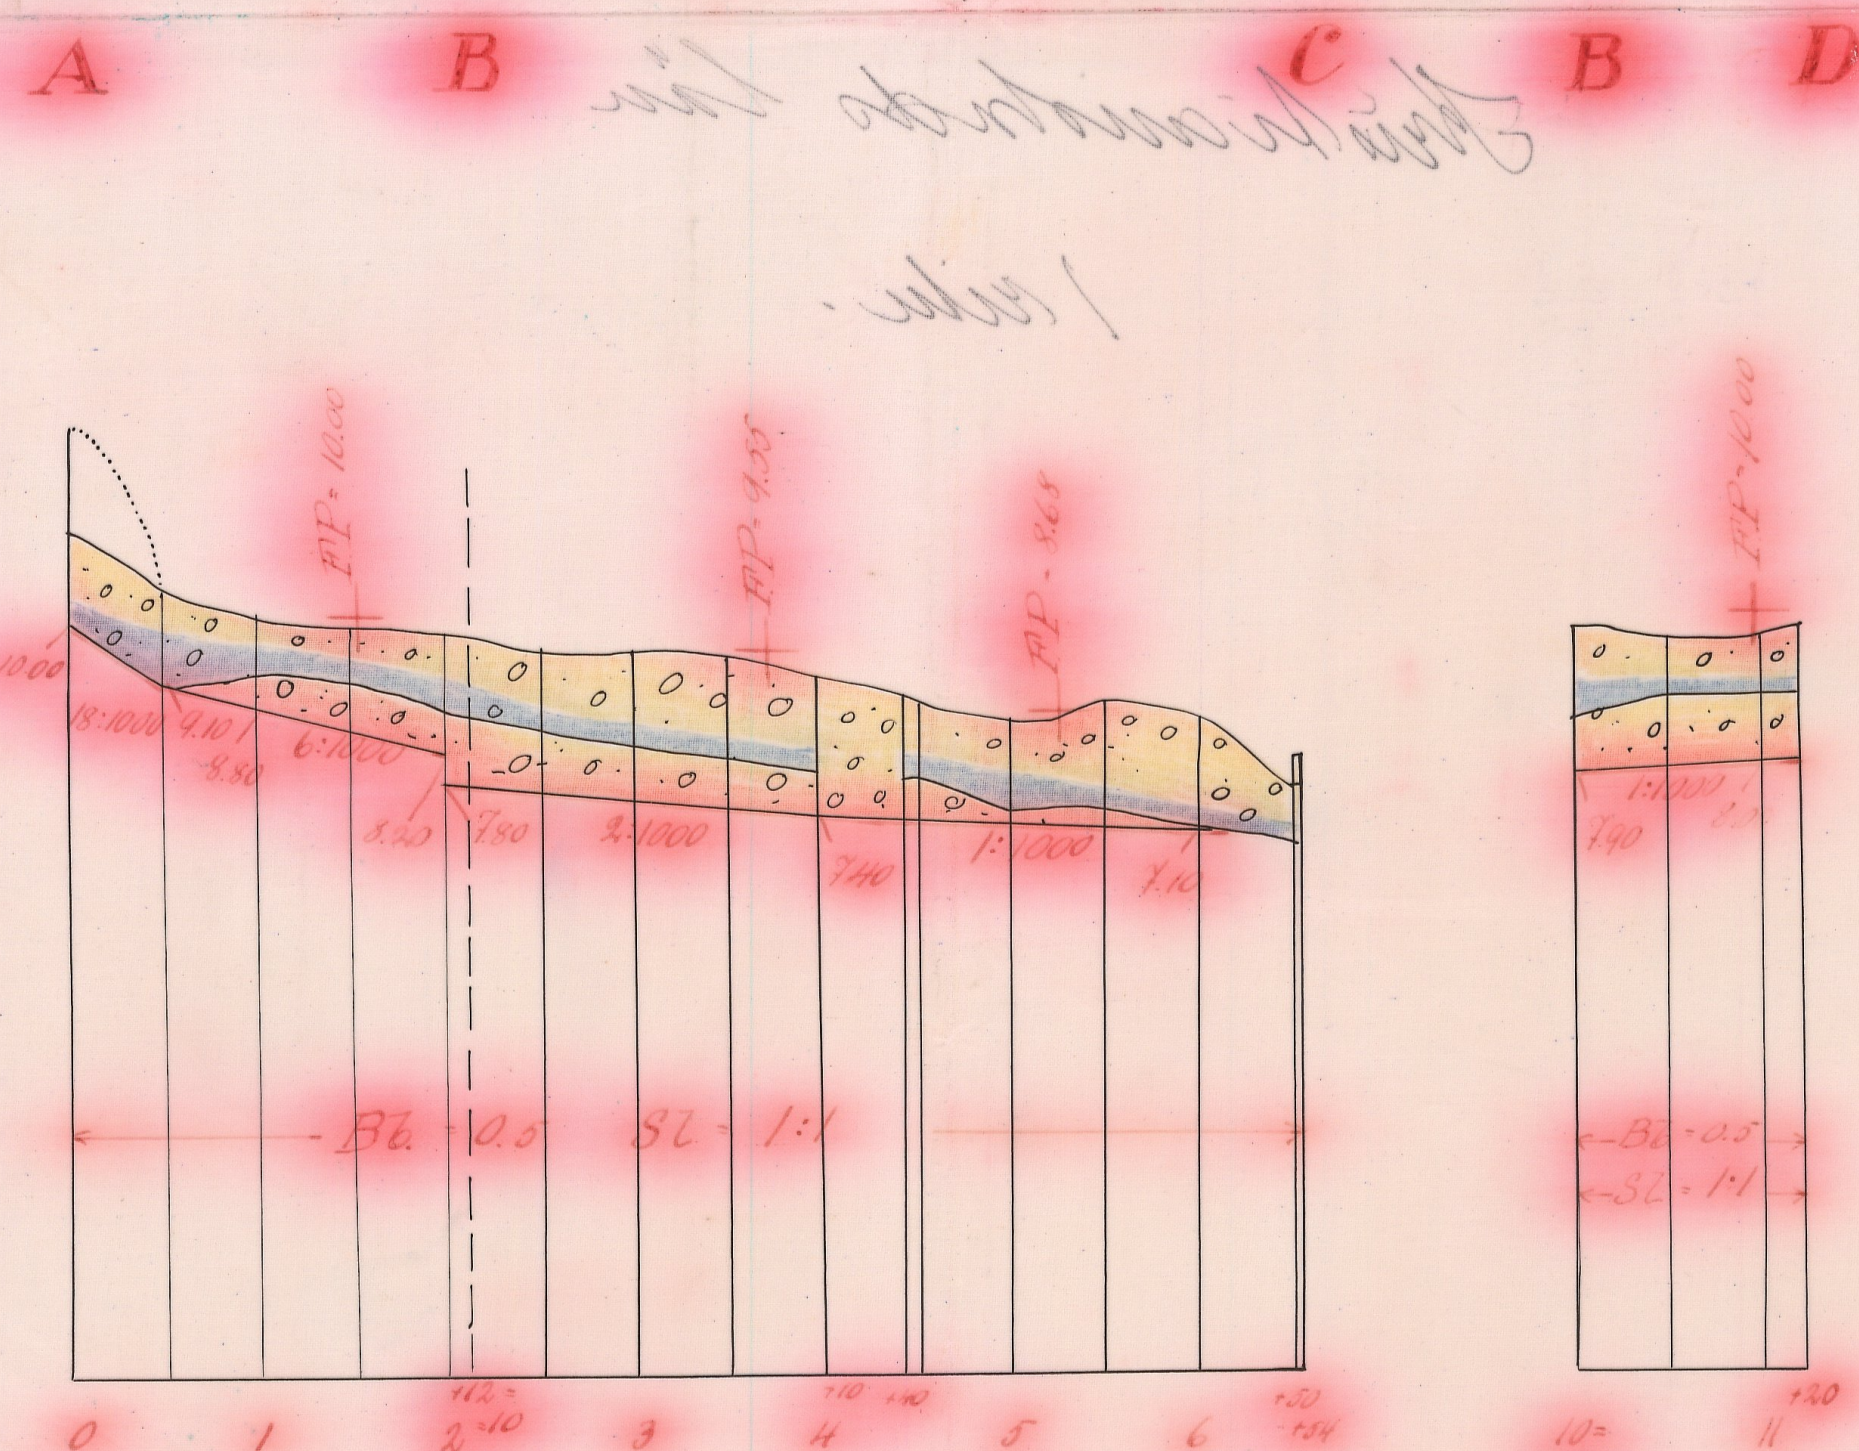

Längd skala: 1:4000.

 

Höjd- och sektions skala: 1:100.

Ar 930 Kristianstad / rits
L 1*0940


L 1*0940

24880

DIARIE Nr

K. LANTBRUKSSTYRELSEN

2 DEC. 1938

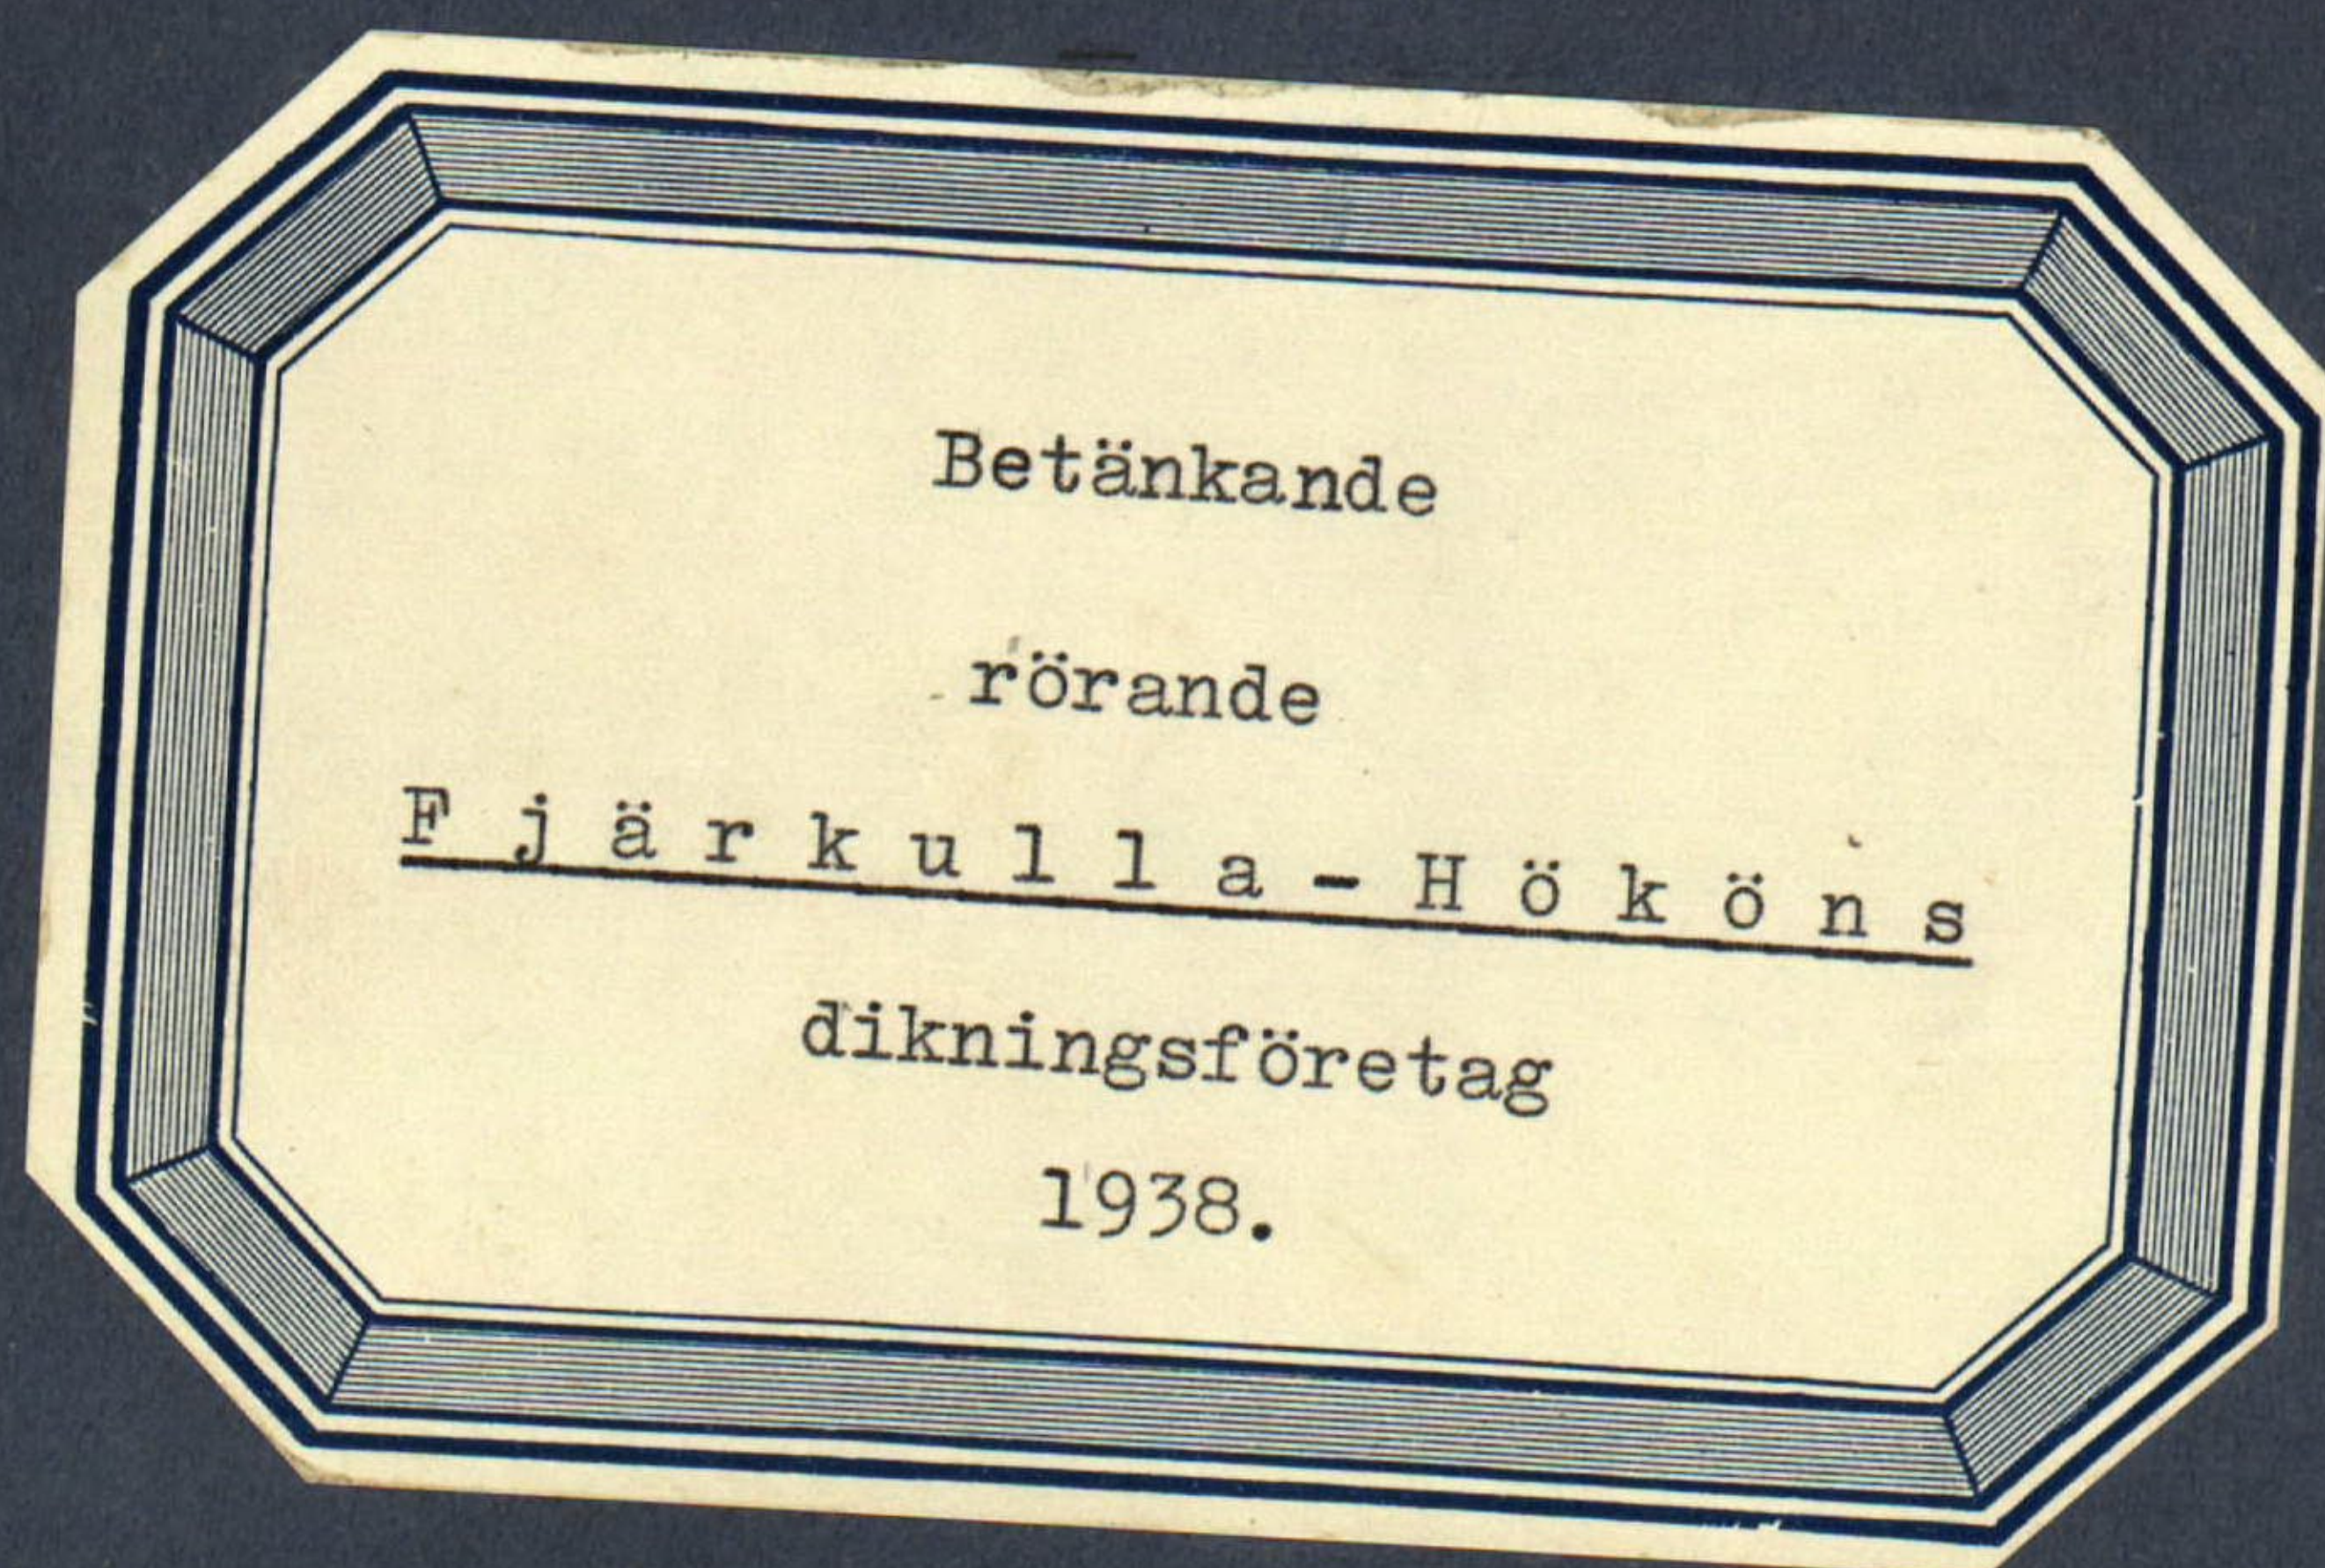


Notkrift.

Genom Kungl. Landbrukstyrehus
beslut denna dag fastställd till efter-
rättelse vid arbetets utförande.

Stockholm den 2 oktober 1939
På Kungl. Landbrukstyrehus vägnar:
Albert Smith.

ÖVERSIKTSKARTA.

Skala 1:100.000.

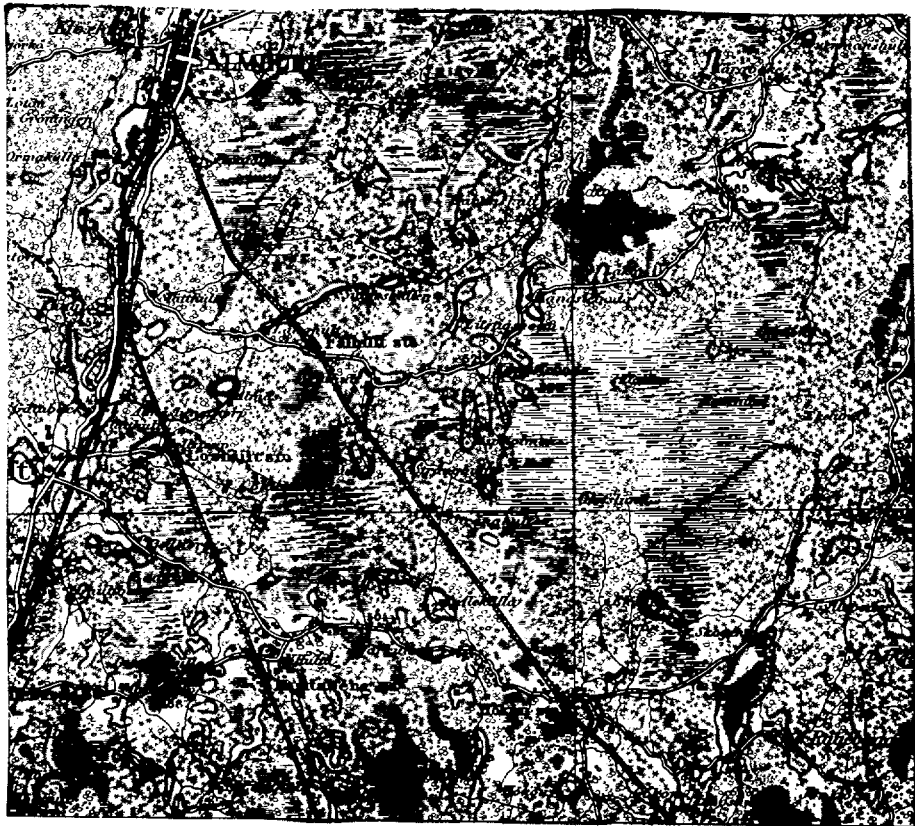

Avskrift.

Sedan delägarna i "Fjärkulla - Hököns

dikningsföretag 1938" som avser torrläggning av vattenskadade marker till Hökön och Fjärkulla i Loshults socken av Kristianstads län, förklarat sig vilja söka lån och anslag av allmänna medel till företagets utförande, får jag härmed därom avgiva följande av ritningar och förslag åtföljda

B e t ä n k a n d e.

Företagets ändamål.

Företaget avser bättre torrläggning av åker och ängsmark.

Belägenhet.

Avdikningsområdets belägenhet framgår av motstående översiktskarta där det markerats med röd färg.

Föregående rättslig utredning.

Företaget har föregåtts av syneförrättning enligt vattenlagen verkställd av undertecknad på förordnande av länsstyrelsen.

Mot syneförrättningen, som avslutades den 9 aug. 1938 har missnöje ej anmälts, vilket framgår av närslutna diariebevis, bil. C.

Låne- och anslagssökande.

I förening, bil. D, daterad 1 dec. 1938 hava delägarna överenskommit att gemensamt hos Kungl. Maj:t göra underdånig

ansökan om största möjliga lån och anslag av allmänna medel till företagets utförande.

Avdikningsområdets beskaffenhet.

Jordmånens beskaffenhet framgår av den till syneprotokollet fogade ägobeskrivningen.

Närvarande avdikning.

Området avvattnas för närvarande av mindre, öppna diken, vilkas dimensioner dock äro allt för små för att tillåta markernas rationella torrläggning för åker och äng.

Torrläggning.

Dikningsförslaget avser dessa öppna dikens nygravning och fördjupning i den utsträckning som bifogade plan- och profilritningar utvisa.

Areal, jordförbättring och kostnad.

Den i företaget ingående arealen och den genom dikningen möjliggjorda jordförbättringen finnes angiven i till syneprotokollet fogad hävdeförteckning och värderingslängd och utgör:

Åker	4.020 har
Äng	5.630 "
med ett förbättringsvärde av	3361.60 kr.

Själva dikningskostnaden finnes angiven i till syneprotokollet fogade kostnadsberäkningen samt i till detta betänkande fogat sammandrag, bil. A.

Samtliga kostnaden utgör för:

Dikningen	3300.00 kr.
Syneförrättningen	257.39
Betänkandet	<u>79.51</u>
Summa	<u>3636.90 kr.</u>

Deltagningskyldighet.

Denna är reglerad genom bestämmelserna i synemännens laga kraftvunna utlåtande.

Hinder mot företaget.

Enär syneförrättningen vunnit laga kraft finnes ej något hinder mot företagets utförande.

Liknande företag i orten.

Närmast belägna med statsmedel understödda liknande företag torde vara "Hököns dikningsföretag av år 1935".

Nu avhandlade företag har ej förut varit föremål för offentlig myndighets prövning.

Beräkning av lån och anslag.

Relativkostnaden för företaget utgör 1.08.

Den summa som således författningsenligt skall kunna utgå som bidrag från statens avdikningsanslag torde uppgå till 50 % av båtnaden eller 1680.80 kronor och lånet från statens avdikningslånefond till 1680.80 kronor.

Medräknas utredningskostnaderna överskjuter den beräknade kostnaden den beräknade båtnaden med omkring 8 %.

Den omständighet torde ej böra utgöra hinder för företagets understödjande med statsmedel, enär dess utförande är ett

oundgängligt villkor för ägarar beroende markers användning för jordbruksändamål.

Tillstyrkan.

Hänvisande till förestående utredning tillstyrker jag att till utförande av detta företag beviljas bidrag ur statens avdikningsanslag med 1680 kronor och lån ur statens avdikningslånefond med 1680 kronor.

Utförande.

Vid arbetenas utförande skall iakttagas vad i synemännens lagkraftvunna utlåtande bestämmes.

Arbetstid.

Till arbetenas utförande torde böra anslås en tidrymd av ett

år. Kristianstad i febr. 1939.

Lennart Holmström

Statens lantbruksingenjör.

Bilagor:

- A. Sammandrag av kostnaderna.
- B. Förteckning över fastigheter till vilka lån sökes.
- C. Diariebevis.
- D. Föreningshandling.
- E. Ett häfte synehandlingar.
- F. Ritningar i ett blad.

K O S T N A D S S A M M A N D R A G.

Dikningen			3020 ~~3300~~	x
Syreförrättningen	257	39		
Betänkandet	79	51	336	90
Summa			3356 ~~3636~~	90 ~~90~~

Kristianstad i febr. 1939.

Lennart Holmström

Statens lantbruksingenjör.

x) Minskningen vidtagen av Kungl. Lantbruksstyrelsen.

Vid arbetsplanens fastställande har kostnaden för företaget beräknats till 3356 kronor 90 öre.

Höckhult den 2 oktober 1939

På Kungl. Lantbruksstyrelsens vägnar:
Albert Smith.

Uppgift å de sökande av lån från statens avdikningälånefond
till utförande av "Fjätkulla Hököns dikningsföretag 1938"
för vilka lån tillstyrkes.

Hemmans- tal	Register- nummer	Littera & kartan	Socken by hemman	Delägare
			<u>Kristianstads län.</u>	
			<u>Loshults socken.</u>	
67/480	1 ¹⁷	A	Hökön	Hans Bengtsson
23/512	1 ⁹	C	Fjätkulla	Arvid Håkansson
15/1024	1 ²²	B	"	Gustav Jakobsson

Kristianstad i febr. 1939.

Lennart Holmström

Statens lantbruksingenjör.

Bil.C.

Att, såvitt framgår av härstädes fört vederbörligt diarium,
besvär icke inom laga tid anförts över en enligt uppgift den 9
augusti 1938 avslutad laga syneförrättning angående företag,
benämnt "Fjärkulla - Hököns dikningsföretag 1938" och avseende
torrläggning av marker till Hökön och Fjärkulla i Loshults soc-
ken, Kristianstads län; det varder härmed till bevis meddelat.
Stockholm i Söderbygdens vattendomsstols kansli den 20 jan.

1939.

Ex officio:

Gösta Masreliez.

Bil.D.

Undertecknade delägare i "Fjärkulla Hököns dikningsföretag
1938" överenskomma härmed att gemensamt hos Kungl. Maj:t göra un-
derdånig ansökan om största möjliga lån och anslag av allmänna
medel till företagets utförande och uppdraga vi åt företagets
styresman, att å våra vägnar underteckna alla härför erforderliga
handlingar och kontrakt samt att utkvittera och mot redovisnings-
skyldighet handhava oss beviljade statsmedel.

Fjärkulla i dec. 1938.

Gustav Jacobsson

Hans Bengtsson

Arvid Håkansson

Bevittnas:

H. Olsson

Torsten Magnusson

Hököns

Hököns.


Förestående avskrift av handlingar tillhörande
den av Kungl. Maj:t den 2/10 1939 fast-
ställda arbetsplanen vidimeras:

Lennart Lennartsson

L _____ 1*0940 24880

DIARIE Nr
K. LANTBRUKSSTYRELSEN
2 DEC. 1939

DIARIE Nr 5909
K. LANTBRUKSSTYRELSEN
22 MRS. 1939

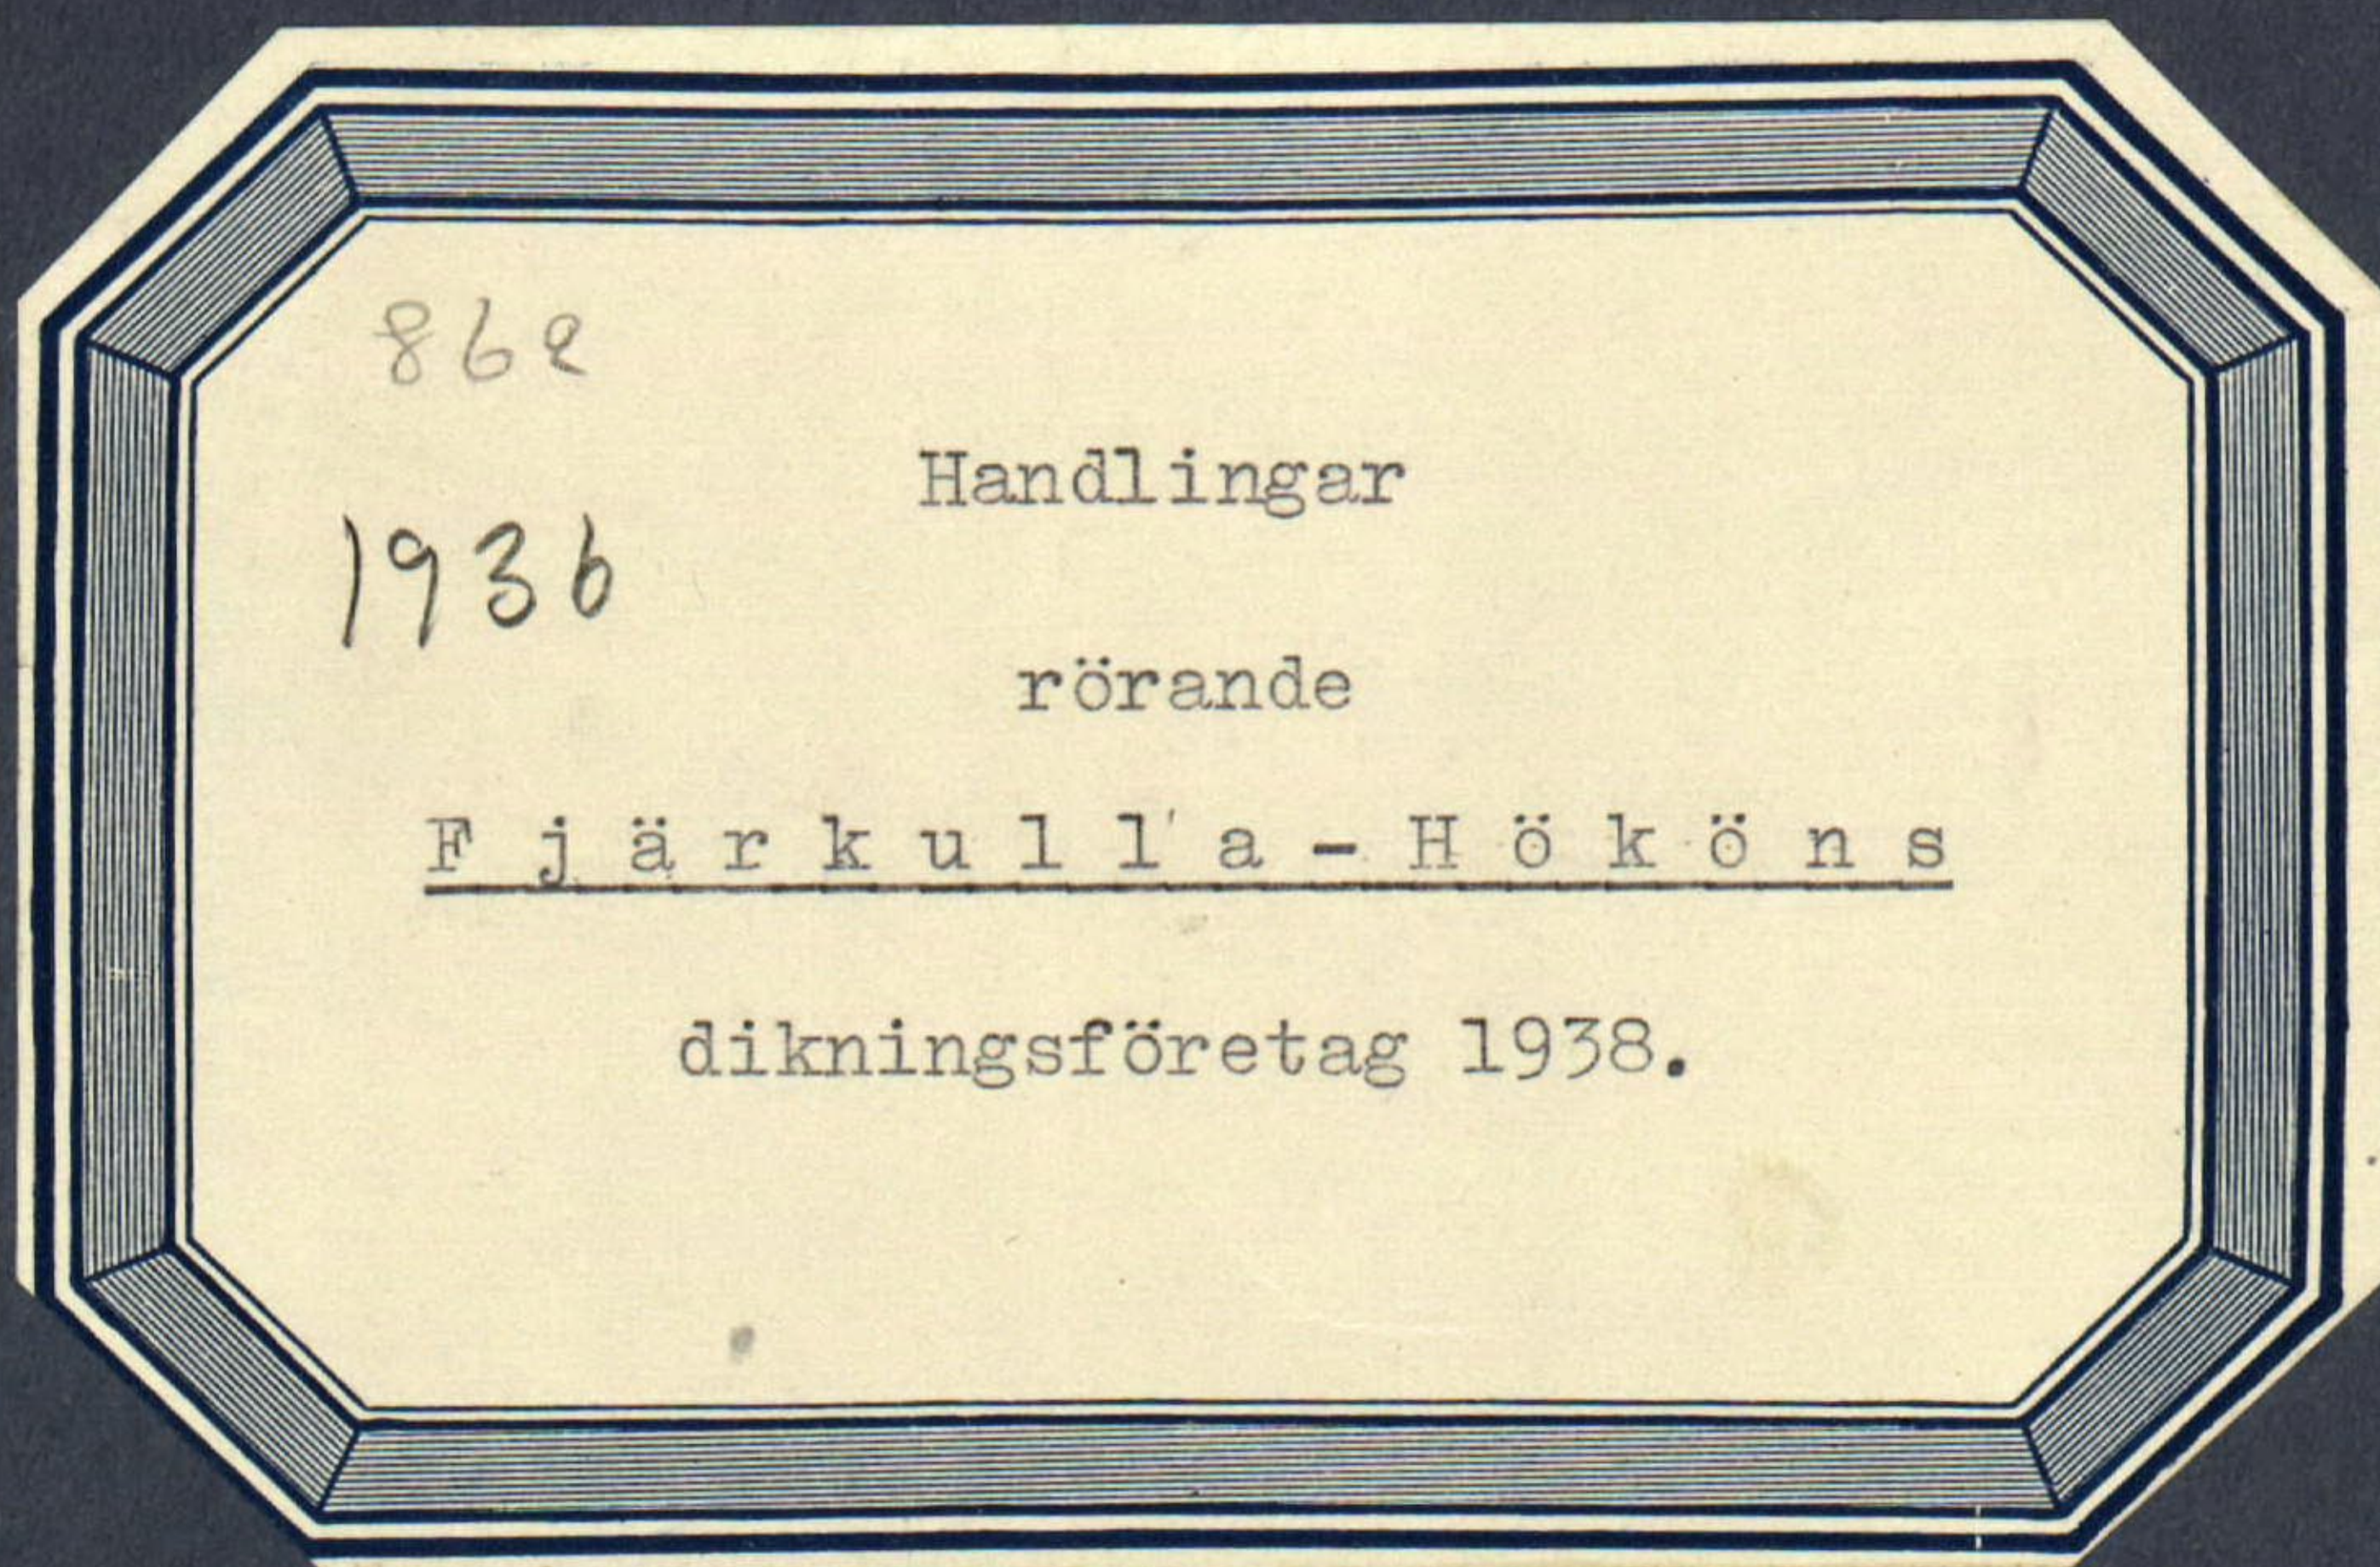

Avskrift.

Protokoll, hållet vid syneförrättning

enligt vattenlagen rörande dikning inom

Fjämkulla och Hökön i Loshults socken av

Kristianstads län.

År 1938 den 14 juli inställde sig undertecknad statens lantbruksingenjör hos lantbrukaren Gustaf Jakobsson i Fjämkulla för att på grund av länsstyrelsens förordnande verkställa syneförrättning enligt vattenlagen angående dikning inom Fjämkulla och Hökön i Loshults socken av Kristianstads län. Efter personliga kallelser hade till sammanträde infunnit sig:

Gustaf Jakobsson, Fjämkulla

Arvid Håkansson, "

Karl Bengtsson, Hökön

Såsom biträdande gode män: Carl E. Johnsson, Hökön, och Per Persson, Stora Hökön, vilka båda avlagt föreskriven ed.

§ 1.

Det för undertecknad förrättningsman utfärdade förordnande samt ansökan därom upplästes (bil.1.)

§ 2.

På därom framställd fråga yppades ej någon jävsanmärkning mot synemännen, ej heller visste sig dessa stå i jävsförhållande till sakägare.

§ 3.

Carl Bengtsson, Hökön, meddelade, att han sålt sin fastighet

till sin son Hans Bengtsson, vilken han representerade enligt följande fullmakt (se bil.2).

§ 4.

Sökanden yrkade anläggandet av avloppsdiken till sådant djup och dimensioner, att hans därav beroende mark kunde torrläggas till lagenligt djup för åker samt att kostnaderna skulle fördelas enligt lag.

§ 5.

Sökanden yrkade vidare att diken skulle göras öppna eller täckta beroende på vilket som vore mest ekonomiskt. Övriga saksägare förordade öppna diken. Karl Bengtsson meddelade därjämte, att de i företaget ingående till Hans Bengtsson hörande ägorna icke mera komme att odlas som åker utan användas till betes och skogsmark.

§ 6.

Förrättningsmannen kungjorde, att synemännen omedelbart efter sammanträdet komme att verkställa för ärendets vidare handläggning nödiga undersökningar och värderingar och att nytt sammanträde komme att hållas å samma lokal tisdagen den 9 aug. 1938 kl. 11 f.m. till vilket sammanträde inga andra kallelser än detta meddelande komme att utgivas.

§ 7.

Då intet vidare förekom upplästes dagens protokoll och slöts

sammanträdet.

Ort och tid som ovan.

Lennart Holmström

Statens lantbruksingenjör.

Per Persson

Carl R. Johnsson.

År 1938 den 9 augusti.

Denna dagsammanträde åter synemännen i Fjämkulla var-
vid följande sakägare infunno sig:

Hans Bengtsson, Hökön,

Gustaf Jakobsson, Fjämkulla

Arvid Hökansson, "

§ 8.

Förrättningsmannen framlade och förklarade det upprätta-
de dikningsförslaget samt uppläste hävdeförteckning, ägobeskriv-
ning och värderingslängd i sammandrag (bil.3) kostnadsberäk-
ning (bil.4) och kostnadsfördelningslängd (bil.5).

§ 9.

Synemännen avgävo sitt utlåtande (bil.6).

§ 10.

Det beslöts att företags styrelse skulle bestå av en
person. Hårtill valdes Gustaf Jakobsson, Fjämkulla pr Hökön;
och skulle till företaget hörande handlingar och ritningar

förvaras av Gustaf Jakobsson.

§ 11.

Räkning å förrättningskostnaderna bifogades protokollet
som bil. 7.

§ 12.

Då intet vidare förekom förklarades förrättningen avslutad
och upplästes dagens protokoll.

Ort och tid som ovan.

Lennart Holmström

Statens lantbruksingenjör.

Per Persson

Carl R. Johnsson.

Bil. 1.

Till Konungens Befallningshavande i Kristianstads län.

Härmed anhålles vördsamt om förordnande för behörig förrätt-
ningsman att verkställa syneförrättning enligt vattenlagen i och
för torrläggning av vattensjuka marker inom 15/1024 mtl. Hökön
inom Loshults socken och Kristianstads län.

Hökön den 11 april 1935.

Gustav Jakobsson, Hökön.

R e s o l u t i o n .

Jämlikt 10 kap. 33 § vattenlagen förordnar länsstyrelsen
statens lantbruksingenjör Lennart Holmström att i enlighet med
föreskrifterna i ovan åberopade lag, därest laga hinder ej möter
verkställa den uti bilagda ansökan påkallade förrättning; skolan-
de sökanden tillställa förrättningsmannen detta förordnande.

Kristianstads landskansli den 27 jan. 1936.

På länsstyrelsens vägnar:

Gösta Ek.

Allan Rietz.

Bil. 2.

Fullmakt för Carl Bengtsson i Hökön att vid sammanträde
inför lantbruksingenjör L. Holmström hos Gustaf Jakobsson i
Fjämkulla den 14 juli 1938 föra min talan och bevaka mina in-
tressen.

Hökön den 14/7 1938.

Hans Bengtsson.

Bevittnas:

Nils Palm

Edla Nilsson.

Hemmanstal	Registernummer	Littera å kartan	Socken, by och hemman	Delägares namn, hemvist m. m. samt ägobeskrivning	Ägofigurans nummer
1	2	3	4	5	6
67/480	17	A	Loshults socken	Hans Bengtsson äng, mylla på grus och sand "<	

A r e a l								Nuvarande värde			Blivande värde			Förbättringsvärde		
Åker		Äng och odlingsmark		Annan duglig mark		Impediment och högl. mark		pr har	pr ägofigur		pr har	pr ägofigur		pr har	pr ägofigur	
Har	ar	Har	ar	Har	ar	Har	ar	Kr.	Kr.	öre	Kr.	kr.	öre	kr.	kr.	öre
7		8		9		10		11	12		13	14		15	16	
		0 17.0						80	13	60	³²⁰ ~~400~~	54	40	240	40	80
		0 13.5						120	16	20	³²⁰ ~~400~~	43	20	200	27	-
		0 03.5						200	7	-	400	14	-	200	7	-
		0 13.5						80	10	80	³²⁰ ~~400~~	43	20	240	32	40
		0 11.0						80	8	80	³²⁰ ~~400~~	35	20	240	26	40
		0 05.5						~~160~~	8	80	³⁶⁰ ~~400~~	19	80	200	11	-
		0 11.0						~~160~~	17	60	³⁶⁰ ~~400~~	39	60	200	22	-
		0 17.5						380	66	50	400	70	-	20	3	50
		0 19.5						360	70	20	400	78	-	40	7	80
		0 16.5						300	49	50	600	99	-	300	49	50
		0 32.0						360	115	20	400	128	-	40	12	80
0 37.5								240	90	-	600	225	-	360	135	-
0 31.5								180	56	70	600	189	-	420	132	30
0 50.5								180	90	90	600	303	-	420	212	10
0 40.5								180	72	90	600	243	-	420	170	10
1 60.0	1 60.5								694	70		1584	40		889	70
		0 01.5						360	5	40	400	6	-	40	-	60
		0 32.0						180	57	60	600	192	-	420	134	40
		0 75.0						180	135	-	600	450	-	420	315	-
		0 04.0						360	14	40	400	16	-	40	1	60
		0 07.0						360	25	20	400	28	-	40	2	80
0 55.0								200	110	-	1000	550	-	800	440	-
0 21.5								200	43	-	1000	215	-	800	172	-
0 23.5								200	47	-	1000	235	-	800	188	-
0 55.0								300	165	-	1000	550	-	700	885	-
1 55.0	1 19.5								602	60		2242	-		1639	40

Hemmanstal	Registreringsnummer	Littera å kartan	Socken, by och hemman	Delägares namn, hemvist m. m. samt ägobeskrivning	Ägofigurans nummer
1	2	3	4	5	6
23/512	19	C	Tjärskullea	Arvid Håkansson	
				Äng, myrke på grus och sand	24
				" " "	25
				" " "	26
				" " "	27
				" " "	28
				Äker " "	29
				" " "	30
				" " "	31
				" " "	32
				" " "	33
				<u>Summa</u>	

A r e a l								Nuvarande värde			Blivande värde			Förbättringsvärde			
Åker		Äng och odlingsmark		Annan duglig mark		Impediment och högl. mark		pr har	pr ägofigur		pr har	pr ägofigur		pr har	pr ägofigur		
Har	ar	Har	ar	Har	ar	Har	ar	Kr.	Kr.	öre	Kr.	kr.	öre	kr.	kr.	öre	
7		8		9		10		11		12		13		14		15	
			0 72.5					160	116	-	400	290	-	240	174	-	
			0 55.0					280	154	-	400	220	-	120	66	-	
			0 70.5					120	84	60	400	282	-	280	197	40	
			0 16.5					360	59	40	400	66	-	40	6	60	
			0 68.5					320	219	20	400	274	-	80	54	80	
0 29.5								300	88	50	1000	295	-	700	206	50	
0 16.5								560	92	40	800	182	-	240	79	60	
0 16.0								560	89	60	800	128	-	240	88	40	
0 11.5								560	64	40	800	92	-	240	27	60	
0 13.5								640	86	40	800	108	-	160	21	60	
0 87.0		2 83.0							1054	50		1887	-		832	50	

Hemmanstal	Registreringsnummer	Littera å kartan	<u>Socken</u> , by och hemman	Delägares namn, hemvist m. m. samt ägobeskrivning	Ägofigurans nummer
1	2	3	4	5	6
67/480	17	A	<u>Sammandrag</u> <u>Loshults socken</u> Störköv	Hans Bengtsson	
17/1024	22	B	Djörkulla	Gustav Jakobsson	
23/512	19	C	"	Arvid Håkansson	
				<u>Summa</u>	
1/2 3					

A r e a l								Nuvarande värde			Blivande värde			Förbättringsvärde			
Åker		Äng och odlingsmark		Annan duglig mark		Impediment och högl. mark		pr har	pr ägofigur		pr har	pr ägofigur		pr har	pr ägofigur		
Har	ar	Har	ar	Har	ar	Har	ar	Kr.	Kr.	öre	Kr.	kr.	öre	kr.	kr.	öre	
7		8		9		10		11		12		13		14		15	
160.0 ✓		160.5 ✓						694		70		1584		40		889	
155.0 ✓		119.5 ✓						602		60		2242		-		1639	
087.0 ✓		283.0 ✓						1054		50		1887		-		832	
402.0 ✓		563.0 ✓						2351		80		5713		40		3361	
Tjörkulla den 9 aug. 1938 Lennart Holmström Hälsar beaktat kringgenjör Per Persson Carl E. Jönsson																	

Hemmanstal	Registernummer	Littera å kartan	Söcken, by och hemman	Delägares namn, hänvist m. m. samt ägobeskrivning	Ägofigurs nummer
1	2	3	4	5	6

Pil. H.

5

Fjästkulla den 9 aug. 1938.
Lennart Holmström
Statenslantbruksingenjör.

	1	2	3	4	5	6	7

Kostnad för delningslängd för "Fjörkulla-
Härens delningsförelägg 1938"

Hemmanstal	Reg. nummer	Lånen nr	Lånen, typ, hemman	Gästgärd	Förbruk		Förbruksgodt		Förbruksgodt		Förbruksgodt	
					kr.	ö.	kr.	ö.	kr.	ö.	kr.	ö.
67/480	17	A	Köpenhaus Bengtsson		889	70	26.467	873	41	68	13	
15/1024	22	B	Förbruker Gustaf Jakobsson	S.	1639	40	48.768	1609	34	125	52	
23/512	9	C	" Ulfrik Eriksson		832	50	24.765	817	25	63	74	
			Summa		3361	60	100.000	3300	-	257	39	

Fjörkulla den 9 aug. 1938
 Leumart Helmerström
 Skolas Lärarskoleinspektor
 Per Persson. Carl E. Jansson

UTLÅTANDE

avgivet vid synförrättning enligt vattenlagen angående torrläggning av mark till Hukön och Fjäskulla i Lohults socken av Kristianstads län.

1.9. Företaget, som avser torrläggning av åker och äng, är enligt synsmännens förmenande att hänföra till dikning. Mot företagets utförande på sätt i detta utlåtande närmare angives finnes enligt synsmännens förmenande ej något lege hinder.

2.9. Sökande till företaget är Gustaf Jakobson för Fjäskulla 1²².

Företagets utsträckning är beroende av sökandens yrkanden och förefintliga fallförhållanden och omfattar synförrättningen i anledning härav de dikesträckor, som å hithörande plankarta är utmärkt med röda linjer och bokstäverna A-B-C och D-D.

3.9. Den vattenackadade mark, som av företaget tillskyndas bätnad är omfattad å hithörande plankarta. Såsom betalningsskyldig till företaget anses all mark, vars torrläggning till 1.2 meters djup är beroende av dikningen och som genom denna vinner möjlighet till förbättrad torrläggning d.v.s. all mark, belägen under en kurav, uppvägd till 1.2 meters höjd över vanligt medelvattenstånd i diket med tillägg för behöfvlig höjdskillnad mellan detta vattenstånd och eventuella täckdikessögar samt för fall åt sidorna mot diket räknat, vilket fall beräknas lika med markytans, dock ej överstigande 1.5:1000.

4.9. Den i föreliggande fall uppkommande bätnaden består i höjning av jordens alstringsförmåga.

Enär jordägarnas deltagnings skyldighet i företaget är beroende av den värdeförändring, som tillskyndas jorden genom företagets utförande, har denna värdeförändring måst utrönas. För detta ändamål hava aynemännen åsatt varje ågofigur ett värde, som i kronor uttrycker jordens värde efter företagets utförande.

Vid denna värdering har hänsyn tagits till jordens naturliga beskaffenhet såväl till matjord som alv samt till dess belägenhet men ej till jordens mer eller mindre goda brukning och därav uppkommande större eller mindre växtkraft.

Jordens värde före företagets utförande anse aynemännen vara i det stora hela en produkt av dess värde i fullt torrlagt skick och den större eller mindre grad av försumpning jorden lider av.

Jord, som ligger i jämnhöjd med eller under den försumpande vattenytan, har grad 0.0; anses sålunda för närvarande sakna värde.

Jord, som ligger i jämnhöjd med eller högre än kurvan för den vattenkadade marken, har grad 1.0; d.v.s. dess värde före och efter företagets utförande sammanfalla.

Höjdskillnaden mellan den försumpande vattenytan och kurvan delas i tio höjdgrader med emellan lika höjdskillnad. Varje ågofigurernas höjdläge motsvaras alltså av en viss försumpningsgrad. Denna är uträknad för varje figurs medelhöjd. Genom reduktion av ågofigurernas blivande värde med denna för varje ågofigur uträknade grad erhålles ågofigurens nuvarande värde. Skillnaden mellan dessa två värden motsvarar den genom företagets utförande uppkommande förbättringen. Denna är uträknad för varje ågolott

och återfinnes i värderingslängdens kolumner 15 och 16.

510. För att den beräknade jordförbättringen skall kunna ernås måste dikningsarbetet verkställas i full övrigensstämmelse med förslaget som är upprättat med hänsyn tagen till framrinnande vattenmängd, markens lutningsförhållanden, dikningsarbetenas ändamål m.m.

Nederbördsområdet är icke av den storlek, att det inverkar skändligt på de dike dimensionslönerna, som av praktiska skäl föreslagits, nämligen en bottenbredd av 0.5 meter, sidolutning av 1:1 samt för torrläggningen behövt djup, som närmare framgår av profilritningarna.

För övrigt hänvisas till plan-, profil- och sektionsritningarna samt till kostnadsförslaget.

610. Byggnader förekomma ej.

710. Några ersättningar skola ej utgå.

810. Torrläggningens omfälligheten skall utgöra en avdelning och till grund för fördelning av samtliga med företaget förenade kostnader av vad slag de vara må skall läggas de båtnadsvärden, som finnas angivna i värderingslängdens kolumner 15 och 16. I kostnadsfördelningslängden finnes med iakttagande härav angivet varje fastighets deltagande skyldighet i förbättringsvärde och procenttal samt den kostnad, som i enlighet med det upprättade kostnadsförslaget tilligger varje fastighet.

910. Företaget skall benämnas "Rindö-Sjöns dikningsföretag 1938".

De angelägenheter skola hanthävas av en arbetsstyrelse, som väljes på allmänt sammanträde med sakägarna enligt föreskrifterna i vattenlagens kap. 7:64.

Arbetsstyrelsens åliggande äro:

att jämlikt föreskrifterna i vattenlagens kap. 7:62 anmäla styrelseval hos länsstyrelsen;

att å offentlig auktion eller genom införande av anbud försälja arbetet på förmåligaste sätt samt till entreprenör, som kan av statens lantbruksingeför i länet godkännas;

att själv eller genom tillhållande av sakkunnig person övervaka arbetets utförande i full överensstämmelse med det upprättade förslaget;

att verkställa behöfliga utdebitoringar och fördelningar av kostnaderna;

att föra räkenskaper över arbetet och årligen redovisa dessa för delägarna;

att genom kringad kallelselista, å vilken kallade delägare teckna sina namn, eller på annat i vattenlagens kap. 7:64 fastställt sätt, senast åtta dagar i förväg, vid behov, dock minst en gång årligen kalla delägarna till sammanträde för gemensamma angelägenheters öfryttande;

att ombesörja åkennas vidmakthållande och upprrensning å årtid då växande gräs åkrav minst tager skada, samt

att i öfrigt vidtaga alla åtgärder, som kunna befrämja arbetets verkställande och vidmakthållande.

1919. Beträffande arbetet för öfrigt stadga synendömmen:

att innan arbetet påbörjas skall

- 1) denna synförrättning hava vunnit laga kraft;
- 2) länsstyrelsen hava underrättats om styrelseval;

att arbetet skall vara fullbordat inom utgången av år 1939;

att arbetet skall utföras i full överensstämmelse med det upprättade förslaget, dock att mindre ändringar, som under arbetets utförande kunna visa sig lämpliga beträffande dikeans läge och annat, som ej inverkar menligt på terrällgningens djup och avrinnningen och varom berörda sälligare äro eniga, må efter hörande av statens lantbruksingenjör och efter hans skriftliga medgivande företagas;

att den från öppen kanal uppkastade dikesjorden ej må förläggas närmare kanalanten än 1 meter eller med starkare sidolutning än 1:1;

att kanalvallarna skola genomgrävas för vattnets genomsläppande överallt, där öppet dike tillstötter eller ytvatten har behögenhet att samlas;

att den som åtagit sig arbetet, ej må erhålla slutlikvid förrän arbetet i sin helhet godkännts av statens lantbruksingenjör eller den han i sitt ställe sätter.

11:o. Räkning av dikeans skall ske årligen och så ofta behov därav förefinnes. Skadas dikeslänt genom kreaturs tramp skall den återställas i förslagsenligt skick av kreaturens ägare eller på dennes bekostnad.

12:o. Kostnaderna för denna synförrättning skall vid förrättningens avslutande av sökanden förskötteras, men gäldas av samtliga sakkägare på sätt i detta utlåtande närmare anges om företaget kommer till utförande.

13:o. Är någon missnöjd med åtgärd eller beslut under denna synförrättning eller med detta synsmännens utlåtande ingive inom sextio

dagur från den dag förrättningen förklarats avslutad sina till
Söderbygdens vattendomstol i Sockholm ställda besvär. I besvären
skola fullständigt upptagas klagandens alla påståenden och skallen
därför och skola vid besvären fogas de handlingar, klaganden
vill åberopa till stöd för ändringssökandet. Besvären skola in-
givas i tre exemplar.

Fjämkulla den 9 aug. 1938.

Lennart Holmström

Statens lantbruksingenjör.

Per Persson

Carl R. Johnsson.

Avskrift.

R Ä K N I N G.

Kristianstad den 28 febr. 1939.

Fjärkulla - Hököns dikningsföretag 1938
till statens lantbruksingenjör L. Holmström

Debet

1939	Betänkande	21:-
	Översiktskartor, 2 st.	8:-
	Vävkopia av ritningarna	21:91
	Avskrift av handlingar	17:60
	Ansökningshandlingar och exp.	6:-
	Diariebevis med kom. förvode	2:50
	Inbindning, två band	<u>2:50</u>
	Summa kronor	79:51

Den med denna räkning ej åtnöjes äger anställa klander
därå genom stämning till Kristianstads rådhusrätt inom tre
månader från den 1 mars 1939.

Lennart Holmström

Vidimeras:

Ernst von Sivers

ARVODESRÄKNING

Bil. 7.

för laga syneförrättning angående *Fjärrkulla - Håhåus diknings-*
förelag 1938

i *Loshults* socken och *Kristi. auktads*

län,

upprättad enligt nedanstående §§ i lantbruksingenjörstaxan av den 27 juni 1930.

År och månad	Dag	A r b e t e	An- tal	å kr.	Kr.	öre	Kr.	öre
1	2	3	4	5	6		7	
		Kallelser och kungörelser, § 5, ...	5	0,50			2	50
		Ägomätning: i skala 1: 4000, §§ 6—10						
		a) för mätningens områdes gränser enl. tariff I,						
		1) i åker, raklinje		1,50				
		krokinje	<i>0.8</i>	3,00		<i>90</i>		
		i annan mark, raklinje		3,00				
		krokinje	<i>1.2</i>	6,00		<i>7 20</i>		
		2) för strandsträckor utefter sjö o. vattendrag med bredd över 15 m.						
		i åker, raklinje		3,00				
		krokinje		5,00				
		i annan mark, raklinje		5,00				
		krokinje		11,00				
		3) för strandsträckor utefter mindre vattendrag, bredd 10—15 meter						
		i åker, raklinje		1,00				
		krokinje		2,00				
		i annan mark, raklinje		2,00				
		krokinje		5,00				
		b) för mätningens områdes olika ägoslag, ägofigurer och areal enligt tariff II.						
		åker, medelareal <i>3</i> ar	<i>13</i>	<i>0.24</i>		<i>3 12</i>		
		 har	<i>4.02</i>	<i>0.78</i>		<i>3 18</i>		
		äng och odlingsmark medelareal <i>26</i> ar	<i>21</i>	<i>0.18</i>		<i>3 78</i>		
		 har	<i>5.63</i>	<i>0.58</i>		<i>3 26</i>		
		annan mark och impediment, medelareal						
		 ar						
		 har						
		Tillägg för mätning i skala 1:						
		c) för vattenavlopp enl. tariff III med en medelbredd av						
		> 15						
		< 10						
		i åker o. d., raklinje						
		krokinje						
		i annan mark, raklinje						
		krokinje						
		d) för textning, skala o. d., 1:sta						
		regalarket						
		bladet						
		övriga						
		regalark						
		blad						
		st.						
		Överföres						
							25	39
							27	89

1	2	3	4	5	6	7
1937 20/11 - 2/11		Överfört				27 89
Avvägning.						
a)	avvägning, längdmätning o. d., § 46 mom. 4	dagar	1	12,00	12 -	
b)	ytavvägning, § 11, mom. 1, tariff IV					
	i öppen mark, medelantal	punkter pr har	har	402 0.50	2 01	
	avvägda punkter		st.	33 0.03	99	
	i annan mark, medelantal	punkter pr har	"	563 1.-	563	
	avvägda punkter		"	40 0.06	240	
c)	begränsningskurva, § 11, mom. 2:					
	i öppen mark	km.	0.3	2,00	60	
	i annan mark	"	1.2	5,00	6 -	29 65
Arealuträkning, § 13, tariff V, medelareal						
	28 ar,	st.	74	0.05	170	
		har	9.65	0.10	96	2 66
Ägobeskrivning, § 14, ägofigurer						
		st.		0,04		1 50
Markvärdering:						
a)	uppskattning och värdering, § 46, mom. 5	dagar		12,00		
b)	gradtabell eller kurva, § 16, mom. 1:					
	för första kilometern av avlopps längd	km.			4 -	
	för övriga kilometer	st.		1,50		
c)	uträkning därmed av värde pr ytenhet, § 16, mom. 2, värdetal	"	68	0,06	408	
d)	uträkning av förbättring eller försämring, § 17, ägofigurer	"	34	0,12	408	12 16
Längdprofil, § 19 längdskala 1:						
	4000					
a)	uppritning enl. tariff VI, 1) endast markyta	km.				
	2) befintligt avlopp ell. vall	"	0.77	3.50		2 69
Tvärsektioner §§ 21 och 22 i skala 1: 100,						
	vid uppritning av endast befintlig eller ny sektion	st.				
		"				
	vid uppritning av såväl befintlig som ny sektion	"	14	0.25		3 50
		"				
		"				
		"	1	3,00		3 -
Antal profil- och sektionsritningar						
Hydrografisk utredning, §§ 23 och 48, grundbelopp						
	för vattenområdets areal	km. ²		0,02	2 -	
	dagar			12,00		
Dimensionsberäkning, § 24						
a)	för öppet avlopp, utan särskild beräkning	km.		3,50		3 50
	tillägg för särskild beräkning av dimensionerna	"		1,00		
	" våta sektionsarean vid h. v. y. 0,50 kr. pr m. ²	"				
	nämligen	m. ² sektion på				
	" " "	"				
	" " "	"				
	" " "	"				
b)	täckt ledning, 1) inre diameter intill 20 cm.	"		6,00		
	2) " " över 20 "	"		10,00		
Inritning å kartan av avlopp och vallar, § 26 grundbelopp						
	tillägg för varje cm. verkligt mått å kartan	cm.	19	0,08	1 57	1 57
Överföres						88 10

1	2	3	4	5	6	7
		Överfört				88 10
		Arbetsbeskrivning, § 27, 1:a sidan			3 —	
		tillägg för övriga sidor st.		2,00		
		Kostnadsberäkning, § 28, a) nyanläggning km.		2,50		
		därjämte 25 öre pr m ² av våta sektionensarean vid h. v. y.				
		nämligen m ² sektion på			4 —	
		b) vid förändring av befintligt avlopp		4,00		
		därjämte 50 öre pr m ² av våta sektionensarean vid h. v. y.				
		nämligen m ² sektion på				
		c) av kostnadsförslagets slutsumma 0,1 0/0 (broar och vallar inberäknade)			3 30	7 30
		Förslag till invallning, § 29				
		a) Konstruktion och dimensionering av vallar			6 —	
		b) Inläggning av vallkrön km.		0,50		
		c) Uppritning av tvärsektioner st.		0,25		
		d) Kostnadsberäkning km.		3,00		
		§ 46 Förslag till pumpstation dagar		12,00		
		Förslag till bro- och trumbyggnad, §§ 33—35 och 38				
		Dimensionsberäkning		8,00		
		Ritarbete				
		för särskilt konstruerat landfäste st.		4,00		
		Kostnadsberäkning				
		för särskilt konstruerade landfästen st.		4,00		
		Grundförstärkning m ²		0,10		
		Antal särskilda ritningar		3,00		
		Införande av höjdsiffror å plankartan, § 39		0,01		
		Översiktskarta, § 41				
		Ersättningslängd, § 42, grundbelopp			1 50	
		antal ersättningar st.		0,25		
		Kostnadsfördelning, § 43, grundbelopp			2 —	
		antal fastigheter st.	3	0,30	90	
		tillägg för fastigheter i olika avdelningar		0,20		2 90
14/7, 11/8		Utlåtande och betänkande, § 45 sid.	6	3,00		18 —
		Sammanträden o. upprättande av protokoll, § 46 mom. 1, dagar	2	12,00		24 —
		Särskild utredning, § 46, mom. 2 dagar		12,00		
1/8		Utredning å länets lantmäterikontor rörande fastighetsgränser, jordregisternummer o. d., § 46, mom. 15 dagar	4	12,00		3 —
		Förslag enl. § 46 mom. 15, brunn		12,00		
		utlopp för täckt ledning		12,00		
		slamficka		12,00		
		Lösen för:				
		Kopia av plankartan, § 51				14 3 30
		regalarket			7 —	
		1) 1:sta bladet				
		övriga regalark st.				
		blad				
		2) efter kartans skala och ägofigurernas medelareal, tariff VII,			2 38	
		skalan 1: 4000, medelareal 28 ar ägofigurer st.	34 0.07		1 35	
		har	9.65 0.14			
		Överföres			10 73	

1	2	3	4	5	6	7
		Överfört			10 73	
		höjning för handkopia å ritpapper, 25 0/0			93	
		3) insättning av höjdlägestal st.	73	0,02	1 46	
		" " kanaler och diken, grundbelopp			1 75	
		tillägg för varje cm. verkligt mått å kartan, cm.	19	0,06	95	15 82
		Kopia av profil-, sektions-, bro-, och trumritningar, § 54,				
		1) enligt tariff VIII, endast markyta km.				
		befintligt vattendrag ell. vall "				
		nytt avlopp eller vall "				
		ändring av befintligt avlopp "	0.776.-		4 62	
		2) tvärsektioner, originalritningens belopp			3 50	
		3) broar och trummor, " "				
		4) för varje med rubrik, skalor o. d. försett blad st.		3,00		8 12
		nedsättning för kopia å kalkerväv 25 0/0				
		Kopia av annan ritning, § 46, pumpstation, dagar		12,00		
		brunn, rörutlopp och slamficka "		12,00		
		Avskrift av synehandlingarna, § 55 sid.	25	0,55		13 75
		Översiktskarta i d:o, § 41				
		Summa kronor				37 69
		Övriga förrättningskostnader.				
		Lösen av förordnandet jämte kommissionärsarvode			8 -	
		Annonskostnader ang. sammanträden			2 -	10 -
		Inbindning av förrättningshandlingar o. uppklistring av ritningar				
		Arvode till biträdande förrättningsmannen				44 -
		Ersättning till gode männen enligt egna räkningar				16 -
		Kostnader för hantlangning, materialer o. d.				6 40
		<i>Belgning av kassar</i>				
		Summa kronor				76 40
		S a m m a n d r a g.				
		Förrättningsmannens arvode				143 30
		Lösen för kopior och avskrifter				37 69
		Övriga förrättningskostnader				76 40
		Summa kronor				257 39

Den, som icke åtnöjes med denna räkning, äger att inom tre månader från nedanstående dag klander därå anställa genom stämning till *Östra Förlägg* häradsrätt. *col*

Förkulla den *9 aug.* 19*38.*

Lennart Hultström
Statens lantbruksingenjör.

Att sakägare erhållit en med denna lika lydande räkning betyga:

Förestående avskrift av synepro-
tokoll med bilagor /-7 vidimeras,

Lennart Hultström Kronor kvitteras ;

den 19.....

gr. godk.
2 h. hantl.
10/10/39

390
39

Skuldförbindelse överlännad
till Kungl. Lantbruksstyrelsen
den 27/12 1939
godkänd den 4/1 1940

L. 1*0940
DIARIE NR 24880
K. LANTBRUKSSTYRELSEN
2 FÖLL. BEH.

KONTRAKT.

Sedan Kungl. Lantbruksstyrelsen den 2 oktober 1939

för

"Fjärkulla - Hököns dikningsföretag 1938" i Loshults socken av

KRISTIANSTADS LÄN

under föreskrift att vid sådana betongarbeten, som kunna ifrågakomma vid företaget, material av inhemsk tillverkning bör användas, då icke särskilda omständigheter till annat föranleda, beviljat dels ett **statsbidrag** utan återbetalningsskyldighet av **ettusensexhundra-sjuttio (1.670)** kronor att utgå från **statens avdikningsanslag** och dels ett **lån** av **ettusensexhundraåttio (1.680)**

kronor att utgå från **statens avdikningslånefond**

ävensom fastställt en av statens lantbruksingenjör L. Holmström

vid syneförrättning år 1938 upprättad arbetsplan med därtill hörande kostnadsförslag,

ha ~~2~~ undertecknad, som av vederbörande intressenter utsetts till styrelse **förtroende-**

~~man~~ för företaget, _____ med

Kungl. Lantbruksstyrelsen avslutat följande kontrakt, varigenom ^{vi} jag för egen del samt å vederbörande intressenters i företaget vägnar åtag~~as~~ och förbind~~as~~ ^{oss} mig.

1:o) att utföra företaget i noggrann överensstämmelse med den fastställda arbetsplanen med de eventuella ändringar däri, varom vederbörande myndighet må efter framställning besluta,

att fullborda arbetet till den 1 september 1940,

att vid företagets utförande iakttaga de föreskrifter, som av Kungl. Maj:t eller Lantbruksstyrelsen må hava meddelats,

att bestrida vad utöver beviljade statsmedel kan erfordras för företagets fullbordande,

att gälda vederbörande förrättningsman tillkommande gottgörelse enligt taxa även i fråga om av Lantbruksstyrelsen beordrad avsyning av företaget,

att, när sådant av Lantbruksstyrelsen påfordras, förete behörigen verifierade räkenskaper över de med företaget förenade utgifterna ävensom att, därest det skulle visa sig, att torrläggningskostnad, varför statsmedel beviljats, beräknats till högre belopp än den verkliga kostnaden, efter föreskrift av Lantbruksstyrelsen vidkännas motsvarande minskning av statsbidraget och lånet,

att efter anmodan av Riksdagens revisorer till dessa avgiva en detaljerad och, såvitt möjligt, av verifikationerna bestyrkt redogörelse för hur statsmedlen blivit använda eller, därest räkenskaper förts, varav fullständiga upplysningar om statsmedlens användning kunna inhämtas, bereda revisorerna tillfälle att taga del av räkenskaperna med tillhörande verifikationer, protokoll och andra handlingar,

att underhålla det utförda arbetet intill dess sådan underhållsskyldighet kan varda andra i laga ordning ålagd eller vederbörande från underhållsskyldigheten befriats, samt

att vid arbetets utförande ävensom i fråga om underhållsskyldighetens fullgörande underkasta ^{oss} mig Lantbruksstyrelsens inseeende och kontroll;

2:o) att för tjänsteman, som av Lantbruksstyrelsen eller Väg- och Vattenbyggnadsstyrelsen förordnas att verkställa besiktning eller avsyning av arbetet eller inspektion av underhållsarbetet, tillhandahålla den för företaget fastställda arbetsplanen med därtill hörande handlingar och ritningar;

3:o) att i händelse avvikelse utan därtill i vederbörlig ordning erhållet tillstånd skett från den fastställda arbetsplanen, eller arbetet icke blivit fullbordat inom därför bestämd tid och Lantbruksstyrelsen ej heller meddelat anstånd med dess utförande, eller Kungl. Statskontoret skulle finna den säkerhet, som blivit ställd för till Statskontoret avgiven skuldförbindelse angående lånets återbetalning icke vidare nöjaktig, och ny säkerhet, som av Statskontoret godkännes, icke varder inom bestämd tid avlämnad, eller den bestämda annuiteten icke varder i behörig tid erlagd, låta det ankomma på Lantbruksstyrelsen att inställa all vidare utbetalning av statsmedlen samt att återfordra vad därav uppburits, beträffande lånet dock endast därest icke beslut om detsamma återbetalning och fördelning blivit meddelat, att inom viss angiven tid på en gång eller efter hand inbetalas, bidragsmedlen till Lantbruksstyrelsen och lånemedlen till Statskontoret, ävensom att å sålunda lyftade och återburna medel erlagga fem procent årlig ränta från lyftningsdagen till dess återbetalning sker;

4:o) att ifråga om tid för lyftande av statsmedlen i mån av arbetets fortgång låta gälla vad Lantbruksstyrelsen därutinnan bestämmer, och skall någon del av statsbidraget och lånet inestå i Lantbruksstyrelsen intill dess arbetet blivit vederbörligen avsynat och av Lantbruksstyrelsen godkänt;

5:o) att vid avslutandet av detta kontrakt för förvaring i Lantbruksstyrelsens arkiv till Styrelsen överlämna ett exemplar av till ärendet hörande förslag och utredning, ävensom att, innan sista delen av statsmedlen lyftes, till Lantbruksstyrelsen överlämna fullständig beskrivning jämte ritning över sådan avvikelse från den fastställda planen, vartill vederbörligt tillstånd må hava meddelats;

6:o) att bestrida eller gottgöra alla kostnader av vad beskaffenhet de vara må, som i följd av erhållna statsbidrag och lån föranledas för Lantbruksstyrelsen eller Statskontoret;

7:o) att för fullgörande av detta kontrakt ävensom, därest mot kontraktet brytes, för återbäring av lyftade statsmedel jämte därå upplupen ränta, ställa sådan säkerhet, som av Lantbruksstyrelsen godkännes;

8:o) att till Statskontoret avgiva med behörig borgen eller annan säkerhet försedd skuldförbindelse angående lånets återbetalning; samt

9:o) att fullgöra de övriga åtaganden, som enligt gällande författningar i ämnet åligga mottagare av ifrågavarande statsmedel.

Härav äro två lika lydande exemplar upprättade, av vilka vardera kontrahenten tagit ett.

*Färnava*² den 30 nov 1939.

Gustaf Jacobson

Att *Lantbrukaren Gustaf Jacobson*
Färnava

i bägges vår närvaro egenhändigt undertecknat förestående kontrakt, intyga:

Alfred Andersson *Emmer Lantman*
Adress *Hökån* Adress *Hökån*

Kungl. Lantbruksstyrelsen antager detta kontrakt.

Stockholm den 19 januari 1940.

På Kungl. Lantbruksstyrelsens vägnar

Carl Gustaf

Vederbörandes uppmärksamhet fästes å bestämmelserna i 13 kap. 17 § vattenlagen, vari stadgas, att, därest det framtida underhållet försummas, Konungens Befallningshavande eller annan myndighet Konungen bestämmer äger själv bota bristen på den försumliges bekostnad.

1940 den 19 jan.

Uppgift jämlikt stadgandet i 1 §, 1 stycket, av lag om kronans
förmånsrätt för avdikningslån den 14 juni 1929 (nr 164).

Företagets namn: "Fjäskulla - Håkons dikningsföretag 1938" i Los-
hults socken av Kristianstads län.

Lån 1.000 kronor från statens avdikningslånefond enligt Kungl.Lant-
bruksstyrelsens beslut den 2 oktober 1939.

Lånet har beviljats för nedanstående, i utredningen angående dot-
terns upptagna fastigheter.

Socken, by och hemman	Mantal	Register- nummer	Ägare
<u>Loshults socken.</u>			
Håkon	67/480	17 1	Hans Bengtson
Fjäskulla	23, 512	9 1	Arvid Håkansson
"	18/1024	22 1	Gustav Jacobson

Stockholm den 19 januari 1940.

På Kungl.Lantbruksstyrelsens vägnar

Olof Fredholm

2/1039

Uppgift å de sökande av lån från statens avdäkningslånefond
till utförande av "Fjärkulla Hökens dikningsföretag 1938"
för vilka lån tillstyrken.

Hemmans- tal	Register- nummer	Littera å kartan	Sooken by hemmen	Delägare
			<u>Kristianstads län.</u>	
			<u>Loshults socken.</u>	
• 67/480	1 ¹⁷	✓ A	Hökön	Hans Bengtsson
• 23/512	1 ⁹	✓ C	Fjärkulla	Arvid Hökensson
• 15/1024	1 ²²	✓ B	"	Gustav Jakobson

Kristianstad 1 febr. 1939.

Mart von Trinius
Statens lantbruksingenjör.

Am 24880 - 24881

DIARIE Nr

10 LANTBRUKSSTYRELSEN

2 DEC. 1939

Till Huvudl. Lantbrukstyreren

Harmed får jag vort samut
berättande inprävarade handläggas
berättande Färnalla - Skokors dea-
ningsförsälg 1938. Kristianstad
den 20 dec. 1939.

Svennerönnström


Uppgift å verkliga kostnaderna för utförandet av "Fjärkulla-
Hököns dikningsföretag 1938" enligt arbetsstyrelsens av mig
granskade räkenskaper.

Synekostnader	257:39 .
Betänkande	79:51 .
Arbetskostnader	2950:- .
Arbetskontroll	82:50 .
Ränta på upplånat kapital	112:- .
Arbetsstyrelsens omkostnader och arvode	<u>100:75 .</u>
Summa kronor	<u>3582:15</u>

Kristianstad den 20 dec. 1939.

Summatomträn

Statens lantbruksingenjör.

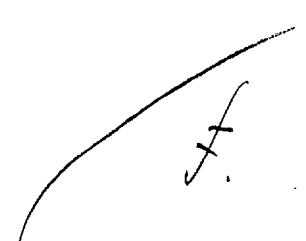

Soak $\frac{19}{1}$ 40

390

39

24881

CHARIE NO:

K. LANTBRUKSSYNDIKAT

2 OKT. 1939

Bevis

över verkställd avsyning av torrlägningsföretag.

Företagets namn: Fjämkulla - Hököns dikningsföretag 1938 i Loshults socken av Kristianstads län.

Planen fastställd den 2 oktober 1939.

Lån från statens avdikningslånefond 1.680 kronor.

Bidrag från statens avdikningsanslag 1.670 kronor.

Kontrakt om företagets utförande antaget av sökandena.

Fastställd arbetstid till den 1 september 1940.

Ordförande i företagets styrelse: lantbrukaren Gustaf Jakobsson, Fjämkulla pr Hökön.

Vid av förste assistenten Anders B. Andersson företagen avsyning har företaget befunnits vara utfört i överensstämmelse med den fastställda arbetsplanen, och tillstyrker jag dess godkännande.

Kristianstad den 20 december 1939.

Samuel Jönsson

statens lantbruksingenjör.

