

Kopia.

Konst. Landbruksstyrelsens
Kontor



Förslag
till utdikning af marker
tillhörande 1/4 mtl N: 2

Kylen
i Visseletta socken, V:ra Göinge härad
och Kristianstads län.

Upprättadt år 1913 af
S. Aspegren
Statens e. Landbruksingenjör

Genom Kungl. Maj:ts nådiga bref
den 5 december 1914 fastställd till efter-
rättelse vid arbetets utförande, med
nådlighet till ändring enligt an-
teckningar under kassanadsförelägg
Stockholm den 25 januari 1915

Fridolf Wijnbladsk
F. W. Willman

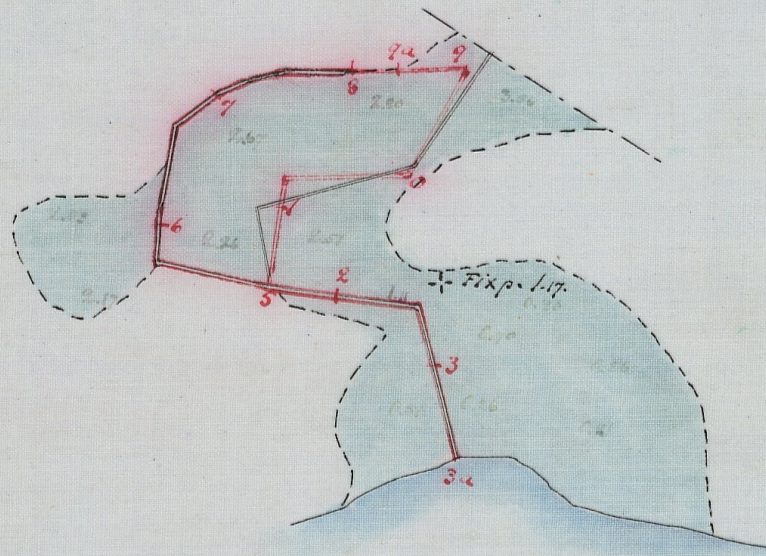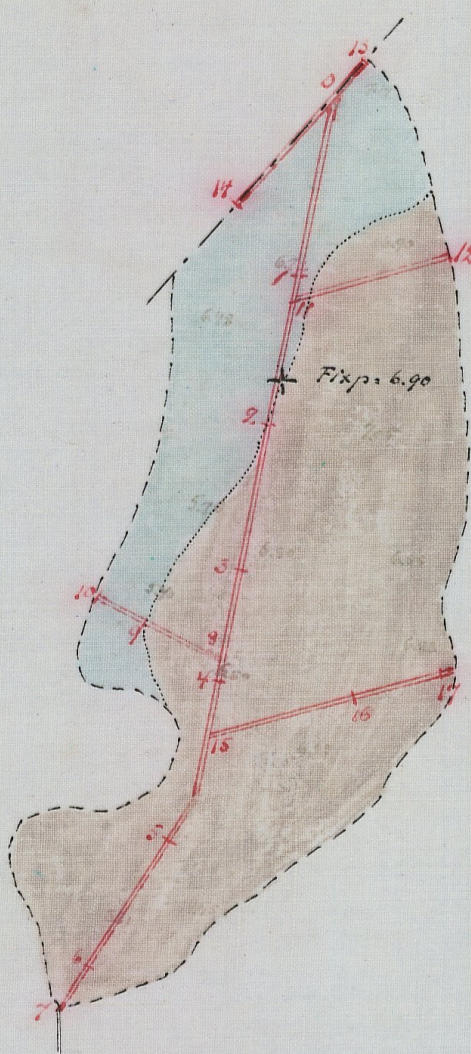

F. 1880 P 88 = 11



Kylen

Sjömosse

Kristianstads län

utifrån

Tallmossen

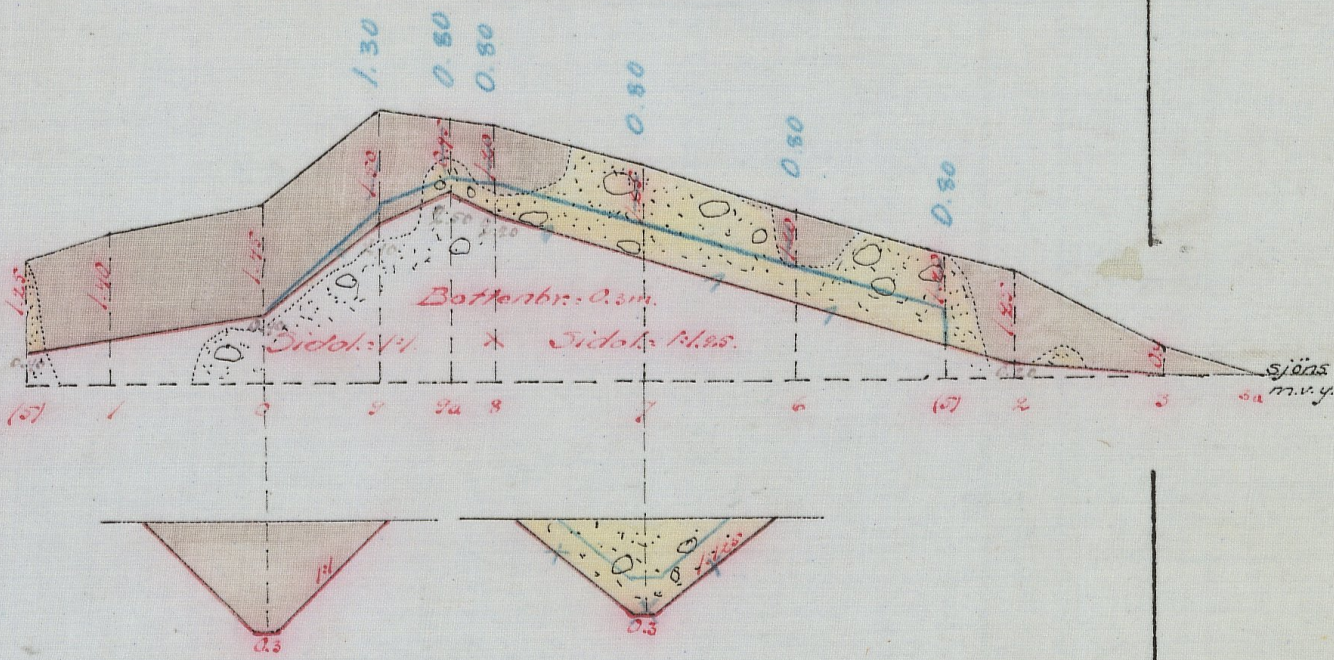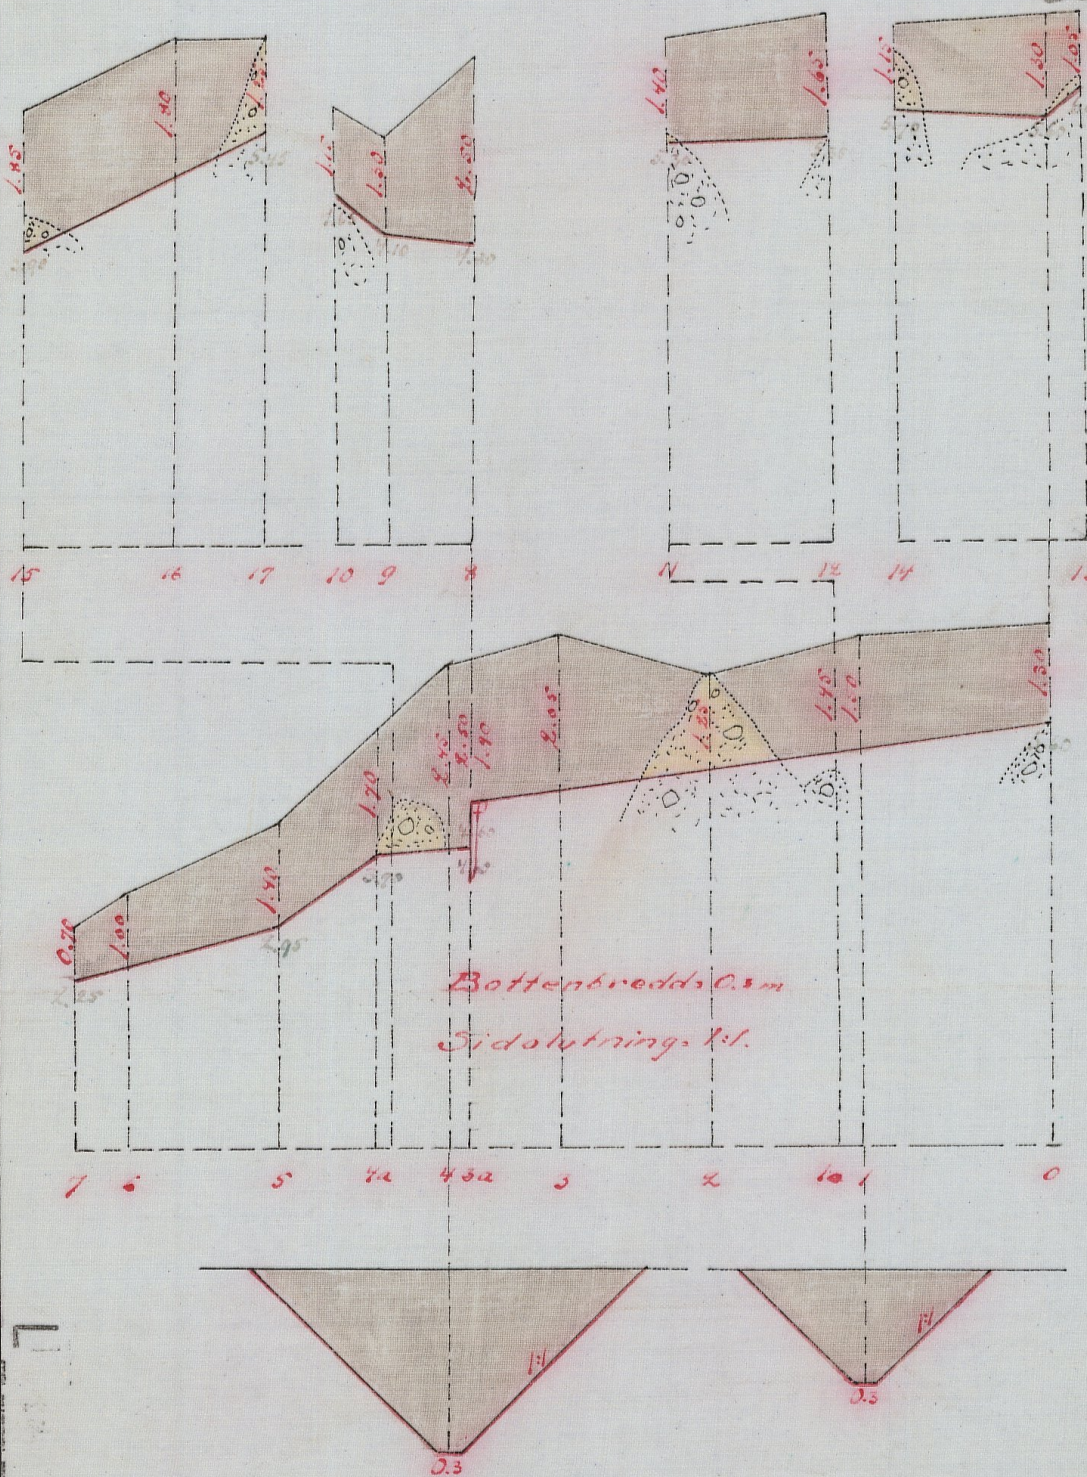

Vidmaras
Et Officio
S. Aspegren
Statens e. Landbruksingenjör

140098

317N.Nr 001


140098

Nr 83 Kristianstads län

L 1*0098



ÖFVERSIKTSKARTA.

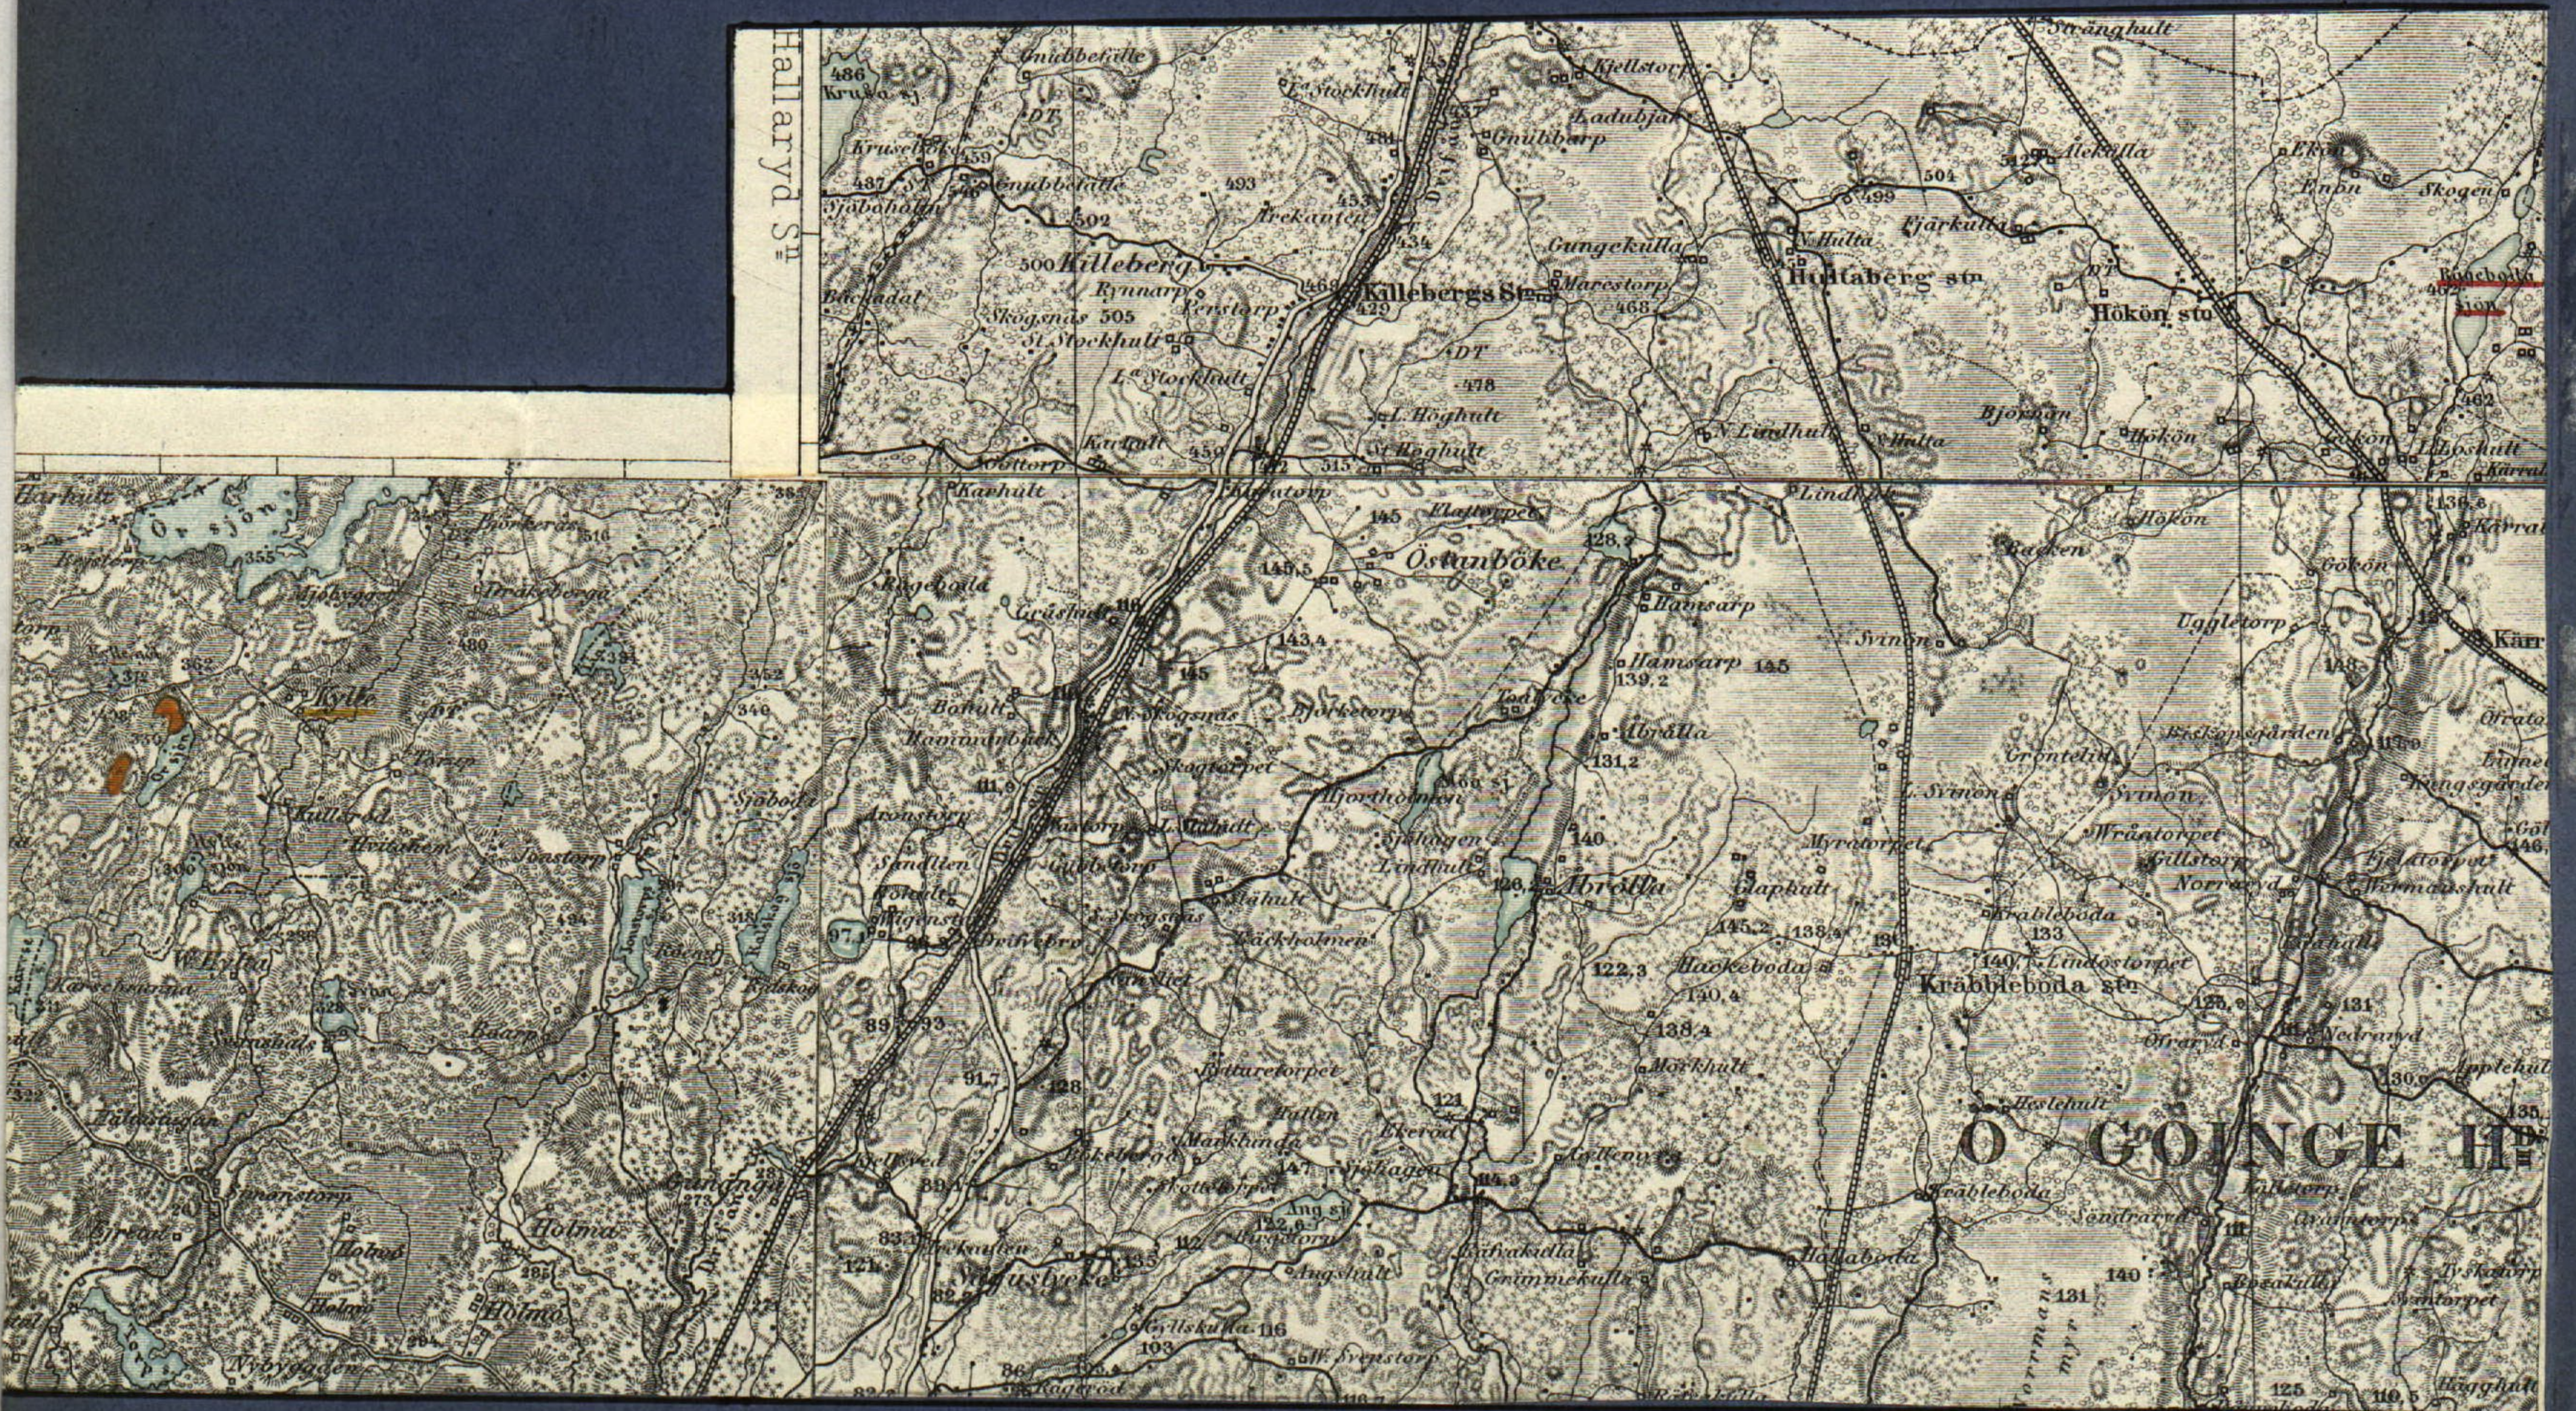

SKALA = 1:100000.

Tillhör den arbetsplan, som af Kungl.
Maj:t den 5 december 1914 fastställts, med
rättighet till ändring enligt anteckning
under kostnadsförslaget.

Stockholm den 25 januari 1915

Fridolf Wijnblad

F. H. Hellman.

Betänkande

örörande utdikning af marker

tillhörande $\frac{3}{16}$ mtl. N^o 2.

Stycken

i Wisseltofta socken, 7^{de} Göttinge härad

och Kristianstads län.

1.
Sedan undertecknad
efter förordnande af
Kungl. Landbruksstyrel-
sen under år 1913 verk-
ställt undersökningar
för utdikning af mar-
ken tillhörande $\frac{3}{16}$ mtl.
N: 2 Stylen i Wässeltofte
socken, Vestra Göttinge
härad och Kristianstads
län, får jag härmed för-
beredande af bidrag ur
allmänna afdiknings-
anslaget till ifrågasät-
tande företag angående
detsamma afgifva föl-
jande af ritningar och
ufördeliga handlingar
attföljda förslag och

Betänkande.

Läge.

De båda afdikningsområdena
äro belägna i Stylen skogsmark ett
stycke väster om byn, hvilken under
benämningen "Stylle" återfinnes i gene-
ralstabens kartor i nordligaste spetsen
af Vestra Göttinge härad ej långt från
Smålandsgränsen.

Afdikningsområdenas naturliga be- skaffenhet m. m.

Sjömossen är en låg- eller öfver-

2.
gångsmosse, bildad af såväl gräs- och
halfgräs som risväxter och mossor och
med en vegetation af samma växter.
Tallmossen är till större delen en
typisk högmosse, bildad hufvudsakligen
af mossor och risväxter samt beväxt
med samma växter och med dvärg-
tallar. I nordvästra delen af samma
mosse finnes dock en lagg, som är
odlingsbar, bildad af och beväxt med
hufvudsakligen gräs och halfgräs. Bå-
da mossarne försumpas af från kring-
liggande höjder tillströmmande vatten.
Mossjordens största djup torde vara i
Sjömossen omkring 2.0 m.; i Tallmos-
sen omkring 3.0 m.

Areal.

Sjömossen, som är odlingsbar, är
4.25 hektar och Tallmossen 6.73 hektar,
hvaraf 4.92 hektar högmosse och 1.81
hektar odlingsbar lagnosse. Hela de
ifrågakommande områdena ägas af sö-
kanden Ivar A. Svensson.

Dikesdimensioner.

Nederbödsområdet är för intet
af de föreslagna dikena öfver 100 hekt-
ar. Någon beräkning af vattenmäng-
den för val af dikektioner har där-
för icke utförts, utan hafva dessa
valts allena efter praktiskt bedöman-
de. Bottenbredden har föreslagits till

0,3 m. och sidolutningen till 1:125 i grus och 1:1 i mossstorp och äg. Slikernas lägen ha för valts hufvudsakligen med hänsyn till tillräckande vatten.

Kostnad m. m.

Kostnaderna för de föreslagna arbetena ha för enligt bifogade kostnadsförslag beräknats till ^{2565,-} 2565,- kr.

Undersäkningskostnaderna uppgå till 59,15 kronor, hvadan samtliga kostnader belöpa sig till ^{2619,15} 2619,15 kr. Om förbättringskostnaderna fördelas på de båda mossarne efter arbetskostnaden utgöra samtliga kostnader för Sjömossen ^{836,96} 1207,26 kr. och för Tallmossen ^{1411,89} 1411,89 kr.

Om när all här föreslagen dikring är att betrakta såsom enskild dikring, och då förbättringen för odling och för frostminskning sväriligen låta sig jämföras, föreslås att fördelningen för anslaget beräknande bestämmas efter areal sålunda

Sjömossen		Tallmossen	
Odlingssmark	Odlingssmark	Frostförande mark	Summa
4.25 $\frac{1}{2}$ ac	1.81 $\frac{1}{2}$ ac	4.92 $\frac{1}{2}$ ac	10.98 $\frac{1}{2}$ ac
^{836.96}	^{351.15}	^{1036.04}	^{2254.15}
Kostnad 1207,26 kr.	379,72 kr.	1032,17 kr.	2619,15 kr.
^{253.99}	^{126.57}	^{516.08}	^{920.64}
Anslag 402,42 kr.	126,57 kr.	516,08 kr.	1045,07 kr.

Efter förestående beräkning skulle således kunna till företaget beviljas ett anslag af ^{920,64} runt 1040,- kr.

Odling och framtida skötsel.

I dessa hänseenden föreslås inga särskilda föreskrifter, när de jämförelsevis obetydliga områden, som äro i fråga, lämpligen böra ingå i sambruk med ägarans öfriga åkerjord, mot hvars skötsel ingen anmärkning är att göra.

Arbetsplan.

Arbetet torde kunna vara utfördt inom ett år efter det att anslag beviljats.

Andra statsunderstödda företag.

finnas, så vitt jag vet, ej i omedelbar närhet. Det närmaste torde vara Rågebodasjöns sänkning m. m. i Loshults socken.

En ifrågasättande företag torde icke förut hafva varit föremål för offentlig myndighets åtgärder.

Laga hinder

för arbetets utförande finnas icke. Ej heller föreligga sådana omständigheter, att tillstånd från det allmännas sida för arbetets utförande måste sökas.

Tillstyrkande.

På grund af hvad sålunda anförts, får jag föreslå, att statsbidrag

utan återbetalningsskyldighet till största möjliga belopp må beviljas för ifråga-
varande företag.

Bilagor

Med detta betänkande följa:

- A) i detta häfte.
- 1) Översiktskarta i omslagets andra sida.
 - 2) Arealföretekning (Bil. till. A)
 - 3) Kostnadsförslag (Bil. till. B)
 - 4) Gränsningstabell (Bil. till. C)
 - 5) Arvodesräkning i förreättningskostne-
der.
- B). Plan, profil och sektionssritningar
å ett blad.

Ångelholm den 17 febr. 1914.

J. Aspegren

Statens e. Landbruksingenjör.

Bil. till. A.

Arealföretekning.

Fallmassen

Odlingssmark = 1.81

Högmasse = 4.92 6.73

Sjömassen

4.25

Summa 10.98 hektar.

Ångelholm den 17 februari 1914.

J. Aspegren

Statens e. Landbruksingenjör.

Kostnadsförslag.

Läge	Käring i meter	Arbete, jordmän m.m.	Antal	a i Kk.	Kostnad		Summa	
					Kr	öre	Kr	öre
1	2	3	4	5	6	7		
3a-5- -9-5.	657	<u>Sjö mossen</u>						
		Schaktning i grus och sten $\frac{3}{m}$	480 600	1.25	500 750	00		
		St i mossstof och dy $\frac{3}{m}$	600 800	0.40	240 320	00	740 1070	
		För arbetets tillsyn och för oförutsedda fall					75 110	
		<u>Summa</u>					915 1480	
0-7, 8-10, 11-12, 13-14, 15-17.	906	<u>Fall mossen</u>						
		Schaktning i grus och sten $\frac{3}{m}$	150	1.25	187	50		
		St i mossstof och dy $\frac{3}{m}$	2600	0.40	1040	00		
		Spänt vid 8			30	00	1257 50	
		För oförutsedda fall, arbetets tillsyn m.m.					122 50	
		<u>Summa</u>					1380 00	
		<u>Sammandrag.</u>						
	657	Sjö mossen					915 1480	
	906	Fall mossen					1380 00	
	1563	<u>Summa</u>					2195 2560	
"Ängelholm den 17 februari 1914. J. Aspegren Statens c. landtvätsingenjör"								

Bil. till B.

Höstdradsförslag

Läge	Hörsnings nr	Arbete, jordman m.m.	Antal	i kr.	Höst		Summa	
					kr.	öre	kr.	öre
1	2	3	4	5	6		7	
3a-5-9-5	657	<u>Sjömassen</u>						
		Schaktning i grus och						
		sten $\frac{3}{m}$	400	1.25	500	00		
		D. i mässtorf och dy $\frac{3}{m}$	600	0.40	240	00	740	00
		För oförutsedda fall och						
		arbetets tillsyn					75	00
		<u>Summa</u>					815	00
		<u>Fallmassen</u>						
		<u>Diket 0-7.</u>						
		Schaktning i grus och						
		sten $\frac{3}{m}$	100	1.25	125	00		
		D. i mässtorf och dy $\frac{3}{m}$	1550	0.40	620	00		
		Spänt vid 8			30	00	775	00
		För oförutsedda fall m.m.					75	00
		<u>Summa</u>					850	00
		<u>Diket 13-14.</u>						
		Schaktning i grus och						
		sten $\frac{3}{m}$	20	1.25	25	00		
		D. i mässtorf och dy $\frac{3}{m}$	160	0.40	64	00	89	00
		För oförutsedda fall m.m.					11	00
		<u>Summa</u>					100	00
		<u>Diket 11-12.</u>						
		Schaktning i mässtorf						

1	2	3	4	5	6	7
		och dy $\frac{3}{m}$	150	0.40	60 00	60 00
		För oförutsedda fall m.m.				5 00
		<u>Summa</u>				65 00
		<u>Diket 8-10</u>				
		Schaktning i mossstof				
		och dy $\frac{3}{m}$	275	0.40	110 00	110 00
		För oförutsedda fall m.m.				10 00
		<u>Summa</u>				120 00
		<u>Diket 15-17.</u>				
		Schaktning i grus och				
		sten $\frac{3}{m}$	30	1.25	37 50	
		S i mossstof och dy $\frac{3}{m}$	480	0.40	192 00	229 50
		För oförutsedda fall m.m.				20 50
		<u>Summa</u>				250 00
		Summa för Tallmosseu				1385 00
		<u>Sammandrag.</u>				
		Sjömossen				815 00
		Tallmosseu				1385 00
		<u>Summa</u>				2200 00
		Ängelholm den 1 juli 1914.				
		J. Aspegren				
		t.f. Statens landbruksingenjör.				
		Tid arbetsplanens fastställande har				
		kostnaden beräknats till			<u>kronor</u>	<u>2246 65</u>
		och har anslag med $\frac{1}{3}$ af				
		kostnaden beräknats i				

1925,23 kronor och med $\frac{1}{2}$ af kostnaden å
321,42 kronor.

Intressenter äger rätt att gifva strä-
kan 0-8-5 af diket å Sjömassen de mins-
kade dimensioner, som å ritningen och i
gräfnings Tabellen med blå beteckning an-
gifs.

Transumt af Hingl. Väg- och Vatten-
byggnadsstyrelsens samt Hingl. Landtbruks-
styrelsens gemensamma underdåniga skrif-
velse den 19 oktober 1914 bifogas.

Stockholm den 25 januari 1915.

Gunnar Jansson.

t. f. Byråingenjör.

Transumt.

Till

Honungen

Väg- och Vattenbyggnads-
styrelsen samt Landt-
bruksstyrelsen, angående
sökta bidrag från all-
männa afdikningsan-
slaget.

7^o) till utdikning af marker, tillhörande
 $\frac{1}{16}$ mantal N: 2 Stylen i Visseltofta socken af
Kristianstads län kr. 800.-

Till den föreslagna utdikningen af Sjömassen, som består uteslutande af till åker eller äng lämplig mark, torde anslag kunna beviljas med belopp, motsvarande $\frac{1}{3}$ af kostnaden, hvilken beräknats uppgå till 815 kr, hvartill kommer 19 kr. 61 öre såsom andel af förrätningskostnaden eller tillhopa 834 kronor 61 öre.

Diket 0-7 å Tallmassen berör såväl till åker eller äng lämplig mark som högmosse, och kunna båda dessa jordslag anses ingå till afsevärd del. Då diket är ett hufvudaflopp (gemensamt dike), synes äfven till detta upptagande anslag kunna beviljas med belopp, motsvarande $\frac{1}{3}$ af kostnaden, hvilken beräknats till 850 kronor, hvartill kommer andel af förrätningskostnaden 15 kronor 52 öre eller tillhopa 865 kronor 52 öre.

Öfriga å Tallmassen föreslagna diken kunna sägas vara enskilda sådana, och afse diken 8-10 samt 13-14. Förbättring af endast till åker eller äng lämplig mark, och torde anslag till desamma utförande kunna beviljas med belopp, motsvarande $\frac{1}{3}$ af kostnaden, hvilken beräknats till 220 kronor, hvartill torde läggas 5 kronor 10 öre såsom andel af förrätningskostnaden eller tillhopa 225 kronor 10 öre.

De båda enskilda dikessträckorna 11-12 och 15-17 synes däremot vara till nytta uteslutande för hög-

11.
mosse, och torde sålunda till desam-
mas upptagande kunna beviljas an-
slag med belopp, motsvarande $\frac{1}{2}$ af
kostnaden, hvilken beräknats till 315
kronor, jämte 6 kronor 42 öre såsom an-
del i förvärringskostnaden eller till-
hopa 321 kronor 42 öre, då anslagsbe-
loppet för dessa diken skulle blifva
160 kronor 71 öre.

Kostnaderna för de diken, till
hvilkas upptagande anslag synes
kunna beviljas med belopp, motsva-
rande $\frac{1}{3}$ af kostnaderna, utgöra, enligt
hvad ofvan sägs, 834 kronor 61 öre + 865
kronor 52 öre + 225 kronor 10 öre eller till-
hopa 1925 kronor 23 öre, hvadan anslags-
beloppet skulle utgöra 641 kronor 43 öre.

Till företaget i dess helhet
skulle sålunda kunna beviljas bidrag
från allmänna afdikningsanslaget
med belopp af 160 kronor 71 öre + 641 kronor
43 öre, tillhopa 802 kronor 14 öre eller i
rundt tal 800 kronor, hvaraf 160 kronor
att utgå af den för endast frostminsk-
ningsföretag afsedda delen af ifrågava-
rande anslag.

Stockholm den 19 oktober 1914.

Underdänigst

Väg- och Vattenbyggnadsstyrelsen:

Fridolf Wijnbladsk.

F. H. Hillman.

G. E. A. Lindencrona.

Lantbruksstyrelsen:

W. Flack. Fr. Egerström. C. Wilk. Övre.

Gräpningstabell
och arbetsbeskrifning.

Lä- ge	H- stånd	Djup	Botten- bredd	Dag- bredd	Anmärkningar
Meter					
1	2	3	4	5	6.
<u>Fallmassan</u>					
0		1.30	0.3	2.90	Sidolutning = 1:1
1	100	1.50	"	3.30	Bottenläge vid 0 = 5.60
1a	12	1.45	"	3.20	" 3a = 4.60 och 4.00
2	68	1.25	"	2.80	" 4a = 3.90
3	80	2.05	"	4.40	" 5 = 2.95
3a	48	1.90 2.50	"	4.10 5.30	" 7 = 2.25
4	12	2.45	"	5.20	
4a	40	1.70	"	3.70	
5	50	1.40	"	3.10	
6	80	1.00	"	2.30	
7	30	0.70	"	1.70	
Σme	520				33.27
8		2.50	0.3	5.30	Bottenläge vid 8 = 4.00
9	44	1.30	"	2.90	" 9 = 4.10
10	27	1.15	"	2.60	" 10 = 4.65
Σme	71				4.54 %
11		1.40	0.3	3.10	Bottenläge vid 11 = 5.30
12	87	1.65	"	3.60	" 12 = 5.35
Σme	87				5.57 %
13		1.05	0.3	2.40	Bottenläge vid 13 = 6.00
0	20	1.30	"	2.90	" 0 = 5.60
14	80	1.15	"	2.60	" 14 = 5.70
Σme	100				6.40 %

1	2	3	4	5	6.
15		1.85	0.3	4.00	Bottenläge vid 15 = 3.90
16	80	1.80	"	3.90	" " 17 = 5.45
17	48	1.25	"	2.80	
Σ	128				8.19 %
<u>Sjömassen</u>					
3a		0.00	0.3		Sidolutning = 1:1.25
3	50	0.40	"	1.30	Bottenläge vid 2. = 0.20
2	80	1.25	"	3.42	" " 8 = 2.20
5	37	1.20	"	3.30	" " 9a = 2.50
6	80	1.20	"	3.30	" " 9 = 2.10
7	80	1.25	"	3.42	" " 0 = 0.90
8	80	1.20	"	2.70	Sidolutning = 1:1
9a	26	0.95	"	2.20	Bottenläge vid 5 = 0.40
9	35	1.50	"	3.30	
0.	62	1.45	"	3.20	
1	80	1.40	"	3.10	
(5)	47	1.25	"	2.80	$\frac{42.03}{100.00} \%$
Σ	657				

Vid gräfringens utförande iakttogs, att den uppkastade diksjorden ej läggs närmare diket kant än 1.0 m. och att den genomgrävas vid alla tillstötande diken och i svackor.

Ängelholm den 17 februari 1914.
J. Aspegren
Statens o. landbruksingenjör.

Torstaenda ofskriftor, sidor.
na 7-13 vidimera

Et Officio
S. Reprenu

15

L 1-0098

9949

KONTRAKT.

Landbruksstyrelsen
den 17 NOV. 1915

Sedan Kungl. Maj:t den 5 december 1914 i och för

utdikning af marker, tillhörande $\frac{3}{16}$ mantal nr
2 Hulen i Visseltofta socken,
Kristianstads län,

enligt af Landbruksingenjören P. Aspegren
upprättad, af Kungl. Maj:t fastställd plan med därtill hörande kostnadsförslag, i nåder
beviljat ett anslag utan återbetalningsskyldighet af åtta hundra (800:-)
~~hvar af 160:- kronor från den för rikets fastställande förslag, afseende delar af ofruktbarhetsanslag~~
~~kronor~~ öre, att utgå från allmänna afdikningsanstaget för år 1914,
så, och i enlighet med, Riksdagens för dylikt statsbidrags åtnjutande gifna, af Kungl. Maj:t
gillade föreskrifter, ~~hvar~~ ^{har} undertecknade, enligt bilagda protokoll af den

~~valda direktion, i och för detta företag med Kungl. Väg och Vattenbyggnadsstyrelsen, å~~
Landbruksstyrelsen
~~Kungl. Maj:ts och Kronans vägnar, afslutat följande kontrakt, hvarigenom det för egen~~
~~del samt å öfriga intressenters i arbetsföretaget vägnar åtaga och förbinda sig.~~

§ 1.

Att arbetet, hvarvid ~~de~~ ^{de} ~~är~~ ^{äro} skyldiga att underkasta ~~sig~~ ^{sig} alla de villkor och kontroller,
som af Kungl. Maj:t prövas lämpliga och nödiga; skall vara påbörjadt före den 1
juni 1915 — och fullbordadt inom den 1 september 1916 —
i noggrann öfverensstämmelse med den fastställda arbetsplanen, utan att anspråk på ytter-
ligare bidrag af allmänna medel må vidare kunna väckas; ~~skolande sig~~ ^{och skän sig} genom egna till-
skott utgöra hvad som utöfver statsbidraget kan erfordras för företagets fullbordande samt

143
14

för framtiden underhålla de utförda arbetena intill dess sådan underhållsskyldighet kan
varda andra i laga ordning ålagd, eller ~~från~~ från underhållsskyldigheten befriats.

§ 2.

Att i fråga om terminerna för anslagets lyftning i mån af arbetets fortgång ställa
~~sig~~ till efterrättelse hvad Kungl. ~~Väg- och Vattenbyggnadsstyrelsen~~ ^{Landsbruksstyrelsen} därom må bestämma,
äfvensom att i händelse afvikelse, utan därtill erhållen vederbörlig tillåtelse, skett från den
fastställda arbetsplanen, eller arbetet, utan af Kungl. ~~Väg- och Vattenbyggnadsstyrelsen~~ ^{Landsbruksstyrelsen}
medgifvet anstånd med detsammes utförande, icke blifvit fullbordadt inom därför bestämd
tid, det må ankomma på Kungl. Maj:t att låta inställa all vidare utbetalning af stats-
bidraget samt återfordra hvad där af uppburits, att på en gång eller efter hand till Kungl.
Statskontoret inbetalas inom den tid, som bestämmes af Kungl. Maj:t eller Riksdagen; och
~~skola för~~ å sålunda lyftade och återburna medel jämväl erlægga fem procent årlig ränta
från lyftningsdagen till dess återbetalning sker.

§ 3.

Att för den tjänsteman, som af Kungl. ~~Väg- och Vattenbyggnadsstyrelsen~~ ^{Landsbruksstyrelsen} förordnas
att å arbetet verkställa besiktning, uppvisa den gillade planen med därtill hörande plan-
och profilritningar jämte de räkenskaper, hvilka ~~by skola~~ ^{skola} föra öfver företaget, samt det
eller de kontrakt om arbetets öfvertagande på entreprenad till vissa delar eller i dess hel-
het, som möjligen afslutats.

§ 4.

Att vid afslutande af detta kontrakt till Kungl. ~~Väg- och Vattenbyggnadsstyrelsen~~ ^{Landsbruksstyrelsen} ej
mindre aflämna, för att i dess arkiv förvaras, bestyrkt kopia af den gillade planen med
därtill hörande plan- och profilritningar för arbetet och bestyrkt afskrift af därtill hörande
godkända betänkande och kostnadsförslag, än äfven meddela uppgift å den person, åt
hvilken ledningen af arbetets utförande uppdragits.

Att rörande vattenaflednings- och dikningsarbetena föra räkenskaper, upptagande
verificerad uppgift om kostnaden för hvarje i företaget ingående aflopp eller di-
ke, hvar för sig, så att om verkliga kostnaderna för utförande af de delar af före-
taget, å hvilka efter olika beräkningsgrunder, anslag af statsmedel beviljats, befin-
nes understiga de beräknade af vederbörande myndighet granskade och godkända kost-
naderna för samma delar eller sålunda för afdikning af till åker eller äng lämp-
lig mark, kronor 19.25, 25, hvarå statsbidrag beräknats efter 1/3 till kronor 64.0...
samt för afdikning, hvarmed uteslutande afses frostländighetens minskande, kro-
nor 32.1, 42., å hvilket belopp statsbidrag beräknats efter 1/2 med kronor 160...
så skall det beviljade anslagets olika delar minskas med så stor del af den ifrå-
gavarande besparingen, som de resp. delarna af anslaget utgjort af de nyssnämnda
beräknade kostnadssummorna; och skola räkenskaperna, därest arbetet ej på entre-
prenad verkställles, af mig föras på sådant sätt att de verkliga kostnaderna för
företagets olika delar må kunna säkert uppskattas.

§ 5.

Att, därest någon afvikelse från den fastställda planen skett, hafva, innan sista delen
af statsbidraget får lyftas, till Kungl. ~~Väg- och Vattenbyggnadsstyrelsen~~ ^{Landsbruksstyrelsen} aflämnat full-
ständiga ritningar, utoisande den förändring som vidtagits.

§ 7.

Att godtgöra alla kostnader utan undantag, af hvad namn de vara må, som i följd
af detta anslag föranledas för Kungl. Statskontoret.

§ 8.

Att för fullgörande af detta kontrakt äfvensom för lyftade statsmedlens återbäring,
i fall mot kontraktet brytes, ställa sådan säkerhet, som af Kungl. ~~Väg- och Vattenbygg-
nadsstyrelsen~~ ^{Landsbruksstyrelsen} godkännes.

Till yttermera visso äro här af två lika lydande exemplar upprättade, som skedde i

Hässelholm den *7 juni 1915*
Toares Housspe

123/14

Godkänt den 21 december 1917

14671

Ans. äg: lantbr. Isar A. Svensson,
Kylen, Quesby

Landbruksstyrelsen
den 17 DEC. 1917

R A P P O R T

öfver verkställd afsyning af vattenaflednings- och afdikningsarbetet, enligt särskildt förordnande den 31 aug. 1916 och 15 febr. 1917 från Kungl. Landbruksstyrelsen angående det företag, som afser utdikning af märker tillhörande 2/16 mtl. N:o 2 Kylen i Wisseltofta socken, Västra Göinge härad af Kristianstads-län.

Planen fastställd den 5 dec. 1914. ✓

Statsunderstöd: anslag af 1914 års allmänna afdikningsanslag 800 kronor. ✓

Kontrakt om arbetets utförande antaget den 18 dec. 1915. ✓

Fastställd arbetstid: 1 sept. 1916. ✓

Beräknad kostnad enligt fastställda kostnadsförslaget 2246 kronor 65 öre.

Verklig kostnad enligt af mig granskade och afslutade räkenskaper:

Arbetskostnad enligt företedda dagsverkslistor

för Sjömossen	1254 : - kronor
---------------	-----------------

för Tallmossen	1415 : 50 "
----------------	-------------

Summa kronor	2669 : 50
--------------	-----------


Förrättningskostnader ej inräknade.

Vid af undertecknad den 5 dec. 1917 verkställd afsyning af ofvan-angifna arbete har detsamma befunnits utfördt i öfverensstämmelse med den fastställda arbetsplanen, hvarför företaget i sin helhet förordas till godkännande.

Kristianstad 1 december 1917.

Sumart Comenius

Statens landbruksingeniör.

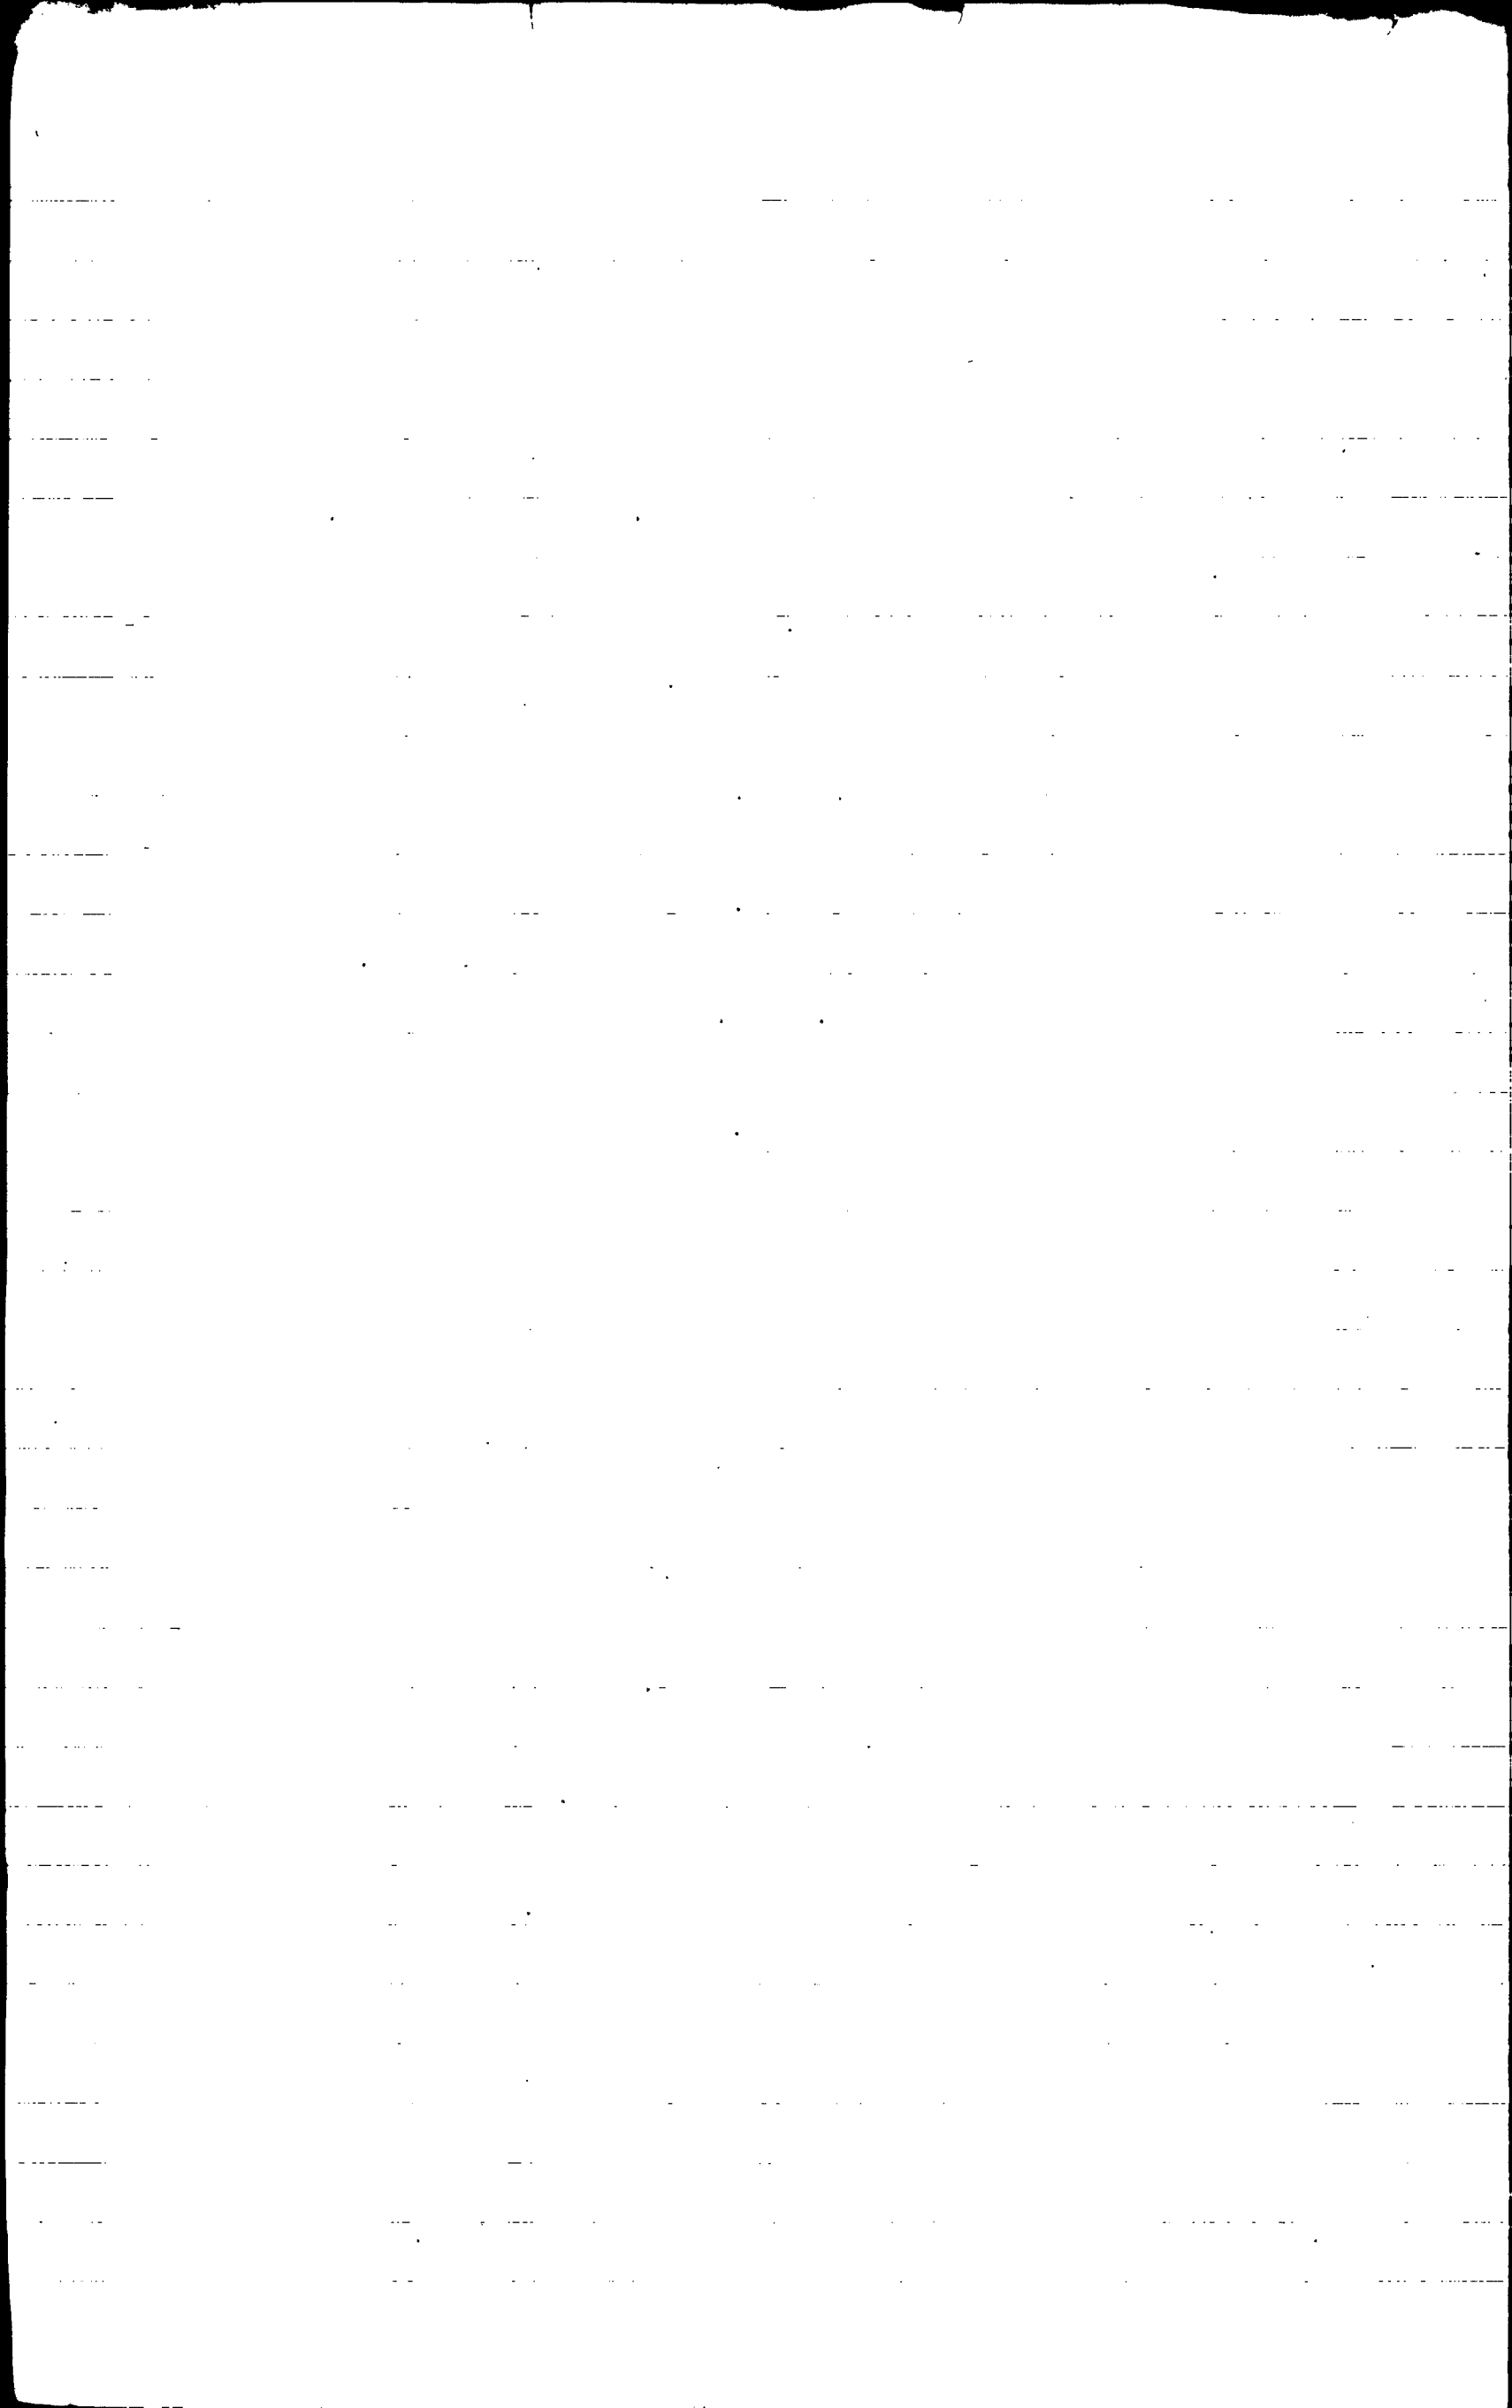

Till

Stunql. Landbruksstyrelsen

Sedan Stunql. Maj:t genom
Nådigt bref den 5 december 1914 beviljat
ett anslag utan återbetalningsskyldighet
för utdikning af marker tillhörande $\frac{3}{16}$
mtl. N:2 Stylen i Wissetofta socken,
Kristianstads län får undertecknad här
med vördsamt öfversända.

- 1:) Kontrakt angående arbetets utförande
(2 exemplar)
- 2:) Säkerhetshandling för kontraktets
fullgörande
- 3:) Uppgift å arbetsledare
- 4:) Bestyrkta kopior af gillade arbetsrit-
ningar och vidimerade afskrifter af
därtill hörande handlingar
- 5:) Bevis från landbruksingenjör huru
arbetet bedrifvits.

Stylen den 24 april 1915.

Ivar A. Svanström
och S. Sjögren

Kungl. Landtbruksstyrelsen

Likningsförslaget "utdikning
af marken Länksända $\frac{3}{16}$ mantal
nr 2 Hylm i Wixeltofta socken"
har redan vid ett möde år 1914
af mig verkställt beaktats
sig vara påbörjad.

Tryckholm den 15 april 1915

A. Rydman
f. Landtbruksingenjör

Föl
Kungl. Landtbrukstygare

Arbetet "utskärning af
marken Lickörande 3/8 utg. 20.2
Hyllen i Wirselttafva rocken
Kristianstads län, "hvar till stats-
bidrag utan arbetsställning-
skyldighet enligt Kungl. bef.
den 5 december 1914 blifvit be-
viljadt utföras under led-
ning af arbetsstygarne, hvar
H. Larsson, Hyllan.

Tryckholm den 15 april 1915
H. Larsson
Hyllan

9949

15

7868

~~Kontor og kassabestyrrelse.~~

St. Landbrugsstyrelsen

Den 14 SEP. 1915

København pr. Ousby den 11 Sept. 1915.


Kongl. Landbrugsstyrelsen
Stockholm

Angående det anlæg af 800 kr. som mig
beviljats for udtikning af marker tilhør-
ende 3/16 marts No. 2 Køben i Hisselstæfta
rosken får jeg oplyse om at arbejdet er
i hovedsak færdigt men saknar jeg mere
for det fullegørende. Endelig oppgifter som
jeg erhæller, kan halva anlæget erhællas nu
och får jeg derfor be om betæmmas over-
sædende til mig med svarande
Taknem for svar fr. oug.

 Højaktuingsfuld
 Træstørrelsen



Til teg. Lige for.

123
14

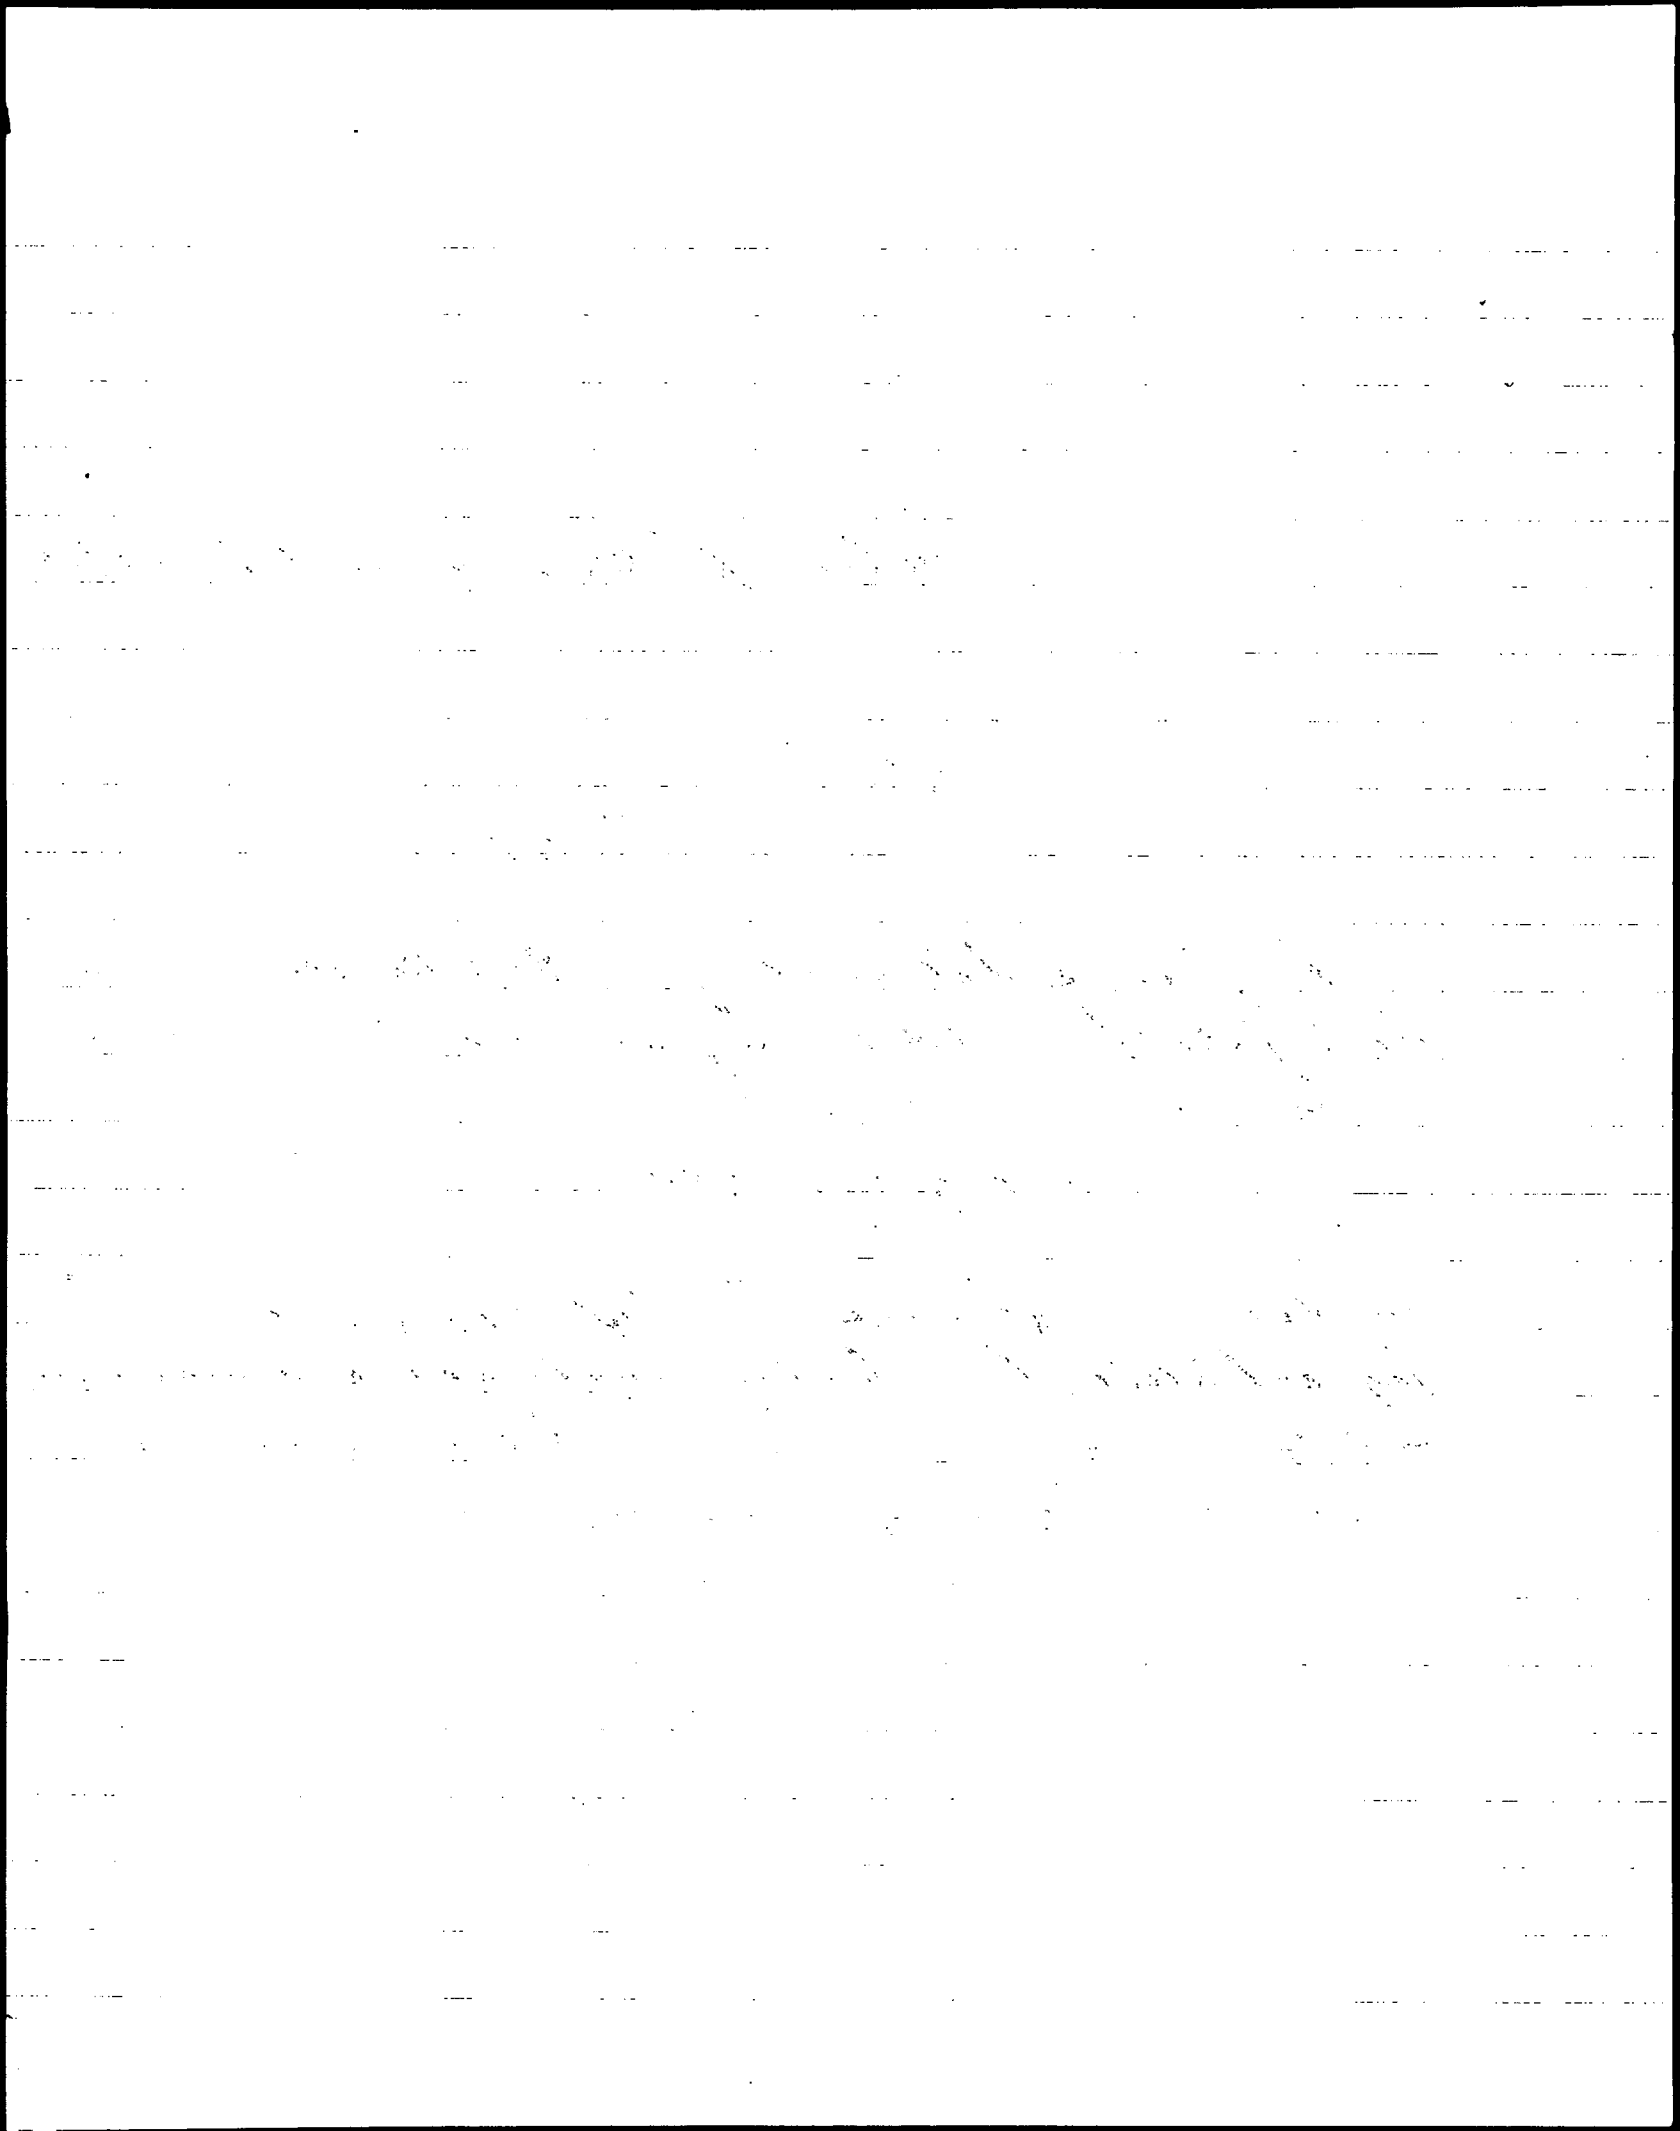

Att arbetet i den s. k. Fallmassen är
fullständig färdigt enligt föreskriften, samt
delvis även i Hönmassen, båda tillhörande
Torar A. Svensson 3/16 mantl. Nr 2 Hylen
Wissnäs församling intyga vi under-
tecknade

Kulhult och Hylen den 11 Sept. 1915.
Lehm. Magnusson Anton Wollmarsson

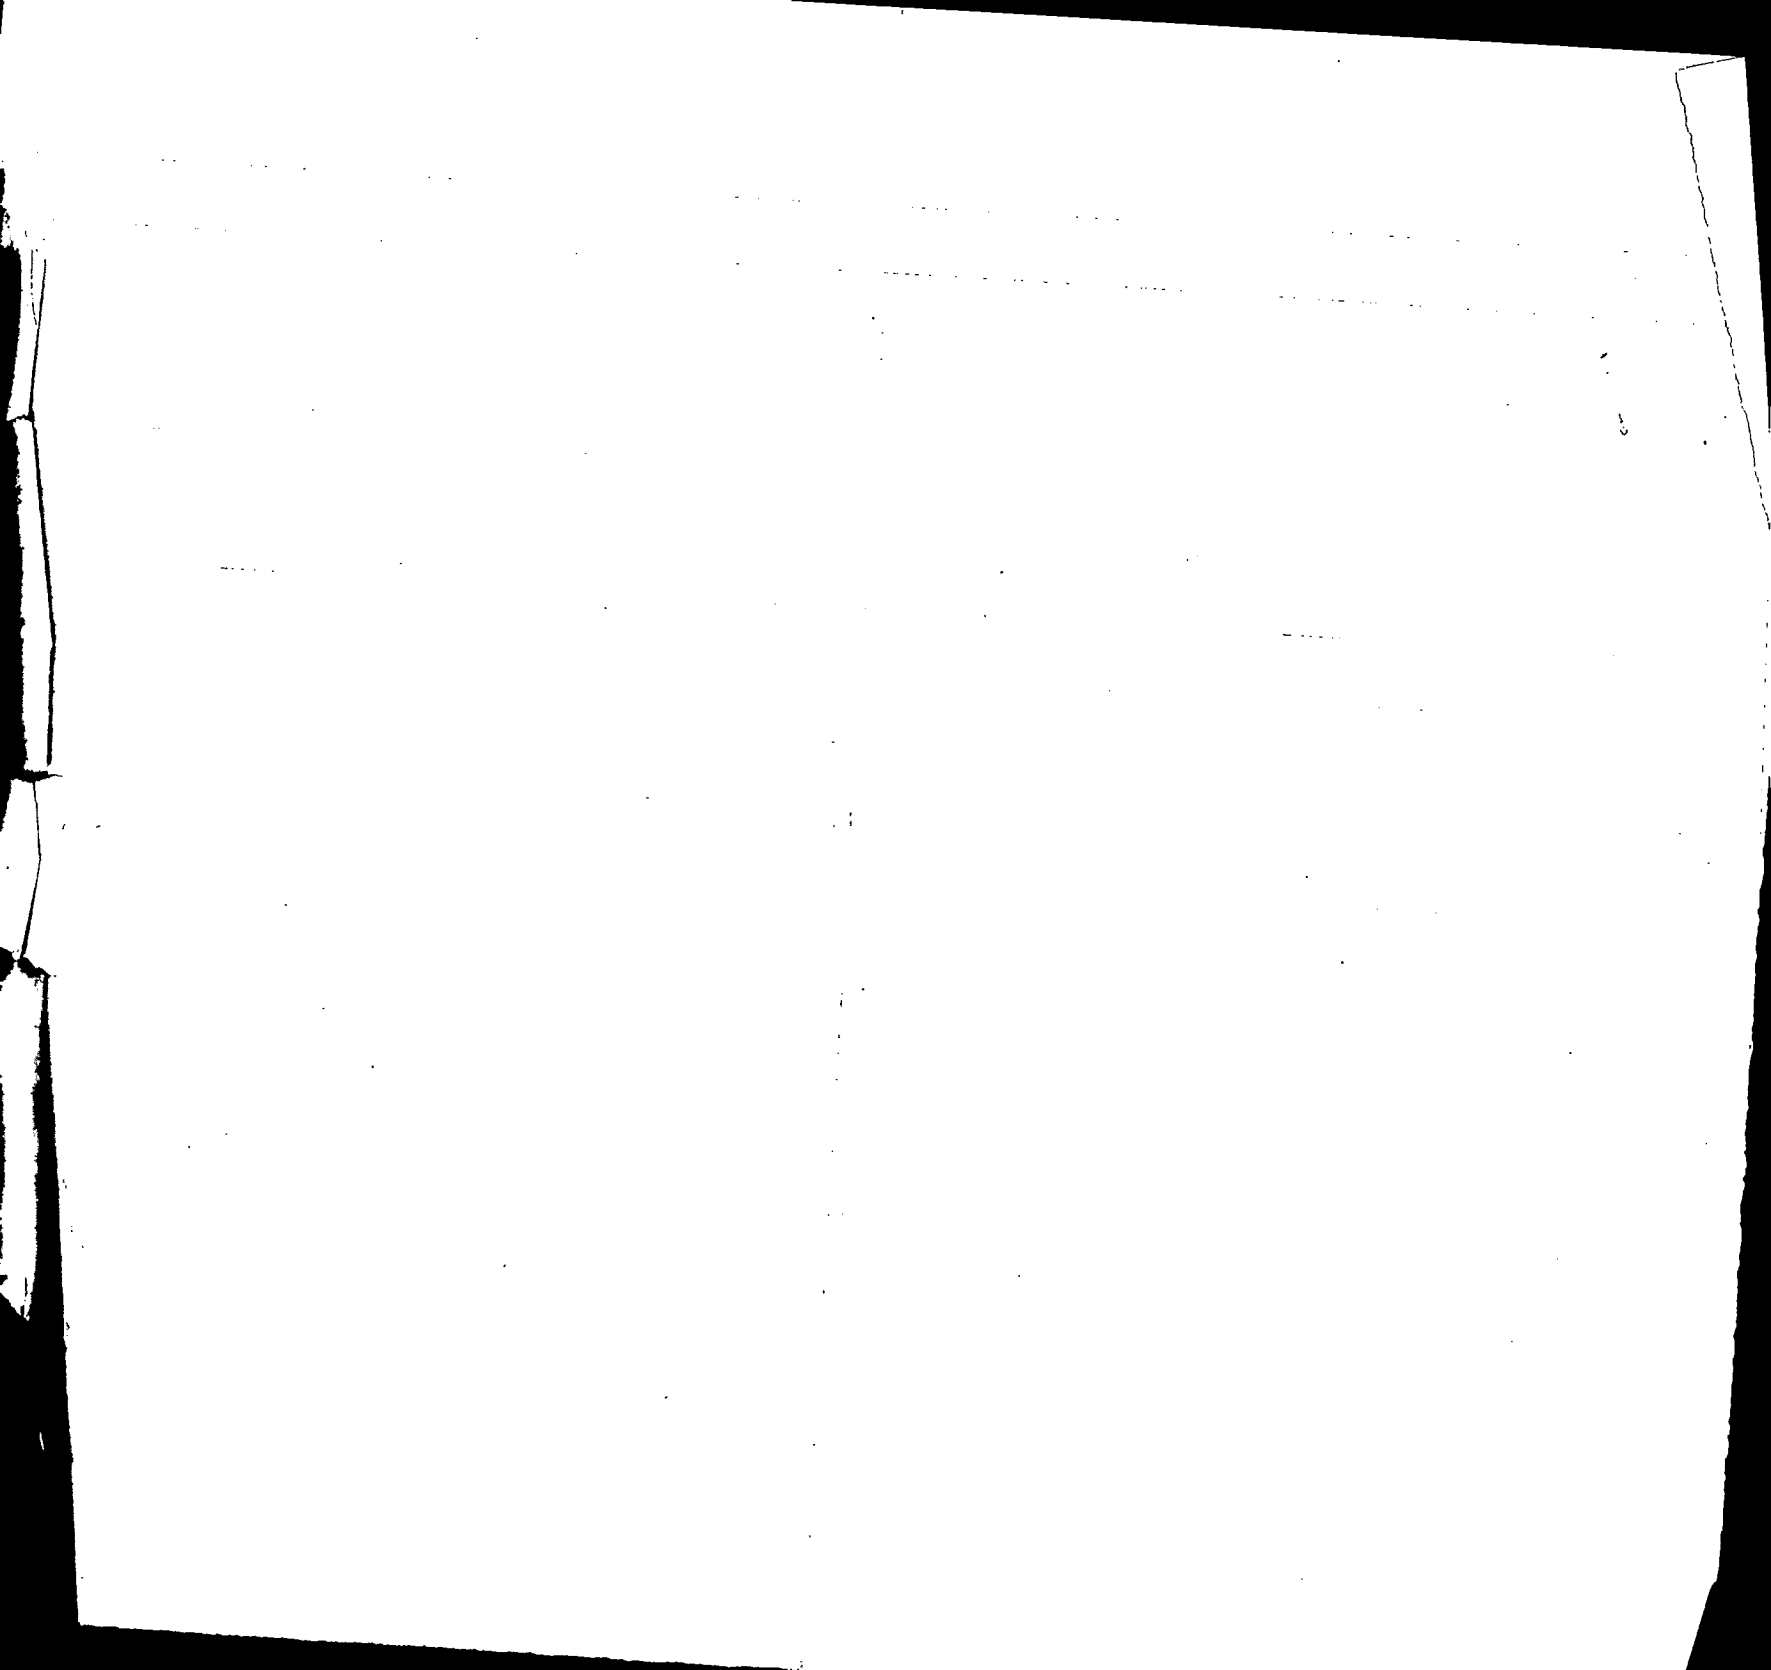

Att Lantbrukaren Ivar A.
Jensen i Eken

i bägges vår närvaro egenhändigt undertecknat förestående kontrakt intyga.

Hasleholm som ofvan.

Stig Arvidson
adress: Huset

Leo Nilsson
adress: Ratskvarn

Med stöd av Kungl. brevet den 5 december
1914 antager Kungl. Lantbruksstyrelsen, å
Kungl. Maj:ts och Kronans vägnar, detta kon-
trakt. Stockholm den 18 december 1915.

Wilhelm Thors.

Olof Thors.