

Sinarp's dikningsföretag 1938

Genom Kungl. Lantbruksstyrelsens
beslut denna dag fastställt till efter-
rättelse vid arbetets utförande.

Stockholm, den 1 juli 1940
På Kungl. Lantbruksstyrelsens vägnar.
Hjalmar Friman

Förslag till dikning inom Sinarp och Häljarp

i Västra Karups socken

Båstad nr 1

i Båstads socken

Kristianstads län

upprättat vid synförrättning enligt vattenlagen
år 1938 av

Annandamms
Statens lantbruksingenjör

Registernummer

V Karups socken

Aa Sinarp 3²



Ab " 3³

Ac " av 3⁴


B Häljarp 1²

Båstads socken

C Båstad nr 1 1^{6.52}

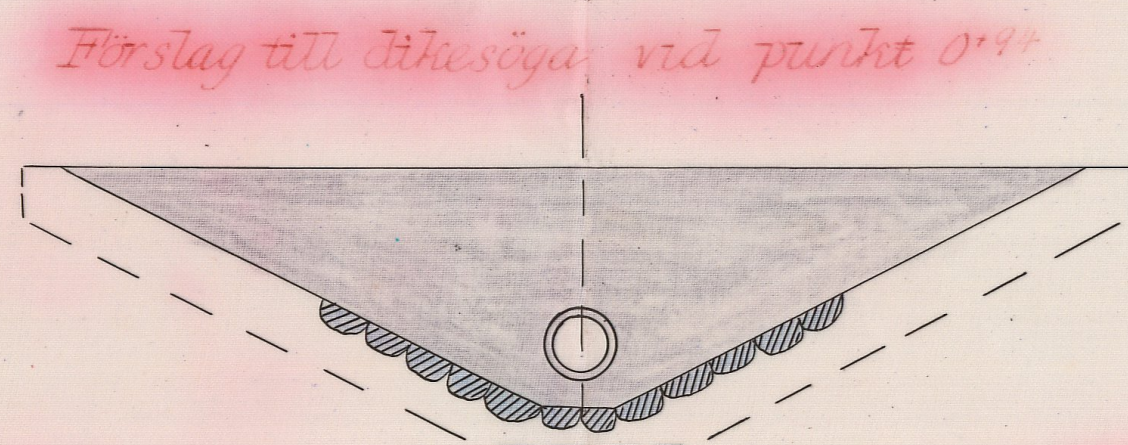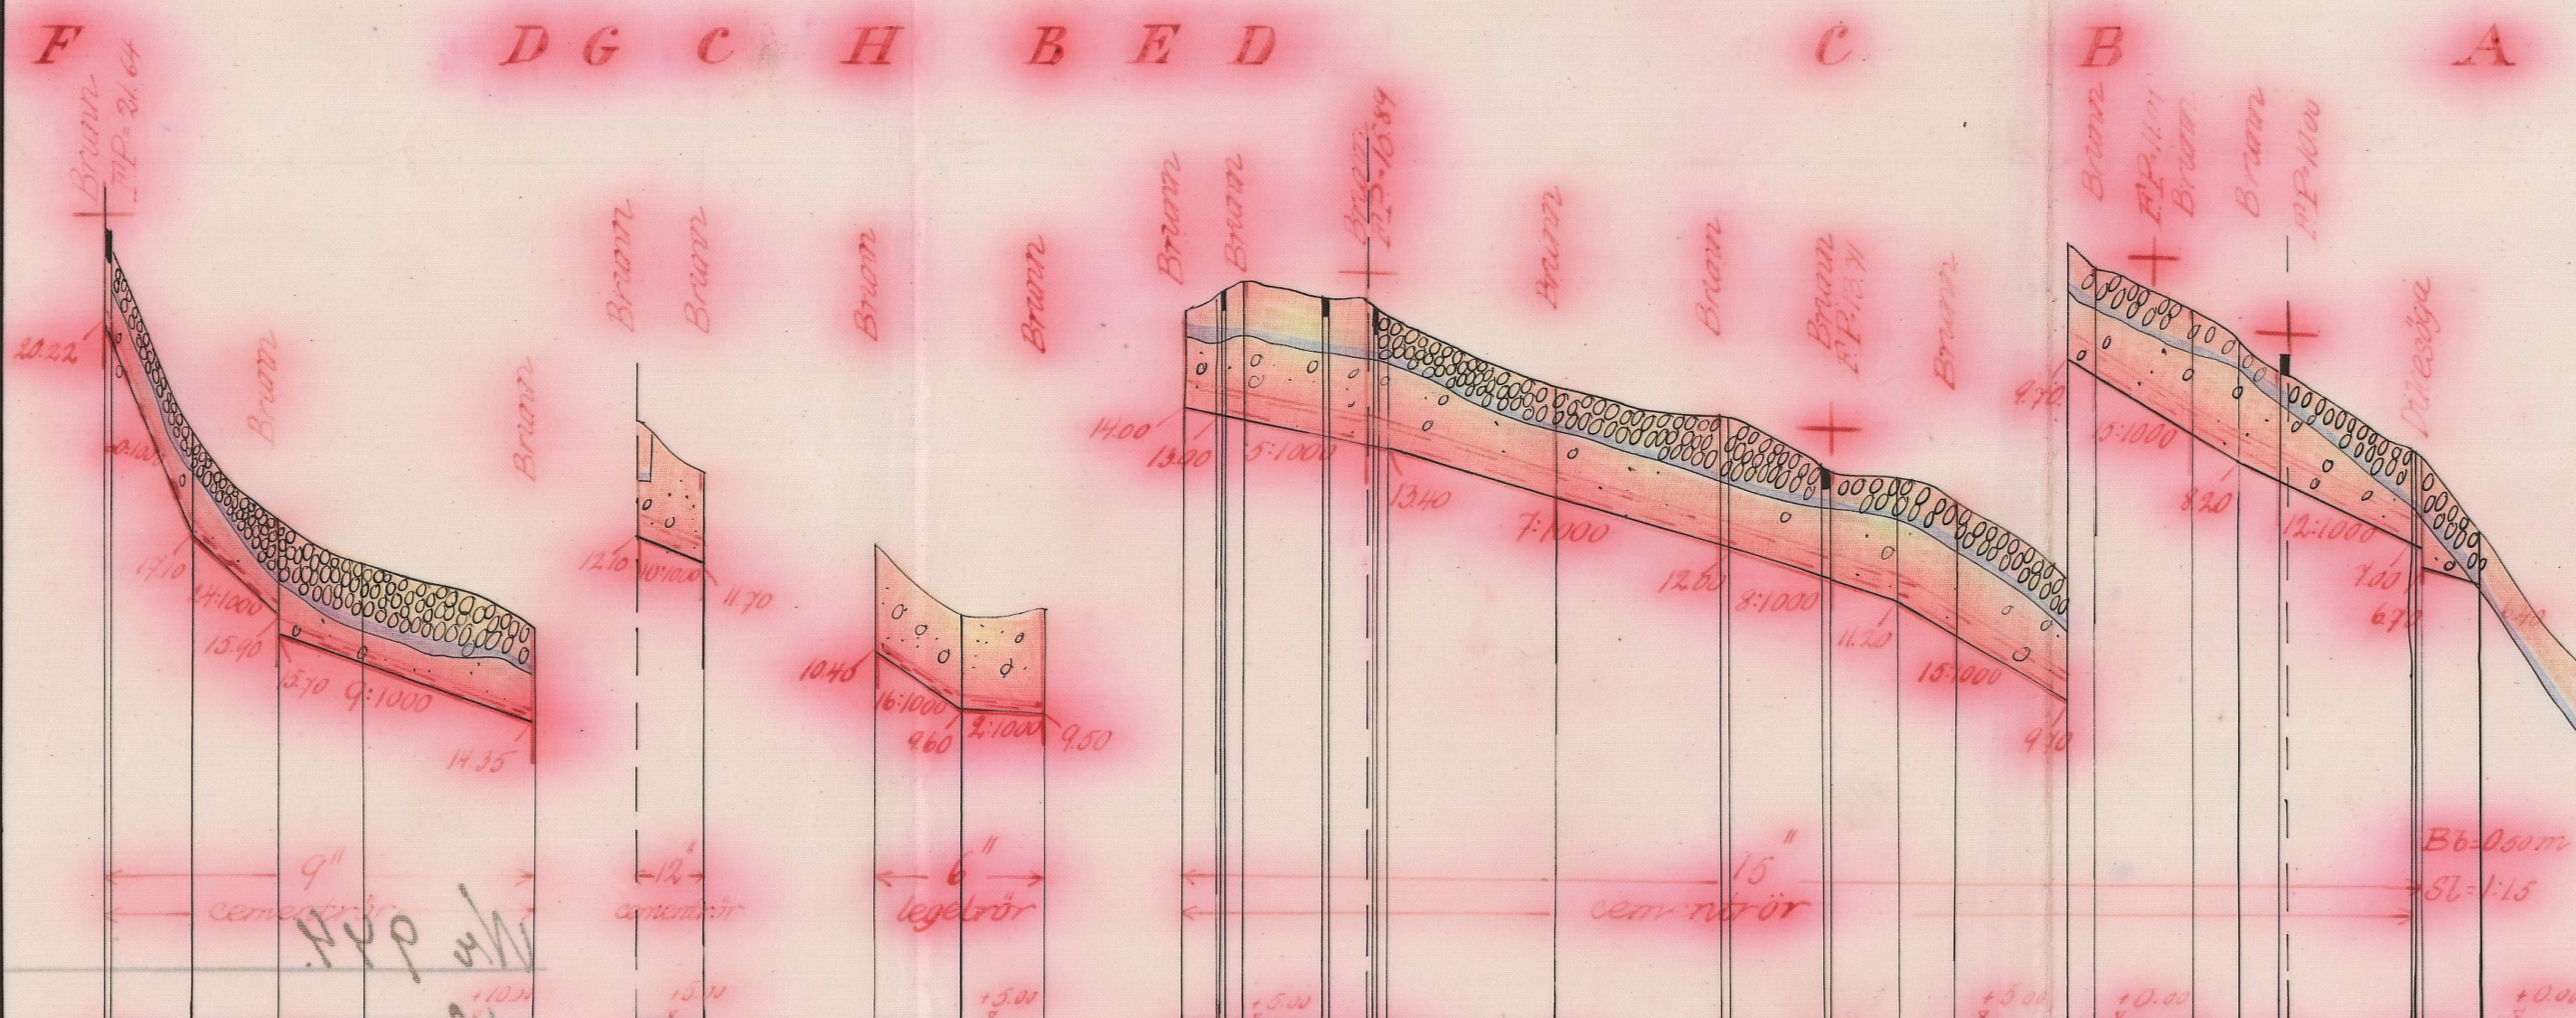


Förslag
till i tagningströmmen

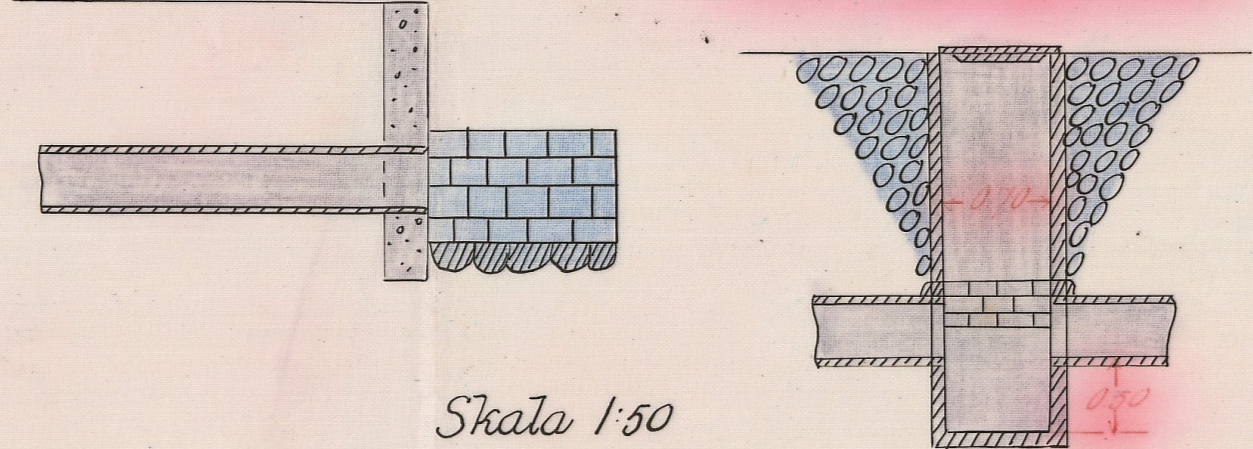

Skala 1:50

Längd-skala 1:4000

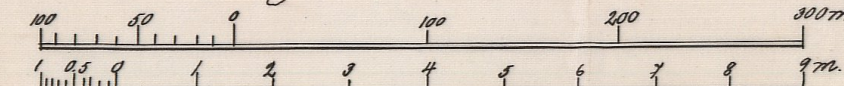

Höjd och sektionsskala 1:100

Nr 001

L 1-0982

Nr 944 Kristianstads
län

DIARIE Nr 14026
K. LANTBRUKSSTYRELSEN
5 AUG. 1940

L 1*6982

DIARIE Nr 6229
K. LANTBRUKSSTYRELSEN
29 MRS. 1939

1936
872

Handlingar

rörande

S i n a r p s

dikningsföretag

1938.

Avskrift.

Protokoll, hållet vid syneförrätt-

ning enligt vattenlagen angående dik-

ning inom Sinarp och Häljarp i Västra

Karups socken av Kristianstads län.

År 1938 den 30 augusti inställde sig undertecknad statens lantbruksingenjör hos lantbrukaren Harald Bengtsson i Sinarp för att på grund av länsstyrelsens förordnande verkställa syneförrätt-
ning enligt vattenlagen avgående dikning inom Sinarp och Häljarp i Västra Karups socken av Kristianstads län. Efter personliga kallelser hade till sammanträde infunnits sig:

Harald Bengtsson, Sinarp

Johan Bengtsson, Häljarp,

såsom biträdande gode män: Anton B. Karlsson, Slättaryd, och Lars V. Nilsson, Mölhult, vilka båda avlagt föreskriven ed.

§ 1.

Det för undertecknad förrättningsman utfärdade förordnandet samt ansökan därom upplästes (bil.1).

§ 2.

På därom framställd fråga yppades ej någon jävsanmärkning mot synemännen, ej heller visste sig dessa stå i jävsförhållande till sakägare.

§ 3.

Till förrättningsmannen hade inkommit skrivelse enligt vilken Johan Bengtsson i Häljarp förenade sig med sökanden. Denna föreningshandling /bil.2/, som upplästes, vidhölls vid förfrågan därom, vilket styrktes av synemännen genom anteckning å akten.

§ 4.

Sökandena yrkade anläggandet av täckta avloppsledningar till sådant djup och dimensioner, att deras vattenskaddade mark kunde torrläggas till lagenligt djup för åker, samt att kostnaderna skulle fördelas enligt lag.

§ 5.

Oskar Olsson, Sinarp, som jämväl infunnit sig, yrkade befrielse från deltagningsskyldighet enär han ansåg sig ej hava nytta av företaget.

§ 6.

Till förrättningsmannen inlämnades följande skrivelse från Arvid Svensson i Sinarp, (se bil. 3), vilken skrivelse upplästes.

§ 7.

Det upplystes att den s.k. Kåremossen, tillhörande fastigheter under Båstad nr 1 i Båstads socken, vore beroende av diken. Sökandena överlät åt synemännen att bestämma, huruvida och i vad mån denna mosse vore deltagningsskyldig.

§ 8.

Förrättningsmannen kungjorde, att synemännen omedelbart efter sammanträdet komme att vidtaga för ärendets vidare behandling nödiga undersökningar och värderingar och att nytt sammanträde komme att hållas å samma lokal måndagen den 26 instundande september månad kl. 1 e.m., till vilket sammanträde inga andra kallelser än detta meddelande komme att utgivas till redan

kallade sakägare.

§ 9.

Då intet vidare förekom upplästes protokollet och slöts sammanträdet. Ort och tid som ovan.

Lennart Holmström

Statens lantbruksingenjör.

L. V. Nilsson

A. B. Karlsson.

År 1938 den 26 september.

Denna dag sammanträdde åter synemännen i Sinarp. Efter kundgörelse, som uppläste i Båstads kyrka söndagarna den 4 och 11 september samt varit intagen i Ängelholms tidning hade följande sakägare infunnit sig:

Harald Bengtsson, Sinarp

Johan Bengtsson, Häljarp

Hjalmar Andersson, Hov, såsom delägare i Kåremossen.

§ 10.

Förrättningsmannen framlade det upprättade dikningsförslaget samt uppläste hävdeförteckning, ägobeskrivning och värderingslängd i sammandrag (bil.4), kostnadsberäkning (bil.5) och kostnadsfördelningslängd (bil.6).

§ 11.

Synemännen avgåvo sitt utlåtande (bil.7).

§ 12.

Det beslöts att företagets styrelse skulle bestå av tre medlemmar. Härtill valdes Harald Bengtsson, Sinarp, Oskar Olsson,

Sinarp, och Johan Bengtsson, Häljarp.

§ 13.

Till ordförande i styrelsen valdes Harald Bengtsson, Sinarp
pr Grevie, och skulle till företaget hörande handlingar och rit-
ningar förvaras av ordföranden.

§ 14.

Till sammanträdet hade jämväl Oskar Olsson, Sinarp, infunnit
sig.

§ 15.

Räkning å förrättningskostnaderna bifogades protokollet (bil.8).

§ 16.

Då intet vidare förkom förklarades förrättningen avslutad och
upplästes dagens protokoll. Ort och tid som ovan.

Lennart Holmström.

Statens lantbruksingenjör.

L. V. Nilsson

A. B. Karlsson.

Bil.1.

Till Länsstyrelsen i Kristianstads län.

Undertecknad får härmed vördsamt anhålla om förordnande för
statens lantbruksingenjör att verkställa syneförrättning enl. gäl-
lande vattenlag å avloppsdike från vattberörda marker till Sinarp 3
i Västra Karups socken av Kristianstads län.

Alla av företaget berörda torde först med säkerhet av förrätt-
ningsmannen kunna angivas. Sinarp den 28 maj 1936.

Harald Bengtsson

R E S O L U T I O N.

Jämlikt 10 kap. 33 § vattenlagen förordnar länsstyrelsen statens lantbruksingeniör Lennart Holmström att i enlighet med förekrifterna i ovan åberopade lag, därest laga hinder ej möter, verkställa den uti bilagda ansökan påkallade förrättning; skolande sökanden tillställa förrättningsmannen detta förordnande.

Kristianstads landskansli den 13 juli 1936.

Gösta Ek

Jbh. Nilsson.

Bil. 2.

Föreningshandling.

Härmed förena vi oss med Harald Bengtsson, Sinarp 3 i hans den 28 maj 1936 daterade ansökan om syn enligt vattenlagen i och för torrläggning av vattenskadade marker till Sinarp och Häljarps byar i V. Karups socken av Kristianstads län.

Sinarp och Häljarp den 18 maj 1938.

Johan Bengtsson

för Häljarp nr 1.

Förestående föreningshandling är uppläst vid syneförrättning enligt vattenlagen den 30 augusti 1938 och vidhölls betyga.

Lennart Holmström

Statens lantbruksingenjör.

L. V. Nilsson

A. B. Karlsson.

Bil. 3.

F U L L M A K T.

Angående dikningen å bäcken framhåller jag att Harald Bengtsson får själv bekosta dikningen så han får fall för jag betalar ingenting till dikningen.

Arvid Svensson.

Hemmanstal	Registreringsnummer	Littera å kartan	Socken, by och hemman	Delägares namn, hemvist m. m. samt ägobeskrivning	Ägofigu- rens nummer
1	2	3	4	5	6
			<u>Västra Korpens träskan</u>		
3/16	3 ²	Aa	Finorp	Arvid Larsson	
				åker, mylla på lerbl. grus	1
				" " "	2
				<u>Summa</u>	
3/16	3 ³	Ab	S:o	Harald Bengtsson	
				hagt, mylla på lerbl. grus	3
				" " "	4
				" " "	5
				" " "	6
				åker	7
				" " "	8
				" " "	9
				" " "	10
				" " "	11
				" " "	12
				" " "	13
				ängsmark	14
				" " "	15
				" " "	16
				" " "	17
				" " "	18
				råg	19
				<u>Summa</u>	
3/82	an 3 ⁴	Ac	S:o	Mr. Oskar Olsson	
				åker, mylla på lerbl. grus	20
				" " "	21
				<u>övertä</u>	

A r e a l								Nuvarande värde			Blivande värde			Förbättringsvärde		
Åker		Äng och odlingsmark		Annan duglig mark		Impediment och högl. mark		pr har	pr ägofigur		pr har	pr ägofigur		pr har	pr ägofigur	
Har	ar	Har	ar	Har	ar	Har	ar	Kr.	Kr.	öre	Kr.	kr.	öre	kr.	kr.	öre
7	8	9	10					11	12		13	14		15	16	
0 12.0								1440	172 80	1600	192 -	160	19 20			
0 04.0								1440	57 60	1600	64 -	160	6 40			
0 16.0									230 40		256 -		25 60			
0 10.0								640	64 -	1600	160 -	960	96 -			
0 04.0								480	19 20	1600	64 -	1120	44 80			
0 01.5								480	7 20	1600	24 -	1120	16 80			
0 04.0								320	12 80	1600	64 -	1280	51 20			
0 29.5								320	94 40	1600	472 -	1280	377 60			
1 08.0								480	518 40	1600	1728 -	1120	1209 60			
0 09.0								480	43 20	1600	144 -	1120	100 80			
0 42.0								640	268 80	1600	672 -	960	403 20			
0 46.0								480	220 80	1600	736 -	1120	515 20			
0 51.5								480	247 20	1600	824 -	1120	576 80			
0 34.5								800	276 -	1600	552 -	800	276 -			
	0 38.0							240	91 20	600	228 -	360	136 80			
	0 27.0							180	48 60	600	162 -	420	113 40			
	0 04.0							240	9 60	600	24 -	360	14 40			
	0 33.0							240	79 20	600	198 -	360	118 80			
	0 22.0							240	52 80	600	132 -	360	79 20			
							0 06.5									
3 40.0	1 24.0						0 06.5		2053 40		6484 -		4130 60			
0 03.0								1280	38 40	1600	48 -	320	9 60			
0 44.5								1120	498 40	1600	712 -	480	213 60			
0 47.5									536 80		760 -		223 20			

Hemmanstal	Registreringsnummer	Littera å kartan	Socken, by och hemman	Delägares namn, hemvist m. m. samt ägobeskrivning	Ägofigursnummer
1	2	3	4	5	6
				överfört Ängsmark, mylla på lerbl. grus Summa	22
1/4	1 ²	B	Höljarp	från Höljarp ö Slaf Bergsboan	
				Ängsmark, mylla på lerbl. grus	23
				" " "	24
				" " "	25
				" " "	26
				Äker " "	27
				" " "	28
				" " "	29
				" " "	30
				" " "	31
				" " "	32
				" " "	33
				" " "	34
				Ängsmark "	35
				" " "	36
				Summa	
			Böstadby socken		
	1 ⁶⁻⁵²	C	Böstadby Stadsflykt	(Körsörren) tillhör fattighuset under Böstad nr 1	
				Ängsmark, fröjord på grus i sand	37
				" " "	38
				" " "	39
				" " "	40
				" " "	41
				överförs	

A r e a l								Nuvarande värde			Blivande värde			Förbättringsvärde		
Åker		Äng och odlingsmark		Annan duglig mark		Impediment och högl. mark		pr har	pr ägofigur		pr har	pr ägofigur		pr har	pr ägofigur	
Har	ar	Har	ar	Har	ar	Har	ar	Kr.	Kr.	öre	Kr.	kr.	öre	kr.	kr.	öre
7	8	9	10					11	12		13	14		15	16	
0 47.5									536 80			760 -			223 20	
	0 20.0							540	108 -		600	120 -		60	12 -	
0 47.5	0 20.0								644 80			880 -			235 20	
	0 06.5							300	19 50		600	39 -		300	19 50	
	0 00.5							300	1 50		600	3 -		300	1 50	
	0 05.5							120	6 60		600	33 -		480	26 40	
	0 15.0							120	18 -		600	90 -		480	72 -	
0 32.0								640	204 80		1600	512 -		960	307 20	
0 06.0								640	38 40		1600	96 -		960	57 60	
0 30.0								640	192 -		1600	480 -		960	288 -	
0 68.5								320	219 20		1600	1096 -		1280	876 80	
0 24.0								640	153 60		1600	384 -		960	230 40	
0 26.0								640	166 40		1600	416 -		960	249 60	
0 64.0								640	390 40		1600	936 -		960	585 60	
0 25.5								640	163 20		1600	408 -		960	244 80	
	0 02.5							480	12 -		600	15 -		120	3 -	
	0 01.0							480	4 80		600	6 -		120	1 20	
2 73.0	0 38.0								1590 40			4554 -			2963 60	
	0 42.5							120	51 -		400	170 -		280	119 -	
	0 32.0							120	38 40		400	128 -		280	89 60	
	0 35.0							120	42 -		400	140 -		280	98 -	
	0 18.0							-	- -		~~240~~ 400	43 20		240	43 20	
	0 10.0							-	- -		~~240~~ 400	24 -		240	24 -	
	1 37.5								131 40			505 20			373 80	

Hemmanstal	Registernummer	Littera å kartan	Socken, by och hemman	Delägares namn, hemvist m. m. samt ägobeskrivning	Ägofigurans nummer
1	2	3	4	5	6
				överfört	
				Ängsmark, förförd på grus i sand	42
				" " "	43
				" " "	44
				" " "	45
				<u>Summa</u>	
			<u>Sammandrag</u>		
			<u>Västra Karpas socken</u>		
3/16	3 ²	Aa	Finarp	Arvid Svensson	
3/16	3 ³	Ab	"	Norald Bengtsson	
3/22	aa3 ⁴	Ac	"	N. Oskar Olsson	
1/4	1 ²	B	Flätjorp	Johan, Håkan & Euf Bengtsson	
			<u>Börads socken</u>		
	6-52	C	Börads Hådröflek	(Körmossen) tillhör förtig huseu under Börads m: r /	
				<u>Summa</u>	

A r e a l								Nuvarande värde			Blivande värde			Förbättringsvärde			
Åker		Äng och odlingsmark		Annan duglig mark		Impediment och högl. mark		pr har	pr ägofigur		pr har	pr ägofigur		pr har	pr ägofigur		
Har	ar	Har	ar	Har	ar	Har	ar	Kr.	Kr.	öre	Kr.	kr.	öre	kr.	kr.	öre	
7		8		9		10		11		12		13		14		15	
		137.5							171	40		505	20		373	80	
		051.0						-	-	-	~~400~~ 240	122	40	240	122	40	
		123.0						-	-	-	~~400~~ 240	295	20	240	295	20	
		020.0						120	24	-	400	80	-	280	56	-	
		011.0						320	35	20	400	44	-	80	8	80	
		342.5							190	60		1046	80		856	20	
016.0									270	40		256	-		25	60	
340.0	124.0					006.5			2053	40		6484	-		4130	60	
047.5	020.0								644	80		880	-		235	20	
273.0	031.0								1590	40		4554	-		2963	60	
		342.5							190	60		1046	80		856	20	
676.5	517.5					006.5			4709	60		12920	80		8211	20	
Sinorp den 26 Sept. 1938 Leumort Holmström Stadens landbrukskring gärd L. W. Nilsson M. B. Larsson																	

Kostnadsförslag

Sinarpas dikningsföretag 1938.

Läge	Längd m.	Arbete, jordmån m. m.	Antal	å pris	Kostnad		Summa	
					Kr.	öre	Kr.	öre
1	2	3	4	5	6		7	
0+60-8+20	760	<u>Dikessträckan A-B-C-D-E.</u>						
0+60-0+94	54 ✓	Schaktning för öppet dike lm.	34 ✓	3.-	102	-		
0+94-8+20	726 ✓	15" cementrör "	726 ✓	3.60	2613	60 ✓		
0+94-0+98	4 ✓	Grävning för täckt ledning, rö- rens läggning dikesjordens åter- fyllning m.m. lm.	4 ✓	5.-	20	- ✓		
0+98-1+71	73 ✓	d:o d:o "	73 ✓	3.20	233	60 ✓		
1+71-1+75	4 ✓	d:o d:o "	4 ✓	5.-	20	- ✓		
1+75-4+41	266 ✓	d:o d:o "	266 ✓	3.20	851	20 ✓		
4+41-4+44	3 ✓	d:o d:o "	3 ✓	5.-	15	- ✓		
4+44-7+6	262 ✓	d:o d:o "	262 ✓	3.20	838	40 ✓		
7+6-7+8	2 ✓	d:o d:o "	2 ✓	5.-	10	- ✓		
7+8-7+34	26 ✓	d:o d:o "	26 ✓	3.-	78	- ✓		
7+34-7+38	4 ✓	d:o d:o "	4 ✓	5.-	20	- ✓		
7+38-7+94	56 ✓	d:o d:o "	56 ✓	3.-	168	- ✓		
7+94-7+97	3 ✓	d:o d:o "	3 ✓	5.-	15	- ✓		
7+97-8+20	23 ✓	d:o d:o "	23 ✓	3.-	69	- ✓		
0+94		Dikesöga st.	1 ✓	40.-	40	- ✓		
1+75, 2+27, 2+85, 3+67, 4+41, 5+5, 5+ +99, 7+12, 7+ +84, 8+20		Intagningsbrunnar inre diam. 0.70 m. st.	10 ✓	40.-	400	- ✓	5493	80 ✓
		För oförutsedda fall, arbetets tilloyn m.m. tillägges oca 10 %					546	20 ✓
		<u>Summa</u>					6040	- ✓
25=2+85 25-26	100 ✓	<u>Dikessträcka B-II.</u>						
25-26	100 ✓	6" tegelrör st.	350 ✓	0.40	140	- ✓		
25-26	100 ✓	Grävning för täckt ledning, rö- rens läggning dikesjordens åter- fyllning m.m. lm.	100 ✓	1.50	150	- ✓		
26		Intagningsbrunn inre diam. 0.70m st.	1 ✓	40.-	40	- ✓	330	✓
		För oförutsedda fall, arbetets tilloyn m.m. tillägges oca 10 %					30	- ✓
		<u>Summa</u>					360	- ✓

1	2	3	4	5	6	7
20=4+41 20-20+40	40	<u>Dikessträckan C-G.</u>				
20-20+40	40	12" cementrör lm.	40	2.70	108	-
20-20+40	40	Grävning för täckt ledning, rörens läggning dikesjordens återfyllning m.m. lm.	40	2.-	80	-
20+40		Intagningsbrunn inre diam. 0.70 m. st.	1	40.-	40	-
		För oförutsedda fall, arbetets tilläyn m.m. tillägges o:a 10 %				220 -
		<u>Summa</u>				250 -
15=7+84 15-17+52	252	<u>Dikessträckan D-F.</u>				
15-17+52	252	9" cementrör lm.	252	2.-	504	-
15-17+46	248	Grävning för täckt ledning, rörens läggning dikesjordens återfyllning m.m. lm.	248	1.80	446	40
17+48-17+52	4	d:o d:o "	4	5.-	20	-
16+50,17+52		Intagningsbrunnar inre diam. 0.70 m. st.	2	40.-	80	-
		För oförutsedda fall, arbetets tilläyn m.m. tillägges o:a 10 %				1050 -
		<u>Summa</u>				1096 -
		<u>Sammandrag:</u>				1160 -
0+60-8+20	760	Dikessträckan A-B-C-D-E				6040 -
25=2+85 25-26	100	" B-H				360 -
20=4+41 20-20+40	40	" C-G				250 -
15=7+84	252	" D-F				1160 -
		<u>Summa Kronor</u>				7810 -

Sinarp den 26 sept. 1938.

Lennart Holmström

Statens lantbruksingenjör.

Kostnad för delning götång för Svarps diknings-
föreslag 1938

Huvudpost	Registernummer	Littera å karden	Söken, by, härad	Delägare	Säkande	Förlikingsvärde		Förelämnat götång	Förlikningskostnad		Förlikingskostnad	
						Kr.	öre	%	Kr.	öre	Kr.	öre
				<u>Västra Karpas socken</u>								
3/16	3 ²	Aa	Sinarp	Uvolf Freurson		25	60	0.312	24	36	1	26
3/16	3 ³	Ab	"	Herald Bengtsson v.s.		4130	60	50.305	2928	82	203	20
3/22	av 3 ⁴	Ac	"	M. Oskar Olsson v.s.		235	20	2.864	223	68	11	57
3/22	1 ²	B	Häljarp	Johan, Håkan och v.s. Elef Bengtsson v.s.		2963	60	36.092	2818	79	145	79
				<u>Börstads socken</u>								
1 ⁶⁻³²	C		Börstads Hälsfläsk	(Körmossen) Lihör fort. under Börstad m. 1		856	20	10.427	814	35	42	12
				<u>Summa</u>		8211	20	100.000	7810	-	403	99
								V				
				Sinarp den 26 sept. 1938								
				Lennart Holmström								
				Håkan Lundström ingeför								
				L. G. Nilsson								
				H. B. Larsson								

U T L Å T A N D E

avgivet vid syneförrättning enligt vattenlagen angående torrläggning av mark till Sinarp och Häljarp i Västra Karups socken samt Båstad nr 1 i Båstads socken av Kristianstads län.

110. Företaget, som avser torrläggning av åker, och äng m.m., är enligt synemännens förmenande att hänföra till dikning. Mot företagets utförande på sätt i detta utlåtande närmare angives finnes enligt synemännens förmenande ej något laga hinder.

210. Sökande till företaget äro:

Harald Bengtsson för Sinarp 3³

Johan Bengtsson för Häljarp 1²

Företagets utsträckning är beroende av sökandenas yrkanden och förefintliga fallförhållanden och omfattar syneförrättningen i anledning härav de dikessträckor, som å hithörande plankarta äro utmärkta med röda linjer och bokstäverna A-B-C-D-E, D-F, C-G och B-H.

310. Den vattenskadade mark, som av företaget tillskyndas bätnad är avfattad å hithörande plankarta. Såsom betalningsskyldig till företaget anses all mark, vars torrläggning till 1.2 meters djup är beroende av dikningen och som genom denna vinner möjlighet till förbättrad torrläggning, d.v.s. all mark, belägen under en kurva, avvägd till 1.2 meters höjd över vanligt medelvattenstånd i diket med tillägg för behövlig höjdskillnad mellan detta vattenstånd och eventuella täckdikesögon samt för fall åt sidorna mot diket räknat, vilket fall beräknats lika med markytans, dock ej överstigande

1.5:1000.

419. Den i föreliggande fall uppkommande båtnaden består i höjning av jordens alstringeförmåga.

Enär jordägarnas deltagningsskyldighet i företaget är beroende av den värdeförändring, som tilläknas jorden genom företagets utförande, har denna värdeförändring måst utränas. För detta ändamål hava synemännen åsatt varje ågofigur ett värde, som i kronor uttrycker jordens värde efter företagets utförande.

Vid denna värdering har hänsyn tagits till jordens naturliga beskaffenhet såväl till matjord som alv samt till dess bölgenskap men ej till jordens mer eller mindre goda brukning och därav uppkommande större eller mindre växtkraft.

Jordens värde före företagets utförande anse synemännen vara i det stora hela en produkt av dess värde i fullt torrlagt skick och den större eller mindre grad av försumpning, jorden lider av. Jord, som ligger i jämnhöjd med eller under den försumpande vattenytan, har grad 0.0; anses sålunda för närvarande sakna värde. Jord, som ligger i jämnhöjd med eller högre än kurvan för den vattenskadade marken, har grad 1.0; d.v.s. dess värde före och efter företagets utförande sammanfalla.

Höjdeskilnaden mellan den försumpande vattenytan och kurvan delas i tio höjdgrader med emellan lika höjdeskilnad.

Varje ågofigurernas höjdåge motsvaras alltså av en viss försumpningsgrad. Denna är uträknad för varje figurs medelhöjd. Genom reduktion av ågofigurernas blivande värde med denna för varje ågofigur uträknade grad erhålles ågofigurens nuvarande värde.

Skillnaden mellan dessa två värden motsvarar den genom företagens utförande uppkommande förbättringen. Denna är uträknad för varje ägolott och återfinnes i värderingolängderna kolumner 15 och 16.

S:o. För att den beräknade jordförbättringen skall kunna ernås måste dikningsarbetet verkställas i full överensstämmelse med förslaget, som är upprättat med hänsyn till framrinnande vattenmängd, markens lutningsförhållanden, dikningsarbetenas ändamål m.m.

Nederbördsområdet är direkt inmätt och utgör:

i punkt 1+75	119 hektar
2+27	118 "
B	117 "
3+67	110 "
C	109 "
5+5	66 "
5+99	62 "
7+12	57 "
D	49 "
E	20 "
16+50	26 "
F	22 "
G	41 "
H	4 "

På sökandenas yrkanden och med stöd av bestämmelserna i vattenlagens kap. 7 § 4 bestämma synmännen, att dikena skola göras täckta.

Vid bestämmandet av rördimensionerna hava synmännen utgått från en största avrinning av 1.2 sekundliter pr hektar.

För övrigt hänvesas till plan-, profil- och sektioneringarna samt till kostnadsförslaget.

610. Bröbyggnader förekomma ej. Företaget berör ej allmän väg.

710. Framställning om ersättning för skada å växande gröda på grund av företagets utförande skall göras skriftligen till arbetsstyrelsen och senast den dag, då företaget genom avsyningsbevisets uppläsande å allmänt sammanträde med sakägarna förklarats avsynat och godkänt. Ersättningsbeloppet skall bestämmas av två stycken av arbetsstyrelsen tillkallade ojävige, i jordbruk kunnige män.

I övrigt skola inga ersättningar utgå.

810. Dikningesamfälligheten skall utgöra en avdelning och till grund för fördelning av samtliga med företaget förenade kostnader av vad slag de vara må skall läggas de båtnadsvärden, som finnas angivna i värderingslängdens kolumner 15 och 16. I kostnadsfördelningens längden finnes med iakttagande härav angivet vars och ens deltagingsskyldighet i förbättringsvärde och procenttal samt den kostnad, som i enlighet med det upprättade kostnadsförslaget åligger varje sakägare.

910. Företaget skall benämnas "Sinarnes dikningsföretag 1938".

Dea angelägenheter skola handläggas av en arbetsstyrelse som väljes på allmänt sammanträde med sakägarna enligt föreskrifterna i vattenlagens kap. 7:64.

Arbetsstyrelsens åligganden äro:

att jämlikt föreskrifterna i vattenlagens kap. 7:62 anmäla styrelseval hos länsstyrelsen;

att å offentlig auktion eller genom infordrande av anbud föreläsa arbetet på förmånligaste sätt samt till entreprenör, som kan av statens lantbruksingenjör i länet godkännas;

att själv och genom tillkallande av sakkunnig person övervaka arbetets utförande i full överensstämmelse med det upprättade förslaget;

att verkställa behövliga utdebiteringar och fördelningar av kostnaderna; att föra räkenskaper över arbetet och årligen redovisa dessa för delägarna;

att genom kringvänd kallelse-lista, å vilken kallade delägare teckna sina namn eller på annat i vattenlagens kap. 7:64 fastställt sätt, senast åtta dagar i förväg, vid behov, dock minst en gång årligen kalla delägarna till sammanträde för gemensamma angelägenheters dryftande;

att ombesörja dikenas vidmakthållande och upprensning å årstid, då växande gräda därav minst tager skada, samt

att i övrigt vidtaga alla åtgärder, som kunna befrämja arbetets verkställande och vidmakthållande.

10:10. Beträffande arbetet för övrigt stadga synemännen:

att innan arbetet påbörjas skall

1) denna syneförrättning hava vunnit laga kraft;

2) länsstyrelsen hava underrättats om styrelseval;

att arbetet skall vara fullbordat inom utgången av år 1939;

att arbetet skall anses lagligen avalutat, då godkännande avsynings-
bevis lämnats av statens lantbruksingenjör eller den han i sitt
ställe sätter och detta bevis blivit å gemensamt sammanträde för
delägarna uppläst;

att arbetet skall utföras i full överensstämmelse med det upp-
rättade förslaget, dock att mindre ändringar, som under arbetets utföran-
de kunna visa sig lämpliga beträffande dikes läge och annat, som
ej inverkar minskande på torrläggningens djup eller avrinningen
och varom berörda sakkägare äro eniga, må efter hörande av statens lant-
bruksingenjör och efter hans skriftliga medgivande företagas;

att cementrören skola gjutas av svensk cement, att de skola god-
kännas av statens lantbruksingenjör eller dennes ombud innan de ned-
läggas och att deras läge skall kontrolleras av statens lantbruks-
ingenjör eller dennes ombud innan de håljas;

att den, som åtagit sig arbetet ej må erhålla slutlikvid förrän
arbetet i sin helhet godkänts av statens lantbruksingenjör eller
den han i sitt ställe sätter.

11:9. Ränning av brunnar och öga skall ske två gånger årligen
och så ofta behovet det påkallar. Koppling direkt till rör-
sträng förbjudes såvida ej statens lantbruksingenjör därtill
givit sitt skriftliga tillstånd.

12:9. Kostnaderna för denna synförrättning skola vid förrätt-
ningens avalutande av sökandena förekljas men gäldas av samtliga
sakkägare på sätt i detta utlåtande föreskrives om företaget kom-
mer till utförande.

1310. Är någon missnöjd med åtgärd eller beslut under denna synförrättning eller med detta synnemäns utlåtande ingive inom sextio dagar från den dag förrättningen förklarats avslutad sina till Söderbygdens vattendomstol i Stockholm ställda besvär. I besvären skola fullständigt upptagas klagandens alla påståenden och skälen därfor och skola vid besvären fogas de handlingar klaganden vill åberopa till stöd för ändringsöskandet. Besvären skola ingivas i tre exemplar.

Sinarp den 26 sept. 1938.

Lehnart Holmström

Statens lantbruksingenjör.

L.V. Nilsson.

A.B. Carlson.

vil. 8.

Värma Korups och Båsteds sockenⁿ och Kristianstads län,
upprättad enligt nedanstående §§ i lantbruksingenjörstaxan av den 27 juni 1930.

År och månad	Dag	A r b e t e	An- tal	å kr.	Kr.	öre	Kr.	öre
1	2	3	4	5	6		7	
		Kallelser och kungörelser, § 5, ...	10	0,50			5	-
		Ägomätning: i skala 1: 4000, §§ 6—10						
		a) för mättningsområdets gränser enl. tariff I, ...						
		1) i åker, raklinje		1,50				
		krokinje	2	3,00	6	-		
		i annan mark, raklinje		3,00				
		krokinje	6.8	6,00	4	80		
		2) för strandsträckor utefter sjö o. vattendrag med bredd över 15 m.						
		i åker, raklinje		3,00				
		krokinje		5,00				
		i annan mark, raklinje		5,00				
		krokinje		11,00				
		3) för strandsträckor utefter mindre vattendrag, bredd 10—15 meter						
		i åker, raklinje		1,00				
		krokinje		2,00				
		i annan mark, raklinje		2,00				
		krokinje		5,00				
		b) för mättningsområdets olika ägoslag, ägofigurer och areal enligt tariff II.						
		åker, medelareal 29 ar	23	0.17	3	91		
		har	6.765	1.06	7	17		
		äng och odlingsmark medelareal 24 ar	21	0.14	2	94		
		har	5.175	0.74	3	82		
		annan mark och impediment, medelareal	1	0.05		05		
		har	0.065	0.78		05		
		Tillägg för mätning i skala 1:						
		c) för vattenavlopp enl. tariff III med en medelbredd av 10—15 m.						
		i åker o. d., raklinje						
		krokinje						
		i annan mark, raklinje						
		krokinje						
		d) för textning, skala o. d., 1:sta regalarcket bladet			4	-		
		övriga regalarark blad					32	74
		Överföres					37	74

1	2	3	4	5	6	7
1938		Överfört				3774
12/5 - 18/5		Avvägning.				
		a) avvägning, längdmätning o. d., § 46 mom. 4	2	12,00	24 -	
		b) ytavvägning, § 11, mom. 1, tariff IV				
		i öppen mark, medelantal punkter pr har	7	0,50	3 50	
		avvägda punkter	104	0,03	3 12	
		i annan mark, medelantal punkter pr har	7	1 -	7 -	
		avvägda punkter	62	0,06	3 72	
		c) begränsningskurva, § 11, mom. 2:				
		i öppen mark	2	2,00	4 -	
		i annan mark	0,8	5,00	4 -	49 34
		Arealuträkning, § 13, tariff V, medelareal 26 ar,	45	0,05	2 25	
			12,00	0,10	1 20	3 45
		Ägobeskrivning, § 14, ägofigurer		0,04		1 80
		Markvärdering:				
		a) uppskattning och värdering, § 46, mom. 5		12,00		
		b) gradtabell eller kurva, § 16, mom. 1:				
		för första kilometern av avlopps längd			4 -	
		för övriga kilometer		1,50		
		c) uträkning därmed av värde pr ytenhet, § 16, mom. 2, värdetal	88	0,06	5 28	
		d) uträkning av förbättring eller försämring, § 17, ägofigurer	44	0,12	5 28	14 56
		Längdprofil, § 19 längdskala 1: 4000				
		a) uppritning enl. tariff VI, 1) endast markyta				
		2) befintligt avlopp ell. vall	1,16	3,50		4 06
		Tvärsektioner §§ 21 och 22 i skala 1: 100,				
		vid uppritning av endast befintlig eller ny sektion				
			5	0,25	1 25	
		vid uppritning av såväl befintlig som ny sektion				
						1 25
			1	3,00		3 -
		Antal profil- och sektionsritningar				
		Hydrografisk utredning, §§ 23 och 48, grundbelopp			2 -	
		för vattenområdets areal		0,02		
		dagar	1/2	12,00	6 -	8 -
		Dimensionsberäkning, § 24				
		a) för öppet avlopp, utan särskild beräkning		3,50		
		tillägg för särskild beräkning av dimensionerna		1,00		
		" " våta sektionsarean vid h. v. y. 0,50 kr. pr m. ²				
		nämligen m. ² sektion på				
		" " " "				
		" " " "				
		" " " "				
		b) täckt ledning, 1) inre diameter intill 20 cm.		6,00	6 -	
		2) " " över 20 "		10,00	10 60	16 60
		Inritning å kartan av avlopp och vallar, § 26 grundbelopp			1 -	
		tillägg för varje cm. verkligt mått å kartan	29	0,03	87	1 87
		Överföres				141 67

1	2	3	4	5	6	7
		Överfört				141 67
		Arbetsbeskrivning, § 27, 1:a sidan			3 —	
		tillägg för övriga sidor	st.	2,00		
		Kostnadsberäkning, § 28, a) nyanläggning	km.	2,50		
		därjämte 25 öre pr m ² av våta sektionensarean vid h. v. y.				
		nämligen m ² sektion på	"			
		b) vid förändring av befintligt avlopp	"	1.16 4,00	464	
		därjämte 50 öre pr m. ² av våta sektionensarean vid h. v. y.				
		nämligen m ² sektion på	"			
		c) av kostnadsförslagets slutsumma 0,1 0/0 (broar och vallar inberäknade)			781	1245
		Förslag till invallning, § 29				
		a) Konstruktion och dimensionering av vallar			6 —	
		b) Inläggning av vallkrön	km.	0,50		
		c) Uppritning av tvärsektioner	st.	0,25		
		d) Kostnadsberäkning	km.	3,00		
		§ 46 Förslag till pumpstation	dagar	12,00		
		Förslag till bro- och trumbyggnad, §§ 33—35 och 38				
		Dimensionsberäkning		8,00		
		Ritarbete				
		för särskilt konstruerat landfäste	st.	4,00		
		Kostnadsberäkning				
		för särskilt konstruerade landfästen	st.	4,00		
		Grundförstärkning	m ²	0,10		
		Antal särskilda ritningar		3,00		
		Införande av höjdsiffror å plankartan, § 39		0,01		166
		Översiktskarta, § 41				
		Ersättningslängd, § 42, grundbelopp			1 50	
		antal ersättningar	st.	0,25		
		Kostnadsfördelning, § 43, grundbelopp			2 —	
		antal fastigheter	st.	5 0,30	150	
		tillägg för fastigheter i olika avdelningar	"	0,20		350
		Utlåtande och betänkande, § 45	sid.	7 3,00		21 —
30/8.	26/9	Sammanträden o. upprättande av protokoll, § 46 mom. 1, dagar	dagar	12,00		24 —
		Särskild utredning, § 46, mom. 2	dagar	12,00		
	7/9	Utredning å länets lantmäterikontor rörande fastighetsgränser, jordregisternummer o. d., § 46, mom. 15	dagar	1/4 12,00		3 —
	19/9	Förslag enl. § 46 mom. 15, brunn	"	1/4 12,00		3 —
	19/9	utlopp för täckt ledning	"	1/4 12,00		3 —
		slamficka	"	12,00		
		Lösen för:				
		Kopia av plankartan, § 51				210 28
		1) 1:sta regalarbete			7 —	
		övriga regalarbete	st.			
		2) efter kartans skala och ägofigurernas medelareal, tariff VII, skalan 1: 4000, medelareal 26 ar ägofigurer	st.	45 0,07	315	
		har	har	12. - 0,14	168	
		Överföres			1183	

1	2	3	4	5	6	7
		Överfört			11 83	
		höjning för handkopia å ritpapper, 25 0/0			1 20	
		3) insättning av höjdlägestal st.	166	0,02	3 32	
		„ „ kanaler och diken, grundbelopp			1 75	
		tillägg för varje cm. verkligt mått å kartan, cm.	29	0,06	1 45	19 50
		Kopia av profil-, sektions-, bro-, och trumritningar, § 54,				
		1) enligt tariff VIII, endast markyta km.				
		befintligt vattendrag ell. vall				
		nytt avlopp eller vall				
		ändring av befintligt avlopp	1.16	6.-	6 96	
		2) tvärsektioner, originalritningens belopp			1 25	
		3) broar och trummor, „				
		4) för varje med rubrik, skalor o. d. försett blad st.		3,00		8 21
		nedsättning för kopia å kalkerväv 25 0/0				
		Kopia av annan ritning, § 46, pumpstation, dagar		12,00		
		brunn, rörutlopp och slamficka „	1/3	12,00		4 -
		Avskrift av synehandlingarna, § 55 sid.	20	0,55		16 50
		Översiktskarta i d.o, § 41				
		Summa kronor				48 26
		Övriga förrättningskostnader.				
		Lösen av förordnandet jämte kommissionärsarvode			8 -	
		Annonskostnader ang. sammanträden			20 -	
		Inbindning av förrättningshandlingar o. uppklistring av ritningar			2 -	30 -
		Arvode till biträdande förrättningsmannen				
		Ersättning till gode männen enligt egna räkningar				56 -
		Kostnader för hantlangning, materialer o. d.				35 -
		Belgioning av kabeltråder				20 40
		Summa kronor				141 40
		Sammandrag.				
		Förrättningsmannens arvode				213 28
		Lösen för kopior och avskrifter				48 26
		Övriga förrättningskostnader				141 40
		Summa kronor				403 94

Den, som icke åtnöjes med denna räkning, äger att inom tre månader från nedanstående dag klander därå anställa genom stämning till Lidra Åsby och Björne häradsrätt.

Lidra Åsby den 26 sept. 1938.

Lennart Holmström
Statens lantbruksingenjör.

Att sakägare erhållit en med denna lika lydande räkning betygga:

Förestående avskrift av synepro-
tokoll med bilagor. / Svidimeras.

Lennart Holmström

Kronor kwitteras:

den

19

DIARIE Nr 14026

K. LANTBRUKSSTYRELSEN

5 AUG. 1940

L _____ 1*0982

Betänkande

rörande

S i n a r p s

dikningsföretag

1938.

Braskrift

Genom Kungl. Lantbrukstygelsens
beslut denna dag fastställd till efter-
rättelse vid arbetets utförande.

Stockholm den 1 juli 1940

På Kungl. Lantbrukstygelsens vägnar:
Hjalmar Forsman.

ÖVERSIKTSKARTA.

Skala 1:100.000.



Avskrift.

Sedan delägarna i "Sinarps dikningsföretag 1938" som avser torrläggning av vattenskadade marker till Sinarp och Häljarp i Västra Karups socken samt Båstad nr 1 i Båstads socken av Kristianstads län, förklarat sig vilja söka lån och anslag av allmänna medel till företagets utförande, får jag härmed därom avgiva följande av ritningar och förslag åtföljda

B e t ä n k a n d e.

Företagets ändamål.

Företaget avser bättre torrläggning av åker och ängsmark.

Belägenhet.

Avdikningsområdets belägenhet framgår av motstående översiktskarta där det markerats med röd färg.

Föregående rättslig utredning.

Företaget har föregåtts av syneförrättning enligt vattenlagen, verkställd av undertecknad på förordnande av länsstyrelsen.

Mot syneförrättningen som avslutades den 26 sept. 1938 har missnöje ej anmälts vilket framgår av närslutna diariebevis bil.C.

Låne- och anslagssökande.

I förening, bil. D, daterad i dec. 1938 hava delägarna 8-

verenskommit, att gemensamt hos Kungl. Maj:t göra underdånig ansökan om största möjliga lån och anslag av allmänna medel till företagets utförande.

Avdikningsområdets beskaffenhet.

Jordmånens beskaffenhet framgår av den till syneprotokollet fogade ägobeskrivningen.

Nuvarande avdikning.

Området avvattnas för närvarande av mindre, öppna diken, vilkas dimensioner dock äro allt för små för att tillåta markernas rationella torrläggning för åker och äng.

Torrläggning.

Dikningsförslaget avser dessa öppna dikens nygrävning och ersättande med rördiken i den utsträckning, som bifogade plan- och profilritningar utvisa.

På grund av erfarenhet från närgränsande dikningsföretag med samma jordbeskaffenhet torde inga sådana omständigheter förefinnas som kunna verka hindrande på användandet av cementrör.

Areal, jordförbättring och kostnad.

Den i företaget ingående arealen och den genom dikningen möjliggjorda jordförbättringen finnes angiven i till syneprotokollet fogad hävdeförteckning och värderingslängd och utgör:

åker	6.765 har
äng	5.175 "

med ett förbättringsvärde av 8211.20 kr.

Lånesökandes andelar utgöra:

Åker 6.605 har

Äng 1.750 "

med ett förbättringsvärde av 7329.40 kr.

Själva dikningskostnaden finnes angiven i till syneprotokollet fogade kostnadsberäkningen samt i till detta betänkande fogat sammandrag, bil.A.

Samtliga kostnaden utgör för:

Dikningen 7810.00 kr.

Syneförrättningen 403.94

Betänkandet 88.50

Summa 8302.44 kr.

Lånesökandes kostnader utgöra för :

Dikningen 6971.29 kr.

Syneförrättningen 360.56

Betänkandet 88.50

Summa 7320.35 kr.

Deltagningsskyldighet.

Denna är reglerad genom bestämmelserna i synemännens laga kraftvunna utlåtande.

Hinder mot företaget.

Enär syneförrättningen vunnit laga kraft finnes ej något hinder mot företagets utförande.

Liknande företag i orten.

Närmast belägna med statsmedel understödda liknande företag torde vara "Drängstorp Salomonhögs dikningsföretag av år 1936".

Nu avhandlade företag har ej förut varit föremål för offentlig myndighets prövning.

Beräkning av lån och anslag.

Relativkostnaden för företaget utgör 1.01.

Den summa som således författningen enligt skall kunna utgå som bidrag ur statens avdikningsanslag torde uppgå till 50 % av båtnaden eller 4105,60 kronor och lånet ur statens avdikningslånefond till 3664.70 kronor.

Medräknas utredningskostnaderna överstiger den beräknade kostnaden den beräknade båtnaden med omkring 1.1 %. Denna omständighet torde ej böra utgöra hinder för företagets understödjande med statsmedel enär dess utförande är en förutsättning för därav beroende marks bättre ekonomiska utnyttjande.

Tillstyrkan.

Hänvisande till förestående utredning tillstyrker jag att till utförande av detta företag beviljas bidrag ur statens avdikningsanslag med 4105,00 kronor och lån ur statens avdikningslånefond med 3665 kronor.

Utförande.

Vid arbetenas utförande skall iakttagas vad i synemännens lags kraftvunna utlåtande bestämmes.

Arbetstid.

Till arbetenas utförande torde böra anslås en tidrymd av ett år.

Kristianstad 1 mars 1939.

Lennart Holmström

Statens lantbruksingenjör.

Bilagor:

- A. Sammandrag av kostnaderna.
- B. Förteckning över fastigheter till vilka lån sökes.
- C. Diariebevis.
- D. Föreningshandling.
- E. Ett häfte synehandlingar.
- F. Ritningar i ett blad.

K O S T N A D S S A M M A N D R A G.

Dikningen			7224 48 x)	
			~~7810~~	
Syreförrättningen	403	94		
Betänkandet	88	50	492	44
			7716	92
<u>Summa</u>			~~8502~~	~~44~~

Kristianstad i mars 1939.

Lennart Holmström

Statens lantbruksingenjör.

X Minuteringen vidtagen av Kungl. Lantbrukstyrelsen med stöd av fem företagsställarnas uttalade uppgift angående företagets kostnader.

Vid arbetsplanens fastställande har kostnaden för företaget beräknats till 7716 kronor 92 öre, varav å lantagarnas andel 6888 kronor 20 öre.

Höckstom den 1 juli 1940

På Kungl. Lantbrukstyrelsens vägnar:
Hjelmars förman.

Uppgift å de sökande av lån från statens avdikningslånefond till utförande av "Sinarps dikningsföretag 1938" för vilka lån tillstyrkes.

			<u>Kristianstads län.</u>	
			<u>Västra Karups socken.</u>	
3/16	3 ³	Ab	Sinarp	Harald Bengtsson
³² 3/92	av 3 ⁴	Ac	"	M.Oskar Olsson
1/4	1 ²	B	Häljarp	Johan, Hilmer och Elof Bengtsson.

Kristianstad 1 mars 1939.

Lennart Holmström

Statens lantbruksingenjör.

Att, såvitt framgår av härstädes fört vederbörligt diarium, besvär icke inom laga tid anförts över en enligt uppgift den 26 september 1938 avslutad laga syneförrättning angående företag, benämnt "Sinarps dikningsföretag 1938" och avseende torrläggning av marker till Sinarp och Häljarp i Västra Karups socken samt Båstad n:r 1 i Båstads socken, Kristianstads län; det varder härmed till bevis meddelatt. Stockholm i Söderbygdens vattendomstols kansli den 20 jan. 1939.

Ex officio:

Gösta Masreliez.

Undertecknade delägare i "Sinarps dikningsföretag 1938"

öfverenskomma härmed att gemensamt hos Kungl. Maj:t göra underdånig ansökan om största möjliga lån och anslag av allmänna medel till företagets utförande och uppdraga vi åt arbetsstyrelsens ordförande att å våra vägnar underteckna alla härför erforderliga handlingar och kontrakt samt åt arbetsstyrelsen att utkvittera och mot redovisningsskyldighet handhava oss beviljade statsmedel.

Sinarp i dec. 1938.

Harald Bengtsson, Oskar Olsson, Hilmer Bengtsson, Elof Bengtsson, Johan Bengtsson.

Bevittnas:

Sture B. Jönsson

Magnus Jönsson.

Förestående avskrift av handlingar tillhörande
Lantbruksstyrelsen
den av Kungl. Maj:t den 1/7 1939 fastställda arbetsplanen vidimeras:

Svenarström Trä

Avskrift.

R ä k n i n g.

Kristianstad den 9 mars 1939

Sinarps dikningsföretag 1938

Debet

till statens lantbruksingenjör L. Holmström

1939	Betänkande	21:-
	Översiktskartor, 2 st.	8:-
	Vävkopia av ritningarna	28:90
	Avskrift av handlingar	19:80
	Ansökningshandlingar och exp.	6:-
	Diariebevis med kom. arvode	2:50
	Inbindning, tre band	2:50
	Summa kronor	88:50

Den med denna räkning ej åtnöjes äger anställa klander
därå genom stämning till Kristianstads rådhusrätt inom tre
månader från den 10 mars 1939.

Lennart Holmström

Vidimeras:

Lennart Holmström

76 of assembly record

gr. g. sk. 101

240
40

Skuldförbindelse överlämnad
till Kungl. Statskontoret
den 7/8 1940
godkänd den 16/8 1940

DIARIE Nr 14026
K. LANTBRUKSSTYRELSEN
5 AUG. 1940

L 1-0982

KONTRAKT.

Sedan Kungl. Lantbruksstyrelsen den 1 juli 1940 för
Sinarps dikningsföretag 1938 i Västra Karups och Båstads socknar av
KRISTIANSTADS LÄN

2 k. handl.
1 k. län

under föreskrift att vid sådana betongarbeten, som kunna ifrågakomma vid företaget, material av inhemsk tillverkning bör användas, då icke särskilda omständigheter till annat föranleda, beviljat dels ett **statsbidrag** utan återbetalningsskyldighet av tretusensexhundranittio (3.690) kronor att utgå från **statens avdikningsanslag** och dels ett **lån** av tretusenfemhundranittio (3.590)

kronor att utgå från **statens avdikningslånefond** ävensom fastställt en av statens lantbruksingenjör L. Holmström vid syneförrättning år 1938 upprättad arbetsplan med därtill hörande kostnadsförslag, ha ~~2~~ undertecknad, som av vederbörande intressenter utsetts till styrelse ~~man~~ ~~förtroende~~ ~~man~~ för företaget, ~~ordförande~~ med

Kungl. Lantbruksstyrelsen avslutat följande kontrakt, varigenom jag för egen del samt å vederbörande intressenters i företaget vägnar åtag~~er~~ och förbind~~er~~ mig ^{oss}:

1:o) att utföra företaget i noggrann överensstämmelse med den fastställda arbetsplanen med de eventuella ändringar däri, varom vederbörande myndighet må efter framställning besluta,

att fullborda arbetet till den 1 september 1941,

att vid företagets utförande iakttaga de föreskrifter, som av Kungl. Maj:t eller Lantbruksstyrelsen må hava meddelats,

att bestrida vad utöver beviljade statsmedel kan erfordras för företagets fullbordande,

att gälda vederbörande förrättningsman tillkommande gottgörelse enligt taxa även i fråga om av Lantbruksstyrelsen beordrad avsyning av företaget,

att, när sådant av Lantbruksstyrelsen påfordras, förete behörigen verifierade räkenskaper över de med företaget förenade utgifterna ävensom att, därest det skulle visa sig, att torrlägningskostnad, varför statsmedel beviljats, beräknats till högre belopp än den verkliga kostnaden, efter föreskrift av Lantbruksstyrelsen vidkännas motsvarande minskning av statsbidraget och lånet,

att efter anmodan av Riksdagens revisorer till dessa avgiva en detaljerad och, såvitt möjligt, av verifikationerna bestyrkt redogörelse för hur statsmedlen blivit använda eller, därest räkenskaper förts, varav fullständiga upplysningar om statsmedlens användning kunna inhämtas, bereda revisorerna tillfälle att taga del av räkenskaperna med tillhörande verifikationer, protokoll och andra handlingar,

att underhålla det utförda arbetet intill dess sådan underhållsskyldighet kan varda andra i laga ordning ålagd eller vederbörande från underhållsskyldigheten befriats, samt

att vid arbetets utförande ävensom i fråga om underhållsskyldighetens fullgörande underkasta ~~oss~~ mig Lantbruksstyrelsens inseende och kontroll;

2:o) att för tjänsteman, som av Lantbruksstyrelsen eller Väg- och Vattenbyggnadsstyrelsen förordnas att verkställa besiktning eller avsyning av arbetet eller inspektion av underhållsarbetet, tillhandahålla den för företaget fastställda arbetsplanen med därtill hörande handlingar och ritningar;

3:o) att i händelse avvikelse utan därtill i vederbörlig ordning erhållet tillstånd skett från den fastställda arbetsplanen, eller arbetet icke blivit fullbordat inom därför bestämd tid och Lantbruksstyrelsen ej heller meddelat anstånd med dess utförande, eller Kungl. Statskontoret skulle finna den säkerhet, som blivit ställd för till Statskontoret avgiven skuldförbindelse angående lånets återbetalning icke vidare nöjaktig, och ny säkerhet, som av Statskontoret godkännes, icke varder inom bestämd tid avlämnad, eller den bestämda annuiteten icke varder i behörig tid erlagd, låta det ankomma på Lantbruksstyrelsen att inställa all vidare utbetalning av statsmedlen samt att återfordra vad därav uppburits, beträffande lånet dock endast därest icke beslut om detsammes återbetalning och fördelning blivit meddelat, att inom viss angiven tid på en gång eller efter hand inbetalas, bidragsmedlen till Lantbruksstyrelsen och lånemedlen till Statskontoret, ävensom att å sålunda lyftade och återburna medel erlægga fem procent årlig ränta från lyftningsdagen till dess återbetalning sker;

4:o) att ifråga om tid för lyftande av statsmedlen i mån av arbetets fortgång låta gälla vad Lantbruksstyrelsen därutinnan bestämmer, och skall någon del av statsbidraget och lånet inestå i Lantbruksstyrelsen intill dess arbetet blivit vederbörligen avsynat och av Lantbruksstyrelsen godkänt;

5:o) att vid avslutandet av detta kontrakt för förvaring i Lantbruksstyrelsens arkiv till Styrelsen överlämna ett exemplar av till ärendet hörande förslag och utredning, ävensom att, innan sista delen av statsmedlen lyftes, till Lantbruksstyrelsen överlämna fullständig beskrivning jämte ritning över sådan avvikelse från den fastställda planen, vartill vederbörligt tillstånd må hava meddelats;

6:o) att bestrida eller gottgöra alla kostnader av vad beskaffenhet de vara må, som i följd av erhållna statsbidrag och lån föranledas för Lantbruksstyrelsen eller Statskontoret;

7:o) att för fullgörande av detta kontrakt ävensom, därest mot kontraktet brytes, för återbäring av lyftade statsmedel jämte därå upplupen ränta, ställa sådan säkerhet, som av Lantbruksstyrelsen godkännes;

8:o) att till Statskontoret avgiva med behörig borgen eller annan säkerhet försedd skuldförbindelse angående lånets återbetalning; samt

9:o) att fullgöra de övriga åtaganden, som enligt gällande författningar i ämnet åligga mottagare av ifrågavarande statsmedel.

Härav äro två lika lydande exemplar upprättade, av vilka vardera kontrahenten tagit ett.

Linnarp

den

22 juli 19*40*.

Harald Bengtson

Att

lantbrukaren Harald Bengtson

Linnarp

i bägges vår närvaro egenhändigt undertecknat förestående kontrakt, intyga:

Karl A. Nilsson *Yngve Karlsson*

Adress

Drängskörsby Grevie

Adress

Drängskörsby Grevie

Kungl. Lantbruksstyrelsen antager detta kontrakt.

Stockholm den 22 augusti 1940.

På Kungl. Lantbruksstyrelsens vägnar

Carl Gustaf

Vederbörandes uppmärksamhet fästes å bestämmelserna i 13 kap. 17 § vattenlagen, vari stadgas, att, därest det framtida underhållet försummas, Konungens Befallningshavande eller annan myndighet Konungen bestämmer äger själv bota bristen på den försumliges bekostnad.

3/240

Uppgift å de sökande av lån från statens avdikningslånefond
till utförande av "Sinarps dikningsföretag 1938" för vilka
lån tillstyrkes.

Kristianstads län.

Västra Karups socken.

• 3/16 3 ³ ✓ Ab	Sinarp	Harald Bengtsson
• 3/92 ³² av 3 ⁴ ✓ Ac	"	M. Oskar Olsson
• 1/4 1 ² ✓ B	Häljarp	Johan, Hilmer och Elof Bengtsson.

Kristianstad 1 mars 1939.

Sven Mattsson
Statens lantbruksingenjör.

1940 den 22 aug.

Uppgift jämlikt stadgandet i 1 §, 1 stycket, av lag om kronans förmånerätt för avdikningslån den 14 juni 1929 (nr 164).

Företagets namn: Sinarps dikningsföretag 1938 i Västra Karups och Båstads socknar av Kristianstads län.

Lån 3.590 kronor från statens avdikningelånefond enligt Kungl.Lantbruksstyrelsens beslut den 1 juli 1940.

Lånet har beviljats för nedanstående, i utredningen angående dessamma upptagna fastigheter.

Socken, by och hemman	Mantal	Register- nummer	Ägare
<u>Västra Karups</u> <u>socken.</u>			
Sinarp	3/16	5	Harald Bengtsson
"	3/32	4	M.Oskar Olsson
Häljarp	1/4	2	Johan, Hilmer och Elov Bengtsson

Stockholm den 22 augusti 1940.

På Kungl.Lantbruksstyrelsens vägnar

Olof Fredholm

Godk. 22/8 1940

240
40

DIARIE Nr 14025
K. LANTBRUKSSTYRELSEN
5 AUG. 1940

Bevis

över verkställd avsyning av torrlägningsföretag.

Företagets namn: Sinarps dikningsföretag 1938 i Västra Karups
och Båstads socknar av Kristianstads län.

Planen fastställd den 1 juli 1940.

Bidrag från statens avdikningsanslag 3.690 kronor.

Lån från statens avdikningslånefond 3.590 kronor.

Kontrakt om företagets utförande antaget av sökandena.

Fastställd arbetstid till den 1 september 1941.

Ordförande i företagets styrelse: lantbrukaren Harald Bengtsson,
Sinarp pr Grevie.

Vid av förste assistenten Anders B. Andersson verk-
ställd avsyning har företaget befunnits vara utfört i överens-
stämmelse med den fastställda arbetsplanen, och tillstyrker jag
dess godkännande. Kristianstads den 31 juli 1940.

Samuel Wernström
statens lantbruksingenjör.

