

Genom Kungl. Lantbruksstyrelsens
skrift denna dag förklarad till ofm.
rättslig och alltså utfärdad.

Utkläring den 16 september 1940
På Kungl. Lantbruksstyrelsens vägnar:
Sören Smith.

19738

DIKKE N:
K. LANTBRUKSSTYRELSEN

Kungl. Lantbruksstyrelsens
Stämman.

Lantbrukets styrelse

16.9.40

Stämman

Förslag
till dikning inom

Sörby och Torp

i Sörby socken, Kristianstads län,
upprättat vid synförrättning enligt vattenlagen
år 1938 av





Stamtorpsvatten

Statens lantbruksingenjör.

Registernummer


Sörby socken

A	Sörby	1'
B	"	21'
C	"	25 ⁴⁷
D	"	25 ¹⁷
E	Torp	3'

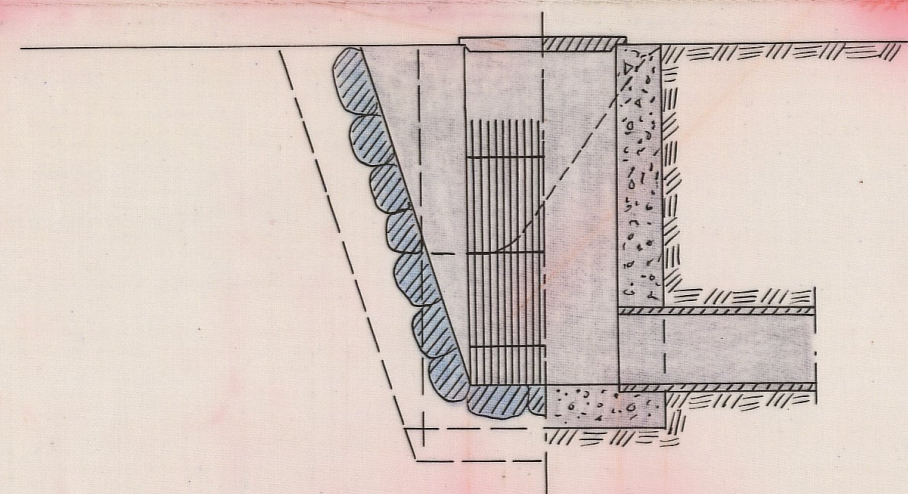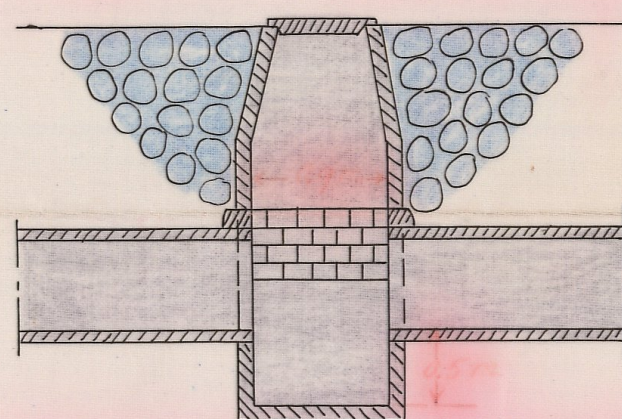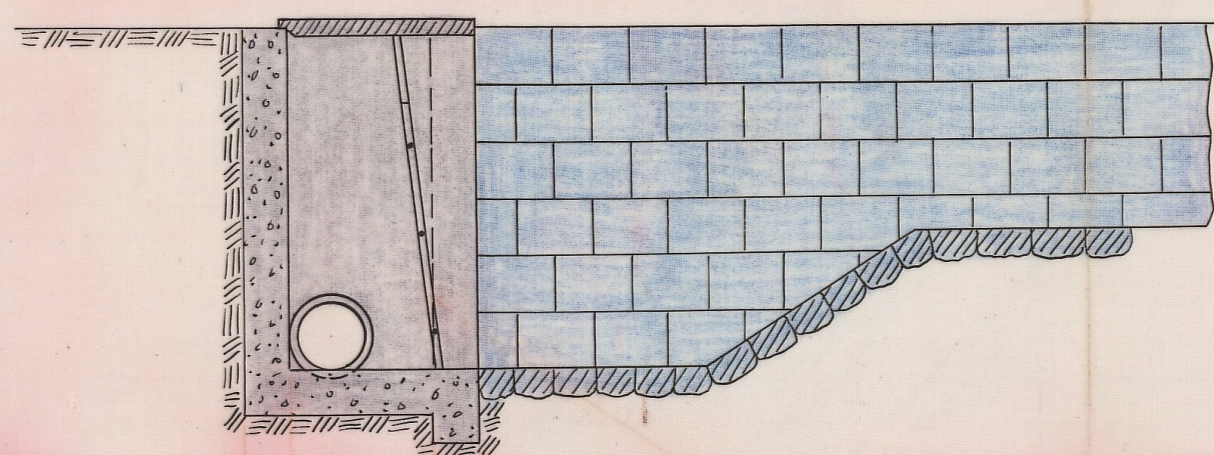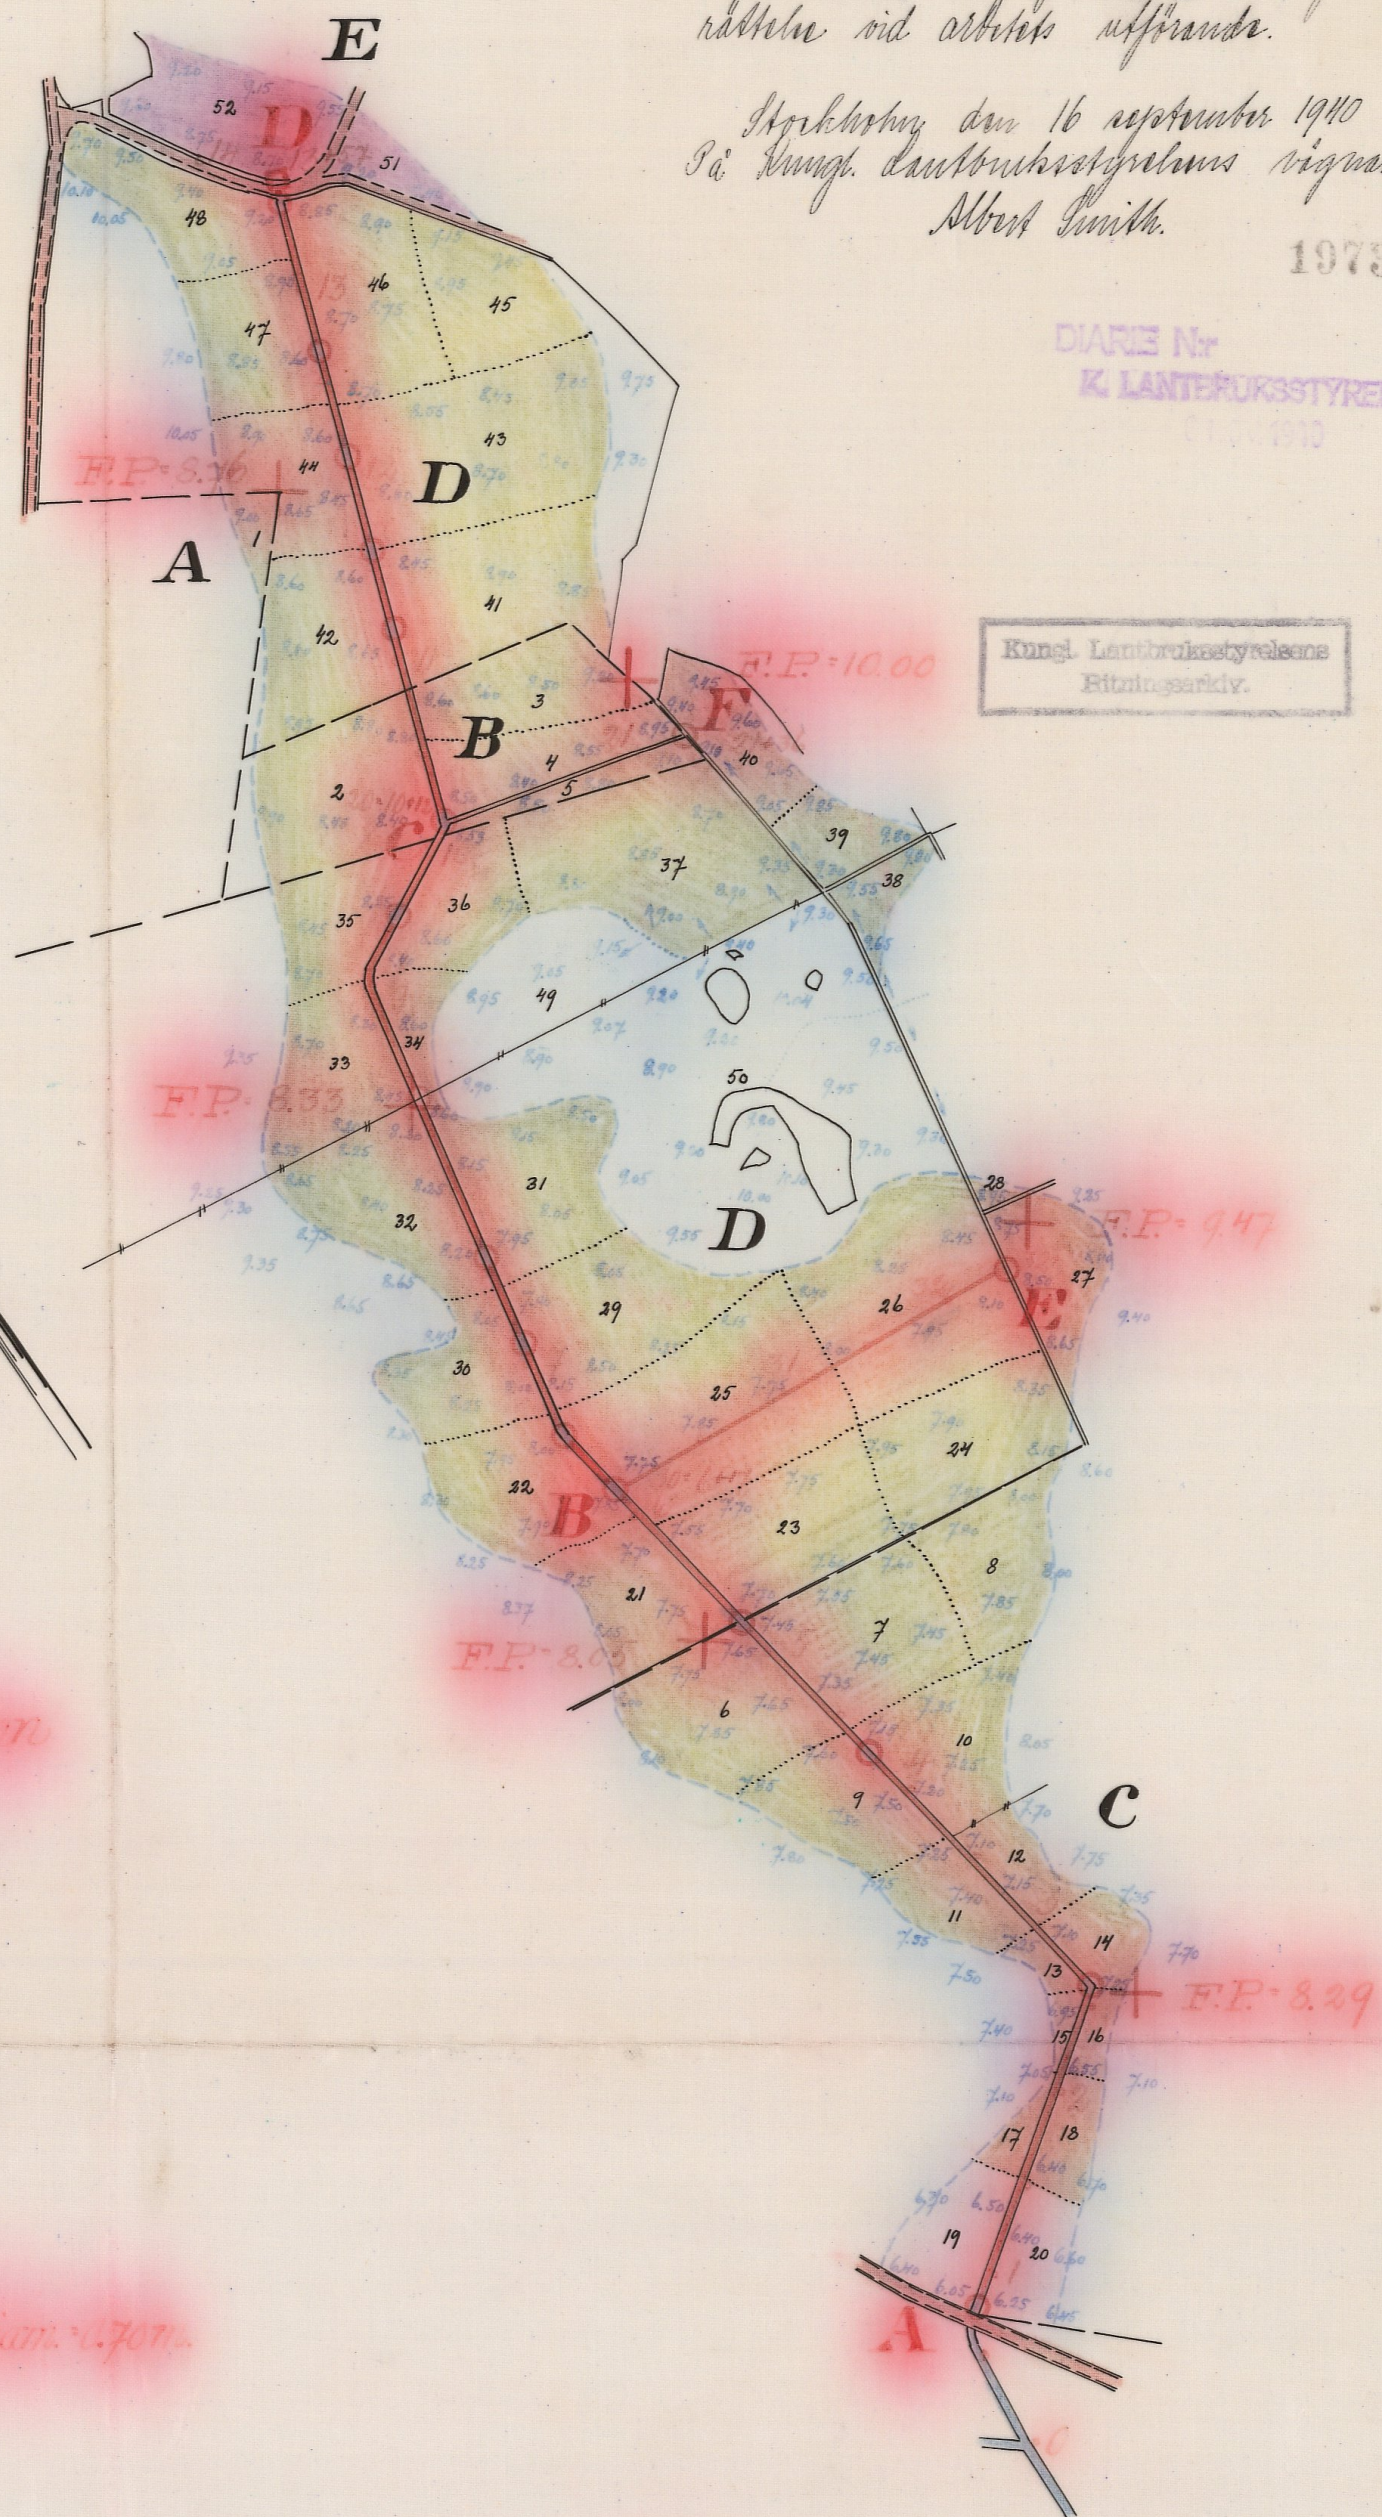

Skala: 1:50.

För rören ansluter upp till 18", diam. 1700.

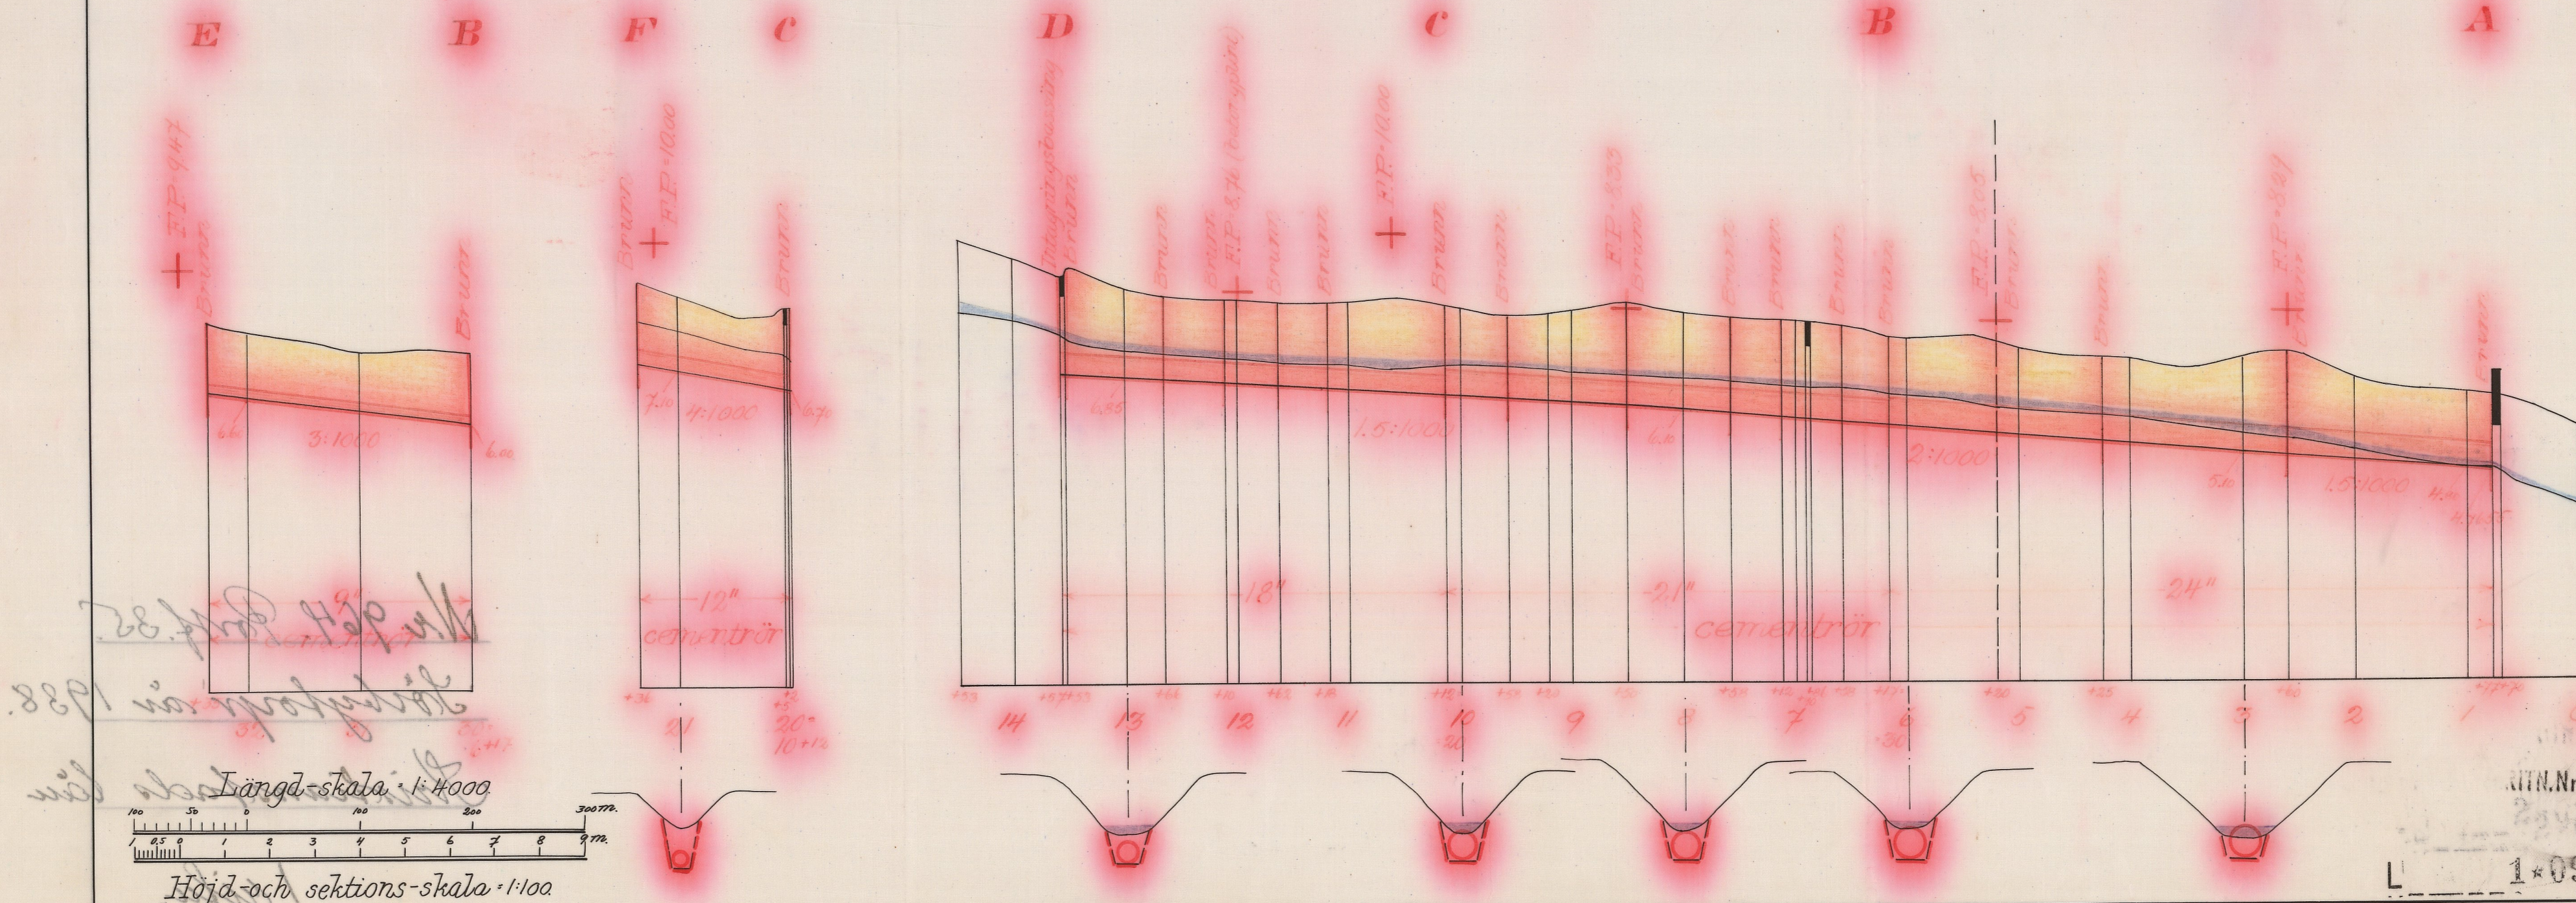

1964

1:0987

1964 Kristianstad lant

Lan.

den


Lbrstn 1044

L _____ 1*0987

19738

STATUE Nr

K. LANTBRUKSSTYRELSEN

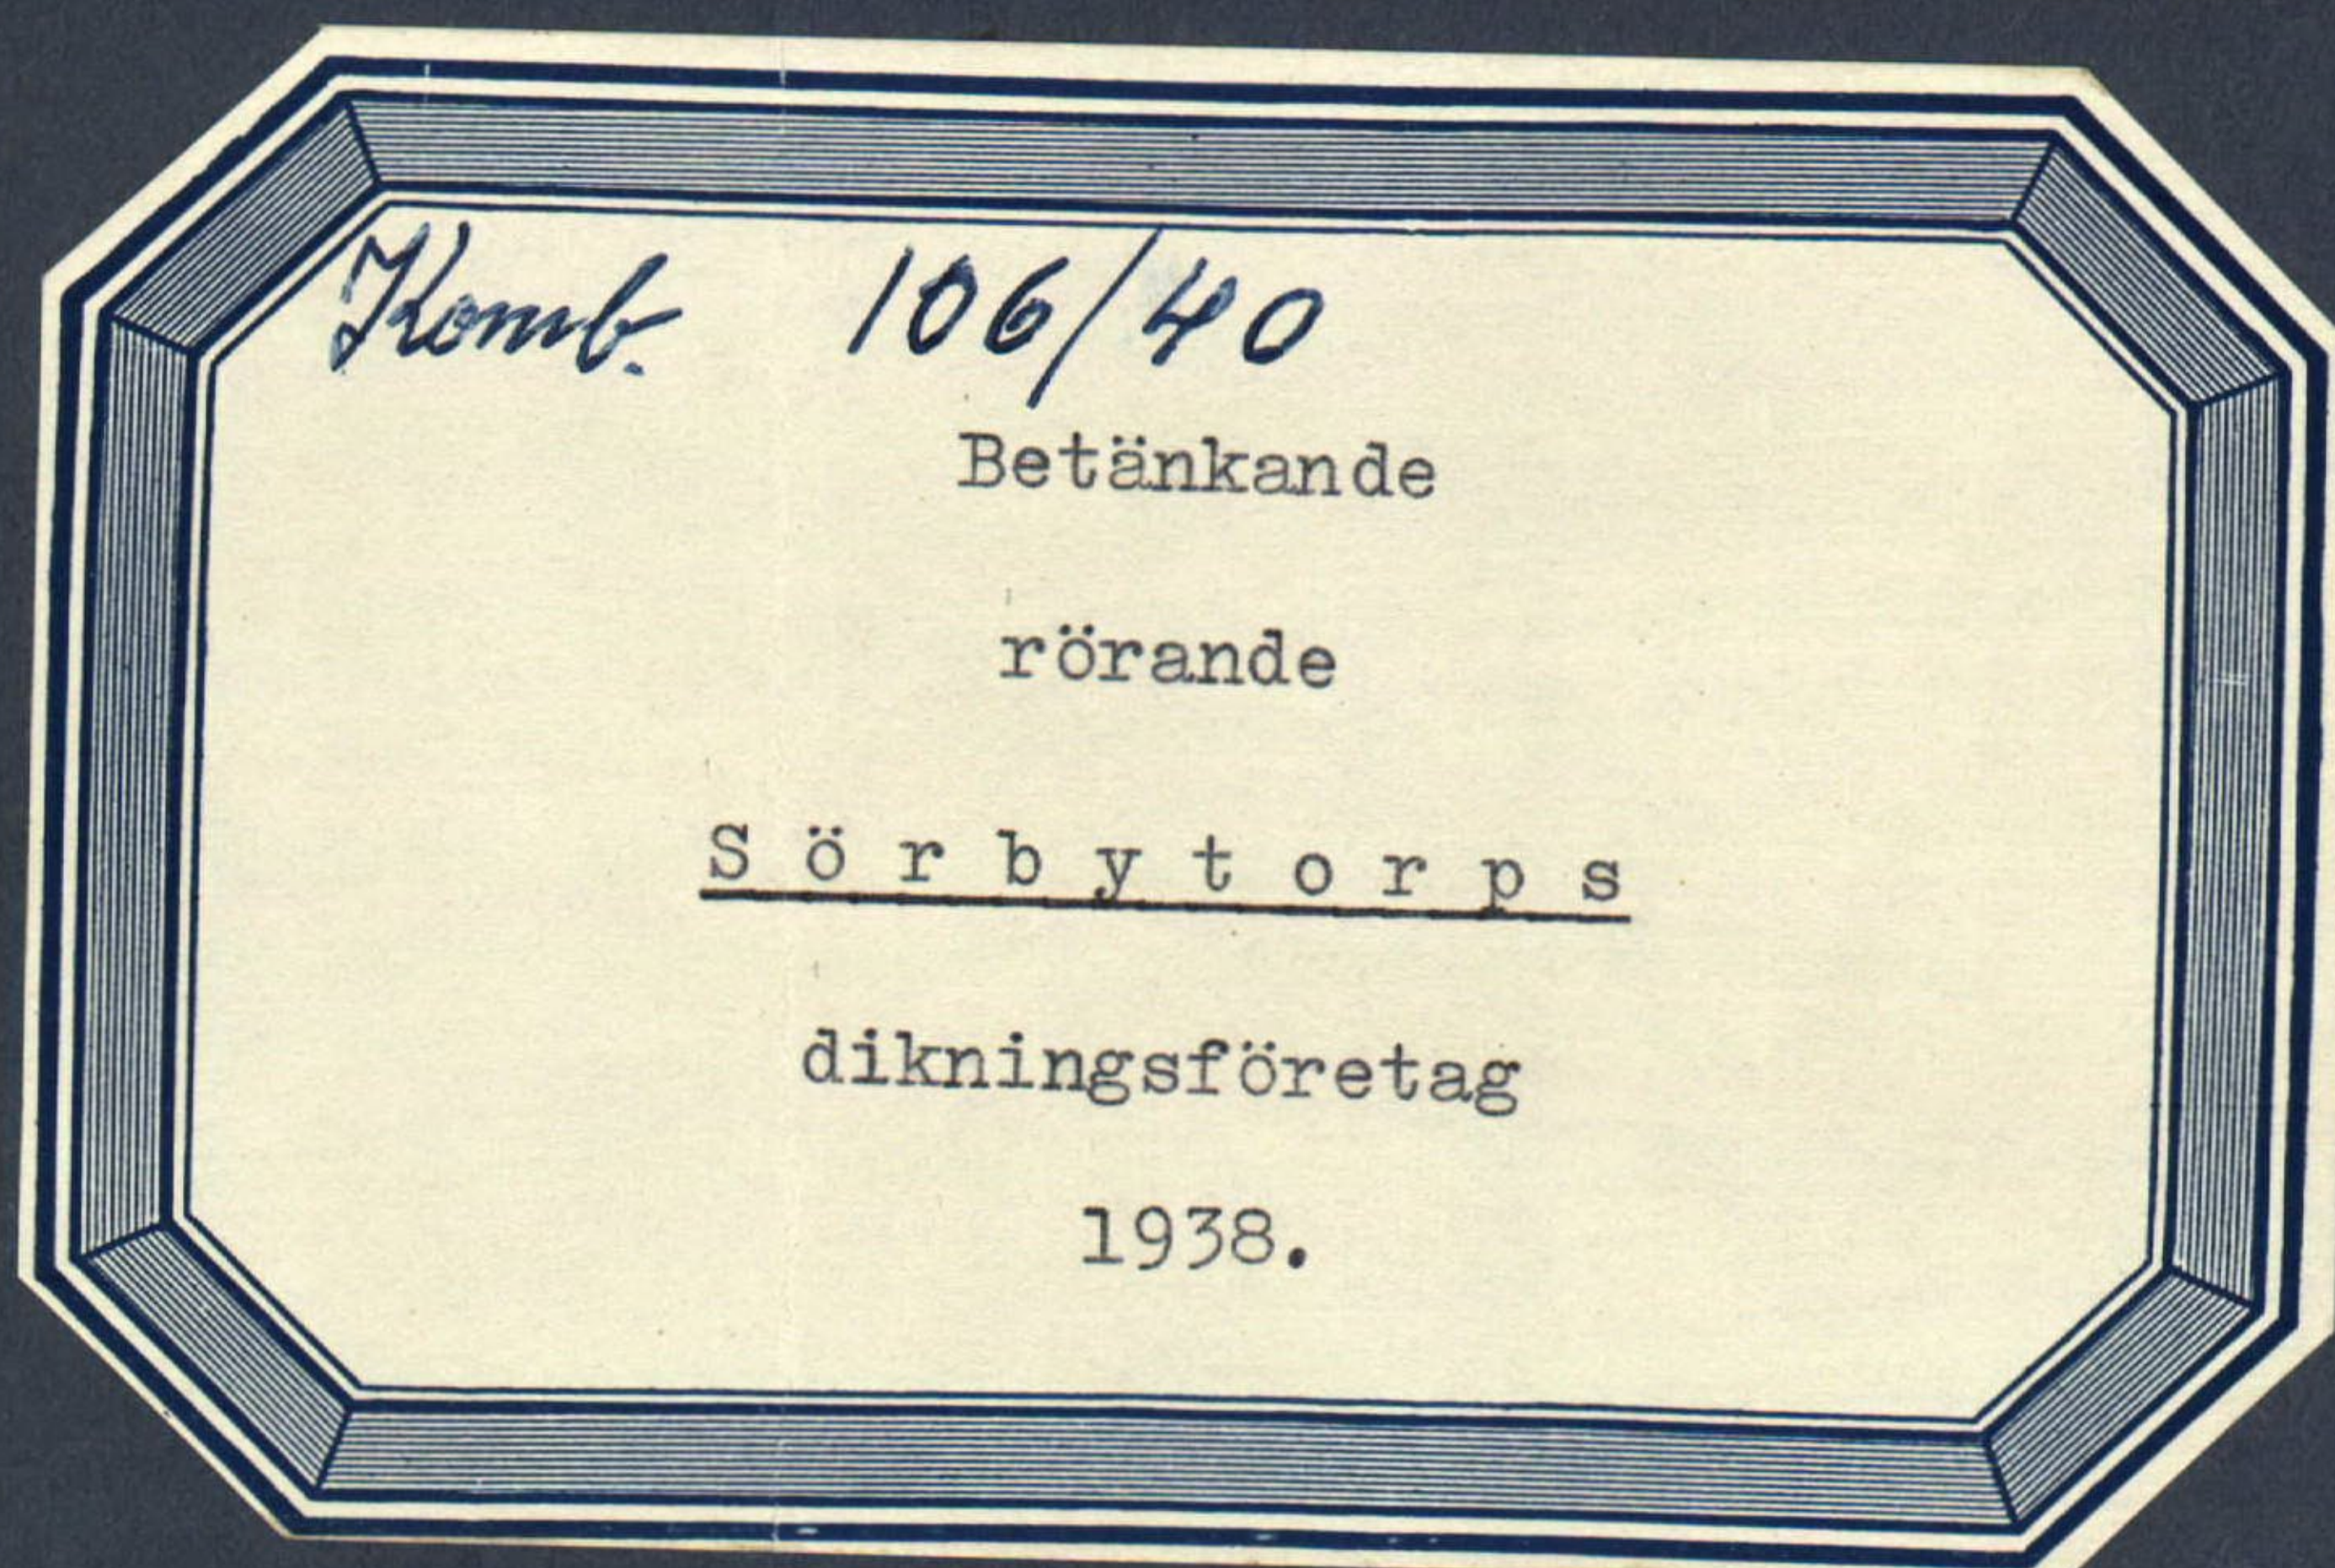

Beskrift

genom Kungl. Lantbrukstygelsens
beslut denna dag fastställd till
efterriktelse vid arbetets utförande.

Huskolan den 16 september 1940

På Kungl. Lantbrukstygelsens vägnar:
Albert Smith.

ÖVERSIKTSKARTA

Skala 1:100.000.



Avskrift.

Sedan delägarna i "Sörbytorps dikningsföretag 1938" som avser torrläggning av vatten-
skadade marker till Sörby och Torp i Sörby so-
ken av Kristianstads län, förklarat sig vilja
söka lån och anslag av allmänna medel till fö-
retagets utförande, får jag härmed därom avgi-
va följande av ritningar och förslag åtföljda

B e t ä n k a n d e.

Företagets ändamål.

Företaget avser bättre torrläggning av åker.

Belägenhet.

Avdikningsområdets belägenhet framgår av motstående över-
siktskarta där det markerats med röd färg.

Föregående rättslig utredning.

Företaget har föregåtts av syneförrättning enligt vatten-
lagen verkställd av undertecknad på förordnande av länsstyrel-
sen.

Mot syneförrättningen som avslutades den 19 okt. 1938 har
missnöje ej anmälts, vilket framgår av närslutna diariebevis,

Bil.C.

Låne- och anslagssökande.

I förening, Bil.D, daterad 1 dec. 1938 hava delägare ö-
verenskommit, att gemensamt hos Kungl. Maj:t göra underdånig

ansökan om största möjliga lån och anslag av allmänna medel till företagets utförande.

Avdikningsrådets beskaffenhet.

Jordmånenes beskaffenhet framgår av den till syneprotokollet fogade Hgo-beskrivningen.

Avvattning.

Området avvattnas för närvarande av mindre, öppna diken, vilkas dimensioner dock äro allt för små för att tillåta markernas rationella torrläggning av åker.

Torrläggning.

Dikningsföretaget avser dessa öppna dikens nygrävning och ersättande med rördiken i den utsträckning som bifogade plan- och profilritningar utvisa.

På grund av erfarenhet från närgränsande dikningsföretag med samma jordbeskaffenhet torde inga sådana omständigheter förefinnas som kunna verka hindrande på användandet av cementrör.

Areal, jordförbättring och kostnad.

Den i företaget ingående arealen och den genom dikningen möjliggjorda jordförbättringen finnes angiven i till syneprotokollet fogad hävdeförteckning och värderingslängd och utgör:

Åker	22.540 har
med ett förbättringsvärde av	13927.80 kronor.

Lånesökandes andelar utgöra:

åker 22.450 har
med ett förbättringsvärde av 13899.00 kr.

Själva dikningskostnaden finnes angiven i till syneproto-
kollet fogade kostnadsberäkningen samt i till detta betänkande
fogat sammandrag, Bil.A.

Samtliga kostnaden utgör för:

Dikningen	13400.00 kr.
Syneförrättningen	409.63
Betänkandet	<u>105.72</u>
Summa	<u>13915.35 kr.</u>

Lånesökandes kostnader utgöra för:

Dikningen	13372.26 kr.
Syneförrättningen	408.78
Betänkandet	<u>105.72</u>
Summa	<u>13886.76 kr.</u>

Deltagningsskyldighet.

Denna är reglerad genom bestämmelserna i synemännens laga
kraftvunna utlåtande.

Hinder mot företaget.

Enär syneförrättningen vunnit laga kraft finnes ej något
hinder mot företagets utförande.

Liknande företag i orten.

Närmast belägna med statsmedel understödda liknande före-

tag torde vara "Sörby - Vinslövs dikningsföretag 1937".

Nu avhandlade företag har ej förut varit föremål för offentlig myndighets prövning.

Beräkning av lån och anslag.

Relativkostnaden för företaget utgör 1.00.

Den summa som författningsenligt skall kunna utgå som bidrag ur statens avdikningsanslag torde uppgå till 50 % av hela kostnaden eller 6957.67 kronor och lånet ur statens avdikningslånefond till 6943.38 kronor.

Tillstyrkan.

Hänvisande till förestående utredning tillstyrker jag, att till utförande av detta företag beviljas bidrag ur statens avdikningsanslag med 6955.00 kronor och lån ur statens avdikningslånefond med 6945.00 kronor.

Utförande.

Vid arbetenas utförande skall iakttagas vad i synemännens laga kraftvunnautlåtande bestämmes.

Arbetstid.

Till arbetenas utförande torde böra anslås en tidrymd av ett år.

Kristianstad 1 aug. 1939.

Lennart Holmström

Statens lantbruksingenjör.

Bilagor:

- A. Sammandrag av kostnaderna.
- B. Förteckning över fastigheter till vilka lån sökes.
- C. Diariebevis.
- D. Föreningshandling.
- E. Utdrag av protokoll vid sammanträde med Sörby kyrkoråd.
- F. Protokollsutdrag. från Lunds stiftsnämnd.
- G. Ett häfte synehandlingar.
- H. Ritningar i ett blad.

K O S T N A D S S A M M A N D R A G.

Dikningen			12 088 89	x/
			~~13400~~	
Synsförrättningen	409	63		
Betänkanlet	105	72	515 35	
			12 604 24	
Summa			~~13915 35~~	

Kristianstad 1 aug. 1939.

Lennart Holmström

Statens lantbruksingenjör.

x/ Minskningen vidtagen av Kungl. Lantbrukstygelsen med stöd av fins förtagsställarnas skällna uppgift angående företagets kostnader.

Vid arbetsplanens fastställande har kostnaderna för företaget beräknats till 12604 kronor 24 öre, varav å lantbrukarnas andel 12578 kronor 15 öre.

Hockholm den 16 september 1940
På Kungl. Lantbrukstygelsens vägnar:
Albert Smith.

Uppgift å de sökande av lån från statens avdikningslånefond till utförande av "Sörbytorps dikningsföretag 1938" för vilka lån tillstyrkes.

Hemmans-Register-Littera	tal	nummer	å kartan	Socken by hemman	Delägare
				<u>Kristianstads län.</u>	
				<u>Sörby socken.</u>	
utjord	21 ¹	B	Sörby	Ecklesiastikt löneboställe	
				arr: Greve R. Barnekow	
2 1/2	25 ¹⁷	D	"	Greve Ragnar Barnekow	
1 29/120	25 ⁴⁷	C	"	Nils Timansson	
1 1/4	3 ¹	E	Torp	Greve Ragnar Barnekow.	

Kristianstad i aug. 1939.

Lennart Holmström

Statens lantbruksingenjör.

Bil.C.

Att, såvitt framgår av härstädes fört vederbörligt diarium, besvär icke inom laga tid anförts över en enligt uppgift den 19 oktober 1938 avslutad laga syneförrättning angående företag, benämnt "Sörbytorps dikningsföretag 1938" och avseende torrläggning av marker till Sörby och Torp i Sörby socken, Kristianstads län; det varder härmed till bevis meddelat. Stockholm i Söderbygdens vattendomstols kansli den 20 jan. 1939.

Ex officio:

Gösta Masreliez.

Bil.D.

Undertecknade delägare i "Sörbytorps dikningsföretag 1938" överenskomma härmed att gemensamt hos Kungl. Maj:t göra underdånig ansökan om största möjliga lån och anslag av allmänna medel till företagets utförande och uppdraga vi åt arbetsstyrelsens ordförande att å våra vägnar underteckna alla härför erforderliga handlingar och kontrakt samt åt arbetsstyrelsen att utkvittera och mot redovisningsskyldighet handhava oss beviljade statsmedel. Sörbytorp d dec. 1938.

R. Barnekow äg. till Sörby 25¹⁷, innehavare av Sörby 21

Nils Timansson, äg. till Sörby 25¹¹

Gunnar Wallin, v. pastor, ordf. i Sörby kyrkoråd.

Bevittnas:

Oläsligt

B. Genberg.

Bil.E.

Utdrag av protokoll fört vid sammanträde med

Sörby kyrkoråd den 8.12 1938.

Från Statens lantbruksingenjör i Kristianstad hade inkommit karta och beskrivning över "Sörbytorps dikningsföretag 1938", som även berörde den s.k. Kyrkängen i Sörby. Kyrkorådet förklarade sig ingenting ha att invända mot dikningsföretaget samt beslöt att medel för kostnaden skulle genom dikningsföretagets styrelse anskaffas genom lån och statsbidrag i vanlig ordning.

Sörby som ovan.

Gunnar Wallin.

v. pastor.

Rätt avskrivet betygar, Sörby den 22.12 1938.

Gunnar Wallin.

Bil.F.

D:nr 806 S. Utdrag av Lunds stiftsnämnds protokoll den 24 februari 1939.

§ 7. I till stiftsnämnden inkommen skrivelse hade statens lantbruksingenjör Lennart Holmström i Kristianstad - under förmälan att arrendatorn av lönebostället till Sörby nr 21 i Sörby socken hörande utjord greve R. Barnekow och Sörby kyrkoråd för nämnda utjords räkning undertecknat förening angående sökande av lån och anslag av allmänna medel till bestridande av de kostnader,

som för utförande av "Sörbytorps dikningsföretag 1938" belöpte på ovannämnda utjord - anhållit om godkännande av de av greve R. Barnekow och Sörby kyrkoråd vidtagna åtgärderna.

Efter föredragning beslöt stiftsnämnden att lämna det av lantbruksingenjören Holmström begärda godkännandet; varom protokollsutdrag meddelas. Som ovan.

I tjänsten

Walter Korlén.

Förordande avskrift av handlingar tillhörande
~~Lantbruksskolan~~
den av Kungl. Maj: den 16/9 1940 fastställda arbetsplanen vidimeras:


Stenartsmästare

1938

L _____ 1*0987

K. LANTBRUKSSTYRELSEN

DIARIE Nr 16084
K. LANTBRUKSSTYRELSEN
25 AUG. 1939

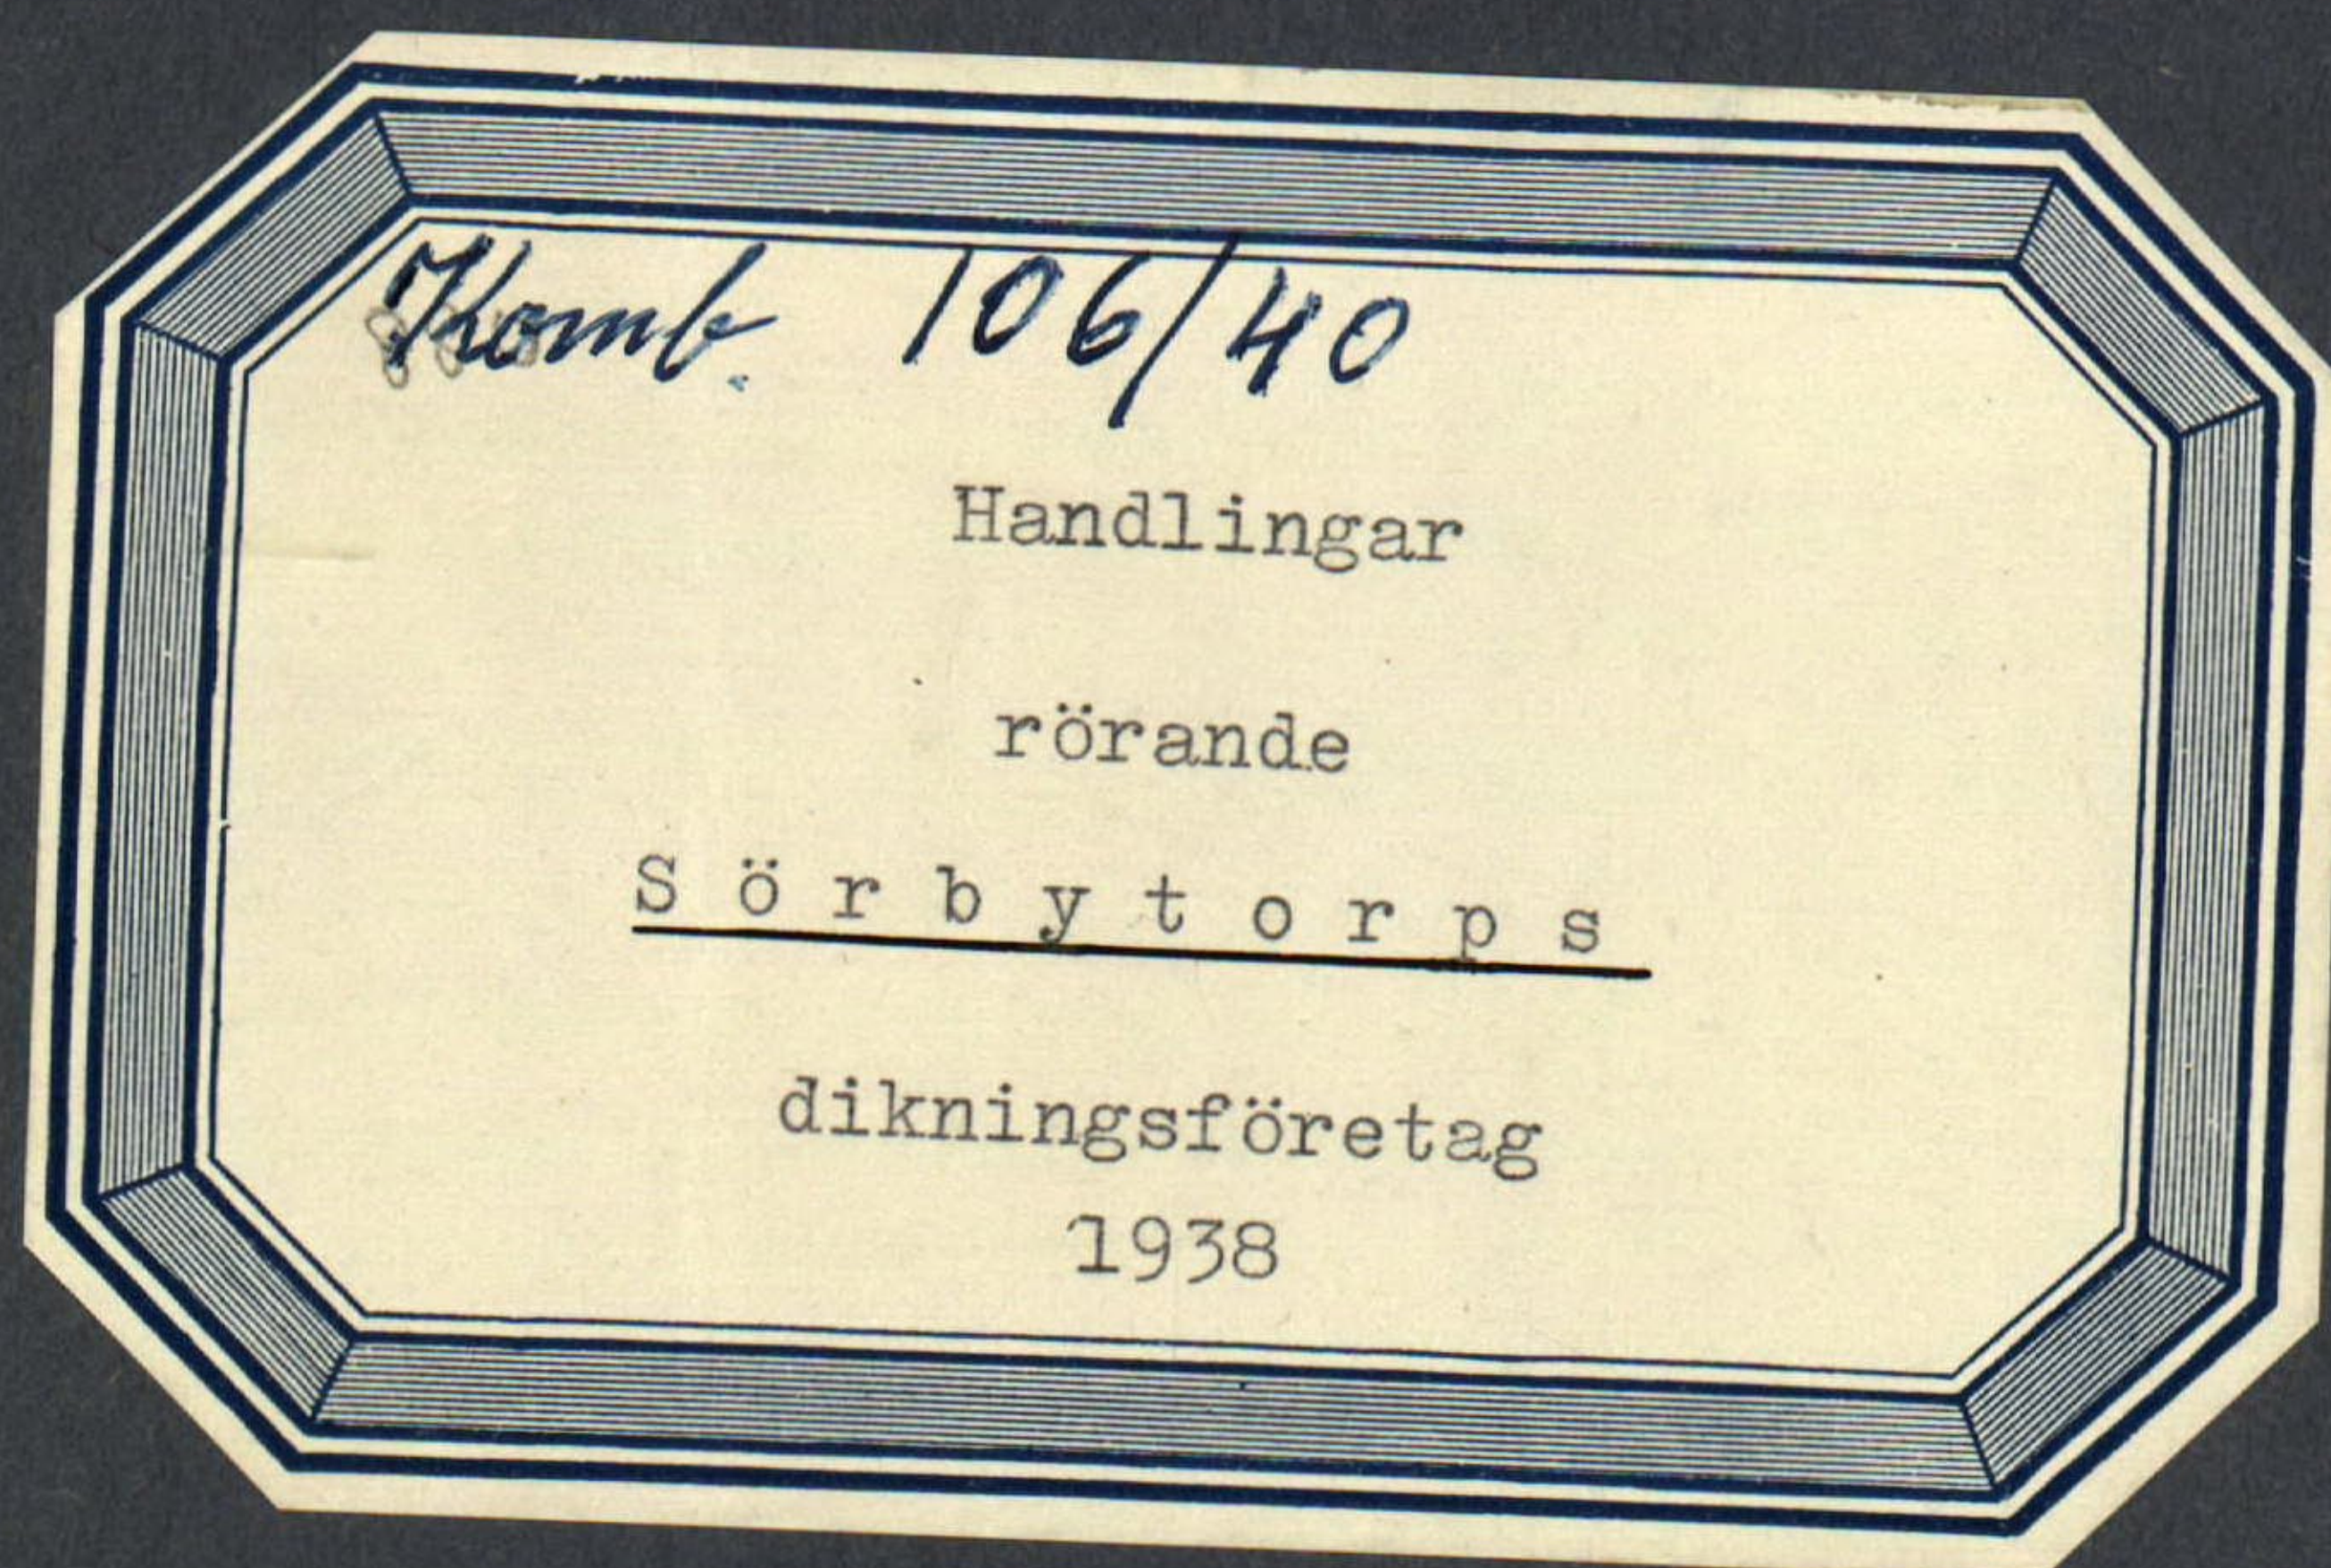

Avskrift.

Protokoll, hållet vid syneförrätt-

ning enligt vattenlagen angående dik-

ning inom Sörby och Torp i Sörby socken

av Kristianstads län.

År 1938 den 29 september inställde sig undertecknad statens lantbruksingenjör i Sörbytorp för att på grund av länsstyrelsens förordnande verkställa syneförrättning enligt vattenlagen angående dikning inom Sörby och Torp i Sörby socken av Kristianstads län.

Efter personliga kallelser hade till sammanträde infunnit sig:

Greve Ragnar Barnekow, Sörbytorp

Johannes Jönsson, Sörby löneboställe

Kyrkorådet i Sörby socken genom pastor Gunnar Wallin

Lunds stiftsnämnd genom kom. ordföranden Emil Christoffersson i

Brönnestad enl. förevisat förordnande.

Såsom biträdande gode män: Ola Hansson, Vanneberga, och Anton

Larsson, Vinslöv, vilka båda avlagt föreskriven ed.

§ 1.

Det för undertecknad utfärdade förordnandet samt ansökan därom upplästes (bil. 1).

§ 2.

På därom framställd fråga yppades ej någon jävsanmärkning mot synemännen ej heller visste sig dessa stå i jävsförhållande till sakägare.

§ 3.

Sökanden, Greve Barnekow, yrkade anläggandet av täckta avloppsledningar till sådant djup och dimensioner, att hans av

vatten skadade mark kunde torrläggas till lagenligt djup för åker samt att kostnaderna skulle fördelas enligt lag.

§ 4.

Nils Timansson önskade att rörledningen måtte utsträckas över hans i företaget ingående mark fram till vägtrumman.

§ 5.

Förrättningsmannen meddelade, att synemännen omedelbart efter sammanträdet skulle vidtaga för ärendets vidare handläggning nödiga undersökningar och värderingar och att nytt sammanträde komme att hållas å samma lokal onsdagen den 19 oktober 1938 kl. 1 em. till vilket sammanträde inga andra kallelser än detta meddelande komme att utgivas.

§ 6.

Under sammanträdet hade jämväl Nils Timansson i Sörby infunnit sig.

§ 7.

Då intet vidare förekom upplästes protokollet och slöts sammanträdet. Ort och tid som ovan.

Lennart Holmström.

Statens lantbruksingenjör.

Ola Hansson

Anton Larsson

Godman

Godeman.

År 1938 den 19 oktober.

Denna dag sammanträdde åter förenämnda synemän å Sörbytorp varvid följande sakägare tillstädeskommo:

Greve Ragnar Barnekow,

Pastor Gunnar Wallin, Sörby

Emil Christoffersson, Brönnestad

Nils Timansson, Sörby.

§ 8.

Förrättningsmannen framlade det upprättade dikningsförslaget samt uppläste hävdeförteckning, ägobeskrivning och värderingslängd i sammandrag (bil. 2), kostnadsberäkning (bil. 3) och kostnadsfördelningslängd (bil. 4).

§ 9.

Synemännen avgåvo sitt utlåtande (bil. 5).

§ 10.

Det beslöts att företagets styrelse skulle bestå av två medlemmar. Härtill valdes Greve R. Barnekow samt Nils Timansson i Sörby.

§ 11.

Till ordförande i styrelsen valdes Greve Ragnar Barnekow, Sörbytorp pr Vinslöv, och skulle till företaget hörande handlingar och ritningar förvaras å Sörbytorp.

§ 12.

Räkning å förrättningskostnaderna bifogades protokollet som bilaga 6.

§ 13.

Då intet vidare förekom upplästes dagens protokoll och förklarades förrättningen avslutad.

Ort och tid som ovan.

Lennart Holmström.

Statens lantbruksingenjör.

Ola Hansson

Anton Larsson.

Bil. 1.

Till Länsstyrelsen i Kristianstads län.

Härmed anhålles vördsamt om förordnande för statens lantbruksingenjör att verkställa syneförrättning enligt vattenlagen avseende dikning inom Sörby by och socken. Sörbytorp den 25 juli 1938.

R. Barnekow.

R E S O L U T I O N.

Jämlikt 10 kapitlet 33 § vattenlagen förordnar länsstyrelsen sin statens lantbruksingenjör Lennart Holmström att i enlighet med föreskrifterna i ovan åberopade lag, därest laga hinder ej möter, verkställa den uti bilagda ansökan påkallade förrättningar; skolande sökanden tillstålla förrättningsmannen detta förordnande.

Kristianstad i länskansliet den 27 juli 1938.

På länsstyrelsens vägnar:

Josef Fischer

Alla Riets

Areal								Nuvarande värde			Blivande värde			Förbättringsvärde			
Aker		Äng och odlingsmark		Annan duglig mark		Impediment och högl. mark		pr har	pr ägofigur		pr har	pr ägofigur		pr har	pr ägofigur		
Har	ar	Har	ar	Har	ar	Har	ar	Kr.	Kr.	öre	Kr.	Kr.	öre	Kr.	Kr.	öre	
7		8		9		10		11		12		13		14		15	
Höfde för beskattning, ägobeskrivning och värdering göttingd över värdskadade marker till Sörby och Torps byar i Sörby socken av Kristianstads län; uppskattad år 1938 vid Län enligt värdslagen.																	

Hemmanstal	Registrationsnummer	Littera & kartan	Socken, by och hemman	Delägares namn, hemvist m. m. samt ägobeskrivning	Ägofigurans nummer
1	2	3	4	5	6
1/1	1'	A	<u>Sörby socken</u> Sörby	Eckl. brädborställe	
				avr: Jönassons frösön	
				äker myrke på lera	1
				<u>Summa</u>	
utjord 21	1'	B	8:0	Eckl. brädborställe	
				avr: Greve L. Boruckow	
				äker myrke på lera	2
				" "	3
				" "	4
				" "	5
				<u>Summa</u>	
129 120	25 47	C	8:0	Nils Vinmansson	
				äker myrke på lera	6
				" "	7
				" "	8
				" "	9
				" "	10
				" "	11
				" "	12
				" "	13
				" "	14
				" "	15
				" "	16
				" "	17
				" "	18
				" för bäddas ej överföres	19

Areal								Nuvarande värde			Blivande värde			Förbättringsvärde			
Aker		Äng och odlingsmark		Annan duglig mark		Impediment och högl. mark		pr har	pr ägofigur		pr har	pr ägofigur		pr har	pr ägofigur		
Har	ar	Har	ar	Har	ar	Har	ar	Kr.	Kr.	öre	Kr.	Kr.	öre	Kr.	Kr.	öre	
7		8		9		10		11		12		13		14		15	

Hemmanstal	Registernummer	Littera & kartan	<u>Socken</u> , by och hemman	Delägares namn, hemvist m. m. samt ägobeskrivning	Ägoförurens nummer
1	2	3	4	5	6
				<i>överfört</i>	
				<i>äker</i>	<i>20</i>
				<i>Summa</i>	
<i>2 1/2</i>	<i>25 '17</i>	<i>D</i>	<i>Sörby</i>	<i>Grave Ragnar Borrichow</i>	
				<i>äker mystem på lera</i>	<i>21</i>
				<i>"</i>	<i>22</i>
				<i>"</i>	<i>23</i>
				<i>"</i>	<i>24</i>
				<i>"</i>	<i>25</i>
				<i>"</i>	<i>26</i>
				<i>"</i>	<i>27</i>
				<i>"</i>	<i>28</i>
				<i>"</i>	<i>29</i>
				<i>"</i>	<i>30</i>
				<i>"</i>	<i>31</i>
				<i>"</i>	<i>32</i>
				<i>"</i>	<i>33</i>
				<i>"</i>	<i>34</i>
				<i>"</i>	<i>35</i>
				<i>"</i>	<i>36</i>
				<i>"</i>	<i>37</i>
				<i>"</i>	<i>38</i>
				<i>"</i>	<i>39</i>
				<i>"</i>	<i>40</i>
				<i>"</i>	<i>41</i>
				<i>"</i>	<i>42</i>
				<i>"</i>	<i>43</i>
				<i>"</i>	<i>44</i>
				<i>överföres</i>	

Areal								Nuvarande värde			Blivande värde			Förbättringsvärde		
Aker		Äng och odlingsmark		Annan duglig mark		Impediment och högl. mark		pr har	pr ägofigur		pr har	pr ägofigur		pr har	pr ägofigur	
Har	ar	Har	ar	Har	ar	Har	ar	Kr.	Kr.	öre	Kr.	Kr.	öre	Kr.	Kr.	öre
7	8	9	10	11	12	13	14	15	16							
398.0				033.5		5972	-		7960	-		1988	-			
				028.0												
398.0				061.5		5972	-		7960	-		1988	-			
050.5				1600	808	-	2000	1018	-	400	202	-				
059.0				1400	826	-	2000	1180	-	600	354	-				
068.5				1400	959	-	2000	1370	-	600	411	-				
065.0				1400	910	-	2000	1300	-	600	390	-				
113.0				1200	1356	-	2000	2260	-	800	904	-				
110.5				1200	1326	-	2000	2210	-	800	884	-				
040.0				1400	560	-	2000	800	-	600	240	-				
003.0				1600	48	-	2000	60	-	400	12	-				
072.5				1400	1015	-	2000	1450	-	600	435	-				
047.5				1400	665	-	2000	950	-	600	285	-				
068.5				1400	959	-	2000	1370	-	600	411	-				
062.5				1400	875	-	2000	1250	-	600	375	-				
053.0				960	508	80	1600	848	-	640	339	20				
016.0				1280	204	80	1600	256	-	320	51	20				
043.0				960	412	80	1600	688	-	640	275	20				
041.5				960	398	40	1600	664	-	640	265	60				
110.0				1120	1232	-	1600	1760	-	480	528	-				
017.0				1120	190	40	1600	272	-	480	81	60				
022.5				960	216	-	1600	360	-	640	144	-				
033.0				800	264	-	1600	528	-	800	264	-				
080.0				960	768	-	1600	1280	-	640	512	-				
062.0				960	595	20	1600	992	-	640	396	80				
110.0				800	880	-	1600	1760	-	800	880	-				
045.0				960	432	-	1600	720	-	640	288	-				
1393.5								16409	40		25338	-		8928	60	

Hemmanstal	Registreringsnummer	Littera & kartan	Socken, by och hemman	Delägares namn, hemvist m. m. samt ägobeskrivning	Ägofigurs nummer
1	2	3	4	5	6
				överfört äker m. l. på lera 45 " " 46 " " 47 " " 48 hög lundmark för baken ej 49 " " " 50 <u>Summa</u>	
1 1/4	8'	E	Torp	Greve Ragnar Bonckow	
				park och trädgård 51	
				" " " 52	
				<u>Summa</u>	
			<u>Samman drag:</u>		
			Lösby socken		
1/1	1'	A ej	Lösby	Ehrl. lundboställe	
				arr: Johannes Jönsson	
utjord 21	1'	B ✓	"	Ehrl. lundboställe	
				arr: Greve R. Bonckow	
1 29/120	25 47	C ✓	"	Nils Timansson	
2 1/2	25 17	D ✓	"	Greve Ragnar Bonckow	
1 1/4	8'	E ✓	Torp	lund	
				<u>Summa</u>	

[illegible]

Agofigures nummer	Delägares namn, hemvist m. m. samt ägobeskrivning	<u>Socken</u> , by och hemman	Littera & kartan	Registreringsnummer	Hemmanstal
6	5	4	3	2	1

Kostnadsförslag

Bil. 3.

Sörbytorps dikningsföretag 1938.

Läge	Längd m.	Arbete, jordmån m. m.	Antal	å pris	Kostnad		Summa	
					Kr.	öre	Kr.	öre
1	2	3	4	5	6		7	
0+77-13+57	1280	<u>Dikesströcken A-B-C-D.</u>						
0+77-6+17	540	Schaktning för täckt ledning, rörens läggning, dikesjordens återfyllning m.m.	lm	540 [✓]	1.50	810 -		
0+77-6+17	540	24" cementrör	"	540 [✓]	7.-	3780 -	4590	-
6+17-10+12	395	Schaktning för täckt ledning m.m.	lm	395 [✓]	1.70	671 50		
6+17-10+12	395	21" cementrör	"	395 [✓]	5.80	2291 -	2962	50
10+12-13+57	345	Schaktning för täckt ledning m.m.	lm	345 [✓]	1.80	621 -		
10+12-13+57	345	18" cementrör	"	345 [✓]	4.70	1621 50	2242	50
0+77,2+60,4+ +29,5+20,6+ +17,6+58,7+ +12,7+58,8+ +50,9+58,10+ +12		Intagningsbrunnar och lock av betong enligt ritning. Inre diam. = 0.9 m	st	11 [✓]	60.-		660	-
11+18,11+62, 12+10,12+66, 13+53		Intagningsbrunnar och lock av betong enligt ritning. Inre diam. = 0.7 m	st	5 [✓]	40.-		200	-
13+57		Intagningsbassäng enligt ritning	1 [✓]	1	130.-		130	-
		För oförutsedda fall, arbetets tillsyn m.m. tillägges c:a 10 %					1075	-
		<u>Summa</u>					11860	-
6+17-30 30-32+35	235	<u>Dikesströcken B-E.</u>						
30-32+35	235	Schaktning för täckt ledning m.m.	lm	235 [✓]	1.30	305 50		
30-32+35	235	9" cementrör	"	235 [✓]	2.-	470 -	775	50
32+35		Intagningsbrunn, diam. = 0.7 m	st	1 [✓]	40.-		40	-
		För oförutsedda fall m.m. tillägges c:a 10 %					84	50
		<u>Summa</u>					900	-

	1	2	3	4	5	6	7
10+12=20 20-21+36	136		<u>Dikessträckan C-F.</u>				
20-21+36	136		Schaktning för täckt ledning m.m.				
			1 m 136 [✓]	1.30	176 80 [✓]		
20-21+36	136		12" cementrör	" 136 [✓]	2.70	<u>367 20[✓]</u>	344 [✓]
21+36			Intagnisbrunn som ovan. Inre diam. = 0.7 m	st 1 [✓]	40.-		40 [✓]
			För oförutsedda fall m.m. tillägg ges ca 10 %				<u>36[✓]</u>
			<u>Summa</u>				<u>640[✓]</u>
			<u>Sammanfog.</u>				
0+77-13+57	1280		Dikessträckan A-B-C-D				11860 [✓]
6+17=30 30-32+35	235		" B-E				900 [✓]
10+12=20 20-21+36	<u>136</u>		" C-F				<u>640[✓]</u>
	1651		<u>Summa</u>				<u>13400[✓]</u>
			Sörbytorp den 19 okt. 1938.				
			Lennart Holmström.				
			Statens lantbruksingenjör.				

Kostnadsför delningslämpl. för Sörby torps delnings-
förslag 1938

Hemmanstal	Registreringsnummer	Lösen & Kortare	Sörby, Lys, hemman	Delägare	Sökande	För delningsförändr.		För delningsst.	Beräknad delningskostnad		För äckningskostnad	
						kr.	öre	ö	kr.	öre	kr.	öre
			Sörby torpen									
1/1	1'	A	Sörby	Ecklesiastiskt länkost.		28	80	0.207	27	74	0	85
utjord	21'	B	"	om: Janarius Jönsson Ecklesiastiskt länkost.								
129/120	25 ⁴⁷	C	"	om: Greve L. Bouckman Nils Timansson	s.	1036	80	7.444	997	50	30	49
2 1/2	25 ¹⁷	D	"	Greve Ragnar Bouckman	s.	1036	20	74.399	9969	46	304	76
1 1/4	8'	E	Top	örne	s.	512	-	3.676	492	58	15	06
Summa						13927	80	100.000	12400	-	409	63

Sörbytorp den 19 oktober 1938
Lennart Rasmussen
Svensk Landbruksskilling
Ola Hansson Ants Larsson

U T L Å T A N D E

avgivet vid syneförrättning enligt vattenlagen avseende torrläggning av mark till Sörby och Torp i Sörby socken av Kristianstads län.

1:o. Företaget, som avser torrläggning av åker, är enligt synemännens förmanande att hänföra till dikning. Mot företagets utförande på sätt i detta utlåtande närmare angives finnes enligt synemännens förmanande ej något laga hinder.

2:o. Sökande till företaget är Greve Ragnar Barnekow för Sörby 21¹ och 25¹⁷ samt för Torp 3¹.

Företagets utsträckning är beroende av sökandens yrkanden och förefintliga fallförhållanden och omfattar syneförrättningen i anledning härav de dikesträckor, som å hithörande plankarta äro utmärkta med röda linjer och bokstäverna A-B-C-D, B-E och C-F.

3:o. Den vattenskadade mark, som av företaget tillskyndas bätnad är avfattad å hithörande plankarta. Såsom betalningsskyldig till företaget anses all mark, vars torrläggning till 1.2 meters djup är beroende av dikningen och som genom denna vinner möjlighet till förbättrad torrläggning, d.v.s. all mark, belägen under en kurva, avvägd till 1.2 meters höjd över vanligt medelvattenstånd i diket med tillägg för behövlig höjdekilling mellan detta vattenstånd och eventuella tückdikesögon samt för fall åt sidorna mot diket räknat, vilket fall beräknats lika med markytans, dock ej överstigande 1.5:1000.

410. Den i föreliggande fall uppkommande båtnaden består i höjning av jordens alstringsförmåga.

Enär jordägarnas deltagningsskyldighet i företaget är beroende av den värdeförändring, som tillskyndas jorden genom företagets utförande, har denna värdeförändring måst utrönas. För detta ändamål hava synemännen åsatt varje ågofigur ett värde, som i kronor uttrycker jordens värde efter företagets utförande.

Vid denna värdering har hänsyn tagits till jordens naturliga beskaffenhet såväl till matjord som alv samt till dess belägenhet men ej till jordens mer eller mindre goda brukning och därav uppkommande större eller mindre växtkraft.

Jordens värde före företagets utförande anse synemännen vara i det stora hela en produkt av dess värde i fullt torrlagt skick och den större eller mindre grad av försumpning, jorden lider av. Jord, som ligger i jämnhöjd med eller under den försumpande vattenytan, har grad 0.0; anses sålunda för närvarande sakna värde. Jord, som ligger i jämnhöjd med eller högre än kurvan för den vattenskadade marken, har grad 1.0; d.v.s. dess värde före och efter företagets utförande sammanfalla.

Höjdakillnaden mellan den försumpande vattenytan och kurvan delas i tio höjdgrader med sinsemellan lika höjdakillnad.

Varje ågofigurernas höjdläge motsvaras alltså av en viss försumpningsgrad. Denna är uträknad för varje figurs medelhöjd. Genom reduktion av ågofigurernas blivande värde med denna för varje

Ågofigur uträknade grad erhålles Ågofigurens nuvarande värde.

Skillnaden mellan dessa två värden motsvarar den genom företagets utförande uppkommande förbättringen. Denna är uträknad för varje Ågolott och återfinnes i värderingolängdens kolumner 15 och 16.

510. För att den beräknade jordförbättringen skall kunna ernås måste dikningsarbetet verkställas i full överensstämmelse med förslaget, som är upprättat med hänsyn ^{lagen} till framrinnande vattenmängd, markens lutningsförhållanden, dikningsarbetenas ändamål m.m.

Nederbördsområdet är direkt inlätt och utgör:

i punkt 0+77	220 hektar
2+60	215 "
4+25	190 "
5+20	185 "
B	180 "
6+58	161 "
7+12	160 "
7+98	157 "
8+50	154 "
9+58	149 "
C	148 "
11+18	104 "
11+62	103 "
12+10	100 "
12+66	97 "

i punkt 13+53

95 hektar

D

80 "

B

15 "

F

40 "

På sökandens yrkande och med stöd av bestämmelserna i

vattenlagens kap. 7 § 4 bestämma synemännen, att diken ska göras täckta.

Vid bestämmandet av rördimensionerna hava synemännen utgått från en största avrinning av 1.0 sekundliter pr hektar.

För övrigt hänvisas till plan-, profil- och sektioneringarna samt till kostnadsförslaget.

610. Brobyggnader förekomma ej. Företaget berör ej allmän väg.

710. Framställning om ersättning för skada å växande gröda på grund av företagets utförande skall göras skriftligen till arbetsstyrelsen och senast den dag, då företaget genom avsyningsbevisets uppläsande å allmänt sammanträde med sakägarna förklarats avsynat och godkänt. Ersättningsbeloppet skall bestämmas av två stycken av arbetsstyrelsen tillkallade ojävige, i jordbruk kunniga m.m.

I övrigt ska inga ersättningar utgå.

810. Dikningens anfälligheten skall utgöra en avdelning och till grund för fördelning av samtliga med företaget förenade kostnader av vad slag de vara må skall läggas de båtnadsvärden, som finnas angivna i värderingslängdens kolumner 15 och 16. I kostnadsfördelningelängden finnas med iakttagande härav angivet vars och ens

deltagningsskyldighet i förbättringsvärde och procenttal samt den kostnad, som i enlighet med dett upprättade kostnadsförslaget åligger varje saktägare.

9a. Företaget skall benämnas "Sörbytorps dikningeföretag 1938".

Dess angelägenheter skola handhas av en arbetsstyrelse som väljes på allmänt sammanträde med saktägarna enligt föreskrifterna i vattenlagens kap. 7:64.

Arbetsstyrelsens åligganden äro:

att jämlikt föreskrifterna i vattenlagens kap. 7:62 anmäla styrelseval hos länsstyrelsen;

att å offentlig auktion eller genom infordrande av anbud försälja arbetet på förmånligast sätt samt till entreprenör, som kan av statens lantbruksingenjör i länet godkännas;

att själv och genom tillkallande av sakkunnig person övervaka arbetets utförande i full överensstämmelse med det upprättade förslaget;

att verkställa behövlige utdebiteringar och fördelningar av kostnaderna;

att föra räkenskaper över arbetet och årligen redovisa dessa för delägarna;

att genom kringseänd kallelselista, å vilken kallade delägare tecknas sina namn eller på annat i vattenlagens kap. 7:64 fastställt sätt, senast åtta dagar i förväg, vid behov, dock minst en gång årligen kalla delägarna till sammanträde för gemensamma angelägenheters dryftande;

att ombesörja dikenas vidmakthållande och upprrensning å årstid,

då växande gröda därav minst tager skada, samt

att i övrigt vidtaga alla åtgärder, som kunna befrämja arbetets
verkställande och vidmakthållande.

1010. Beträffande arbetet för övrigt stadga synemännens

att innan arbetet påbörjas skall

- 1) denna syneförrättning hava vunnit laga kraft;
- 2) länsstyrelsen hava underrättats om styrelseval;

att när förrättningen vunnit laga kraft åligger det stånden att
till länsstyrelsen erlagga i vattenlagen 11 kap. 95 § stadgad
avgift för vattendonstöl, vilken avgift synemännen jämlikt före-
skrifterna i Åkeropade lag bestämma till tjugo (20) kronor 89 öre;

att arbetet skall vara fullbordat inom utgången av år 1939;

att arbetet skall anses lagligen avslutat, då godkännande avsynings-
bevis lämnats av statens lantbruksingenjör eller den han i sitt
ställe sätter och detta bevis blivit å gemensamt sammanträde för del-
ägarna uppläst;

att arbetet skall utföras i full överensstämmelse med det upp-
rättade förslaget, dock att mindre ändringar, som under arbetets
utförande kunna visa sig lämpliga beträffande dikes läge och annat,
som ej inverkar minskande på torrläggningens djup eller avrinning-
en och varom berörda sakägare äro eniga, må efter hörande av statens
lantbruksingenjör och efter hans skriftliga medgivande företagas;

att cementrören skola gjutas av svensk cement, att de skola god-
kännas av statens lantbruksingenjör eller dennes ombud innan de ned-

läggas och att deras läge skall kontrolleras av statens lantbruksingenjör eller dennes ombud innan de höljas;

att den, som åtagit sig arbetet ej må erhålla slutlikvid förrän arbetet i sin helhet godkänts av statens lantbruksingenjör eller den han i sitt ställe sätter.

11:10. Räkning av brunnar och öga skall ske två gånger årligen och så ofta behovet det påkallar. Koppling direkt till rörsträng förbjudes såvida ej statens lantbruksingenjör därtill givit sitt skriftliga tillstånd.

12:10. Kostnaderna för denna synförrättning skola vid förrättningen avslutande av sökandens förskjutas men gäldas av samtliga sakkägare på sätt i detta utlåtande föreskrives om företaget kommer till utförande.

13:10. Är någon missnöjd med åtgärd eller beslut under denna synförrättning eller med detta synsmännens utlåtande ingive inom sextio dagar från den dag förrättningen förklarats avslutad sina till Söderbygdens vattendomstol i Stockholm ställda besvär. I besvären skola fullständigt upptagas klagandens alla påståenden och skälen därfor och skola vid besvären fogas de handlingar klaganden vill åberopa till stöd för ändringssökandet. Besvären skola ingivas i tre exemplar.

Sörbytorp den 19 okt. 1938.

Lennart Holmström.

Statens lantbruksingenjör.

Ola Hansson

Anton Larsson

Skiftesgodeman

Skiftesgodeman.

ARVODESRÄKNING

för laga syneförrättning angående *Sörbytröps dikningsföretag 1938*

Sörby socken och *Kristianstads* län,
upprättad enligt nedanstående §§ i lantbruksingenjörstaxan av den 27 juni 1930.

År och månad	Dag	A r b e t e	An- tal	å kr.				
					Kr.	öre	Kr.	öre
1	2	3	4	5	6		7	
		Kallelser och kungörelser, § 5, st.	<i>7</i>	<i>0,50</i>			<i>7</i>	<i>50</i>
		Ägomätning: i skala 1:4000, §§ 6—10						
		a) för mätningensområdets gränser enl. tariff I,						
		1) i åker, raklinje km.		<i>1,50</i>				
		krokinje "	<i>4</i>	<i>3,00</i>	<i>12</i>	<i>-</i>		
		i annan mark, raklinje "		<i>3,00</i>				
		krokinje "		<i>6,00</i>				
		2) för strandsträckor utefter sjö o. vattendrag med bredd över 15 m.						
		i åker, raklinje km.		<i>3,00</i>				
		krokinje "		<i>5,00</i>				
		i annan mark, raklinje "		<i>5,00</i>				
		krokinje "		<i>11,00</i>				
		3) för strandsträckor utefter mindre vattendrag, bredd 10—15 meter						
		i åker, raklinje "		<i>1,00</i>				
		krokinje "		<i>2,00</i>				
		i annan mark, raklinje "		<i>2,00</i>				
		krokinje "		<i>5,00</i>				
		b) för mätningensområdets olika ägoslag, ägofigurer och areal enligt tariff II.						
		åker, medelareal <i>40</i> ar st.	<i>48</i>	<i>0.24</i>	<i>11</i>	<i>52</i>		
		har	<i>22.515</i>	<i>0.78</i>	<i>17</i>	<i>56</i>		
		äng och odlingsmark medelareal ar st.						
		har						
		annan mark och impediment, medelareal <i>1.04</i> ar st.	<i>4</i>	<i>1.24</i>	<i>1</i>	<i>24</i>		
		har	<i>4.18</i>	<i>0.19</i>		<i>79</i>		
		Tillägg för mätning i skala 1:						
		c) för vattenavlopp enl. tariff III med en medelbredd av <i>> 15</i> <i>< 10</i> 10—15 m.						
		i åker o. d., raklinje km.						
		krokinje "						
		i annan mark, raklinje "						
		krokinje "						
		d) för textning, skala o. d., 1:sta regalarcket bladet			<i>4</i>	<i>-</i>		
		övriga regalarck bladet st.					<i>47</i>	<i>11</i>
		Överföres					<i>50</i>	<i>61</i>

1	2	3	4	5	6	7
1978		Överfört				50 6
18/8 - 24/8		Avvägning.				
		a) avvägning, längdmätning o. d., § 46 mom. 4	1.5	12,00	18 -	
		b) ytavvägning, § 11, mom. 1, tariff IV				
		i öppen mark, medelantal punkter pr har	26	1.50	13 -	
		avvägda punkter	240	0.03	7 20	
		i annan mark, medelantal punkter pr har				
		avvägda punkter				
		c) begränsningskurva, § 11, mom. 2:				
		i öppen mark	4	2,00	8 -	
		i annan mark		5,00		46 20
		Arealuträkning, § 13, tariff V, medelareal 57 ar,	52	0.07	3 64	
		har	26 60	0.06	1 60	5 24
		Ägobeskrivning, § 14, ägofigurer	52	0,04		2 08
		Markvärdering:				
		a) uppskattning och värdering, § 46, mom. 5		12,00		
		b) gradtabell eller kurva, § 16, mom. 1:				
		för första kilometern av avlopps längd			4 -	
		för övriga kilometer	0.70	1,50	1 09	
		c) uträkning därmed av värde pr ytenhet, § 16, mom. 2, värdetal	96	0,08	5 76	
		d) uträkning av förbättring eller försämring, § 17, ägofigurer	48	0,12	5 76	16 64
		Längdprofil, § 19 längdskala 1: 4000				
		a) uppritning enl. tariff VI, 1) endast markyta				
		2) befintligt avlopp ell. vall	1.73	3.50		6 04
		Tvärsektioner §§ 21 och 22 i skala 1: 100,				
		vid uppritning av endast befintlig eller ny sektion				
		vid uppritning av såväl befintlig som ny sektion	6	0.25		1 50
		Antal profil- och sektionsritningar	2	3,00		6 -
		Hydrografisk utredning, §§ 23 och 48, grundbelopp			2 -	
		för vattenområdets areal		0,02		
		dagar	1/2	12,00	6 -	8 -
		Dimensionsberäkning, § 24				
		a) för öppet avlopp, utan särskild beräkning		3,50		
		tillägg för särskild beräkning av dimensionerna		1,00		
		" " våta sektionsarean vid h. v. y. 0,50 kr. pr m. ²				
		nämligen m. ² sektion på				
		" " " "				
		" " " "				
		" " " "				
		b) täckt ledning, 1) inre diameter intill 20 cm.		6,00		
		2) " " över 20 " "	1.73	10,00		17 80
		Inritning å kartan av avlopp och vallar, § 26 grundbelopp			1 -	
		tillägg för varje cm. verkligt mått å kartan	43	0,03	1 29	2 29
		Överföres.				16 87

1	2	3	4	5	6	7
		Överfört				161 87
		Arbetsbeskrivning, § 27, 1:a sidan			3 —	
		tillägg för övriga sidor st.		2,00		
		Kostnadsberäkning, § 28, a) nyanläggning km.		2,50		
		därjämte 25 öre pr m ² av våta sektionensarean vid h. v. y.				
		nämligen m ² sektion på				
		b) vid förändring av befintligt avlopp	1.73	4,00	6 92	
		därjämte 50 öre pr m. ² av våta sektionensarean vid h. v. y.				
		nämligen m ² sektion på				
		c) av kostnadsförslagets slutsumma 0,1 0/0 (broar och vallar inberäknade)			13 40	20 32
		Förslag till invallning, § 29				
		a) Konstruktion och dimensionering av vallar			6 —	
		b) Inläggning av vallkrön km.		0,50		
		c) Uppritning av tvärsektioner st.		0,25		
		d) Kostnadsberäkning km.		3,00		
		§ 46 Förslag till pumpstation dagar		12,00		
		Förslag till bro- och trumbyggnad, §§ 33—35 och 38				
		Dimensionsberäkning		8,00		
		Ritarbete				
		för särskilt konstruerat landfäste st.		4,00		
		Kostnadsberäkning				
		för särskilt konstruerade landfästen st.		4,00		
		Grundförstärkning m ²		0,10		
		Antal särskilda ritningar		3,00		
		Införande av höjdsiffror å plankartan, § 39		0,01		2 40
		Översiktskarta, § 41				
		Ersättningslängd, § 42, grundbelopp			1 50	
		antal ersättningar st.		0,25		
		Kostnadsfördelning, § 43, grundbelopp			2 —	
		antal fastigheter st.	5	0,30	1 50	
		tillägg för fastigheter i olika avdelningar		0,20		3 50
		Utlåtande och betänkande, § 45 sid.	7	3,00		21 —
		Sammanträden o. upprättande av protokoll, § 46 mom. 1, dagar	2	12,00		24 —
		Särskild utredning, § 46, mom. 2 dagar		12,00		
		Utredning å länets lantmäterikontor rörande fastighetsgränser, jordregisternummer o. d., § 46, mom. 15 dagar	1/4	12,00		3 —
		Förslag enl. § 46 mom. 15, brunn	1/4	12,00		3 —
		utlopp för täckt ledning	1/3	12,00		4 —
		slamficka inlagning och rörning	1/2	12,00		6 —
		Lösen för:				
		Kopia av plankartan, § 51				249 09
		1) 1:sta regalarcket			10 50	
		blad				
		övriga regalarck st.				
		blad				
		2) efter kartans skala och ägofigurernas medelareal, tariff VII, skalan 1: 4000, medelareal 57 ar ägofigurer st.	52	0.10	5 20	
		har 26.645 0.08			2 13	
		Överföres			17 83	

1	2	3	4	5	6	7
		Överfört			17 83	
		höjning för handkopia å ritpapper, 25 0/0			1 83	
		3) insättning av höjdlägestal st.	240	0,02	4 80	
		" " kanaler och diken, grundbelopp			1 75	
		tillägg för varje cm. verkligt mått å kartan, cm.	43	0,06	2 15	28 36
		Kopia av profil-, sektions-, bro-, och trumritningar, § 54,				
		1) enligt tariff VIII, endast markyta km.				
		befintligt vattendrag ell. vall "				
		nytt avlopp eller vall "				
		ändring av befintligt avlopp "	172	6.-	10 38	
		2) tvärsektioner, originalritningens belopp			1 50	
		3) broar och trummor, " "				
		4) för varje med rubrik, skalor o. d. försett blad st.		3,00		11 88
		nedsättning för kopia å kalkerväv 25 0/0				
		Kopia av annan ritning, § 46, pumpstation, dagar		12,00		
		brunn, rörtlopp och slamficka "	34	12,00		9 -
		Avskrift av synehandlingarna, § 55 sid.	26	0,55		14 80
		Översiktskarta i d:o, § 41				
		Summa kronor				63 54
		Övriga förrättningskostnader.				
		Lösen av förordnandet jämte kommissionärsarvode			8 -	
		Annonskostnader ang. sammanträden				
		Inbindning av förrättningshandlingar o. uppklistring av ritningar			2 -	10 -
		Arvode till biträdande förrättningsmannen				
		Ersättning till gode männen enligt egna räkningar				48 80
		Kostnader för hantering, materialer o. d.				25 -
		Belysning av kallelser				3 20
		Summa kronor				97 -
		S a m m a n d r a g.				
		Förrättningsmannens arvode				249 09
		Lösen för kopior och avskrifter				63 54
		Övriga förrättningskostnader				97 -
		Summa kronor				409 63

Den, som icke åtnöjes med denna räkning, äger att inom tre månader från nedanstående dag klander därå anställa genom stämning till Varsta Göra g. häradsrätt.

Löbhytt den 19 okt. 19 78.

Leonastr Holmström
Statens lantbruksingenjör.

Att sakägare erhållit en med denna lika lydande räkning betyga:

Förklarad med 15 stämning
till 16 stämning

Sammanträdet

kvitteras:

den 19

gr. godk.

[Handwritten signature]

288
70

L _____ 1*0987

19738

Skuldförbindelse överlämnad
till Kungl. Statskontoret
Den 12/11 1940
Sedana den 21/11 1940

DIARIE Nr
K. LANTBRUKSSTYRELSEN

KONTRAKT.

Sedan Kungl. Lantbruksstyrelsen den 16 september 1940 till
Sörbytorps dikningsföretag 1938 i Sörby socken av
_____ KRISTIANSTADS LÄN _____

under föreskrift att vid sådana betongarbeten, som kunna ifrågakomma vid företaget, material av inhemsk tillverkning bör användas, då icke särskilda omständigheter till annat föranleda, beviljat dels **statsbidrag** med femtusenåttahundrasextio (5.860)

kronor att utgå från **statens avdikningsanslag** och dels **lån** med sextusensjuhundratrettio (6.730)

kronor att utgå från **statens avdikningslånefond** ävensom fastställt en av statens lantbruksingenjör L. Holmström vid syneförrättning år 1938 för företaget upprättad arbetsplan med därtill hörande kostnadsförslag, ha ² undertecknad, som av vederbörande intressenter utsetts till styrelse för ~~tröendeman~~ för företaget, *raförade*

med Lantbruksstyrelsen avslutat följande kontrakt, varigenom jag ^{vi} för egen del samt å vederbörande intressenters i företaget vägnar åtager och förbinda ^{oss} mig

- 1:o) att utföra företaget i överensstämmelse med den fastställda arbetsplanen med de eventuella ändringar däri, varom Lantbruksstyrelsen må komma att efter framställning besluta,
- att fullborda arbetet till den 1 september 1941,
- att vid företagets utförande iakttaga de föreskrifter, som av Kungl. Maj:t eller Lantbruksstyrelsen må hava meddelats,

att bestrida vad utöver beviljade statsmedel kan erfordras för företagets fullbordande, att gälda vederbörande förrättningsman tillkommande gottgörelse för besiktning och avsyning av företaget,

att, när sådant av Lantbruksstyrelsen påfordras, företaget behörigen verifierade räkenskaper över de med företaget förenade utgifterna ävensom att, därest det skulle visa sig, att torrlägningskostnad, varför statsmedel beviljats, beräknats till högre belopp än den verkliga kostnaden, efter föreskrift av Lantbruksstyrelsen vidkännas motsvarande minskning av statsbidraget och lånet,

att underhålla det utförda arbetet intill dess sådan underhållsskyldighet kan varda andra i laga ordning ålagd eller vederbörande från underhållsskyldigheten befriats, samt

att vid arbetets utförande ävensom i fråga om underhållsskyldighetens fullgörande underkasta ~~oss~~ mig Lantbruksstyrelsens inseende och kontroll;

2:o) att för tjänsteman, som förordnats att verkställa besiktning eller avsyning av företaget eller inspektion av underhållsarbetet, tillhandahålla den för företaget fastställda arbetsplanen med därtill hörande handlingar och ritningar;

3:o) att i händelse avvikelse utan därtill i vederbörlig ordning erhållet tillstånd skett från den fastställda arbetsplanen, eller arbetet icke blivit fullbordat inom därför bestämd tid och Lantbruksstyrelsen ej heller medgivit anstånd med dess utförande, eller Kungl. Statskontoret skulle finna den säkerhet, som blivit ställd för till Statskontoret avgiven skuldförbindelse angående lånets återbetalning, icke vidare nöjaktig, och ny säkerhet, som av Statskontoret godkännes, icke varder inom bestämd tid avlämnad, eller den bestämda annuiteten icke varder i behörig tid erlagd, låta det ankomma på Lantbruksstyrelsen att inställa vidare utbetalning av statsmedlen samt att återfordra vad därav uppburits, beträffande lånet dock endast därest icke beslut om detsamma återbetalning och fördelning blivit meddelat, att inom viss angiven tid på en gång eller efter hand inbetalas, bidragsmedlen till Lantbruksstyrelsen och lånemedlen till Statskontoret, ävensom att å sålunda lyftade och återburna medel erlägga fem procent årlig ränta från lyftningsdagen till dess återbetalning sker;

4:o) att ifråga om tid för lyftande av statsmedlen låta gälla vad Lantbruksstyrelsen därutinnan bestämmer, och skall någon del av statsbidraget och lånet inestå i Lantbruksstyrelsen intill dess arbetet blivit vederbörligen avsynat och av Lantbruksstyrelsen godkänt;

5:o) att vid avslutandet av detta kontrakt för förvaring i Lantbruksstyrelsens arkiv till Styrelsen överlämna ett exemplar av till ärendet hörande förslag och utredning, dock med undantag för sådana förrättningsakter, som enligt gällande bestämmelser i fråga om redovisning av akter rörande företag enligt 7 kap. vattenlagen må vid nämnda tidpunkt hava överlämnats till Lantbruksstyrelsen, ävensom att, innan sista delen av statsmedlen lyftes, till Lantbruksstyrelsen överlämna fullständig beskrivning jämte ritning över sådan avvikelse från den fastställda planen, vartill vederbörligt tillstånd må hava meddelats;

6:o) att bestrida eller gottgöra kostnader, som i följd av erhållna statsbidrag och lån kunna föranledas för Lantbruksstyrelsen eller Statskontoret;

7:o) att för fullgörande av detta kontrakt ävensom, därest mot kontraktet brytes, för återbäring av lyftade statsmedel jämte därå upplupen ränta, ställa säkerhet, som av Lantbruksstyrelsen godkännes;

8:o) att till Statskontoret avgiva med behörig borgen eller annan säkerhet försedd skuldförbindelse angående lånets återbetalning; samt

9:o) att fullgöra de övriga åtaganden, som enligt gällande bestämmelser åligga mottagare av ifrågavarande statsmedel.

Härav äro två lika lydande exemplar upprättade, av vilka vardera kontrahenten tagit ett.

Löbystorp

den *21 okt.* 19*40*.

M. M. M. M. M.

Att

Greve R. Barmkow i Löbystorp

i bägges vår närvaro egenhändigt undertecknat förestående kontrakt, intyga:

Senja Jämsen

Brita Nilsson

Adress

Löbystorp

Adress

Löbystorp

Kungl. Lantbruksstyrelsen antager detta kontrakt.

Stockholm den 27 november 1940.

På Kungl. Lantbruksstyrelsens vägnar

Carl Gustaf

Vederbörandes uppmärksamhet fästes å bestämmelserna i 13 kap. 17 § vattenlagen, vari stadgas, att, därest det framtida underhållet försummas, Konungens Befallningshavande eller annan myndighet Konungen bestämmer äger själv bota bristen på den försumliges bekostnad.

Avskrift.

R ä k n i n g

Kristianstad den 21 aug. 1939.

Sörbytorps dikningsföretag 1938

Debet

till Statens lantbruksingenjör L. Holmström

1939	Betänkande	21:-
	Översiktskartor, 2 st.	8:-
	Vävkopia av ritningarna	44:02
	Avskrift av handlingar	18:70
	Ansökningshandl. och exp.	6:-
	Utredning till stiftsnämnden	3:-
	Diariebevis med kom. arvode	2:50
	Inbindning, tre band	2:50
Summa kronor		105:72

Den med denna räkning ej åtnöjes äger anställa kländer
därå genom stämning till Kristianstads Rådhusrätt inom tre
månader från den 22 aug. 1939.

Lennart Holmström

Vidimeras:

Lennart Holmström

1940 den 27 nov.

Uppgift jämlikt stadgandet i 1 §, 1 stycket, av lag om kronans förmånsrätt för avdikningslån den 14 juni 1929 (nr 164).

Företagets namn: Sörbytorps dikningsföretag 1938 i Sörby socken av Kristianstads län.

Lån 6.730 kronor från statens avdikningslånefond enligt Kungl. Lantbruksstyrelsens beslut den 16 september 1940.


Lånet har beviljats för nedanstående, i utredningen angående dessamma upptagna fastigheter.

Socken, by och hemman	Mantal	Register- nummer	Ägare
<u>Sörby socken.</u>			
Sörby	utjord	21 ¹	Eklelesiastiskt boställe, arr: Greve H. Barnekow
"	2 1/2	25 ¹⁷	Greve Ragnar Barnekow
"	1 29/100	26 ⁴⁷	Nils Timansson
Torp	1 1/4	3 ¹	Greve Ragnar Barnekow

Stockholm den 27 november 1940.

På Kungl. Lantbruksstyrelsens vägnar

Olof Fredholm

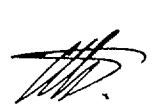

16/9 40

Uppgift å de sökande av lån från statens avdickningslånefond till utförande av "Sörbytorps dikningsföretag 1938" för vilka lån tillstyrkes.

Hemmans-Register- tal	nummer	Littera å kartan	Socken by hemman	Belägare
<u>Kristianstads län.</u>				
<u>Sörby socken.</u>				
utjord	21 ¹	✓ B	Sörby	Ecklesiastiskt löneställe arr: Greve R. Barnekow
• 2 1/2	25 ¹⁷	✓ D	"	Greve Ragnar Barnekow
• 1 29/120	25 ⁴⁷	✓ C	"	Mils Timansson
1 1/4	3 ¹	✓ E	Torp	Greve Ragnar Barnekow.

Kristianstad i aug. 1939.

Ernst Comenius

Statens lantbruksingenjör.

godk. 27/11 1940

888
70

19737

DIARE Nr
K. LANDBESITTELSEN
13

Bevis

över verkställd avsyning av torrlägningsföretag.

Företagets namn: Sörbytorps dikningsföretag 1938 i Sörby socken
av Kristianstads län.

Planen fastställd den 16 september 1940.

Bidrag från statens avdikningsanslag 5.860 kronor.

Lån från statens avdikningslånefond 6.730 kronor.

Kontrakt om företagets utförande antaget av sökandena.

Fastställd arbetstid till den 1 september 1941.

Ordförande i företagets styrelse: greve Ragnar Barnekow, Sörby-
torp pr Vinslöv.

Vid av förste assistenten Anders B. Andersson verkställd
avsyning har företaget befunnits vara utfört i överensstämmelse
med den fastställda arbetsplanen, och tillstyrker jag dess god-
kännande. Kristianstad den 5 november 1940.

Gunnar Lönnström

statens lantbruksingenjör.

