


Registernummer.
Matteröds socken.

Aa	Matteröd	1 ³	Cb	Maglehult	1 ²⁸
Ab	"	5 ³	Cc	"	1 ¹⁰
Ac	"	1 ²	Cd	"	1 ²⁷
Ba	Isastorp	2 ⁶	Ce	"	1 ²¹
Bb	"	2 ⁷	Ch	"	1 ⁴⁴
Bc	"	2 ¹⁵	Ci	"	1 ²³
Bd	"	1 ⁷	Ch	"	1 ²²
Be	"	1 ⁴	Cl	"	1 ¹⁶
Ca	Maglehult	1 ³⁵			

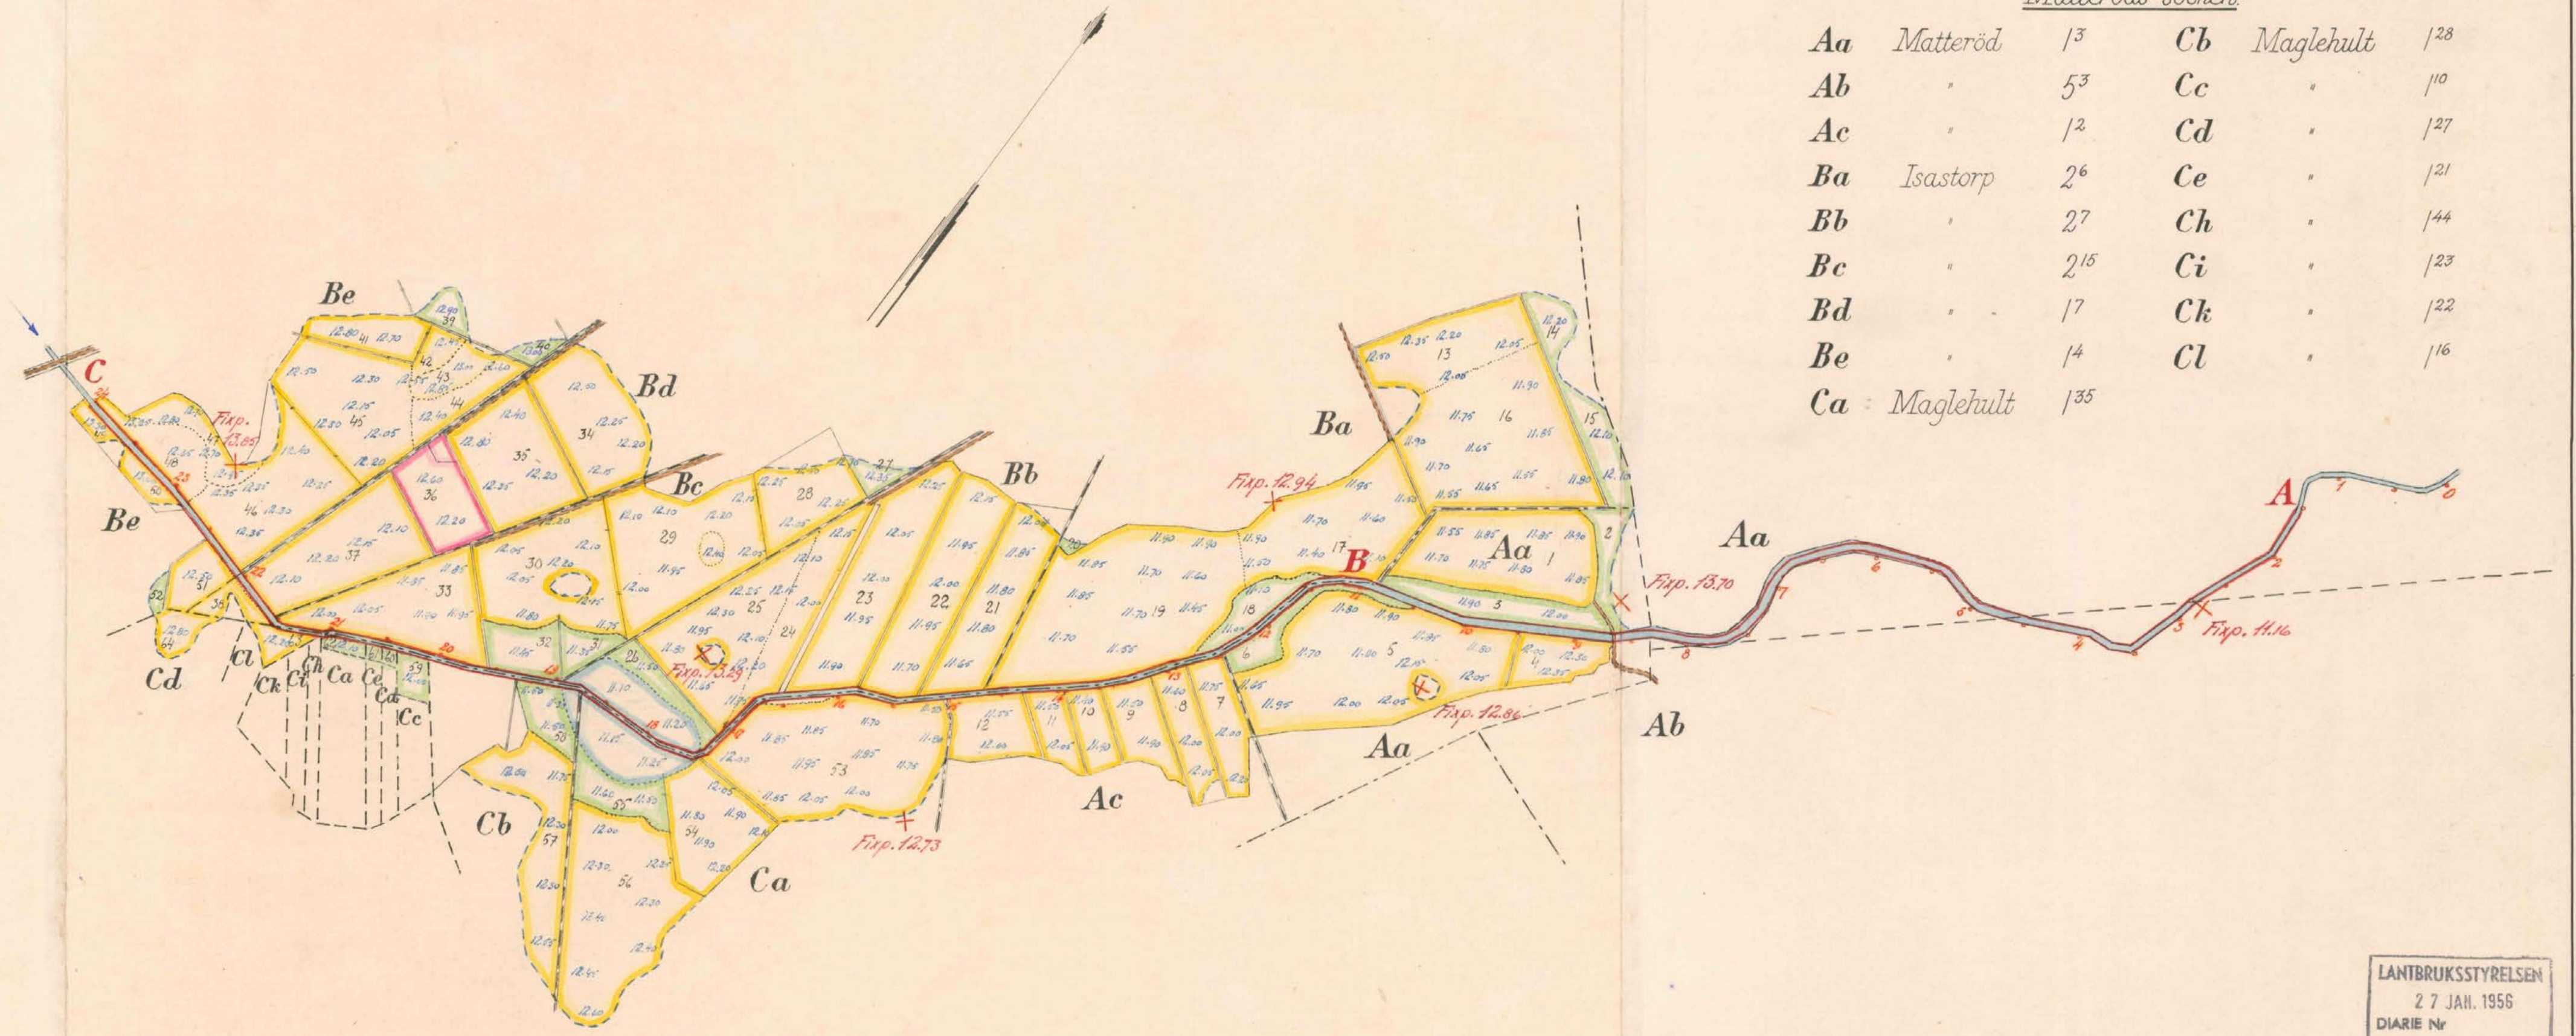

Skala 1:4000



LANTBRUKSSTYRELSEN
27 JAN. 1956
DIARIE Nr
SAX Nr

FÖRSLAG TILL Runsbäckens dikningsföretag 1955





1 Matteröds SOCKEN(NAR) AV Kristianstads 1954

UPPRÄTTAT ÅR(EN) 1955 SAMBAND MED STYLFÖRBÄTTRING ENL. VATTENLAGEN AV

ORIGINAL Subjussu (NAMN)

REPLICA e.o. lantbruksingenjör. (TITEL)

ANTAL RITN. ST. 4 L2 432

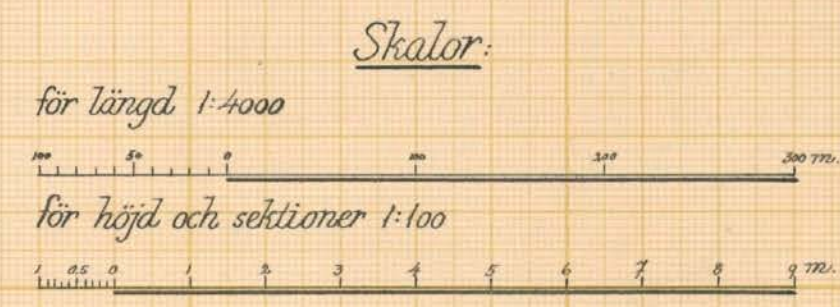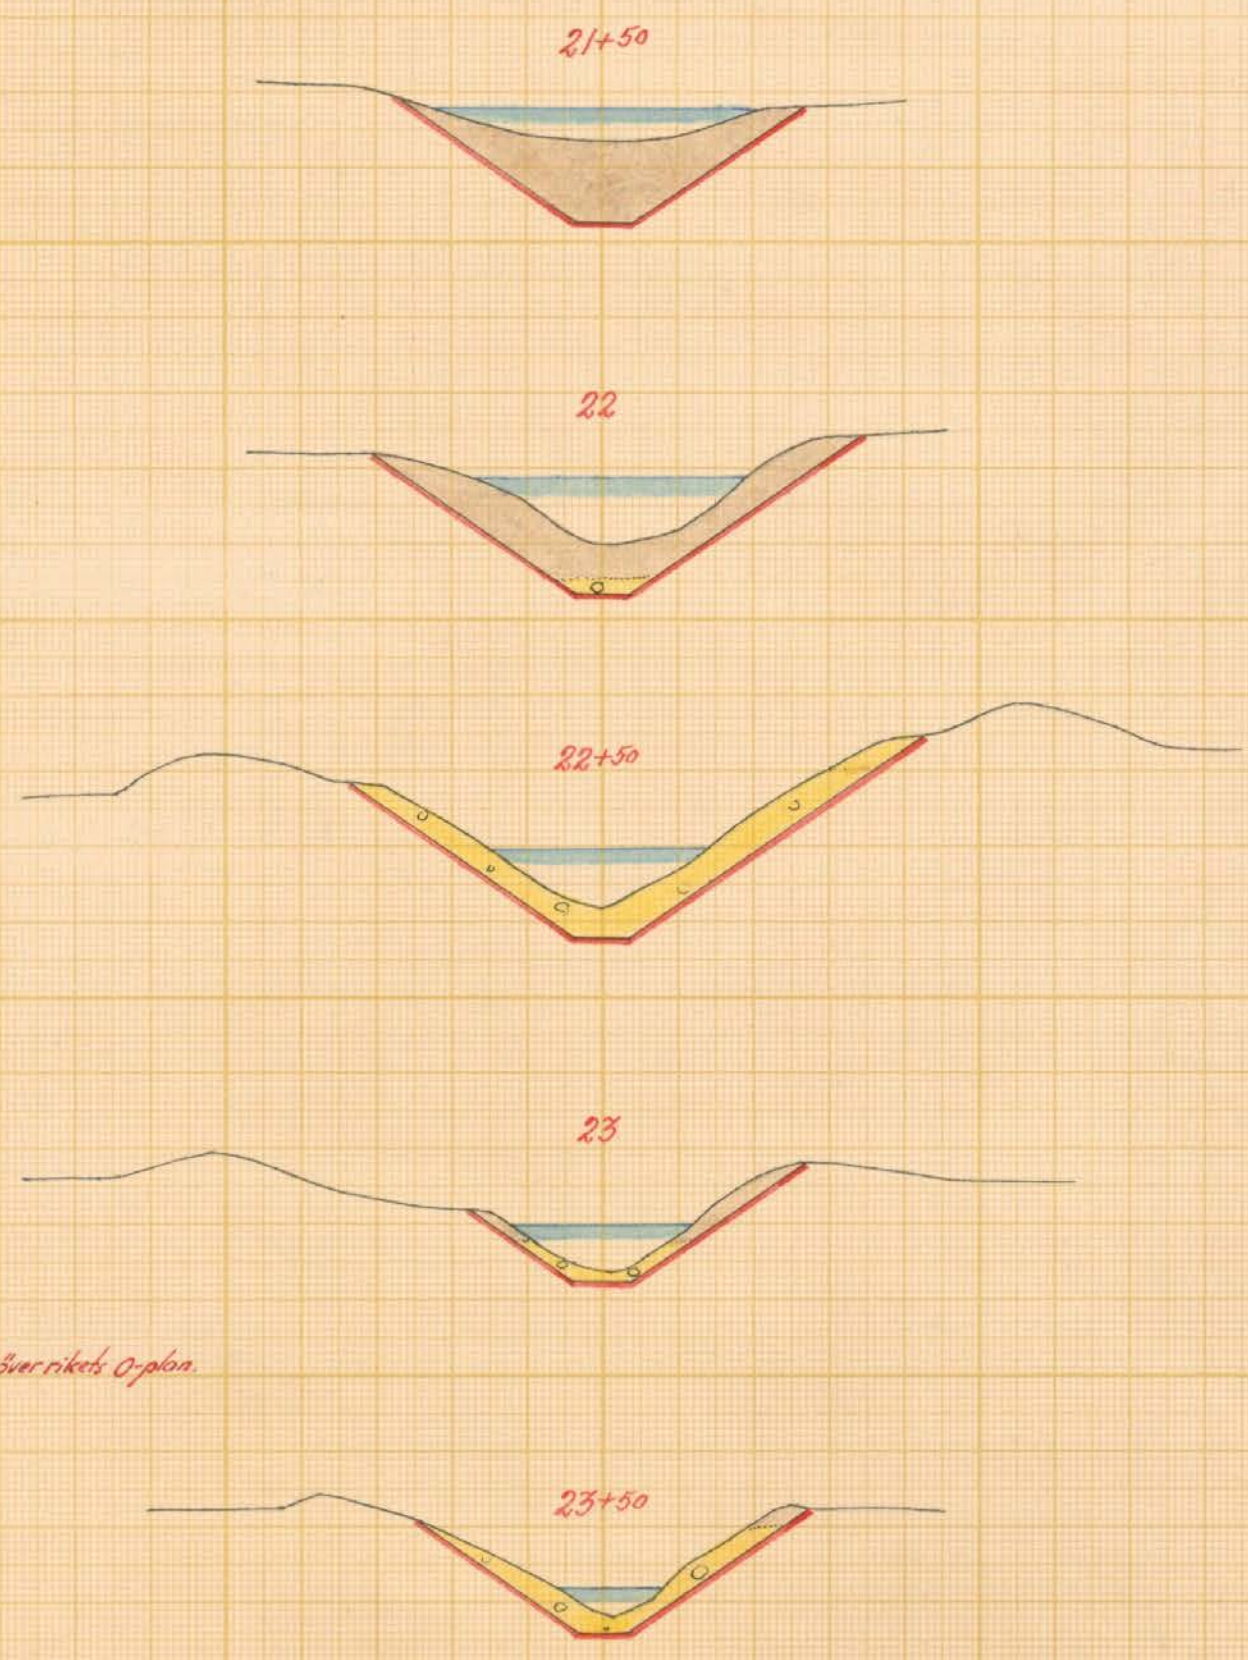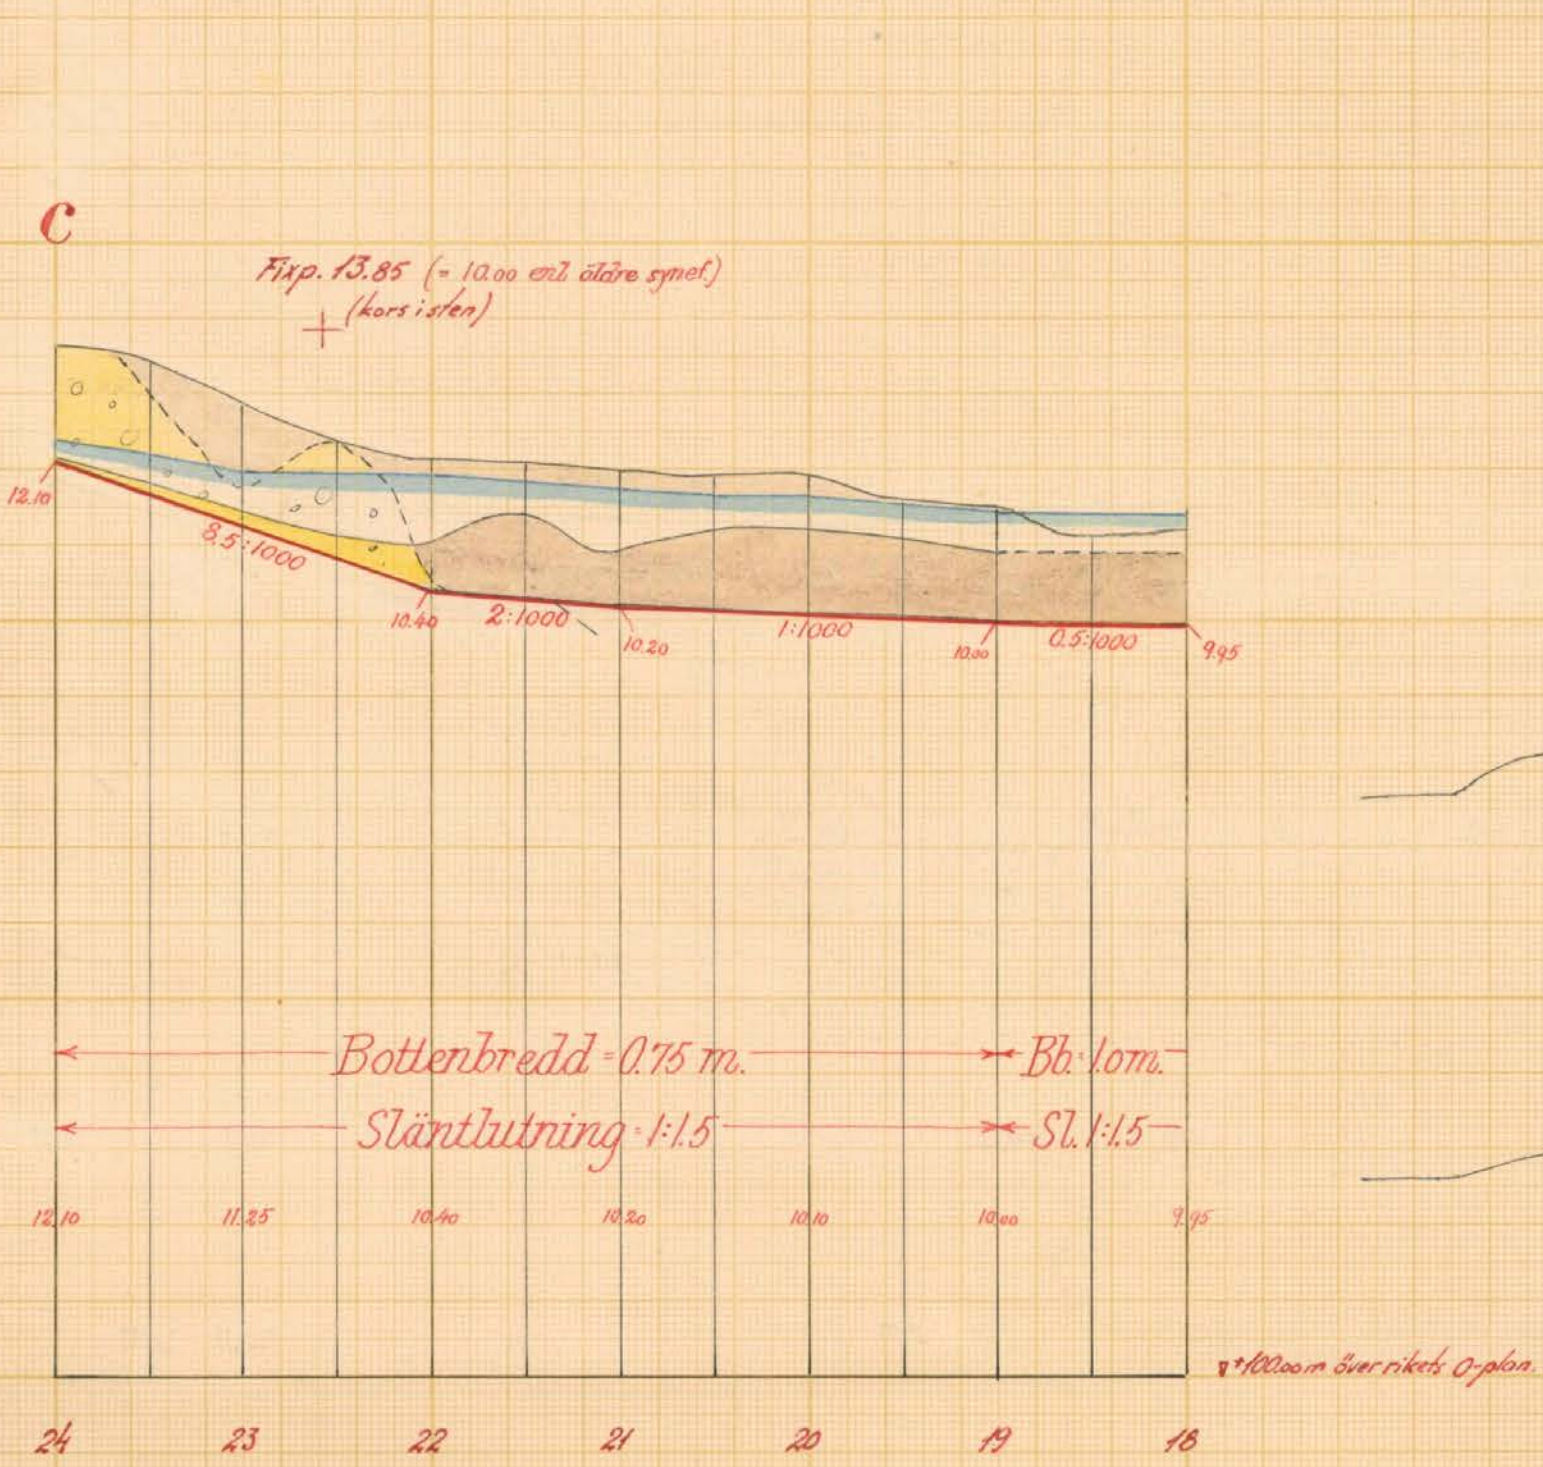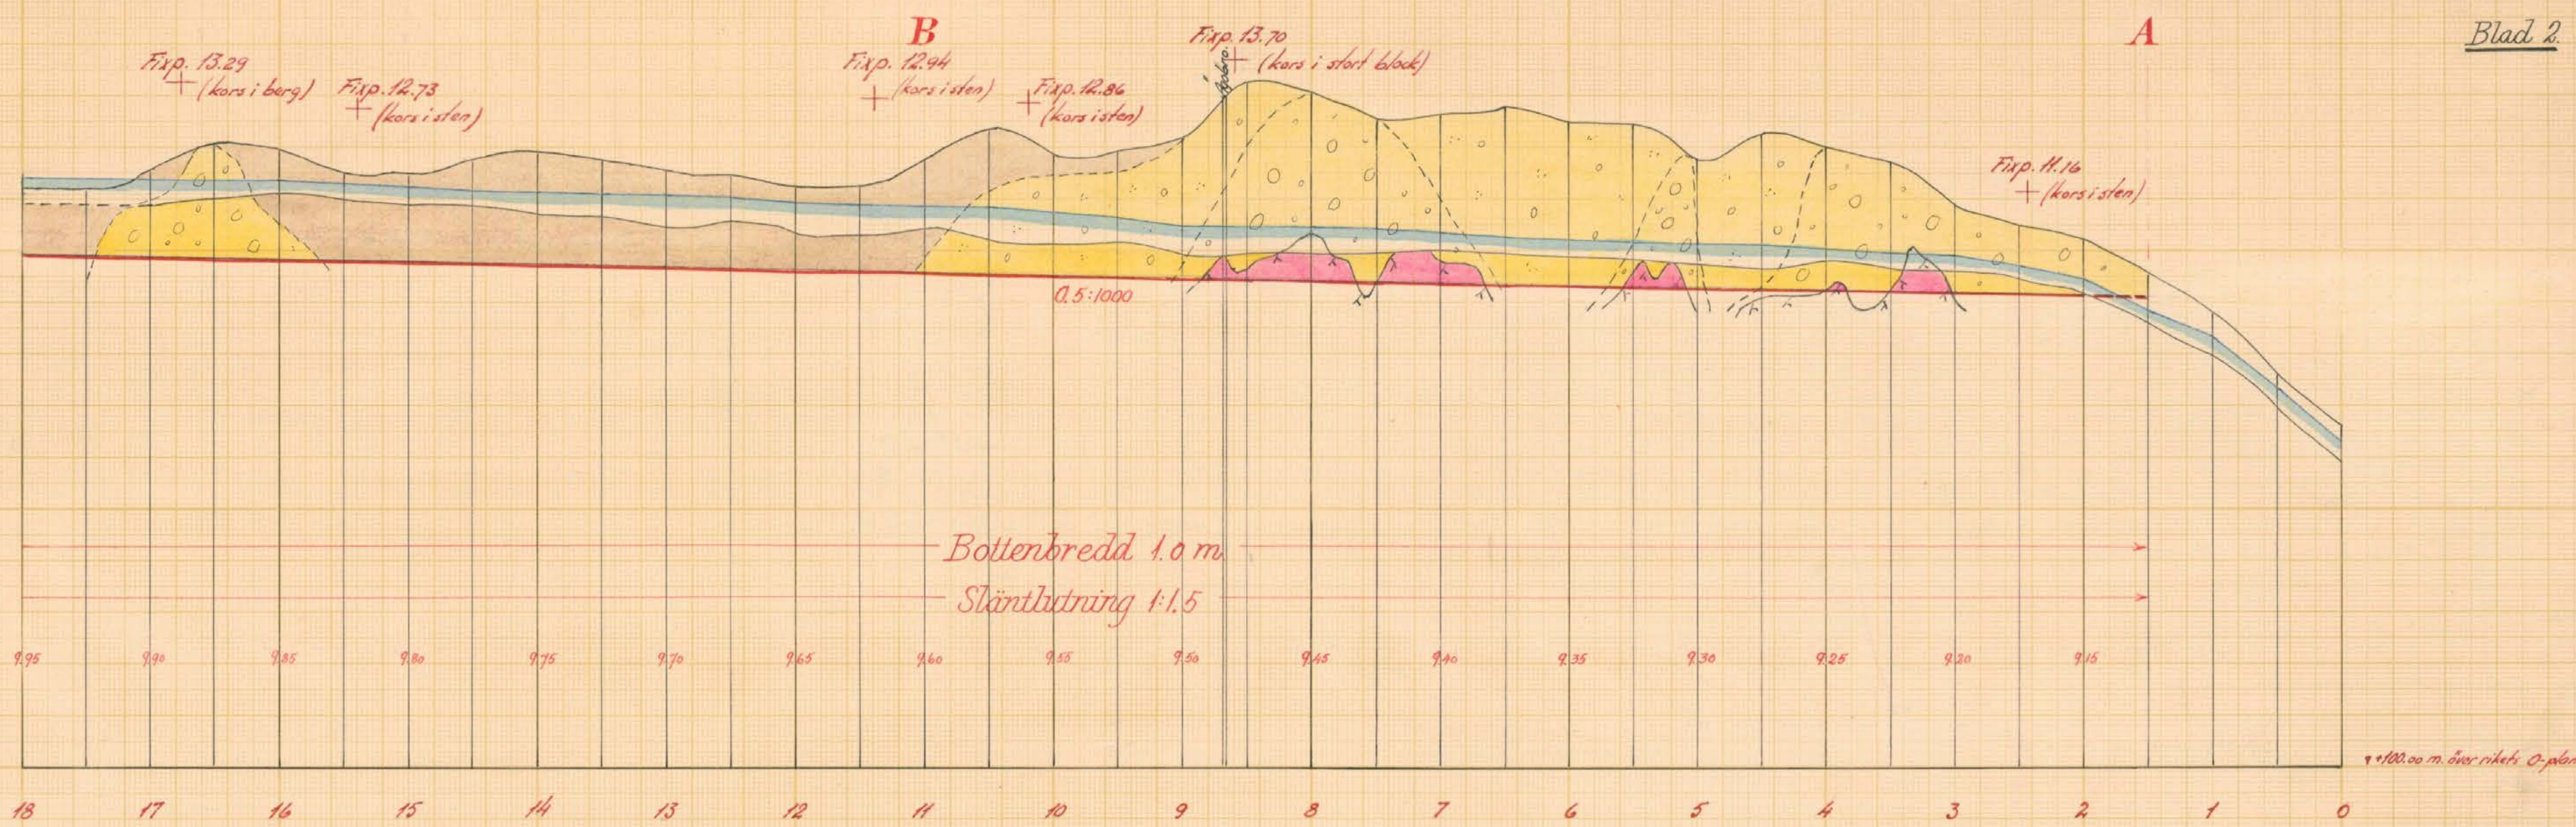

LANTBRUKSSTYRELSEN
27 JAN. 1955
DIARIUM Nr
SAK Nr

Förslag till Runsbäckens dikningsföretag 1955

i Matteröds socken-(när) av Kristianstads län


upprättat år(-en) 1955 {utan} samband med synnerörättning enl. vattenlagen av

Original
Kopia

Sebeisen
(Namn)
o. lantbruksingenjör
(Titel)

Antal ritn. st. 4 **L. 2** Nr **432**

K. N. L. LANTBRUKS-
STYRELSEN ARKIV

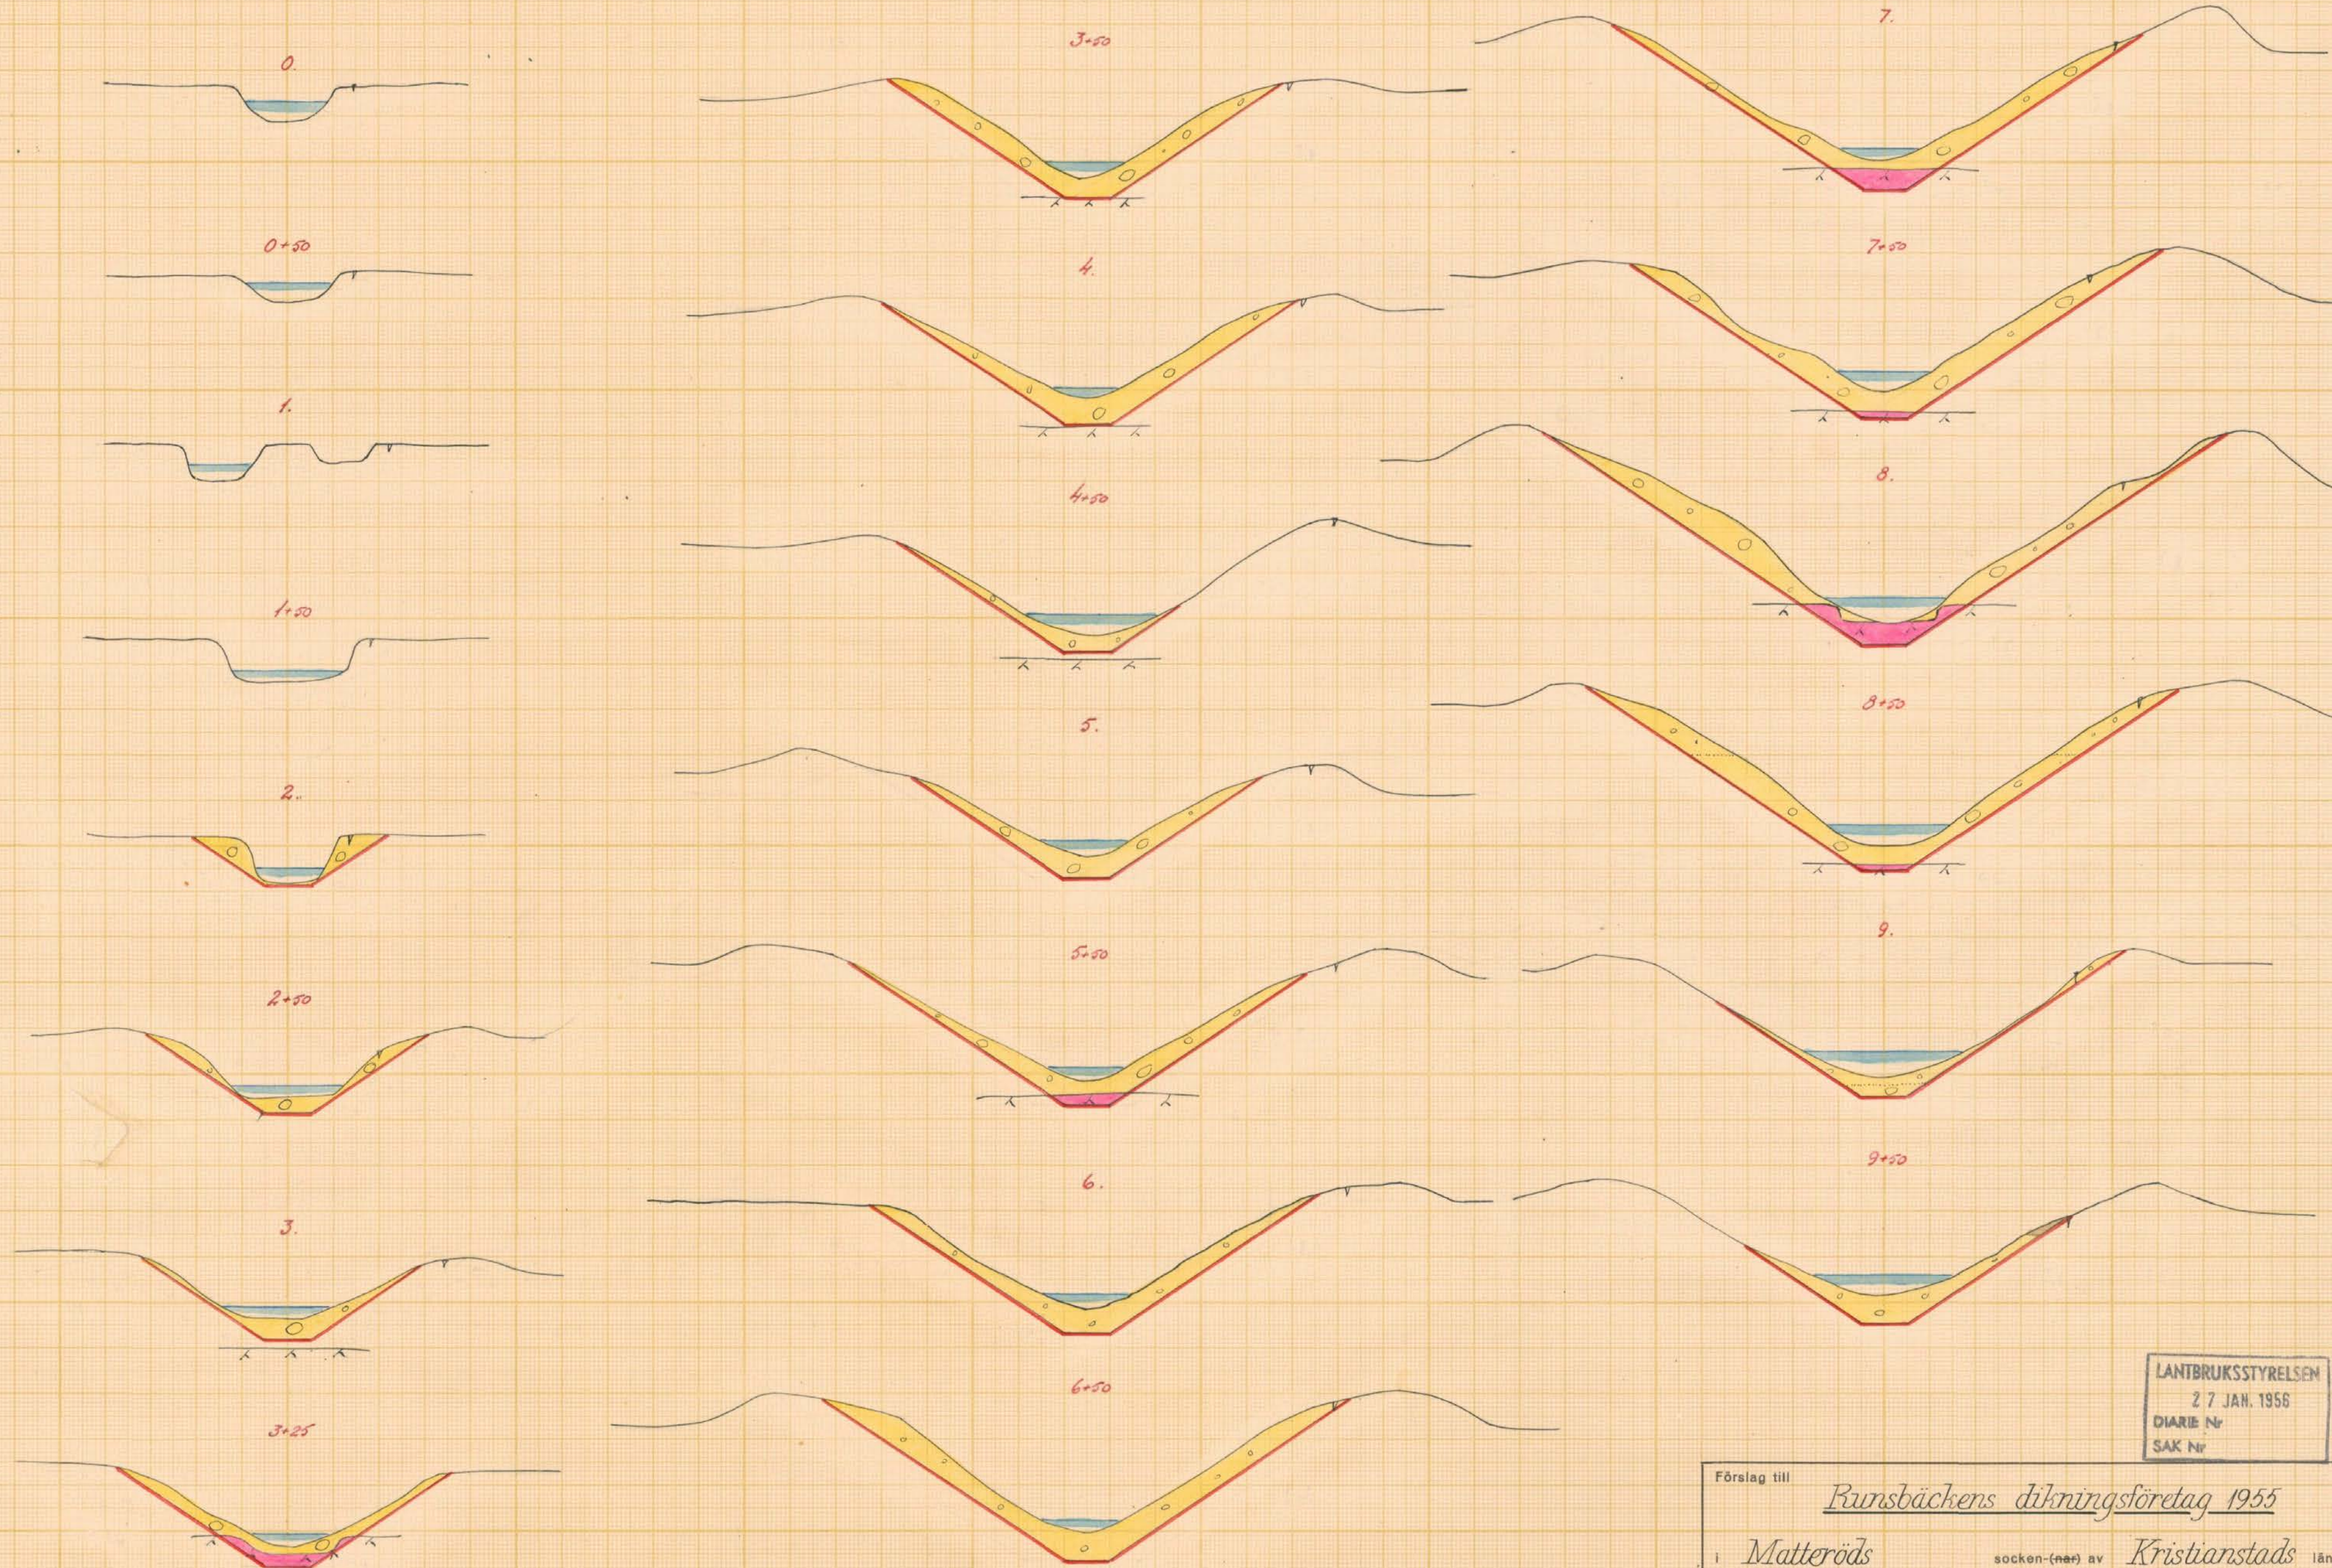

Skala 1:100



LANTBRUKSSTYRELSEN
27 JAN. 1956
DIARIÉ Nr
SAK Nr


Förslag till Runsbäckens dikningsföretag 1955

i Matteröds socken-(när) av Kristianstads län
upprättat år(-en) 1955 {utan} samband med synförrättning enl. vattenlagen av

Original
Kopie

Subjuss
(Namn)
e.o. lantbrukssingenjör
(Titel)

Antal ritn. st. 4 KUN. L. LANTBRUKS-
STYRELSENS ARKIV **L2** Nr **432**

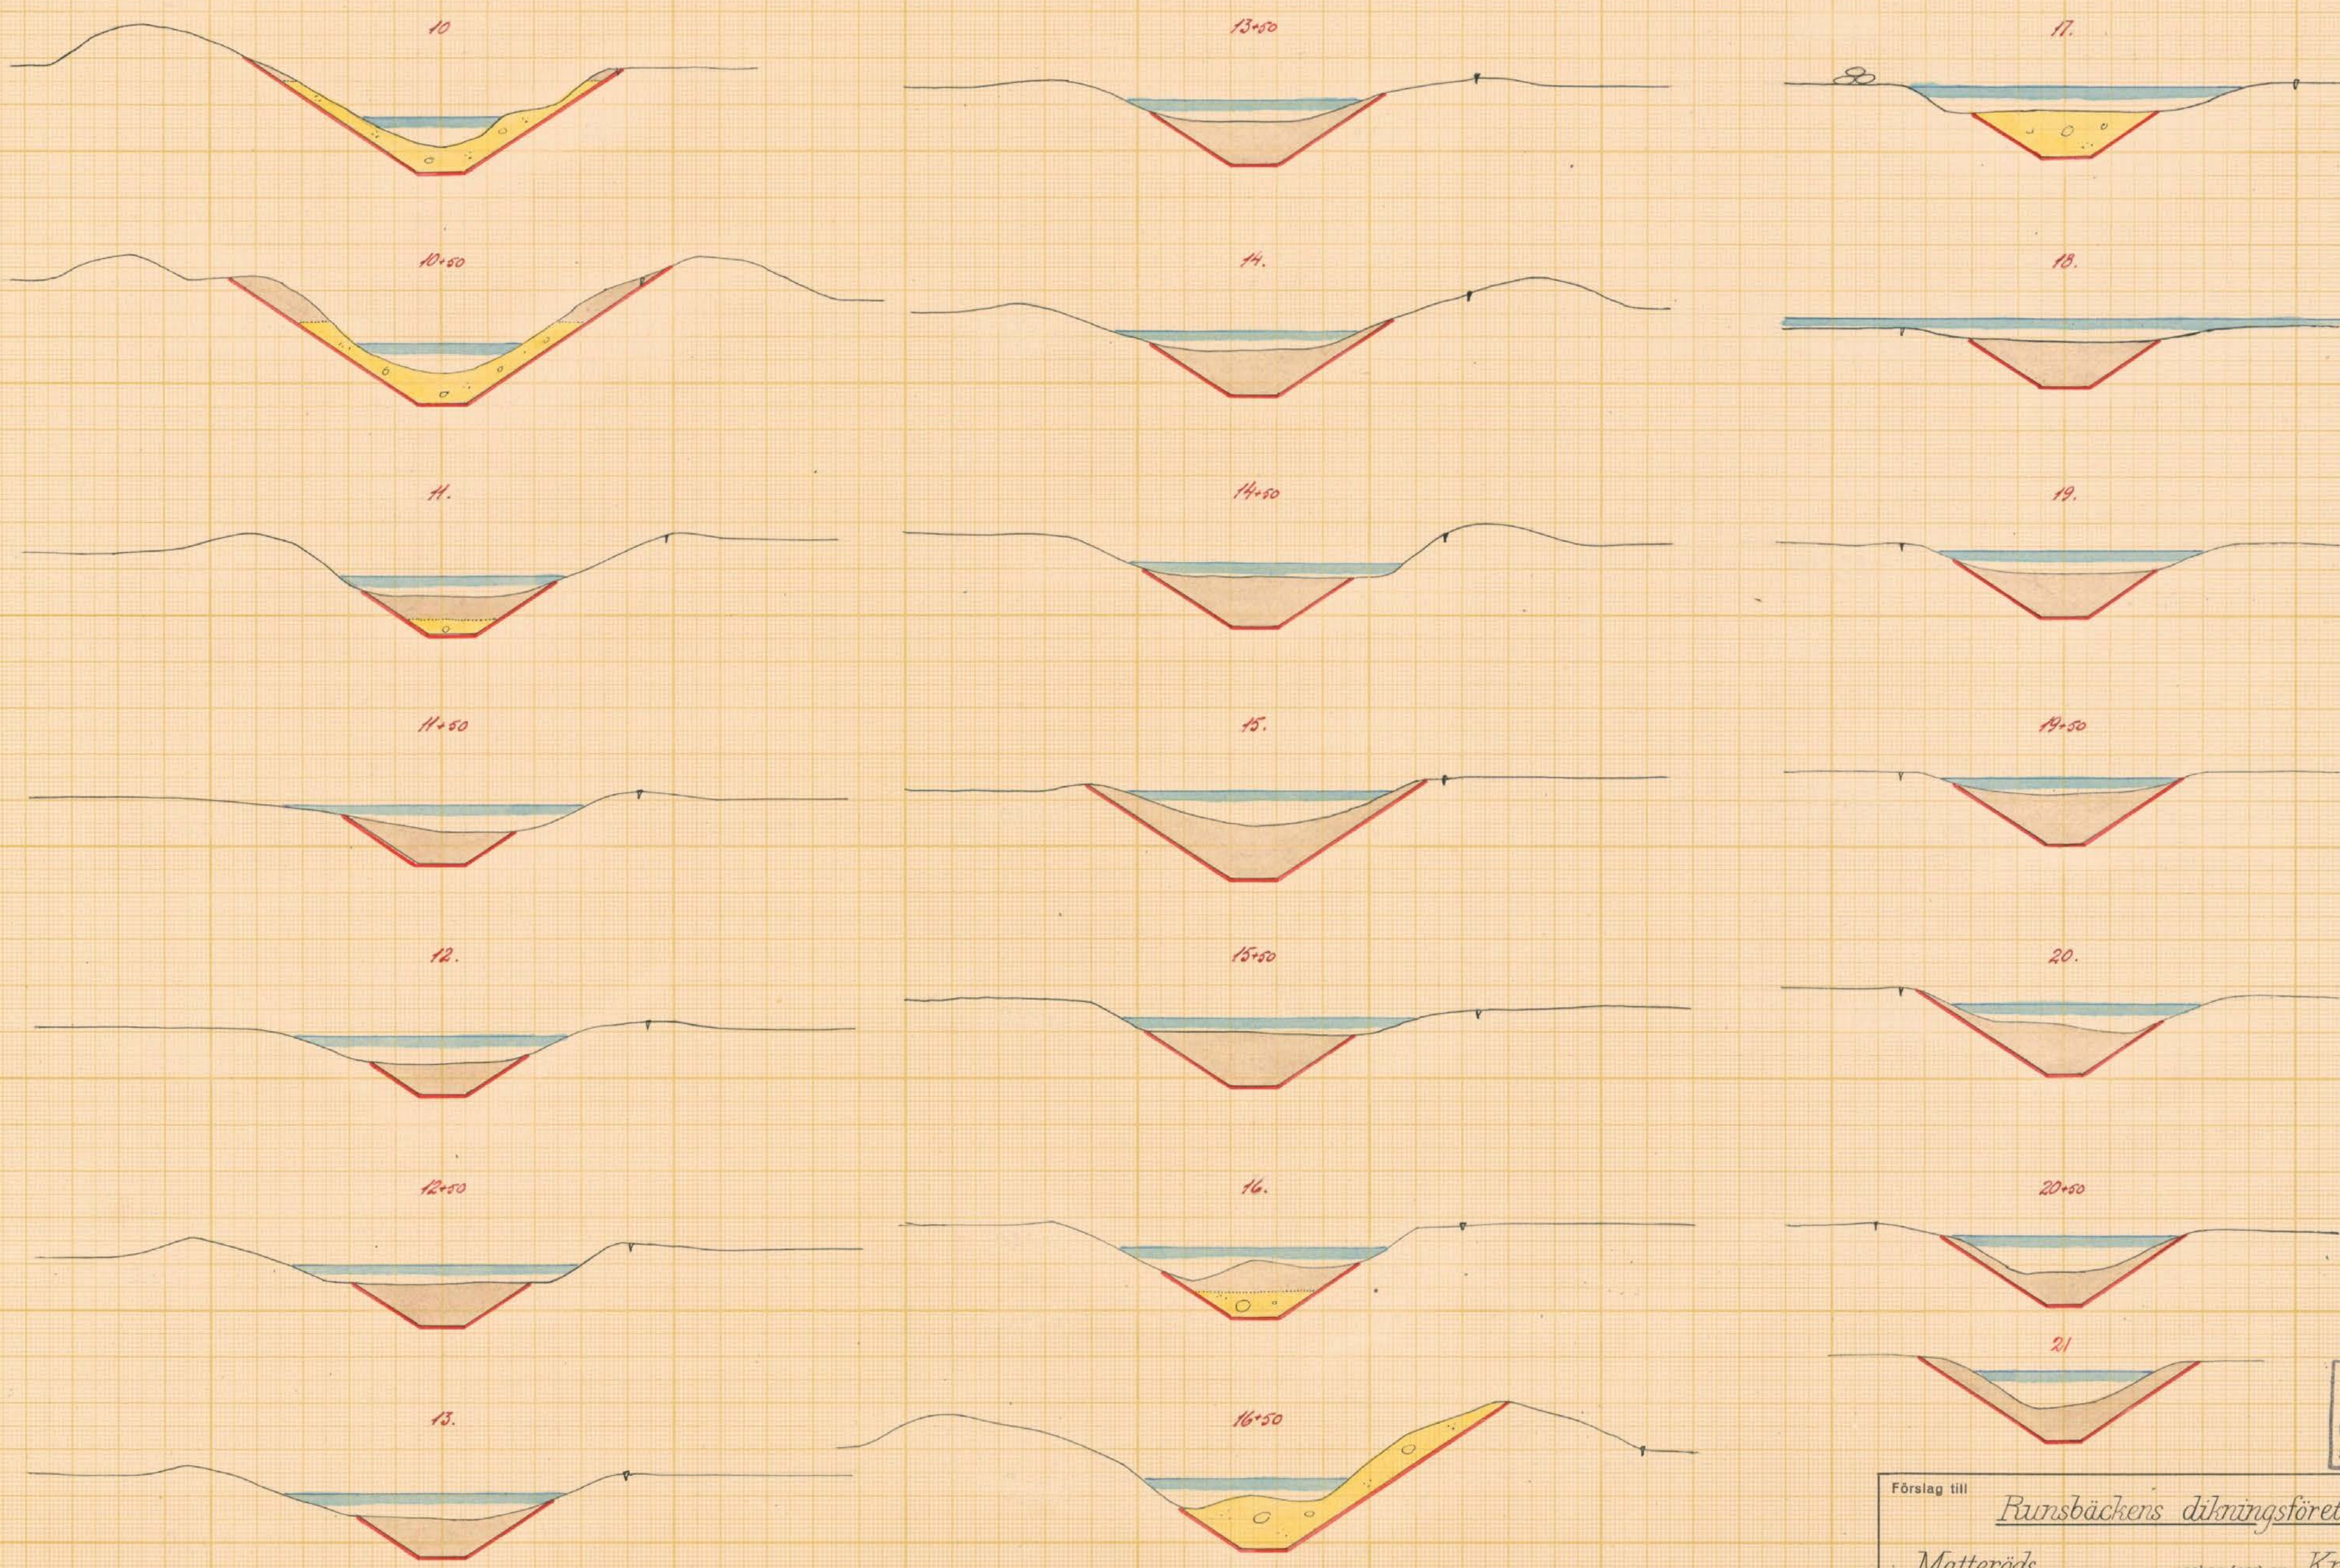

Skala 1:100



LANTBRUKSSTYRELSEN
27 JAN. 1956
DIARIÉ Nr
SAK Nr

Förslag till Runsbäckens dikningsföretag 1955

i Matteröds socken(-nar) av Kristianstads län

upprättat år(-en) 1955 i samband med sundförrättning enl. vattenlagen av

Original
Kopia

Robinson
(Namn)
e.o. lantbrukssingenjör
(Titel)

Antal ritn. st. 4 KUNGL. LANTBRUKS-
STYRELSENS ARKIV **L 2** Nr **432**



Akt nr:

11 - L2 - 432

LANTBRUKSSTYRELSEN

27 JAN. 1956

DIARIE Nr

SAK Nr

Synehandlingar

rörande *Löms el.*

Runsbäckens

dikningsföretag 1955

inom Matteröds socken

av Kristianstads län.

L 2 4 432

Nederbördsområde nr 88.

O R I G I N A L H A N D L I N G A R

rörande

torrläggning av mark inom Matteröd, Isastorp och Magle-
hult i Matteröds socken av Kristianstads län; upprättade
åren 1954-55 vid syneförrättning enligt vattenlagen av


Per Eriksson

e.o. lantbruksingenjör.

Handlingarna innehålla förutom titelblad trettioåtta (38) skrivna och
paginerade sidor samt åtföljas av plan-, profil- och sektionsritningar
i 4 blad.

ÖVERSIKTSKARTA.

Skala 1:100.000.

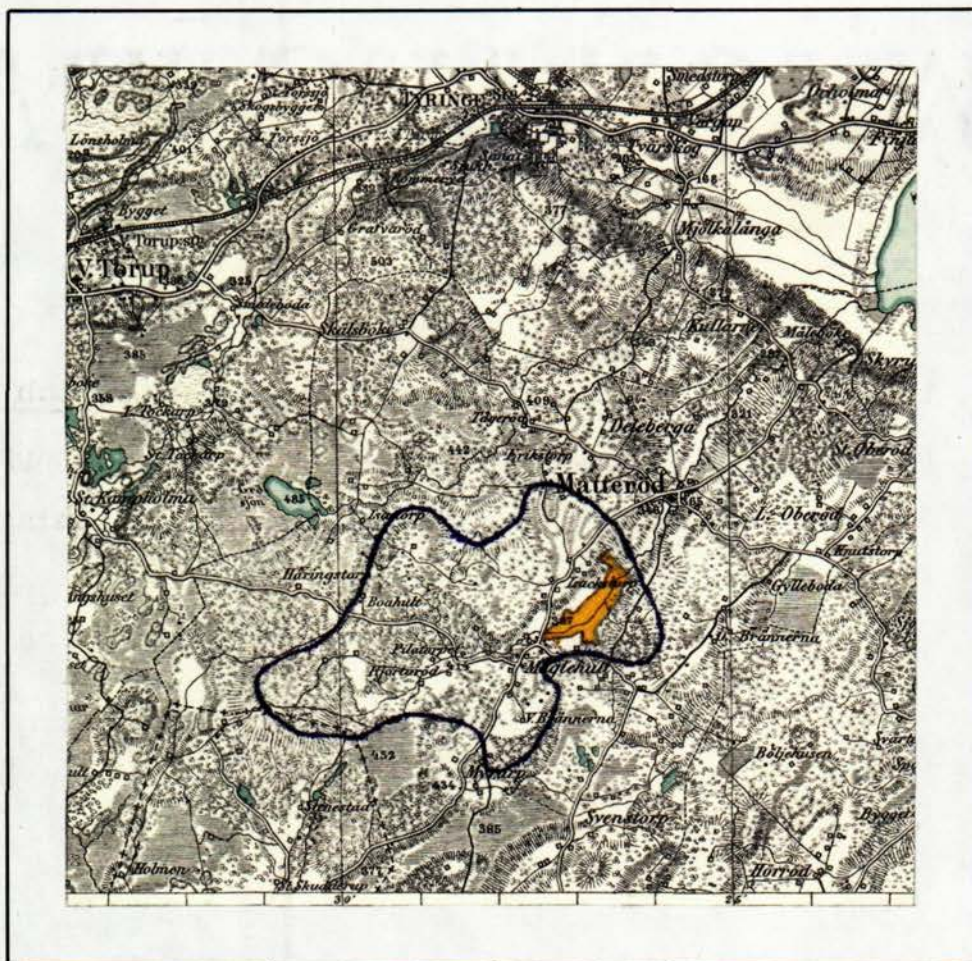

Generalstabsblad nr 9 (Hässleholm).

Protokoll fört vid syneförrättning enligt vattenlagen angående torrläggning av mark inom Matteröds Isastorp och Maglehult i Matteröds socken av Kristianstads län.

År 1954, den 14 oktober, kl 10 f.m. inställde sig under-tecknad förrättningsman hos Gunnar Schöld i Matteröd för att enligt Länsstyrelsens förordnande, bil 1 och 2 handlägga förrättningen. Kungörelser om sammanträdet, bil 3 och 4 hade införts i tidningen Norra Skåne, Hässleholm och anslagits i Matteröds kyrka, varjämte uppgivna sakägare fått meddelanden enligt bif. förteckning, bil 5.

Vid sammanträdet hade infunnit sig:

Gode män:

Skiftesgodeman S. Svensson i Smedeboda och skiftesgodeman W. Petersson, Finja.

Sökande till förrättningen:

Stig Johansson, Isastorp 2⁶

Oskar Olsson, Isastorp 2¹⁵

Hilding Kristoffersson, Maglehult 1²⁸

Övriga sakägare:

Viola Nilsson, Isastorp 1⁷

Carl Henry Carlsson, Isastorp 2⁷

Nils Johansson såsom ombud för Ida Elinda Johanssons stbh. dock utan fullmakt.

Enock Nilsson, Maglehult 1³⁵

Herbert Nilsson

Martin Antonsson, Matteröd 5³

Alte Månsson, Maglehult 1²⁷

Arrendatorn Gunnar Schöld

Emil G. Christoffersson, Brönnestad som ombud för stiftsnämnden, bil 6 och för pastoratet, bil 7.

§ 1.

Upplästes ansökningsen till förrättningen och Länsstyrelsens med anledning härav utfärdade förordnande för lantbruksingenjör Klas Westling, bil 1. Länsstyrelsen har i skrivelse den 28 aug. 1954 överfört detta förordnande på undertecknad förrättningsman vilken skrivelse även upplästes, bil 2.

§ 2.

Intet jäv fanns att anföra mot någon av synemännen.

§ 3.

Den i företaget ingående marken med dess avlopp hade under år 1952 uppmätts och avvägts. De upprättade plan och profil-

ritningarna förevisades, varvid hävden genomgicks och godkändes.

§ 4.

Sökandena påyrkade torrläggning till lämpligt djup av deras i företaget ingående mark genom utförande av avloppet, sträckan 0 - 24. som öppet avlopp. Sträckan 3 - 11 skulle alt. räknas med rör för täckdikessvattenmängden.

§ 5.

Yrkades, att bron vid punkt 8+70 av avloppet skulle - om den behövde ombyggas - ombesörjas och bekostas av dikningsföretaget.

§ 6.

Beslöts, att tillägga ersättningar ska utgå för mark till diken och jordupplag. Skador å växande skog skall efter företagets utförande uppskattas och berörda sakägare ersättas.


§ 7.

Meddelades att sedan förslag till företagets utförande upprättats, nytt sammanträde i ärendet komme att hållas å samma ställe som dagens och skulle sakägarna endast meddelas genom rekommenderade brev med mottagningsbevis.

§ 8.

Sedan protokollet uppläst och då intet vidare fanns att anföra avslutades sammanträdet.

Matteröd den 14 oktober 1954

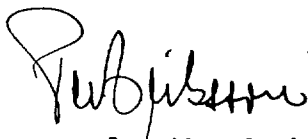

e.o. lantbruksingenjör

Såsom gode män:





3

År 1955, den 1 april, kl 10 fm. inställde sig åter under-
tecknad förrättningsman hos arrendator Gunnar Schöld i Matteröd
för att fortsätta förrättningsens handläggning. Meddelanden om
sammanträdet hade utsänts enligt bif. förteckning, bil 8.

Vid sammanträdet hade infunnit sig:

Gode män:

Skiftesgodemännen William Petersson i Finja och Sven Svensson
i Smedeboda, V. Torup.

Delägare:

Martin Antonsson, Matteröd
Viola Nilsson, Isastorp
Enock Nilsson, Maglehult
Oskar Olsson, Isastorp
Stig Johansson, "
Edvin Persson, Maglehult
Henry Carlsson, Isastorp
Alte Månsson, Maglehult
Hilding Kristoffersson, Maglehult
Henry Hermansson, "
Emil G. Christoffersson, Brönnestad som ombud för stifts-
nämnden, bil 9 och för pastoratet, bil 10
Gunnar Schöld, Matteröd

§ 9.

Anlände Nils Johansson, Isastorp som ombud för Ida
Elinda Johanssons stbh., bil 11.

§ 10.

Sedan föregående sammanträde hade 2 delägare under-
tecknat föreningsskrivelser. Dessa upplästes nu och vits-
ordades av synemännen samt bilades protokollet, bil 12 och
13.

§ 11.

Sedan föregående sammanträde hade kostnadsförslag m.m.
till företagets utförande utarbetats, och förevisades det
upprättade förslaget med tillhörande ritningar.

§ 12.

Meddelades, att nästa sammanträde skulle äga rum
tisdagen den 26 april 1955, kl 9 å samma ställe som
dagens.

§ 13.

Sedan protokollet upplästs och då intet vidare fanns
att anföra, avslutades sammanträdet.

Matteröd den 1 april 1955.

Sven Svensson

Petersson

William Petersson

År 1955, den 26 april, kl 9 fm. inställde sig åter under-
tecknad förrättningsman hos Gunnar Schöld i Matteröd för att
fortsätta förrättningens handläggning.

Vid sammanträdet hade infunnit sig:

Gode män:

Skiftesgodemännen William Petersson i Finja och Sven Svensson
i Smedeboda.

Delägare:

Emil G. Christoffersson, Brönnestad för pastorat och stift.

Gunnar Schöld, Matteröd

Enock Nilsson, Maglehult

Hilding Kristoffersson, Maglehult

Nils Johansson för Ida E. Johanssons stbh.

Edvin Persson, Maglehult

Oskar Olsson, Isastorp

Viola Nilsson, "

Stig Johansson, " för egen del och för K.H. Carlsson
enl. fullmakt, bil 14.

Martin Antonsson, Matteröd.

§ 14.

Sedan föregående sammanträde hade förslag till företags
utförande utarbetats och förevisades det upprättade förslaget
med tillhörande handlingar och ritningar.

§ 15.

Upplästes synemännens utlåtande angående företaget.

§ 16.

Till ordförande i företags styrelse valdes lantbr. Stig
Johansson, Isakstorp, Tyringe, tel 46 Matteröd och till övriga
ledamöter Oskar Olsson, Isakstorp, Tyringe och Hilding Kristof-
fersson, Maglehult, Tyringe. Att emottaga och förvara till före-
taget hörande kartor och handlingar ^{utsågs} Stig Johansson, Isastorp,
Tyringe. Som ersättare för ordf. valdes Nils Johansson, Isas-
torp, Tyringe.

§ 17.

Meddelades, att missnöje med förrättningen anföres genom
ingivande av besvärsskrivelse i tre exemplar till Söderbygdens
vattendomstol, Stockholm inom sextio dagar från nedanstående
dag.

§ 18.

Sedan protokollet upplästes och då intet vidare fanns att
anföra, avslutades syneförrättningen.

Matteröd den 26 april 1955.

William Petersson

Stig Johansson

Sven Svensson

Nr. 18/407-1951
 Ank. d. 28 MRS. 1951
 Landskapsrådet i
 Kristianstads län

Till Lämningsen i Kristianstads län.

Undertecknade för hämnad vådramt
 erhålla en förordnande för sluten lant-
 brukningen att verkställa rymsföretag
 i och för tilläggning av vattenkrafts maskin
 till trakten, Mågelhult och Mattböds byar
 i Mattböds socken av Kristianstads län.

Samtliga av företaget beramade
 torde finit av företagsmännen med
 säkerhet kunna erbjuda.

Mattböds den 19/3 1951

Gunnar Schöld
 Herbert Petersson
 E. T. Johansson
 Gilding Tristofferson
 Hans H. Nilsson
 Axel Johansson
 Oskar Olsson
 Herman Carlsson


LÄNSSTYRELSEN
I
KRISTIANSTADS LÄN
LANDSKANSLIET


Till Statens lantbruksingenjör Klas Westling,
Kristianstad.

Jämlikt 10 kap. 33 § vattenlagen finner länsstyrelsen på därom av Gunnar Schöld m.fl., Matteröd, gjord ansökan skäligt förordna Eder att i enlighet med föreskrifterna i nämnda lag, därest laga hinder ej möter, verkställa syneförrättning i och för torrläggning av vattenskadade marker till Isakstorps, Magle hults och Matteröds byar i Matteröds socken.

Kristianstad i landskansliet den 28 mars 1951.

På länsstyrelsens vägnar:

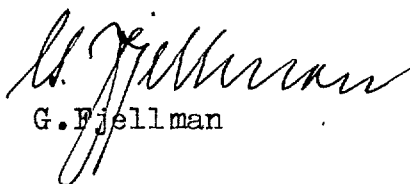
G. Fjellman

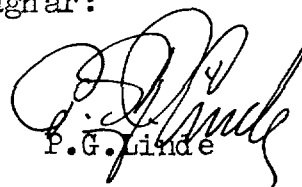
P. G. Linde

Länsstyrelsen
i
Kristianstads län

Landskansliet.

Till e.o. lantbruksingenjören Per Eriksson, Kristianstad.

Genom beslut nedannämnda dagar har länsstyrelsen förordnat lantbruksingenjören Klas Westling i Kristianstad att jämlikt 10 kap. 33 § vattenlagen verkställa syneförrättningar nämligen

den 28/3 1951 inom Isastorp, Maglehults och Matteröds byar i Matteröds socken;

På därom av lantbruksnämnden i länet gjord framställning finner länsstyrelsen skäligt förordna Eder att i stället för Westling verkställa ifrågavarande förrättningar.

Kristianstad i landskansliet den 28 augusti 1954.

På länsstyrelsens vägnar:

Folke Haglund

H. Wikström.

Rätt avskrivet intyga:

P. Olsson

J. Jonsson.

IIIM 30 54

Nr 1879:III.

Syneförrättning enligt vattenlagen rörande torrläggning av mark inom Mätteröd nr 1 och 5, Isastorp nr 1 och 2, Maglehult nr 1 i Mätteröds socken av Kristianstads län kommer att handläggas vid sammanträde hos lantbrukare Gunnar Schöld, Prästlönebostället, Mätteröd den 14 okt. 1954 kl. 10 fm., då sakägare hava att tillstådsekomma för utförande av sin talan.

Kristianstad den 16 sept. 1954.

PER ERIKSSON

e. o. lantbruksingenjör

*Fidringem Norra Skåne.
Lördagen den 18 september 1954.*

Lantbruksingenjörens kungörelse ang.
syneförrättning inom Matteröd, Isas-
torp och Maglehult i Matteröds socken.

K U N G Ö R E L S E .

Syneförrättning enligt vattenlagen rörande torrläggning
av mark inom Matteröd nr 1 och 5, Isastorp nr 1 och 2, Magle-
hult nr 1 i Matteröds socken av Kristianstads län kommer att
handläggas vid sammanträde hos lantbrukare Gunnar Schöld,
Prästlönebostället, Matteröd den 14 oktober 1954 kl. 10 f.m.,
då sakägare hava att tillstädeskomma för utförande av sin
talan.

Kristianstad den 16 september 1954

G. Björk
e.o. lantbruksingenjör

Anslaget i laga ordning
i ~~Brännestads~~ Matteröds förs.
den 19 sept. 1954
A. Wärlé
Kyrkohärd v. Pastor Kamminister Kyrkoadjunkt

Avsant till pastorsämbetet i Matteröds socken den 16 sept. 1954

F Ö R T E C K N I N G

Över nedanstående dag avsända kungörelser, kallelser och meddelanden angående sammanträde vid syneförrättning enligt vattenlagen rörande torrläggning av mark inom Matteröd, Isastorp och Maglehult i Matteröds socken av Kristianstads län hos lantbr. Gunnar Schöld, Prästlönebostället, Matteröd den 14 oktober 1954 kl. 10 f.m.

Annons i tidningen Norra Skåne	<u>HÄSSLEHOLM</u>
Kungörelse till pastorsämbetet i Matteröds socken,	<u>TORMESTORP</u>
Kallelse till skiftesgodeman W. Petersson,	<u>FINJA</u>
" " " S. Svensson, Smedeboda,	<u>VÄSTRA TORUP</u>
" " Stiftsnämnden i Lunds stift,	<u>LUND</u>
" " Kyrkostämman i Matteröds socken, adr.	
Kyrkoherde A. Wärle, Brönnestad,	<u>TORMESTORP</u>
" " Arrendator Gunnar Schöld,	<u>MATTERÖD</u>
" " Lantbrukare M. Antonsson,	<u>MATTERÖD</u>
" " " Stig Johansson, Isastorp,	<u>MATTERÖD</u>
" " " K.H. Carlsson, "	<u>MATTERÖD</u>
" " " Oskar Olsson, "	<u>MATTERÖD</u>
" " Viola Persson, "	<u>MATTERÖD</u>
" " Ida Elinda Johanssons stbh.	<u>MATTERÖD</u>
" " Lantbrukare Enock Nilsson, Maglehult,	<u>MATTERÖD</u>
" " " H. Kristoffersson, " ,	<u>MATTERÖD</u>
" " " Oskar Johansson, " ,	<u>MATTERÖD</u>
" " " Alte Månsson, " ,	<u>MATTERÖD</u>
" " " Henry Hermansson, " ,	<u>MATTERÖD</u>
" " " Nils I. Johansson, " ,	<u>MATTERÖD</u>
" " " Albert Andersson, " ,	<u>MATTERÖD</u>
" " Hilma Persson, " ,	<u>MATTERÖD</u>
" " " Edvin Persson, " ,	<u>MATTERÖD.</u>

Kristianstad den 16 sept. 1954.

S. J. J. J.
e.o. lantbruksingeniör.



R e s o l u t i o n .

Herr kyrkoherden J.A. Wärlé

..... eller, vid förfall för honom, den han i
sitt ställe sätter förordnas att såsom konsistorie-
ombud och ombud för Lunds stiftsnämnd närvara vid
den med inneliggande meddelande avsedda förrättning.
Lund den 22 september 1954.

A domkapitlets och stiftsnämndens vägnar;

Hjalmar Nilsson
.....
Hjalmar Nilsson

Eric Witthoff
.....
Eric Witthoff

Att i mitt ställe fullgöra det för mig här
öfver lämnade uppdrag förordnar jag härigenom herr

.....
.....


Ink III Lunds Stiftsnämnd
1954 den 17/9 Dr. no. 1255
Kont.
1954 den 17/9

Till Stiftsnämnden i Lunds stift,

L U N D.

Syneförrättning enligt vattenlagen rörande torrläggning av mark inom Matteröd nr 1 och 5, Isastorp nr 1 och 2, Maglehult nr 1 i Matteröds socken av Kristianstads län kommer att handläggas vid sammanträde hos lantbrukare Gunnar Schöld, Prästlönebostället, Matteröd den 14 oktober 1954 kl. 10 f.m., då sakägare hava att tillstädeskomma för utförande av sin talan, vilket jag härmed får meddela, enär mark inom eckl. fastigheterna Matteröd 1² och 1³ beröres av förrättningen.

Kristianstad den 16 sept. 1954.

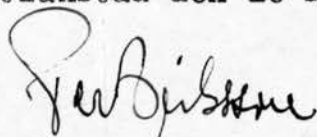

e.o. lantbruksingeniör.

LUNDS STIFTSNÄMND

D: nr 1255 S.

Från e.o. lantbruksingenjören Per Nilsson, Kristianstad,

..... har till stiftsnämnden inkommit meddelan-
 de att ~~syn-~~ ~~förrättning~~ ~~avseende~~ enligt vattenlagen rör. torrläggning av
 mark inom Matteröd nr 1 och 5, Isastorp nr 1 och 2, Maglehult nr 1 i
 Matteröds socken

.....
 kommer att äga rum hos lantbr. Gunnar Schöld, Prästlönebostället,
 Matteröd, den 14 oktober 1954 kl. 10 f.m.

Enligt meddelandet kommer förrättningen att beröra föl-
 jande ecklesiastika fastighet nämligen
 lönebostället Matteröd 1^a och 1^b i Matteröds socken

.....
 Det tillkommer Brönnepestads pastorat
 att vid förrättningen tala och svara för lönebost. ifråga.

.....
 Kyrkoherden J.A. Wärlé, Brönnepestad pr Tomestorp,
 eller, vid förfall för honom den han i sitt ställe sätter, har
 förordnats att såsom konsistorieombud och ombud för stiftsnäm-
 den närvara vid förrättningen.

Lunds stiftsnämnd den 29 september 1954.

Enligt uppdrag:

Gerda Korlén
 Gerda Korlén

Brönnepestads pastorat.

Dänd!

Undertecknad, som är fäst vid
 att sitta vid a' omständiga och
 anseende förädlings, för länets
 uppdrag i kyrkans den Enes
 G. Christoffersson, Brönneby, att
 vara kyrkans ombud och ombud
 för tillfälliga medlemmar vid för-
 ädlingsen.

Brönneby d. 14 okt. 1954

H. Wille
 kyrkost.

Utdrag ur protokoll förä vid ord,
gemensam kyrkostämman med Brönne-
slads och Måneröds församlingar,
d. 20 december 1953.

§2

Tju pastoratsombud äro under år
1954 närvara och föra pastorats talar
vid av stiftsnämnd, bostadsnämnd, län-
smätare och statens lantbruksingenjör på-
kallade föreläsningar, som beröra pasto-
rats tillhörig församling, ombudets enhälligt
kyrkovalden Eric G. Christofferson, Brönne-
slad, med byggmäst. Georg Johansson, Måne-
röd, som ersättare.

Samt av
H. Wärlé
ordf.

För utdraget ur kyrkans protokoll,
betygas


H. Wärlé

F Ö R T E C K N I N G

över nedanstående dag avsända kallelser och meddelanden angående sammanträde för fortsatt handläggning av syneförrättning enligt vattenlagen rörande torrläggning av mark inom Matteröd, Isastorp och Maglehult i Matteröds socken av Kristianstads län hos lantbr. Gunnar Schöld, Prästlönebostället, Matteröd den 17 april 1955 kl 10 f.m.

Kallelse till skiftesgodeman W. Petersson,	Finja
" " " S. Svensson, Smedeboda,	Västra Torup
Meddelande till Stiftsnämnden i Lunds stift,	Lund
" " Kyrkostämman i Matteröds socken,	
adr. kommunaln. ordf. Emil G. Christof-	
fersson, Brönnestad	Tormestorp
" till arrendator Gunnar Schöld	Matteröd
" " lantbr. M. Antonsson	"
" " " Stig Johansson, Isastorp	"
" " " K. H. Carlsson, "	"
" " " Oskar Olsson, "	"
" " fru Viola Nilsson, "	"
" " Ida Elinda Johanssons stbh.	"
" " lantbr. Enock Nilsson, Maglehult	"
" " " H. Kristoffersson, "	"
" " " Oskar Johansson, "	"
" " " Alte Månsson, "	"
" " " Henry Hermansson, "	"
" " " Edvin Persson, "	"

Kristianstad den 19 mars 1955

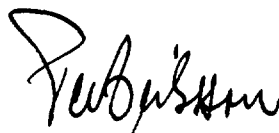
e.o. lantbruksingenjör



R e s o l u t i o n .

Herr ...kyrkoherden A. Wårle.....

..... eller, vid förfall för honom, den han i
sitt ställe sätter förordnas att såsom konsistorie-
ombud och ombud för Lunds stiftsnämnd närvara vid
den med inneliggande meddelande avsedda förrättning.
Lund den 23 mars 1955.....

Å domkapitlets och stiftsnämndens vägnar:

.....
Anders Nygren

.....
A. Neuman

Att i mitt ställe fullgöra det för mig här

ovån lämnade uppdrag förordnar jag härigenom Herr

kyrkoherden Emie G. Christofferson, Revisor

..... A. Wårle.....

Revisors d. 26 mars 1955

ek.
LANTBRUKSINGENJÖRENI
KRISTIANSTADS LÄN

Kristianstad den 18 mars 1955.

55


2/3

694

Till Stiftsnämnden i Lunds stift,
Lund.

Sammanträde för fortsatt handläggning av syneförrättning enligt vattenlagen rörande torrläggning av mark inom Matteröd, Isastorp och Maglehult i Matteröds socken av Kristianstads län kommer att handläggas hos arrendator Gunnar Schöld, Prästlönebostället, Matteröd den 1 april 1955 kl. 10 f.m., då sakägare hava att tillstädeskomma för utförande av sin talan, vilket jag härmed får meddela, enär mark inom eckl. fast. Matteröd 1² och 1³ beröres av förrättningen.

I tjänsten:

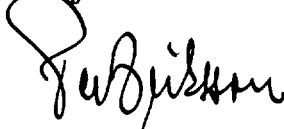

e.o. lantbruksingenjör

Utdrag ur protokollet fört vid
gemensam kyrkostämme med
Brännåsa och Måneröds församlingar den 19 dec. 1954.

§2

Till pastoratsombud för under år
1955 närmare och fjärrpastoratets telen
vid av stiftsnämnd, bostadsnämnd, land-
mätare och statens landbruksingenjör på-
 kallade församlingar, som beröra pasto-
rats tillhörig fastighet, anvaldes enhäl-
ligt kyrkovärden Emil G. Christofferson,
Brännåsa. Till ersättare för honom
anvaldes enhälligt J. Länbe. Vill Kristof-
fersson, Måneröd.

Samtligen

H. Wärlé

ordf.

På utdraget ur fjärrpastoratets protokoll,
belyggar

H. Wärlé

Fullmakt

Nils Johansson Isakstorp full-
mäktigas att föra vår talan vid hand-
läggning av symförrättning hos Gunmar
Schöld Mattesöd den 1 april 1955.

Isakstorp den 1 april 1955

Axel Johansson

Elin Johansson

Anna Johansson

Bevitnas:

Selma Nilsson
Isakstorp

Anna Martinsson
Mattesöd

Förening.

Undertecknad förenar sig härmed med sökandena till den syneförrättning, som avser torrläggning av vattenskadad mark inom Matteröd nr 1 och 5, Isastorp nr 1 och 2 och Maglehult nr 1 i Matteröds socken.

Matteröd den 19-10 1954.

/Carl Henry Carlsson/

Carl Henry Carlsson

Bevittnas:

Hjalmar Nilsson

Martha Nilsson

Hilma Österöf

L. Österöf

Ovanstående förening vitsordas:

Rubinsten

Sven Svensson

Willemt Petersson

Förening.

Undertecknad, ombud för Brönnestad och Matteröds församlingar förenar sig härmed med sökandena till den syneförrättning, som avser torrläggning av vattenskadad mark inom Matteröd nr 1 och 5, Isastorp nr 1 och 2 och Maglehult nr 1 i Matteröds socken.

~~Brönnestad~~
Matteröd den 15 mars 1955
för Brönnestad pastorat
Emil Christoffersson

/Emil G. Christoffersson/

Bevittnas:

Gunn Wigzell Carl Edqvist

Ovanstående förening vitsordas:

Gunn Wigzell

Sven Svanberg

Wigzell

Fullmakt vid dikningsföreläsning

Fullmakt för Edig Johansson att i mina
 vägnar närvara vid dikningsföreläsningen i
 Matteird den 26 ~~Aug~~^{April} 1955 att vid nämnda föreläsning
 för min falan och bevaka min rätt

Isakstorp den 23/5 - 1955

Henry Carlson

Egenhändig muntreckning bevitnas.

Earl Johansson

Ruth Johansson

S Y N E M Ä N N E N S U T L Å T A N D E

angående:

Runsbäckens dikningsföretag 1955, avseende utförande av vattenavlopp för torrläggning av mark inom Matteröd nr 1 och 5, Isastorp nr 1 och 2 och Maglehult nr 1 i Matteröds socken av Kristianstads län avgivet vid syneförrättning enligt vattenlagen åren 1954 och 1955.

Företagets ändamål och omfattning.

Enligt ansöknings till förrättningen och Länsstyrelsens med anledning härav utfärdade förordnande för förrättningsmannen samt enligt i protokollet intagna yrkanden avser detta företag att vinna bättre torrläggningssmöjligheter för den på bifogade översiktskarta med gul färg betecknade marken, belägen c:a 1,5 km SV om Matteröds kyrka.

Syneförrättningen omfattar utförande av avloppet, betecknat A-B-C, vilket å hithörande plankarta utmärkts med heldragna, röda linjer. På sökandenas yrkande och med hänsyn till ändamålet med dikningen bestämma synemännen, att avloppet skall utföras som öppet avlopp.

Företaget ingår i Helgeåns nederbördsområde nr 88 och är att hänföra till sådan dikning, varom stadgas i vattenlagen kap. 7 §§ 1-36.

Det i företaget ingående avloppet har tidigare uppgrävts efter vid syneförrättning åren 1911-1912 upprättat förslag. Marken inom torrläggningssområdet har emellertid sjunkit efter utförandet av 1911-1912 års förslag, vilket nödvändiggör en fördjupning av avloppet.

Laga hinder mot företagets utförande anse synemännen icke kunna möta.

Nederbördsområde och dimensionering.

Företagets nederbördsområde, vars gräns på översiktskartan betecknats med en blå linje utgör

i punkt B	omkring 1200 har
" " 16+50	" 1050 "
" " C	" 800 "

Vid bestämmande av avloppets dimensioner ha synemännen utgått från en största avrinning av 1 sekundliter per hektar.

De olika dikessträckornas dimensioner och lutningar m.m. framgå av följande tabell:

Dikes- sträcka	Neder- börds- områ- de har	Maxi- miav- rin- ning sekl. har	Q _{max} $\frac{1}{\text{har}}$	Q _{med} $\frac{1}{\text{har}}$	Bot- ten- bredd m	Sido- lutn.	I o/oo	T _{max} m	T _{med} m
A - B	1200	1	1200	120	1,0	1:1,5	0,5	1,0	0,35
B - 16+50	1050	1	1050	105	1,0	1:1,5	0,5	0,95	0,30
16+50 - 19	800	1	800	80	1,0	1:1,5	0,5	0,85	0,25
19 - 21	800	1	800	80	0,75	1:1,5	1	0,75	0,25
21 - 22	800	1	800	80	0,75	1:1,5	2	0,65	0,20
22 - C	800	1	800	80	0,75	1:1,5	8,5	0,50	0,15

För övrigt hänvisas till plankarta, profil- och sektionsritningar jämte kostnadsförslag.

Båtnadsuppskattning.

Värdering av den mark, som ansetts beroende av företagets utförande ha verkställts av synemännen enligt i vattenlagen 7 kap. 22 § och 10 kap. 60 § meddelade bestämmelser. Båtnaden utgöres av alstringsbåtnad och resultatet av värderingen framgår av ägobeskrivningen och värderingslängden, bil A.

Ersättningar.

Av förrättningsprotokollet framgår, att ersättning icke yrkats för mark till avloppets utvidgning och ej heller för intrång av jord- och stenupplag men att vederbörande skogsägare yrkat ersättning för ev. skador å växande skog.

Med anledning härav finna synemännen skäligt föreskriva att någon ersättning för intrång ej skall utgå å dikessträckan 8+70 - 24. i samband med företagets utförande. Däremot skall ersättning utgå för ^{skada och} intrång å växande skog längs sträckan 20+8+70. Ersättningen här för skall uträknas efter företagets utförande och beräknas å sådant sätt, att den areal, som tagits i anspråk för upplagen jämte banketten mellan diket och upplagen ersättes efter ett areälvärde av 2000 kronor per har. Uppmätningen av den i anspråk tagna arealen bör verkställas av 2 st. av arbetsstyrelsen tillkallade ojäviga män, lämpligen skiftesgodemän.

Vid framtida rensningar av diket skola några ersättningar för intrång ej utgå, men skola rensningarna om möjligt företagas å tid, då skada å växande gröda ej göres.

Beträffande ersättning för ägobron vid punkt 8+70, se under rubriken Trummor.

Kostnad och nytta av företaget.

Enligt kostnadsförslaget, bil B uppgår kostnaden för företaget, synekostnaderna ej inräknade till 44.500 kronor.

Den genom företagets utförande uppkommande båtnaden har av synemännen enligt värderingslängden, bil A uppskattats till 45.090 kronor.

Kostnadsfördelning.

Någon anledning till avdelningsbildning inom företaget för jämkning av kostnaderna mellan fastigheterna i detsamma enligt grunder i vattenlagen 7 kap. 24 § föreligger ej. I kostnaderna för arbetena inom företaget skola därför ägarna till marken deltaga i förhållande till båtnadsvärdet av denna mark dock med iakttagande av bestämmelserna i vattenlagen 7 kap. 27 § och 10 kap. 80 §.

I kostnadsfördelningslängden för företaget, bil C finnes med iakttagande av ovanstående grunder angivet vars och ens delaktighet i förbättringsvärde och procenttal samt den kostnad, som enligt det upprättade kostnadsförslaget åligger varje delägare.

Kostnaderna för syneförrättningen gäldas av sakägarna i företaget i förhållande till vars och ens andel i kostnaderna för torrlägningsarbetet och i övrigt med iakttagande av bestämmelserna i vattenlagen 10 kap. 79 och 80 §§. Förrättningskostnaderna förskjutas av sökanden vid förrättningens avslutande.

Trummor.

I samband med företagets utförande kräves ombyggnad av en enskild ägobro vid punkt 8+70, tillhörig eckl. fastigheten Matteröd 1³. Befintlig bro är av trä med enkla landfästen av sten och oavsett om företaget kommer till stånd i behov av snar ombyggnad. Synemännen anse skäligt bestämma, att den nya bron utföres och bekostas av eckl. fastigheten Matteröd 1³, som i ersättning för försvårad överfart m.m. erhåller 1000 kronor av dikningsföretaget.

Därest den nya bron skall utföras som rörtrumma föreskriva synemännen, att den utföres med 2 st bredvid varandra liggande betongrör med en inre diameter av 1,40 m och invändiga bottenläget +9,40.

Därest bro med lodräta landfästen utföres över diket vid punkt 8+70 bör broöppningen hava en bredd i vattenloppet av 3 meter för att ingen skadlig uppdämning skall förorsakas av bron.

Eftersom den nya bron ej ingår i dikningsföretagets arbeten åvilas framtida underhållet av bron ägaren till fastigheten Matteröd 1³.

Framtida underhåll.

Företaget skall för framtiden underhållas i förslagsenligt skick. Kostnaderna för företagets underhåll bestridas av sakägarna efter samma grunder, som gälla för arbetets första utförande. Kostnad för åtgärd, som föranletts av enskild sakägares åverkan eller försummelse uttages dock av denne.

Fixpunkter.

Fixpunkterna i företaget äro lagligen skyddade och få alltså ej övertäckas eller förstöras. Önskar jordägare borttaga fixpunkt, skall han göra anmälan härom till lantbruksingenjören, vilken då låter avväga annan lämplig fixpunkt. Kostnaden för lantbruksingenjörens i sådant hänseende företagna förrättningar gäldas av dikningsföretaget. Fixpunkternas läge i plan framgå av plankartan, deras höjdlägen och utseende av påskrift å profilritningen.

Domstolsavgift.

Avgift enligt vattenlagen kap. 11 § 95 skall utgivas för detta företag med 67 kronor och 64 öre.

Nämnda avgift skall, så snart denna förrättning vunnit laga kraft, inbetalas till Länsstyrelsen i Kristianstads län.

Verkställighet.

Innan arbetet får påbörjas, skall denna syneförrättning ha vunnit laga kraft, samt Länsstyrelsen i Kristianstads län ha underrättats angående styrelseval.

Arbetsstyrelse.

Enär sakägarna äro flera än två, skall företagets angelägenheter handhas av en arbetsstyrelse, som väljes på allmänt sammanträde med sakägarna enligt föreskrifterna i vattenlagen 7 kap. 64 §.

Arbetsstyrelsens åliggande är bl.a.

att jämlikt föreskrifterna i vattenlagen 7 kap. 62 § anmäla styrelseval hos Länsstyrelsen,

att genom infordrande av anbud eller på annat lämpligt sätt bortsätta arbetena på förmånligaste sätt till entreprenör, som kan godkännas av lantbruksingenjören i länet,

att själv och med biträde av sakkunnig person övervaka arbetets utförande i överensstämmelse med det upprättade förslaget,

att verkställa behövliga utdebiteringar och fördelningar av kostnaden,

att föra räkenskaper över arbetet och årligen redovisa dessa för delägarna,

att för sistnämnda ändamål och då så eljest kan finnas nödigt kalla delägarna till sammanträde i den ordning, som föreskrives i vattenlagen 7 kap. 64 §,

att vid alla sammankomster föra protokoll, vilket skall vara tillgängligt för delägarna senast 14 dagar efter sammanträdet,

att ombesörja avloppets vidmakthållande och upprepning,

att i övrigt vidtaga alla åtgärder, som kunna befrämja arbetets verkställande och vidmakthållande.

Till företaget hörande kartor och handlingar skola förvaras av därtill utsedd person och av denne hållas tillgängliga för envar, som vill taga del av desamma eller göra anteckningar och avskrifter.

Arbetsföreskrifter.

Med avseende å företaget stadga synemännen i övrigt jämlikt vattenlagen 10 kap. 62 §.

att företaget skall benämnas Runsäckens dikningsföretag 1955.

att arbetet skall vara fullbordat före utgången av år 1962,

att arbetet skall anses lagligen avslutat då godkännande avsyningsbevis lämnats av lantbruksingenjören eller den han i sitt ställe sätter,

att arbetet skall utföras enligt det upprättade förslaget, dock att mindre ändringar, som under arbetets gång kunna visa sig lämpliga beträffande dikets läge och annat, som ej inverkar minskande på torrläggningens djup eller på avrinningen, och varom berörda sakägare äro eniga, må efter hörande av lantbruksingenjören och med hans skriftliga medgivande företagas,

att där avloppet utgör gräns mellan tvenne fastigheter bör jord och sten uppläggas å sådant sätt, att ungefärligen halva kubikmassan upplägges på vardera fastigheten,

att vid sprängningsarbetena å sträckan 2 - 9 skall erforderlig fördämning anbringas, så att onödig skada å växande skog undvikas,

att jord och sten läggas minst en meter från den nya dikeskanten och med en lutning mot denna ej brantare än 1:1, varjämte öppningar för dagvattnets avrinnande anordnas vid svackor i marken och vid tillstötande diken dock minst på var 50:e meter,

att därest så erfordras, envar markägare låter uppsätta nödiga hägnader samt ombesörjer och bekostar erforderliga vattningsställen vid avloppet å sin mark, så att avloppet ej skadas av betande kreatur,

att den, som åtagit sig arbetet, ej må erhålla slutlikvid, förrän arbetet i sin helhet godkänts av lantbruksingenjören eller den han i sitt ställe sätter.

Besvärshänvisning.

Missnöje med detta utlåtande eller med förrättningen i övrigt
anföres genom ingivande av besvärsskrivelse i tre exemplar till
Söderbygdens vattendomstol, Stockholm inom sextio dagar från
nedanstående dag.

Matteröd den 26 april 1955.

F. J. J. J.
e.o. lantbruksingenjör

Såsom gode män:

Sven Svensson

Wimant Petersen

Fastighet och ägare Ägobeskrivning	Ägo- figur- nr	Förbättrad mark		Värde pr ha		Båtnad	
		åker, tomt	annan	före	efter	pr ha	pr ägofigur
		hektar	hektar	kronor	kronor	kronor	kronor
för "Runsbläckens dikningsföretag 1955" 1							
Matteröds socken av Kristianstads län.							
Aa 3/16 mtl Matteröd 1.							
Eckl. hemman. Arr.: Gunnar							
Schöld.							
åker, mylla på morän	1	1.19		1960	2800	840	1000:--
ängsmark, "	2		0.20	1200	1500	300	60:--
" , "	3		0.41	2125	2500	375	154:--
åker, "	4	0.33		2520	2800	280	92:--
" , torvmylla	5	2.02		1680	2800	1120	2262:--
ängsmark, "	6		0.25	750	¹⁷⁵⁰ 2500	1000	250:--
Summa		3.54	0.86				3818:--
Aa 3/16 mtl Matteröd 1.							
Eckl. hemman. Arr. Gunnar							
Schöld.							
åker, torvmylla	7	0.40		1820	2800	980	392:--
" , "	8	0.36		1540	2800	1260	454:--
" , "	9	0.37		1400	2800	1400	518:--
" , "	10	0.23		1260	2800	1540	354:--
" , "	11	0.23		1260	2800	1540	354:--
" , "	12	0.40		1120	2800	1680	672:--
Summa		1.99					2744:--
Ba 9/64 mtl Isastorp 2.							
Stig Johansson.							
åker, mylla på morän	13	0.76		2240	2800	560	426:--
ängsmark, "	14		0.20	1350	1500	150	30:--
" , "	15		0.32	1350	1500	150	48:--
åker, torvmylla	16	1.78		1400	2800	1400	2492:--
" , "	17	1.26		1540	2800	1260	1588:--
Överföres		3.80	0.52				4584:--

Fastighet och ägare Ägobeskrivning	Ägo- figur- nr	Förbättrad mark		Värde pr ha		Bätnad	
		åker, tomt	annan	före	efter	pr ha	pr ägofigur
		hektar	hektar	kronor	kronor	kronor	kronor
Överfört		3.80	0.52				4584:--
Ängsmark, torvmylla	18		0.26	750	¹⁷⁵⁰ 2500	1000	260:--
Åker, torvmylla	19	2.22		1400	2800	1400	3108:--
Ängsmark, mylla på morän	20		0.02	1350	1500	150	3:--
Summa		6.02	0.80				7955:--
Bb 3/32 mtl Isastorp 2 .							
Karl Henry Carlsson.							
Åker, torvmylla	21	0.84		1260	2800	1540	1294:--
" , "	22	1.05		1260	2800	1540	1617:--
" , "	23	1.17		1260	2800	1540	1802:--
" , "	24	0.62		1260	2800	1540	955:--
" , mylla på morän	25	1.05		1375	2500	1125	1181:--
Ängsmark, torvmylla	26		0.21	625	²⁰⁰⁰ 2500	1375	289:--
Summa		4.73	0.21				7138:--
Bc 23/400 mtl Isastorp 2 .							
Oskar Olsson.							
Ängsmark, mylla på morän	27		0.10	1050	1500	450	45:--
Åker, torvmylla	28	0.51		1540	2800	1260	643:--
" , "	29	1.33		1260	2800	1540	2048:--
" , "	30	1.05		1400	2800	1400	1470:--
Ängsmark, "	31		0.16	625	²⁰⁰⁰ 2500	1375	220:--
" , "	32		0.30	625	²⁰⁰⁰ 2500	1375	413:--
Åker, "	33	0.96		1120	2800	1680	1613:--
Summa		3.85	0.56				6452:--
Bd 233/1024 mtl Isastorp 1 .							
Viola Nilsson.							
Åker, mylla på morän	34	0.85		1260	2800	1540	1309:--
" , torvmylla	35	0.90		1540	2800	1260	1134:--
odlingsmark, "	36		0.50	1000	2000	1000	500:--
Åker, "	37	0.99		1120	2800	1680	1663:--
Överföres		2.74	0.50				4606:--

VÄRDERINGSLÄNGD


Fastighet och ägare Ägobeskrivning	Ägo- figur- nr	Förbättrad mark		Värde pr ha		Båtnad	
		åker, tomt	annan	före	efter	pr ha	pr ägofigur
		hektar	hektar	kronor	kronor	kronor	kronor
Överfört		2.74	0.50				4606:--
åker, mylla på morän	38	0.13		2100	2800	700	91:--
Summa		2.87	0.50				4697:--
Be 19/128 mtl Isastorp 1.							
Ida Elinda Johanssons stbh.							
ängsmark, mylla på morän	39		0.13	1200	1500	300	39:--
" "	40		0.06	1275	1500	225	14:--
åker, torvmylla	41	0.33		1960	2800	840	277:--
" , mylla på morän	42	0.18		1250	2500	1250	225:--
" , "	43	0.22		1750	2500	750	165:--
" , "	44	0.27		1375	2500	1125	304:--
" , torvmylla	45	1.03		1120	2800	1680	1730:--
" , "	46	0.96		1260	2800	1540	1478:--
" , mylla på morän	47	0.28		2100	2800	700	196:--
" , torvmylla	48	0.35		1820	2800	980	343:--
" , mylla på morän	49	0.09		2240	2800	560	50:--
" , "	50	0.12		2240	2800	560	67:--
" , "	51	0.25		1820	2800	980	245:--
ängsmark, "	52		0.03	1350	1500	150	5:--
Summa		4.08	0.22				5138:--
Ca 3/32 mtl Maglehult 1.							
Enock Nilsson.							
åker, torvmylla	53	1.80		1260	2800	1540	2772:--
" , "	54	0.69		1375	2500	1125	776:--
ängsmark, "	55		0.30	625	2000 2500	1375	413:--
åker, "	56	1.54		1820	2800	980	1509:--
ängsmark, "	62		0.05	750	1500	750	38:--
Summa		4.03	0.35				5508:--
Ob 3/32 mtl Maglehult 1.							

Fastighet och ägare Ägobeskrivning	Ägo- figur- nr	Förbättrad mark		Värde pr ha		Båtnad	
		Åker, tomt	annan	före	efter	pr ha	pr ägofigur
		hektar	hektar	kronor	kronor	kronor	kronor
<u>Hilding Kristoffersson.</u>							
Åker, torvmylla	57	0.88		1680	2800	1120	986:--
Ängsmark, "	58		0.23	625	²⁰⁰⁰ 2500	1375	316:--
Summa		0.88	0.23				1302:--
<u>Cc 1/32 mtl Maglehult 1 .</u>							
<u>Oskar Johansson.</u>							
Ängsmark, torvmylla	59		0.11	750	1500	750	83:--
Summa			0.11				83:--
<u>Cd 13/384 mtl Maglehult 1 .</u>							
<u>Alte Månsson.</u>							
Ängsmark, torvmylla	60		0.02	750	1500	750	15:--
Åker, mylla på morän	64	0.15		2000	2500	500	75:--
Summa		0.15	0.02				90:--
<u>Ce 1/48 mtl Maglehult 1 .</u>							
<u>Henry Hermansson.</u>							
Ängsmark, torvmylla	61		0.02	750	1500	750	15:--
Summa			0.02				15:--
<u>Cf 1/128 mtl Maglehult 1 .</u>							
<u>Edvin Persson.</u>							
Åker, torvmylla	63	0.12		1250	2500	1250	150:--
Summa		0.12					150:--
<u>Sammandrag.</u>							
<u>Aa 3/16 mtl Matteröd 1 .</u>							
Ecklesiastikt hemman	2	3.54	0.86	7857	11675		3818:--
<u>Ac 3/16 Matteröd 1 .</u>							
Ecklesiastikt hemman	2	1.99		2828	5572		2744:--
<u>Ba 9/64 mtl Isastorp 2 .</u>							
Stig Johansson	7	6.02	0.80	10166	18121		7955:--
<u>Bb 3/32 mtl Isastorp 2 .</u>							
Överföres		11.55	1.66	20851	35368		14517:--

VÄRDERINGSLÄNGD

Fastighet och ägare Ägobeskrivning	Ägo- figur- nr	Förbättrad mark		Värde pr ha		Båtnad	
		åker, tomt	annan	före	efter	pr ha	pr ägofigur
		hektar	hektar	kronor	kronor	kronor	kronor
Överfört		11.55	1.66	20851	35368		14517:--
Karl Henry Carlsson		4.73	0.21	6211	13349		7138:--
Be 23/400 mtl Isastorp 2	15						
Oskar Olsson		3.85	0.56	5398	11850		6452:--
Bd 233/1024 mtl Isastorp 1	7						
Viola Nilsson		2.87	0.50	4339	9036		4697:--
Be 19/128 mtl Isastorp 1	4						
Ida Elinda Johanssons stbh.		4.08	0.22	6415	11553		5138:--
Ca 3/32 mtl Maglehult 1	35						
Enock Nilsson		4.03	0.35	6244	11752		5508:--
Cb 3/32 mtl Maglehult 1	28						
Hilding Kristoffersson		0.88	0.23	1622	2924		1302:--
Cc 1/32 mtl Maglehult 1	10						
Oskar Johansson			0.11	82	165		83:--
Cd 13/384 mtl Maglehult 1	27						
Alte Månsson		0.15	0.02	315	405		90:--
Ce 1/48 mtl Maglehult 1	21						
Henry Hermansson			0.02	15	30		15:--
Cf 1/123 mtl Maglehult 1	16						
Edvin Persson		0.12		150	300		150:--
Summa		32.26	3.88	51642	96732		45090:--

Matteröd den 26 april 1955.

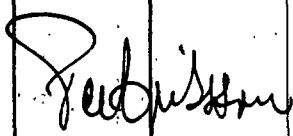


[illegible]

KOSTNADSFÖRSLAG

Läge	Längd m.	Arbete, material e. d.	Antal	å-pris kr.	Kostnad	Summa
					kronor	kronor
till "Runsbackens dikningsföretag 1955" 1						
Matteröds socken av Kristianstads län.						
1+50-11+00	950	Sträckan A-B.				
		Röjning av träd och buskar m. m. före grävning			1500:--	
		Grävning av öppet avlopp, pinn- mo, grus och sten	m ³ 3100	6:50	20150:--	
		dy- och mossjord	" 100	2:--	200:--	
		berg	" 240	30:--	7200:--	
		Rivning av bro vid pkt 8+70			100:--	29150:--
		För oförutsedda fall, arbetets tillsyn, ev. släntförstärkning m.m. tillägges c:a 15 %				4350:--
		Ersättning för intrång å växande skog skall uppskattas efter företagets utförande men beräknas här överslagsvis till				1400:--
		Ersättning för försvårad över- fart vid pkt 8+70				1000:--
	950	Summa				35900:--
11+00-24+00	1300	Sträckan B-C.				
		Grävning av öppet avlopp, pinn- mo, grus och sten	m ³ 750	3:50	2625:--	
		dy och mossjord	" 2600	2:--	5200:--	7825:--
		För oförutsedda fall, arbetets tillsyn m.m. tillägges c:a 10 %				775:--
	1300	Summa				8600:--
		Sammandrag:				
	950	Sträckan A-B			35900:--	
	1300	" B-C			8600:--	
	2250	Summa			44500:--	

Läge	Längd m.	Arbete, material o. d.	Antal	å-pris kr.	Kostnad kronor	Summa kronor
Där avloppet utgör gräns mellan tvenne fastigheter bör jord och sten uppläggas å sådant sätt, att ungefärligen halva kubikmassan upplägges på vardera fastigheten. Vid sprängningsarbetena å sträckan 2-9 skall erforderlig fördämning anbringas, så att onödig skada å växande skog undvikas. Holl. 48. Matteröd den 26 april 1955. Gubjörn <i>[Signature]</i> Sven Svensson						

Där avloppet utgör gräns mellan tvenne fastigheter bör jord och sten uppläggas å sådant sätt, att ungefärligen halva kubikmassan upplägges på vardera fastigheten. Vid sprängningsarbetena å sträckan 2-9 skall erforderlig fördämning anbringas, så att onödig skada å växande skog undvikas.

Koll. G. S.

Matteröd den 26 april 1955.

Subjunctive
indicative Even Sweden

2 2 2 2 2 2 2 2 2 2

socken av Kristianstads län.

Koll. g.v.

William Lusk J. B. Johnson Eben Johnson


Sammanställning av förrättningskostnader tillRunsäckens dikningsföretag 1955

inom Matteröds socken av Kristianstads län.

Ersättning till statsverket enl. SFS 482/1952	1.187:-
Förrättningsmannens utlägg (annons och inbindning av 2 band handlingar m.m.)	41:54
Gode mäns resekostnader och arvoden	171:02
Hantlangning m.m.	<u>231:-</u>

Summa 1.630:56

Matteröd den 26 april 1955.

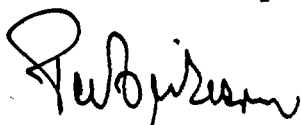

förrättningsman