


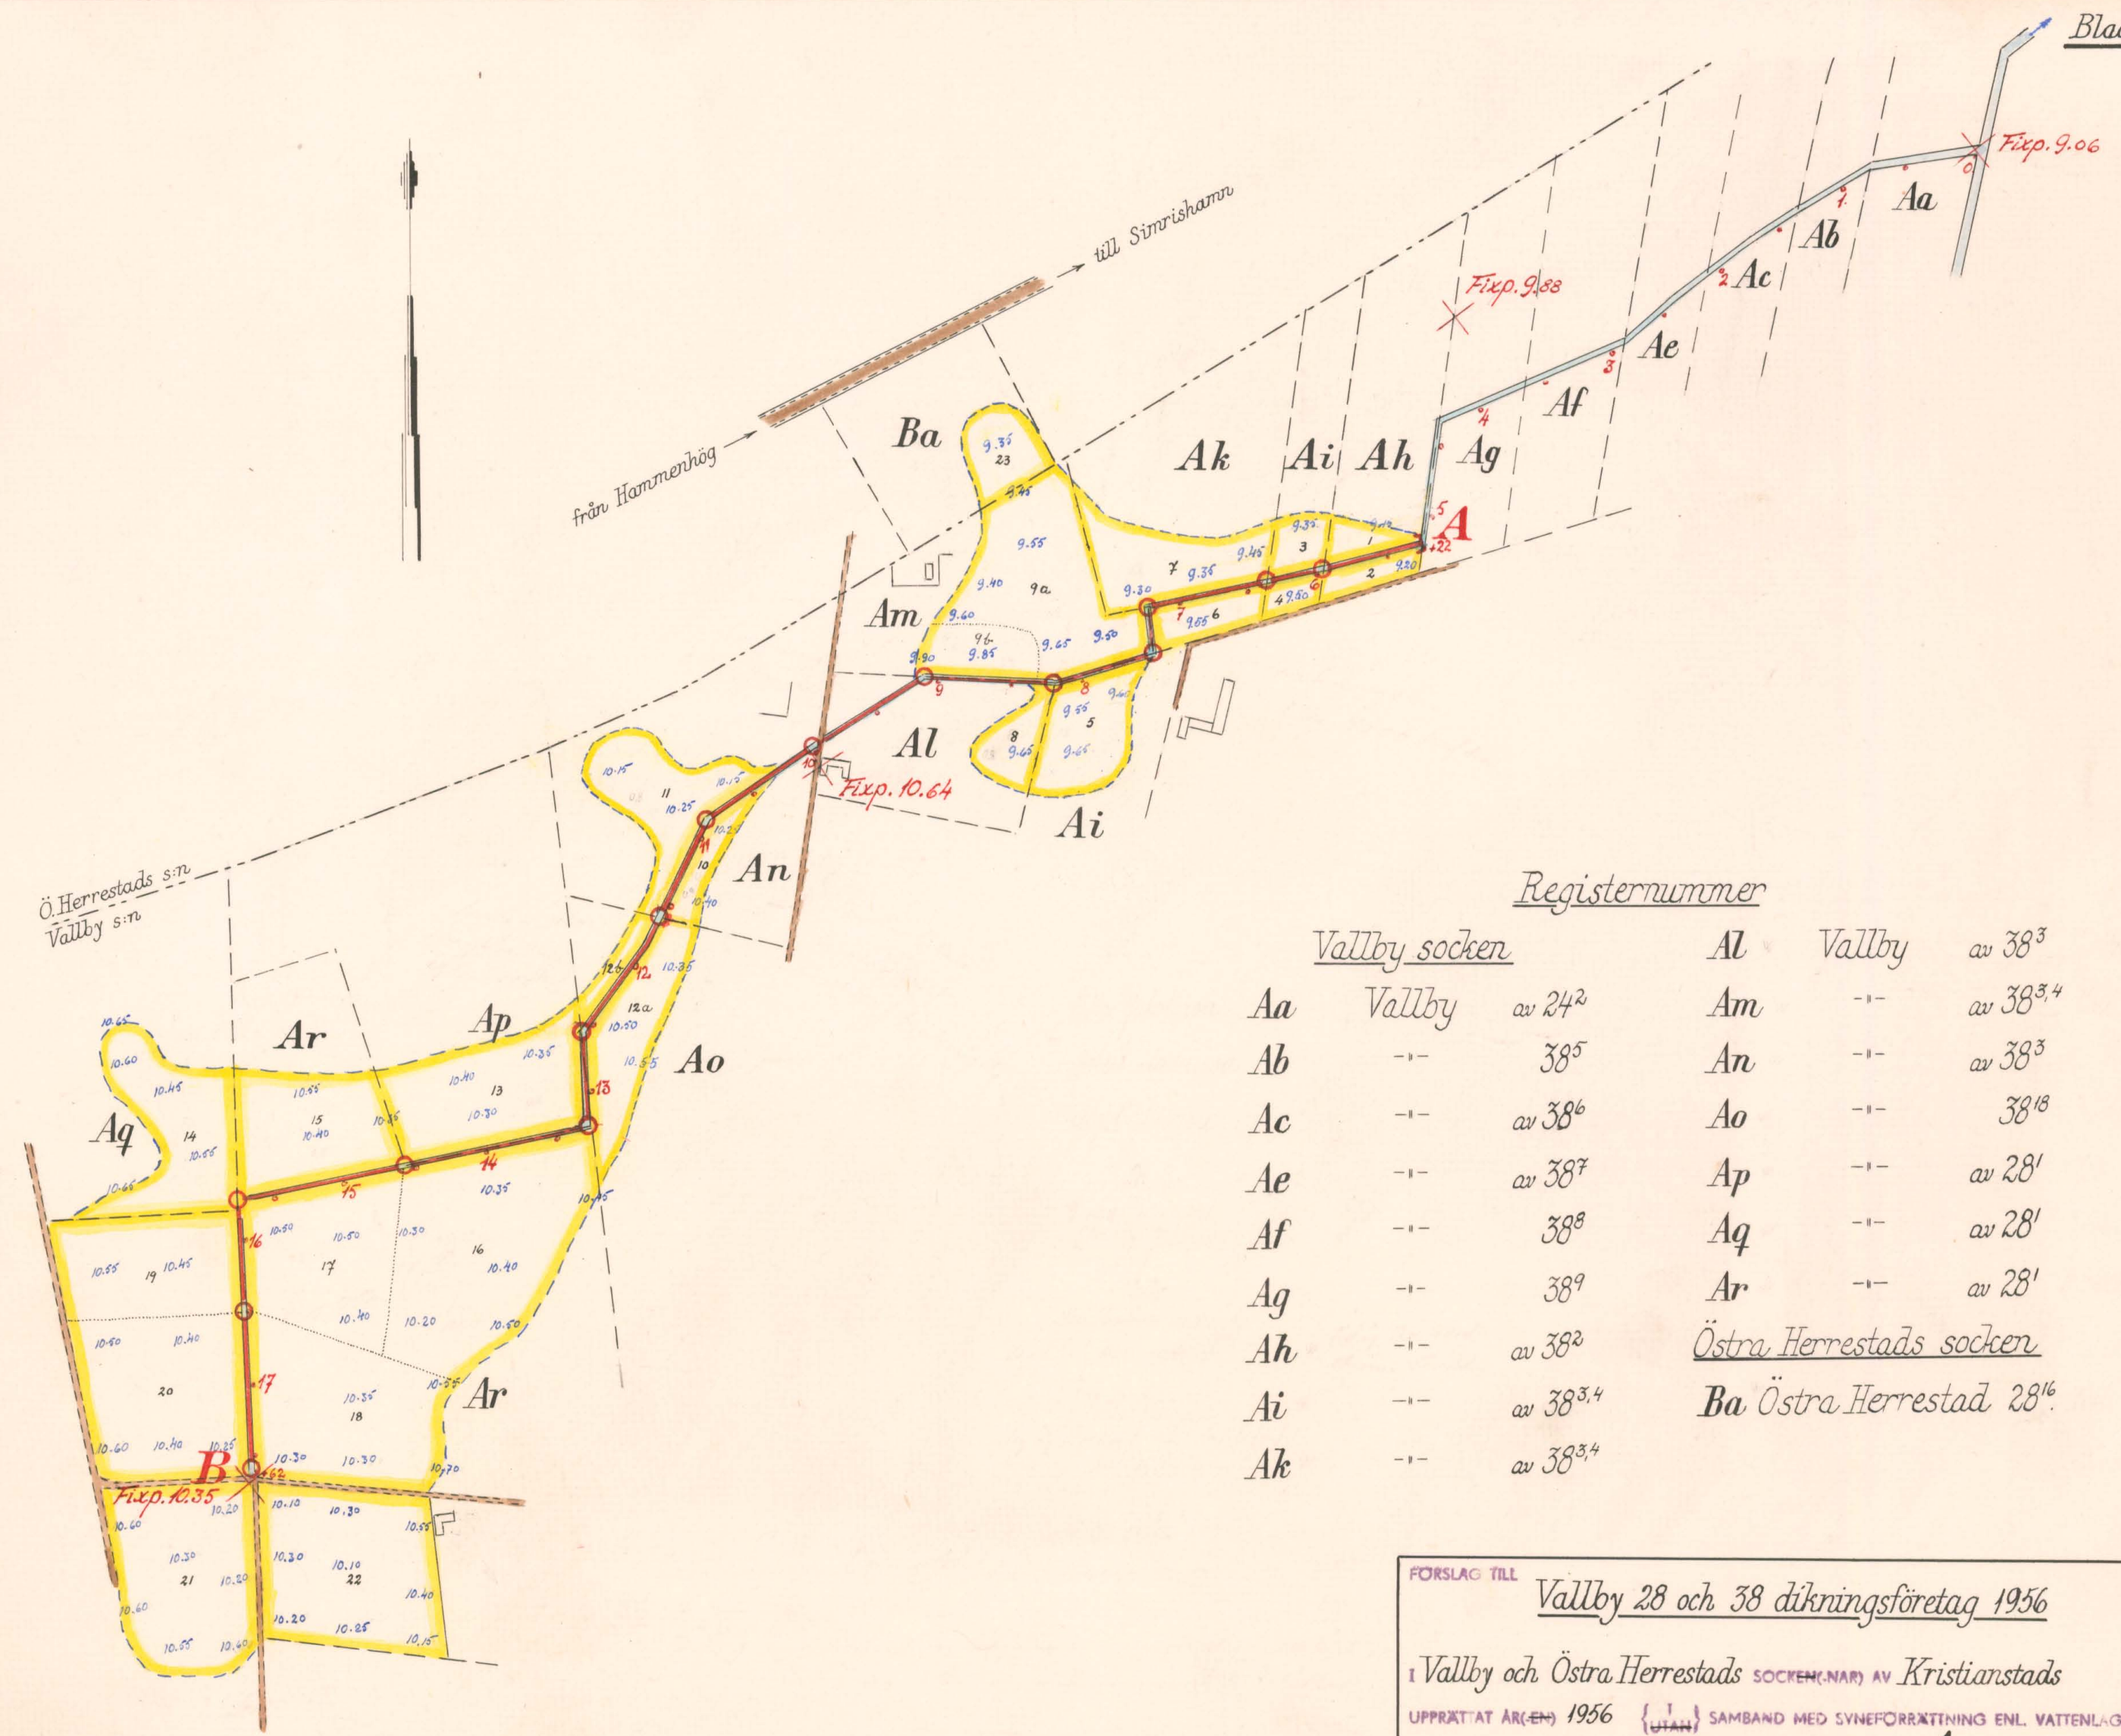

Vallby socken			Registernummer		
Aa	Vallby	av 24 ²	Al	Vallby	av 38 ³
Ab	"	38 ⁵	Am	"	av 38 ^{3,4}
Ac	"	av 38 ⁶	An	"	av 38 ³
Ae	"	av 38 ⁷	Ao	"	38 ¹⁸
Af	"	38 ⁸	Ap	"	av 28 ¹
Ag	"	38 ⁹	Aq	"	av 28 ¹
Ah	"	av 38 ²	Ar	"	av 28 ¹
Ai	"	av 38 ^{3,4}	Östra Herrestads socken		
Ak	"	av 38 ^{3,4}	Ba	Östra Herrestad	28 ¹⁶

FÖRSLAG TILL Vallby 28 och 38 dikningsföretag 1956








I Vallby och Östra Herrestads SOCKEN(NAR) AV Kristianstads LÄN

UPPRÄTTAT ÅR(EN) 1956 {UTAN} SAMBAND MED SYNEFÖRRÄTTNING ENL. VATTENLAGEN AV

ORIGINAL KOPIA *Wassklosterling* (NAMN)

statens lantbruksingenjör

ANTAL RITN. ST. 2 KLING LANTBRUKS-STYRELSENS ARKIV **L 2 Nr 449**

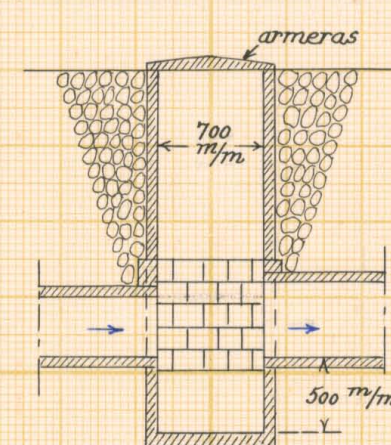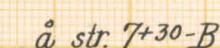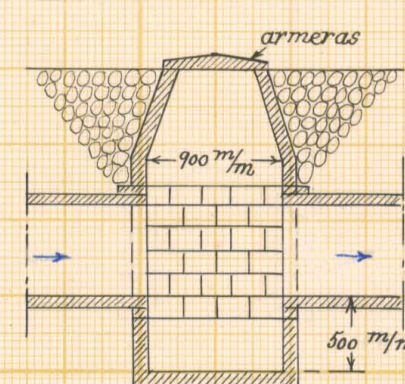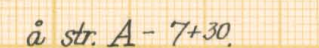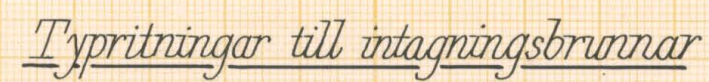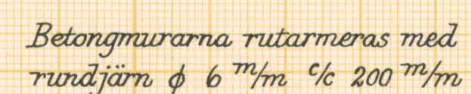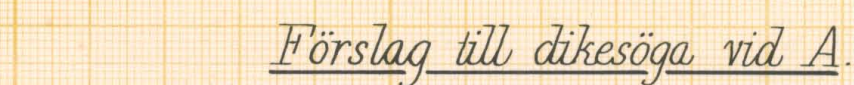


Skalar:

för längd 1:4000

för höjd och sektioner 1:100

för detaljer 1:50

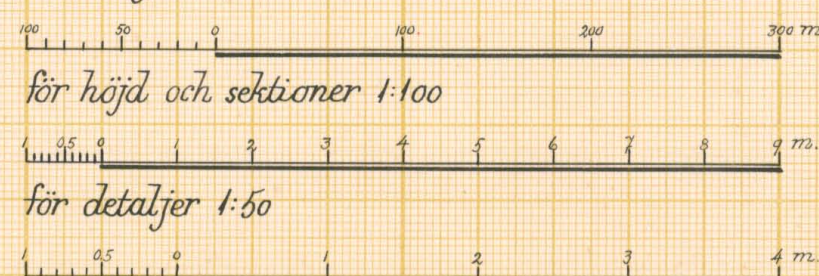

Förslag till

Vallby 28 och 38 dikningsföretag 1956

1 Vallby och Östra Herrestads socken(-nar) av Kristianstads län

upprättat år(-en) 1956 { 1 } samband med syneförrättning enl. vattenlagen av

Original
Kopia

Klask Westling.
(Namn)

statens lantbruksingenjör

Antal ritn. st. 2

Arkivnummer

L 2 — 449
Arkivnummer



Akt nr:

11-L2-449

Synehandlingar
rörande
Vallby 28 och 38
dikningsföretag 1956
i Vallby m.fl. socknar
av Kristianstads län.

L 2* 2* 449

Nederbördsområde nr 88/89.

O R I G I N A L H A N D L I N G A R

rörande

torrläggning av mark inom Vallby n:ris 24,28 och 38
i Vallby socken samt Ö.Herrestad nr 28 i Ö.Herrestads
socken av Kristianstads län; upprättade år 1956 vid
syneförrättning enligt vattenlagen av

Klas Westling,

statens lantbruksingenjör.

Handlingarna innehålla förutom titelblad trettioåtta (38) skrivna och
paginerade sidor + 1 tidning samt åtföljas av plan-, profil- och sek-
tionsritningar i 2 blad.

Ö V E R S I K T S K A R T A .

Skala 1:100.000.



Generalstabsblad nr 3 (Simrishamn).

1.

Protokoll fört vid syne-
förrättning enligt 10 kap. vat-
tenlagen rörande utförande av
vattenavlopp för torrläggning
m.m. av mark Vallby n:ris 24,28
och 38 i Vallby socken samt Ö.
Herrestad nr 28 i Ö.Herrestads
socken av Kristianstads län.

År 1956, april 20, kl. 10 f.m. hos lantbr. Johan Olsson i Vall-
by nr 38.

Närvarande:

undertecknad lantbruksingeniör, förrättningsman
skiftesgodemännen Anders Jönsson i Hammenhög nr 7 och Emil Jöns-
son i Salarp nr 1, Vallby socken,

sökandena

Johan Olsson i Vallby 38,

Gösta Danielsson i " 38,

Karl Persson i " 38,

Axel Nilsson i " 38,

Botvid Persson i " 28,

Edvin Malmgren i " 28,

Johan Hallberg i " 28,

Albert Andersson i " 38, ny ägare efter Erik Jönsson samt

" " i " 38, jämväl såsom ombud för sin hustru

Siri Andersson, ny ägare efter Per Nordströms sterbhus, en-

ligt bifogad fullmakt,

övriga sakägare eller ombud

Otto Jakobsson i Hammenhög dels för egen del och dels såsom syss-
loman i torrlägningsföretaget Tomarpsåns reglering och bi-
grenars uppdikning åren 1899-1901 och

Konrad Jönsson i Vallby 38.

§ 1.

Det för förrättningsmannen utfärdade förordnandet upplästes.

§ 2.

Jäv mot synemännen anmäldes ej, ej heller visste dessa med sig något jävsförhållande till någon av sakägarna.

§ 3.

Den efter verkställda förundersökningar upprättade profilritningen över det avloppsdike, om vars utförande fråga var, föredes tillika med plankarta över den mark, som befunnits för sin torrläggning beroende av företagets utförande.

§ 4.

Sökandena yrkade, att avloppsdiket skulle utföras till sådant djup och dimensioner, att trygghet mot översvämning samt möjlighet till markens torrläggning till omkring 1.2 meters djup därigenom i regel bleve beredd, och borde avloppet utföras som täckt ledning över sökandenas marker.

Avloppet hade tidigare ingått i ett torrlägningsföretag benämnt Tomarpsåns reglering och nödiga bigrenars uppdikning handlagd vid laga syneförrättning åren 1899-1901.

§ 5.

Något anspråk om ersättning för skada eller intrång i samband med företagets utförande framställdes på tillfrågan ej, och ansågs att envar markägare utan ersättning skulle tåla intrång av dike och upplag m.m. i samband med företagets utförande.

Beträffande höljningen av rören efter företagets utförande förklarade sakägarna enhälligt sig villiga att ombesörja detta efter företagets utförande till en höjd av 0.4 meter över hjässan i rören, och borde härvid envar jordägare bekosta höljning å sina ägor samt i råskillnad vardera rågrannen hälften av kostnaden.

§ 6.

Synemännen meddelade, att de omedelbart ämnade påbörja upp-

skattning av den båtnad, som kunde beräknas uppkomma genom företags utförande. Resultatet av denna uppskattning skulle jämte förslag till företags utförande med kostnadsberäkning m.m. framläggas för intressenterna vid nytt sammanträde, vilket skulle hållas på samma plats den 18 maj 1956 kl. 10 f.m., och skulle några ytterligare kallelser eller kungörelser till detta sammanträde ej utfärdas.

Vallby 38 pr HAMMENHÖG den 20 april 1956.

Klas Westling
statens lantbruksingenjör.

Biträdande godemän:

Anders Jönsson *Emil Jönsson.*

År 1956, maj 18, kl. 10 f.m. hos lantbr. Johan Olsson i Vallby
nr 38.

Närvarande:

förutnämnda synemän och nedannämnda sakägare

Johan Olsson i Vallby 38,

Gösta Danielsson i " 38,

Karl Persson i " 38,

Axel Nilsson i " 38,

Botvid Persson i " 28,

Edvin Malmgren i " 28,

Johan Hallberg i " 28 samt

Albert Andersson i " 38 dels för egen del och dels såsom ombud
för sin hustru Siri Andersson enl. tidigare lämnad fullmakt.

§ 7.

Det av förrättningsmannen upprättade förslaget med där-

till hörande längder genomgicks med sakägarna, varjämte synemännens utlåtande angående företaget upplästes för delägarna.

§ 8.

Nu inställda sig Otto Jakobsson i Hammenhög, syssloman i torrlägningsföretaget Tomarpsåns reglering och bigrenars uppdikning åren 1899-1901 samt Bengt Bengtsson i Vallby nr 80, ordförande i arbetsstyrelsen för företaget.

§ 9.

Till ordförande i arbetsstyrelsen för företaget valdes Botvid Persson i Vallby 28 och till övriga ledamöter Karl Persson i Vallby 38 och Albert Andersson i Vallby 38 med Johan Olsson i Vallby 38 till förste suppleant och Johan Hallberg i Vallby 28 till andre suppleant.

Att emottaga och förvara till företaget hörande kartor och handlingar uppdrogs åt lantbrukaren Botvid Persson, adress Vallby 28 (Hemdala) pr Hammenhög.

§ 10.

Sammanställning över förrättningskostnaderna företeddes, och meddelade förrättningsmannen, att räkning å det arvode, som enligt lantbruksingeniörstaxan skulle inbetalas till statsverket, komme att tillsändas sakägarna från lantbruksnämnden i Kristianstad.

§ 11.

Sedan bestämmelserna angående besvär mot förrättningen enligt grunder i vattenlagen 11 kap. 85 § meddelats sakägarna, förklarades förrättningen avslutad.

Vallby 38 pr HAMMENHÖG den 18 maj 1956.

Klas Westling
statens lantbruksingeniör.

Biträdande godemän:

Anders Jonsson *Emil Forsberg*

Nr. III M-6-54

Ank. d. 18 JAN 1954

till Landskansliet
i Kristianstads län

Till Länsstyrelsen i Kristianstads län.

Undertecknade anhålla härmed vördsamt om förordnande för statens lantbruksingeniör att enligt gällande vattenlag handlägga syneförrättning rörande utförande av vattenavlopp för torrläggning m.m. av mark inom Vallby n:ris 28 och 38 i Vallby socken av Kristianstads län.

De sakägare, som beröras av företaget, torde först med säkerhet kunna angivas av förrättningsmannen.

Vallby 28 och 38 pr HAMMENHÖG den 15/1.1954

Johan Olsson

Erik Jansson

Karl Jansson

Olof Jansson

Bertil Persson

Erik Jansson

Erik Jansson

Per Olof Jansson

Johan Jansson

LÄNSSTYRELSEN

I

KRISTIANSTADS LÄN

LANDSKANSLIET

39/54

Till Statens lantbruksingenjör Klas Westling,

Kristianstad.

Jämlikt 10 kap. 33 § vattenlagen finner länsstyrelsen på därom av Johan Olsson, Vallby, Hammenhög, m.fl. gjord ansökan, skäligt förordna Eder att i enlighet med föreskrifterna i nämnda lag, därest laga hinder ej möter, verkställa syneförrättning för torrläggning av mark inom Vallby n:ris 28 och 38 i Vallby socken av Kristianstads län.


Kristianstad i landskansliet den 18 januari 1954.

W.H.

På länsstyrelsens vägnar:



T. Allard

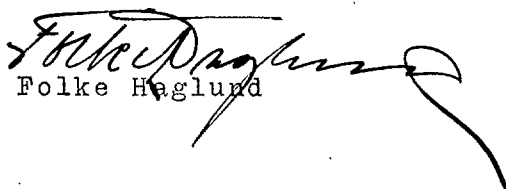

Folke Heglund

7.

Lantbruksingenjörens kungörelse rörande syne-
förrättning den 20 april 1956 kl. 10 f.m.
inom Ö.Herrestads, Ö.Tomarps och Vallby sock-
nar av Kristianstads län.

K U N G Ö R E L S E.

Syneförrättning enl. vattenlagen rörande torrläggning
av mark inom Vallby n:ris 24,28 och 38 i Vallby socken samt Ö.
Herrestad nr 28 i Ö.Herrestads socken av Kristianstads län, vil-
ket företag även angår sakägarna i ett torrlägningsföretag be-
nämnt Tomarpsåns reglering och nödiga bigrenars uppdikning i Ö.
Herrestads, Ö.Tomarps och Vallby socknar, kommer att handläggas
vid sammanträde hos lantbr. Johan Olsson i Vallby nr 38 den 20
april 1956 kl. 10 f.m., då sakägare hava att tillstädeskomma för
utförande av sin talan.

Kristianstad den 27 mars 1956.

Klas Westling
statens lantbruksingenjör.

*Ansöket i hys orkning vill
guds tjänst i Ö. Herrestads
kyrkan den 1 april 1956
Johanna*

R. Ottvall
P. L.

Avsänd till pastorsämbetet i Ö.Herrestads socken den 27 mars 1956.

8.
Lantbruksingenjörens kungörelse rörande syne-
förrättning den 20 april 1956 kl. 10 f.m.
inom Ö.Herrestads, Ö.Tomarps och Vallby sock-
nar av Kristianstads län.

K U N G Ö R E L S E .

Syneförrättning enl. vattenlagen rörande torrläggning
av mark inom Vallby n:ris 24,28 och 38 i Vallby socken samt Ö.
Herrestad nr 28 i Ö. Herrestads socken av Kristianstads län, vil-
ket företag även angår sakägarna i ett torrlägningsföretag be-
nämnt Tomarpsåns reglering och nödiga bigrenars uppdikning i Ö.
Herrestads, Ö. Tomarps och Vallby socknar, kommer att handläggas
vid sammanträde hos lantbr. Johan Olsson i Vallby nr 38 den 20
april 1956 kl. 10 f.m., då sakägare hava att tillstädeskomma för
utförande av sin talan.

Kristianstad den 27 mars 1956.

Klackenberg

statens lantbruksingenjör.

Anslaget i lösa ordning
i Östro Tomarps församling
den 8/4 1956
Ant. Wallin
Ant. Wallin, lantbruksingenjör, Kristianstad

Avsänd till pastorsämbetet i Ö.Tomarps socken den 27 mars 1956.

K U N G Ö R E L S E.

Syneförrättning enl. vattenlagen rörande torrläggning
av mark inom Vallby n:ris 24,28 och 38 i Vallby socken samt Ö.
Herrestad nr 28 i Ö.Herrestads socken av Kristianstads län, vil-
ket företag även angår sakägarna i ett torrlägningsföretag be-
nämnt Tomarpsåns reglering och nödiga bigrenars uppdikning i Ö.
Herrestads, Ö.Tomarps och Vallby socknar, kommer att handläggas
vid sammanträde hos lantbr. Johan Olsson i Vallby nr 38 den 20
april 1956 kl. 10 f.m., då sakägare hava att tillstädeskomma för
utförande av sin talan.

Kristianstad den 27 mars 1956.

Klackhöstling

statens lantbruksingenjör.

Anslaget i laga ordning
i Vallby ~~Beckens~~ församling
den *1 april* 1956
Thure Fern
Kyrkoherde v. Pastor Komminister Kyrkoadjunkt

Bilaga

FULLMAKT

för min make Albert Andersson eller den, han i sitt ställe sätter
att vid syneförrättning enligt vattenlagen för torrläggning av mark till-
hörande Vallby n:ris 24,28 och 38 samt Ö.Herrestad nr 28
i Vallby och Ö.Herrestads sock nar av Kristianstads län
å mina vägnar föra talan samt ingå förening och göra yrkande, som i 10 kap.
58 § vattenlagen omförmåles, ävensom att söka lån av statsmedel till kost-
nader för företaget. Ombudets laga åtgärder godkännas..

Vallby 38 pr HAMMENHÖG den 20 april 1956.

Liri Andersson

Bevittnas:

*Otto Jacobson**Johan Olsson*

F Ö R T E C K N I N G

över delägare i det avdikningsföretag, som avser torrläggning av mark inom Vallby n:ris 24,28 och 38 i Vallby socken samt Ö.Herrestad nr 28 i Ö.Herrestads socken av Kristianstads län, vilka jämlikt vattenlagen 10 kap. 8 och 40 §§ underrättats angående sammanträdet den 20 april 1956 kl. 10 f.m.

- | | | | | |
|-----|-----------------------------|-------------------|-----------------|-----------|
| 1. | Lantbrukare | Otto Jacobsson, | Hammenhög nr 3, | HAMMENHÖG |
| 2. | " | Albert Andersson, | Vallby nr 38, | " |
| 3. | " | Algot Nilsson, | " " 38, | " |
| 4. | " | Konrad Jönsson, | " " 38, | " |
| 5. | Fru Siri Paulina Andersson, | " " 38, | " | " |
| 6. | Lantbrukare Erik Jönsson, | " " 38, | " | " |
| 7. | " Axel Nilsson, | " " 38, | " | " |
| 8. | " Johan Olsson, | " " 38, | " | " |
| 9. | " Karl Persson, | " " 38, | " | " |
| 10. | " Gösta Danielsson, | Dalsbo, | " | " |
| 11. | " Johan Hallberg, | Vallbylund, | " | " |
| 12. | " Edvin Malmgren, | Vallby nr 28, | " | " |
| 13. | " Botvid Persson, | Hemdala, | " | " |

14. Ordf. i arbetsstyrelsen för Tommarpsåns regl. och bigrenars uppdikn. åren 1899-1901.

Lantbrukare Otto Jacobsson, Hammenhög nr 3, " .

Att underrättelser avsänts till förestående sakägare med posten den 27 mars 1956, intygas.

I tjänsten:

Klas Westling

U T L Å T A N D E

angående utförande av vattenavlopp för torrläggning av mark m.m. inom Vallby n:ris 24,28 och 38 i Vallby socken samt Ö.Herrestad nr 28 i Ö.Herrestads socken av Kristianstads län avgivet av synemännen vid syneförrättning enligt vattenlagen år 1956.

Avdikningsområdets belägenhet.

Företaget, som avser torrläggning av redan odlad jord, är att hänföra till dikning. Det är beläget å nederbördsområdet 88/89 d.v.s. mellan Helgeåns nederbördsområde nr 88 och Nybroåns nederbördsområde nr 89. Mot företagets utförande på sätt i detta utlåtande närmare finnes angivet möter enligt synemännens förmenande icke något laga hinder.

Tidigare förrättning berörande torrläggningsområdet.

Markerna inom torrläggningsområdet hava ingått i en tidigare syneförrättning benämnd Tomarpåns reglering och nödiga bigrenars uppdikning i Ö.Herrestads, Ö.Tommarps och Vallby socknar av Kristianstads län och handlagd vid laga syneförrättning åren 1899-1901 av dåvarande lantbruksingenjören i länet E.W.Ewe. Markerna ingingo i avdelningarna VIIa, VIIb och IX av nämnda förrättning.

Sökande.

Sökande till förrättningen äro

Johan Olsson	såsom ägare till fast. Vallby av 38 ³ ,
Gösta Danielsson	" " " " " 38 ¹⁸ ,
Karl Persson	" " " " " av 38 ³ och av 38 ^{3,4}
	16
	samt Ö.Herrestad 28 ¹⁶ ,
Axel Nilsson	såsom ägare till fast. Vallby av 38 ^{3,4} ,
Botvid Persson	" " " " " av 28 ¹ ,
Erik Jönsson	" <i>lär.</i> " " " " av 38 ^{3,4} ,
Edvin Malmgren	" " " " " av 28 ¹ ,
Johan Hallberg	" " " " " av 28 ¹ samt

Per Nordströms sterbhus såsom dåvarande äg. till fast. Vallby av 38².

Företagets utsträckning är beroende av sökandenas yrkanden och förefintliga fallförhållanden, och omfattar syneförrättningen i anledning härav den dikessträcka, som å hithörande plankarta är utmärkt med en heldragen, grov, röd linje och betecknad A-B.

Plankarta och profilritning.

Över den avloppssträcka, om vars utförande fråga nu är, äro dels profil- och sektionsritningar uppgjorda utvisande lutningsförhållandena och avloppets beskaffenhet i övrigt, och dels plankarta upprättad utvisande den mark, som med nu befintligt avlopp ej kan torrläggas till 1.2 meters djup. Begränsningskurvan för den vattensjuka marken har lagts 1.4 meter över ordinärt sommarvattenstånd i avloppet, men har vid bestämmande av begränsningskurvan jämväl nödig hänsyn till markens avfall mot avloppet tagits.

Båtnadsuppskattning.

Jämlikt bestämmelserna i vattenlagen 7 kap. 22 § och 10 kap. 60 § hava synemännen uppskattat den mark, som ansetts beroende av företagets utförande, och har därvid uppskattning skett av marken såväl i dess skick före företaget som ock i det skick, vari den antages komma efter företagets fullbordan, och framgå såväl de å de särskilda ägofigurerna som de å de olika fastigheterna belöpande andelarna av den särskilda längd, som finnes bilagd detta utlåtande. Enligt denna längd utgör markens värde före företaget 85.074 kronor och efter företaget 114.360 kronor, vadan värdet av båtnaden genom företagets utförande av synemännen uppskattats till 29.286 kronor.

Båtnaden utgöres av såväl alstrings- som brukningsbåtnad. Beträffande tillvägagångssättet vid uppskattning av alstringsbåtnaden torde böra anföras, att hänsyn tagits till såväl jordens na-

turliga godhet som markens höjdläge m.m., och har för bestämmande av höjdlägets inverkan på jordvärdena särskild gradtabell upprättats. Beträffande tillvägagångssättet vid uppskattning av brukningsbåtnaden framgår detta direkt av värderingslängden.

Nederbördsområde och dimensionering.

För att den beräknade jordförbättringen skall uppkomma måste dikningsarbetet verkställas i överensstämmelse med förslaget, som är upprättat med hänsyn till framrinnande vattenmängd, markens lutningsförhållanden, dikningsarbetets ändamål m.m.

Nederbördsområdet har bestämts med ledning av rikets allmänna kartverks ekonomiska kartor över trakten och synes utgöra

vid punkt	5+96	130 hektar	
	7+22	122	"
	7+48	100	"
	10+88	90	"
	13+28	80	"
	14+60	75	"
	15+72	60	"
	16+50	50	" och
	B	23	" .

På sökandenas yrkanden och med stöd av bestämmelserna i vattenlagen 7 kap. 4 § bestämma synemännen, att avloppet skall igenläggas med rör över sökandenas marker sträckan 5+22-17+62 men bibehållas öppet nedanför 5+22.

Vid bestämmande av rörledningens dimensioner hava synemännen utgått från en största avrinning av 1.0 sekundliter pr hektar.

För övrigt hänvisas till plankarta, profil- och sektionsritningar jämte kostnadsförslag.

Fixpunkterna i företaget äro lagligen skyddade och få alltså ej övertäckas eller förstöras. Önskar jordägare borttaga

fixpunkt, skall han göra anmälan härom till statens lantbruksingeniör, vilken då låter avväga annan lämplig fixpunkt. Kostnaden för lantbruksingeniörens i sådant hänseende företagna förrättningar gäldas av dikningsföretaget. Fixpunkternas läge i plan framgår av plankartan, deras höjdläge och utseende av påskrift å profilritningen.

Ersättningar samt bestämmelser angående avloppets igenfyllning.

Av paragraf 5 i förrättningsprotokollet framgår, att sakägarna i företaget förklarat sig utan anspråk på ersättning tåla intrång av dike och upplag m.m. i samband med företagets utförande. Med anledning härav finnes ej skäl föreskriva, att ersättning skall gäldas för dylikt intrång.

Vid framtida rensningar av dike och brunnar skola några ersättningar för intrång ej heller utgå, men skola rensningarna om möjligt företagas å tid, då skada å växande gröda ej göres.

Ävenledes enligt paragraf 5 i förrättningsprotokollet hava sakägarna beslutat, att envar markägare skulle ombesörja och bekosta höljningen av rören å sina ägor samt att i råskillnad vardera rågrannen skulle bestrida hälften av kostnaden. Beträffande höljningen av rören finna synemännen därför skäligt bestämma, att innan arbetena slutligt godkännas, skola rören höljas till en höjd av 0.4 meter över hjässan i rören. Envar jordägare skall härvid ombesörja och bekosta höljningen å sina ägor. I råskillnad skall vardera rågrannen ombesörja och bekosta höljningen av halva sträckan, varvid rågrannen på avloppets högra sida (räknat medströms) ombesörjer och bekostar påfyllningen av den övre hälften av gränssträckningen och rågrannen på avloppets vänstra sida påfyllningen av den nedre hälften av gränssträckningen. Påfyllningen skall vara utförd senast 3 månader efter det entreprenören för avloppet fått sitt åtagande godkänt, och höljningen skall liksom övriga arbeten

avsynas av vederbörande lantbruksingenjör eller den han i sitt ställe sätter. Skulle någon fastighetsägare ej inom den sålunda föreskrivna tiden hava utfört påfyllningen på sådant sätt, att det av kontrollanten kan godkännas, äger företagets arbetsstyrelse på den försumliges bekostnad låta utföra arbetet.

Kostnadsfördelning.

Någon anledning till avdelningsbildning inom företaget för jämkning av kostnaderna mellan fastigheterna i detsamma föreligger ej. På grund härav, och enär samtliga sakägare i företaget äro att betrakta som sökande till förrättningen, skola därför ägarna till marken deltaga i kostnaderna i förhållande till båt-nadsvärdet av marken enligt ovan åberopade utlåtandet vidfogade värderingslängd.

I kostnadsfördelningslängden för företaget finnes med iakttagande av ovanstående grunder angivet vars och ens delaktighet i förbättringsvärde och procenttal samt den kostnad, som enligt det upprättade kostnadsförslaget åligger varje delägare.

Kostnaderna för syneförrättningen gäldas av sakägarna i företaget efter samma procenttal, som i kostnadsfördelningslängden angivits för anläggningskostnadernas fördelning och i övrigt med iakttagande av bestämmelserna i vattenlagen 10 kap. 79 och 80 §§.

Framtida underhåll.

Kostnaderna för underhållet av avloppssträckan A-B bestridas av sakägarna i företaget efter samma procenttal, som i kostnadsfördelningslängden bestämts för anläggningskostnadernas fördelning. Kostnad för rensningsåtgärd, som föranletts av enskild sakägars åverkan eller försummelse, uttages dock av denne.

Beträffande underhållet av avloppet nedanför A å sträckan 0-5+22 finna synemännen skäligt bestämma, att denna sträcka fortfarande skall underhållas efter delningsgrund för denna sträcka i 1899-1901 års förrättning.

Domstolsavgift.

Enär avgift enligt bestämmelserna i vattenlagen 11 kap. 95 § ej skulle uppgå till 50 kronor, skall dylik avgift ej utgå.

Verkställighet.

Innan arbetet får påbörjas, skall denna syneförrättning hava vunnit laga kraft, samt länsstyrelsen i Kristianstads län ha-
va underrättats angående styrelseval.

Arbetsstyrelse.

Enär sakägarna äro flera än två, skall företagets angelägenheter handhavas av en arbetsstyrelse, som väljes på allmänt sammanträde med sakägarna enligt föreskrifterna i vattenlagen 7 kap. 64 §.

Arbetsstyrelsens uppgift är bl.a.

att jämlikt föreskrifterna i vattenlagen 7 kap. 62 § anmäla styrelseval hos länsstyrelsen,

att genom infordrande av anbud eller på annat lämpligt sätt bort-
sätta arbetena på förmånligaste sätt till entreprenör, som kan
godkännas av statens lantbruksingenjör i länet,

att själv och med biträde av sakkunnig person övervaka arbetets
utförande i överensstämmelse med det upprättade förslaget,

att verkställa behöfliga utdebiteringar och fördelningar av kost-
nader,

att föra räkenskaper över arbetet och årligen redovisa dessa för
delägarna,

att för sistnämnda ändamål och då så eljest kan finnas nödigt kal-

la delägarna till sammanträde i den ordning, som föreskrives i vattenlagen 7 kap. 64 § ,

att vid alla sammanträden föra protokoll, vilket skall vara tillgängligt för delägarna senast 14 dagar efter sammanträdet samt

att i övrigt vidtaga alla åtgärder, som kunna befrämja arbetets utförande och underhåll.

Till företaget hörande kartor och handlingar skola förvaras av därtill särskilt utsedd person och av denne hållas tillgängliga för envar, som vill taga del av desamma eller göra avskrifter eller anteckningar.

Arbetsföreskrifter.

Med avseende å företaget stadga synemännen i övrigt jämlikt vattenlagen 10 kap. 62 § :

att företaget skall benämnas Vallby 28 och 38 dikningsföretag 1956,

att arbetet skall vara fullbordat före utgången av år 1962,

att arbetet skall anses lagligen avslutat, då godkännande avsyningsbevis lämnats av statens lantbruksingeniör eller den han i sitt ställe sätter,

att arbetet skall utföras i överensstämmelse med det upprättade förslaget, dock att mindre ändringar, som under arbetets utförande kunna visa sig lämpliga beträffande dikes läge och annat, som ej inverkar minskande på torrläggningens djup eller på avrinningen, och varom berörda sakägare äro eniga, må efter hörande av statens lantbruksingeniör och med hans skriftliga medgivande företagas,

att cementrören skola gjutas av svensk cement, att de skola godkännas av statens lantbruksingeniör eller dennes ombud, innan de nedläggas, och att deras läge skall kontrolleras av statens lantbruksingeniör eller dennes ombud, innan de få höljas,

att den, som åtagit sig arbetet, ej må erhålla slutlikvid, förrän arbetet godkänts av statens lantbruksingeniör eller den han i sitt ställe sätter samt

att rensning av brunnar skall ske minst två gånger årligen och så ofta behov därav föreligger. Koppling direkt till rörsträng förbjudes, såvida ej statens lantbruksingeniör därtill givit sitt skriftliga medgivande.

Besvärshänvisning.

Är någon missnöjd med åtgärd eller beslut under denna syneförrättning eller med detta synemännens utlåtande ingive inom sextio dagar från nedanstående dag sina till Söderbygdens vattendomstol i Stockholm ställda besvär. I besvären skola fullständigt upptagas klagandens alla påståenden och skälen därför, och skola vid besvären fogas de handlingar, klaganden vill åberopa till stöd för ändringssökandet. Besvären skola ingivas i tre exemplar.

Vallby 38 pr HAMMENHÖG den 18 maj 1956.

Klarbeställning, Emil Försberg Anders Jonsson

VÄRDERINGSLÄNGD

Ägo- figur- nr	Förbättrad mark				Värde före torrläggning		Värde efter torrläggning		Båtnad	
	åker, tomt		annan		pr ha kronor	pr ägofigur kronor	pr ha kronor	pr ägofigur kronor	pr ha kronor	pr ägofigur kronor
	ha	a	ha	a						
1										
2										
Arealkräknings- och värderingslängd

till

"Vallby 28 och 38 dikningsföretag 1956"

i Vallby och Östra Herrestads sock-
nar av Kristianstads län.

Vallby socken.A7c 7/168 mll. Vallby av 38² Lili Andersson. lid. äg. PerNordströms abh.åker, mylla på lång mo
-- --Brukingsbättnad uppkommer för 0.16 ha genom avloppets igentägg.
Beräknas till 4000 kr/ha eller till $0.16 \times 4000 =$ SummaA7c 39/2048 mll. Vallby av 38^{3,4} Albert Andersson (lid. äg. Erik Jönsson)åker, mylla på lång mo
-- --

-- --

Brukingsbättnad uppkommer för 0.10 ha genom avloppets igentägg.
Beräknas till 4000 kr/ha eller till $0.10 \times 4000 =$ SummaA7c 9/1024 mll. Vallby av 38^{3,4} Axel Nilssonåker, mylla på lång mo
-- --

-- --

Brukingsbättnad uppkommer för 0.24 ha genom avloppets igentägg.
Beräknas till 4000 kr/ha eller till $0.24 \times 4000 =$ SummaA7c 9/1024 mll. Vallby av 38³ Johan Olsson

åker, mylla på lång mo

Brukingsbättnad uppkommer för omkring 0.3 hektar genom avloppsbättnad beräknas till 4000 kr/ha eller till $0.3 \times 4000 =$ Summa

VÄRDERINGSLÄNGD

Ägo- figur- nr	Förbättrad mark				Värde före torrläggning		Värde efter torrläggning		Bätnad	
	åker, tomt		annan		pr ha kronor	pr ägofigur kronor	pr ha kronor	pr ägofigur kronor	pr ha kronor	pr ägofigur kronor
	ha	a	ha	a						
1										
2										
3										
4	1	14			5400	756:-	6000	840:-	600	84:-
5	2	16			5400	864:-	6000	960:-	600	96:-
6	genom fastigheten. Värdet av denna bätnad									
7								640:-		640:-
8		30				1620:-		2440:-		820:-
9										
10										
11	3	16			5400	864:-	6000	960:-	600	96:-
12	4	10			5400	540:-	6000	600:-	600	60:-
13	5	54			4800	2592:-	6000	3240:-	1200	648:-
14	ning genom fastigheten. Värdet av denna bätnad									
15								400:-		400:-
16		80				3996:-		5200:-		1204:-
17										
18	6	24			5400	1296:-	6000	1.440:-	600	144:-
19	7	64			4800	3072:-	6000	3840:-	1200	268:-
20	ning genom fastigheten. Värdet av denna bätnad									
21								960:-		960:-
22		88				4.368:-		6.240:-		1872:-
23										
24										
25										
26	8	24			4800	1.152:-	6000	1.440:-	1200	288:-
27	joko igentäggning genom fastigheten. Värdet av denna									
28								1.200:-		1200:-
29		24				1.152:-		2.640:-		1488:-
30										

Am 3/256 mtl. Vallby av 38^{3,4}. Karl Persson
åker, mylla på leig mo

Summa

Am 7/384 mtl. Vallby av 38³. Karl Persson
åker, mylla på leig mo

Brutningsbättnad uppkommer för omkring 1.0 ha genom avläppts
bättnad beräknas till 2500 kr/ha eller till $1.0 \times 2500 =$

Summa

Am 5/64 mtl. Vallby 38¹⁸. Gösta Danielsson
åker, mylla på leig mo

Brutningsbättnad uppkommer för omkring 0.6 ha genom avläppts
bättnad beräknas till 2500 kr/ha eller till $0.6 \times 2500 =$

Summa

Am 3/128 mtl. Vallby av 28¹. Johan Hallberg
åker, mylla på leig mo

Summa

Am 1/32 mtl. Vallby av 28¹. Edvin Malmgren
åker, mylla på leig mo

Summa

VÄRDERINGSLÄNGD

Ägo- figur- nr	Förbättrad mark				Värde före torrläggning		Värde efter torrläggning		Båtnad	
	åker, tomt		annan		pr. ha kronor	pr. ägofigur kronor	pr. ha kronor	pr. ägofigur kronor	pr. ha kronor	pr. ägofigur kronor
	ha	a	ha	a						
1	9a	1 14			4800	5472:-	6000	6840:-	1200	1368:-
2	9b	31			5400	1624:-	6000	1860:-	600	186:-
3		1 45				7146:-		8700:-		1554:-
4										
5										
6	10	22			5400	1188:-	6000	1320:-	600	132:-
7	11	65			4800	3120:-	6000	3900:-	1200	780:-
8	igentäggning genom fastigheten. Värdet av denna									
9								2500:-		2500:-
10		87				4308:-		7720:-		3412:-
11										
12	12a	65			5400	3510:-	6000	3900:-	600	390:-
13	12b	13			5400	702:-	6000	780:-	600	78:-
14	igentäggning genom fastigheten. Värdet av denna									
15								1500:-		1500:-
16		78				4212:-		6180:-		1968:-
17										
18										
19	13	1 03			4800	4944:-	6000	6180:-	1200	1236:-
20		1 03				4944:-		6180:-		1236:-
21										
22										
23										
24										
25	14	89			4800	4272:-	6000	5340:-	1200	1068:-
26		89				4272:-		5340:-		1068:-
27										
28										
29										
30										

Ar 13/128 mlt. Vallby av 28'. Bolvid Persson

åker, mylla på leig mo

- -	- -
- -	- -
- -	- -
- -	- -
- -	- -
- -	- -
- -	- -
- -	- -

Brukingsbättnad uppkommer för omkring 3.0 ha genom avloppets
bättnad beräknas till 800 kr/ha eller till 3.0 x 800 =

Summa

Östra Hemsjeds socken.

Ba 9/1024 mlt. Ö. Hemsjeds 28¹⁶. Karl Persson i Vallby

åker, mylla på leig mo

Summa

VÄRDERINGSLÄNGD

[illegible]

Sammandrag.Vallby socken.

Ah 7/168 mll Vallby av 38². Lili Andersson, lid. äg.
Per Nordströms stbl.

Ai 39/2048 mll Vallby av 38^{3,4}. Albert Andersson, lid. äg. Erik Jönsson

Ak 9/1024 mll Vallby av 38^{3,4}. Axel Nilsson

Al 9/1024 mll Vallby av 38³. Johan Olsson.

Am 3/256 mll Vallby av 38^{3,4}. Karl Persson

An 7/384 mll Vallby av 38³. Karl Persson

Ao 5/64 mll Vallby 38¹⁸. Gösta Danielsson

Ap 3/128 mll Vallby av 28¹. Johan Hallberg

Aq 1/32 mll Vallby av 28¹. Edvin Malmgren

Ar 13/128 mll Vallby av 28¹. Bolvid Persson

Östra Hemmestads socken.

Ba 9/1024 mll Ö. Hemmestad 28¹⁶. Karl Persson i Vallby.

Samma

VÄRDERINGSLÄNGD

[illegible]

Fastighet och ägare

Ägobeskrivning m. m.

1

2

3

4

5

6

7

8

9

10

11

12

13

14

15

16

17

18

19

20

21

22

23

24

25

26

27

28

29

30

VÄRDERINGSLÄNGD

[illegible]

Fastighet och ägare

Ägobeskrivning m. m.

1

2

3

4

5

6

7

8

9

10

11

12

13

14

15

16

17

18

19

20

21

22

23

24

25

26

27

28

29

30

VÄRDERINGSLÄNGD

Fastighet och ägare Ägobeskrivning	Ägo- figur- nr	Förbättrad mark		Värde pr ha		Båtnad	
		åker, tomt	annan	före	efter	pr ha	pr ägofigur
		hektar	hektar	kronor	kronor	kronor	kronor
till "Vallby 28 och 38 dikningsföretag 1956" 1							
Vallby och Östra Herrestads socknar av Kristianstads län.							
Vallby socken.							
Ah 7/168 mtl Vallby av 38 ² .							
Siri Andersson, tid.äg. Per							
Nordströms stbh.							
Åker, mylla på lerig mo	1	0.14		5400	6000	600	84:--
" , "	2	0.16		5400	6000	600	96:--
Brukningsbåtnad uppkommer för 0.16 ha genom avloppets igenläggning genom fastigheten. Värdet av denna båtnad beräknas till 4000 kryha eller till 0.16 x 4000 =							640:--
Summa		0.30					820:--
A1 39/2048 mtl Vallby av 38 ^{3,4} .							
Albert Andersson (tid.äg. Erik Jönsson.)							
Åker, mylla på lerig mo	3	0.16		5400	6000	600	96:--
" , "	4	0.10		5400	6000	600	60:--
" , "	5	0.54		4800	6000	1200	648:--
Brukningsbåtnad uppkommer för 0.10 ha genom avloppets igenläggning genom fastigheten. Värdet av denna båtnad beräknas till 4000 kryha eller till 0.10 x 4000 =							400:--
Summa		0.80					1204:--
Ak 9/1024 mtl Vallby av 38 ^{3,4} .							
Axel Nilsson							
Åker, mylla på lerig mo	6	0.24		5400	6000	600	144:--
" , "	7	0.64		4800	6000	1200	768:--
Brukningsbåtnad uppkommer för 0.24 ha genom avloppets igenläggning genom fastigheten. Värdet av denna båtnad beräknas till 4000 kryha eller till 0.24 x 4000 =							960:--
Summa		0.88					1872:--
A1 9/1024 mtl Vallby av 38 ³ .							

Fastighet och ägare Ägobeskrivning	Ägo- figur- nr	Förbättrad mark		Värde pr ha		Båtnad	
		åker, tomt hektar	annan hektar	före kronor	efter kronor	pr ha kronor	pr ägofigur kronor
<u>Johan Olsson</u>							
Åker, mylla på lerig mo	8	0.24		4800	6000	1200	288:--
Brukningsbåtnad uppkommer för omkring 0.3 hektar genom avloppets igenläggning genom fastigheten. Värdet av denna båtnad beräknas till 4000 kr/ha eller till $0.3 \times 4000 =$							
							1200:--
Summa		0.24					1488:--
<u>An 3/256 mtl Vallby av 38^{3,4}</u>							
<u>Karl Persson</u>							
Åker, mylla på lerig mo	9 a	1.14		4800	6000	1200	1368:--
" , "	9 b	0.31		5400	6000	600	186:--
Summa		1.45					1554:--
<u>An 7/384 mtl Vallby av 38³</u>							
<u>Karl Persson</u>							
Åker, mylla på lerig mo	10	0.22		5400	6000	600	132:--
" , "	11	0.65		4800	6000	1200	780:--
Brukningsbåtnad uppkommer för omkring 1.0 ha genom avloppets igenläggning genom fastigheten. Värdet av denna båtnad beräknas till 2500 kr/ha eller till $1.0 \times 2500 =$							
							2500:--
Summa		0.87					3412:--
<u>Ao 5/64 mtl Vallby 38¹⁸</u>							
<u>Gösta Danielsson</u>							
Åker, mylla på lerig mo	12 a	0.65		5400	6000	600	390:--
" , "	12 b	0.13		5400	6000	600	78:--
Brukningsbåtnad uppkommer för omkring 0.6 ha genom avloppets igenläggning genom fastigheten. Värdet av denna båtnad beräknas till 2500 kr/ha eller till $0.6 \times 2500 =$							
							1500:--
Summa		0.78					1968:--
<u>Ap 3/128 mtl Vallby av 28¹</u>							
<u>Johan Hallberg.</u>							
Åker, mylla på lerig mo	13	1.03		4800	6000	1200	1236:--
Summa		1.03					1236:--
<u>Aq 1/32 mtl Vallby av 28¹</u>							

VÄRDERINGSLÄNGD

Fastighet och ägare Ägobeskrivning	Ägo- figur- nr	Förbättrad mark		Värde pr ha		Båtnad	
		åker, tomt	annan	före	efter	pr ha	pr ägofigur
		hektar	hektar	kronor	kronor	kronor	kronor
<u>Edvin Malmgren</u>							
Åker, mylla på lerig mo	1/4	0.89		4800	6000	1200	1068:--
Summa		0.89					1068:--
Ar 13/128 mtl Vallby av 28.							
<u>Botvid Persson</u>							
Åker, mylla på lerig mo	15	0.85		4800	6000	1200	1020:--
" , "	16	1.78		4800	6000	1200	2136:--
" , "	17	1.07		4800	6000	1200	1284:--
" , "	18	1.35		4800	6000	1200	1620:--
" , "	19	0.92		4800	6000	1200	1104:--
" , "	20	1.30		4800	6000	1200	1560:--
" , "	21	1.27		4800	6000	1200	1524:--
" , "	22	1.38		4800	6000	1200	1656:--
Brukningsbåtnad uppkommer för omkring 3.0 ha genom avloppets igen- läggning genom fastigheten. Värdet av denna båtnad beräknas till 800 kr/ha eller till 3.0 x 800 =							2400:--
Summa		9.92					14304:--
<u>Östra Herrestads socken.</u>							
Ba 9/1024 mtl Ö.Herrestad 28.	16						
<u>Karl Persson i Vallby.</u>							
Åker, mylla på lerig mo	23	0.30		4800	6000	1200	360:--
Summa		0.30					360:--
<u>Sammandrag.</u>							
Ar 7/168 mtl Vallby av 38.	2						
Siri Andersson, tid.äg. Per Nordströms stbh.	1,2	0.30					820:--
Al 39/2048 mtl Vallby av 38.	34						
Albert Andersson, tid.äg.							
Erik Jönsson	3-5	0.80					1204:--
Al 9/1024 mtl Vallby av 38.	34						
Överföres		1.10					2024:--

Fastighet och ägare Ägobeskrivning	Ägo- figur- nr	Förbättrad mark		Värde pr ha		Båtnad	
		åker, tomt	annan	före	efter	pr ha	pr ägofigur
		hektar	hektar	kronor	kronor	kronor	kronor
Överfört		1.10					2024:--
Axel Nilsson	6,7	0.88					1872:--
A1 9/1024 mtl Vallby av 38 ³ .							
Johan Olsson	8	0.24					1488:--
Am 3/256 mtl Vallby av 38 ^{3,4} .							
Karl Persson	9 a,b	1.45					1554:--
An 7/384 mtl Vallby av 38 ³ .							
Karl Persson	10,11	0.87					3412:--
Ao 5/64 mtl Vallby 38 ¹⁸ .							
Gösta Danielsson	12a,b	0.78					1968:--
Ap 3/128 mtl Vallby av 28 ¹ .							
Johan Hallberg	13	1.03					1236:--
Aq 1/32 mtl Vallby av 28 ¹ .							
Edvin Malmgren	14	0.89					1068:--
Ar 13/128 mtl Vallby av 28 ¹ .							
Botvid Persson	15-22	9.92					14304:--
Östra Herrestads socken.							
Ba 9/1024 mtl Ö.Herrestad 28 ¹⁶ .							
Karl Persson i Vallby	23	0.30					360:--
Summa		17.46					29286:--

KOSTNADSFÖRSLAG

Läge	Längd m	Arbete, material e. d.	Antal	å-pris kr.	Kostnad	Summa
					kronor	kronor
		till "Vallby 28 och 38 dikningsföretag 1956" i Vallby och Ö.Herrestads socknar av Kristianstads län.				
5+22-17+62	1240	Dikessträckan A-B.				
5+22-7+22	200	Betongrör 600 mm (24")	lm 200	19:-	3800:--	
7+22-14+56	734	" 500 mm (20")	" 734	15:-	11010:--	
14+56-16+50	194	" 400 mm (16")	" 194	11:-	2134:--	
16+50-17+62	112	" 300 mm (12")	" 112	7:-	784:--	17728:--
5+22-5+96	74	Grävning, läggning samt dikes- jordens återfyllning	lm 74	2:50	185:--	
5+96-6+00	4	Dito Dito	" 4	8:--	32:--	
6+00-7+18	118	Dito Dito	" 118	2:50	295:--	
7+18-7+22	4	Dito Dito	" 4	8:--	32:--	
7+22-9+90	268	Dito Dito	" 268	3:--	804:--	
9+90-10+00	10	Dito Dito	" 10	10:--	100:--	
10+00-11+60	160	Dito Dito	" 160	3:--	480:--	
11+60-11+64	4	Dito Dito	" 4	8:--	32:--	
11+64-14+56	292	Dito Dito	" 292	3:--	876:--	
14+56-14+60	4	Dito Dito	" 4	8:--	32:--	
14+60-15+72	112	Dito Dito	" 112	3:--	336:--	
15+72-15+88	16	Dito Dito	" 16	10:--	160:--	
15+88-17+62	174	Dito Dito	" 174	3:--	522:--	3886:--
5+22		Dikesöga av betong enl.ritn.st	1	200:-	200:--	200:--
5+96,6+40,7+22		Intagningsbrunnar av betong med arm. lock och inre diam. = 900 mm	st 3	100:-	300:--	
7+48,8+20,9+12, 10+00,10+88,11+64, 12+66,13+28,14+56, 15+72,16+50,17+62		D:o med en invändig diam.= 700 mm	st 12	80:-	960:--	1260:--
		För oförutsedda fall, arbetets tillsyn m.m. tillägges om- kring 10 %				2426:--
		Summa kronor				25500:--

[illegible]

Kostnadsfördelingslängd
till

Vallby 28 och 38 dikningsförelag 1956
i Vallby och Östra Herrstedts
socknar av Kristianstads län.

Socken, by, hemman, ägar m.m.

Vallby socken.

Ak 7/168 mtt. Vallby sv 58²; Siri Andersson, led. äg.

Per Anderssons Herth.

Ai 59/2048 mtt. Vallby sv 38^{3,4}; Albert Andersson, led. äg.

Erik Jonsson

Al 9/1024 mtt. Vallby sv 38^{3,4}; Axel Nilsson

AL 9/1024 mtt. Vallby sv 38³; Johan Olsson

AO 5/64 mtt. Vallby 38¹⁸; Gösta Danielsson

Ap 3/128 mtt. Vallby sv 28¹; Johan Hallberg

Aq 1/32 mtt. Vallby sv 28¹; Edvin Malungren

Ar 13/128 mtt. Vallby sv 28¹; Robert Persson

Am 3/256 mtt. Vallby sv 38^{3,4}; Karl Persson

An 7/384 mtt. Vallby sv 38³; Karl Persson

Östra Herrestads socken.

Ba 9/1024 mtt. Ö. Herrestad 28¹⁶; Karl Persson i Vallby

	Størrelse eller indehold	Indbælings- værdi.		Summa for indbælingsværdi		Indbælingsstørrelse	Summa af indbælingsværdi.		Indbælings- kostnad.	
		Kr.	øre	Kr.	øre	%	Kr.	øre	Kr.	øre
	stk.	820	-	820	-	2.800	714	-	26	09
	stk.	1.204	-	1.204	-	4.111	1.048	31	38	30
	stk.	1.872	-	1.872	-	6.392	1.629	96	59	55
	stk.	1.488	-	1.488	-	5.081	1.295	66	47	34
	stk.	1.968	-	1.968	-	6.720	1.713	60	62	61
	stk.	1.236	-	1.236	-	4.221	1.076	35	39	32
	stk.	1.068	-	1.068	-	3.647	929	98	33	98
	stk.	14.304	-	14.304	-	48.842	12.454	71	455	05
	stk.	1.554	-							
	---	3.412	-							
	---	360	-	5.326	-	18.186	4.637	43	169	43
Summa:				29.286	-	100.000	25.500	-	931	67

Valley 38 pr. Hammering den 18 maj 1956.
Klædestyng. Ernst Jørgensen. Anders Jørgensen

Sammanställning av förrättningskostnader till
Vallby 28 och 38 dikningsföretag 1956 i Vallby m.fl. socknar av
Kristianstads län.

Ersättning till statsverket enligt lantbruksingenjör-

taxan

701:--

Förrättningsmannens utlägg (annons och inbindning

av 2 band handlingar m.m.)

48.67

Gode männens resekostnads- och traktamentsersättning

122.-

Hantlangning m.m.

60.-

Summa

931.67

Vallby 38 pr HAMMENHÖG den 18 maj 1956.

Klas Westling

lantbruksingenjör, förrättningsman.