


Registernummer  
Valleberga socken

|    |            |        |
|----|------------|--------|
| Aa | Valleberga | 65     |
| Ab | "          | 64     |
| Ac | "          | 617    |
| Ad | "          | 618    |
| Ae | "          | av 69  |
| Af | "          | 619    |
| Ag | "          | 620    |
| Ah | "          | av 173 |
| Ai | "          | av 172 |
| Ak | "          | av 173 |
| Al | "          | av 173 |
| Am | "          | av 173 |
| An | "          | av 173 |
| Ao | "          | 1551   |

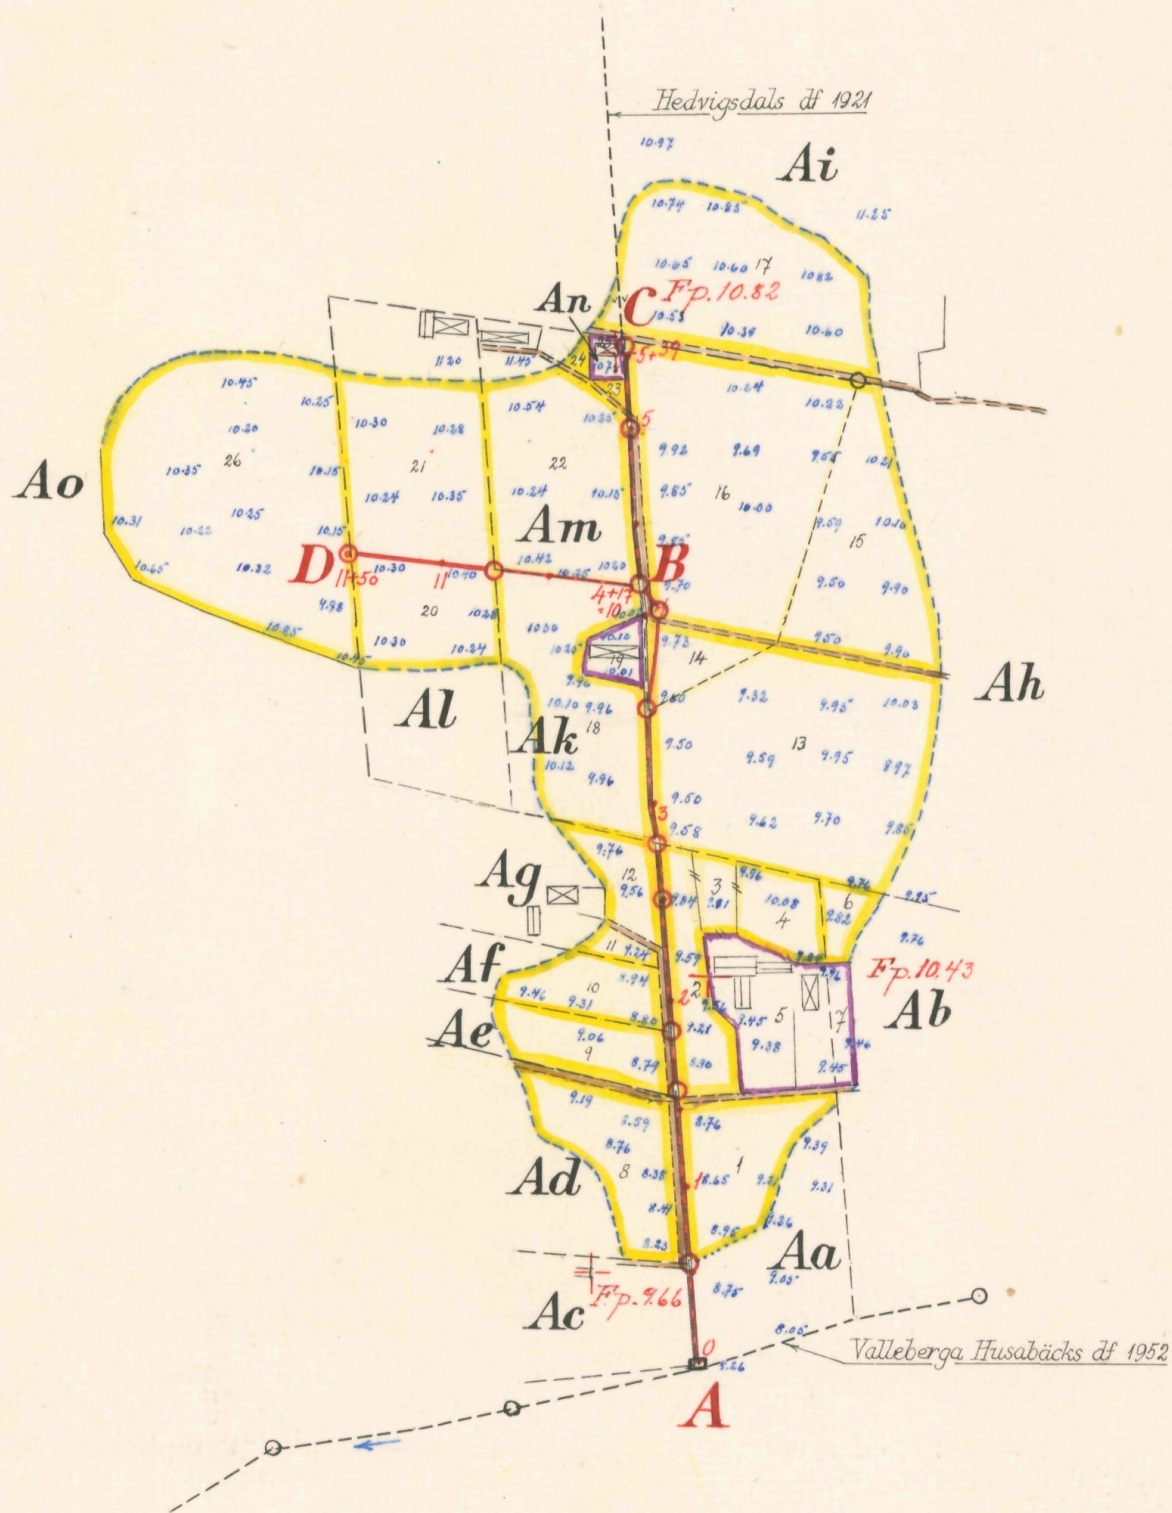

FÖRSLAG TILL Valleberga 6 o 17 dikningsföretag 1956

I Valleberga SOCKEN(-NAR) AV Kristianstads LÄN

UPPRÄTTAT ÅR(-EN) 1956 { I } SAMBAND MED SYNEFÖRRÄTTNING ENL. VATTENLAGEN AV { UTAN }


ORIGINAL Kopia

Klas Westling  
(NAMN)



statens lantbruksingenjör  
(TITEL)

ANTAL RITN. ST. 2

KUNGL. LANTBRUKS-  
STYRELSEN ARB. Nr **L2 458**

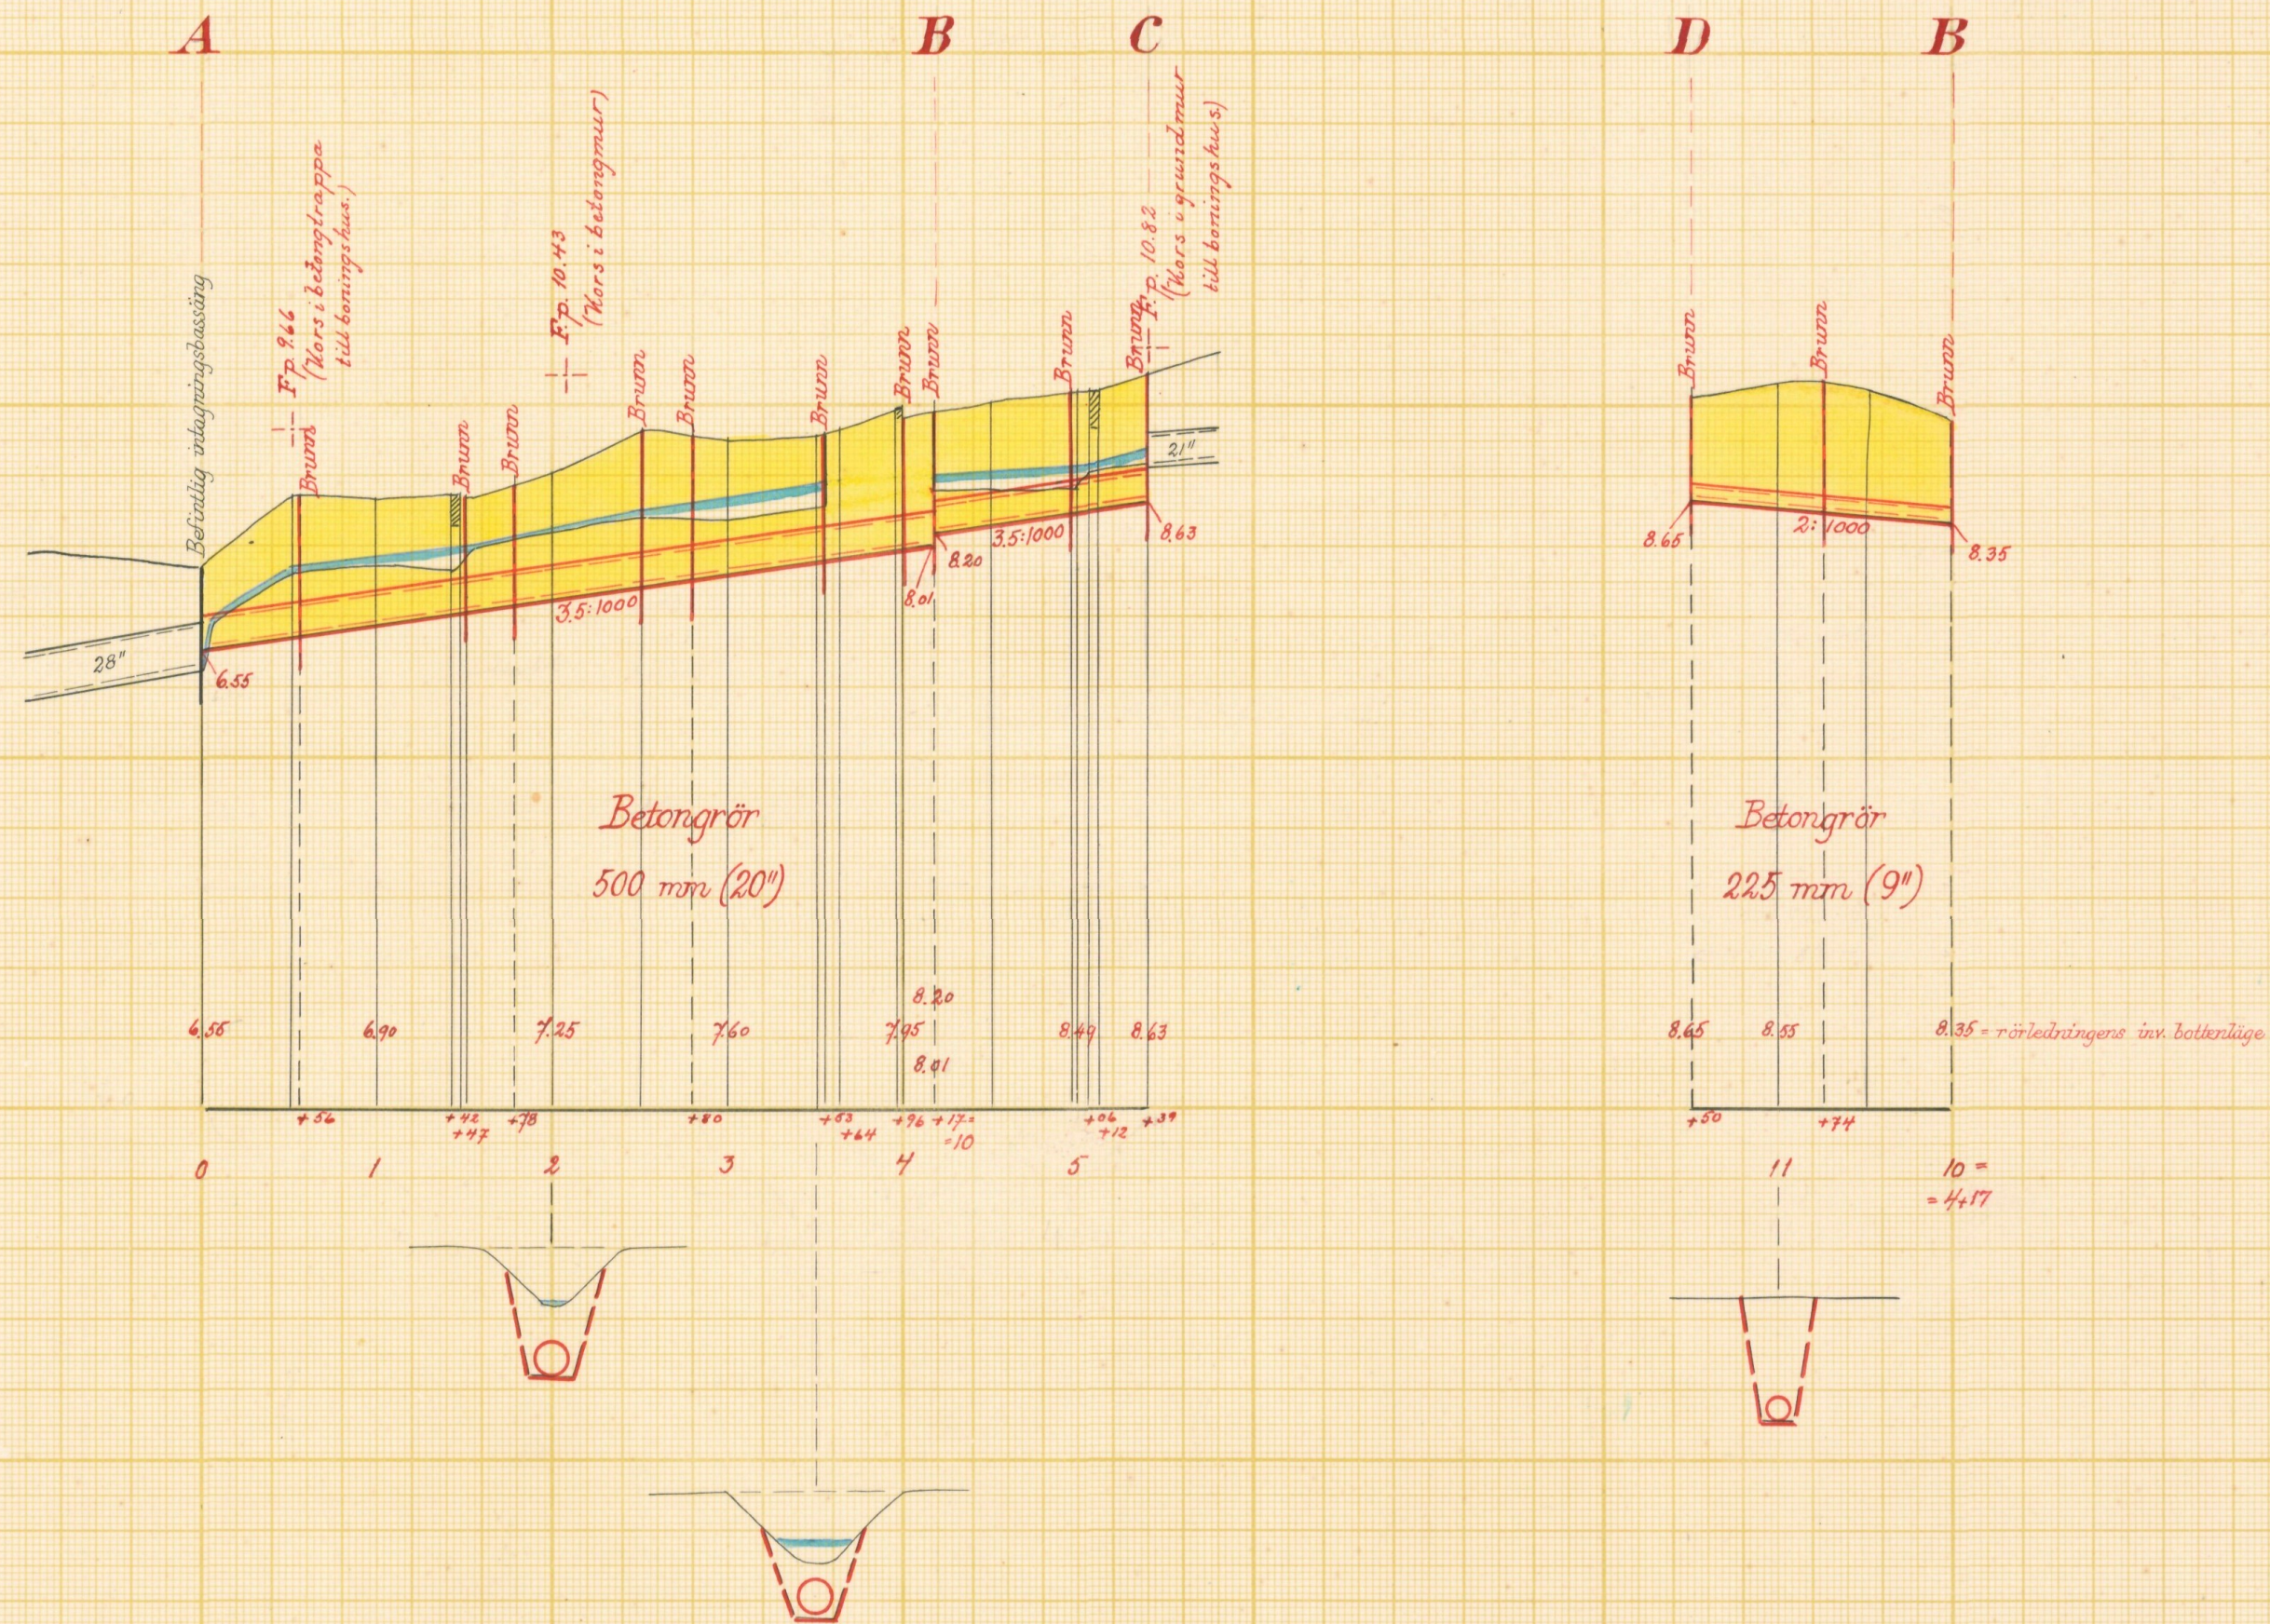


Typritning till intagningsbrunnar  
vid 20" rörledning      vid 9" rörledning

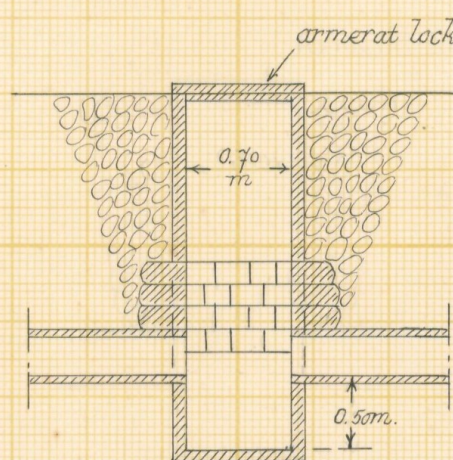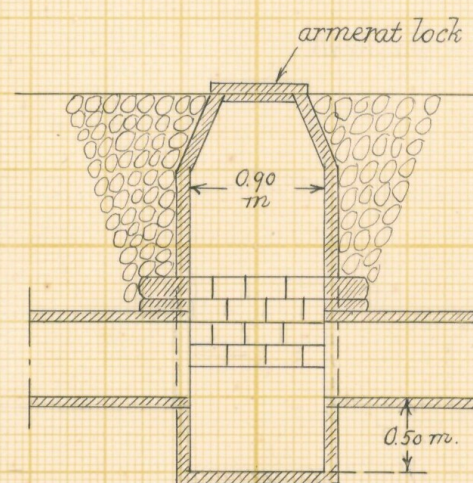


Skalar:

för längd 1:4000

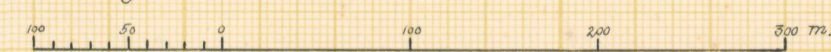

för höjd och sektioner 1:100

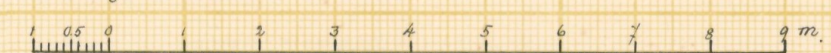

för brunnar 1:50



Förslag till Valleberga 6:17 dikningsföretag 1956


i Valleberga socken(-när) av Kristianstads län

upprättat år(-en) 1956 {uten} samband med synförrättning enl. vattenlagen av

Original Kopia Klas Westling (Namn)

statens lantbruksingenjör (Titel)

Antal ritn. st. 2 Arknummer L2 458

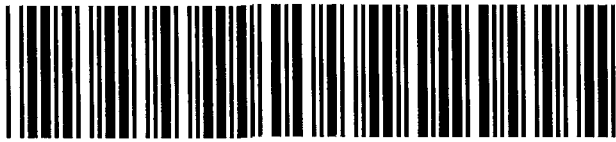

**Akt nr:**

**11 - L2 - 458**

Synehandlingar

rörande

Valleberga 6 och 17 diknings-

företag 1956

i Valleberga socken

av Kristianstads län.

L 2.2.458

## Hänvisning

L2 458

Se även L 249

Nederbördsområde nr 88/89.

O R I G I N A L H A N D L I N G A R

rörande

torrläggning av mark inom Valleberga n:ris 6,17 och 155 i  
Valleberga socken av Kristianstads län; upprättade år 1956 vid  
syneförrättning enligt vattenlagen av

Klas Westling

statens lantbruksingenjör.

---

Handlingarna innehålla förutom titelblad trettiotvå (32) skrivna  
och paginerade sidor + 1 tidning samt åtföljas av plan-, profil-  
och sektionsritningar i 2 blad.

ÖVERSIKTSKARTA.

Skala 1:100.000.



Generalstabsblad nr 3 (Simrishamn).

4

Protokoll fört vid syneför-  
rättning enligt 10 kap. vattenlagen  
rörande utförande av vattenavlopp  
för torrläggning av mark inom Valle-  
berga n:ris 6,17 och 155 i Valle-  
berga socken av Kristianstads län.

År 1956, september 13, kl. 12 middagen hos lantbr. Hugo Persson i  
Valleberga nr 17.

Närvarande:

undertecknad lantbruksingeniör, förrättningsman  
skiftesgodemännen Oscar Henriksson i Valleberga 50 och Einar Ing-  
varsson i Valleberga 23,

sökandena

Hugo Persson i Valleberga nr 17,

Artur Andersson i " nr 6,

Maria Andersson i " nr 17 och

Anders Persson i " nr 17,

övriga sakägare

friherre Bror Cederström, Hedvigsdals gård.

#### § 1.

Det för förrättningsmannen utfärdade förordnandet upp-  
lästes.

#### § 2.

Jäv mot synemännen anmälades ej, ej heller visste dessa  
med sig något jävsförhållande till någon av sakägarna.

#### § 3.

Den efter verkställda förundersökningar upprättade pro-  
filritningen över de avloppsdiken, om vilkas utförande fråga var,  
företeddes tillika med plankarta över den mark, som befunnits  
för sin torrläggning beroende av företagets utförande.

§ 4.

Sökandena yrkade, att avloppsdikena skulle utföras till sådant djup och dimensioner att trygghet mot översvämning samt möjlighet till markens torrläggning till omkring 1.2 meters djup däri-  
genom i regel bleve beredd, och borde avloppen utföras som täckta ledningar.

§ 5.

Något anspråk om ersättning för skada eller intrång av dike och upplag i samband med företagets utförande framställdes på tillfrågan ej. Däremot yrkades av fru Andersson, att avloppet skulle läggas på betryggande avstånd från huset på hennes fastighet.

§ 6.

Synemännen meddelade, att de omedelbart ämnade påbörja uppskattning av den båtnad, som kunde beräknas uppkomma genom företagets utförande. Resultatet av denna uppskattning skulle jämte förslag till företagets utförande med kostnadsberäkning m.m. framläggas för intressenterna vid nytt sammanträde, vilket skulle hållas på samma plats den 23 oktober 1956 kl. 13, och skulle några ytterligare kallelser eller kungörelser rörande detta sammanträde ej utfärdas.

Valleberga 17 pr Hedvigsdal den 13 sept. 1956.

*Klas Westling*

statens lantbruksingenjör.

Biträdande godemän:

*Oscar Thörnberg*  
*Sten Ljungberg*

År 1956, oktober 23, kl. 13 hos lantbr. Hugo Persson i Valleberga nr 17.

Närvarande:

förutnämnda synemän och nedannämnda sakägare

Hugo Persson i Valleberga nr 17,

Artur Andersson i " nr 6,

Maria Andersson i " nr 17,

Anders Persson i " nr 17,

Malte Magnusson i " nr 17,

Hilding Persson i " nr 17 och

friherre Bror Cederström, Hedvigsdals gård.

#### § 7.

Det av förrättningsmannen upprättade förslaget med därtill hörande längder genomgicks med sakägarna, varjämte synemännens utlåtande angående företaget upplästes för delägarna.

#### § 8.

Till ordförande i arbetsstyrelsen för företaget valdes Hugo Persson i Valleberga nr 17 och till övriga ledamöter Artur Andersson i Valleberga nr 6 och Anders Persson i Valleberga nr 17 med Malte Magnusson i Valleberga nr 17 till suppleant.

Att emottaga och förvara till företaget hörande karta och handlingar uppdrogs åt lantbrukaren Hugo Persson adress Valleberga nr 17 pr Hedvigsdal.

#### § 9.

Sammanställning över förrättningskostnaderna företeddes, och meddelade förrättningsmannen, att räkning å det arvode, som enligt lantbruksingeniörstaxan skulle inbetalas till statsverket, komme att tillsändas sakägarna från lantbruksnämnden i Kristianstad.

#### § 10.

Sedan bestämmelserna angående besvär mot förrättningen enligt grunder i vattenlagen 11 kap. 85 § genomgått med sakägar-

na, förklarades förrättningen avslutad.

Valleberga 17 pr Hedvigsdal den 23 oktober 1956.

*Klackestling.*

statens lantbruksingeniör.

Biträdande godemän:

*Per Henriksson* *Stenbjörnsen*

LÄNSSTYRELSEN  
I  
KRISTIANSTADS LÄN  
LANDSKANSLIET

Till Statens lantbruksingeniör Klas Westling, Kristianstad.

Jämlikt 10 kap. 33 § vattenlagen finner länsstyrelsen på därom av Hilding Persson, Valleberga 17, Hedvigsdal, m.fl. gjord ansökan, skäligt förordna Eder att i enlighet med föreskrifterna i nämnda lag, därest laga hinder ej möter, verkställa syn å avloppsdike genom och från fastigheten 17<sup>3</sup> Valleberga i Valleberga socken av Kristianstads län.

Kristianstad i landskansliet den 1 december 1953.

På länsstyrelsens vägnar:

  
T. Allard

  
Folke Haglund

IIIM 77 53

Nr 2279:III. ✓

Nr. III M-77-53

Ank. d. 1 DEC 1953

III Landskansliet  
i Kristianstads län

Till Länsstyrelsen i Kristianstads län

Härmed anhålles vördsamt om för-  
ordnande för behörig förordningsman  
att i enlighet med gällande vattenlag  
överställa <sup>fast</sup> ayn 6 avloppsdike genom och  
från <sup>fast</sup> 17<sup>3</sup> Valleberga i Valleberga socken  
av Kristianstads län

Samtliga av företaget berörde forde-  
föret av förordningsman som kunna med  
säkerhet angivas

Valleberga i Hedvigsdal d. 26/11 1953

Hilding Persson

Valleberga 17

Hedvigsdal.

Anders Persson

Valleberga 17

Hedvigsdal.

Stavetta Persson

Valleberga 17

Hedvigsdal.

Serga Persson

Valleberga 17

Hedvigsdal

Maria Andersson

Valleberga 17

Hedvigsdal.

Erik Olofsson

Valleberga 6

Hedvigsdal.

Arthur Andersson

Valleberga 6

Hedvigsdal

Sven Markensson

Valleberga 6

Hedvigsdal

Olof Nilsson

Valleberga 6

Hedvigsdal

Lantbruksingenjörens kungörelse rörande  
syneförrättning den 13 september 1956  
kl. 12 middagen inom Valleberga n:ris  
6,17 och 155 i Valleberga socken av  
Kristianstads län.

K U N G Ö R E L S E.

Syneförrättning enligt vattenlagen rörande torrlägg-  
ning av mark inom Valleberga n:ris 6,17 och 155 i Valleberga  
socken av Kristianstads län kommer att handläggas vid sammanträde  
hos lantbr. Hugo Persson, Valleberga 17 den 13 september 1956  
kl. 12 middagen, då sakägare hava att tillstädeskomma för ut-  
förande av sin talan.

Kristianstad den 21 augusti 1956.

*Klas Westling*

statens lantbruksingenjör.

*Förestående kungörelse i laga ordning  
anslagen i Valleberga församling den  
26 augusti 1956.*

*E. M. Thulin*

p. l. *E. M. Thulin*

Avsänd till pastorsämbetet i Valleberga socken den 21 augusti 1956

8.

F Ö R T E C K N I N G

över delägare i det avdikningsföretag, som avser torrläggning av mark inom Valleberga n:ris 6,17 och 155 i Valleberga socken av Kristianstads län, vilka jämlikt vattenlagen 10 kap. 8 och 40 §§ underrättats angående sammanträdet den 13 september 1956 kl. 12 middagen.

- |                  |                  |             |            |
|------------------|------------------|-------------|------------|
| 1. Lantbrukare   | Artur Andersson, | Valleberga, | HEDVIGSDAL |
| 2. "             | Sven Mårtensson, | "           | "          |
| 3. "             | Olof Nilsson,    | "           | "          |
| 4. "             | Agne Olofsson,   | "           | "          |
| 5. "             | Hugo Persson,    | "           | "          |
| 6. Fru           | Maria Andersson, | "           | "          |
| 7. Lantbrukare   | Malte Magnusson, | "           | "          |
| 8. "             | Anders Persson,  | "           | "          |
| 9. Jordbruksarb. | Hilding Persson, | "           | "          |
| 10. Friherre     | Bror Cederström, | "           | "          |

Att underrättelser avsänts till förestående sakägare med posten den 21 augusti 1956, intygas.

I tjänsten:

*Klas Westling*

U T L Å T A N D E

angående utförande av vattenavlopp för torrläggning av mark inom Valleberga n:ris 6,17 och 155 i Valleberga socken av Kristianstads län avgivet av synemännen vid syneförrättning enligt 10 kap. vattenlagen år 1956.

Avdikningsområdets belägenhet m.m.

Företaget, som uteslutande avser torrläggning av redan odlad jord, är att hänföra till dikning. Det är beläget å nederbördsområdet 88/89 d.v.s. mellan Helgeåns nederbördsområde 88 och Nybroåns nederbördsområde nr 89. Mot företagets utförande på sätt i detta utlåtande närmare finnes angivet möter enligt synemännens förmenande icke något laga hinder.

Sökande.

Sökande till förrättningen äro

|                  |                                   |                                                       |
|------------------|-----------------------------------|-------------------------------------------------------|
| Hilding Persson  | såsom ägare till fast. Valleberga | av 17 <sup>3</sup> ,                                  |
| Anders Persson   | " " " " "                         | av 17 <sup>3</sup> ,                                  |
| Malte Magnusson  | " " " " "                         | av 17 <sup>3</sup> ,                                  |
| Hugo Persson     | " " " " "                         | av 17 <sup>2</sup> och av 17 <sup>2</sup>             |
| Maria Andersson  | " " " " "                         | av 17 <sup>3</sup> ,                                  |
| Sven Mårtensson  | " " " " "                         | 6 <sup>17</sup> ,                                     |
| Olof Nilsson     | " " " " "                         | av 6 <sup>9</sup> ,                                   |
| Arthur Andersson | " " " " "                         | 6 <sup>4</sup> , 6 <sup>5</sup> och 6 <sup>18</sup> , |
| Nils Olofsson    | " dåv. äg. " " "                  | 6 <sup>19</sup> och 6 <sup>20</sup> (des-             |

sa fastigheter innehavas nu av Agne Olofsson).

Företagets utsträckning är beroende av sökandenas yrkanden och förefintliga fallförhållanden, och omfattar syneförrättningen i anledning härav de dikessträckor, som å hithörande plankarta utmärkts med en heldragen, grov, röd linje och betecknats A-B-C och B-D respektive.

Plankarta och profilritning.

Över de avloppssträckor, om vilkas utförande fråga nu är, äro dels profil- och sektionsritningar uppgjorda utvisande lutningsförhållandena och avloppens beskaffenhet i övrigt, och dels plankarta upprättad utvisande den mark, som med nu befintligt avlopp ej kan torrläggas till 1.2 meters djup. Begränsningskurvan för den vattensjuka marken har lagts 1.4 meter över ordinärt sommarvattenstånd i avloppen, men har vid bestämmande av begränsningskurvan jämväl nödig hänsyn till markens avfall mot avloppen tagits.

#### Båtnadsuppskattning.

Jämlikt bestämmelserna i vattenlagen 7 kap. 22 § och 10 kap. 60 § hava synemännen uppskattat den mark, som ansetts beroende av företagets utförande, och har därvid uppskattning skett av marken såväl i dess skick före företaget som ock i det skick, vari den antages komma efter företagets fullbordan, och framgå såväl de å de särskilda ägofigurerna som de å de olika fastigheterna belöpande andelarna av den särskilda längd, som finnes bilagd detta utlåtande. Enligt denna längd utgör markens värde före företaget 56.607 kronor och efter företaget 80.040 kronor, vadan värdet av båtnaden genom arbetenas utförande uppskattats till 23.433 kronor.

Båtnaden utgöres av alstringsbåtnad. Beträffande tillvägagångssättet vid uppskattning av denna torde böra anföras att hänsyn tagits till såväl jordens naturliga godhet som markens höjdläge m.m., och har för bestämmande av höjdlägets inverkan på jordvärdena särskild gradtabell upprättats.

#### Nederbördsområde och dimensionering.

För att den beräknade jordförbättringen skall uppkomma måste dikningsarbetet verkställas i överensstämmelse med förslaget, som är upprättat med hänsyn till framrinnande vattenmängd, markens lutningsförhållanden, dikningsarbetets ändamål m.m.

Nederbördsområdet har bestämts med ledning av rikets allmänna kartverks ekonomiska kartor över trakten och synes utgöra

|                |            |       |
|----------------|------------|-------|
| vid punkt 2+80 | 180 hektar |       |
| 3+50           | 175        | "     |
| B              | 170        | "     |
| C              | 150        | " och |
| D              | 10         | " .   |

På sökandenas yrkande och med stöd av bestämmelserna i vattenlagen 7 kap. 4 § bestämma synemännen, att avloppen skola utföras som täckta ledningar.

Vid bestämmande av rörledningarnas dimensioner hava synemännen utgått från en största avrinning av 1.0 sekundliter pr hektar.

För övrigt hänvisas till plankarta, profil- och sektionsritningar jämte kostnadsförslag.

Fixpunkterna i företaget äro lagligen skyddade och få alltså ej övertäckas eller förstöras. Önskar jordägare borttaga fixpunkt, skall han göra anmälan härom till statens lantbruksingeniör, vilken då låter avväga annan lämplig fixpunkt. Kostnaden för lantbruksingeniörens i sådant hänseende företagna för rättning gäldas av dikningsföretaget. Fixpunkternas läge i plan framgår av plankartan, deras höjdläge och utseende av påskrift å profilritningen.

#### Ersättningar.

Av paragraf 5 i förrättningsprotokollet framgår att sakägarna förklarat sig utan anspråk på ersättning tåla intrång av dike och upplag m.m. i samband med företagets utförande. Med anledning härav finnes ej skäl föreskriva, att ersättning skall gäldas för dylikt intrång.

Vid framtida rensningar av diken och brunnar skola någ-

12.  
ra ersättningar för intrång ej heller utgå, men skola rensningarna om möjligt företagas å tid, då skada å växande gröda ej göres.

På grund av det av fru Maria Andersson gjorda yrkandet, att avloppet skulle läggas på betryggande avstånd från huset å hennes fastighet, har avloppssträckan 3+53-4+17 flyttats öster om nuvarande dikessträckningen å sätt, som framgår av plankartan.

#### Kostnadsfördelning.

Någon anledning till avdelningsbildning inom företaget för jämkning av kostnaderna mellan fastigheterna i detsamma enligt grunder i vattenlagen 7 kap. 24 § föreligger ej. I kostnaderna för arbetena inom företaget skola därför ägarna till marken deltaga i förhållande till båtnadsvärdet av denna mark enligt ovan åberopade utlåtandet vidfogade värderingslängd dock med iakttagande av bestämmelserna i vattenlagen 7 kap. 27 § och 10 kap. 80 §.

I kostnadsfördelningslängden för företaget finnes med iakttagande av ovanstående grunder angivet vars och ens delaktighet i förbättringsvärde och procenttal, samt den kostnad som enligt det upprättade kostnadsförslaget åligger varje delägare.

Kostnaderna för syneförrättningen gäldas av sakägarna i företaget efter samma grunder, som ovan angivits för anläggningskostnadernas fördelning och i övrigt med iakttagande av bestämmelserna i vattenlagen 10 kap. 79 och 80 §§. Förrättningskostnaderna förskjutas av sökandena vid förrättningens avslutande.

#### Framtida underhåll.

Kostnaderna för företagets underhåll bestridas av sakägarna i detsamma efter samma procenttal, som i kostnadsfördelningslängden angivits för anläggningskostnadernas fördelning. Kostnad för rensningsåtgärd, som föranletts av enskild sakägares åverkan eller försummelse, uttages dock av denne.

#### Domstolsavgift.

13.  
Enär avgift enligt grunder i vattenlagen 11 kap. 95 § skulle uppgå till belopp understigande 50 kronor, skall dylik avgift ej utgå.

#### Verkställighet.

Innan arbetet får påbörjas, skall denna syneförrättning hava vunnit laga kraft, samt länsstyrelsen i Kristianstads län hava underrättats angående styrelseval.

#### Arbetsstyrelse.

Enär sakägarna äro flera än två, skall företagets angelägenheter handhavas av en arbetsstyrelse, som väljes på allmänt sammanträde med delägarna enligt föreskrifterna i vattenlagen 7 kap. 64 § .

Arbetsstyrelsens åliggande är bl.a.,

att jämlikt föreskrifterna i vattenlagen 7 kap. 62 § anmäla styrelseval hos länsstyrelsen,

att genom infordrande av anbud eller på annat lämpligt sätt bortsetta arbetena på förmånligaste sätt till entreprenör, som kan godkännas av statens lantbruksingeniör i länet,

att själv och med biträde av sakkunnig person övervaka arbetets utförande i överensstämmelse med det upprättade förslaget,

att verkställa behövlige utdebiteringar och fördelningar av kostnader,

att föra räkenskaper över arbetet och årligen redovisa dessa för delägarna,

att för sistnämnda ändamål och då så eljest kan finnas nödigt kalla delägarna till sammanträde i den ordning, som föreskrives i vattenlagen 7 kap. 64 §,

att vid alla sammanträden föra protokoll, vilket skall vara tillgängligt för sakägarna senast 14 dagar efter sammanträdet,

att ombesörja dikenas vidmakthållande och uppreprensning å årstid,

14.  
då växande gröda tager minst skada därav samt

att i övrigt vidtaga alla åtgärder, som kunna befrämja arbetets verkställande och vidmakthållande.

Till företaget hörande kartor och handlingar skola förvaras av därtill särskilt utsedd person, och av denne hållas tillgängliga för envar, som vill taga del av desamma eller göra avskrifter eller anteckningar.

#### Arbetsföreskrifter.

Med avseende å företaget stadga synemännen i övrigt jämlikt vattenlagen 10 kap. 62 § :

att företaget skall benämnas Valleberga 6 och 17 dikningsföretag 1956,

att arbetet skall vara fullbordat före utgången av år 1962,

att arbetet skall anses lagligen avslutat, då godkännande avsyningsbevis lämnats av statens lantbruksingeniör eller den han i sitt ställe sätter,

att arbetet skall utföras i överensstämmelse med det upprättade förslaget, dock att mindre ändringar, som under arbetets utförande kunna visa sig lämpliga beträffande dikes läge och annat, som ej inverkar minskande på torrläggningens djup eller på avrinningen, och varom berörda sakägare äro eniga, må efter hörande av statens lantbruksingeniör och med hans skriftliga medgivande företagas,

att cementrören skola gjutas av svensk cement, att de skola godkännas av statens lantbruksingeniör eller dennes ombud, innan de nedläggas, och att deras läge skall kontrolleras av statens lantbruksingeniör eller dennes ombud, innan de få höljas,

att den, som åtagit sig arbetet, ej må erhålla slutlikvid, förrän arbetet i sin helhet godkänts av statens lantbruksingeniör eller den han i sitt ställe sätter samt

15.  
att rensning av brunnar skall ske minst två gånger årligen och så ofta behov därav föreligger. Koppling direkt till rörsträng förbjudes, såvida ej statens lantbruksingeniör därtill givit sitt skriftliga medgivande.

Besvärshänvisning.

Är någon missnöjd med åtgärd eller beslut under denna syneförrättning eller med detta synemännens utlåtande ingive inom sextio dagar från nedanstående dag sina till Söderbygdens vattendomstol i Stockholm ställda besvär. I besvären skola fullständigt upptagas klagandens alla påståenden och skälen därför, och skola vid besvären fogas de handlingar, klaganden vill åberopa till stöd för ändringssökandet. Besvären skola ingivas i tre exemplar.

Valleberga 17 pr HEDVIGSDAL den 23 okt. 1956.

Klas Estling, ~~Klas Ingemarsson~~ Olof Henniksson

## VÄRDERINGSLÄNGD

| Ägo-<br>figur-<br>nr | Förbättrad mark |   |       |   | Värde före torrläggning |             | Värde efter torrläggning |             | B å t n a d |             |
|----------------------|-----------------|---|-------|---|-------------------------|-------------|--------------------------|-------------|-------------|-------------|
|                      | åker, tomt      |   | annan |   | pr ha                   | pr ägofigur | pr ha                    | pr ägofigur | pr ha       | pr ägofigur |
|                      | ha              | a | ha    | a | kronor                  | kronor      | kronor                   | kronor      | kronor      | kronor      |
| 1                    |                 |   |       |   |                         |             |                          |             |             |             |
| 2                    |                 |   |       |   |                         |             |                          |             |             |             |
Realutrednings- och värderings-  
 längd till Välleberga 6 o 17 delnings-  
 förslag 1956 i Välleberga socken av Tullstads  
 stads län.

Valleberga rochen

Aa  $\frac{1}{512}$  mte 6<sup>5</sup> Valleberga Artur Andersson

åker, mylla på sand och mor

" " " " " "

" " " " " "

" " " " " "

fänt och trädgård

Summa

Ab  $\frac{1}{64}$  mte 6<sup>4</sup> Valleberga Artur Andersson

åker, mylla på sand och mor

Trädgård

Summa

Ad  $\frac{1}{1536}$  mte 6<sup>18</sup> Valleberga Artur Andersson

åker, mylla på sand och mor

Summa

Ae  $\frac{42}{1536}$  mte av 6<sup>9</sup> Valleberga Oluf Nilsson

åker, mylla på sand och mor

Summa

Af  $\frac{1}{384}$  mte 6<sup>19</sup> Valleberga Agne Olufsson (tid.äg. Nils Olufsson)

åker, mylla på sand och mor

Summa

Ag  $\frac{7}{1536}$  mte 6<sup>20</sup> Valleberga Agne Olufsson (tid.äg. Nils Olufsson)

åker, mylla på sand och mor

" " " " " "

Summa

## VÄRDERINGSLÄNGD

| Ägo-<br>figur-<br>nr | Förbättrad mark |     |       |   | Värde före torrläggning |             | Värde efter torrläggning |             | B å t n a d |             |
|----------------------|-----------------|-----|-------|---|-------------------------|-------------|--------------------------|-------------|-------------|-------------|
|                      | äker, tomt      |     | annan |   | pr ha                   | pr ägofigur | pr ha                    | pr ägofigur | pr ha       | pr ägofigur |
|                      | ha              | a   | ha    | a | kronor                  | kronor      | kronor                   | kronor      | kronor      | kronor      |
| 1                    |                 |     |       |   |                         |             |                          |             |             |             |
| 2                    |                 |     |       |   |                         |             |                          |             |             |             |
| 3                    | 1               | 50  |       |   | 3600                    | 1.800:-     | 6000                     | 3.000:-     | 2400        | 1200:-      |
| 4                    | 2               | 36  |       |   | 4200                    | 1.512       | 6000                     | 2.160:-     | 1800        | 648:-       |
| 5                    | 3               | 10  |       |   | 4.800                   | 480:-       | 6000                     | 600:-       | 1200        | 120:-       |
| 6                    | 4               | 22  |       |   | 5400                    | 1.188:-     | 6000                     | 1.320:-     | 600         | 132:-       |
| 7                    | 5               | 43  |       |   | 7.000                   | 3.010:-     | 10.000                   | 4.300:-     | 3.000       | 1290:-      |
| 8                    | ✓               | 161 |       |   |                         | 7.990       |                          | 11.380:-    |             | 3390:-      |
| 9                    |                 |     |       |   |                         |             |                          |             |             |             |
| 10                   |                 |     |       |   |                         |             |                          |             |             |             |
| 11                   | 6               | 12  |       |   | 4.800                   | 576:-       | 6.000                    | 720:-       | 1.200       | 144:-       |
| 12                   | 7               | 09  |       |   | 8.000                   | 720:-       | 10.000                   | 900:-       | 2.000       | 180:-       |
| 13                   |                 | 21  |       |   |                         | 1296:-      |                          | 1620:-      |             | 324:-       |
| 14                   |                 |     |       |   |                         |             |                          |             |             |             |
| 15                   |                 |     |       |   |                         |             |                          |             |             |             |
| 16                   | 8               | 49  |       |   | 3.000                   | 1470:-      | 6.000                    | 2940:-      | 3.000       | 1470:-      |
| 17                   |                 | 49  |       |   |                         | 1470:-      |                          | 2.940:-     |             | 1.470:-     |
| 18                   |                 |     |       |   |                         |             |                          |             |             |             |
| 19                   |                 |     |       |   |                         |             |                          |             |             |             |
| 20                   | 9               | 29  |       |   | 3600                    | 1044:-      | 6000                     | 1.740:-     | 2400        | 696:-       |
| 21                   |                 | 29  |       |   |                         | 1.044:-     |                          | 1.740:-     |             | 696:-       |
| 22                   |                 |     |       |   |                         |             |                          |             |             |             |
| 23                   |                 |     |       |   |                         |             |                          |             |             |             |
| 24                   | 10              | 27  |       |   | 3600                    | 972:-       | 6.000                    | 1.620:-     | 2.400       | 648:-       |
| 25                   |                 | 27  |       |   |                         | 972:-       |                          | 1.620:-     |             | 648:-       |
| 26                   |                 |     |       |   |                         |             |                          |             |             |             |
| 27                   |                 |     |       |   |                         |             |                          |             |             |             |
| 28                   | 11              | 07  |       |   | 4.200                   | 294:-       | 6.000                    | 420:-       | 1.800       | 186:-       |
| 29                   | 12              | 22  |       |   | 4.200                   | 924:-       | 6.000                    | 1320:-      | 1.800       | 396:-       |
| 30                   |                 | 29  |       |   |                         | 1218:-      |                          | 1740:-      |             | 522:-       |

Fastighet och ägare  
Ägobeskrivning m. m.

Ah <sup>43</sup>/<sub>640 mte av 17<sup>3</sup></sub> Valleberge Hugo Persson

åker, mylla på sand och mor

- "-

- "-

- "-

Summa

Ac <sup>11</sup>/<sub>120 mte av 17<sup>3</sup></sub> Valleberga Hugo Persson

åker, mylla på sand och mor

Summa

AK <sup>1</sup>/<sub>128 mte av 17<sup>3</sup></sub> Valleberge Marie Andersson

åker, mylla på sand och mor  
tomt och trädgård

Summa

Al <sup>1</sup>/<sub>64 mte av 17<sup>3</sup></sub> Valleberga Malte Magnusson

åker, mylla på sand och mor

" - "-

Summa

Am <sup>19</sup>/<sub>3840 mte av 17<sup>3</sup></sub> Valleberga Anders Persson

åker, mylla på sand och mor

" - "-

" - "-

tomt och trädgård

Summa

## VÄRDERINGSLÄNGD

[illegible]

Femt och fridgär

Summa

Åker, mylla på sand

Summa

Sammandrag

Tallebergas rochen

At  $\frac{1}{64}$  mtd  $6^4$  - 11 -

Ad  $\frac{11}{1536}$  mts  $6^{18}$  -vi-

Age  $\frac{49}{1536}$  mts or 69 - 11-

Olof Nilsson

Af  $\frac{1}{384}$  mte 619 -u-

Agne Olafsson (tid. ög. Nils Olafsson)

Ag  $\frac{7}{1536}$  mte 6<sup>20</sup> —" —

(1. 5 2 5 2)

Ab  $\frac{43}{640}$  mte av  $17^3$  — " —

Hugo Persson

At  $71/720$  mph at  $17^2$  -11-

AK  $\frac{1}{128}$  mtr or  $17^3$  - v.

Maria Anderson

Al  $\frac{1}{64}$  mte av  $17^3$  -11-

Malte Magnusson

Ann  $\frac{29}{3840}$  mte av 173 -11

Anders Persson

Am  $\frac{1}{3840}$  molar  $17^3$  - b.

Hilding Persson

A<sub>0</sub> 1 <sup>83</sup>/<sub>200</sub> ante 155' -u

Frikene Bror Cederström

Summa

## VÄRDERINGSLÄNGD

| Ägo-<br>figur-<br>nr. | Förbättrad mark |   |       |   | Värde före torrläggning |             | Värde efter torrläggning |             | B å t n a d |             |
|-----------------------|-----------------|---|-------|---|-------------------------|-------------|--------------------------|-------------|-------------|-------------|
|                       | äker, tomt      |   | annan |   | pr ha                   | pr ägofigur | pr ha                    | pr ägofigur | pr ha       | pr ägofigur |
|                       | ha              | a | ha    | a | kronor                  | kronor      | kronor                   | kronor      | kronor      | kronor      |
| 95                    | 05              |   |       |   | 7.000                   | 350:-       | 10.000                   | 500:-       | 3.000       | 150:-       |
|                       | 05              |   |       |   |                         | 350:-       |                          | 500:-       |             | 150:-       |
| 96                    | 1 78            |   |       |   | 3500                    | 6230:-      | 5.000                    | 8900:-      | 1500        | 2670:-      |
|                       | 1 78            |   |       |   |                         | 6230:-      |                          | 8900:-      |             | 2670:-      |
|                       | 1 61            |   |       |   |                         | 7.990:-     |                          | 11.380:-    |             | 3.390:-     |
|                       | 21              |   |       |   |                         | 1.296:-     |                          | 1.620:-     |             | 324:-       |
|                       | 49              |   |       |   |                         | 1.470:-     |                          | 2.940:-     |             | 1.470:-     |
|                       | 29              |   |       |   |                         | 1.044:-     |                          | 1.740:-     |             | 696:-       |
|                       | 27              |   |       |   |                         | 972:-       |                          | 1.620:-     |             | 648:-       |
|                       | 29              |   |       |   |                         | 1.218:-     |                          | 1.740:-     |             | 522:-       |
|                       | 4 01            |   |       |   |                         | 15.402:-    |                          | 24.060:-    |             | 8.658:-     |
|                       | 1 12            |   |       |   |                         | 6.048:-     |                          | 6.720:-     |             | 672:-       |
|                       | 93              |   |       |   |                         | 4.684:-     |                          | 5.980:-     |             | 1.296:-     |
|                       | 1 23            |   |       |   |                         | 5.535:-     |                          | 7.380:-     |             | 1.845:-     |
|                       | 91              |   |       |   |                         | 4.368:-     |                          | 5.460:-     |             | 1.092:-     |
|                       | 05              |   |       |   |                         | 350:-       |                          | 500:-       |             | 150:-       |
|                       | 1 78            |   |       |   |                         | 6.230:-     |                          | 8.900:-     |             | 2.670:-     |
|                       | 13 19           |   |       |   |                         | 56.607:-    |                          | 80.040:-    |             | 23.433:-    |

Valleberga 17 pr Hedvigsdal den 23 okt. 1956.  
 Kluckertling bmo. Ljungbom Olof Kunniksson

Fastighet och ägare

Ägobeskrivning m. m.

1

2

3

4

5

6

7

8

9

10

11

12

13

14

15

16

17

18

19

20

21

22

23

24

25

26

27

28

29

30

| Fastighet och ägare<br>Ägobeskrivning                    | Ägo-<br>figur-<br>nr | Förbättrad mark |        | Värde pr ha |        | Båtnad |             |
|----------------------------------------------------------|----------------------|-----------------|--------|-------------|--------|--------|-------------|
|                                                          |                      | åker, tomt      | annan  | före        | efter  | pr ha  | pr ägofigur |
|                                                          |                      | hektar          | hektar | kronor      | kronor | kronor | kronor      |
| till " <u>Valleberga 6 och 17 dikningsföretag 1956</u> " |                      |                 |        |             |        |        |             |
| i Valleberga socken av Kristianstads län.                |                      |                 |        |             |        |        |             |
| <u>Aa 11/512 mtl 6<sup>5</sup> Valleberga.</u>           |                      |                 |        |             |        |        |             |
| <u>Artur Andersson.</u>                                  |                      |                 |        |             |        |        |             |
| åker, mylla på sand och mo                               | 1                    | 0.50            |        | 3600        | 6000   | 2400   | 1200        |
| " , " "                                                  | 2                    | 0.36            |        | 4200        | 6000   | 1800   | 648         |
| " , " "                                                  | 3                    | 0.10            |        | 4800        | 6000   | 1200   | 120         |
| " , " "                                                  | 4                    | 0.22            |        | 5400        | 6000   | 600    | 132         |
| tomt och trädgård                                        | 5                    | 0.43            |        | 7000        | 10000  | 3000   | 1290        |
| <u>Summa</u>                                             |                      | 1.61            |        |             |        |        | 3390        |
| <u>Ab 1/64 mtl 6<sup>4</sup> Valleberga.</u>             |                      |                 |        |             |        |        |             |
| <u>Artur Andersson.</u>                                  |                      |                 |        |             |        |        |             |
| åker, mylla på sand och mo                               | 6                    | 0.12            |        | 4800        | 6000   | 1200   | 144         |
| trädgård                                                 | 7                    | 0.09            |        | 8000        | 10000  | 2000   | 180         |
| <u>Summa</u>                                             |                      | 0.21            |        |             |        |        | 324         |
| <u>Ad 11/1536 mtl 6<sup>18</sup> Valleberga.</u>         |                      |                 |        |             |        |        |             |
| <u>Artur Andersson.</u>                                  |                      |                 |        |             |        |        |             |
| åker, mylla på sand och mo                               | 8                    | 0.49            |        | 3000        | 6000   | 3000   | 1470        |
| <u>Summa</u>                                             |                      | 0.49            |        |             |        |        | 1470        |
| <u>Ae 42/1536 mtl av 6<sup>9</sup> Valleberga.</u>       |                      |                 |        |             |        |        |             |
| <u>Olof Nilsson.</u>                                     |                      |                 |        |             |        |        |             |
| åker, mylla på sand och mo                               | 9                    | 0.29            |        | 3600        | 6000   | 2400   | 696         |
| <u>Summa</u>                                             |                      | 0.29            |        |             |        |        | 696         |
| <u>Af 1/384 mtl 6<sup>19</sup> Valleberga.</u>           |                      |                 |        |             |        |        |             |
| <u>Agne Olofsson (tid.äg. Nils Olofsson).</u>            |                      |                 |        |             |        |        |             |
| åker, mylla på sand och mo                               | 10                   | 0.27            |        | 3600        | 6000   | 2400   | 648         |
| <u>Summa</u>                                             |                      | 0.27            |        |             |        |        | 648         |

| Fastighet och ägare<br>Ägobeskrivning              | Ägo-<br>figur-<br>nr | Förbättrad mark |        | Värde pr ha |        | Båtnad |             |
|----------------------------------------------------|----------------------|-----------------|--------|-------------|--------|--------|-------------|
|                                                    |                      | åker, tomt      | annan  | före        | efter  | pr ha  | pr ägofigur |
|                                                    |                      | hektar          | hektar | kronor      | kronor | kronor | kronor      |
| <u>Ag 7/1536 mtl 6<sup>20</sup> Valleberga.</u>    |                      |                 |        |             |        |        |             |
| <u>Agne Olofsson (tid.äg. Nils Olofsson).</u>      |                      |                 |        |             |        |        |             |
| åker, mylla på sand och mo                         | 11                   | 0.07            |        | 4200        | 6000   | 1800   | 126         |
| " , " "                                            | 12                   | 0.22            |        | 4200        | 6000   | 1800   | 396         |
| Summa                                              |                      | 0.29            |        |             |        |        | 522         |
| <u>Ah 43/640 mtl av 17<sup>3</sup> Valleberga.</u> |                      |                 |        |             |        |        |             |
| <u>Hugo Persson.</u>                               |                      |                 |        |             |        |        |             |
| åker, mylla på sand och mo                         | 13                   | 1.62            |        | 3600        | 6000   | 2400   | 3888        |
| " , " "                                            | 14                   | 0.19            |        | 4200        | 6000   | 1800   | 342         |
| " , " "                                            | 15                   | 0.78            |        | 3600        | 6000   | 2400   | 1872        |
| " , " "                                            | 16                   | 1.42            |        | 4200        | 6000   | 1800   | 2556        |
| Summa                                              |                      | 4.01            |        |             |        |        | 8658        |
| <u>Ai 71/720 mtl av 17<sup>2</sup> Valleberga.</u> |                      |                 |        |             |        |        |             |
| <u>Hugo Persson.</u>                               |                      |                 |        |             |        |        |             |
| åker, mylla på sand och mo                         | 17                   | 1.12            |        | 5400        | 6000   | 600    | 672         |
| Summa                                              |                      | 1.12            |        |             |        |        | 672         |
| <u>Ak 1/128 mtl av 17<sup>3</sup> Valleberga.</u>  |                      |                 |        |             |        |        |             |
| <u>Maria Andersson.</u>                            |                      |                 |        |             |        |        |             |
| åker, mylla på sand och mo                         | 18                   | 0.83            |        | 4800        | 6000   | 1200   | 996         |
| tomt och trädgård                                  | 19                   | 0.10            |        | 7000        | 10000  | 3000   | 300         |
| Summa                                              |                      | 0.93            |        |             |        |        | 1296        |
| <u>Al 1/64 mtl av 17<sup>3</sup> Valleberga.</u>   |                      |                 |        |             |        |        |             |
| <u>Malte Magnusson.</u>                            |                      |                 |        |             |        |        |             |
| åker, mylla på sand och mo                         | 20                   | 0.45            |        | 4500        | 6000   | 1500   | 675         |
| " , " "                                            | 21                   | 0.78            |        | 4500        | 6000   | 1500   | 1170        |
| Summa                                              |                      | 1.23            |        |             |        |        | 1845        |

| Fastighet och ägare<br>Ägobeskrivning               | Ägo-<br>figur-<br>nr | Förbättrad mark |        | Värde pr ha |        | Båtnad |             |
|-----------------------------------------------------|----------------------|-----------------|--------|-------------|--------|--------|-------------|
|                                                     |                      | åker, tomt      | annan  | före        | efter  | pr ha  | pr ägofigur |
|                                                     |                      | hektar          | hektar | kronor      | kronor | kronor | kronor      |
| <u>Am 29/3840 mtl av 17<sup>3</sup> Valleberga.</u> |                      |                 |        |             |        |        |             |
| <u>Anders Persson.</u>                              |                      |                 |        |             |        |        |             |
| åker, mylla på sand och mo                          | 22                   | 0.84            |        | 4800        | 6000   | 1200   | 1008        |
| " , " "                                             | 23                   | 0.04            |        | 4800        | 6000   | 1200   | 48          |
| " , " "                                             | 24                   | 0.03            |        | 4800        | 6000   | 1200   | 36          |
| Summa                                               |                      | 0.91            |        |             |        |        | 1092        |
| <u>An 1/3840 mtl av 17<sup>3</sup> Valleberga.</u>  |                      |                 |        |             |        |        |             |
| <u>Hilding Persson</u>                              |                      |                 |        |             |        |        |             |
| tomt och trädgård                                   | 25                   | 0.05            |        | 7000        | 10000  | 3000   | 150         |
| Summa                                               |                      | 0.05            |        |             |        |        | 150         |
| <u>Ao 1 83/200 mtl 155<sup>1</sup> Valleberga.</u>  |                      |                 |        |             |        |        |             |
| <u>Friherre Bror Cederström.</u>                    |                      |                 |        |             |        |        |             |
| åker, mylla på sand                                 | 26                   | 1.78            |        | 3500        | 5000   | 1500   | 2670        |
| Summa                                               |                      | 1.78            |        |             |        |        | 2670        |
| <u>Sammandrag.</u>                                  |                      |                 |        |             |        |        |             |
| <u>Aa 11/512 mtl 6<sup>5</sup> Valleberga.</u>      |                      |                 |        |             |        |        |             |
| Artur Andersson                                     |                      | 1.61            |        |             |        |        | 3390        |
| <u>Ab 1/64 mtl 6<sup>4</sup> Valleberga.</u>        |                      |                 |        |             |        |        |             |
| Artur Andersson                                     |                      | 0.21            |        |             |        |        | 324         |
| <u>Ad 11/1536 mtl 6<sup>18</sup> Valleberga.</u>    |                      |                 |        |             |        |        |             |
| Artur Andersson                                     |                      | 0.49            |        |             |        |        | 1470        |
| <u>Ae 42/1536 mtl av 6<sup>9</sup> Valleberga.</u>  |                      |                 |        |             |        |        |             |
| Olof Nilsson                                        |                      | 0.29            |        |             |        |        | 696         |
| <u>Af 1/384 mtl 6<sup>19</sup> Valleberga.</u>      |                      |                 |        |             |        |        |             |
| Agne Olofsson (tid.äg. Nils Olofsson)               |                      | 0.27            |        |             |        |        | 648         |
| Överföres                                           |                      | 2.87            |        |             |        |        | 6528        |

| Fastighet och ägare<br>Ägobeskrivning               | Ägo-<br>figur-<br>nr | Förbättrad mark |        | Värde pr ha |        | Båtnad |             |
|-----------------------------------------------------|----------------------|-----------------|--------|-------------|--------|--------|-------------|
|                                                     |                      | åker, tomt      | annan  | före        | efter  | pr ha  | pr ägofigur |
|                                                     |                      | hektar          | hektar | kronor      | kronor | kronor | kronor      |
| Överfört                                            | 2.87                 | 2.87            |        |             |        |        | 6528        |
| <u>Ag 7/1536 mtl 6<sup>20</sup> Valleberga.</u>     |                      |                 |        |             |        |        |             |
| Agne Olofsson (tid.äg. Nils Olofsson)               |                      | 0.29            |        |             |        |        | 522         |
| <u>Ah 43/640 mtl av 17<sup>3</sup> Valleberga.</u>  |                      |                 |        |             |        |        |             |
| Hugo Persson                                        |                      | 4.01            |        |             |        |        | 8658        |
| <u>Al 71/720 mtl av 17<sup>2</sup> Valleberga.</u>  |                      |                 |        |             |        |        |             |
| Hugo Persson                                        |                      | 1.12            |        |             |        |        | 672         |
| <u>Ak 1/128 mtl av 17<sup>3</sup> Valleberga.</u>   |                      |                 |        |             |        |        |             |
| Maria Andersson                                     |                      | 0.93            |        |             |        |        | 1296        |
| <u>Al 1/64 mtl av 17<sup>3</sup> Valleberga.</u>    |                      |                 |        |             |        |        |             |
| Malte Magnusson                                     |                      | 1.23            |        |             |        |        | 1845        |
| <u>Am 29/3840 mtl av 17<sup>3</sup> Valleberga.</u> |                      |                 |        |             |        |        |             |
| Anders Persson                                      |                      | 0.91            |        |             |        |        | 1092        |
| <u>An 1/3840 mtl av 17<sup>3</sup> Valleberga.</u>  |                      |                 |        |             |        |        |             |
| Hilding Persson                                     |                      | 0.05            |        |             |        |        | 150         |
| <u>Ao 1 83/200 mtl 155<sup>1</sup> Valleberga.</u>  |                      |                 |        |             |        |        |             |
| Friherre Bror Cederström                            |                      | 1.78            |        |             |        |        | 2670        |
| <u>Summa</u>                                        |                      | 13.19           |        |             |        |        | 23433       |

## KOSTNADSFÖRSLAG

| Läge                                                 | Längd<br>m | Arbete, material e. d.                                                                                         | Antal  | å-pris<br>kr. | Kostnad<br>kronor | Summa<br>kronor |
|------------------------------------------------------|------------|---|--------|---------------|-------------------|-----------------|
|                                                      |            | till "Valleberga 6 och 17 dikningsföretag 1956"                                                                |        |               |                   |                 |
|                                                      |            | i Valleberga socken av Kristianstads län.                                                                      |        |               |                   |                 |
| 0+00-4+17                                            | 417        | <u>Dikessträckan A-B.</u>                                                                                      |        |               |                   |                 |
| 0+00-2+80                                            | 280        | Schaktning för täckt ledning,<br>rörens läggning, dikesjor-<br>dens återfyllning samt bort-<br>tagning av träd | lm 280 | 6.00          | 1680:-            |                 |
| 2+80-3+53                                            | 73         | Dito Dito   | lm 73  | 4.00          | 292:-             |                 |
| 3+53-4+17                                            | 64         | Dito Dito   | lm 64  | 5.00          | 320:-             | 2292:-          |
| 0+00-4+17                                            | 417        | 20" betongrör                                                                                                  | lm 417 | 15.00         |                   | 6255:-          |
| 0+56,1+47,<br>1+78,2+50,<br>2+80,3+53,<br>4+00,4+17, |            | Intagningsbrunnar av betong<br>och med armerade lock. Inre<br>diam. 0.9 m. Utföres i en-<br>lighet med ritning | st 8   | 100:-         |                   | 800:-           |
| 0+00                                                 |            | Ingjutning av ledningen i<br>intagningsbassäng till 1952<br>års företag                                        | st 1   | 100:-         |                   | 100:-           |
|                                                      |            | För oförutsedda fall, arbe-<br>tets tillsyn m.m. tillägges<br>omkring 10 % och utföres med                     |        |               |                   | 953:-           |
|                                                      |            | Summa   |        |               |                   | 10400:-         |
| 4+17-5+39                                            | 122        | <u>Dikessträckan B-C.</u>                                                                                      |        |               |                   |                 |
| 4+17-5+39                                            | 122        | Schaktning för täckt led-<br>ning m.m.                                                                         | lm 122 | 4.00          |                   | 488:-           |
| 4+17-5+39                                            | 122        | 20" betongrör                                                                                                  | lm 122 | 15.00         |                   | 1830:-          |
| 5+00,5+39,                                           |            | Intagningsbrunnar som ovan<br>(d. 0.9 m)                                                                       | st 2   | 100:-         |                   | 200:-           |
|                                                      |            | Överföres   |        |               |                   | 2518:-          |



Kostnadsfördelningplängd  
till

"Valleberga 6 och 17 dihningsföretag 1956" i  
Valleberga socken av Kristianstads län.

Socken, by, hemman, ägare m.m.

Valleberga socken

|    |                   |     |           |            |                                        |
|----|-------------------|-----|-----------|------------|----------------------------------------|
| Aa | $\frac{11}{512}$  | mtl | $6^5$     | Valleberge | Artur Andersson                        |
| Ab | $\frac{1}{64}$    | "   | $6^4$     | "          | "                                      |
| Ad | $\frac{11}{1536}$ | "   | $6^{18}$  | "          | "                                      |
| Ae | $\frac{49}{1536}$ | "   | av $6^9$  | "          | Olof Nilsson                           |
| Af | $\frac{1}{384}$   | "   | $6^{19}$  | "          | Agne Olofsson (tid. äg. Hils Olofsson) |
| Ag | $\frac{7}{1536}$  | "   | $6^{20}$  | "          | " " (" " " " )                         |
| Ah | $\frac{43}{640}$  | "   | av $17^3$ | "          | Hugo Persson                           |
| Ai | $\frac{71}{1280}$ | "   | av $17^2$ | "          | "                                      |
| Ak | $\frac{1}{128}$   | "   | av $17^3$ | "          | Maria Andersson                        |
| Al | $\frac{1}{64}$    | "   | av $17^3$ | "          | Malte Magnusson                        |
| Am | $\frac{29}{3840}$ | "   | av $17^3$ | "          | Anders Persson                         |
| An | $\frac{1}{3840}$  | "   | av $17^3$ | "          | Hilding Persson                        |
| AO | $\frac{83}{200}$  | "   | 155'      | "          | Griehne Bror Bederström                |

|       | Söande eller<br>icke söande | Förbättringvärde |     | Summa<br>förbättringvärde |     | Fördelningsstal | Summa<br>beräknad kostnad |     | Förbättringskostnad |     |
|-------|-----------------------------|------------------|-----|---------------------------|-----|-----------------|---------------------------|-----|---------------------|-----|
|       |                             | kr               | öre | kr                        | öre | %               | kr                        | öre | kr                  | öre |
|       | Söh                         | 3390             | -   |                           |     |                 |                           |     |                     |     |
|       | "                           | 324              | -   |                           |     |                 |                           |     |                     |     |
|       | "                           | 1470             | -   | 5184                      | -   | 22,123          | 3263                      | 14  | 142                 | 87  |
|       | "                           |                  |     | 696                       | -   | 2,970           | 438                       | 07  | 19                  | 18  |
|       | "                           | 648              | -   |                           |     |                 |                           |     |                     |     |
|       | "                           | 522              | -   | 1170                      | -   | 4,993           | 736                       | 47  | 32                  | 25  |
|       | "                           | 8658             | -   |                           |     |                 |                           |     |                     |     |
|       | "                           | 672              | -   | 9330                      | -   | 39,816          | 5872                      | 86  | 257                 | 14  |
|       | "                           |                  |     | 1296                      | -   | 5,530           | 815                       | 68  | 35                  | 71  |
|       | "                           |                  |     | 1845                      | -   | 7,874           | 1161                      | 41  | 50                  | 85  |
|       | "                           |                  |     | 1092                      | -   | 4,660           | 687                       | 35  | 30                  | 10  |
|       | "                           |                  |     | 150                       | -   | 0,640           | 94                        | 40  | 4                   | 13  |
|       | ej söh                      |                  |     | 2670                      | -   | 11,394          | 1680                      | 62  | 73                  | 58  |
| Summa |                             |                  |     | 23433                     | -   | 100,000         | 14750                     | -   | 645                 | 81  |

Kalleberga 17 i Hedvigsdal den 23 okt. 1956.  
 Klackhöstling. *Klas Ingvall, Maskinist*

Sammanställning över förrättningskostnaderna till  
Valleberga 6 och 17 dikningsföretag 1956 i Valleberga socken av  
Kristianstads län.

Arvode till statsverket enligt lantbruks-

ingeniörstaxan

521:-

Förrättningsmannens utlägg (annons, inbindning

av 2 band handlingar m.m.)

28.81

Godemännens resekostnads- och traktamentsersättning

96.-

Hantlangning m.m.

—

Summa kronor 645.81

Valleberga pr HEDVIGSDAL den 23 okt. 1956.

*Klas Westling*

lantbruksingeniör, förrättningsman