



Registernummer

Norra Strö socken

Aa	Strö	14 ⁷
Ab	-"-	23 ¹
Ac	-"-	3 ⁸ (kallat Nyhem)
Ad	-"-	16 ¹
Ae	-"-	25 ³

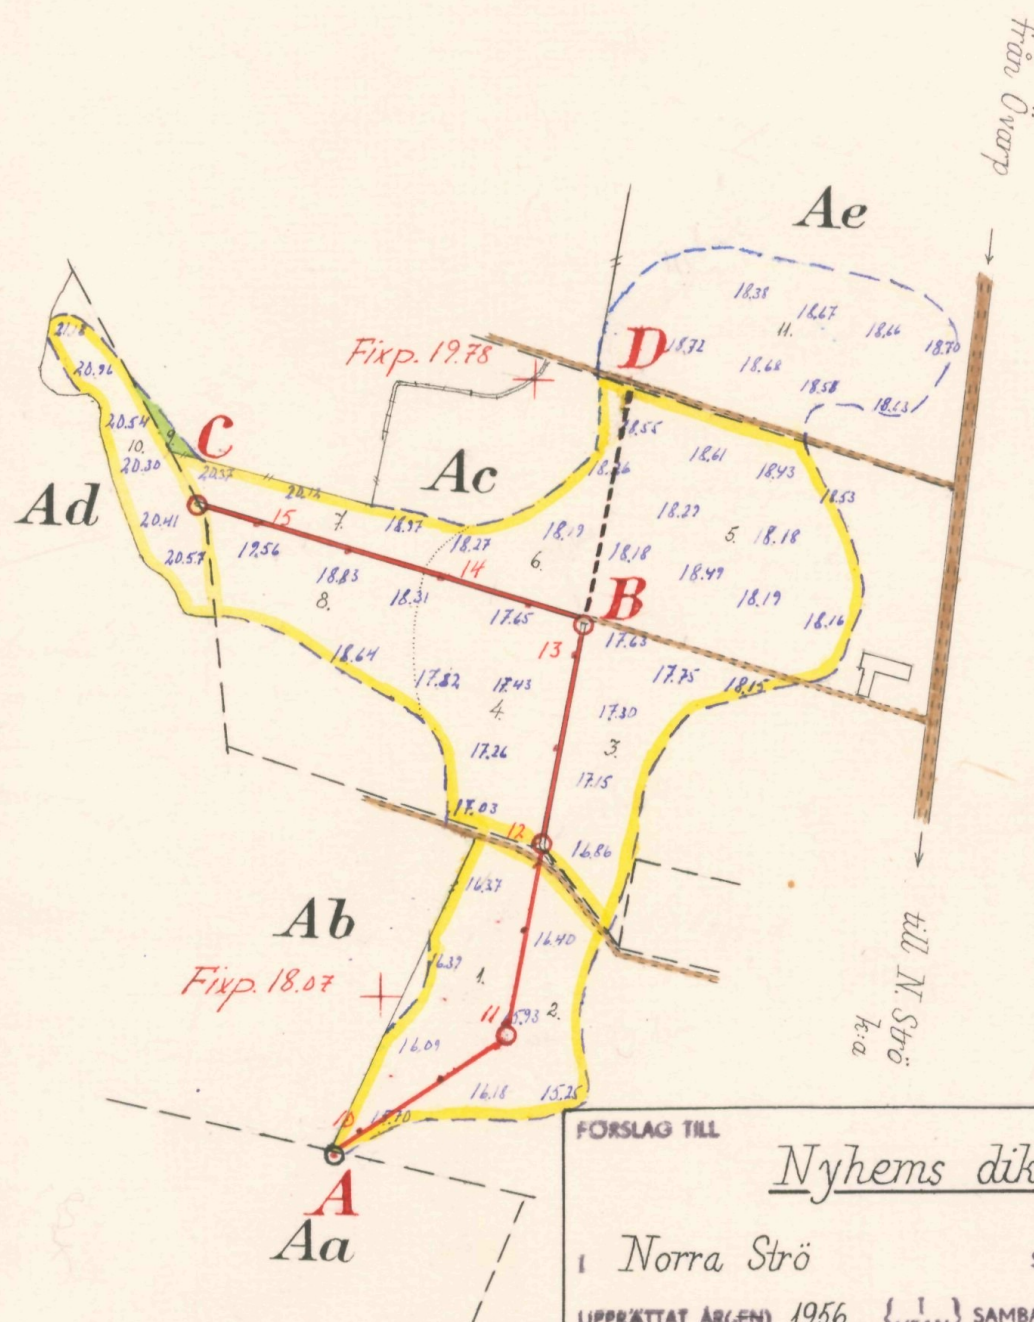

Skala 1:4000

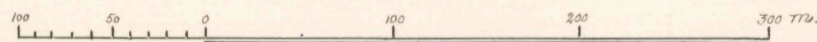

FÖRSLAG TILL

Nyhems dikningsföretag 1956

i Norra Strö

SOCKEN(-NAR) AV Kristianstad

LXN

UPPRÄTTAT ÅR(-EN) 1956

{UTAN}

SAMBAND MED SYNEFÖRRÄTTNING ENL. VATTENLAGEN AV

ORIGINAL
KÖPIA

Klas Westling
(NAMN)


L2

statens lantbruksingenjör
(TITEL)


ANTAL RITN. ST. 2

KUNGL. LANTBRUKS-
STYRELSENS ARKIV

Nr 461

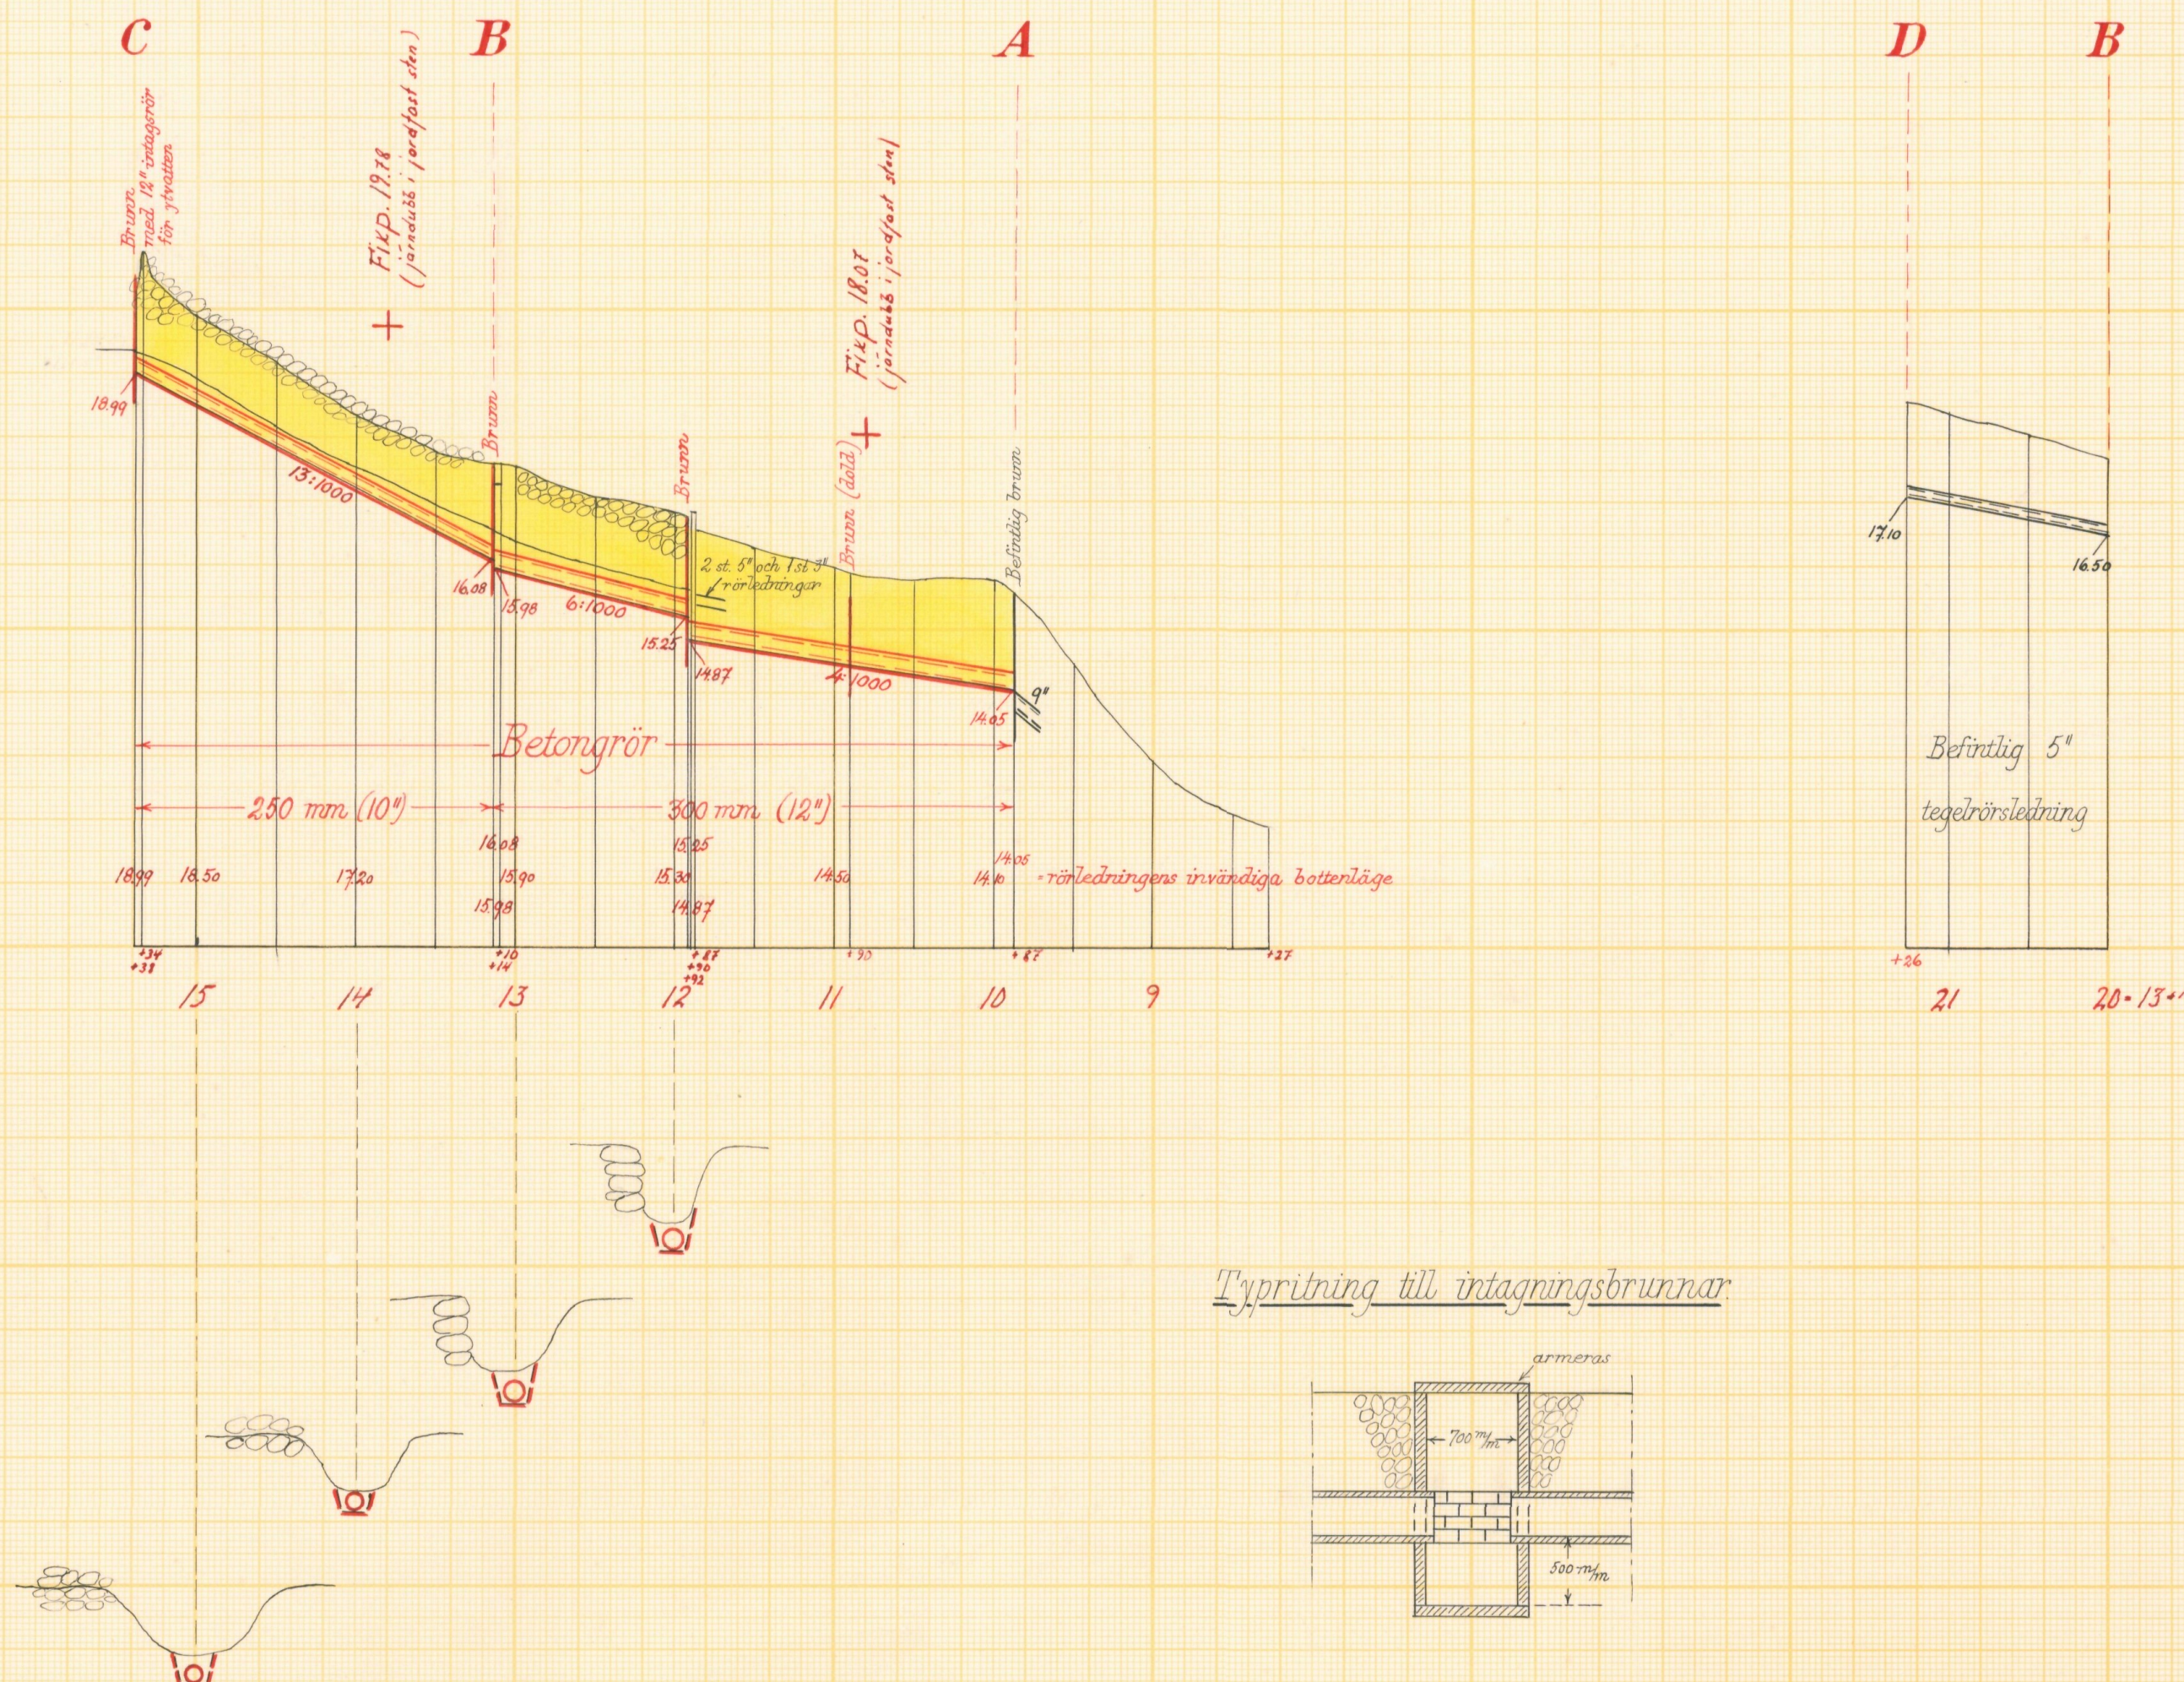

Skalar:

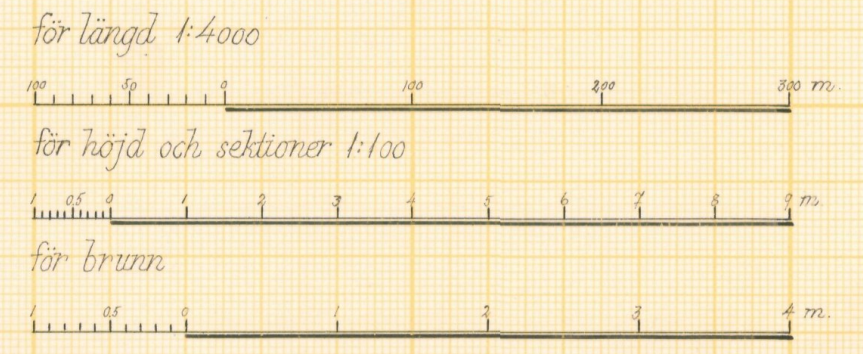

Förslag till Nyhems dikringsföretag 1956

i Norra Strö socken av Kristianstads län

upprättat år 1956 i samband med synförrättning enl. vattenlagen av

Klas Westling Namn

Original Kopie

statens lantbruksingenjör Titel

Antal rikt. st. 2 LANTBRUKS TYRELSÄNS LANTBRUKS ÄMDELS ARKIV **L2 Nr 461**



Akt nr:

11-L2-461

Synehandlingar

rörande

Nyhems dikningsföretag 1956

i Norra Strö socken

av Kristianstads län.

L 2 2 461

Nederbördsområde nr 88.

O R I G I N A L H A N D L I N G A R.

rörande

torrläggning m.m. av mark inom Strö n:ris 3, 14, 16, 23 och 25
i Norra Strö socken av Kristianstads län; upprättade år 1956 vid
syneförrättning enligt vattenlagen av


Klas Westling

statens lantbruksingenjör.

Handlingarna innehålla förutom titelblad tjugoåtta (28) skrivna
och paginerade sidor + 1 tidning samt åtföljas av plan-, profil-
och sektionsritningar i 2 blad.

ÖVERSIKTSKARTA.

Skala 1:100.000.

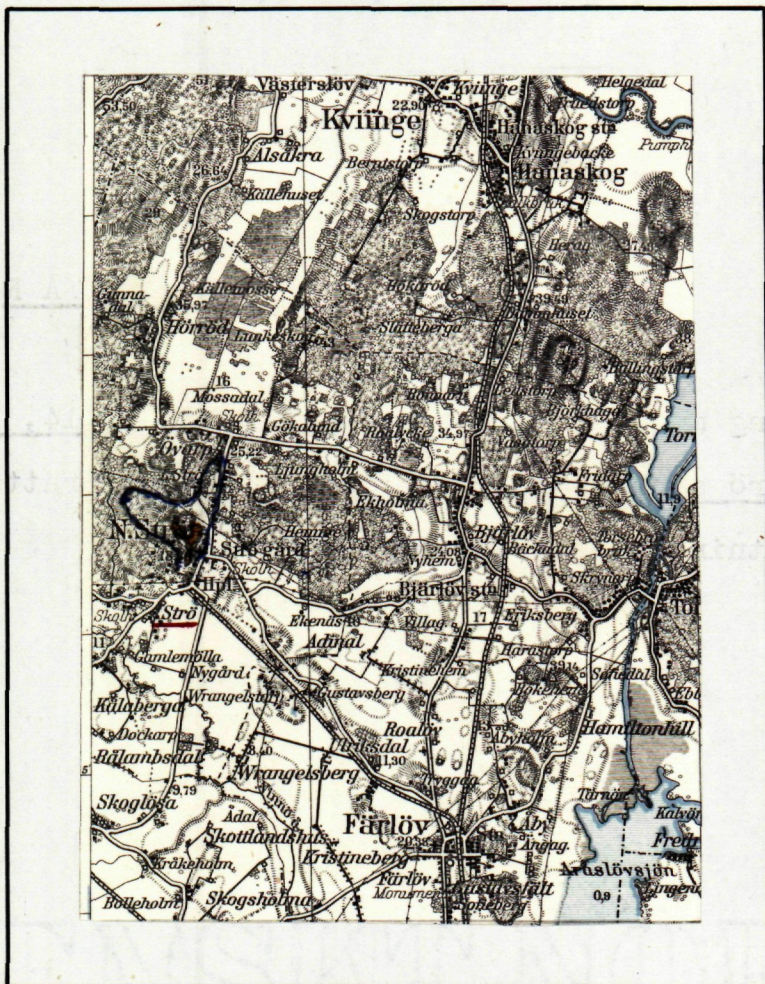

Generalstabsblad nr 6 (Kristianstad).

Protokoll fört vid syne-
förrättning enligt 10 kap. vatten-
lagen rörande utförande av vatten-
avlopp för torrläggning m.m. av
mark inom Strö nr:ris 3,14,16,23
och 25 i Norra Strö socken av
Kristianstads län.

År 1956, oktober 26, kl. 9.30 f.m. hos bröderna Jönsson i Strö 3⁸.

Närvarande:

undertecknad lantbruksingeniör, förrättningsman

skiftesgodemännen Orvar Westerlund i Hörröd och Hilding Hansson
i Önnestad,

sökanden

Per Jönsson i Strö nr 3,

övriga sakägare eller ombud

Araslövs kommun genom kommunalnämndsordföranden Nils Ohlsson i
Skoglösa enl. bifogad fullmakt,

Christian Hamilton, Ulriksdals gård, delägare i fast. Strö 16¹
och 25³,

N.Theovald Tufvesson i Övarp i egenskap av pastoratsombud enl.
bifogad fullmakt.

§ 1.

Det för förrättningsmannen utfärdade förordnandet upp-
lästes.

§ 2.

Jäv mot synemännen anmäldes ej, ej heller visste dessa
med sig något jävsförhållande till någon av sakägarna.

§ 3.

Den efter verkställda förundersökningar upprättade pro-
filritningen över det avloppsdike, om vars utförande fråga var,
företeddes tillika med plankarta över den mark, som befunnits för
sin torrläggning beroende av företagets utförande.

§ 4.

Sökanden yrkade, att avloppet skulle utföras med sådant djup och dimensioner, att möjlighet därigenom bereddes att täckdika marken i företaget till ett djup av omkring 1.2 meter, och borde avloppet utföras som täckt ledning.

§ 5.

Därest skada komme att förorsakas å växande gröda i samband med företagens utförande, yrkade sakägarna ersättning. Ersättning för annat intrång påyrkades på tillfrågan ej.

§ 6.

Synemännen meddelade, att de omedelbart ämnade påbörja uppskattning av den båtnad, som kunde beräknas uppkomma genom företagens utförande. Resultatet av denna uppskattning skulle jämte förslag till företagens utförande med kostnadsberäkning m.m. framläggas för intressenterna vid nytt sammanträde, vilket skulle hållas på samma plats den 19 november 1956 kl. 13.30, och skulle några ytterligare kallelser och kungörelser rörande detta sammanträde ej utfärdas.

Strö nr 3 pr GÖINGE FRIDHEM den 26 oktober 1956.

Klas Westling.
statens lantbruksingeniör.

Biträdande godemän:

Bruar Westerlund.

Hilding Hansson.

3.

År 1956, november 19, kl. 13.30 hos bröderna Jönsson i Strö 3⁸.
Närvarande:

förutnämnda synemän och nedannämnda sakägare

Per Jönsson i Strö nr 3,

Christian Hamilton i Ulriksdals gård, delägare i fast. Strö 16¹
och 25³ samt

N. Theovald Tufvesson i Övarp i egenskap av pastoratsombud enl.
tidigare lämnad fullmakt.

§ 7.

Det av förrättningsmannen upprättade förslaget med
därtill hörande längder genomgicks med sakägarna, varjämte syne-
männens utlåtande angående företaget upplästes för delägarna.

§ 8.

Till arbetsstyrelse för företaget valdes lantbrukaren
Per Jönsson i Strö nr 3 pr GÖINGE FRIDHEM och uppdrogs åt honom
jämväl att emottaga och förvara till företaget hörande karta och
handlingar.

§ 9.

Sammanställning över förrättningskostnaderna företeddes,
och meddelade förrättningsmannen, att räkning å det arvode, som
enligt lantbruksingeniörstaxan skulle inbetalas till statsverket,
komme att tillsändas sakägarna från lantbruksnämnden i Kristian-
stad.

§ 10.

Sedan bestämmelserna angående besvär mot förrättningen
enligt grunder i vattenlagen 11 kap. 85 § genomgått med sakägarna,
förklarades förrättningen avslutad.

Strö nr 3 pr GÖINGE FRIDHEM den 19 nov. 1956.

Klas Westling
statens lantbruksingeniör.

Biträdande godemän:

Osvald Westberg *Hilding Hansson*

LÄNSSTYRELSEN
I
KRISTIANSTADS LÄN
LANDSKANSLIET

Till Statens lantbruksingeniör Klas Westling, Kristianstad.

Jämlikt 10 kap. 33 § vattenlagen finner länsstyrelsen på därom av Per Jönsson, Strö, m.fl. gjord ansökan skäligt förordna Eder att i enlighet med föreskrifterna i nämnda lag, därest laga hinder ej möter, verkställa syneförrättning i och för torrläggning av vattensjuka marker å fastigheten Strö 3⁸ (Nyhem) i N. Strö socken, Araölsövs kommun.

Kristianstad i landskansliet den 28 april 1955.

sw/45

På länsstyrelsens vägnar:

T. Allard
T. Allard

H. Wikström
H. Wikström

RESOLUTION.

Översändes till lantbruksmannen
i län

med anhållan om yttrande i ärendet.

Remissakten återförväntas.

Kristianstad i landskansliet

den 24 januari 1955.

På tjänstens vägnar:

[Signature]

M-10-55

Ank.d. : 4 JAN 1955

till Landskansliet
i Kristianstads län

Kristianstads län

26 JAN 1955

AD 4.13

Till
länsstyrelsen i Kristianstads län

Härmed anhålles värdsamhet om
förordnande för statens lantbruksinspektör
att verkställa synförrättning i och för
turstäggning av naturreservatet marker
till m. a. Strå 3⁸ (Nyhem) i N. Strå socken
av Kristianstads län.

Samtliga av förutaget berörande
tarde först av förrättningsmannen
med säkerhet hemmen angivna.

Strå den 17-1-1955

Per Jönsson *[Signature]*

6.
Lantbruksingenjörens kungörelse rörande
syneförrättning den 26 oktober 1956 kl.
9.30 f.m. inom Strö n:ris 3,14,16,23 och
25 i Norra Strö socken av Kristianstads
län.

K U N G Ö R E L S E .

Syneförrättning enl. vattenlagen rörande torrläggning
av mark inom Strö n:ris 3,14,16,23 och 25 i Norra Strö socken av
Kristianstads län kommer att handläggas vid sammanträde hos bröd.
Jönsson, Strö ⁸ 3 , den 26 oktober 1956 kl. 9.30 f.m., då sakägare
hava att tillstädeskoma för utförande av sin talan.

Kristianstad den 4 oktober 1956.

Klas Westling

statens lantbruksingenjör.

Anslaget : laga ordning
i N. Strö förs.
den 7/10 1956
Klas Westling
Kyrkoherde v. Pastor Komminister Kyrkoudiunkt

Avsänd till pastorsämbetet i Norra Strö socken den 5 oktober 1956.

Araslövs Kommunalkontor

FÄRLÖV

Tel. Kristianstad 711 51

Postgiro 11 16 89

Utdrag ur protokoll fört vid sammanträde med
Araslövs kommunalnämnd lördagen den 13 oktober 1956.

§ 220.

Till att jämte ordföranden, hr Nils Ohlsson, justera dagens protokoll utsågs hrr Göte Carlsson och Martin Hansen.

Justeringen utsattes att äga rum vid nästa kommunalnämndssammanträde.

§ 225.

Lantbruksingenjören i Kristianstads län hade i skrivelse den 4 oktober 1956 meddelat, att syneförrättning enligt vattenlagen rörande torrläggning av mark inom Strö nr 3, 14, 16, 23 och 25 i N. Strö socken kommer att handläggas vid sammanträde hos bröderna Jönsson, Strö 3:8, den 26 oktober 1956.

Kommunalnämnden beslöt att till ombud för kommunen vid förrättningen utse ordföranden, hr Nils Ohlsson.

Som ovan

Nils Ohlsson
Ordförande

S E Rimland
Sekreterare

Justeras:

Göte Carlsson

Martin Hansen

Vidimeras:

Bertilha Falkenberg

Martin Hansen

8.

LANTBRUKSINGENJÖREN

I
KRISTIANSTADS LÄN

Kristianstad den 4 okt. 1956.

Till ordf. i kyrkostämman i Norra Strö socken.
Kyrkoherden Hans Woxblom.

Syneförrättning enl. vattenlagen rörande torrläggning av mark inom Strö n:ris 3,14,16,23 och 25 i Norra Strö socken av Kristianstads län kommer att handläggas vid sammanträde hos bröd. Jönsson, Strö 3⁸, den 26 oktober 1956 kl. 9.30 f.m., då sakägare hava att tillstädeskomma för utförande av sin talan, vilket jag härmed får meddela för utseende av ombud, enär mark inom fastigheten Strö 23¹ lagfaren för Strö kyrka beröres av förrättningen.

I tjänsten:

Klas Westling

Svar: Nämndemannen N.Theovald Tufvesson, Övarp, Ströö, har utsetts att vid denna förrättning representera N.Ströö församling.

N. Ströö, Färlöv den 11/10 1956

H. Woxblom

Kyrkorådets Ordförande

LUNDS STIFTSNÄMND

D:nr ..1250.....S.

Från ..~~lantbruksingenjören Klas Westling, Kristianstad,~~..
..... har till stiftsnämnden inkommit medde-
syne/
lande att förrättning ~~avseende~~ ..~~enligt vattenlagen rörande~~
~~torrläggning av mark inom Strö nr:ris 3, 14, 16, 23 och 25 i Norra~~
~~Strö socken av Kristianstads län~~.....
.....
kommer att ~~äsa sam~~ handläggas vid sammanträde hos bröd. Jönsson,
Strö 3⁸, den 26 oktober 1956 kl. 9:30 f.m.


Enligt meddelandet kommer förrättningen att beröra föl-
jande ecklesiastika fastighet, nämligen
..... kyrkojorden Norra Strö nr 23 i Norra Strö socken.....
.....

Det tillkommer Norra Strö församling.....
att vid förrättningen tala och svara för ..kyrkojorden ifråga..
.....
.....
.....
.....

..... Boställsnämndsordföranden. Sven. Svensson, Balsby,.....
eller, vid förfall för honom den han i sitt ställe sätter, har
förordnats att såsom konsistorieombud och ombud för stiftsnäm-
den närvara vid förrättningen.

Lunds stiftsnämnd den 13 oktober 1956.

Enligt uppdrag:

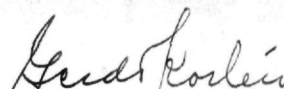
Gerda Korlén

U T L Å T A N D E

angående utförande av vattenavlopp för torrläggning m.m. av mark inom Strö nr:ris 3,14,16,23 och 25 i Norra Strö socken av Kristianstads län avgivet av synemännen vid syneförrättning enligt 10 kap. vattenlagen år 1956.

Avdikningsområdets belägenhet m.m.

Företaget, som avser torrläggning av redan odlad mark och avloppets igenläggning med rör för underlättande av markens brukning, är att hänföra till dikning. Det är beläget å Helgeåns nederbördsområde nr 88. Mot företagets utförande på sätt i detta utlåtande närmare finnes angivet möter enligt synemännens förmenande icke något laga hinder.

Sökande samt företagets planläggning.

Sökande till förrättningen äro Lars och Per Jönsson⁸ såsom ägare till fastigheten Strö 3, som å förslagsritningarna betecknats litt Ac.

Företagets utsträckning är beroende av sökandenas yrkanden och förefintliga fallförhållanden, och omfattar syneförrättningen i anledning härav den dikessträcka, som å hithörande plankarta utmärkts med en heldragen, grov, röd linje och betecknats A-B-C.

Beträffande företagets planläggning anmärkes i övrigt här, att för så vitt vid undersökningen kunnat utrönas utgöres det befintliga avloppet å fastigheten litt Ab, Strö¹ 23, av 2 st. 5"rörledningar och 1 st. 3"rörledning. Dylikt avlopp kan ej vara ändamålsenligt. Den nya ledningen å fastigheten har föreslagits att utföras med 12"rör. Den nya ledningen bör om möjligt läggas vid sidan av den befintliga, och den nya ledningen föreslås lagd så djupt, att de befintliga ledningarna böra kunna användas för detaljdränering av fastigheten.

Beträffande avloppet från fastigheten litt Ae, Strö³ 25,

har förrättningsmannen låtit avväga detsamma. Avloppet utgöres till större delen av en 5"rörledning enligt uppgift utförd av förre ägaren till fastigheten Strö 3⁸. Profilritning över avloppet är upprättad och betecknad B-D å förslagsritningarna. Inom denna del av nederbördsområdet råder mindre vanliga avrinningsförhållanden, enär vattnet från vissa delar inledes i en större grusgrop för att där infiltreras eller avdunsta. Huruvida ovannämnda 5"ledning är tillfyllest för avledande av återstående vattenmängd och för torrläggning av bl.a. den mark till fastigheten, som angivits å plankartan, har icke av synemännen närmare undersökts. Denna mark ligger emellertid så högt, att dess deltagande i kostnaderna för utförandet av dikessträckan A-B ej synes påkallad, och ingen av sakägarna har påkallat avloppssträckans B-D ombyggnad. Synemännen vilja emellertid i samband härmed anföra, att underhållet av dikessträckan B-D bör åvila fastigheten Strö 25³.

Plankarta och profilritning.

Över den avloppssträcka, om vars utförande fråga nu är, äro dels profil- och sektionsritningar uppgjorda utvisande lutningsförhållandena och avloppets beskaffenhet i övrigt, och dels plankarta upprättad utvisande den mark, som med nu befintligt avlopp ej kan torrläggas till 1.2 meters djup. Begränsningskurvan för den vattensjuka marken har av denna anledning lagts 1.4 meter över ordinarie sommarvattenstånd i avloppet, men har vid bestämmande av begränsningskurvan jämväl nödig hänsyn till markens avfall mot avloppet tagits.

Båtnadsuppskattning.

Jämlikt bestämmelserna i vattenlagen 7 kap. 22 § och 10 kap. 60 § hava synemännen uppskattat den mark, som ansetts beroende av företagets utförande, och har därvid uppskattning skett av marken såväl i dess skick före företaget som ock i det skick,

vari den antages komma efter företagets fullbordan, och framgå såväl de å de särskilda ägofigurerna som de å de olika fastigheterna belöpande andelarna av den särskilda längd, som finnes bilagd detta utlåtande. Enligt denna längd utgör markens värde före företaget 19.234 kronor och efter företaget 28.480 kronor, vadan värdet av båtnaden genom arbetenas utförande uppskattats till 9.246 kronor.

Båtnaden utgöres av såväl alstringsbåtnad som brukningsbåtnad. Beträffande tillvägagångssättet vid uppskattning av alstringsbåtnaden torde böra anföras, att hänsyn tagits till såväl jordens naturliga godhet som markens höjdläge m.m., och har för bestämmande av höjdlägets inverkan på jordvärdena särskild gradtabell upprättats. Beträffande tillvägagångssättet vid uppskattning av brukningsbåtnaden framgår detta direkt av värderingslängden.

Nederbördsområde och dimensionering.

För att den beräknade jordförbättringen skall uppkomma måste dikningsarbetet verkställas i överensstämmelse med förslaget, som är upprättat med hänsyn till framrinnande vattenmängd, markens lutningsförhållanden, dikningsarbetets ändamål m.m.

Nederbördsområdet har bestämts med ledning av rikets allmänna kartverks ekonomiska kartor över trakten och synes utgöra

vid punkt B 60 hektar och

C 45 " .

På sökandenas yrkande och med stöd av bestämmelserna i vattenlagen 7 kap. 4 § bestämma synemännen, att avloppet skall utföras som täckt ledning.

Vid bestämmande av rörledningens dimensioner hava synemännen utgått från en största avrinning av 1.0 sekundliter pr hektar.

hektar.

För övrigt hänvisas till plankarta, profil- och sektionsritningar jämte kostnadsförslag.

Fixpunkterna i företaget äro lagligen skyddade och få alltså ej övertäckas eller förstöras. Önskar jordägare borttaga fixpunkt, skall han göra anmälan härom till statens lantbruksingeniör, vilken då låter avväga annan lämplig fixpunkt. Kostnaden för lantbruksingeniörens i sådant hänseende företagna förrättning gäldas av dikningsföretaget. Fixpunkternas läge i plan framgår av plankartan, deras höjdläge och utseende av påskrift å profilritningen.

Ersättningar.

Framställning om ersättning för skada å växande gröda, därest skada skulle uppstå å dylik i samband med företagets utförande, skall göras skriftligen till arbetsstyrelsen och senast inom en månad efter det företaget blivit avsynat och godkänt. Ersättningsbeloppet bör bestämmas av 2 st. av arbetsstyrelsen tillkallade, ojäviga, i jordbruk kunnige män, lämpligen skiftesgodemän.

Vid framtida rensningar av diken och brunnar skola några ersättningar för intrång ej utgå, men skola rensningarna om möjligt företagas å tid, då skada å växande gröda ej göres.

Kostnadsfördelning.

Någon anledning till avdelningsbildning inom företaget för jämkning av kostnaderna mellan fastigheterna i detsamma enligt grunder i vattenlagen 7 kap. 24 § föreligger ej. I kostnaderna för arbetena inom företaget skola därför ägarna till marken deltaga i förhållande till båtnadsvärdet av denna mark enligt ovan åberopade utlåtandet vidfogade värderingslängd dock med iakttagande av bestämmelserna i vattenlagen 7 kap. 27 § och 10 kap.

10.
I kostnadsfördelningslängden för företaget finnes med iakttagande av ovanstående grunder angivet vars och ens delaktighet i förbättringsvärde och procenttal samt den kostnad, som enligt det upprättade kostnadsförslaget åligger varje delägare:

Kostnaderna för syneförrättningen gäldas av sakägarna i företaget efter samma grunder, som ovan angivits för anläggningskostnadernas fördelning och i övrigt med iakttagande av bestämmelserna i vattenlagen 10 kap. 79 och 80 §§. Förrättningskostnaderna förskjutas av sökandena vid förrättningens avslutande.

Framtida underhåll.

Kostnaderna för företagets underhåll bestridas av sakägarna i detsamma efter samma procenttal, som i kostnadsfördelningslängden angivits för anläggningskostnadernas fördelning. Kostnad för rensningsåtgärd, som föranletts av enskild sakägares åverkan eller försummelse, uttages dock av denne.

Domstolsavgift.

Enär avgift enligt grunder i vattenlagen 11 kap. 95 § skulle uppgå till belopp understigande 50 kronor, skall dylik avgift ej utgå.

Verkställighet.

Innan arbetet får påbörjas, skall denna syneförrättning hava vunnit laga kraft, samt länsstyrelsen i Kristianstads län hava underrättats angående styrelseval.

Arbetsstyrelse.

Enär sakägarna äro flera än två, skall företagets angelägenheter handhavas av en arbetsstyrelse, som väljes på allmänt sammanträde med delägarna enligt föreskrifterna i vattenlagen 7 kap. 64 § .

Arbetsstyrelsens åliggande är bl.a.
att jämlikt föreskrifterna i vattenlagen 7 kap. 62 § anmäla sty-

relseval hos länsstyrelsen,

att genom infordrande av anbud eller på annat lämpligt sätt bort-
sätta arbetena på förmånligaste sätt till entreprenör, som
kan godkännas av statens lantbruksingeniör i länet,

att själv och med biträde av sakkunnig person övervaka arbetets
utförande i överensstämmelse med det upprättade förslaget,

att verkställa behövliga utdebiteringar och fördelningar av kost-
nader,

att föra räkenskaper över arbetet och årligen redovisa dessa för
delägarna,

att för sistnämnda ändamål och då så eljest kan finnas nödigt
kalla delägarna till sammanträde i den ordning, som föreskri-
ves i vattenlagen 7 kap. 64 § ,

att vid alla sammanträden föra protokoll, vilket skall vara till-
gängligt för sakägarna senast 14 dagar efter sammanträdet,

att ombesörja dikenas vidmakthållande och uppreprensning å årstid,
då växande gröda tager minst skada därav samt

att i övrigt vidtaga alla åtgärder, som kunna befrämja arbetets
verkställande och vidmakthållande.

Till företaget hörande kartor och handlingar skola för-
varas av därtill särskilt utsedd person, och av denne hållas till-
gängliga för envar, som vill taga del av desamma eller göra av-
skrifter eller anteckningar.

Arbetsföreskrifter.

Med avseende å företaget stadga synemännen i övrigt jäm-
likt vattenlagen 10 kap. 62 § :

att företaget skall benämnas Nyhems dikningsföretag 1956,

att arbetet skall vara fullbordat före utgången av år 1962,

att arbetet skall anses lagligen avslutat, då godkännande avsy-
ningsbevis lämnats av statens lantbruksingeniör eller den han
i sitt ställe sätter,

17.

att arbetet skall utföras i överensstämmelse med det upprättade förslaget, dock att mindre ändringar, som under arbetets utförande kunna visa sig lämpliga beträffande dikes läge och annat, som ej inverkar minskande på torrläggningens djup eller på avrinningen, och varom berörda sakägare äro eniga, må efter hörande av statens lantbruksingeniör och med hans skriftliga medgivande företagas,

att cementrören skola gjutas av svensk cement, att de skola godkännas av statens lantbruksingeniör eller dennes ombud, innan de nedläggas, och att deras läge skall kontrolleras av statens lantbruksingeniör eller dennes ombud, innan de få höljas,

att den, som åtagit sig arbetet, ej må erhålla slutlikvid, förrän arbetet i sin helhet godkänts av statens lantbruksingeniör eller den han i sitt ställe sätter samt

att rensning av brunnar skall ske minst två gånger årligen och så ofta behov därav föreligger. Koppling direkt till rörsträng förbjudes, såvida ej statens lantbruksingeniör därtill givit sitt skriftliga medgivande.

Besvärshänvisning.

Är någon missnöjd med åtgärd eller beslut under denna syneförrättning eller med detta synemännens utlåtande ingive inom sextio dagar från nedanstående dag sina till Söderbygdens vatten-domstol i Stockholm ställda besvär. I besvären skola fullständigt upptagas klagandens alla påståenden och skälen därför, och skola vid besvären fogas de handlingar, klaganden vill åberopa till stöd för ändringssökandet. Besvären skola ingivas i tre exemplar.

Strö nr 3 pr GÖINGE FRIDHEM den 19 november 1956.

Klackstalling, Hilding Andersson, Bror Westerlund

VÄRDERINGSLÄNGD

Ägo- figur- nr	Förbättrad mark				Värde före torrläggning		Värde efter torrläggning		B å t n a d	
	Åker, tomt		annan		pr ha	pr ägofigur	pr ha	pr ägofigur	pr ha	pr ägofigur
	ha	a	ha	a	kronor	kronor	kronor	kronor	kronor	kronor
1										
2										
Prekalkylerings- och värderingslängd
till "Nyhamns dikebyggnadsföretag 1956" i Norra
Skövde socken av Kristianstads län.

Fastighet och ägare
Ägobeskrivning m. m.

Norra Strö socken

A7 $\frac{1}{8}$ mte 23' Strö

Strö kyrka

åker, mylla på mo

Summa

A6 ¹⁹⁷/₃₀₂ mte 3⁸ Strö

Per och Lars Jönsson

åker, mylla på mo

" " "

" " "

" " "

" " "

" " "

ängsmark

Brutningsbättnad uppkommer för omkring 3 hektar genom arluppats
bättnad beräknas till 500 kg/ha eller till 3 x 500 =

Summa

Ad $\frac{1}{2}$ mte 16' Strö

Raul, Leonie, Erik Evert

Christian och Harry Hamilton

åker, skog

Summa

Ae $1\frac{1}{3}$ mte 25³ Strö

Raul, Leonie, Erik Evert

Christian och Harry Hamilton

åker

Summa

VÄRDERINGSLÄNGD

Ägo- figur- nr	Förbättrad mark				Värde före torrläggning		Värde efter torrläggning		B å t n a d	
	åker, tomt		annan		pr ha	pr ägofigur	pr ha	pr ägofigur	pr ha	pr ägofigur
	ha	a	ha	a	kronor	kronor	kronor	kronor	kronor	kronor
1										
2										
3	1	73			2.800	2.044:-	4.000	2.920:-	1.200	876:-
4	2	66			2.800	1.848:-	4.000	2.640:-	1.200	792:-
5		139				3.892:-		5.560:-		1.668:-
6										
7										
8	3	84			2.800	2.352:-	4.000	3.360:-	1.200	1.008:-
9	4	96			2.800	2.688:-	4.000	3.840:-	1.200	1.152:-
10	5	160			2.800	4.480:-	4.000	6.400:-	1.200	1.920:-
11	6	54			2.800	1.512:-	4.000	2.160:-	1.200	648:-
12	7	40			3.200	1.280:-	4.000	1.600:-	800	320:-
13	8	72			3.200	2.304:-	4.000	2.880:-	800	576:-
14	9		06		1.500	90:-	2.000	120:-	500	30:-
15	igenläggnings genom fastigheten Värde är denna							1.500:-		1.500:-
16										
17		506	06			14.806:-		21.860:-		7.154:-
18										
19										
20										
21	10	53			1.200	636:-	2.000	1.060:-	800	424:-
22		53				636:-		1.060:-		424:-
23										
24										
25										
26										
27	11	132			-	-	-	-	-	-
28		132			-	-	-	-	-	-
29										
30										

SammandragNona Strö rochenA2 $\frac{1}{8}$ mte 23' StröAc $\frac{197}{302}$ mte 38' StröAd $\frac{1}{2}$ mte 16' StröAe $1\frac{1}{3}$ mte 25³ Strö

Strö kyrka

Per och Sara Jönsson

Raul, Leonie Erik, Ernst

Christian och Harry Hamilton

Raul, Leonie Erik, Ernst

Christian och Harry Hamilton

Summa.

VÄRDERINGSLÄNGD

[illegible]

Fastighet och ägare

Ägobeskrivning m. m.

1

2

Fastighet och ägare

Ägobeskrivning m. m.

1

2

VÄRDERINGSLÄNGD

Fastighet och ägare Ägobeskrivning	Ägo- figur- nr	Förbättrad mark		Värde pr ha		Båtnad	
		åker, tomt	annan	före	efter	pr ha	pr ägofigur
		hektar	hektar	kronor	kronor	kronor	kronor
till "Nyhems dikningsföretag 1956" i Norra Strö socken av Kristianstads län.							
Norra Strö socken.							
Ab 1/8 mtl 23 ¹ Strö.							
Strö kyrka.							
åker, mylla på mo	1	0.73		2800	4000	1200	876
" , "	2	0.66		2800	4000	1200	792
Summa		1.39					1668
Ac 197/302 mtl 3 ⁸ Strö.							
Per och Lars Jönsson.							
åker, mylla på mo	3	0.84		2800	4000	1200	1008
" , "	4	0.96		2800	4000	1200	1152
" , "	5	1.60		2800	4000	1200	1920
" , "	6	0.54		2800	4000	1200	648
" , "	7	0.40		3200	4000	800	320
" , "	8	0.72		3200	4000	800	576
ängsmark	9		0.06	1500	2000	500	30
Brukningsbåtnad uppkommer för omkring 3 hektar genom avloppets igenläggning genom fastigheten. Värdet av denna båtnad beräknas till 500 kr/ha eller till 3 x 500 =							1500
Summa		5.06	0.06				7154
Ad 1/2 mtl 16 ¹ Strö.							
Laoul, Leonie, Erik, Evert,							
Christian och Harry Hamilton.							
åker, stenb.	10	0.53		1200	2000	800	424
Summa		0.53					424

Fastighet och ägare Ägobeskrivning	Ägo- figur- nr	Förbättrad mark		Värde pr ha		Båtnad	
		åker, tomt	annan	före	efter	pr ha	pr ägofigur
		hektar	hektar	kronor	kronor	kronor	kronor
<u>Ae 1 1/3 mtl 25³ Strö.</u>							
<u>Raoul, Leonie, Erik, Evert,</u>							
<u>Christian och Harry Hamilton.</u>							
Åker	11	1.32		-	-	-	-
Summa		1.32					-
<u>Sammandrag.</u>							
<u>Norra Strö socken.</u>							
<u>Ab 1/8 mtl 23¹ Strö.</u>							
Strö kyrka		1.39					1668
<u>Ac 197/302 mtl 3⁸.Strö.</u>							
Per och Lars Jönsson		5.06	0.06				7154
<u>Ad 1/2 mtl 16¹ Strö.</u>							
Raoul, Leonie, Erik, Evert,							
Christian och Harry Hamilton		0.53					424
<u>Ae 1 1/3 mtl 25³ Strö.</u>							
Raoul, Leonie, Erik, Evert,							
Christian och Harry Hamilton		1.32					--
Summa		8.30	0.06				9246

KOSTNADSFÖRSLAG

Läge	Längd m	Arbete, material e. d.	Antal	å-pris kr.	Kostnad kronor	Summa kronor
		till "Nyhems dikningsföretag 1956" i Norra Strö socken av Kristianstads län.				
9+87-13+14	327	<u>Dikessträckan A-B.</u>				
9+87-13+14	327	Betongrör inre diam 300 mm (12")	lm 327	7.00	2289	
10+90, 11+92, 13+14,		Intagningsbrunnar med arme- rade lock enl. typritning inre diam 700 mm	st 3	80.00	240	2529
9+87-11+87	200	Schaktning för täckt ledning, rörens läggning samt dikes- jordens återfyllning	lm 200	7.50	1500	
11+87-11+92	5	Dito Dito	lm 5	12.00	60	
11+92-13+14	122	Dito Dito	lm 122	5.00	610	2170
		För oförutsedda fall, arbe- tets tillsyn m.m. tillägges c:a 10 %				476
		Summa				5175
13+14-15+38	224	<u>Dikessträckan B-C.</u>				
13+14-15+38	224	Betongrör, inre diam 250 mm (10")	lm 224	5.50	1232	
15+38		Intagningsbrunn med armerat lock och 12" intagningsrör för ytvatten, inre diam 700 mm	st 1	100.-	100	1332
13+14-15+38	224	Schaktning för täckt ledning, rörens läggning samt dikes- jordens återfyllning	lm 224	5.00		1120
		Överföres				2452

[illegible]

Sammanställning över förrättningskostnaderna vid
Nyhems dikningsföretag 1956 i Norra Strö socken av Kristianstads
 län.

Arvode till statsverket enligt lantbruksinge-

niörstaxan

361:-

Förrättningsmannens utlägg (annons, inbind-

ning av 2 band handlingar m.m.)

29.26

Godemännens resekostnads- och traktaments-

ersättning m.m.

109.-

Hantlangning m.m.

70.-

Summa kronor

569.26

Strö nr 3 pr GÖINGE FRIDHEM den 19 november 1956.

Klas Westling

lantbruksingeniör, förrättningsman.