


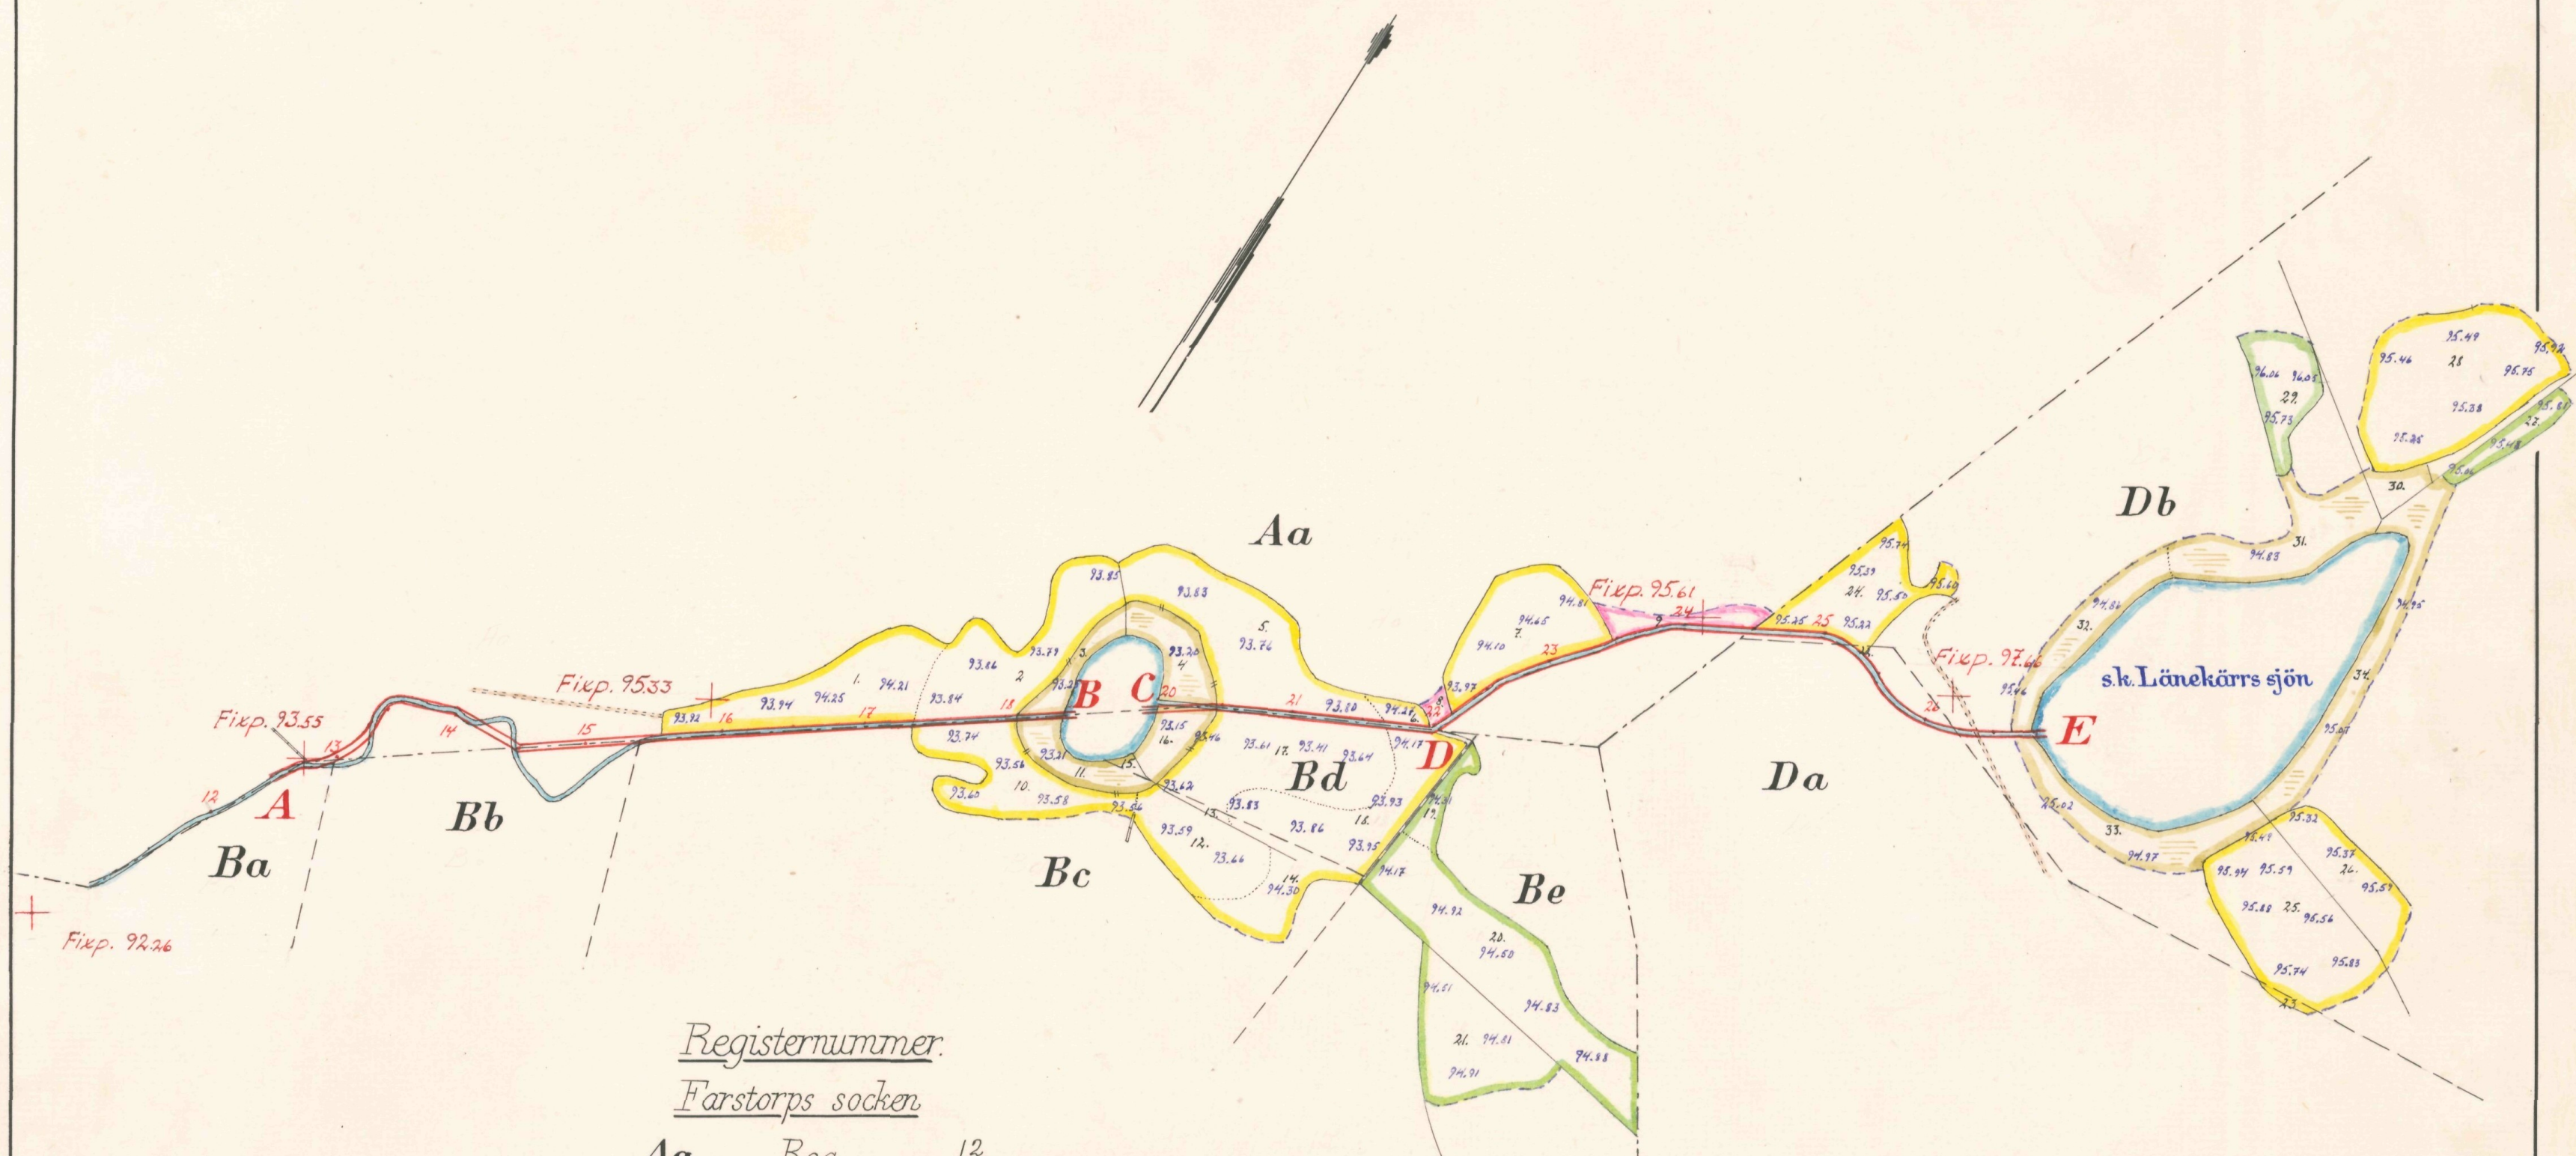


Registernummer.

Farstorps socken

Aa	Boa	12
Ba	Ubbarp	18
Bb	"	19
Bc	"	11
Bd	"	av 2 ³
Be	"	av 2 ³
Da	Länekärr	19
Db	"	18

Skala 1:4000

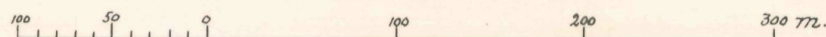

FÖRSLAG TILL

Ubbarp-Länekärrens dikningsföretag 1957

i Farstorps

SOCKEN(-HAR) AV Kristianstads LÄN

UPPRÄTTAT ÅR(-EN) 1957 {UTAN} SAMBAND MED SYNEFÖRRÄTTNING ENL. VATTENLAGEN AV

ORIGINAL
KOPIA

Klas Westling!
(NAMN)



statens lantbruksingenjör
(TITEL)

ANTAL RITN. ST. ... 3

L 2


Nr

475

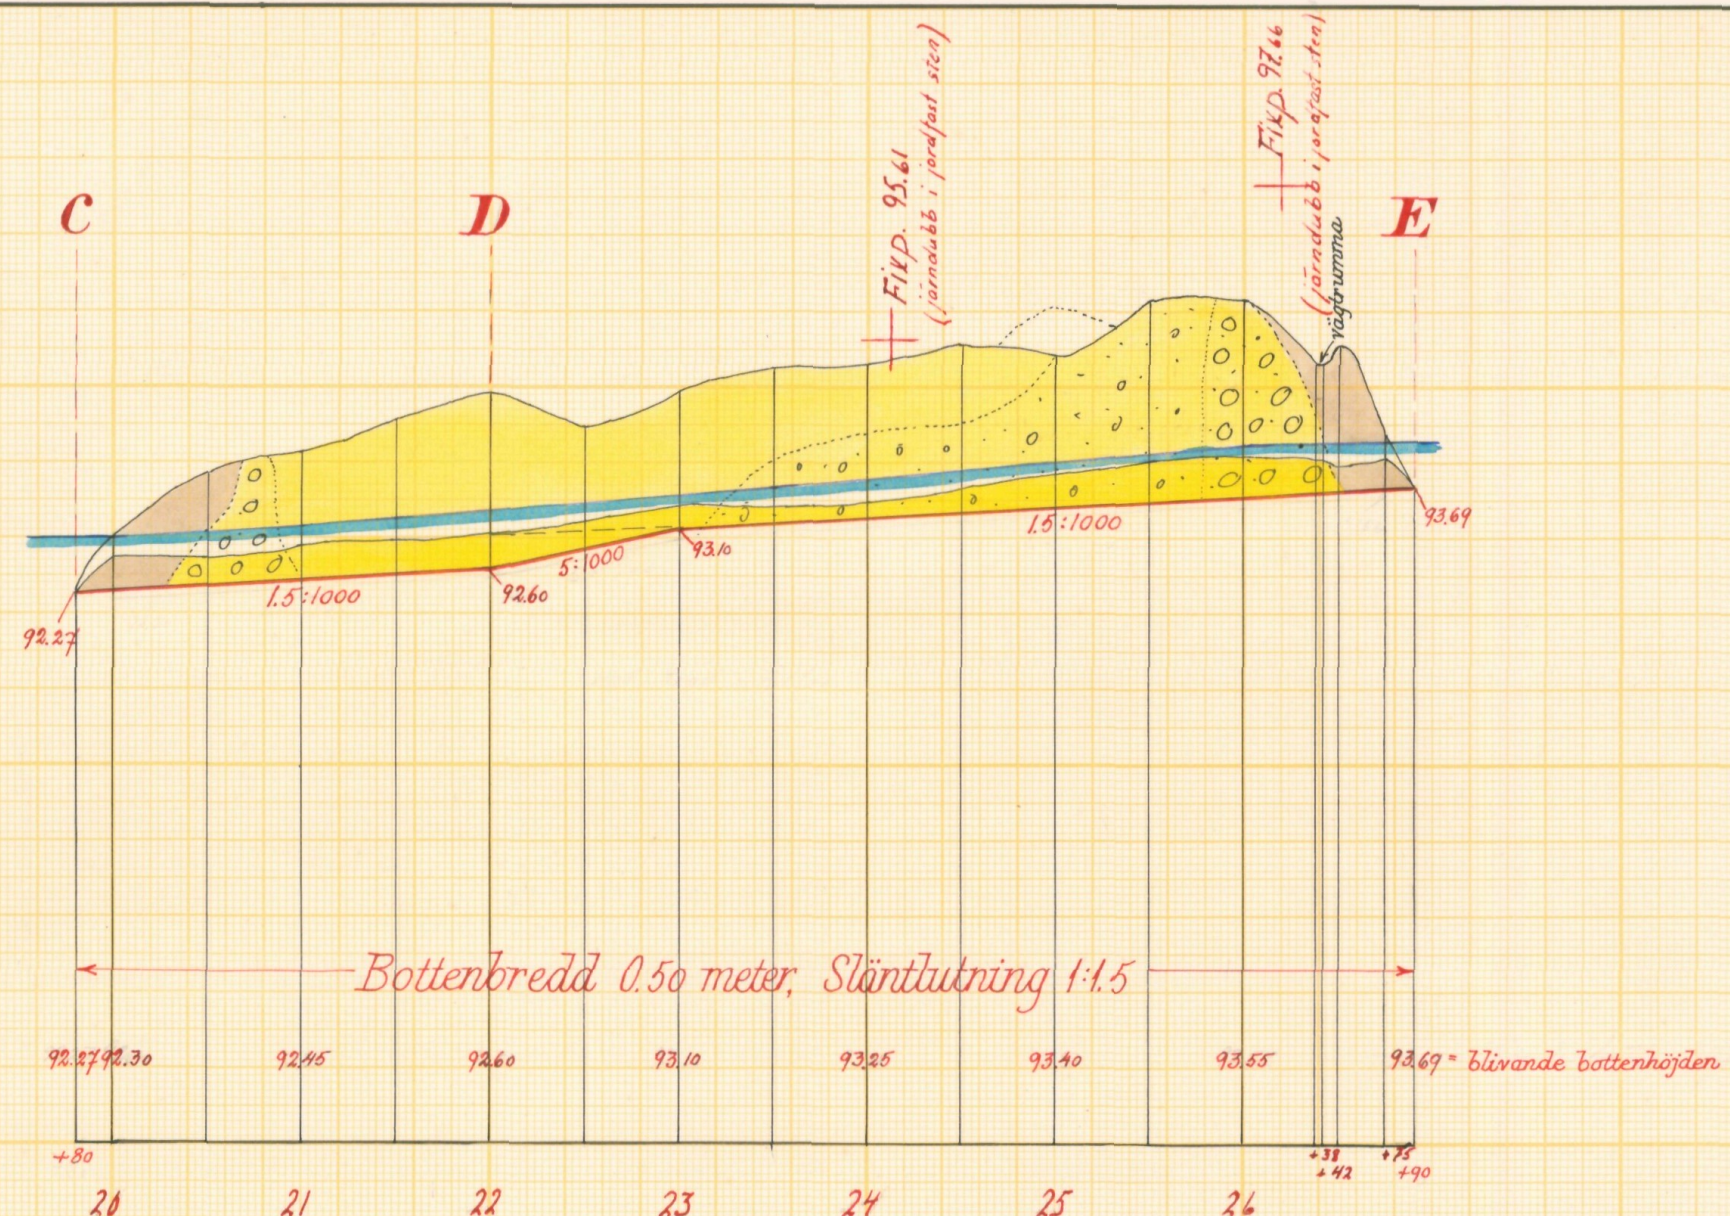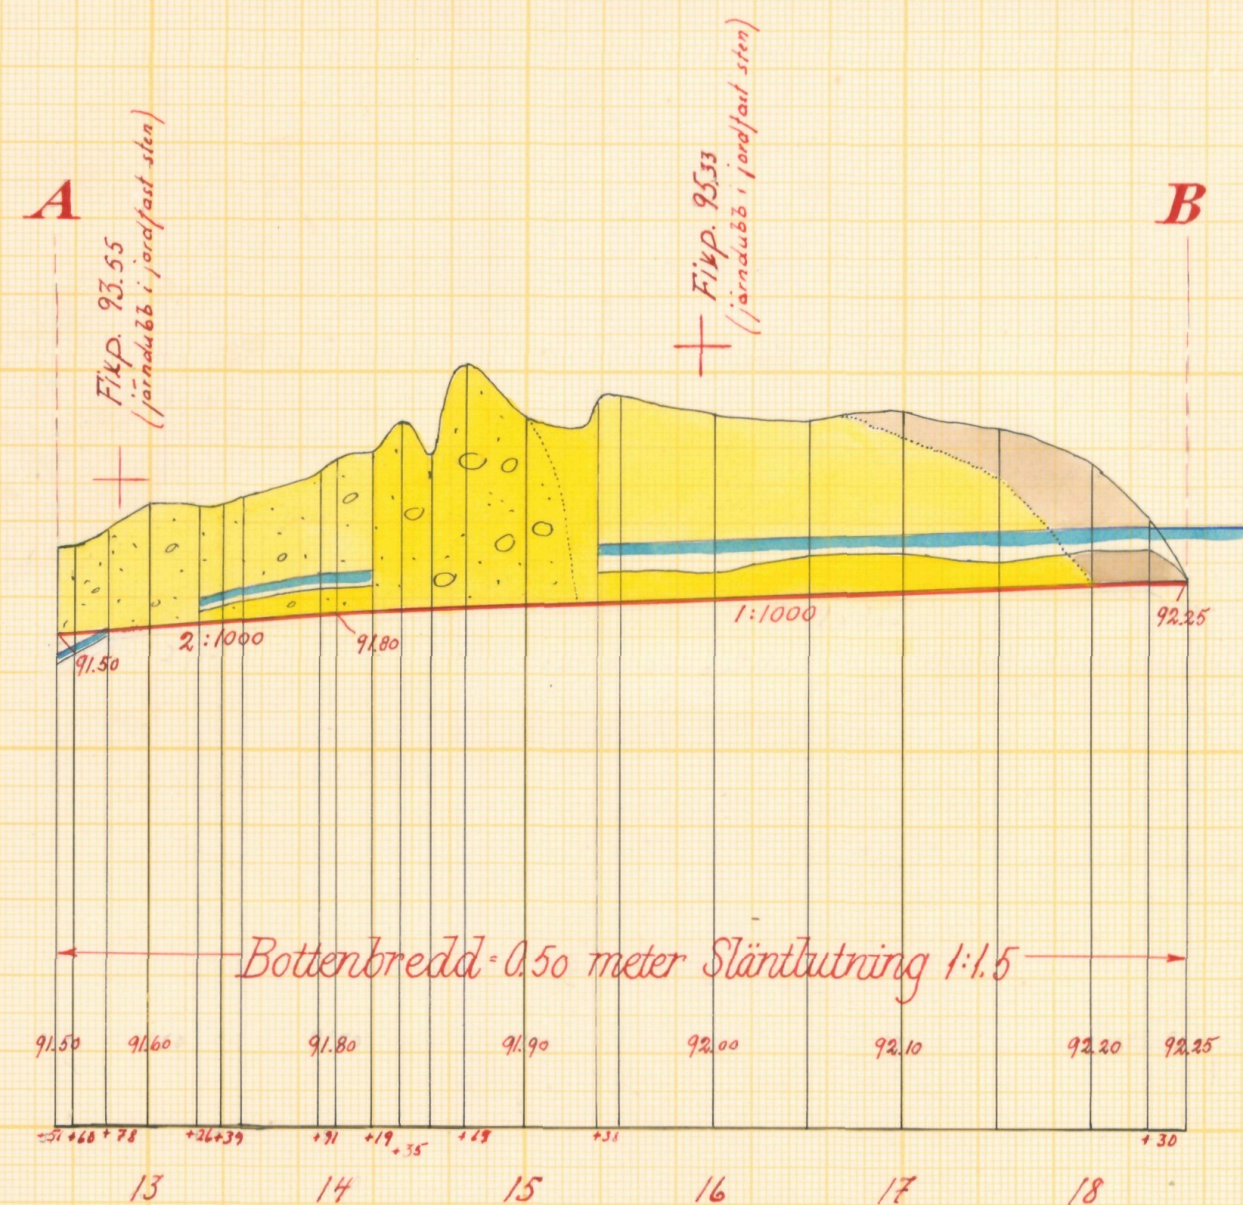


Skalar:

för längd 1:4000

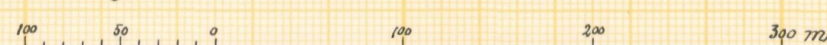

för höjd 1:100

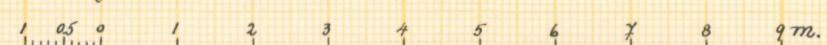

Förslag till Ubbarp-Länekärns dikningsföretag 1957

i Farstorps socken kommun av Kristianstads län

upprättat år 1957 i samband med syneförrättning enl. vattenlagen av

Original
Kopia



Klas Westling

statens lantbruksingenjör

Antal
ritn. st. 3

LANTBRUKSSTYRELSENS
LANTBRUKSKÄRNS
ARKIV

475

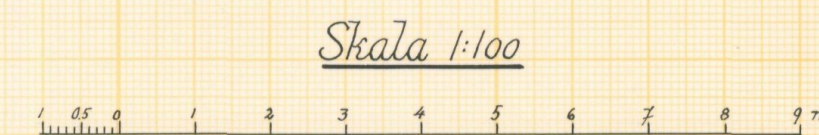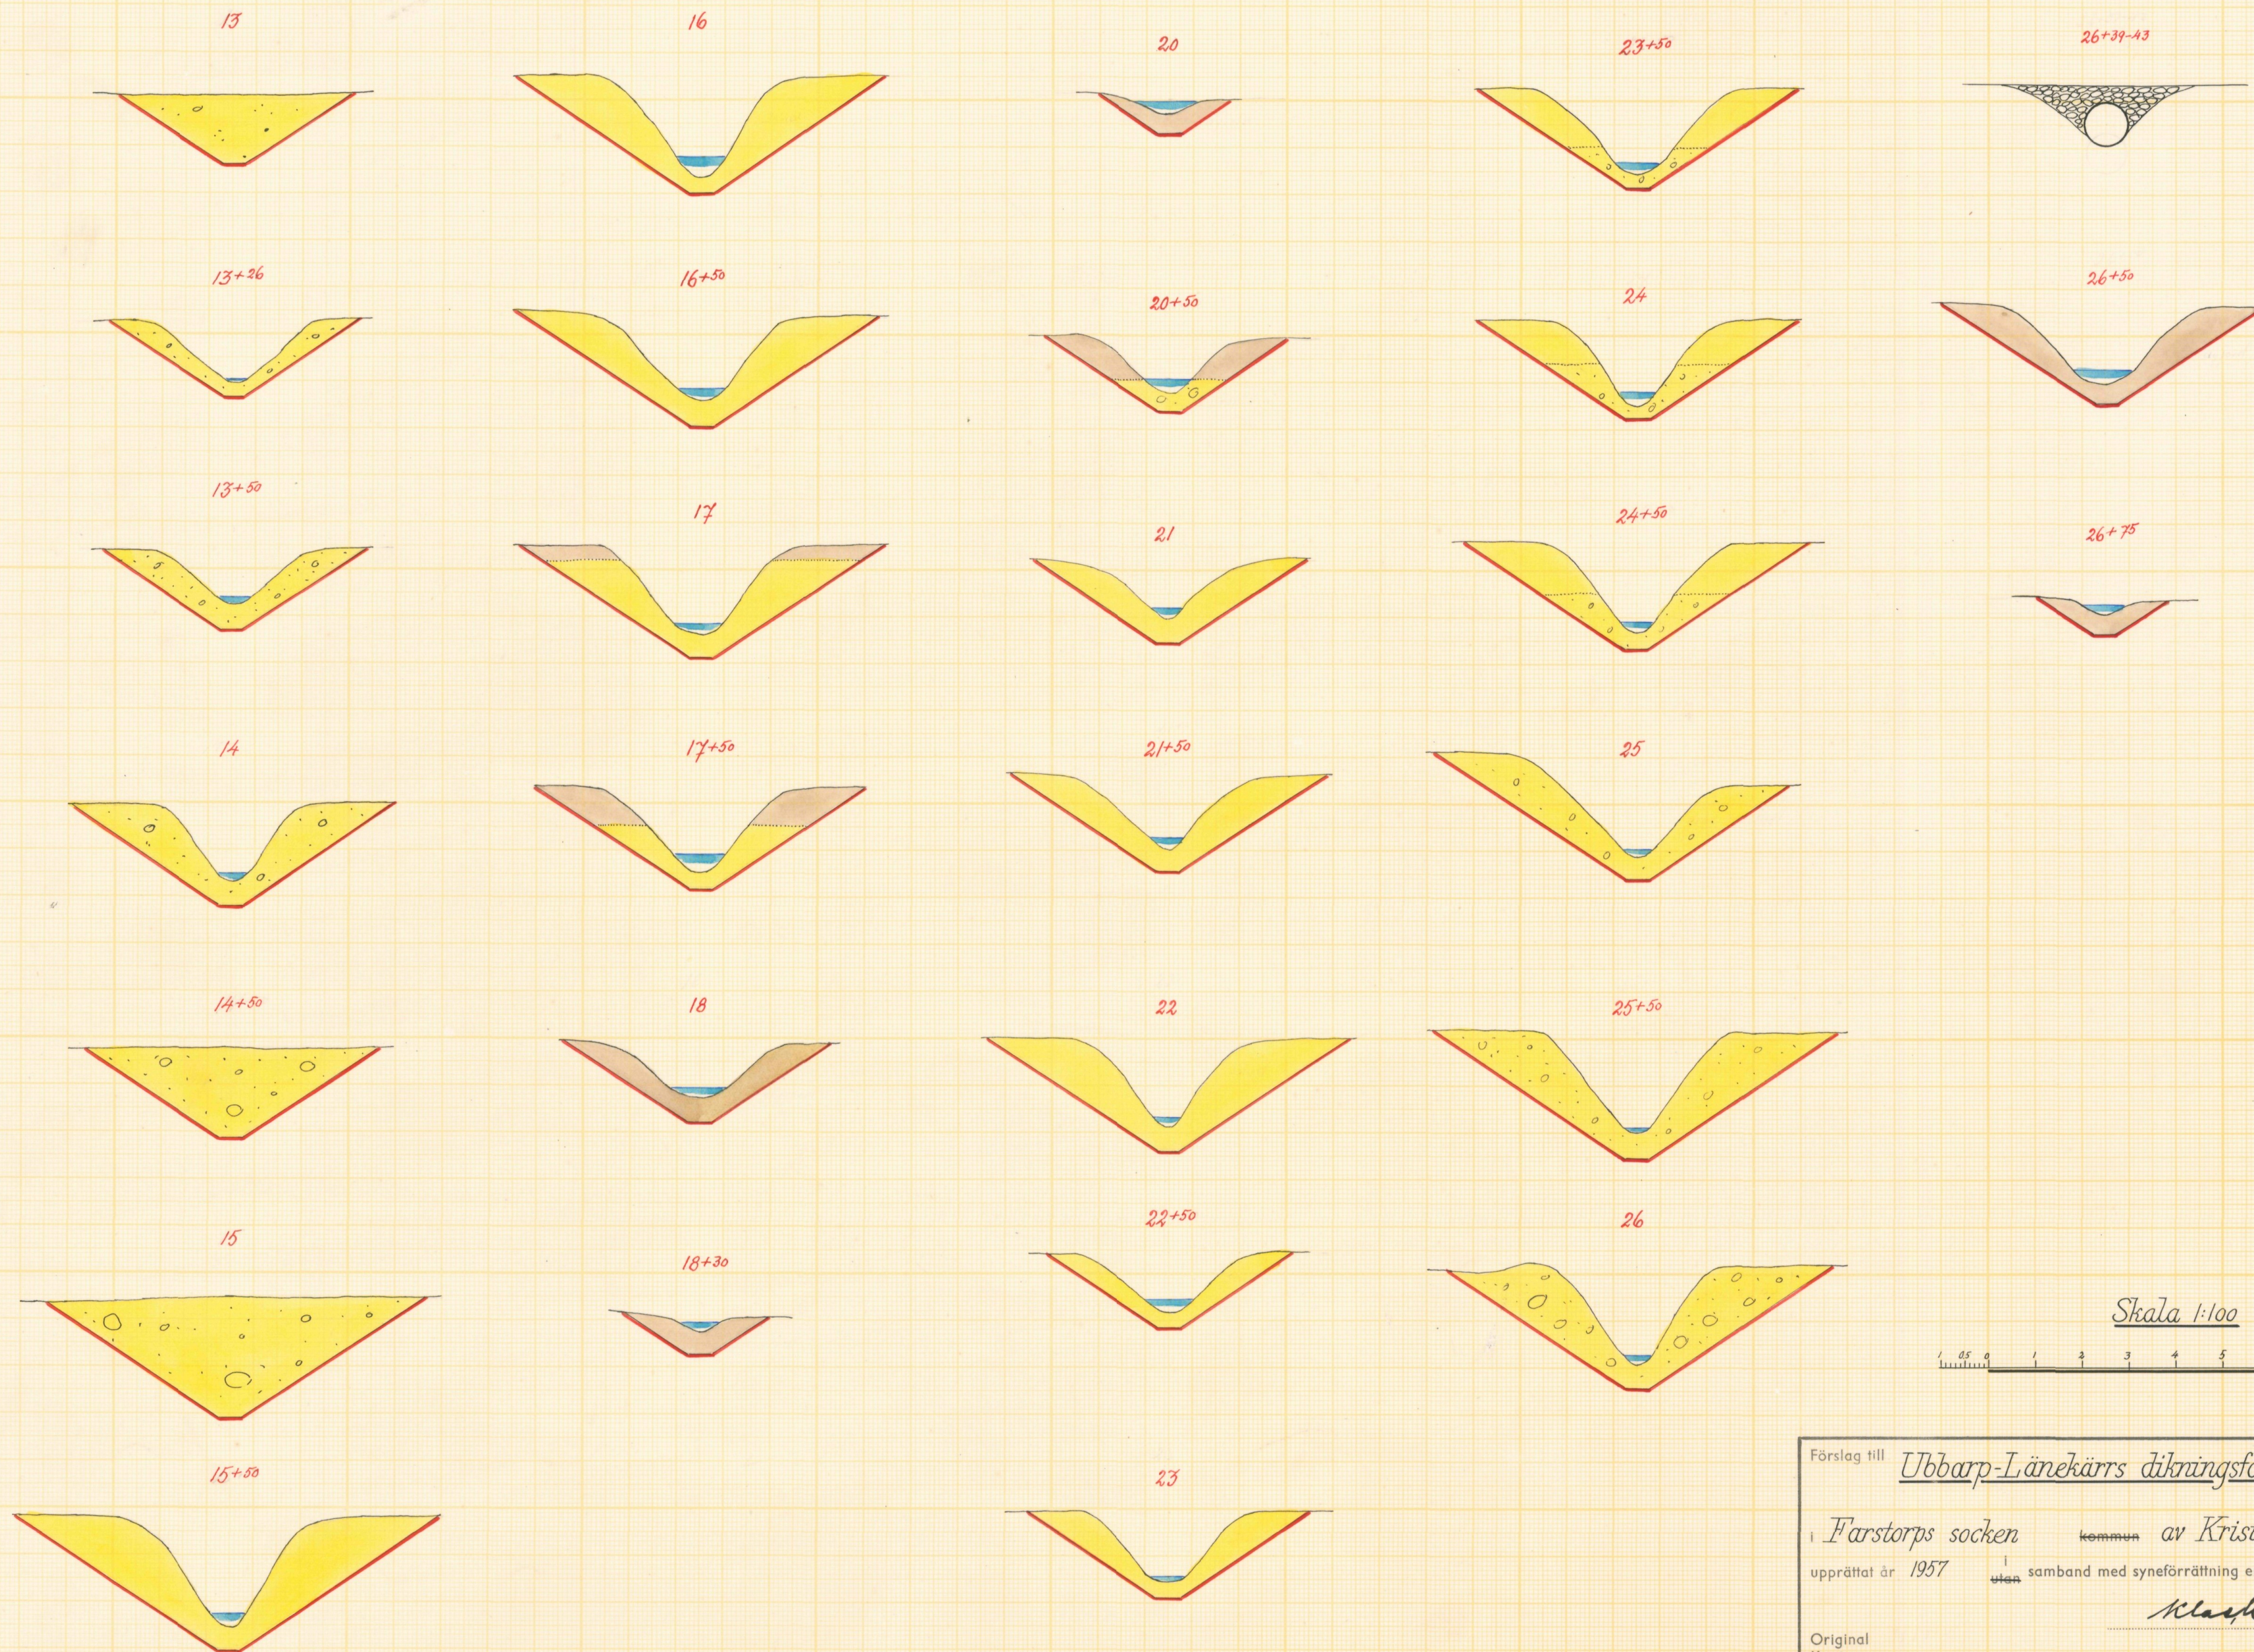


Förslag till Ubbarp-Länekärns dikningsföretag 1957

i Färstors socken kommun av Kristianstads län
upprättat år 1957 i samband med syneförrättning enl. vattenlagen av

Original Kopia Namn Klas Westling
Titel stats lantbruksingenjör

Antal ritn. st. 3 LANTBRUKSSTYRELSENS LANTBRUKSNÄMNDENS ARKIV Nr 475

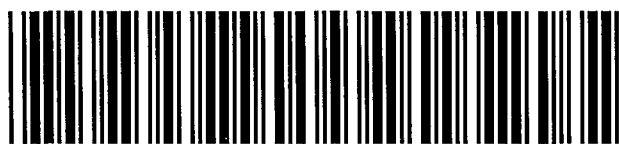

Akt nr:

11 - L2 - 475

Synehandling
rörande

Ubbarp-Länekärrens dikningsföretag
1957

i Farstorps socken
av Kristianstads län.

L 2 3 475

O R I G I N A L H A N D L I N G A R

rörande

torrläggning av mark inom Boa, Ubbarp och Länekärr i Fars-
torps socken av Kristianstads län; upprättade år 1957 vid
syneförrättning enligt vattenlagen av

Klas Westling

statens lantbruksingeniör.

Handlingarna innehålla förutom titelblad trettiotre (33) skriv-
na och paginerade sidor + 2 tidningar samt åtföljas av plan-,
profil- och sektionsritningar i 3 blad.

ÖVERSIKTSKARTA.

Skala 1:100.000.



Generalstabsblad nr 9 (Hässleholm).

Protokoll fört vid syne-
förrättning enligt 10 kap. vatten-
lagen rörande utförande av vat-
tenavlopp för torrläggning av
mark inom Boa, Ubbarp och Läne-
kärr i Farstorps socken av Kris-
tianstads län.

År 1956, oktober 11, kl. 13.30 hos lantbr. Emil Nilsson i Läne-
kärr.

Närvarande:

undertecknad lantbruksingeniör, förrättningsman
skiftesgodemännen Nils Sonesson i Skärsröd och Sven Jönsson i
Hörröd

sökandena

John Olsson i Boa,

Erik Persson i Ubbarp

Emil Nilsson i Länekärr och

Johan Dahl i Ubbarp

övriga sakägare eller ombud

Edvard Olsson i Ubbarp och

Hästveda kommun genom Harald Nilsson i Ubbarp enl. bifogad
fullmakt.

§ 1.

Det för förrättningsmannen utfärdade förordnandet upp-
lästes.

§ 2.

Jäv mot synemännen anmäldes ej, ej heller visste dessa
med sig något jävsförhållande till någon av sakägarna.

§ 3.

Den efter verkställda förundersökningar upprättade
profilritningen över det avloppsdike, om vars utförande fråga
var företeddes tillika med plankarta över den mark, som befunnits

2.
för sin torrläggning beroende av företagets utförande.

§ 4.

Sökandena yrkade, att avloppsdiket skulle upptagas till sådant djup och dimensioner, att trygghet mot översvämning samt möjlighet till markens torrläggning till ändamålsenligt djup därigenom i regel bleve beredd, och ansågs ~~att~~^{en} sänkning av vattenståndet i gylarna i företaget med omkring 0.6 meter ändamålsenlig. Avloppet borde utföras som öppet dike.

§ 5.

Mark till avloppets utvidgning och rätning ansågo de närvarande böra av vederbörande jordägare upplåtas utan ersättning. Likaså ansågo de närvarande, att någon ersättning för intrång av jord- och stenupplag o.d. ej borde utgå.

§ 6.

Beträffande broar för över avloppet ledande ägovägar yrkade sakägarna, att befintliga broar skulle ombyggas i samband med torrlägningsarbetenas utförande i övrigt.

§ 7.

Synemännen meddelade, att de snarast ämnade verkställa uppskattning av den båtnad, som kunde beräknas uppkomma genom företagets utförande. Resultatet av denna uppskattning skulle jämte förslag till företagets utförande med kostnadsberäkning m.m. framläggas för intressenterna vid nytt sammanträde, vilket skulle hållas på ort och tid, som komme att kungöras i laga ordning.

Länekärr pr Farstorp den 11 oktober 1956.

Klas Westling

statens lantbruksingenjör.

Biträdande godemän:

Kjell Larsson Sven E. Larsson

År 1957, mars 26, kl. 13 hos lantbr. Emil Nilsson i Länekärr.

Närvarande:

förutnämnda synemän och nedannämnda sakägare

Emil Nilsson i Länekärr,

Johan Dahl i Ubbarp,

Erik Persson i " genom Hilding Johansson därstädes, dock
utan fullmakt,

John Olsson i Boa samt

Kjell Roslund i Boa. Roslund hade köpt Olssons fastighet i Boa
med tillträde den 1 april 1957.
§ 8.

Det av förrättningsmannen upprättade förslaget med därtill hörande längder genomgicks med sakägarna, varjämte synemännens utlåtande angående företaget upplästes för delägarna.

§ 9.

Till ordförande i arbetsstyrelsen för företaget valdes Emil Nilsson i Länekärr och till övriga ledamöter Erik Persson i Bjärnum och Kjell Roslund i Boa.

Att emottaga och förvara till företaget hörande kartor och handlingar uppdrogs åt lantbrukaren Emil Nilsson, adress Länekärr pr Farstorp.

§ 10.

Sammanställning över förrättningskostnaderna företeddes, och meddelade förrättningsmannen, att räkning å det arvode, som enligt lantbruksingeniörstaxan skulle inbetalas till statsverket, komme att tillsändas sakägarna från lantbruksnämnden i Kristianstad.

§ 11.

Sedan bestämmelserna angående besvär mot förrättningen enligt grunder i vattenlagen 11 kap. 85 § meddelats sakägarna,

4.
förklarades förrättningen avslutad.

Länekärr pr Farstorp den 26 mars 1957.

Klas Westling.

statens lantbruksingeniör.

Biträdande godemän: *Pils Sauer*

Lucas E. Jönsson

5.

III M-1754	
Ank. d. 1	MAY 1954
till L. L. kansliet	
i Kristianstads län	

Till dämstyrelsen i Kristianstads
län.

Härmed anhålles vittnamt om
företagande för statens lantbruksskilling
för att verkställa syreförnättning
i och för tvärläggning av vatten-
syken marken till dänckärrs
och Ubbarys byar i Farstarys
socken av Kristianstads län.

Samtliga av företaget berörande
lände fört av försättningsmannen
med sökeshet kunna avgöras.

Dänckärr nr. Farstary d. 28/4 1954

Kennet Nilsson
Länsting 19/18
Eri Persson
Björn 14/16

Johm Olsson
Boa ~~10~~ 13 Mf. N^o 12
Johan Dahl
Farstary 5/22 H N^o 18

LÄNSSTYRELSEN

I

KRISTIANSTADS LÄN

LANDSKANSLIET

Till Statens lantbruksingeniör Klas Westling,

Kristianstad.

Jämlikt 10 kap. 33 § vattenlagen finner länsstyrelsen på därom av Emil Nilsson, Länekärr 1⁸ och 1⁹, Farstorp, m.fl. gjord ansökan, skäligen förordna Eder att i enlighet med föreskrifterna i nämnda lag, därest laga hinder ej möter, verkställa syneförrättning i och för torrläggning av vattensjuka marker till Länekärrens och Ubbarps byar i Farstorps socken.

Enkelt Kristianstad i landskansliet den 11 maj 1954.

På länsstyrelsens vägnar:

Fölke Haglund
Fölke Haglund

H. Wikström
H. Wikström

7
Lantbruksingenjörens kungörelse rörande
syneförrättning den 11 oktober 1956 kl.
13.30 inom Boa, Ubbarp och Länekärr i
Farstorps socken av Kristianstads län.

K U N G Ö R E L S E .

Syneförrättning enl. vattenlagen rörande torrläggning av
mark inom Boa, Ubbarp och Länekärr i Farstorps socken av Kristian-
stads län kommer att handläggas vid sammanträde hos lantbr. Emil
Nilsson i Länekärr den 11 oktober 1956 kl. 13.30, då sakägare
hava att tillstädeskomma för utförande av sin talan.

Kristianstad den 7 sept. 1956.

Klas Westling

statens lantbruksingenjör.

Anslagen i laga ordning i Farstorps församlings kyrka
söndagen den 9 sept. 1956 betygar:

Arvid Lundquist
p.l.



Avsänd till pastorsämbetet i Farstorps socken den 7 sept. 1956.

2.
Lantbruksingenjörens kungörelse rörande syne-
förrättning den 26 mars 1957 kl. 13 inom
Boa, Ubbarp och Länekärr i Farstorps socken
av Kristianstads län.

K U N G Ö R E L S E.

Syneförrättningen enligt vattenlagen rörande torrlägg-
ning av mark inom Boa, Ubbarp och Länekärr i Farstorps socken av
Kristianstads län kommer att handläggas vid nytt sammanträde hos
lantbr. Emil Nilsson i Länekärr den 26 dennes kl. 13, då bl.a.
styrelseval kommer att förrättas.

Kristianstad den 5 mars 1957.

Klas Westling

statens lantbruksingeniör.

Anslagen i laga ordning i Farstorps församlings kyrka söndagen
den 10 mars 1957, betygar:

Anders Lindqvist
p.l.

Avsänd till pastorsämbetet i Farstorps socken den 5 mars 1957.

Hästveda kommunalnämnds

sammanträde

den 11 sept. 1956

§ 95/1956

Till att justera protokollet valdes Sture Stjärnström och Emanuel Ernerup.

§ 104/1956

Från Lantbruksingejören i Kristianstad förelåg meddelande om sammanträde för syneförrättning enl. vattenlagen, vilken förrättning även berör donationsfastigheten Ubbarp 1:8. Nämnden beslöt att till ombud vid denna förrättning utse lantbr. Harald Nilsson i Bubbarp.

Justerat:

Sture Stjärnström

Em. Ernerup

År och dag som ovan

Evert Nilsson

Ordförande

Anslag om justering har i vederbörlig ordning skett den 25/9 1956

betygar:

Evert Nilsson

Rätt utdraget betygar:

Evert Nilsson

F Ö R T E C K N I N G

över delägare i det avdikningsföretag, som avser torrläggning av mark inom Boa, Ubbarp och Länekärr i Farstorps socken av Kristianstads län, vilka jämlikt vattenlagen 10 kap. 8 och 40 §§ under rättats angående sammanträdet den 11 oktober 1956 kl. 13.30.

- | | | |
|--|-----------|----------|
| 1. Lantbrukare O.A. Troedsson, | Boa, | FARSTORP |
| 2. " John Olsson, | " , | " |
| 3. Fr. Hildeborg Johansson, | Ubbarp, | " |
| 4. Farstorps kommun, | | |
| Adr. Kommunalnämndsordf. Evert Nilsson, Tottarp, | | HÄSTVEDA |
| 5. Lantbrukare Edvard Olsson, | Ubbarp, | FARSTORP |
| 6. Fabrikör Erik Persson, | " , | BJÄRNUM |
| 7. Lantbrukare Johan Dahl, | " , | FARSTORP |
| 8. " Emil Nilsson, | Länekärr, | " . |

Att underrättelser avsänts till förestående sakägare med posten den 7 september 1956, intygas.

I tjänsten:

Klas Westling

U T L Å T A N D E

angående utförande av vattenavlopp för torrläggning av mark inom Boa, Ubbarp och Länekärr i Farstorps socken av Kristianstads län avgivet av synemännen vid syneförrättning enligt 10 kap. vattenlagen åren 1956-57.

Avdikningsområdets belägenhet, hinder mot företagets utförande m.m.

Företaget, som huvudsakligen avser torrläggning av redan odlad jord, är att hänföra till dikning. Det är beläget å Helgeåns nederbördsområde nr 88. Mot företagets utförande på sätt i detta utlåtande närmare finnes angivet möter enligt synemännens förmenande icke något laga hinder.

Sökande.

Sökande till förrättningen äro

Emil Nilsson	såsom ägare till fast.	Länekärr	1 ⁸	och 1 ⁹ ,
John Olsson	"	"	"	"
Eric Persson	"	"	"	"
Johan Dahl	"	"	"	"

Boa 1²,
Ubbarp 1¹¹ och av 2³ samt
av 2³.

Samtliga sakägare, som innehava mark som påförts båtnad genom företagets utförande, äro sökande till förrättningen.

Företagets utsträckning är beroende av sökandenas yrkanden och förefintliga fallförhållanden, och omfattar syneförrättningen i anledning härav de dikessträckor, som å hithörande plankarta utmärkts med tvenne jämnlöpande, röda linjer och betecknats A-B och C-D-E respektive.

Plankarta och profilritning.

Över de avloppssträckor, om vilkas utförande fråga nu är, äro dels profil- och sektionsritningar uppgjorda utvisande lutningsförhållandena och avloppets beskaffenhet i övrigt, och dels plankarta upprättad utvisande den mark, som med nu befintliga avlopp ej kan torrläggas till ändamålsenligt djup. Begräns-

ningskurvan för den vattensjuka marken har i åker och till åker duglig mark lagts 1.4 meter över ordinärt sommarvattenstånd i avloppen och i annan mark 1.0 meter över nämnda vattenstånd, men har vid bestämmande av begränsningskurvan jämväl nödig hänsyn till markens avfall mot avloppen tagits.

Båtnadsuppskattning.

Jämlikt bestämmelserna i vattenlagen 7 kap. 22 § och 10 kap. 60 § hava synemännen uppskattat den mark, som ansetts beroende av företagets utförande, och har därvid uppskattning skett av marken såväl i dess skick före företaget som ock i det skick, vari den antages komma efter företagets fullbordan, och framgå såväl de å de särskilda ägofigurerna som de å de olika fastigheterna belöpande andelarna av den särskilda längd, som finnes bilagd detta utlåtande. Enligt denna längd utgör markens värde före företaget 12.234 kronor och efter företaget 23.103 kronor, vadan värdet av båtnaden genom arbetenas utförande av synemännen uppskattats till 10.869 kronor.

Båtnaden utgöres i sin helhet av alstringsbåtnad. Beträffande tillvägagångssättet vid uppskattning av denna torde böra anföras, att hänsyn tagits till såväl jordens naturliga godhet som markens höjdläge m.m., och har för bestämmande av höjdlägets inverkan på jordvärdena särskild gradtabell upprättats.

Nederbördsområde och dimensionering.

Avloppets nederbördsområde utgör vid A omkring 200 hektar. Några särskilda beräkningar för bestämmande av avloppsdimensioner hava ej ansetts erforderliga att utföra, utan hava dessa föreslagits efter praktiskt bedömande med hänsyn till torrlägningsbehovet, jordmånens beskaffenhet m.m., och framgå dessa dimensioner av förslagsritningarna.

Fixpunkterna i företaget äro lagligen skyddade och få

alltså ej övertäckas eller förstöras. Önskar jordägare borttaga fixpunkt, skall han göra anmälan härom till statens lantbruksingeniör, vilken då låter avväga annan lämplig fixpunkt. Kostnaden för lantbruksingeniörens i sådant hänseende företagna för rättning gäldas av dikningsföretaget. Fixpunkternas läge i plan framgår av plankartan, deras höjdläge och utseende av påskrift å profilritningen.

Ersättningar.

Av paragraf 5 i förrättningsprotokollet framgår, att sakägarna i företaget förklarat sig utan anspråk på ersättning upplåta mark såväl till avloppens utvidgning och rätning som till plats för jord- och stenupplag m.m. Med anledning härav finnes ej skäl föreskriva, att ersättning skall gäldas för dylikt intrång.

Vid framtida rensningar av vattenavloppet skola några ersättningar för intrång av dikesjord ej heller utgå, men skola rensningarna om möjligt företagas å tid, då skada å växande gröda ej göres.

Broar och trummor.

Av paragraf 6 i förrättningsprotokollet framgår, att sakägarna i företaget yrkat, att befintliga broar för vägar över avloppet skulle ombyggas i samband med torrlägningsarbetenas utförande i övrigt. Bro över avloppet finnes f.n. endast vid 26+39 i dikessträckan D-E. Någon brobyggnad hava synemännen emellertid ej ansett erforderligt medtaga här, enär rören i den befintliga bron synes kunna användas för erhållande av överfart över avloppet även efter utförandet av de nu planerade arbetena.

Kostnadsfördelning.

På grund av någon olikhet i fallförhållanden m.m. har synemännen undersökt, huruvida företaget skall uppdelas i för-

beredande avdelningar och därvid uppställt följande tablå:

avdelning I dikesstr. A-B och C-D med ägofig. 1-6 och 10-21 samt

" II " D-E " " 7-9 och 22-34.

Kostnaden för varje dikessträcka och förbättringsvärdet m.m. för varje avdelning framgår av nedanstående tabell:

Avdelning. Dikesstr. Kostnad i kr. Förbättrings- Kostnad pr för-
värde i kr. bättringskrona.

I	A-B + C-D	11.500:-	7.019:50	1.638
---	-----------	----------	----------	-------

II	D-E	6.500:-	3.849:50	1.689.
----	-----	---------	----------	--------

Enär kostnaden pr förbättringskrona inom avdelning II ställer sig högre än inom avdelning I, skola avdelningarna med hänsyn till kostnadsfördelningen icke sammanföras.

Till grund för kostnadsfördelningen inom varje sålunda bestämd avdelning skall läggas båtnaden av den jord, som tillhör avdelningen ifråga, och såsom denna finnes angiven i värderingslängden. Sedan kostnaderna sålunda fördelats, skola de sammanslås till en summa för varje fastighet och därefter uträknas i procenttal, vilka tal skola utgöra fördelningstal för hela företaget.

I den upprättade kostnadsfördelningslängden för företaget finnes med iakttagande av ovanstående grunder angivet vars och ens delaktighet i förbättringsvärde och procenttal samt den kostnad, som enligt det upprättade kostnadsförslaget åligger varje delägare och antecknas härvid, att samtliga sakägare, som påförts båtnad genom företagets utförande, äro sökande till förrättningen.

Kostnaderna för syneförrättningen gäldas av sakägarna efter enahanda grunder, som angivits för anläggningskostnadernas fördelning.

Framtida underhåll.

Kostnaderna för underhållet av vattenavloppet bestrides

av sakägarna i företaget efter samma procenttal, som i kostnadsfördelningslängden angivits för anläggningskostnadernas fördelning. Kostnad för rensningsåtgärd, som föranletts av enskild sakägares åverkan eller försummelse, uttages dock av denne.

Domstolsavgift.

Enär avgift, varom förmäles i vattenlagen 11 kap. 95 §, icke skulle uppgå till 50 kronor, skall dylik avgift ej utgå.

Verkställighet.

Innan arbetet får påbörjas, skall denna syneförrättning hava vunnit laga kraft, samt länsstyrelsen i Kristianstads län hava underrättats angående styrelseval.

Arbetsstyrelse.

Enär sakägarna äro flera än två, skall företagets angelägenheter handhavas av en arbetsstyrelse, som väljes på allmänt sammanträde med sakägarna enligt föreskrifterna i vattenlagen 7 kap. 64 § .

Arbetsstyrelsens åliggande är bl.a.

att jämlikt föreskrifterna i vattenlagen 7 kap. 62 § anmäla styrelseval hos länsstyrelsen,

att genom infordrande av anbud eller på annat lämpligt sätt bortsetta arbetena på förmånligaste sätt till entreprenör, som kan godkännas av statens lantbruksingeniör i länet,

att själv och med biträde av sakkunnig person övervaka arbetets utförande i överensstämmelse med det upprättade förslaget,

att verkställa behövliga utdebiteringar och fördelningar av kostnader,

att föra räkenskaper över arbetet och årligen redovisa dessa för sakägarna,

att för sistnämnda ändamål och då så eljest kan finnas nödigt kalla delägarna till sammanträde i den ordning, som föreskri-

ves i vattenlagen 7 kap. 64 § ,

att vid alla sammanträden föra protokoll, vilket skall vara tillgängligt för delägarna senast 14 dagar efter sammanträdet,
att ombesörja dikenas vidmakthållande och uppreprensning å årstid, då växande gröda tager minst skada därav samt
att i övrigt vidtaga alla åtgärder, som kunna befrämja arbetets verkställande och vidmakthållande.

Till företaget hörande kartor och handlingar skola förvaras av därtill särskilt utsedd person och av denne hållas tillgängliga för envar, som vill taga del av desamma eller göra avskrifter eller anteckningar.

Arbetsföreskrifter.

Med avseende å företaget stadga synemännen i övrigt jämlikt vattenlagen 10 kap. 62 § :

att företaget skall benämnas Ubbarp-Länekärrens dikningsföretag 1957,
att arbetena skola vara fullbordade före utgången av år 1963,
att arbetena skola anses lagligen avslutade, då godkännande avsyningsbevis lämnats av statens lantbruksingeniör eller den han i sitt ställe sätter,
att arbetet skall utföras i överensstämmelse med det upprättade förslaget, dock att mindre ändringar, som under arbetets utförande kunna visa sig lämpliga beträffande dikes läge och annat, som ej inverkar minskande på torrläggningens djup eller på avrinningen, och varom berörda sakägare äro eniga, må efter hörande av statens lantbruksingeniör och med hans skriftliga medgivande företagas,
att jord och sten skola läggas minst en meter från det nya avloppets kanter och med en lutning mot dessa ej brantare än 1:1, varjämte öppningar för dagvattnets avrinnande anordnas vid svackor i markytan och vid tillstötande diken, dock minst på var 50:e meter,

att dikesjorden skall å sträckorna 15+50-17+30 och 22+10-23+45
i sin helhet uppläggas på avloppets södra sida,

att om kreaturen vid betesgång icke tjudras, vederbörande jord-
ägare låter uppsätta nödiga hägnader vid avloppet, så att
detta ej skadas av kreaturen,

att den, som åtagit sig arbetet, ej må erhålla slutlikvid, förrän
arbetet i sin helhet godkänts av statens lantbruksingeniör
eller den han i sitt ställe sätter samt

att rensning av avloppen skall ske, när behov därav föreligger.

Fråga om utlåtagandets underställande.

De i företaget ingående vattensamlingarna eller "sjöar-
na" kunna ej hava betydelse som sjö i vattenlagens mening. Ytan
av den större sjön utgör endast 3.2 hektar och av den mindre en-
dast 0.5 hektar, och några omständigheter, som påkalla särskild
prövning av frågan om sänkningen, kunna ej föreligga. På grund
härav hava synemännen icke ansett erforderligt, att utlåtagandet
vid förrättningen underställes vederbörande vattendomstols pröv-
ning å sätt för sjösänkning finnes bestämt i vattenlagen 7 kap.
46 §. Det antecknas emellertid här, att sökandena innehava mer
än hälften (i detta fall all) båtnad, som beräknas uppkomma ge-
nom företagets utförande.

Besvärshänvisning.

Är någon missnöjd med åtgärd eller beslut under denna
syneförrättning eller med detta synemännens utlåtande ingive inom
sextio dagar från nedanstående dag sina till Söderbygdens vatten-
domstol i Stockholm ställda besvär. I besvären skola fullständigt
upptagas klagandens alla påståenden och skälen därför, och skola
vid besvären fogas de handlingar, klaganden vill åberopa till stöd
för ändringssökandet. Besvären skola ingivas i tre exemplar.

Länekärr pr Farstorp den 26 mars 1957.

Markbest. Sören E. Jönsson

VÄRDERINGSLÄNGD

Ägo- figur- nr	Förbättrad mark				Värde före torrläggning		Värde efter torrläggning		Båtnad	
	åker, tomt		annan		pr ha kronor	pr ägofigur kronor	pr ha kronor	pr ägofigur kronor	pr ha kronor	pr ägofigur kronor
	ha	a	ha	a						
1										
2										
till
Ubbarp - Lånekärrens dikningsföretag 1957
i Forstorps socken av Kristianstads län

Färsterps socken

Aa 1/3 mtl. Böö 1² John Olsson

åker, mylla på sand

-- --

kär, torv- och dyjnd

-- --

åker, torvjord

-- --

-- --

skogsmark

--

Summa

Ba 3/16 mtl. Ubbarp 1¹ Erik Persson

åker, sand och torvjord

kär, torv- och dyjnd

åker, torvjord

-- --

-- --

Summa

Bd 5/12 mtl. Ubbarp av 2³ Erik Persson

kär, torv- och dyjnd

-- --

åker, torvjord

-- --

Summa

VÄRDERINGSLÄNGD

Ägo- figur- nr	Förbättrad mark				Värde före torrläggning		Värde efter torrläggning		Båtnad	
	åker, tomt		annan		pr ha kronor	pr ågofigur kronor	pr ha kronor	pr ågofigur kronor	pr ha kronor	pr ågofigur kronor
	ha	a	ha	a						
1										
2										
3	1	75			1.600	1.200:-	2.000	1.500:-	400	300:-
4	2	77			1.000	770:-	2.000	1.540:-	1.000	770:-
4/06 5	3		15	50	7.50	300		45:-	250	37.50
5/06 6	4		26	50		13:-	300	78:-	250	65:-
7	5	93			800	744:-	2.000	1.860:-	1.200	1.116:-
8	6	06			1.000	60:-	2.000	120:-	1.000	60:-
9	7	67			1.000	670:-	2.000	1.340:-	1.000	670:-
10	8		03	300		9:-	500	15:-	200	6:-
11	9		17	300		51:-	500	85:-	200	34:-
12		3, 18		61		3524.50		6583:-		3058.50
13										
14										
03/09 15	10	59			600	354:-	1.800	1.062:-	1.200	708:-
01/06 16	11		21	50	10.50	300		63:-	250	52.50
03/09 17	12	46			600	276:-	1.800	828:-	1.200	552:-
03/09 18	13	03			600	18:-	1.800	54:-	1.200	36:-
19	14	35			1.400	490:-	2.000	700:-	600	210:-
20		1 43		21		1.148.50		2707:-		1.558.50
21										
22										
01/06 23	15		02	50		1:-	300	6:-	250	5:-
01/06 24	16		18	50		9:-	300	54:-	250	45:-
03/09 25	17	84			600	504:-	1.800	1.512:-	1.200	1.008:-
26	18	63			1.000	630:-	2.000	1.260:-	1.000	630:-
27		1. 47		20		1.144-		2.832:-		1.688:-
28										
29										
30										

Be 9/24 mtl. Ubbarp av 2³ Johan Dahl
ägsmark, skrub.

- - , fröjrd

- - , - -

Summa

Da 7/64 mtl. Länckärr 1⁹ Emil Nilsson

äker, fröjrd

- - , - -

Summa

DB 9/64 mtl. Länckärr 1⁹ Emil Nilsson

äker, fröjrd

- - , - -

- - , - -

ägsmark, fröjrd

äker, fröjrd

ägsmark, fröjrd

kärr, löv- och dufjrd

- - , - -

- - , - -

- - , - -

- - , - -

Summa

VÄRDERINGSLÄNGD

[illegible]

SammandragFärstorps socken

Aa $\frac{1}{3}$ mtl. Boa 1² John Olsson
Bc $\frac{3}{16}$ mtl. Ubbarp 1["] Erik Persson
Bd $\frac{5}{64}$ " " av 2³ "
Be $\frac{9}{224}$ " " av 2³ Johan Dahl
Do $\frac{7}{64}$ " " Länckärr 1² Emil Nilsson
Dg $\frac{9}{64}$ " " " 1² " "

Summa

VÄRDERINGSLÄNGD

Ägo- figur- nr	Förbättrad mark				Värde före torrläggning		Värde efter torrläggning		Båtnad	
	åker, tomt		annan		pr ha kronor	pr ägofigur kronor	pr ha kronor	pr ägofigur kronor	pr ha kronor	pr ägofigur kronor
	ha	a	ha	a						
1										
2										
3	1-9	3 18	61			3524.50		6583		3058.50
4	10-14	1 43	21			1148.50		2.707		1.558.50
5	15-18	1 47	20			1.144.00		2.852		1.688
6	19-21		1 96			1450.50		2 875		1.424.50
7	22-23	03				50:-		60		10
8	24-34	3 17	3 50			4.916.50		8046		3.129.50
9		9 28	6 48			12234:-		23103		10.869
10										
11										
Länshärad för Länstorp den 26 mars 1957.

Klas Wethling, Nils Samuelsson Sven E. Jönsson

Fastighet och ägare
Ägobeskrivning m. m.

- 1
- 2
- 3
- 4
- 5
- 6
- 7
- 8
- 9
- 10
- 11
- 12
- 13
- 14
- 15
- 16
- 17
- 18
- 19
- 20
- 21
- 22
- 23
- 24
- 25
- 26
- 27
- 28
- 29
- 30

Fastighet och ägare Ägobeskrivning	Ägo- figur- nr	Förbättrad mark		Värde pr ha		Båtnad	
		åker, tomt	annan	före	efter	pr ha	pr ägofigur
		hektar	hektar	kronor	kronor	kronor	kronor
till <u>Ubbarp-Länckärns dikningsföretag</u>							
<u>1957 i Farstorps socken av Kristianstads</u>							
län.							
<u>Farstorps socken.</u>							
<u>Aa 1/3 mtl Boa 1².</u>							
<u>John Olsson.</u>							
åker, mylla på sand	1	0,75		1600	2000	400	300
" , " " "	2	0,77		1000	2000	1000	770
5 kärr, torv- och dyjord	3		0,15	50	300	250	37:50
" , " " "	4		0,26	50	300	250	65
åker, torvjord	5	0,93		800	2000	1200	1116
" , "	6	0,06		1000	2000	1000	60
" , "	7	0,67		1000	2000	1000	670
skogsmark	8		0,03	300	500	200	6
"	9		0,17	300	500	200	34
Summa		3,18	0,61				3058:50
<u>Bc 3/16 mtl Ubbarp 1¹¹.</u>							
<u>Erik Persson.</u>							
9 åker, sand och torvjord	10	0,59		600	1800	1200	708
6 kärr, torv- och dyjord	11		0,21	50	300	250	52:50
9 åker, torvjord	12	0,46		600	1800	1200	552
9 " , "	13	0,03		600	1800	1200	36
" , "	14	0,35		1400	2000	600	210
Summa		1,43	0,21				1558:50
<u>Bd 5/672 mtl Ubbarp av 2³.</u>							
<u>Erik Persson.</u>							
6 kärr, torv- och dyjord	15		0,02	50	300	250	5
6 " , " " "	16		0,18	50	300	250	45
Överföres			0,20				50

Fastighet och ägare Ägobeskrivning	Ägo- figur- nr	Förbättrad mark		Värde pr ha		Båtnad	
		äker, tomt	annan	före	efter	pr ha	pr ägofigur
		hektar	hektar	kronor	kronor	kronor	kronor
Överfört			0,20				50
äker, torvjord	17	0,84		600	1800	1200	1008
" , "	18	0,63		1000	2000	1000	630
Summa		1,47	0,20				1688
Be 9/224 mtl Ubbarp av 2 ³ .							
Johan Dahl.							
ängsmark, stenb.	19		0,13	1800	1000	400	52
" , torvjord	20		1,18	750	1500	750	885
" , "	21		0,65	1750	1500	750	487:50
Summa			1,96				1424:50
Da 7/64 mtl Länekärr 1 ⁹ .							
Emil Nilsson.							
äker, torvjord	22	0,01		1400	2000	600	6
" , "	23	0,02		1800	2000	200	4
Summa		0,03					10
Db 9/64 mtl Länekärr 1 ⁸ .							
Emil Nilsson.							
äker, torvjord	24	0,56		1400	2000	600	336
" , "	25	0,96		1400	2000	600	576
" , "	26	0,45		1200	2000	800	360
ängsmark, torvjord	27		0,16	500	1000	500	80
äker, torvjord	28	1,20		1200	2000	800	960
ängsmark, torvjord	29		0,35	800	1000	200	70
kärr, torv- och dyjord	30		0,11	150	400	250	27:50
" , " " "	31		0,60	150	400	250	150
" , " " "	32		0,36	150	400	250	90
" , " " "	33		0,49	150	400	250	122:50
" , " " "	34		1,43	150	400	250	357:50
Summa		3,17	3,50				3129:50

0.3/0.9

0.3/0.8

0.3/0.8

0.3/0.8

0.3/0.8

0.3/0.8

VÄRDERINGSLÄNGD

Fastighet och ägare Ägobeskrivning	Ägo- figur- nr	Förbättrad mark		Värde pr ha		Båtnad	
		åker, tomt	annan	före	efter	pr ha	pr ägofigur
		hektar	hektar	kronor	kronor	kronor	kronor
		<u>Sammandrag.</u>					
<u>Farstorps socken.</u>							
<u>Aa 1/3 mtl Boa 1².</u>							
John Olsson.	1-9	3,18	0,61				3058:50
<u>Bc 3/16 mtl Ubbarp 1¹¹.</u>							
Erik Persson.	10-14	1,43	0,21				1558:50
<u>Bd 5/672 mtl Ubbarp av 2³.</u>							
Erik Persson.	15-18	1,47	0,20				1688
<u>Be 9/224 mtl Ubbarp av 2⁵.</u>							
Johan Dahl.	19-21		1,96				1424:50
<u>Da 7/64 mtl Länekärr 1⁹.</u>							
Emil Nilsson.	22,23	0,03					10
<u>Db 9/64 mtl Länekärr 1⁸.</u>							
Emil Nilsson.	24-34	3,17	3,50				3129:50
<u>Summa</u>		9,28	6,48				10869

[illegible]

KOSTNADSFÖRSLAG

Läge	Längd m	Arbete, material e. d.	Antal	å-pris kr.	Kostnad	Summa
					kronor	kronor
		till <u>"Ubbarp-Länekärns dikningsföretag 1957"</u>				
		i Farstorps socken av Kristianstads län.				
12+51-18+50	599	<u>Dikessträckan A-B.</u>				
12+51-18+50	599	Schaktning av:				
		grus och sten m ³	1650	3.00	4950	
		sand och dyjord m ³	1700	2.25	3825	8775
		För oförutsedda fall, arbets- tets tillsyn m.m. tillägges c:a 10 %				875
		<u>Kronor</u>				9650
19+80-22+00	220	<u>Dikessträckan C-D.</u>				
19+80-22+00	220	Schaktning av:				
		grus och sten m ³	100	3.00	300	
		sand och dyjord m ³	600	2.25	1350	1650
		För oförutsedda fall, arbets- tets tillsyn m.m. tillägges c.a 10 %				200
		<u>Kronor</u>				1850
22+00-26+90	490	<u>Dikessträckan D-E.</u>				
22+00-26+90	490	Schaktning av:				
		grus och sten m ³	375	3.00	1125	
		grus med något sten m ³	1150	2.50	2875	
		sand och dyjord m ³	850	2.25	1912:50	5912:50
		För oförutsedda fall, arbets- tets tillsyn m.m. tillägges c:a 10 %				587:50
		<u>Kronor</u>				6500

Skattmotsfördelningslängd
till

"Albary Länekörns dihningsföretag 1957
i Farstors socken av Kristianstads län

Sochen, by, hemman, ägare m.m.

Färstörps socken

Aa	$\frac{1}{3}$	mt	Boa	1 ²	John Olsson
Bc	$\frac{3}{16}$	"	Albaryp	1 ¹¹	Erik Persson
Bd	$\frac{5}{672}$	"	"	av 2 ³	" "
Be	$\frac{9}{224}$	"	"	av 2 ³	Johan Dahl
Da	$\frac{7}{64}$	"	Länckärr	1 ⁹	Emil Nilsson
Dt	$\frac{9}{64}$	"	"	1 ⁸	" "

Summa

Sammanställning över förrättningskostnaderna vid
Ubbarp-Länekärrens dikningsföretag 1957 i Farstorps socken av
 Kristianstads län.

Arvode till statsverket enligt lantbruks-

ingeniörstaxan

586:-

Förrättningsmannens utlägg (annonser, inbind-

ning av 2 band handlingar m.m.)

48.-

Godemännens resekostnads- och traktaments-

ersättning m.m.

109.32

Hantlangning m.m.

195.-

Kronor

938.32

Länekärr pr Farstorp den 26 mars 1957.

Klas Westling.

lantbruksingeniör, förrättningsman