




<u>Registernummer</u>		
<u>Skånes Fagerhults socken</u>		
Aa	Porkenahult	/36
Ab	"	/24
Ac	"	/10
Ba	Onsena	/4
Bb	"	/2

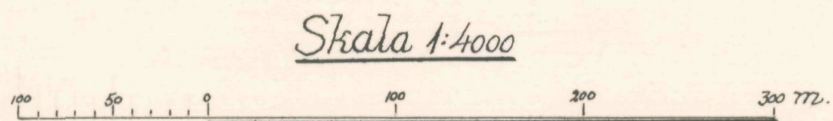


FÖRSLAG TILL		
<u>Onsena-Porkenahults dikningsföretag 1957</u>		
I Skånes Fagerhults	SOCKEN(-NAR) AV	Kristianstads LÄN
UPPRÄTTAT ÅR(-EN) 1957	{ 1 } SAMBAND MED SYNEFÖRRÄTTNING ENL. VATTENLAGEN AV	
ORIGINAL	<i>Klas Westling</i>	
KÖPIA	(NAMN)	
	statens lantbruksingenjör	
ANTAL RITN. ST. 2	KUNGL. LANTBRUKS- SKOLENS ARKIV	Nr 486

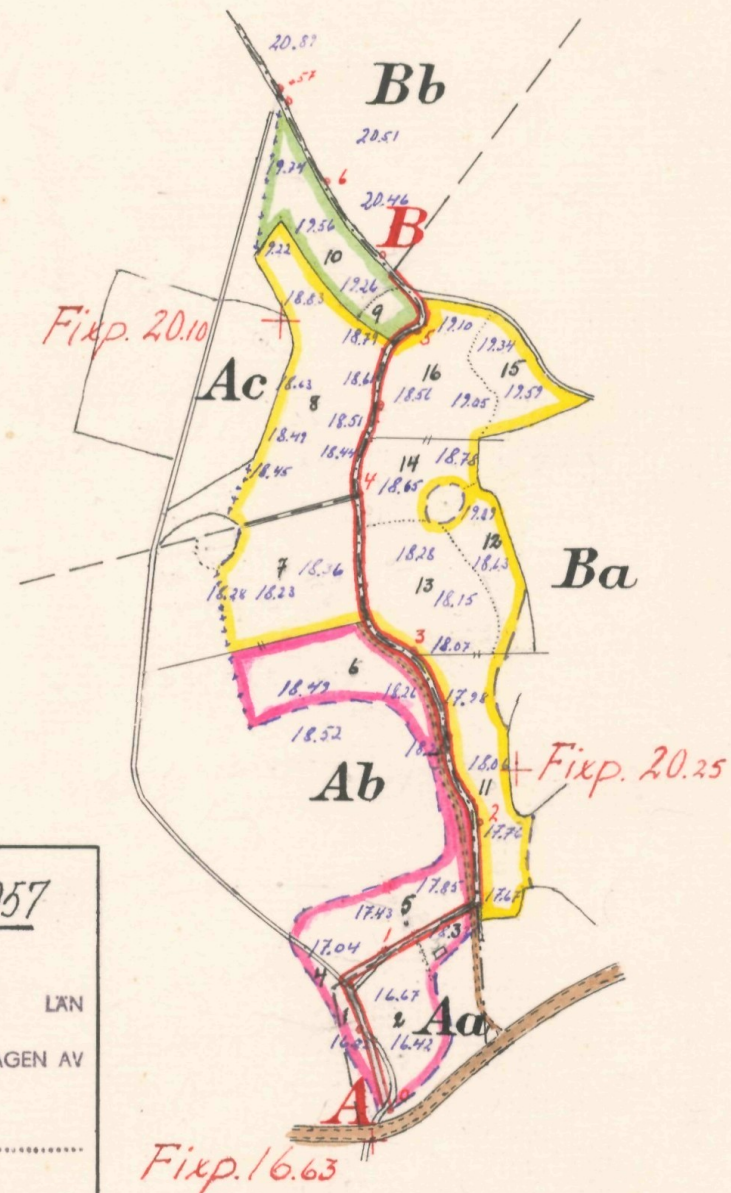

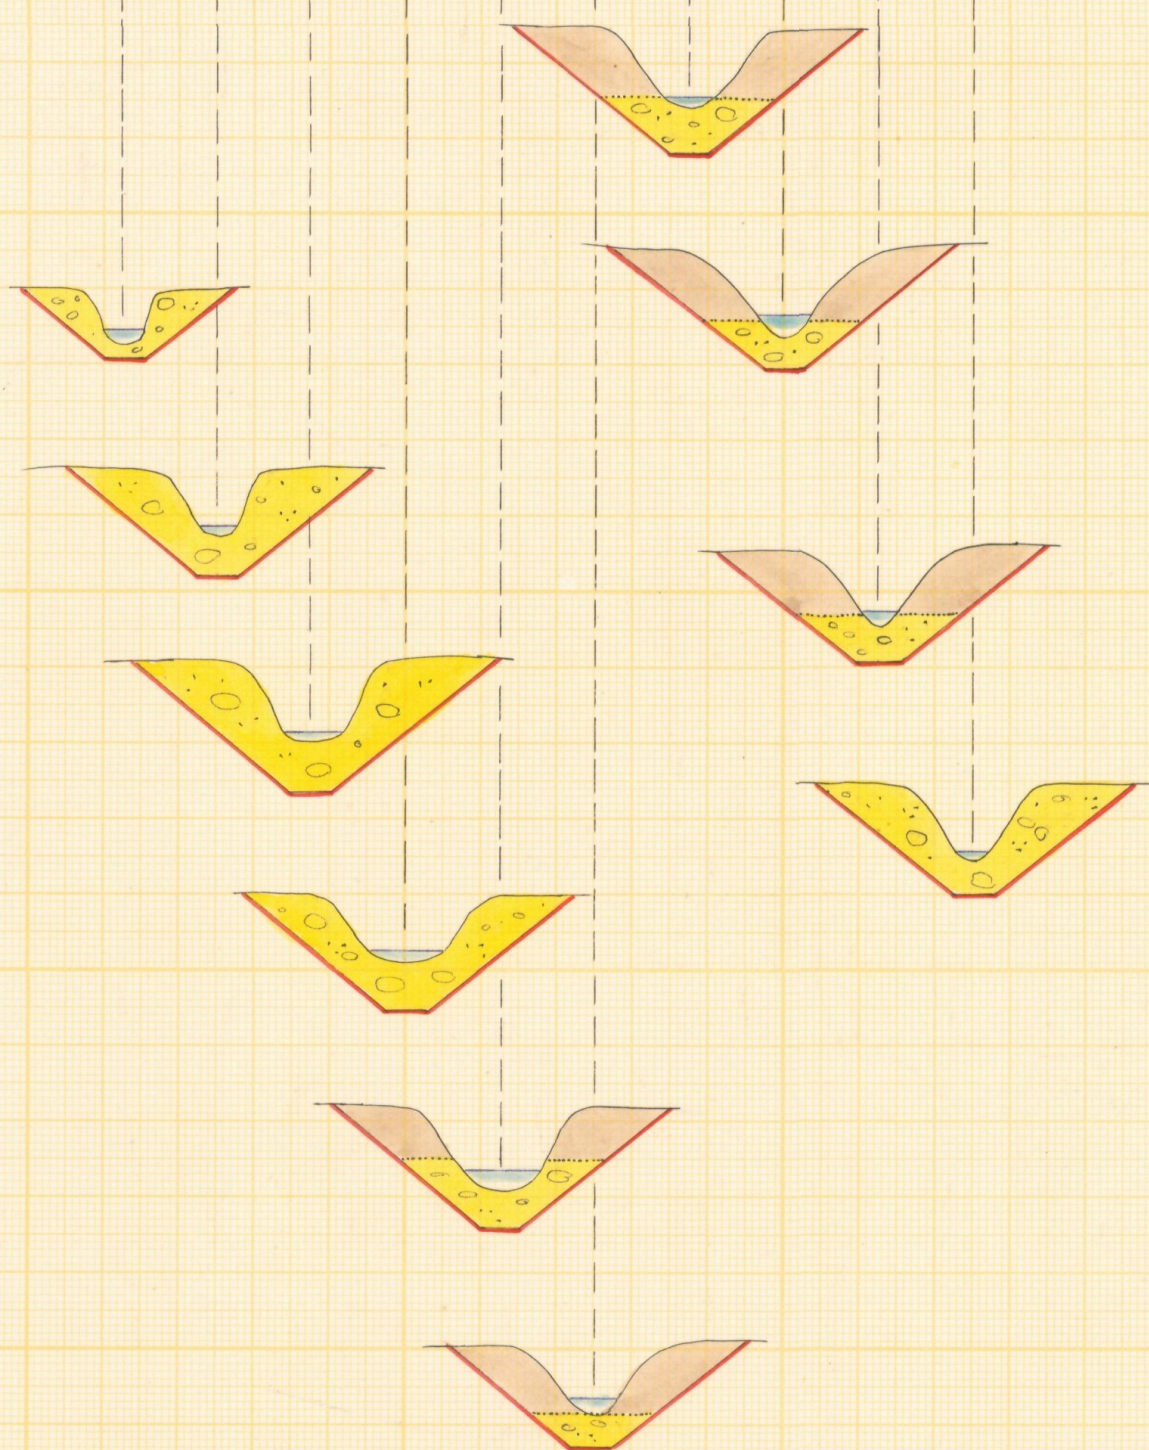

för längd 1:4000

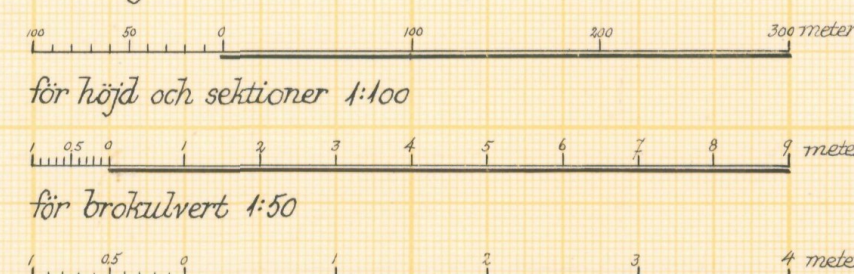

i Skånes Fagerhults s:n kommun av Kristianstads län
upprättat år 1957 i samband med syneförrättning enl. vattenlagen av

Klas Westling.
Namn
statens landbruksingenjör
Titel

L 2
LANTBRUKSSTYRELSENS
LANTBRUKSNÄMNDENS Nr
ARKIV

486



Akt nr:

11-12-486

Synehandlingar
rörande

Onsena-Porkenahults diknings-
företag 1957

i Skånes Fagerhults socken
av Kristianstads län.

Nederbördsområde nr 97.

O R I G I N A L H A N D L I N G A R

rörande

torrläggning av mark inom Porkenahult och Onsen i Skånes
Fagerhults socken av Kristianstads län; upprättade år 1957
vid syneförrättning enligt vattenlagen av

Klas Westling

statens lantbruksingeniör.

Handlingarna innehålla förutom titelblad tjugotre (23) skrivna och
paginerade sidor samt åtföljas av plan-, profil- och sektionsrit-
ningar i 2 blad.

ÖVERSIKTSKARTA.

Skala 1:100.000.



Generalstabsblad nr 9 (Hässleholm).

Protokoll fört vid syneför-
rättning enligt 10 kap. vatten-
lagen rörande utförande av vatten-
avlopp för torrläggning av mark
inom Porkenahult och Onsena i
Skånes Fagerhults socken av Kris-
tianstads län.

År 1957, juli 18, kl. 11 f.m. hos lantbr. Erik Olsson i Onsena.

Närvarande:

undertecknad lantbruksingeniör, förrättningsman
sökandena

Erik Olsson i Onsena och

Bertil Arvidsson i Porkenahult,

övriga sakägare

Edgar Bengtsson i Porkenahult och

Gösta Eliasson i d:o . Någon annan sakägare uppgavs ej kun-
na beröras av företagets utförande.
§ 1.

Det för förrättningsmannen utfärdade förordnandet upp-
lästes.

§ 2.

Jäv mot förrättningsmannen anmäldes ej, ej heller viss-
te denne med sig något jävsförhållande till någon av sakägarna.

§ 3.

Den efter verkställda förundersökningar upprättade
profilritningen över det avloppsdike, om vars utförande fråga var,
företeddes tillika med plankarta över den mark, som befunnits
för sin torrläggning beroende av företagets utförande.

§ 4.

Sökandena yrkade, att avloppsdiket skulle upptagas till
sådant djup och dimensioner, att trygghet mot översvämning samt
möjlighet till markens torrläggning till omkring 1.2 meters djup
därigenom i regel bleve beredd, och borde avloppet utföras som

2.
Öppet dike.

§ 5.

Något anspråk om ersättning för skada eller intrång i samband med företagets utförande framställdes på tillfrågan ej.

Beträffande intrånget av upplag samt för plats för grävmaskin vid arbetenas utförande överenskommo sakägarna, att i gränsen mellan Bengtssons och Eliassons ägor skulle grävmaskinnen arbeta och flyttas på Eliassons sida och även upplagen placeras där.

§ 6.

Beträffande broar för över avloppet ledande vägar yrkade sakägarna, att vägbron vid 1+50 skulle ombyggas i samband med dikningsarbetenas utförande i övrigt och kostnaderna medräknas bland övriga torrlägningskostnader.

§ 7.

Någon överenskommelse angående kostnadsfördelningen inom företaget kunde ej åvägabringas.

Förrättningsmannen meddelade, att nytt sammanträde med sakägarna komme att hållas på samma plats den 18 sept. 1957 kl. 10 f.m., och skulle några ytterligare kallelser eller kungörelser rörande detta sammanträde ej utfärdas.

Önsena pr Skånes Fagerhult den 18 juli 1957.

Klas Westling.

statens lantbruksingeniör.

Protokollet genast uppläst betygas:

Klas Westling.

År 1957, september 18, kl. 10 f.m. hos lantbr. Erik Olsson i
Onsena.

Näryvarande:

undertecknad lantbruksingeniör, förrättningsman
skiftesgodemännen Ruben Svensson i Smedhult och Valter Johansson
i Yxenhult,
sakägarna

Erik Olsson i Onsena och
Bertil Arvidsson i Porkenahult.

§ 8.

Jäv mot skiftesgodemännen Ruben Svensson och Valter Johansson anmäldes på tillfrågan ej, ej heller visste dessa med sig något jävsförhållande till någon av sakägarna.

§ 9.

Synemännen besiktigade torrläggningssområdet och verkställde jorduppskattning.

§ 10.

Det av förrättningsmannen upprättade förslaget med därtill hörande längder genomgicks med sakägarna, varjämte synemännens utlåtande angående företaget upplästes för delägarna.

§ 11.

Till arbetsstyrelse för företaget valdes lantbrukaren Erik Olsson, adress Onsena pr Skånes Fagerhult och uppdrogs åt honom jämväl att emottaga och förvara till företaget hörande karta och handlingar.

§ 12.

Sammanställning över förrättningskostnaderna företeddes, och meddelade förrättningsmannen, att räkning å det arvode, som enligt lantbruksingeniörstaxan skulle inbetalas till statsverket,

4.
komme att tillsändas sakägarna från lantbruksnämnden i Kristianstad.

§ 13.

Sedan bestämmelserna angående besvär mot förrättningen enligt grunder i vattenlagen 11 kap. 85 § meddelats sakägarna, förklarades förrättningen avslutad.

Onsen pr SKÅNES FAGERHULT den 18 sept. 1957.



Klas Westling

statens lantbruksingeniör.

Biträdande godemän:

Peter S. S. S. S. S.

Vaern Johansson

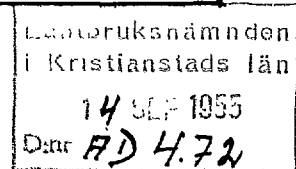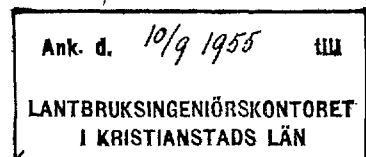

Till
Lantbruksnämnden i Kristianstad

Härmed anhålles vördnadt att
föredragna för statens lantbrukning-
gör att ursätta beviljad rätts-
ställning av mark till Porknahult,
Onsina och Sönderängö ligger i Skånes
Fagerhults socken av Kristianstads län.
Samtliga av förtäget besedde länd-
erst är förädlingsmannen med
säkerhet kunna angå.

Porknahult m. Skånes Fagerhult d. 9/9 1955
Erik Olsson Bertil Arvidsson

RESOLUTION.	
Översändes till	Lantbruksnämnden
i län	
med anhållan om yttrande i ärendet.	
Remissakten återföväntas.	
Kristianstad i landskansliet	
den	12 september 1955
På tjänstens vägnar:	
<i>[Signature]</i>	

LÄNSSTYRELSEN
I
KRISTIANSTADS LÄN
LANDSKANSLIET


Till Statens lantbruksingenjör Klas Westling,
Kristianstad.

Jämlikt 10 kap. 33 § vattenlagen finner länsstyrelsen på därom av Erik Olsson och Bertil Arvidsson, båda med adress Porkenahult, Skånes Fagerhult, gjord ansökan skäligt förordna Eder att i enlighet med föreskrifterna i nämnda lag, därest laga hinder ej möter, verkställa syneförrättning rörande torrläggning av sökandena tillhörig mark inom Porkenahult, Onsena och Sönder Össjö byar i Skånes Fagerhults kommun.

Kristianstad i landskansliet den 19 december 1955.

På länsstyrelsens vägnar:


T. Allard

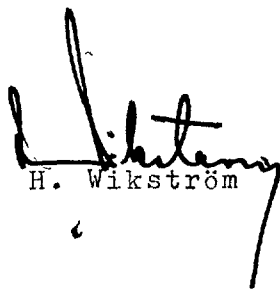
H. Wikström

U T L Å T A N D E

angående utförande av vattenavlopp för torrläggning av mark inom Porkenahult och Onsena i Skånes Fagerhults socken av Kristianstads län avgivet av synemännen vid syneförrättning enligt 10 kap. vattenlagen år 1957.

Avdikningsområdets belägenhet m.m.

Företaget, som huvudsakligen avser torrläggning av redan odlad jord, är att hänföra till dikning. Det är beläget å Stensåns nederbördsområde nr 97. Mot företagets utförande på sätt i detta utlåtande närmare finnes angivet möter enligt synemännens förmenande icke något laga hinder.

Sökande.

Sökande till förrättningen äro

Erik Olsson såsom ägare till fastigheten Onsena	1	⁴	och
Bertil Arvidsson som " " "			¹⁰
		Porkenahult	1 .

Företagets utsträckning är beroende av sökandenas yrkanden och förefintliga fallförhållanden, och omfattar syneförrättningen i anledning härav den dikessträcka, som å hithörande plankarta utmärkts med tvenne jämnlöpande, röda linjer och be-tecknats A-B.

Plankarta och profilritning.

Över den avloppssträcka, om vars utförande fråga nu är, äro dels profil- och sektionsritningar uppgjorda utvisande lutningsförhållandena och avloppets beskaffenhet i övrigt, och dels plankarta upprättad utvisande den mark, som med nu befintligt avlopp ej kan torrläggas till ändamålsenligt djup. Begränsningskurvan för den vattensjuka marken har i åker och till odling tjänlig mark lagts 1.4 meter över ordinärt sommarvattenstånd i avloppet och i övrig mark 1.0 meter över nämnda vattenstånd, men har vid bestämmande av begränsningskurvan jämväl nö-

dig hänsyn till markens avfall mot avloppet tagits.

Båtnadsuppskattning.

Jämlikt bestämmelserna i vattenlagen 7 kap. 22 § och 10 kap. 60 § hava synemännen uppskattat den mark, som ansetts beroende av företagets utförande, och har därvid uppskattning skett av marken såväl i dess skick före företaget som ock i det skick, vari den antages komma efter företagets utförande, och framgå såväl de å de särskilda ägofigurerna som de å de olika fastigheterna belöpande andelarna av den särskilda längd, som finnes bilagd detta utlåtande. Enligt denna längd utgör markens värde före företaget 3.939 kronor 20 öre och efter företaget 8.454 kronor 40 öre, vadan värdet av båtnaden genom arbetenas utförande av synemännen uppskattats till 4.515 kronor 20 öre.

Båtnaden utgöres i sin helhet av alstringsbåtnad. Be-
träffande tillvägagångssättet vid uppskattning av denna torde bö-
ra anföras, att hänsyn tagits till såväl jordens naturliga godhet
som markens höjdläge m.m., och har för bestämmande av höjdlägets
inverkan på jordvärdena särskild gradtabell upprättats.

Nederbördsområde och dimensionering.

Avloppets nederbördsområde utgör vid A omkring 180 hek-
tar. Några särskilda beräkningar för bestämmande av avloppsdimen-
sioner hava ej ansetts erforderliga att utföra, utan hava dessa
föreslagits efter praktiskt bedömande med hänsyn till erhållandet
av äskat torrlägningsdjup enligt paragraf 4 i förrättningspro-
tokollet, jordmånens beskaffenhet m.m., och framgå nämnda dimen-
sioner av förslagsritningarna.

Fixpunkterna i företaget äro lagligen skyddade och få
alltså ej övertäckas eller förstöras. Önskar jordägare borttaga
fixpunkt, skall han göra anmälan härom till statens lantbruksinge-
niör, vilken då låter avväga annan lämplig fixpunkt. Kostnaden

7.
för lantbruksingenjörens i sådant hänseende företagna förrätt-
ning gäldas av dikningsföretaget. Fixpunkternas läge i plan fram-
går av plankartan, deras höjdläge och utseende av påskrift å
profilritningen.

Ersättningar.

Av paragraf 5 i förrättningsprotokollet framgår, att sakägarna i företaget förklarat sig utan anspråk på ersättning upplåta mark såväl till avloppets utvidgning och rätning som till plats för jord- och stenupplag. Med anledning härav finnes ej skäl föreskriva, att ersättning skall utgå för dylikt intrång. I samband med fastställande härav finna synemännen skäligt be-
stämma enligt överenskommelse ävenledes enligt paragraf 5 i för-
rättningsprotokollet, att i gränsen mellan fastigheterna litt Aa och Ab skall grävmaskin arbeta och flyttas på fastigheten litt Ab (Eliassons fast.), och även upplagen placeras på denna fastighet.

Vid framtida rensningar av vattenavloppet skola några ersättningar för intrång av dikesjord ej heller utgå, men skola rensningarna om möjligt företagas å tid, då skada å växande grö-
da ej göres.

Broar och trummor.

Av paragraf 6 i förrättningsprotokollet framgår, att sakägarna yrkat, att vägbron vid 1+50 skulle ombyggas i samband med dikningsarbetenas utförande i övrigt. Med anledning härav har förslag till bron upprättats, och kostnaderna för ombyggnaden medräknats bland övriga torrlägningskostnader.

Kostnadsfördelning.

Någon anledning till avdelningsbildning inom företaget för jämkning av kostnaderna mellan fastigheterna i detsamma en-
ligt grunder i vattenlagen 7 kap. 24 § föreligger ej. I kostna-

derna för arbetena inom företaget skola därför ägarna till marken deltaga i förhållande till båtnadsvärdet av denna mark enligt ovan åberopade utlåtandet vidfogade värderingslängd dock med iakttagande av bestämmelserna i vattenlagen 7 kap. 27 § och 10 kap. 80 §.

I kostnadsfördelningslängden för företaget finnes med iakttagande av ovanstående grunder angivet vars och ens delaktighet i förbättringsvärde och procenttal samt den kostnad, som enligt det upprättade kostnadsförslaget åligger varje delägare.

Kostnaderna för syneförrättningen gäldas av sakägarna i företaget i förhållande till vars och ens andel i kostnaderna för torrlägningsarbetet och i övrigt med iakttagande av bestämmelserna i vattenlagen 10 kap. 79 och 80 §§. Förrättningskostnaderna förskjutas av sökandena vid förrättningens avslutande.

Framtida underhåll.

Kostnaderna för underhållet av vattenavloppet bestrides av sakägarna i företaget efter de procenttal, som i kostnadsfördelningslängden angivits för anläggningskostnadernas fördelning. Kostnad för rensningsåtgärd, som föranletts av enskild sakägares åverkan eller försummelse, uttages dock av denne. Markvägsbron vid 1+50 underhålls dock av den eller dem, som skola underhålla nuvarande bron å detta ställe. Genom ombyggnaden kan nämligen något försvårat underhåll av denna byggnad ej uppkomma.

Domstolsavgift.

Enär avgift, varom förmäles i vattenlagen 11 kap. 95 §, icke skulle uppgå till 50 kronor, skall dylik avgift ej utgå.

Verkställighet.

Innan arbetet får påbörjas, skall denna syneförrättning hava vunnit laga kraft, samt länsstyrelsen i Kristianstads län hava underrättats angående styrelseval.

Arbetsstyrelse.

Enär sakägarna äro flera än två, skall företagets angelägenheter handhavas av en arbetsstyrelse, som väljes på allmänt sammanträde med sakägarna enligt föreskrifterna i vattenlagen 7 kap. 64 § .

Arbetsstyrelsens åliggande är bl.a.

- att jämlikt föreskrifterna i vattenlagen 7 kap. 62 § anmäla styrelseval hos länsstyrelsen,
- att genom infordrande av anbud eller på annat lämpligt sätt bortsetta arbetena på förmånligaste sätt till entreprenör, som kan godkännas av statens lantbruksingenjör i länet,
- att själv och med biträde av sakkunnig person övervaka arbetets utförande i överensstämmelse med det upprättade förslaget,
- att verkställa behövlige utdebiteringar och fördelningar av kostnader,
- att föra räkenskaper över arbetet och årligen redovisa dessa för sakägarna,
- att för sistnämnda ändamål och då så eljest kan finnas nödigt kalla delägarna till sammanträde i den ordning, som föreskrives i vattenlagen 7 kap. 64 §,
- att vid alla sammanträden föra protokoll, vilket skall vara tillgängligt för delägarna senast 14 dagar efter sammanträdet,
- att ombesörja dikets vidmakthållande och uppreprensning å årstid, då växande gröda tager minst skada därav samt
- att i övrigt vidtaga alla åtgärder, som kunna befrämja arbetets verkställande och vidmakthållande.

Till företaget hörande kartor och handlingar skola förvaras av därtill särskilt utsedd person och av denne hållas tillgängliga för envar, som vill taga del av desamma eller göra avskrifter eller anteckningar.

Arbetsföreskrifter.

Med avseende å företaget stadga synemännen i övrigt jämlikt vattenlagen 10 kap. 62 § :

att företaget skall benämnas Onsena-Porkenahults dikningsföretag 1957,

att arbetena skola vara fullbordade före utgången av år 1963,

att arbetena skola anses lagligen avslutade då godkännande avsyningsbevis lämnats av statens lantbruksingeniör eller den han i sitt ställe sätter,

att arbetet skall utföras enligt det upprättade förslaget, dock att mindre ändringar, som under arbetets utförande kunna visa sig lämpliga beträffande dikes läge och annat, som ej inverkar minskande på torrläggningens djup eller på avrinningen, och varom berörda sakägare äro eniga, må efter hörande av statens lantbruksingeniör och med hans skriftliga medgivande företagas,

att jord och sten skola läggas minst en meter från det nya avloppets kanter och med en lutning mot dessa ej brantare än 1:1, varjämte öppningar för dagvattnets avrinnande anordnas vid svackor i markytan och vid tillstötande diken, dock minst på var 50:e meter, och skall beträffande uppläggning och arbets sätt i övrigt gälla vad tidigare i detta utlåtande under "ersättningar" anförts,

att om kreaturen vid betesgång icke tjudras, vederbörande jordägare låter uppsätta nödiga hägnader vid avloppet, så att detta ej skadas av betande kreatur,

att den, som åtagit sig arbetet, ej må erhålla slutlikvid, förrän arbetet i sin helhet godkänts av statens lantbruksingeniör eller den han i sitt ställe sätter samt

att rensning av avloppet skall utföras, när behov därav föreligger.

Besvärshänvisning.

Är någon missnöjd med åtgärd eller beslut under denna

13.
syneförrättning eller med detta synemännens utlåtande ingive inom sextio dagar från nedanstående dag sina till Söderbygdens vatten-domstol i Stockholm ställda besvär. I besvären skola fullständigt upptagas klagandens alla påståenden och skälen därför, och skola vid besvären fogas de handlingar, klaganden vill åberopa till stöd för ändringssökandet. Besvären skola ingivas i tre exemplar.

Onsena pr SKÅNES FAGERHULT den 18 sept. 1957.

Klas Westling, Vatten Johansson Pulverbrenner

VÄRDERINGSLÄNGD

Ägo- figur- nr	Förbättrad mark				Värde före torrläggning		Värde efter torrläggning		Båtnad	
	åker, tomt		annan		pr ha kronor	pr ägofigur kronor	pr ha kronor	pr ägofigur kronor	pr ha kronor	pr ägofigur kronor
	ha	a	ha	a						
1										
2										
Avslutnings- och värderingslängd
här

Omarna - Fickenshults dikningsföretag

1967 i Skånes Lagenhults socken av
 Kristianstads län.

9a avs. Parkenahuset 136 Edgar Bengtsson

skogsmark

- -

- -

Summa.

A6 1/48 mtl. Parkenahuset 184 Gösta Eliasson

skogsmark

- -

- -

åker, torvjord

Summa

A6 1/12 mtl. Parkenahuset 110 Bertil Svendsen

åker, torvjord

ängsmark

- -

, torvjord

Summa

Ba 57/1048 mtl. Onerna 14 Erik Olsson

åker, torvmylla på stenb. grus

- -

- -

- -

- -

- -

- -

- -

- -

- -

- -

Summa.

VÄRDERINGSLÄNGD

Ägo- figur- nr	Förbättrad mark				Värde före torrläggning		Värde efter torrläggning		Båtnad	
	åker, tomt		annan		pr ha kronor	pr ägofigur kronor	pr ha kronor	pr ägofigur kronor	pr ha kronor	pr ägofigur kronor
	ha	a	ha	a						
1										
2			07	80	5,60	640	44,80	560	39,20	
3			24	80	19,20	640	153,60	560	134,40	
4			06	—	—	—	—	—	—	
5			37		24,80		198,40		173,60	
6										
7										
8			03	240	7,20	800	24	560	16,80	
9			37	240	88,80	800	296	560	207,20	
10			38	480	182,40	800	304	320	121,60	
11		49		960	470,40	2.400	1176	1.440	705,60	
12		49	78		748,80		1800		1051,20	
13										
14										
15		72		960	691,20	2.400	1728	1.440	1036,80	
16			06	—	—	—	—	—	—	
17			30	840	252	1.200	360	360	108	
18		72	36		943,20		2088		1144,80	
19										
20										
21		42		960	403,20	2.400	1008	1.440	604,80	
22		18		1.920	345,60	2.400	432	480	86,40	
23		43		960	412,80	2.400	1032	1.440	619,20	
24		23		1.440	331,20	2.400	552	960	220,80	
25		20		1.920	384	2.400	480	480	96	
26		36		960	345,60	2.400	864	1.440	518,40	
27		182			2222,40		4368		2145,60	
28										
29										
30										

Lammandrag.

Aa avs. Parkenahuset 136 Edgar Bengtsson

Ab 1/48 mtl. Parkenahuset 134 Gösta Eliasson

Ac 1/13 mtl. Parkenahuset 110 Emil Fridman

Ba 57/2048 mtl. Onsen 14 Erik Olsson

Lumma.

VÄRDERINGSLÄNGD

Ägo- figur- nr	Förbättrad mark				Värde före torrläggning		Värde efter torrläggning		Båtnad	
	åker, tomt		annan		pr ha kronor	pr ägofigur kronor	pr ha kronor	pr ägofigur kronor	pr ha kronor	pr ägofigur kronor
	ha	a	ha	a						
1										
2										
3										
4			37			24,80		198,40		173,60
5										
6		49	78			748,80		1800		1051,20
7										
8		72	36			943,20		2088		1144,80
9										
10		182				2222,40		4368		2145,60
11		303	151			3939,20		8454,40		4515,20
12										
13										
Rasera pr Skånes Lagerhåll den 18 sept 1957.

Klas Westling, Wen Johansson, Ruben Samuelson

Fastighet och ägare

Ägobeskrivning m. m.

1

2

3

4

5

6

7

8

9

10

11

12

13

14

15

16

17

18

19

20

21

22

23

24

25

26

27

28

29

30

VÄRDERINGSLÄNGD

Fastighet och ägare Ägobeskrivning	Ägo- figur- nr	Förbättrad mark		Värde pr ha		Båtnad	
		åker, tomt	annan	före	efter	pr ha	pr ägofigur
		hektar	hektar	kronor	kronor	kronor	kronor
till <u>Onsena-Porkenahults dikningsföretag 1957</u>							
i Skånes Fagerhults socken av Kristianstads län.							
<u>Aa Avs. Porkenahult 1³⁶.</u>							
<u>Edgar Bengtsson.</u>							
8 skogsmark	1		0.07	80	640	560	39.20
8 "	2		0.24	80	640	560	134.40
"	3		0.06	—	—	—	—
Summa			0.37				173.60
<u>Ab 1/48 mtl Porkenahult 1²⁴</u>							
<u>Gösta Eliasson.</u>							
skogsmark	4		0.03	240	800	560	16.80
"	5		0.37	240	800	560	207.20
"	6		0.38	480	800	320	121.60
åker, torvjord	7	0.49		960	2400	1440	705.60
Summa		0.49	0.78				1.051.20
<u>Ac 1/12 mtl Porkenahult 1¹⁰</u>							
<u>Bertil Arvidsson.</u>							
åker, torvjord	8	0.72		960	2400	1440	1.036.80
ängsmark	9		0.06	—	—	—	—
" , torvjord	10		0.30	840	1200	360	108
Summa		0.72	0.36				1.144.80
<u>Ba 57/2048 mtl Onsena 1⁴.</u>							
<u>Erik Olsson.</u>							
åker, torvmylla på stenbgrus	11	0.42		960	2400	1440	604.80
" , —"	12	0.18		1920	2400	480	86.40
" , —"	13	0.43		960	2400	1440	619.20
" , —"	14	0.23		1440	2400	960	220.80
" , —"	15	0.20		1920	2400	480	96
" , —"	16	0.36		960	2400	1440	518.40
Summa		1.82					2.145

Fastighet och ägare Ägobeskrivning	Ägo- figur- nr	Förbättrad mark		Värde pr ha		Båtnad	
		åker, tomt	annan	före	efter	pr ha	pr ägofigur
		hektar	hektar	kronor	kronor	kronor	kronor
Sammandrag.							
Aa Avs Porkenahult 1 ³⁶ .							
Edgar Bengtsson			0.37				173.60
Ab 1/48 mtl Porkenahult 1 ²⁴ .							
Gösta Eliasson		0.49	0.78				1051.20
Ac 1/12 mtl Porkenahult 1 ¹⁰ .							
Bertil Arvidsson		0.72	0.36				1144.80
Ba 57/2048 mtl Onsena 1 ⁴ .							
Erik Olsson		1.82					2145.60
Summa		3.03	1.51				4515.20

KOSTNADSFÖRSLAG

Läge	Längd m	Arbete, material e. d.	Antal	å-pris kr.	Kostnad	Summa
					kronor	kronor
		till <u>Onsena-Porkenahults</u> dikningsföretag <u>1957</u> i Skånes Fagerhults socken av Kristianstads län.				
0+00-5+40	540	<u>Dikessträckan A-B.</u>				
0+00-5+40	540	Grävning för öppet dike				
		Grus o sten med rötter m ³ 1100	3:-	3.300:-		
		Dito torvjord med rötter m ³ 225	2:-	450:-	3.750:-	
1+50		Brokulvert av 1000 mm be- tongrör enl. ritning st 1	600:-	600:-	600:-	
		För oförutsedda fall, arbe- tets tillsyn m.m. tilläg- ges omkring 10 %				400:-
				<u>Summa Kronor</u>	<u>4.750:-</u>	
Jord och sten m.m. skall i gränsen mellan fastigheterna litt. Aa och Ab uppläggas på fastigheten litt. Ab.						
Onsena pr SKÅNES FAGERHULT den 18 sept. 1957.						
 statens lantbruksingeniör.						

Läge	Längd m	Arbete, material o. d.	Antal	å-pris kr.	Kostnad	Summa
					kronor	kronor

Kostnadsfördelningstängd
till "Onsena - Pokenehults dikebyggsföretag 1957" i
Skånes-Lagerhults socken av Kristianstads län.

Delägare m. m.		Sökande eller inte sökande.	Förvärfvingsvärde.		Fördelningstal	Peraknad kostnad.		Förvärfvingskostnad.	
			kr	öre	%	kr	öre	kr	öre
Aa ans. Pokenehult	1 ³⁶	Edgar Bengtsson	173	60	3.845	182	63	15	14
Ab 1/48 mtl.	1 ²⁴	Gösta Eliasson	1051	20	23.282	1105	90	91	68
Ac 1/12 mtl.	1 ¹⁰	Bertil Fridman	1144	80	25.354	1204	32	99	84
Ba 5 ⁷ /2048 mtl. Onsena	1 ⁴	Erik Olsson	2145	60	47.519	2257	15	187	14
Summa			4515	20	100.000	4750	-	393	80

Vid den slutliga fördelningen av företagets verkliga kostnader skola ovanstående procenttal tillämpas, dock med begränsning på grund av skadgande i vattenlagen 7 kap. 27^s, att delägare, som ej är sökande till förvärfningen, ej är skyldig vidkänna större bidrag till kostnaderna för dikebygget än som svarar mot värdet av den bänad, som beredes hans mark. Förvärfvingskostnaden fördelas dock utan sådan begränsning jämfört vattenlagen 7 kap. 10, 180^s.

Onsena m Skånes Lagerhult den 18 sept. 1957.

Klas Westling, Valer Johansson, Pokenehult

Sammanställning över förrättningskostnader vid
Onsena-Porkenahults dikningsföretag 1957 i Skånes Fager-
hults socken av Kristianstads län.

Arvode till statsverket enligt lantbruks-

ingenjörstaxan

222:-

Förrättningsmannens utlägg (inbindning av

2 band handlingar m.m.)

8.30

Gode männens resekostnads- och traktaments-

ersättning m.m.

69.-

Hantlangning m.m. 27 tim. à 3.50

94.50

Summa kronor

393.80

Onsena fr Skånes Fagerhult den 18 sept. 1957.

Klas Westling.

lantbruksingenjör, förrättningsman.