


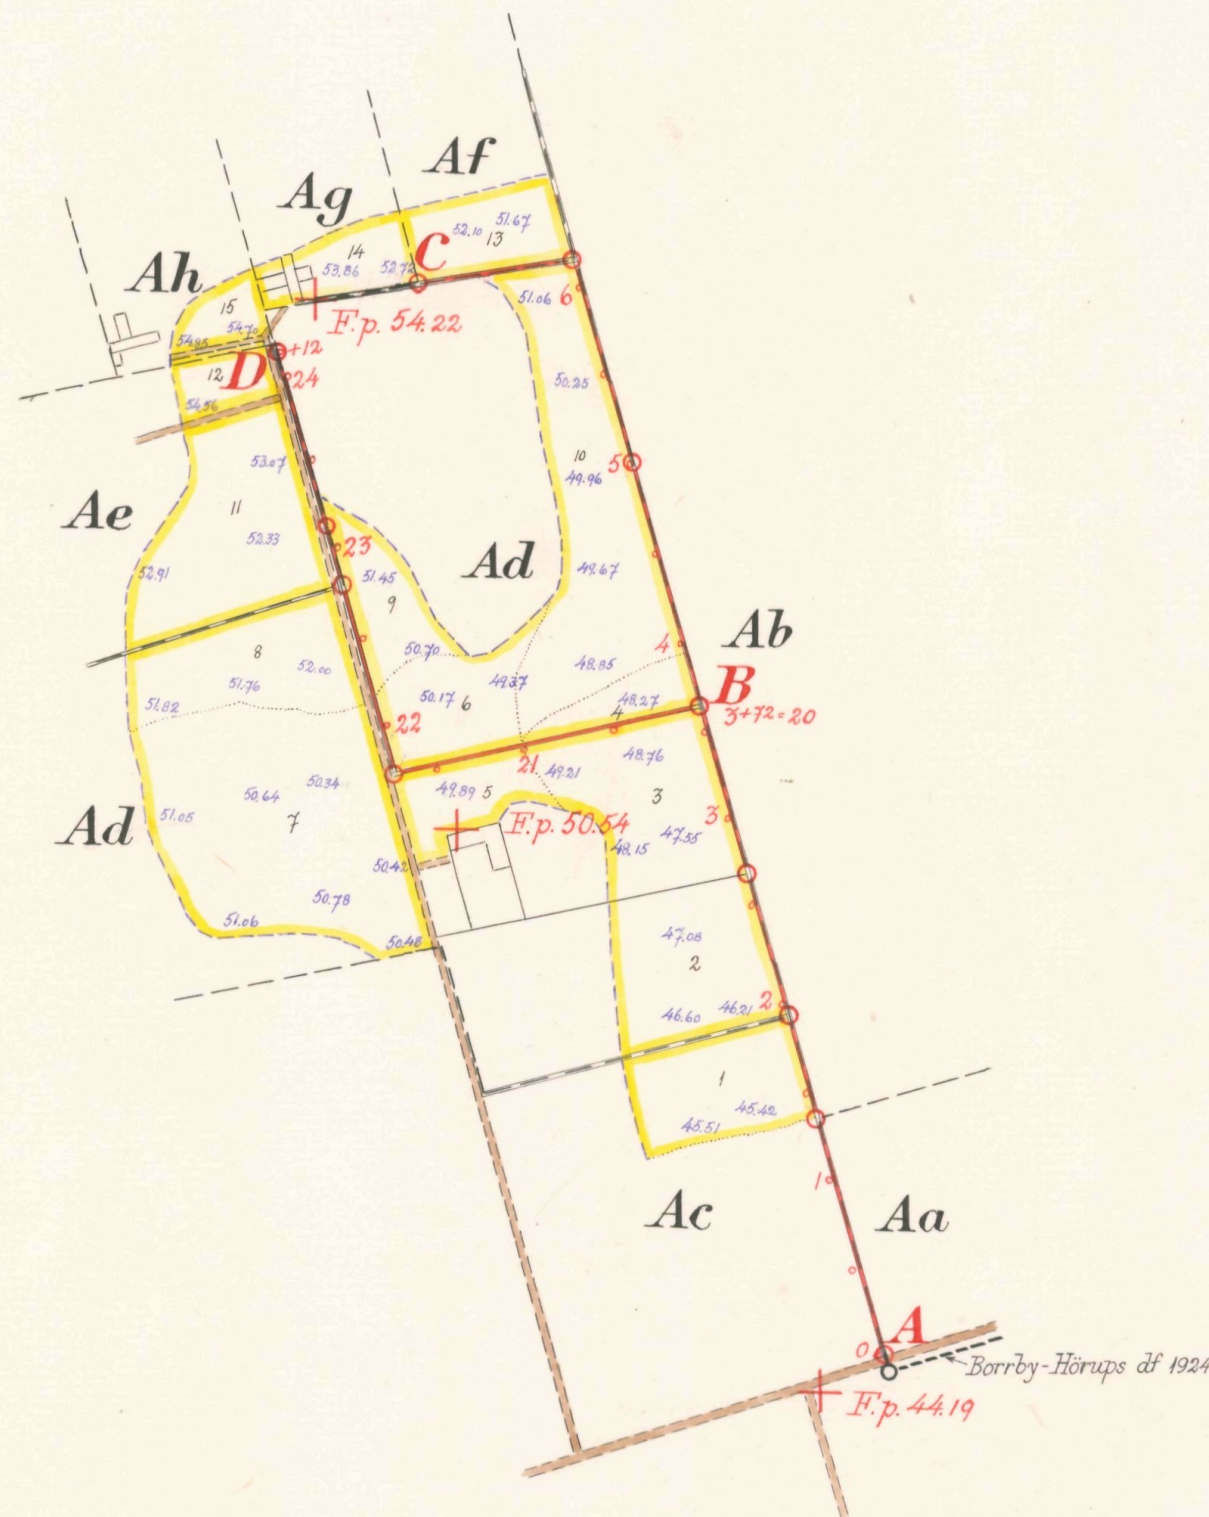


Registernummer

Borby socken

Aa	Borby	24 ³¹
Ab	"	24 ²⁸
Ac	"	24 ³²
Ad	"	24 ³³
Ae	"	24 ³⁸
Af	"	24 ³⁵
Ag	"	24 ³⁴
Ah	"	24 ³⁶

Skala 1:4000

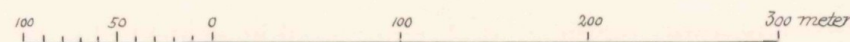

FÖRSLAG TILL Borby räckors dikningsföretag 1957

I Borby SOCKEN (HAR) AV Kristianstads LÄN

UPPRÄTTAT ÅR (EN) 1957 {UTAN} SAMBAND MED SYNEFÖRRÄTTNING ENL. VATTENLAGEN AV

ORIGINAL
KOPIA

Klas Westling
(NAMN)






statens lantbruksingenjör

L 2


ANTAL RITN. ST. ... 2 ...

KUNGL. LANTBRUKS-
STYRELSENS ARKIV


487

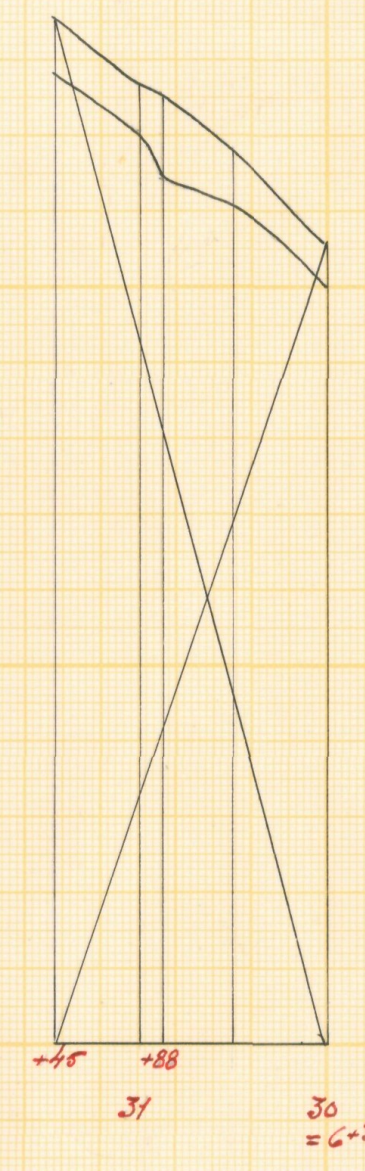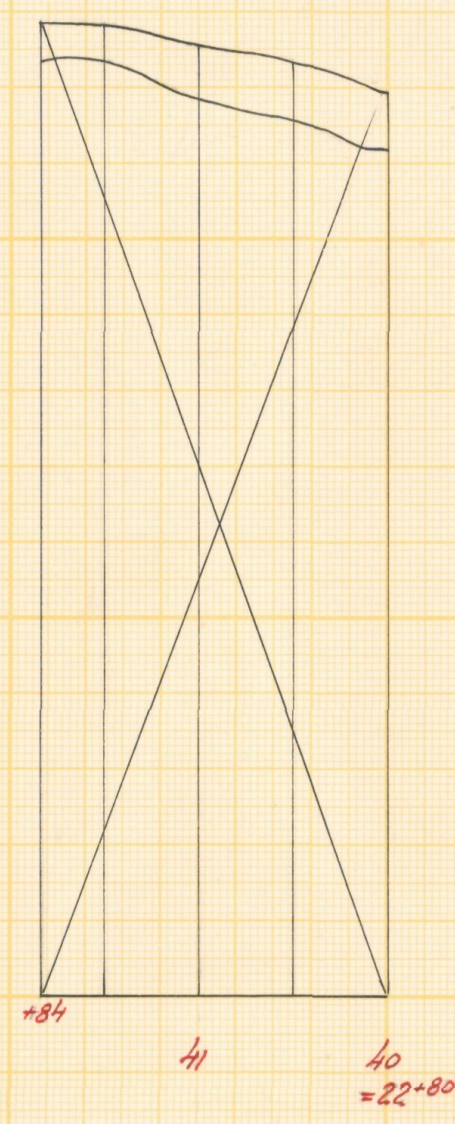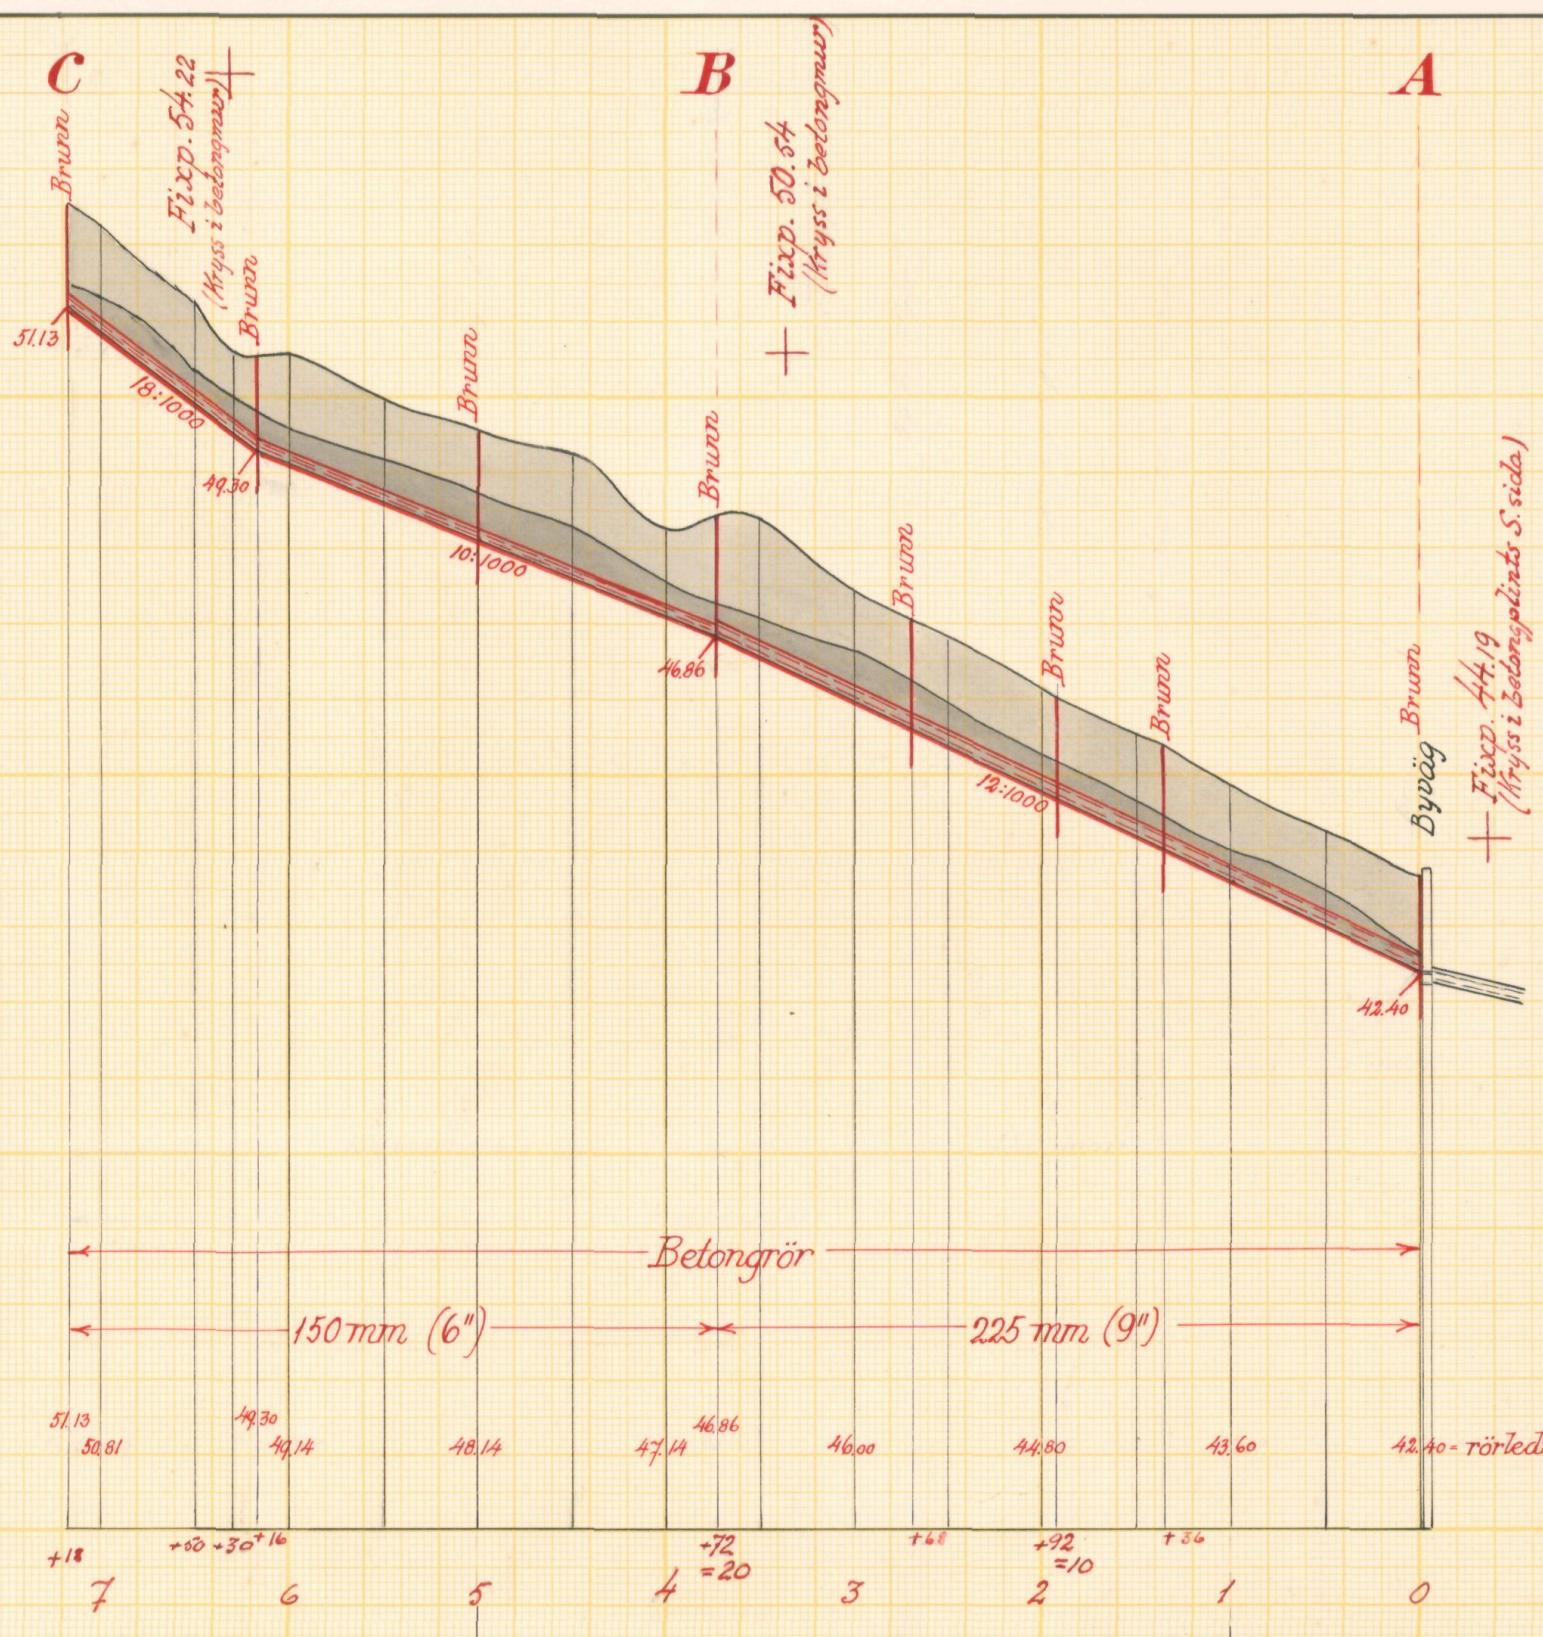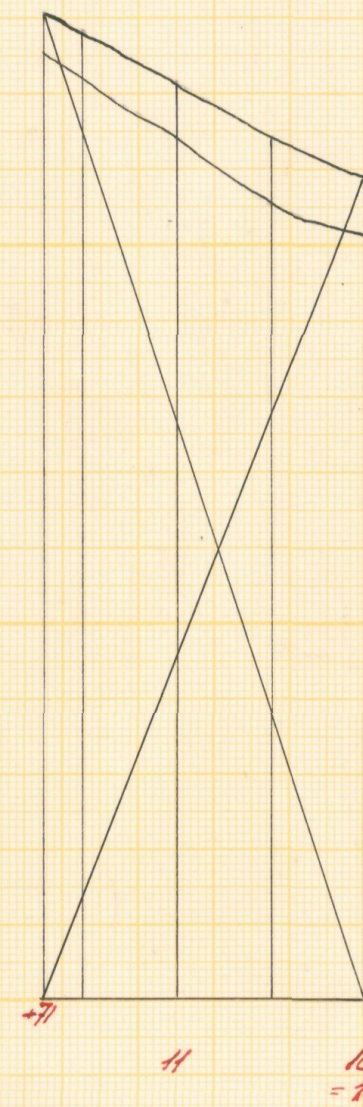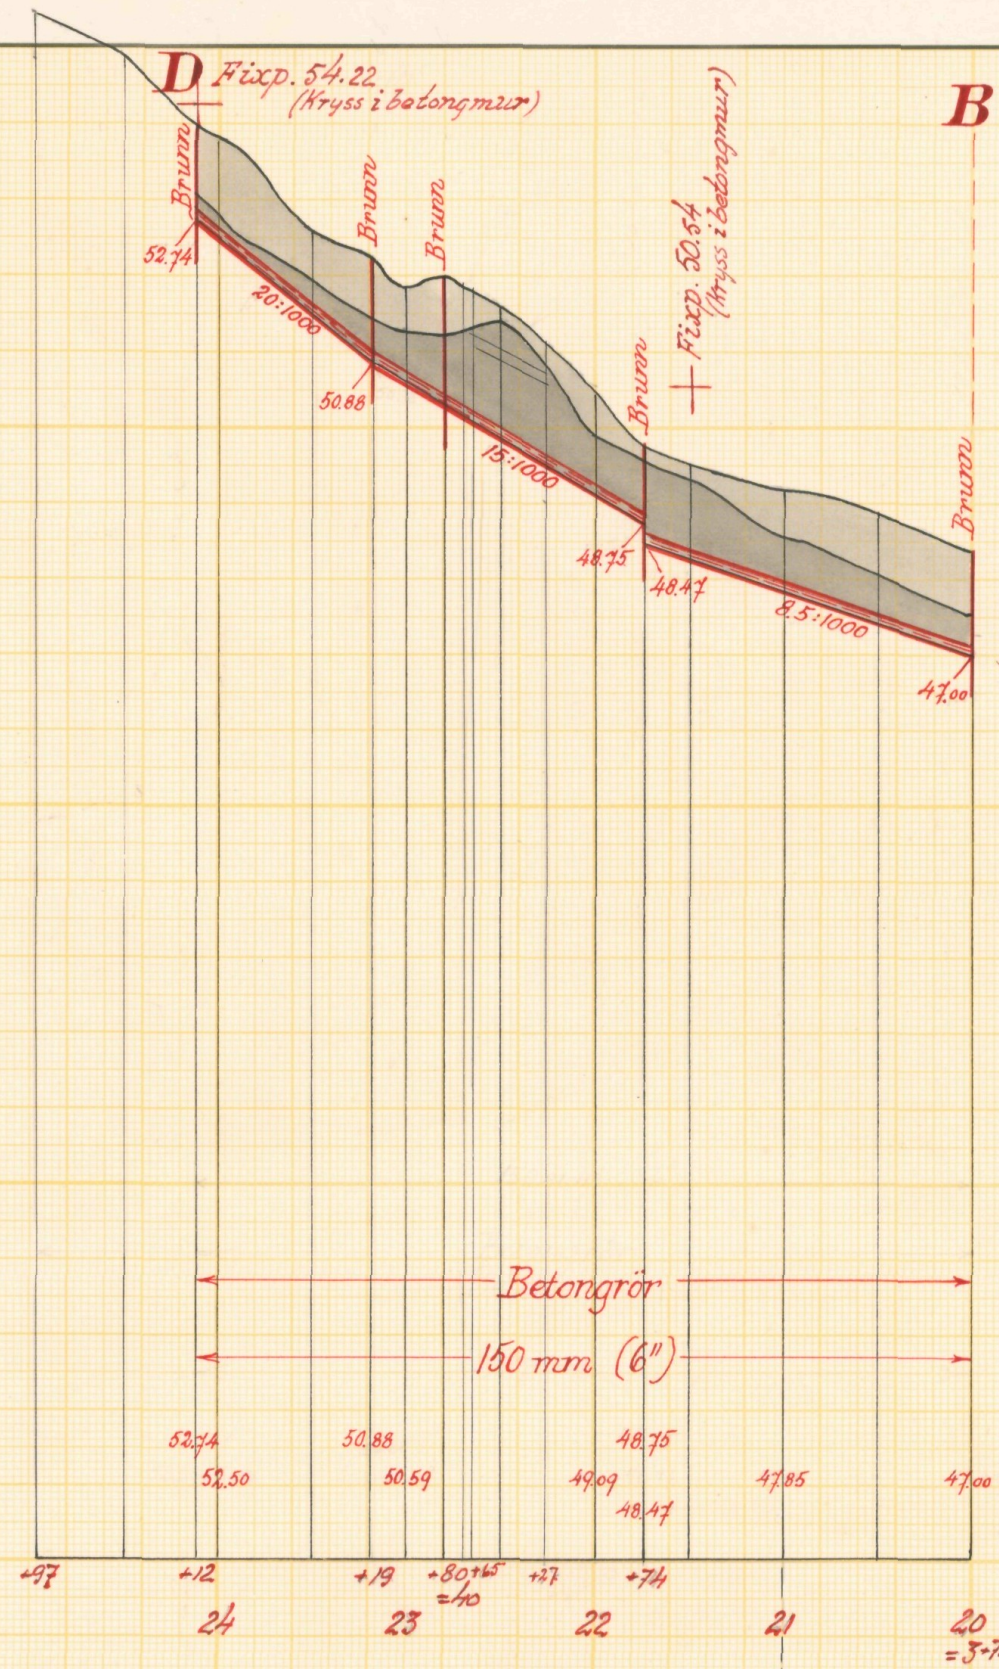

Typritning till intagningsbrunnar

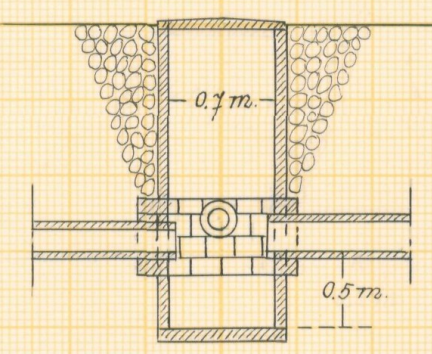

Skalar:

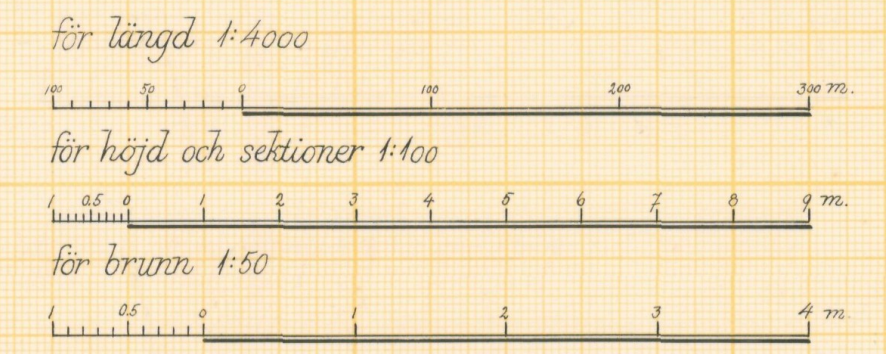

Förslag till Borrby räckors dikningsföretag 1957

i Borrby socken kommun av Kristianstads län

upprättat år 1957 i samband med syförrättning enl. vattenlagen av Klas Westling

Original
Kopia

Antal
ritn. st. 2

LANTBRUKSSÄLSENS
LANTBRUKSNÄMNDENS
ARKIV

Nr 487

Statens Reproduktionsanstalt 1955.
1633 L



Akt nr:

11-L2-487

Synehandlingar
rörande

Borrby räckors dikningsföretag

1957

i Borrby socken
av Kristianstads län.

L 22 * 487

4
Nederbördsområde nr 88/89.

O R I G I N A L H A N D L I N G A R

rörande

torrläggning av mark inom Borrby nr 24 i Borrby socken
av Kristianstads län; upprättade år 1957 vid syneför-
rättning enligt vattenlagen av

Klas Westling

statens lantbruksingeniör.

Handlingarna innehålla förutom titelblad tjugoåtta (28) skrivna
och paginerade sidor + 1 tidning samt åtföljas av plan-, profil-
och sektionsritningar i 2 blad.

Ö V E R S I K T S K A R T A .

Skala 1:100.000.



Generalstabsblad nr 3 (Simrishamn).

A

Protokoll fört vid syne-
förrättning enligt 10 kap. vatten-
lagen rörande utförande av vatten-
avlopp för torrläggning m.m. av
mark inom Borrby nr 24 i Borrby
socken av Kristianstads län.

År 1957, juli 24, kl. 10.30 f.m. hos lantbr. Folke Grankvist.

Närvarande:

undertecknad lantbruksingeniör, förrättningsman

skiftesgodemännen Karl Erik Persson i Blästorps och Sven Sande-
mark i Vadenhög,

sökandena

Folke Grankvist,

Malte Mårtensson och

Edvin Lövgren,

övriga sakägare

Henrik Nilsson,

Edvin Nilsson,

Kurt Lannefors,

Pontus Persson och

Vilhelm Larsson i Lundsgården i egenskap av ordf. i Borrby-

Hörups dikningsföretag 1924.

§ 1.

Det för förrättningsmannen utfärdade förordnandet upp-
lästes.

§ 2.

Jäv mot synemännen anmälades ej, ej heller visste dessa
med sig något jävsförhållande till någon av sakägarna.

§ 3.

Den efter verkställda förundersökningar upprättade
profilritningen över de avloppsdiken, om vilkas utförande fråga

2.
var, företeddes tillika med plankarta över den mark, som befunnits för sin torrläggning beroende av företagets utförande.

§ 4.

Sökandena yrkade, att avloppsdikena skulle utföras med sådant djup och dimensioner att möjlighet därigenom bereddes att täckdika marken i företaget till ett djup av omkring 1.2 meter, och borde avloppen utföras som täckta ledningar.

§ 5.

Något anspråk om ersättning för skada eller intrång i samband med företagets utförande framställdes på tillfrågan ej.

§ 6.

Synemännen meddelade, att de omedelbart ämnade påbörja för företagets utförande erforderliga värderingar m.m. Resultatet av dessa skulle jämte förslag till företagets utförande med kostnadsberäkning m.m. framläggas för intressenterna vid nytt sammanträde, vilket skulle hållas på samma plats den 10 okt. 1957 kl. 10.30 f.m., och skulle några ytterligare kungörelser eller kallelser till detta sammanträde ej utfärdas.

Borrby nr 24 pr BORRBY den 24 juli 1957.

Klas Westling

statens lantbruksingeniör.

Biträdande godemän:

Har-Erik Persson

Ern Sandemansson

År 1957, oktober 10, kl. 10.30 f.m. hos lantbr. Folke Grankvist.

Närvarande:

förutnämnda synemän och nedannämnda sakägare

Folke Grankvist,

Malte Mårtensson,

Edvin Lövgren,

Henrik Nilsson,

Edvin Nilsson och

Pontus Persson ,

§ 7.

Det av förrättningsmannen upprättade förslaget med därtill hörande längder genomgicks med sakägarna, varjämte synemännens utlåtande angående företaget upplästes för delägarna.

§ 8.

Till ordförande i arbetsstyrelsen för företaget valdes Folke Grankvist och till övriga ledamöter Malte Mårtensson och Edvin Lövgren.

Att emottaga och förvara till företaget hörande kartor och handlingar uppdrogs åt lantbrukaren Folke Grankvist.

Samtliga styrelseledamöters adress är Borrby nr 24 pr Borrby.

§ 9.

Sammanställning över förrättningskostnaderna företeddes, och meddelade förrättningsmannen, att räkning å det arvode, som enligt lantbruksingeniörstaxan skulle inbetalas till statsverket, komme att tillsändas sakägarna från lantbruksnämnden i Kristianstad.

§ 10.

Sedan bestämmelserna angående besvär mot förrättningen enligt grunder i vattenlagen 11 kap. 85 § meddelats sakägarna,

4.
förklarades förrättningen avslutad.

Borrby 24 pr BORRBY den 10 oktober 1957.

Klas Westling.

statens lantbruksingeniör.

Biträdande godemän:

Ern Lundmark Karl-Erik Persson

III 117- 26-55
Ank.d. 24 MAR 1955
till Landskansliet
i Kristianstads län

Lantbrukshögskolan
i Kristianstads län
26 MRS 1955
Dnr AD 4.31

RESOLUTION.
Översändes till <u>lantbrukshögskolan</u> <u>i länet</u>
med anhållan om yttrande i ärendet.
Remissakten återförväntas.
Kristianstad i landskansliet
den <u>29 mars</u> 1955
På länstens vägnar: <i>[Signature]</i>

Till Länsstyrelsen i Kristianstads län.

Undertecknade anhålla härmed vördsamt om förordnande för lantbruksingeniören i länet att enligt gällande vattenlag handlägga syneförrättning rörande utförande av vattenavlopp för torrläggning av oss tillhörig mark inom Borrby nr 24 i Borrby socken av Kristianstads län.

De sakägare, som beröras av företaget, torde först med säkerhet kunna angivas av förrättningsmannen.

Borrby 24 pr BORRBY den 20/1 1955

Eolke Granqvist
Edvin Löfgren
Malte Mårtensson

P. W. S.

LÄNSSTYRELSEN
I
KRISTIANSTADS LÄN
LANDSKANSLIET

Till Statens lantbruksingeniör Klas Westling, Kristianstad.

Jämlikt 10 kap. 33 § vattenlagen finner länsstyrelsen på därom av Folke Grankvist, Borrby 24, Borrby, m.fl. gjord ansökan skäligt förordna Eder att i enlighet med föreskrifterna i nämnda lag, därest laga hinder ej möter, handlägga syneförrättning för torrläggning av mark å fastigheten Borrby nr 24 i Borrby socken och kommun.

Kristianstad i landskansliet den 28 april 1955.

me/2.9

På länsstyrelsens vägnar:

T. Allard
T. Allard

H. Wikström
H. Wikström

Lantbruksingenjörens kungörelse rörande syne-
förrättning den 24 juli 1957 kl. 10.30 f.m.
inom Borrby nr 24 i Borrby socken av Kristian-
stads län.

K U N G Ö R E L S E .

Syneförrättning enl. vattenlagen rörande torrläggning
av mark inom Borrby nr 24 i Borrby socken av Kristianstads län
kommer att handläggas vid sammanträde hos lantbr. Folke Gran-
kvist därstädes den 24 juli 1957 kl. 10.30 f.m., då sakägare
hava att tillstädeskomma för utförande av sin talan.

Kristianstad den 27 juni 1957.

Klasköstling

statens lantbruksingenjör.

Anslaget i laga ordning

i Borrby församling

den 30/6 1957

[Signature]
G. / Nyrköns v. Pastor Kommin. ter. kyrkoordjunkt

Avsänd till pastorsämbetet i Borrby socken den 27 juni 1957.

F Ö R T E C K N I N G

över delägare i det avdikningsföretag, som avser torrläggning av mark inom Borrby nr 24 i Borrby socken av Kristianstads län, vilka jämlikt vattenlagen 10 kap. 8 och 40 §§ underrättats angående sammanträdet den 24 juli 1957 kl. 10.30 f.m.

1.	Lantbrukare Henrik Nilsson,	Borrby nr 24,	BORRBY
2.	" Edvin Nilsson,	" "	"
3.	" Kurt Lannefors,	Lundsgården,	"
4.	" Folke Grankvist,	Borrby nr 24,	"
5.	" Malte Mårtensson,	" "	"
6.	" Pontus Persson,	Blåstorp,	"
7.	" Malte Nilsson,	Borrby nr 24,	"
8.	" Edvin Lövgren,	" "	"
9.	Ordf. i Borrby-Hörups dikningsföretag 1924,		
	Lantbr. Vilhelm Larsson, Lundsgården,		"

Att underrättelser avsänts till förestående sakägare med posten den 27 juni 1957, intygas.

I tjänsten:

Klas Westling.

U T L Å T A N D E

angående utförande av vattenavlopp för torrläggning m.m. av mark inom Borrby nr 24 i Borrby socken av Kristianstads län avgivet av synemännen vid syneförrättning enligt 10 kap. vattenlagen år 1957.

Avdikningsområdets belägenhet m.m.

Företaget, vars ändamål är att söka utvinna bättre torrlägnings- och bruksningsmöjligheter för uteslutande redan odlad mark, är att hänföra till dikning. Det är beläget å nederbördsområdet 88/89 d.v.s. mellan Helgeåns nederbördsområde nr 88 och Nybroåns nederbördsområde nr 89. Mot företagets utförande på sätt i detta utlåtande närmare finnes angivet möter enligt synemännens förmenande icke något laga hinder.

Sökande.

Sökande till förrättningen äro

Folke Grankvist	såsom ägare till fast. Borrby	24	33	
Edvin Löfgren	" " " " "	24	36	och
Malte Mårtensson	" " " " "	24	34	och 24 ³⁸

Företagets utsträckning är beroende av sökandenas yrkanden och förefintliga fallförhållanden, och omfattar syneförrättningen i anledning härav de dikessträckor, som å hithörande plankarta äro utmärkta med en heldragen, grov, röd linje och betecknade A-B, B-C och B-D respektive.

Plankarta och profilritning.

Över de avloppssträckor, om vilkas utförande fråga nu är, äro dels profil- och sektionsritningar uppgjorda utvisande lutningsförhållandena och avloppens beskaffenhet i övrigt, och dels plankarta upprättad utvisande den mark, som med nu befintliga avlopp ej kan torrläggas till 1.2 meters djup. Begränsningskurvan för den vattensjuka marken har lagts 1.4 meter

10.
över ordinärt sommarvattenstånd i avloppen, men har vid bestämmande av begränsningskurvan jämväl nödig hänsyn till markens avfall mot avloppen tagits.

Båtnadsuppskattning.

Jämlikt bestämmelserna i vattenlagen 7 kap. 22 § och 10 kap. 60 § hava synemännen uppskattat den mark, som ansetts beroende av företagets utförande, och har därvid uppskattning skett av marken såväl i dess skick före företaget som ock i det skick, vari den antages komma efter företagets fullbordan, och framgå såväl de å de särskilda ägofigurerna som de å de olika fastigheterna belöpande andelarna av den särskilda värderingslängd, som finnes bilagd detta utlåtande. Enligt denna längd utgör markens värde före företaget 32.826 kronor och efter företaget 51.030 kronor, vadan värdet av båtnaden genom arbetenas utförande uppskattats till 18.204 kronor.

Båtnaden utgöres av såväl alstringsbåtnad som brukningsbåtnad. Beträffande tillvägagångssättet vid uppskattning av alstringsbåtnaden torde böra anföras, att hänsyn tagits till såväl jordens naturliga godhet som markens höjdläge m.m., och har för bestämmande av höjdlägets inverkan på jordvärdena särskild gradtabell upprättats. Beträffande tillvägagångssättet vid uppskattning av brukningsbåtnaden framgår detta direkt av värderingslängden.

Nederbördsområde och dimensionering.

Nederbördsområdet har bestämts med ledning av rikets allmänna kartverks ekonomiska kartor över trakten och synes utgöra

vid punkt 1+36	22 hektar
B	18 "
5+00	6 "
C	2 "
21+74	10 "

23+19 . 6 hektar och

D 3 " .

På sökandenas yrkande och med stöd av bestämmelserna i vattenlagen 7 kap. 4 § bestämma synemännen, att avloppen skola utföras som täckta ledningar.

Vid bestämmande av avloppens dimensioner hava synemännen utgått från en största avrinning av 1.0 sekundliter pr hektar.

För övrigt hänvisas till plankarta, profil- och sektionsritningar jämte kostnadsförslag.

Fixpunkterna i företaget äro lagligen skyddade och få alltså ej övertäckas eller förstöras. Önskar jordägare borttaga fixpunkt, skall han göra anmälan härom till statens lantbruksingeniör, vilken då låter avväga annan lämplig fixpunkt. Kostnaden för lantbruksingeniörens i sådant hänseende företagna förrettning gäldas av dikningsföretaget. Fixpunkternas läge i plan framgår av plankartan, deras höjdläge och utseende av påskrift å profilritningen.

Ersättningar.

Av paragraf 5 i förrättningsprotokollet framgår, att sakägarna i företaget förklarat sig utan anspråk på ersättning tåla intrång av såväl dike som upplag i samband med företagets utförande. Med anledning härav finnes ej skäl föreskriva, att ersättning skall gäldas för dylikt intrång.

Vid framtida rensningar av avlopp och brunnar skola några ersättningar för intrång ej heller utgå, men skola rensningarna om möjligt företagas å tid, då skada å växande gröda ej göres.

Kostnadsfördelning.

Synemännen hava undersökt, huruvida dikningssamfälligheten skall indelas i förberedande avdelningar och därvid upp-

ställt följande tablå:

avd. I dikesstr. A-B med ägofig. 1-4,

" II " B-C " " 10,13 och 14 samt

" III " B-D " " 5-9,11,12 och 15.

Kostnaden för varje dikessträcka och förbättringsvärdet m.m. för varje avdelning framgår av nedanstående tabell:

Avdelning. Dikesstr. Kostnad i kr. Förbättrings- Kostnad pr för-
värde i kr. bättringskrona.

I	A-B	4.025:-	5.112:-	0.787
II	B-C	2.700:-	3.240:-	0.833 och
III	B-D	3.450:-	9.852:-	0.350, var-

vid beträffande brukningsbåtnadens fördelning på de olika avdelningarna denna framgår av påskrift härom i värderingslängden. Avdelningarna II-III erfordra för sin torrläggning att delar av nedanförliggande dikessträcka utföres. Vid verkställd undersökning enligt bestämmelserna i vattenlagen 7 kap. 24 § med vilken eller vilka avdelningar varje avdelning skall sammanföras för att å avdelningen skall falla den lägsta relativa kostnaden dock under iakttagande, att ingen annan avdelnings torrläggningskostnad får höjas genom sammanförandet befinnes, att avdelningarna I och III skola sammanföras, men avdelning II betraktas som fristående. Fördelningen av kostnaderna avdelningarna emellan blir alltså

Avdelning. Dikesstr. Kostnad i kr. Förbättrings- Kostnad pr för-
värde i kr. bättringskrona.

I + III	A-B-D	7.475:-	14.964:-	0.500 och
II	B-C	2.700:-	3.240:-	0.833.

Till grund för kostnadsfördelningen inom varje sålunda bestämd avdelning skall läggas båtnaden av den jord, som tillhör avdelningen i fråga, och såsom denna finnes angiven i värderingslängden. Sedan kostnaderna sålunda fördelats, skola de sammanslås

13

till en summa för varje fastighet och därefter uträknas i procenttal, vilka tal skola utgöra fördelningstal för hela företaget.

I kostnadsfördelningslängden för företaget finnes med iakttagande av ovanstående grunder angivet vars och ens delaktighet i förbättringsvärde och procenttal, samt den kostnad som enligt det upprättade kostnadsförslaget åligger varje delägare.

Vid den slutliga fördelningen av kostnaderna skola bestämmelserna i vattenlagen 7 kap. 27 § och 10 kap. 80 § iakttagas.

Kostnaderna för syneförrättningen gäldas av sakägarna i företaget i förhållande till vars och ens andel i kostnaderna för torrlägningsarbetet och i övrigt med iakttagande av bestämmelserna i vattenlagen 10 kap. 79 och 80 §§. Förrättningskostnaderna förskjutas av sökandena vid förrättningens avslutande.

Framtida underhåll.

Kostnaderna för företagets underhåll bestridas av sakägarna i detsamma efter de procenttal, som i kostnadsfördelningslängden bestämts för anläggningskostnadernas fördelning. Kostnad för rensningsåtgärd, som föranletts av enskild sakägares åverkan eller försummelse, uttages dock av denne.

Domstolsavgift.

Enär avgift, varom förmåles i vattenlagen 11 kap. 95 §, icke skulle uppgå till 50 kronor, skall dylik avgift ej utgå.

Verkställighet.

Innan arbetet får påbörjas, skall denna syneförrättning hava vunnit laga kraft, samt länsstyrelsen i Kristianstads län hava underrättats angående styrelseval.

Arbetsstyrelse.

Enär sakägarna äro flera än två, skall företagets angelägenheter handhavas av en arbetsstyrelse, som väljes på allmänt sammanträde med sakägarna enligt föreskrifterna i vattenlagen

7 kap. 64 § .

Arbetsstyrelsens åliggande är bl.a.

- att jämlikt föreskrifterna i vattenlagen 7 kap. 62 § anmäla styrelseval hos länsstyrelsen,
- att genom infordrande av anbud eller på annat lämpligt sätt bortsetta arbetena på förmånligaste sätt till entreprenör, som kan godkännas av statens lantbruksingeniör i länet,
- att själv och med biträde av sakkunnig person övervaka arbetets utförande i överensstämmelse med det upprättade förslaget,
- att verkställa behövliga utdebiteringar och fördelningar av kostnader,
- att föra räkenskaper över arbetet och årligen redovisa dessa för delägarna,
- att för sistnämnda ändamål och då så eljest kan finnas nödigt kalla delägarna till sammanträde i den ordning, som föreskrives i vattenlagen 7 kap. 64 §,
- att vid alla sammanträden föra protokoll, vilket skall vara tillgängligt för delägarna senast 14 dagar efter sammanträdet,
- att ombesörja dikenas vidmakthållande och uppreprensning å årstid, då växande gröda tager minst skada därav samt
- att i övrigt vidtaga alla åtgärder, som kunna befrämja arbetets verkställande och vidmakthållande.

Till företaget hörande karta och handlingar skola förvaras av därtill särskilt utsedd person och av honom hållas tillgängliga för envar, som vill taga del av desamma eller göra avskrifter eller anteckningar.

Arbetsföreskrifter.

Med avseende å företaget stadga synemännen i övrigt jämlikt vattenlagen 10 kap. 62 § :

- att företaget skall benämnas Borrby räckors dikningsföretag 1957,

- att arbetet skall vara fullbordat före utgången av år 1963,
- att arbetet skall anses lagligen avslutat, då godkännande avsyningsbevis lämnats av statens lantbruksingeniör eller den han i sitt ställe sätter,
- att arbetet skall utföras i överensstämmelse med det upprättade förslaget, dock att mindre ändringar, som under arbetets utförande kunna visa sig lämpliga beträffande dikes läge och annat, som ej inverkar minskande på torrläggningens djup eller på avrinningen, och varom berörda sakägare äro eniga, må efter hörande av statens lantbruksingeniör och med hans skriftliga medgivande företagas,
- att cementrören skola gjutas av svensk cement, att de skola godkännas av statens lantbruksingeniör eller dennes ombud, innan de nedläggas, och att deras läge skall kontrolleras av statens lantbruksingeniör eller dennes ombud, innan de få höljas,
- att den, som åtagit sig arbetet, ej må erhålla slutlikvid, förrän arbetet i sin helhet godkänts av statens lantbruksingeniör eller den han i sitt ställe sätter samt
- att rensning av brunnar skall minst två gånger årligen och så ofta behov därav föreligger. Koppling direkt till rörsträng förbjudes, såvida ej statens lantbruksingeniör därtill givit sitt skriftliga medgivande.

Besvärshänvisning.

Är någon missnöjd med åtgärd eller beslut under denna syneförrättning eller med detta synemännens utlåtande ingive inom sextio dagar från nedanstående dag sina till Söderbygdens vattendomstol i Stockholm ställda besvär. I besvären skola fullständigt upptagas klagandens alla påståenden och skälen därför, och skola vid besvären fogas de handlingar, klaganden vill åberopa till stöd för ändringssökandet. Besvären skola ingivas i tre exemplar.

Borrby nr 24 pr BORRBY den 10 okt. 1957.

Klas Westling, Hart Erik Larsson, Arne Sandman

VÄRDERINGSLÄNGD

Ägo- figur- nr	Förbättrad mark				Värde före torrläggning		Värde efter torrläggning		Båtnad	
	åker, tomt		annan		pr ha kronor	pr ägofigur kronor	pr ha kronor	pr ägofigur kronor	pr ha kronor	pr ägofigur kronor
	ha	a	ha	a						
1										
2										
Realuträknings- och värderingslängd
 till
 Borby råtkors dikningsföretag 1957
 i
 Borby socken av Strömstads län.

Ac 23/192 mll Borby 2432 Kurt Lainefors
åker, mylla på lera

Summa

Ad 541/5184 mll Borby 2433 Folke Frankrist
åker, mylla på lera

-H- , -H-

-H- , -H-

-H- , -H-

-H- , -H-

-H- , -H-

-H- , -H-

-H- , -H-

-H- , -H-

Druckningsbältnad uppkommer för omkring 1.5 hektar genom igen-
beräknas till 500 kg/ha eller till 1.5×500 (avd. III) =

Summa

Ae 4573/209952 mll Borby 2438 Malte Martanson
åker, mylla på lera

-H- , -H-

Summa

Af 1/48 mll Borby 2435 Pontus Persson
åker, mylla på lera

Summa

VÄRDERINGSLÄNGD

Ägo- figur- nr	Förbättrad mark				Värde före torrläggning		Värde efter torrläggning		Båtnad	
	åker, tomt		annan		pr ha kronor	pr ägofigur kronor	pr ha kronor	pr ägofigur kronor	pr ha kronor	pr ägofigur kronor
	ha	a	ha	a						
1										
2	1	52			3.600	1.872	6.000	3.120	2.400	1.248
3		52				1.872		3.120		1.248
4										
5										
6	2	68			3.600	2.448	6.000	4.080	2.400	1.632
7	3	75			3.600	2.700	6.000	4.500	2.400	1.800
8	4	18			3.600	648	6.000	1.080	2.400	432
9	5	29			3.000	370	6.000	1.740	3.000	870
10	6	43			3.000	1.290	6.000	2.580	3.000	1.290
11	7	1 61			3.600	5.796	6.000	9.660	2.400	3.864
12	8	60			4.800	2.880	6.000	3.600	1.200	720
13	9	33			4.800	1.584	6.000	1.980	1.200	396
14	10	1 18			4.200	4.956	6.000	7.080	1.800	2.124
15	Läggning av str. 3-21+74 Värde av denna båtnad									
16								750		750
17		6 05				23.172		37.050		13.878
18										
19										
20	11	89			4.200	3.738	6.000	5.340	1.800	1.602
21	12	15			4.800	920	6.000	900	1.200	180
22		1 04				4.458		6.240		1.782
23										
24										
25	13	35			4.200	1.470	6.000	2.100	1.800	630
26		35				1.470		2.100		630
27										
28										
29										
30										

Fastighet och ägare

Ägobeskrivning m. m.

Ag 7361/419904 mbl Borby 2434 Malte Mårtensson

åker, mylla på lera

Summa

Ah 7361/419904 mbl Borby 2436 Edvin Långren

åker, mylla på lera

Summa

Sammandrag

Ac 23/192 mbl Borby 2432 Riet Lannefors

Ad 541/5184 -" -" 2433 Folke Frankrist

Ae 4573/209952 -" -" 2438 Malte Mårtensson

Af 1/48 -" -" 2435 Pontus Persson

Ag 7361/419904 -" -" 2434 Malte Mårtensson

Ah 7361/419904 -" -" 2436 Edvin Långren

Summa

VÄRDERINGSLÄNGD

Ägo- figur- nr	Förbättrad mark				Värde före torrläggning		Värde efter torrläggning		Båtnad	
	åker, tomt		annan		pr ha kronor	pr ägofigur kronor	pr ha kronor	pr ägofigur kronor	pr ha kronor	pr ägofigur kronor
	ha	a	ha	a						
1										
2	14	27			4.200	1.134	6.000	1.620	1.800	486
3		27				1.134		1.620		486
4										
5										
6	15	15			4.800	720	6.000	900	1.200	180
7		15				720		900		180
8										
9										
10	1	52				1.872		3.120		1.248
11	2-10	6 05				23.172		37.050		13.878
12	11, 12	1 04				4.458		6.240		1.782
13	13	35				1.470		2.100		630
14	14	27				1.134		1.620		486
15	15	15				720		900		180
16		8 38				32.826		51.030		18.204
17										
18										
Borrby N: 24 pr Borrby den 10 okt. 1957.

Klas Westling - Karl-Otto Persson Åven Sandemack

Fastighet och ägare

Ägobeskrivning m. m.

1

2

3

4

5

6

7

8

9

10

11

12

13

14

15

16

17

18

19

20

21

22

23

24

25

26

27

28

29

30

VÄRDERINGSLÄNGD

Fastighet och ägare Ägobeskrivning	Ägo- figur- nr	Förbättrad mark		Värde pr ha		Båtnad	
		åker, tomt	annan	före	efter	pr ha	pr ägofigur
		hektar	hektar	kronor	kronor	kronor	kronor
till <u>Borrby räckors dikningsföretag 1957</u>							
i Borrby socken av Kristianstads län.							
<u>Ae 23/192 mtl Borrby 24³².</u>							
<u>Kurt Lannefors.</u>							
åker, mylla på lera	1	0.52		3600	6000	2400	1248
<u>Summa</u>		0.52					1248
<u>Ad 541/5184 mtl Borrby 24³³.</u>							
<u>Folke Grankvist.</u>							
åker, mylla på lera	2	0.68		3600	6000	2400	1632
" , "-	3	0.75		3600	6000	2400	1800
" , "-	4	0.18		3600	6000	2400	432
" , "-	5	0.29		3000	6000	3000	870
" , "-	6	0.43		3000	6000	3000	1290
" , "-	7	1.61		3600	6000	2400	3864
" , "-	8	0.60		4800	6000	1200	720
" , "-	9	0.33		4800	6000	1200	396
" , "-	10	1.18		4200	6000	1800	2124
Brukningsbåtnad uppkommer för omkring 1.5 hektar genom igenlägg- ning av str. B-21+74. Värdet av denna båtnad beräknas till 500 kr/ha eller till 1.5 x 500 (avd.III) =							
							750
<u>Summa</u>		6.05					13878
<u>Ae 4573/209952 mtl Borrby 24³⁸.</u>							
<u>Malte Mårtensson.</u>							
åker, mylla på lera	11	0.89		4200	6000	1800	1602
" , "-	12	0.15		4800	6000	1200	180
<u>Summa</u>		1.04					1782
<u>Af 1/48 mtl Borrby 24³⁵.</u>							
<u>Pontus Persson.</u>							
åker, mylla på lera	13	0.35		4200	6000	1800	630
<u>Summa</u>		0.35					630

Läge	Längd m	Arbete, material e. d.	Antal	å-pris kr.	Kostnad	Summa
					kronor	kronor
		till <u>Borrby räckors dikningsföretag 1957</u>				
		i Borrby socken av Kristianstads län.				
0+00-3+72	372	<u>Dikessträckan A-B.</u>				
0+00-3+72	372	Betongrör 225 mm (9") 1m	372	5:-	<u>1.860:-</u>	1.860:-
0+00-3+72	372	Grävning, läggning samt di- kesjordens återfylln. 1m	372	3:50	<u>1.302:-</u>	1.302:-
0+00, 1+36 1+92, 2+68 3+72		Intagningsbrunnar av betong med armerade lock och inre diam. = 700 mm st	5	100:-	<u>500:-</u>	500:-
		För oförutsedda fall, arbe- tets tillsyn m.m. tillägges omkring 10 %				<u>363:-</u>
					<u>Summa</u>	<u>4.025:-</u>
3+72-7+18	346	<u>Dikessträckan B-C.</u>				
3+72-7+18	346	Betongrör 150 mm (6") 1m	346	3:20	<u>1.107:20</u>	1.107:20
3+72-7+18	346	Grävning, läggning samt di- kesjordens återfylln. 1m	346	3:-	<u>1.038:-</u>	1.038:-
5+00, 6+16 7+18		Intagningsbrunnar av betong med armerade lock och inre diam. = 700 mm st	3	100:-	<u>300:-</u>	300:-
		För oförutsedda fall, arbe- tets tillsyn m.m. tillägges omkring 10 %				<u>254:80</u>
					<u>Summa</u>	<u>2.700:-</u>

[illegible]

Kostnadsfördelningslängd
till
Borrby räckors dikningsföretag 1957
i
Borrby socken av Kristianstads län.

Littera ö kortan.	Fastighet, ägare mm	Sökande el. icke sökande
	<u>Borrby socken</u> Ae 25/192 mtl. Borrby 24 ³² , Kurt Lannefors Ad 541/5184 -"- -"- 24 ³³ , Folke Grankvist Ae 4573/209952 -"- -"- 24 ³⁸ , Mathe Mårtensson Ag 7361/419904 -"- -"- 24 ³⁴ , Densamme Af 1/48 -"- -"- 24 ³⁵ , Pontus Persson Ah 7361/419904 -"- -"- 24 ³⁶ , Edwin Lövgren <u>Summa:</u>	ej sök sök sök sök ej sök sök

Ard. I+III Dikessträckorna A-B ö B-D					Ard II Dikessträckorna B-C					Summa förbättrings- värde.		Summa beräknad kostnad.		Fördelningsstal.	Förbättrings- kostnad.	
Deltagningskyldiga "ägofigurer.		Förbättrings- värde.		Beräknad kostnad.		Deltagningskyldiga "ägofigurer.		Förbättrings- värde.								
Kr	öre	Kr	öre	Kr	öre	Kr	öre	Kr	öre	Kr	öre	Kr	öre	%	Kr	öre
1	1.248	-	623	41						1.248	-	623	41	6.127	36	56
2-9	11.754	-	5.871	54	10	2.124	-	1.770	01	13.878	-	7.641	55	75.101	448	17
11, 12	1.782	-	890	20						1.782	-	890	20	8.749	52	21
					14	486	-	405	-	486	-	405	-	3.980	23	75
					15	630	-	524	99	630	-	524	99	5.160	30	79
15	180	-	89	85						180	-	89	85	0.885	5	27
	14.964	-	7.475	-		3.240	-	2.700	-	18.204	-	10.175	-	100.000	596	75
Dorby N:24 för Dorby den 10 okt. 1957. Klas Westling, Karl-Erik Persson Sön Sandemary																

Sammanställning över förrättningskostnaderna vid
Borrby räckors dikningsföretag 1957 i Borrby socken av Kristian-
 stads län.

Arvode till statsverket enligt lantbruks-

ingeniörstaxan

384:-

Förrättningsmannens utlägg (annons, inbind-

ning av 2 band handlingar m.m.)

28.75

Godemännens resekostnads- och traktaments-

ersättning m.m.

114.-

Hantlangning m.m.

70.-

Kronor

596.75

Borrby nr 24 pr BORRBY den 10 okt. 1957.

Klas Westling.

lantbruksingeniör, förrättningsman