


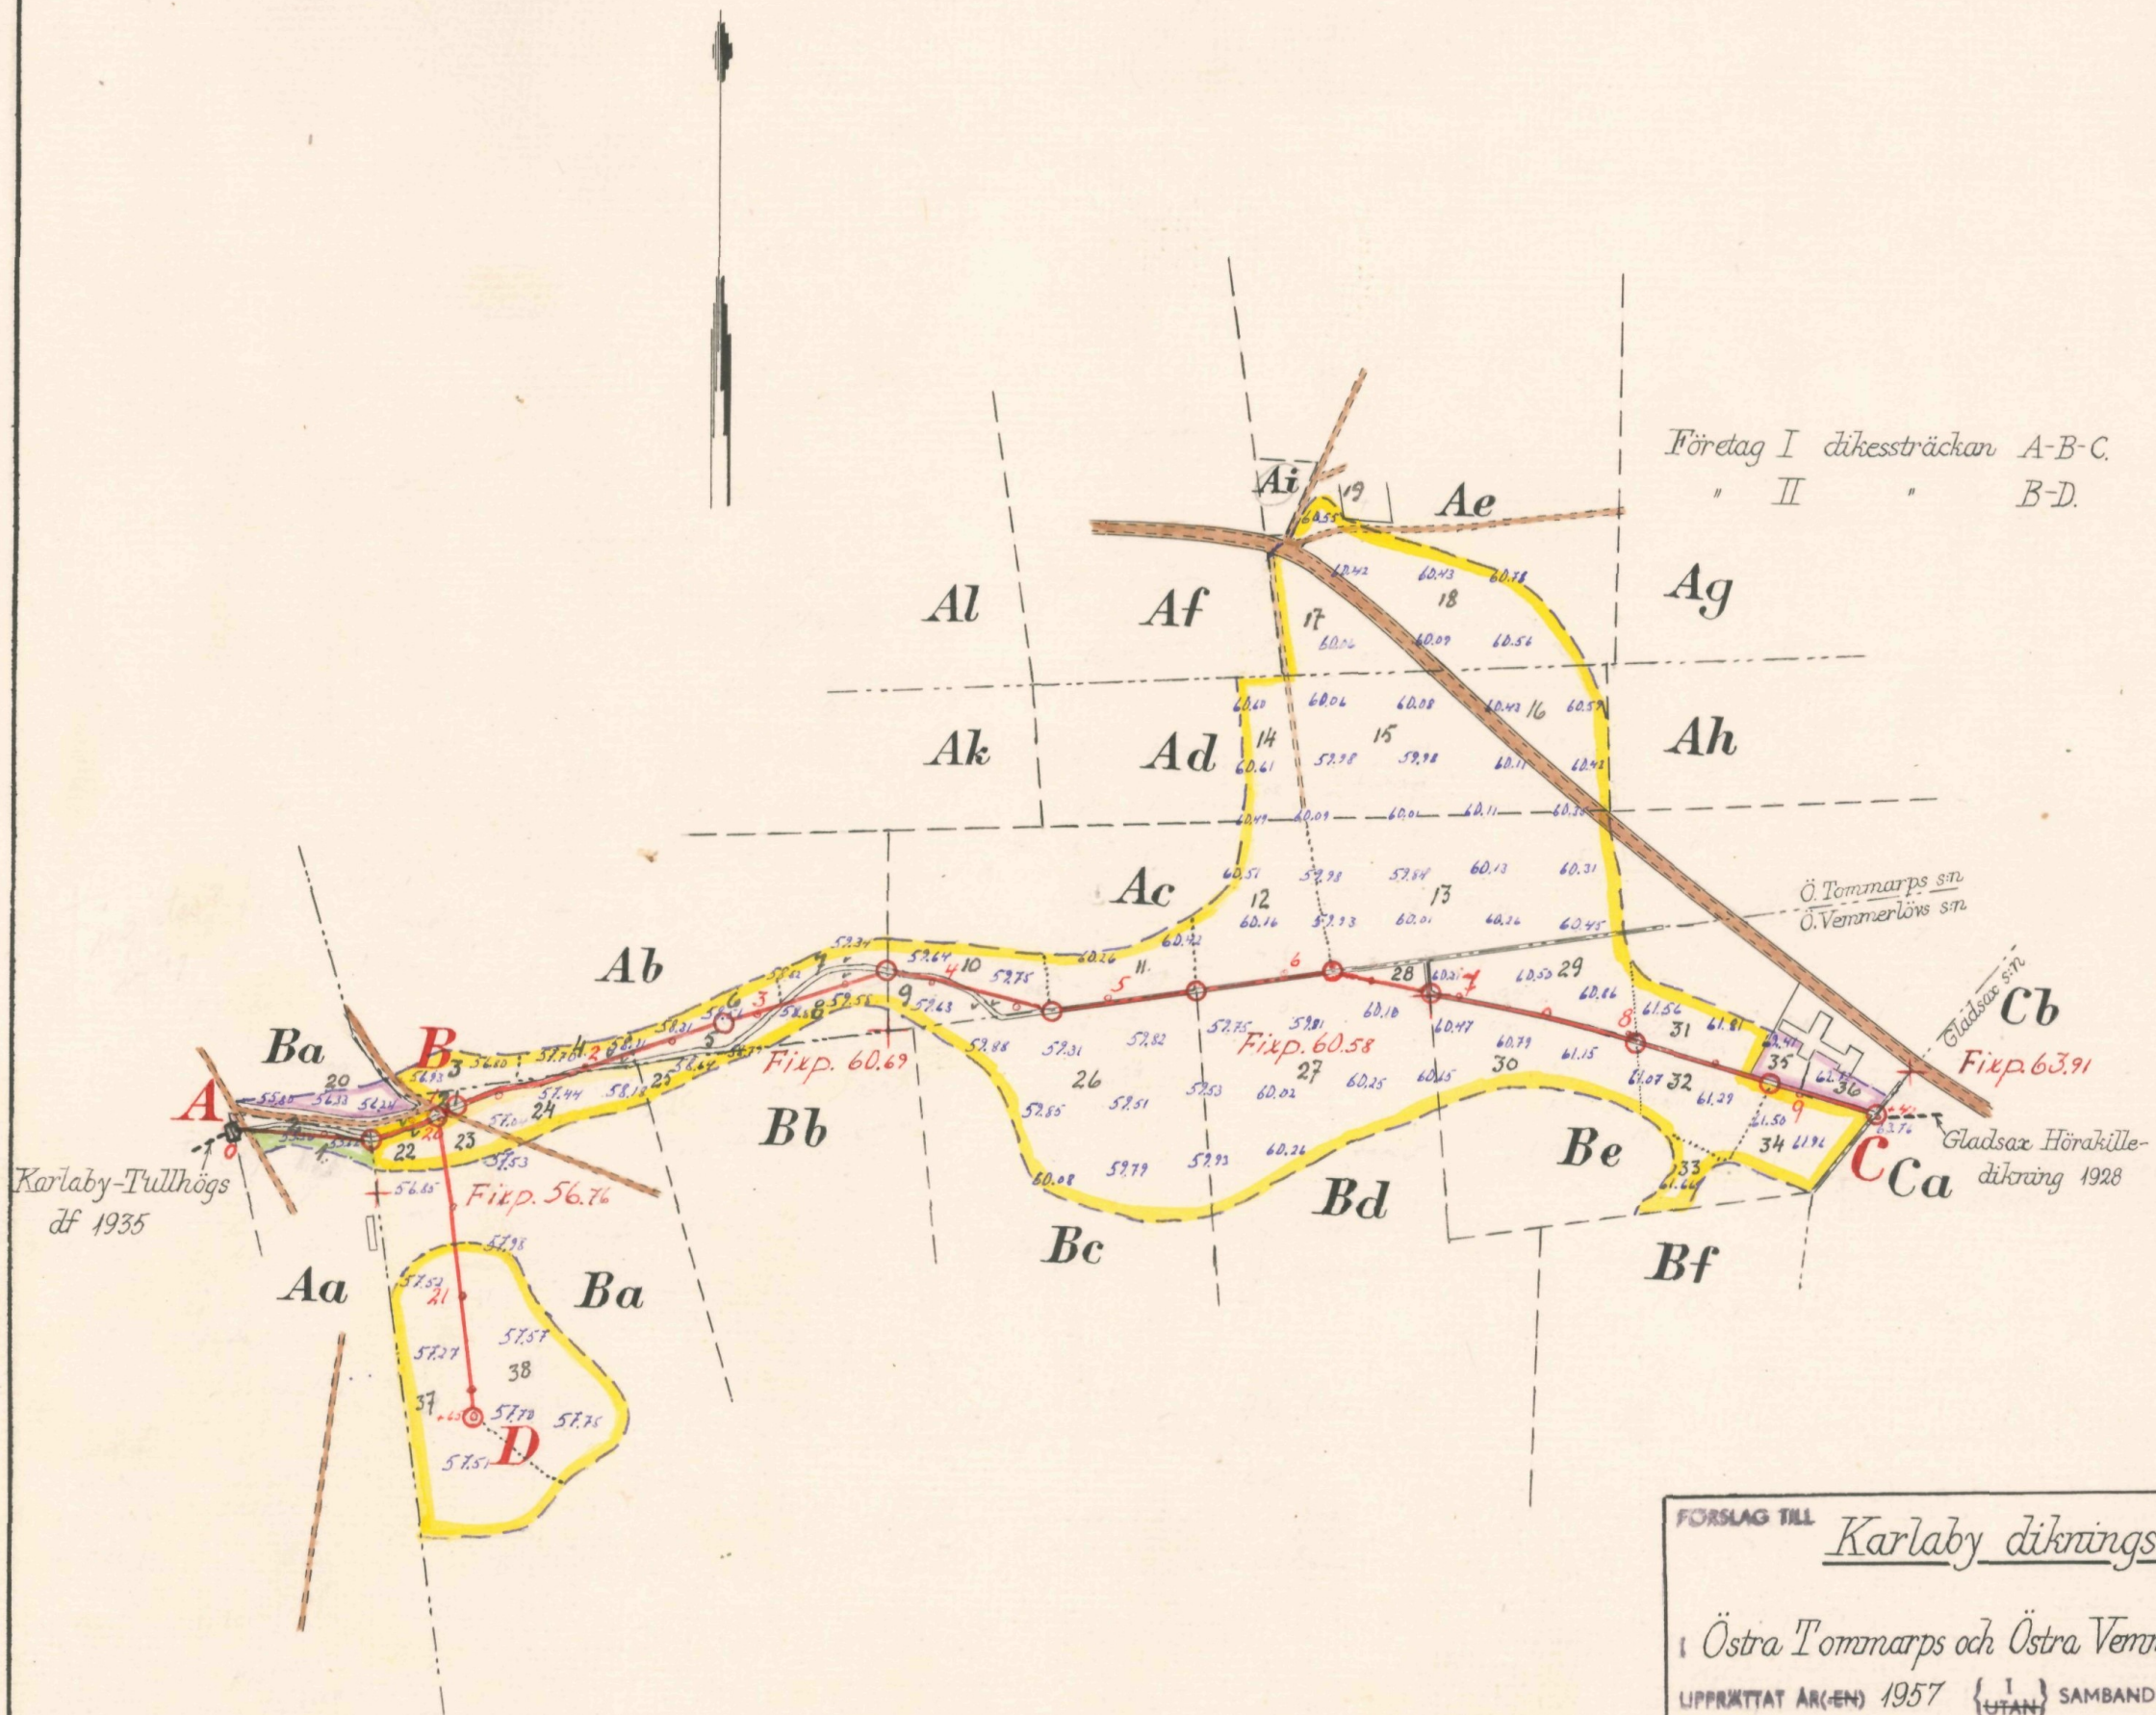

Registernummer
Östra Tommarps socken

Aa	Karlaby	171
Ab	"	166
Ac	"	167
Ad	"	av 1610
Ae	"	av 143
Af	"	144
Ag	"	av 143
Ah	"	av 1610
Ai	"	148
Ak	"	169
Al	"	145

Östra Vemmerlövs socken

Ba	Karlaby	155
Bb	"	158
Bc	"	1520
Bd	"	1521
Be	"	152
Bf	"	av 157

Gladssax socken

Ca	Gladssax	av 221
Cb	"	av 221

FÖRSLAG TILL Karlaby dikringsföretag I och II 1957

i Östra Tommarps och Östra Vemmerlövs socknar av Kristianstads LÄN
UPPRÄTTAT ÅR (EN) 1957 {UTAN} SAMBAND MED SYNEFÖRRÄTTNING ENL. VATTENLAGEN AV


ORIGINAL
KOPIA

Klas Westling
(NAMN)


statens landbruksingenjör
(TITEL)

ANTAL RITN. ST. 2


L 2
KONV. LANDBRUKS-
STYRELSENS ARKIV Nr 489

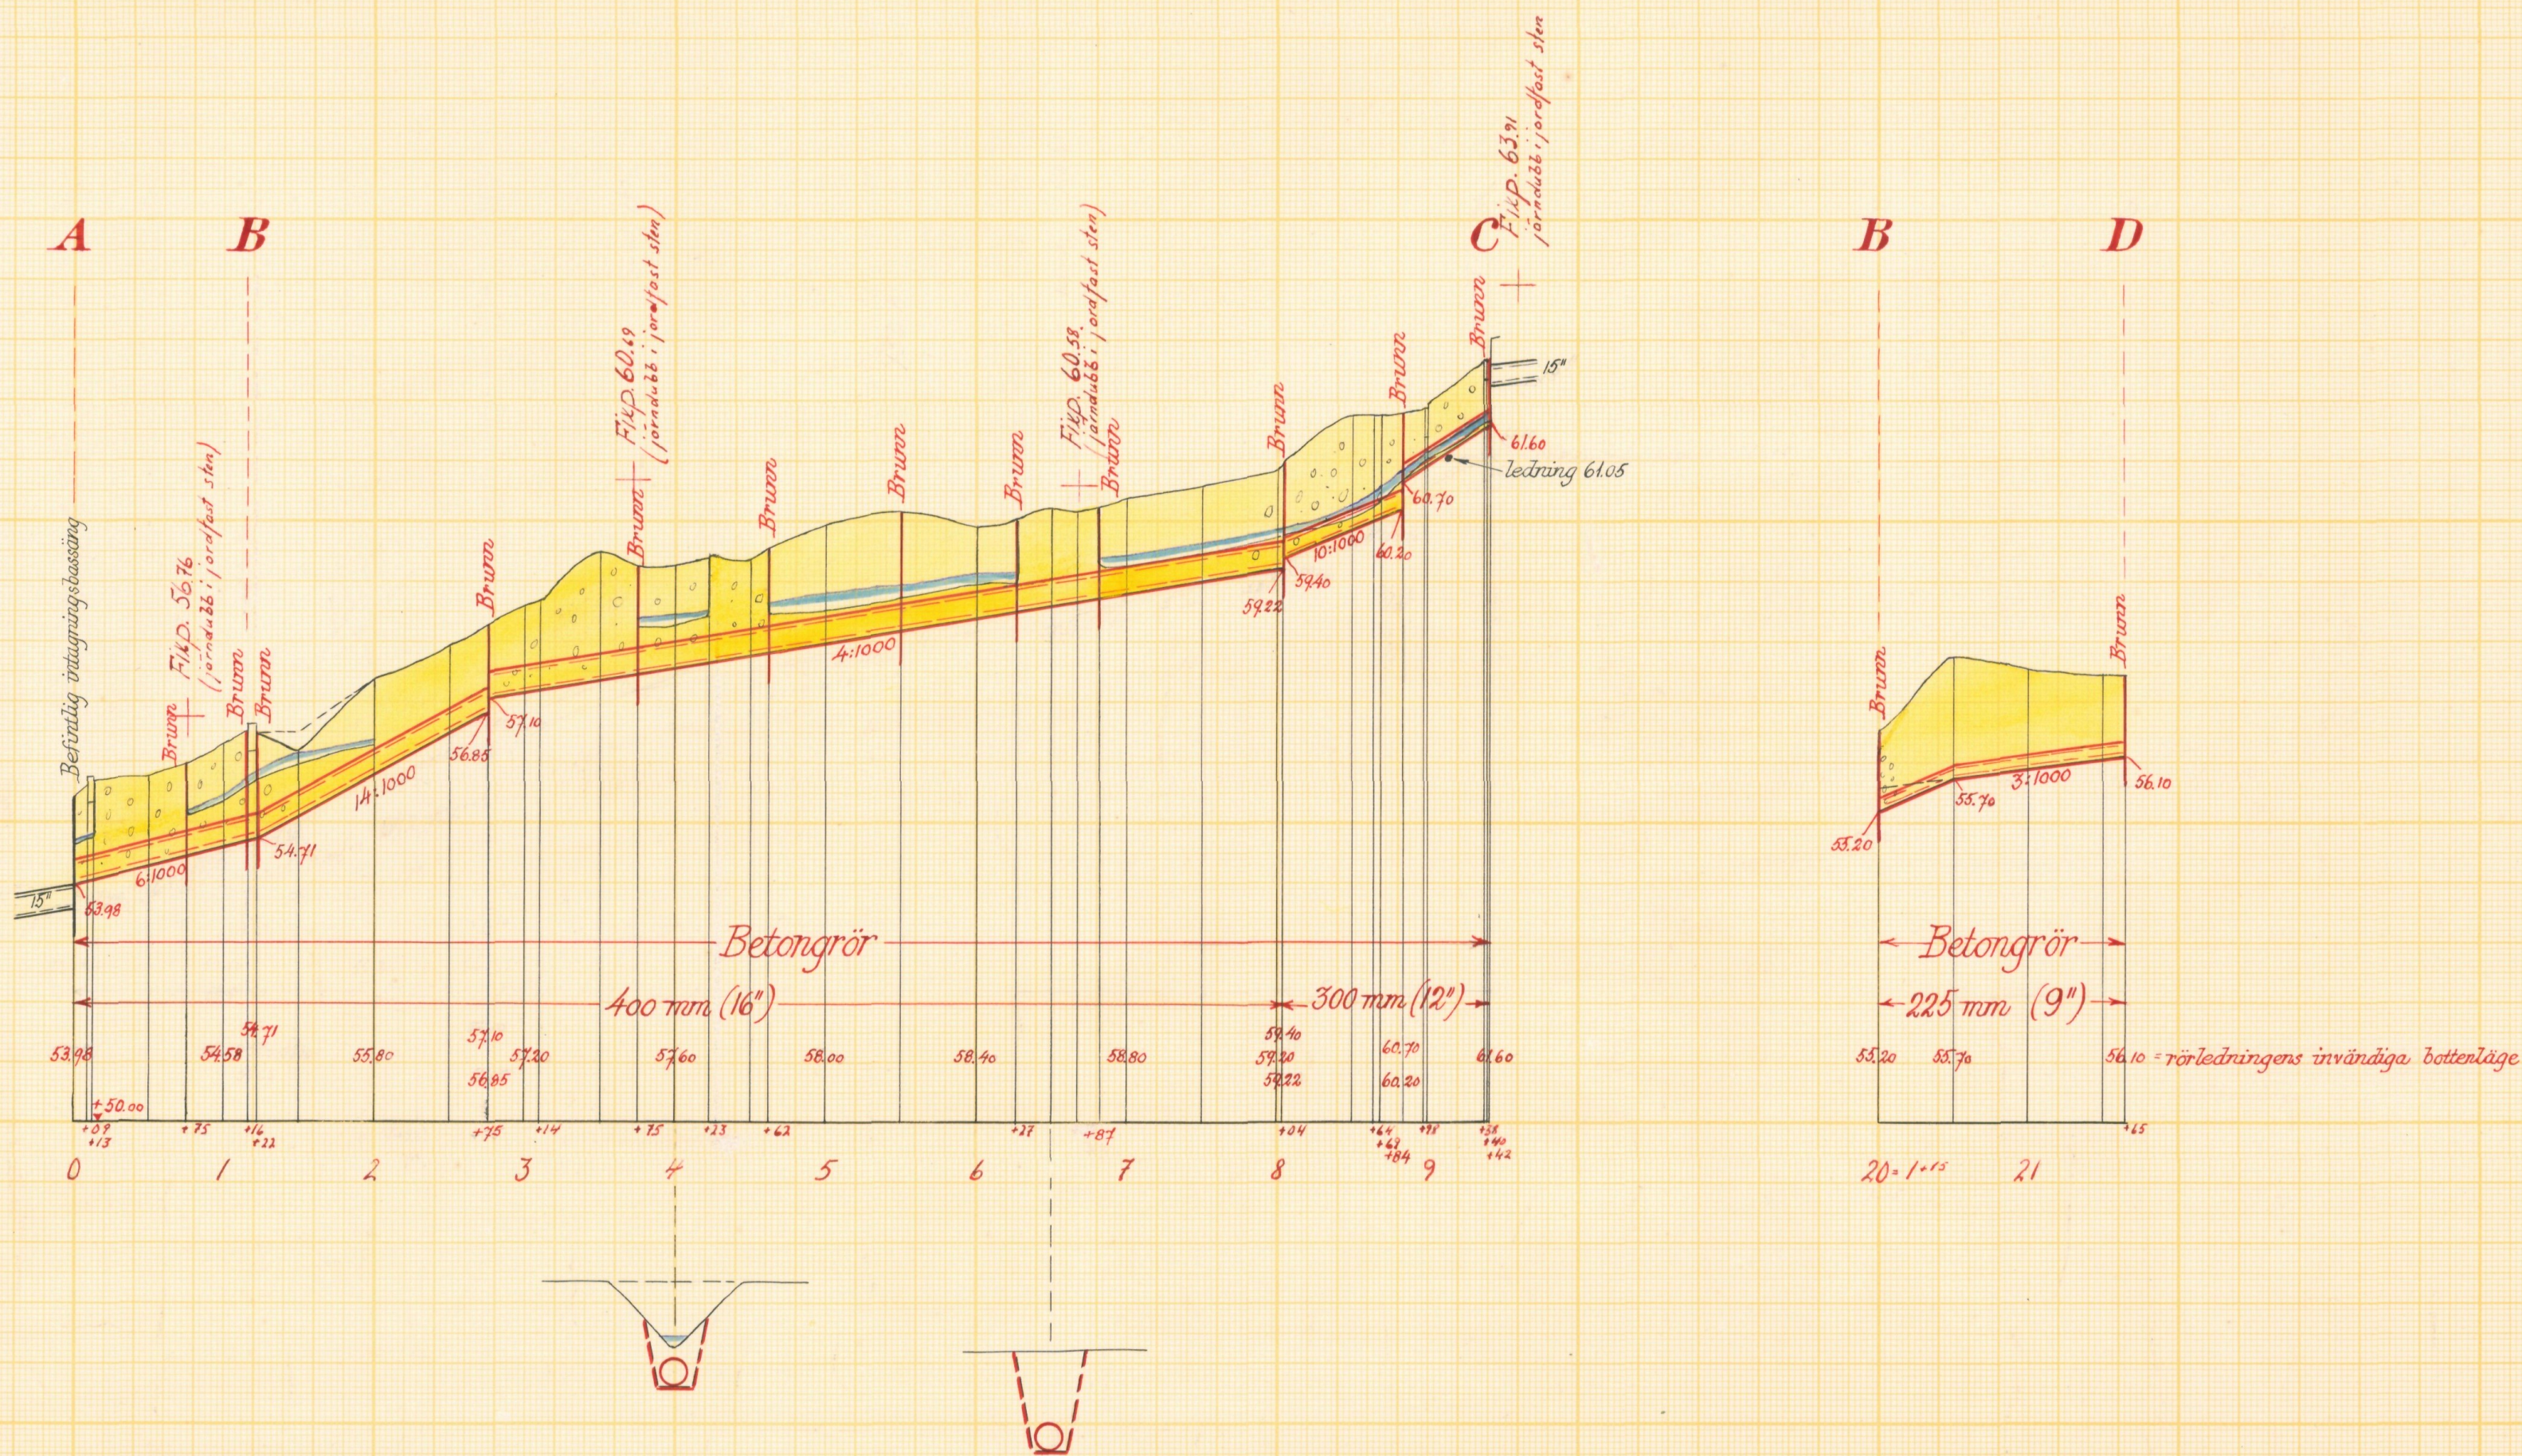

Typritning till intagningsbrunnar

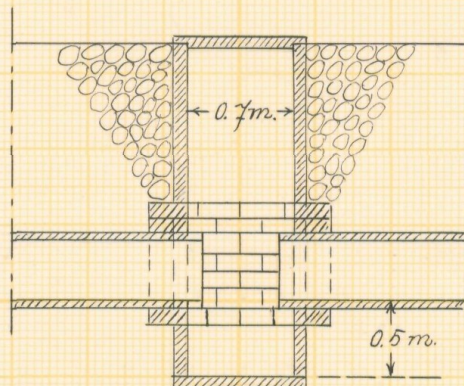

Skalar:

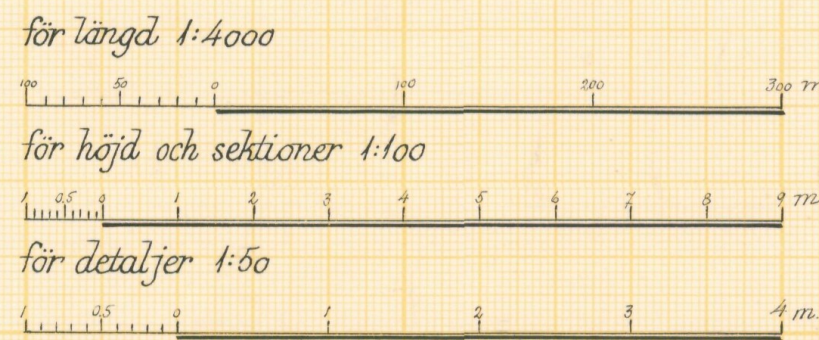

Förslag till Karlaby dikningsföretag I och II 1957

Östra Tommarps och
Östra Vermerlövs socknar kommun av Kristianstads län

upprättat år 1957 i samband med synförrättning enl. vattenlagen av

Klas Westling
Namn
statens lantbruksingenjör
Titel

Original
Kopia

Antal
ritn. st. 2

LANTBRUKSSTYRELSENS
LANTBRUKSÄNDENS
ARKIV

Nr
489



Akt nr:

11-L2-489

Synehandlingar
rörande

Karlaby dikningsföretag I och II
1957

i Östra Tommarps, Östra Vem-
merlövs och Gladsax socknar
av Kristianstads län.

L 2 2a 489

Nederbördsområde nr 88/89.

O R I G I N A L H A N D L I N G A R

rörande

torrläggning av mark inom Karlaby n:ris 14-17 och Gladsax
nr 22 i Östra Tommarps, Östra Vemmerlövs och Gladsax socknar
av Kristianstads län; upprättade år 1957 vid syneförrättning
enligt vattenlagen av

Klas Westling

statens lantbruksingeniör.

Handlingarna innehålla förutom titelblad fyrtio (40) skrivna
och paginerade sidor + 1 tidning samt åtföljas av plan-, pro-
fil- och sektionsritningar i 2 blad.

ÖVERSIKTSKARTA.

Skala 1:100.000.



Generalstabsblad nr 3 (Simrishamn).

Protokoll fört vid syne-
förrättning enligt 10 kap. vat-
tenlagen rörande utförande av
vattenavlopp för torrläggning
m.m. av mark inom Karlaby n:ris
14-17 och (Gladsax nr) 22 i Östra Tommarps,
Östra Vemmerlövs och Gladsax sock-
nar av Kristianstads län.

År 1957, augusti 28, kl. 10 f.m. hos lantbr. Artur Larsson i
Karlaby nr 14.

Närvarande:

undertecknad lantbruksingeniör, förrättningsman

skiftesgodemännen Artur G. Olsson i Gyllebo och Hjalmar Andersson
i Tommarp,

Sökandena

Artur Larsson i Karlaby nr 14, och

Erik Andersson i " nr 15

Övriga sakägare

Hjalmar Persson i Karlaby nr 17,

Anton Nordström i " nr 15,

Per Nilssons sterbhus i Karlaby nr 15 genom sterbhusdelägaren

John Persson och

Nils Erlandsson i Gladsax 22.

§ 1.

Det för förrättningsmannen utfärdade förordnandet upp-
lästes.

§ 2.

Jäv mot synemännen anmälades ej, ej heller visste dessa
med sig något jävsförhållande till någon av sakägarna.

§ 3.

Den efter verkställda förundersökningar upprättade pro-

filritningen över det avloppsdike om vars utförande fråga var föredes tillika med plankarta över den mark, som befunnits för sin torrläggning beroende av företagets utförande.

§ 4.

Sökandena yrkade, att avloppet skulle utföras med sådant djup och dimensioner, att trygghet mot översvämning samt möjlighet till markens torrläggning till omkring 1.2 meters djup därigenom i regel bleve beredd, och borde avloppet utföras som täckt ledning.

§ 5.

Därest skada uppstod å växande gröda i samband med företagets utförande yrkade sakägarna, att ersättning skulle utgå härfür.

Dessutom yrkades av Hjalmar Persson ersättning, därest en del träd å hans mark måste borttagas i samband med företagets utförande. Dessa träd voro nämligen planterade.

§ 6.

Synemännen meddelade, att de omedelbart ämnade påbörja uppskattning av den båtnad, som kunde beräknas uppkomma genom företagets utförande. Resultatet av denna uppskattning skulle jämte förslag till företagets utförande med kostnadsberäkning m.m. framläggas för intressenterna vid nytt sammanträde, vilket skulle hållas på samma plats den 11 oktober 1957 kl. 10 f.m., och skulle några ytterligare kallelser eller kungörelser till detta sammanträde ej utfärdas.

Karlaby nr 14 pr TOMMARP den 28 aug. 1957.

Klas Westling
statens lantbruksingeniör.

Biträdande godemän:

Arten Salen

Hjalmar Persson

3.
År 1957, oktober 11, kl. 10 f.m. hos lantbr. Artur Larsson i
Karlaby nr 14.

Närvarande:

förutnämnda synemän och nedannämnda sakägare

Artur Larsson i Karlaby nr 14,

Erik Andersson i " nr 15,

Anton Nordström i " nr 15,

Per Nilssons sterbhus i Karlaby nr 15 genom sterbhusdelägaren
John Persson och

Nils Erlandsson i Gladsax nr 22 dels för egen del och dels såsom
ombud för Helge Bengtsson i Karlaby nr 15 enligt bifogad
fullmakt.

§ 7.

Det av förrättningsmannen upprättade förslaget med därtill hörande längder genomgicks med sakägarna, varjämte synemännens utlåtande angående företagen upplästes för delägarna.

§ 8.

Till ordförande i arbetsstyrelsen för företag I valdes Artur Larsson i Karlaby nr 14 och till övriga ledamöter Erik Andersson i Karlaby nr 15 och Anton Nordström i Karlaby nr 15 med John Persson i Karlaby nr 15 till suppleant.

Särskild arbetsstyrelse för företag II erfordrades ej.

Att emottaga och förvara till företagen hörande kartor och handlingar uppdrogs åt lantbrukaren Artur Larsson, adress Karlaby nr 14 pr TOMMARP.

§ 9.

Sammanställning över förrättningskostnaderna företeddes, och meddelade förrättningsmannen, att räkning å det arvode, som enligt lantbruksingeniörstaxan skulle inbetalas till statsverket, komme att tillsändas sakägarna från lantbruksnämnden i Kristianstad.

§ 10.

Sedan bestämmelserna angående besvär mot förrättningen enligt grunder i vattenlagen 11 kap. 85 § meddelats sakägarna, förklarades förrättningen avslutad.

Karlaby nr 14 pr TOMMARP den 11 okt. 1957.

Klas Westling

statens lantbruksingeniör.

Biträdande godemän:

Arvid Johansson *Hjalmar Andersson*

5.

M-29-55

Ank. d. 1 3 APR 1955

till Länsskansliet
i Kristianstads län

Lantbruksnämnden
i Kristianstads län

14 APR 1955

Dnr AD 4.35

Till Länsstyrelsen i Kristianstads län

Härmed anhålles vördsamt om förordnande
för behörig förätningsman att i enlighet med
gällande vattenlag verkställa syn å odlings-
rike genom och från vattenslade marker
till N: 15 Karlaby m. fl. nummer i Östra.
Tammelövs socken av Kristianstads län
Samliga av företaget berörde borde
först av förätningsmannen kunna
med säkerhet angivas
Karlaby m. Tammarp den 19/1 1955.

Här Länsm
Karlaby 14

Hölge Bengtsson
Karlaby 15

RESOLUTION.

Översändes till Lantbruksnämnden
den 2 april

med anhållan om yttrande i ärendet.

Remissakten återföväntas.

Kristianstad i Länsskansliet
den 16 april 1955

✓ På förordnades vagnare
L. L. L.

Erik Andersson
Karlaby 15
Tammarp.

LÄNSSTYRELSEN
I
KRISTIANSTADS LÄN
LANDSKANSLIET

Ank. d. 10 juni 1955 III
LANTBRUKSINGENJÖRSKONTORET
I KRISTIANSTADS LÄN

Till Statens lantbruksingenjör Klas Westling, Kristianstad.


Jämlikt 10 kap. 33 § vattenlagen finner länsstyrelsen på
därom av Artur Larsson, Karlaby, Tommarp, m.fl., gjord ansökan
skäligt förordna Eder att i enlighet med föreskrifterna i nämnda
lag, därest laga hinder ej möter, verkställa syneförrättning för
torrläggning av vattenskadade marker till nr 15 Karlaby m.fl.
fastigheter i Östra Vemmerlövs socken.

bel. G.H. Kristianstad i landskansliet den 3 juni 1955.

På länsstyrelsens vägnar:



T. Allard

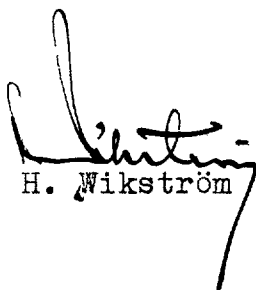

H. Wikström

7.
Lantbruksingenjörens kungörelse rörande syne-
förrättning den 28 augusti 1957 kl. 10 f.m.
inom Karlaby n:ris 14-17 och 22 i Östra Tom-
marps, Östra Vemmerlövs och Gladsax socknar
av Kristianstads län.

K U N G Ö R E L S E.

Syneförrättning enl. vattenlagen rörande torrläggning av
mark inom Karlaby n:ris 14-17 och 22 i Östra Tommarps, Östra
Vemmerlövs och Gladsax socknar av Kristianstads län kommer att
handläggas vid sammanträde hos lantbr. Artur Larsson i Karlaby
nr 14 den 28 augusti 1957 kl. 10 f.m., då sakägare hava att till-
städeskomma för utförande av sin talan.

Kristianstad den 5 augusti 1957.

Klas Westling

statens lantbruksingenjör.

Anslaget i laga ordning i Ö.Vemmerlövs församling den 11 aug.

1957.

J. Gunnarsson

kyrkoherde

Avsänd till pastorsämbetet i Östra Vemmerlövs socken den 5 aug. 1957

Lantbruksingenjörens kungörelse rörande syne-
förrättning den 28 augusti 1957 kl. 10 f.m.
inom Karlaby n:ris 14-17 och 22 i Östra Tom-
marps, Östra Vemmerlövs och Gladsax socknar
av Kristianstads län.

K U N G Ö R E L S E.

Syneförrättning enl. vattenlagen rörande torrläggning av
mark inom Karlaby n:ris 14-17 och 22 i Östra Tommarps, Östra
Vemmerlövs och Gladsax socknar av Kristianstads län kommer att
handläggas vid sammanträde hos lantbr. Artur Larsson i Karlaby
nr 14 den 28 augusti 1957 kl. 10 f.m., då sakägare hava att till-
städeskomma för utförande av sin talan.

Kristianstad den 5 augusti 1957.

Klas Westling

statens lantbruksingeniör.

En likalydande kungörelse har den 5 aug. 1957 avsänts
till pastorsämbetet i Östra Tommarps och Gladsax socknar betygas:

Klas Westling.

Fullmakt.

Jön Nils Lelandsson. Gladare att vid
Sammantänk med Lutherskyrkans församling
Ans. för rikning av mark tillhörande
Kyrkans 4:15 Jön Nils Lelandsson och under-
tecknad med namn i sammantänk land-
tingen

Kristianstad den 9/10 1958.
Helge Bengtsson

Bevitnas.

Helge Nilsson

Ellen Nilsson

F Ö R T E C K N I N G

över delägare i det avdikningsföretag, som avser torrläggning av mark inom Karlaby n:ris 14-17 och 22 i Östra Tommarps, Östra Vemmerlövs och Gladsax socknar av Kristianstads län, vilka jämlikt vattenlagen 10 kap. 8 och 40 §§ underrättats angående sammanträdet den 28 augusti 1957 kl. 10 f.m.

1.	Lantbr. Hjalmar Persson,	Karlaby 17,	TOMMARP
2.	" Erik Andersson,	" 15 o 16,	"
3.	" Artur Larsson,	" 14,	"
4.	" Hilding Persson,	" 14,	"
5.	" Anton Nordström,	" 15,	"
6.	Per Nilssons sterbhus,	" 15,	"
7.	Lantbr. Helge Bengtsson,	" 15,	"
8.	" Nils Erlandsson,	" 22,	"

Att underrättelser avsänts till förestående sakägare

med posten den 5 augusti 1957, intygas.

I tjänsten:

Klas Westling

U T L Å T A N D E

angående utförande av vattenavlopp för torrläggning m.m. av mark inom Karlaby n:ris 14-17 i Östra Tommarps och Östra Vemmerlövs socknar av Kristianstads län avgivet av synemännen vid syneför-
rättning enligt 10 kap. vattenlagen år 1957.

Avdikningsområdets belägenhet och uppdelning på skilda företag.

Företaget, vars ändamål är att genom avloppens igenläggning med rör söka erhålla bättre torrlägnings- och bruks-
möjligheter för uteslutande redan odlad jord, är att hänföra till dikning. Det är beläget å nederbördsområdet 88/89 d.v.s. mellan Helgeåns nederbördsområde nr 88 och Nybroåns nederbörds-
område nr 89. Mot företagets utförande på sätt i detta utlåtande närmare finnes angivet möter enligt synemännens förmenande icke något laga hinder.

På grund av väsentlig olikhet i fallförhållanden har torrlägningsområdet av synemännen uppdelats i 2 st. av varandra oberoende företag, och omfattar härvid
företag I dikessträckan A-B-C med ägofigurerna 1-36 och
" II " B-D " " 37-38.

Sökande.

Sökande till förrättningen äro

Artur Larsson såsom ägare till fast. Karlaby av 14 ³ , av 16 ¹⁰ och 16 ⁷ ,	
Erik Andersson " " " " " 15 ⁵ , 15 ⁸ och 16 ⁶ samt 2	
Helge Bengtsson " " " " " 15 ² .	

Företagens utsträckning är beroende av sökandenas yrkanden och förefintliga fallförhållanden, och omfattar syneför-
rättningen i anledning härav de dikessträckor, som å hithörande plankarta utmärkts med en heldragen, grov, röd linje och betecknats A-B-C och B-D respektive.

Plankarta och profilritning.

Över de avloppssträckor, om vilkas utförande fråga nu är, äro dels profil- och sektionsritningar uppgjorda utvisande lutningsförhållandena och avloppens beskaffenhet i övrigt, och dels plankarta upprättad utvisande den mark, som med nu befintligt avlopp ej kan torrläggas till 1.2 meters djup. Begränsningskurvan för den vattensjuka marken har lagts 1.4 meter över ordinärt sommarvattenstånd i befintliga avlopp, men har vid bestämmande av begränsningskurvan jämväl nödig hänsyn till markens avfall mot avloppen tagits.

Båtnadsuppskattning.

Jämlikt bestämmelserna i vattenlagen 7 kap. 22 § och 10 kap. 60 § hava synemännen uppskattat den mark, som för sin torrläggning ansetts beroende av företagens utförande, och har därvid uppskattning skett av marken såväl i dess skick före företaget som ock i det skick, vari den antages komma efter företagens fullbordan, och framgå såväl de å de särskilda ägofigurerna som de å de olika fastigheterna belöpande andelarna av de särskilda värderingslängder, som finnas bilagda detta utlåtande. Enligt längden för företag I utgör inom detta företag markens värde före arbetena 47.592 kronor och efter desamma 74.790 kronor, vadan inom detta företag värdet av båtnaden beräknats till 27.198 kronor. För företag II utgöra nämnda värden 6.114 kronor, 9.420 kronor och 3.306 kronor respektive såsom framgår av värderingslängden till detta företag.

Båtnaden utgöres av såväl alstrings- som brukningsbåtnad. Beträffande tillvägagångssättet vid uppskattning av alstringsbåtnaden torde böra anföras, att hänsyn tagits till såväl jordens naturliga godhet som markens höjdläge m.m., och har för bestämmande av höjdlägets inverkan på jordvärdena särskild gradtabell upp-

13.
rättats. Beträffande tillvägagångssättet vid uppskattning av
brukningsbåtnaden framgår detta direkt av värderingslängderna.
Nederbördsområde och dimensionering.

Nederbördsområdet har bestämts med ledning av rikets
allmänna kartverks ekonomiska kartor över trakten och synes utgöra
vid punkt B 170 hektar

3+75	140	"	
6+27	130	"	
C	75	"	och
D	20	"	.

På sökandenas yrkande och med stöd av bestämmelserna
i vattenlagen 7 kap. 4 § bestämma synemännen, att avloppen skola
utföras som täckta ledningar.

Vid bestämmande av avloppens dimensioner hava synemän-
nen utgått från en största avrinning av 1.0 sekundliter pr hektar.

För övrigt hänvisas till plankarta, profil- och sektions-
ritningar jämte kostnadsförslag.

Fixpunkterna i företagen äro lagligen skyddade och få
alltså ej övertäckas eller förstöras. Önskar jordägare borttaga
fixpunkt, skall han göra anmälan härom till statens lantbruks-
ingeniör, vilken då låter avväga annan lämplig fixpunkt. Kostna-
den för lantbruksingenjörens i sådant hänseende företagna för-
rättning gäldas av delägarna i dikningsföretagen.

Ersättningar.

Enligt paragraf 5 i förrättningsprotokollet har Hjal-
mar Persson yrkat ersättning för intrång, därest en del träd å
hans mark behövde borttagas i samband med utförandet av företag
I. Ifrågavarande träd växa efter avloppet å sträckan 0-0+75.
För att skona träden hava synemännen föreslagit, att rörledningen
å sträckan 0+13-0+75 skall läggas vid sidan av och söder om det

nuvarande öppna diket, varigenom träden synas kunna bibehållas, och något ersättningsbelopp ej behöva utgå.

Framställning om ersättning för skada å växande gröda, därest skada skulle uppstå å dylik i samband med utförandet av företag I, skall göras skriftligen till arbetsstyrelsen och senast inom en månad efter det företaget blivit avsynat och godkänt. Ersättningsbeloppet bör bestämmas av 2 st. av arbetsstyrelsen tillkallade, ojäviga, i jordbruk kunnige män, lämpligen skiftesgodemän.

Vid framtida rensningar av vattenavloppet skola några ersättningar för intrång ej utgå, men skola rensningarna om möjligt företagas å tid, då skada å växande gröda ej göres.

Kostnadsfördelning.

Med hänsyn till kostnadernas fördelning är torrlägningsområdet, som förut framhållits, att betrakta som 2 st. av varandra oberoende företag, och omfattar härvid

företag I dikessträckan A-B-C med ägofigurerna 1-36 och

" II " B-D " " 37-38.

Någon anledning till avdelningsbildning inom något av företagen för jämkning av kostnaderna mellan fastigheterna i dessamma enligt grunder i vattenlagen 7 kap. 24 § föreligger ej. I kostnaderna för arbetena inom de båda företagen skola därför ägarerna till marken deltaga i förhållande till båtnadsvärdet av denna mark enligt ovan åberopade utlåtandet vidfogade värderingslängder, dock med iakttagande av bestämmelserna i vattenlagen 7 kap. 27 § och 10 kap. 80 §.

I kostnadsfördelningslängderna för de båda företagen finnes med iakttagande av förestående grunder angivet vars och ens delaktighet i förbättringsvärde och procenttal samt den kostnad, som enligt de upprättade kostnadsförslagen åligger varje delägare.

15

Därest företagen komma till utförande, skola kostnaderna för syneförrättningen gäldas av sakägarna i företagen i förhållande till vars och ens andel i kostnaderna för torrlägningsarbetena och i övrigt med iakttagande av bestämmelserna i vattenlagen 10 kap. 79 och 80 §§. Förrättningskostnaderna förskjutas av sökandena vid förrättningens avslutande.

Det antecknas, att av förrättningskostnaderna skall enligt ovanstående delningsgrund 90.306 procent påföras företag I och 9.694 procent företag II.

Framtida underhåll.

Kostnaderna för företagens underhåll bestridas av sakägarna i desamma efter de procenttal, som i kostnadsfördelningslängden för respektive företag bestämts för anläggningskostnadernas fördelning. Kostnad för rensningsåtgärd, som föranletts av enskild sakägares åverkan eller försummelse, uttages dock av denne.

Domstolsavgift.

Enär avgift enligt vattenlagen 11 kap. 95 § ej skulle uppgå till 50 kronor, skall dylik avgift ej utgå.

Verkställighet.

Innan arbetet får påbörjas, skall denna syneförrättning hava vunnit laga kraft samt länsstyrelsen i Kristianstads län hava underrättats angående styrelseval.

Arbetsstyrelse.

Enär sakägarna inom företag I äro flera än två, skall detta företags angelägenheter handhavas av en arbetsstyrelse, som väljes på allmänt sammanträde med sakägarna enligt föreskrifterna i vattenlagen 7 kap. 64 § .

Arbetsstyrelsens åliggande är bl.a.

att jämlikt föreskrifterna i vattenlagen 7 kap. 62 § anmäla styrelseval hos länsstyrelsen,

1/2

att genom infordrande av anbud eller på annat lämpligt sätt bort-
sätta arbetena på förmånligaste sätt till entreprenör, som
kan godkännas av statens lantbruksingeniör i länet,
att själv och med biträde av sakkunnig person övervaka arbetets
utförande i överensstämmelse med det upprättade förslaget,
att verkställa behövliga utdebiteringar och fördelningar av kost-
nader,
att föra räkenskaper över arbetet, och årligen redovisa dessa
för delägarna,
att för sistnämnda ändamål och då så eljest kan finnas nödigt kal-
la delägarna till sammanträde i den ordning, som föreskrives
i vattenlagen 7 kap. 64 § ,
att vid alla sammanträden föra protokoll, vilket skall vara till-
gängligt för delägarna senast 14 dagar efter sammanträdet,
att ombesörja dikenas vidmakthållande och uppreprensning å årstid,
då växande gröda tager minst skada därav samt
att i övrigt vidtaga alla åtgärder, som kunna befrämja arbetets
verkställande och vidmakthållande.

Till företagen hörande kartor och handlingar skola för-
varas av därtill särskilt utsedd person, och av denne hållas till-
gängliga för envar, som vill taga del av desamma eller göra avskrif-
ter eller anteckningar.

Arbetsföreskrifter.

Med avseende å företagen stadga synemännen i övrigt jäm-
likt vattenlagen 10 kap. 62 § :

att företagen skola benämnas Karlaby dikningsföretag I och II
1957,

att företagen skola vara fullbordade före utgången av år 1963,
skolande arbetena inom de båda företagen även i detta hänseen-
de betraktas som företag för sig,

- 17
- att arbetet inom varje företag skall anses lagligen avslutat, då godkännande avsyningsbevis lämnats av statens lantbruksingeniör eller den han i sitt ställe sätter,
- att arbetena skola utföras i överensstämmelse med det upprättade förslaget, dock att mindre ändringar, som under arbetets utförande kunna visa sig lämpliga beträffande dikes läge och annat, som ej inverkar minskande på torrläggningens djup eller på avrinningen, och varom berörda sakägare äro eniga, må efter hörande av statens lantbruksingeniör och med hans skriftliga medgivande företagas,
- att cementrören skola gjutas av svensk cement, att de skola godkännas av statens lantbruksingeniör eller dennes ombud, innan de nedläggas, och att deras läge skall kontrolleras av statens lantbruksingeniör eller dennes ombud, innan rören få höljas,
- att den, som åtagit sig arbetet, ej må erhålla slutlikvid, förrän arbetet i sin helhet godkänts av statens lantbruksingeniör eller den han i sitt ställe sätter samt
- att rensning av brunnar skall ske minst två gånger årligen och så ofta behov därav föreligger. Koppling direkt till rörsträng förbjudes, såvida ej statens lantbruksingeniör därtill givit sitt skriftliga medgivande.

Besvärshänvisning.

Är någon missnöjd med åtgärd eller beslut under denna syneförrättning eller med detta synemännens utlåtande ingive inom sextio dagar från nedanstående dag sina till Söderbygdens vatten-domstol i Stockholm ställda besvär. I besvären skola fullständigt upptagas klagandens alla påståenden och skälen därför, och skola vid besvären fogas de handlingar, klaganden vill åberopa till stöd för ändringssökandet. Besvären skola ingivas i tre exemplar.

Karlaby 14 pr TOMMARP den 11 oktober 1957.

Klas Westling, Anten. G. Olsson, Hjalmar Andersson

VÄRDERINGSLÄNGD

Ägo- figur- nr	Förbättrad mark				Värde före torrläggning		Värde efter torrläggning		Båtnad	
	åker, tomt		annan		pr ha. kronor	pr ägofigur kronor	pr ha. kronor	pr ägofigur kronor	pr ha. kronor	pr ägofigur kronor
	ha	a	ha	a						
1										
2										
Areoluträknings och värderingslängd

till

Marlaby dikningsföretag I och II 1957

i Östra Tammorps och Östra Kemmerlövs
socknar av Kristianstads län.

Företag I.

Östra Temmarps socken.

Aa 1/3 mtl. 17¹ Karlaby; Hjalmar Persson
än grumark.

Summa:

Ab 1/16 mtl. 16⁶ Karlaby; Erik Andersson
äker, mylla på lerbl. sand

- - -
- - -
- - -
- - -
- - -
- - -

Såväl fastigheterna till Aa och Ab brukas gemensamt upp-
till Ab beräknas till 150 meter å 10 kronor d.v.s. $150 \times 10 =$

Summa:

Ac 1/16 mtl. 16⁷ Karlaby; Artur Larsson
äker, mylla på lerbl. sand

- - -
- - -
- - -
- - -
- - -

Användningsbåstad uppkommer för fastigheten genom igelaggning
var till 87 meter å 10 kronor d.v.s. $87 \times 10 =$

Summa:

VÄRDERINGSLÄNGD

Ägo- figur- nr	Förbättrad mark				Värde före torrläggning		Värde efter torrläggning		Båtnad	
	åker, tomt		annan		pr ha kronor	pr ägofigur kronor	pr ha kronor	pr ägofigur kronor	pr ha kronor	pr ägofigur kronor
	ha	a	ha	a						
1										
2										
3	1			09	1.000	90	2.000	180	1.000	90
4	2			04	1.000	40	2.000	80	1.000	40
5				13				260		130
6										
7										
8	3		13		3.600	468	6.000	780	2.400	312
9	4		11		4.800	528	6.000	660	1.200	132
10	5		09		3.600	324	6.000	540	2.400	216
11	6		13		3.600	468	6.000	780	2.400	312
12	7		15		4.800	720	6.000	900	1.200	180
13	8		14		4.800	672	6.000	840	1.200	168
14	kommer bruknings båtnad som för fastigheten									
15								1500		1.500
16			75			3180		6000		2.820
17										
18										
19	9		16		4.800	768	6.000	960	1.200	192
20	10		25		4.800	1200	6.000	1500	1.200	300
21	11		29		4.200	1218	6.000	1740	1.800	522
22	12		54		4.200	2268	6.000	3240	1.800	972
23	15		1 27		3.600	4572	6.000	7620	2.400	3048
24	av sk. 3+75-4+62 Värde av denna båtnad försk.									
25								870		870
26			2 51			10 026		15930		5.904
27										
28										
29										
30										

Ad $1/32$ mtl. av 16^{10} Karlaby; Artur Larsson

åker, mylla på lerbl. sand

" -"-

" -"-

Summa:

Ae $1/6$ mtl. av 14^3 Karlaby; Artur Larsson

åker, mylla på lerbl. sand

" -"-

" -"-

Summa:

Östra Vemmerlövs socken.

Ba $7/48$ mtl. 15^5 Karlaby; Erik Andersson

torrt och lädgård

åker, mylla på lerbl. sand

" -"-

" -"-

" -"-

När fastigheterna litt. Ab, Ba och Bb brukas gemensamt upp-
litt Ba beräknas till 75 meter å 10 kronor d. v. s. $75 \times 10 =$

Summa:

Bb $1/16$ mtl. 15^8 Karlaby; Erik Andersson

åker, mylla på lerbl. sand

När fastigheterna litt. Ab, Ba och Bb brukas gemensamt upp-

litt Bb beräknas till 25 meter å 10 kronor d. v. s. $25 \times 10 =$

Summa:

VÄRDERINGSLÄNGD

Ägo- figur- nr	Förbättrad mark				Värde före torrläggning		Värde efter torrläggning		Båtnad	
	åker, tomt		annan		pr ha kronor	pr ägofigur kronor	pr ha kronor	pr ägofigur kronor	pr ha kronor	pr ägofigur kronor
	ha	a	ha	a						
1										
2	14	25			5.400	1350	6.000	1500	600	150
3	15	95			3.600	3420	6.000	5700	2.400	2280
4	16	36			4.800	1728	6.000	2160	1.200	432
5		156				6498		9360		2862
6										
7										
8	17	29			3.600	1044	6.000	1740	2.400	696
9	18	66			4.200	2772	6.000	3960	1.800	1188
10	19	05			4.800	240	6.000	300	1.200	60
11		100				4056		6000		1944
12										
13										
14										
15	20	13			8.000	1040	10.000	1300	2.000	260
16	21	04			3.600	144	6.000	240	2.400	96
17	22	12			4.200	504	6.000	720	1.800	216
18	23	08			4.200	336	6.000	480	1.800	144
19	24	24			4.200	1008	6.000	1440	1.800	432
20	kommer brukningsbåtnad, som för fastigheten									
21								750		750
22		61				3032		4930		1898
23										
24										
25	25	10			4.800	480	6.000	600	1.200	120
26	kommer brukningsbåtnad, som för fastigheten									
27								250		250
28		10				480		850		370
29										
30										

Bc 1/48 mtl. 15²⁰ Karlaby; Anton Nordström
åker, mylla på lerbl. sand

Summa:

Bd 1/96 mtl. 15²¹ Karlaby; Per Nilssons storbhus
åker, mylla på lerbl. sand

Summa:

Be 1/32 mtl. 15² Karlaby; Helge Bengtsson.
åker, mylla på steub. grus

" - - -

" - - -

" - - -

" - - -

" - - -

korv och hädgård

- - -

Brukningsbäluad uppkommer för farlighetens genomgående
räknas till 250 meter i 8 kronor d.v.s. $250 \times 8 =$

Summa:

- 1
- 2
- 3
- 4
- 5
- 6
- 7
- 8
- 9
- 10
- 11
- 12
- 13
- 14
- 15
- 16
- 17
- 18
- 19
- 20
- 21
- 22
- 23
- 24
- 25
- 26
- 27
- 28
- 29
- 30

Sammandrag.Östra Tommarps socken.

- Aa $\frac{1}{3}$ mtl 17¹ Harlaby ; Hjalmar Persson
 Ab $\frac{1}{16}$ -" - 16⁶ -" - ; Erik Andersson
 Ac $\frac{1}{16}$ -" - 16⁷ -" - ; Artur Larsson
 Ad $\frac{1}{32}$ -" - av 16¹⁰ -" - ; Summa
 Ae $\frac{1}{6}$ -" - av 14³ -" - ; Summa

Östra Vemmerlövs socken.

- Ba $\frac{7}{48}$ mtl. 15⁵ Harlaby ; Erik Andersson
 Bb $\frac{1}{16}$ -" - 15⁸ -" - ; Summa
 Bc $\frac{1}{48}$ -" - 15²⁰ -" - ; Anton Nordström
 Bd $\frac{1}{96}$ -" - 15²¹ -" - ; Per Nilssons storbhus
 Be $\frac{1}{32}$ -" - 15² -" - ; Helge Bengtsson

Summa:

VÄRDERINGSLÄNGD

Ägo- figur- nr	Förbättrad mark				Värde före torrläggning		Värde efter torrläggning		Båtnad	
	äker, tomt		annan		pr ha kronor	pr ägofigur kronor	pr ha kronor	pr ägofigur kronor	pr ha kronor	pr ägofigur kronor
	ha	a	ha	a						
1										
2										
3										
4	1-2			13		130		260		130
5	3-8	75				3180		6000		2820
6	9-13	251				10026		15930		5904
7	14-16	156				6498		9360		2862
8	17-19	1-				4056		6000		1944
9										
10	20-24	61				3032		4930		1898
11	25	10				480		850		370
12	26	135				5265		8100		2835
13	27-28	135				5265		8100		2835
14	29-36	211				9660		15260		5600
15		1134	013			47592		74790		27198
16										
17										
Karlsky 14 m förvaras den 11 okt 1957.

Klassbeställning, Anter, Galsen, Hjälmar, Oredman

Fastighet och ägare

Ägobeskrivning m. m.

- 1
- 2
- 3
- 4
- 5
- 6
- 7
- 8
- 9
- 10
- 11
- 12
- 13
- 14
- 15
- 16
- 17
- 18
- 19
- 20
- 21
- 22
- 23
- 24
- 25
- 26
- 27
- 28
- 29
- 30

Fastighet och ägare Ägobeskrivning	Ägo- figur- nr	Förbättrad mark		Värde pr ha		Båtnad	
		åker, tomt	annan	före	efter	pr ha	pr ägofigur
		hektar	hektar	kronor	kronor	kronor	kronor
till <u>Karlaby dikningsföretag I och II 1957</u> i Östra Tommarps och Östra Vemmerlövs socknar av Kristianstads län.							
<u>Företag I.</u>							
<u>Östra Tommarps socken.</u>							
<u>Aa 1/3 mtl 17¹ Karlaby.</u>							
<u>Hjalmar Persson.</u>							
ängsmark	1		0.09	1000	2000	1000	90
"	2		0.04	1000	2000	1000	40
<u>Summa</u>			0.13				130
<u>Ab 1/16 mtl 16⁶ Karlaby.</u>							
<u>Erik Andersson.</u>							
åker, mylla på lerbl. sand	3	0.13		3600	6000	2400	312
" , "-	4	0.11		4800	6000	1200	132
" , "-	5	0.09		3600	6000	2400	216
" , "-	6	0.13		3600	6000	2400	312
" , "-	7	0.15		4800	6000	1200	180
" , "-	8	0.14		4800	6000	1200	168
Enär fastigheterna litt Ab, Ba och Bb brukas gemensamt uppkommer bruksbåtnad, som för fastigheten litt Ab beräknas till 150 meter å 10 kr d.v.s. 150 x 10 =							1500
<u>Summa</u>		0.75					2820
<u>Ac 1/16 mtl 16⁷ Karlaby.</u>							
<u>Artur Larsson.</u>							
åker, mylla på lerbl. sand	9	0.16		4800	6000	1200	192
" , "-	10	0.25		4800	6000	1200	300
" , "-	11	0.29		4200	6000	1800	522
" , "-	12	0.54		4200	6000	1800	972
<u>Överföres</u>		1.24					1986

Fastighet och ägare Ägobeskrivning	Ägo- figur- nr	Förbättrad mark		Värde pr ha		Båtnad	
		åker, tomt	annan	före	efter	pr ha	pr ägofigur
		hektar	hektar	kronor	kronor	kronor	kronor
Överfört		1.24					1986
åker, mylla på lerbl. sand	13	1.27		3600	6000	2400	3048
Brukningsbåtnad uppkommer för fastigheten genom igenläggning av str. 3+75-4+62. Värdet av denna båtnad beräknas till 87 meter å 10 kronor d.v.s. 87 x 10 =							
							870
Summa		2.51					5904
Ad 1/32 mtl av 16 ¹⁰ Karlaby.							
Artur Larsson.							
åker, mylla på lerbl. sand	14	0.25		5400	6000	600	150
" , -"	15	0.95		3600	6000	2400	2280
" , -"	16	0.36		4800	6000	1200	432
Summa		1.56					2862
Ae 1/6 mtl av 14 ³ Karlaby.							
Artur Larsson.							
åker, mylla på lerbl. sand	17	0.29		3600	6000	2400	696
" , -"	18	0.66		4200	6000	1800	1188
" , -"	19	0.05		4800	6000	1200	60
Summa		1.00					1944
Östra Vemmerlövs socken.							
Ba 7/48 mtl 15 ⁵ Karlaby.							
Erik Andersson.							
tomt och trädgård	20	0.13		8000	10000	2000	260
åker, mylla på lerbl. sand	21	0.04		3600	6000	2400	96
" , -"	22	0.12		4200	6000	1800	216
" , -"	23	0.08		4200	6000	1800	144
" , -"	24	0.24		4200	6000	1800	432
Enär fastigheterna litt Ab, Ba och Bb brukas gemensamt uppkommer brukningsbåtnad, som för fastigheten litt Ba beräknas till 75 meter å 10 kronor d.v.s. 75 x 10 =							
							750
Summa		0.61					1898

VÄRDERINGSLÄNGD

Fastighet och ägare Ägobeskrivning	Ägo- figur- nr	Förbättrad mark		Värde pr ha		Båtnad	
		åker, tomt	annan	före	efter	pr ha	pr ägofigur
		hektar	hektar	kronor	kronor	kronor	kronor
<u>Bb 1/16 mtl 15⁸ Karlaby.</u> <u>Erik Andersson.</u> åker, mylla på lerbl. sand	25	0.10		4800	6000	1200	120
Enär fastigheterna litt Ab, Ba och Bb brukas gemensamt uppkommer brukningsbåtnad, som för fastigheten litt Bb beräknas till 25 meter å 10 kronor d.v.s. 25 x 10 =							
							250
Summa		0.10					370
<u>Bc 1/48 mtl 15²⁰ Karlaby.</u> <u>Anton Nordström.</u> åker, mylla på lerbl. sand	26	1.35		3900	6000	2100	2835
Summa		1.35					2835
<u>Bd 1/96 mtl 15²¹ Karlaby.</u> <u>Per Nilssons sterbhus.</u> åker, mylla på lerbl. sand	27	1.29		3900	6000	2100	2709
" , "-	28	0.06		3900	6000	2100	126
Summa		1.35					2835
<u>Be 1/32 mtl 15² Karlaby.</u> <u>Helge Bengtsson.</u> åker, mylla på stenb. grus	29	0.43		4200	6000	1800	774
" , "-	30	0.53		4200	6000	1800	954
" , "-	31	0.27		4800	6000	1200	324
" , "-	32	0.32		4200	6000	1800	576
" , "-	33	0.11		4800	6000	1200	132
" , "-	34	0.30		4200	6000	1800	540
tomt och trädgård	35	0.06		8000	10000	2000	120
"-"	36	0.09		8000	10000	2000	180
Brukningsbåtnad uppkommer för fastigheten genom igenläggning av str. 6+87-9+38. Värdet av denna båtnad beräknas till 250 meter å 8 kronor d.v.s. 250 x 8 =							
							2000
Summa		2.111					5600

Fastighet och ägare Ägobeskrivning	Ägo- figur- nr	Förbättrad mark		Värde pr ha		Båtnad	
		åker, tomt	annan	före	efter	pr ha	pr ägofigur
		hektar	hektar	kronor	kronor	kronor	kronor
<u>Sammandrag.</u>							
<u>Östra Tommarps socken.</u>							
<u>Aa 1/3 mtl 17¹ Karlaby.</u>							
Hjalmar Persson	1-2		0.13				130
<u>Ab 1/16 mtl 16⁶ Karlaby.</u>							
Erik Andersson	3-8	0.75					2820
<u>Ac 1/16 mtl 16⁷ Karlaby.</u>							
Artur Larsson	9-13	2.51					5904
<u>Ad 1/32 mtl av 16¹⁰ Karlaby.</u>							
Artur Larsson	14-16	1.56					2862
<u>Ae 1/6 mtl av 14³ Karlaby.</u>							
Artur Larsson	17-19	1.00					1944
<u>Östra Vemmerlövs socken.</u>							
<u>Ba 7/48 mtl 15⁵ Karlaby.</u>							
Erik Andersson	20-24	0.61					1898
<u>Bb 1/16 mtl 15⁸ Karlaby.</u>							
Erik Andersson	25	0.10					370
<u>Bc 1/48 mtl 15²⁰ Karlaby.</u>							
Anton Nordström	26	1.35					2835
<u>Bd 1/96 mtl 15²¹ Karlaby.</u>							
Per Nilssons sterbhus	27-28	1.35					2835
<u>Be 1/32 mtl 15² Karlaby.</u>							
Helge Bengtsson	29-36	2.11					5600
<u>Summa</u>		11.34	0.13				27198

KOSTNADSFÖRSLAG

Läge	Längd m	Arbete, material e. d.	Antal	Å-pris kr.	Kostnad	Summa
					kronor	kronor
		till <u>Karlaby dikningsföretag I och II 1957</u> i Östra Tommarps och Östra Vemmerlövs socknar av Kristianstads län. <u>Företag I.</u>				
0-1+16	116	<u>Dikessträckan A-B.</u>				
0-1+16	116	Betongrör 400 mm (16") 1m	116	11.60	<u>1.345.60</u>	1.345.60
0-0+09	9	Grävning, läggning samt di- kesjordens återfylln. 1m	9	4:-	36:-	
0+09-0+75	66	"-"	66	5.50	363:-	
0+75-1+16	41	"-" (rötter)	41	8:-	<u>328:-</u>	727:-
0		Anslutning till befintlig intagningsbassäng			50:-	
0+75, 1+16		Intagningsbrunnar av betong med armerade lock. Inre diam. 700 mm st	2	100:-	<u>200:-</u>	250:-
		För oförutsedda fall, arbe- tets tillsyn m.m. tillägges ca 10 %				<u>227:40</u>
					<u>Kronor</u>	<u>2.550:-</u>
1+16-9+42	826	<u>Dikessträckan B-C.</u>				
1+16-8+04	688	Betongrör 400 mm (16") 1m	688	11.60	7.980,80	
8+04-9+42	138	" 300 " (12") "	138	7.50	<u>1.035:-</u>	9.015.80
1+16-2+00	84	Grävning, läggning samt di- kesjordens återfyllning 1m	84	4:-	336:-	
2+00-3+00	100	"-" "	100	5:-	500:-	
3+00-4+62	162	"-" "	162	6:-	972:-	
4+62-8+04	342	"-" "	342	4:-	1.368:-	
8+04-8+84	80	"-" "	80	5:-	400:-	
8+84-9+42	58	"-" "	58	3:-	<u>174:-</u>	3.750:-
		Överföres				12.765.80

Kostnadsfördelning

till "Karlsby dihningsförelag I o 4 1957" : Östra
 Gammarp och Östra Vemmerlövs socknar av
 Kristianstads län.

Företag 1

Förslighet, ägare, mm	Låns- eller icke låns- bör	Förslings- värde		Fördelings- tal	Beräknad kostnad		Förslings- kostnad	
		kr	ö		kr	ö	kr	ö
<u>Östra Tommarps socken</u>								
Aa $\frac{1}{3}$ mll Karlaby 17 ¹ Hjalmar Persson	g. l. v.	130	-	0,478	84	61	3	10
Ab $\frac{1}{6}$ " " 16 ⁶ Erik Andersson	l. v.	2820	-	10,768	1835	13	67	26
Ac $\frac{1}{16}$ " " 16 ⁷ Artur Larsson	- -	5904	-	21,701	3842	14	140	82
Ad $\frac{1}{32}$ " " av 16 ¹⁰ " "	- -	2862	-	10,523	1862	57	68	28
Ae $\frac{1}{6}$ " " av 14 ³ " "	- -	1944	-	7,148	1265	20	46	37
<u>Östra Vimmerlövs socken</u>								
Ba $\frac{7}{48}$ mll Karlaby 15 ⁵ Erik Andersson	- -	1898	-	6,978	1235	10	45	27
Bb $\frac{1}{16}$ " " 15 ⁸ " "	- -	370	-	1,360	240	72	8	82
Bc $\frac{1}{48}$ " " 15 ²⁰ Ant. Nordström	g. l. v.	2835	-	10,424	1845	05	67	62
Bd $\frac{1}{96}$ " " 15 ²¹ Per Nilssons abh	- -	2835	-	10,424	1845	05	67	62
Be $\frac{1}{32}$ " " 15 ² Helge Bengtsson	l. v.	5600	-	20,590	3644	43	133	58
Summa		27198	-	100,000	17700	-	648	74
							90,306%	
Karlaby 14 pr. Tommarps den 11 oktober 1957. Klark Westling, Artur Larsson, Hjalmar Andersson								

VÄRDERINGSLÄNGD

Ägo- figur- nr	Förbättrad mark				Värde före torrläggning		Värde efter torrläggning		Båtnad	
	åker, lömt		annan		pr ha kronor	pr ägofigur kronor	pr ha kronor	pr ägofigur kronor	pr ha kronor	pr ägofigur kronor
	ha	a	ha	a						
1										
2										
Arealuträknings och värderingslängd

till

Karlaby äkningsföretag I och II 1957

i Östra Temmarps och Östra Kemmarlöv
socknar av Kristianstads län.

Företag II.

Östra Vemmerlövs socken.

Ba 7/48 mst. 15⁵ Karlaby; Erik Andersson
åker, mylla på lerbl. sand

Summa:

VÄRDERINGSLÄNGD

Ägo- figur- nr	Förbättrad mark				Värde före torrläggning		Värde efter torrläggning		Båtnad	
	åker, tomt		annan		pr ha kronor	pr ägofigur kronor	pr ha kronor	pr ägofigur kronor	pr ha kronor	pr ägofigur kronor
	ha	a	ha	a						
1										
2										
3										
4	37	80			3.600	2880	6.000	4800	2.400	1920
5	38	77			4.200	3234	6.000	4620	1.800	1386
6		1 57				6114		9420		3306
7										
8										
Karlaby 14 pr Fouernarp den 11 okt. 1957.

Klashestilling, Peter Sten, Agnes och Oskars

Fastighet och ägare
Ägobeskrivning m. m.

1

2

3

4

5

6

7

8

9

10

11

12

13

14

15

16

17

18

19

20

21

22

23

24

25

26

27

28

29

30

Fastighet och ägare Ägobeskrivning	Ägo- figur- nr	Förbättrad mark		Värde pr ha		Båtnad	
		åker, tomt	annan	före	efter	pr ha	pr ägofigur
		hektar	hektar	kronor	kronor	kronor	kronor
till <u>Karlaby dikningsföretag I och II 1957</u>							
i Östra Tommarps och Östra Vemmerlövs socknar							
av Kristianstads län.							
<u>Företag II.</u>							
<u>Östra Vemmerlövs socken.</u>							
<u>Ba 7/48 mtl 15⁵ Karlaby.</u>							
<u>Erik Andersson.</u>							
åker, mylla på lerbl. sand	37	0.80		3600	6000	2400	1920
" , -"-	38	0.77		4200	6000	1800	1386
<u>Summa</u>		1.57					3306

[illegible]

KOSTNADSFÖRSLAG

Läge	Längd m	Arbete, material e. d.	Antal	Å-pris kr.	Kostnad	Summa
					kronor	kronor
		till <u>Karlaby dikningsföretag I och II 1957</u> i Östra Tommarps och Östra Vemmerlövs socknar av Kristianstads län.				
		<u>Företag II.</u>				
20-21+65	165	<u>Dikessträckan B-D.</u>				
20-21+65	165	Betongrör 225 mm (9") 1m	165	5:-		825:-
20-21+65	165	Grävning, läggning samt di- kesjordens återfylln. 1m	165	5:-		825:-
21+65		Intagningsbrunn av betong med armerat lock, inre diam. 700 mm st		1100:-		100:-
		För oförutsedda fall, arbe- tets tillsyn m.m. tillägges ca 10 %				150:-
					Summa Kronor	1.900:-
		Karlaby nr 14 pr Tommarp den 11 okt. 1957.				
		<i>Klas Westling</i> statens lantbruksingeniör.				

Läge	Längd m	Arbete, material e. d.	Antal	å-pris kr.	Kostnad	Summa
					kronor	kronor

Kontaktsfördelningens längd

File "Karlaby dikningsföretag I o II 1957": Östra
Tommarp och Östra Kemmerlövs socknar av
Kristianstads län

Förelag II

Förslaget ägare m. m.	Sönder eller icke sönder	Förslaget värde		Förslaget %	Prisbeläst kostnad		Förslaget kostnad	
		kr	ö		kr	ö	kr	ö
Ö. Vimmerlöfs rochen								
Be 7/8 mte 15 ^e Karlaby Erik Andersson	100%	3306	-	100,000	1900	-	69	64
<u>Summa</u>		3306	-	100,000	1900	-	69	64
							9.69%	
Karlaby 14 pr Tommyar den 11 oktober 1957.								
Klas Westling, Peter Petersen, Hjalmar Andersson								

40

Sammanställning över förrättningskostnaderna vid
Karlaby dikningsföretag I och II 1957 i Östra Tommarps och
Östra Vemmerlövs socknar av Kristianstads län.

Arvode till statsverket enligt lantbruks-

ingeniörstaxan

554:-

Förrättningsmannens utlägg(annons, inbind-

ning av 2 band handlingar m.m.)

35.50

Godemännens resekostnads- och traktaments-

ersättning m.m.

128.88

Hantlangning m.m.

Summa

718.38

Karlaby 14 pr TOMMARP den 11 okt. 1957.

Klas Westling.

lantbruksingeniör, förrättningsman.