


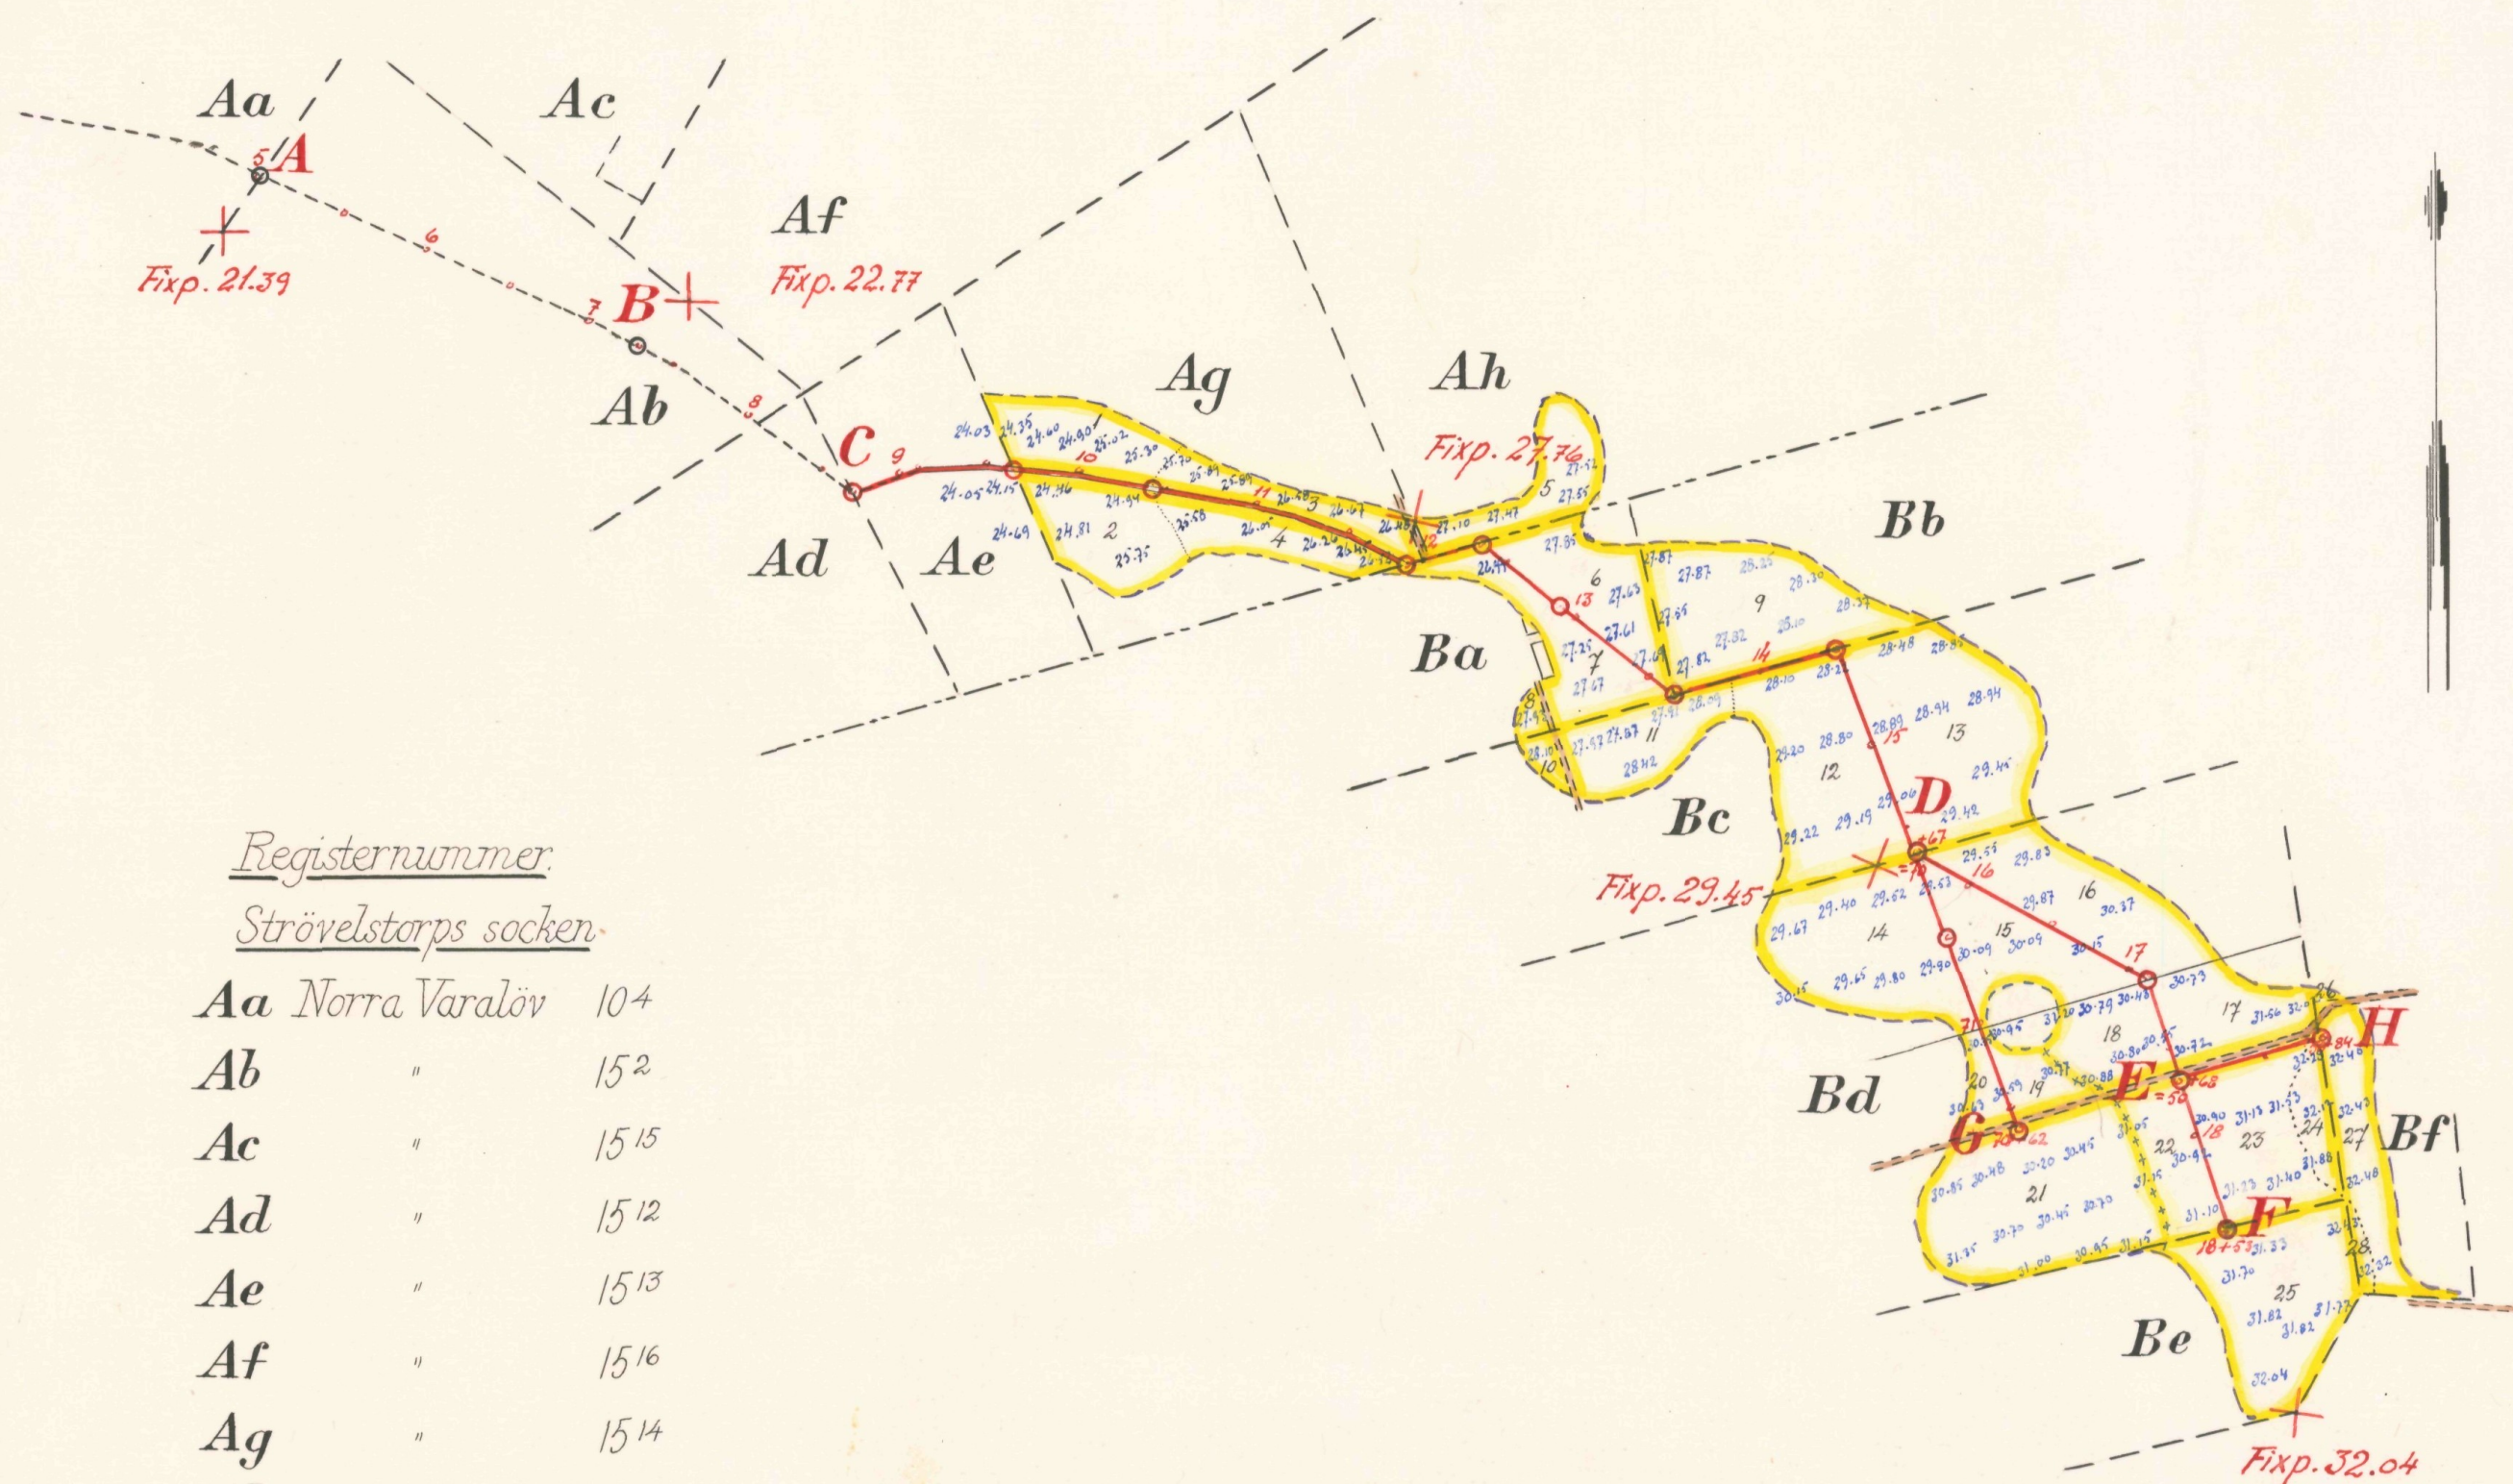

Registernummer.


Strövelstorps socken.

Aa	Norra Varalöv	104
Ab	"	152
Ac	"	1515
Ad	"	1512
Ae	"	1513
Af	"	1516
Ag	"	1514
Ah	"	158

Ausås socken

Ba	Ausås	79
Bb	"	710
Bc	"	77
Bd	"	711
Be	"	712
Bf	"	11

Skala 1:4000

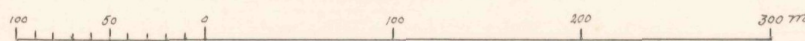

FÖRSLAG TILL Fåglabäckens dikningsföretag 1957

I Strövelstorps o. Ausås SOCKEN(-NAR) AV Kristianstads LÄN

UPPRÄTTAT ÅR(-EN) 1957 {UTAN} SAMBAND MED SYNEFÖRRÄTTNING ENL. VATTENLAGEN AV


ORIGINAL
KOPIA

Klaschbestling
(NAMN)


statens lantbruksingenjör
(TITEL)

ANTAL RITN. ST. 2

KUNGL. LANTBRUKS-
STYRELSENS ARKIV L 2 Nr 491

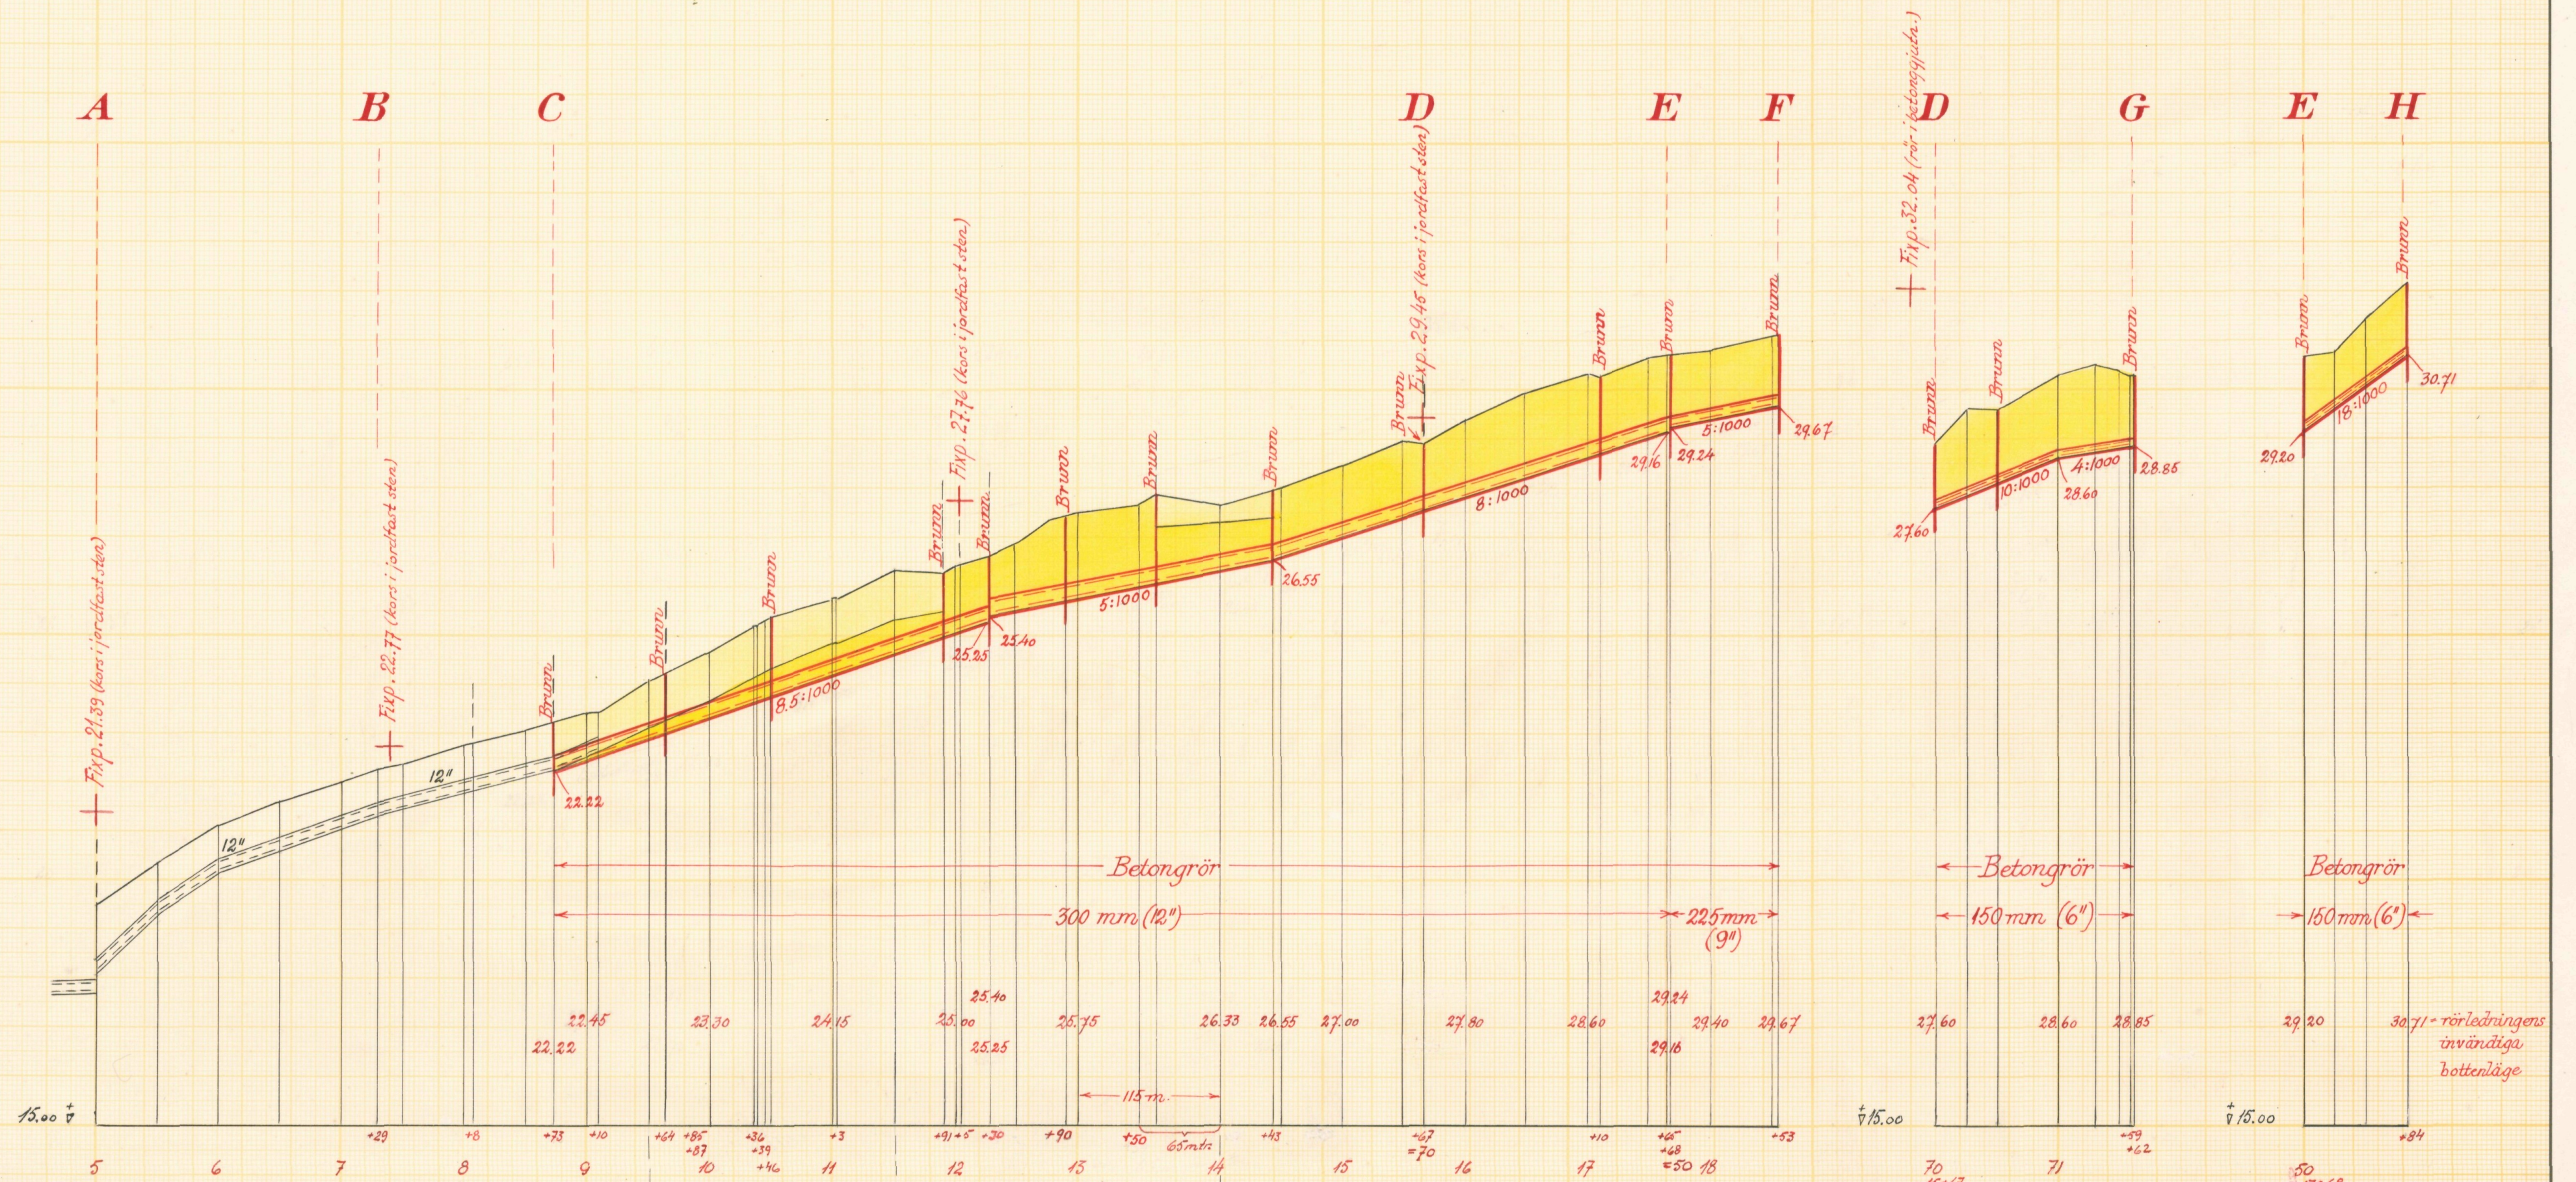


Typritning till intagningsbrunnar

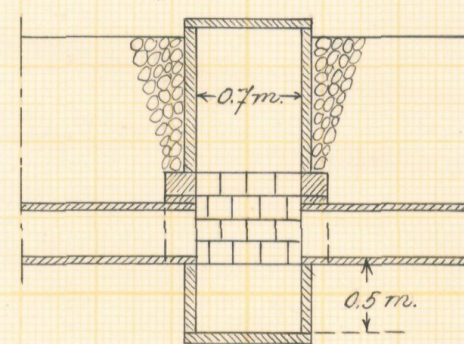

Skalar:

för längd 1:4000

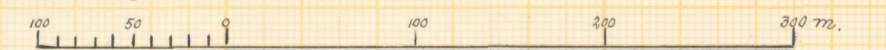

för höjd och sektioner 1:100



för brunn 1:50



Förslag till Fåglabäckens dikningsföretag 1957

i Strövelstorps o. Ausås kommun s:nar av Kristianstads län
upprättat år 1957 i samband med syneförrättning enl. vattenlagen av

Klas Bostling


Original
Kopia

Namn
Titel

Antal
ritn. st. 2

LANTB. UKSTYRELSENS
LANTBRUKSNÄMNDENS
ARKIV

Nr 491

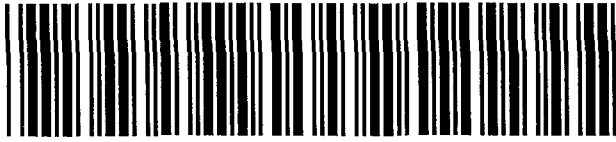

Akt nr:

11-L2-491

Synehandlingar
rörande

Fåglabäckens dikningsföretag

1957

i Strövelstorps och Ausås socknar

av Kristianstads län

L 2 2. 491

Nederbördsområde nr 95.

O R I G I N A L H A N D L I N G A R

rörande

torrläggning av mark inom Norra Varalöv nr 15 i Strövelstorps socken samt Ausås n:ris 1 och 7 i Ausås socken av Kristianstads län;upprättade år 1957 vid syneförrättning enligt vattenlagen av


Klas Westling

statens lantbruksingeniör.

Handlingarna innehålla förutom titelblad trettiosex (36) skrivna och paginerade sidor + 1 tidning samt åtföljas av plan-, profil- och sektionsritningar i 2 blad.

Ö V E R S I K T S K A R T A.

Skala 1:100.000.

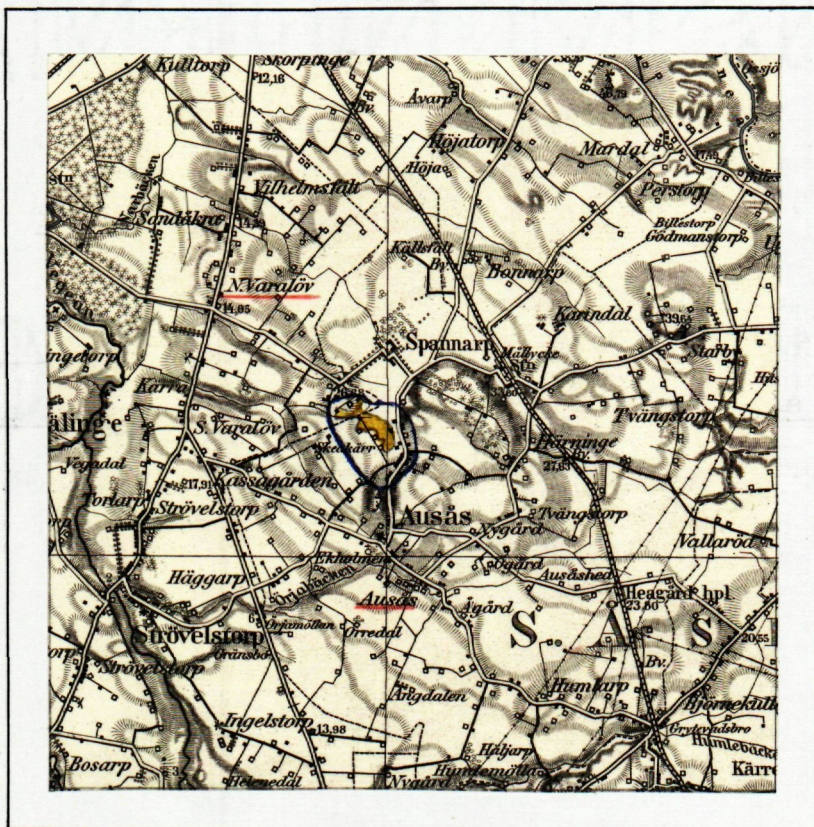

Generalstabsblad nr 8 (Ängelholm).

1.

Protokoll fört vid syneför-
rättning enligt 10 kap. vattenla-
gen rörande utförande av vatten-
avlopp för torrläggning m.m. av
mark inom Norra Varalöv nr 15 i
Strövelstorps socken samt Ausås
n:ris 1 och 7 i Ausås socken av
Kristianstads län.

År 1957, september 17, kl. 9.30 f.m. hos lantbr. Oskar Hj. Möller
i Ausås nr 7.

Närvarande:

undertecknad lantbruksingeniör, förrättningsman

skiftesgodemännen Anders Persson i Nygård och Bernhard Olsson i
N. Varalöv,

sökanden

Oskar Hj. Möller i Ausås nr 7,

övriga sakägare

Nils Johansson i N. Varalöv nr 10,

Kalevi Jakobsson i N. Varalöv nr 15 genom laga förmyndaren Gustaf
Jakobsson i Södra Varalöv, som företedde vederbörligt ut-
drag ur förmynderskapsprotokollet,

Ragnar Paulsson i N. Varalöv nr 15,

Johan Larsson i " " nr 15,

Stig Johansson i " " nr 15,

Albin Persson i Ausås nr 7,

Enar Hansson i " nr 7,

Karl Gustaf Möller i Ausås nr 1 och

Ivar Jönsson i Ausås nr 7.

§ 1.

Det för förrättningsmannen utfärdade förordnandet upp-
lästes.

§ 2.

Jäv mot synemännen anmälades ej, ej heller visste dessa med sig något jävsförhållande till någon av sakägarna.

§ 3.

Den efter verkställda förundersökningar upprättade profilritningen över det avloppsdike, om vars utförande fråga var, företeddes tillika med plankarta över den mark, som befunnits för sin torrläggning beroende av företagets utförande.

§ 4.

Ragnar Paulsson, Johan Larsson, Stig Johansson, Ivar Jönsson, Karl-Gustaf Möller, Enar Hansson och Albin Persson gjorde gemensam sak med sökanden angående företagets utförande. Med anledning härav undertecknade de särskild föreningshandling, som därefter bevittnades och vitsordades av synemännen.

§ 5.

Sökandena yrkade, att avloppet skulle utföras med sådant djup och dimensioner att trygghet mot översvämning samt möjlighet till markens torrläggning till omkring 1.2 meters djup därigenom i regel bleve beredd, och borde avloppet utföras som täckt ledning. Sakägarna ansågo troligt, att företaget kunde börja i gränsen mellan Jakobssons och Paulssons fastigheter. Det borde sluta vid Jönssons och Karl-Gustaf Möllers fastigheter.

§ 6.

Därest skada uppstod å växande gröda i samband med företagets utförande, yrkade sakägarna, att ersättning skulle utgå härför.

§ 7.

Synemännen meddelade, att de omedelbart ämnade påbörja uppskattning av den båtnad, som kunde beräknas uppkomma genom företagets utförande. Resultatet av denna uppskattning skulle jämte förslag till företagets utförande med kostnadsberäkning m.m. framläggas för intressenterna vid nytt sammanträde, vilket skulle hållas på samma plats den 19 november 1957 kl. 10.30 f.m., och skulle några

3.
ytterligare kallelser eller kungörelser till detta sammanträde
ej utfärdas.

Ausås nr 7 pr SPANNARP den 17 sept. 1957.

Klas Ekstling

statens lantbruksingeniör.

Biträdande godemän:

Bernhard Olsson *Andersson*

År 1957, november 19, kl. 10.30 f.m. hos lantbr. Oskar Hj. Möller
i Ausås nr 7.

Närvarande:

förutnämnda synemän och nedannämnda sakägare

Oskar Hj. Möller i Ausås nr 7,

Kalevi Jakobsson i N. Varalöv nr 15 genom laga förmyndaren Gustaf
Jakobsson i Södra Varalöv,

Ragnar Paulsson i N. Varalöv nr 15,

Johan Larsson i " " nr 15,

Albin Persson i Ausås nr 7,

Enar Hansson i " nr 7 och

Karl Gustaf Möller i Ausås nr 1.

§ 8.

Det av förrättningsmannen upprättade förslaget med där-
till hörande längder genomgicks med sakägarna, varjämte synemän-
nens utlåtande angående företaget upplästes för delägarna.

§ 9.

Till ordförande i arbetsstyrelsen för företaget valdes
Oskar Hj. Möller i Ausås nr 7 och till övriga ledamöter Johan
Larsson i N. Varalöv nr 15 och Enar Hansson i Ausås nr 7 med Ragnar

4.
Paulsson i N. Varalöv nr 15 till suppleant.

Att emottaga och förvara till företaget hörande kartor och handlingar uppdrogs åt lantbrukaren Oskar Hj. Möller, adress Ausås nr 7 pr Spannarp.

§ 10.

Sammanställning över förrättningskostnaderna företeddes, och meddelade förrättningsmannen, att räkning å det arvode, som enligt lantbruksingeniörstaxan skulle inbetalas till statsverket, komme att tillsändas sakägarna från lantbruksnämnden i Kristianstad.

§ 11.

Sedan bestämmelserna angående besvär mot förrättningen enligt grunder i vattenlagen 11 kap. 85 § meddelats sakägarna, förklarades förrättningen avslutad.

Ausås nr 7 pr SPANNARP den 19 november 1957.

Klas Westling.

statens lantbruksingeniör.

Biträdande godemän:

Bernhard Olsson *Andersson*

5.

RESOLUTION

Landbruksnämnden

Land

med anslått om yttrande i ärendet

Remissakten återförväntas

Kristianstad i landskansliet

18 januari 1955

På Länsstyrelsens vägnar

[Signature]

III M-7-55

Ank. d. 18 JAN 1955
till Landskansliet
i Kristianstads län

Landbruksnämnden
i Kristianstads län
22 JAN 1955
Dnr 724.10

Till Länsstyrelsen i Kristianstads län

Härmed anhålles vördsamt om förordnande för behörig förretningsman att i enlighet med gällande vattenlag verkställa reyt å avloppsdikey genom och från vattenutskadade marker till Åsäs "n. fl. nummer i Åsäs ley och avchen av Kristianstads län.


Samtliga av företaget berörde torde först av förretningsmannen kunna med säkerhet an-
givas

Åsäs den 14/1 1955

Erkas Hjelmars attester

68/55. 6.

LÄNSSTYRELSEN
I
KRISTIANSTADS LÄN
LANDSKANSLIET

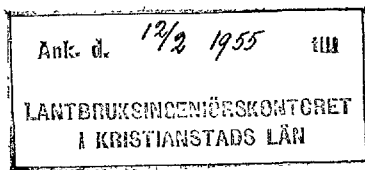


Till Statens lantbruksingenjör Klas Westling, Kristianstad.

Jämlikt 10 kap. 33 § vattenlagen finner länsstyrelsen på därom av Oskar Hjalmar Möller, Ausås, gjord ansökan skäligt förordna Eder att i enlighet med föreskrifterna i nämnda lag, därest laga hinder ej möter, verkställa syneförrättning å Ausås 7¹¹ m.fl. fastigheter i Ausås by och socken.

Kristianstad i landskansliet den 8 februari 1955.
w/1,5

På länsstyrelsens vägnar:


T. Allard

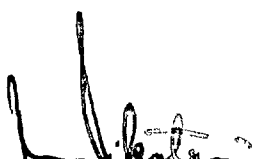
H. Wikström

IIIM 7 55.

Nr 347.

7.
Lantbruksingenjörens kungörelse rörande syne-
förrättning den 17 sept. 1957 kl. 9.30 f.m.
inom N. Varalöv nr 15 i Strövelstorps socken
samt Ausås n:ris 1 och 7 i Ausås socken av
Kristianstads län.

K U N G Ö R E L S E.

Syneförrättning enl. vattenlagen rörande torrläggning av
mark inom N. Varalöv nr 15 i Strövelstorps socken samt Ausås n:ris
1 och 7 i Ausås socken av Kristianstads län kommer att handläggas
vid sammanträde hos lantbr. Oskar Hj. Möller i Ausås nr 7 den
17 sept. 1957 kl. 9.30 f.m., då sakägare hava att tillstädeskomma
för utförande av sin talan.

Kristianstad den 20 aug. 1957.

Klas Westling

statens lantbruksingenjör.

Anslaget i laga ordning

i Strövelstorps församling

den 25 augusti 1957

Vreda Juez
Kyrkoståndet v. Pastor Komminister Kyrkoståndet

Avsänd till pastorsämbetet i Strövelstorps socken den 20 aug. 1957.

8.
Lantbruksingenjörens kungörelse rörande syne-
förrättning den 17 sept. 1957 kl. 9.30 f.m.
inom N. Varalöv nr 15 i Strövelstorps socken
samt Ausås n:ris 1 och 7 i Ausås socken av
Kristianstads län.

K U N G Ö R E L S E .

Syneförrättning enl. vattenlagen rörande torrläggning av
mark inom N. Varalöv nr 15 i Strövelstorps socken samt Ausås n:ris
1 och 7 i Ausås socken av Kristianstads län kommer att handläggas
vid sammanträde hos lantbr. Oskar Hj. Möller i Ausås nr 7 den
17 sept. 1957 kl. 9.30 f.m., då sakägare hava att tillstädeskomma
för utförande av sin talan.

Kristianstad den 20 aug. 1957.

Klas Westling
statens lantbruksingenjör.

Anslaget i laga ordning
i Ausås församling
den 25 aug. 1957
Vugre Tege
Kyrkoståndet - Förel. Kommittén Kyrkoståndet

Avsänd till pastorsämbetet i Ausås socken den 20 aug. 1957.

F Ö R E N I N G.

Härmed förena vi oss med Oskar Hj. Möller i hans ansökan av den 14 januari 1955 om syn enligt vattenlagen i och för torrläggning av vattenskadade marker till Ausås nr 7 m.fl. nummer i Ausås socken av Kristianstads län, och yrka vi att företaget gives den utsträckningen, att även våra marker torrläggas.

Ausås nr 7 pr Spannarp den 17 sept. 1957.

Ragnar Paulsson	Karl Gustav Möller
Johann Larsson	Einar Hansson
Stig Johansson	Albin Persson
Knut Johansson	

Förestående personers egenhändiga namnteckning bevittnas. Föreningens lämplighet vitsordas.

Ausås nr 7 pr Spannarp den 17 sept. 1957.

Klas Westling, Bernhard Olsson, Indurmann

F Ö R T E C K N I N G

över delägare i det avdikningsföretag, som avser torrläggning av mark inom N. Varalöv nr 15 i Strövelstorps socken samt Ausås nr 1 och 7 i Ausås socken av Kristianstads län, vilka jämlikt vattenlagen 10 kap. 8 och 40 §§ underrättats angående sammanträdet den 17 sept. 1957 kl. 9.30 f.m.

1.	Lantbr. Nils Johansson,	N.Varalöv 10,	ÄNGELHOLM
2.	" Hilbert Jakobsson,	" 15,	"
3.	" Ragnar Paulsson,	" 15,	"
4.	" Johan Larsson,	" 15,	"
5.	" Stig Johansson,	" 15,	"
6.	" Albin Persson,	Ausås 7,	SPANNARP
7.	" Enar Hansson,	" 7,	"
8.	" Oskar Hj. Möller,	" 7,	"
9.	" Ivar Jönsson,	" 7,	"
10.	" Karl Möller,	" 1,	"

Att underrättelser avsänts till förestående sakägare med posten den 20 aug. 1957, intygas.

I tjänsten:

Klas Westling.

U T L Å T A N D E

angående utförande av vattenavlopp för torrläggning m.m. av mark inom Norra Varalöv nr 15 i Strövelstorps socken samt Ausås nr 1 och 7 i Ausås socken av Kristianstads län avgivet av synemännen vid syneförrättning enligt 10 kap. vattenlagen år 1957.

Avdikningsområdets belägenhet m.m.

Företaget, vars ändamål är att söka utvinna bättre torrlägnings- och bruksmöjligheter för uteslutande redan odlad mark, är att hänföra till dikning. Det är beläget å Vegeåns nederbördsområde nr 95. Mot företagets utförande på sätt i detta utlåtande närmare finnes angivet möter enligt synemännens förmenande icke något laga hinder.

Sökande.

Sökande till förrättningen är Oskar Hjalmar Möller såsom ägare till fastigheten Ausås 7¹¹.

Därjämte hava nedannämnda sakägare gjort gemensam sak med sökanden angående företagets utförande och undertecknat särskild föreningshandling härom, varigenom de i kostnadshänseende äro likställda med sökanden, nämligen

Ragnar Paulsson	såsom ägare till fast. N.Varalöv	15 ¹³	,
Johan Larsson	" " " " "	15 ¹⁴	,
Stig Johansson	" " " " "	15 ⁸	,
Albin Persson	" " " " Ausås	7 ⁹ och 7 ¹⁰	,
Enar Hansson	" " " " "	7 ⁷	,
Ivar Jönsson	" " " " "	7 ¹² och	
Karl Gustav Möller	" " " " "	1 ¹¹	.

Sökanden och de med honom likställda innehava därigenom all mark, som beräknas vinna båtnad genom företagets utförande

Företagets utsträckning är beroende av sökandenas yrkanden och förefintliga fallförhållanden, och omfattar syneför-

rättningen i anledning härav de dikessträckor, som å hithörande plankarta utmärkts med en heldragen, grov, röd linje och betecknats C-D-E-F, D-G och E-H respektive.

Plankarta och profilritning.

Över de avloppssträckor, om vilkas utförande fråga nu är, äro dels profil- och sektionsritningar uppgjorda utvisande lutningsförhållandena och avloppens beskaffenhet i övrigt, och dels plankarta upprättad utvisande den mark, som med nu befintligt avlopp ej kan torrläggas till 1.2 meters djup. Begränsningskurvan för den vattensjuka marken har lagts omkring 1.4 meter över ordinärt sommarvattenstånd i befintliga avlopp, men har vid bestämmande av begränsningskurvan jämväl nödig hänsyn till markens avfall mot avloppen tagits.

Båtnadsuppskattning.

Jämlikt bestämmelserna i vattenlagen 7 kap. 22 § och 10 kap. 60 § hava synemännen uppskattat den mark, som ansetts beroende av företagets utförande, och har därvid uppskattning skett av marken såväl i dess skick före företaget som ock i det skick, vari den antages komma efter företagets fullbordan, och framgå såväl de å de särskilda ägofigurerna som de å de olika fastigheterna belöande andelarna av den särskilda värderingslängd, som finnes bilagd detta utlåtande. Enligt denna längd utgör markens värde före företaget 30.413 kronor och efter företaget 50.610 kronor, vadan värdet av båtnaden genom arbetenas utförande uppskattats till 20.197 kronor.

Båtnaden utgöres av såväl alstringsbåtnad som brukningsbåtnad, och framgår värdet av de båda slagen av båtnad av nyssnämnda värderingslängd. Vid uppskattning av alstringsbåtnaden har hänsyn tagits till såväl jordens naturliga godhet som markens höjdläge m.m., och har för bestämmande av höjdlägets inverkan på jordvärdena

särskild gradtabell upprättats. Beträffande sättet för uppskattning av bruksningsbåtnaden framgår detta direkt av värderingslängden.

Nederbördsområde och dimensionering.

För att den beräknade jordförbättringen skall uppkomma måste dikningsarbetet verkställas i överensstämmelse med förslaget, som är upprättat med hänsyn till framrinnande vattenmängd, markens lutningsförhållanden, dikningsarbetets ändamål m.m.

Nederbördsområdet har bestämts med ledning av rikets allmänna kartverks ekonomiska kartor över trakten och synes utgöra

vid punkt	9+64	60 hektar	
	12+30	50	"
	13+65	40	"
	D	35	"
	E	25	"
	F	17	"
	G	2	" och
	H	6	" .

På sökandenas yrkande och med stöd av bestämmelserna i vattenlagen 7 kap. 4 § bestämma synemännen, att avloppen skola utföras som täckta ledningar.

Vid bestämmande av avloppens dimensioner hava synemännen utgått från en största avrinning av 1.25 sekundliter pr hektar

För övrigt hänvisas till plankarta, profil- och sektionsritningar jämte kostnadsförslag.

Fixpunkterna i företaget äro lagligen skyddade och få alltså ej övertäckas eller förstöras. Önskar jordägare borttaga fixpunkt, skall han göra anmälan härom till statens lantbruksingeniör, vilken då låter avväga annan lämplig fixpunkt. Kostna-

den för lantbruksingenjörens i sådant hänseende företagna förrätt-
ning gäldas av dikningsföretaget. Fixpunkternas läge i plan fram-
går av plankartan, deras höjdläge och utseende av påskrift å pro-
filritningen.

Ersättningar.

Framställning om ersättning för skada å växande gröda,
därest skada skulle uppstå å dylik i samband med företagets utfö-
rande, skall göras skriftligen till arbetsstyrelsen och senast
inom en månad efter det företaget blivit avsynat och godkänt.
Eventuellt ersättningsbelopp bör bestämmas av 2 st. av arbetssty-
relsen tillkallade, ojäviga, i jordbruk kunnige män, lämpligen
skiftesgodemän.

Vid framtida rensningar av ledningar och brunnar skola
några ersättningar för intrång ej utgå, men skola rensningarna
om möjligt företagas å tid, då skada å växande gröda ej göres.

Kostnadsfördelning.

Synemännen hava undersökt, huruvida dikningssamfällig-
heten skall indelas i förberedande avdelningar och därvid uppställt
följande tablå:

avd. I dikesstr. C-D med ägofig. 1-16,				
"	II	"	D-E	" " 17, 18 och 22-24,
"	III	"	E-F	" " 25,
"	IV	"	D-G	" " 19-21 samt
"	V	"	E-H	" " 26-28.

Kostnaden för varje dikessträcka och förbättringsvärdet m.m. för
varje avdelning framgår av nedanstående tabell:

Avdelning. Dikesstr.		Kostnad i kr.	Förbättrings- värde i kr.	Kostnad pr för- bättringskrona.
I	C-D	10.200:-	13.369:-	0.763
II	D-E	2.920:-	2.496:-	1.170

III	E-F	1.030:-	1.232:-	0.836
IV	D-G	1.700:-	2.316:-	0.734 och
V	E-H	900:-	784:-	1.148 var-

vid beträffande bruksningsbåtnadens fördelning mellan de olika avdelningarna denna framgår av påskrift härom i värderingslängden. Avdelningarna II-V erfordra för sin torrläggning att större delen av nedanförliggande avloppssträckor utföras. Vid verkställd undersökning enligt bestämmelserna i vattenlagen 7 kap. 24 § med vilken eller vilka avdelningar varje avdelning skall sammanföras för att å avdelningen skall falla den lägsta relativa kostnaden dock under iakttagande, att ingen annan avdelnings torrläggningskostnad får höjas genom sammanförandet befinnes, att dels avdelningarna I och IV och dels avdelningarna II och III skola sammanföras men att avdelning V skall betraktas som fristående. Fördelningen av kostnaderna avdelningarna emellan blir alltså

Avdelning. Dikesstr. Kostnad i kr.		Förbättrings- Kostnad pr förvärde i kr.		bättringskrona.
I + IV	C-D-G	11.900:-	15.685:-	0.759
II + III	D-E-F	3.950:-	3.728:-	1.060
V	E-H	900:-	784:-	1.148.

Till grund för kostnadsfördelningen inom varje sålunda bestämd avdelning skall läggas båtnaden av den jord, som tillhör avdelningen ifråga, och såsom denna finnes angiven i värderingslängden. Sedan kostnaderna sålunda fördelats, skola de sammanslås till en summa för varje fastighet och därefter uträknas i procenttal, vilka tal skola utgöra fördelningstal för hela företaget.

I kostnadsfördelningslängden för företaget finnes med iakttagande av ovanstående grunder angivet vars och ens delaktighet i förbättringsvärde och procenttal samt den kostnad, som

16.
enligt det upprättade kostnadsförslaget åligger varje delägare.

Det antecknas, att samtliga sakägare i företaget äro att betrakta som sökande till förrättningen, varför kostnaderna skola fördelas utan sådan jämkning, som förmäles i vattenlagen 7 kap. 27 § .

Kostnaderna för syneförrättningen gäldas av sakägarna i företaget efter samma procenttal, som i kostnadsfördelningslängden bestämts för anläggningskostnadernas fördelning.

Framtida underhåll.

Kostnaderna för underhållet av ledningarna å sträckorna C-D-E-F, D-G och E-H bestridas av sakägarna i företaget efter samma procenttal, som i kostnadsfördelningslängden bestämts för anläggningskostnadernas fördelning. Kostnad för rensningsåtgärd, som föranletts av enskild sakägars åverkan eller försummelse, uttages dock av denne.

I företaget ingående mark är för sin torrläggning även i viss mån beroende av, att rörledningen nedanför C, vilken ledning å förslagsritningarna betecknats A-B-C, underhålls. Beträffande underhållet av ledningen å sträckan B-C finna synemännen skäligt bestämma, att ledningen å denna sträcka skall underhållas efter samma grunder, som enligt det förestående skall gälla för underhållet av ledningarna å sträckorna C-D-E-F, D-G och E-H. Beträffande ledningen å sträckan A-B finna synemännen skäligt bestämma, att denna skall underhållas av ägaren till fastigheten N. Varalöv 15² .

Domstolsavgift.

Enär avgift, varom förmäles i vattenlagen 11 kap. 95 §, ej skulle uppgå till femtio kronor, skall dylik avgift ej utgå.

Verkställighet.

Innan arbetet får påbörjas, skall denna syneförrättning hava vunnit laga kraft, samt länsstyrelsen i Kristianstads län ha-

17.
va underrättats angående styrelseval.

Arbetsstyrelse.

Enär sakägarna äro flera än två, skall företagets angelägenheter handhavas av en arbetsstyrelse, som väljes på allmänt sammanträde med sakägarna enligt föreskrifterna i vattenlagen 7 kap. 64 § .

Arbetsstyrelsens åliggande är bl.a.

- att jämlikt föreskrifterna i vattenlagen 7 kap. 62 § anmäla styrelseval hos länsstyrelsen,
- att genom infordrande av anbud eller på annat lämpligt sätt bortsetta arbetena på förmånligaste sätt till entreprenör, som kan godkännas av statens lantbruksingeniör i länet,
- att själv och med biträde av sakkunnig person övervaka arbetets utförande i överensstämmelse med det upprättade förslaget,
- att verkställa behövlige utdebiteringar och fördelningar av kostnader,
- att föra räkenskaper över arbetet och årligen redovisa dessa för delägarna,
- att för sistnämnda ändamål och då så eljest kan finnas nödigt kalla delägarna till sammanträde i den ordning, som föreskrives i vattenlagen 7 kap. 64 § ,
- att vid alla sammanträden föra protokoll, vilket skall vara tillgängligt för delägarna senast 14 dagar efter sammanträdet,
- att ombesörja dikenas vidmakthållande och uppreprensning å årstid, då växande gröda tager minst skada därav samt
- att i övrigt vidtaga alla åtgärder, som kunna befrämja arbetets verkställande och vidmakthållande.

Till företaget hörande kartor och handlingar skola förvaras av därtill särskilt utsedd person och av denne hållas tillgängliga för envar, som vill taga del av desamma eller göra av-

18.
skrifter eller anteckningar.

Arbetsföreskrifter.

Med avseende å företaget stadga synemännen i övrigt jämlikt vattenlagen 10 kap. 62 § :

att företaget skall benämnas Fåglabäckens dikningsföretag 1957,

att arbetet skall vara fullbordat före utgången av år 1963,

att arbetet skall anses lagligen avslutat, då godkännande avsyningsbevis lämnats av statens lantbruksingeniör eller den han i sitt ställe sätter,

att arbetet skall utföras i överensstämmelse med det upprättade förslaget, dock att mindre ändringar, som under arbetets utförande kunna visa sig lämpliga beträffande dikes läge och annat, som ej inverkar minskande på torrläggningens djup eller på avrinningen, och varom berörda sakägare äro eniga, må efter hörande av statens lantbruksingeniör och med hans skriftliga medgivande företagas,

att cementrören skola gjutas av svensk cement, att de skola godkännas av statens lantbruksingeniör eller dennes ombud, innan de nedläggas, och att deras läge skall kontrolleras av statens lantbruksingeniör eller dennes ombud, innan de få höljas,

att den, som åtagit sig arbetet, ej må erhålla slutlikvid, förrän arbetet i sin helhet godkänts av statens lantbruksingeniör eller den han i sitt ställe sätter samt

att rensning av brunnar skall ske minst två gånger årligen och så ofta behov därav föreligger. Koppling direkt till rörsträng förbjudes, såvida ej statens lantbruksingeniör därtill givit sitt skriftliga medgivande.

Besvärshänvisning.

Är någon missnöjd med åtgärd eller beslut under denna syneförrättning eller med detta synemännens utlåtande ingive inom

19.
sextio dagar från nedanstående dag sina till Söderbygdens vatten-
domstol i Stockholm ställda besvär. I besvären skola fullständigt
upptagas klagandens alla påståenden och skälen därför, och sko-
la vid besvären fogas de handlingar, klaganden vill åberopa till
stöd för ändringssökandet. Besvären skola ingivas i tre exemplar.

Ausås nr 7 pr SPANNARP den 19 november 1957.

Klas Westling, Bernhard Olsson Indtjänare.

VÄRDERINGSLÄNGD

Ägo- figur- nr	Förbättrad mark				Värde före torrläggning		Värde efter torrläggning		Båtnad	
	åker, tomt		annan		pr ha kronor	pr ägofigur kronor	pr ha kronor	pr ägofigur kronor	pr ha kronor	pr ägofigur kronor
	ha	a	ha	a						
1										
2										
Arealuträknings- och värderingslängd
till
Laglebäckens dikningsföretag 1957
i Strövelstorps och Åsäs socknor
av Kristianstads län.

Strövelstorps socken.Ae 1/32 mtl. Norra Varalöv 15¹³; Ragnar PaulssonBrukningenstidnad uppkommer för fastigheten genom igentäggning
beräknas till 10 $\frac{kr}{m}$ eller till 54×10 (avd. I) =Summa:Ag 1/16 mtl. Norra Varalöv 15¹⁴; Johan Larsson

åker, mylla på hsa

- - - -

- - - -

- - - -

Brukningenstidnad uppkommer för omkring 1.0 hektar genom av-
vårdet av denna tidnad beräknas till 1000 $\frac{kr}{ha}$ eller tillSumma:Ah 1/16 mtl. Norra Varalöv 15⁸; Stig Johansson

åker, mylla på mud

Summa:Ausås socken.Ba $\frac{9369}{128000}$ mtl. Ausås 4⁹; Albin Persson

åker, mylla på mud

- - - -

- - - -

Summa:Bb $\frac{9369}{128000}$ mtl. Ausås 4¹⁰; Albin Persson

åker, mylla på mud

Summa:

VÄRDERINGSLÄNGD

Ägo- figur- nr	Förbättrad mark				Värde före torrläggning		Värde efter torrläggning		Båtnad	
	åker, tomt		annan		pr ha kronor	pr ägofigur kronor	pr ha kronor	pr ägofigur kronor	pr ha kronor	pr ägofigur kronor
	ha	a	ha	a						
1										
2										
3	av str. 9+10- 9+64 Värde av denna båtnad									
4								540		540
5								540		540
6										
7										
8	1	40			3.500	1.400	5.000	2.000	1.500	600
9	2	44			3.500	1.540	5.000	2.200	1.500	660
10	3	32			4.000	1.280	5.000	1.600	1.000	320
11	4	35			3.500	1.225	5.000	1.750	1.500	525
12	loppets igenläggning genom fastlighetsen									
13	1x1000 (avd. I) =									
14		1 51				5.445		8.550		3.105
15										
16										
17	5	39			3.200	1.248	4.000	1.560	800	312
18		39				1.248		1.560		312
19										
20										
21										
22	6	43			2.400	1.032	4.000	1.720	1.600	688
23	7	41			2.000	820	4.000	1.640	2.000	820
24	8	04			3200	128	4.000	160	800	32
25		88				1.980		3.520		1.540
26										
27										
28	9	83			2400	1.992	4.000	3.320	1.600	1.328
29		83				1.992		3.320		1.328
30										

Fastighet och ägare
Ägobeskrivning m. m.

Bc $\frac{2369}{64000}$ mbl Ausås 4⁷; Enar Hansson

äker, mylla på sand

- - - - -

- - - - -

- - - - -

Summa:

Bd $\frac{4738}{96000}$ mbl Ausås 4¹¹; Oskar H. Möller

äker, mylla på sand

- - - - -

- - - - -

- - - - -

- - - - -

- - - - -

- - - - -

- - - - -

- - - - -

- - - - -

- - - - -

Summa:

Be $\frac{2369}{96000}$ mbl Ausås 4¹²; Ivar Jönsson

äker, mylla på sand

Summa:

Bf $\frac{2369}{64000}$ mbl Ausås 1¹¹; Karl-Gustav Möller

äker, mylla på sand

- - - - -

- - - - -

Summa:

VÄRDERINGSLÄNGD

Ägo- figur- nr	Förbättrad mark				Värde före torrläggning		Värde efter torrläggning		Båtnåd.	
	åker, tomt		annan		pr ha kronor	pr ägofigur kronor	pr ha kronor	pr ägofigur kronor	pr ha kronor	pr ägofigur kronor
	ha	a	ha	a						
1										
2	10	06			3 200	192	4 000	240	800	48
3	11	36			2 400	864	4 000	1 440	1 600	576
4	12	78			2 400	1 872	4 000	3 120	1 600	1 248
5	13	99			2 400	2 376	4 000	3 960	1 600	1 584
6		2 19				5 304		8 760		3 456
7										
8										
9	14	82			2 400	1 968	4 000	3 280	1 600	1 312
10	15	47			2 400	1 128	4 000	1 880	1 600	752
11	16	64			2 400	1 536	4 000	2 560	1 600	1 024
12	17	36			2 400	864	4 000	1 440	1 600	576
13	18	30			2 400	720	4 000	1 200	1 600	480
14	19	17			2 800	476	4 000	680	1 200	204
15	20	11			2 800	308	4 000	440	1 200	132
16	21	99			2 000	1 980	4 000	3 960	2 000	1 980
17	22	31			2 400	744	4 000	1 240	1 600	496
18	23	52			2 400	1 248	4 000	2 080	1 600	832
19	24	14			3 200	448	4 000	560	800	112
20		4 83				11 420		19 320		7 900
21										
22										
23	25	77			2 400	1 848	4 000	3 080	1 600	1 232
24		77				1 848		3 080		1 232
25										
26										
27	26	02			2 400	48	4 000	80	1 600	32
28	27	42			2 400	1 008	4 000	1 680	1 600	672
29	28	05			2 400	120	4 000	200	1 600	80
30		49				1 176		1 960		784

Sammandrag:Strövelstorps socken.Ae $\frac{1}{32}$ mtl Norra Varalöv 15' 3; Ragnar PaulssonAg $\frac{1}{16}$ - - - - 15' 4; Johan LarssonAh $\frac{1}{16}$ - - - - 15' 8; Stig JohanssonAusås socken.Ba $\frac{9369}{128000}$ mtl Ausås 7' 9; Albin PerssonBb $\frac{9369}{128000}$ - - - - 7' 10; Albin PerssonBc $\frac{2369}{64000}$ - - - - 7' 4; Enar HanssonBd $\frac{4738}{96000}$ - - - - 7' 11; Oskar Hj. MöllerBe $\frac{2369}{96000}$ - - - - 7' 2; Ivar JönssonBf $\frac{2369}{64000}$ - - - - 1'; Karl-Gustav MöllerSumma:

✓	5
✓	6
✓	7
	8
✓	9
✓	10
✓	11
✓	12
✓	13
✓	14
	15
	16
	17
	18
	19
	20
	21
	22
	23
	24
	25
	26
	27
	28
	29
	30

Fastighet och ägare
Ägobeskrivning m. m.

- 1
- 2
- 3
- 4
- 5
- 6
- 7
- 8
- 9
- 10
- 11
- 12
- 13
- 14
- 15
- 16
- 17
- 18
- 19
- 20
- 21
- 22
- 23
- 24
- 25
- 26
- 27
- 28
- 29
- 30

VÄRDERINGSLÄNGD

Fastighet och ägare Ägobeskrivning	Ägo- figur- nr	Förbättrad mark		Värde pr ha		Båtnad	
		åker, tomt	annan	före	efter	pr ha	pr ägofigur
		hektar	hektar	kronor	kronor	kronor	kronor
till <u>Fåglabäckens dikningsföretag 1957 i</u> <u>Strövelstorps och Ausås socknar av Kristian-</u> <u>stads län.</u> <u>Strövelstorps socken.</u> <u>Ae 1/32 mtl N. Varalöv 15¹³.</u> <u>Ragnar Paulsson.</u> Brukningsbåtnad uppkommer för fastigheten genom igenläggning av str. 9+10-9+64. Värdet av denna båtnad beräknas till 10 kr/m eller till 54 x 10 (avd. I) =							540
Summa							540
<u>Ag 1/16 mtl. N. Varalöv 15¹⁴.</u> <u>Johan Larsson.</u> åker, mylla på lera	1	0.40		3500	5000	1500	600
" , "-"	2	0.44		3500	5000	1500	660
" , "-"	3	0.32		4000	5000	1000	320
" , "-"	4	0.35		3500	5000	1500	525
Brukningsbåtnad uppkommer för omkring 1.0 hektar genom avlop- pets igenläggning genom fastigheten. Värdet av denna båtnad beräknas till 1000 kr/ha eller till 1 x 1000 (avd. I) =							1000
Summa		1.51					3105
<u>Ah 1/16 mtl N. Varalöv 15⁸.</u> <u>Stig Johansson.</u> åker, mylla på sand	5	0.39		3200	4000	800	312
Summa		0.39					312
<u>Ausås socken.</u> <u>9369</u> <u>Ba 128000 mtl Ausås 7⁹.</u> <u>Albin Persson.</u> åker, mylla på sand	6	0.43		2400	4000	1600	688
" , "-"	7	0.41		2000	4000	2000	820
" , "-"	8	0.04		3200	4000	800	32
Summa		0.88					1540

Fastighet och ägare Ägobeskrivning	Ägo- figur- nr	Förbättrad mark		Värde pr ha		Båtnad	
		åker, tomt	annan	före	efter	pr ha	pr ägofigur
		hektar	hektar	kronor	kronor	kronor	kronor
9369 Bb 128000 mtl Ausås 7 ¹⁰ . <u>Albin Persson.</u> åker, mylla på sand	9	0.83		2400	4000	1600	1328
Summa		0.83					1328
2369 Bc 64000 mtl Ausås 7 ⁷ . <u>Enar Hansson.</u> åker, mylla på sand	10	0.06		3200	4000	800	48
" , --"	11	0.36		2400	4000	1600	576
" , --"	12	0.78		2400	4000	1600	1248
" , --"	13	0.99		2400	4000	1600	1584
Summa		2.19					3456
4738 Bd 96000 mtl Ausås 7 ¹¹ . <u>Oskar Hj. Möller.</u> åker, mylla på sand	14	0.82		2400	4000	1600	1312
" , --"	15	0.47		2400	4000	1600	752
" , --"	16	0.64		2400	4000	1600	1024
" , --"	17	0.36		2400	4000	1600	576
" , --"	18	0.30		2400	4000	1600	480
" , --"	19	0.17		2800	4000	1200	204
" , --"	20	0.11		2800	4000	1200	132
" , --"	21	0.99		2000	4000	2000	1980
" , --"	22	0.31		2400	4000	1600	496
" , --"	23	0.52		2400	4000	1600	832
" , --"	24	0.14		3200	4000	800	112
Summa		4.83					7900
2369 Be 96000 mtl Ausås 7 ¹² . <u>Ivar Jönsson.</u> åker, mylla på sand	25	0.77		2400	4000	1600	1232
Summa		0.77					1232

VÄRDERINGSLÄNGD

Fastighet och ägare Ägobeskrivning	Ägo- figur- nr	Förbättrad mark		Värde pr ha		Båtnad	
		åker, tomt	annan	före	efter	pr ha	pr ägofigur
		hektar	hektar	kronor	kronor	kronor	kronor
<u>2369</u> Bf 64000 mtl Ausås 1 ¹¹ .							
<u>Karl-Gustav Möller.</u>							
åker, mylla på sand	26	0.02		2400	4000	1600	32
" , -"	27	0.42		2400	4000	1600	672
" , -"	28	0.05		2400	4000	1600	80
Summa		0.49					784
<u>Sammandrag.</u>							
<u>Strövelstorps socken.</u>							
<u>Ae 1/32 mtl N.Varalöv 15¹³.</u>							
Ragnar Paulsson							540
<u>Ag 1/16 mtl N.Varalöv 15¹⁴.</u>							
Johan Larsson	1-4	1.51					3105
<u>Ah 1/16 mtl N.Varalöv 15⁸.</u>							
Stig Johansson	5	0.39					312
<u>Ausås socken.</u>							
<u>9369</u> Ba 128000 mtl Ausås 7 ⁹ .							
Albin Persson	6-8	0.88					1540
<u>9369</u> Bb 128000 mtl Ausås 7 ¹⁰ .							
Albin Persson	9	0.83					1328
<u>2369</u> Bc 64000 mtl Ausås 7 ⁷ .							
Enar Hansson	10-13	2.19					3456
<u>4738</u> Bd 96000 mtl Ausås 7 ¹¹ .							
Oskar Hj. Möller.	14-24	4.83					7900
<u>2369</u> Be 96000 mtl Ausås 7 ¹² .							
Ivar Jönsson	25	0.77					1232
<u>2369</u> Bf 64000 mtl Ausås 1 ¹¹ .							
Karl-Gustav Möller	26-28	0.49					784
Summa		11.89					20197

[illegible]

KOSTNADSFÖRSLAG

Läge	Längd m	Arbete, material e. d.	Antal	å-pris kr.	Kostnad kronor	Summa kronor
till 1 "Fåglabäckens dikningsföretag 1957" i Strövelstorps och Ausås socknar av Kristianstads län.						
8+73-13a+65= 13+50-15+67	709	<u>Dikessträckan C-D.</u>				
"-	709	Betongrör 300 mm (12") lm	709	7.50		5.318
8+73-11+91	318	Grävning, läggning samt di- kesjordens återfylln. lm	318	3.50	1.113	
11+91-13a+65= =13+50-15+67	391	" "	391	4.50	<u>1.760</u>	2.873
8+73,9+64, 10+46, 11+91,12+30, 12+90,13a+65= 13+50,14+43 15+67	10+46	Intagningsbrunnar av betong med armerade lock. Inre diam. 700 mm st	9	120:-		1.080
		För oförutsedda fall, arbe- tets tillsyn m.m. tillägges ca 10 %				<u>929</u>
				<u>Summa</u>		10.200
15+67-17+68	201	<u>Dikessträckan D-E.</u>				
"-	201	Betongrör 300 mm (12") lm	201	7.50		1.508
"-	201	Grävning, läggning samt di- kesjordens återfylln. lm	201	4.50		905
17+10,17+68		Intagningsbrunnar av betong med armerade lock. Inre diam. 700 mm st	2	120:-		240
		För oförutsedda fall m.m. tillägges ca 10 %				<u>267</u>
				<u>Summa</u>		2.920

Läge	Längd m	Arbete, material e. d.	Antal	å-pris kr.	Kostnad kronor	Summa kronor
17+68-18+53	85	<u>Dikessträckan E-F.</u>				
-"-	85	Betongrör 225 mm (9") lm	85	5:-		425
-"-	85	Grävning, läggning samt di- kesjordens återfylln. lm	85	4.50		383
18+53		Intagningsbrunn av betong med armerat lock. Inre diam. 700 mm st	1	120:-		120
		För oförutsedda fall m.m. tillägges ca 10 %				102
					Summa	1.030
70-71+62	162	<u>Dikessträckan D-G.</u>				
-"-	162	Betongrör 150 mm (6") lm	162	3.50		567
-"-	162	Grävning, läggning samt di- kesjordens återfylln. lm	162	4.50		729
70+50,71+62		Intagningsbrunnar av betong. Inre diam. 700 mm st	2	120:-		240
		För oförutsedda fall m.m. tillägges ca 10 %				164
					Summa	1.700
50-50+84	84	<u>Dikessträckan E-H.</u>				
-"-	84	Betongrör 150 mm (6") lm	84	3.50		294
-"-	84	Grävning, läggning samt di- kesjordens återfylln. lm	84	4.50		378
50+84		Intagningsbrunn av betong. Inre diam. 700 mm st	1	120:-		120
		För oförutsedda fall m.m. tillägges ca 10 %				108
					Summa	900

KOSTNADSFÖRSLAG

Läge	Längd m	Arbete, material e. d.	Antal	å-pris kr.	Kostnad kronor	Summa kronor
		<u>Sammandrag.</u>				
		Dikessträckan C-D				10.200
		" D-E				2.920
		" E-F				1.030
		" D-G				1.700
		" E-H				900
					Summa Kronor	16.750
		Ausås Nr 7 pr SPANNARP den 19 november 1957.				
		<i>Klas Westling</i>				
		statens lantbruksingeniör.				

Läge	Längd m	Arbete, material e. d.	Antal	å-pris kr.	Kostnad kronor	Summa kronor

Kostnadsfördelning-längd
till

Fäglabäckens drickningsföretag 1957
i Skövelstorp och Salsås socknar
av Kristianstads län.

Fastighet och ägare

Fastighet och ägare				Sk. eller likställt med sök.	Kod. I+IV Dihensl. C-D-G						
					Deklarationskyddiga äppigurer	Förbättringsvärde		Värnad kostnad			
						kr	öre	kr	öre		
<u>Skivelsjöns socken.</u>											
Ae	$\frac{1}{32}$	mtl	Norra Varatör	15 ¹³	Ragnar Paulsson	likställt med sök.	bruknings- bättnad alla + bruknings- bättnad	540	-	1169	72
Ag	$\frac{1}{16}$	-	-	15 ¹⁴	Johan Larsson	-		3.105	-	2.355	72
Ah	$\frac{1}{16}$	-	-	15 ⁸	Hj. Johansson	-	alla	312	-	236	69
<u>Surås socken.</u>											
Ba	$\frac{9369}{128000}$	mtl	Surås	7 ⁹	Alvin Persson	-	-	1.540	-	1.168	34
Bb	$\frac{9369}{128000}$	-	-	7 ¹⁰	Danne	-	-	1.328	-	1.007	57
Bc	$\frac{2369}{64000}$	-	-	7 ⁷	Evar Hansson	-	-	3.456	-	2.622	05
Bd	$\frac{4738}{96000}$	-	-	7 ¹¹	Oskar Hj. Möller	sök. likställt med sök.	14-16 19-21	5.404	-	4.099	91
Be	$\frac{2369}{96000}$	-	-	7 ¹²	Evar Jönsson	-					
Bf	$\frac{2369}{64000}$	-	-	1 ¹¹	Karl-Gustav Möller	-					
					Summa			15.685	-	11.900	-

Avd. II + III Dikenskr. D-E-F					Avd. V Dikenskr. E-H					Summa förädlingsvärde		Summa beaktad kostnad		Förädlingskostnad		Fördelningstal
Deltagningsberedda äppelträd		Förädlingsvärde		Beaktad kostnad	Deltagningsberedda äppelträd		Förädlingsvärde		Beaktad kostnad							
kr	öre	kr	öre			kr	öre	kr		öre		kr	öre	kr	öre	kr
										540	-	409	72	20	22	2.446
										3.105	-	2.355	72	116	26	14.064
										312	-	236	69	11	68	1.413
										1.540	-	1.168	34	57	66	6.975
										1.328	-	1.007	57	49	73	6.016
										3.456	-	2.622	05	129	40	15.654
17, 18 22-24	2.496	-	2644	64						7.900	-	6.744	55	332	86	40.266
25	1.232	-	1305	36						1.232	-	1.305	36	64	42	7.793
					26-28	784	-	900	-	784	-	900	-	44	42	5.373
	3.728	-	3950	-		784	-	900	-	20.197	-	16.750	-	826	65	100.000
Ansås Nr 7 pr Sparmary den 19 november 1957.																
Klas Westling. Bernhard Olsson Indarsson.																

Sammanställning över förrättningskostnaderna vid
Fåglabäckens dikningsföretag 1957 i Strövelstorps och Ausås
 socknar av Kristianstads län.

Arvode till statsverket enligt lantbruks-

ingeniörstaxan 509:-

Förrättningsmannens utlägg (annons, inbind-
 ning av 2 band handlingar m.m.)

37.05

Godemännens resekostnads- och traktaments-
 ersättning m.m.

118.60

Hantlangning m.m.

162.-

Summa

826.65

Ausås Nr 7 pr SPANNARP den 19 november 1957.

Klas Westling

lantbruksingeniör, förrättningsman.