

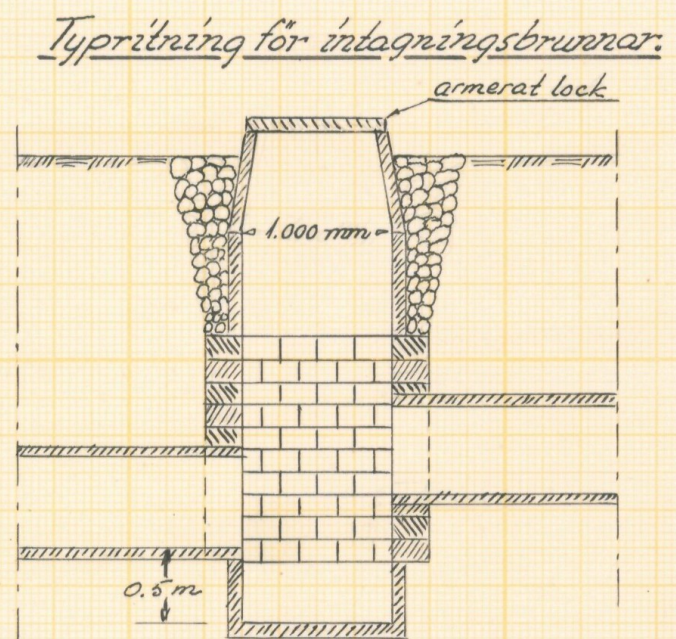


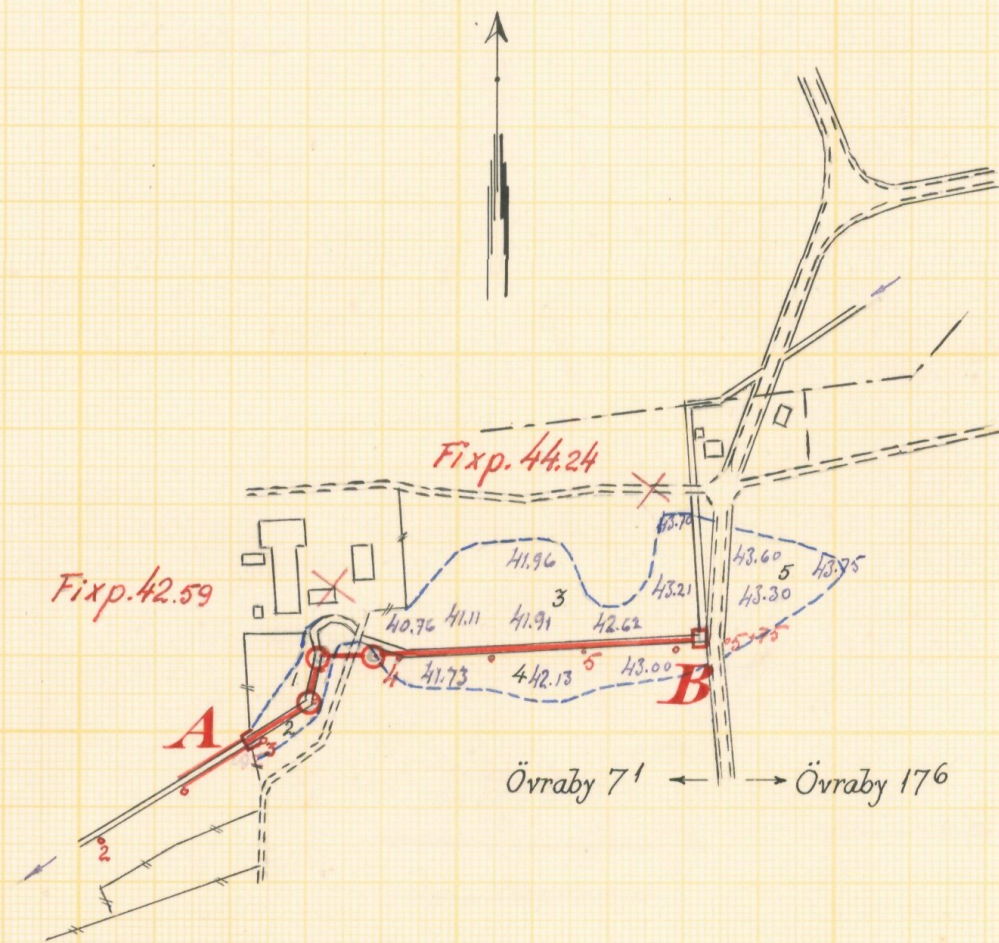


Förslag till dikesöga vid 2+92

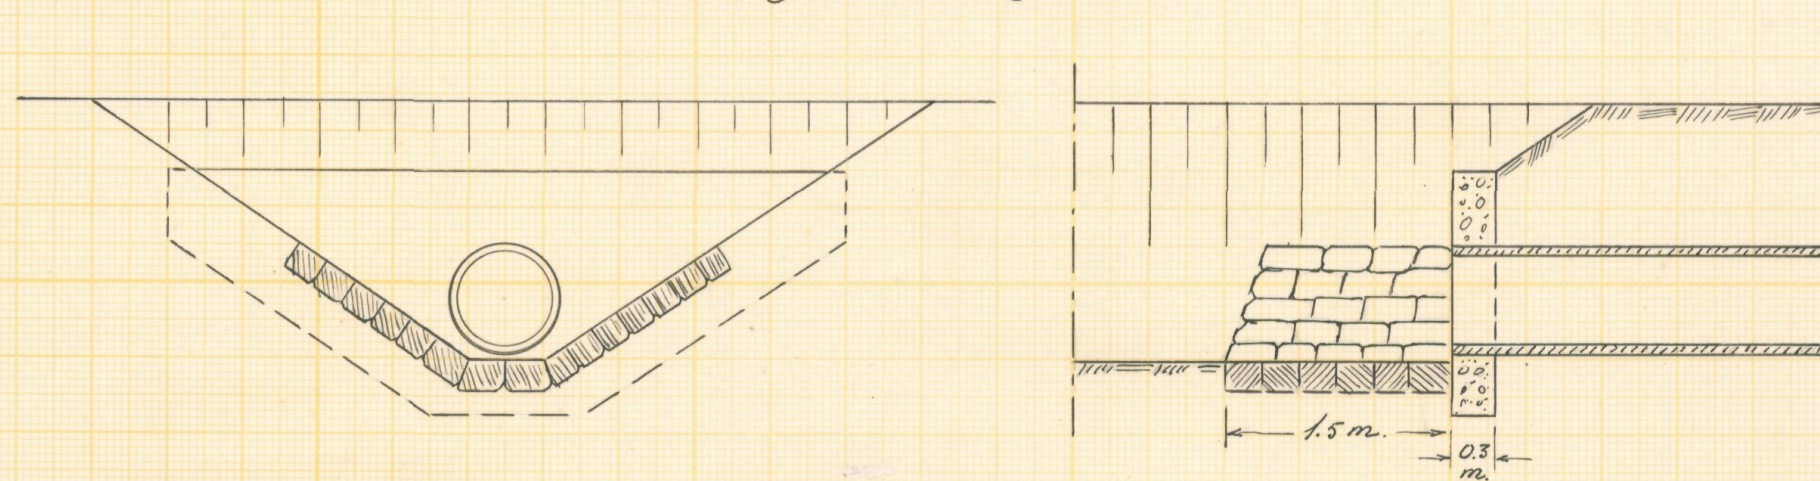


Betongmuren rutarmeras med rundjärn ϕ 8 mm $\%$ 250 mm

Skalar.

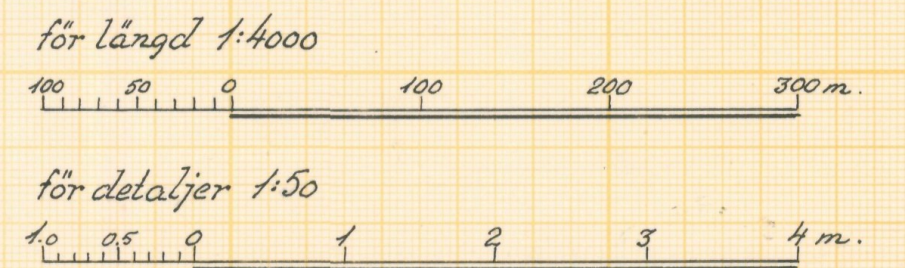

Tagit del
Kritiskt för den 15/5 1958
Vägförvaltningen i Kristianstads län
Enligt uppdrag
Björge Vind

Förslag till	Övraby nr 7 dikningsföretag 1958		
Övraby socken	kommun	av Kristianstads	län
upprättat år 1958	utan	samband med synförrättning enl. vattenlagen av	
Original	Klas Westling		
Kopia	statens lantbruksingenjör		
Antal ritn. st.	2	L2	Nr 510

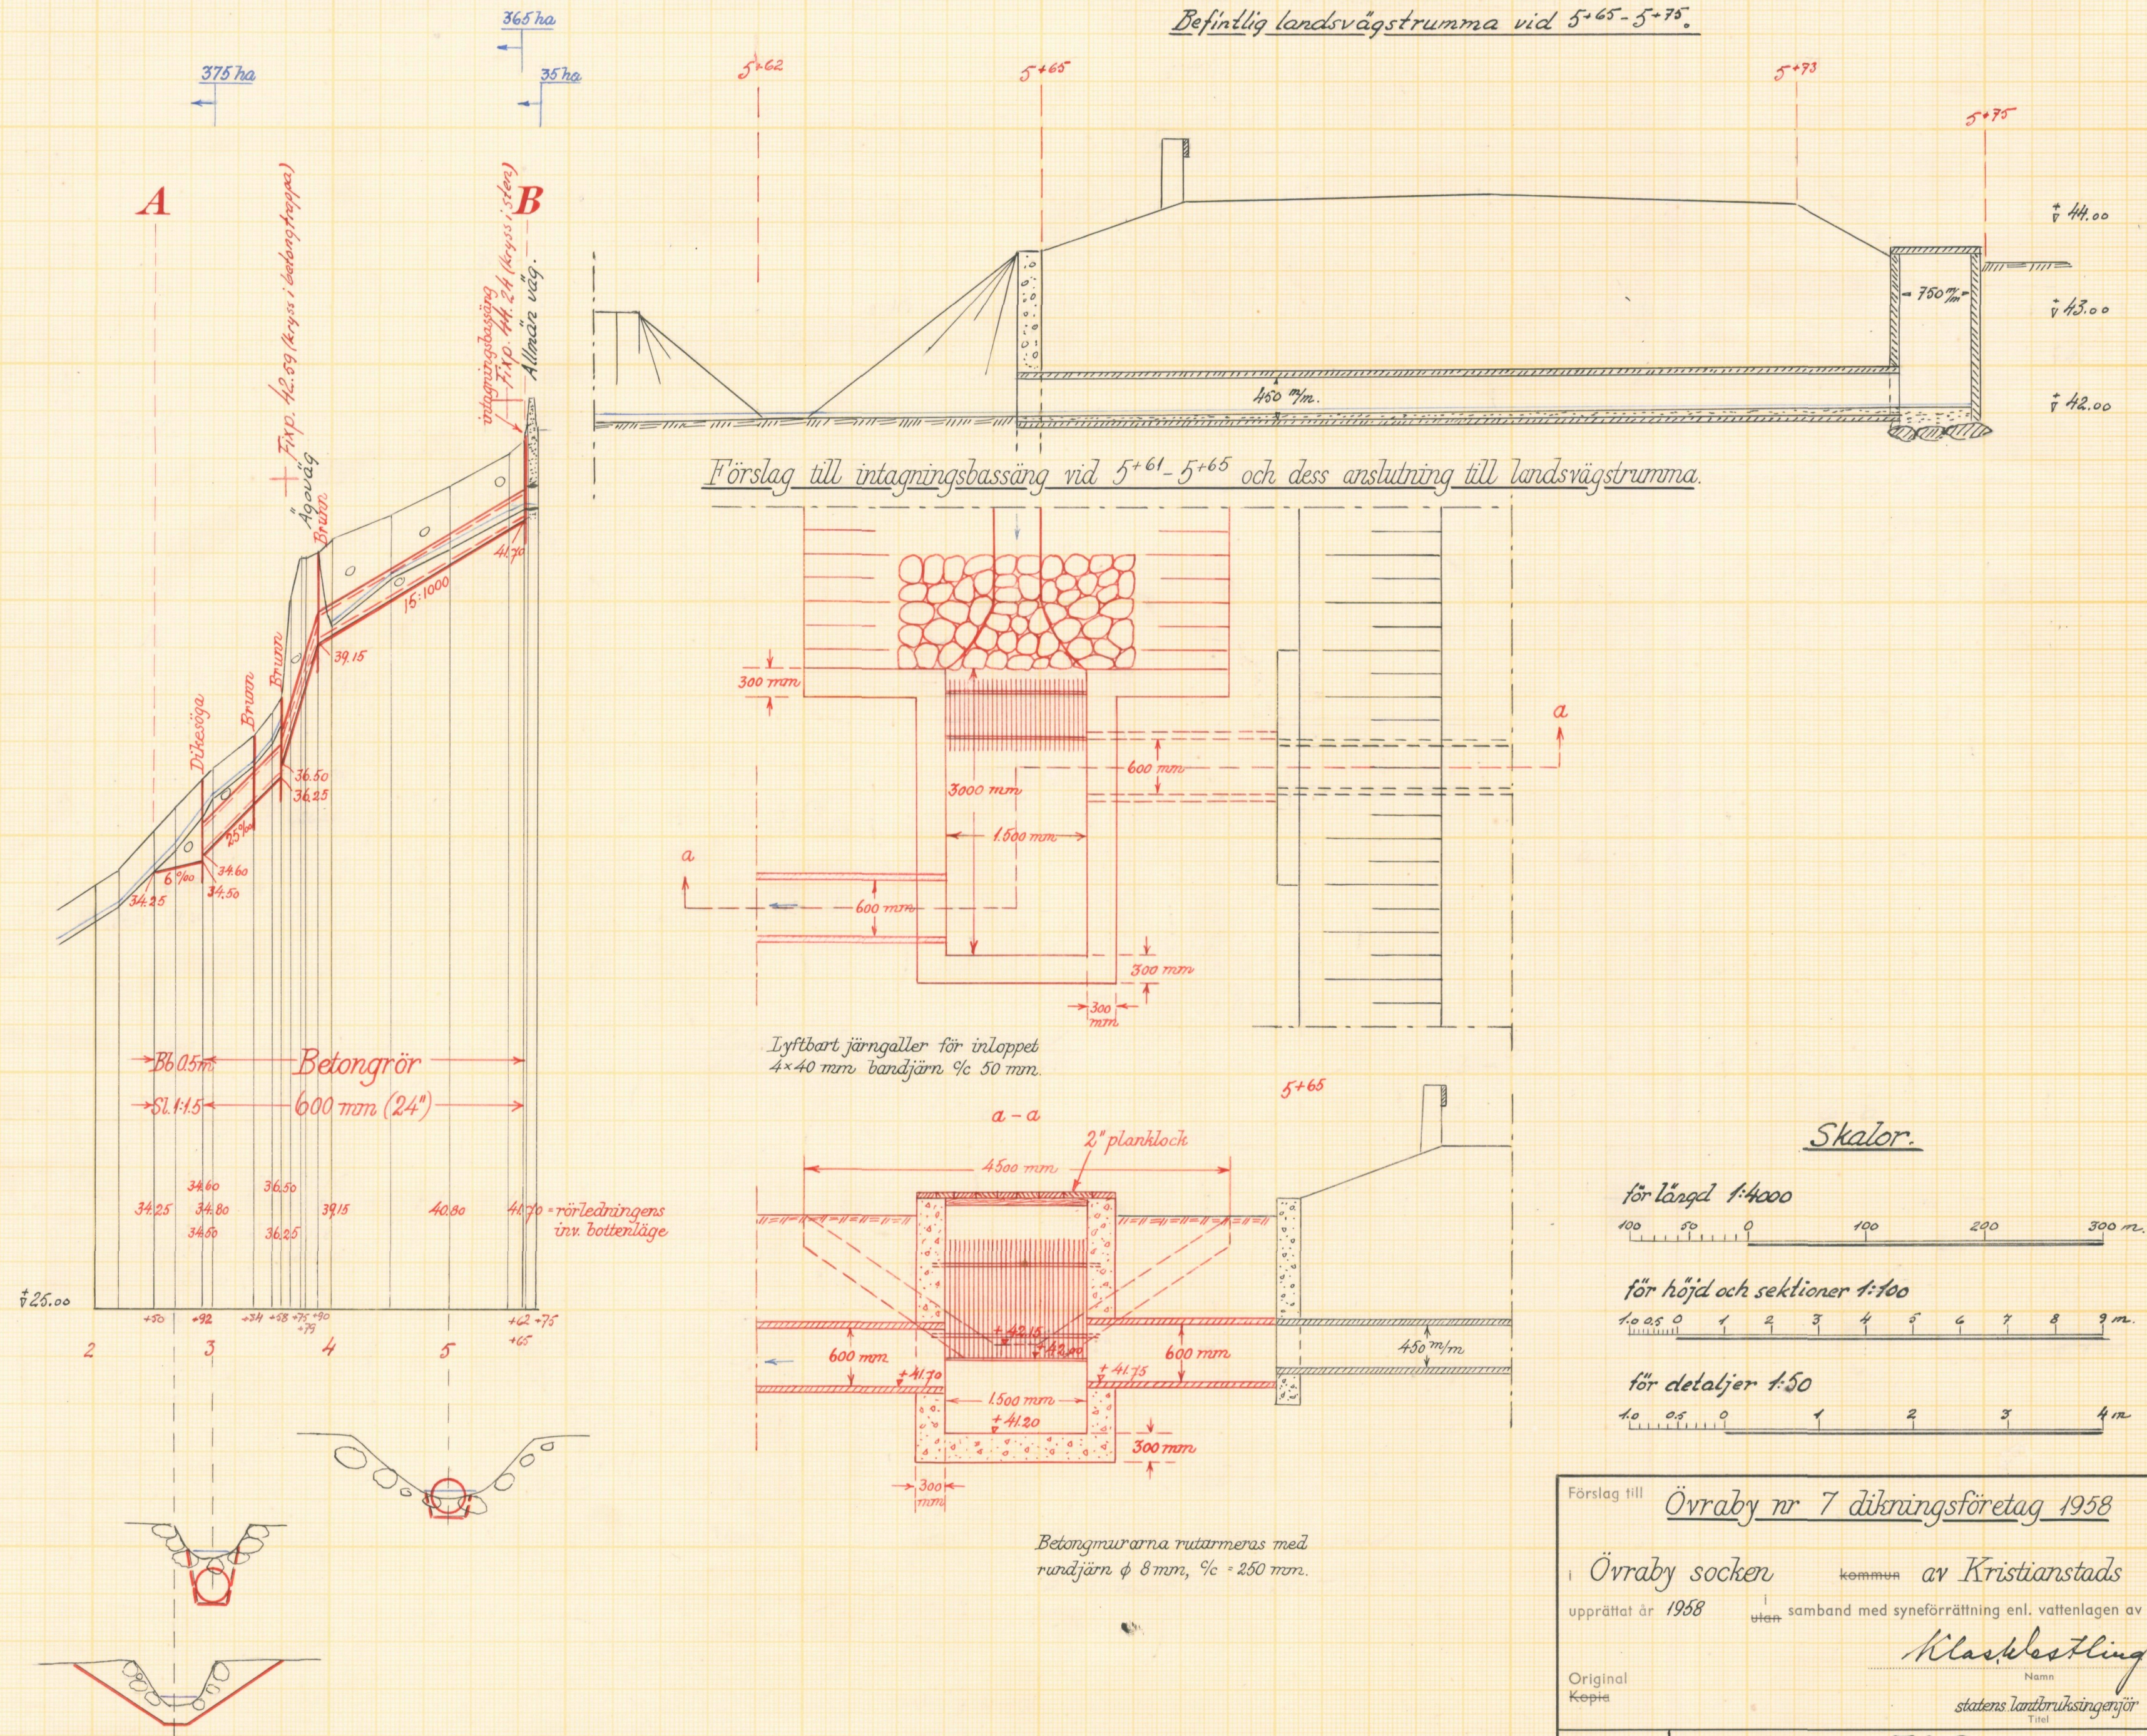



Akt nr:

11-L2-510

SYNEHANDLINGAR

rörande

ÖVRABY nr 7 dikningsföretag 1958

i Övraby socken av


Kristianstads län.

Handlingarna innehålla förutom titelblad sexton (16) skivorna och paginerade sidor samt åtföljas av plan-, profil- och sektionsskizningar i 2 blad.

L 2*2* 510

ÖVERSIKTSKARTA.

Skala 1:100.000.

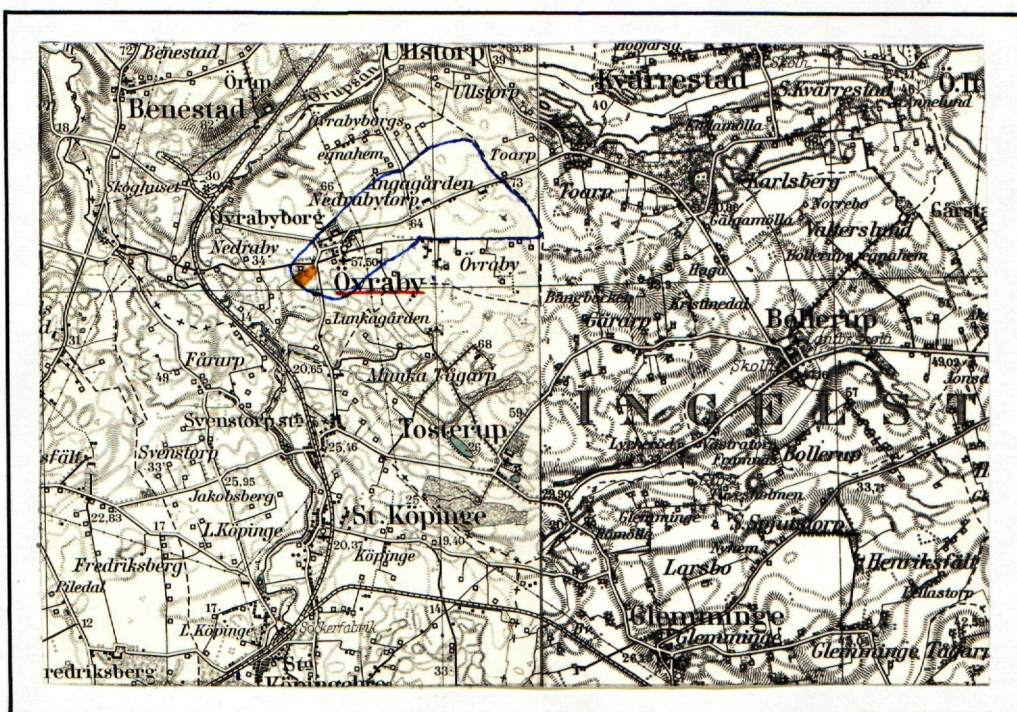

Generalstabsblad nr 2 (Ystad).

"

"

3 (Simrishamn).

Protokoll fört vid syne-
förrättning enligt 10 kap. vat-
tenlagen rörande utförande av
vattenavlopp för torrläggning
m.m. av mark inom Övraby n:ris
7 och 17 i Övraby socken av
Kristianstads län.

År 1958, maj 8, kl. 14.30 hos lantbr. Agne Magnusson i Övraby 7¹.

Närvarande:

undertecknad lantbruksingeniör, förrättningsman
sakägarna

Dagny Magnusson i Övraby 7¹ biträdd av sin make Agne Magnusson och
Edvard Nilsson i " 17⁶.

Någon annan sakägare uppgavs ej kunna beröras av företaget.

§ 1.

Det för förrättningsmannen utfärdade förordnandet upp-
lästes, och jäv mot honom anmälades på tillfrågan ej.

§ 2.

Den efter verkställda förundersökningar upprättade
profilritningen över det avloppsdike, om vars utförande fråga
var, företeddes tillika med plankarta över den mark, som befun-
nits för sin torrläggning beroende av företagets utförande.

§ 3.

Sökandena yrkade, att avloppsdiket skulle utföras med
sådant djup och dimensioner, att trygghet mot översvämning samt
möjlighet till markens torrläggning till omkring 1.2 meters djup
därigenom i regel bleve beredd, och borde avloppet utföras som
täckt ledning.

§ 4.

Anspråk om ersättning för skada eller intrång genom
företagets utförande framställdes ej av någon av sakägarna.

§ 5.

Sedan förrättningsmannen och sakägarna besiktigat torrläggningssområdet, träffade sakägarna överenskommelse angående kostnadsfördelningen inom företaget samt undertecknade särskild föreningshandling härom.

§ 6.


Särskild arbetsstyrelse erfordrades ej.

Att emottaga och förvara till företaget hörande kartor och handlingar uppdrogs åt lantbrukaren Agne Magnusson, adress Grönadal pr SVENSTORP.

§ 7.


Förrättningsmannen meddelade, att utlåtande angående företaget med därtill hörande längder m.m. komme att avgivas på lantbruksingenjörens expedition å lantbruksnämnden i Kristianstad den 17 maj 1958 kl. 10 f.m., vid vilket tillfälle förrättningen komme att förklaras för avslutad.

Grönadal pr Svenstorp den 8 maj 1958.

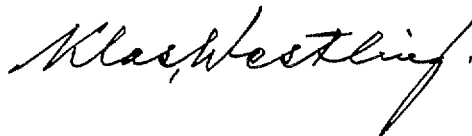

lantbruksingenjör, förrättningsman

Protokollet genast uppläst betygas:

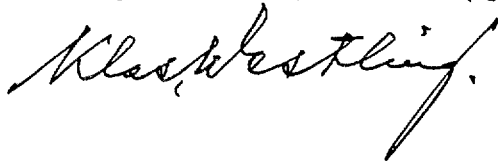

LÄNSSTYRELSEN
I
KRISTIANSTADS LÄN
LANDSKANSLIET

Ank. d. 12/2 1955 III

LANTBRUKSINGENJÖRSKONTORET
I KRISTIANSTADS LÄN

66/55³

Till Statens lantbruksingenjör Klas Westling, Kristianstad.

Jämlikt 10 kap. 33 § vattenlagen finner länsstyrelsen på
därom av Edvard Nilsson, Övraby 17⁶, Svenstorp, m.fl. gjord
ansökan skäligt förordna Eder att i enlighet med föreskrifterna
i nämnda lag, därest laga hinder ej möter, verkställa syneför-
rättning å fastigheterna 17⁷, 17⁶, 17⁵ och 17¹ Övraby i Glemminge-
bro kommun.

Kristianstad i landskansliet den 8 februari 1955.

an/1.5

På länsstyrelsens vägnar:


T. Allard


H. Wikström

IIIM 3 55.

Nr 344.

III 17A - 3 - 55

Ank. d. 10 JAN 1955
till Landekansliet
i Kristianstads län

Till/

Länsstyrelsen i Kristianstads län.

Lantbruksnämnden
i Kristianstads län

11 JAN 1955

Dir AD 4.05

Lantbr. n. stt

Undertecknade anhåller härmed vördsamt om förordnande för Statens Lantbruksingenjör att förrätta syn å oss tillhörig vattnenskadad mark å nummer 17⁷, 17⁶, 17⁵ och 7¹ Övraby i Övraby församling inom Glemmingebro kommun av Kristianstads län. Eventuellt kommer flera hemmansdelar att beröras av torrläggningen.

Övraby pr Svenstorp den 4 januari 1955.

*Erik Nilsson*Övraby 17⁶*Göran Hagström*Övraby 7¹

Bevittnas:

*Karlén Nilsson**J. M. Wikström*

RESOLUTION.

Översändes till Lantbruksnämnden
i Kristianstad

med anhållan om yttrande i ärendet.

Remissakten återförväntas,
Kristianstad i landekanslietden 10 januari 1955

På tjänstens vägnar:

[Signature]

5.

F Ö R E N I N G

ingången mellan sakägarna i Övraby nr 7 dikningsföretag 1958 i Övraby socken av Kristianstads län.

Undertecknade överenskomma

1. att grunden för kostnadsfördelningen skall bli den, att fastigheten Övraby 7¹ (äg. Dagny Magnusson) betalar 95 procent av kostnaderna, fastigheten Övraby 17⁶ (äg. Edvard Nilsson) betalar 5 procent av desamma,
2. att några ersättningar för intrång o.d. ej skola utgå i samband med företagets utförande.

Grönadal pr Svenstorp den 8 maj 1958.

Dagny Magnusson

Edvard Nilsson

Egenhändiga namnteckningarna bevittnas; föreningens lämplighet vitsordas.

Klas Westling.

lantbruksingeniör, förrättningsman.

U T L Å T A N D E

angående utförande av vattenavlopp för torrläggning av mark inom ÖVRABY n:ris 7 och 17 i Övraby socken av Kristianstads län avgivet av förrättningsmannen vid syneförrättning enligt 10 kap. vattenlagen år 1958.

Avdikningsområdets belägenhet.

Företaget, vars ändamål är att söka bereda bättre torrlägnings- och bruksningsmöjligheter för uteslutande redan odlad jord, är att hänföra till dikning. Det är beläget å Nybroåns nederbördsområde nr 89. Mot företagets utförande på sätt i detta utlåtande närmare finnes angivet möter enligt förrättningsmannens förmenande icke något laga hinder.

Sökande.

Sökande till förrättningen äro

Agne Magnusson för egen del och för sin hustru såsom ägare till fastigheten Övraby 7¹ och

Edvard Nilsson såsom ägare till fastigheten Övraby 17⁶.

Företagets utsträckning är beroende av sökandenas yrkanden och förefintliga fallförhållanden, och omfattar syneförrättningen i anledning härav den dikessträcka, som å hithörande plankarta utmärkts med en heldragen, grov, röd linje för täckt avloppsledning och med tvenne jämnlöpande, röda linjer för öppet dike, och är dikessträckans ändpunkter betecknade A och B respektive.

Plankarta och profilritning.

Över den avloppssträcka, om vars utförande fråga nu är, äro dels profil- och sektionsritningar uppgjorda utvisande lutningsförhållandena och avloppets beskaffenhet i övrigt, och dels plankarta upprättad utvisande den mark, som med nu befintligt avlopp ej kan torrläggas till 1.2 meters djup. Begränsningskurvan

för den vattensjuka marken har lagts 1.4 meter över ordinärt sommarvattenstånd i avloppet, men har vid bestämmande av begränsningskurvan jämväl nödig hänsyn till markens avfall mot avloppet tagits.

Nederbördsområde och dimensionering.

Nederbördsområdet utgör
 vid punkt A 375 hektar och
 B 365 " därav 35 hektar från områdena öster
 om landsvägen vid B, vilka tillrinna här.

På sökandenas yrkande och med stöd av bestämmelserna i vattenlagen 7 kap. 4 § bestämmes, att företaget skall utföras som täckt ledning undantagandes i dess nedre del, eller alltså å sätt som framgår av förslagsritningarna.

Vid bestämmande av avloppets dimensioner har förrättningsmannen utgått från en största avrinning av 1.5 sekundliter pr hektar.

För övrigt hänvisas till plankarta, profil- och sektionsritningar jämte kostnadsförslag.

Fixpunkterna i företaget äro lagligen skyddade och få alltså ej övertäckas eller förstöras. Önskar jordägare borttaga fixpunkt, skall han göra anmälan härom till statens lantbruksingeniör, vilken då låter avväga annan lämplig fixpunkt. Kostnaden för lantbruksingeniörens i sådant hänseende företagna förrättning göldas av dikningsföretaget. Fixpunkternas läge i plan framgår av plankartan, deras höjdläge och utseende av påskrift å profilritningen.

Ersättningar.

Av paragraf 4 i förrättningsprotokollet framgår, att sakägarna i företaget förklarat sig utan anspråk på ersättning tåla de eventuella intrång, som kunde förorsakas genom arbetenas

utförande. Med anledning härav finnes ej skäl föreskriva, att några ersättningar skola utgå i samband med företagets utförande.

Vid framtida rensningar av avlopp och brunnar skola några ersättningar för intrång ej heller utgå, men skola rensningarna om möjligt företagas å tid, då skada å växande gröda ej göres.

Kostnadsfördelning.

Angående kostnadsfördelningen inom företaget hava sakägarna träffat särskild överenskommelse i en föreningshandling, som undertecknats av dem, och vilken handling finnes fogad till övriga förrättningshandlingar. Föreningens lämplighet har av förrättningsmannen vitsordats. På grund härav bestämmes, att kostnaderna för såväl företagets utförande som för förrättningen skall gäldas av delägarna i enlighet med föreningens bestämmelser.

Särskild kostnadsfördelningslängd angivande vars och ens delaktighet i kostnaderna för såväl anläggningen som för förrättningen finnes upprättad och bilagd övriga förrättningshandlingar.

Framtida underhåll.

Kostnaderna för företagets underhåll bestridas av sakägarna i detsamma efter samma procenttal, som i föreningshandling- en och kostnadsfördelningslängden angivits för anläggningskostnadernas fördelning. Kostnad för rensningsåtgärd, som föranletts av enskild sakägares åverkan eller försummelse, uttages dock av denne.

Domstolsavgift.

Båtnaden genom företagets utförande uppgår ej till så stort belopp, att avgift enligt bestämmelserna i vattenlagen 11 kap. 95 § skall utgå.

Verkställighet.

Innan arbetet får påbörjas, skall denna syneförrättning hava vunnit laga kraft.

Arbetsföreskrifter.

Med avseende å företaget stadgas i övrigt jämlikt vattenlagen 10 kap. 62 § :

- att företaget skall benämnas Övraby nr 7 dikningsföretag 1958,
- att arbetena skola vara fullbordade före utgången av år 1962,
- att arbetet skall anses lagligen avslutat, då godkännande avsyningsbevis lämnats av statens lantbruksingeniör eller den han i sitt ställe sätter,
- att arbetet skall utföras i överensstämmelse med det upprättade förslaget, dock att mindre ändringar, som under arbetets utförande kunna visa sig lämpliga beträffande dikes läge och annat, som ej inverkar minskande på torrläggningens djup eller på avrinningen, och varom berörda sakägare äro eniga, må efter hörande av statens lantbruksingeniör och med hans skriftliga medgivande företagas,
- att cementrören skola gjutas av svensk cement, att de skola godkännas av statens lantbruksingeniör eller dennes ombud, innan de nedläggas, och att deras läge skall kontrolleras av statens lantbruksingeniör eller dennes ombud, innan de få höljas,
- att den, som åtagit sig arbetet, ej må erhålla slutlikvid, förrän arbetet i sin helhet godkänts av statens lantbruksingeniör eller den han i sitt ställe sätter samt
- att rensning av brunnar skall ske minst två gånger årligen och så ofta behov därav föreligger. Koppling direkt till rörsträng förbjudes, såvida ej statens lantbruksingeniör därtill givit sitt skriftliga medgivande.

Besvärshänvisning.

Är någon missnöjd med åtgärd eller beslut under denna

10.
syneförrättning eller med detta förrättningsmannens utlåtande ingive inom sextio dagar från nedanstående dag sina till Söderbygdens vattendomstol i Stockholm ställda besvär. I besvären skola fullständigt upptagas klagandens alla påståenden och skälen därför, och skola vid besvären fogas de handlingar, klaganden vill åberopa till stöd för ändringssökandet. Besvären skola ingivas i tre exemplar.

Kristianstad den 17 maj 1958.

Klas Westling

lantbruksingeniör, förrättningsman.

VÄRDERINGSLÄNGD

Ägo- figur- nr	Förbättrad mark				Värde före torrläggning		Värde efter torrläggning		Båtnad	
	åker, tomt		annan		pr ha kronor	pr ägofigur kronor	pr ha kronor	pr ägofigur kronor	pr ha kronor	pr ägofigur kronor
	ha	a	ha	a						
1										
2										
Areolaträknings- och värderingslängd
till
Örebro nr. 7 dikningsföretag 1958
i
Örebro socken av Kristianstads län.

Örraby socken.

Ab $\frac{3}{8}$ mtl. 7' Örraby; ~~Eller~~ Dagny Magnusson
ängsmark
- -

åker
- -

Serutom brukningsvitnad på ytterligare 1 ha

Summa:

Ac $\frac{265}{2048}$ mtl. 17' Örraby; Edvard Nilsson

Summa:

Sammandrag:

Ab $\frac{3}{8}$ mtl. 7' Örraby; ~~Eller~~ Dagny Magnusson

Ac $\frac{265}{2048}$ mtl. 17' Örraby; Edvard Nilsson

Summa:

VÄRDERINGSLÄNGD

Ägo- figur- nr	Förbättrad mark				Värde före torrläggning		Värde efter torrläggning		Båtnad	
	åker, tomt		annan		pr ha kronor	pr ägofigur kronor	pr ha kronor	pr ägofigur kronor	pr ha kronor	pr ägofigur kronor
	ha	a	ha	a						
1										
2										
3	1			07						
4	2			09						
5	3	74								
6	4	41								
7		1 -								
8										
9		2 15	- 16							
10										
11										
12	5	25								
13		25								
14										
15										
16	1-4	2 15	16							
17	5	25								
18		2 40	16							
19										
20										
Kristianstad den 17 maj 1958.
 Klas Westling
 lantbrukingenjör, förädlingsman.

Fastighet och ägare

Ägobeskrivning m. m.

1

2

KOSTNADSFÖRSLAG

Läge	Längd m	Arbete, material e. d.	Antal	å-pris kr.	Kostnad kronor	Summa kronor
		till Övraby nr 7 dikningsföretag 1958 i Övraby socken av Kristianstads län.				
2+50-5+65	315	<u>Dikessträckan A-B.</u>				
2+50-2+92	42	Schaktning av grus och sten m.m.	m ³ 70	3:-		210:-
2+92-5+65	273	Betongrör 600 mm (24")	lm 273	21:-		5733:-
2+92-3+58	66	Grävning, läggning samt dikesjordens återfyllning	lm 66	4:-	264:-	
3+58-3+90	32	Dito dito	" 32	10:-	320:-	
3+90-5+65	175	Dito dito	" 175	3.50	<u>612.50</u>	1196.50
2+92		Dikesöga av betong enl. ritning	st 1	150:-		150:-
3+34,3+58		Intagningsbrunnar enl. ritning. Inre diam. 1000 mm	3	175:-		525:-
3+90		Intagningsbassäng enl. ritning	st 1	500:-		500:-
5+62		För oförutsedda fall, arbetets tillsyn m.m. tilläggas ca 10 %				<u>685.50</u>
					<u>Summa Kronor</u>	<u>9000:-</u>
		Kristianstad den 17 maj 1958.				
		<i>Klas Westling</i> statens lantbruksingenjör.				

Läge	Längd m	Arbete, material e. d.	Antal	å-pris kr.	Kostnad kronor	Summa kronor

Kostnadsfördelningsslängd
till

bill

Öraby nr 7 dikningsföretag 1958 i Öraby socken av Kristianstads län.

Fastighet och ägar	Sökande eller sökande	Börskostnad		Förskningskostnad	Förskningskostnad	
		kr.	öre		%	kr.
Öraby socken.						
Aa $\frac{3}{8}$ mtl Öraby 7' Sagun Magnusson	sök.	8.550	-	95.00	170	05
Ac $\frac{265}{2048}$ " 176 Edvard Nilsson	--	450	-	5.00	8	95
Summa		9000	-	100.00	179	-
Kritiserad den 17 maj 1958 Klas Westling. lantbrukningsfjör, förskningsman.						

Sammanställning över förrättningskostnaderna vid
Övraby nr 7 dikningsföretag 1958 i Övraby socken av Kristianstads
län.

Arvode till statsverket enligt lantbruks-
ingeniörstaxan

179:-

Övriga kostnader

Kronor

179:-

Kristianstad den 17 maj 1958.

Klas Westling

statens lantbruksingeniör.