

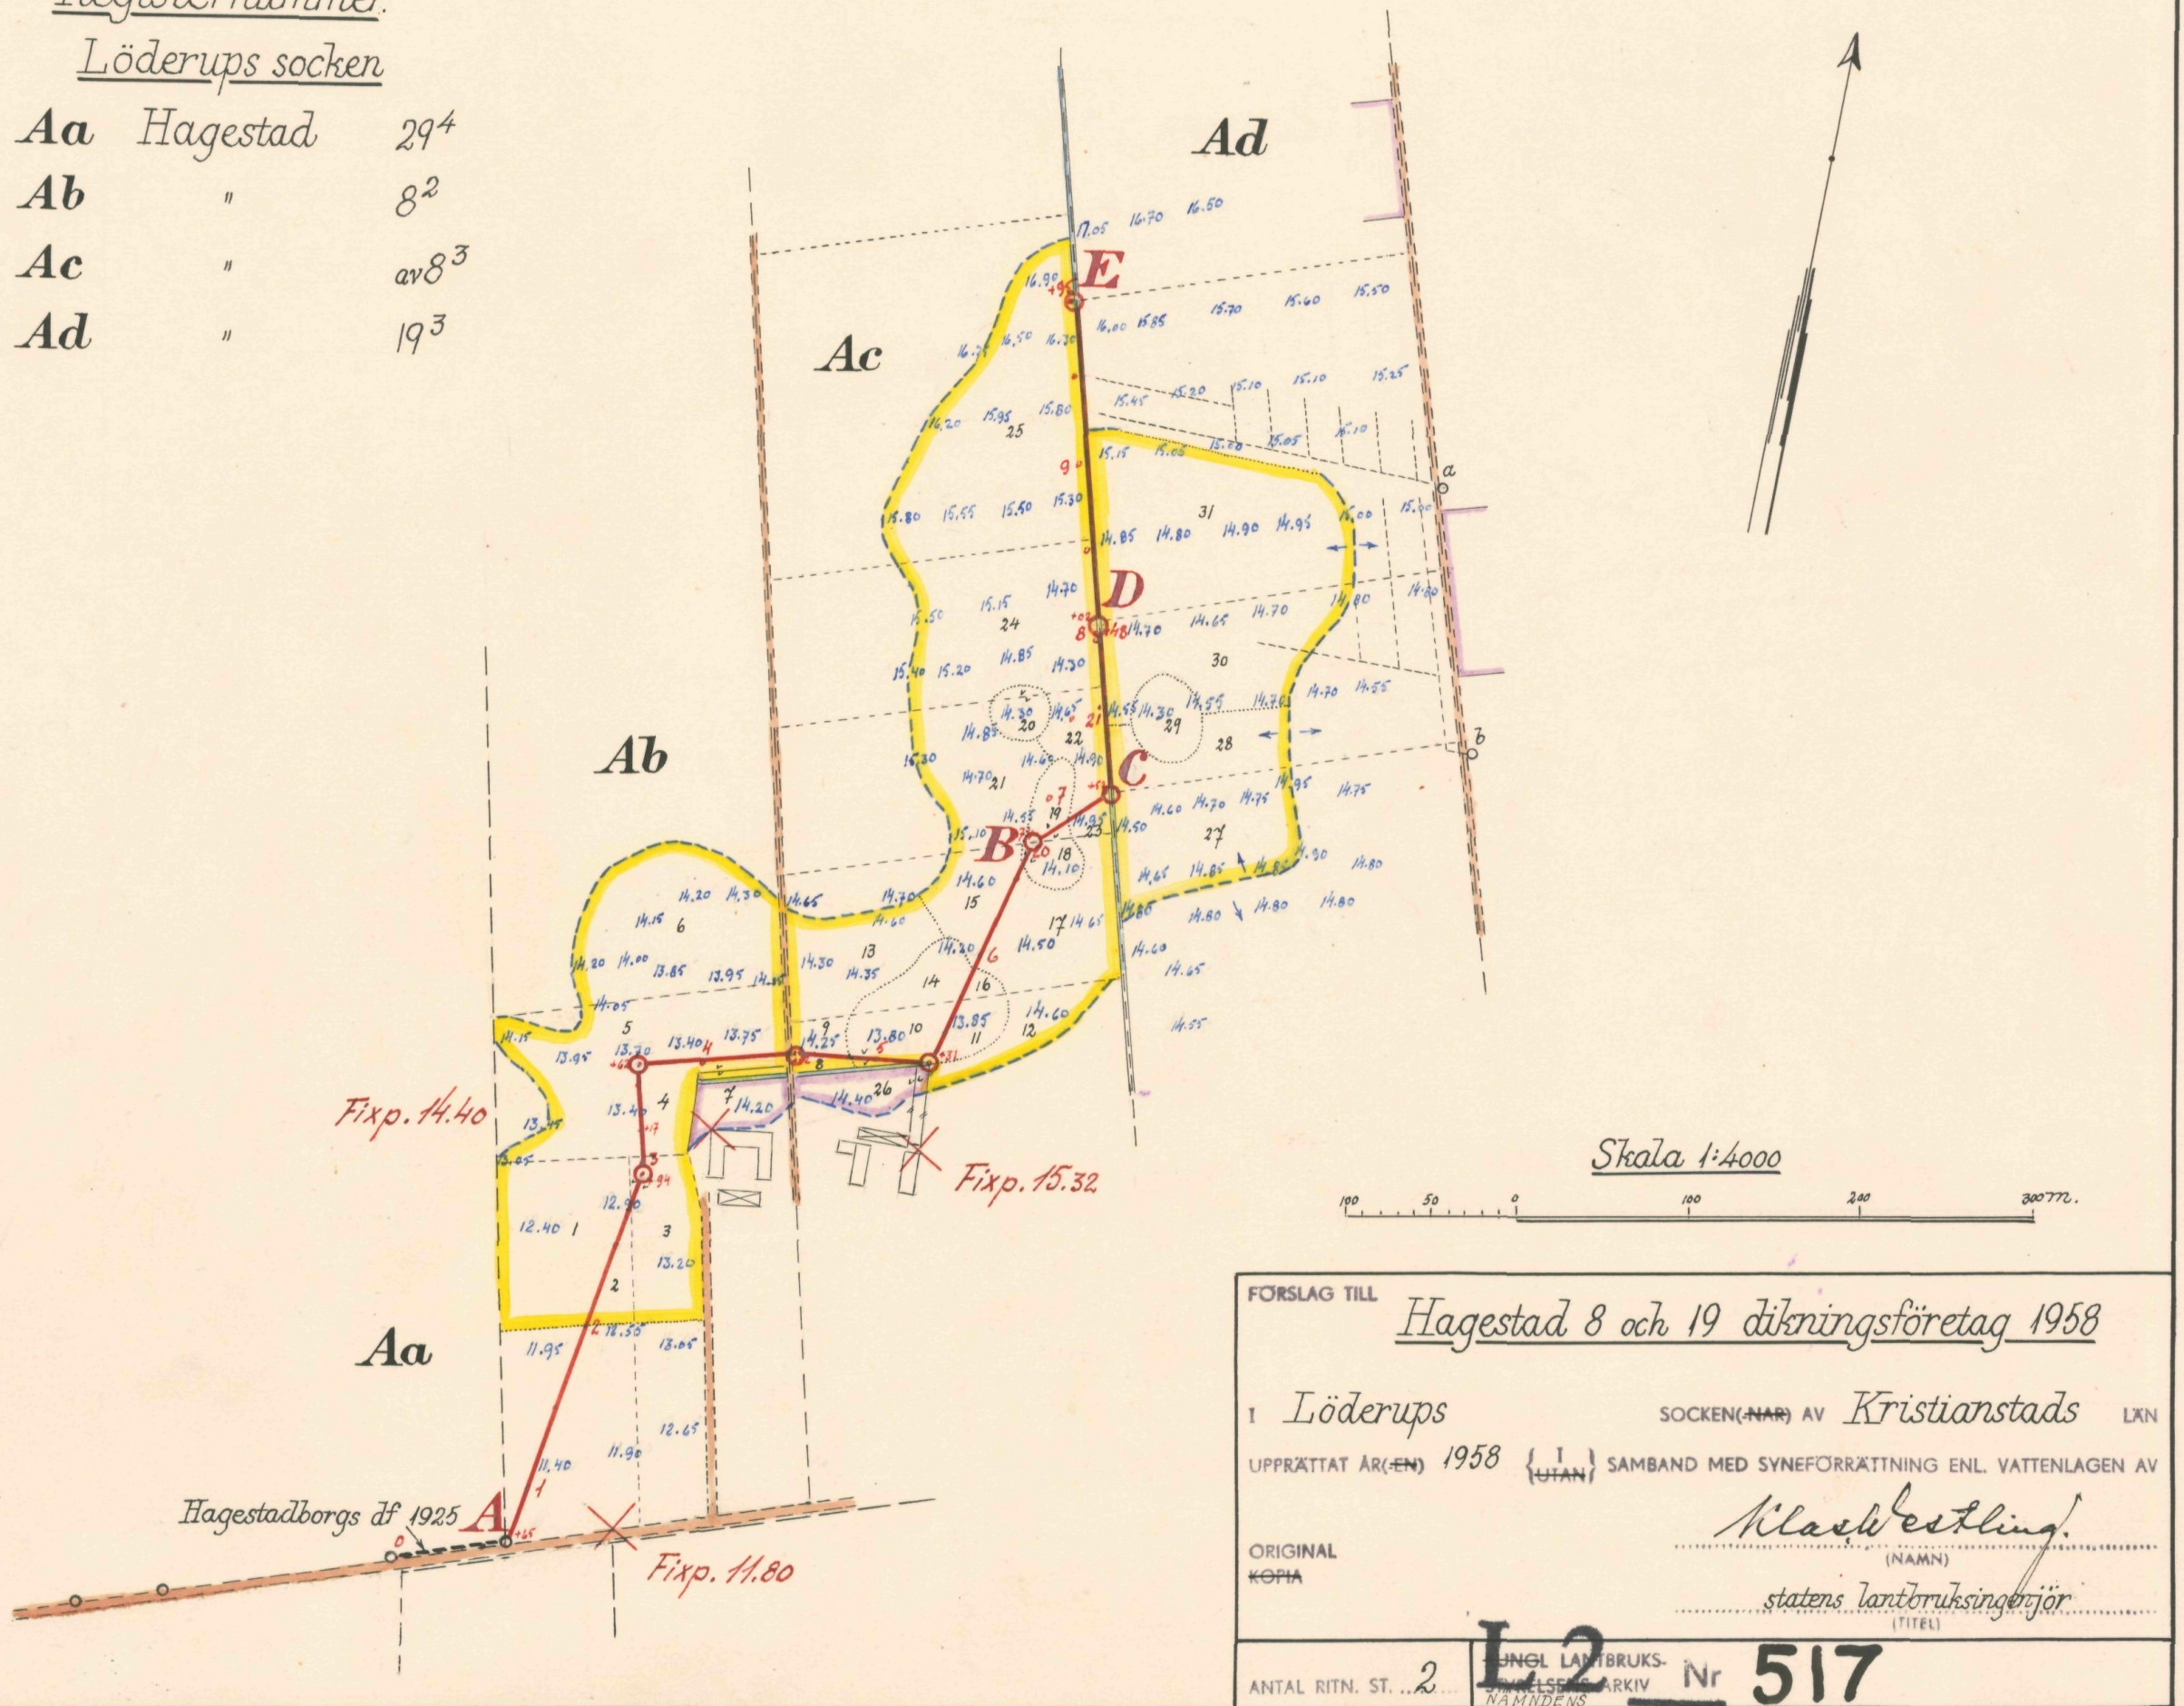


Registernummer:


Löderups socken

Aa	Hagestad	29 ⁴
Ab	"	8 ²
Ac	"	av 8 ³
Ad	"	19 ³

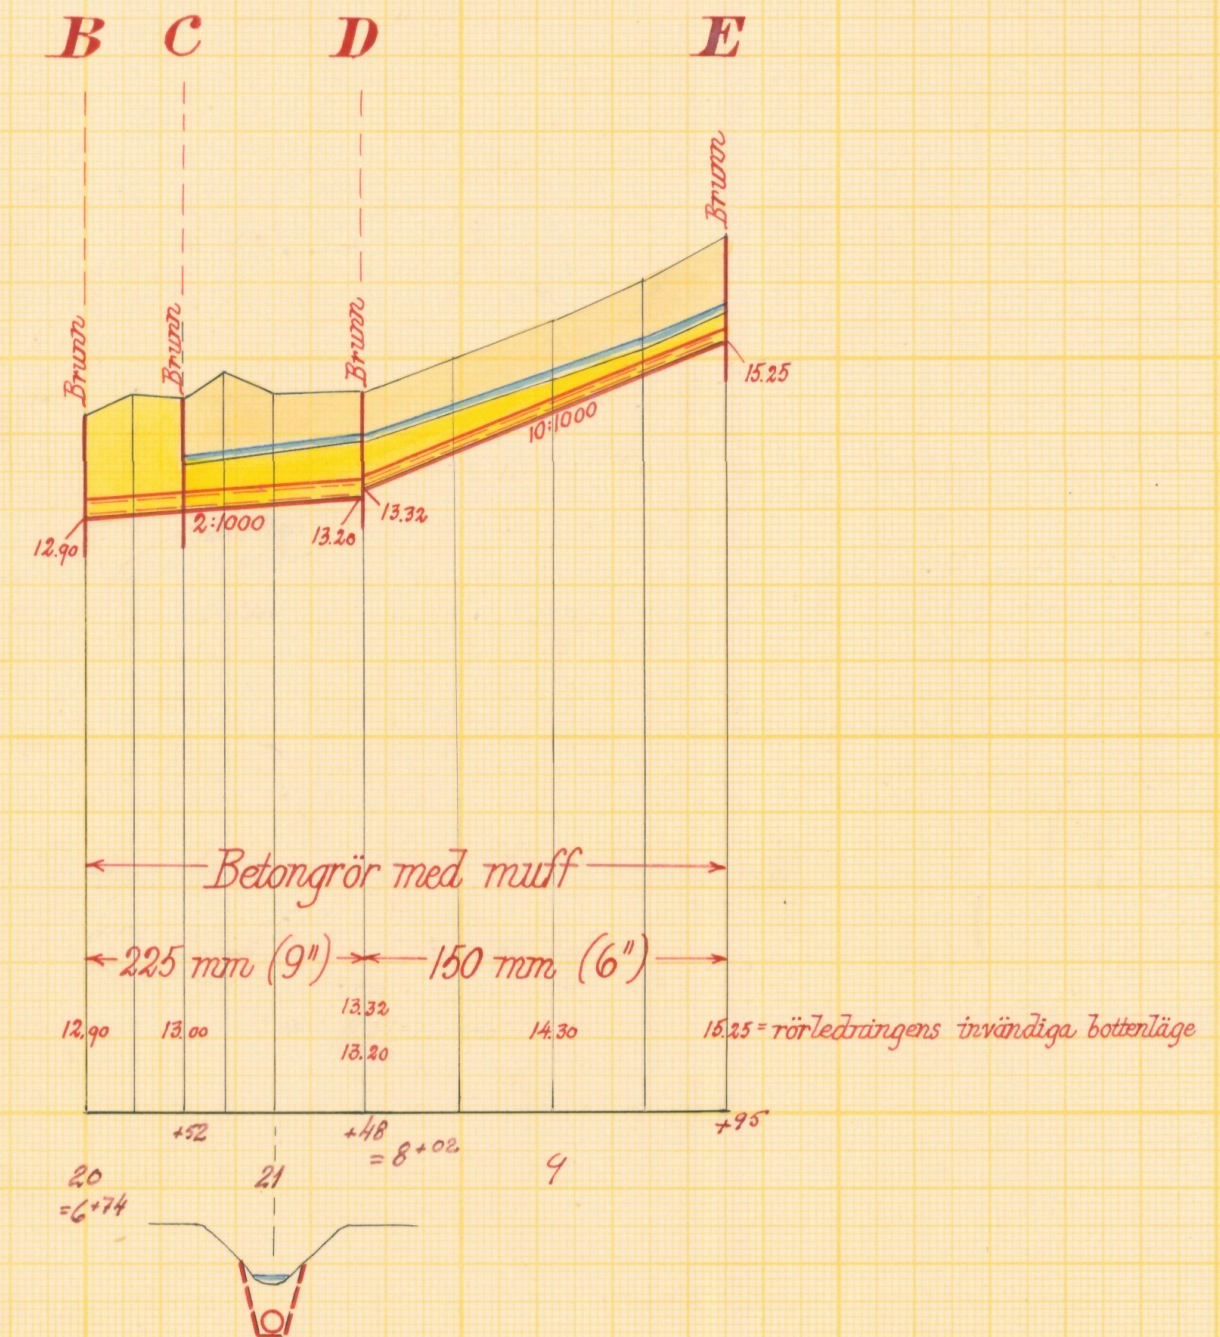

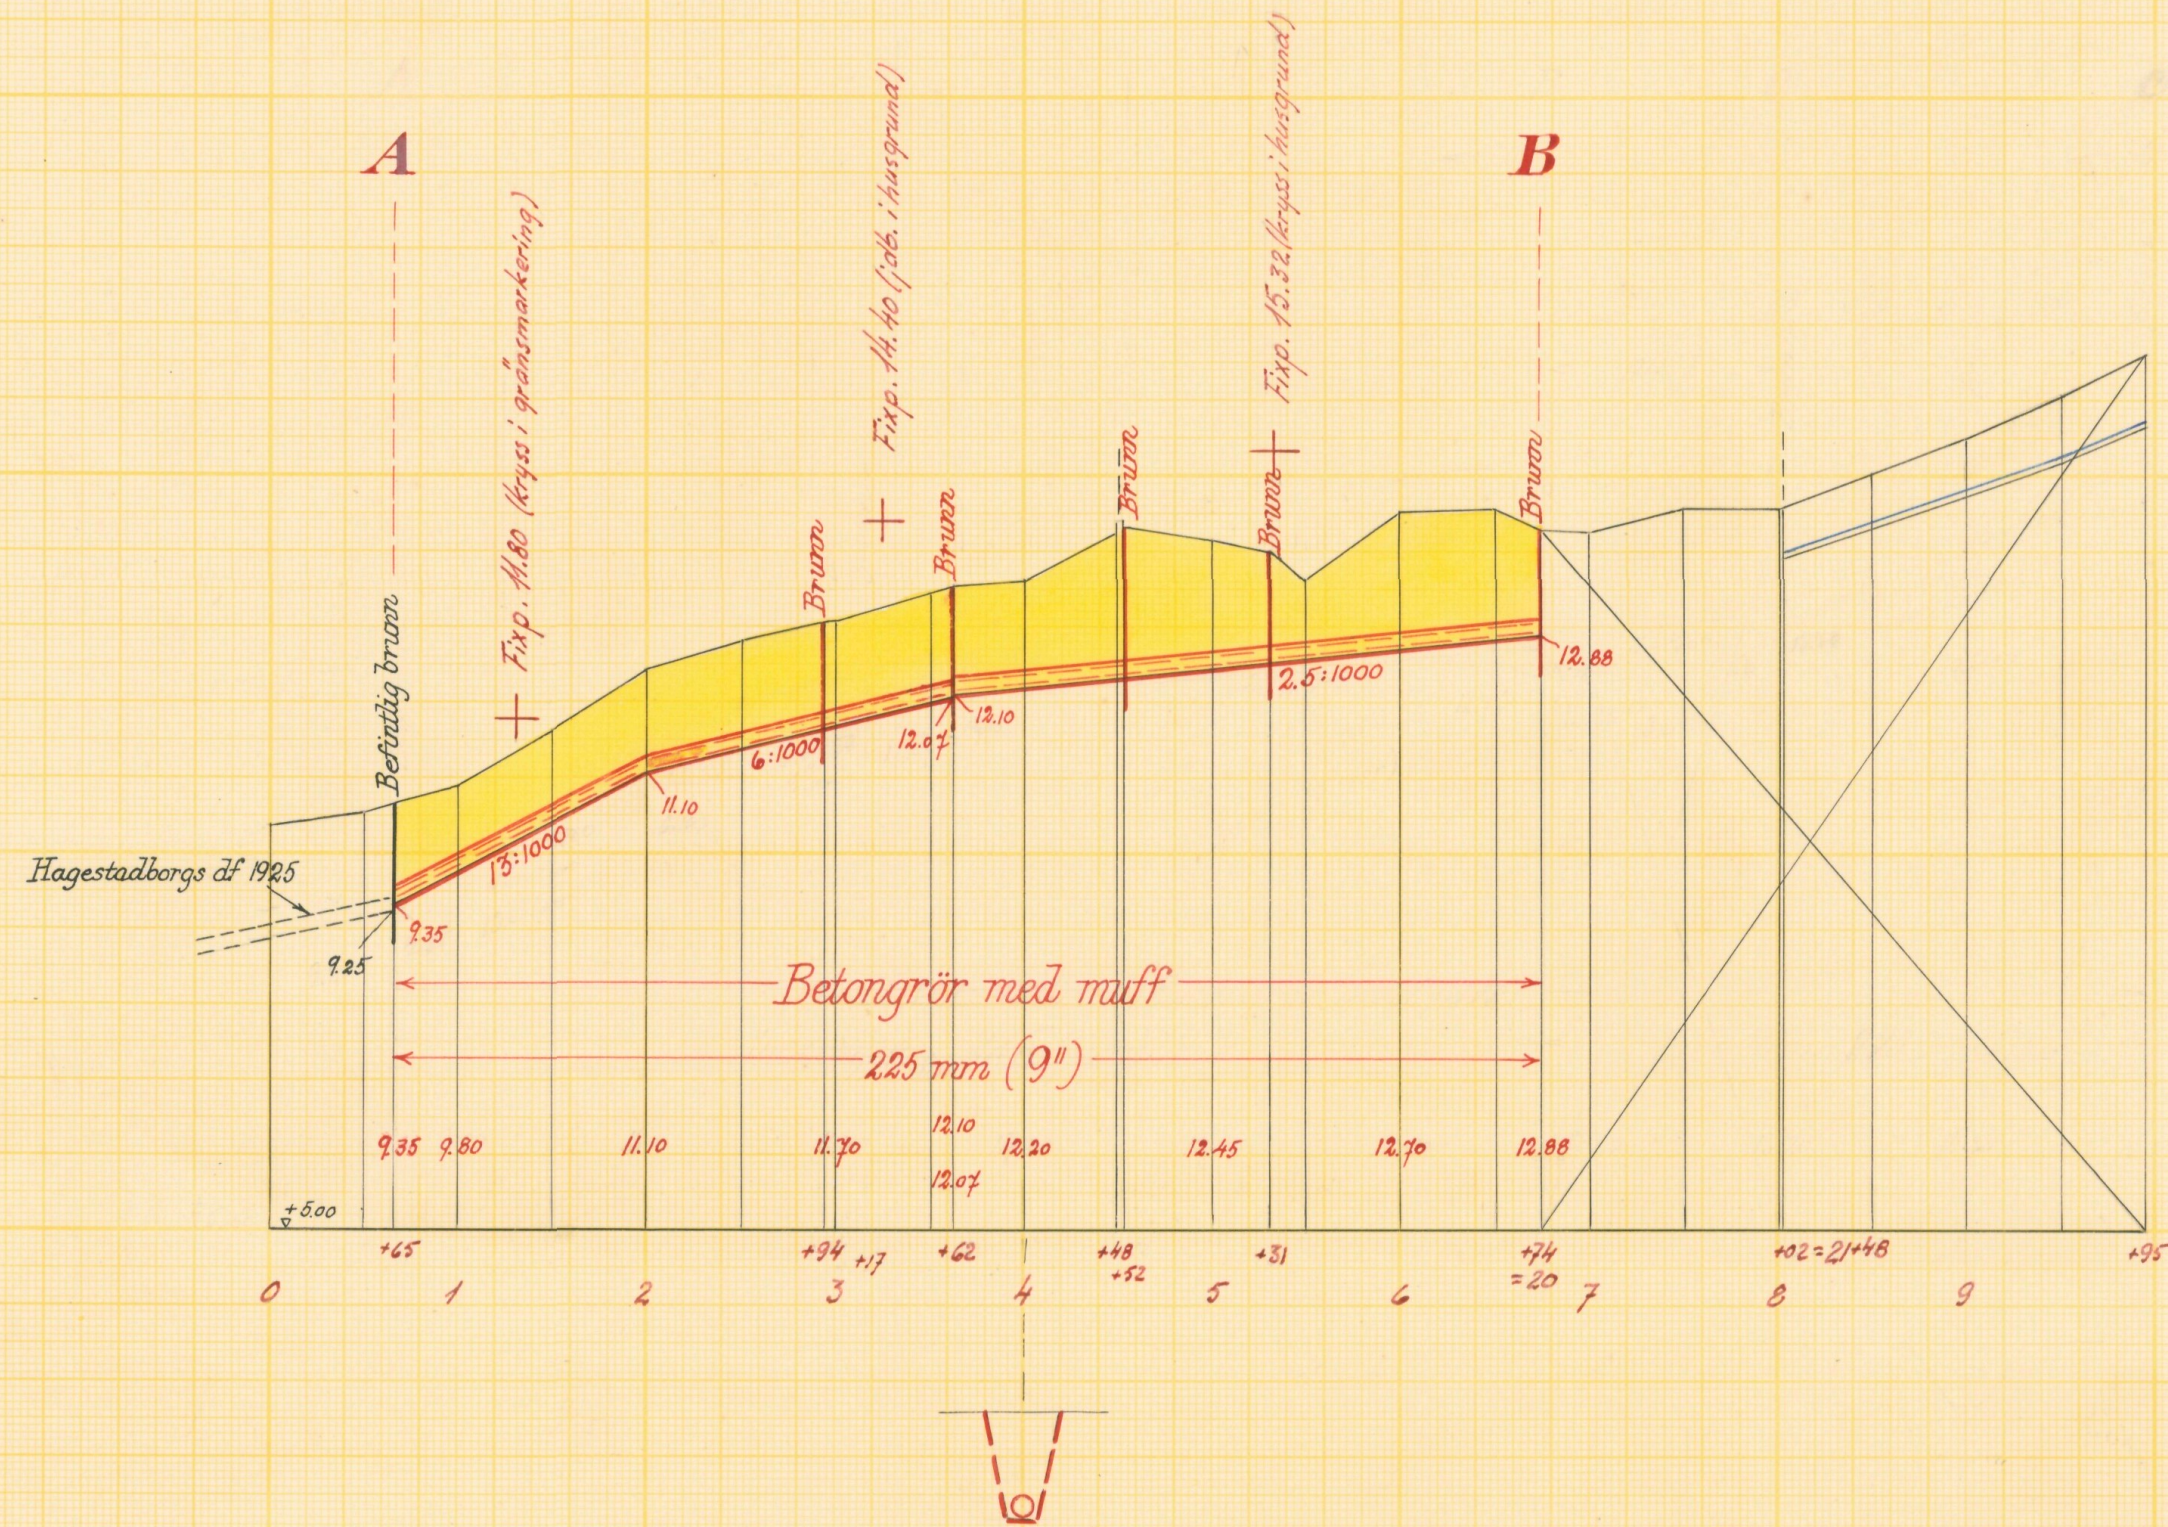

Typritning till intagningsbrunnar.

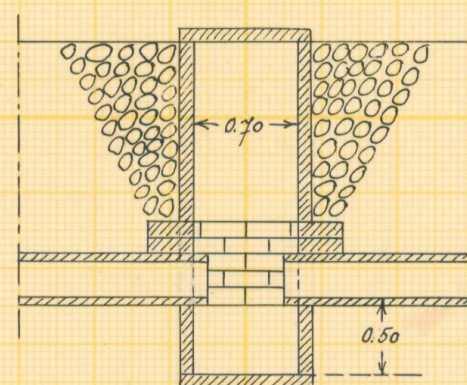

Skalar:

för längd 1:4000

100 50 0 100 200 300 m.

för höjd och sektioner 1:100

1 0.5 0 1 2 3 4 5 6 7 8 9 m.

för brunn 1:50

1 0.5 0 1 2 3 4 m.

Förslag till Hagestad 8 och 19 dikningsföretag 1958

i Löderups socken kommun av Kristianstads län

upprättat år 1958 i samband med syneförrättning enl. vattenlagen av

Klas Westling

Original
Kopia

Namn
statens lantbruksingenjör.

Antal
ritn. st. 2

LANTBRUKSFYRELSENS
LANTBRUKSNÄMNDENS
Arkiv Nr **517**



Akt nr:

11-L2-517

Synehandlingar
rörande

Hagestad nr 8 och 19 diknings-

företag 1958

i Löderups socken
av Kristianstads län.

L 22517

Nederbördsområde nr 88/89.

O R I G I N A L H A N D L I N G A R

rörande

torrläggning av mark inom Hagestad n:ris 8, 19 och 29
i Löderups socken av Kristianstads län; upprättade
år 1958 vid syneförrättning enligt vattenlagen av

Klas Westling

statens lantbruksingeniör.

Handlingarna innehålla förutom titelblad trettio (30) skrivna
och paginerade sidor + 1 tidning samt åtföljas av plan-, profil-
och sektionsritningar i 2 blad.

ÖVERSIKTSKARTA.

Skala 1:100.000.



Generalstabsblad nr 3 (Simrishamn).

7.
Protokoll fört vid syneför-
rättning enligt 10 kap. vattenlagen
rörande utförande av vattenavlopp
för torrläggning av mark inom
Hagestad n:ris 8, 19 och 29 i Löde-
rups socken av Kristianstads län.

År 1958, oktober 16, kl. 9.30 f.m. hos lantbr. Artur Olsson i
Hagestad nr 8.

Närvarande:

undertecknad lantbruksingeniör, förrättningsman
skiftesgodemännen Oscar Henriksson i Valleberga 25 och Erik

Månsson i Hagestad 7,
sakägarna eller ombud
Löderups församling genom kyrkovärden Anders Tufvesson i Hage-

stad 48, församlingens ombud vid ecklesiastika förrättningar,
Stiftsnämnden i Lunds stift ävenledes genom Anders Tufvesson en-
ligt bifogad fullmakt,

Artur Olsson, arrendator av eckl, fastigheten Hagestad 8²,

Bernhard Olsson, Hagestad 8³,

Gotthard Åkesson i Hagestad 19³ och

Rudolf Olsson i Hagestad 29⁴.

§ 1.

Det för förrättningsmannen utfärdade förordnandet upp-
lästes.

§ 2.

Jäv mot synemännen anmäldes ej, ej heller visste des-
sa med sig något jävsförhållande till någon av sakägarna.

§ 3.

Den efter verkställda förundersökningar upprättade
profilritningen över det avloppsdike, om vars utförande fråga
var, företeddes tillika med plankarta över den mark, som befun-
nits för sin torrläggning beroende av företagets utförande.

2.

§ 4.

Gotthard Åkesson gjorde gemensam sak med sökanden angående företagets utförande för att få avloppet utsträckt fram till sina ägor. Med anledning härav undertecknade han särskild föreningshandling härom, vilken förening därefter bevittnades och vitsordades av synemännen.

§ 5.

Sökandena yrkade, att avloppet skulle utföras med sådant djup och dimensioner, att trygghet mot översvämning samt möjlighet till markens torrläggning till omkring 1.2 meters djup därigenom i regel bleve beredd, och borde avloppet utföras som täckt ledning.

§ 6.

Därest skada uppstod å växande gröda i samband med företagets utförande, yrkade sakägarna, att ersättning skulle utgå härför.

§ 7.

Synemännen meddelade, att de omedelbart ämnade påbörja för företagets utförande och planläggning erforderliga värderingar m.m. Resultatet av dessa skulle jämte förslag till företagets utförande med kostnadsberäkning m.m. framläggas för intressenterna vid nytt sammanträde, vilket skulle hållas på samma plats den 26 november 1958 kl. 11 f.m., och skulle några ytterligare kallelser till detta sammanträde ej utgå.

Hagestad 8 pr LÖDERUP den 16 oktober 1958.

Klas Westling
statens lantbruksingeniör.

Biträdande godemän:

Erik Nilsson

Boo Henriksson

3.
År 1958, november 26, kl. 11 f.m. hos lantbr. Artur Olsson i Hagestad nr 8.

Närvarande:

företnämnda synemän och nedannämnda sakägare

Löderups församling genom ledamoten av kyrkorådet Gunnar Löfvendahl i Hagestad 40,

Stiftsnämnden i Lunds stift genom kyrkovärden Anders Tufvesson i Hagestad 48 enl. tidigare lämnad fullmakt,

Artur Olsson, arrendator av eckl. fastigheten Hagestad 8²,

Bernhard Olsson i Hagestad 8³,

Gotthard Åkesson i Hagestad 19³ och

Teodor Tufvesson i Hagestaborg ordf. i arbetsstyrelsen för Hagestaborgs dikningsföretag 1925.

§ 8.

Efter den syngång, som följde efter sammanträdet den 16 oktober 1958 hade Bernhard Olsson gjort gemensam sak med sökanden angående företagets utförande för att avloppet utsträckt i gränsen mellan hans egendom och Hagestad 19³. Med anledning härav hade han undertecknat särskild föreningshandling, som bevittnats och vitsordats av synemännen. Föreningshandlingen bilades nu övriga handlingar angående förrättningen.

§ 9.

Det av förrättningsmannen upprättade förslaget med därtill hörande längder genomgicks med sakägarna, varjämte synemännens utlåtande angående företaget upplästes för delägarna.

§ 10.

Till ordförande i arbetsstyrelsen för företaget valdes Gunnar Löfvendahl i Hagestad 40 och till övriga ledamöter Bernhard Olsson och Artur Olsson, båda i Hagestad 8.

Att mottaga och förvara till företaget hörande kartor

4.
och handlingar uppdrogs åt lantbrukaren Gunnar Löfvendahl, adress
Hagestad 40 pr LÖDERUP.

§ 11.

Sammanställning över förrättningskostnaderna företeddes,
och meddelade förrättningsmannen, att räkning å det arvode, som en-
ligt lantbruksingeniörstaxan skulle inbetalas till statsverket, kom-
me att tillsändas sakägarna från lantbruksnämnden i Kristianstad.

§ 12.

Sedan bestämmelserna angående besvär mot förrättningen
enligt grunder i vattenlagen 11 kap. 85 § meddelats sakägarna, för-
klarades förrättningen avslutad.

Hagestad 8 pr LÖDERUP den 26 november 1958.

Klas Westling

statens lantbruksingeniör.

Biträdande godemän:

Eni Wänjén Olof Thunberg

Lantbruksnämnden
i Kristianstads län
- 9 AUG 1955
Dnr AD 4.64

111 M - 54-55
- 5 AUG 1955
till Länskansliet
i Kristianstads län

Till Länsstyrelsen i Kristianstads län

Med stöd av bifogade protokollsutdrag här nedan får undertecknad å Löderups kyrkoråds vägnar anhålla om laga syneförrättning av statens lantbruksingeniör å kyrkohemmanet (Löderups kyrka tillhörigt) Hagestad nr 8 i och för bestämmande av dräneringsskyldighet.

Löderup den 4 aug. 1955

I tjänsten:

Per Wierup

Per Wierup

kyrkoherde

RESOLUTION.

Översändes till

län

med anhållan om yttrande i ärendet.

Remissakten återförväntas.

Kristianstad i Länskansliet

den *6 augusti 1955*

På tjänstens vägnar:

Utdrag ur protokoll fört vid sammanträde
med Löderups 23 juni 1955

§ 3.

Beslöts att hos Länsstyrelsen begära laga syn av statens lantbruksingeniör för fastställande av dräneringsskyldighet vid Hagestad nr 8, tillhörigt Löderups kyrka.

Justerat:
Artur Lasson
Lorentz Persson

Som ovan:
Per Wierup, ordf.

Utdrag ur protokoll fört vid sammanträde
med Löderups kyrkofullmäktige 10.6.1955

§ 4.

På förslag av kyrkorådet beslöts hos Länsstyrelsen påkalla syn av statens lantbruksingeniör för lösning av dräneringsskyldighet å kyrkohemmanet Hagestad nr 8.

Justerat:
Per Mårtensson
Manfred Tufvesson

Som ovan:
Per Wierup
ordf.

Ovanstående protokollsutdrag
rätt utdragna betygar Löderup den
aug. 1955

Per Wierup
Per Wierup
kyrkoherde



LÄNSSTYRELSEN
I
KRISTIANSTADS LÄN
LANDSKANSLIET

Till Statens lantbruksingenjör Klas Westling, Kristianstad.


Jämlikt 10 kap. 33§ vattenlagen finner länsstyrelsen på därom av kyrkorådet i Löderups församling gjord ansökan skäligt förordna Eder att i enlighet med föreskrifterna i nämnda lag, därest laga hinder ej möter, verkställa syneförrättning för torrläggning av mark å Kyrkohemmanet Hagestad nr 8 i Löderups kommun.

Kristianstad i landskansliet den 25 augusti 1955.

På länsstyrelsens vägnar:

Enu/


H. Wikström

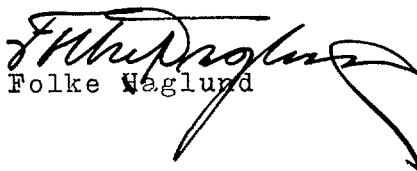
Folke Wäglund

7.
Lantbruksingenjörens kungörelse rörande syne-
förrättning den 16 okt. 1958 kl. 9.30 f.m.
inom Hagestad n:ris 8, 19 och 29 i Löderups
socken av Kristianstads län.

K U N G Ö R E L S E .

Syneförrättning enl. vattenlagen rörande torrläggning
av mark inom Hagestad n:ris 8, 19 och 29 i Löderups socken av
Kristianstads län kommer att handläggas vid sammanträde hos lantbr.
Artur Olsson i Hagestad nr 8 den 16 okt. 1958 kl. 9.30 f.m., då
sakägare hava att tillstädeskomma för utförande av sin talan.

Kristianstad den 12 sept. 1958.

Klas Westling

statens lantbruksingenjör.

Anslaget i laga ordning

i Löderups församling

den 21-9 1958

G. W.
Kyrkoherde v. Pastor i Löderups församling

Avsänd till pastorsämbetet i Löderups socken den 12 sept. 1958.

8.

LANTBRUKSINGENJÖREN

I
KRISTIANSTADS LÄN

Kristianstad den 12 sept. 1958.

Int. till Lunds Stiftsnämnd

1958 den 15/9. Dnr. 1042

Rev.

Beakt. den 19/9

Till Stiftsnämnden i Lunds stift.

Syneförrättning enl. vattenlagen rörande torrläggning av mark inom Hagestad n:ris 8, 19 och 29 i Löderups socken av Kristianstads län kommer att handläggas vid sammanträde hos lantbr. Artur Olsson i Hagestad nr 8 den 16 okt. 1958 kl. 9.30 f.m., då sakägare hava att tillstädeskomma för utförande av sin talan, vilket jag härmed får meddela, enär mark inom eckl. fast. Hagestad 8² beröres av förrättningen.

Kristianstad som ovan.

Klas Westling

statens lantbruksingenjör.



R e s o l u t i o n .

Herr kyrkoherden P.-E. Wierup.....

..... eller, vid förfall för honom, den han i
sitt ställe sätter förordnas att såsom konsistorie-
ombud och ombud för Lunds stiftsnämnd närvara vid
den med inneliggande meddelande avsedda förrättning.

Lund den 15 september 1958.

Å domkapitlets och stiftsnämndens vägnar:

.....
Tage Gynnerstedt

.....
A. Neuman

Att i mitt ställe fullgöra det för mig här
ovan lämnade uppdrag förordnar jag härigenom herr

kyrkoherde Anders Tufvesson, Olgersg. 48
.....

.....
kyrkoherde



F Ö R E N I N G .

Undertecknad förenar sig härmed med sökanden till synförrättningen rörande utförande av vattenavlopp å ecklesiastiska fastigheten Hagestad 8² och yrkar jag att i samband härmed avloppet utsträcker fram till min fastighet Hagestad 19³ med brunn i gränsen där.

Hagestad 8 pr Löderup den 16 oktober 1958.

Gotthard Åkesson

Gotthard Åkessons egenhändiga namnteckning bevittnas.
Föreningens lämplighet vitsordas.

Hagestad som ovan

Klas Westling *Eni Månz*
Egon Ahmikastr

//.

F Ö R E N I N G.

Undertecknad förenar sig härmed med sökanden till syneförrättningen rörande utförande av vattenavlopp å ecklesiastika fastigheten Hagestad 8², och yrkar jag, att avloppsdiket utsträcker över min fastighet och vidare i gränsen mellan denna och fastigheten Hagestad 19³ till den längd, som jag utvisade vid synegången efter dagens sammanträde.

Hagestad 8 pr LÖDERUP den 16 oktober 1958.

Bernhard Olsson

Bernhard Olssons egenhändiga namnteckning bevittnas. Föreningens lämplighet vitsordas.

Hagestad 8 som ovan

Klas Westling, för Märta Olsson

F Ö R T E C K N I N G

över delägare i det avdikningsföretag, som avser torrläggning av mark inom Hagestad n:ris 8, 19 och 29 i Löderups socken av Kristianstads län, vilka jämlikt vattenlagen 10 kap. 8 och 40 §§ underrättats angående sammanträdet den 16 okt. 1958 kl. 9.30 f.m.

- | | | |
|---|-------------|---------|
| 1. Siftsnämnden i Lunds stift, | | LUND |
| 2. Löderups kyrkofullmäktige, adr. Kyrkoherde | | |
| Per Wierup, | | LÖDERUP |
| 3. Lantbrukare Artur Olsson, | Hagestad 8, | "- |
| 4. " Bernhard Olsson, | " 8, | "- |
| 5. " Per Manfrid Gotthard | | |
| Åkesson, | " 19, | "- |
| 6. Rudolf, Beata, Anna och Ester | | |
| Olsson, | " 29, | "- |

Att underrättelser avsänts till förestående sakägare med posten den 12 september 1958, intygas.

I tjänsten:

Klas Westling

Angående sammanträdet den 26 nov. 1958 kl. 11 f.m. har underrättelse avsänts till

7. Hagestadborgs dikningsföretag 1925,

 adr. Lantbrukare Teodor Tu vesson, Hagestadborg pr LÖDERUP
med posten den 11 november 1958, betygas:

i tjänsten:

Klas Westling

U T L Å T A N D E

angående utförande av vattenavlopp för torrläggning av mark inom Hagestad n:ris 8, 19 och 29 i Löderups socken av Kristianstads län avgivet av synemännen vid syneförrättning enligt 10 kap. vattenlagen år 1958.

Avdikningsområdets belägenhet m.m.

Företaget, vars ändamål är att söka erhålla bättre torrläggningssmöjligheter för uteslutande redan odlad jord, är att hänföra till dikning. Det är beläget å nederbördsområdet 88/89 d.v.s. mellan Helgeåns nederbördsområde nr 88 och Nybroåns nederbördsområde nr 89. Mot företagets utförande på sätt i detta utlåtande närmare finnes angivet möter enligt synemännens förmenande icke något laga hinder.

Sökande.

Sökande till förrättningen är Löderups kyrka genom dess kyrkofullmäktige och kyrkoråd. Löderups kyrka är ägare till fastigheten Hagestad ² 8 .

Dessutom hava

Bernhard Olsson såsom ägare till fast. Hagestad av ³ 8 och
 Gotthard Åkesson " " " " " ³ 19

gjort gemensam sak med sökanden och undertecknat särskilda föreningshandlingar härom, varigenom de i betalningshänseende äro likställda med sökanden.

Företagets utsträckning är beroende av sökandenas yrkanden och förefintliga fallförhållanden, och omfattar syneförrättningen i anledning härav den dikessträcka, som å hithörande plankarta utmärkts med en heldragen, grov, röd linje och betecknats A-B-C-D-E.

Plankarta och profilritning.

Över den avloppssträcka, om vars utförande fråga nu är,

14.
äro dels profil- och sektionsritningar uppgjorda utvisande lutningsförhållandena och avloppets beskaffenhet i övrigt, och dels plankarta upprättad utvisande den mark, som med nu befintligt avlopp ej kan torrläggas till 1.2 meters djup. Begränsningskurvan för den vattensjuka marken har lagts 1.4 meter över ordinärt sommarvattenstånd i befintliga avlopp, men har vid bestämmande av begränsningskurvan jämväl nödig hänsyn till markens avfall mot avloppet tagits.

Båtnadsuppskattning.

Jämlikt bestämmelserna i vattenlagen 7 kap. 22 § och 10 kap. 60 § hava synemännen uppskattat den mark, som ansetts beroende av företagets utförande, och har därvid uppskattning skett av marken såväl i dess skick före företaget som ock i det skick, vari den antages komma efter företagets fullbordan, och framgå såväl de å de särskilda ägofigurerna som de å de olika fastigheterna belöpande andelarna av den särskilda värderingslängd, som finnes bilagd detta utlåtande. Enligt denna längd utgör markens värde ^{före} företaget 57.678 kronor och efter företaget 76.020 kronor, vadan värdet av båtnaden genom arbetenas utförande uppskattats till 18.342 kronor.

Båtnaden utgöres i sin helhet av alstringsbåtnad. Beträffande tillvägagångssättet vid uppskattning av denna torde böra anföras, att hänsyn tagits till såväl jordens naturliga godhet som markens höjdläge m.m., och har för bestämmande av höjdlägets inverkan på jordvärdena särskild gradtabell upprättats.

Beträffande båtnadsvärderingen anføres i övrigt, att ägaren till fastigheten Hagestad 19³, Gotthard Åkesson, anført, att han torrlade sin mark i huvudsak i ostlig riktning, och har han som stöd för sitt påstående för synemännen framvisat en täckdikningsplan upprättad år 1937 av lantbruksinstruktören Axel Pers-

son. Vid synegång efter sammanträdet den 16 oktober 1958 har även konstaterats, att för torrläggning av nämnda fastighet finnas utförda bl.a. 2 st. brunnar, vari ledningarna i 1937 års täckdikesplan utmynna. Dessa brunnar äro belägna vid a resp. b på den nu upprättade plankartan. Täckdikessystemen enligt 1937 års plan äro även delvis antydda å den nu upprättade plankartan, men antecknas här, att skiftesindelningen å fastigheten måste vara ändrad efter år 1937. Beträffande den utförda täckdikningen anse synemännen, att den mark, som torrlagts genom det täckdikessystem, som utmynnar i brunnen vid a bör anses nöjaktigt torrlagd, och är det möjligt att erhålla torrläggning till 1.2 meters djup å det sätt, som täckdikesplanen utvisar. Brunnen vid a är omkring 1.5 meter djup och väl skött. Beträffande åter brunnen vid b är denna relativt grund och befinner sig i dåligt skick. Synemännen anse, att det icke kan vara möjligt, att täckdikningen till brunnen vid b kan vara utförd å sådant sätt, att marken kan vara torrlagd till 1.2 meters djup. Den grunda brunnen och markens lutningsförhållanden omöjliggöra detta. Synemännen anse³ därför, att de områden till fastigheten Hagestad 19³, som å plankartan betecknats med ägofigursnumren 27-31, böra deltaga i kostnaderna för företagets utförande, varför de påförts båtnad enligt arealuträknings- och värderingslängden. Det antecknas dessutom, att ytvattnet från fastigheten Hagestad 19³ vid flöden rin³ner in på fastigheten Hagestad av 8³, vilket tydligt syntes å

marken vid synegången efter sammanträdet den 16 oktober 1958, och som också betingas av markytans lutning. Det antecknas också, att när täckdikesplan upprättades 1937 försökte förrättningsmannen påtagligen dika så mycket som möjligt av fastigheten österut, enär nödigt avlopp saknades västerut och jordägaren då ej ville ansöka Nederbördsområde och dimensionering. härom.

Nederbördsområdet har bestämts med ledning av rikets

allmänna kartverks ekonomiska kartor över trakten och synes utgöra
vid punkt 3 +62 25 hektar

16.
C 15 hektar och

E 7½ " .

På sökandenas yrkanden och med stöd av bestämmelserna i vattenlagen 7 kap. 4 § bestämma synemännen, att avloppet skall utföras som täckt ledning.

Vid bestämmande av rörledningens dimensioner hava synemännen utgått från en största avrinning av 1.0 sekundliter pr hektar.

För övrigt hänvisas till plankarta, profil- och sektionsritningar jämte kostnadsförslag.

Fixpunkterna i företaget äro lagligen skyddade och få alltså ej övertäckas eller förstöras. Önskar jordägare borttaga fixpunkt, skall han göra anmälan härom till statens lantbruksingeniör, vilken då låter avväga annan lämplig fixpunkt. Kostnaden för lantbruksingeniörens i sådant hänseende företagna förrättningar gäldas av delägarna i dikningsföretaget. Fixpunkternas läge i plan framgår av plankartan, deras höjdläge och utseende av påskrift å profilritningen.

Ersättningar.

Framställning om ersättning för skada å växande gröda, därest skada skulle uppstå å dylik i samband med företagets utförande, skall göras skriftligen till arbetsstyrelsen och senast inom en månad efter det företaget blivit avsynat och godkänt. Eventuellt ersättningsbelopp bör bestämmas av 2 st. av arbetsstyrelsen tillkallade, ojäviga, i jordbruk kunnige män lämpligen skiftesgodemän.

Vid framtida rensningar av brunnar och avlopp skola några ersättningar för intrång ej utgå, men skola rensningarna om möjligt företagas å tid, då skada å växande gröda ej göres.

Kostnadsfördelning.

Någon anledning till avdelningsbildning inom företaget för jämkning av kostnaderna mellan fastigheterna i detsamma enligt

17.
grunder i vattenlagen 7 kap. 24 § föreligger ej. I kostnaderna för arbetena inom företaget skola därför ägarna till marken deltaga i förhållande till båtnadsvärdet av denna mark enligt ovan åberopade utlåtagandet vidfogade värderingslängd, och antecknas härvid, att samtliga sakägare i företaget äro att betrakta som sökande till förrättningen.

I kostnadsfördelningslängden för företaget finnes med iakttagande av ovanstående grunder angivet vars och andel i förbättringsvärde och procenttal samt den kostnad, som enligt det upprättade kostnadsförslaget åligger varje delägare.

Kostnaderna för syneförrättningen gäldas av sakägarna efter enahanda grunder som ovan angivits för anläggningskostnadernas fördelning.

Framtida underhåll.

Kostnaderna för företagets underhåll bestridas av sakägarna i detsamma efter samma procenttal, som i kostnadsfördelningslängden angivits för anläggningskostnadernas fördelning. Kostnad för rensningsåtgärd, som föranletts av enskild sakägares åverkan eller försummelse, uttages dock av denne.

Domstolsavgift.

Enär avgift enligt bestämmelserna i vattenlagen 11 kap. 95 § icke skulle uppgå till 50 kronor, skall dylik avgift ej utgå.

Verkställighet.

Innan arbetet får påbörjas, skall denna syneförrättning hava vunnit laga kraft samt länsstyrelsen i Kristianstads län hava underrättats angående styrelseval.

Arbetsstyrelse.

Enär sakägarna äro flera än två, skall företagets angelägenheter handhavas av en arbetsstyrelse, som väljes på allmänt sammanträde med sakägarna enligt föreskrifterna i vattenlagen 7 kap. 64 § .

Arbetsstyrelsens åliggande är bl.a.

- att jämlikt föreskrifterna i vattenlagen 7 kap. 62 § anmäla styrelseval hos länsstyrelsen,
- att genom infordrande av anbud eller på annat lämpligt sätt bortsätta arbetena på förmånligaste sätt till entreprenör, som kan godkännas av statens lantbruksingeniör i länet,
- att själv och med biträde av sakkunnig person övervaka arbetets utförande i överensstämmelse med det upprättade förslaget,
- att verkställa behövliga utdebiteringar och fördelningar av kostnader,
- att föra räkenskaper över arbetet och årligen redovisa dessa för sakägarna,
- att för sistnämnda ändamål och då så eljest kan finnas nödigt kalla delägarna till sammanträde i den ordning, som föreskrives i vattenlagen 7 kap. 64 §,
- att vid alla sammanträden föra protokoll, vilket skall vara tillgängligt för delägarna senast 14 dagar efter sammanträdet,
- att ombesörja dikenas vidmakthållande och uppreprensning å årstid, då växande gröda tager minst skada därav samt
- att i övrigt vidtaga alla åtgärder, som kunna befrämja arbetets verkställande och vidmakthållande.

Till företaget hörande kartor och handlingar skola förvaras av därtill särskilt utsedd person, och av denne hållas tillgängliga för envar, som vill taga del av desamma eller göra avskrifter eller anteckningar.

Arbetsföreskrifter.

Med avseende å företaget stadga synemännen i övrigt jämlikt vattenlagen 10 kap. 62 § :

- att företaget skall benämnas Hagestad 8 och 19 dikningsföretag
1958,

att arbetena skola vara fullbordade före utgången av år 1964,

att arbetet skall anses lagligen avslutat, då godkännande avsyningsbevis lämnats av statens lantbruksingeniör eller den han i sitt ställe sätter,

att arbetet skall utföras i överensstämmelse med det upprättade förslaget, dock att mindre ändringar, som under arbetets utförande kunna visa sig lämpliga beträffande dikes läge och annat, som ej inverkar minskande på torrläggningens djup eller på avrinningen, och varom berörda sakägare äro eniga, må efter hörande av statens lantbruksingeniör och med hans skriftliga medgivande företagas,

att cementrören skola gjutas av svensk cement, att de skola godkännas av statens lantbruksingeniör eller dennes ombud, innan de nedläggas, och att deras läge skall kontrolleras av statens lantbruksingeniör eller dennes ombud, innan de få höljas,

att ledningen bör tätas med lera eller på annat betryggande sätt, varom påteckning gjorts i kostnadsförslaget,

att den, som åtagit sig arbetet, ej må erhålla slutlikvid, förrän arbetet i sin helhet godkänts av statens lantbruksingeniör eller den han i sitt ställe sätter samt

att rensning av brunnar skall ske minst två gånger årligen och så ofta behov därav föreligger. Koppling direkt till rörsträng förbjudes, såvida ej statens lantbruksingeniör därtill givit sitt skriftliga medgivande.

Besvärshänvisning.

Är någon missnöjd med åtgärd eller beslut under denna syneförrättning eller med detta synemännens utlåtande ingive inom sextio dagar från nedanstående dag sina till Söderbygdens vattendomstol i Stockholm ställda besvär. I besvären skola full-

ständigt upptagas klagandens alla påståenden och skälen därför
och skola vid besvären fogas de handlingar, klaganden vill åbero-
pa till stöd för ändringssökandet. Besvären skola ingivas i tre
exemplar.

Hagestad 8 pr LÖDERUP den 26 november 1958.

Karl Westling, Fin Månsson Olof Henniksson

VÄRDERINGSLÄNGD

Ägo- figur- nr	Förbättrad mark				Värde före torrläggning		Värde efter torrläggning		Båtnad	
	åker, tomt		annan		pr ha kronor	pr ägofigur kronor	pr ha kronor	pr ägofigur kronor	pr ha kronor	pr ägofigur kronor
	ha	a	ha	a						
1										
2										
Arvskädlämnings- och värderingslängd
 till
Hägerstad 8 och 19 dikningsföretag 1958
 i
 Höderups socken av Kristianstads län.

Höderups socken

Ab 3/16 mtl Hagstads 8² Eklestiastikt hemman Höderups kyrka

Per. Petrus Olsson
äker, mylla på sand

" " -11-

" " -11-

" " -11-

" " -11-

tomt och fridgård m. m.

Summa

Ac 601/3360 mtl Hagstads 8³ Bernhard Olsson

äker, mylla på sand

" " -11-

" " -11-

" " -11-

" " -11-

" " -11-

" " -11-

" " -11-

" " -11-

" " -11-

" " -11-

" " -11-

" " -11-

" " -11-

" " -11-

" " -11-

" " -11-

Överföras

VÄRDERINGSLÄNGD

Ägo- figur- nr	Förbättrad mark				Värde före torrläggning		Värde efter torrläggning		Bätnad	
	åker, tomt		annan		pr ha kronor	pr ägofigur kronor	pr ha kronor	pr ägofigur kronor	pr ha kronor	pr ägofigur kronor
	ha	a	ha	a						
1										
2										
3	1	68			4800	3264	6000	4080	1200	816
4	2	11			5400	594	6000	660	600	66
5	3	40			5400	2160	6000	2400	600	240
6	4	24			4800	1152	6000	1440	1200	288
7	5	96			4800	4608	6000	5760	1200	1152
8	6	95			4800	4560	6000	5700	1200	1140
9	7	16			8000	1280	10000	1600	2000	320
10		3 50				17618		21640		4022
11										
12										
13	8	04			4800	192	6000	240	1200	48
14	9	07			4800	336	6000	420	1200	84
15	10	20			3600	720	6000	1200	2400	480
16	11	12			3600	432	6000	720	2400	288
17	12	23			4800	1104	6000	1380	1200	276
18	13	45			4800	2160	6000	2700	1200	540
19	14	17			3600	612	6000	1020	2400	408
20	15	25			4800	1200	6000	1500	1200	300
21	16	03			3600	108	6000	180	2400	72
22	17	50			4800	2400	6000	3000	1200	600
23	18	08			3000	240	6000	480	3000	240
24	19	10			3000	300	6000	600	3000	300
25	20	09			3000	270	6000	540	3000	270
26	21	50			4800	2400	6000	3000	1200	600
27	22	20			4800	960	6000	1200	1200	240
28	23	05			4800	240	6000	300	1200	60
29	24	95			4800	3990	6000	5700	1800	1710
30		4 03				17664		24180		6516

infört

åker, mylla på sand
 tomt och trädgård m. m.

Summa

Ad 1/6 mtl Hagstads 193 Gjertthard Skum

åker, mylla på sand
 " , mylla på sandbl. lera
 " , -4-
 " , -4-
 " , -4-

SummaSammandrag

Ab 3/16 mtl Hagstads 82 Eklektiskt hemman Rödbergs kyrka
M. Arne Olson

Ac 601/3360 " av 83 Bernhard Olson

Ad 1/6 " 193 Gjertthard Skum

Summa

VÄRDERINGSLÄNGD

Ägo- figur- nr	Förbättrad mark				Värde före torrläggning		Värde efter torrläggning		Båtnad	
	åker, tomt		annan		pr ha kronor	pr ägofigur kronor	pr ha kronor	pr ägofigur kronor	pr ha kronor	pr ägofigur kronor
	ha	a	ha	a						
1		4 03				17664		24180		6516
2	25	1 44			4800	6912	6000	8640	1200	1728
3	26	17			8000	1360	10000	1700	2000	340
4		5 64				25936		34520		8584
5										
6										
7	27	71			4800	3408	6000	4260	1200	852
8	28	32			4200	1344	6000	1920	1800	576
9	29	17			3000	510	6000	1020	3000	510
10	30	76			4200	3192	6000	4560	1800	1368
11	31	135			4200	5670	6000	8100	1800	2430
12		3 31				14124		19860		5736
13										
14										
15										
16		3 50				17618		21640		4022
17		5 64				25936		34520		8584
18		3 31				14124		19860		5736
19		12 45				57678		76020		18342
20										
21										
Hägestad 8 pr Löderups den 26 november 1958.

Klarbäckling, Per O, ämnen Gunnar Gunnarsson

Fastighet och ägare

Ägobeskrivning m. m.

- 1
- 2
- 3
- 4
- 5
- 6
- 7
- 8
- 9
- 10
- 11
- 12
- 13
- 14
- 15
- 16
- 17
- 18
- 19
- 20
- 21
- 22
- 23
- 24
- 25
- 26
- 27
- 28
- 29
- 30

VÄRDERINGSLÄNGD

[illegible]

Fastighet och ägare

Ägobeskrivning m. m.

1

2

3

4

5

6

7

8

9

10

11

12

13

14

15

16

17

18

19

20

21

22

23

24

25

26

27

28

29

30

VÄRDERINGSLÄNGD

Fastighet och ägare Ägobeskrivning	Ägo- figur- nr	Förbättrad mark		Värde pr ha		Båtnad	
		åker, tomt hektar	annan hektar	före kronor	efter kronor	pr ha kronor	pr ägofigur kronor
till <u>Hagestad 8 och 19 dikningsföretag</u>							
<u>1958</u> i Löderups socken av Kristianstads län.							
<u>Löderups socken.</u>							
<u>Ab 3/16 mtl Hagestad 8².</u>							
<u>Eckl. hemman. Löderups</u>							
<u>kyrka.</u>							
<u>Arr. Artur Olsson.</u>							
åker, mylla på sand	1	0.68		4800	6000	1200	816
" , "-	2	0.11		5400	6000	600	66
" , "-	3	0.40		5400	6000	600	240
" , "-	4	0.24		4800	6000	1200	288
" , "-	5	0.96		4800	6000	1200	1152
" , "-	6	0.95		4800	6000	1200	1140
tomt och trädgård m.m.	7	0.16		8000	10000	2000	320
Summa		3.50					4022
<u>Ac 601/3360 mtl Hagestad av 8³.</u>							
<u>Bernhard Olsson.</u>							
åker, mylla på sand	8	0.04		4800	6000	1200	48
" , "-	9	0.07		4800	6000	1200	84
" , "-	10	0.20		3600	6000	2400	480
" , "-	11	0.12		3600	6000	2400	288
" , "-	12	0.23		4800	6000	1200	276
" , "-	13	0.45		4800	6000	1200	540
" , "-	14	0.17		3600	6000	2400	408
" , "-	15	0.25		4800	6000	1200	300
" , "-	16	0.03		3600	6000	2400	72
" , "-	17	0.50		4800	6000	1200	600
Överföres		2.06					3096

Fastighet och ägare Ägobeskrivning	Ägo- figur- nr	Förbättrad mark		Värde pr ha		Båtnad	
		åker, tomt hektar	annan hektar	före kronor	efter kronor	pr ha kronor	pr ägofigur kronor
Överfört		2.06					3096
åker, mylla på sand	18	0.08		3000	6000	3000	240
" , "-	19	0.10		3000	6000	3000	300
" , "-	20	0.09		3000	6000	3000	270
" , "-	21	0.50		4800	6000	1200	600
" , "-	22	0.20		4800	6000	1200	240
" , "-	23	0.05		4800	6000	1200	60
" , "-	24	0.95		4200	6000	1800	1710
" , "-	25	1.44		4800	6000	1200	1728
tomt och trädgård m.m.	26	0.17		8000	10000	2000	340
<u>Summa</u>		5.64					8584
<u>Ad 1/6 mtl Hagestad 19³.</u>							
<u>Gotthard Åkesson.</u>							
åker, mylla på sand	27	0.71		4800	6000	1200	852
" , mylla på sandbl.lera	28	0.32		4200	6000	1800	576
" , "-	29	0.17		3000	6000	3000	510
" , "-	30	0.76		4200	6000	1800	1368
" , "-	31	1.35		4200	6000	1800	2430
<u>Summa</u>		3.31					5736
<u>SAMMANDRAG.</u>							
<u>Ab 3/16 mtl Hagestad 8².</u>							
Eckl. hemman. Löderups kyrka.							
Arr. Artur Olsson		3.50					4022
<u>Ac 601/3360 mtl Hagestad av 8³.</u>							
Bernhard Olsson		5.64					8584
<u>Ad 1/6 mtl Hagestad 19³.</u>							
Gotthard Åkesson		3.31					5736
<u>Summa</u>		12.45					18342

KOSTNADSFÖRSLAG

Läge	Längd m	Arbete, material e. d.	Antal	å-pris kr.	Kostnad kronor	Summa kronor
		till Hagestad 8 och 19 dikningsföretag 1958 i Löde-				
		rups socken av Kristianstads län.				
0+65-6+74	950	<u>Dikessträckan A-B-C-D-E.</u>				
20-21+48						
8+02-9+95						
0+65-6+74	609	Betongrör 225 mm (9") 1m	609	5:-	3.045	
20-21+48	148	" 150 mm (9") "	148	5:-	740	
8+02-9+95	193	" 150 mm (6") "	193	3.50	676	4.461
0+65-4+00	335	Grävning, läggning samt				
		dikesjordens återfyllning"	335	3.50	1.173	
4+00-6+74	274	Dito dito	274	5:-	1.370	
20-20+52	52	Dito dito	52	3.50	182	
20+52-21+48	96	Dito dito	96	3:-	288	
8+02-9+95	193	Dito dito	193	3:-	579	3.592
0+65		Anslutning till befintlig				
		brunn st	1	20:-	20	
2+94,3+62,		Intagningsbrunnar av betong				
4+52,5+31,		med armerade lock. Inre				
6+74,20+52,		diam. 700 mm st	8	100:-	800	820
21+48,9+95						
		För oförutsedda fall, arbe-				
		tets tillsyn m.m. tillägges				
		ca 10 %				877
					Summa Kronor	9.750
Muffarna mellan rören böra vid arbetets utförande tätas med lera.						
Hagestad 8 pr LÖDERUP den 26 november 1958.						
 statens lantbruksingeniör.						

Läge	Längd m	Arbete, material e. d.	Anfsl	å-pris kr.	Kostnad kronor	Summa kronor

Kastnadsfördelningelängd
 till Hagestad 8 och 19 dikningföretag 1958 i
 Löderups socken av Kristianstads län

Färlighet och ägare.

	Bekantade eller icke bekantade	Förbättringsvärde		Beräknad kastnad		Fördelningsskal	Förbättringskastnad	
		Kr.	öre	Kr.	öre	%	Kr.	öre
<u>Löderups socken</u>								
Ab 3/16 mtl. Hagestad 8 ² Eklektiskhemman Löderups kyrka av: Arne Oleson Lök		4022	-	2137	98	21.928	174	02
Hc 601/3360 mtl. Hagestad 8 ³ Benhard Oleson	liket med rik	8584	-	4563	-	46.800	371	40
Hd 1/6 mtl. Hagestad 19 ³ Gatt hard Oleson	liket med rik	5736	-	3049	02	31.272	248	18
<u>Summa</u>		18342	-	9750	-	100.000	793	60

Hagestad 8 m Löderups den 26 november 1958.
 Klackwestling, Fred Wänner Olof Wänner

Sammanställning över förrättningskostnaderna vid
Hagestad 8 och 19 dikningsföretag 1958 i Löderups socken av
 Kristianstads län.

Arvode till statsverket enligt lantbruks-

ingeniörstaxan

455:-

Förrättningsmannens utlägg (annons, inbindning

av 2 band handlingar m.m.)

30.60

Godemännens arvode och resekostnads- och trak-

tamentsersättning

158.-

Hantlangning m.m.

150.-

Kronor

793.60

Hagestad 8 pr LÖDERUP den 26 november 1958.

Klas Westling

lantbruksingeniör, förrättningsman