
Registernummer.

Smedstorps socken.

Aa	Stickov	av 1[1]	**Bf**	Smedstorp	33[18]
Ba	Smedstorp	18[2]	**Bg**	"	33[15]
Bb	"	22[2]	**Bh**	"	33[14]
Bc	"	20[4]	**Bi**	"	33[51]
Bd	"	33[12]	**Bk**	"	33[50]
Be	"	33[13]	**Bl**	"	33[34]

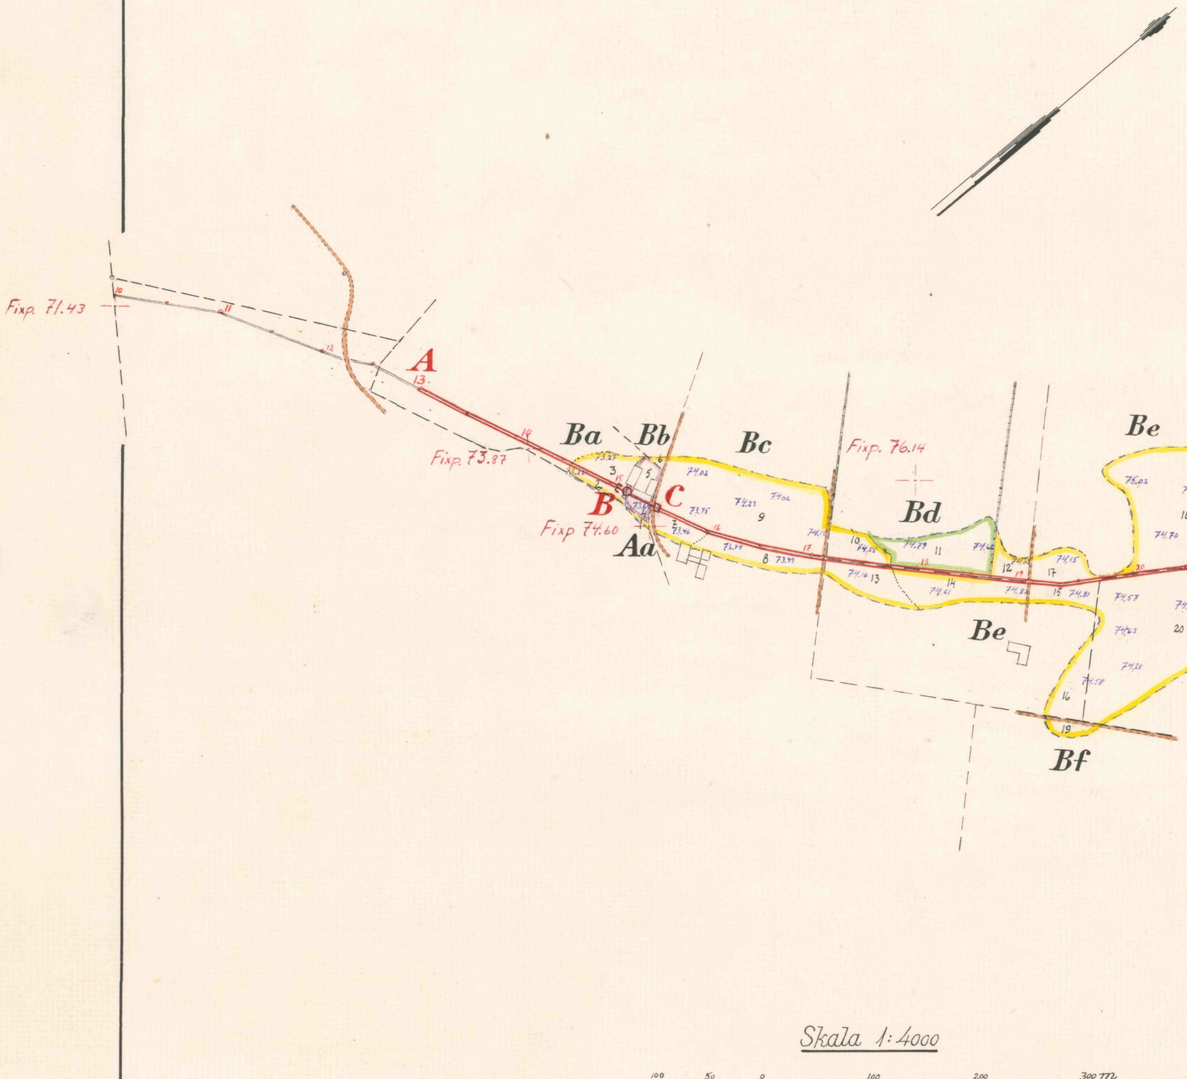

Skala 1:4000

100 50 0 100 200 300 mtr.

FÖRSLAG TILL

Smedstorp nr 33 dikningsföretag 1958

I Smedstorp SOCKEN(-NÄR) AV Kristianstads LÄN

UPPRÄTTAT ÅR(-EN) 1957-58 {I / UTAN} SAMBAND MED SYNEFÖRRÄTTNING ENL. VATTENLAGEN AV

ORIGINAL
~~KOPIA~~

(NAMN)


t.f. lantbruksingenjör
(TITEL)

ANTAL RITN. ST. 4


KUNGL. LANTBRUKS-STYRELSENS ARKIV

L 2 Nr 524

Blad 2.

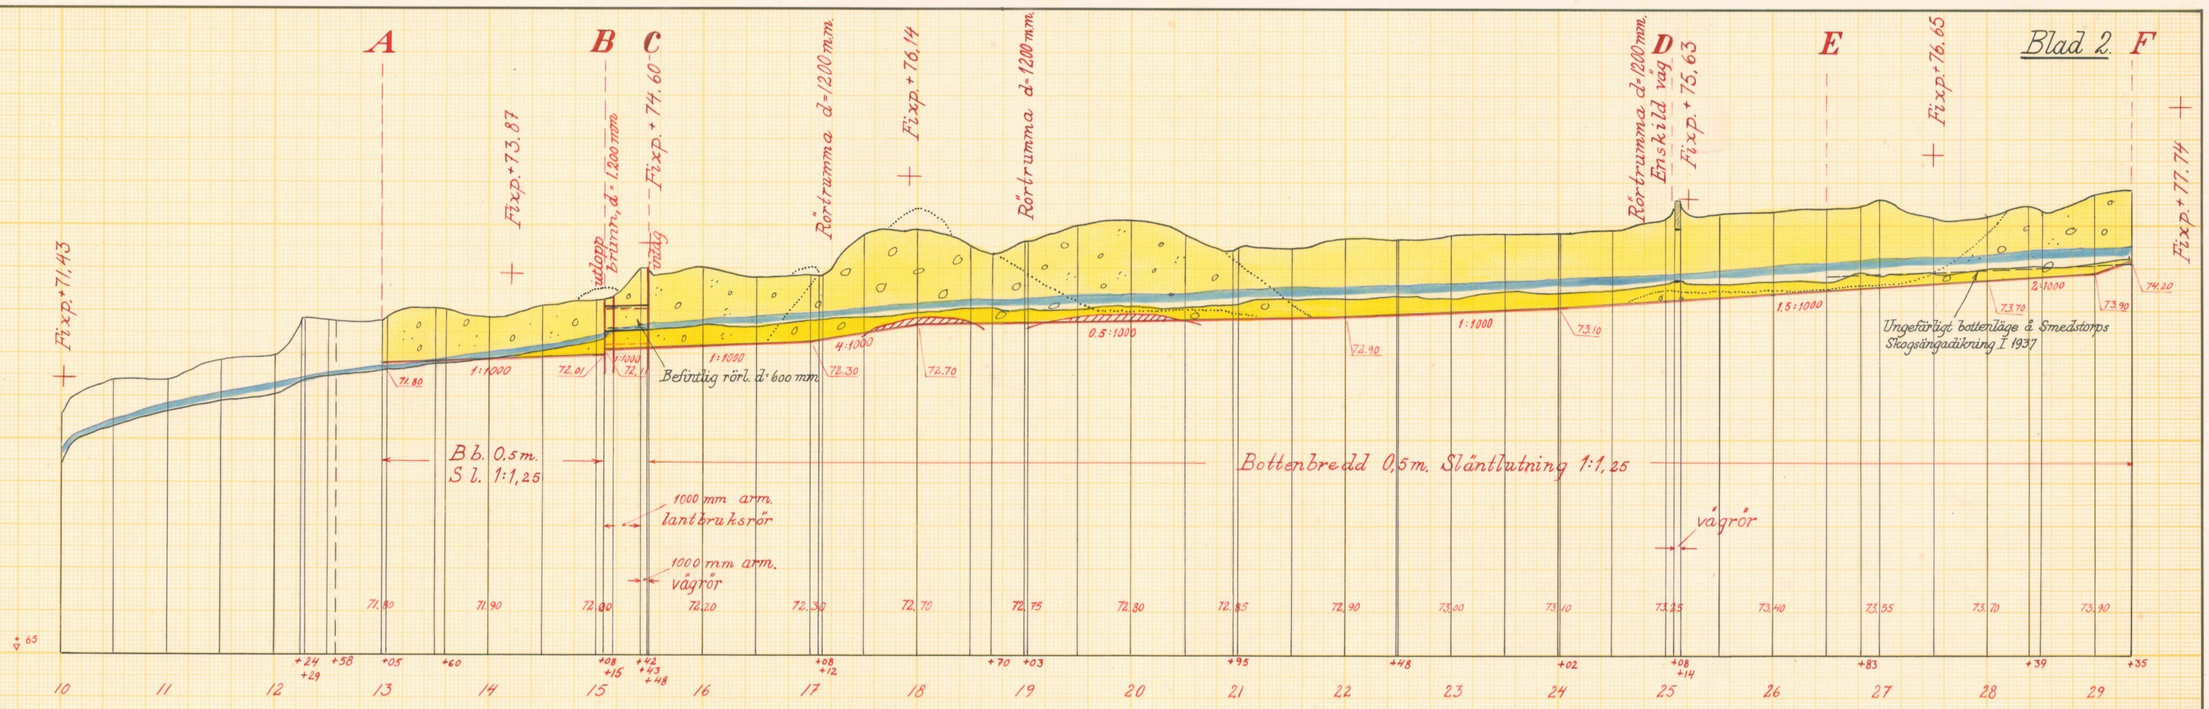

Förslag till intagningsbrunnar vid 41+55

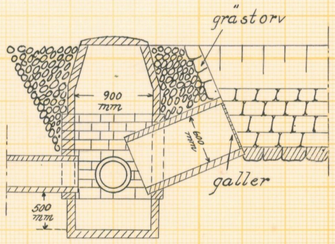

Skalor:

för längd 1:4000


100 50 0 100 200 300 m

för höjd 1:100


1 0,5 0 1 2 3 4 5 6 7 8 9 m


för detaljer 1:50

1 0,5 0 1 2 3 4 m

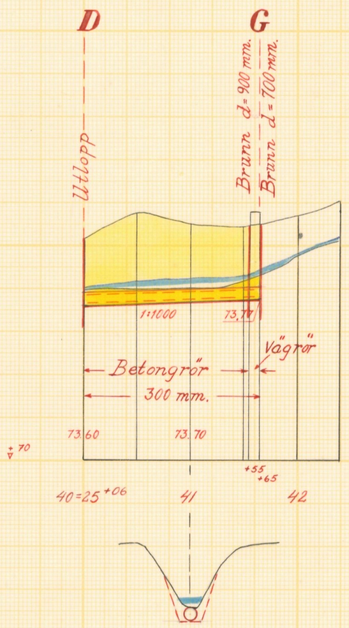


Förslag till rörutlopp vid D.

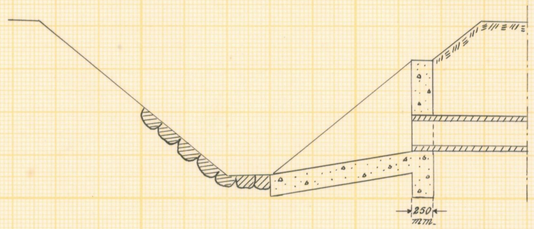

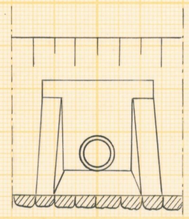


Betongmurarna rutarmeras med rundjärn ϕ 8 mm. ℄ 250 mm.

vid 41+65

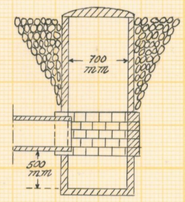

vid 15+15.

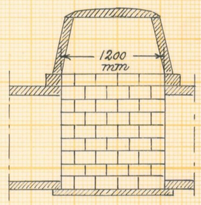

Förslag till
Smedstorp nr 33 dikningsföretag 1958

i Smedstorp s:n ~~kommun~~ Kristianstads län

upprättat åren 1957-58 ~~utan~~ samband med syneförrättning enl. vattenlagen av

Original
~~Kopia~~

Namn

tf. lantbruksingenjör
Titel

Antal ritn. st. 4


~~LANTBRUKSSTYRELSENS~~
LANTBRUKSNÄMNDENS ARKIV

L 2 Nr 524


Lantbruksstyrelsen 3037 a. 55 april. 4 000

Statens Reproduktionsanstalt 1955.
1633 L


12+50

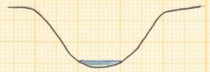


15+48

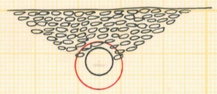


18+00

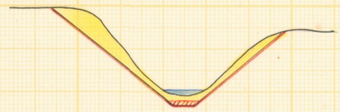


21+50

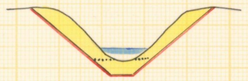


13+00

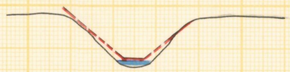


15+30

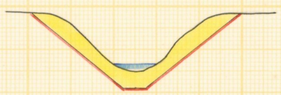


18+50

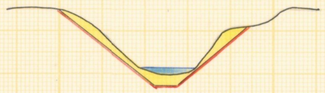


22+00

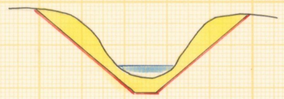


13+50

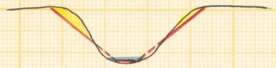


16+00

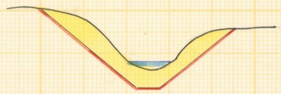


19+00-03

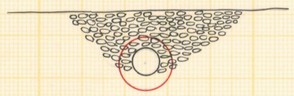


22+50

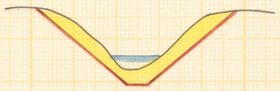


14+00

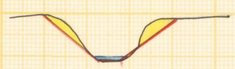


16+50

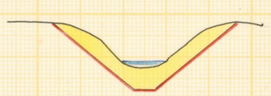


19+50

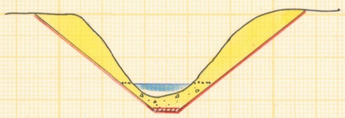


23+00

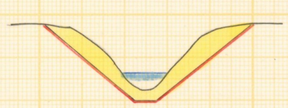


14+50

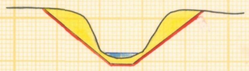


17+00

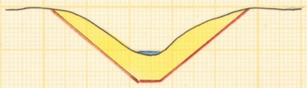


20+00

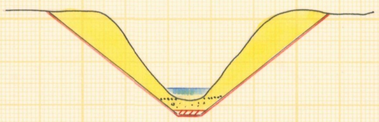


23+50

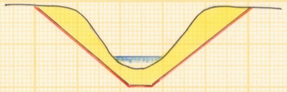


15+00

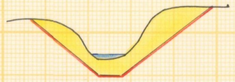


17+09

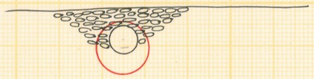

20+50

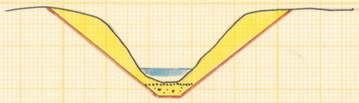


24+00

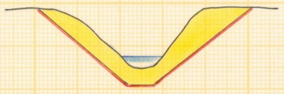


15+12-48



17+50

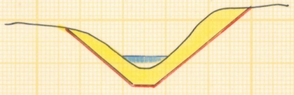

21+00

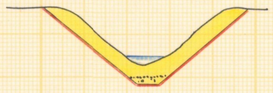

Skala 1:100

1 0,5 0 1 2 3 4 5 6 m

Förslag till

Smedstorp nr 33 dikningsföretag 1958

i Smedstorp kommun Kristianstads län

upprättat åren 1957 58 i ~~utan~~ samband med syneförrättning enl. vattenlagen av

Original

~~Kopia~~

Namn

t.f. Lantbruksingenjör

Titel

Antal ritn. sl. 4


~~LANTBRUKSSTYRELSENS~~
LANTBRUKSNÄMNDENS ARKIV

J 2 Nr 524


Lantbruksstyrelsen 3037 a. 55 april. 4 000

Statens Reproduktionsanstalt 1955.
1633 L


24+50

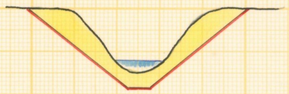


27+00

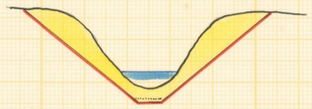


25+00

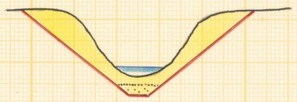


27+50

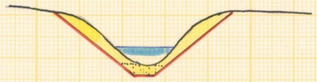

25+08-14

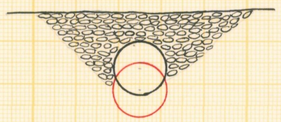


28+00

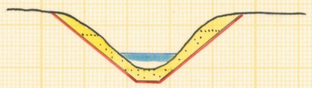


25+17

28+50


25+50

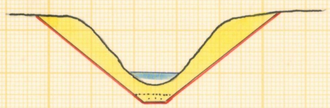


29+00

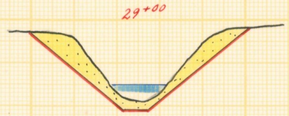


26+00

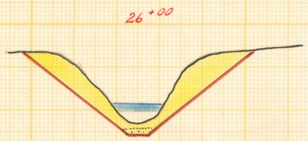


26+50

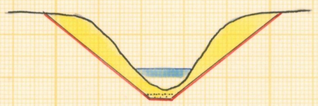


Typritning till rörtrummor vid 17+10 och 19+03

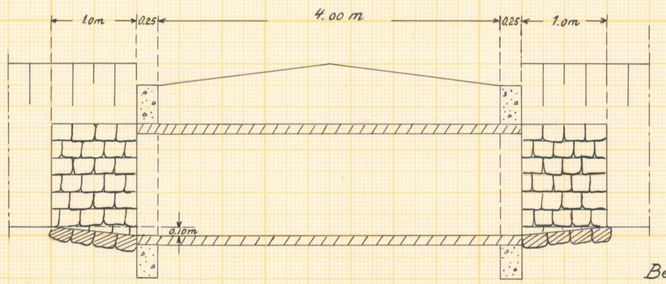


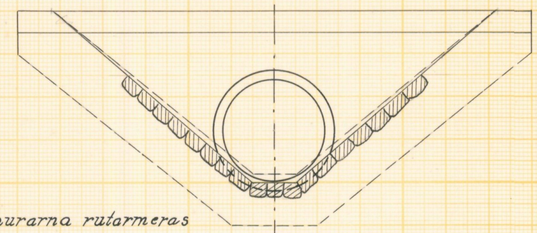

Betongmurarna rutarmeras
med rundjärn ϕ 8 mm. c/c 250 mm.


Förslag till rörutlopp vid 15+08

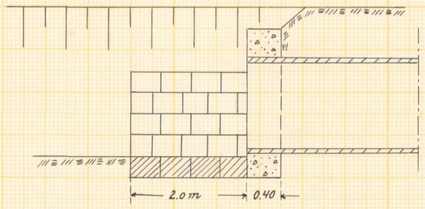


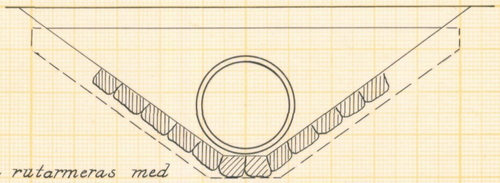

Betongmurarna rutarmeras med
rundjärn ϕ 8 mm. c/c 200 mm.

Förslag till intagningsbassäng vid 15+43

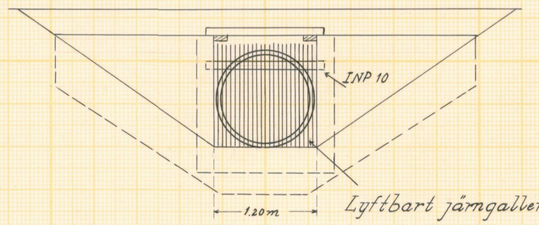

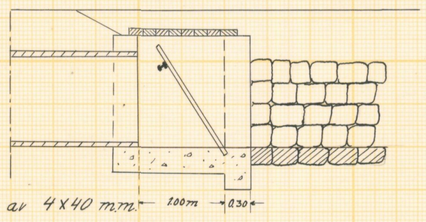


Lyftbart järngaller av 4×40 mm.
bandjärn c/c 50 mm.

Betongmurarna rutarmeras med
rundjärn ϕ 8 mm. c/c 200 mm.

Skalor

för sektioner 1:100

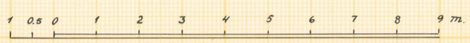

för detaljer 1:50



Förslag till
Smedstorp nr 33 dikningsföretag 1958

i Smedstorp kommun Kristianstads län

upprättat år 1957 58 ~~utan~~ samband med syneförrättning enl. vattenlagen av

Original
~~Kopia~~

Namn


tf. lantbruksingenjör
Titel

Antal ritn. sl. 4

~~LANTBRUKSSTYRELSENS~~
LANTBRUKSNÄMNDENS ARKIV L2 Nr 524

Lantbruksstyrelsen 3037 a. 55 april. 4 000

Statens Reproduktionsanstalt 1955.
1633 L

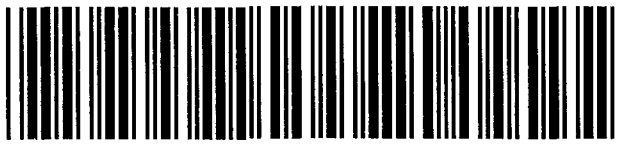

Akt nr:

11-L2-524

Synehandlingar
rörande
Smedstorp nr 33 dikningsföretag
1958
i Smedstorps socken
av Kristianstads län.

L2 4 524

Nederbördsområde nr 89.

ORIGINALHANDLINGAR

rörande

torrläggning av mark inom Stickov nr 1 och Smedstorp nr 18, 20, 22 och 33 i Smedstorps socken av Kristianstads län; upprättade åren 1957-58 vid syneförrättning enligt vattenlagen av


Per Eriksson

t.f. lantbruksingenjör.

Handlingarna innehålla förutom titelblad trettiotvå (32) skrivna och paginerade sidor samt åtföljas av plan-, profil= och sektionsritningar i 4 blad.

ÖVERSIKTSKARTA.

Skala 1:100.000.

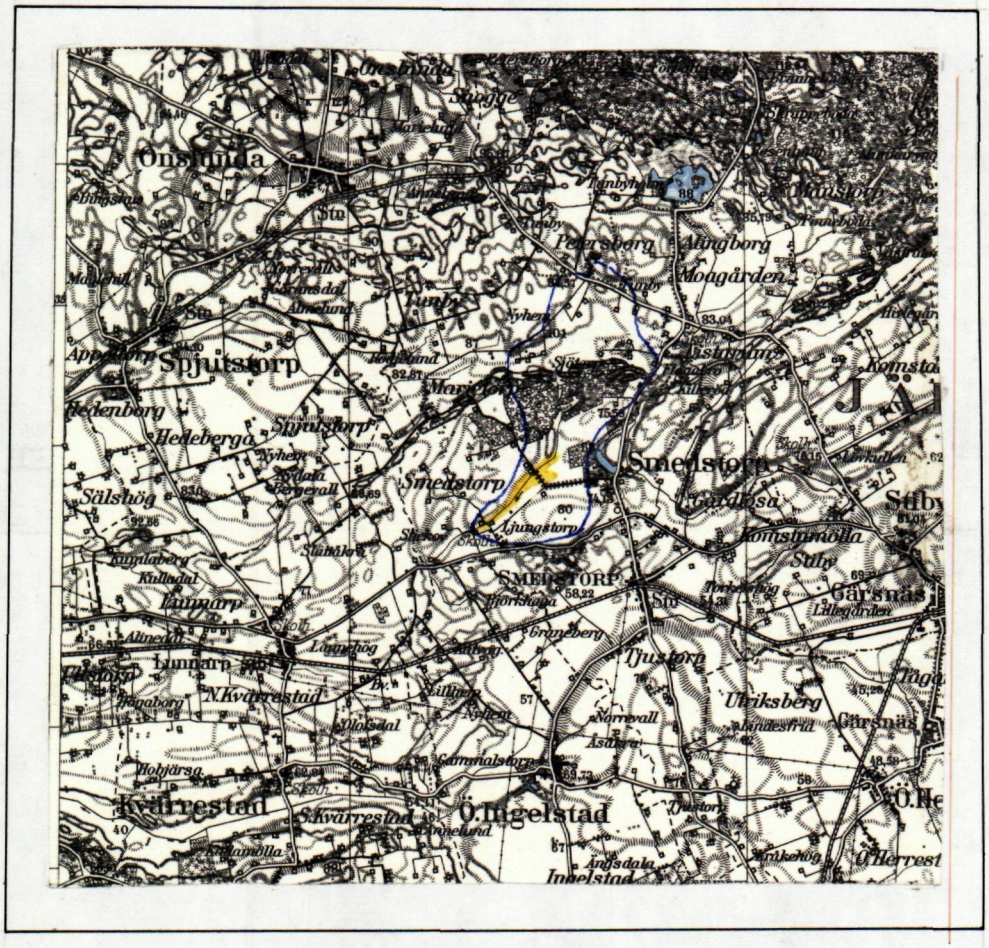

Generalstabsblad nr 3 (Simrishamn).

Protokoll, fört vid syneförrättning enligt vattenlagen angående torrläggning av mark inom Stensberg, Stickhov och Smedstorp i Smedstorps socken av Kristianstads län.

År 1957, den 30 september, kl. 10 fm. inställde sig undertecknad förrättningsman hos Folke Gustafsson i Smedstorp för att enligt Länsstyrelsens förordnande, bil. 1 och 2, handlägga förrättningen. Kungörelser om sammanträdet, bil. 3 och 4, hade införts i tidningen Ystads Allehanda, Ystad, och anslagits i Smedstorps kyrka, varjämte uppgivna sakägare fått meddelandem enligt bifogade förteckning, bil. 5.

Vid sammanträdet hade infunnit sig:

Gode män:

Skiftesgodemännen Håkan Håkansson i Smedstorp och Gunnar Olsson i Lunnarp.

Sökande till förrättningen:

Folke Gustafsson, Smedstorp 33^{14} och 33^{50}

Övriga sakägare:

Martin Mårtensson, Smedstorp 18^{2} och 33^{18}
Bertil Svensson, " 33^{13}
Gunnar Nilsson, Stensberg 1^{1}
Ernst Nilsson, Smedstorp 33^{34}
Artur Nilsson, " 20^{4}, 22^{2} och 33^{12}
Arvid Nilsson, Stickov 1^{1}
Gustav Nilsson, Spjutstorp som ordf. för Spjutstorps-Smedstorp-Onslunda vägsamfällighet enl. protokoll fört vid vägsamfällighetssammanträde, bil 6.

§ 1.

Upplästes ansökningen till förrättningen och Länsstyrelsens med anledning härav utfärdade förordnande för lantbruksingenjör K. Westling, bil 1. Länsstyrelsen har i skrivelse den 26 juni 1956 överfört detta förordnande på undertecknad förrättningsman, vilken skrivelse även upplästes, bil. 2.

§ 2.

Intet jäv fanns att anföra mot någon av synemännen.

§ 3.

Den i företaget ingående marken med dess avlopp hade år 1955 uppmätts och avvägts. De upprättade plan- och profilritningarna förevisades, varvid hävden genomgicks och godkändes.

§ 4.

Sökanden påyrkade torrläggning till lämpligt djup av deras

i företaget ingående mark.

§ 5.

Förrättningsmannen hade från Artur Nilsson, Bertil Svensson och Martin Mårtensson tidigare erhållit en skrivelse. Denna upplästes och bilades protokollet, bil. 7.

§ 6.

Om företagets huvudavloppa skulle utföras som öppet avlopp, beslöts, att de enskilda ägovägsbroarna vid punkt 17+10 och 19+03 skulle ombyggas av företaget och bekostas av detta. Beslöts, att ersättning skulle utgivas för mark för jord- och stenupplag å de sträckor, där företaget utfördes som öppet avlopp.

§ 7.

Meddelades att, sedan förslag till företagets utförande upprättats, nytt sammanträde i ärendet komme att i laga ordning utlysas.

§ 8.

Sedan protokollet upplästs och då intet vidare var att anföra avslutades sammanträdet.

Smedstorp den 30 sept. 1957

e.o. lantbruksingenjör

Såsom gode män:

Håkan Håkansson Gunnar Olsson

År 1958, den 28 april, kl. 18 em. inställde sig undertecknad förrättningsman hos Härton Kvist i Stickhov för att fortsätta förrättningens handläggning. Kungörelser om sammanträdet, bil. 8 och 9, hade införts i tidningen Ystads Allehanda, Ystad, och anslagits i Smedstorps kyrka, varjämte meddelanden utsänts enligt bifogade förteckning, bil. 10.

Vid sammanträdet hade infunnit sig:

Gode män:

Skiftesgodemännen Håkan Håkansson i Smedstorp och Gunnar Olsson i Lunnarp.

Delägare:

Härton Kvist, Stickov

Folke Gustavsson, Smedstorp
Martin Mårtensson, "
Bertil Svensson, "
Artur Nilsson, "
Gunnar Nilsson, " 33[51]
Sigvard Nilsson, Smedstorps Gård
Emil Larsson och Wilhelm Andersson för Smedstorps Skogsängadikning I och II 1937.
Gustav Nilsson för Spjutstorps-Smedstorp-Onslunda vägsamfällighet.

§ 9.

Sedan föregående sammanträde hade förslag till företagets utförande utarbetats, och förevisades det upprättade förslaget med tillhörande handlingar och ritningar.

§ 10.

Upplästes synemännens utlåtande angående företaget.

§ 11.

Förrättades styrelseval, varvid till ordförande valdes Härton Kvist, Stickov, Smedstorp och till övriga ledamöter Folke Gustafsson, Smedstorp och Sigvard Nilsson, Smedstorps gård, Smedstorp. Att emottaga och förvara till företaget hörande handlingar och kartor utsågs ordföranden.

§ 12.

Meddelades, att missnöje med förrättningen anföres genom ingivande av besvärsskrivelse i tre exemplar till Söderbygdens vattendomstol, Stockholm, inom sextio dagar från nedanstående dag.

§ 13.

Sedan protokollet upplästs och då intet vidare var att anföra avslutades syneförrättningen.

Smedstorp den 28 april 1958.

Håkan Håkansson Thomas Thomsson

IIM-20-55
Ank. d. 5 FEB 1955
till L...
i Kristian...

AD 4/27
...

Till

Länsstyrelsen i Kristianstads län,

Kristianstad.

Undertecknade anhålla härmed vördsamt om förordnande för statens lantbruksingenjör att förrätta syn i och för torrläggning av oss tillhörig vattenskadad mark å Smedstorp (n:r) 9^4, 22^4 av 22^2, 33^{13}, 33^{14}, 33^{15} och Stickhov (n:r) 1^1 med flera fastigheter i Smedstorps socken av Kristianstads län.

Stickhov, Smedstorp den 28 februari 1955.

Hårdon Knut — Sticksköfl. 1

Folke Carlsson — Smedstorp

RESOLUTION.

Översändes till Lantbruksingenjören i Kristianstad med anhållan om yttrande i ärendet.

Remissakten återförväntas.

Kristianstad i landskansliet den 5 mars 1955.

På tjänstens vägnar:

Bil. 1 87/55 5.

LÄNSSTYRELSEN
I
KRISTIANSTADS LÄN

LANDSKANSLIET

Till Statens lantbruksingeniör Klas Westling, Kristianstad.

Jämlikt 10 kap. 33 § vattenlagen finner länsstyrelsen på därom av Härton Kvist, Stickhov, Smedstorp, m.fl. gjord ansökan skäligt förordna Eder att i enlighet med föreskrifterna i nämnda lag, därest laga hinder ej möter, verkställa syn i och för torrläggning av vattenskadad mark å Smedstorp 9^{4}, 22^{4}, av 22^{2}, 33^{13}, 33^{14}, 33^{15} och Stickhov 1^{1} med flera fastigheter i Smedstorps socken och kommun.

Kristianstad i landskansliet den 28 april 1955.

På länsstyrelsens vägnar:

T. Allard

H. Wikström

IIIM 20 55.
Nr 1107.

Bil. 2

Avskrift.

Länsstyrelsen
i
Kristianstads län

Landskansliet

Till e.o. lantbruksingenjören Per Eriksson,
Kristianstad.

Genom beslut nedannämnda dagar har länsstyrelsen förordnat statens lantbruksingenjör Klas Westling i Kristianstad att jämlikt 10 kap. 33 § vattenlagen verkställa syneförrättningar, nämligen

- -

den 28 april 1955 inom Smedstorp n:ris 9, 22 och 33 samt Stickhov nr 1 i Smedstorps socken.

På därom av lantbruksnämnden i länet gjord framställning finner länsstyrelsen skäligt förordna Eder att i stället för Westling verkställa ifrågavarande förrättningar.

Kristianstad i landskansliet den 26 juni 1956.

På länsstyrelsens vägnar:

S.E. Sundström.

H. Wikström.

Rätt avskrivet intygar:

P. Ahrm E. Hellblom

IIIM-26-56.
Nr 1953.

Kungörelse

Syneförrättning enligt vattenlagen rörande torrläggning av mark inom Stensberg nr 1, Stickov nr 1 och Smedstorp nr 18, 20, 22 och 33 i Smedstorps socken av Kristianstads län, kommer att handläggas vid sammanträde hos lantbruk. Folke Gustafsson, Smedstorp 33, Smedstorp, måndagen den 30 sept. 1957 kl. 10 f. m., då sakägare hava att tillstädeskomma för utförande av sin talan.

Förrättningen väntas beröra enskilda vägen L 377 u.

Kristianstad den 5 sept. 1957.

Per Eriksson
e. o. lantbruksingenjör.

Ystads Allehanda, lördagen den 7 sept. 1957.

Lantbruksingenjörens kungörelse ang. syneförrättning enl. vattenlagen inom Stensberg, Stickov och Smedstorp i Smedstorps socken av Kristianstads län.

Bil. 4

K U N G Ö R E L S E.

Syneförrättning enligt vattenlagen rörande torrläggning av mark inom Stensberg nr 1, Stickov nr 1 och Smedstorp nr 18,20,22 och 33 i Smedstorps socken av Kristianstads län, kommer att handläggas vid sammanträde hos lantbr. Folke Gustafsson, Smedstorp 33, Smedstorp måndagen den 30 sept. 1957 kl. 10 f.m., då sakägare hava att tillstädeskomma för utförande av sin talan.

Förrättningen väntas beröra enskilda vägen L 377 u.

Kristianstad den 5 sept. 1957.

e.o. lantbruksingenjör.

Anslaget i laga ordning
i Smedstorps församling
den 8 sept. 1957
Kyrkoherde / Pastor i Församlingens Kyrkoråd

Avsänd till pastorsämbetet i Smedstorps socken den 5 sept. 1957.

Bil. 5

F Ö R T E C K N I N G

över nedanstående dag avsända kungörelser, kallelser och meddelanden angående sammanträde vid syneförrättning enligt vattenlagen rörande torrläggning av mark inom Stensberg, Stickov och Smedstorp i Smedstorps socken av Kristianstads län att hållas hos lantbr. Folke Gustafsson, Smedstorp 33, Smedstorp måndagen den 30 sept. 1957 kl. 10 f.m.

- -

Annons i tidningen Ystads Allehanda,			YSTAD
Kungörelse till pastorsämbetet i Smedstorps socken,			SMEDSTORP
Kallelse till skiftesgodeman Håkan Håkansson,			"
" " "	Gunnar Olsson,	Lunnarp 16,	LUNNARP
Meddelande till ordf. för enskilda vägen L 377 u,			
	Kommunalnämndsordf. Gustav Nilsson,		SPJUTSTORP
" "	lantbr. Gunnar Nilsson,	Stensberg 1,	SMEDSTORP
" "	" Arvid Nilsson,	Stickov 1,	"
" "	" Herton Kvist,	" 1,	"
" "	" Martin Mårtensson,	Smedstorp 18,	"
" "	" Artur Nilsson,	" 20,	"
" "	" Bertil Svensson,	" 33,	"
" "	" Folke Gustafsson,	" 33,	"
" "	" Therry Persson,	" 33,	"
" "	" Gunnar Nilsson,	" 33,	"
" "	Kristina Nilssons stbh.,	" 33[34]	"
" "	lantbr. Ernst Nilsson,	Högvalla,	"
" "	" Gösta Nilsson,	Palmelund,	TOMMARP
" "	" Sigvard Nilsson,		SMEDSTORP
" "	fr. Anna-Berta Nilsson,	Torget 13,	TOMELILLA
" "	fr. Ethel Svensson,	Lunnarp 9,	LUNNARP.

Kristianstad den 5 sept. 1957.

e.o. lantbruksingenjör.

Avskrift: Protokoll fört vid årsmöte med Spjutstorp Smedstorp Onslunda vägsamfällighet den 29/6 1957.

Ordf. hälsade väglottsägarna cirka 150 st. - -

§.1.

Till justeringmän valdes Ragnar Larsson Spjutstorp 1 och Carl Svensson Tunby.

§.2.

Som vägsamfällighetens ordf. intill nästa ordinarie sammanträde omvaldes enhälligt Gustav Nilsson Spjutstorp och till v.ordf. Algot Nilsson Tunby.

- - - -

Datum som ovan
Gustav Nilsson

Justerat:d.9/7 1957

Carl Svensson Ragnar Larsson

Rätt avskrivet intygar:

Gustav Nilsson

ordf.

Smedstorp den 18-10 1955.

Undertecknade äga av Hårtorp Arvid och Folke Gustavsson begärda syneförrättning och utredning å s.k. Ljungstorpsdiket i och för dikning och fördjupning av densamma motsätter sig undertecknade att något dylikt blir utfört.

Och begär istället täckdikning av diket i sin helhet från Lunnaksgrävs till och med Tumby grävs.

Lantbr.
Arthur Nilsson
Smedstorp 20

Lantbr.
Berkil Svensson
33
Smedstorp.

Lantbr
Martin Mårtensson
Smedstorp 18.

Bil. 8

Kungörelse

Sammanträde för fortsatt handläggning av syneförrättning enligt vattenlagen rörande torrläggning av mark inom Stickov nr 1 och Smedstorp nr 18, 20, 22 och 33 i Smedstorps socken av Kristianstads län kommer, att hållas hos lantbrukare Härton Kvist, Stickov, Smedstorp, måndagen den 28 april 1958 kl. 18 em.

Av förrättningen beröres anläggning tillhörig Spjutstorps—Smedstorp—Onslunda vägsamfällighet samt Smedstorps Skogsängadikning I 1937 i Smedstorps socken.

Vid sammanträdet förekommer bl. a. val av styrelse för torrläggningsföretaget.

Kristianstad den 3 april 1958.

PER ERIKSSON
t. f. lantbruksingenjör.

Ystads Allehanda,

tisdagen den 8 april 1958.

Lantbruksingenjörens kungörelse rörande syneförrättning den 28 april 1958 kl. 18 e.m. inom Stickov nr 1 och Smedstorp nr 18,20,22 och 33 i Smedstorps socken av Kristianstads län.

Bil. 9 13.

K U N G Ö R E L S E.

Sammanträde för fortsatt handläggning av syneförrättning enligt vattenlagen rörande torrläggning av mark inom Stickov nr 1 och Smedstorp nr 18,20,22 och 33 i Smedstorps socken av Kristianstads län kommer att hållas hos lantbrukare Härton Kvist, Stickov, Smedstorp måndagen den 28 april 1958 kl. 18 e.m.

Av förrättningen beröres anläggning tillhörig Spjutstorps-Smedstorp-Onslunda vägsamfällighet samt Smedstorps Skogsängadikning I 1937 i Smedstorps socken.

Vid sammanträdet förekommer bl.a. val av styrelse för torrläggningsföretaget.

Kristianstad den 3 april 1958.

t.f. lantbruksingenjör.

Anslaget i laga ordning
i Smedstorps församling
den 6/4 1958
Kyrkoherde v. pastor Kontraminister Kyrkovärd

Avsänd till pastorsämbetet i Smedstorps socken den 3 april 1958.

Bil. 10

F Ö R T E C K N I N G

över nedanstående dag avsända kungörelse, kallelser och meddelanden angående sammanträde för fortsatt handläggning av syneförrättning enligt vattenlagen rörande torrläggning av mark inom Stickov nr 1 och Smedstorp nr 18,20,22 och 33 i Smedstorps socken av Kristianstads län hos lantbrukare Härton Kvist, Stickov, Smedstorp måndagen den 28 april 1958 kl. 18 em.

- -

Annons i tidningen Ystads Allehanda, YSTAD

Kungörelse till pastorsämbetet i Smedstorps socken, SMEDSTORP

Kallelse till skiftesgodeman Håkan Håkansson, "

" " " Gunnar Olsson, Lunnarp 16, LUNNARP

Meddelande till ordf. för Spjutstorps-Smedstorp-Onslunda vägsamfällighet, kommunalnämndsordf. Gustav Nilsson, SPJUTSTORP

" " ordf. i Smedstorps Skogsängadikning I och II 1937, f. lantbr. Emil Larsson, SMEDSTORP

" " lantbr. Härton Kvist, Stickov, " .

Kristianstad den 3 april 1958.

t.f. lantbruksingenjör.

S Y N E M Ä N N E N S U T L Å T A N D E

angående

Smedstorp nr 33 dikningsföretag 1958, avseende utförande av vattenavlopp för torrläggning av mark inom Stickov nr 1 och Smedstorp nr 18, 20, 22 och 33 i Smedstorps socken av Kristianstads län avgivet vid syneförrättning enligt vattenlagen åren 1957 och 1958.

Företagets ändamål och omfattning.

Enligt ansökan till förrättningen och Länsstyrelsens med anledning härav utfärdade förordnande för förrättningsmannen samt enligt i protokollet intagna yrkanden avser detta företag att vinna bättre torrläggnings- och brukningsmöjligheter för den på bifogade översiktskarta med gul färg betecknade marken, belägen ca 1 km V Smedstorps kyrka.

Syneförrättningen omfattar utförande av huvudavloppet, betecknat A-B-C-D-E-F, samt avloppet D-G. Sträckorna A-B och C-D-E-F utföras som öppna diken medan sträckorna B-C och D-G utföras som täckta ledningar. Å hithörande plankarta har öppet dike markerats med tvenne jämnlöpande, röda linjer medan täckt ledning utmärkts med en heldragen, röd linje.

I en skrivelse, bil. 7, ha Arthur Nilsson, Bertil Svensson och Martin Mårtensson framfört vissa yrkanden angående företagets utförande. Eftersom under rådande förhållanden en igenläggning av hela sträckan A-B-C-D-E-F med rör ej kan anses ekonomiskt utförbart, ha synemännen icke kunnat bifalla ifrågavarande yrkanden.

Den i företaget ingående avloppssträckan E-F har tidigare uppgrävts efter vid syneförrättning enligt vattenlagen upprättat förslag, benämnt Smedstorps Skogsängadikning I 1937. Ungefärliga läget av botten i sistnämnda företag har inlagts å nu föreliggande förslags längdprofil.

Företaget ingår i Nybroåns nederbördsområde nr 89 och är

att hänföra till dikning.

Laga hinder mot företagets utförande anse synemännen icke kunna möta.

Nederbördsområde och dimensionering.

Företagets nederbördsområde, vars gräns på översiktskartan betecknats med en blå linje har bestämts med ledning av rikets allmänna kartverks ekonomiska kartor över trakten.

Vid bestämmande av avloppets dimensioner ha synemännen utgått från en högvattenavrinning av 1 sekundliter per hektar.

De olika dikessträckornas dimensioner och lutningar m.m. framgå av följande tabell:

Sträckan	Nederbördsområde	Avrinning per har	Avrinning total	Öppna avloppets bottenbredd	bottenlutn.	sidolutn.	Ledningens lutn.	dim.
	har	l/s	l/s	m	o/oo		o/oo	mm
A-B	460	1	460	0,5	1	1:1,25		
B-C	460	1	460				1	1000
C-17	450	1	450	0,5	1	1:1,25		
17-18	450	1	450	0,5	4	1:1,25		
18-22	410	1	410	0,5	0,5	1:1,25		
22-24	390	1	390	0,5	1	1:1,25		
24-D	380	1	380	0,5	1,5	1:1,25		
D-28	330	1	330	0,5	1,5	1:1,25		
28-29	330	1	330	0,5	2	1:1,25		
29-F	330	1	330	0,5	9	1:1,25		
D-G	30	1	30				1	300

För övrigt hänvisas till plankarta, profil- och sektionsritningar jämte kostnadsförslag.

Båtnadsuppskattning.

Värdering av den mark, som ansetts beroende av företagets utförande har verkställts av synemännen enligt i vattenlagen 7 kap. 22 § och 10 kap. 60 § meddelade bestämmelser. Båtnaden utgöres av alstrings- och brukningsbåtnad och resultatet av vär-

deringen framgår av värderingslängden, bil. A.

Ersättningar.

Enligt 6 § förrättningsprotokollet skall ersättning utgivas för skada och intrång av jord- och stenupplag vid öppen avloppssträcka. Med anledning härav finna synemännen skäligt bestämma, att ersättning skall utgivas för skada och intrång, som uppkommer av jord- och stenupplag längs sträckorna A-B och C-D-E-F i samband med företagets utförande. Ersättningen härför skall uträknas efter företagets utförande och beräknas å sådant sätt, att den areal, som tagits i anspråk för upplagen jämte banketten mellan dike och upplag ersättes efter det värde per ytenhet, som åsatts marken efter företagets utförande enligt värderingslängden. Uppmätning av den i anspråk tagna arealen och uträkning av ersättningsbeloppen bör verkställas av 2 st. av styrelsen tillkallade, ojäviga, i jordbruk kunnige män, lämpligen skiftesgodemän.

I samband med företagets utförande skall härjämte till ägaren av fastigheten Smedstorp 18:2 utgivas ersättning för skada och intrång å tomtmark med sammanlagt 150 kronor.

Några andra ersättningar finna synemännen ej skäl föreskriva i samband med företagets utförande.

Vid framtida rensningar av avloppen skola några ersättningar för intrång ej utgå, men skola rensningarna om möjligt företagas å tid, då skada å växande gröda ej göres.

Broar och trummor.

Av företaget beröres en vägtrumma tillhörig Spjutstorps-Smedstorp-Onslunda vägsamfällighet vid punkt 25+10. Befintlig vägtrumma består av 1.200 mm vägrör med bottenläget +73.74 m. Trumman måste i samband med dikningsföretagets utförande sänkas till +73.20 m. Trummdimensionem synes däremot vara tillfredsställande, varför de gamla vägrören om möjligt bör användas i den nya trumman. Trumman omlägges av dikningsföretaget och kostnaderna härför ha medräknats bland övriga torrläggningskostnader.

Av företagets utförande beröres vidare 2 st. ägobroar vid punkterna 17+10 och 19+03 samt en mindre vägtrumma vid punkt G tillhörig Spjutstorps-Smedstorp-Onslunda vägsamfällighet. Ombyggnaden av dessa tre sistnämnda trummor utföres och bekostas av dikningsföretaget.

Kostnad och nytta av företaget.

Enligt kostnadsförslaget, bil. B uppgår kostnaden för företaget, synekostnaderna ej medräknade till 22.900 kronor.

Den genom företagets utförande uppkommande båtnaden har av synemännen enligt värderingslängden, bil. A uppskattats till 18.022 kronor.

Kostnadsfördelning.

Synemännen ha undersökt, huruvida företaget skall uppdelas i förberedande avdelningar och därvid uppställt följande tabell:

Avdelning	Sträcka	Kostnad	Båtnad	Rel.kostnad
I	A-B-C-D	16.300	11.811	1.380
II	D-E-F	3.900	3.177	1.228
III	D-G	2.700	3.034	0.890

Avdelningarna II och III erfordra för sina torrläggningar att en stor del av nedanförliggande dikessträckor utföres. Vid verkställd undersökning enligt bestämmelserna i vattenlagen 7 kap. 24 § befinnes, att någon avdelningsbildning ej skall äga rum. I kostnaderna för arbetena inom företaget skola därför ägarna till marken deltaga i förhållande till båtnadsvärdet av denna mark dock med iakttagande av bestämmelserna i vattenlagen 7 kap. 27 § och 10 kap. 80 §.

I kostnadsfördelningslängden för företaget, bil. D finnes med iakttagande av ovanstående grunder angivet vars och ens delaktighet i förbättringsvärde och procenttal samt den kostnad, som enligt det upprättade kostnadsförslaget åligger varje delägare.

Kostnaderna för syneförrättningen gäldas av sakägarna i

företaget i förhållande till vars och ens andel i kostnaderna för torrläggningsarbetet och i övrigt med iakttagande av bestämmelserna i vattenlagen 10 kap. 79 och 80 §§. Förrättningskostnaderna förskjutas av sökandena vid förrättningens avslutande.

Framtida underhåll.

Kostnaderna för företagets underhåll bestridas av sakägarna i detsamma efter samma procenttal, som i kostnadsfördelningslängden bestämts för anläggningskostnadernas fördelning. Kostnad för rensningsåtgärd, som föranletts av enskild sakägares åverkan eller försummelse, uttages dock av denne.

Kostnaderna för framtida underhåll av sträckan E-F, vilken som tidigare nämnts även ingår i Smedstorps Skogsängadikning I 1937 skall fördelas så att sistnämnda företag svarar för 50 % och det nu projekterade dikningsföretaget svarar för 50 %.

I företaget ingående broar och trummor underhållas av den eller dem, som skola underhålla nuvarande trummor å respektive ställen. Genom ombyggnaden kan nämligen något försvårat underhåll av dessa trummor ej uppstå.

Domstolsavgift.

Avgift enligt vattenlagen kap. 11 § 95 skall ej utgivas av detta företag.

Fixpunkter.

Fixpunkterna i företaget äro lagligen skyddade och få alltså ej övertäckas eller förstöras. Önskar jordägare borttaga fixpunkt, skall han göra anmälan härom till lantbruksingenjören, vilken då låter avväga annan lämplig fixpunkt. Kostnaden för lantbruksingenjörens i sådant hänseende företagna förrättning gäldas av dikningsföretaget. Fixpunkternas läge i plan framgå av plankartan, deras höjdlägen och utseende av påskrift å profilritningen.

Verkställighet.

Innan arbetet får påbörjas, skall denna syneförrättning ha vunnit laga kraft, samt Länsstyrelsen i Kristianstads län ha

underrättats angående styrelseval.

Styrelse.

Enär sakägarna äro flera än två, skall företagets angelägenheter handhavas av en styrelse, som väljes på allmänt sammanträde med sakägarna enligt föreskrifterna i vattenlagen 7 kap. 64 §.

Styrelsens åliggande är bl.a.

att jämlikt föreskrifterna i vattenlagen 7 kap. 62 § anmäla styrelseval hos Länsstyrelsen,

att genom infordrande av anbud eller på annat lämpligt sätt bortsätta arbetena på förmånligaste sätt till entreprenör, som kan godkännas av lantbruksingenjören i länet,

att själv och med biträde av sakkunnig person övervaka arbetets utförande i överensstämmelse med det upprättade förslaget,

att verkställa behövliga utdebiteringar och fördelningar av kostnader,

att föra räkenskaper över arbetet och årligen redovisa dessa för delägarna,

att för sistnämnda ändamål och då så eljest kan finnas nödigt kalla delägarna till sammanträde i den ordning, som föreskrives i vattenlagen 7 kap. 64 §,

att vid alla sammankomster föra protokoll, vilket skall vara tillgängligt för delägarna senast 14 dagar efter sammanträdet,

att ombesörja avloppets vidmakthållande och upprensning,

att i övrigt vidtaga alla åtgärder, som kunna befrämja arbetets verkställande och vidmakthållande.

Till företaget hörande kartor och handlingar skola förvaras av därtill utsedd person och av denne hållas tillgängliga för envar, som vill taga del av desamma eller göra anteckningar och avskrifter.

Arbetsföreskrifter.

Med avseende å företaget stadga synemännen i övrigt jämlikt

vattenlagen 10 kap. 62 §,

att företaget skall benämnas Smedstorp nr 33 dikningsföretag 1958,

att arbetet skall vara fullbordat före utgången av år 1964,

att arbetet skall anses lagligen avslutat då godkännande avsyningsbevis lämnats av lantbruksingenjören eller den han i sitt ställe sätter,

att arbetet skall utföras enligt det upprättade förslaget, dock att mindre ändringar, som under arbetets gång kunna visa sig lämpliga beträffande diketts läge och annat, som ej inverkar minskande på torrläggningens djup eller på avrinningen, och varom berörda sakägare äro eniga, må efter hörande av lantbruksingenjören och med hans skriftliga medgivande företagas,

att jord och sten läggas minst en meter från den nya dikeskanten och med en lutning mot denna ej brantare än 1:1, varjämte öppningar för dagvattnets avrinnande anordnas vid svackor i marken och vid tillstötande diken dock minst på var 50:de meter,

att betongrören skola godkännas av lantbruksingenjören eller dennes ombud, innan de nedläggas och att deras läge skall kontrolleras av lantbruksingenjören eller den han i sitt ställe sätter, innan de få höljas,

att vid omläggningen av vägtrumman vid punkt 25+10 vägrören helt blottas innan de flyttas, så att rören ej skadas samt att eventuellt spruckna eller skadade rör utbytes mot felfria,

att efter av kontrollanten godkänd rörläggning genomgrävd vägbana snarast möjligt återställes i fullgott skick, varvid täckningen ovanpå rören vid vägtrumman å punkt 25+10 ej får understiga 60 cm,

att därest så erfordras, envar markägare låter uppsätta nödiga hägnader samt ombesörjer och bekostar erforderliga vattningsställen vid avloppet å sin mark, så att avloppet ej skadas av

betande kreatur,

att vid arbeten å tomtmark tillses, att buskar och träd icke onödigtvis skadas samt att skador å staket och häckar, som uppkomma under arbetet skola repareras,

att rensning av brunnar skall ske minst två gånger om året och så ofta behov därav föreligger,

att den, som åtagit sig arbetet, ej må erhålla slutlikvid, förrän arbetet i sin helhet godkänts av lantbruksingenjören eller den han i sitt ställe sätter,

att entreprenören skall av styrelsen åläggas taga del av bestämmelserna i ovanstående arbetsföreskrifter.

Besvärshänvisning.

Missnöje med detta utlåtande eller med förrättningen i övrigt anföres genom ingivande av besvärsskrivelse i tre exemplar till Söderbygdens vattendomstol, Stockholm inom sextio dagar från nedanstående dag.

Smedstorp den 28 april 1958.

tf. lantbruksingenjör

Såsom gode män:

Bil. A.

VÄRDERINGSLÄNGD

till Smedstorp nr 33 dikningsföretag 1958

i Smedstorps socken av Kristianstads län.

Fastighet och ägare / Ägobeskrivning	Ägofigur-nr	Förbättrad mark: åker, tomt (hektar)	Förbättrad mark: annan (hektar)	Värde pr ha: före (kronor)	Värde pr ha: efter (kronor)	Båtnad: pr ha (kronor)	Båtnad: pr ägofigur (kronor)
Aa 1/18 mtl av Stickov 1[1].							
Härton Kvist.							
åker, mylla på grus o sand	1	0.01		3150	3500	350	4
Summa		0.01					4
Ba 1/64 mtl Smedstorp 18[2].							
Martin Mårtensson.							
åker, mylla på grus o sand	2	0.06		1500	~~2500~~ 2000	500	30
" , -"-	3	0.11		2250	~~3000~~ 2700	450	50
tomtmark	4	0.04		4000	5000	1000	40
"	5	0.05		4500	5000	500	25
Summa		0.26					145
Bb 1/320 mtl av Smedstorp 22[2].							
Härton Kvist.							
åker, mylla på grus o sand	6	0.01		3150	3500	350	4
Summa		0.01					4
Bc 1/32 mtl Smedstorp 20[4].							
Artur Nilsson.							
åker, mylla på grus o sand	7	0.10		1500	~~3000~~ 2700	1200	120
" , -"-	8	0.21		2100	3000	900	189
" , -"-	9	0.94		2975	3500	525	494
Summa		1.25					803
Bd 1/32 mtl Smedstorp 33[12].							
Artur Nilsson.							
åker, mylla på grus o sand	10	0.15		2400	3000	600	90
ängsmark	11		0.36	1900	2000	100	36
åker, mylla på grus o sand	12	0.09		2850	3000	150	14
Summa		0.24	0.36				140

Lantbruksstyrelsen 3044 n, 50 okt. 20000.

STATENS REPRODUKTIONSANSTALT 432150

Fastighet och ägare / Ägobeskrivning	Ägofigur-nr	Förbättrad mark: åker, tomt, hektar	Förbättrad mark: annan, hektar	Värde pr ha: före, kronor	Värde pr ha: efter, kronor	Båtnad: pr ha, kronor	Båtnad: pr ägofigur, kronor
Be 53/1600 mtl Smedstorp 33[13].							
Bertil Svensson.							
åker,mylla på sand o grus	13	0.20		2400	3000	600	120
" , -"-	14	0.30		2850	3000	150	45
" , -"-	15	0.14		2850	3000	150	21
" , -"-	16	0.19		2400	3000	600	114
" , -"-	17	0.16		2850	3000	150	24
" , -"-	18	1.12		2625	3500	875	980
Summa		2.11					1304
Bf 59/1600 mtl Smedstorp 33[18].							
Martin Mårtensson.							
åker,mylla på sand o grus	19	0.05		2450	3500	1050	53
Summa		0.05					53
Bg 17/400 mtl Smedstorp 33[15].							
Härton Kvist.							
Alstringsbåtnad:							
åker,mylla på sand o grus	20	1.73		2275	3500	1225	2119
" , -"-	21	1.76		2450	3500	1050	1848
" , -"-	22	2.17		2800	3500	700	1519
" , -"-	23	0.57		2450	3500	1050	599
" , -"-	24	0.25		3150	3500	750	88
Summa		6.48					6173
Brukningsbåtnad:							
Sträckan 40-41+55, 155 m á 6:-							930
Summa							930
Totalsumma							7103

VÄRDERINGSLÄNGD

Fastighet och ägare / Ägobeskrivning	Ägofigur-nr	Förbättrad mark: åker, tomt (hektar)	Förbättrad mark: annan (hektar)	Värde pr ha: före (kronor)	Värde pr ha: efter (kronor)	Båtnad: pr ha (kronor)	Båtnad: pr ägofigur (kronor)
Bh 21/800 mtl Smedstorp 33[14].							
Folke Gustafsson.							
åker,mylla på sand o grus	25	2.34		2275	3500	1225	2867
" , -"-	26	0.74		2450	3500	1050	777
tomtmark	27	0.10		4000	5000	1000	100
"	28	0.05		4500	5000	500	25
"	29	0.03		4500	5000	500	15
Summa		3.26					3784
Bi 9/320 mtl Smedstorp 33[51].							
Gunnar Nilsson.							
åker, mylla på grus o sand	30	0.90		2800	3500	700	630
Summa		0.90					630
Bk 21/800 mtl Smedstorp 33[50].							
Folke Gustafsson.							
åker,mylla på grus o sand	31	0.44		2275	3500	1225	539
" , -"-	32	0.23		2800	3500	700	161
" , -"-	33	0.71		2800	3500	700	497
Summa		1.38					1197
Bl 1 63/80 mtl Smedstorp 33[34].							
Kristina Nilssons stbh.							
åker, mylla på sand o grus	34	0.85		2975	3500	525	446
" , -"-	35	0.46		2975	3500	525	242
" , -"-	36	1.07		2975	3500	525	562
" , -"-	37	0.57		3325	3500	175	100
" , -"-	38	2.15		2800	3500	700	1505
Summa		5.10					2855

Lantbruksstyrelsen 3044 n, 50 okt. 20000.

STATENS REPRODUKTIONSANSTALT 432150

Fastighet och ägare / Ägobeskrivning	Ägofigur-nr	Förbättrad mark: åker, tomt (hektar)	Förbättrad mark: annan (hektar)	Värde pr ha: före (kronor)	Värde pr ha: efter (kronor)	Båtnad: pr ha (kronor)	Båtnad: pr ägofigur (kronor)
		Sammandrag.		Alstrings-båtnad		Bruk-nings-båtn.	Summa båtnad
Aa 1/18 mtl av Stickov 1[1].							
Härton Kvist.		0.01		4			4
Ba 1/64 mtl Smedstorp 18[2].							
Martin Mårtensson		0.26		145			145
Bb 1/320 mtl av Smedstorp 22[2].							
Härton Kvist		0.01		4			4
Bc 1/32 mtl Smedstorp 20[4].							
Artur Nilsson		1.25		803			803
Bd 1/32 mtl Smedstorp 33[12].							
Artur Nilsson		0.24	0.36	140			140
Be 53/1600 mtl Smedstorp 33[13].							
Bertil Svensson		2.11		1304			1304
Bf 59/1600 mtl Smedstorp 33[18].							
Martin Mårtensson		0.05		53			53
Bg 17/400 mtl Smedstorp 33[15].							
Härton Kvist		6.48		6173		930	7103
Bh 21/800 mtl Smedstorp 33[14].							
Folke Gustafsson		3.26		3784			3784
Bi 9/320 mtl Smedstorp 33[51].							
Gunnar Nilsson		0.90		630			630
Bk 21/800 mtl Smedstorp 33[50].							
Folke Gustafsson		1.38		1197			1197
Bl 1 63/80 mtl Smedstorp 33[34].							
Kristina Nilssons stbh.		5.10		2855			2855
Summa		21.05	0.36	17092		930	18022

Kvll. G.d.

Smedstorp den 28 april 1958.

Håkan Håkansson Carman Carlsson

Bil. B.

KOSTNADSFÖRSLAG

till Smedstorp nr 33 dikningsföretag 1958

i Smedstorps socken av Kristianstads län.

Läge	Längd m	Arbete, material e. d.	Antal	à-pris kr.	Kostnad kronor	Summa kronor
13+00-15+08	208	Avlopp, sträckan A-B.				
13+00-15+08	208	Grävning för öppet avlopp, grus och sten m^3	150	3:-	450	450
		Ersättning för jord- och stenupplag skall uträknas efter företagets utförande men upptas här till				100
		För arbetets tillsyn, oförutsedda fall m.m.				50
					Summa	600
15+08-15+48	40	Avlopp, sträckan B-C.				
15+08-15+48	40	Grävning för täckt ledning, rörens läggning, jordens återfyllning, återställande av vägbana, staket, häckar m.m. m	40	12:-	480	
15+08-15+43	35	1000 mm arm. lantbruksrör m	35	60:-	2100	
15+43-15+48	5	1000 mm " vägrör "	5	80:-	400	2980
15+48		Intag enl. ritning			500	
15+08		Utlopp enl. ritning			200	
15+15		Brunn av betong med arm. lock, inre diam. = 1200 mm			200	900
		Ersättningar				150
		För arbetets tillsyn, oförutsedda fall m.m.				370
					Summa	4400

Lantbrukssyrelsen 3047 n. 56 apr. 20 000.

STATENS REPRODUKTIONSANSTALT 208756

Läge	Längd m	Arbete, material e. d.	Antal	à-pris kr.	Kostnad kronor	Summa kronor
15+48-25+06	958	Avlopp, sträckan C-D.				
15+48-25+06	958	Grävning för öppet avlopp,				
		grus, sten och block m³	540	3.50	1890	
		grus och sten "	850	3:-	2550	
		grus och lerbl. sand "	900	2.50	2250	
		skiffer "	30	30:-	900	7590
17+10,19+03		Ägobroar enl. ritn. st	2	800:-	1600	1600
		Ersättning för jord- och stenupplag skall uträknas efter företagets utförande men upptas här till				1200
		För arbetets tillsyn, oförutsedda fall m.m.				910
					Summa	11300
25+06-29+35	429	Avlopp, sträckan D-E-F.				
25+06-29+35	429	Grävning för öppet avlopp,				
		grus och sten m³	350	3:-	1050	
		grus och lerbl. sand "	650	2.50	1625	2675
25+08-25+14	6	Omläggning av vägtrumma för enskild väg, vägrör = 1.200 mm			500	500
		Ersättning för jord- och stenupplag skall uträknas efter företagets utförande men upptas här till				400
		För arbetets tillsyn, oförutsedda fall m.m.				325
					Summa	3900

KOSTNADSFÖRSLAG

Läge	Längd m	Arbete, material e. d.	Antal	à-pris kr.	Kostnad kronor	Summa kronor
40-41+65	165	Avlopp, sträckan D-G.				
40-41+65	165	Grävning för täckt ledning, rörens läggning och dikesjordens återfyllning m.m.m	165	5:-	825	
40-41+55	155	300 mm betongrör "	155	7:-	1085	
41+55-41+65	10	300 " vägrör "	10	9:-	90	2000
41+55		Intagsbrunnar av betong med arm. lock, inre diam. = 900 mm och försedd med 600 mm intagsrör av betong	1	200:-	200	
41+65		Intagsbrunn av betong med arm. lock, inre diam. = 700 mm st	1	100:-	100	
40+00		Utlopp enl. ritn.			200	500
		För arbetets tillsyn, oförutsedda fall m.m.				200
					Summa	2700
		Sammandrag.				
	208	Avlopp, sträckan A-B				600
	40	" , " B-C				4400
	958	" , " C-D				11300
	429	" , " D-E-F				3900
	165	" , " D-G				2700
					Summa	22900

Smedstorp den 28 april 1958.

t.f. lantbruksingenjör.

Läge	Längd m	Arbete, material e. d.	Antal	à-pris kr.	Kostnad kronor	Summa kronor

Bil. C.

KOSTNADSFÖRDELNINGSLÄNGD

till Smedstorp nr 33 dikningsföretag 1958 i Smedstorps socken av Kristianstads län.

Fastighet, ägare m.m.	Sökande = S	Förbättrings-värde	Fördelningstal	Beräknad kostnad		Förrättnings-kostnad.	
		Kr	%	Kr	öre	Kr	öre
Aa 1/18 mtl av Stickov 1[1], Härton Kvist	S	4	0.022	5	04		24
Ba 1/64 mtl Smedstorp 18[2], Martin Mårtensson		145	0.804	184	12	8	66
Bb 1/320 mtl av Smedstorp 22[2], Härton Kvist	S	4	0.022	5	04		24
Bc 1/32 mtl Smedstorp 20[4], Artur Nilsson		803	4.456	1020	42	47	98
Bd 1/32 mtl Smedstorp 33[12], Artur Nilsson		140	0.777	177	93	8	37
Be 53/1600 mtl Smedstorp 33[13], Bertil Svensson		1304	7.236	1657	04	77	91
Bf 59/1600 mtl Smedstorp 33[18], Martin Mårtensson		53	0.294	67	33	3	16
Bg 17/400 mtl Smedstorp 33[15], Härton Kvist	S	7103	39.413	9025	58	424	37
Bh 21/800 mtl Smedstorp 33[14], Folke Gustafsson	S	3784	20.996	4808	08	226	07
Bi 9/320 mtl Smedstorp 33[51], Gunnar Nilsson		630	3.496	800	58	37	64
Bk 21/800 mtl Smedstorp 33[50], Folke Gustafsson	S	1197	6.642	1521	02	71	52
Bl 1 63/80 mtl Smedstorp 33[34], Kristina Nilssons stbh.		2855	15.842	3627	82	170	58
Summa		18022	100.000	22900	-	1076	74

Kröll. G.d.

Vid den slutliga fördelningen av företagets verkliga kostnader

skola ovannämnda procenttal tillämpas, dock med begränsning på grund av stadgande i vattenlagen 7 kap. 27 §, att delägare, som ej är sökande till förrättningen, ej är skyldig vidkännas större bidrag till kostnaden för dikningen än som svarar mot värdet av den bätnad, som beredes hans mark. Förrättningskostnaderna fördelas dock utan sådan begränsning jämlikt vattenlagen 10 kap. 80 §.

Smedstorp den 28 april 1958.

Håkan Håkansson Gunnar Larsson

Sammanställning av förrättningskostnader till Smedstorp nr 33 dikningsföretag 1958 i Smedstorps socken av Kristianstads län.

Ersättning till statsverket	731:-
Förrättningsmannens utlägg (annonser och inbindning av handlingar m.m.)	79:17
Gode mäns resekostnader och arvoden	93:32
Hantlangning m.m.	173:25
Summa	1.076:74

Smedstorp den 28 april 1958

tf. lantbruksingenjör, förrättningsman