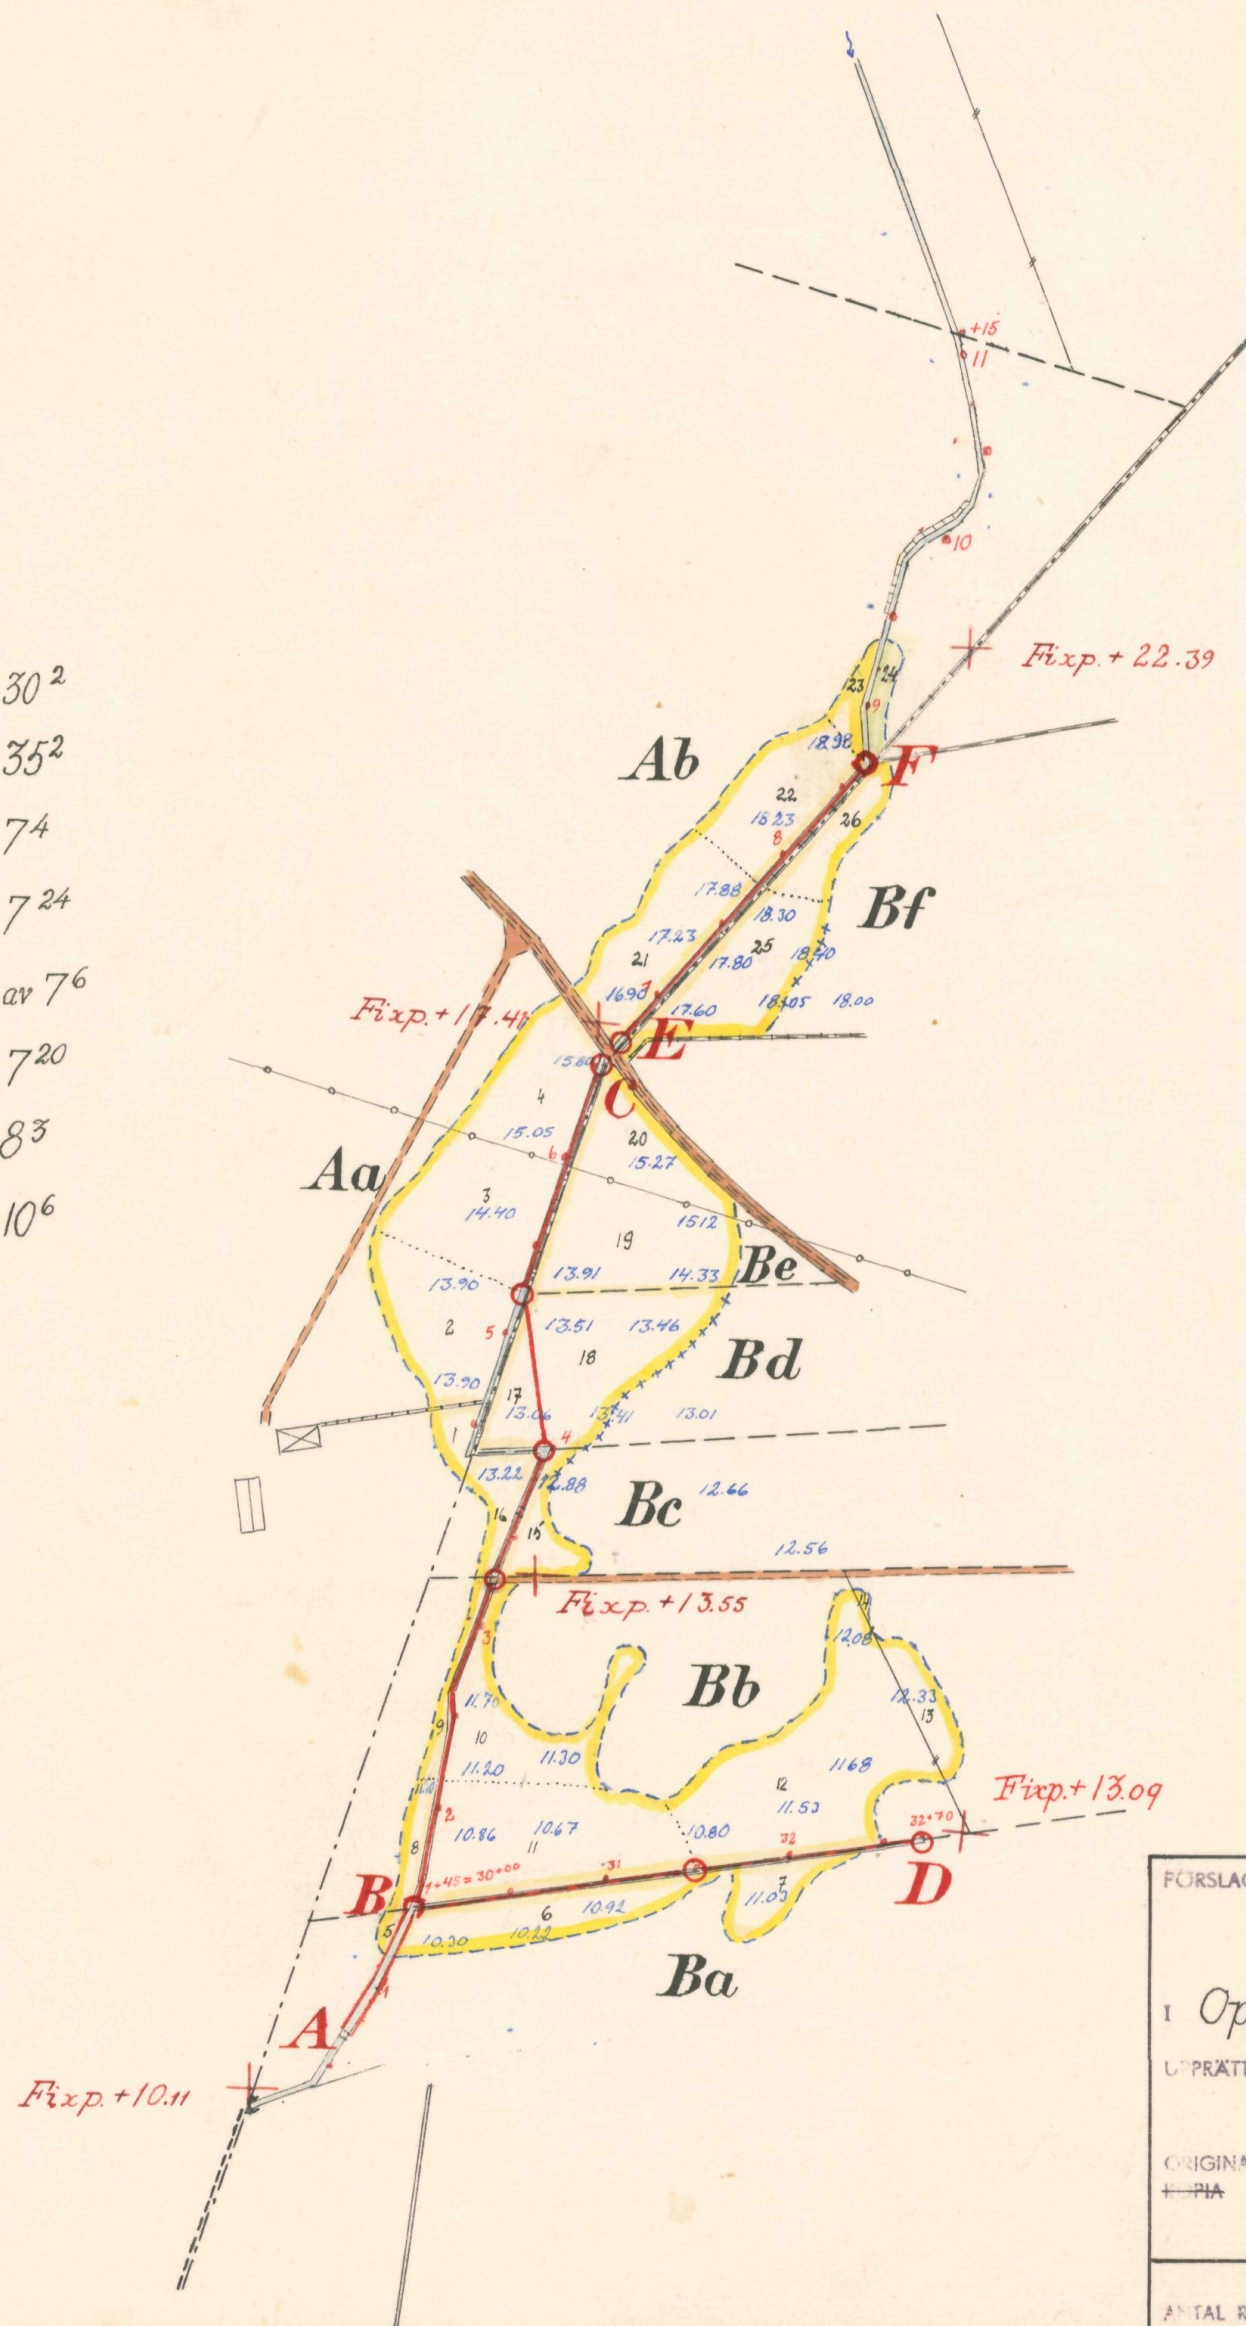


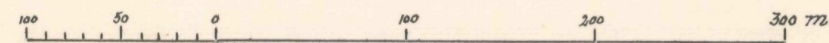
Registernummer

Oppmanna socken

Aa	Oppmanna	30 ²
Ab	"	35 ²
Ba	Söndraby	74
Bb	"	7 ²⁴
Bc	"	av 7 ⁶
Bd	"	7 ²⁰
Be	"	8 ³
Bf	"	10 ⁶



Skala 1:4000



FÖRSLAG TILL Oppmanna-Söndraby dikningsföretag I & II 1959

I Oppmanna SOCKEN(-NAR) AV Kristianstads LÄN
UPPRÄTTAT ÅR(-EN) 1958-59 (UTAN) SAMBAND MED SYNEFÖRRÄTTNING ENL. VATTENLAGEN AV

ORIGINAL
+ PIA

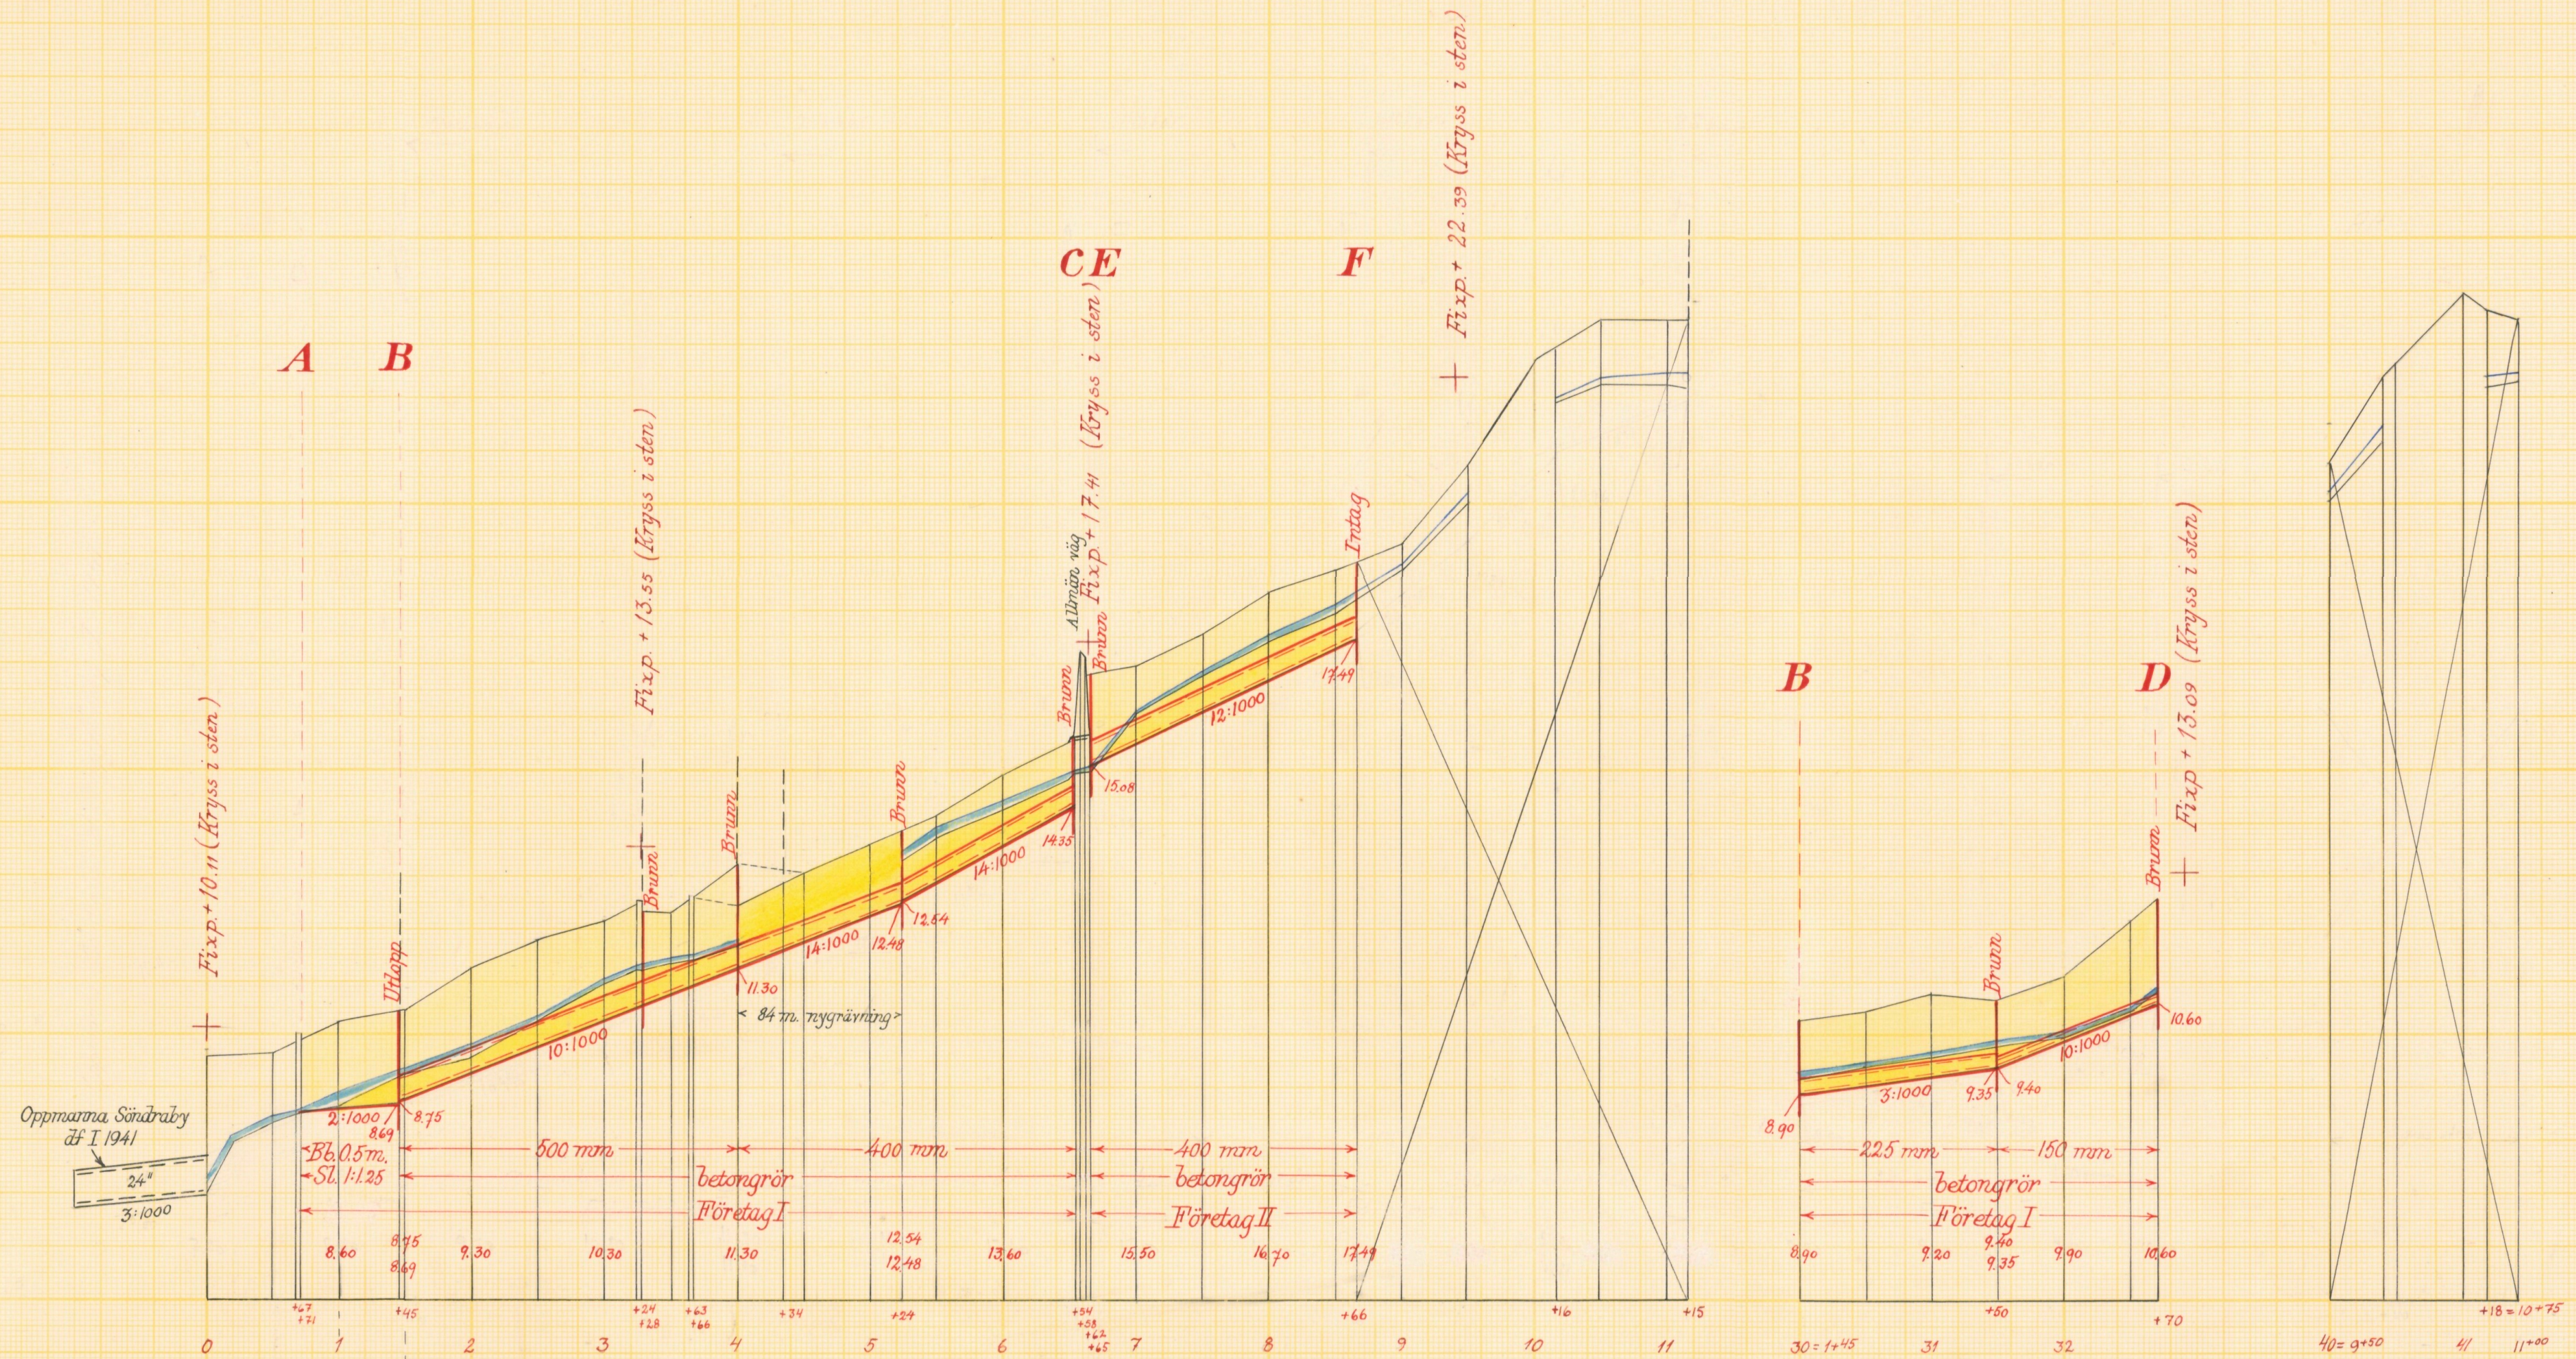
Rubissm
(NAMN)
t.f. lantbrukssingenjör.
(TITEL)

ANTAL RITN. ST. 3

KUNGL. LANTBRUKS-
STYRELSEN
NÄMNDENS

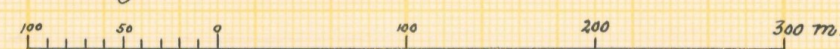
Nr

545



Skalar:

för längd 1:4000



för höjd och sektioner 1:100



Förslag till Oppmanna-Söndraby dikningsföretag I & II
1959

i Oppmanna socken kommun av Kristianstads län
upprättat år 1958-1959 i samband med synförhållning enl. vattenlagen av

Original
~~Kopia~~

Namn
t. f. *lantbruksingenjör*

Antal
ritn. st. 3

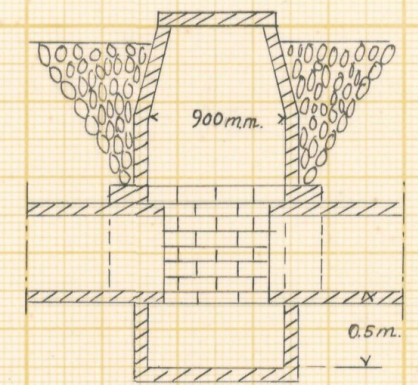
LANTBRUKSSTYDELSENS
LANTBRUKSNÄMNDENS Nr

545

Förslag till anslutning av rörledningar till befintlig rörtrumma
genom allmänna vägen nr 1068



Typritning till intagsbrunnar å str. B-C & E-F

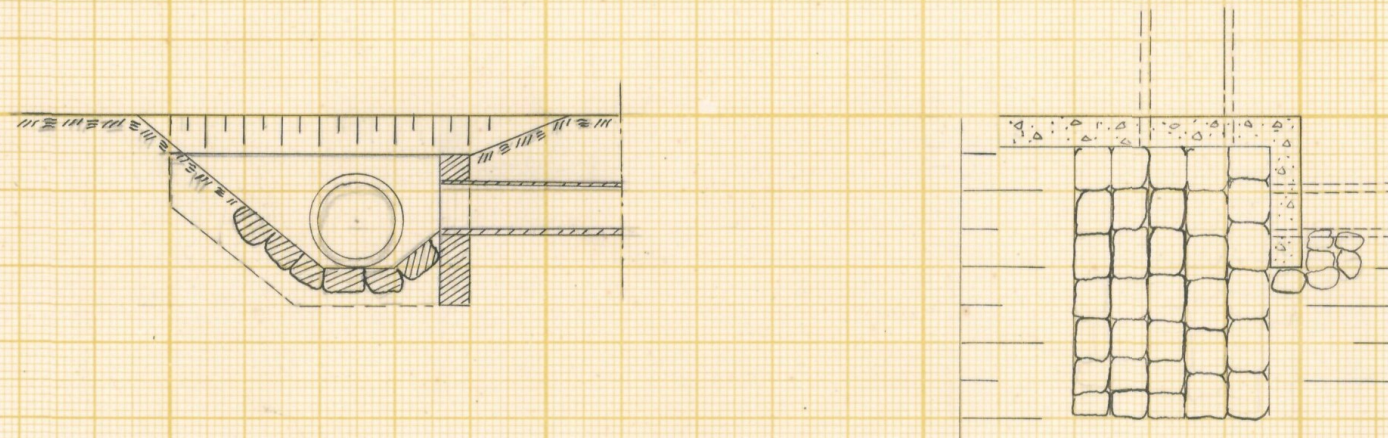


Färdig del.

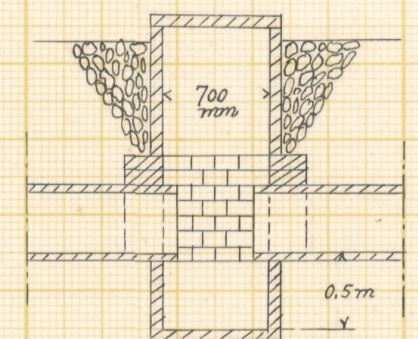
Kristianstad den 6/3 1959
Vägförvaltningen i Kristianstads län
Enligt uppdrag

[Signature]

Förslag till rörutlopp vid B.



Typritning till intagsbrunn å str. B-D

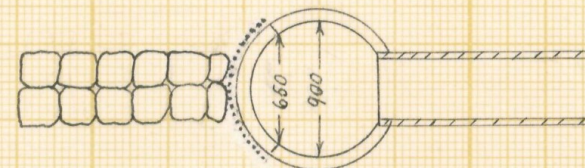
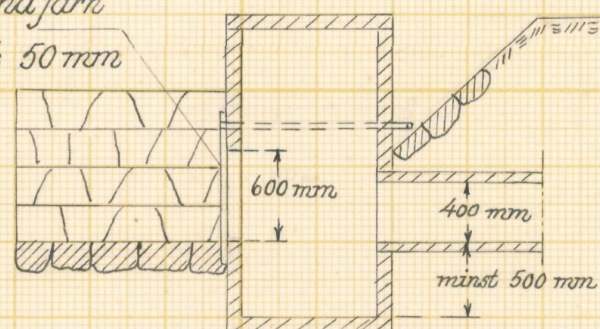


Skala 1:50



Förslag till intagsbrunn vid F

Galler av rundjärn
minst $\phi 10$, % 50 mm



Förslag till Oppmanna-Söndraby dikningsföretag I & II 1959

i Oppmanna socken(-när) av Kristianstads län
upprättat år(-en) 1958-59 samband med syneförrättning enl. vattenlagen av

Original
Kopia

[Signature]
(Namn)
b. f. lantbruksingenjör
(Titel)

Antal ritn. st. 3 Arkivnummer L2 **545**



Akt nr:

11-L2-545

Synehandlingar

rörande

Oppmanna-Söndraby dikningsföretag

I-II 1959

i Oppmanna socken

av Kristianstads län.

O R I G I N A L H A N D L I N G A R

rörande

torrläggning av mark inom Oppmanna nr 30 och 35 och Söndraby nr 7, 8 och 10 i Oppmanna socken av Kristianstads län; upprättade åren 1958-59 vid syneförrättning enligt vattenlagen av

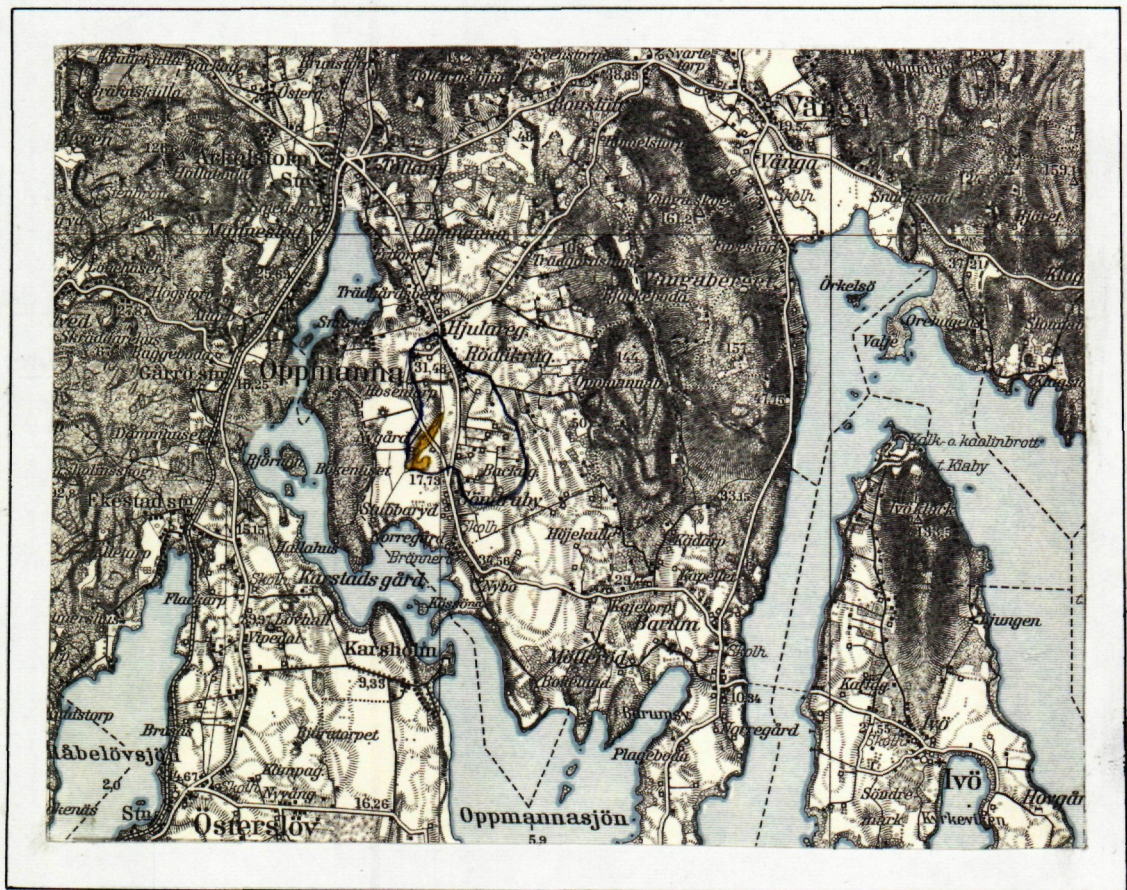
Per Eriksson

t.f. lantbruksingenjör.

Handlingarna innehålla förutom titelblad trettiosju (37) skrivna och paginerade sidor samt åtföljas av plan-, profil- och sektionsritningar i 3 blad.

ÖVERSIKTSKARTA.

Skala 1:100.000.



Generalstabsblad nr 10 (Karlshamn).

1.
Protokoll, fört vid syneförrätt-
ning enligt vattenlagen angående torr-
läggning av mark inom Oppmanna och
Söndraby i Oppmanna socken av Kris-
tianstads län.

År 1958, den 19 december, kl. 9 fm, inställde sig undertecknad
förrättningsman hos Olle Ohlson i Oppmanna Nygård för att enligt
Länsstyrelsens förordnande, bil. 1, handlägga förrättningen. Kun-
görelser om sammanträdet, bil. 2 och 3, hade införts i tidningen
Nyaste Kristianstadsbladet, Kristianstad, och anslagits i Oppmanna
kyrka, varjämte uppgivna sakägare fått meddelanden enligt bifogade
förteckning, bil. 4.

Vid sammanträdet hade infunnit sig:

Gode män:

Skiftesgodemännen Oskar Nilsson i Västra Staversvad och Johan
Nilsson i Vånga.

Sökande till förrättningen:

Nils Erik Larsson, Söndraby 7²⁴

Olle Ohlsson, Oppmanna 30² och 35² för egen del samt för
systemen Ella Johnsson, Osby och systemen Essie Nilsson, Riseberga
enl. fullmakter, bil. 5 och 6.

Övriga sakägare:

Lars Orvar Ohlson, Oppmanna 30² och 35²

Lennart Nilsson, Söndraby 7⁴

Sven Nilsson, " 7⁶

John Jönsson, för Anna Åkesson, Söndraby 7²⁰ enl. fullmakt,
bil. 7.

Hilding Nilsson, Söndraby 8³

John Jönsson, Söndraby 10⁶

Bernt Dahlberg, " 5¹

Olof Olsson, Oppmanna 17¹ för egen del samt för syskonen
Olga, Inez, Karl, Sigfrid, Tyra, Vera och Erik enl. fullmakt,
bil. 8.

Vägförvaltningen i Kristianstads län genom ing. N. Emmertz.

Ordf. i Oppmanna-Söndraby dikningsföretag I och II 1941,
Torsten Nilsson, Nygård, Oppmanna.

§ 1.

Upplästes ansökan till syneförrättningen och med anledning
härav utfärdat förordnande för förrättningsmannen., bil 1.

§ 2.

Intet jäv fanns att anföra mot synemännen.

§ 3.

Den i företaget ingående marken med dess avlopp hade under år

2.
1958 uppmätts och avvägts. De upprättade plan- och profil-
ritningarna förevisades, varvid hävden genomgicks och godkändes.

§ 4.

Uppsattes föreningskrivelse för Olle och Lars Ohlson,
vilken skrivelse upplästes, vitsordades av synemännen samt
bilades protokollet som bil. 9.

§ 5.

Sökandena påyrkade torrläggning till lämpligt djup av
deras i företaget ingående mark genom utförande av
sträckan 0 - 11+15 och sträckan 30 - 32+70.

§ 6.

Yrkades att ersättning skulle utgivas för ev. förstörd
gröda i samband med företagets utförande.

§ 7.

Meddelades att, sedan förslag till företagets utförande
utarbetats, nytt sammanträde i ärendet komme att i laga ordning
utlysas till samma ställe som dagens.

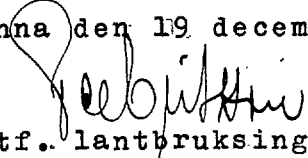
§ 8.

Lennart Nilsson och John Jönsson ansågo sig inte ha
någon nytta av företaget och bestred därför deltagningsskyldighet.
Sven Nilsson, Hilding Nilsson instämde.

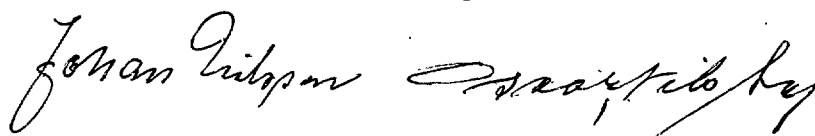
§ 9.

Sedan protokollet uppläst och då intet vidare var att
anföra, avslutades sammanträdet.

Oppmanna den 19 december 1958.


tf. lantbruksingenjör

Såsom gode män:



År 1959, den 1 april, kl. 9 fm. inställde sig åter under-
tecknad förrättningsman hos Olle Ohlson i Oppmanna Nygård för
att fortsätta förrättnings handläggning. Kungörelsen om samman-
trädet, bil. 10 och 11, hade införts i tidningen Nyaste Kristian-
stadsbladett, Kristianstad, och anslagits i Oppmanna kyrka.

Vid sammanträdet hade infunnit sig:

Gode män:

Skiftesgodemännen Oskar Nilsson i Västra Staversvad och Johan
Nilsson i Vånga.

Delägare:

Olle Ohlson, Oppmanna

Nils Erik Larsson, Söndraby

Sven Jönsson, Söndraby 7²⁰

Nils Jönsson, " 7²⁰

John Jönsson, " 7²⁰,

Erik Oredsson, " 7²⁰, de fyra sistnämnda delägare i Anna Åkessons stbh.

Lennart Nilsson, Söndraby

Hilding Nilsson, "

Lars Orvar Ohlson, Oppmanna

§ 10.

Sedan föregående sammanträde hade förslag till företagets utförande utarbetats, och förevisades det upprättade förslaget med tillhörande handlingar och ritningar.

§ 11.

Upplästes synemännens utlåtande angående företagen.

§ 12.

Förrättades styrelseval, varvid till ordförande /för företagen/ i styrelsen valdes lantbr. Olle Ohlson, Oppmanna Nygård, Oppmanna och till övriga ledamöter lantbr. Nils Erik Larsson, Söndraby, Oppmanna och lantbr. John Jönsson, Änkegården nr 10, Oppmanna. Som styrelse-suppleant valdes lantbr. Hilding Nilsson, Backagården, Oppmanna. Att emottaga och förvara till företagen hörande kartor och handlingar utsågs ordföranden Olle Ohlson.

§ 13.

Meddelades att missnöje med förrättningen anföras genom ingivande av besvärsskrivelse i tre exemplar till Söderbygdens vattendomstoll, Stockholm, inom sextio dagar från nedanstående dag.

§ 14.

Sedan protokollet uppläst och då intet vidare var att anföra avslutades syneförrättningen.

Oppmanna den 1 april 1959.

Johan Nilsson
tf. lantbruksingenjör

Såsom gode män:

Johan Nilsson

Oscar Nilsson

anför. av. för
förel.



Till Länsstyrelsen i Kristianstads län

Härmed anhålles vördsamt om förordnande för behörig förrättningsman att i anlighet med gällande vattenlag verkställa repr å avslappslike genar och från vattenshedade marker till 7¹² och 7¹³ m. fl nummer i Söndrabog av Oppmanna socken, Kristianstads län.

Samliga av företaget berörde Torde först av förrättningsmannen kunna med säkerhet angivas

Söndrabog m Oppmanna 27/9 1957.

Nils-Erik Larsson

Söndrabog 7 Rt 34 Oppmanna

Per Olof, Nygård, Oppmanna.
(alle Ohlson)

LÄNSSTYRELSEN
I
KRISTIANSTADS LÄN

LANDSKANSLIET

Till lantbruksingeniören Per Eriksson, Kristianstad.

Genom beslut nedannämnda dagar har länsstyrelsen förordnat statens lantbruksingeniör Klas Westling i Kristianstad att jämlikt 10 kap. 33 § vattenlagen verkställa syneförrättningar, nämligen

den 28 december 1957 inom Söndraby 7¹² och 7¹³ m.fl. fastigheter i Oppmanna och Vånga kommun; samt

På därom av delegationen för inre rationalisering gjord framställning finner länsstyrelsen skäligt förordna Eder att i stället för Westling verkställa ifrågavarande förrättningar.

Kristianstad i landskansliet den 25 november 1958.

På länsstyrelsens vägnar:

S.E. Sundström

H. Wikström

Rätt utdraget betyga:

G. Sundberg *P. Eriksson*

IIIM-26-58

Nr 2103.

Syneförrättning enligt vattenlagen för torrläggning av mark inom Oppmanna nr 17, 30 och 35 samt inom Söndraby nr 5, 7, och 10 i Oppmanna socken av Kristianstads län kommer att handläggas vid sammanträde hos lantbrukare Olle Ohlson, Oppmanna Nygård, Oppmanna, fredagen den 19 december 1958 kl. 9 fm., då sakägare hava att tillstädeskomma för utförande av sin talan.

Förrättningen väntas beröra allmän väg.

Kristianstad den 27 november 1958.

PER ERIKSSON.

tf. lantbruksingenjör.

Nyaste Kristianstadsbladet
måndagen den 1 december 1958.

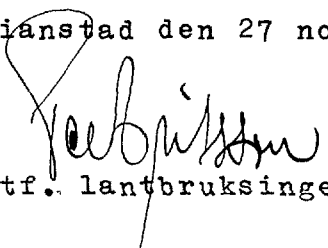
Lantbruksingenjörens kungörelse ang. syneförrättning enligt vattenlagen inom Oppmanna och Söndraby i Oppmanna socken.

K U N G Ö R E L S E.

Syneförrättning enligt vattenlagen för torrläggning av mark inom Oppmanna nr 17, 30 och 35 samt inom Söndraby nr 5, 7, 8 och 10 i Oppmanna socken av Kristianstads län kommer att handläggas vid sammanträde hos lantbrukare Olle Ohlson, Oppmanna Nygård, Oppmanna fredagen den 19 december 1958 kl. 9 fm., då sakägare hava att tillstådeskomma för utförande av sin talan.

Förrättningen väntas beröra allmän väg.

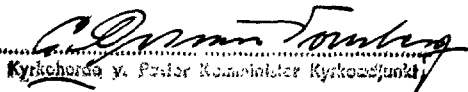
Kristianstad den 27 november 1958.


tf. lantbruksingenjör

Anslaget i laga ordning

i Oppmanna församling

den 30 nov. 1958


Kyrkherde y. Pastor Komminister Kyrkostyrelse

Avsänd till pastorsämbetet i Oppmanna socken den 27 november 1958.

Förteckning

över nedanstående dag avsända kungörelser, kallelser och meddelanden angående sammanträde vid syneförrättning enligt vattenlagen rörande torrläggning av mark inom Oppmanna och Söndraby i Oppmanna socken hos lantbr. Olle Ohlson, Oppmanna Nygård, Oppmanna fredagen den 19 december 1958 kl. 9 fm.

Annons i tidningen Nyaste Kristianstadsbladet,	Kristianstad
Kungörelse till pastorsämbetet i Oppmanna socken,	Oppmanna
Kallelse till skiftesgodeman Oskar Nilsson, Västra	
Staversvad,	Kaffatorp
" " " Johan Nilsson, Vånga 61 ¹ ,	
Vånga mölla,	Villands Vånga
Meddelande till lantbr. Lennart Nilsson, Söndraby 7 ⁴ ,	Oppmanna
" " " Nils Erik Larsson, " 7 ²⁴ ,	"
" " " Sven Nilsson, " 7 ⁶ ,	"
" " fr. Anna Åkesson, " 7 ²⁰ ,	"
" " lantbr. Hilding Nilsson, " 8 ³ ,	"
" " " John Jönsson, " 10 ⁶ ,	"
" " " Bernt Dahlberg, " 5 ¹ ,	"
" " " Olle Ohlson, Oppmanna 30 ² ,	"
" " fr. Essie " , " " ,	"
" " " E.M. " , " " ,	"
" " herr L.O. " , " " ,	"
" " fr. Olga Olsson, " 17 ¹ ,	"
" " " Inez " , " " ,	"
" " lantbr. Olof " , " " ,	"
" " herr Karl " , " " ,	"
" " " Sigfrid " , " " ,	"
" " fr. Tyra " , " " ,	"
" " " Vera " , " " ,	"
" " herr Erik " , " " ,	"
" " Vägförvaltningen i Kristianstads län, Kristianstad	
" " ordf. i Oppmanna-Söndraby dikningsföretag	
I och II 1941, Torsten Nilsson, Nygård, Oppmanna.	

Kristianstad den 27 november 1958

T. Nilsson
tf. lantbruksingenjör
per post/

Meddelande angående förrättningen har/den 29 november 1958 till-
ställts lantbr. Hilding Nilsson, Backagården, Oppmanna. Betygas i
tjänsten:

T. Nilsson

FULLMAKT

för Alf Olsson eller den, han i sitt ställe sätter
att vid syneförrättning enligt vattenlagen för torrläggning av mark till-
hörande Oppmanna 30² o 35²
i Oppm sock en av 1/8 d. län
å mna vägnar föra talan samt ingå förening och göra yrkande, som i 10 kap.
58 § vattenlagen omförmäles, ävensom att söka lån av statsmedel till kost-
nader för företaget. Ombudets laga åtgärder godkännas.

Oluf den 17/12 1958
Ella Olsson

Bevittnas:

Sven Olsson

Bo Karlsson

FULLMAKT

för Ole Olsson eller den, han i sitt ställe sätter
att vid syneförrättning enligt vattenlagen för torrläggning av mark till-
hörande Oppmanna 303 och 352
i Oppmanna socken av Kirkian stads län
å ~~min~~ vägnar föra talan samt ingå förening och göra yrkande, som i 10 kap.
58 § vattenlagen omförmäles, ävensom att söka lån av statsmedel till kost-
nader för företaget. Ombudets laga åtgärder godkännas.

Riseberga den 17/2 1958

Esse Nilsson
Risebergagården Riseberga

Bevittnas:

Lennar Hammar
Ljungbyhed.

Richard Mårtensson
Ljungbyhed

Fullmakt

för John Jönsson att vid
sympoförvärring tillhörande
Pöndraaby 7^{de} i Öppmannas
socken av Kristianstads län
å mina vägnar föra min
delar.

Pöndraaby den 18 dec. 1958

Anna Jönsson

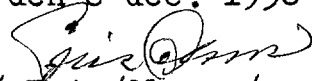
Bevitnas

Per Nilsson Bernd Dahlberg
Landraaby Kiaby

FULLMAKT

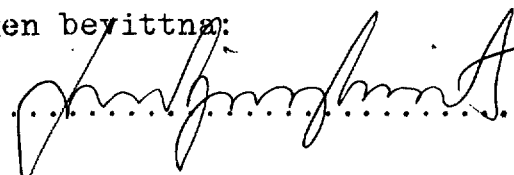
för hr Olof Olsson, Rosentorp, Oppmanna, att vid sammanträde för syneförrättning enligt vattenlagen för torrläggning av mark inom Oppmanna nr 17, 30 och 35 samt inom Söndraby nr 5, 7, 8 och 10 i Oppmanna socken av Kristianstads län fredagen den 19 december 1958 min/vår talan föra och rätt bevaka i frågor, som förrättningen före-^{vid}komma. Ombudets laga åtgärder godkännes.

Kanikens 8 B Skara den 8 dec. 1958


/ Eric Olsson/

Egenhändiga namnteckningen bevittna:

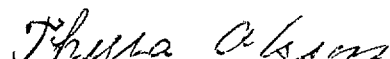
..... 

..... 

Oppmanna den 12 dec. 1958

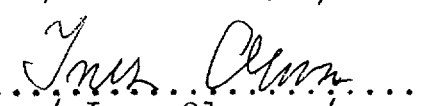
..... 
/ Olga Olsson /

..... 
/ Karl Olsson /

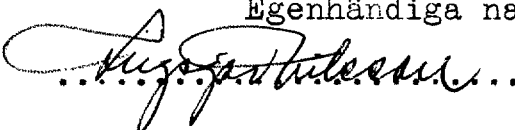
..... 
/ Tyra Olsson /

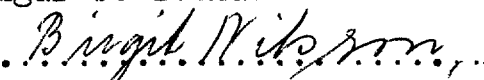
..... 
/ Vera Olsson /

..... 

..... 
/ Inez Olsson /

Egenhändiga namnteckningar bevittna:

..... 

..... 

F Ö R E N I N G .

Undertecknade förenar sig härmed med sökandena till den syneförrättning, som avser förbättrad torrläggning av mark tillhörande Oppmanna nr 17, 30 och 35 och Söndraby nr 5, 7, 8 och 10 i Oppmanna socken av Kristianstads län samt yrkar att företaget utsträcket så, att jämväl oss tillhörig mark kan på ett ändamålsenligt sätt torrläggas.

Oppmanna den 19 december 1958

Ann Olofsson Lars Olofsson.

Bevittnas:

Johan Lihner Oscar Lihner

Ovanstående förening vitsordas:

Johan Lihner Oscar Lihner Rubén Lihner

Sammanträde för fortsatt handläggning av syneförrättning enligt vattenlagen rörande torrläggning av mark inom Oppmanna nr 30 och 35 samt inom Söndraby nr 7, 8 och 10 i Oppmanna socken av Kristianstads län kommer att hållas hos lantbrukare Olle Ohlson, Oppmanna Nygård, Oppmanna, onsdagen den 1 april 1959 kl. 9 fm.

Kristianstad den 6 mars 1959.

PER ERIKSSON.
T. f. lantbruksingenjör.

Nyaste Kristianstadsbladet,
måndagen den 9 mars 1959.

Lantbruksingenjörens kungörelse rörande syne-
förrättning den 1 april 1959 kl. 9 f.m. inom
Oppmanna nr 30 och 35 samt inom Söndraby nr
7,8 och 10 i Oppmanna socken av Kristianstads
län.

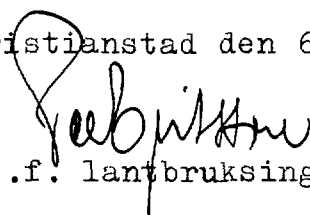
Bil. 11

15.

K U N G Ö R E L S E .

Sammanträde för fortsatt handläggning av syneförrätt-
ning enligt vattenlagen rörande torrläggning av mark inom
Oppmanna nr 30 och 35 samt inom Söndraby nr 7,8 och 10 i Opp-
manna socken av Kristianstads län kommer att hållas hos lant-
brukare Olle Ohlson, Oppmanna Nygård, Oppmanna onsdagen den
1 april 1959 kl. 9 f.m.

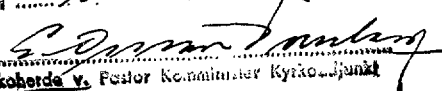
Kristianstad den 6 mars 1959.


t.f. lantbruksingenjör.

Anslaget i laga ordning

i Oppmanna församling

den 8 mars 1959


Kyrkoherde v. Pastor Kommitteer Kyrko-Årskrift

Avsänd till pastorsämbetet i Oppmanna socken den 6 mars 1959.

S Y N E M Ä N N E N S U T L Å T A N D E

angående

Oppmanna-Söndraby dikningsföretag I-II 1959, avseende utförande av vattenavlopp för torrläggning av mark inom Oppmanna nr 30 och 35 och Söndraby nr 7, 8 och 10 i Oppmanna socken av Kristianstads län avgivet vid syneförrättning enligt vattenlagen åren 1958 och 1959.

Företagens ändamål och omfattning.

Enligt ansökan till förrättningen och Länsstyrelsens med anledning härav utfärdade förordnande för förrättningsmannen samt enligt i protokollet intagna yrkanden avse dessa företag att vinna bättre torrlägnings- och bruksmöjligheter för den på bifogade översiktskarta med gul färg betecknade marken, belägen ca 1 km S om Oppmanna kyrka.

På grund av rådande fallförhållanden har torrlägningsområdet av synemännen uppdelats i 2 st av varandra oberoende företag, och omfattar härvid

företag I dikesstr. A-B, B-C och B-D med ägofig. 1-20 samt
företag II " E-F " " 21-26.

Av kostnadsskäl har sträckan F - 11+15 helt uteslutits ur förrättningen.

Sträckorna B-C, B-D och E-F utföras som täckta ledningar medan sträckan A-B utföres som öppet avlopp. Å hithörande plan-karta har öppet avlopp markerats med tvenne jämnlöpande, röda linjer medan täckt ledning utmärkts med en heldragen, röd linje.

Företagen ingår i nr 87 Skräbeåns nederbördsområde och är att hänföra till dikning.

Laga hinder mot företagens utförande anse synemännen icke kunna möta.

Nederbördsområde och dimensionering.

Företagens nederbördsområden, vilkas gränser på översikts-

kartan betecknats med blå linjer ha bestämts med ledning av rikets allmänna kartverks ekonomiska kartor över trakten.

Vid bestämmande av avloppens dimensioner ha synemännen utgått från en högvattenavrinning av 1 sekundliter per hektar.

De olika dikessträckornas dimensioner och lutningar m.m. framgå av följande tabell:

sträcka	neder- börds- område har	avrin- ning 1/s	öppet avlopps botten- bredd m	slänt- lutn.	botten- lutn. o/oo	ledningens lutn. o/oo	dim. mm
---------	-----------------------------------	-----------------------	--	-----------------	--------------------------	-----------------------------	------------

Dikessträckan A-B

A-B	2242	242	0,5	1:1,25	2		
-----	------	-----	-----	--------	---	--	--

Dikessträckan B-C

B-4	220	220				10	500
4-5+24	200	200				14	400
5+24-C	150	150				14	400

Dikessträckan B-D

B-31+50	20	20				3	225
31+50-D	12	12				10	150

Dikessträckan E-F

E-F	140	140				12	400
-----	-----	-----	--	--	--	----	-----

För övrigt hänvisas till plankarta, profil- och sektionsritningar jämte kostnadsförslag.

Båtnadsuppskattning.

Värdering av den mark, som ansetts beroende av företagens utförande ha verkställt av synemännen enligt i vattenlagen 7 kap. 22 § och 10 kap. 60 § meddelade bestämmelser. Båtnaden utgöres av alstrings- och brukningsbåtnad och framgår värderingen av till respektive företag hörande värderingslängd, bil. A och A .

Ersättningar.

Med anledning av yrkande i paragraf 6 i förrättningsprotokollet finna synemännen beträffande de täckta ledningarna skäligt föreskriva, att därest skada skulle uppstå å växande gröda i samband med utförandet av desamma, skall framställning om ersättning härför göras

skriftligen hos företagets styrelse och senast inom en månad efter det arbetena inom respektive företag avsynats och godkänts. Ersättningsbeloppet härför bör bestämmas av två stycken av styrelsen tillkallade, ojäviga, i jordbruk kunnige män lämpligen skiftesgodemän.

Beträffande den öppna avloppssträckan A-B finna synemännen skäligen bestämma, att ersättning skall gäldas för intrång av jord- och stenupplag. Ersättningen för sistnämnda intrång skall uträknas efter arbetets utförande och beräknas å sådant sätt, att den areal, som tagits i anspråk för upplagen jämte banketten mellan dike och upplag ersättes efter ett arealvärde av 3000 kronor per har. Uppmätningen av den i anspråk tagna arealen och uträkning av ersättningsbeloppet bör likaledes verkställas av två stycken av styrelsen tillkallade, ojäviga, i jordbruk kunnige män lämpligen skiftesgodemän.

Vid framtida rensningar av vattenavloppen skola några ersättningar för intrång ej utgå, men skola rensningarna om möjligt företagas å tid, då skada å växande gröda ej göres.

Broar och trummor.

Av företagens utförande beröres en trumma för allmänna vägen nr 1068. Trumman synes för närvarande ej behöva ombyggas. Anslutningen vägtrumma - rörledningar framgår av upprättade förslagsritningar. Förrättningsmannen har insänt torrlägningsförslaget till vägförvaltningen i länet för yttrande, och har vederbörande granskningsförrättare å förslaget gjort påteckning om, att han tagit del av förslaget.

Kostnad och nytta av företagen.

Enligt kostnadsförslagen, bil. B¹ och B², uppgå kostnaderna för företagen, synekostnaderna ej medräknade till för företag I 12.600 kronor och för företag II 3.700 kronor.

Den genom företagens utförande uppkommande båtnaden har av synemännen enligt värderingslängderna, bil. A¹ och A², uppskattats till för företag I 11.621 kronor och för företag II 3.204 kronor.

Kostnadsfördelning.

- Med hänsyn till kostnadernas fördelning är torrlägnings-
-området, som förut framhållits, att betrakta som 2 st. av varandra
oberoende företag, och omfattar härvid
företag I dikesstr. A-B, B-C och B-D med ägofig. 1-20 samt
företag II " E-F " " 21-26.

Kostnadsfördelning inom företag I.

Synemännen ha undersökt, huruvida företag I skall uppdelas
i förberedande avdelningar och därvid uppställt följande tablå:

Avdelning	Kostnad	Båtnad	Rel. kostnad
AB	300	762	0,394
BC	10.000	8.607	1,162
BD	2.300	2.252	1,021

Vid verkställd undersökning enligt bestämmelserna i vatten-
lagen 7 kap. 24 § befinnes att företaget skall uppdelas i tre
avdelningar, AB, BC och BD.

Till grund för kostnadsfördelningen inom varje sålunda bestämd
avdelning skall läggas båtnaden av den jord, som tillhör avdelningen
i fråga, och såsom denna finnes angiven i värderingslängden. Sedan
kostnaderna sålunda fördelats, skola de sammanslås till en summa
för varje fastighet och därefter uträknas i procenttal, vilka tal
skola utgöra fördelningstal för hela företag I.

I kostnadsfördelningslängden för företag I finnes med iakt-
tagande av ovanstående grunder angivet vars och ens delaktighet
i förbättringsvärde och procenttal, samt den kostnad, som enligt
det upprättade kostnadsförslaget åligger varje delägare.

Vid den slutliga fördelningen av kostnaderna inom företaget
skola dessutom bestämmelserna i vattenlagen 7 kap. 27 § och 10
kap. 80 § iakttagas.

Kostnadsfördelning inom företag II.

Någon anledning till avdelningsbildning inom företag II för
jämkning av kostnaderna mellan fastigheterna i detsamma enligt

grunder i vattenlagen 7 kap. 24 § föreligger ej. I kostnaderna för arbetena inom företag II skola därför ägarna till marken deltaga i förhållande till båtnadsvärdet av denna mark med iakttagande av bestämmelserna i vattenlagen 7 kap. 27 § och 10 kap. 80 §.

I kostnadsfördelningslängden för företag II finnes med iakttagande av ovanstående grunder angivet vars och ens kostnad, som enligt det upprättade kostnadsförslaget åligger varje delägare.

Fördelning av förrättningskostnaderna.

Därest företagen komma till utförande, skola kostnaderna för syneförrättningen gäldas av sakägarna i desamma i förhållandet till vars och ens andel i kostnaderna för torrlägningsarbetet och i övrigt med iakttagande av bestämmelserna i vattenlagen 10 kap. 79 och 80 §§. Förrättningskostnaderna förskjutas av sökandena vid förrättningens avslutande.

Av förrättningskostnaderna skall 77.3 procent påföras företag I och 22.7 procent påföras företag II.

- Framtida underhåll.

Kostnaderna för företagens underhåll bestridas av sakägarna i desamma efter de procenttal, som i kostnadsfördelningslängden för respektive företag bestämts för anläggningskostnadernas fördelning. Kostnad för rensningsåtgärd, som föranletts av enskild sakägares åverkan eller försummelse, uttages dock av denne.

Domstolsavgift.

Avgift enligt vattenlagen kap. 11 § 95 skall icke utgivas för dessa företag.

Fixpunkter.

Fixpunkterna i företagen äro lagligen skyddade och få alltså ej övertäckas eller förstöras. Fixpunkternas läge i plan framgå av plankartan, deras höjdlägen och utseende av påskrift å profilritningen.

Verkställighet.

Innan arbetet får påbörjas, skall denna syneförrättning ha

vunnit laga kraft, samt Länsstyrelsen i Kristianstads län ha under-
rättats angående styrelseval.

Styrelse.

Företagens angelägenheter skola handhavas av en styrelse, som
väljes på allmänt sammanträde med sakägarna enligt föreskrifterna
i vattenlagen 7 kap. 64 §. Styrelsen kan antingen vara gemensam för
samtliga företag eller också kan ettvar av företagen ha sin särskilda
styrelse.

Styrelsens åliggande är bl.a.

att jämlikt föreskrifterna i vattenlagen 7 kap. 62 § anmäla styrel-
seval hos Länsstyrelsen,

att genom infordrande av anbud eller på annat lämpligt sätt bort-
sätta arbetena på förmånligaste sätt till entreprenör, som kan
godkännas av lantbruksingenjören i länet,

att själv och med biträde av sakkunnig person övervaka arbetets ut-
förande i överensstämmelse med det upprättade förslaget,

att verkställa behövlige utdebiteringar och fördelningar av kost-
nader,

att föra räkenskaper över arbetet, och årligen redovisa dessa för
delägarna,

att för sistnämnda ändamål och då så eljest kan finnas nödigt
kalla delägarna till sammanträde i den ordning, som föreskrives
i vattenlagen 7 kap. 64 §,

att vid alla sammanträden föra protokoll, vilket skall vara till-
gängligt för delägarna senast 14 dagar efter sammanträdet,

att ombesörja dikenas vidmakthållande och upprepning å årstid,
då växande gröda tager minst skada därav samt

att i övrigt vidtaga alla åtgärder, som kunna befrämja arbetets
verkställande och vidmakthållande.

Till företagen hörande kartor och handlingar skola förvaras
av därtill utsedd person och av denne hållas tillgängliga för
envar, som vill taga del av desamma eller göra avskrifter eller

anteckningar.

- Arbetsföreskrifter.

Med avseende å företagen stadga synemännen i övrigt jämlikt vattenlagen 10 kap. 62 §,

att företagen skola benämnas Oppmanna-Söndraby dikningsföretag I-II 1959,

att arbetena skola vara fullbordade före utgången av år 1964 och skola arbetena inom de olika företagen även i detta hänseende betraktas som företag för sig,

att arbetena inom varje företag skall anses lagligen avslutat då godkännande avsyningsbevis lämnats av lantbruksingenjören eller den han i sitt ställe sätter,

att arbetena skola utföras i överensstämmelse med det upprättade förslaget, dock att mindre ändringar, som under arbetets utförande kunna visa sig lämpliga beträffande dikes läge och annat, som ej inverkar minskande på torrläggningens djup eller på avrinningen, och varom berörda sakägare äro eniga, må efter hörande av lantbruksingenjören och med hans skriftliga medgivande företagas,

att vid den öppna avloppssträckan den uppschaktade dikesjorden skall läggas minst en meter från den nya dikeskanten och med en lutning mot denna ej brantare än 1:1, varjämte öppningar för dagvattnets avrinnande anordnas vid svackor i marken och vid tillstötande diken,

att betongrören skola godkännas av lantbruksingenjören eller dennes ombud, innan de nedläggas och att deras läge skall kontrolleras av lantbruksingenjören eller den han i sitt ställe sätter, innan de få höljas,

att den, som åtagit sig arbetet, ej må erhålla slutlikvid, förrän arbetet i sin helhet godkänts av lantbruksingenjören eller den han i sitt ställe sätter samt

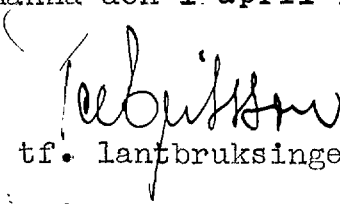
att rensning av brunnar skall ske minst två gånger årligen och så

ofta behov därav föreligger. Koppling direkt till rörsträng förbjudes, såvida ej lantbruksingenjören därtill givit sitt skriftliga medgivande.

Besvärshänvisning.

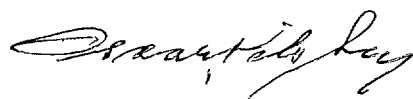
Missnöje med detta utlåtande eller med förrättningen i övrigt anföres genom ingivande av besvärsskrivelse i tre exemplar till Söderbygdens vattendomstol, Stockholm inom sextio dagar från nedanstående dag.

Oppmanna den 1 april 1959


tf. lantbruksingenjör

Såsom gode män:





VÄRDERINGSLÄNGD

Fastighet och ägare Ägobeskrivning	Ägo- figur- nr	Förbättrad mark		Värde pr ha		Båtnad	
		åker, tomt hektar	annan hektar	före kronor	efter kronor	pr ha kronor	pr ägofigur kronor
till <u>Oppmanna-Söndraby dikningsföretag</u> I och II 1959 i Oppmanna socken av Kristianstads län. <u>Företag I.</u>							
<u>Oppmanna socken.</u> <u>Aa 15/32 mtl Oppmanna 30².</u> <u>Olle, Essie, Ella Margare-</u> <u>ta och Lars Orvar Ohlson.</u> <u>Alstringsbåtnad:</u>							
tomtmark	1	0.07		2800	3500	700	49
åker, lermylla på grus	2	0.46		2100	3500	1400	644
" , "-	3	0.50		1400	3500	2100	1.050
" , "-	4	0.39		1750	3500	1750	683
Summa		1.42					2.426
<u>Brukningsbåtnad:</u>							
Sträckan 4+34-6+54, 220 m á 6:-							1.320
Summa							1.320
<u>Totalsumma</u>							3.746
<u>Ba 1/4 mtl Söndraby 7⁴.</u> <u>Lennart Nilsson.</u> <u>Alstringsbåtnad:</u>							
åker, mylla på grus	5	0.02		2520	2800	280	6
" , mylla på sand o torv	6	0.35		2520	2800	280	98
" ; "-	7	0.16		1680	2800	1120	179
Summa		0.53					283
<u>Brukningsbåtnad:</u>							
Sträckan 30-32+70, 270 m á 2:-							540
Summa							540
<u>Totalsumma</u>							823

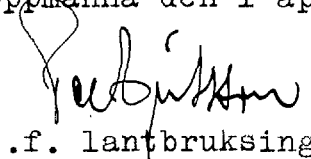
Fastighet och ägare Ägobeskrivning	Ägo- figur- nr	Förbättrad mark		Värde pr ha		Båtnad	
		åker, tomt hektar	annan hektar	före kronor	efter kronor	pr ha kronor	pr ägofigur kronor
<u>Bb 1/8 mtl Söndraby 7²⁴.</u>							
<u>Nils Erik Larsson.</u>							
<u>Alstringsbåtnad:</u>							
åker, mylla på grus	8	0.10		2800	3500	700	70
" , "-	9	0.07		2800	3500	700	49
" , mylla på sand o torv	10	0.44		2100	2800	700	308
" , "-	11	0.70		1960	2800	840	588
" , "-	12	0.97		1820	2800	980	951
" , "-	13	0.14		2520	2800	280	39
" , "-	14	0.01		2520	2800	280	3
Summa		2.43					2.008
<u>Brukningsbåtnad:</u>							
Sträckan 1+49-3+24, 175 m á 15:-							2.625
" 30-32+70, 270 m á 2:-							540
Summa							3.165
Totalsumma							5.173
<u>Bc 64563/782756 mtl Söndraby av 7⁶.</u>							
<u>Sven Nilsson.</u>							
<u>Alstringsbåtnad:</u>							
åker, mylla på sand	15	0.14		2400	3000	600	84
" , "-	16	0.13		2400	3000	600	78
Summa		0.27					162
<u>Brukningsbåtnad:</u>							
Sträckan 3+28-3+63, 3+66-4, 69 m á 8:-							552
" 4-4+34, 34 m á 2:-							68
Summa							620
Totalsumma							782

VÄRDERINGSLÄNGD

Fastighet och ägare Ägobeskrivning	Ägo- figur- nr	Förbättrad mark		Värde pr ha		Båtnad	
		åker, tomt hektar	annan hektar	före kronor	efter kronor	pr ha kronor	pr ägofigur kronor
Bd 5/144 mtl Söndraby 7 ²⁰ .							
Anna Åkesson.							
Alstringsbåtnad:							
åker, mylla på sand	17	0.13		2100	3000	900	117
" , --"	18	0.55		2400	3000	600	330
Summa		0.68					447
Brukningsbåtnad:							
Sträckan 4-4+34, 34 m å 2:-							68
Summa							68
Totalsumma							515
Be 3/80 mtl Söndraby 8 ³ .							
Hilding Nilsson.							
åker, mylla på sand	19	0.52		2400	3000	600	312
" , --"	20	0.30		2100	3000	900	270
Summa		0.82					582
SAMMANDRAG.							
Oppmanna socken.							
Aa 15/32 mtl Oppmanna 30 ² .							
Olle, Essie, Ella Margare- ta och Lars Orvar Ohlson		1.42		2.426		1.320	3.746
Ba 1/4 mtl Söndraby 7 ⁴ .							
Lennart Nilsson		1.54		283		540	823
Bb 1/8 mtl Söndraby 7 ²⁴ .							
Nils Erik Larsson		2.43		2.008		3.165	5.173
Bc 64563/782756 mtl Söndraby av 7 ⁵ .							
Sven Nilsson		0.27		162		620	782
Överföres		5.66		4.879		5.645	10.524

KOSTNADSFÖRSLAG

Läge	Längd m	Arbete, material e. d.	Antal	å-pris kr.	Kostnad kronor	Summa kronor
		till <u>Oppmanna-Söndraby dikningsföretag I och II</u> <u>1959</u> i Oppmanna socken av Kristianstads län.				
		<u>Företag I.</u>				
0+71-1+45	74	<u>Sträckan A-B.</u>				
0+71-1+45	74	Grävning för öppet avlopp, grus, sand och lera m ³	75	3:-	225	225
		Ersättning för jord- och stenupplag skall beräknas efter företagets utförande men uppskattas här över- slagsvis till				50
		För arbetets tillsyn, oför- utsedda fall m.m.				25
					Summa	300
1+45-6+54	469	<u>Sträckan B-C.</u>				
1+45-4	255	Grävning för täckt ledning, rörens läggning, dikesjor- dens återfyllning m.m. m	255	5:-	1.275	
4-5+24	84	Dito Dito "	84	6:-	504	
5+24-6+54	130	Dito Dito "	130	4:-	520	2.299
1+45-4	255	500 mm betongrör "	255	15:-	3.825	
4-6+54	214	400 mm betongrör "	214	11:-	2.354	6.179
3+28,4, 5+24,6+54		Intagsbrunnar av betong med arm. lock. Inre diam. = 900 mm st	4	150:-	600	
1+45		Utlopp enl. ritning			200	800
		För arbetets tillsyn, oför- utsedda fall m.m.				722
					Summa	10.000

Läge	Längd m	Arbete, material e. d.	Antal	å-pris kr.	Kostnad kronor	Summa kronor
30-32+70	270	<u>Sträckan B-D.</u>				
30-32+70	270	Grävning för täckt ledning, rörens läggning och dikes- jordens återfyllning m	270	3:-	810	
30-31+50	150	225 mm betongrör "	150	5:-	750	
31+50-32+70	120	150 mm betongrör "	120	3:-	360	1.920
31+50,32+70		Intagsbrunnar av betong med arm. lock. Inre diam. = 700 mm st	2	100:-	200	200
		För arbetets tillsyn, oför- utsedda fall m.m.				180
					<u>Summa</u>	<u>2.300</u>
		<u>SAMMANDRAG.</u>				
	74	Sträckan A-B				300
	469	-"- B-C				10.000
	270	-"- B-D				2.300
	813				<u>Summa</u>	<u>12.600</u>
		Oppman den 1 april 1959.  t.f. lantbruksingenjör.				<i>M. J. d.</i>

KOSTNADSFÖRDELNINGSLÄNGD

till

Oppmanna-Söndraby dikningsföretag I och II 1959

i

Oppmanna socken av Kristianstads län.

Företag I.

Fastighets				Ägares namn	Sökande = S	Avd. AB			
Litt.	Mantal.	Reg.-nummer.	Namn			Deltagnings-skyldiga ägofigurer	Förbättrings-värde.	Beräknad kost-nad.	
							kr	kr	öre
Aa	15/32	30 ²	Oppmanna	Ollè, Essie, Ella Margareta och Lars Orvar Ohlson	S				
Ba	1/4	7 ⁴	Söndraby	Lennart Nilsson		5-6	104	40	94
Bb	1/8	7 ²⁴	"	Nils Erik Larsson	S	8,11	658	259	06
Bc	<u>64563</u> 782756	av 7 ⁶	"	Sven Nilsson					
Bd	5/144	7 ²⁰	"	Anna Åkesson					
Be	3/80	8 ³	"	Hilding Nilsson					
				Summa			762	300	-

Vid den slutliga fördelningen av företagets verkliga kostnader skola ovannämnda procenttal tillämpas, dock med begränsning på grund av stadgande i vattenlagen 7 kap. 27 §, att delägare, som ej är sökande till förrättningen, ej är skyldig vidkännas större bidrag till kostnaden för dikningen än som svarar mot värdet av den båtnad, som beredes hans mark. Förrättningskostnaden fördelas dock utan sådan begränsning jämlikt vattenlagen 10 kap. 80 §.

Avd. BC				Avd. BD				Summa förbättrings- värde.	Summa beräknad kostnad		Fördelningstal	Förrättningskostnad.	
Deltagningskyldiga ägofigurer	Förbättrings- värde	Beräknad kost- nad		Deltagningskyldiga ägofigurer	Förbättrings- värde	Beräknad kost- nad							
	kr	kr	öre		kr	kr	öre	kr	kr	öre	%	kr	öre
alla	3.746	4.352	30					3.746	4.352	30	34.542	235	39
				7	719	734	32	823	775	26	6.153	41	93
9-10	2.982	3.464	60	12-14	1.533	1.565	68	5.173	5.289	34	41.979	286	06
alla	782	908	60					782	908	60	7.211	49	14
alla	515	598	30					515	598	30	4.748	32	36
alla	582	676	20					582	676	20	5.367	36	57
	8.607	10.000	-		2.252	2.300	-	11.621	12.600	-	100.000	681	45

Koll. G. A.

Oppmanna den 1 april 1959.

Johan Eriksson *Subjekt* *Marit Eriksson*

VÄRDERINGSLÄNGD

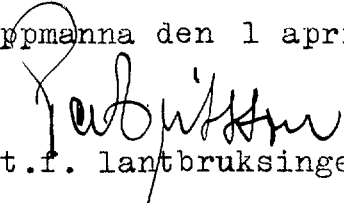
[illegible]

KOSTNADSFÖRSLÄG

Läge	Längd m	Arbete, material e. d.	Antal	å-pris kr.	Kostnad kronor	Summa kronor
	till 1959	<u>Oppmanna-Söndraby dikningsföretag I och II</u> i Oppmanna socken av Kristianstads län.				
		<u>Företag II.</u>				
6+65-8+66	201	<u>Sträckan E-F.</u> Grävning för täckt ledning, rörens läggning, dikesjor- dens återfyllning m.m.	m 201	4:-	804	
6+65-8+66	201	400 mm betongrör	" 201	11:-	2.211	3.015
6+65		Intagsbrunn av betong med arm. lock. Inre diam. = = 900 mm	st 1	150:-	150	
8+66		Intag av betong enl. ritn. För arbetets tillsyn, oför- utsedda fall m.m.			250	400
						285
					Summa	3.700

M. y. d.

Oppmanna den 1 april 1959.


t.f. lantbruksingenjör.

Läge	Längd m	Arbete, material e. d.	Antal	å-pris kr.	Kostnad kronor	Summa kronor

KOSTNADSFÖRDELNINGSLÄNGDtill Oppmanna-Söndraby dikningsföretag I och II 1959

i Oppmanna socken av Kristianstads län.

Företag II.

Fastighet, ägare m.m.	Sökande = S	Förbättrings- värde	Fördelningstal	Beräknad kost- nad		Förrättningskost- nad.	
		kr	%	kr	öre	kr	öre
Ab 13/48 mtl Oppmanna 35 ² , Olle, Essie, Ella Margareta och Lars Orvar Ohlson	S	2.826	88.202	3.263	47	176	50
Bf 27/320 mtl Söndraby 10 ⁶ , John Jöns- son		378	11.798	436	53	23	61
Summa		3.204	100.000	3.700	-	200	11

H. G. O.

Vid den slutliga fördelningen av företagets verkliga kostnader skola ovannämnda procenttal tillämpas, dock med begränsning på grund av stadgande i vattenlagen 7 kap. 27 §, att delägare, som ej är sökande till förrättningen, ej är skyldig vidkännas större bidrag till kostnaden för dikningen än som svarar mot värdet av den båtnad, som beredes hans mark. Förrättningskostnaden fördelas dock utan sådan begränsning jämlikt vattenlagen 10 kap. 80 §.

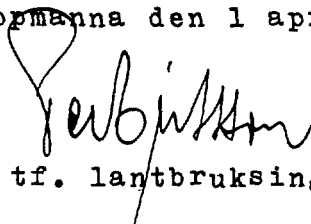
Oppmanna den 1 april 1959.

Jonas Eriksson *Fubjörn* *Oscar Eriksson*

Sammanställning över förrättningskostnader till Oppmanna-Söndraby dikningsföretag I-II 1959 i Oppmanna socken av Kristianstads län.

Ersättning till statsverket enligt lantbruksingenjörstaxan	583:-
Förrättningsmannens utlägg (annonser, ritkopior)	58:04
Gode mäns arvoden och resekostnader	100:52
Hantlangning	<u>140:-</u>
Summa	<u>881:56</u>

Oppmanna den 1 april 1959


tf. lantbruksingenjör