



Registernummer

Gumlösa socken

Aa	Fjärlöv	3 ²⁴
Ab	"	3 ¹⁶
Ac	"	9 ⁵
Ad	"	9 ⁶
Ae	"	9 ⁷
Af	"	6 ²
Ag	"	25 ¹
Ah	"	7 ⁵
Ai	"	7 ⁴

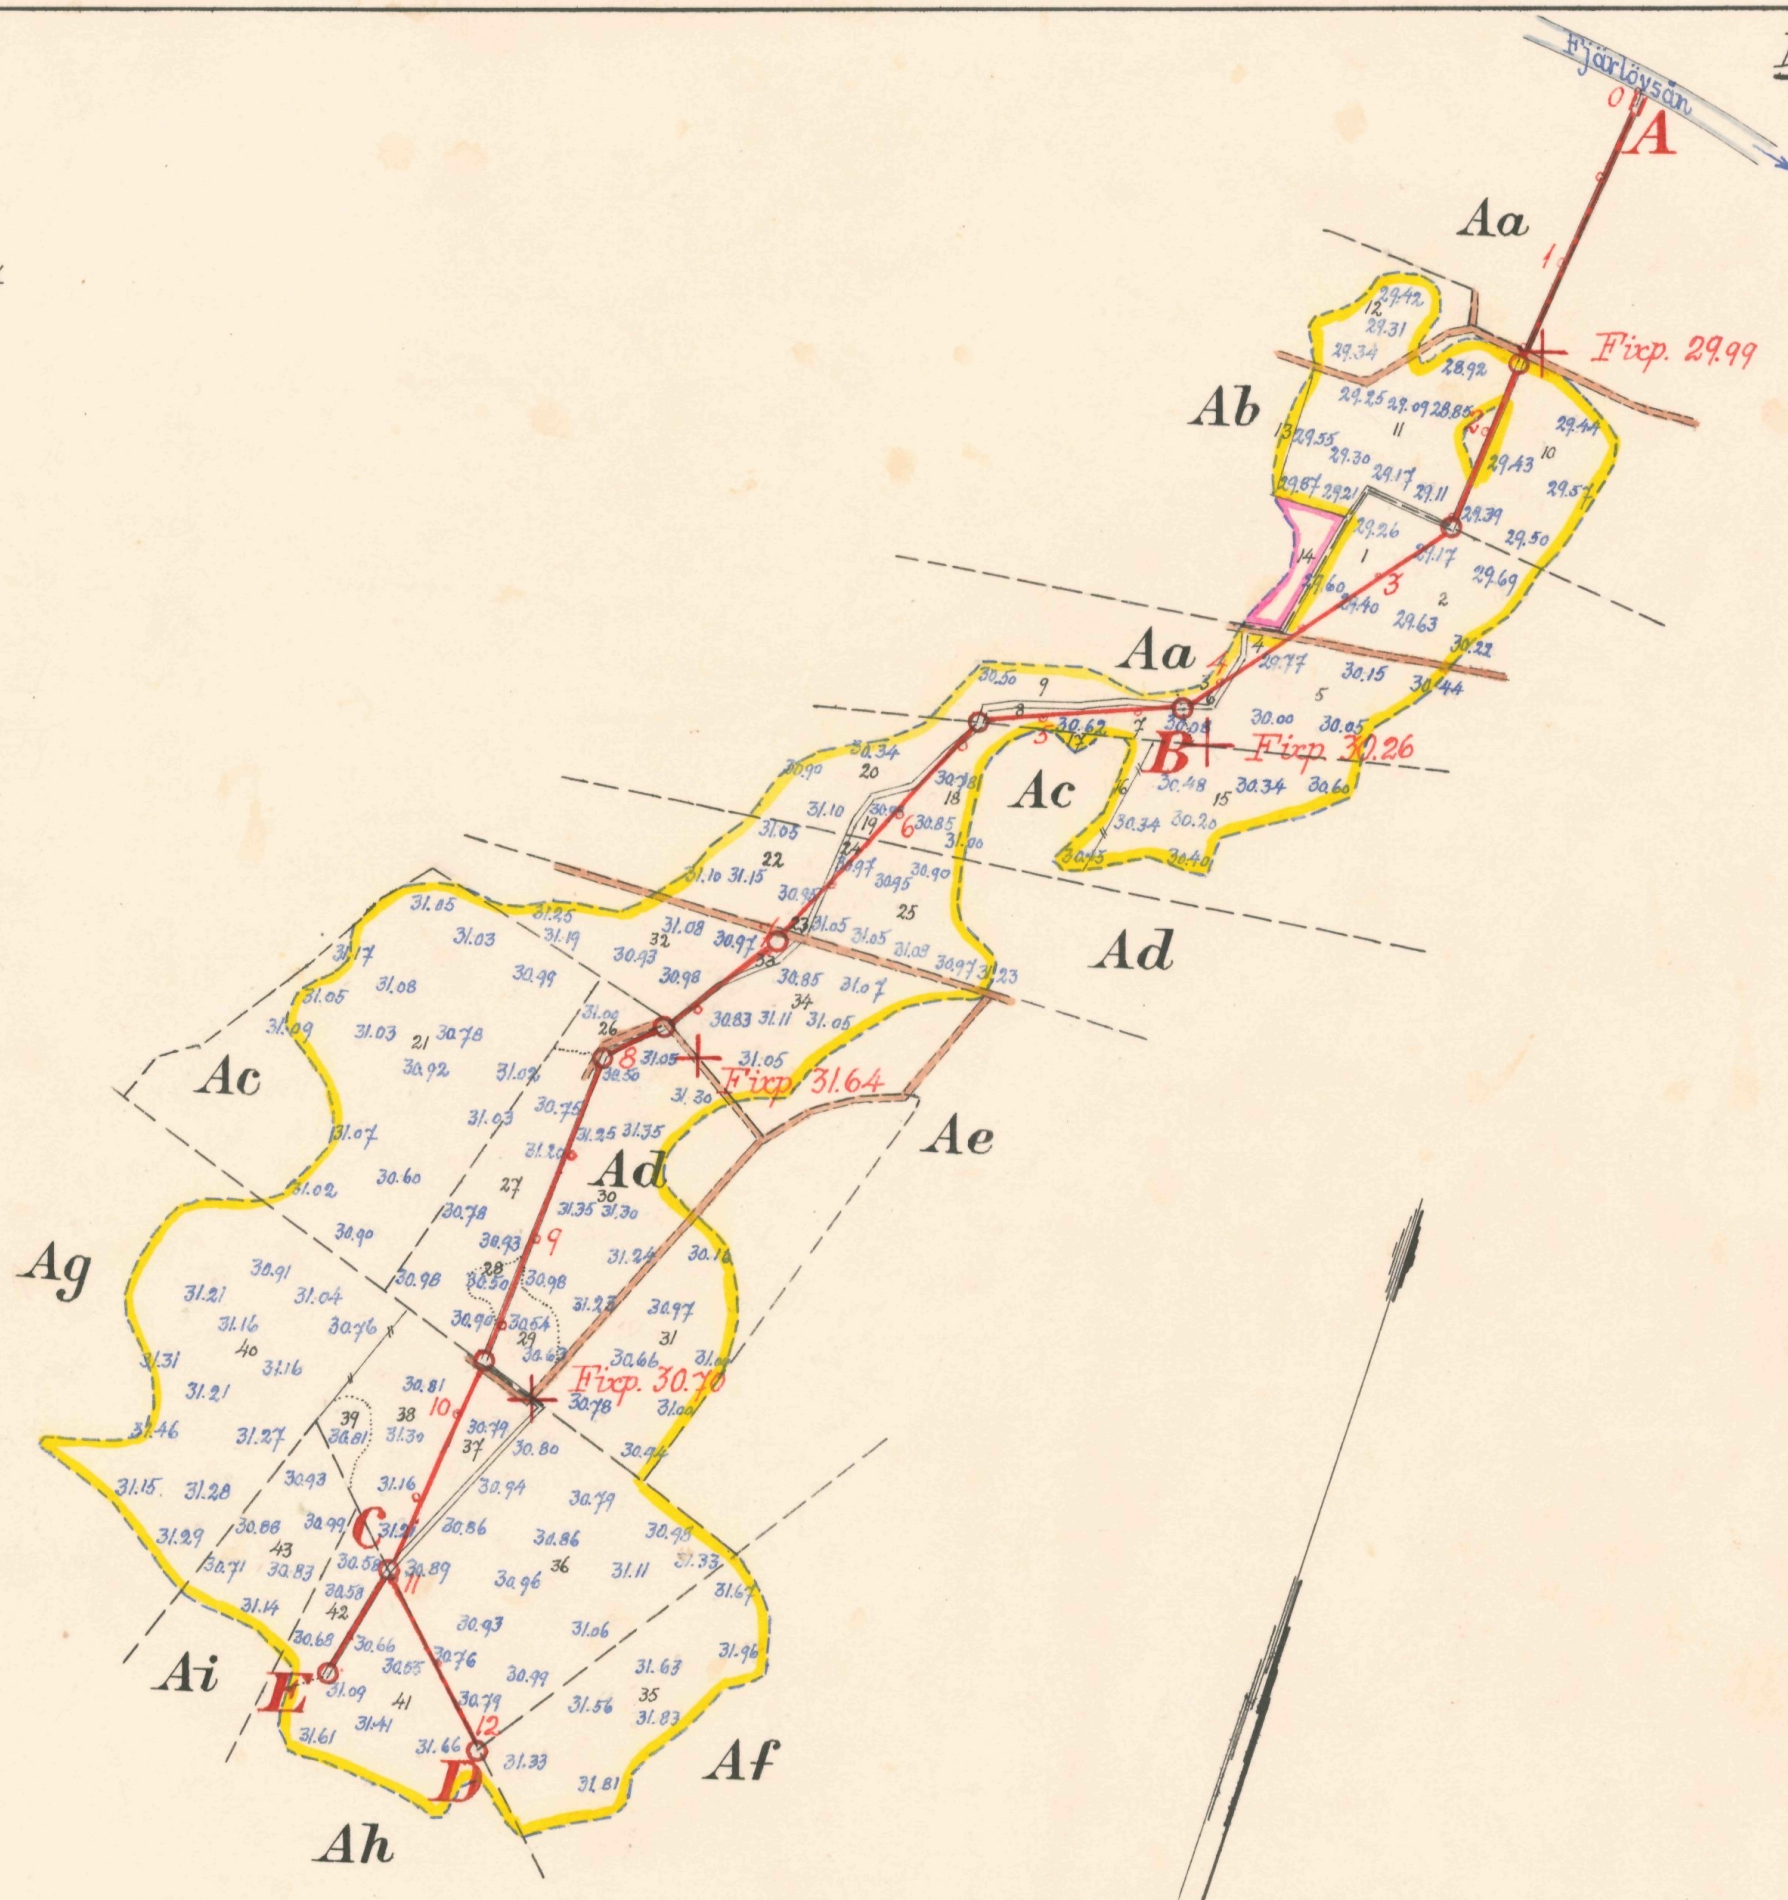

Skala 1:4000

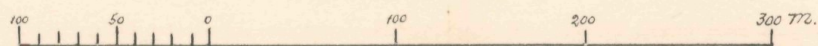

FÖRSLAG TILL

Fjärlövs dikringsföretag 1959

I Gumlösa

SOCKEN(-NAR) AV Kristianstads LÄN

UPPRÄTTAT ÅR(-EN) 1959 { I LUTAN } SAMBAND MED SYNEFÖRÄTTNING ENL. VATTENLAGEN AV



ORIGINAL
KOPIA

Rabjörn
(NAMN)
t.f. landbruksingenjör
(TITEL)


ANTAL RITN. ST. 2

KUNGL. LANTBRUKS-
STYRELSENS ARB. Nr


547

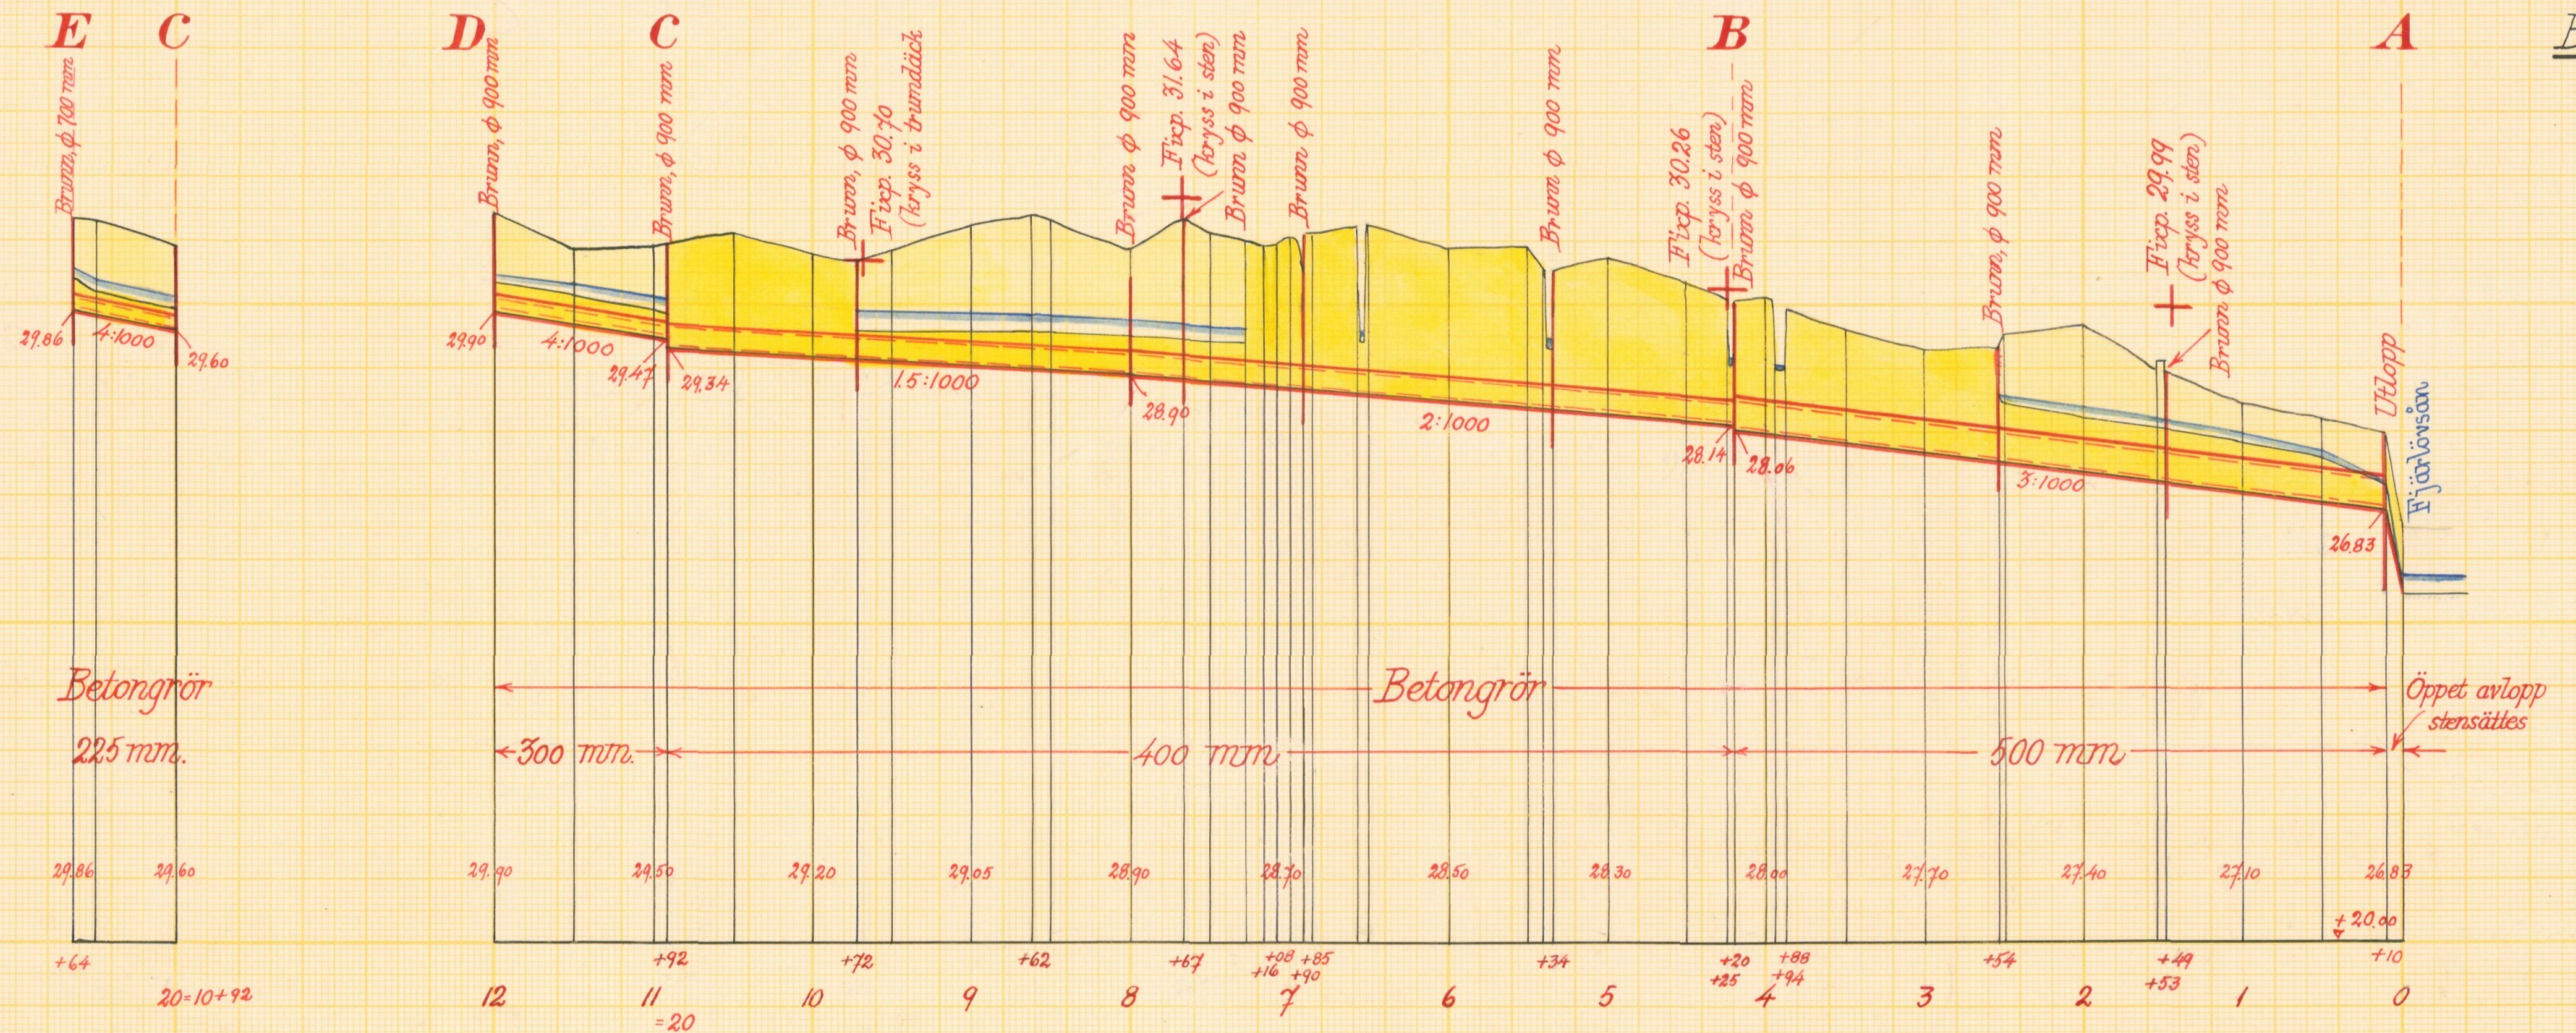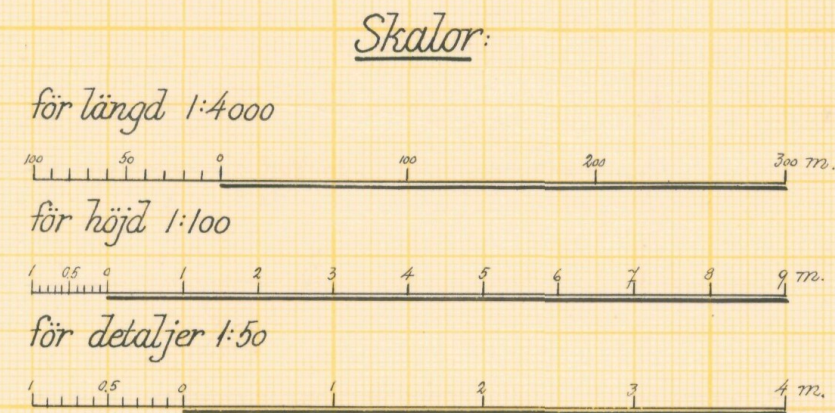


Typritning till brunnar i sträckan A-B-C-D.

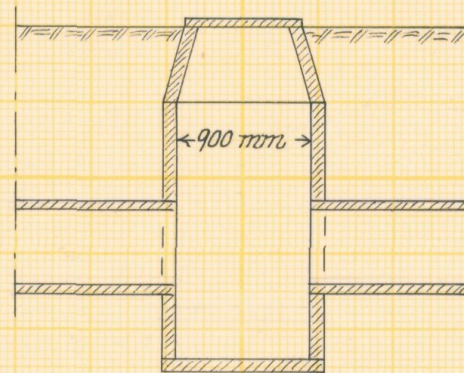



Förslag till brunn i punkt 20+64.

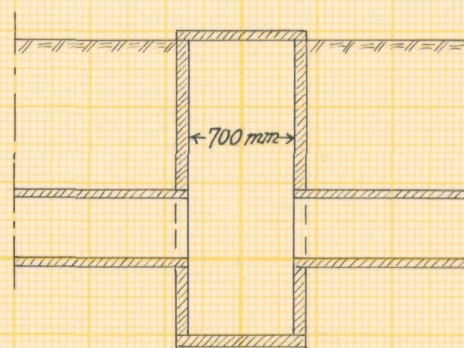

Förslag till brunn i punkt 8+00.

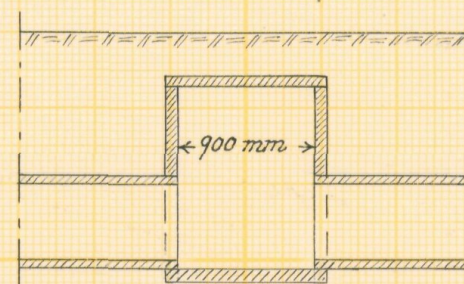

Förslag till utlopp i punkt 0+10.

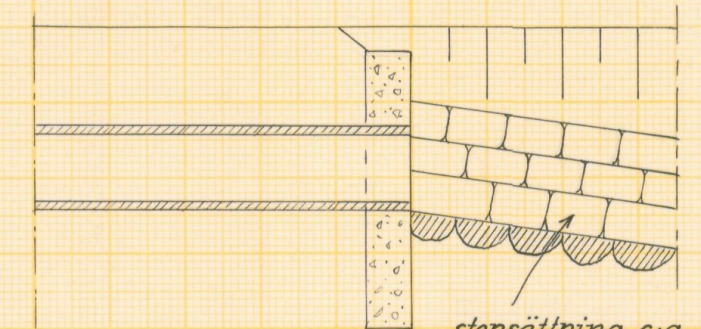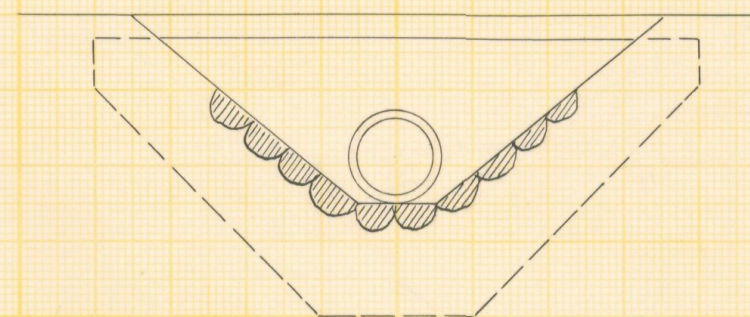

Betongmuren rutarmeras med rundjärn ϕ 6 mm % 200 mm

stensättning c.a 10 m

Förslag till Fjällövs dikningsföretag 1959

i Gumlösa socken kommun av Kristianstads län

upprättat år 1959 i samband med syneförrättning enl. vattenlagen av


Original
Kopia

Namn
t.f. lantbruksingenjör.

Antal
ritn. st. 2

LANTBRUKSSTYRELSENS
LANTBRUKSNÄMNDENS
ARKIV

Nr 547

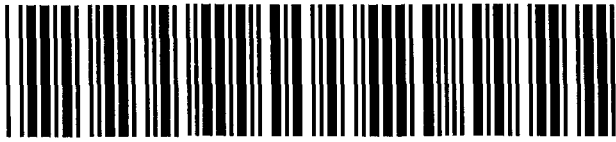

Akt nr:

11-L2-547

Synehandlingar

rörande

Fjärlövs dikningsföretag 1959

i Gumlösa socken

av Kristianstads län.

L*22*547

O R I G I N A L H A N D L I N G A R

rörande

torrläggning av mark inom Fjärlöv nr 3, 6, 7 och 25 i Gumlösa socken av Kristianstads län; upprättade år 1959 vid syneförrättning enligt vattenlagen av


Per Eriksson

t.f. lantbruksingenjör.

Handlingarna innehålla förutom titelblad tjugosex (26) skrivna och paginerade sidor samt åtföljas av plan-, profil- och sektionsritningar i 2 blad.

Ö V E R S I K T S K A R T A .

Skala 1:100.000.

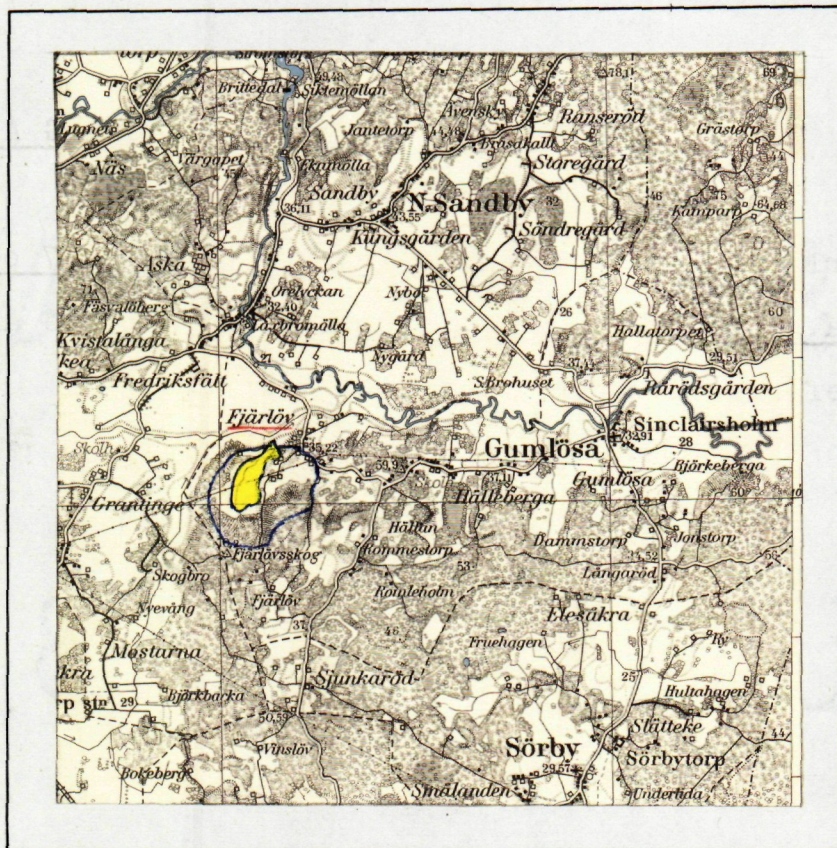

Generalstabsblad nr 9 (Hässleholm).

1.

Protokoll fört vid syneförrättning
enligt vattenlagen angående torrlägg-
ning av mark inom Fjärlöv i Gumlösa
socken av Kristianstads län.

År 1959, den 21 juli, kl. 13 em. inställde sig undertecknad förrättningsman hos Bertil Nilsson i Fjärlöv för att enligt Länsstyrelsens förordnande, bil 1 och 2, handlägga förrättningen. Kungörelser om sammanträdet, bil. 3 och 4, hade införts i tidningen Norra Skåne, Hässleholm, och anslagits i Gumlösa kyrka, varjämte uppgivna sakägare fått meddelanden enligt bifogade förteckning, bil. 5.

Vid sammanträdet hade infunnit sig:

Gode män:

Skiftesgodemännen Ragnar Nicklasson i Fjärlöv och Henrik Jönsson i Grantinge.

Sökande till förrättningen:

Bertil Nilsson, Fjärlöv 9⁵ och 9⁶

Hilding Persson, " 7⁴ och 7⁵

Edvin Ahl, " 9⁷

Thure Svensson, " 25¹

Frenne Frennesson, ny ägare till fast. Fjärlöv 3²⁴

Gottfrid Lundberg, Fjärlöv 3¹⁶

Karl-Johnny Nilsson, " 6²

§ 1.

Upplästes ansökningsen till förrättningen och Länsstyrelsens medanledning härav utfärdade förordnanden, bil. 1 och 2.

§ 2.

Intet jäv fanns att anföra mot någon av synemännen.

§ 3.

Den i företaget ingående marken med dess avlopp hade under innevarande år uppmätts och avvägs. De upprättade plan- och profilritningarna förevisades, varvid hävden genomgicks och godkändes.

§ 4.

Sökandena påyrkade torrläggning till lämpligt djup av deras i företaget ingående mark genom utförande av sträckan 0 - 12, och borde avloppet utföras som täckt ledning.

§ 5.

Beslöts, att ersättning skulle utgivas för skada å växande gröda i samband med företagets utförande.

§ 6.

Meddelades, att sedan förslag till företagets utförande upprättats, nytt sammanträde i ärendet skulle hållas å samma ställe som dagens tisdagen den 22 september 1959 kl. 10 fm.

§ 7.

Sedan protokollet upplästs och då intet vidare fanns att anföra avslutades sammanträdet.

Fjärlöv den 21 juli 1959.

Rabjörn
tf. lantbruksingenjör

Såsom gode män:

Ragnar Nicklasson

Henrik Jönsson

År 1959, den 22 september, kl. 10 fm. inställde sig åter undertecknad förrättningsman hos Bertil Nilsson i Fjärlöv för att fortsätta förrättningens handläggning.

Vid sammanträdet hade infunnit sig:

Gode män:

Skiftesgodemännen Ragnar Nicklasson, Fjärlöv och Henrik Jönsson, Grantinge boställe..

Delägare:

Bertil Nilsson, Fjärlöv

Thure Svensson, "

Frenne Frennesson, "

Gottfrid Lundberg, "

Karl-Johnny Nilsson, "

Edvin Ahl, "

Hilding Persson, "

§ 8.

Sedan föregående sammanträde hade förslag till företagets utförande upprättats, och förevisades det upprättade förslaget med tillhörande handlingar och ritningar.

§ 9.

§ 9.

Upplästes synemännens utlåtande angående företaget.

§ 10.

Förrättades styrelseval, varvid till ordförande i företags styrelse valdes Thure Svensson, Fjärlöv, Vinslöv tel. 33056 Hässleholm, och till övriga ledamöter Bertil Nilsson, Fjärlöv, Vinslöv och Frenne Frennesson, Fjärlöv, Vinslöv. Som ersättare valdes Karl-Jonny Nilsson, Fjärlöv, Vinslöv. Att emottaga och förvara till företaget hörande kartor och handlingar utsågs ordförande Thure Svensson.

§ 11.

Meddelades, att missnöje med förrättningen anföres genom ingivande av besvärsskrivelse i tre exemplar till Söderbygdens Vattendomstoll, Stockholm, inom sextio dagar från nedanstående dag.

§ 12.

Sedan protokollet upplästes och då intet vidare var att anföra, avslutades syneförrättningen.

Fjärlöv den 22 september 1959.

Rubissu
tf. lantbruksingenjör

Såsom gode män:

Ingemar Wicklasson

Abenrik Jönsson

*Fjärlövs församling
förrättningsman
K*

17-20-58
Ank. n. 1 1 SEP 1958
till Landskansliet i Kristianstads län

Till Länsstyrelsen i Kristianstads län.

Undertecknade anhålla härmed vördsamt om förordnande för förrättningsman att enligt gällande vattenlag handlägga syneförrättning rörande torrläggning av mark genom igenläggning med rör av ett större avloppsdike genom ett flertal fastigheter inom Fjärlöv n:ris 3 och 9 m.m. i Gumlösa socken av Kristianstads län.

Samtliga av företaget beroende torde först med säkerhet kunna angivas av förrättningsmannen.

Fjärlöv pr VINSLOV den 4-9-1958

6451, 00011
Bertil Nilsson (n:9)

Edvin Ahl

Karl-Johann Nilsson

Gustaf Lundberg

[Signature]
Per Fransson
Elding Persson

LÄNSSTYRELSEN
I
KRISTIANSTADS LÄN
LANDSKANSLIET

Till Statens lantbruksingenjör Klas Westling, Kristianstad.

Jämlikt 10 kap. 33 § vattenlagen finner länsstyrelsen på
därom av Bertil Nilsson m.fl., Fjärlöv, Vinslöv, gjord ansökan
skäligt förordna Eder att i enlighet med föreskrifterna i nämnda
lag, därest laga hinder ej möter, handlägga syneförrättning
rörande torrläggning av mark genom igenläggning med rör av ett
större avloppsdike å fastigheterna Fjärlöv n:ris 3 och 9 m.fl.
i Gumlösa socken, Vinslövs kommun.

./.

Förenämnda ansökan bifogas.

del
/s. Kristianstad i landskansliet den 29 oktober 1958.

På länsstyrelsens vägnar:

T. Allard
T. Allard

H. Wikström
H.:Wikström

IIIM-20-58

Nr 1849.

✓

Utdrag.

LÄNSSTYRELSEN
I
KRISTIANSTADS LÄN

LANDSKANSLIET

Till E.o. lantbruksingenjören Per Eriksson,
Kristianstad.

Genom beslut nedannämnda dagar har länsstyrelsen
förordnat statens lantbruksingenjör Klas Westling i Kristian-
stad att jämlikt 10 kap. 33 § vattenlagen verkställa syne-
förrättningar, nämligen

den 29 oktober 1958 inom Fjärlöv n:ris 3, 9 m.fl.
nummer i Gumlösa socken; samt

På därom av lantbruksnämnden i länet gjord fram-
ställning finner länsstyrelsen skäligt förordna Eder att i
stället för Westling verkställa ifrågavarande förrättningar.

Kristianstad i landskansliet den 22 maj 1959.

På länsstyrelsens vägnar:

G. Lundborg

T. Allard

Rätt utdraget betyga:

G. Lundborg *T. Allard*

IIIM9-6-59

Nr 794.

Syneförrättning enligt vattenlagen för torrläggning av mark inom Fjärlöv nr 3, 6, 7, 9 och 25 i Gumlösa socken av Kristianstads län kommer att handläggas vid sammanträde hos lantbrukare Bertil Nilsson, Fjärlöv, Vinslöv, tisdagen den 21 juli 1959 kl. 13 em., då sakägare hava att tillstädsekomma för utförande av sin talan.

Kristianstad den 25 juni 1959

Per Eriksson
tf. lantbruksingenjör

Norra Skåne,

fredagen den 26 juni 1959.

Lantbruksingenjörens kungörelse ang. syneförrättning enligt vattenlagen inom Fjärlöv i Gumlösa socken.

K U N G Ö R E L S E.

Syneförrättning enligt vattenlagen för torrläggning av mark inom Fjärlöv nr 3, 6, 7, 9 och 25 i Gumlösa socken av Kristianstads län kommer att handläggas vid sammanträde hos lantbrukare Bertil Nilsson, Fjärlöv, Vinslöv tisdagen den 21 juli 1959 kl. 13 em., då sakägare hava att tillstädeskomma för utförande av sin talan.

Kristianstad den 25 juni 1959.

P. Nilsson
tf. lantbruksingenjör

*Kurlagen i Gumlösa lagska
den 28/6 - 59 betygsges
G. Hedertun
v. p. l.*

Avsant till pastorsämbetet i Gumlösa socken den 25 juni 1959.

F Ö R T E C K N I N G

Över nedanstående dag avsändakungörelser, kallelser och meddelanden
angående sammanträde vid syneförrättning enligt vattenlagem rörande
torrläggning av mark inom Fjärlöv i Gumlösa socken hos lantbrukare
Bertil Nilsson, Fjärlöv, Vinslöv tisdagen den 21 juli 1959 kl. 13 em.

Annons i tidningen Norra Skåne	Hässleholm
Kungörelse till pastorsämbetet i Gumlösa socken, Sörby,	Vinslöv
Kallelse till skiftesgodeman Ragnar Nicklasson, Fjärlöv 8,	"
" " " Henrik Jönsson, Grantinge boställe, Attarp	
Meddelande till lantbr. Per Frennesson, Fjärlöv nr 3,	Vinslöv
" " " Gottfrid Lundberg, " " 3,	"
" " " Bertil Nilsson, " " 9,	"
" " " Edvin Ahl, " " 9,	"
" " " Karl-Johnny Nilsson, Fjärlöv nr 6,	"
" " " Thure Svensson, " " 25,	"
" " " Hilding Persson, " " 7,	"

Kristianstad den 25 juni 1959.

Gubjörn
tf. lantbruksingenjör

S Y N E M Ä N N E N S U T L Å T Å N D E

angående

Fjärlövs dikningsföretag 1959, avseende utförande av vattenavlopp för tornläggning av mark inom Fjärlöv nr 3, 6, 7, 9 och 25 i Gumlösa socken av Kristianstads län avgivet vid syneförrättning enligt vattenlagen år 1959.

Företagets ändamål och omfattning.

Enligt ansökan till förrättningen och Länsstyrelsens med anledning härav utfärdade förordnande för förrättningsmannen samt enligt i protokollet intagna yrkanden avser detta företag att vinna bättre torrlägnings- och bruksmöjligheter för den på bifogade översiktskarta med gul färg betecknade marken, belägen ca 5 km V Gumlösa kyrka.

Syneförrättningen omfattar utförande av avloppssträckorna A-B-C-D och C-E. Sträckan A - 0+10 utföres som öppet avlopp medan alla övriga sträckor utföres som täckta ledningar. Å hithörande plankarta har öppet dike markerats med tvenne jämnlöpande, röda linjer medan täckt ledning utmärks med en heldragen, röd linje.

Företaget ingår i Helgeåns nederbördsområde nr 88 och är att hänföra till dikning.

Laga hinder mot företagets utförande anse synemännena icke kunna möta.

Nederbördsområde och dimensionering.

Företagets nederbördsområde, vars gräns på översiktskartan betecknats med en blå linje har bestämts med ledning av rikets allmänna kartverks ekonomiska kartor över trakten.

Vid bestämmande av avloppens dimensioner ha synemännen utgått från en högvattenavrinning av 1,2 sekundliter per hektar.

De olika dikessträckornas dimensioner och lutningar m.m.

framgå av följande tabell:

sträcka	neder- bördsomr.. har	avrinning l/s	lutn. o/oo	dim. mm	anm.
0-1+49	159	191	3	500	
1+49-2+54	152	183	3	500	
2+54-4+20	143	172	3	500	
4+20-5+34	81	97	2	400	Någon uppdämn..
5+34-6+85	75	90	2	400	
6+85-8	70	84	2	400	
8-9+72	66	79	1,5	400	
9+72-10+92	64	77	1,5	400	
10+92-12	52	62	4	300	
20-20+64	10	12	4	225	

För övrigt hänvisas till plankarta, profil- och sektionsritningar jämte kostnadsförslag.

Båtnadsuppskattning.

Värdering av den mark, som ansetts beroende av företagets utförande ha verkställts av synemännen enligt i vattenlagen 7 kap. 22 § och 10 kap. 60 § meddelade bestämmelser. Båtnaden utgöres av alstrings- och brukningsbåtnad och resultatet av värderingen framgår av värderingslängden, bil. A.

Ersättningar.

Enligt 5 § förrättningsprotokollet skall ersättning utgivas för uppkommande skada å växande gröda i samband med företagets utförande. Med anledning härav finna synemännen skäligen föreskriva, att därest skada å växande gröda skulle uppstå i samband med företagets utförande skall framställning om ersättning för dylik skada göras skriftligen till styrelsen för dikningsföretaget och senast inom en månad efter det företaget blivit avsynat och godkänt. Ersättningsbeloppet bör bestämmas av 2 st. av styrelsen tillkallade, ojäviga, i jordbruk kunnige

män lämpligen skiftesgodemän..

Några andra ersättningar finna synemännem ej skäl föreskriva.

Vid framtida rensningar av avloppet skola några ersättningar för intrång ej utgå, men skola rensningarna om möjligt företagas å tid, då skada å växande gröda ej göres..

Kostnad och nytta av företaget.

Enligt kostnadsförslaget, bil. B uppgår kostnaden för företaget, synekostnaderna ej inräknade till 28.400 kronor.

Den genom företagets utförande uppkommande båtnaden har av synemännem enligt värderingslängden, bil. A uppskattats till 29.076 kronor.

Kostnadsfördelning.

Någon anledning till avdelningsbildning inom företaget anse synemännem ej föreligga. I kostnaderna för arbetena inom företaget skola därför ägarna till marken deltaga i förhållande till båtnadsvärdet av denna mark med iakttagande av bestämmelserna i vattenlagen 7 kap. 27 § och 10 kap. 80 §.

I kostnadsfördelningslängden för företaget, bil. C finnes med iakttagande av ovanstående grunder angivet vars och ens kostnad, som enligt det upprättade kostnadsförslaget åligger varje delägare..

Kostnaderna för syneförrättningen gäldas av sakägarna i företaget i förhållande till vars och ens andel i kostnaderna för torrlägningsarbetet och i övrigt med iakttagande av bestämmelserna i vattenlagen 10 kap. 79 och 80 §§. Förrättningskostnaderna förskjutas av sökandena vid förrättningens avslutande.

Framtida underhåll.

Företaget skall för framtiden underhållas i förslagsenligt skick. Kostnaderna för företagets underhåll bestridas av sakägarna efter samma grunder, som gälla för arbetets första utförande. Kostnad för åtgärd, som föranletts av enskild sakägares åverkan eller försummelse, uttages dock av denne.

Fixpunkter.

Fixpunkterna i företaget äro lagligen skyddade och få alltså ej övertäckas eller förstöras. Fixpunkternas läge i plan framgå av plankartan, deras höjdlägen och utseende av påskrift å profilritningen.

Domstolsavgift.

Avgift enligt vattenlagen 11 kap. 95 § skall icke utgå för detta företag.

Verkställighet.

Innan arbetet får påbörjas, skall denna syneförrättning ha vunnit laga kraft, samt Länsstyrelsen i Kristianstads län ha under rättats angående styrelseval.

Styrelse.

Enär sakägarna äro flera än två, skall företagets angelägenheter handhas av en styrelse, som väljes på allmänt sammanträde med sakägarna enligt föreskrifterna i vattenlagen 7 kap. 64 §.

Styrelsens åliggande är bl.a.

att jämlikt föreskrifterna i vattenlagen 7 kap. 62 § anmäla styrelseval hos Länsstyrelsen,

att genom infordrande av anbud eller på annat lämpligt sätt bortsätta arbetena på förmånligaste sätt till entreprenör, som kan godkännas av lantbruksingenjören i länet,

att själv och med biträde av sakkunnig person övervaka arbetets utförande i överensstämmelse med det upprättade förslaget,

att verkställa behöfliga utdebiteringar och fördelningar av kostnader,

att föra räkenskaper över arbetet och årligen redovisa dessa för delägarna,

att för sistnämnda ändamål och då så eljest kan finnas nödigt kalla delägarna till sammanträde i den ordning, som föreskrives i vattenlagen 7 kap. 64 §,

att vid alla sammankomster föra protokoll, vilket skall vara

tillgängligt för delägarna senast 14 dagar efter sammanträdet,
att ombesörja avloppets vidmakthållande och upprepning samt
att i övrigt vidtaga alla åtgärder, som kunna befrämja arbetets
verkställande och vidmakthållande.

Till företaget hörande kartor och handlingar skola förvaras
av därtill utsedd person och av denne hållas tillgängliga för
envar, som vill taga del av desamma eller göra anteckningar och
avskrifter..

Arbetsföreskrifter.

Med avseende å företaget stadga synemännen i övrigt jämlikt
vattenlagen 10 kap. 62 §,

att företaget skall benämnas Fjärlövs dikningsföretag 1959,
att arbetet skall vara fullbordat före utgången av år 1965,
att arbetet skall anses lagligen avslutat då godkännande avsynings-
bevis lämnats av lantbruksingenjören eller den han i sitt ställe
sätter.

att arbetet skall utföras enligt det upprättade förslaget, dock
att mindre ändringar, som under arbetets gång kunna visa sig
lämpliga beträffande dikets läge och annat, som ej inverkar
minskande på torrläggningens djup eller på avrinningen, och
varom berörda sakägare äro eniga, må efter hörande av lant-
bruksingenjören och med hans skriftliga medgivande företagas,
att betongrören skola godkännas av lantbruksingenjören eller dennes
ombud, innan de nedläggas och att deras läge skall kontrolleras
av lantbruksingenjören eller den han i sitt ställe sätter,
innan de få höljas.

att rensning av brunnar skall ske minst två gånger årligen och
så ofta behov därav föreligger,

att koppling direkt till rörsträng förbjudes, såvida ej lant-
bruksingenjören därtill lämnar sitt skriftliga medgivande,
att den, som åtagit sig arbetet, ej må erhålla slutlikvid, förrän
arbetet i sin helhet godkänts av lantbruksingenjören eller
den han i sitt ställe sätter.

15.

Besvärshänvisning.

Missnöje med detta utlåtande eller med förrättningen i övrigt anföres genom ingivande av besvärsskrivelse i tre exemplar till Söderbygdens vattendomstol, Stockholm inom sextio dagar från nedanstående dag.

Fjärlöv den 22 september 1959.

Gubjörn
tf. lantbruksingenjör

Såsom gode män:

Lagman Miklasson

Boersik Jensen

VÄRDERINGSLÄNGD

Fastighet och ägare Ägobeskrivning	Ägo- figur- nr	Förbättrad mark		Värde pr ha		Båtnad	
		åker, tomt hektar	annan hektar	före kronor	efter kronor	pr ha kronor	pr ägofigur kronor
till Fjärlövs dikningsföretag 1959 i Gumlösa socken av Kristianstads län.							
<u>Gumlösa socken.</u>							
<u>Aa 67/384 mtl Fjärlöv 3²⁴.</u>							
<u>Frenne Frennesson.</u>							
<u>Alstringsbåtnad:</u>							
Åker, mylla på mo o sand	1	0.21		2400	4000	1600	336
" , --"	2	0.47		2400	4000	1600	752
" , --"	3	0.04		2800	4000	1200	48
" , --"	4	0.02		2800	4000	1200	24
" , --"	5	0.55		2800	4000	1200	660
" , --"	6	0.01		2800	4000	1200	12
" , --"	7	0.10		3200	4000	800	80
" , --"	8	0.01		3200	4000	800	8
" , --"	9	0.19		3200	4000	800	152
Summa		1.60					2.072
<u>Brukningsbåtnad:</u>							
Sträckan 0+10-1+49, 139 m å 3:-							417
" 2+54-3+55, 135 m å 3:-							405
" 3+55-5+34, 170 m å 8:-							1.360
Summa							2.182
Totalsumma							4.254
<u>Ab 23/96 mtl Fjärlöv 3¹⁶.</u>							
<u>Gottfrid Lundberg.</u>							
<u>Alstringsbåtnad:</u>							
Åker, mylla på mo o sand	10	0.55		2800	4000	1200	660
" , --"	11	0.75		2600	4000	1400	1.050
Överföres		1.30					1.710

Fastighet och ägare Ägobeskrivning	Ägo- figur- nr	Förbättrad mark		Värde pr ha		Båtnad	
		åker, tomt hektar	annan hektar	före kronor	efter kronor	pr ha kronor	pr ägofigur kronor
Överfört		1.30					1.710
åker, mylla på mo o sand	12	0.25		3000	4000	1000	250
" , "-	13	0.04		3600	4000	400	16
skog	14		0.14	800	1000	200	28
Summa		1.59	0.14				2.004
<u>Brukningsbåtnad:</u>							
Sträckan 0+10-1+49, 139 m å 3:-							417
" 1+53-2+54, 101 m å 8:-							808
" 2+54-3+55, 65 m å 3:-							195
Summa							1.420
<u>Totalsumma</u>							3.424
<u>Ac 1/8 mtl Fjärlöv 9⁵.</u>							
<u>Bertil Nilsson.</u>							
<u>Alstringsbåtnad:</u>							
åker, mylla på mo o sand	15	0.60		3000	4000	1000	600
" , "-	16	0.10		3200	4000	800	80
" , "-	17	0.01		3200	4000	800	8
" , "-	18	0.24		3200	4000	800	192
" , "-	19	0.03		3200	4000	800	24
" , "-	20	0.33		3200	4000	800	264
" , "-	21	2.00		3000	4000	1000	2.000
Summa		3.31					3.168
<u>Brukningsbåtnad:</u>							
Sträckan 5+34-6+20, 90 m å 8:-							720
Summa							720
<u>Totalsumma</u>							3.888

VÄRDERINGSLÄNGD

Fastighet och ägare Ägobeskrivning	Ägo- figur- nr	Förbättrad mark		Värde pr ha		Båtnad	
		åker, tomt	annan	före	efter	pr ha	pr ägofigur
		hektar	hektar	kronor	kronor	kronor	kronor
<u>Ad 1/8 mtl Fjärlöv 9⁶.</u>							
<u>Bertil Nilsson.</u>							
<u>Alstringsbåtnad:</u>							
åker, mylla på mo o sand	22	0.34		3400	4000	600	204
" , "-	23	0.02		3200	4000	800	16
" , "-	24	0.02		3200	4000	800	16
" , "-	25	0.46		3400	4000	600	276
" , "-	26	0.12		3200	4000	800	96
" , "-	27	0.67		2800	4000	1200	804
" , "-	28	0.04		2000	4000	2000	80
" , "-	29	0.14		2000	4000	2000	280
" , "-	30	0.87		3200	4000	800	696
" , "-	31	0.77		2800	4000	1200	924
Summa		3.45					3.392
<u>Brukningsbåtnad:</u>							
Sträckan 6+20-6+85, 65 m å 8:-							520
" 7+70-9+72, 202 m å 8:-							1.616
" 9+72-10+92, 35 m å 3:-							105
Summa							2.241
Totalsumma							5.633
<u>Ae 1/8 mtl Fjärlöv 9⁷.</u>							
<u>Edvin Ahl.</u>							
<u>Alstringsbåtnad:</u>							
åker, mylla på mo o sand	32	0.48		3200	4000	800	384
" , "-	33	0.01		3200	4000	800	8
" , "-	34	0.64		3200	4000	800	512
Summa		1.13					904
Överföres							904

Fastighet och ägare Ägobeskrivning	Ägo- figur- nr	Förbättrad mark		Värde pr ha		Båtnad	
		åker, tomt	annan	före	efter	pr ha	pr ägofigur
		hektar	hektar	kronor	kronor	kronor	kronor
Överfört							904
<u>Brukningsbåtnad:</u>							
Sträckan 6+90-7+70, 80 m å 8:-							640
Summa							640
<u>Totalsumma</u>							1.544
<u>Af 1/4 mtl Fjärlöv 6².</u>							
<u>Karl-Johnny Nilsson.</u>							
<u>Alstringsbåtnad;</u>							
åker, mylla på mo o sand	35	1.00		3200	4000	800	800
Summa		1.00					800
<u>Ag 107/768 mtl Fjärlöv 25¹</u>							
<u>Thure Svensson.</u>							
<u>Alstringsbåtnad:</u>							
åker, mylla på mo o sand	36	1.64		2400	4000	1600	2.624
" , -"-	37	0.19		2400	4000	1600	304
" , -"-	38	0.53		2800	4000	1200	636
" , -"-	39	0.08		2400	4000	1600	128
" , -"-	40	1.88		3000	4000	1000	1.880
Summa		4.32					5.572
<u>Brukningsbåtnad:</u>							
Sträckan 9+72-10+92, 35 m å 3:-							105
" " ,118 m å 8:-							944
" 10+92-12 ,108 m å 2:-							216
Summa							1.265
<u>Totalsumma</u>							6.837

VÄRDERINGSLÄNGD

Fastighet och ägare Ägobeskrivning	Ägo- figur- nr	Förbättrad mark		Värde pr ha		Båtnad	
		åker, tomt	annan	före	efter	pr ha	pr ägofigur
		hektar	hektar	kronor	kronor	kronor	kronor
<u>Ah 3/32 mtl Fjärlöv 7⁵.</u>							
<u>Hilding Persson.</u>							
<u>Alstringsbåtnad:</u>							
åker, mylla på mo o sand	41	0.71		2800	4000	1200	852
" , "-	42	0.23		2000	4000	2000	460
Summa		0.94					1.312
<u>Brukningsbåtnad:</u>							
Sträckan 10+92-12, 108 m å	2:-						216
" 20-20+64, 64 m å	5:-						320
Summa							536
<u>Totalsumma</u>							1.848
<u>Ai 1/8 mtl Fjärlöv 7⁴.</u>							
<u>Hilding Persson.</u>							
<u>Alstringsbåtnad:</u>							
åker, mylla på sand o mo	43	0.53		2400	4000	1600	848
Summa		0.53					848
<u>Gumlösa socken.</u>							
<u>Aa 67/384 mtl Fjärlöv 3²⁴.</u>							
Brenne Frennesson		1.60		2182	2072		4.254
<u>Ab 23/96 mtl Fjärlöv 3¹⁶.</u>							
Gottfrid Lundberg		1.59	0.14	1420	2004		3.424
<u>Ac 1/8 mtl Fjärlöv 9⁵.</u>							
Bertil Nilsson		3.31		720	3168		3.888
<u>Ad 1/8 mtl Fjärlöv 9⁶.</u>							
Bertil Nilsson		3.45		2241	3392		5.633
<u>Ae 1/8 mtl Fjärlöv 9⁷.</u>							
Edvin Ahl		1.13		640	904		1.544
Överföres		11.08	0.14	7203	11540		18.743
		<u>SAMMANDRAG.</u>		Brukn.- båtn.	Alstrings- båtn.	Summa båtnad	

Bil. B.
KOSTNADSFÖRSLAG

Läge	Längd m	Arbete, material e. d.	Antal	å-pris kr.	Kostnad kronor	Summa kronor
		till <u>Karlövs dikningsföretag 1959</u> i <u>Gumlösa socken</u> av Kristianstads län.				
0-10+92	1092	<u>Sträckan A-B-C.</u>				
0-0+10	10	Grävning för öppet avlopp, justering av dikesslännt, stensättning m.m. m	10	15:-	150	150
0+10-4+20	410	Grävning för täckt ledning, rörens läggning och rör- skarvarnas tätning med fet lera, dikesjordens återfyllning m.m. m	410	7:-	2.870	
4+20-7+28	308	Dito, men rörskarvarna tätas med tjärat hamp- garn m	308	9:-	2.772	
7+28-9+72	244	Dito dito m	244	5:-	1.220	
9+72-10+92	120	Dito dito m	120	6:-	720	7.582
0+10-4+20	410	500 mm betongrör m	410	15:-	6.150	
4+20-10+92	672	400 mm muffrör av betong m	672	12:-	8.064	14.214
1+49,2+54	8	Täta brunnar av betong				
4+20,5+34		med arm. lock. Inre diam.				
6+90,7+67		= 900 mm st	8	150:-	1.200	
9+72,10+92						
		Täckt brunn, d= 900 mm				
		enl. ritning st	1	120:-	120	
0+10		Utlopp enl. ritning			350	1.670
		För arbetets tillsyn, oför- utsedda fall m.m.				2.384
					Summa	26.000

Läge	Längd m	Arbete, material e. d.	Antal	å-pris kr.	Kostnad kronor	Summa kronor
10+92-12	108	<u>Sträckan C-D.</u>				
10+92-12	108	Grävning för täckt ledning, rörens läggning och rör- skarvarnas tätning med tjärat hampgarn, dikes- jordens återfyllning m.m. m	108	4.50	<u>486</u>	486
10+92-12	108	300 mm muffrör av betong m	108	7.50	<u>810</u>	810
12		Intagsbrunn av betong med arm. lock, inre diam. = 800 mm st	1	120:-	<u>120</u>	120
		För arbetets tillsyn, oför- utsedda fall m.m.				<u>184</u>
					<u>Summa</u>	<u>1.600</u>
20-20+64	64	<u>Sträckan C-E.</u>				
20-20+64	64	Grävning för täckt ledning, rörens läggning och rör- skarvarnas tätning med tjärat hampgarn, dikes- jordens återfylln. m.m. m	64	4:-	<u>256</u>	256
20-20+64	64	225 mm muffrör av betong "	64	5:-	<u>320</u>	320
20+64		Intagsbrunn av betong med arm. lock, inre diam. = 700 mm st	1	100:-	<u>100</u>	100
		För arbetets tillsyn, oför- utsedda fall m.m.				<u>124</u>
					<u>Summa</u>	<u>800</u>

KOSTNADSFÖRSLAG

Läge	Längd m	Arbete, material e. d.	Antal	ö-pris kr.	Kostnad kronor	Summa kronor
		<u>SAMMANDRAG.</u>				
	1092	Sträckan A-B-C				26.000
	108	"- C-D				1.600
	64	"- C-E				800
	1264				<u>Summa</u>	<u>28.400</u>
						<i>Koll. Gd.</i>
		Fjärlöv den 22 september 1959.				
		<i>Gubius</i>				
		t.f. lantbruksingenjör.				

[illegible]

KOSTNADSFÖRDELNINGSLÄNGD

till Fjärlövs dikningsföretag 1959 i Gumlösa socken
av Kristianstads län.

Fastighet, ägare m.m.	Sökande = S	Båtnad	Fördelningstal	Ber. kostnad		Förrättningskostn.	
		kr	%	kr	öre	kr	öre
Aa 67/384 mtl Fjärlöv 3 ²⁴ , Frenne Frennesson	S	4.254	14.631	4.155	20	174	10
Ab 23/96 mtl Fjärlöv 3 ¹⁶ , Gottfrid Lundberg	S	3.424	11.776	3.344	38	140	13
Ac 1/8 mtl Fjärlöv 9 ⁵ , Bertil Nilsson	S	3.888	13.372	3.797	65	159	12
Ad 1/8 mtl Fjärlöv 9 ⁶ , Bertil Nilsson	S	5.633	19.373	5.501	94	230	53
Ae 1/8 mtl Fjärlöv 9 ⁷ , Edvin Ahl	S	1.544	5.310	1.508	04	63	18
Af 1/4 mtl Fjärlöv 6 ² , Karl-Johnny Nilsson	S	800	2.751	781	28	32	74
Ag 107/768 mtl Fjärlöv 25 ¹ , Thure Svensson	S	6.837	23.515	6.678	27	279	81
Ah 3/32 mtl Fjärlöv 7 ⁵ , Hilding Persson	S	1.848	6.356	1.805	10	75	63
AI 1/8 mtl Fjärlöv 7 ⁴ , Hilding Persson	S	848	2.916	828	14	34	70
Summa		29.076	100.000	28.400	-	1.189	94
						kv. 90.	

Fjärlöv den 22 september 1959.

Gubjörn

Raynor Wickström


Henrik Jönsson

Sammanställning av förrättningskostnader till

Fjärlövs dikningsföretag 1959 i Gumlösa socken av Kristianstads
län.

Ersättning till statsverket enligt lantbruksnämndstaxan	960:-
Förrättningsmannens utlägg (annons och ritkopior)	27:94
Gode männens arvoden och reseersättningar	120:-
Hantlangning m.m.	82:-
Summa	1.189:94

Fjärlöv den 22 september 1959

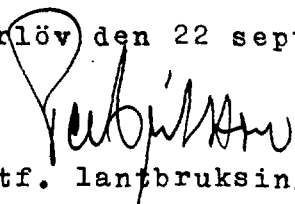
tf. lantbruksingenjör