


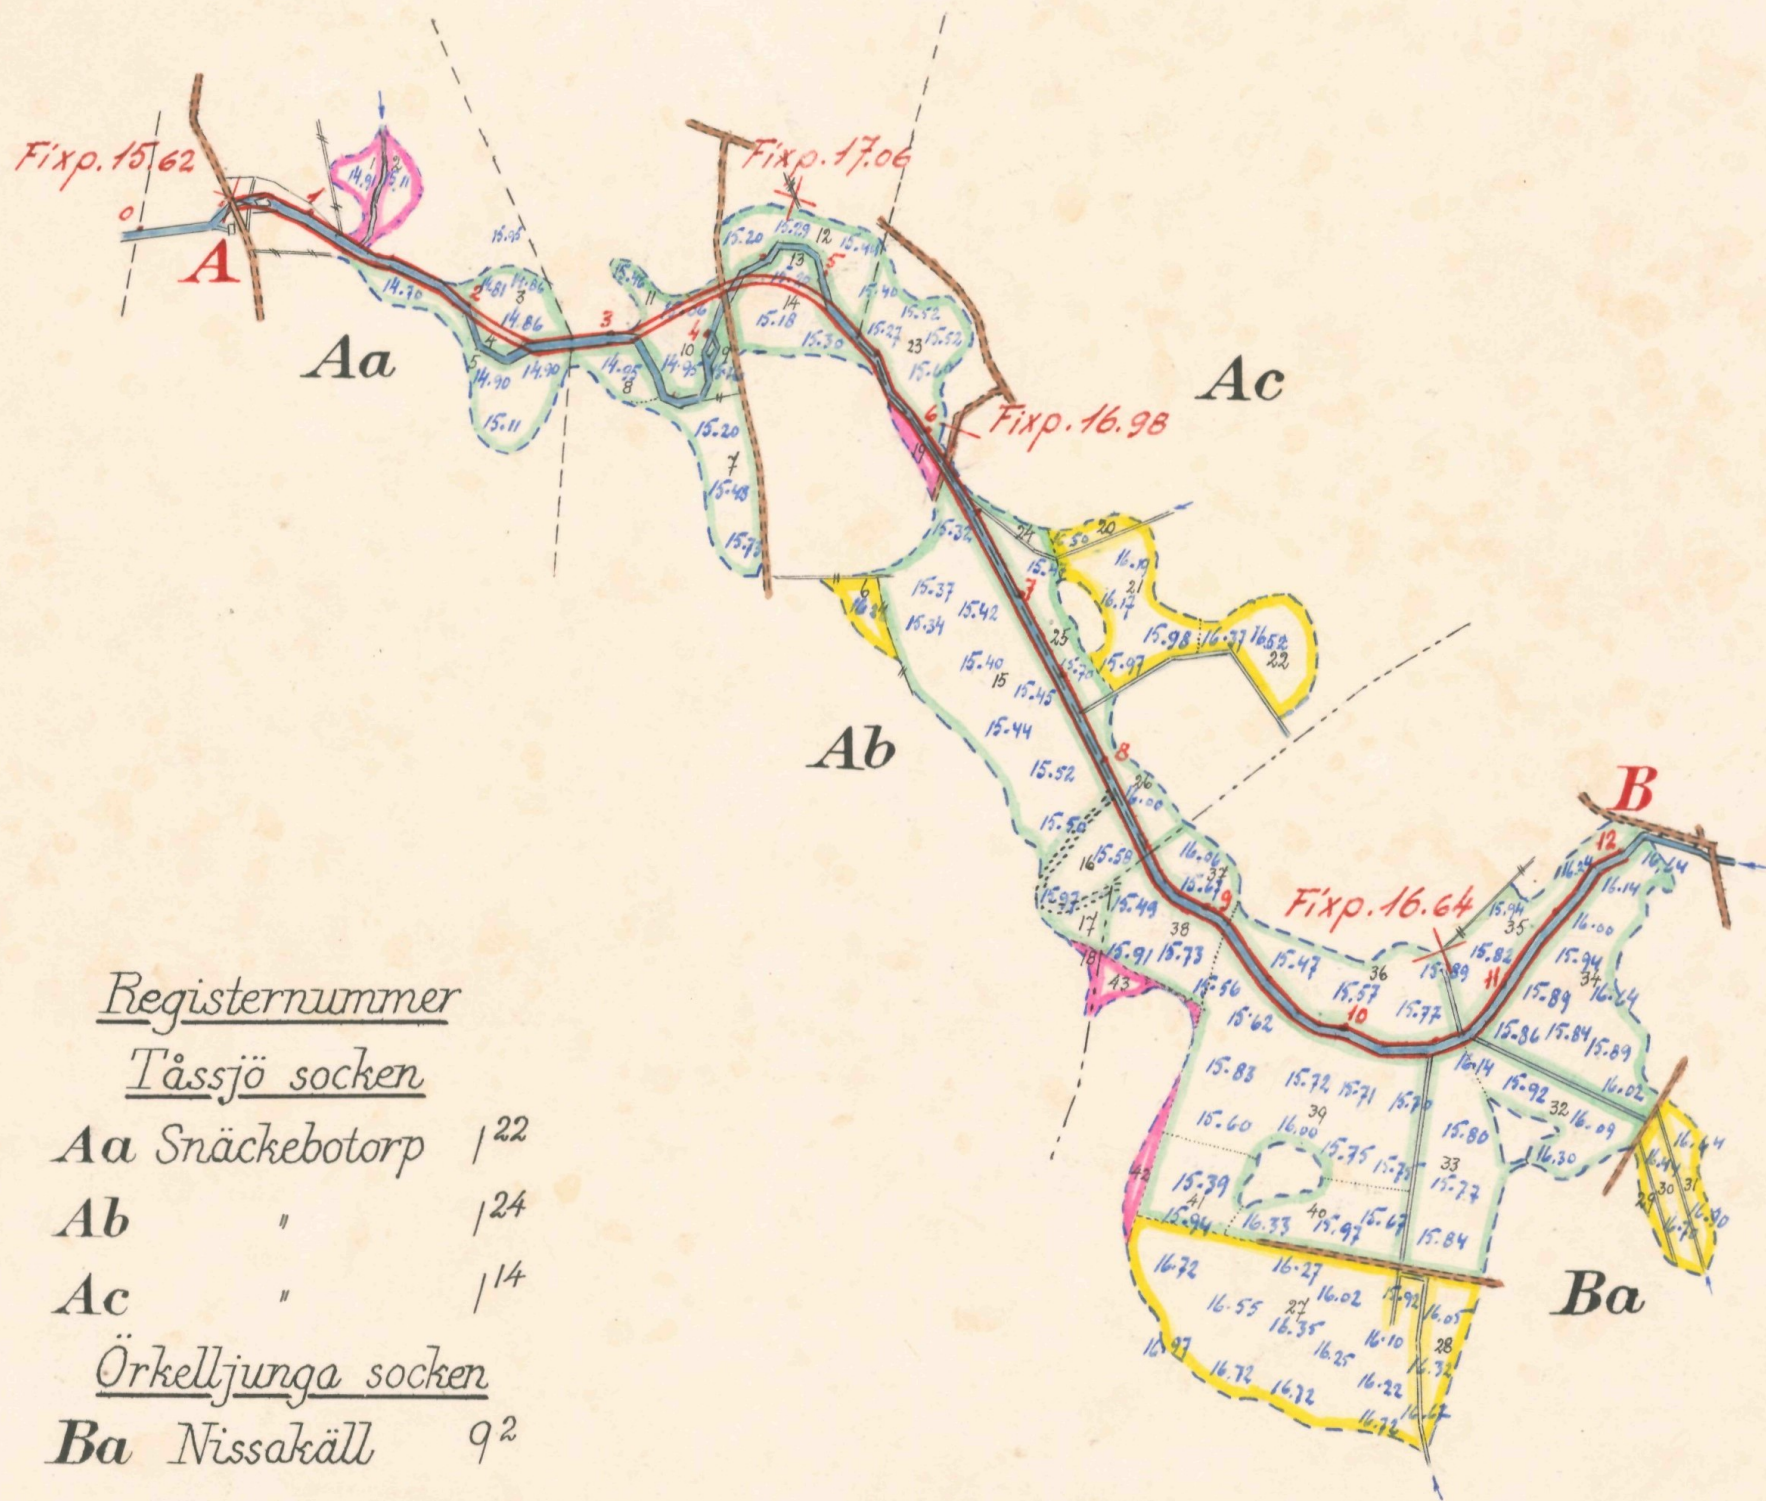

<u>Registernummer</u>		
<u>Tåssjö socken</u>		
Aa	Snäckebotorp	22
Ab	"	24
Ac	"	14
<u>Örkelljunga socken</u>		
Ba	Nissakäll	92

FÖRSLAG TILL

Harbäckens dikningsföretag 1960

I Tåssjö och Örkelljunga SOCKEN(-NAR) AV Kristianstads LÄN

UPPRÄTTAT ÅR(-EN) 1960 {UTAN} SAMBAND MED SYNEFÖRRÄTTNING ENL. VATTENLAGEN AV

ORIGINAL
KOPIA


Klas Westling
(NAMN)

statens lantbruksingenjör
(TITEL)

ANTAL RITN. ST. 2

UNGL. LANTBRUKS-
NÄMNDEN ARKIV

L 2 556

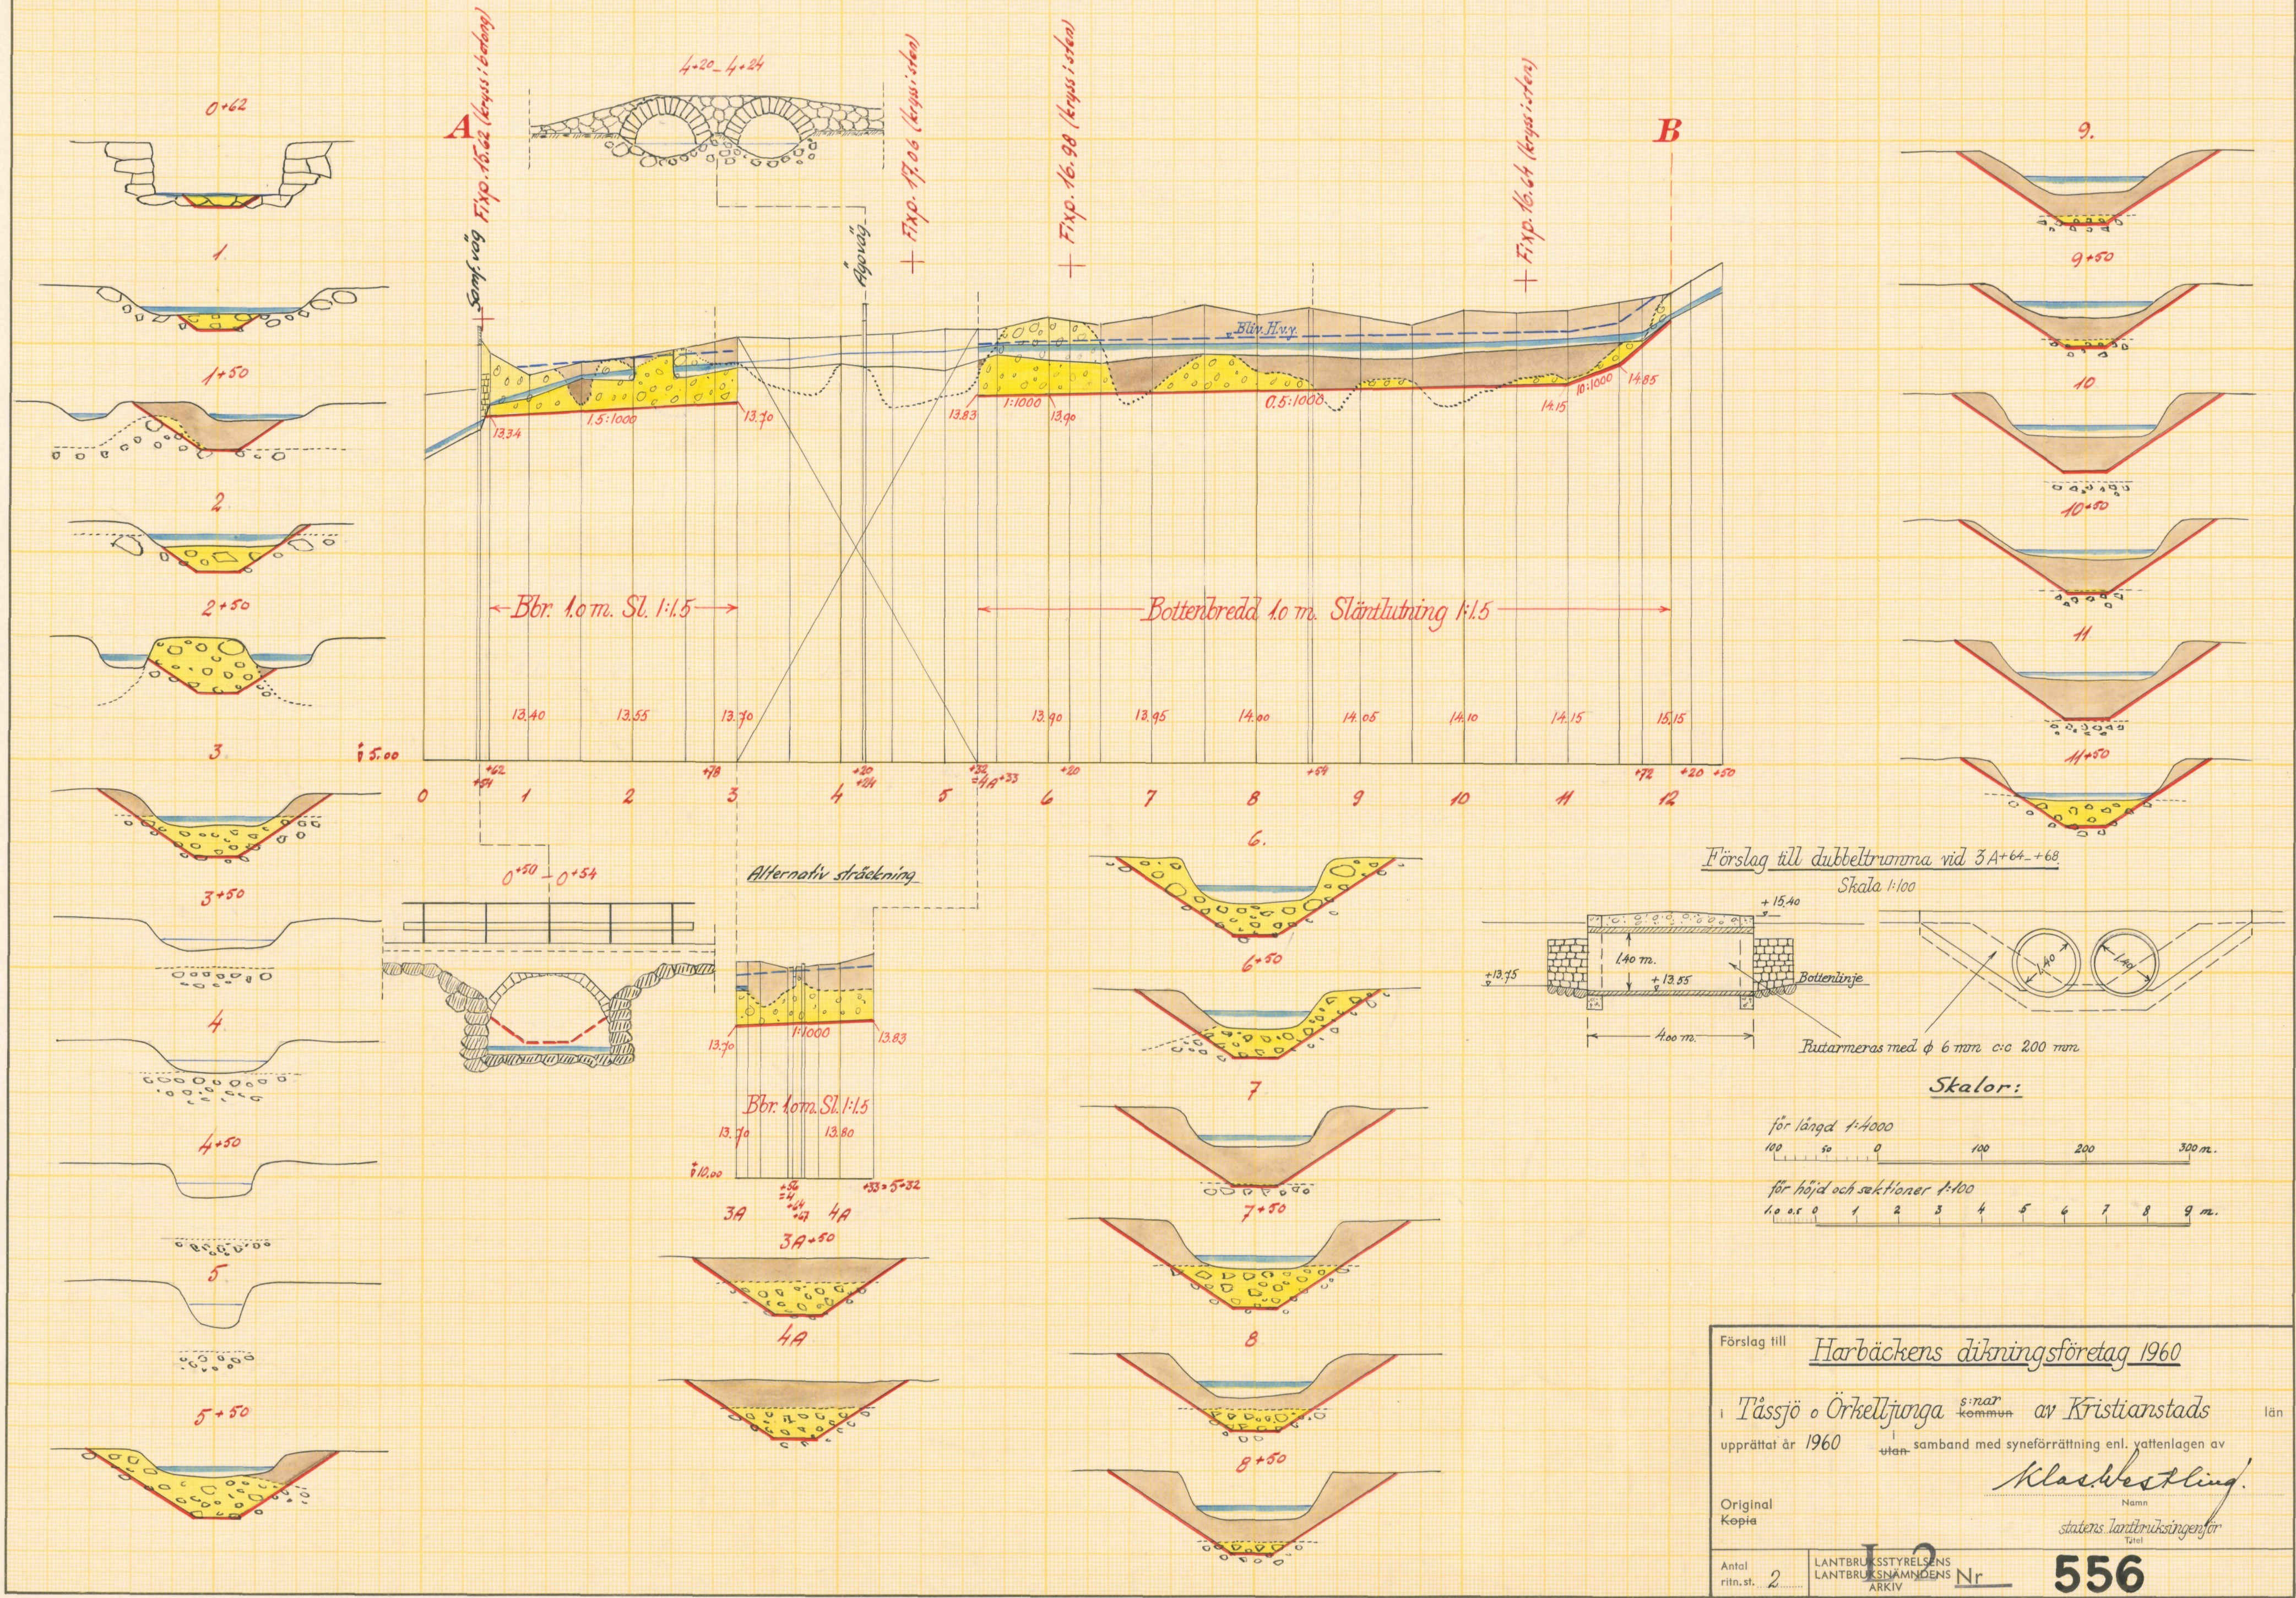



Akt nr:

11-L2-556

Synehandlingar

rörande

Harbäckens dikningsföretag 1960

i Tåssjö och Örkelljunga socknar

av Kristianstads län.

L22 556

O R I G I N A L H A N D L I N G A R

rörande

torrläggning av mark inom Snäckebotorp i Tåssjö socken och Nissakäll i Örkelljunga socken av Kristianstads län; upprättade år 1960 vid syneförrättning enligt vattenlagen av

Klas Westling

statens lantbruksingeniör.

Handlingarna innehålla förutom titelblad tjugonio (29) skrivna och paginerade sidor + 1 tidning samt åtföljas av plan-, profil- och sektionsritningar i 2 blad.

ÖVERSIKTSKARTA.

Skala 1:100.000.



Generalstabsblad nr 9 (Hässleholm).

7.
Protokoll fört vid syne-
förrättning enligt 10 kap. vatten-
lagen rörande utförande av vatten-
avlopp för torrläggning av mark
inom Nissakäll nr 9 i Örkelljunga
socken och Snäckebytorp nr 1 i
Tåssjö socken av Kristianstads län.

År 1960, augusti 24, kl. 10 f.m. hos direktör Hugo Nilsson i
Örkelljunga.

Närvarande:

undertecknad lantbruksingeniör, förrättningsman

skiftesgodemännen Carl Nilsson i Smörmyr och Karl Bengtsson i
Ekholm,

sökandena

Hugo Nilsson i Örkelljunga för ägor i Nissakäll,

Herbert Snäckmark i Snäckebytorp,

Ivar Andersson i d:o och

Sigurd Holmkvist i d:o .

§ 1.

Det för förrättningsmannen utfärdade förordnandet upp-
lästes.

§ 2.

Jäv mot synemännen anmälades ej, ej heller visste dessa
med sig något jävsförhållande till någon av sakägarna.

§ 3.

Den efter verkställda förundersökningar upprättade pro-
filritningen över det vattenavlopp, om vars utförande fråga var,
företeddes, tillika med plankarta över den mark, som befunnits
för sin torrläggning beroende av företagets utförande.

§ 4.

Sökandena yrkade, att avloppet skulle upptagas till så-
dant djup, att vattnet ej översvämde marken vid flöden, och

borde avloppet upptagas med hänsyn till att marken i företaget kom-
me att brukas såsom äng eller betesmark men ej såsom åker.

§ 5.

Mark till avloppets utvidgning ansågo de närvarande böra
av vederbörande jordägare upplåtas utan ersättning. Likaså ansågo
de närvarande, att någon ersättning för intrång av jord- och sten-
upplag ej borde utgå.

§ 6.

Beträffande broar för över avloppet ledande vägar yrkade
sakägarna, att den nedersta bron på Ivar Anderssons ägor skulle bibe-
hållas i oförändrat skick, men att bron å Sigurd Holmkvists ägor
skulle ombyggas i samband med företagets utförande. Någon annan
bro ansågs ej beröras av företagets utförande.

§ 7.

Synemännen meddelade, att de omedelbart ämnade påbörja
uppskattning av den båtnad, som kunde beräknas uppkomma genom före-
tagets utförande. Resultatet av denna uppskattning skulle jämte för-
slag till företagets utförande med kostnadsberäkning m.m. framläggas
för intressenterna vid nytt sammanträde, vilket skulle hållas
på samma plats den 8 november 1960 kl. 10 f.m., och skulle några
ytterligare kallelser eller kungörelser till detta sammanträde ej
utfärdas.

Örkelljunga den 24 augusti 1960.

Klas Westberg
statens lantbruksingeniör.

Biträdande godemän:

Carl Nilsson. Karl Bengtsson

3.
År 1960, november 8, kl. 10 f.m. hos direktör Hugo Nilsson i
Örkelljunga.

Närvarande:

förutnämnda synemän och nedannämnda sakägare

Hugo Nilsson,

Herbert Snäckmark och

Sigurd Holmkvist.

§ 8.

Det av förrättningsmannen upprättade förslaget med
därtill hörande längder genomgicks med sakägarna, varjämte syne-
männens utlåtande angående företaget upplästes för delägarna.

§ 9.

Till arbetsstyrelse för företaget valdes direktör Hugo
Nilsson, adress Örkelljunga, och uppdrogs åt honom jämväl att
emottaga och förvara till företaget hörande kartor och handlingar.

Till revisorer valdes Herbert Snäckmark och Sigurd Holm-
kvist.

§ 10.

Sammanställning över förrättningskostnaderna företeddes,
och meddelade förrättningsmannen, att räkning å det arvode, som
enligt lantbruksingeniörstaxan skulle inbetalas till statsverket,
komme att tillsändas sakägarna från lantbruksnämnden i Kristianstad.

§ 11.


Sedan bestämmelserna angående besvär mot förrättningen
enligt grunder i vattenlagen 11 kap. 85 § meddelats sakägarna,
förklarades förrättningen avslutad.

Örkelljunga den 8 november 1960.

Klas Westling
statens lantbruksingeniör.

Biträdande godemän:

Carl Nilsson. Karl Bengtsson

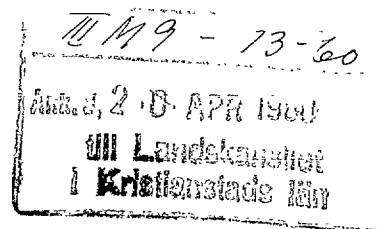

Till
Hämskyrkan i Kristianstads län

Härmed anmäls nödsamt
om förordnande för statens bemyndigande
att verkställa synfirmande i och för tor-
läggning av vattenrännan marker till
Kissabäcks by i Örkellunga socken samt
^{Snäckebäcks by i Thorsjö socken af Kristianstads län.}
Samtliga av företaget Lura och Lura
företag förvårdningsmannen med
säkerhet avgivna.

Örkellunga den 22/2 1960

W. G. S. S. S.

tel 50544

Örkellunga

tel 0435-50961

Herbert Snäckemark

Snäckebäcks

Munka-Ljungby

Kar Andersson

Snäckebäcks

Munka-Ljungby

Liquid Holmström

Snäckebäcks

Munka-Ljungby

Utdrag.

Protokoll vid delegationens för
inre rationalisering sammanträde i
Kristianstad den 13 april 1960.

Närvarande: Herrar Anton Ljunggren, Hilding Jönsson,
Carl M. Björklund, Nils Carlsson, Klas Westling, S. Gustafsson
och A. Mazurs.

Föredragande: Lantbruksingenjör Klas Westling be-
träffande §§ 6,7,8,9 och 10, byggnadskonsulent S. Gustafsson
beträffande byggnadsärenden samt lantbrukskonsulent A. Mazurs
beträffande övriga ärenden.

§ 7.

Förelåg ansökning angående förordnande av förrätt-
ningsman att handlägga syneförrättning för torrläggning av
mark, nämligen
dels från Hugo Nilsson m.fl. angående förrättning vid Nissa-
käll i Örkelljunga socken och Snäckebotorp i Tåssjö
socken.

Delegationen beslöt att till förrättningsman föreslå
lantbruksingenjör K. Westling.

Vidare förekom ej.

Vid protokollet:

A. Mazurs

Justerat:

Ant. Ljunggren

Vidimeras:

Klas Westling

LÄNSSTYRELSEN
I
KRISTIANSTADS LÄN
LANDSKANSLIET

Till lantbruksingenjören Klas Westling, Kristianstad.

Jämlikt 10 kap. 33 § vattenlagen finner länsstyrelsen på ansökan av Hugo Nilsson m.fl., Örkelljunga, skäligt förordna Eder att i enlighet med föreskrifterna i nämnda lag, därest laga hinder ej möter, handlägga syneförrättning rörande torrläggning av mark vid Nissakäll i Örkelljunga socken och kommun och Snäckebo torp i Tåssjö socken, Munka Ljungby kommun.

./. Ansökningen bifogas.

Kristianstad i landskansliet den 30 april 1960.

coll

På länsstyrelsens vägnar:

G. Lundborg
G. Lundborg

T. Allard
T. Allard

IIIM9-13-60 ✓

Nr 686.

7.
Lantbruksingenjörens kungörelse rörande syne-
förrättning den 24 aug. 1960 kl. 10 f.m. inom
Nissakäll nr 9 i Örkelljunga socken samt Snäcke-
botorp nr 1 i Tåssjö socken av Kristianstads
län.

K U N G Ö R E L S E .

Syneförrättning enl. vattenlagen rörande torrlägg-
ning av mark inom Nissakäll nr 9 i Örkelljunga socken samt
Snäkebotorp nr 1 i Tåssjö socken av Kristianstads län kom-
mer att handläggas vid sammanträde hos direktör Hugo Nilsson
i Örkelljunga den 24 augusti 1960 kl. 10 f.m., då sakägare
hava att tillstädeskomma för utförande av sin talan.

Kristianstad den 29 juli 1960.

Klas Westling
statens lantbruksingenjör.

Anslag härom i laga
ordning den 31/7. 19 60
i Örkelljunga Kyrka
betygar
Pastorsembetet *R. L. L. L.*
o pastor

Avsänd till pastorsämbetet i Örkelljunga socken den 29/7 1960.

8.
Lantbruksingenjörens kungörelse rörande syne-
förrättning den 24 aug. 1960 kl. 10 f.m. inom
Nissakäll nr 9 i Örkelljunga socken samt Snäcke-
botorp nr 1 i Tåssjö socken av Kristianstads län.

K U N G Ö R E L S E .

Syneförrättning enl. vattenlagen rörande torrläggning
av mark inom Nissakäll nr 9 i Örkelljunga socken samt Snäcke-
botorp nr 1 i Tåssjö socken av Kristianstads län kommer att handläggas
vid sammanträde hos direktör Hugo Nilsson i Örkelljunga den 24
augusti 1960 kl. 10 f.m., då sakägare hava att tillstädeskomma
för utförande av sin talan.

Kristianstad den 29 juli 1960.

Klas Westling

statens lantbruksingenjör.

*Ansökan i laga ordning i Tåssjö församling den
31 juli 1960.*

*Ulf Ekman
Försteherde*

Avsänd till pastorsämbetet i Tåssjö socken den 29 juli 1960.


F Ö R T E C K N I N G

över delägare i det avdikningsföretag, som avser torrläggning av mark inom Nissakäll nr 9 i Örkelljunga socken samt Snäcke-
botorp nr 1 i Tåssjö socken av Kristianstads län, vilka jäm-
likt vattenlagen 10 kap. 8 och 40 §§ underrättats angående sam-
manträdet den 24 aug. 1960 kl. 10 f.m.

1. Lantbrukare Ivar Andersson, Snäcke-
botorp, MUNKALJUNGBY
2. " Sigurd Holmkvist, " , -"-
3. " Herbert Snäckmark, " , -"-
4. Direktör Hugo Nilsson, ÖRKELLJUNGA.

Att underrättelser avsänts till förestående sakägare
med posten den 29 juli 1960, intygas.

I tjänsten:

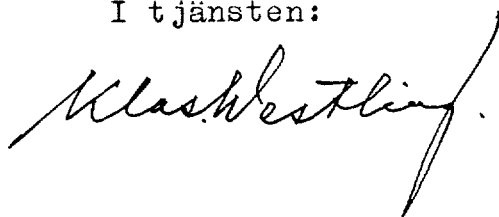

U T L Å T A N D E

angående utförande av vattenavlopp för torrläggning av mark inom Snäckebotorp i Tåssjö socken och Nissakäll i Örkelljunga socken av Kristianstads län avgivet av synemännen vid syneförrättning enligt 10 kap. vattenlagen år 1960.

Avdikningsområdets belägenhet m.m.

Företaget, som avser torrläggning av såväl redan odlad som icke odlad mark, är att hänföra till dikning. Det är beläget å Rönneåns nederbördsområde nr 96. Mot företagets utförande på sätt i detta utlåtande närmare finnes angivet möter enligt synemännens förmenande icke något laga hinder.

Sökande.

Sökande till förrättningen äro

Hugo Nilsson	såsom ägare till fast. Nissakäll 9 ² ,	
Herbert Snäckmark	" " " " Snäckebotorp 1 ¹⁴ ,	
Ivar Andersson	" " " " " 1 ²² och	
Sigurd Holmkvist	" " " " " 1 ²⁴ .	

Företagets utsträckning är beroende av sökandenas yrkanden och förefintliga fallförhållanden, och omfattar syneförrättningen i anledning härav den avloppssträcka, som å hithörande plankarta utmärkts med tvenne jämnlöpande, röda linjer och betecknats A-B.

Plankarta och profilritning.

Över den avloppssträcka, om vars utförande fråga nu är, äro dels profil- och sektionsritningar uppgjorda utvisande lutningsförhållandena och avloppets beskaffenhet i övrigt, och dels plankarta upprättad utvisande den mark, som med nu befintligt avlopp ej kan torrläggas till ändamålsenligt djup. Begränsningskurvan för den vattensjuka marken har i åker och till odling tjänlig mark lagts 1.4 meter över ordinärt sommarvattenstånd i

avloppet och i övrig mark 1.0 meter över nämnda vattenstånd, men har vid bestämmande av begränsningskurvan jämväl nödig hänsyn till markens avfall mot avloppet tagits.

Båtnadsuppskattning.

Jämlikt bestämmelserna i vattenlagen 7 kap. 22 § och 10 kap. 60 § hava synemännen uppskattat den mark, som ansetts beroende av företagets utförande, och har därvid uppskattning skett av marken såväl i dess skick före företaget som ock i det skick, vari den antages komma efter företagets fullbordan, och framgå såväl de å de särskilda ägofigurerna som de å de olika fastigheterna belöpande andelarna av den särskilda längd, som finnes bilagd detta utlåtande. Enligt denna längd utgör markens värde före företaget 8.059 kronor 20 öre och efter företaget 19.553 kronor 50 öre, vadan värdet av båtnaden genom arbetenas utförande av synemännen beräknats till 11.494 kronor 30 öre.

Båtnaden utgöres i sin helhet av alstringsbåtnad. Vid uppskattning av denna har hänsyn tagits till såväl jordens naturliga godhet som markens höjdläge m.m., och har för bestämmande av höjdlägets inverkan på jordvärdena särskild gradtabell upprättats.

Nederbördsområde och dimensionering.

Nederbördsområdet för avloppssträckan A-B utgör i dess nedre del omkring 2.000 hektar. Avrinningen från varje hektar har vid flodtillfällena uppskattats till 1.2 sekundliter pr hektar och vid somarmedelvattenavrinning till omkring en tiondedel härav. Med hänsyn till dessa avrinningsmängder och till en ändamålsenlig torrläggning av den vattensjuka marken hava de erforderliga dimensionerna för avloppet beräknats, och framgå dessa dimensioner ävensom det beräknade högvattenståndet i avloppet efter företagets utförande av förslagsritningarna. Vid beräkning av avloppets dimensioner har hänsyn tagits till, att marken skall erhålla det torr-

läggningsdjup, som sökandena yrkat enligt paragraf 4 i förrättningsprotokollet, men har också hänsyn tagits till att delar av marken inom torrlägningsområdet kan beräknas komma att sjunka efter dikningsarbetenas utförande.

Fixpunkterna i företaget äro lagligen skyddade och få alltså ej övertäckas eller förstöras. Önskar jordägare borttaga fixpunkt, skall han göra anmälan härom till statens lantbruksingeniör, vilken då låter avväga annan lämplig fixpunkt. Kostnaden för lantbruksingeniörens i sådant hänseende företagna förrättning gäldas av dikningsföretaget. Fixpunkternas läge i plan framgår av plankartan, deras höjdläge och utseende av påskrift å profilritningen.

Ersättningar.

Av paragraf 5 i förrättningsprotokollet framgår, att sakägarna i företaget förklarar sig utan anspråk på ersättning upplåta mark till avloppets utvidgning och rätning ävenså tåla intrång av jord- och stenuplag utan ersättning. Med anledning härav finnes ej skäl föreskriva, att ersättningar skola utgå för dylikt intrång.

Vid framtida rensningar av vattenavloppet skola några ersättningar för intrång ej utgå, men skola rensningarna om möjligt företagas å tid, då skada å växande gröda ej göres.

Broar och trummor.

Av paragraf 6 i förrättningsprotokollet framgår, att sakägarna yrkat, att bron över avloppet å Sigurd Holmkvists ägor vid 3A+64-3A+68 skulle ombyggas i samband med dikningsarbetenas utförande i övrigt. Med anledning härav har förslag till brons ombyggnad upprättats, och kostnaderna för ombyggnaden medräknats bland övriga torrlägningskostnader.

Kostnadsfördelning.

Någon anledning till avdelningsbildning inom företaget för jämkning av kostnaderna mellan fastigheterna i detsamma enligt grunder i vattenlagen 7 kap. 24 § föreligger ej. På grund härav, och enär samtliga sakägare i företaget äro sökande till förrättningen, skola ägarna till marken deltaga i kostnaderna för företaget i förhållande till båtnadsvärdet av marken enligt tidigare åberopade utlåtagandet vidfogade värderingslängd.

I kostnadsfördelningslängden för företaget finnes med iakttagande av ovanstående grunder angivet vars och ens delaktighet i förbättringsvärde och procenttal samt den kostnad, som enligt det upprättade kostnadsförslaget åligger varje delägare.

Framtida underhåll.

Kostnaderna för underhållet av avloppet bestrides av sakägarna i företaget efter samma procenttal, som i kostnadsfördelningslängden angivits för anläggningskostnadernas fördelning. Kostnad för rensningsåtgärd, som föranletts av enskild sakägares åverkan eller försummelse, uttages dock av denne. I företaget ingående brobyggnad underhålls av vederbörande markägare. Genom ombyggnaden kan nämligen något försvårat eller ökat underhåll av denna brobyggnad ej uppstå.

Domstolsavgift.

Enär avgift, varom förmäles i vattenlagen 11 kap. 95 §, icke skulle uppgå till 50 kronor, skall dylik avgift ej utgå.

Verkställighet.

Innan arbetet får påbörjas, skall denna syneförrättning hava vunnit laga kraft, samt länsstyrelsen i Kristianstads län hava underrättats angående styrelseval.

Arbetsstyrelse.

Enär sakägarna äro flera än två, skall företagets angelägenheter handhavas av en arbetsstyrelse, som väljes på allmänt

14.
sammanträde med sakägarna enligt föreskrifterna i vattenlagen 7 kap. 64 §.

Arbetsstyrelsens uppgift är bl.a.

att jämlikt föreskrifterna i vattenlagen 7 kap. 62 § anmäla styrelseval hos länsstyrelsen,

att genom infordrande av anbud eller på annat lämpligt sätt bortsetta arbetena på förmånligaste sätt till entreprenör, som kan godkännas av lantbruksingeniören i länet; finnes ej lantbruksingeniör bör han kunna godkännas av annan person med befogenhet att avsyna statsunderstödda torrlägningsföretag i länet,

att själv och med biträde av sakkunnig person övervaka arbetets utförande i överensstämmelse med det upprättade förslaget,

att verkställa behövliga utdebiteringar och fördelningar av kostnader,

att föra räkenskaper över arbetet och årligen redovisa dessa för delägarna,

att för sistnämnda ändamål och då så eljest kan finnas nödigt kalla delägarna till sammanträde i den ordning, som föreskrives i vattenlagen 7 kap. 64 §,

att vid alla sammanträden föra protokoll, vilket skall vara tillgängligt för delägarna senast 14 dagar efter sammanträdet,

att ombesörja dikets vidmakthållande och uppreprensning på årstid, då växande gröda tager minst skada därav samt

att i övrigt vidtaga alla åtgärder, som kunna befrämja arbetets verkställande och vidmakthållande.

Till företaget hörande kartor och handlingar skola förförvaras av därtill särskilt utsedd person och av denne hållas tillgängliga för envar, som vill taga del av desamma eller göra avskrifter eller anteckningar.

15.
Arbetsföreskrifter.

Med avseende å företaget stadga synemännen i övrigt jämlikt vattenlagen 10 kap. 62 § :

att företaget skall benämnas Harbäckens dikningsföretag 1960,

att arbetet skall vara fullbordat före utgången av år 1966,

att arbetet skall anses lagligen avslutat, då godkännande avsyningsbevis lämnats av inom länet tjänstgörande lantbruksingeniör eller den han i sitt ställe sätter; finnes ej lantbruksingeniör må arbetena avsynas av annan person med befogenhet att avsyna vattenavlednings- och dikningsföretag i länet, var- till statsunderstöd utgått,

att arbetet skall utföras i överensstämmelse med det upprättade förslaget, dock att mindre ändringar, som under arbetets utförande kunna visa sig lämpliga beträffande dikes läge och annat, som ej inverkar minskande på torrläggningens djup eller på avrinningen, och varom berörda sakägare äro eniga, må efter hörande av ovannämnda kontrollant och med hans skriftliga medgivande företagas,

att jord och sten skola läggas minst en meter från det nya avloppets kanter och med en lutning mot dessa ej brantare än 1:1, varjämte öppningar för dagvattnets avrinnande anordnas vid svackor i markytan och vid tillstötande diken dock minst på var 50:e meter,

att om kreaturen vid betesgång icke tjudras, vederbörande markägare låter uppsätta nödiga hägnader vid avloppet, så att detta ej skadas av kreaturen; eventuellt erforderliga vattningsställen utgrävas vid sidan av vattenloppet,

att den, som åtagit sig arbetet, ej må erhålla slutlikvid, förrän arbetet i sin helhet godkänts av kontrollanten samt

att rensning av avloppet skall ske, så snart behov härav före-

ligger.

Besvärshänvisning.

Är någon missnöjd med åtgärd eller beslut under denna syneförrättning eller med detta synemännens utlåtande ingive inom sextio dagar från nedanstående dag sina till Söderbygdens vattendomstol i Växiö ställda besvär. I besvären skola fullständigt upptagas klagandens alla påståenden och skälen därför, och skola vid besvären fogas de handlingar, klaganden vill åberopa till stöd för ändringssökandet. Besvären skola ingivas i tre exemplar.

Örkelljunga den 8 november 1960.

Klas Westberg, Carl Nilsson. Karl Bengtsson

VÄRDERINGSLÄNGD

Ägo- figur- nr	Förbättrad mark				Värde före torrläggning		Värde efter torrläggning		B å t n a d	
	Åker, tomt		annan		pr ha	pr ägofigur	pr ha	pr ägofigur	pr ha	pr ägofigur
	ha	a	ha	a	kronor	kronor	kronor	kronor	kronor	kronor
1										
2										
Arealkännings- och värderingslängd
till
Harbäckens dekningsföretag 1960
i Torsjö och Skellefteå län
Kristinehamn län

Fastighet och ägare

Ägobeskrivning m. m.

Påsjö socken.Aa $\frac{3}{64}$ mtl Snäckebotorp 1²² Torar Andersson

skogsmark

- 1 -

ängsmark

- 1 -

- 11 -

SummaAb $\frac{137}{2048}$ mtl Snäckebotorp 1²⁴ Sigurd Holmkrust

åker, dy- och torvj. m. m.

ängsmark,

- 1 -

- 11 -

- 11 -

- 11 -

- 11 -

- 11 -

- 11 -

- 11 -

- 11 -

- 11 -

skogsmark

- 11 -

Summa

VÄRDERINGSLÄNGD

Ägo- figur- nr	Förbättrad mark				Värde före torrläggning		Värde efter torrläggning		B å t n a d	
	åker, tomt		annan		pr ha	pr ägofigur	pr ha	pr ägofigur	pr ha	pr ägofigur
	ha	a	ha	a	kronor	kronor	kronor	kronor	kronor	kronor
1										
2										
3	1			08	300	24	500	40	200	16
4	2			08	400	32	500	40	100	8
5	3			17	100	17	500	85	400	68
6	4			02	100	2	500	10	400	8
7	5			33	200	66	800	264	600	198
8				68		141		439		298
9										
10										
11	6		08		1400	112	2000	160	600	48
12	7			31	400	124	1000	310	600	186
0.2/0.9 13	8			10	300	30	1350	135	1050	105
0.2/0.9 14	9			05	300	15	1350	67,50	1050	52,50
0.2/0.9 15	10			14	300	42	1350	189	1050	147
16	11			07	450	31,50	1500	105	1050	73,50
0.2/0.9 17	12			30	300	90	1350	405	1050	315
0.2/0.9 18	13			05	300	15	1350	67,50	1050	52,50
0.2/0.9 19	14			23	300	69	1350	310,50	1050	241,50
0.2/0.9 20	15		1	08	300	324	1350	1458	1050	1134
0.2/0.9 21	16			16	300	48	1350	216	1050	168
22	17			06	900	54	1500	90	600	36
23	18			02	300	6	500	10	200	4
24	19			04	300	12	500	20	200	8
25			08	2	61			3543,50		2571
26										
27										
28										
29										
30										

Fastighet och ägare
Ägobeskrivning m. m.

Ac 41/3048 mtl Snäckebolorp 1¹⁴ Herbert Snäckmark
åker, kärrjord (stubb.)

- - , - - - , - - -

- - , - - -

ängmark, dy - och torvj. m. m.

- - , - - -

- - , - - -

- - , - - - (skog.)

Summa

Örkelljunga socken.

Ba 1/6 mtl Nissakäll 9² Hugo Nilsson
åker, kärrjord

- - , - - -

- - , - - -

- - , - - -

- - , - - -

ängmark, dy - och torvj. m. m.

- - , - - -

- - , - - -

- - , - - -

- - , - - -

- - , - - -

- - , - - -

- - , - - -

- - , - - - tid. odl.

- - , - - -

- - , - - -

skogsmark

- -

Summa

VÄRDERINGSLÄNGD

Ägo- figur- nr	Förbättrad mark				Värde före torrläggning		Värde efter torrläggning		B å t n a d	
	Åker, tomt		annan		pr ha	pr ägofigur	pr ha	pr ägofigur	pr ha	pr ägofigur
	ha	a	ha	a	kronor	kronor	kronor	kronor	kronor	kronor
1										
2	20	05			1.440	72	1.800	90	360	18
3	31	34			1.080	367,20	1.800	612	720	244,80
4	22	24			1.400	336	2.000	480	600	144
5	23		31		450	139,50	1.500	465	1.050	325,50
6	24		04		450	18	1.500	60	1.050	42
7	25		22		450	99	1.500	330	1.050	231
8	26		15		600	90	1.000	150	400	60
9		63		72		1121,70		2.187		1.065,30
10										
11										
12										
13	27	128			1.440	1.843,20	2.400	3.072	960	1.228,80
14	28	18			1.440	259,20	2.400	432	960	172,80
15	29	04			1.600	64	2.000	80	400	16
16	30	12			1.400	168	2.000	240	600	72
17	31	12			1.400	168	2.000	240	600	72
18	32		32		1.000	320	2.000	640	1.000	320
19	33		50		800	400	2.000	1.000	1.200	600
20	34		72		800	576	2.000	1.440	1.200	864
21	35		33		800	264	2.000	660	1.200	396
22	36		47		600	282	2.000	940	1.400	658
23	37		14		600	84	2.000	280	1.400	196
24	38		29		600	174	2.000	580	1.400	406
25	39		103		720	741,60	2.400	2.472	1.680	1.730,40
26	40		29		960	278,40	2.400	696	1.440	417,60
27	41		23		720	165,60	2.400	552	1.680	386,40
28	42		06		300	18	500	30	200	12
29	43		06		300	18	500	30	200	12
30		124		444		5.824		13.384		7.560

Fastighet och ägare

Ägobeskrivning m. m.

Lammandrag

Färjö socken

Aa	$\frac{3}{64}$	mtl	Snäckebörs	122	Joar Andersson
Ab	$\frac{137}{2048}$	-	-	124	Pigurd Holmquist
Ac	$\frac{41}{2048}$	-	-	114	Herbert Snäckemark

Örkelljunga socken

Ba	$\frac{1}{6}$	mtl	Nissakäll	92	Hugo Nilsson
----	---------------	-----	-----------	----	--------------

Summa

VÄRDERINGSLÄNGD

Ägo- figur- nr	Förbättrad mark				Värde före torrläggning		Värde efter torrläggning		B å t n a d	
	åker, tomt		annan		pr ha	pr ägofigur	pr ha	pr ägofigur	pr ha	pr ägofigur
	ha	a	ha	a	kronor	kronor	kronor	kronor	kronor	kronor
1										
2										
3				68		141		439		298
4		08	2	61		972,50		3.543,50		2.571
5		63		72		1.121,70		2.187		1.065,30
6										
7		1 74	4	44		5.824		13.384		7.560
8		2 45	8	45		8.059,20		19.553,50		11.494,30
9										
10										
Örkellunga den 8 november 1960

Klas Westling Carl Nilsson Karl Bengtsson

Fastighet och ägare

Ägobeskrivning m. m.

1

2

Fastighet och ägare Ägobeskrivning	Ägo- figur- nr	Förbättrad mark		Värde pr ha		Båtnad	
		åker, tomt hektar	annan hektar	före kronor	efter kronor	pr ha kronor	pr ägofigur kronor
till <u>Harbäckens dikningsföretag 1960 i</u>							
Tåssjö och Örskelljunga socknar av Kristian- stads län.							
<u>Tåssjö socken.</u>							
<u>Aa 3/64 mtl Snäckebotorp 1²².</u>							
<u>Ivar Andersson.</u>							
skogsmark	1		0.08	300	500	200	16
"	2		0.08	400	500	100	8
ängsmark	3		0.17	100	500	400	68
"	4		0.02	100	500	400	8
"	5		0.33	200	800	600	198
Summa			0.68				298
<u>Ab 137/2048 mtl Snäckebotorp 1²⁴.</u>							
<u>Sigurd Holmkvist.</u>							
åker, dy- och torvj. m.m.	6	0.08		1400	2000	600	48
ängsmark, "-	7		0.31	400	1000	600	186
" , "-	8		0.10	300	1350	1050	105
" , "-	9		0.05	300	1350	1050	52.50
" , "-	10		0.14	300	1350	1050	147
" , "-	11		0.07	450	1500	1050	73.50
" , "-	12		0.30	300	1350	1050	315
" , "-	13		0.05	300	1350	1050	52.50
" , "-	14		0.23	300	1350	1050	241.50
" , "-	15		1.08	300	1350	1050	1.134
" , "-	16		0.16	300	1350	1050	168
" , "-	17		0.06	900	1500	600	36
skogsmark	18		0.02	300	500	200	4
"	19		0.04	300	500	200	8
Summa		0.08	2.61				2.571

Fastighet och ägare Ägobeskrivning	Ägo- figur- nr	Förbättrad mark		Värde pr ha		Båtnad	
		åker, tomt hektar	annan hektar	före kronor	efter kronor	pr ha kronor	pr ägofigur kronor
<u>Ac 41/2048 mtl Snäckebotorp 1¹⁴.</u>							
<u>Herbert Snäckmark.</u>							
åker, kärrjord (stenb.)	20	0.05		1440	1800	360	18
" , "-	21	0.34		1080	1800	720	244.80
" , "-	22	0.24		1400	2000	600	144
ängsmark, dy- och torvj.m.m.	23		0.31	450	1500	1050	325.50
" , "-	24		0.04	450	1500	1050	42
" , "-	25		0.22	450	1500	1050	231
" , "- (skogb.)	26		0.15	600	1000	400	60
Summa		0.63	0.72				1.065.30
<u>Örkelljunga socken.</u>							
<u>Ba 1/6 mtl Nissakäll 9².</u>							
<u>Hugo Nilsson.</u>							
åker, kärrjord	27	1.28		1440	2400	960	1.228.80
" , "	28	0.18		1440	2400	960	172.80
" , "	29	0.04		1600	2000	400	16
" , "	30	0.12		1400	2000	600	72
" , "	31	0.12		1400	2000	600	72
ängsmark, dy- och torvj.m.m.	32		0.32	1000	2000	1000	320
" , "-	33		0.50	800	2000	1200	600
" , "-	34		0.72	800	2000	1200	864
" , "-	35		0.33	800	2000	1200	396
" , "-	36		0.47	600	2000	1400	658
" , "-	37		0.14	600	2000	1400	196
" , "-	38		0.29	600	2000	1400	406
" , "-(tidv.odl.)	39		1.03	720	2400	1680	1.730.40
" , "-(")	40		0.29	960	2400	1440	417.60
" , "-(")	41		0.23	720	2400	1680	386.40
Överföres		1.74	4.32				7.536

VÄRDERINGSLÄNGD

Fastighet och ägare Ägobeskrivning	Ägo- figur- nr	Förbättrad mark		Värde pr ha		Båtnad	
		åker, tomt hektar	annan hektar	före kronor	efter kronor	pr ha kronor	pr ägofigur kronor
Överfört		1.74	4.32				7.536
skogsmark	42		0.06	300	500	200	12
"	43		0.06	300	500	200	12
Summa		1.74	4.44				7.560
<u>SAMMANDRAG.</u>							
<u>Tåssjö socken.</u>							
<u>Aa 3/64 mtl Snäckebo torp 1²².</u>							
Ivar Andersson			0.68				298
<u>Ab 137/2048 mtl Snäckebo torp 1²⁴.</u>							
Sigurd Holmkvist		0.08	2.61				2.571
<u>Ac 41/2048 mtl Snäckebo torp 1¹⁴.</u>							
Herbert Snäckmark		0.63	0.72				1.065.30
<u>Örkelljunga socken.</u>							
<u>Ba 1/6 mtl Nissakäll 9².</u>							
Hugo Nilsson		1.74	4.44				7.560
Summa		2.45	8.45				11.494.30

Fastighet och ägare Ägobeskrivning	Ägo- figur- nr	Förbättrad mark		Värde pr ha		Båtnad	
		åker, tomt hektar	annan hektar	före kronor	efter kronor	pr ha kronor	pr ägofigur kronor

KOSTNADSFÖRSLAG

Läge	Längd m	Arbete, material e. d.	Antal	å-pris kr.	Kostnad kronor	Summa kronor
		till <u>Harbäckens dikningsföretag</u> 1960 i Tåssjö och Örkelljunga socknar av Kristianstads län.				
0+50-3A=250 3A-4+33=133 4A+33-12+00=667	1050	<u>Dikessträckan A-B.</u>				
se ovan	1050	Schaktning av sten och grus, ngt blocksten, för öppen kanal m ³	1500	3:-	4.500	
		dito dyjord m.m. "	2100	2:-	4.200	8.700
3A+64-3A+68	4	Dubbeltrumma av två st. kulvertar. inre diam. = 1.40 m, enl. ritning Kulvertrör ø = 1.40 lm	8	165:-	1.320	
		Frontmurar av betong rut- armeras med 6 mm rundjärn c/c = 200 mm m ³	7	120:-	840	
		För grävning utöver dikes- sektioner, rörens lägg- ning, vägbanans iord- ningställande samt glacin enl. ritning tillägges			440	2.600
		För oförutsedda fall ar- betets tillsyn m.m. tilläg- ges ca 10 %				1.200
					Kronor	12.500
		Örkelljunga den 8 november 1960. <i>Klas Westling</i> statens lantbruksingenjör.				

Läge	Längd m	Arbete, material e. d.	Antal	å-pris kr.	Kostnad kronor	Summa kronor

Kostnadsfördelningsskild
till

Phil

Harbäckens dikebyggnadsföretag 1960 i Väsby och
Östbojunga socknar av Kristianstads Län.

Fastighet, ägare m. m.	Sittande eller icke sittande.	Förskningsvärde.		Fördelningsdel.	Bränselvärde.		Förskningsvärde.	
		kr	öre		%	kr	öre	kr
Väsjö seken.								
Ab ^{3/4} mtl. Snäckestorp 1 ²² Torar Andersson	sitt.	298	-	2.592	324	-	24	28
Ab ^{137/2048} -" -" 1 ²⁴ Sigurd Strömquist	-"	2.571	-	22.368	2.796	-	209	57
Ac ^{71/2048} -" -" 1 ¹⁴ Herbert Snäckmark	-"	1.065	30	9.268	1.158	50	86	83
Örtvelljunga seken.								
Ba ^{1/6} mtl. Mirakäll 9 ² Hugo Nilsson	-"	7.560	-	65.772	8.221	50	616	22
Summa		11.494	30	100.000	12.500	-	936	90
Örtvelljunga den 8 november 1960.								
Klas Westling, Carl Nilsson Karl Bengtsson								

Sammanställning över förrättningskostnaderna vid
Harbäckens dikningsföretag 1960 i Tåssjö och Örkelljunga socknar
 av Kristianstads län.

Arvode till statsverket enligt lantbruks-

ingeniörstaxan

651:-

Förrättningsmannens utlägg (annons, inbind-

ning av 2 band handlingar m.m.)

36:40

Godemännens arvode samt resekostnads- och

traktamentsersättning

130.-

Hantlangning m.m.

119.50

Kronor

936.90

Örkelljunga den 8 november 1960.

Klas Westling

lantbruksingeniör, förrättningsman