


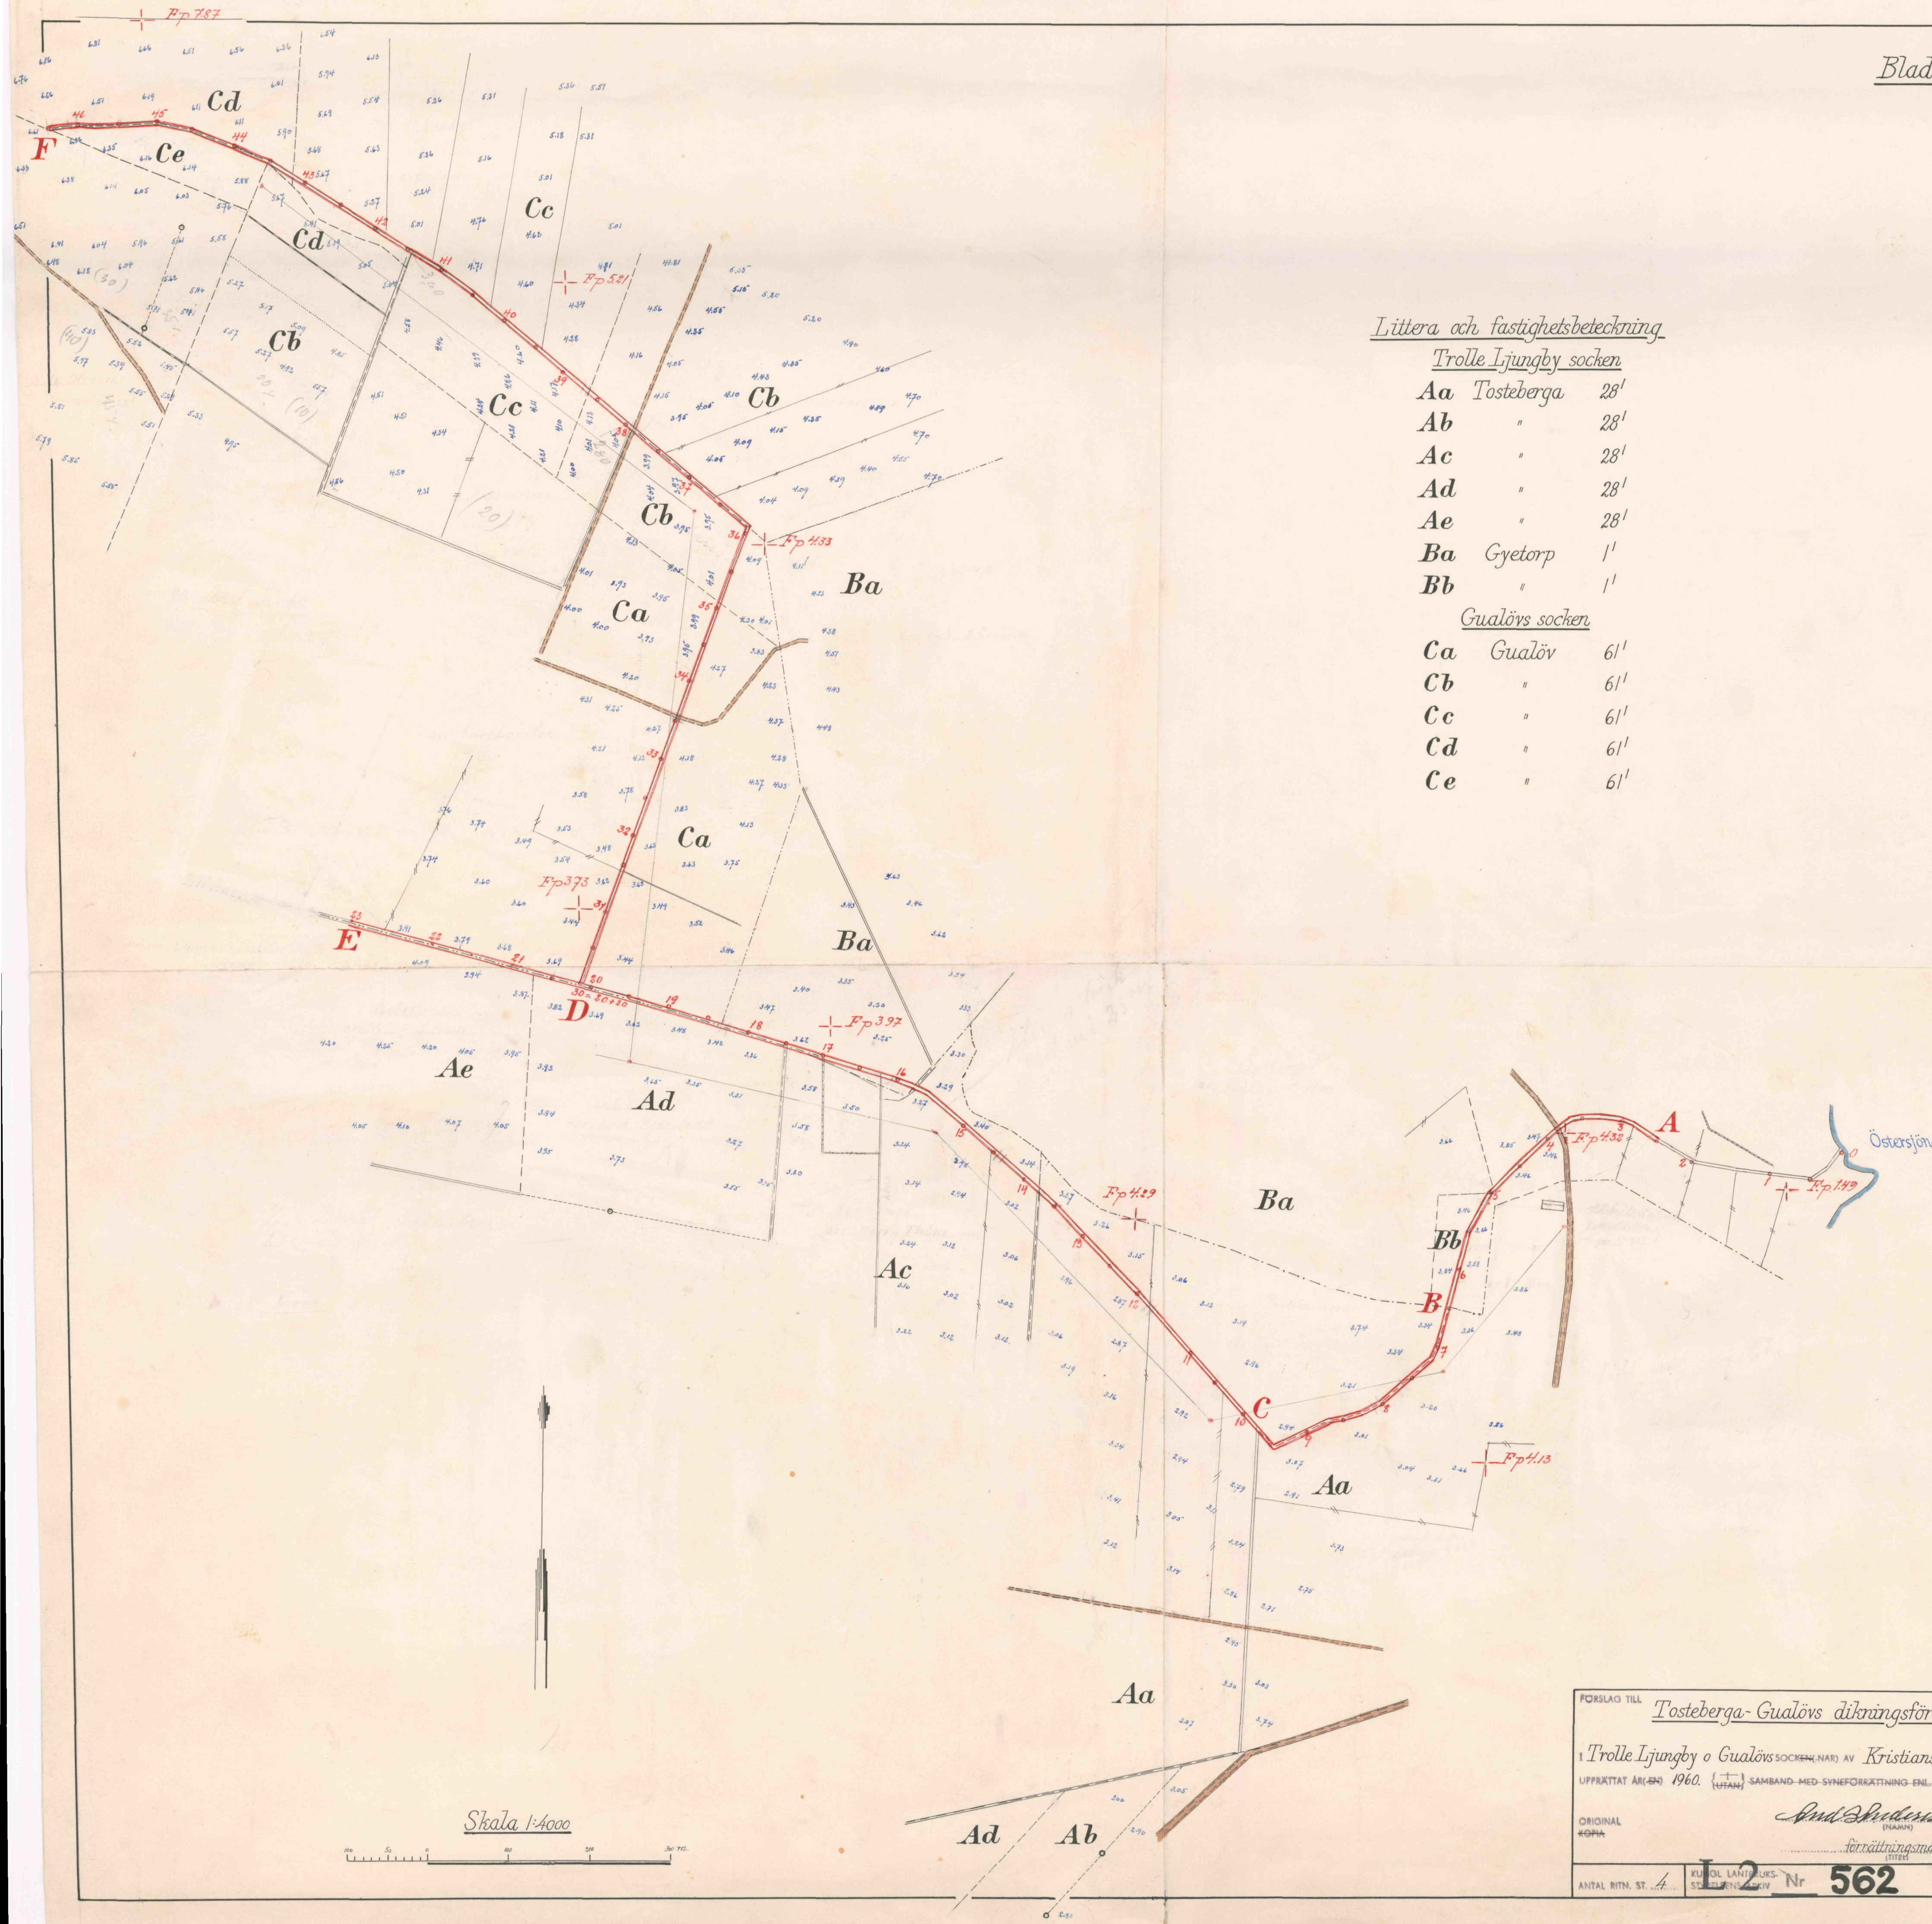

Littera och fastighetsbeteckning

Trolle Ljungby socken

Aa	Tosteberga	28'
Ab	"	28'
Ac	"	28'
Ad	"	28'
Ae	"	28'
Ba	Gyetorp	1'
Bb	"	1'

Gualövs socken

Ca	Gualöv	61'
Cb	"	61'
Cc	"	61'
Cd	"	61'
Ce	"	61'


FÖRSLAG TILL Tosteberga-Gualövs dikningsföretag 1960


Trolle Ljungby o Gualövs SOCKEN (NAR) AV Kristianstads LÄN
UPPRÄTTAT ÅR (EN) 1960. (UTAN) SAMBAND MED SYNEFÖRÄTTNING ENL. VÄTTELAGEN AV

ORIGINAL
KOPIA

för rättsman

ANTAL RITN. ST. 4 RUTIG LANTMÄTS-
STÄMPLINGS-ARV Nr 562

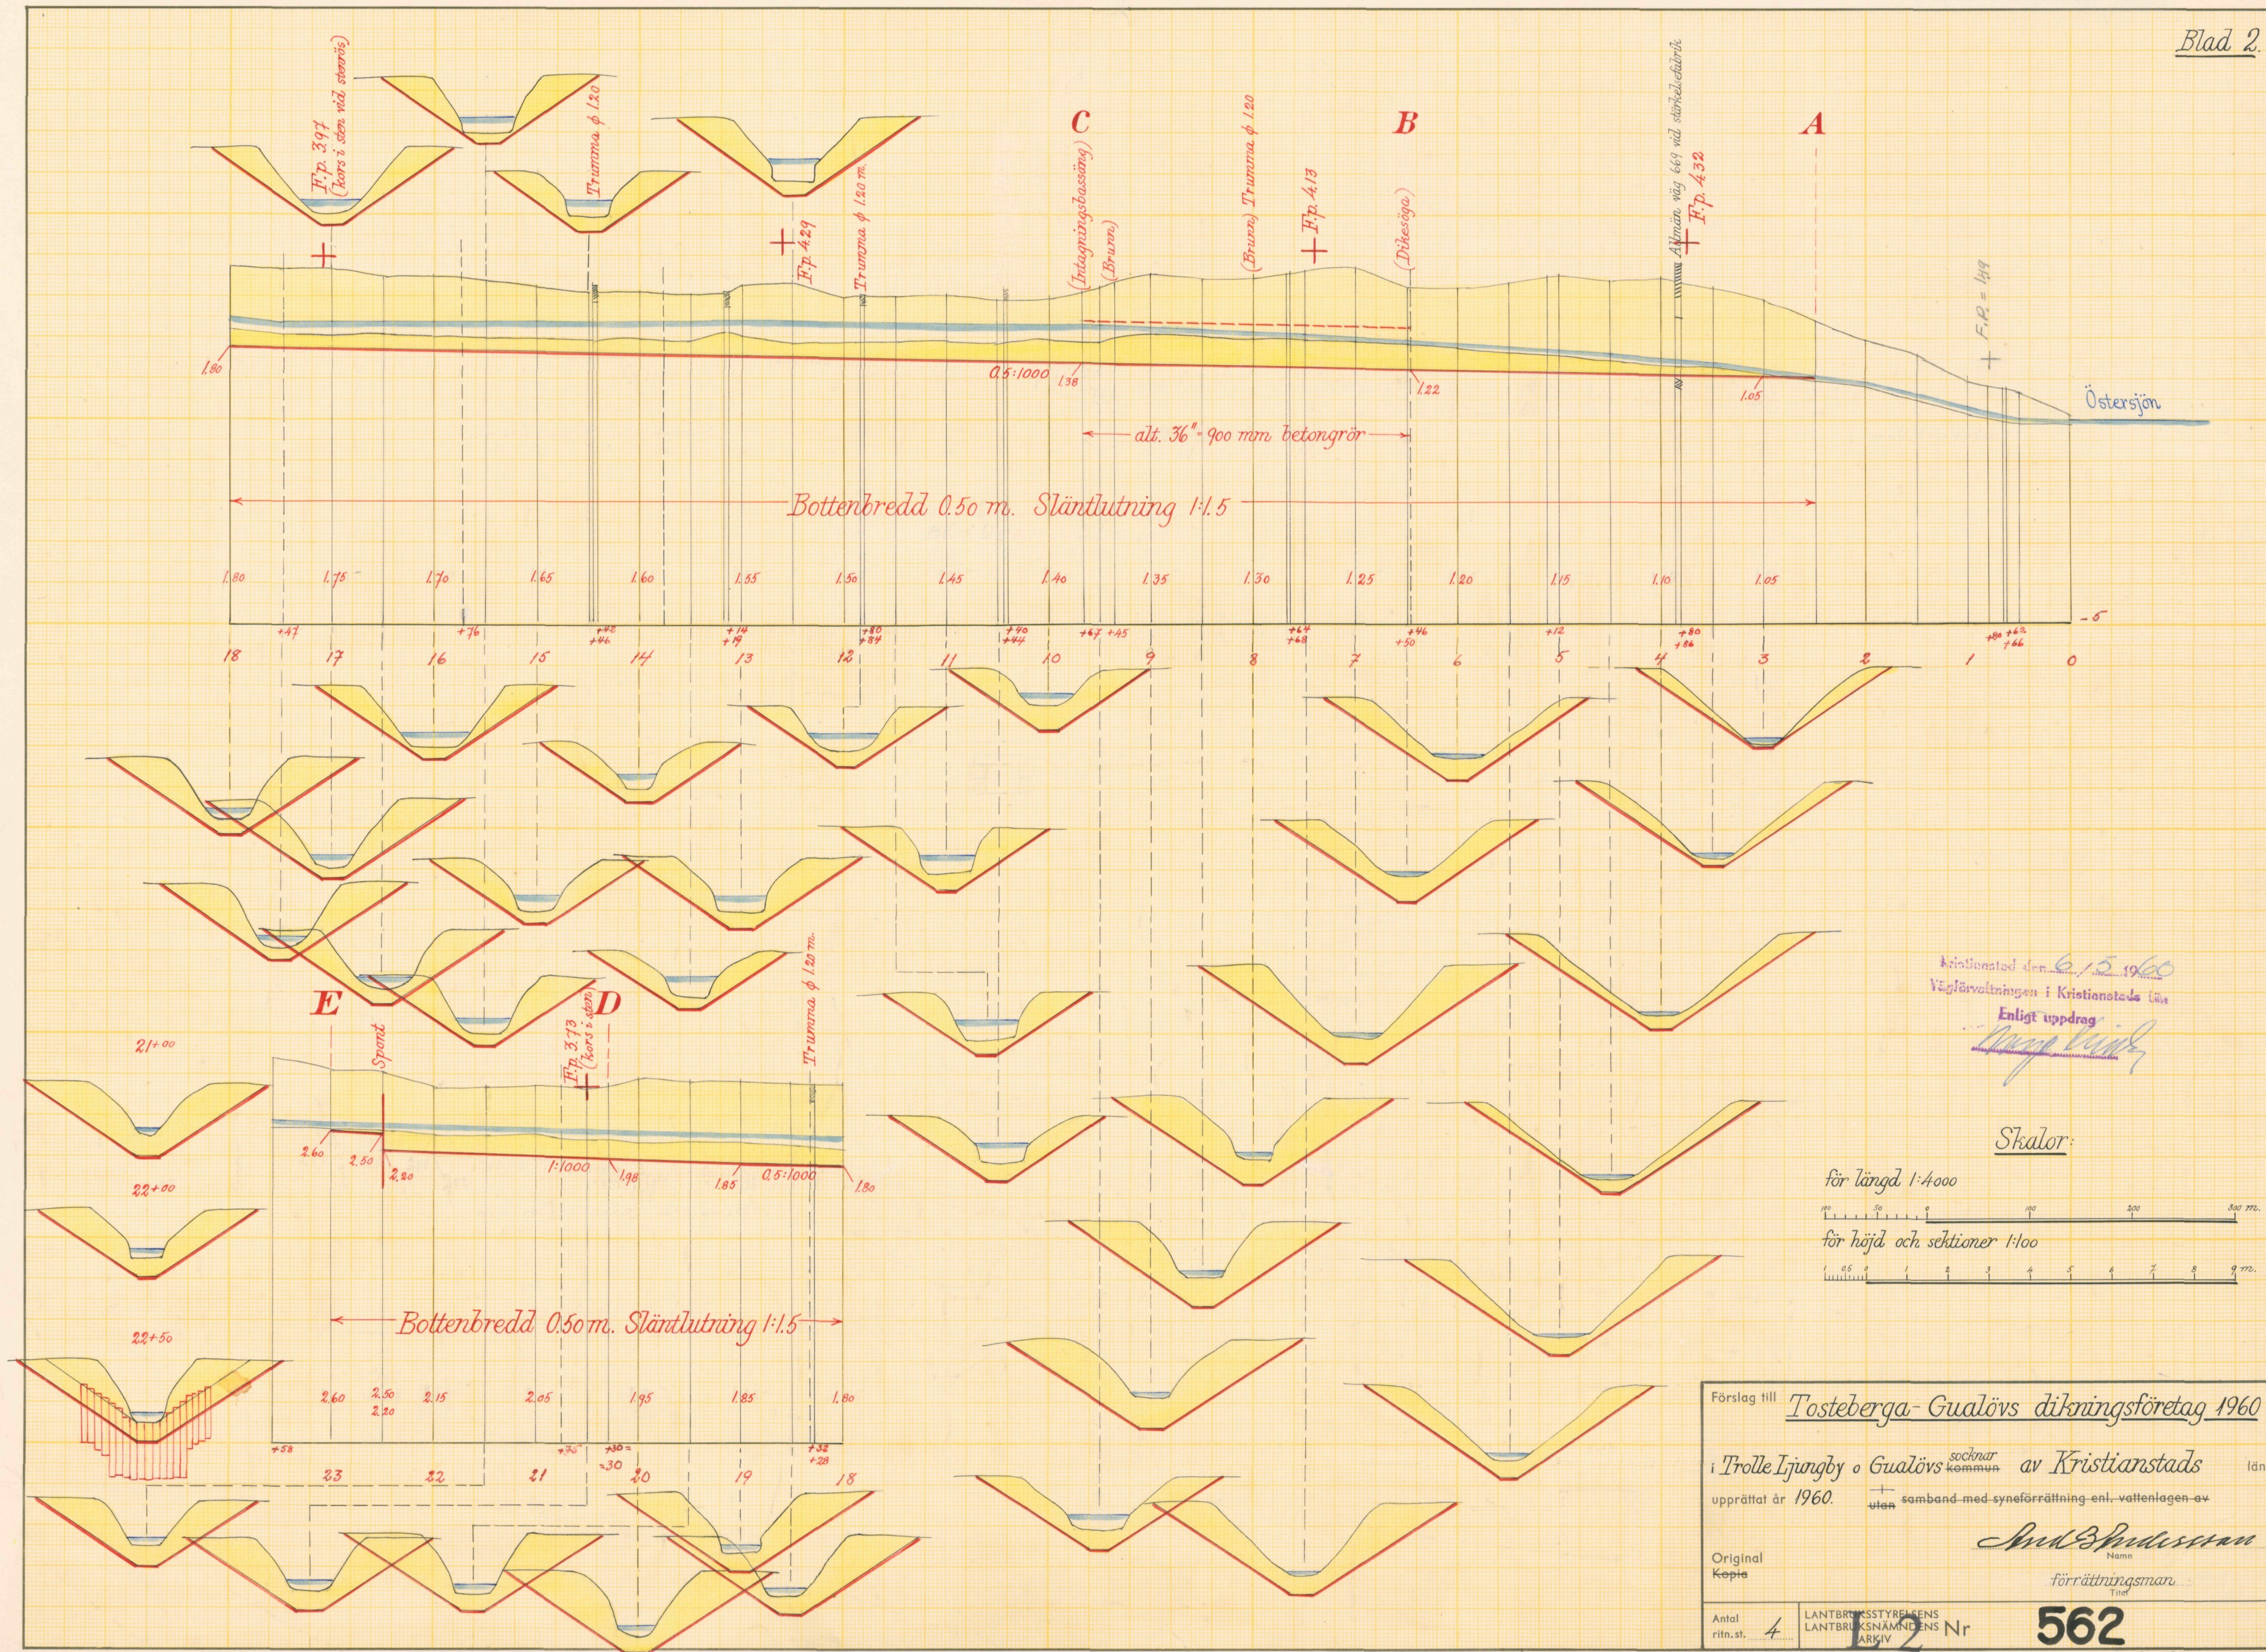

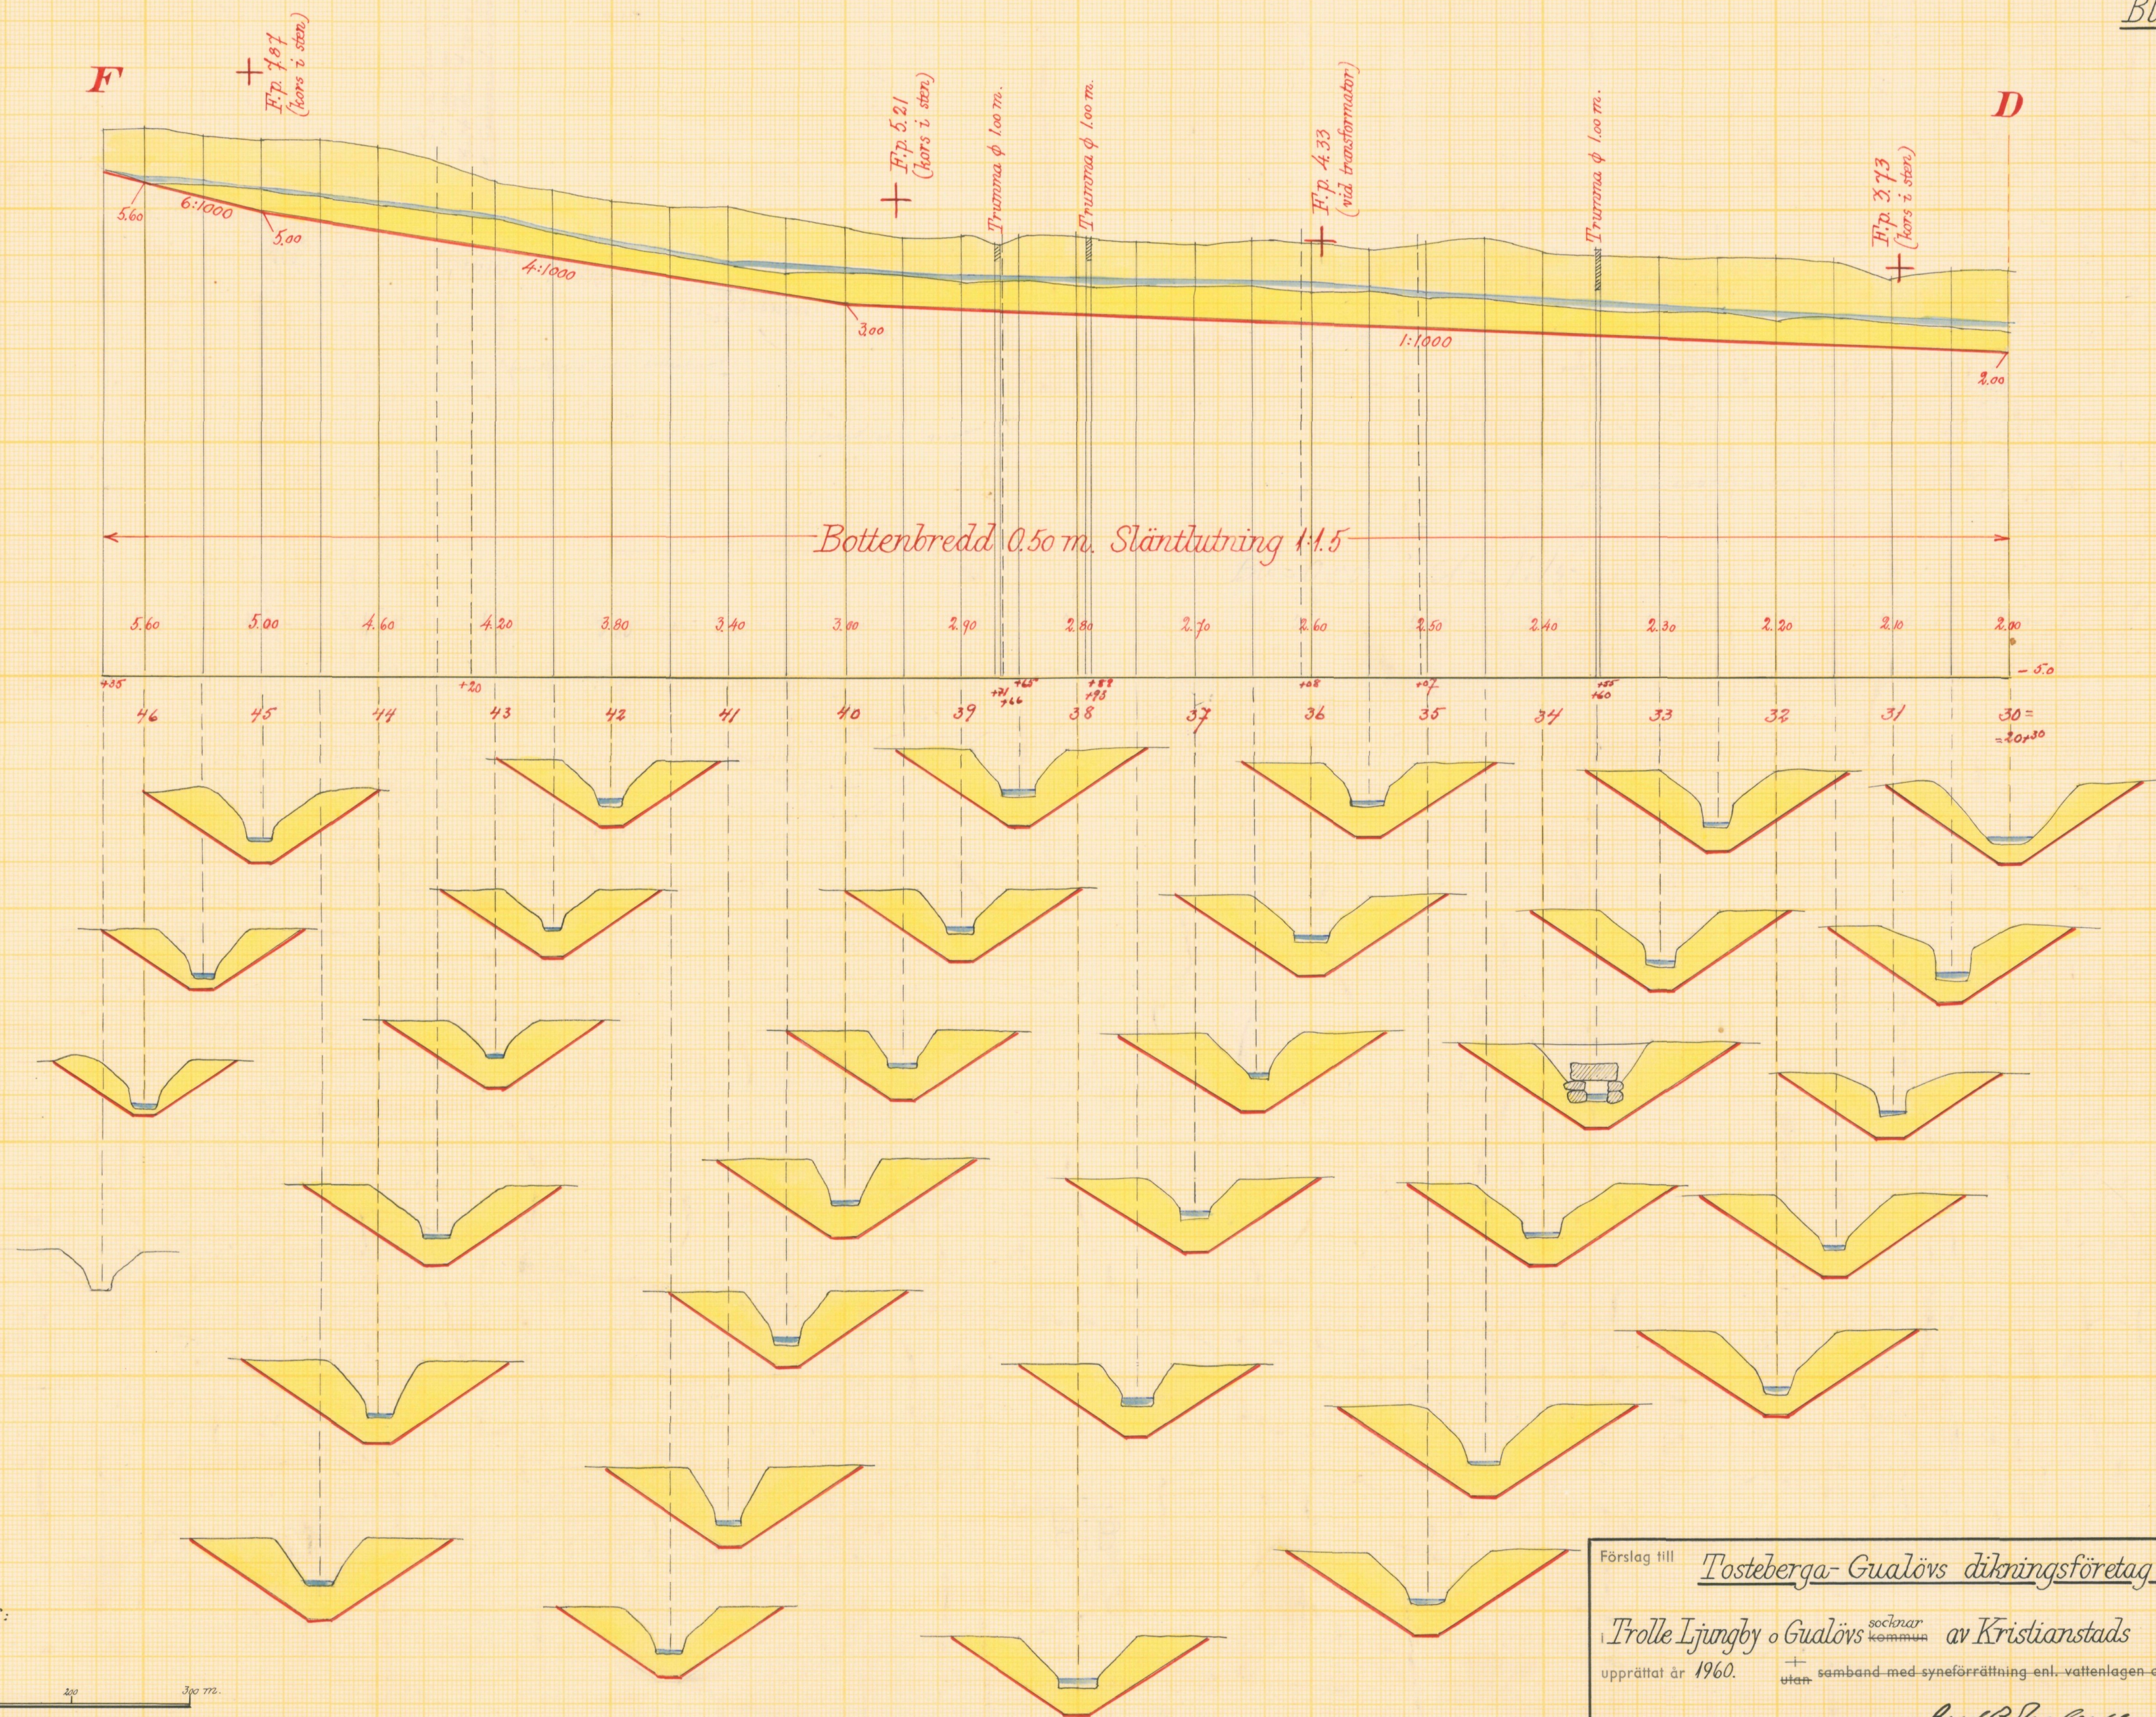

Skalar:

för längd 1:4000

för höjd och sektioner 1:100

0 1 2 3 4 5 6 7 8 9 m.

Förslag till Tosteberga-Gualövs dikningsföretag 1960

av Trolle Ljunghy o Gualövs socknar kommun av Kristianstads län
upprättat år 1960. utan samband med synförrättning enl. vattenlagen av

Original
Kopia

Anders Spilarsson
Namn


förrättningsman

Antal
ritn. st. 4

LANTBRUKSSTYRELSENS
LANTBRUKSNÄMNDENS
ARKIV

562


Typritning till trummor vid 8+00, 11+80, 14+42 och 18+28

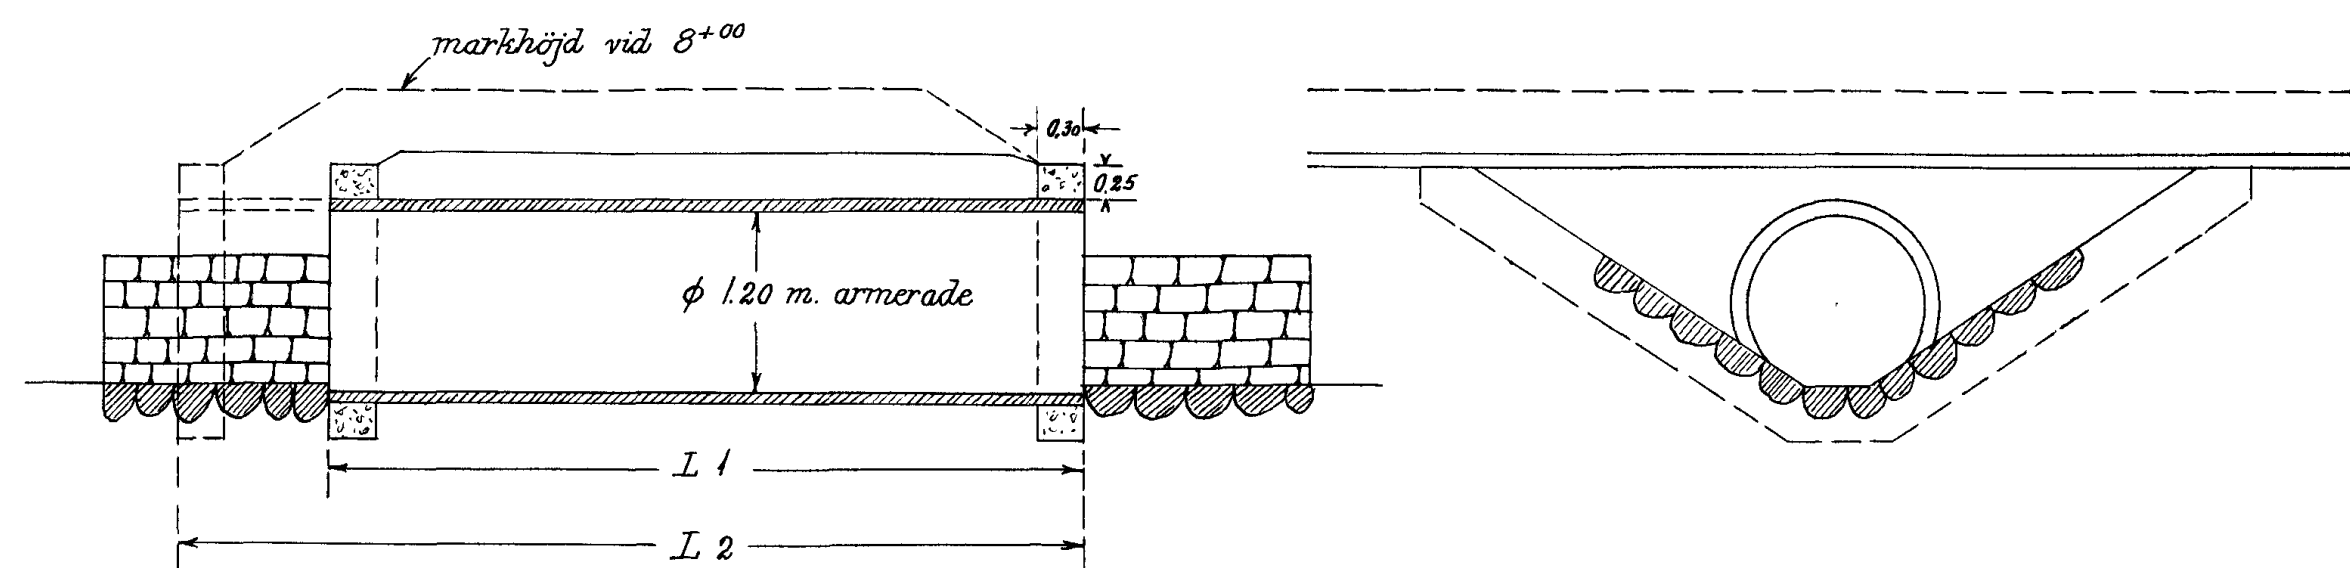


Trumma vid 8+00 L2 = 6.00 m.

" " 11+80, 14+42 och 18+28 L1 = 5.00 m.


Typritning till trummor vid 33+55, 37+89, 38+66

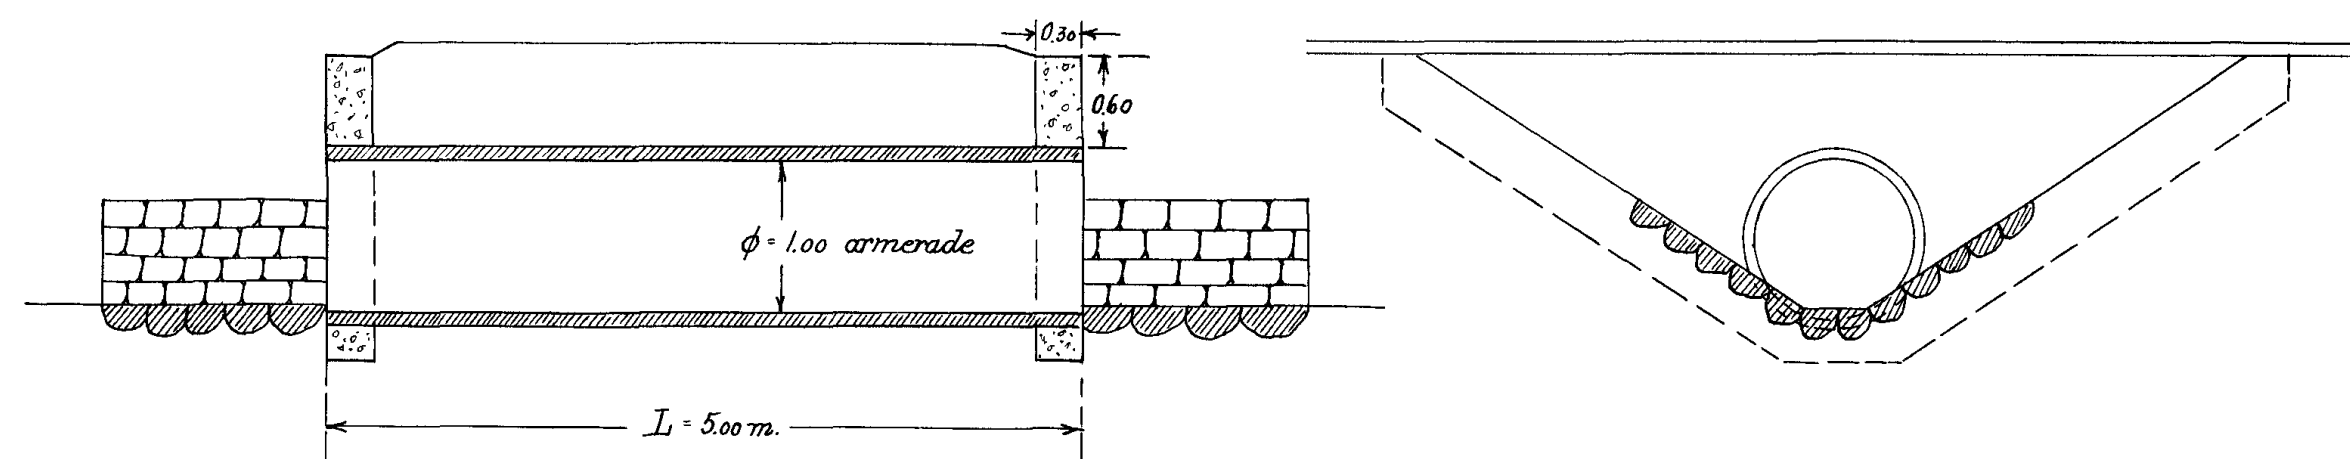


Förslag till dikesöga i punkt B enl. alt. utförande

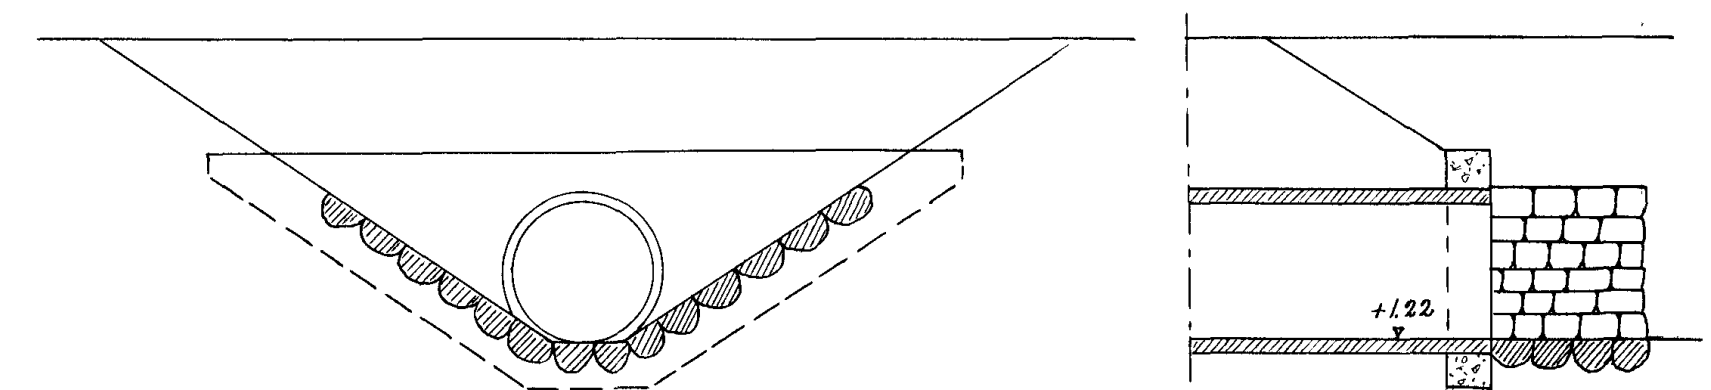

Förslag till intagningsbassäng i punkt C alt. täckt ledning

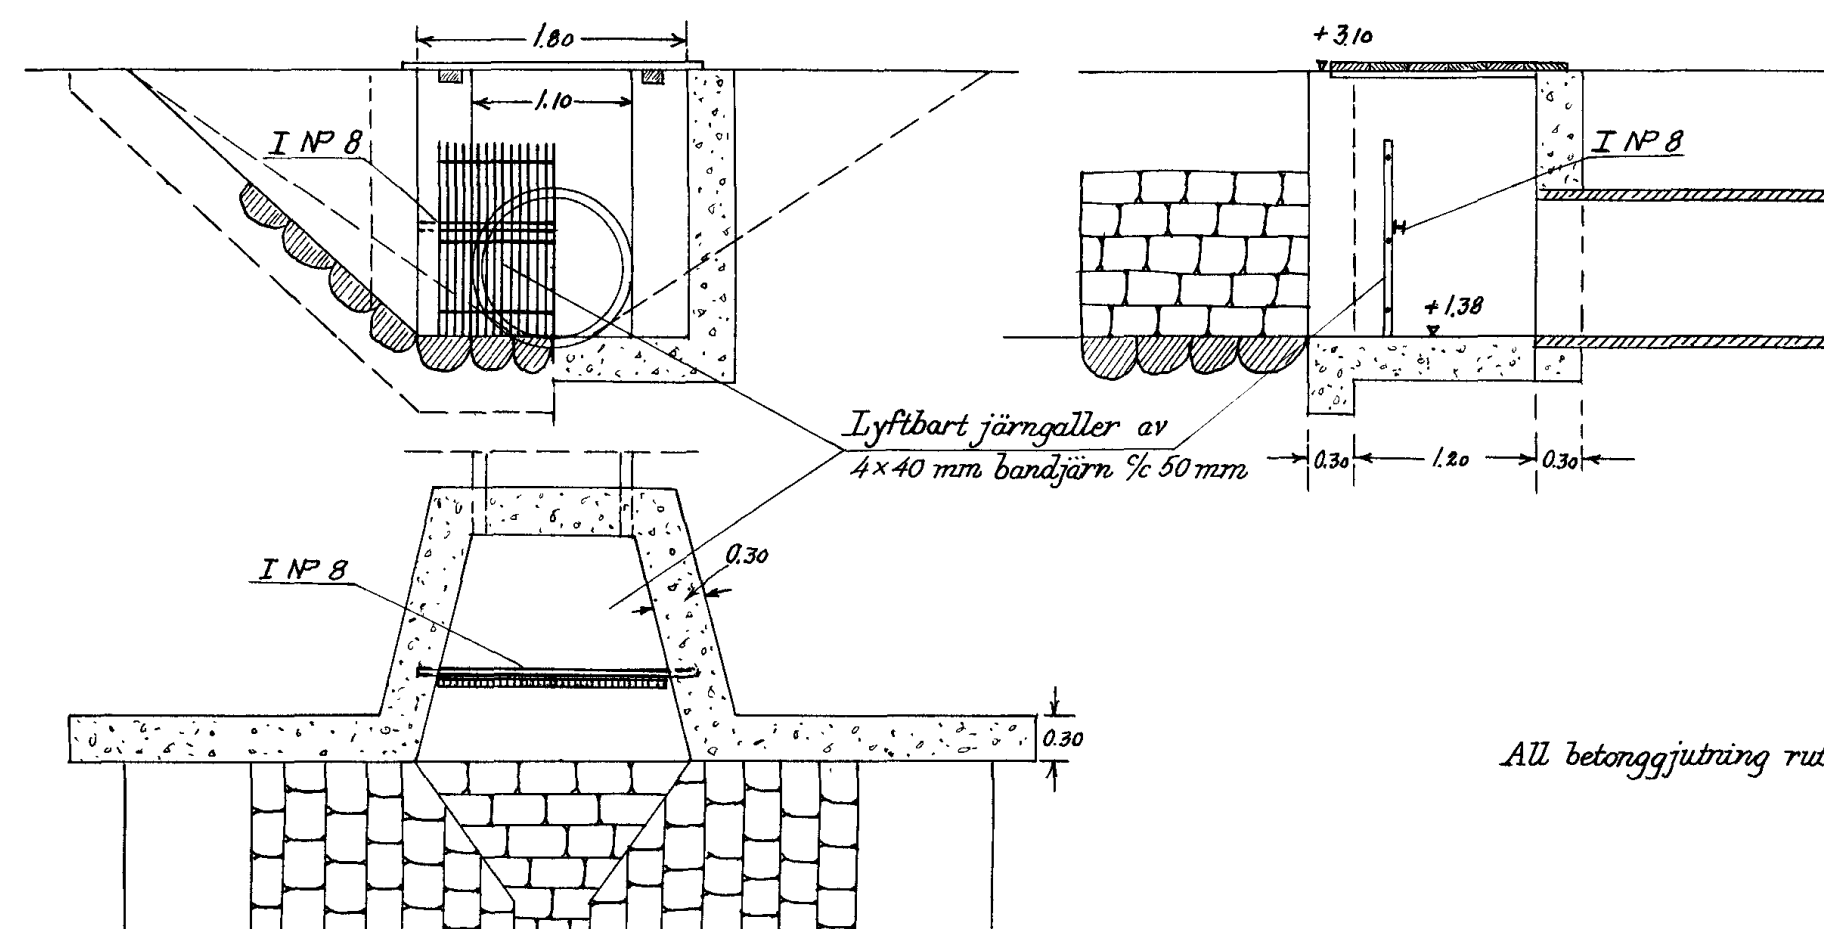

Typritning till intagningsbrunn enl. alt. utförande

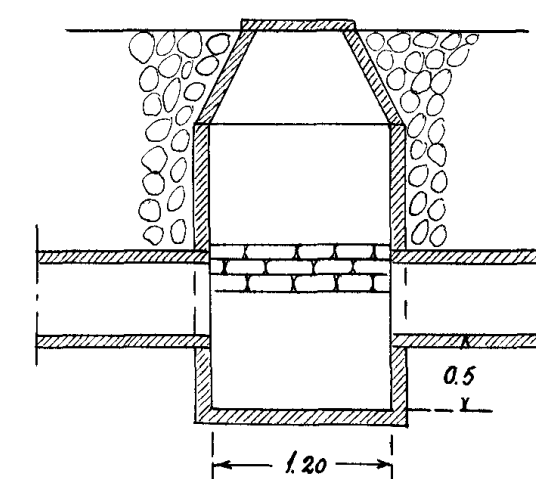

Skala 1:50



All betonggjutning rutarmeras ϕ 6 mm % 250 mm

Förslag till		<u>Tosteberga- Gualövs dikningsföretag 1960</u>	
Trolle Ljungby o Gualövs socknar		av Kristianstads län	
upprättat år 1960.		utan samband med synförrättning enl. vattenlagen av	
Original		Kopia	
Antal rikt. st. 4		LANTBRUKSSTYRELSENS LANTBRUKSÄMNDENS ARKIV	
562		562	



Akt nr:

11-L2-562

Synehandlingar
rörande

Tosteberga-Gualövs dikningsföretag

1960

i Trolle Ljunghy och Gualövs socknar
av Kristianstads län.

Nederbördsområde nr 87 och 88.

O R I G I N A L H A N D L I N G A R

rörande

torrläggning av mark inom Tosteberga 28:1 och Gyetorp 1:1
i Trolle Ljungby socken samt Gualöv 61:1 i Gualövs socken
av Kristianstads län; upprättade år 1960 vid syneförrätt-
ning enligt vattenlagen av

And. B. Andersson

förrättningsman.

Handlingarna innehålla förutom titelblad tjugofyra (24) skriv-
na och paginerade sidor samt åtföljas av plan-, profil- och
sektionsritningar i 4 blad.

ÖVERSIKTSKARTA.

Skala 1:100.000.



Generalstabsblad nr 6 (Kristianstad).

1.

Protokoll fört vid syneförrättning
enligt 10 kap. vattenlagen rörande utförande
av vattenavlopp för torrläggning av mark inom
Tosteberga 28 och Gyetorp 1 i Trolle Ljungby
socken samt Gualöv 61 i Gualövs socken
av Kristianstads län.

År 1960, maj 25, kl. 9,30 fm. hos lantbrukaren Karl Larsson Ängsgård
pr. Gualöv.

Närvarande:

Undertecknad förrättningsman samt sakägarna

Greve H.G. Trolle Wachtmeister innehavare av Trolle Ljungby och
Årups fideikommiss,

Paul Sandgren i Tosteberga nr 28

Bertil Bodelsson i " nr 28

Harry Thim i " nr 28

Edit Bjärstedt i " nr 28

Nils Nilsson i " nr 28

Fritz Bjärstedt i Gyetorp nr 1

Karl Larsson i Gualöv nr 61

Verner Larsson i " nr 61

Gunnar Larsson i " nr 61 samt
Per Larsson i "

§ 1.

Det för förrättningsmannen utfärdade förordnandet upplästes
och jäv mot honom anmälades på tillfrågan ej.

§ 2.

Det antecknades till protokollet

dels att sakägarna tidigare yrkat, att avloppen skulle utföras med
sådant djup och dimensioner att trygghet mot översvämning samt
möjlighet till markens torrläggning till omkring 1,2 meters djup
därigenom i regel bleve beredd samt att avloppen skulle utföras
som öppna diken dock att för sträckan B-C alternativ för täckt

2.
ledning upprättades och

dels att sakägarna angående kostnadsfördelningen träffat särskild överenskommelse i en förening, vars lämplighet av förrättningsmannen vitsordats.

§ 3.

Det av förrättningsmannen upprättade förslaget med därtill hörande längder genomgicks och demonstrerades för sakägarna, varjämte utlåtandet angående företaget upplästes för delägarna.

Till arbetsstyrelse för företaget valdes greve H. G. Trolle Wachtmeister Trolle Ljungby pr. Bäckaskog och lantbrukaren Gunnar Larsson Gualöv. Till ordförande i styrelsen utsågs greve Trolle Wachtmeister och till hans ersättare valdes Gunnar Larsson. Det beslöts att till företaget hörande handlingar och kartor skulle förvaras å Trolle Ljungby godskontor adress Bäckaskog.

§ 4.

Sammanställning över förrättningskostnaderna företeddes och meddelade förrättningsmannen, att räkning å det arvode, som enligt lantbruksnämndstaxan skulle inbetalas till statsverket, komme att tillsändas sakägarna från lantbruksnämnden i Kristianstad.

§ 6.

Sedan bestämmelserna angående besvär mot förrättningen enligt grunder i vattenlagen 11 kap. 85 § meddelats sakägarna, förklarades förrättningen avslutad och sammanträdet upplöstes.



Gualöv den 25 maj 1960



förrättningsman

Protokollet genast uppläst betygas:



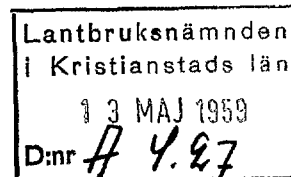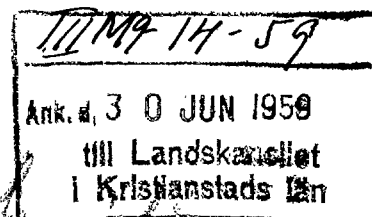

Till Länsstyrelsen i Kristianstads län.

Undertecknad får härmed vördsamt anhålla om förordnande för förrättningsman att enligt gällande vattenlag handlägga syneförrättning rörande utförande av vattenavlopp för torrläggning av mark inom fastigheter ingående i Trolle-Ljungby och Årups fideikommiss och belägna inom Tosteberga, Svenstorp och Gyetorp i Trolle-Ljungby socken samt Nygård, Nybo, Ängsgård, Ängstorp m.fl. egendomar i Gualövs socken av Kristianstads län.

Företagets omfattning torde först kunna angivas efter samråd med förrättningsmannen.

Trolle-Ljungby den 25 april 1959.

Trolle-Ljungby

4.

LÄNSSTYRELSEN

I

KRISTIANSTADS LÄN

LANDSKANSLIET

Till e.o. lantbruksingenjören Per Eriksson,
Kristianstad.

Jämlikt 10 kap. 33 § vattenlagen finner länsstyrelsen på därom av greve Trolle Wachtmeister, Trolle Ljungby, gjord ansökan skäligt förordna Eder att i enlighet med föreskrifterna i nämnda lag, därest laga hinder ej möter, handlägga syneförrättning rörande utförande av vattenavlopp för torrläggning av mark inom fastigheter ingående i Trolle-Ljungby och Årups fideikommiss och belägna inom Tosteberga, Svenstorp och Gyetorp i Trolle Ljungby socken samt Nygård, Nybo, Ängsgård, Ängstorp m.fl. egendomar i Gualövs socken, Ivetofta kommun.


./.

Förenämnda ansökan bifogas.

Kristianstad i landskansliet den 7 juli 1959.

På länsstyrelsens vägnar:


S.E. Sundström

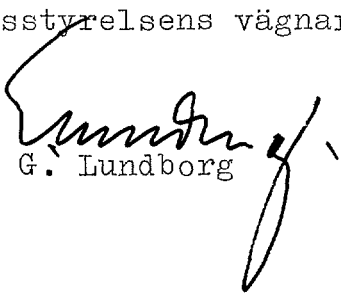
G. Lundborg

✓
IIIM9-14-59

Nr 1031.

Utdrag.

LÄNSSTYRELSEN
I
KRISTIANSTADS LÄN
LANDSKANSLIET

Till lantbruksingeniör Klas Westling, Kristianstad.

Genom beslut nedannämnda dagar har länsstyrelsen förordnat lantbruksingeniören Per Eriksson i Kristianstad att jämlikt 10 kap. 33 § vattenlagen verkställa syneförrättningar, nämligen

den 7 juli 1959 angående torrläggning av mark inom fastigheter ingående i Trolle-Ljungby och Årups fideikommiss och belägna inom Tosteberga, Svenstorp och Gyetorp i Trolle Ljungby socken, Fjälkinge kommun, samt Nygård, Nybo, Ängsgård, Ängstorp m.fl. egendomar i Gualövs socken, Ivetofta kommun.

På därom av Eriksson gjord framställning finner länsstyrelsen skäligt förordna Eder att i stället för honom verkställa ifrågavarande förrättningar.

Ansökningshandlingarna bifogas.

Kristianstad i landskansliet den 11 januari 1960.

På länsstyrelsens vägnar:

N. Ekblom

T. Allard

IIIM9-25-59

IIIM9-27-59

Nr 41.

Rätt utdraget betygas :

Klas Westling

Protokoll vid delegationens för in-
re rationalisering sammanträde i Kristi-
anstad den 13 april 1960.

Närvarande: Herrar Anton Ljunggren, Hilding Jönsson,
Carl M. Björklund, Nils Carlsson, Klas Westling, S. Gustafsson
och A. Mazurs.

Föredragande: Lantbruksingenjör Klas Westling beträf-
fande §§ 6, 7, 8, 9 och 10, byggnadskonsulent S. Gustafsson
beträffande byggnadsärenden samt lantbrukskonsulent A. Mazurs
beträffande övriga ärenden.

§ 6.

Delegationen beslöt hemställa hos Länsstyrelsen i
Kristianstads län att förordnandena för lantbruksingenjör
K. Westling att handlägga nedannämnda syneförrättningar
transporterades på förste assistenten And. B. Andersson, näm-
ligen

dels förordnandet den 11 januari 1960 rörande torrläggning av
mark inom fastigheter ingående i Trolle-Ljungby och
Årups fideikommiss och belägna inom Tosteberga, Svenstorp
och Gyetorp i Trolle-Ljungby socken samt Nygård, Nybo,
Ängsgård m.fl. egendomar i Gualövs socken,

Vidare förekom ej.

Vid protokollet:

A. Mazurs

Justerat:


Ant. Ljunggren

Vidimeras:

Klas Westling

207/59 7.

LÄNSSTYRELSEN
I
KRISTIANSTADS LÄN
LANDSKANSLIET

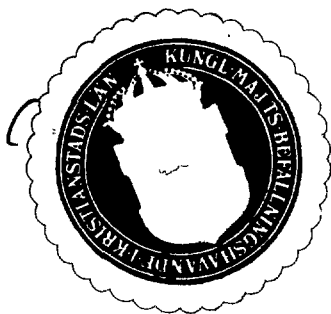

Till förste assistenten And. B. Andersson, Lantbruks-
nämnden, Kristianstad.

Genom beslut den 11 januari 1960 förordnade länsstyrelsen lantbruksingenjören K. Westling att handlägga syneförrättning rörande utförande av vattenavlopp för torrläggning av mark inom fastigheter ingående i Trolle-Ljungby och Årups fideikommiss och belägna inom Tosteberga, Svenstorp och Gyetorp i Trolle-Ljungby socken samt Nygård, Nybo, Ängsgård, Ängstorp m.fl. egendomar i Gualövs socken.

På framställning av delegationen för inre rationalisering förordnar länsstyrelsen Eder att i stället för Westling verkställa förrättningen.

Ansökningshandlingarna bifogas.

*all.
ars* Kristianstad i landskansliet den 29 april 1960.

På länsstyrelsens vägnar:

T. Allard
T. Allard

Klas Magnusson
Klas Magnusson

Förrättningsmannens kungörelse rörande syne-
förrättning den 25 maj 1960 kl. 9.30 f.m.
inom Tosteberga och Gyetorp i Trolle Ljungby
socken samt Gualöv i Gualövs socken av
Kristianstads län.

8.

K U N G Ö R E L S E.

Syneförrättning enl. vattenlagen rörande torrlägg-
ning av mark inom Tosteberga och Gyetorp i Trolle Ljungby
socken samt Gualöv i Gualövs socken av Kristianstads län, vil-
ket företag även angår allmän väg inom torrlägningsområdet,
kommer att handläggas vid sammanträde hos lantbrukare Karl
Larsson, Ängsgård pr Gualöv onsdagen den 25 maj 1960 kl.
9.30 f.m., då sakägare hava att tillstädeskomma för utförande
av sin talan och då bl.a. styrelseval kommer att förrättas.

Kristianstad den 30 april 1960.

Anders Andersson

förrättningsman.

Anslaget i laga ordning

i *Trolle Ljungby* förs.

den *8 maj* 19*60*.

Karl Larsson
Förskherde v. Pastor Kemnäs eller Kyrkostyrelse

9.

Förrättningsmannens kungörelse rörande syne-
förrättning den 25 maj 1960 kl. 9.30 f.m.
inom Tosteberga och Gyetorp i Trolle Ljungby
socken samt Gualöv i Gualövs socken av
Kristianstads län.

K U N G Ö R E L S E.

Syneförrättning enl. vattenlagen rörande torrlägg-
ning av mark inom Tosteberga och Gyetorp i Trolle Ljungby
socken samt Gualöv i Gualövs socken av Kristianstads län, vil-
ket företag även angår allmän väg inom torrlägningsområdet,
kommer att handläggas vid sammanträde hos lantbrukare Karl
Larsson, Ängsgård pr Gualöv onsdagen den 25 maj 1960 kl.
9.30 f.m., då sakägare hava att tillstädeskomma för utförande
av sin talan och då bl.a. styrelseval kommer att förrättas.

Kristianstad den 30 april 1960.

Anders Andersson

förrättningsman.

Anslaget i laga ordning

i Gualöv förs.
den 8 maj 1960
Per Pernery
Kyrkoherde v. Pastor Kommunalskrivare Kyrkoadjunkt

Avsant till pastorsämbetet i Gualövs socken den 25 maj 1960.

Hitt beslut, vi att kungöras hand anslut 8 maj 1960. Betyg:
Per Pernery

Kungörelser

Syneförrättning enl. vattenlagen rörande torrläggning av mark inom Tosteberga och Gyetorp i Trolle Ljungby socken samt Gualöv i Gualövs socken av Kristianstads län, vilket företag även angår allmän väg inom torrlägningsområdet, kommer att handläggas vid sammanträde hos lantbrukare Karl Larsson, Ångsgården, pr Gualöv onsdagen den 25 maj 1960 kl. 9.30 fm., då sakägare hava att tillstodsekomma för utförande av sin talan och då bl. a. styrelseval kommer att förrättas.

Kristianstad den 30 april 1960.

And. B. Andersson
förrättningsman

Nyaste Kristianstadsbladet,

måndagen den 2 maj 1960.

//

F Ö R T E C K N I N G

över delägare i det avdikningsföretag, som avser torrläggning av mark inom Tosteberga 28¹ och Gyetorp 1¹ i Trolle Ljungby socken samt Gualöv 61¹ i Gualövs socken av Kristianstads län, vilka jämlikt vattenlagen 10 kap. 8 och 40 §§ underrättats angående sammanträdet den 25 maj 1960 kl. 9.30 f.m.

1. Greve H.G. Trolle Wachtmeister, Trolle Ljungby, BÄCKASKOG

2. Arr. Paul Sandgren,	Tosteberga,	GUALÖV
------------------------	-------------	--------

3. " Bertil Bodelsson,	" ,	"
------------------------	-----	---

4. " Harry Thim,	" ,	"
------------------	-----	---

5. " Edit Bjärstedt,	" ,	"
----------------------	-----	---

6. " Nils Nilsson,	" ,	"
--------------------	-----	---

7. " Fritz Bjärstedt,	Gyetorp,	"
-----------------------	----------	---

8. " Tankred Jönsson,	" ,	"
-----------------------	-----	---

9. " Malte Svensson,	" ,	"
----------------------	-----	---

10. " Karl Larsson,	Gualöv,	"
---------------------	---------	---

11. " Werner Larsson,	" ,	"
-----------------------	-----	---

12. " Gunnar Larsson,	" ,	"
-----------------------	-----	---

13. " Erik Knutsson,	" ,	"
----------------------	-----	---

14. " Per Larsson,	" ,	"
--------------------	-----	---

15. Ordf. i Tosteberga Stärkelsefabrik

Lantbr. Erik Ohlsson,	Tosteberga,	"
-----------------------	-------------	---

16. Vägförvaltningen i Kristianstads län,	KRISTIANSTAD
---	--------------

Att underrättelser avsänts till förestående sakägare med posten den 30 april 1960, intygas.

I t tjänsten:

Anders Andersson

F Ö R E N I N G

ingången mellan delägarna i "Tosteberga-Gualövs dikningsföretag 1960" i Trolle-Ljungby och Gualövs socknar av Kristianstads län. Samtliga av företaget berörda fastigheter tillhöra innehavaren av Trolle-Ljungby och Årups Fideikommiss, Greve H.G. Trolle-Wachtmeister.

Undertecknade överenskomma att låta utföra dikningsföretaget enl. upprättat förslag samt att ersättning för intrång vid arbetenas utförande ej skall utgå ävensom att fördela anläggningskostnaderna och framtida underhållskostnader enl. följande, för resp. arrendelotter, angivna delaktighetstal.

Tosteberga	28 ¹	litt. Aa,	Paul Sandgren	16,5 %
"	28 ¹	litt. Ab,	Bertil Bodelsson	3,1 %
"	28 ¹	litt. Ac,	Harry Thim	7,3 %
"	28 ¹	litt. Ad,	Edit Bjärstedt	8, 1 %
"	28 ¹	litt. Ae,	Nils Nilsson	4,9 %
Gyetorp	1 ¹	litt. Ba	Fritz Bjärstedt	8,9 %
Gualöv	61 ¹	litt. Ca,	Karl Larsson	18,9 %
"	61 ¹	litt. Cb,	Werner Larsson	14,0 %
"	61 ¹	litt. Cc,	Gunnar Larsson	14,3 %
"	61 ¹	litt. Cd,	Erik Knutsson	3,1 %
"	61 ¹	litt. Ce,	Per Larsson	0,9 %
Summa				100,0 %

Nygård Gualöv den 20 april 1960.

<i>Trolle-Wachtmeister</i>	B. <i>W. Bodelsson</i>
Ad <i>Edit Bjärstedt</i>	Ea <i>Per Larsson</i>
Ac <i>Harry Thim</i>	Eb <i>Werner Larsson</i>

Ge..... Per Larsson.....	Ge..... Gunnar Larsson.....
Ae..... Matt. Mattson.....	Aa..... Paul Sandgren.....
Ab..... Bertil Brudsson.....	Ed..... Erik Gustafsson.....

Förestående personers egenhändiga namnteckning bevittnas.
Föreningshandlingens lämplighet vitsordas.

And Brudsson
förrättningman

U T L Å T A N D E

angående utförande av vattenavlopp för torrläggning av mark inom Tosteberga 28:1 och Gyetorp 1:1 i Trolle Ljungby socken samt Gualöv 61:1 i Gualövs socken av Kristianstads län avgivet av förrättningsmannen vid syneförrättning enligt 10 kap. vattenlagen år 1960.

Avdikningsområdets belägenhet m. m.

Företaget vars ändamål är att söka bereda bättre torrläggningsmöjligheter för uteslutande redan odlad mark, är att hänföra till dikning. Det är beläget mellan Skräboåns nederbördsområde 87 och Helgeåns nederbördsområde 88. Mot företagets utförande på sätt i detta utlåtande närmare finnes angivet möter enligt förrättningsmannens förmenande icke något laga hinder.

Sökande.

Samtliga fastigheter i företaget ingå i Trolle Ljungby och Årups fideikommiss, vilket innehaves av Greve H. G. Trolle-Wachtmeister. Av ansökningshandlingarna framgår att Greve Trolle-Wachtmeister är sökande till förrättningen.

Företagets utstäckning är beroende av sökandens och fideikommiss- arrendatorernas yrkanden och förefintliga fallförhållanden m. m. och omfattar syneförrättningen i anledning härav de dikessträckor, som å hithörande plankarta utmärkts med tvänne jämnlöpande röda linjer för öppna avloppssträckor. Ifrågavarande avloppssträckor äro betecknade A-B-C-D-E och B-F respektive.

Plankarta och profilritning.

Över de dikessträckor, om vilkas utförande fråga nu är, äro dels profil- och sektionsritningar uppgjorda utvisande lutningsförhållandena och avloppets beskaffenhet i övrigt och dels plankarta

15.
utvisande dikenas belägenhet i plan ävensom markernas höjdförhållande på ömse sidor om avloppen. De marker, om vilkas torrläggning det är fråga avvattnas nu genom ett mindre floddike, som avleder vattnet öster ut direkt till Östersjön. Detta dike är otillräckligt både till storlek och djup varför markerna nu besväras av vatten även vid mindre flöden. Torrläggningen är därför mycket otillfredsställande och under nuvarande förhållande är det ej möjligt att rationellt utnyttja området.

Nederbördsområde och dimensionering.

För att den beräknade jordförbättringen skall uppkomma måste dikningsarbetet verkställas i överensstämmelse med förslaget, som är upprättat med hänsyn till framrinnande vattenmängd, markens lutningsförhållande, dikningsarbetets ändamål m. m.

Nederbördsområdet i p. C synes utgöra omkring 560 har.

Då marken inom nederbördsområdet till stor del utgöres av genomsläpplig sandjord uppskattas avrinningen från varje hektar till omkring 0,8 sekunliter. Med stöd av bestämmelserna i vattenlagens 7 kap. 4§ bestämmes att avloppen skola utföras som öppna diken. Dock må, på grund av sökandens yrkanden, dikessträckan B-C utföras som täckt ledning. För detta ändamål har alternativt förslag upprättats för str. B-C. För övrigt hänvisas till plankarta, profil- och sektionsritningar jämte kostnadsförslag.

Fixpunkterna i företaget äro lagligen skyddade och få ej övertäckas eller förstöras. Önskar innehavaren av marken borttaga fixpunkt, skall han göra anmälan härom till lantbruksnämnden, vilken då låter avväga annan lämplig fixpunkt. Kostnaden härför gäldas av dikningsföretaget. Fixpunkternas läge i plan framgår av plankartan, deras höjdläge och utseende av påskrift å profilritningen.

Ersättningar.

Enligt föreningshandling av den 20 april 1960 framgår att

delägarna i företaget förklarat sig utan anspråk på ersättning tåla de eventuella intrång, som kunna förorsakas genom arbetenas utförande. Med anledning härav finnes ej skäl föreskriva, att några ersättningar skola utgå i samband med företagets utförande.

Vid framtida rensningar av avlopp och brunnar skola några ersättningar för intrång ej heller utgå, men skola rensningarna om möjligt företagas å tid, då skada å nämnda gröda ej göres.

I punkt 5+12 finnes ett tvättvattenintag för Tosteberga Stärkelsefabrik. Enligt vad som uppgivets av ordföranden i styrelsen för fabriken skall driften nedläggas efter säsongen 1960 - 1961. Därest torrlägningsföretaget kommer till utförande före driftens nedläggande finnes skäligt föreskriva att företaget utför och bekostar en provisorisk fördjupning och ombyggnad av nuvarande intag, så att fabriken tvättvattentillförsel är säkrad. I kostnadsförslaget är förslag härom intaget.

Broar och trummor.

Av företagets utförande beröres en trumma för allmänna vägen nr 669 i p. 3+80 - 3+86 enligt företagets längdmätning. Trumman synes för närvarande ej behöva ombyggas. Förrättningsmannen har insänt torrlägningsförslaget till vägförvaltningen i länet för yttrande, och har vederbörande granskningsförrättare å förslaget gjort påteckning om, att han tagit del av förslaget.

Företaget medför däremot ombyggnad av markvägs- och ägovägsbroar vid p. 8+00, 11+80, 14+42, 18+28, 35+55, 37+89, och 38+66, för vilka förslag upprättats. Den förstnämnda inbesparas givetvis därest str. B-C utföres täckt. Broarnas utförande bekostas av torrlägningsföretaget men framtida underhållet av den eller de personer, för vars räkning de uppföras.

Kostnadsfördelning.

Angående kostnadsfördelningen inom torrlägningsföretaget hava delägarna träffat särskild överenskommelse i en förening daterad den 20 april 1960, som undertecknats av dem, och vilken förening finnes fogad till dessa handlingar. I dena föreningshandling finnes angivet delaktighetstalet i % för varje arrendelott inom respektive berörda fastgheter. Föreningens lämplighet har av förrättningsmannen vitsordats. På grund härav bestämmes att kostnaderna för utförandet av företaget samt för förrättningen skola gäldas av delägarna i enlighet med föreningens bestämmelser.

Särskild kostnadsfördelningslängd angivande vars och ens andel i den beräknade dikningskostnaden för öppet dike å samtliga sträckor samt förrättningskostnaden är upprättad och finnes bilagd övriga handlingar rörande förrättningen.

Framtida underhåll.

Kostnaderna för företagets underhåll fördelas delägarna emellan efter samma procenttal, som i kostnadsfördelningslängden angivets för anläggningskostnadernas fördelning. Kostnad för rensningsåtgärd, som föranletts av enskild sakägares åverkan eller försummelse eller av att delägarna låtit betande djur trampa sönder slänterna, uttages dock av denne. Vattningsplats för betes-djur får anordnas endast om den utgräves och avstänges vid sidan om dikessektionen så att djuren förhindras från att komma ut i kanalen.

Domstolsavgift.

Någon båtnadsuppskattning i anledning av företagets utförande har icke gjorts men torde i härvarande fall uppgå till belopp motsvarande den beräknade kostnaden av torrläggningen eller 36400:- kronor. På grund härav åligger det förrättningssökande jämlikt vattenlagen 11kap. 95 § jämförd med Kungl. Kungörelsen den 11 juni 1920, nr 280, angående indrivningen och användningen av vissa enligt vattenlagen utgående avgifter,

att så snart detta utlåtande tagit åt sig laga kraft till Konungens Befallningshavande i Kristianstads län inbetala ett belopp av 54 kronor 60 öre.

Verkställighet.

Innan arbetet får påbörjas, bör denna syneförrättning hava vunnit lag kraft.

Arbetsstyrelse och aktförvarare.

Samtliga av torrlägningsföretaget beroende marker ingå i Trolle Ljungby och Årups fideikommiss med delaktigheten uppdelad på de olika arrendelotterna. I anledning härav är särskild arbetsstyrelse ej erforderlig, men lämnas sakägarna öppet, att hava dylik styrelse, därest fideikommissinnehavaren så önskar.

Till företaget hörande kartor och handlingar skola förvaras av därtill utsedd person eller å plats där dessa hållas tillgängliga för envar, som vill taga del av desamma eller göra avskrifter eller anteckningar.

Arbetsföreskrifter.

Med avseende å företaget stadgar förrättningsmannen i övrigt jämlikt vattenlagen 10 kap. 62§ :

att företaget skall benämnas "Tosteberga - Gualövs dikningsföretag 1960"

att arbetet ~~arbetet~~ skall vara fullbordat före utgången av år 1965,

att arbetet skall anses lagligen avslutat, då godkännade avsyningsbevis lämnats av sådan behörig förrättningsman, som jämlikt vattenlagen 10 kap. 32 § 1 mom. förklarats behörig handlägga syneförrättningar, eller den han i sitt ställe sätter,

att arbetet skall utföras enligt det upprättade förslaget, dock att mindre ändringar, som under arbetets utförande kunna visa sig lämpliga beträffande dikesläge och annat, som ej inverkar minskande på torrläggningens djup eller på avrinningen. och varom berörda sakägare äro eniga, må efter hörande av behörig förrättningsman och med hans

skriftliga medgivande företagas,

att beträffande öppna avloppssträckor jord och sten skola läggas minst en meter från de upptagna avloppens kanter och med en lutning mot dessa ej brantare än 1 : 1, varjämte öppningar för dagvattnets avrinnande anordnas vid svackor i markytan och vid tillstötande diken, dock minst på var 50:de meter,

att vid de öppna avloppssträckorna böra hägnader utföras utmed kanalerna, så att dessa ej skadas av betande kreatur,

att ras eller förskjutningar i kanalerna, som till äventyrs uppstå, omedelbart avlägsnas, och nödiga förstärkningsarbeten verkställas,

att om str. B-C utföres täckt, cementrören skola gjutas av svensk cement, att de skola tåla en belastning av minst 4000 kg. pr. lm.

samt att de skola godkännas av behörig förrättningsman eller dennes ombud innan de nedläggas och att deras läge skall kontrolleras av behörig förrättningsman eller dennes ombud, innan de få höljas,

att den, som åtagit sig arbetet, ej må erhålla slutlikvid, förrän arbetet i sin helhet godkänts av behörig förrättningsman eller den han i sitt ställe sätter.

Besvärshänvisning.

Är någon missnöjd med åtgärd eller beslut under denna syneförrättning eller med detta förrättningsmannens utlåtande ingive inom sextio dagar från nedanstående dag sina till Söderbygdens vattendomstol i Växjö ställda besvär. I besvären skola fullständigt upptagas klagandens alla påståenden och skälen därför, och skola vid besvären fogas de handlingar, klaganden vill åberopa till stöd för ändringsökandet. Besvären skola ingivas i tre exemplar.

Gualöv den 25 maj 1960

Anders Andersson

förrättningsman

KOSTNADSFÖRSLAG

Läge	Längd m	Arbete, material e. d.	Antal	å-pris kr.	Kostnad kronor	Summa kronor
		till <u>Tosteberga-Gualövs dikningsföretag 1960 i Trolle</u> <u>Ljungby och Gualövs socknar av Kristianstads län.</u>				
2+50-6+50	400	<u>Dikessträckan A-B.</u>				
2+50-6+50	400	Schaktning av sand och grus (ngt sten och buskar) samt uppläggning av vallar- na på ett avstånd av minst 1.00 från kanalkanten här inberäknat flyttning av de massor å vänster kant, som upptagits vid rensningen år 1959 m ³	950	2.00	1.900	
5+12		Provisorisk ombyggnad och fördjupning av stärkelse- fabrikens vattenintag i höger slänt vid 5+12			300	2.200
		För oförutsedda fall, ar- betets tillsyn m.m. tilläg- ges ca 10 %				200
					Kronor	2.400
6+50-9+67	317	<u>Dikessträckan B-C.</u>				
6+50-9+67	317	Schaktning av sand m.m. som ovan m ³	1500	1.80	2.700	
8+00		Trumma av armerade 1.20 betongrör, 6 m lång enl. ritning st	1	1400:-	1.400	4.100
		För oförutsedda fall, arbe- tets tillsyn m.m. tillägges ca 10 %				400
					Kronor	4.500

Läge	Längd m	Arbete, material e. d.	Antal	å-pris kr.	Kostnad kronor	Summa kronor
9+67-20+30	1063	<u>Dikessträckan C-D.</u>				
9+67-20+30	1063	Schaktning av sand och mjäla m.m. som ovan m ³	3600	1.80	6.480	
11+80,14+42		Trummor av armerade 1.20				
18+28		betongrör, 5 m långa enl. typritning st	3	1200:-	3.600	10.080
		För oförutsedda fall, ar- betets tillsyn m.m. tilläg- ges ca 10 %				1.020
					<u>Kronor</u>	<u>11.100</u>
20+30-23+00	270	<u>Dikessträckan D-E.</u>				
20+30-23+00	270	Schaktning av sand och mjäla m.m. som ovan m ³	950	1.80	1.710	
22+50		Spåntdämme av 2½" plank med en inspântad kista nedströms dämnet som ski- bord för vattnet av 1.50 m längd och 1.00 m bredd av 2½" plank i botten och sidorna till minst 0.70 m över kistbotten			500	2.210
		För oförutsedda fall, ar- betets tillsyn m.m. tilläg- ges ca 10 %				190
					<u>Kronor</u>	<u>2.400</u>

KOSTNADSFÖRSLAG

Läge	Längd m	Arbete, material e. d.	Antal	å-pris kr.	Kostnad kronor	Summa kronor
20+30=30+00 } 30+00-46+35 } 30+00-46+35	1635 1635	<u>Dikessträckan D-F.</u> Schaktning av sand och mjä- la m.m. som ovan	m ³ 6000	1.80	10.800	
33+55, 37+89 38+66		Trummor av armerade 1.00 m betongrör 5 m långa enl. typritning	st 3	1200:-	3.600	14.400
		För oförutsedda fall, ar- betets tillsyn m.m. tilläg- ges ca 10 %				1.600
					<u>Kronor</u>	<u>16.000</u>
		Alternativ beräkning för				
6+50-9+67	317	<u>Dikessträckan B-C.</u>				
6+50-9+67	317	36" = 900 mm betongrör som tåla en belastning av minst 4.000 kg pr met.	lm 317	37:-	11.729	
6+50-9+67	317	Grävning, rörläggning samt dikesjordens återfyllning m.m.	lm 317	12:-	3.804	
6+50		Dikesöga enl. ritning	st 1	200:-	200	
8+00, 9+45		Intagningsbrunnar av betong inre diam. 1.20 m	st 2	200:-	400	
9+67		Intagningsbassäng enl. ritning	st 1	450:-	450	16.583
		För oförutsedda fall, ar- betets tillsyn m.m. tilläg- ges ca 10 %				1.617
					<u>Kronor</u>	<u>18.200</u>

Läge	Längd m	Arbete, material e. d.	Antal	å-pris kr.	Kostnad kronor	Summa kronor
		Detaljerat kostnadsförslag för vägtrummor				
		<u>Trumma vid 8+00.</u>				
		Armerade betongrör inre				
		diam. 1.20 m 1m	6	120:-		720
		Gjutning av frontmurar m ³	3	100:-		300
		Grävning, rörläggning åter- höljning och vägbanans iordningställande samt glacin m.m.				380
					<u>Kronor</u>	<u>1.400</u>
		<u>Trummor vid 11+80, 14+42, 18+28.</u>				
		Armerade betongrör inre				
		diam. 1.20 m 1m	5	120:-		600
		Gjutning av frontmurar m ³	3	100:-		300
		Grävning, rörläggning, åter- höljning och vägbanans iordningställande samt glacin m.m.				300
					<u>Kronor</u>	<u>1.200</u>
		<u>Trummor vid 33+55, 37+89, 38+66.</u>				
		Armerade betongrör inre				
		diam. 1.00 m 1m	5	90:-		450
		Gjutning av frontmurar m ³	4	100:-		400
		Grävning, rörläggning, åter- höljning och vägbanans iordningställande samt glacin m.m.				350
					<u>Kronor</u>	<u>1.200</u>

KOSTNADSFÖRSLAG

Läge	Längd m	Arbete, material e. d.	Antal	å-pris kr.	Kostnad kronor	Summa kronor
<u>SAMMANDRAG.</u>						
2+50-6+50	400	Dikessträckan A-B				2.400
6+50-9+67	317	-"- B-C				4.500
9+67-20+30	106	-"- C-D				11.100
20+30-23+00	270	-"- D-E				2.400
20+30=30+00	1635	-"- D-F				16.000
30+00-46+35						
	3685				Summa Kronor	36.400
Gualöv. den 25 maj 1960.						
<i>Anders Andersson</i>						
förrättningsman.						

Läge	Längd m	Arbete, material e. d.	Antal	å-pris kr.	Kostnad kronor	Summa kronor

Krostradsfördelningstängd

till

Tostoberga - gnatlörns dipteringsföretag 1960
i Tostoberga och gnatlörns söstern av
Kristianstads län.

delens ämne parten	Fartighetskurs			
	namn	nummer	mandat	innehavare
	<u>Drottne Ljungby socken.</u>			
	Drottne Ljungby	28 ¹	2 $\frac{13}{16}$	Drottne Ljungby och Årups fideikommiss innehav: H. G. Drottne - Wachtmeister brukare: Paul Sandgren
Aa	-"-	"	"	" Bertil Rodén
Ab	-"-	"	"	" Harry Olsson
Ac	-"-	"	"	" Edith Björkstén
Ad	-"-	"	"	" Nils Wikström
Ae	-"-	"	"	
	Byggnads	1 ¹	$\frac{1}{3}$	Drottne Ljungby och Årups fideikommiss innehav: H. G. Drottne - Wachtmeister brukare: Fritz Björkstén
Ba	-"-	"	"	
	<u>Synabör socken.</u>			
	Synabör	61 ¹	4 $\frac{11}{16}$	Drottne Ljungby och Årups fideikommiss innehav: H. G. Drottne - Wachtmeister brukare: Carl Larsson
Ca	-"-	"	"	" Vilmer Larsson
Cb	-"-	"	"	" Gunnar Larsson
Cc	-"-	"	"	" Erik Svensson
Cd	-"-	"	"	" Per Larsson
Ce	-"-	"	"	
				<u>Summa</u>

Säende	Bordelingsgrad i %	Bordelings- grad	Bordelings- grad		
n:o.	16.5 3.1 7.3 8.1 4.9	6.006 1.128 2.657 2.948 1.783	- 40 20 40 60	259 48 114 127 77	56 77 84 42 08
n:o.	8.9	3.239	60	140	00
n:o.	18.9 14.0 14.3 3.1 0.9	6.879 5.096 5.205 1.128 327	60 - 20 40 60	297 220 224 48 14	32 23 95 77 16
	100.0	36.400	-	1.573	10
Skrivet den 25 maj 1960. Per Söderström förvaltningsman					

Sammanställning över förrättningskostnaderna vid

Tosteberga Gualövs dikningsföretag 1960 i Trolle Ljungby och

Gualövs socknar i Kristianstads län.

Arvode till statsverket enligt lantbruksnämndstaxan 1.138:-

Förrättningsmannens utlägg (annons, inbindning av

två band handlingar m. m.) 60:10

Hantlangningskostnader m. m. 375:-

Summa kronor 1.573:10

Gualöv den 25 maj 1960

Anders Andersson
förrättningsman