


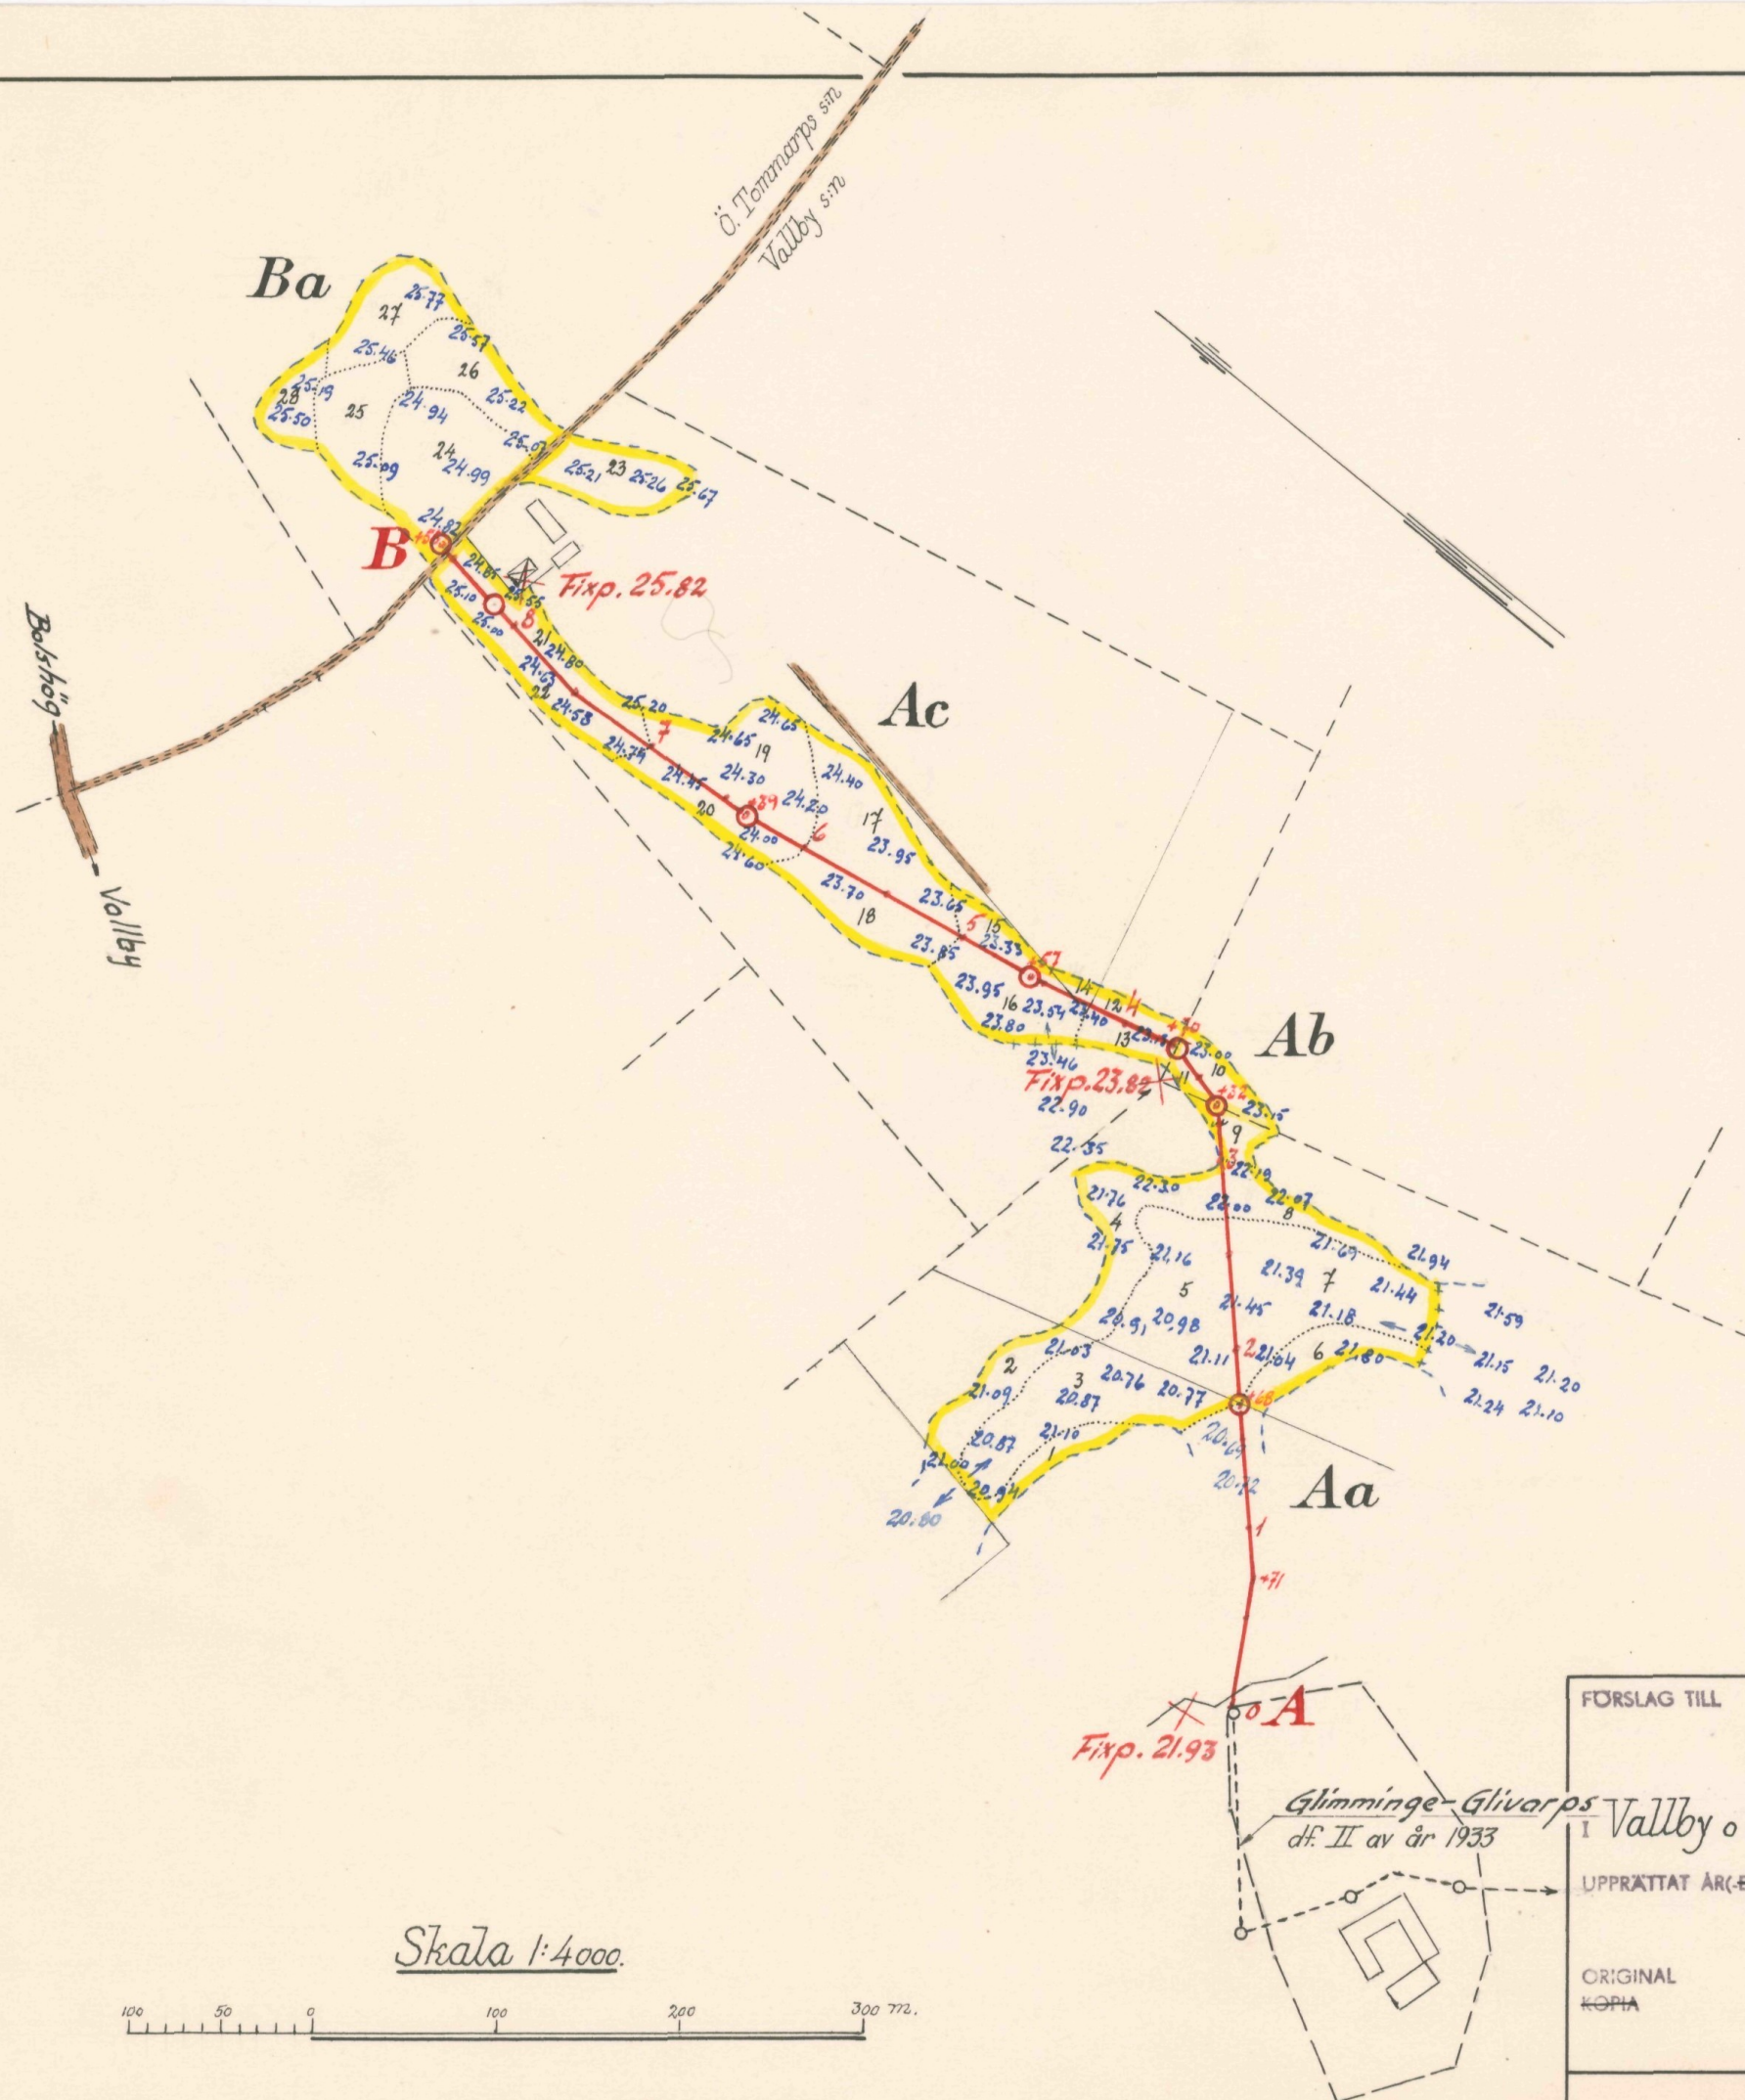

Registernummer

Vallby socken

Aa Glimminge /7


Ab " /28

Ac " /25

Östra Tommarps socken

Ba Vranarp /4

Skala 1:4000.

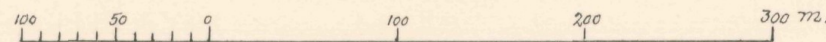

FÖRSLAG TILL

Glimminge nr 1 dikringsföretag 1961

I Vallby o. Ö. Tommarps SOCKEN(NAR) AV Kristianstads LÄN

UPPRÄTTAT ÅR (EN) 1961 SAMBAND MED SYNEFÖRRÄTTNING ENL. VATTENLAGEN AV


ORIGINAL
KOPIA

Anders Andersson
(NAMN)

förrättningsman
(TITEL)


ANTAL RITN. ST. 2

KUNGL. LANTSK. STYRELSENS ARB. Nr 578

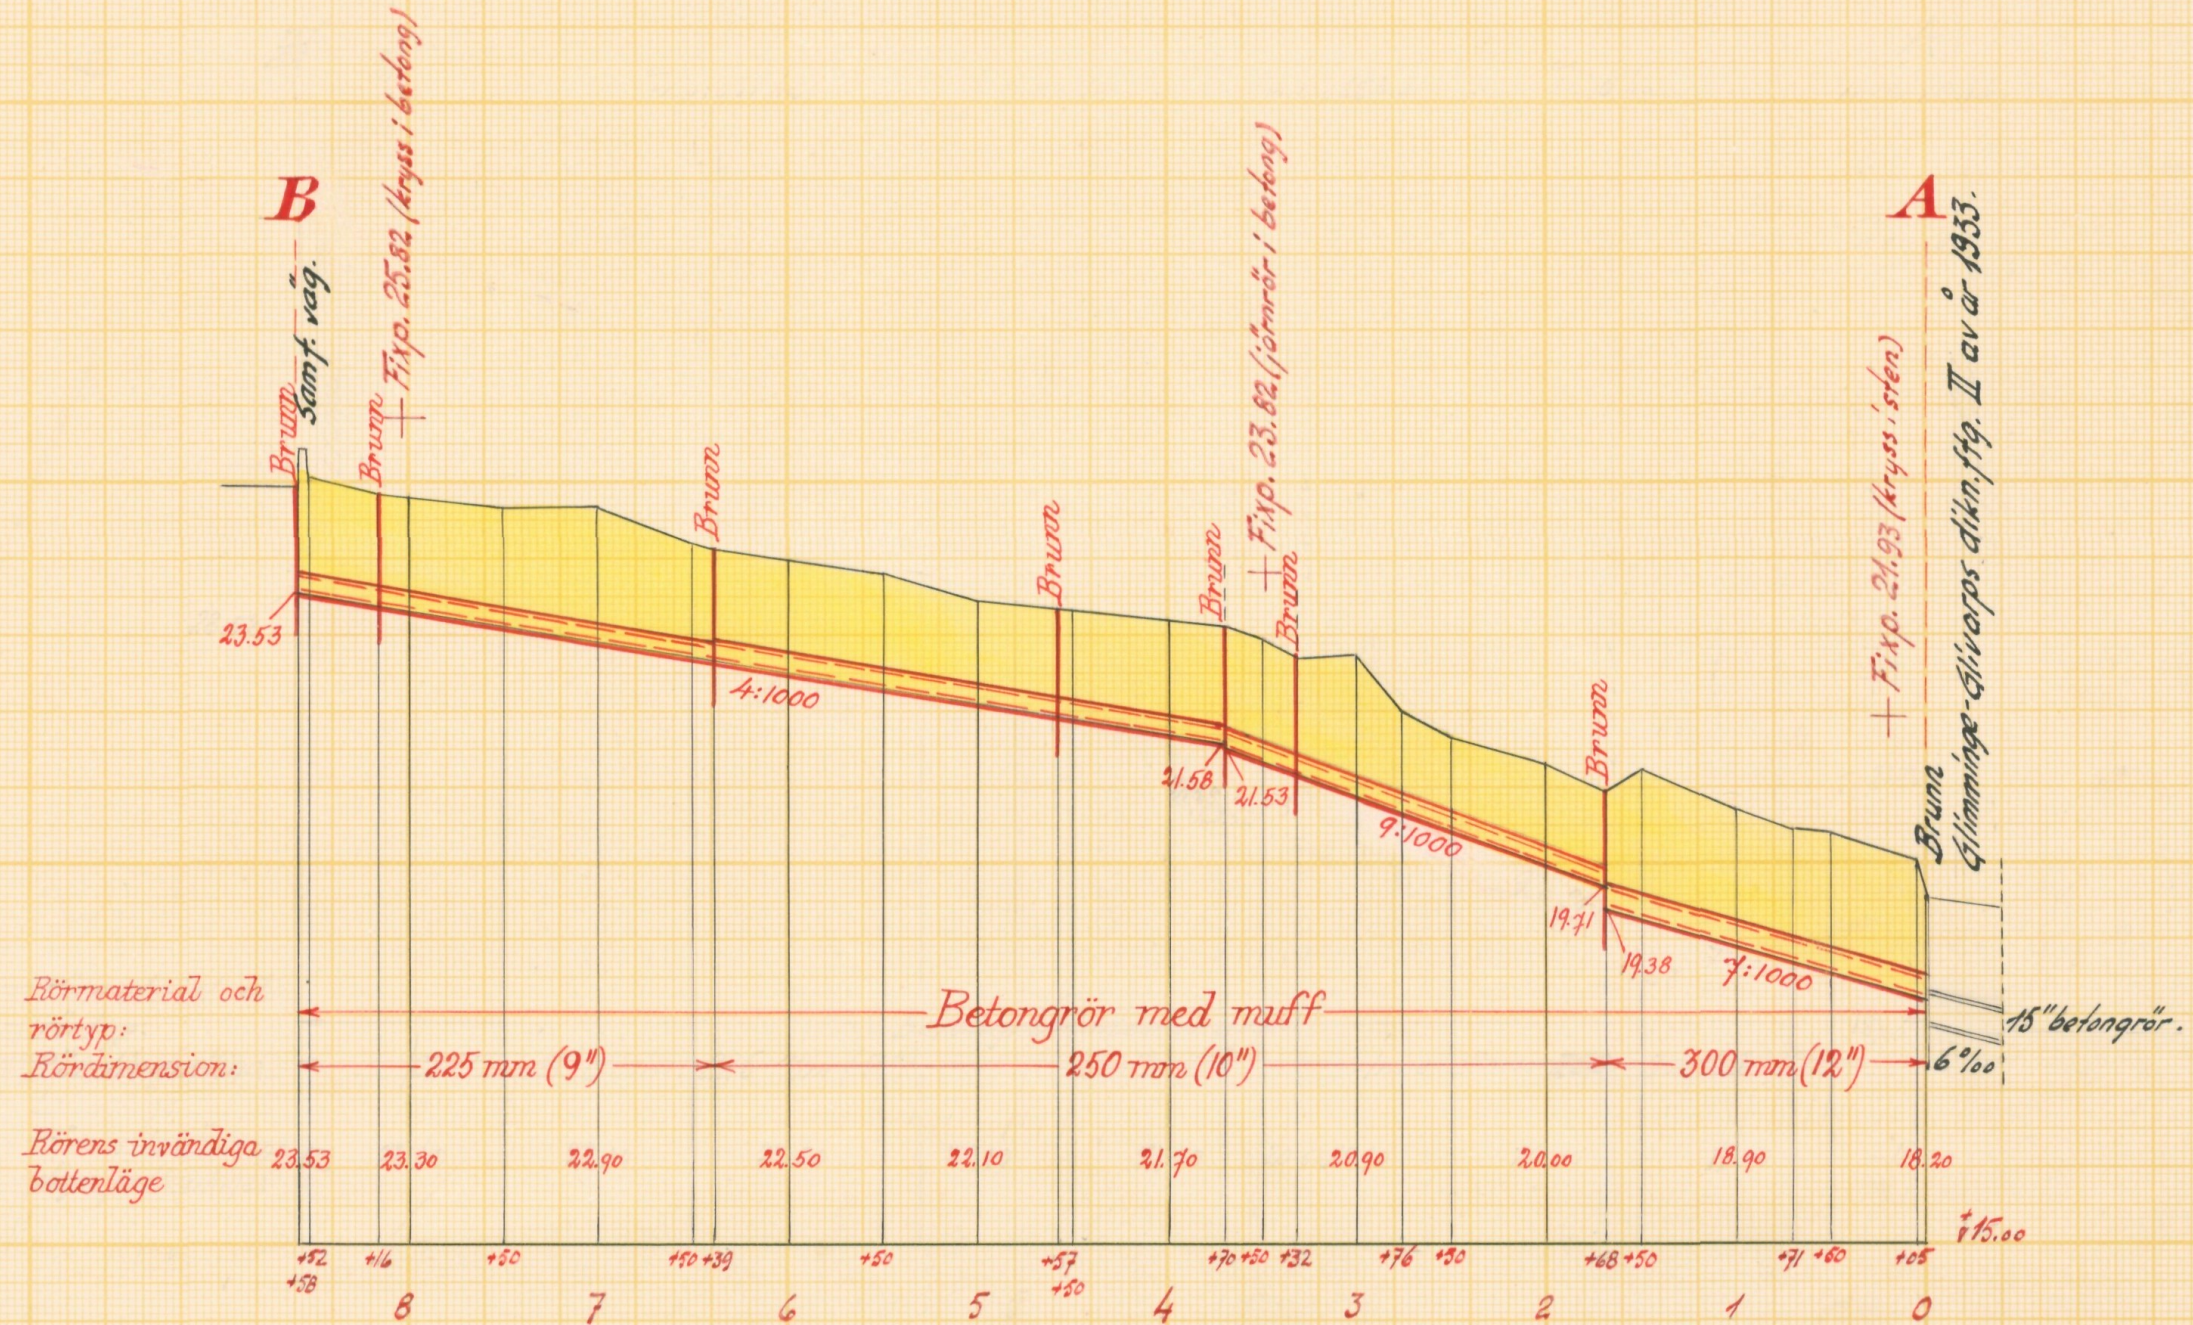


Typritning till brunnar

Skala 1:50

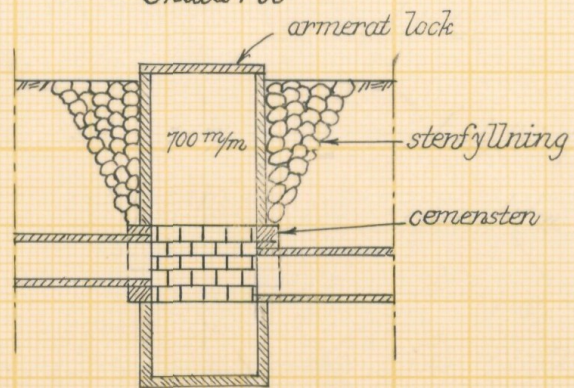


Skalar:

för längd 1:4000

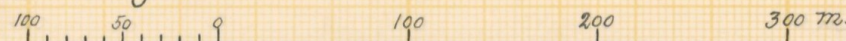

för höjd 1:100

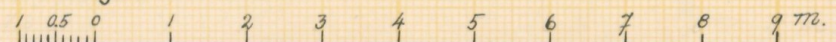

Förslag till

Glimminge nr 1 dikningsföretag 1961

i Vallby o. Ö. Tomarps ^{S:nar} kommun av Kristianstads län

upprättat år 1961 i samband med syneförrättning enl. vattenlagen av

Original
Kopia

Anders Jönsson
Namn

förrättningsman
Titel

Antal
ritn.st. 2

LANTBRUKSSTYRELSENS
LANTBRUKSNÄMNDENS
ARKIV

L 2 Nr

578



Akt nr:

11-L2-578

Synehandlingar 578

rörande

Glimminge nr 1 dikningsföretag

1961

i Vallby och Ö.Tommarps socknar

av Kristianstads län.

O R I G I N A L H A N D L I N G A R

rörande

torrläggning av mark inom Glimminge nr 1 i Vallby socken
samt Vranarp nr 1 i Östra Tommarps socken av Kristianstads
län; upprättade år 1961 vid syneförrättning enligt vatten-
lagen av

And. B. Andersson

förrättningsman.

Handlingarna innehålla förutom titelblad nitton (19) skrivna
och paginerade sidor samt åtföljas av plan-, profil- och sek-
tionsritningar i 2 blad.

ÖVERSIKTSKARTA.

Skala 1:100.000.



Generalstabsblad nr 3 (Simrishamn).

7.

Protokoll fört vid syneförrättning
enligt 10 kap. vattenlagen angående torrlägg-
ning av mark inom Glimminge i Vallby socken
samt Vranarp i Östra Tommarps socken av
Kristianstads län.

År 1961, den 28 april. kl. 10.00 fm. inställde sig undertecknad förrättningsman hos lantbrukaren Bror Andersson Glimminge nr 1:7 för att enligt länsstyrelsens förordnande handlägga förrättningen.

Närvarande: Samtliga sökande och tillika samtliga sakägare nämligen:

Bror Andersson Glimminge 1:7

Herbert Skogh " 1:25

Bror Jakobsson Vranarp 1:4 dels för egen del och del^s för sin bröder

Glimminge 1:28)
Karl Jakobsson/enligt fullmakt.

Någon annan sakägare uppgavs ej kunna beröras av förrättningen.

§ 1.

Det för förrättningsmannens utfärdade förordnandet upplästes, och jäv mot denne anfördes på tillfrågan ej.

§ 2.

Den efter verkställda förundersökningar upprättade profilritningen överavloppet, om vars utförande fråga var, företeddes tillika med plankarta över den mark, som befunnits för sin torrläggning beroende av företagets utförande. det skall här antecknas att förrättningsmannen tillsammans med sakägarna vid tidigare tillfälle besiktigat avloppet och torrläggningsområdet.

§ 3.

Sökande yrkade torrläggning till lämpligt djup av deras i företaget ingående mark genom anläggande av täckta ledningen A-B.

2.

§ 4.

Uppsattes föreningshandling rörande överenskommelse om kostnadernas fördelning, vilken handling bevittnades och vitsordades av förrättningsmannen genom hans underskrift och vilken handling bilades protokollet.

§ 5.

Förrättades styrelseval, varvid till ordförande i arbetsstyrelsen för företaget valdes lantbrukaren Bror Andersson Glimminge nr 1:7 pr Vallby-Salarp och till övrig ledamot Herbert Skogh Glimminge 1:25 med Bror Jakobsson Vranarp 1:4 som suppleant.

Att emottaga och förvara till företaget hörande kartor och handlingar uppdrogs åt arbetsstyrelsens ordförande.

§ 6.

Förrättningsmannen medelade, att utlåtande rörande företaget med därtill hörande kartor och handlingar komme att avgivas på förrättningsmannens expedition, adr. V. Boulevarden 45, Kristianstad fredagen den 19 maj 1961 kl. 11.00 vid vilket tillfälle förrättningen komme att förklaras avslutad.


Glimminge pr Vallby-Salarp den 28 april 1961.

Andersson

förrättningsman

Protokollet genast uppläst betygas.

Andersson

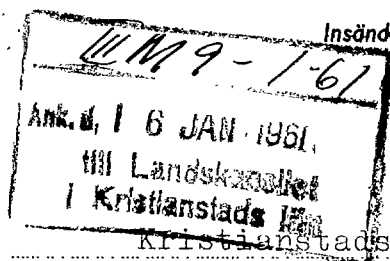

Insändes till vederbörande lantbruksnämnd.

Lantbruksnämnden
i Kristianstads län

21 DEC. 1960

Dnr AD 4.62

Till Länsstyrelsen i Kristianstads län.

Härmed anhålles om förordnande för behörig förrättningsman att handlägga syneförrättning enligt 10 kap. vattenlagen för torrläggning av mig tillhörig mark inom Vallby och Ö. Tommarps socken(-nar) av Kristianstads län.

Förrättningen avser torrläggning av vattenskadad mark medelst dikning.

här uppgives så fullständigt som möjligt företags beskaffenhet (dikning, åreglering, sjösänkning, invallning e. d.), vidare

företagets omfattning (areal som skall torrläggas, avloppens längd o. d.), om flöttled, damm, järnväg, landsväg e. d. beröres m. m.

Närmaste järnvägsstation Tommarp

Meddelanden om förrättningen ställas till Lantbr. Bror Andersson

Glimminge, Tommarp. PA Vallby - Salarp
titel, namn och fullständig adress samt telefon. Feb 37 - - - - -

Glimminge 19/12 den 19 Dec 19 60

Sökandes namn:

Fastighet:

Bror Andersson	för fastigheten	Glimminge 1 ²
Herbert Shagh	» »	Glimminge 1 ²⁵
Karl Jacobson	» »	Glimminge 1 ²⁸
Bror Jakobson	» »	Tranarps 1 ⁴

Förutom nämnda, sökandena tillhöriga fastigheter, väntas nedanstående ägare och fastigheter bli berörda av företaget.

Icke sökandes namn:

Fastighet:

ägare av fastigheten

» » »

» » »

Lantbruksnämnden får till förrättningsman föreslå:

den

19

På Lantbruksnämndens vägnar:

117/61⁴

LÄNSSTYRELSEN
I
KRISTIANSTADS LÄN
LANDSKANSLIET

Till förste assistenten ingenjören Anders B. Andersson,
Lantbruksnämnden, Kristianstad.

Jämlikt 10 kap. 33 § vattenlagen finner länsstyrelsen på ansökan av lantbrukaren Bror Andersson, Glimminge, Tommarp, med flera, skäligt förordna Eder att i enlighet med föreskrifterna i nämnda lag, därest laga hinder ej möter, handlägga syneförrättning rörande torrläggning av vattenskadad mark i Vallby och Ö. Tommarps socknar, Hammenhögs och Tommarps kommuner.


./.

Ansökningen bifogas.

Kristianstad i landskansliet den 20 januari 1961.

all/61

På länsstyrelsens vägnar:

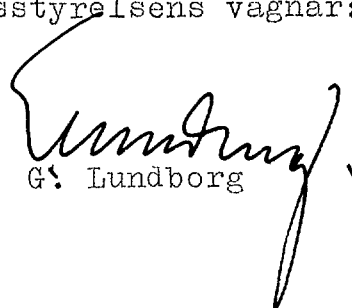
G. Lundborg


T. Allard

✓

Bilaga

FULLMAKT

för lantbrukaren Bror Jakobsson Vranarp eller den, han i sitt ställe sätter
att vid syneförrättning enligt vattenlagen för torrläggning av mark till-
hörande Glimminge nr 1 och Vranarp nr 1

i Vallby och Ö. Tommarps socknar av Kristianstads län
å mina vägnar föra talan samt ingå förening och göra yrkande, som i 10 kap.
58 § vattenlagen omförmäles, ävensom att söka lån av statsmedel till kost-
nader för företaget. Ombudets laga åtgärder godkännas.

Glimminge den 28 april 19 61.

Karl Jacobsson
Göran Vallby-Löfberg

Bevittnas:

Elin Mårtensson

Anton Mårtensson

F Ö R E N I N G

ingången mellan delägarna i "Glimminge nr 1 dikningsföretag 1961" i Vallby och Östra Tommarps socknar av Kristianstads län.

Undertecknade överenskomma att låta utföra dikningsföretaget i överensstämmelse med av ingenjör And. B. Andersson upprättat förslag samt att anläggningskostnaderna och framtida underhållskostnader skola fördelas enligt nedan angivna delaktighetstal:

Vallby socken.

Litt. Aa	4 $\frac{5}{8}$ mtl.	Glimminge nr 1:7	Bror Andersson	22.794 %
"	Ab avs.	"	" 1:28 Karl Jacobsson	3.364 %
"	Ac avs.	"	" 1:25 Herbert Skogh	42.949 %

U T L Å T A N D E

angående utförande av vattenavlopp för torrläggning av mark inom Glimminge nr 1 i Vallby socken samt Vraharp nr 1 i Östra Tommarps socken av Kristianstads län avgivet av förrättningsmannen vid syneförrättning enligt 10 kap. vattenlagen år 1961.

Avdikningsområdets belägenhet.

Företaget, vars ändamål är att erhålla bättre torrläggningsmöjligheter för uteslutande redan odlad jord, är att hänföra till dikning. Det är beläget å nederbördsområdet 88/89 d. v. s. mellan Helgeåns nederbördsområde nr 88 och Nybroåns nederbördsområde nr 89. Mot företagets utförande på sätt i detta utlåtande närmare finnes angivet möter enligt förrättningsmannens förmenande icke något laga hinder.

Sökande.

Samtliga ägare till av företaget berörda fastigheter äro sökande till förrättningen nämligen:

Bror Andersson såsom ägare till fast. Glimminge nr 1:7

Karl Jacobsson " " " " " " 1:28

Herbert Skogh " " " " " " 1:25

Bror Jakobsson " " " " Vranarp " 1:4

Företagets utsträckning är beroende av sökandens yrkanden och förefintliga fallförhållanden, och omfattar syneförrättningen i anledning härav den dikessträcka, som å hithörande plankarta utmärkts med en heldragen röd linje och betecknats A-B.

Företaget utmynnar i "Glimminge-Glivarps dikningsföretag II av år 1933.

Plankarta och profilritning.

Över de avloppssträckor, om vars utförande fråga nu är , äro dels profil- och sektionsritningar uppgjorda utvisande lutningsförhållandena och avloppens beskaffenhet i övrigt, och dels plankarta

upprättad utvisande den mark, som med nu befintligt avlopp ej kan torrläggas till 1.2 meters djup. Begränsningskurvan för den vattensjuka marken har av denna anledning lagts 1.4 meter över ordinärt sommarvattenstånd i avloppen, men har vid bestämmande av begränsningskurvan jämväl nödig hänsyn tagits till markens avfall mot avloppet.

Båtnadsuppskattning.

Uppskattning av den båtnad, som kan beräknas uppkomma genom företagets utförande, har verkställts approximativt av förrättningsmannen, och har därvid uppskattning skett av marken såväl i dess skick, före företaget som och i det skick vari den beräknas komma efter företagets fullbordan, och framgår den sålunda verkställda uppskattningen av arealuträknings- och väderingslängden. Enligt denna längd utgör markens värde före företaget 31.905 kronor, dess värde efter företaget 43.500 kronor, vadan värdet av båtnaden genom arbetenas utförande uppskattas till 11.595 kronor.

Båtnaden utgöres av alstringsbåtnad. Vid uppskattning av denna har hänsyn tagits till såväl jordens naturliga godhet som markens höjdläge m. m., och har för bestämmande av höjdlägets inverkan på jordvärdena särskild gradtabell upprättats.

Nederbördsområde och dimensionering.

För att den beräknade jordförbättringen skall kunna ernås måste dikningsarbetet verkställas i överensstämmelse med förslaget, som är upprättat med hänsyn till framrinnande vattenmängd, markens lutningsförhållande, dikningsarbetets ändamål m.m.

Nederbördsområdet har bestämts med ledning av rikets allmänna kartverks ekonomiska kartor över trakten och synes utgöra

vid punkt	0+00 = A	80 har
	1+68	70 "
	3+32	60 "

4+57 40 har

6+39 38 "

8+58 =B 25 "

På sökandenas yrkande och med stöd av bestämmelserna i vattenlagen 7 kap. 4 § bestämmes att avloppet skall utföras som täckt ledning.

Vid bestämmande av rörledningens dimension har förrättningsmannen utgått från en största avrinning av 1,0 sekundliter pr har.

För övrigt hänvisas till plankarta och profilritning jämte kostnadsförslag.

Fixpunkterna i företaget äro lagligen skyddade och få alltså ej övertäckas eller förstöras. Önskar jordägare borttaga fixpunkt, skall han göra anmälan till lantbruksnämnden, genom vilkens försorg annan lämplig fixpunkt avväges. Kostnaden för en sådan avvägning gäldas av diktningensföretaget. Fixpunkternas läge i plan framgår av plankartan, deras höjdläge och utseende å profilritningen.

Ersättningar.

Av den mellanh sakägarna ingångna föreningen framgår, att sakägarna förklarat sig utan anspråk på ersättning tåla de eventuella intrång, som kunna vara förenade med företagets utförande. Med anledning härav finnes ej skäl föreskriva, att några ersättningar för intrång skola utgå vid företaget.

Kostnadsfördelning.

Den av förrättningsmannen verkställda båtnadsuppskattningen har lagts till grund för kostnadsfördelningen i den förening, som förelagts sakägarna och av dessa underskrivets och godkänts. På grund härav bestämmes, att kostnaderna för företagets utförande och framtida underhåll skola fördelas mellan fastigheterna i detsamma i enlighet med föreningens bestämmelser. De på de olika fastigheterna belöpande andelarna i kostnaderna framgå närmare av kostnadsfördelningslängden.

Kostnaderna för syneförrättning gäldas av sakägarna i företaget

efter samma grund, som ovan angivits för anläggningskostnadernas fördelning och i övrigt med iakttagande av bestämmelserna i vattenlagen 10 kap. 79 och 80 §§. Förrättningskostnaderna förskjutas av sökandena vid förrättnings avslutande.

Domstolsavgift.

Avgift enligt vattenlagen 11 kap. 95 § skall icke utgå för detta företag.

Verkställighet.

Innan arbetet får påbörjas, skall denna syneförrättning hava vunnit laga kraft, samt länsstyrelsen i Kristianstads län hava under rättats om styrelseval.

Arbetsstyrelse.

Enär sakägarna äro flera än två, skall företagets angelägenheter handhas av en arbetsstyrelse, som väljes på allmänt sammanträde med sakägarna enligt föreskrifterna i vattenlagen 7 kap. 64 §.

Arbetsstyrelsens åliggande är bl. a.

att jämlikt föreskrifterna i vattenlagen 7 kap. 62 § anmäla styrelseval hos länsstyrelsen,

att genom infordrande av anbud eller på annat lämpligt sätt försälja arbetena på förmånligaste sätt till entreprenör som kan godkännas av lantbruksingenjör eller därtill behörig tjänsteman i länets lantbruksnämnd,

att själv och med biträde av sakkunnig person övervaka arbetets utförande i överensstämmelse med det upprättade förslaget,

att verkställa behöfliga utdebiteringar och fördelningar av kostnader,

att föra räkenskaper över arbetet och årligen redovisa dessa för delägarna,

att för sistnämnda ändamål och då så eljest kan finnas nödigt kalla delägarna till sammanträde i den ordning, som föreskrives i vattenlagen 7 kap. 64 §,

//

att vid alla sammanträden föra protokoll, vilket skall vara tillgängligt för sakägarna senast 14 dagar efter sammanträdet,
att ombesörja avloppets vidmakthållande och rensning av brunnar samt
att i övrigt vidtaga alla åtgärder, som kunna befrämja arbetets verkställande och vidmakthållande.

Till företagets hörande kartor och handlingar skola förvaras av därtill särskild utsedd person och av denne hållas tillgängliga för envar, som vill taga del av desamma eller göra avskrifter eller anteckningar.

Arbetsföreskrifter.

Med avseende å företaget stadgas i övrigt jämlikt vattenlagen 10 kap. 62 §:

att företaget skall benämnas "Glimminge nr 1 dikningsföretag 1961"

att arbetet skall vara fullbordat före utgången av år 1966,

att arbetet bör kontrolleras av därtill kvalificerad tjänsteman hos lantbruksnämnden i länet och att detsamma skall anses lagligen avslutat, då godkännande avsyningsbevis lämnats av lantbruksingenjör eller därtill behörig tjänsteman inom lantbruksnämnden eller den han i sitt ställe sätter,

att arbetet skall utföras i överensstämmelse med det upprättade förslaget, dock att mindre ändringar, som under arbetets gång kunna visa sig lämpliga beträffande dikes läge eller annat, som ej inverkar minskande på torrläggningens djup eller på avrinningen, och varom berörda sakägare äro ense, må efter hörande av kontrollanten och med hans skriftliga medgivande företagas,

att betong-rören skola godkännas av kontrollanten, innan de få nedläggas, och att deras höjdläge skall kontrolleras av kontrollanten, innan de få höljas,

att den, som åtagit sig arbetet, ej må erhålla slutlikvid, förrän arbetet

12.
i sin helhet godkänts av kontrollanten och godkännande avsynings-
bevis enligt ovan föreligger samt

att rensning av brunnar skall ske minst två gånger årligen och så
ofta behov därav föreligger. Koppling direkt till rörsträng för-
bjudes. Tillkoppling av dräneringsledningar skall ske i företagets
intagningsbrunnar.

Besvärshänvisning.

Är någon missnöjd med åtgärd eller beslut under denna syne-
förrättning eller med detta förrättningsmannens utlåtande ingive inom
sextio dagar från nedanstående dag sina till Söderbygdens vattendome-
stol i Växjö ställda besvär. I besvären skola fullständigt upptagas
klagandens alla påståenden och skälen därför, och skola vid besvären
fogas de handlingar, klaganden vill åberopa till stöd för ändringssök-
andet. Besvären skola ingivas i tre exemplar.

Kristianstad den 19 maj 1961.



förrättningsman

VÄRDERINGSLÄNGD

Fastighet och ägare Ägobeskrivning	Ägo- figur- nr	Förbättrad mark		Värde pr ha		Båtnad	
		åker, tomt hektar	annan hektar	före kronor	efter kronor	pr ha kronor	pr ägofigur kronor
till Glimminge nr 1 dikningsföretag 1961 i Vallby och Ö.Tommarps socknar av Kristian- stads län.							
Vallby socken.							
Aa 4 5/8 mtl Glimminge l ⁷ .							
Bror Andersson.							
åker, lermylla på morän	1	0.11		5700	6000	300	33
" , "-	2	0.23		5400	6000	600	138
" , "-	3	0.50		4800	6000	1200	600
" , "-	4	0.37		4800	6000	1200	444
" , "-	5	0.48		4500	6000	1500	720
" , "-	6	0.22		5700	6000	300	66
" , "-	7	0.57		5100	6000	900	513
" , "-	8	0.18		5400	6000	600	108
" , "-	9	0.07		5700	6000	300	21
Summa		2.73					2.643
Ab avst. Glimminge l ²⁸ .							
Karl Jacobsson.							
åker, lermylla på morän	10	0.10		3300	6000	2700	270
" , "-	11	0.05		3600	6000	2400	120
Summa		0.15					390
Ae avst. Glimminge l ²⁵ .							
Herbert Skogh.							
åker, lermylla på morän	12	0.07		4200	6000	1800	126
" , "-	13	0.09		4200	6000	1800	162
" , "-	14	0.03		4500	6000	1500	45
" , "-	15	0.12		3900	6000	2100	252
Överföres		0.31					585

Fastighet och ägare Ägobeskrivning	Ägo- figur- nr	Förbättrad mark		Värde pr ha		Båtnad	
		åker, tomt hektar	annan hektar	före kronor	efter kronor	pr ha kronor	pr ägofigur kronor
Överfört		0.31					585
åker, lermylla på morän	16	0.30		5400	6000	600	180
" , "-	17	0.44		4200	6000	1800	792
" , "-	18	0.29		3900	6000	2100	609
" , "-	19	0.45		4200	6000	1800	810
" , "-	20	0.19		3900	6000	2100	399
" , "-	21	0.25		3900	6000	2100	525
" , "-	22	0.30		3900	6000	2100	630
" , "-	23	0.30		4500	6000	1500	450
Summa		2.83					4.980
Ö.Tommarps socken.							
Ba 33/128 mtl Vranarp 1 ⁴ .							
Bror Jakobsson.							
åker, lermylla på morän	24	0.51		3000	6000	3000	1.530
" , "-	25	0.29		3300	6000	2700	783
" , "-	26	0.28		3600	6000	2400	672
" , "-	27	0.31		4800	6000	1200	372
" , "-	28	0.15		4500	6000	1500	225
Summa		1.54					3.582
SAMMANDRAG.							
Vallby socken.							
Aa 4 5/8 mtl Glimminge 1 ⁷ .							
Bror Andersson	1-9	2.73					2.643
Ab avst Glimminge 1 ²⁸ .							
Karl Jacobsson	10-11	0.15					390
Ac avst Glimminge 1 ²⁵ .							
Herbert Skogh	12-23	2.83					4.980
Överföres		5.71					8.013

VÄRDERINGSLÄNGD

Fastighet och ägare Ägobeskrivning	Ägo- figur- nr	Förbättrad mark		Värde pr ha		Båtnad	
		åker, tomt hektar	annan hektar	före kronor	efter kronor	pr ha kronor	pr ägofigur kronor
Överfört		5.71					8.013
<u>Ö.Tommarps socken.</u>							
<u>Ba 33/128 mtl Vranarp 1⁴.</u>							
Bror Jakobsson	24-28	1.54					3.582
<u>Summa</u>		7.25					11.595
Kristianstad den 19 maj 1961. <i>Anders Blomdén</i> förrättningsman.							

[illegible]

KOSTNADSFÖRSLAG

Läge	Längd m	Arbete, material e. d.	Antal	å-pris kr.	Kostnad kronor	Summa kronor
		till Glimminge nr 1 dikningsföretag 1961 i Vallby och Ö.Tommarps socknar av Kristianstads län.				
0-8+58	858	Dikessträckan A-B.				
0-1+68	168	Betongrör med muff, inre diam. 300 mm (12") inköp och frakt	m 168	8:-	1.344	
1+68-6+39	471	Dito inre diam. 250 mm (10") inköp och frakt	m 471	6.50	3.062	
6+39-8+58	219	Dito inre diam. 225 mm (9") inköp och frakt	m 219	5.50	1.205	5.611
0-1+68	168	Schaktning av rörgrav, rörens läggning, dikes- jordens återfyllning	m 168	5.50	924	
1+68-2+76	108	Dito dito	" 108	4:-	432	
2+76-3+70	94	Dito dito	" 94	5:-	470	
3+70-6+39	269	Dito dito	" 269	4:-	1.076	
6+39-8+52	213	Dito dito	" 213	4.50	959	
8+52-8+58	6	Dito dito	" 6	10:-	60	3.921
0		Anslutning till befintlig brunn	st 1	10:-	10	
1+68,3+32		Brunnar av betong enl. typ- ritning, inre diam. 700 mm				
3+70,4+57		Material och sättning jämte tillkoppling av till de gamla brunnarna anslutna dräneringsledningar	st 7	125:-	875	885
6+39,8+16						
8+58						
		Överföres				10.417

KOSTNADSFÖRDELNINGSLÄNGD

till Glimminge nr 1 dikningsföretag 1961 i Vallby och Ö.Tommarps socknar av Kristianstads län.

Fastighet och ägare	Sökande eller icke sökande	Förbättringsvärde		Beräknad kostnad		Fördelningstal	Förrättningskostnad.	
		kr	öre	kr	öre		kr	öre
<u>Vallby socken.</u>								
Aa 4 5/8 mtl Glimminge 1 ⁷ , Bror Christian Andersson	sök	2.643	-	2.621	31	22.794	131	07
Ab avs Glimminge 1 ²⁸ , Karl Jacobson	"	390	-	386	86	3.364	19	34
Ac avs Glimminge 1 ²⁵ , Herberth Skogh	"	4.980	-	4.939	14	42.949	246	96
<u>Ö.Tommarps socken.</u>								
Ba 33/128 mtl Vranarp 1 ⁴ , Bror Jakobsson o.h.h. Ester	"	3.582	-	3.552	69	30.893	177	63
Summa		11.595	-	11.500	-	100.000	575	-

Summan bel.

Kristianstad den 19 maj 1961.

Andersson

förrättningsman.

Sammanställning över förrättningskostnaderna för
"Glimminge nr 1 dikningsföretag 1961" i Vallby och Östra Tommarps
socknar av Kristianstads län.

Arvode till statsverket enligt lantbruksnämndstaxan = 503:-

Hantlangning:

Bror Andersson 36:-

Herbert Skogh 36:- = 72:-

Summa kronor = 575:-

Kristianstad den 19 maj 1961

And. Andersson

förrättningsman