



Registernummer

Östra Nöbbelövs socken

Aa	Gislöv	17 ⁶
Ab	"	17 ¹³³
Ac	"	17 ²
Ad	"	179 ¹

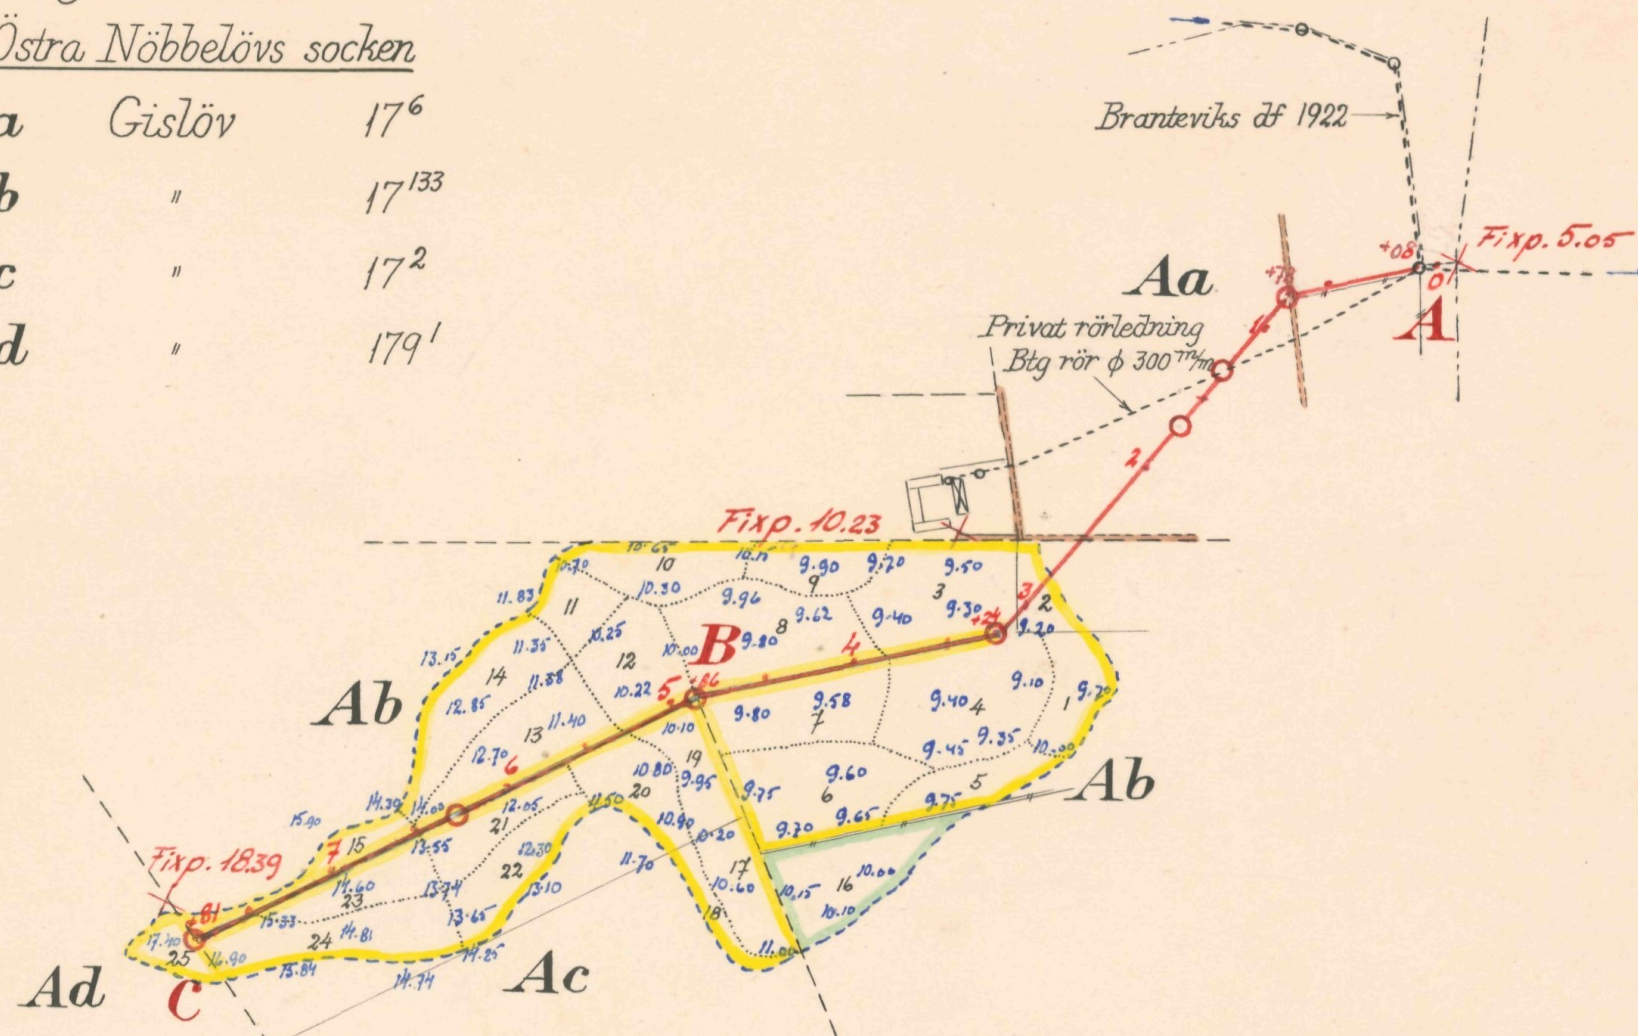

Skala 1:4000

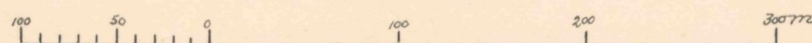

FÖRSLAG TILL

Gislöv nr 17 dikningsföretag 1961

I Östra Nöbbelövs SOCKEN(-NAR) AV Kristianstads LÄN
UPPRÄTTAT ÅR(-EN) 1961 {UTAN} SAMBAND MED SYNEFÖRRÄTTNING ENL. VATTENLAGEN AV

ORIGINAL
KOPIA

Anders Brundström
(NAMN)

förrättningsman
(TITEL)


ANTAL RITN. ST. 2

KUNGL. LÄNBRUKS-
STYRELSENS ARKIV

Nr



589

Typritning för brunnar

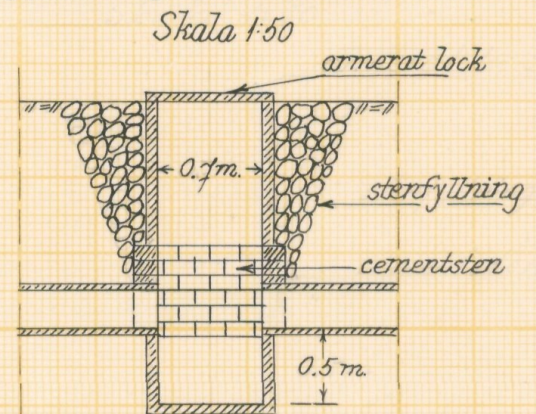

Vid dold brunn skall lockets överkant vara 0.5 meter under plogdjup.

Skalar:

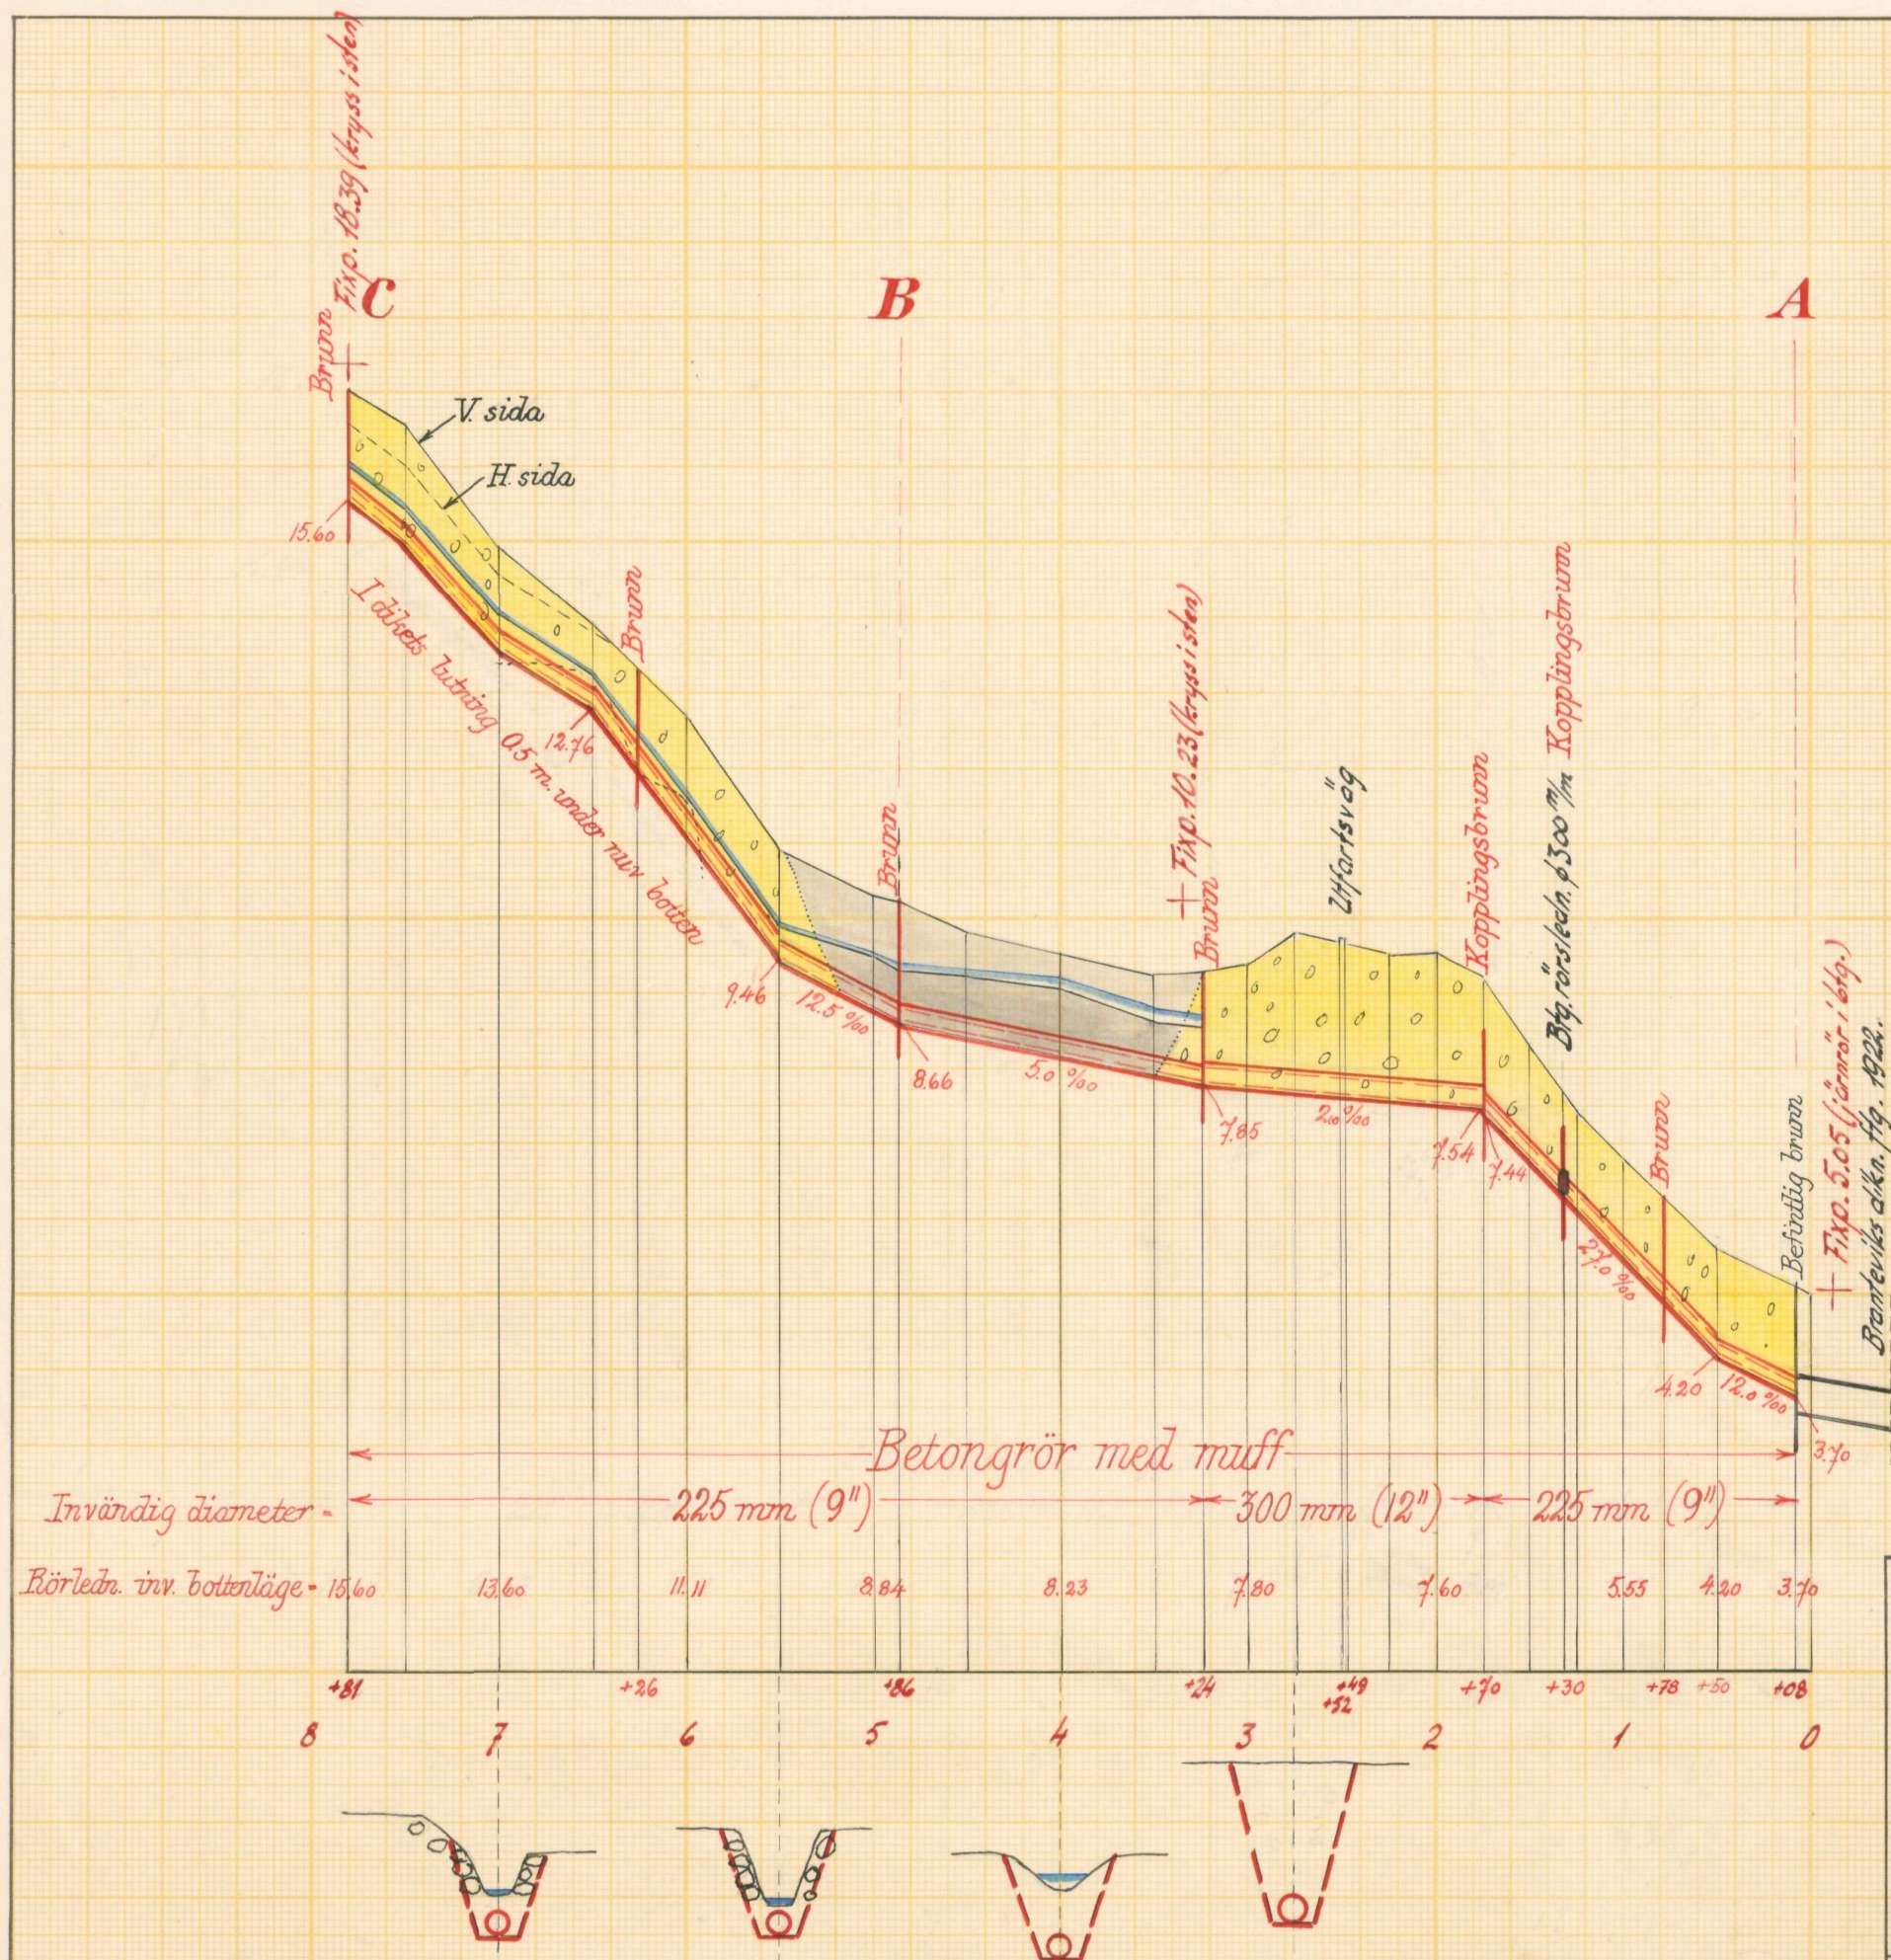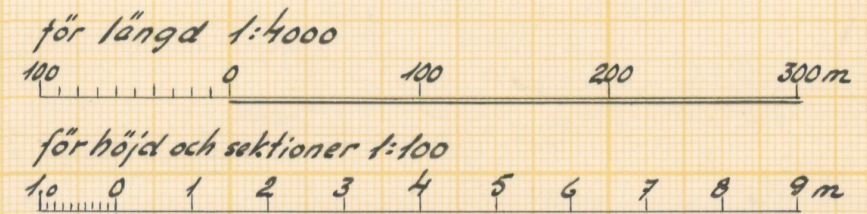

Bj. rörsele n. 450 mm

Förslag till Gislöv nr 17 dikringsföretag 1961

i Östra Nöbbelövs socken av Kristianstads län

upprättat år 1961 i samband med syneförrättning enl. vattenlagen av

Original
Kopia

Anders J. Andersson
Namn
förrättningsman
Titel

Antal
ritn. st. 2

LANTBRUKSSTYRELSENS
LANTBRUKSNÄMNDENS
Arkiv Nr

589



Akt nr:

11-L2-589

589
Synehandlingar
rörande

Gislöv nr 17 dikningsföretag 1961

i Östra Nöbbelövs socken
av Kristianstads län.

L 2. 2 589

O R I G I N A L H A N D L I N G A R

rörande

torrläggning av mark inom Gislöv n:ris 17 och 179 i Östra
Nöbbelövs socken av Kristianstads län; upprättade år 1961
vid syneförrättning enligt vattenlagen av

And. B. Andersson

förrättningsman.

Handlingarna innehålla förutom titelblad tjugofem (25) skrivna
och paginerade sidor samt åtföljas av plan-, profil- och sek-
tionsritningar i 2 blad.

Ö V E R S I K T S K A R T A.

Skala 1:100.000.



Generalstabsblad nr 3 (Simrishamn).

Protokoll fört vid syneförrättning
enligt 10 kap. vattenlagen rörande utförande
av vattenavlopp för torrläggning av mark inom
Gislöv nr. 17 och 179 i Östra Nöbbelövs socken
av Kristianstads län.

År 1961, den 3 oktober, kl. 13⁰⁰ inställde sig undertecknad förrättningsman hos lantbrukaren Sture Lundin Gislöv nr 17:133 för att enligt Länsstyrelsens förordnande handlägga förrättningen.

Närvarande:

Gode män:

lantbrukaren Artur Welmer, Hamnabro pr Simrishamn

" Joel Hansson, Gladsax nr9 Gladsax

Sökande till förrättningen:

Sture Lundin Gislöv 17:133

Åke Håkansson " 17:2

Övriga sakägare:

Hjalmar Stenkilsson Gislöv 17:6

Joel Jeppsson " 179:1

arr. Knut Jeppsson " 179:1

§ 1

Upplästes ansökningsen till förrättningen och Länsstyrelsens med anledning härav utfärdade förordnande.

§ 2

Jäv mot synemännen anmäldes på förfrågan ej, ej heller visste sig dessa stå i något jävsförhållande till någon av sakägarna.

§ 3

Till förrättningsmannen hade inkommit en föreningsakrivelse

2.
undertecknad av Åke Håkansson, varigenom han förenar sig ^{med} Sture Lundin i hans ansökan om syneförrättning. Skrivelsen upplästes och vitsordades av synemännen genom deras underskrift å handlingen ifråga samt bilades protokollet.

§ 4

Den efter verkställda förundersökningar upprättade profilritningen övar avloppet, om vars utförande fråga var, företeddes tillika med plankarta över den mark, som befunnits för sin torrläggning beroende av företagets utförande.

§ 5

Sökandena yrkade, att deras i företaget ingående mark erhöles torrläggning till lämpligt djup genom utförande av dikesstr. A-B-C, och borde avloppet utföras som täckt ledning.

§ 6

Ägaren av Gislöv 17:6, Hjalmar Stenkilsson, förklarade sig icke hava något att erinra mot att ledningen drages över hans ägor, under förutsättning att fastigheten Gislöv 17:6 icke bleve belastad med några som helst kostnader till företaget evad det gäller utförande eller underhåll, samt att marken bleve återställd i ursprungligt skick efter arbetets utförande.

§ 7

Sakägarna förklarade sig på förfrågan icke hava något yrkande på ersättning för skada och intrång i samband med företagets utförande. Det förutsattes då att arbetet icke utfördes vid den tid då grödan erhöles skada vid arbetets utförande.

§ 8

Meddelades att förslag till företagets utförande kommer att ~~upprättas~~ upprättas samt att nytt sammanträde kommer att hållas på samma plats fredagen den 27 oktober 1961 kl. 10⁰⁰ till vilket samman-

3.
träde inga särskilda kallelser komme att utfärdas.

§ 9

Sedan protokollet upplästs och då intet vidare var att anföra förklarades sammanträdet avslutat.

Gislöv pr Brantevik den 3 oktober 1961

Anders Brantevik

förrättningsman

Såsom gode män:

Per Hansson

Sture Lundin

År 1961, den 27 oktober, kl. 10⁰⁰ fm. inställde sig åter undertecknad förrättningsman hos lantbrukaren Sture Lundin Gislöv nr 17:133 för att fortsätta förrättningen^ds handläggning.

Närvarande:

förutvarande synemän och nedannämnda sakägare:

Sture Lundin Gislöv

Åke Håkansson "

Hjalmar Stenkilsson "

Joel Jeppson "

Knut Jeppsson "

§ 10

Det av förrättningsmannen upprättade förslaget ~~XXXXXX~~ med därtill hörande längder genomgicks med sakägarna, varjämte synemännens utlåtande ~~angående~~ företaget upplästes för delägarna.

§ 11

Förrättades styrelseval, varvid till ordförande i arbetsstyrelsen valdes lantbrukaren Sture Lundin Gislöv nr 17 pr Brantevik och till övrig ledamot lantbr. Åke Håkansson Gislöv, till suppleant utsågs arr: Knut Jeppson Gislöv.

Att emottag^a och förvara till företaget hörande kartor och

4.
handlingar uppdrogs åt arbetsstyrelsens ordförande.

§ 12

Sammanställning över förrättningskostnaden företeddes, och meddelade förrättningsmannen, att räkning å det arvode, som enligt lantbruksnämndstaxan skulle inbetalas till statsverket, komme att tillsändas sakägarna från lantbruksnämnden i Kristianstad.

§ 13

Meddelades, under hänvisning till vattenlagen 11 kap. 85 §, att missnöje med förrättningen anföres genom ingivande av besvärsskrivelse i tre exemplar till Söderbygdens Vattendomstol, Växjö, inom sextio dagar från nedanstående dag.

§ 14


Sedan protokollet upplästs och då intet vidare var att anföra förklarades syneförrättningen avslutad.

Gislöv pr Brantevik den 27 oktober 1961



förrättningsman

Biträdande godemän:

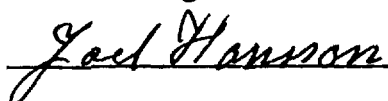



11179-31-60
Ant. d. 1 9 NOV 1960
till Landskansliet
i Kristianstads län

Lantbruksnämnden
i Kristianstads län
1 6 OKT. 1960
D:nr AD 4.50

Till Länsstyrelsen i Kristianstads län

Härmed anhålles vördsamt om förordnande för behörig
förrättningsman att verkställa undersökning (enl 10 kap. vattenlagen)
för torrläggning
av vattensjuka marker till Gislövs by i Ö. Nöbbelövs socken av
Kristianstads län.

Företaget torde mynna i en avloppsledning tillhörande
Branteviks municipalsamhälle samt i övrigt beröra fastigheterna
Gislöv nr. 17 och 8. Övriga av företaget beroende torde först av
förrättningsmannen med säkerhet kunna angivas.

Gislöv pr Brantevik den 11 augusti 1960.

Sture Lundin.

ägare av Gislöv nr 17:133

ansökan till byskriv. Sture Lundin Gislöv 17 pr Brantevik
del Brantevik 22011

275/60 6.

LÄNSSTYRELSEN

I

KRISTIANSTADS LÄN

LANDSKANSLIET

Till förste assistenten And. B. Andersson, Lantbruksnämnden,
Kristianstad.

Jämlikt 10 kap. 33 § vattenlagen finner länsstyrelsen
på ansökan av Sture Lundin skäligt förordna Eder att i enlig-
het med föreskrifterna i nämnda lag, därest laga hinder ej
möter, handlägga syneförrättning rörande torrläggning av
vattensjuka marker till Gislövs by i Östra Nöbbelövs socken,
Simrishamns stad.


./.

Ansökningen bifogas.

Kristianstad i landskansliet den 28 november 1960.

nd/t

På länsstyrelsens vägnar:

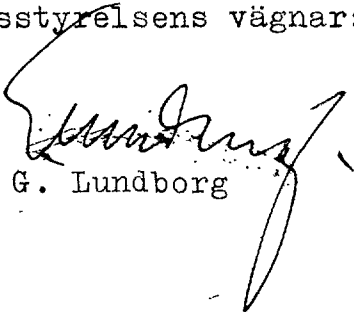
G. Lundborg


T. Allard

7.
Förening

Undertecknad förenar sig härmed med
sökanden till den syneförrättning, som
avser torrläggning av vattenstuckad mark
tillhörande Gislöv 17:133 i Örtöbelövs
socken samt yrkar att företaget utströcks
så att jämväl mig tillhörig mark kan torr-
läggas på ett ändamålsenligt sätt.

Gislöv den 20/4 1961

Åke Holmström

Bevittnas:

Åke Holmström

Föreningshandlingen vitsordas:

Gislöv den 3 oktober 1961

Andersson och Hansson

Förrättningsmannens kungörelse rörande syne-
förrättning den 3 oktober 1961 kl. 13.00
inom Gislöv nr 17 och 179 i Östra Nöbbelövs
socken av Kristianstads län.

8.

*Constatgen i 1070 ordning, i Ö. Nöbbelöv
den 10 sept 1961 betygss.*

*Lundhult
12h.*



K U N G Ö R E L S E.

Syneförrättning enligt vattenlagen rörande torr-
läggning av mark inom Gislöv nr 17 och 179 i Östra Nöbbelövs
socken av Kristianstads län, kommer att handläggas vid samman-
träde hos lantbrukaren Sture Lundin, Gislöv nr 17 pr Brante-
vik tisdagen den 3 oktober 1961 kl. 13.00, då sakägare hava
att tillstädeskomma för utförande av sin talan.

Kristianstad den 7 september 1961.

Anders Gustavsson

förrättningsman.

Avsänd till pastorsämbetet i Östra Nöbbelövs socken den
7 september 1961.

KUNGÖRELSE

Syneförrättning enligt vattenlagen rörande torrläggning av mark inom Gislöv nr 17 och 179 i Östra Nöbbelövs socken av Kristianstads län, kommer att handläggas vid sammanträde hos lantbrukaren Sture Lundin, Gislöv nr 17 pr Brantevik tisdagen den 3 oktober 1961 kl. 13.00, då saksägare hava att tillstädsekomma för utförande av sin talan.

Kristianstad den 7 september 1961.

AND. B. ANDERSSON
förrättningsman.

Ystads Allehanda

lördagen den 9 september 1961.

F Ö R T E C K N I N G

över nedanstående dag avsända kungörelser, kallelser och underrättelser angående sammanträde vid syneförrättning enligt vattenlagen rörande torrläggning av mark inom Gislöv nr 17 och 179 i Östra Nöbbelövs socken av Kristianstads län hos lantbrukare Sture Lundin, Gislöv nr 17 pr Brantevik tisdagen den 3 oktober 1961 kl. 13.00.

Kungörelser:

genom annons i tidningen Ystads Allehanda, YSTAD

Kallelser till:

skiftesgodeman Artur Welmer, Hamnabro,	SIMRISHAMN
" Joel Hansson, Gladsax nr 9,	GLADSAX

Underrättelser till:

lantbr. Sture Lundin,	Gislöv 17,	BRANTEVIK
" Hjalmar Stenkilsson,	" 17,	"-
" Åke Håkansson,	" 17,	"-
" Joel Jeppsson,	" 179,	SIMRISHAMN
arrendator Knut Jeppsson,	" 179,	"-

Kristianstad den 7 september 1961.

På tjänstens vägnar:



förrättningsman.

U T L Å T A N D E

angående utförande av vattenavlopp för torrläggning av mark inom Gislöv nr:ris 17 och 179 i Östra Nöbbelövs socken av Kristianstads län avgivet av synemännen vid syneförrättning enligt 10 kap. vattenlagen år 1961.

Avdikningsområdets belägenhet.

Företaget, vars ändamål är att erhålla bättre torrlägnings- och bruksningsmöjligheter för uteslutande redan odlad jord, är att hänföra till dikning. Det är beläget å nederbördsområdet nr 88/89 d. v. s. mellan Helgeåns nederbördsområde nr 88 och Nybroåns nederbördsområde nr 89. Mot företagets utförande på sätt i detta utlåtande närmare finnes angivet möter enligt synemännens förmenande icke något laga hinder.

Sökande.

Sökande till förrättningen är

Sture Lundin såsom ägare till fastigheten Gislöv nr 17:133.

Därjämte har nedannämnde sakägare gjort gemensam sak med sökanden och undertecknat särskild föreningshandling härom, varigenom han i betalningshänseende är likställd med sökanden, nämligen Åke Håkansson såsom ägare till fastigheten Gislöv nr 17:2.

Företagets utsträckning är beroende av sökandenas yrkanden och förefinliga fallförhållanden, och omfattar syneförrättningen i anledning härav den dikessträcka, som å hithörande plankarta utmärkts med en heldragen röd linje och betecknats A-B-C.

Företaget utmynnar i Branteviks dikningsföretag av år 1922.

Plankarta och profilritning.

Över den avloppssträcka, om vars utförande fråga nu är, äro dels profil- och sektionsritningar uppgjorda utvisande lutningsförhållandena och avloppens beskaffenhet i övrigt, och dels plankarta

upprättad utvisande den mark, som med nu befintligt avlopp ej kan torrläggas till 1,2 meters djup. Begränsningskurvan för den vattens sjuka marken har av denna anledning lagts 1.4 meter över ordinärt sommarvattenstånd i avloppen, men har vid bestämmande av begränsningskurvan jämväl nödig hänsyn tagits til markens avfall mot avloppet.

Båtnadsuppskattning.

Värdering av den mark, som ansetts beroende av företagets utförande har verkställtts av synemännen enligt i vattenlagen 7 kap. 22 § och 10 kap. 60 § meddelade bestämmelser. Båtnaden utgöres av såväl alstringsbåtnad som brukningsbåtnad, och framgår värdet och resultatet av de båda slagen av båtnad av den särskilda värderingslängd, som finnes bilagd detta utlåtande. Enligt denna längd utgör markens värde före företaget 18.355 kronor och efter företagets utförande 34.256 kronor, vadan värdet av båtnaden genom företagets utförande uppskattas till 15.901 kronor.

Nederbördsområde och dimensionering.

För att den beräknade jordförbättringen skall kunna ernås måste dikningsarbetet verkställas i överensstämmelse med förslaget, som är upprättat med hänsyn till framrinnande vattenmängd, markens lutningsförhållande, dikningsarbetets ändamål m. m.

Nederbördsområdet har bestämts med ledning av rikets allmänna kartverks ekonomiska kartor över trakten och synes utgöra

vid punkt	3+24	35 hektar
	4+86	30 "
	7+81 = C	15 "

På sökandenas yrkanden och med stöd av bestämmelserna i vattenlagen 7 kap. 4 § bestämma synemännen, att avloppen skola utföras som täckta ledningar.

Vid bestämmande av rörledningens dimensioner hava synemännen utgått från en största avrinning av 1,0 sek. liter pr har.

För övrigt hänvisas till plankarta, profil- och sektionsritningar jämte kostnadsförslag.

Fixpunkterna i företaget äro lagligen skyddade och få alltså ej övertäckas eller förstöras. Önskar jordägare borttaga fixpunkt, skall han göra anmälan därom till lantbruksnämnden, genom vilkens försorg annan lämplig fixpunkt avväges. Kostnaden för en sådan avvägning gäldas av dikningsföretaget. Fixpunkternas läge i plan framgår av plankartan, deras höjdläge och utseende å profilritningen.

Ersättningar.

Skulle skada å växande gröda uppstå i samband med företags utförande och ersättning härför önskas, skall framställning härom göras skriftligen hos arbetsstyrelsen och senast den dag, då företaget avsynats och godkänts. Ersättningsbeloppet bör bestämmas av två stycken av arbetsstyrelsen tillkallade, ojäviga, i jordbruk kunnige män lämpligen skiftesgodemän. I övrigt skola inga ersättningar utgå.

Kostnadsföreläggning.

Synemännen hava, på grund av väsentlig olikhet i fallförhållanden, undersökt huruvida företaget skall uppdelas i förberedande avdelningar och därvid uppställt följande tabell:

avdeln. I dikestr. A-B med ägofig. 1-10,16 +brukningsbåtnad
" II " B-C " " 11-15,17-25 + "

Kostnaden för varje dikessträcka och förbättringsvärdet m. m. för varje avdelning framgår av nedanstående tabell:

Avdeln.	Dikesstr.	Kostnad i kr.	Förbättrings- värde i kr.	Kostnad pr. för- bättringskrona
I	A-B	6.500	10.226	0,6356
II	B-C	<u>3.500</u>	<u>5.675</u>	<u>0,6167</u>
		10,000	15.901	0.6289

varvid brukningsbåtnaden påförts de dikessträckor å vilka de uppstå.

Avdelning II (str. B-C) kan emelertid icke utföras självständigt utan att vissa upprensningsarbeten å c:a 150 meter nedströms p. B utföres. Dessa upprensningsarbeten jämte ett dikesöga i p. B beräknas kosta 900 kr. I anledning därav skall avdeln. II deltaga med 900 kr. till utförandet av avdelning I.

Relativa kostnaden för respektive avdelningar blir då som följer:

Avdeln.	Dikesstr.	Kostnad i kr.	Förbättrings- värde i kr.	Relativ kostnad i kr.
I	A-B	5.600	10.226	0,5476
II	B-C	<u>4.400</u>	<u>5.675</u>	<u>0,7753</u>
		10.000	15.901	0.6289

Med ledning av ovanstående utredning finna synemännen , i enlighet med bestämmelserna om jämkning i vattenlagen 7 kap. 24 §, skäligen föreskriva att företaget skall uppdelas i tvenne förberedande avdelningar samt att avdelning II skall bidra med 900 kr. till kostnaderna för ~~XXXXXX~~ avdelning I.

Ägofigurerna tillhörande avdeln. I skola sålunda deltaga i företagets kostnader med ett relativtal av 0,5476 och ägofigurerna tillhörande avdeln. II med ett relativtal av 0,7753.

Sedan kostnaderna sålunda fördelats, skola de sammanlösas till en summa för varje fastighet och därefter i procenttal, vilket tal skall utgöra fördelningstal för företaget.

I kostnadsfördelningslängden för företaget finnes med iakttagande av ovanstående grunder angivet vars och ens delaktighet i förbättringsvärde och procenttal samt den kostnad, som enligt det upprättade kostnadsförslaget belöper på varje delägare, och skall vid den slutliga fördelningen av kostnaderna inom företaget även bestämmelserna i vattenlagen 7 kap. 27 § och 10 kap. 80 § iakttagas.

Kostnaderna för syneförrättningen gäldas av sakägarna i

företaget i förhållande till vars och ens andel i kostnaden för torrlägningsarbetet och i övrigt med iakttagande av bestämmelserna i vattenlagen 10 kap. 79 och 80 §§. Förrättningskostnaden förskjutes av sökanden och med honom likställd vid förrättingens avslutande.

Framtida underhåll.

Kostnaderna för företagets underhåll bestridas av sakägarna i detsamma efter samma procenttal, som i kostnadsfördelningslängden bestämts för anläggningskostnadernas fördelning. Kostnad för rensningsåtgärd eller för reparation, som föranletts av enskild sakägares åverkan eller försummelse, uttages dock av denne.

Domstolsavgift.

Avgift enligt vattenlagen 11 kap. 95 § skall icke utgå för detta företag.

Verkställighet.

Innan arbetet får påbörjas, skall denna syneförrättning hava vunnit laga kraft, samt länsstyrelsen i Kristianstads län hava under rättats angående styrelseval.

Arbetsstyrelse.

Enär sakägarna äro flera än två, skall företagets angelägenheter handhavas av en arbetsstyrelse, som väljes på allmänt sammanträde med sakägarna enligt föreskrifterna i vattenlagen 7 kap. 64 §.

Arbetsstyrelsens åliggande är bl. a.

att jämlikt föreskrifterna i vattenlagen 7 kap. 62 § anmäla styrelseval hos länsstyrelsen,

att genom infordrande av anbud eller på annat lämpligt sätt försälja arbetena på förmånligaste sätt till entreprenör, som kan godkännas av lantbruksingenjör eller därtill behörig tjänsteman i länets lantbruksnämnd,

att själv och med biträde av sakkunnig person övervaka arbetets utförande i överensstämmelse med det upprättade förslaget,

att verkställa behövlige utdebiteringar och fördelningar av kostnader,
att föra räkenskaper över arbetet och årligen redovisa dessa för del-
 ägarna,

att för sistnämnda ändamål och då ^{så}eljest kan finnas nödigt kalla
 delägarna till sammanträde i den ordning, som föreskrives i vatten-
 lagen 7 kap. 64 §,

att vid alla sammanträden föra protokoll, vilket skall vara till-
 gängligt för sakägarna senast 14 dagar efter sammanträdet,

att ombesörja avloppets vidmakthållande och rensning av brunnar samt

att i övrigt vidtaga alla åtgärder, som kunna befrämja arbetets verk-
 ställande och vidmakthållande.

Till företaget hörande kartor och handlingar skola förvaras
 av därtill särskild person och av denne hållas tillgängliga för envar,
 som vill taga del av desamma eller göra avskrifter eller anteckningar.

Arbetsföreskrifter.

Med avseende å företaget stadgas i övrigt jämlikt vatten-
 lagen 10 kap. 62 § :

att företaget skall benämnas "Gislöv nr 17 dikningsföretag 1961",

att arbetet skall vara fullbordat före utgången av år 1966,

att arbetet bör kontrolleras av därtill kvalificerad tjänsteman hos
 lantbruksnämnden i län~~et~~ och att detsamma skall anses lagligen
 avslutat, då godkännande avsyningsbevis lämnats av lantbruksingjör
 eller därtill behörig tjänsteman inom lantbruksnämnden eller den
 han i sitt ställe sätter,

att arbetet skall utföras i överensstämmelse med det upprättade för-
 slaget, dock att mindre ändringar, som under arbetets gång kunna
 visa sig lämpliga beträffande dikes läge eller annat, som ej in-
 verkar minskande på torrläggningens djup eller på avrinningen,
 och varom berörda skägare äro eniga, må efter hörande av kontroll-
 anten och med hans skriftliga medgivande företagas,

att betongrören skola godkännas av kontrollanten, innan

de få nedläggas, och att deras höjdläge skall kontrolleras av kontrollanten, innan de få höljas,

att efter rörledningens nedläggning och schaktmassornas återhöljning å fast. Gislöv 17:6 (tillhörig Hjalmar Stenkilsson) marken skall jämnas och återställas i ursprungligt skick.

att den som åtagit ^{sig} arbetet, ej må erhålla slutlikvid, förrän arbetet i sin helhet godkänts av kontrollanten och godkännande avsyningsbevis enligt ovan föreligger. samt

att rensning av brunnar skall ske minst två gånger årligen och så ofta behov därav föreligger. Koppling direkt till rörsträng förbjudes.

Tillkoppling av dräneringsledningar skall ske i företagets intagningsbrunnar.

Bsvärshänvisning.

Är någon missnöjd med åtgärd eller beslut under denna synförrättning eller med detta synemännens utlåtande ingive inom sextio dagar från nedanstående dag sina till Söderbygdens vattendomstol i Växjö ställda besvär. I besvären skola fullständigt upptagas klagandens alla påståenden och skälen därför, och skola vid besvären fogas de handlingar, klaganden vill åberopa till stöd för ändringssökandet. Besvären skola ingivas i tre exemplar.

Gislöv pr Brantevik den 27 oktober 1961

Anders Jönsson Jarl Hansson Anders Jönsson

VÄRDERINGSLÄNGD

Fastighet och ägare Ägobeskrivning	Ägo- figur- nr	Förbättrad mark		Värde pr ha		Båtnad	
		åker, tomt hektar	annan hektar	före kronor	efter kronor	pr ha kronor	pr ägofigur kronor
till <u>Gislöv nr 17 dikningsföretag 1961 i</u> <u>Ö.Nöbbelövs socken av Kristianstads län.</u> <u>Ö.Nöbbelövs socken.</u>							
Ab <u>40.161.926.341.427 mtl</u> Gislöv 17 ¹³³ . 470.569.987.514.880							
<u>Sture Lundin.</u>							
åker, mylla på lerbotten	1	0.20		3500	5000	1500	300
" , "-	2	0.08		3500	5000	1500	120
" , "-	3	0.42		2000	5000	3000	1.260
" , "-	4	0.50		1500	5000	3500	1.750
" , "-	5	0.23		3000	5000	2000	460
" , "-	6	0.42		1500	5000	3500	1.470
" , "-	7	0.35		1500	5000	3500	1.225
" , "-	8	0.44		2000	5000	3000	1.320
" , "-	9	0.19		2500	5000	2500	475
" , "-	10	0.24		3500	5000	1500	360
" , "-	11	0.13		3500	5000	1500	195
" , "-	12	0.30		2000	5000	3000	900
" , "-	13	0.38		4000	5000	1000	380
" , "-	14	0.37		4500	5000	500	185
" , "-	15	0.19		4500	5000	500	95
betesmark	16		0.38	500	1000	500	190
Brukningsbåtnad 3+24-4+86 = 162 lm á 8:-							1.296
"- 4+86-7+81 = 295 lm á 2:-							590
Summa		4.44	0.38				12.571

KOSTNADSFÖRSLAG

Läge	Längd m	Arbete, material e. d.	Antal	å-pris kr.	Kostnad kronor	Summa kronor
	till	Gislöv nr 17 dikningsföretag 1961 i Ö. Nöbbelövs socken av Kristianstads län.				
0+08-7+81	773	Avloppet A-B-C.				
0+08-4+86	478	Dikessträckan A-B.				
0+08-1+70	162	Betongrör (muffrör) inre				
3+24-4+86	162	diam. 225 mm (9") inköp o. frakt	1m	324 5.50	1782	
1+70-3+24	154	Dito inre diam. 300 mm (12")	1m	154 8:-	1232	3.014
0+08-1+70	162	Grävning av rörgrav, lägg- ning av rören, dikesjordens återfyllning	1m	162 4.50	729	
1+70-3+24	154	Dito dito "	154	6.50	1001	
3+24-4+86	162	Dito dito "	162	3.50	567	2.297
0+08		Anslutning till befintlig brunn	st	1 10:-	10	
0+78,3+24		Brunnar enl. typritning, inre diam. 700 mm	st	3 125:-	475	
1+30,1+70		Dito dolda kopplingsbrunnar varvid tillstötande led- ning i 1+30 inkopplas	st	2 75:-	150	635
		För oförutsedda fall, ar- betets tillsyn m.m. tilläg- ges ca 10 %				554
					Summa	6.500

Läge	Längd m	Arbete, material e. d.	Antal	å-pris kr.	Kostnad kronor	Summa kronor
4+86-7+81	295	Dikessträckan B-C.				
4+86-7+81	295	Betongrör (muffrör) inre diam. 225 mm (9") lm	295	5.50	1623	1.623
4+86-6+00	114	Grävning av rörgrav, lägg- ning av rören, dikesjordens återfyllning lm	114	4:-	456	
6+00-6+80	80	Dito dito "	80	5:-	400	
6+80-7+81	101	Dito dito "	101	4:-	404	1.260
6+26,7+81		Brunnar enl. typritning, inre diam. 700 mm st	2	125:-	250	
7+81		Anslutning av befintliga rör- ledningar		20:-	20	270
		För oförutsedda fall, ar- betets tillsyn m.m. tilläg- ges ca 10 %				347
					Summa	3.500
		<u>SAMMANDRAG.</u>				
		Dikessträckan A-B				6.500
		"- B-C				3.500
					Summa Kronor	10.000
		Gislöv pr BRANTEVIK den 27 oktober 1961.				
		<i>Anders Brantevik</i> förrättningsman.				

Kretsförvaltningslängd
sin

Gjortsu 17 dikningsföreläs 1961
i Ö. Vövelsö socken av Håkan-
stads län.

Soeken, by. hamman, ägare m. m.

Ö. Möller's soeken.

Ab $\frac{40.161.926.341.427}{470.569.987.514.880}$ mtl. gislr 17³³

Ac $\frac{1}{8}$ mtl. gislr 17²

Ad $\frac{1}{32}$ " " 17⁹

Sture Örnvald

Ake Håkansson

Joel Jeppsson

arr. Knut Jeppsson

Summa

Skrande	Modelling I Stk. A-B			Modelling II Stk. B-C.			Summa förstärkningsvärde	Summa beräknad produkt	Andelen i % för hela förslaget	Förstärkningsprodukt
	Beräkningsvärde av figurer	Förstärkningsvärde	Beräknad produkt - 900 korvar.	Beräkningsvärde av figurer	Förstärkningsvärde	Beräknad produkt + 900 korvar.				
100% litet. u. 100%	1-10 16	10.226 -	5.600 -	11-15 17-24	2.345 - 3.165 -	1.818 08 2.453 88	12571 - 3165 -	7418 08 2453 88	74.181 24.539	612 88 202 74
				25	165 -	128 04	165 -	128 04	1.280	10 58
		10.226 -	5.600 -		5.675 -	4.400 -	15.901 -	10000 -	100.000	826 20
Utskrift från Räkenskaper den 27 oktober 1961. Anders Fredriksson Jack Hansson <i>[Signature]</i>										

Sammanställning över förrättningskostnaderna för Gislöv
nr 17 dikningsföretag 1961 i Östra Nöbbelövs socken av Kristianstads
län.

Arvode till statsverket enligt lantbruks-

nämndstaxan	586:-
-------------	-------

Förrättningsmannens utlägg för annons	33:80
---------------------------------------	-------

Godemännens resekostnads- och dagarvoden:

Artur Welmer	67:80
--------------	-------

Joel Hansson	75:60
--------------	-------

Hantlangning 14 tim. á 4.50	63:-
-----------------------------	------

<u>Summa Kronor</u>	<u>826:20</u>
---------------------	---------------

Gislöv pr BRANTEVIK den 27 oktober 1961.

Anders Gislöv
förrättningsman.