


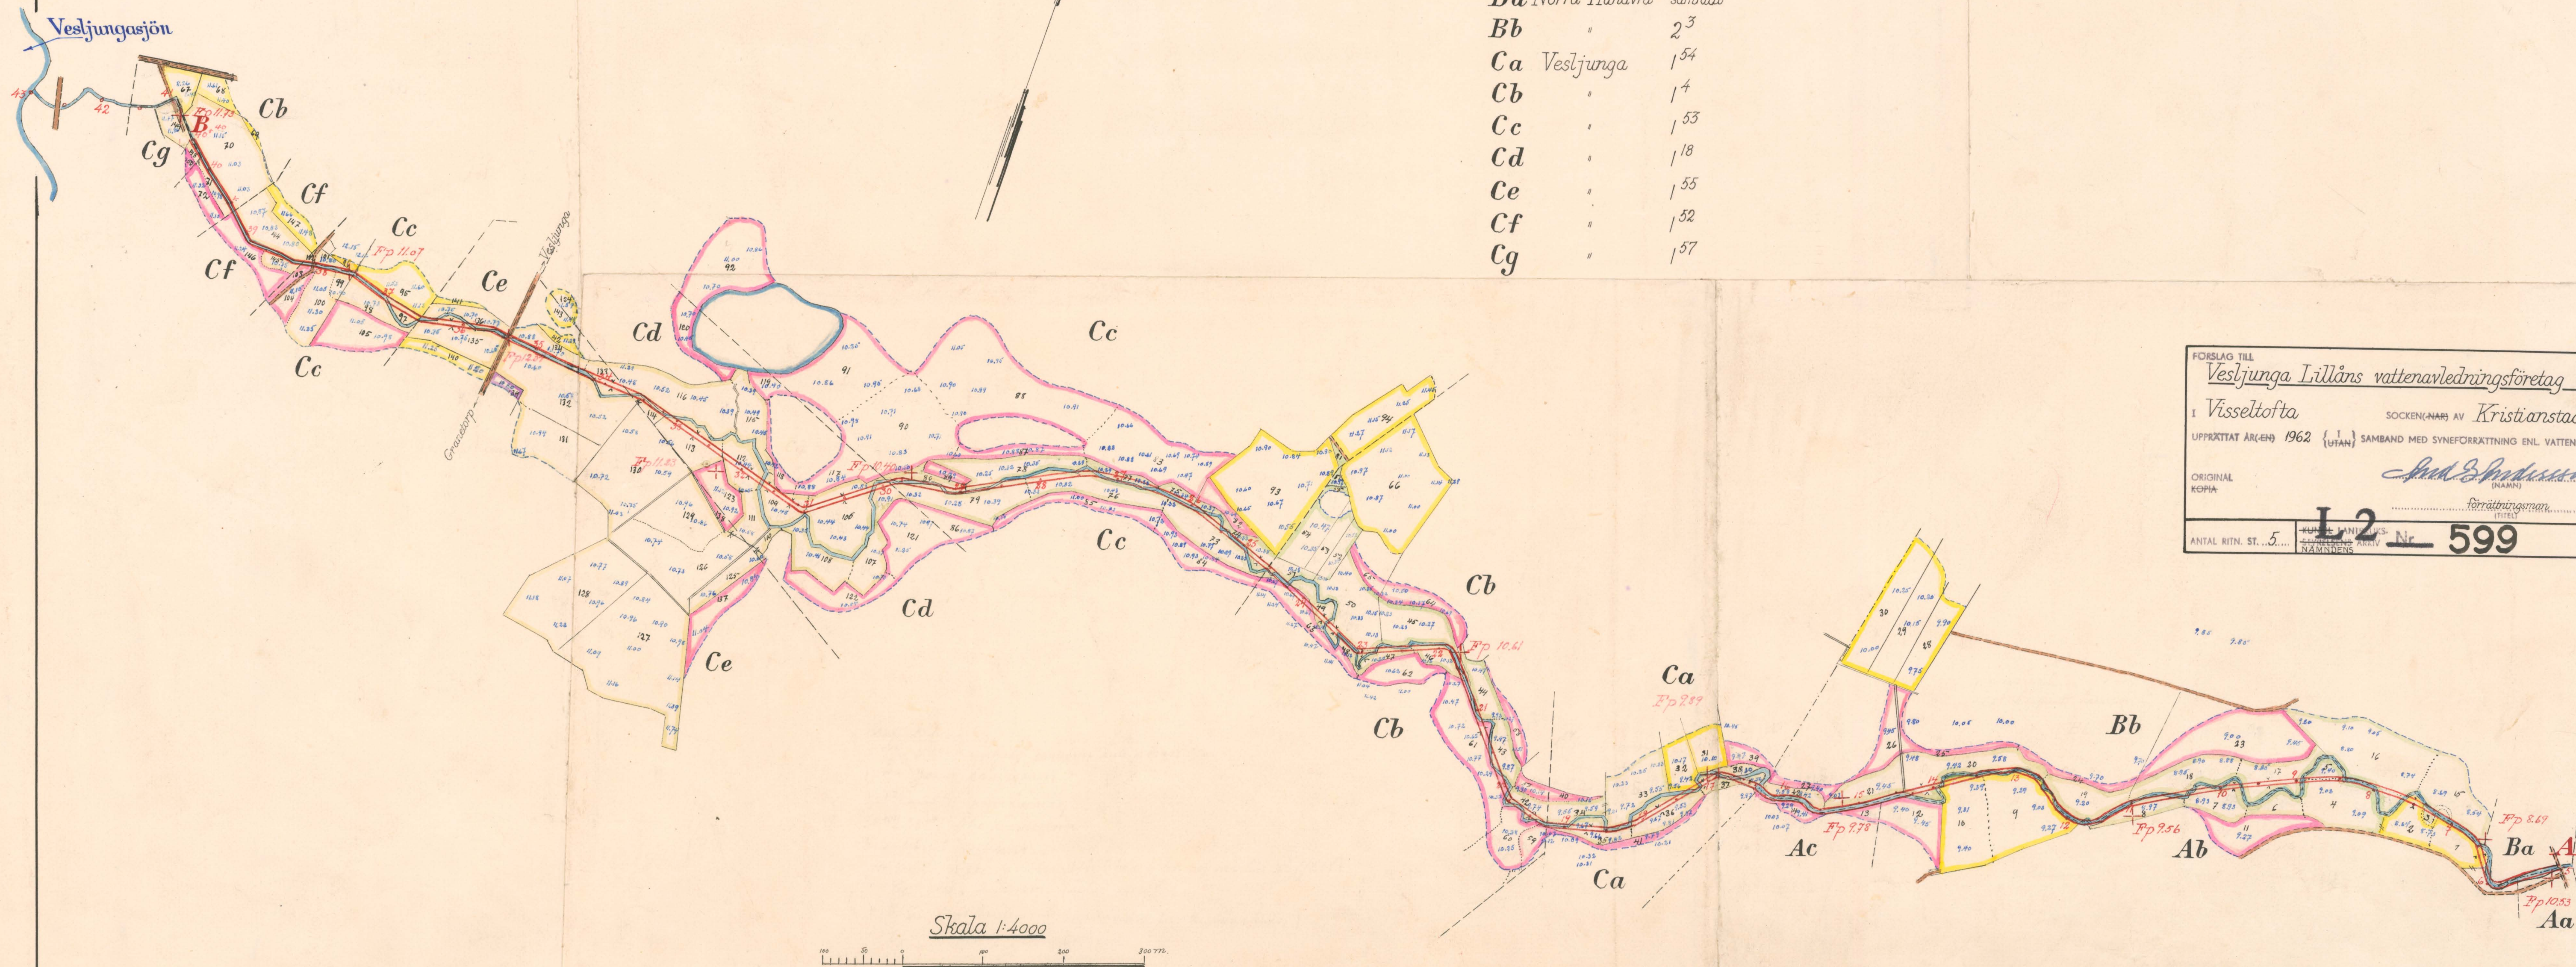

Registernummer
Visseltofta socken

Aa	Södra Hanavrå	samfällt
Ab	"	12
Ac	"	6
Ba	Norra Hanavrå	samfällt
Bb	"	2 ³
Ca	Vesljusta	154
Cb	"	14
Cc	"	153
Cd	"	18
Ce	"	155
Cf	"	152
Cg	"	157

FÖRSLAG TILL
Vesljusta Lillans vattenavledningsföretag 1962

I Visseltofta SOCKEN(NAR) AV Kristianstads LÄN


UPPRÄTTAT ÅR(EN) 1962 {UTAN} SAMBAND MED SYNEFÖRRÄTTNING ENL. VATTENLAGEN AV

ORIGINAL
KOPIA

Anders J. Jönsson
(NAMN)


Anders J. Jönsson
(TITEL)

ANTAL RITN. ST. ... 5 ... **L2** Nr **599**

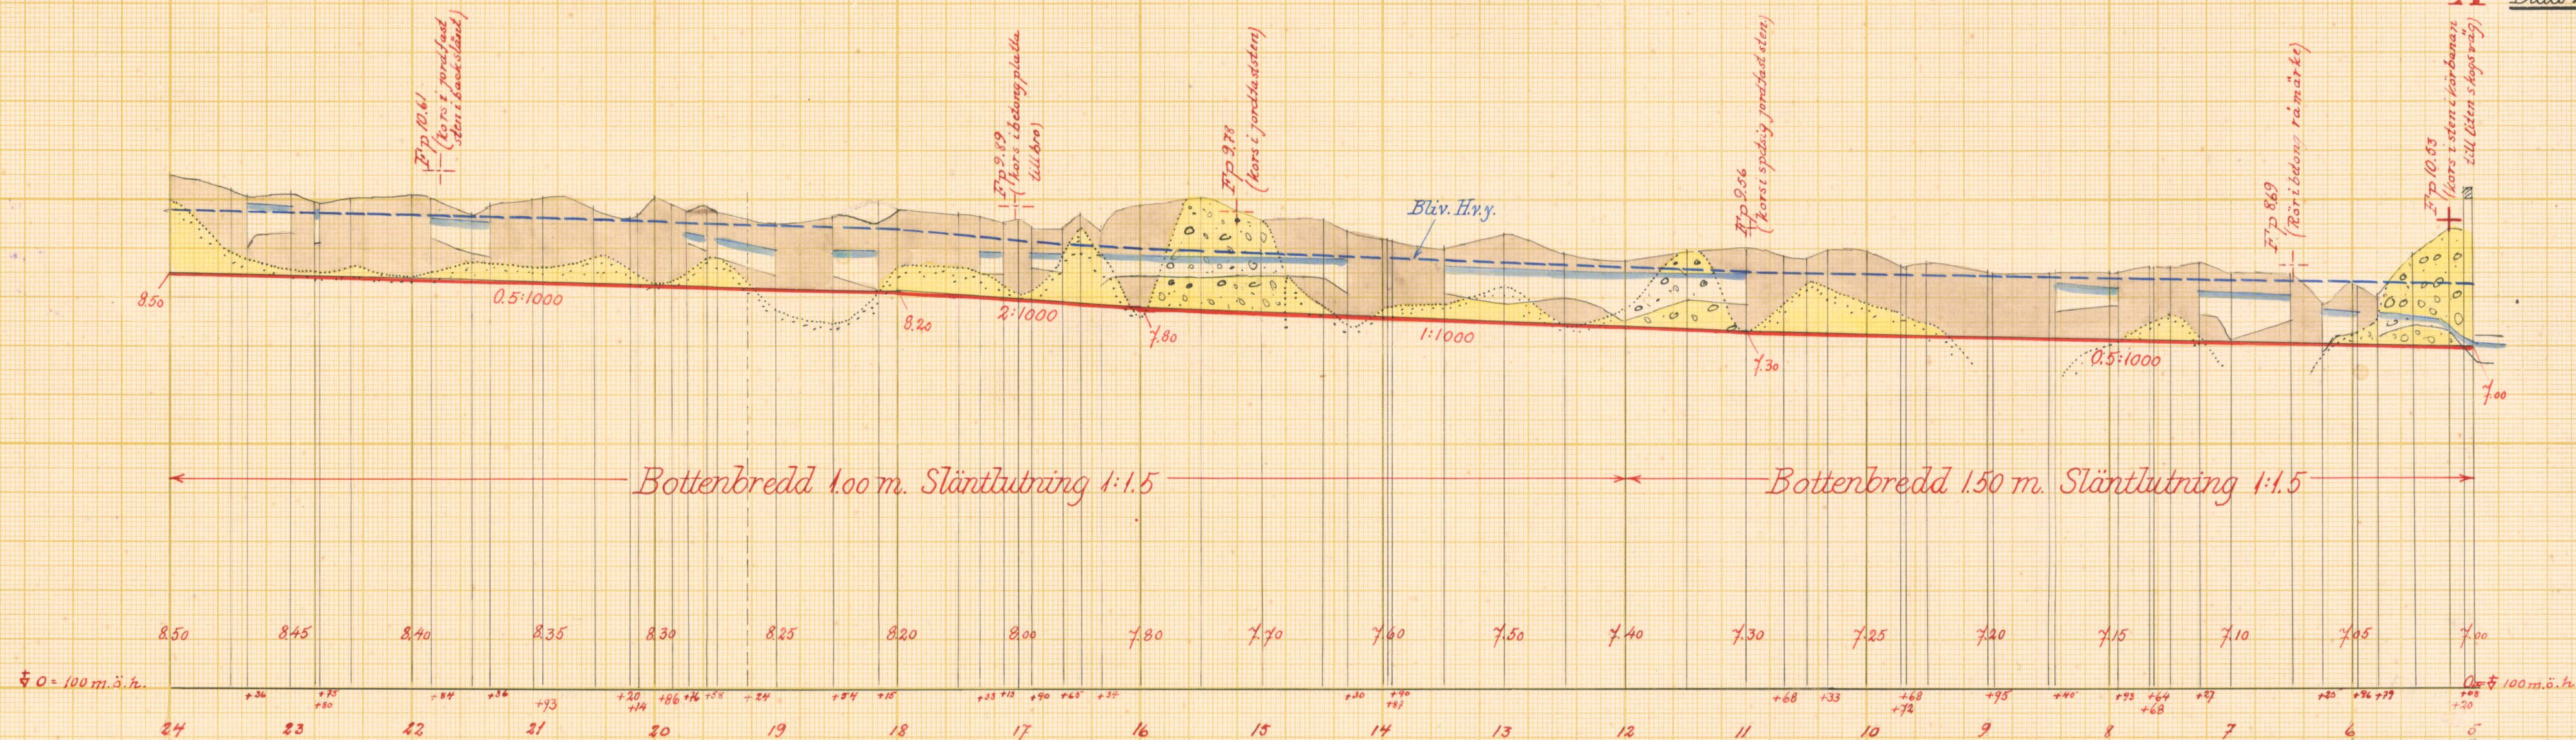

B






Skattningsplan 14/2 1962
Väglösningen i Kristianstads län
Enligt uppdrag
Väglösning

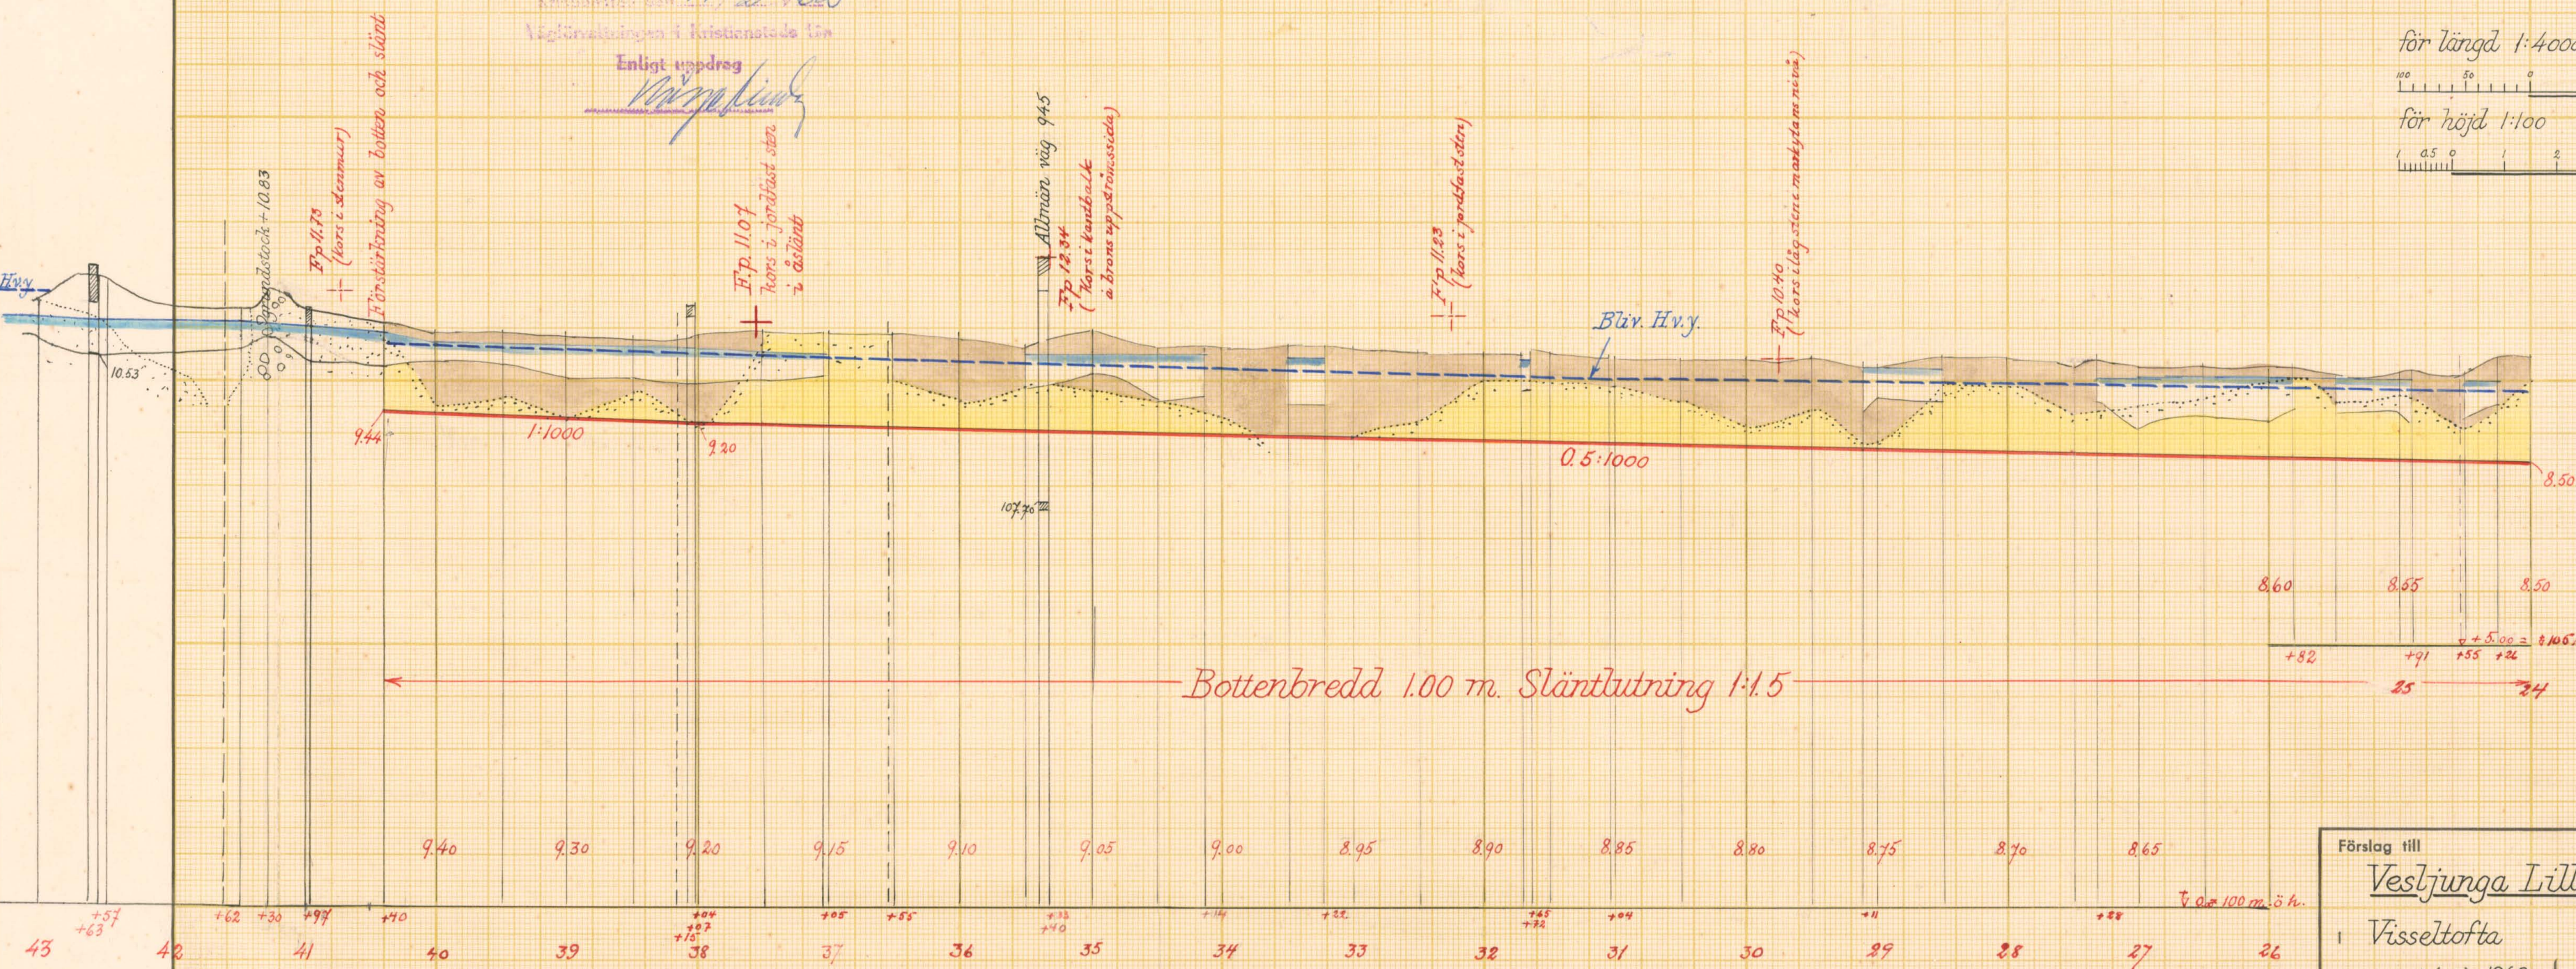

Skalar:

för längd 1:4000

för höjd 1:100

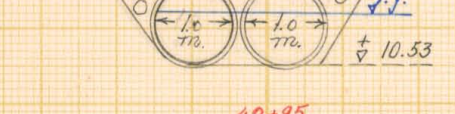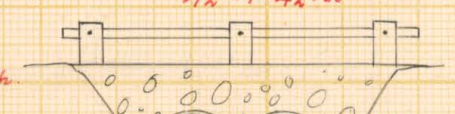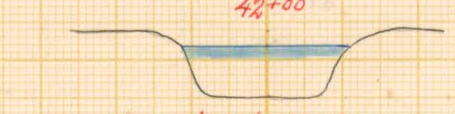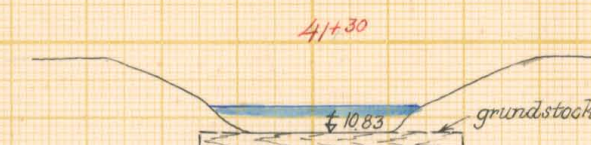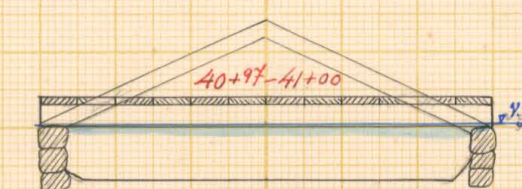

Förslag till

Vesljusta Lillans vattenavledningsföretag 1962

i Visseltofta

socken(-er) av Kristianstads län

upprättat år(-en) 1962

samband med syförrättning enl. vattenlagen av

Original
Kopie

Anders Jönsson
(Namn)


L2

förrättningsman
(Titel)

Antal ritn. st. 5

Arkivnummer

599

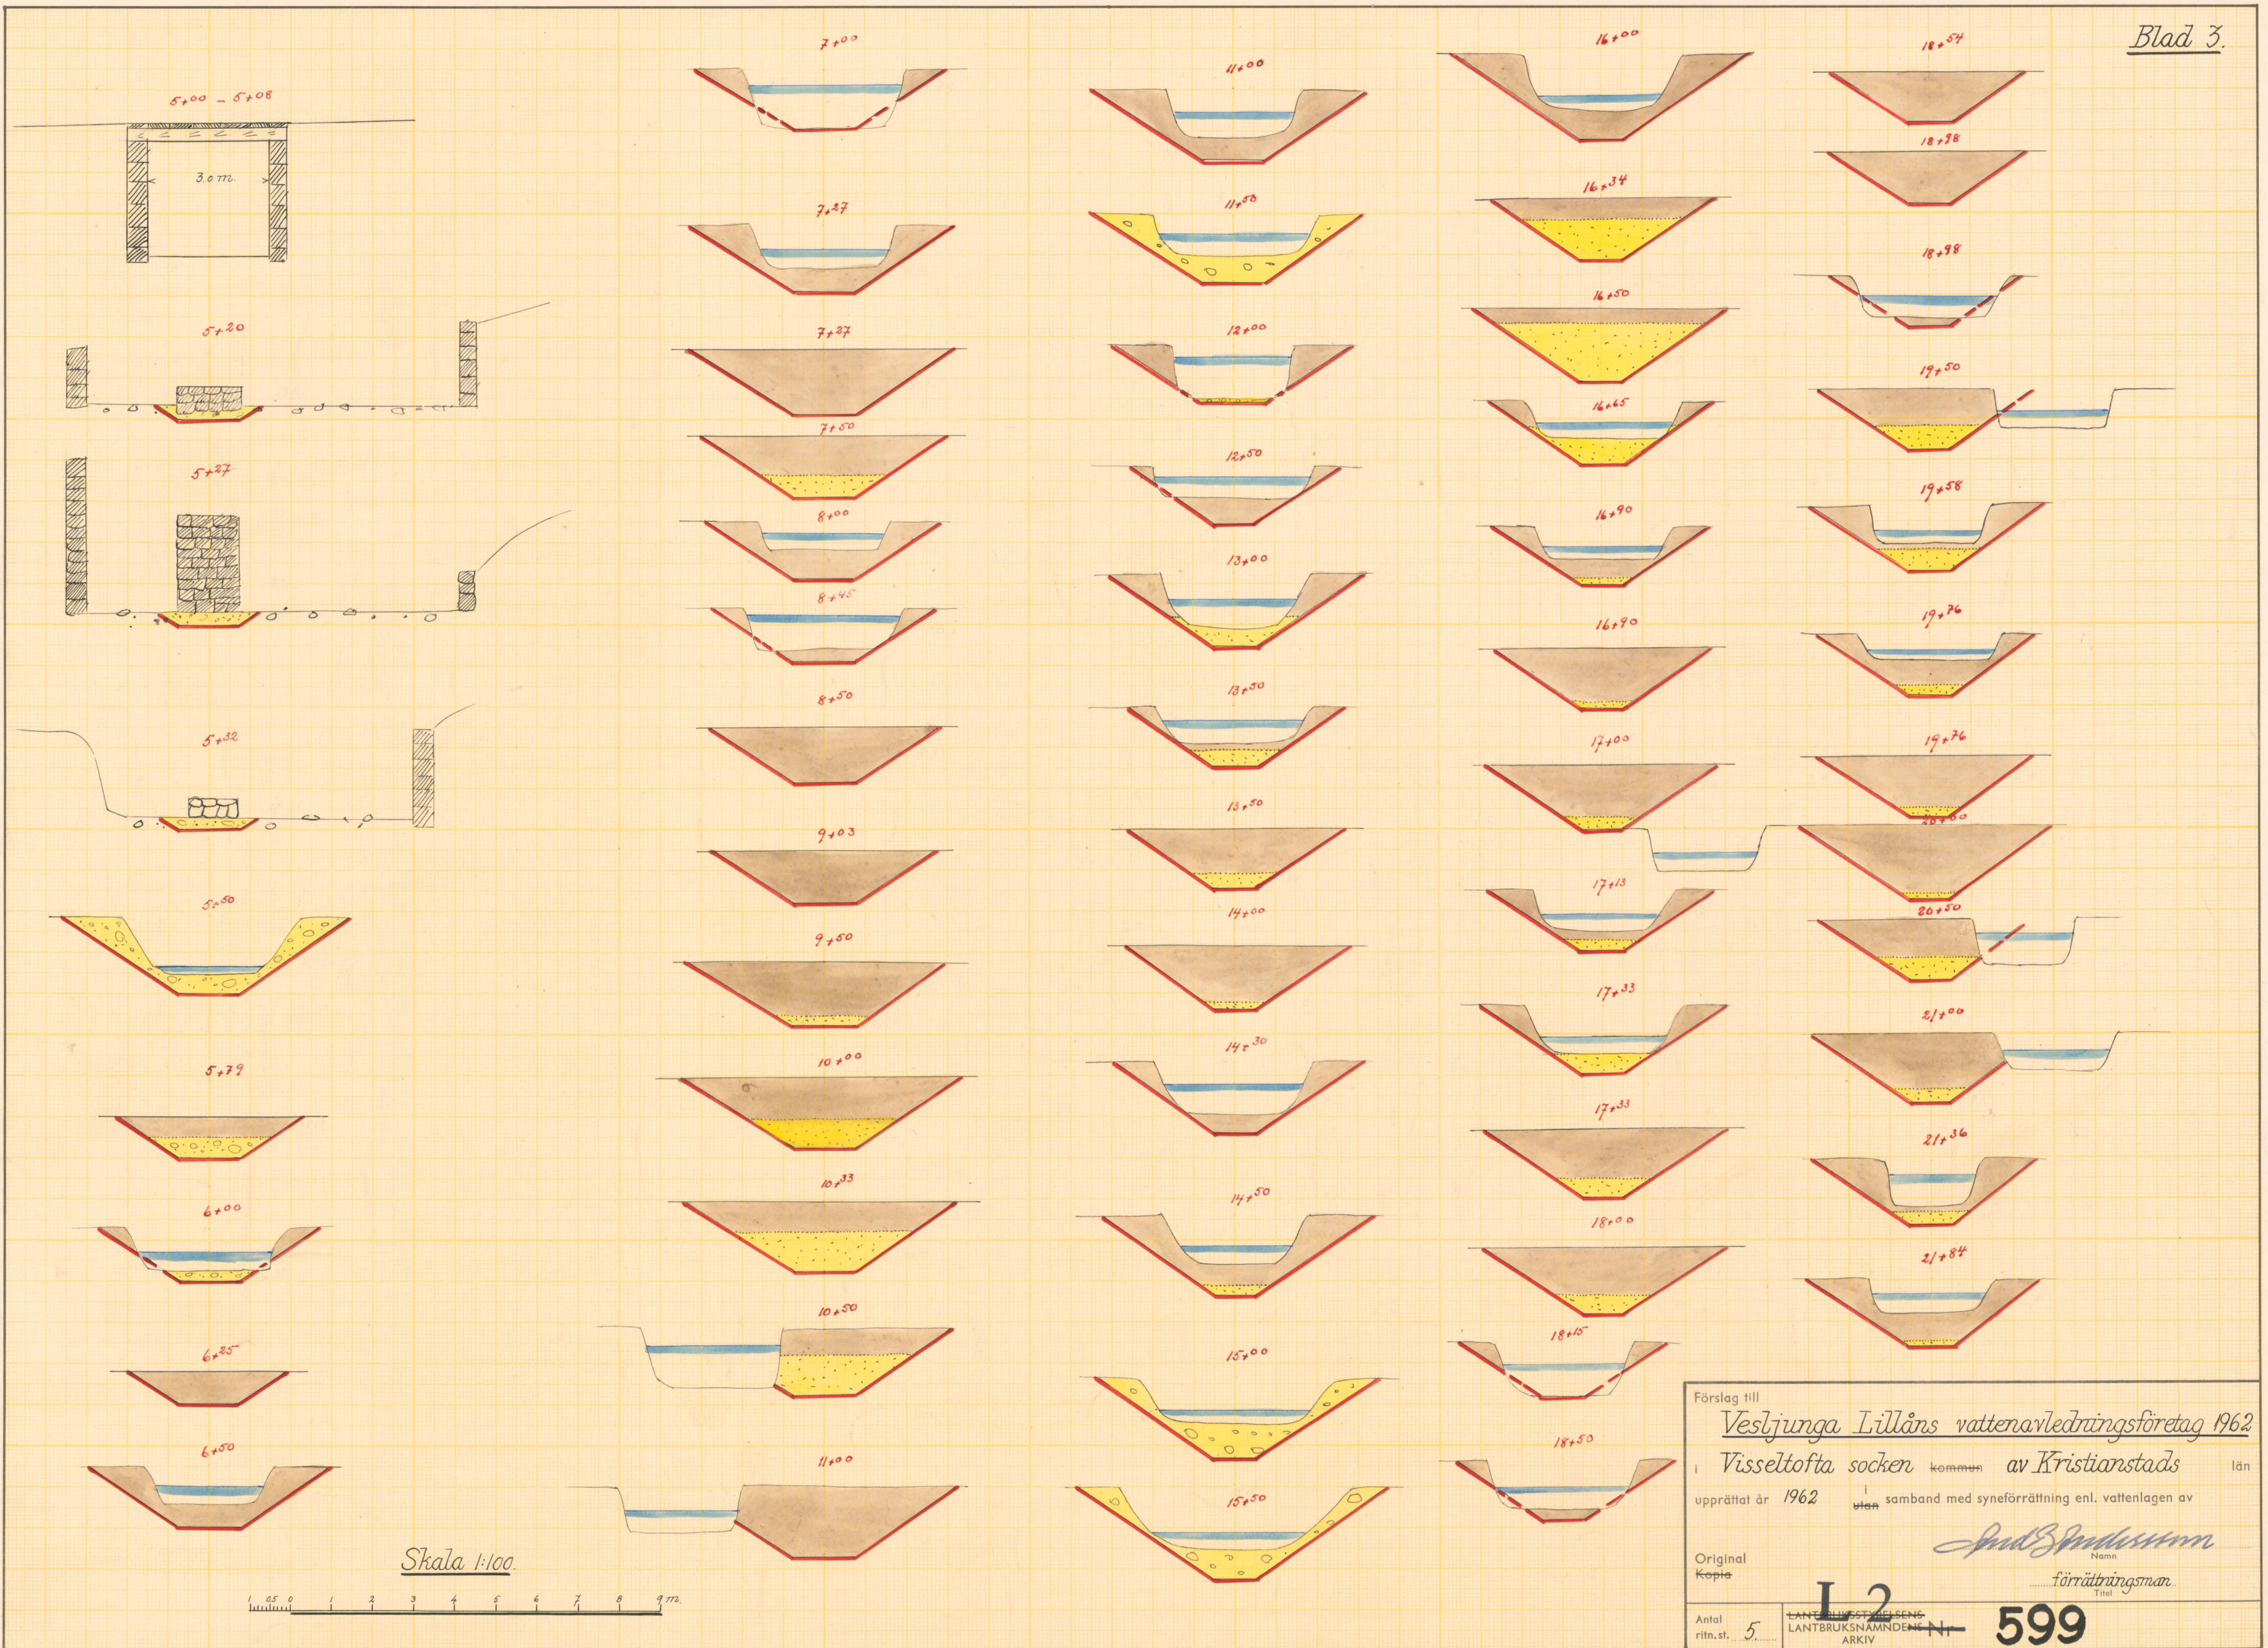

Förslag till
Veslunga Lillans vattenavledningsföretag 1962
 i Visseltofta socken kommun av Kristianstads län
 upprättat år 1962 i samband med syneförrättning enl. vattenlagen av

Original
 Kopia


Antal
 ritn. st. 5

L2
 LANTBRUKSSTYRELSEN
 LANTBRUKSNÄMNDENS ARKIV


förrättningsman
 Titel

599

Statens Reproduktionsanstalt 1958.
 836 L

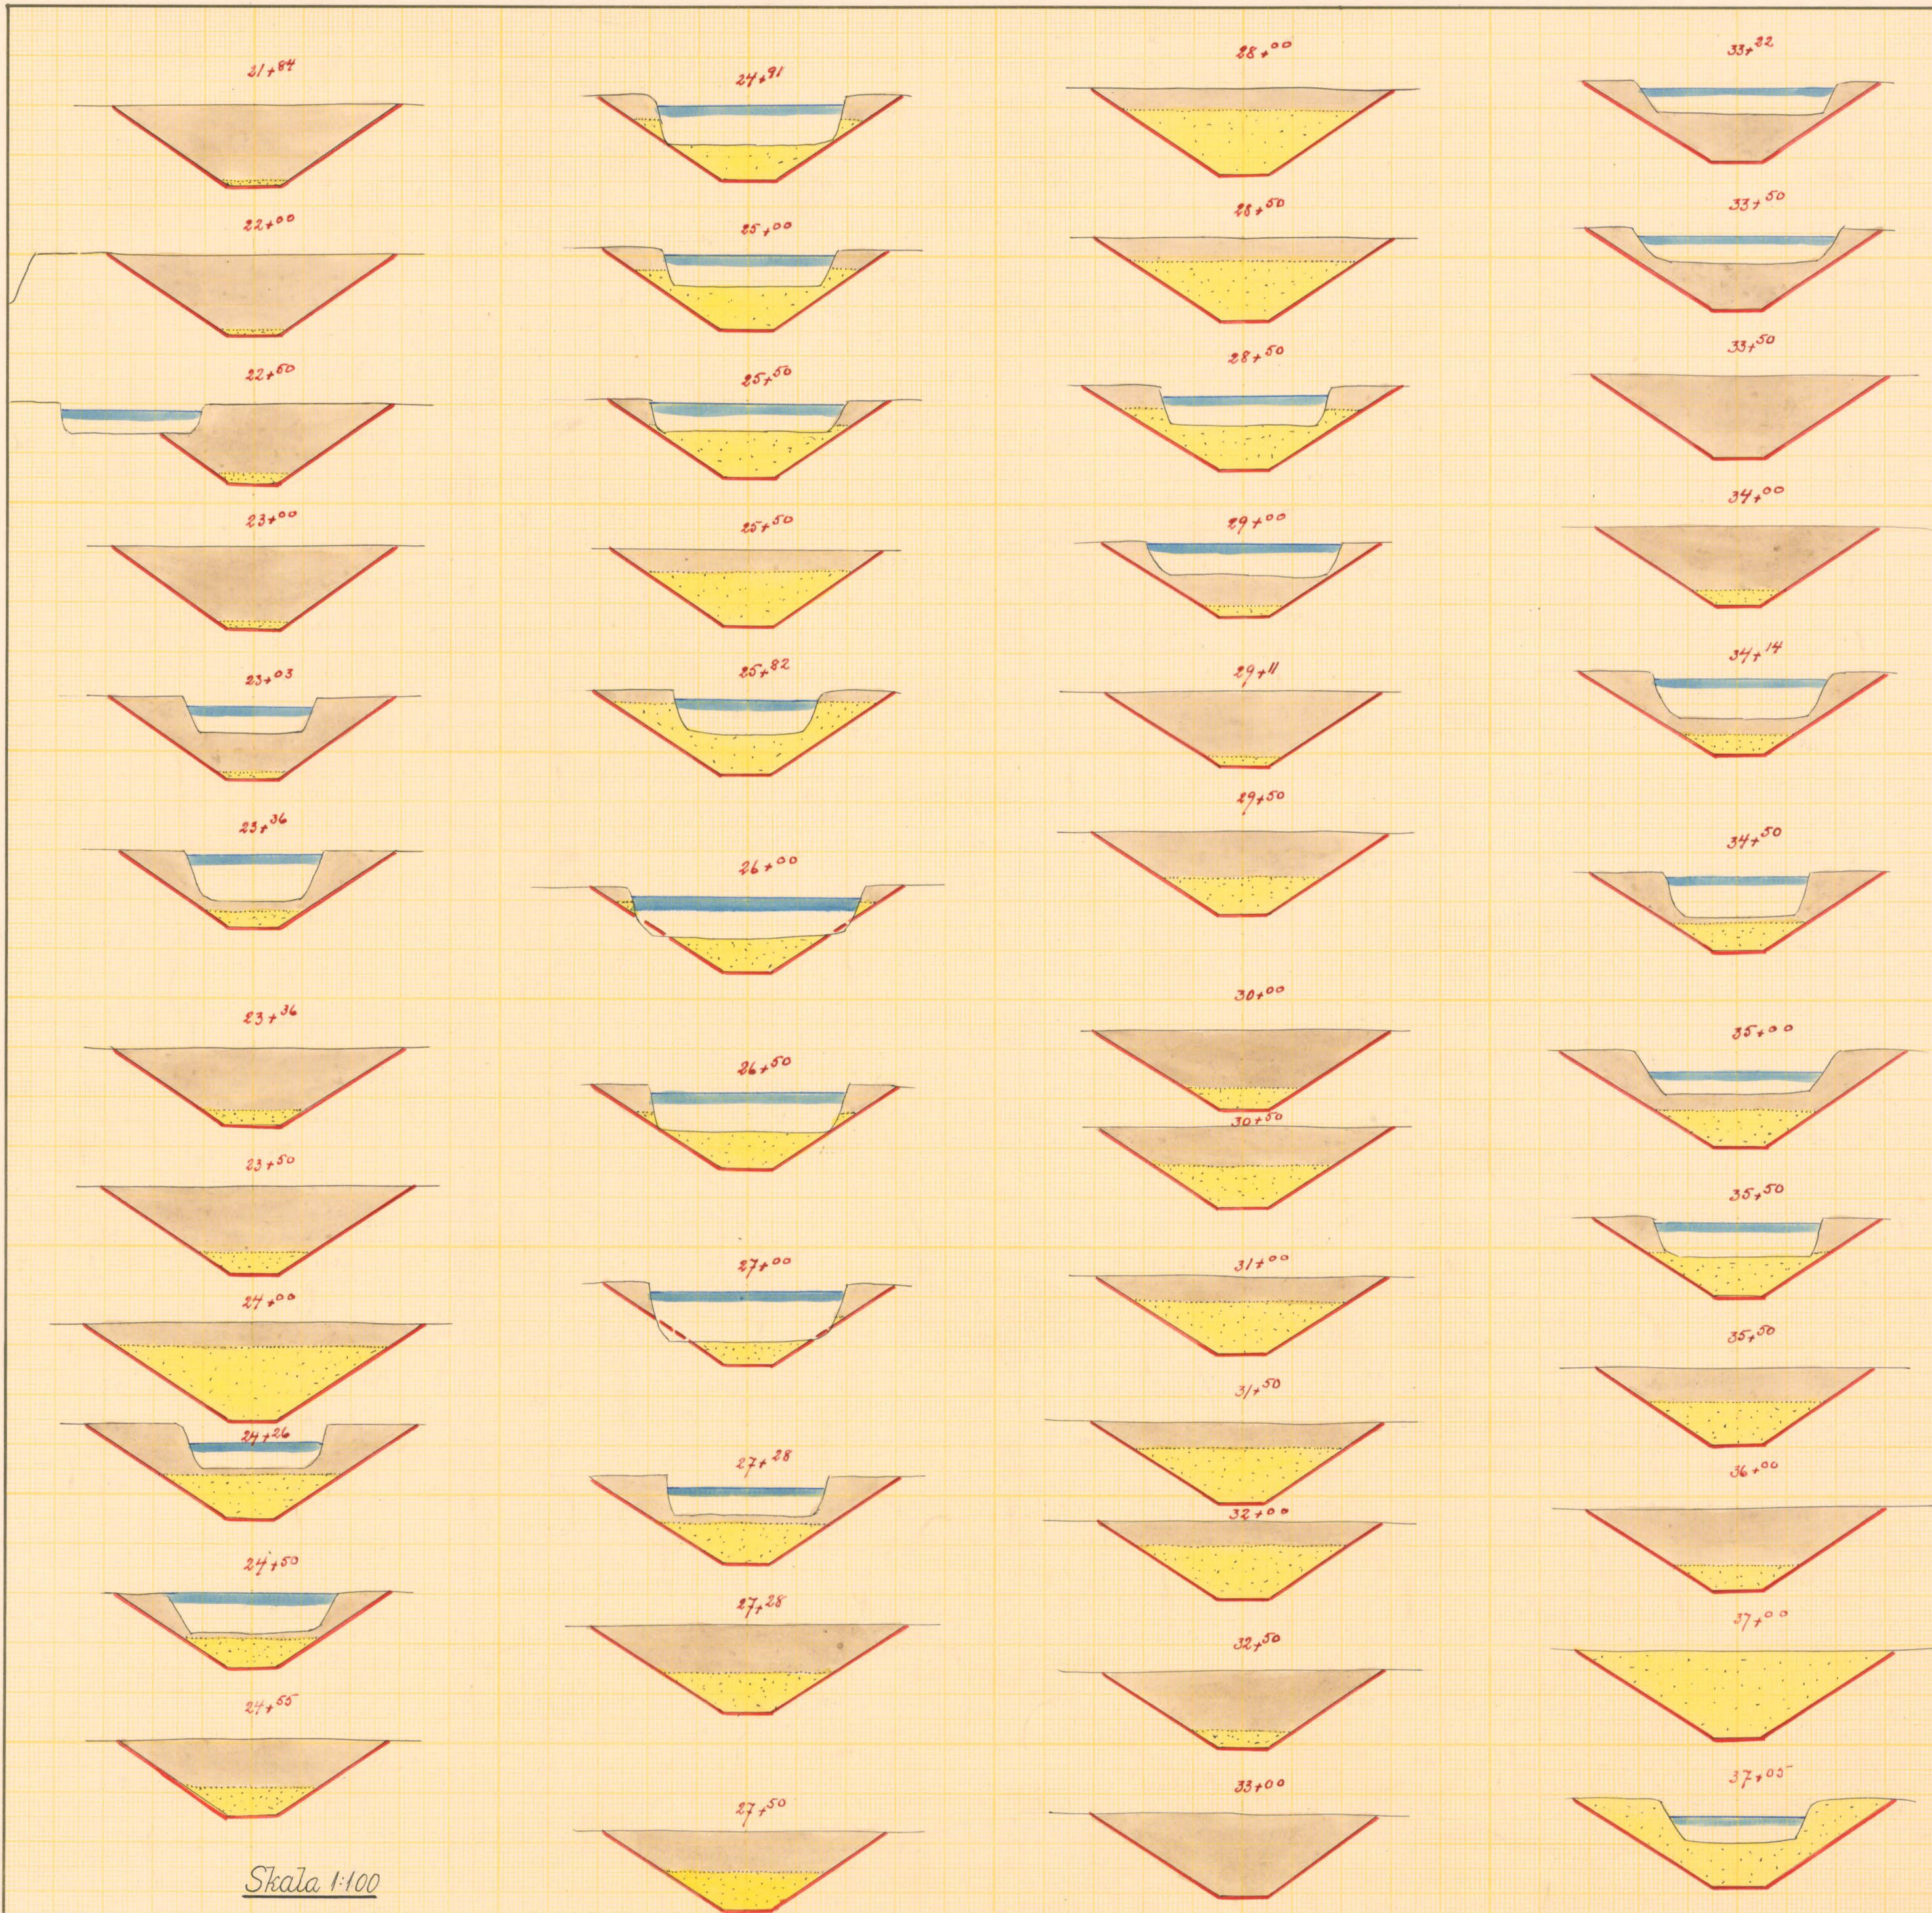


Skala 1:100

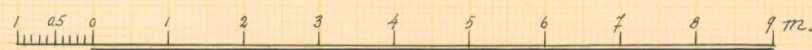

Befintlig bro vid punkt 17.

Körbana = 2.40

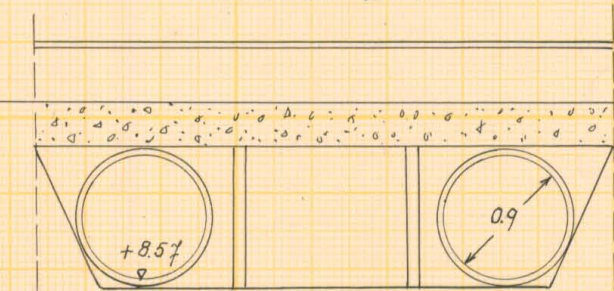

Skala 1:50

Förslag till
Veslunda Lillåns vattenavledningsföretag 1962

i Visseltofta socken kommun av Kristianstads län
upprättat år 1962 i samband med syneförrättning enl. vattenlagen av

Original
Kopia



Andersson
förrättningsman

Antal
ritn. st. 5

LANTBRUKSSTYRELSENS
LANTBRUKSNÄMNDENS
ARKIV

L2
Nr 599



Förslag till trumma vid 17+00

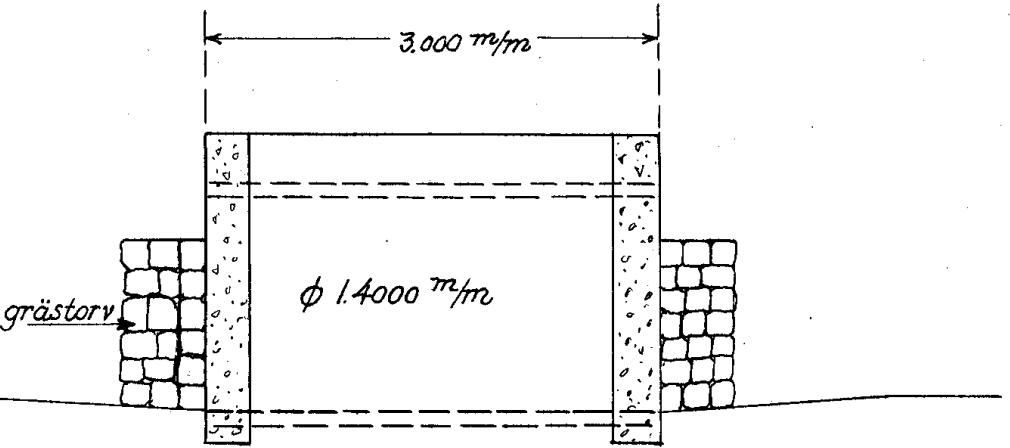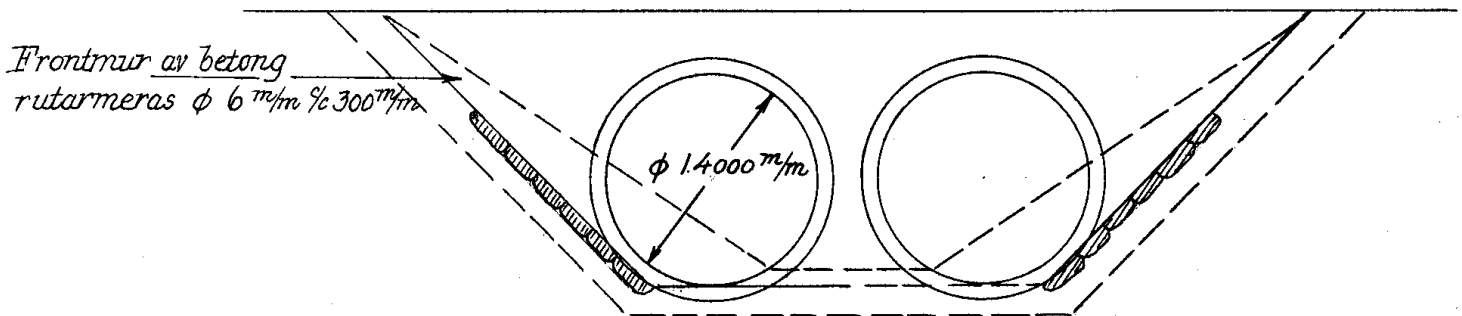

Skala 1:50



Förstärkning av fallstup i punkt 40+40.B

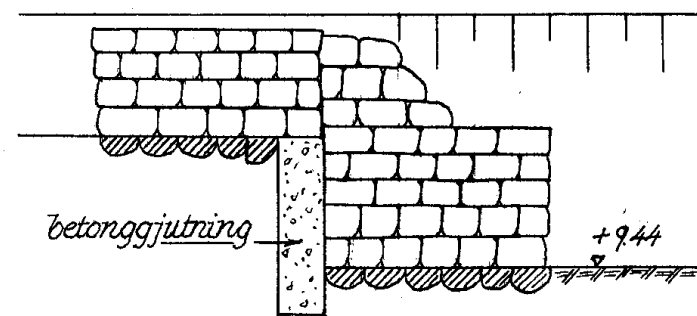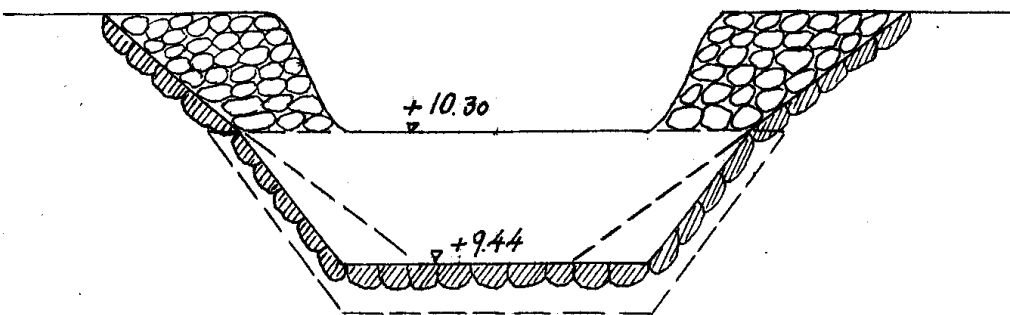

Förslag till	
<u>Vesl junga Lillåns vattenavledningsföretag 1962</u>	
i	<u>Visseltofta socken</u> kommun av <u>Kristianstads</u> län
upprättat år	1962 i samband med syneförrättning enl. vattenlagen av
Original	utan
Kopie	
	<u>Andersson</u> Namn
	förrättningsman Titel
Antal ritn.st.	5.
LANTBRUKSSTYRELSENS LANTBRUKSNÄMNDENS ARKIV	
599	



Akt nr:

11-L2-599

Synehandlingar
rörande

599

Vesl junga-Lillåns vattenavled-
ningsföretag 1962

i Visseltofta socken
av Kristianstads län.

L 2^o 5v 599

Nederbördsområde nr 88.

O R I G I N A L H A N D L I N G A R

rörande


torrläggning av mark inom Södra Hanavrå nr 1, Norra Hanavrå nr 2 och Vesljunga nr 1 i Visseltofta socken av Kristianstads län; upprättade år 1962 vid syneförrättning enligt vattenlagen av

And. B. Andersson
förrättningsman.

Handlingarna innehålla förutom titelblad fyrtio (40) skrivna och paginerade sidor samt åtföljas av plan-, profil- och sektionssritningar i 5 blad.

ÖVERSIKTSKARTA.

Skala 1:100.000.

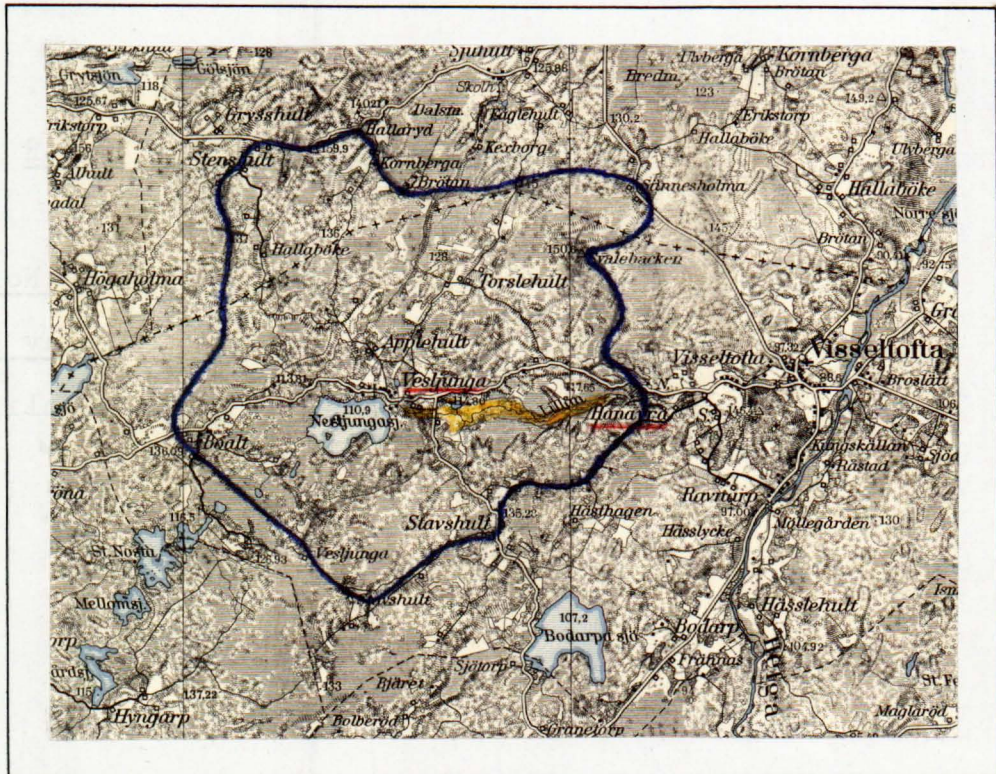

Generalstabsblad nr 9 (Hässleholm).

1.

Protokoll fört vid syneförrättning
enligt 10 kap. vattenlagen angående torrlägg-
ning av mark inom Vesljunga nr.1, Södra Hanavrå
nr. 1 och Norra Hanavrå nr. 2 i Visseltofta soc
socken av Kristianstads län.

År 1961, den 24 oktober, kl. 10⁰⁰ inställde sig undertecknad
förrättningsman i Vesljunga skola för att enligt Länsstyrelsens för-
ordnande handlägga förrättningen. Kungörelse om sammanträdet hade in-
förts i tidningen "Norra Skåne", Hässleholm. och anslagits i Visseltofta
kyrka, varjämte uppgivna sakägare fått meddelande enligt bifogade för-
teckning.

Vid sammanträdet hade infunnit sig:

Gode män:

Skiftesgodemännen Hjalmar Paulsson Mölleröd pr Vittsjö och Nils Håkansson

Verum

Sökande till förrättningen:

lantbr. Sven Svensson	Vesljunga nr 1
" Åke Andersson	" " 1
" Knut Nilsson	S. Hanavrå " 1

Övriga sakägare:

lantbr. Knut Svensson	Vesljunga nr 1
" Ingvar Svensson	" " 1
" Nils Andersson	" " 1
" John Svensson	" " 1
" August Andersson	N. Hanavrå " 2
" Nils Pettersson	S. Hanavrå " 1
" Henning G. Persson	" " 1

2.

§ 1

Det för förrättningsmannen utfärdade förordnandet upplästes.

§ 2

På därom framställd fråga yppades ej någon jävsanmärkning mot synemännen ej ^{heller} visste sig dessa stå i något jävsförhållande till någon av sakägarna.

§ 3

Den iföretaget ingående marken med dess avlopp hade i maj 1961 uppmätts och avvägt. De upprättade plan- och profilritningarna förevisades och hävden genomgicks och godkändes.

§ 4

Sökandena yrkade, att avloppet skulle utföras med sådant djup och dimensioner, att trygghet mot översvämning samt möjlighet till markens torrläggning till omkring 1,2 meters djup därigenom i regel bereddes markerna genom anläggande av öppna kanalsträckan 5+08 - 40+40.

§ 5

På av förrättningsmannen framställd fråga yrkade John Svensson Vesljunga ersättning för intrång i samband med företagets utförande ävensom ersättning för mark som åtginge till avloppets utvidgning och rätning samt att ersättning för jord och stenupplag skulle utgå.

För eventuell skada eller intrång å det till byarna Södra och Norra Hanavrå samfällda såg- och kvarn-platsen i företagets nedre del yrkades, på av förrättningsmannen framställd fråga, ej någon ersättning.

§ 6

§ 6

Beträffande broar för över avloppet ledande vägar meddelades att den nya landsvägsbron för allmänna vägen Granetorp - Vesljunga i p. 35⁺³³ - 35⁺⁴⁰, vilken var uppförd 1949, säkerligen vore grundlagd till nödigt djup och hade tillräckliga dimensioner för att möjliggöra markernas torrläggning.

Övriga enskilda överkörslar över avloppet fanns i p. 5⁺⁰⁰, 17⁺⁰⁰ och 38⁺⁰⁴ varav den förstnämnda troligen icke berördes av kanalens uppgrävning.

John Svensson yrkade att hans bro i p. 17⁺⁰⁰ skulle ombyggas i samband med dikningsarbetenas utförande.

Ägaren av bron i p. 38⁺⁰⁴, Åke Andersson, meddelade att han själv ordnade överkörslar samt att ^{han} avstod från all ersättning för utebliven bro.

I övrigt förekom inga yrkanden på ersättning för försvårad överkörslar på grund av företagets utförande.

§ 7

Meddelades, att sedan förslag till företagets utförande upprättats, nytt sammanträde i ärendet komme att hållas på samma plats på tid som komme att kungöras i laga ordning.

§ 8

Sedan protokollet upplästs och då intet vidare fanns att anföra förklarades sammanträdet avslutat.

Vesljunga den 24 oktober 1961.

Anders Svensson

förrättningsman

Såsom gode män:

Mohamed Amin

Ali H. H. H.

4.
År 1962, den 26 april, kl. 10³⁰ fm. inställde sig åter undertecknad
förrättningsman i Vesljunga skola för att fortsätta förrättnings
handläggning.

Närvarande:

företvarande skiftesgodemän och nedanstående sakägare:

Sven Svensson	Vesljunga	nr 1	
Åke Andersson	"	"	1
Nils Andersson	"	"	1
John Svensson	"	"	1
August Andersson	N. Hanavrå	"	2
Knut Nilsson	S. Hanavrå	"	1
Nils Pettersson	"	"	1 samt

Advokat Einar Berggren Osby , som biträder förutnämnda

Åke Andersson, Nils Andersson, John Svensson , August Andersson
samt Nils Pettersson.

§ 9

Det av förrättningsmannen upprättade förslaget med därtill
hörande
längder genomgicks med sakägarna , varjämte synemännens utlåtande
angående företaget upplästes för delägarna.

§ 10

Nu företeddes fullmakt för advokaten Einar Berggren att
företräda icke närvarande Ingvar Svensson Vesljunga , vilken fullmakt
togs till protokollshandlingarna.

§ 11

Styrelseval diskuterades varvid John Svensson ansåg att
styrelseval borde anst^å tills företaget vunnit laga kraft. Sökandena
yrkade emellertid att styrelseval skulle förrättas i enlighet
med vad som var kungjort..

§ 12

Därefter förrättades styrelseval varvid till ledamöteri i styrelsen valdes lantbrukarna Sven Svensson Vesljunga, John Svensson Vesljunga. Knut Nilsson S. Hanavrå och Nils Pettersson S. Hanavrå. Till suppleant utsågs lantbrukaren Ingvar Svensson Vesljunga.

Till ordförande i arbetsstyrelsen samt aktförvarare av t till företaget hörande kartor och handlingar utsågs förutnämnde lantbrukaren Sven Svensson Vesljunga nr 1 pr Emmaljunga.

§ 13

Sammanställning över förrättningskostnaderna företeddes varvid meddelades att räkning å statsverkets arvode och utlägg senare komme att översändas från lantbruksnämnden.

§ 14

Meddelades, under hänvisning till vattenlagen 11 kap. 85 §, att missnöje med förrättningen anföres genom ingivande av besvärsskrivelse i tre exemplar till Söderbygdens Vattendomstol, Växjö, inom sextio dagar från nedanstående dag.

§ 15



Sedan protokollet uppläst och då intet vidare var att anföra förklarades syneförrättningen avslutad.

Vesljunga den 26 april 1962



förrättningsman

Biträdande godemän:

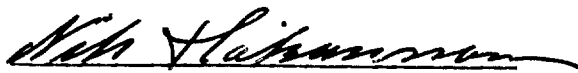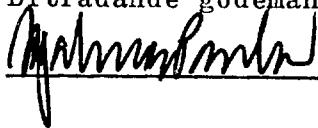

Ank. d. 28/1 1960 III
LANTBRUKSINGENJÖRSKONTORET
I KRISTIANSTADS LÄN

III 119-8-60
Ank. d. 1 0 MAR 1960
III Lantbrukarsamt
I Kristianstads län

Till Länsstyrelsen i Kristianstads län.

Undertecknade få härmed värdsamt anhålla om förordnande för förrättningsman att enligt gällande vattenlag handlägga syneförrättning rörande uppgrävning av Lillån för torrläggning av mark inom Norra och Södra Hanavrå samt Vesljunga i Visseltofta socken av Kristianstads län.

De sakägare, som beröras av företaget, torde först med säkerhet kunna angivas av förrättningsmannen.

Vesljunga Emmaljunga den 15 jan. 1960

Sven Svensson

Åke Andersson

Edvard Nilsson

Anders B. Jönsson

186/7.
60

LÄNSSTYRELSEN
I
KRISTIANSTADS LÄN
LANDSKANSLIET

Till Ingenjören Anders B. Andersson, Lantbruksnämnden,
Kristianstad.


Jämlikt 10 kap. 33 § vattenlagen finner länsstyrelsen på ansökan av Sven Svensson, Åke Andersson och Knut Nilsson, Vesljunga, Emmaljunga, skäligt förordna Eder att i enlighet med föreskrifterna i nämnda lag, därest laga hinder ej möter, handlägga syneförrättning rörande uppgrävning av Lillån för torrläggning av mark inom Norra och Södra Hanavrå samt Vesljunga i Visseltofta socken, Vittsjö kommun.

Ansökningen bifogas.

 Kristianstad i landskansliet den 4 maj 1960.

På länsstyrelsens vägnar:


T. Allard

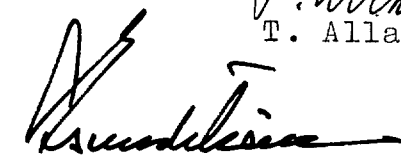
S.E. Sundström

✓
IIIM9-8-60

Nr 703.

8.

Förrättningsmannens kungörelse rörande syne-
förrättning den 24 oktober 1961 kl. 10 f.m.
inom Vesljunga nr 1, S.Hanavrå nr 1 och N.Hana-
vrå 2 i Visseltofta socken av Kristianstads län.

K U N G Ö R E L S E.

Syneförrättning enligt vattenlagen rörande torr-
läggning av mark inom Vesljunga nr 1, S.Hanavrå nr 1 och
N.Hanavrå 2 i Visseltofta socken av Kristianstads län, vilket
företag även angår samf. sågmölleplærtill byarna Södra- och
Norra Hanavrå samt allmän väg inom torrlägningsområdet,
kommer att handläggas vid sammanträde i Vesljunga skola tis-
dagen den 24 oktober 1961 kl. 10 f.m., då sakägare hava att
tillstädeskomma för utövande av sin talan.

Kristianstad den 28 september 1961.

Anders J. J. J. J.
förrättningsman.

Anslaget i laga ordning
i Visseltofta församling

den

1961

[Signature]
Pastor Komminister Kyllén

KUNGÖRELSE

Syneförrättning enligt vattenlagen rörande torrläggning av mark inom Vesljunga nr. 1, S. Hanavrå nr. 1 och N. Hanavrå 2 i Visseltofta socken av Kristianstads län, vilket företag även angår samf. sågmölleplaner till byarna Södra- och Norra Hanavrå samt allmän väg inom torrlägningsområdet, kommer att handläggas vid sammanträde i Vesljunga skola tisdagen den 24 oktober 1961 kl. 10 fm., då sakägare hava att tillstädeskomma för utövande av sin talan.

Kristianstad den 28 sept. 1961

And. B. Andersson
förrättningsman

Norra Skåne

lördagen den 30 sept. 1961.

KUNGÖRELSE

Syneförrättningen enl. vattenlagen rörande torrläggning av mark inom Vesljunga nr 1, S. Hanavrå nr 1 och N. Hanavrå nr 2 i Visseltofta socken av Kristianstads län, vilket företag även angår samf. sågmölleplaner till byarna Södra- och Norra Hanavrå samt allmän väg inom torrläggningsområdet, kommer att handläggas vid nytt sammanträde i Vesljunga skola torsdagen den 26 april 1962 kl. 10.30 f. m., då bl. a. styrelseval kommer att förrättas.

Kristianstad den 3 april 1962.

And. B. Andersson,
förrättningsman

Norra Skåne

torsdagen den 5 april 1962.

F Ö R T E C K N I N G

över kungörelser, kallelser och underrättelser angående sammanträde tisdagen den 24 oktober 1961 kl. 10 f.m. i Vesljunga skola rörande syneförrättning enl. vattenlagen i och för torrläggning av mark inom Vesljunga nr 1, S.Hanavrå nr 1 och N. Hanavrå nr 2 i Visseltofta socken av Kristianstads län.

Kungörelser:

genom annons i tidningen Norra Skåne,	HÄSSLEHOLM
till pastorsämbetet i Visseltofta församling,	VISSELTOFTA

Kallelser till:

skiftesgodemannen Hjalmar Paulsson,	Mölleröd,	VITTSJÖ
"	Nils Håkansson,	VERUM

Underrättelser till:

lantbr. Sven Svensson,	Vesljunga nr 1,	EMMALJUNGA
" Knut Svensson,	" nr 1,	"-
" Ingvar Svensson,	" nr 1,	"-
" Åke Andersson,	" nr 1,	"-
" Nils Andersson,	" nr 1,	"-
" John Svensson,	" nr 1,	"-
" August Andersson,	N.Hanavrå nr 2,	VISSELTOFTA
" Georg Karlsson,	" nr 2,	"-
" Nils Pettersson,	S.Hanavrå nr 1,	"-
" Knut Nilsson,	" nr 1,	"-
" John Jönsson,	" nr 1,	"-
" Nils Falk,	" nr 1,	"-
" Henning G. Persson,	" nr 1,	"-
" Sigfrid Persson,	" nr 1,	"-
" Nils Pettersson,	" nr 1,	"-

Vägförvaltningen i Kristianstads län,	KRISTIANSTAD.
---------------------------------------	---------------

Att förestående kungörelser, kallelser och under-

rättelser avsänts med posten den 28 september 1961 betygas.

På tjänstens vägnar:

A handwritten signature in cursive script, appearing to read "Sven Lindström".

förrättningsman.

RÄTTEGÅNGSFULLMAKT

för advokaten *Einar Berggren* eller kamrer *E. Ekstrand*, eller den någondera i sitt ställe sätter

i mål emot *Vesgynja Lillan vittnledning fristeg ad 1762*

eller den saken eljest kan röra angående *Forlaggning fristeg*

och innefattar denna fullmakt jämväl behörighet för ombudet att uppbära och utkvittera medel

och handlingar, utöva rösträtt och föra talan i konkurs samt för försättande i konkurs ävensom

för ansvarstalan.

Vesgynja den *24/4* 19*62*

Singos Svensson

Bevittnas:

Gabriel H. Svensson

Alf Petersson

U T L Å T A N D E

angående uppgrävning av Lillån för torrläggning av vattensjuka marker inom Södra Hanavrå nr 1, Norra Hanavrå nr 2 och Vesljunga nr 1 i Visseltofta socken av Kristianstads län avgivet av synemännen vid syneförrättning enligt vattenlagen år 1962.

Avdikningsområdets belägenhet.

Företaget, vars ändamål är att söka erhålla bättre torrläggningssmöjligheter för såväl redan odlad som icke odlad mark, är att hänföra till vattenavledning. Det är beläget å Helgeåns nederbördsområde nr 88. Mot företagets utförande på sätt i detta utlåtande närmare finnes angivet möter enligt synemännens förmenande icke något laga hinder.

Sökande.

Sökande till förrättningen äro:

Knut Nilsson	såsom ägare till fast. Södra Hanavrå nr 1:12
Sven Svensson	" " " " Vesljunga " 1:4 samt
Åke Andersson	" " " " " " 1:53

Företagets utsträckning är beroende av sökandenas yrkanden och förefintliga fallförhållanden, och omfattar syneförrättningen i anledning härav den avloppssträcka, som å hithörande plankarta utmärkts med tvenne jämnlöpande, röda linjer och betecknats A-B.

Företagets planläggning.

Utöver vad ovan anförts beträffande avloppet, torde här böra anföras, att företaget i dess nedre del, direkt uppströms p. A, berör den numera utrivna för Hanavrå gemensamma sågmölleanläggning, som är belägen på Södra och Norra Hanavrå byars samfällda ägor (litt: Aa och Ba å synekartan). Enligt uppgift togs vattenkraften ur bruk i mitten av 1920-talet, då ångkraft för sågen infördes. I början av 1940-talet nedlades driften i sin helhet varefter damm och byggnader revos.

Av paragraf 5 i förrättningsprotokollet framgår, att delägarna i allmänningarna litt: Aa och Ba icke yrkar någon ersättning för det eventuella intrång eller den skada, som kan uppstå i samband med företagets utförande.

Ovanför p. B. finnes en liknande samfälld sågplats tillhörig Vesljunga by. Ej heller här utnyttjas vattenkraften och all utrustning härför är borta. En grundstock på höjden + 10,83 enl. företagets 0-plan, som ligger tvärs över avloppet 90 meter uppströms p. B., är det enda som finns kvar av tidigare anläggning.

Ovanför sistnämnda samfällda sågplats vidtager Vesljungasjön. Det förutsättes, att nuvarande vattenståndsvariationer i denna sjö ej skola förändras genom utförande av föreliggande torrlägningsförslag. Största delen av denna avloppsfåra har ett jordmaterial, som är hårt och stembemängt med god motståndskraft mot utskärning. Såsom en ytterligare säkerhet mot erosion i denna del av avloppet föreskrives utförandet av det stensatta fallbrottet vid B, där grävningsarbetena i Lillån sluta.

Härutöver föreskriva synemännen, att mellan p. B. och Veslunge Vesljungasjöns utlopp framdeles ej får utföras några rensningsarbeten i avloppet, som kunna få till följd en ändring i sjöns nuvarande naturliga vattenståndsvariationer.

Plankarta och profilritning.

Över den avloppssträcka, om vars utförande fråga nu är, äro dels profil- och sektionsritningar uppgjorda utvisande lutningsförhållandena och avloppets beskaffenhet i övrigt, och dels plankarta upprättad utvisande den mark, som med nu befintligt avlopp ej kan torrläggas till ändamålsenligt djup. Begränsningskurva för den vattensjuka marken har i åker och odlingsmark lagts 1.5 meter över ordinärt sommarvattenstånd i avloppet och för övrig mark 1.0 meter

över nämnda vattenstånd, men har vid bestämmande av begränsningskurvan jämväl nödig hänsyn till markens avfall mot avloppet tagits.

Båtnadsuppskattning.

Jämlikt bestämmelserna i vattenlagen 7 kap. 22 § och 10 kap. 60 § hava synemännen uppskattat den mark, som ansetts beroende av företagets utförande, och har därvid uppskattning skett av marken såväl i dess skick före företagets utförande som och i det skick, vari den antages komma efter företagets fullbordan, och framgå såväl de å de särskilda ägofigurerna som de å de olika fastigheterna belöpande andelarna av den särskilda längd, som finnes bilagd detta utlåtande. Enligt denna längd utgör markens värde före företaget 39.256 kronor och efter företaget 93.405 kronor, vadan värdet av båtnaden genom arbetenas utförande av synemännen uppskattats till 54.169 kronor.

Båtnaden utgöres av alstringsbåtnad. Vid uppskattning av denna har hänsyn tagits till såväl jordens naturliga godhet som markens höjdläge m.m., och har för bestämmande av höjdlägets inverkan på jordvärdena särskild gradtabell upprättats.

Kostnadsberäkning.

Enligt kostnadsförslaget uppgår kostnaden för företaget, synekostnaderna ej inräknade, till 52.100 kronor varav 44.209 kronor utgöra arbetskostnader och 7.891 kronor beräknade och uppskattade ersättningar.

Nederbördsområde och dimensionering.

För att den beräknade jordförbättringen skall uppkomma måste dikningsarbetet utföras i överensstämmelse med förslaget, som är upprättat med hänsyn till framrinnande vattenmängd, markens lutningsförhållanden, torrlägningsarbetets ändamål m. m.

17.
Avloppets nederbördsområden äro följande:

i	p. A =	5+ ⁰⁰	=2750 har
i	"	14+ ³⁰	=2600 "
i	"	31+ ⁰⁰	=2300 "
i	"	B = 40+ ⁴⁰	= 2000 "

Avrinningen från varje hektar har vid flodtillfällen uppskattats till omkring 1.0 sekundliter och vid somarmedelvattenavrinnig till omkring en tiondedel härav.

Avloppets dimensioner, lutningar och beräknade vattenstånd framgå av följande tabell:

Dikes- sträcka	Q _{max} m ³ /sek	Q _{med} m ³ /sek	Botten- bredd m.	Sido- lutn.	I 0/00	T _{max} m.	T _{med} m.
5 - 11	2.60	0.26	1.50	1:1.5	0.5	1.25	0.40
11 - 16	2.60	0.26	1.00	1:1.5	1.0	1.20	0.40
16 - 18	2.50	0.25	1.00	1:1.5	2.0	1.00	0.35
18 - 31	2.30	0.23	1.00	1:1.5	0.5	1.30	0.45
31 - 40	2.00	0.20	1.00	1:1.5	0.5	1.25	0.40

Vattenstånden å de olika sträckorna komma att i verkligheten ställa sig beroende av varandra och sålunda ej fullt sammanfalla med de teoretiskt beräknade. För övrigt hänvisas till plankarta, profil- och sektionsritningar jämte kostnadsförslag.

Fixpunkterna i företaget äro lagligen skyddade och få alltså ej övertäckas eller förstöras. Önskar jordägare borttaga fixpunkt, skall han göra anmälan häröfver till lantbruksnämnden, som då låter avväga annan lämplig fixpunkt. Kostnaden för en sådan avvägning gäldas av diktningensföretaget. Fixpunkternas läge i plan framgår av plankartan, deras höjdläge och utseende av påskrift å profilritningen.

Ersättningar.

Ägarna till de samfälliga såg- och kvarnplatserna för Södra och Norra Hanavrå byar ha, som tidigare i detta utlåtande anförts, icke begärt någon ersättning för skada eller intrång.

Av paragraf 5 i förrättningsprotokollet framgår att ersättning yrkats för intrång i samband med företagets utförande ävensom ersättning för mark som åtginge till avloppets utvidgning och rätning samt ersättning för jord och stenupplag. I anledning därav finna syne-
männen skäligen bestämma att ersättning skall utgå för dylika intrång. För jord, som åtgår till avloppets utvidgning och rätning har en särskild längd upprättats upptagande ett ersättningsbelopp av 891 kronor. Ersättning för jord och stenupplag kan i förväg endast preliminärt beräknas. I kostnadsförslaget har upptagits ett belopp av 7.000 kronor. Ersättningen härför skall uträknas efter företagets utförande och beräknas på sådant sätt, att den areal, som tagits i anspråk för upplagen jämte banketten mellan dike och upplag ersättes efter det värde pr ytenhet, som åsatts marken efter företagets utförande enligt arealuträknings- och värderingslängden. Skulle på någon sträcka dylikt värde saknas i längden, skall värdet anses utgöra 2.000 kronor pr har odlad jord och 1.000 kronor pr har för icke odlad mark. Uppmätning av den i anspråk tagna arealen och uträkning av ersättningsbeloppen bör verkställas av två st. av arbetsstyrelsen tillkallade, ojäviga, i jordbruk kunniga män, lämpligen skiftesgodemän. Därest eventuellt annan ersättning för skada eller intrång yrkas skall framställning härom göras skriftligen till arbetsstyrelsen senast inom en månad efter det företaget avsynats och godkänts. Även sådant ersättningsbelopp bör bestämmas av två st. av arbetsstyrelsen tillkallade, ojävige, i jordbruk kunniga män, lämpligen skiftesgodemän.

Vid framtida rensningar av avloppet skola några ersättningar för intrång ej utgå, men skola rensningarna om möjligt företagas på tid,

19.
då skada å växande gröda ej göres.

Broar och trummor.

Beträffande landsvägsbron vid 35⁺³³ - 35⁺⁴⁰ i torrlägningsområdet synes denna ej beröras av företagets utförande. Bron är byggd år 1949 och utförd med hänsyn till markernas torrläggning. Den är av typ rambro med en fri inre spännvid^d av 3.50 meter samt grundlagd med tillräckligt djup. I enlighet med bestämmelserna i vattenlagen 10 kap. 52 § har Vägförvaltningen i länet tagit del av förslaget. På profilen har påteckning härom gjorts.

Enligt paragraf 6 i förrättningsprotokollet har yrkats att enskilda ägobron i p. 17⁺⁰⁰, för fastigheten Vesljunga 1:54, skulle ombyggas i samband med företagets utförande. Övriga av överkörsel eventuellt beroende sakägare, meddelade att de själva ordnade sin brofrågor.

Med anledning härav har förslag till brokulvert i p. 17⁺⁰⁰ upprättats och kostnaderna medräknats i övriga torrlägningskostnader.

Kostnadsfördelning.

Någon anledning till avdelningsbildning inom företaget för jämkning av kostnaderna mellan fastigheterna i detsamma enligt grunder i vattenlagen 7 kap. 24 § föreligger ej. I kostnaderna för arbetena inom företaget skola därför ägarna till marken deltaga i förhållande till båtnadsvärdet av den mark enligt ovan åberopade, utlåtagandet vid fogad värderingslängd dock med iakttagande av bestämmelserna i vattenlagen 7 kap. 27 § och 10 kap. 80 §.

I kostnadsfördelningslängden för företaget finnes med iakttagande av ovanstående grunder angivet vars och ens delaktighet i förbättringsvärde och procenttal samt den kostnad, som enligt det upprättade kostnadsförslaget belöper på varje delägare.

Därest företaget kommer till utförande skola kostnaderna för syneförrättningen gäldas av sakägarna i detsamma i förhållande till vars och ens andel i kostnaderna för torrlägningsarbetet och i övrigt med iakttagande av bestämmelserna i vattenlagen 10 kap. 79 och 80 §§. Förrättningskostnaderna förskjutas av sökandena vid förrättningens avslutande.

Framtida underhåll.

Kostnaderna för avloppets underhåll fördelas mellan sakägarna i företaget efter samma grund, som i kostnadsfördelningslängden bestämts för anläggningskostnadernas fördelning. Kostnaderna för rensningsåtgärd, som föranletts av enskild sakägares åverkan eller försummelse, uttages dock av denne. Av företaget byggda kulverten i p. 17⁺⁰⁰ skall underhållas av ägaren till fastigheten Vesljunga nr 1:54. för vilken fast. den är byggd.

Domstolsavgift.

Avgift enligt vattenlagen kap. 11 § 95 skall av detta företag utgivas med 2.00 kronor för tusen av båtnaden eller med 108. kronor 34 öre.

Nämnda avgift skall, så snart denna syneförrättning vunnit laga kraft, inbetalas till Länsstyrelsen i Kristianstads län.

Verkställighet.

Innan arbetet får påbörjas, skall denna syneförrättning hava vunnit laga kraft, samt Länsstyrelsen i Kristianstads län hava underrettats angående styrelseval.

Arbetsstyrelse.

Enär sakägarna äro flera än två, skall företagets angelägenheter handhavas av en arbetsstyrelse, som väljes på allmänt sammanträde med sakägarna enligt föreskrifterna i vattenlagen 7 kap. 64 §.

Arbetsstyrelsens åligganden äro bl. a.

att jämlikt föreskrifterna i vattenlagen 7 kap. 62 § anmäla styrelseval hos Länsstyrelsen,

att genom infordrande av anbud eller på annat lämpligt sätt försälja arbetena på förmånligaste sätt till entreprenör, som kan godkännas av lantbruksingenjör eller därtill behörig tjänsteman inom länets lantbruksnämnd,

21/

att själv och med biträde av sakkunnig person övervaka arbetets utförande i överensstämmelse med det upprättade förslaget,

att verkställa behövliga utdebiteringar och fördelningar av kostnader,

att föra räkenskaper över arbetet och årligen redovisa dessa för delägarna

att för sistnämnda ändamål och då så eljest kan finnas nödigt kalla delägarna till sammanträde i den ordning, som föreskrives i vattenlagen 7 kap. 64 §,

att vid alla sammanträden föra protokoll, vilket skall vara tillgängligt för delägarna senast 14 dagar efter sammanträdet,

att ombesörja avloppets vidmakthållande och upprensning å årstid, då växande gröda tager minst skada därav samt

att i övrigt vidtaga alla åtgärder, som kunna befrämja arbetets verkställande och vidmakthållande.

Till företaget hörande kartor och handlingar skola förvaras avdärtill särskilt utsedd person och av denne hållas tillgängliga för envar, som vill taga del av desamma eller göra avskrifter eller anteckningar.

Arbetsföreskrifter.

Med avseende på företaget stadga synemännen i övrigt jämlikt vattenlagen 10 kap. 62 § :

att företaget skall benämnas "Vesljunga-Lillåns vattenavledningsföretag 1962"

att arbetet skall vara fullbordat före utgången av år 1968.

att arbetet skall utföras i överensstämmelse med det upprättade förslaget, dock att mindre ändringar, som under arbetets utförande kunna visa sig lämpliga beträffande dikes läge och annat, som ej inverkar minskande på torrläggningens djup eller på avrinningen, och varom berörda sakägare äro eniga, må efter hörande av kontrollanten och med hans skriftliga medgivande företagas,

22.
att arbetet skall anses lagligen avslutat, då godkännande avsyningsbevis lämnats av person med befogenhet att avsyna statsunderstödda vattenavlednings- och avdikningsföretag i länet och kontrollera utförandet av dessa,

att jord och sten skola läggas minst en meter från avloppets nya kanter och med en lutning mot dessa ej brantare än 1:1, varjämte öppningar för dagvattnets avrinnande anordnas vid svackor i markytan och vid tillstötande diken dock minst på var 50:de meter,

att därest djuren vid betesgång icke tjudras, vederbörande markägare låter uppsätta nödiga hägnader vid avloppet, så att detta ej skadas av kreaturen samt

att den, som åtagit sig arbetet, ej må erhålla slutlikvid, förrän arbetet i sin helhet godkänts av kontrollanten.

Övriga yrkanden.

Yrkanden, vilka under förrättningen framkommit men ej blivit behandlade i detta utlåtande föranleder icke någon synemännens åtgärd.

Besvärshänvisning.

Är någon missnöjd med åtgärd eller beslut under denna syneförrättning eller med detta synemännens utlåtande ingive inom sextio dagar från nedanstående dag sina till Söderbygdens vattendomstol i Växjö ställda besvär. I besvären skola fullständigt upptagas klagandens alla påståenden och skälen därför, och skola vid besvären fogas de handlingar, klaganden vill åberopa till stöd för ändringssökandet. Besvären skola ingivas i tre exemplar.

Vesljunga den 26 april 1962

Anders Brundsson
Nils Holmström *Kjellman*

VÄRDERINGSLÄNGD

Fastighet och ägare Ägobeskrivning	Ägo- figur- nr	Förbättrad mark		Värde pr ha		Båtnad	
		åker, tomt hektar	annan hektar	före kronor	efter kronor	pr ha kronor	pr ägofigur kronor
till <u>Vesljugna-Lillåns vattenavledningsföretag</u>							
<u>1962 i Visseltofta socken av Kristianstads län.</u>							
<u>Visseltofta socken.</u>							
<u>Ab 7/32 mtl Södra Hanavrå 1¹².</u>							
<u>Knut Nilsson.</u>							
åker, torvmylla på sand o grus	1	0.26		1800	3000	1200	312
dito dito	2	0.26		1500	3000	1500	390
ängsmark, torvmylla på sand o grus	3		0.03	1000	2000	1000	30
dito dito	4		0.54	1000	2000	1000	540
dito dito	5		0.09	1200	2000	800	72
dito dito	6		0.18	600	2000	1400	252
dito dito	7		0.26	600	2000	1400	364
dito dito	8		0.20	600	2000	1400	280
åker, torvmylla på sand o grus	9	0.77		1200	3000	1800	1.386
dito dito	10	0.66		1500	3000	1500	990
skogsmark	11		0.41	800	1000	200	82
"	12		0.42	1200	2000	800	336
Summa		1.95	2.13				5.034
<u>Ac 1/32 mtl Södra Hanavrå 1⁶.</u>							
<u>Nils Pettersson.</u>							
skogsmark	13		0.10	600	1000	400	40
"	14		0.10	500	1000	500	50
Summa			0.20				90

Fastighet och ägare Ägobeskrivning	Ägo- figur- nr	Förbättrad mark		Värde pr ha		Båtnad	
		åker, tomt hektar	annan hektar	före kronor	efter kronor	pr ha kronor	pr ägofigur kronor
<u>Bb 1/4 mtl Norra Hanavrå 2³.</u>							
<u>August Andersson.</u>							
ängsmark, torvmylla på sand o grus	15		0.52	1000	2000	1000	520
dito dito	16		1.10	800	2000	1200	1.320
dito dito	17		0.36	600	2000	1400	504
dito dito	18		0.41	600	2000	1400	574
dito dito	19		0.35	1000	2000	1000	350
dito dito	20		0.56	1200	2000	800	448
dito dito	21		0.32	800	2000	1200	384
dito dito	22		0.13	1000	2000	1000	130
skogsmark	23		0.96	800	1000	200	192
"	24		0.14	900	1000	100	14
"	25		0.21	900	1000	100	21
"	26		0.25	600	1000	400	100
"	27		0.12	500	1000	500	60
Åker, torvmylla på sand o grus	28	0.40		2100	3000	900	360
dito dito	29	0.54		2400	3000	600	324
dito dito	30	0.62		2400	3000	600	372
Summa		1.56	5.43				5.673
<u>Ca 1/6 mtl Vesl junga 1⁵⁴.</u>							
<u>John Svensson.</u>							
Åker, torvmylla på sand o grus	31	0.22		2100	3000	900	198
dito dito	32	0.22		1250	2500	1250	275
ängsmark, torvmylla på sand o grus	33		0.46	1250	2500	1250	575
dito dito	34		0.19	800	2000	1200	228
Överföres		0.44	0.65				1.276

VÄRDERINGSLÄNGD

Fastighet och ägare Ägobeskrivning	Ägo- figur- nr	Förbättrad mark		Värde pr ha		Båtnad	
		åker, tomt hektar	annan hektar	före kronor	efter kronor	pr ha kronor	pr ägofigur kronor
Överfört		0.44	0.65				1.276
ängsmark, torvmylla på sand o grus	35		0.19	800	2000	1200	228
dito dito	36		0.28	800	2000	1200	336
dito dito	37		0.10	800	2000	1200	120
dito dito	38		0.06	600	2000	1400	84
skogsmark	39		0.12	800	1000	200	24
"	40		0.07	900	1000	100	7
"	41		0.17	800	1000	200	34
Summa		0.44	1.64				2.109
Cb 3/16 mtl Vesl junga 1 ⁴ .							
Sven Svensson.							
ängsmark, torvmylla på sand o grus	42		0.11	800	2000	1200	132
dito dito	43		0.20	600	2000	1400	280
dito dito	44		0.24	800	2000	1200	288
dito dito	45		0.41	600	2000	1400	574
dito dito	46		0.11	600	2000	1400	154
dito dito	47		0.10	600	2000	1400	140
dito dito	48		0.05	600	2000	1400	70
dito dito	49		0.12	400	2000	1600	192
dito dito	50		0.59	400	2000	1600	944
dito dito	51		0.10	400	2000	1600	160
dito dito	52		0.12	600	2000	1400	168
dito dito	53		0.13	600	2000	1400	182
dito dito	54		0.26	600	2000	1400	364
dito dito	55		0.02	1200	2000	800	16
dito dito	56		0.03	1200	2000	800	24
Överföres			2.59				3.688

Fastighet och ägare Ägobeskrivning	Ägo- figur- nr	Förbättrad mark		Värde pr ha		Båtnad	
		åker, tomt hektar	annan hektar	före kronor	efter kronor	pr ha kronor	pr ägofigur kronor
Överfört			2.59				3.688
skogsmark	57		0.09	800	1000	200	18
"	58		0.16	900	1000	100	16
"	59		0.11	900	1000	100	11
"	60		0.27	900	1000	100	27
"	61		0.72	900	1000	100	72
"	62		0.29	800	1000	200	58
"	63		0.31	700	1000	300	93
"	64		0.27	700	1000	300	81
"	65		0.10	700	1000	300	30
åker, torvmylla på sand o grus	66	1.32		1500	3000	1500	1.980
dito dito	67	0.16		900	3000	2100	336
dito dito	68	0.13		1500	3000	1500	195
dito dito	69	0.03		2100	3000	900	27
ängsmark, torvmylla på sand o grus	70		0.79	400	2000	1600	1.264
dito dito	71		0.10	400	2000	1600	160
skogsmark	72		0.15	600	1000	400	60
Summa		1.64	5.95				8.116
Cc 1/8 mtl Vesl junga l ⁵³ .							
Åke Andersson.							
ängsmark, torvmylla på sand o grus	73		0.41	600	2000	1400	574
dito dito	74		0.20	400	2000	1600	320
dito dito	75		0.06	400	2000	1600	96
dito dito	76		0.45	400	2000	1600	720
dito dito	77		0.11	400	2000	1600	176
dito dito	78		0.41	400	2000	1600	656
Överföres			1.64				2.542

VÄRDERINGSLÄNGD

Fastighet och ägare Ägobeskrivning	Ägo- figur- nr	Förbättrad mark		Värde pr ha		Båtnad	
		åker, tomt hektar	annan hektar	före kronor	efter kronor	pr ha kronor	pr ägofigur kronor
Överfört			1.64				2.542
ängsmark, torvmylla på sand o grus	79		0.50	400	2000	1600	800
dito dito	80		0.13	400	2000	1600	208
dito dito	81		0.03	1600	2000	400	12
skogsmark	82		0.17	700	1000	300	51
"	83		0.97	600	1000	400	388
"	84		0.31	800	1000	200	62
"	85		0.36	800	1000	200	72
"	86		0.21	700	1000	300	63
"	87		0.22	800	1000	200	44
"	88		0.81	800	1000	200	162
"	89		0.09	900	1000	100	9
"	90		1.19	500	1000	500	595
"	91		0.99	500	1000	500	495
"	92		0.79	600	1000	400	316
åker, torvmylla på sand o grus	93	1.30		1200	3000	1800	2.340
dito dito	94	0.51		1800	3000	1200	612
dito dito	95	0.36		1800	3000	1200	432
dito dito	96	0.03		1800	3000	1200	36
ängsmark, torvmylla på sand o grus	97		0.05	200	2000	1800	90
dito dito	98		0.21	200	2000	1800	378
dito dito	99		0.05	200	2000	1800	90
dito dito	100		0.32	600	2000	1400	448
dito dito	101		0.05	400	2000	1600	80
dito dito	102		0.02	400	2000	1600	32
Överföres		2.20	9.11				10.357


Fastighet och ägare Ägobeskrivning	Ägo- figur- nr	Förbättrad mark		Värde pr ha		Båtnad	
		åker, tomt hektar	annan hektar	före kronor	efter kronor	pr ha kronor	pr ägofigur kronor
Överfört		2.20	9.11				10.357
skogsmark	103		0.06	600	1000	400	24
"	104		0.12	600	1000	400	48
"	105		0.45	500	1000	500	225
Summa		2.20	9.74				10.654
Cd 1/16 mtl Vesl junga 1 ¹⁸ .							
<u>Nils Andersson.</u>							
ängsmark, torvmylla på sand o grus	106		0.58	400	2000	1600	928
dito dito	107		0.36	400	2000	1600	576
dito dito	108		0.33	400	2000	1600	528
dito dito	109		0.23	400	2000	1600	368
dito dito	110		0.04	400	2000	1600	64
dito dito	111		0.16	400	2000	1600	256
dito dito	112		0.27	400	2000	1600	432
dito dito	113		0.33	400	2000	1600	528
dito dito	114		0.04	400	2000	1600	64
dito dito	115		0.33	400	2000	1600	528
dito dito	116		0.72	400	2000	1600	1.152
skogsmark	117		0.29	500	1000	500	145
"	118		0.12	500	1000	500	60
"	119		0.12	500	1000	500	60
"	120		0.24	400	1000	600	144
"	121		0.50	600	1000	400	200
"	122		0.33	600	1000	400	132
"	123		0.24	600	1000	400	96
åker, mylla på sand o grus	124	0.08		2100	3000	900	72
Summa		0.08	5.23				6.333

VÄRDERINGSLÄNGD

Fastighet och ägare Ägobeskrivning	Ägo- figur- nr	Förbättrad mark		Värde pr ha		Båtnad	
		åker, tomt hektar	annan hektar	före kronor	efter kronor	pr ha kronor	pr ägofigur kronor
<u>Ce 1/8 mtl Vesl junga 1⁵⁵.</u>							
<u>Nils Andersson.</u>							
ängsmark, torvmylla på sand o grus	125		0.21	500	2500	2000	420
dito dito	126		0.86	500	2500	2000	1.720
dito dito	127		1.78	750	2500	1750	3.115
dito dito	128		1.18	750	2500	1750	2.065
dito dito	129		0.54	750	2500	1750	945
dito dito	130		1.06	500	2500	2000	2.120
dito dito	131		0.54	750	2500	1750	945
dito dito	132		1.00	400	2000	1600	1.600
dito dito	133		0.14	400	2000	1600	224
dito dito	134		0.18	400	2000	1600	288
dito dito	135		0.39	400	2000	1600	624
dito dito	136		0.17	400	2000	1600	272
skogsmark	137		0.33	500	1000	500	165
"	138		0.06	600	1000	400	24
tomt	139	0.06		900	3000	2100	126
åker, torvmylla på sand o grus	140	0.16		2100	3000	900	144
dito ditov	141	0.06		2100	3000	900	54
åker, mylla på sand o grus	142	0.07		1500	3000	1500	105
" , -"-	143	0.08		2100	3000	900	72
Summa		0.43	8.44				15.028
<u>Cf 1/8 mtl Vesl junga 1⁵².</u>							
<u>Ingvar Svensson.</u>							
ängsmark, torvmylla på sand o grus	144		0.39	400	2000	1600	624
dito dito	145		0.08	400	2000	1600	128
Överföres			0.47				752

Fastighet och ägare Ägobeskrivning	Ägo- figur- nr	Förbättrad mark		Värde pr ha		Båtnad	
		åker, tomt hektar	annan hektar	före kronor	efter kronor	pr ha kronor	pr ägofigur kronor
Överfört			0.47				752
skogsmark	146		0.28	600	1000	400	112
Åker, torvmylla på sand	147	0.19		1800	3000	1200	228
Summa		0.19	0.75				1.092
<u>Cg avst. Vejsljunga 1⁵⁷.</u>							
<u>Knut Svensson.</u>							
Ängsmark, sand o grus	148		0.03	1000	2000	1000	30
" , -"	149		0.15	-	-	-	-
skogsmark	150		0.02	500	1000	500	10
Summa			0.20				40
<u>SAMMANDRAG.</u>							
<u>Visseltofta socken.</u>							
<u>Ab 7/32 mtl Södra Hanavrå 1¹².</u>							
Knut Nilsson		1.95	2.13				5.034
<u>Ac 1/32 mtl Södra Hanavrå 1⁶.</u>							
Nils Pettersson.			0.20				90
<u>Bb 1/4 mtl Norra Hanavrå 2³.</u>							
August Andersson		1.56	5.43				5.673
<u>Ca 1/6 mtl Vesljunga 1⁵⁴.</u>							
John Svensson		0.44	1.64				2.109
<u>Cb 3/16 mtl Vesljunga 1⁴.</u>							
Sven Svensson		1.64	5.95				8.116
<u>Cc 1/8 mtl Vesljunga 1⁵³.</u>							
Åke Andersson		2.20	9.74				10.654
<u>Cd 1/16 mtl Vesljunga 1¹⁸.</u>							
Nils Andersson		0.08	5.23				6.333
<u>Ce 1/8 mtl Vesljunga 1⁵⁵.</u>							
Nils Andersson		0.43	8.44				15.028
Överföres		8.30	38.76				53.037

VÄRDERINGSLÄNGD

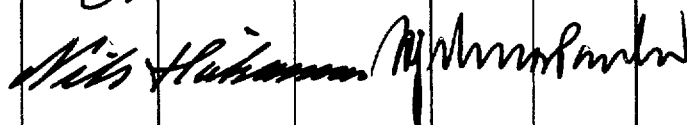Fastighet och ägare Ägobeskrivning	Ägo- figur- nr	Förbättrad mark		Värde pr ha		Båtnad	
		åker, tomt hektar	annan hektar	före kronor	efter kronor	pr ha kronor	pr ägofigur kronor
Överfört		8.30	38.76				53.037
<u>Cf 1/8 mtl Vesl junga 1⁵².</u>							
Ingvar Svensson		0.19	0.75				1.092
<u>Cg avst. Vesl junga 1⁵⁷.</u>							
Knut Svensson			0.20				40
<u>Summa</u>		8.49	39.71				54.169
Vesl junga den 26 april 1962.							
 							

[illegible]

Indersättningslängd
till Västunga-Sällens redningsledningsföretag
1962 i Västunga socken av Kristianstads Län.

Sällens nr.	Indersättningslängd		Indersättning utgår			Indersättning utgår		Summa ersättning	
	Betäckning	Ägare m. m.	Ägare	för år	i timmar				
1.	2.	3.	4.	5.	6.	7.		8.	
A6	S. Hansson 1 ¹²	Knut Nilsson	1	2.50	18.00	45	00	203	94
			2	1.32	15.00	19	80		
			3	0.80	10.00	8	00		
			4	1.75	10.00	17	50		
			5	1.35	12.00	16	20		
			7	4.00	6.00	24	00		
			8	2.73	6.00	16	38		
			9	1.57	12.00	18	84		
			10	2.10	15.00	31	50		
			12	0.56	12.00	6	72		
Ac	S. Hansson 1 ⁶	Nils Pettersson	13	0.70	6.00	4	20	11	20
			14	1.40	5.00	7	00		
B6	M. Hansson 2 ³	August Andersson	15	1.10	10.00	11	00	137	58
			16	3.20	8.00	25	60		
			17	4.20	6.00	25	20		
			18	0.64	6.00	3	84		
			19	1.65	10.00	16	50		
			20	2.87	12.00	34	44		
			21	1.25	8.00	10	00		
			22	1.10	10.00	11	00		

1.	2.	3.	4.	5.	6.	7.		8.	
Ca	Vestjunga 1 ⁵⁴	John Sørensen	35	3.75	8.00	30	00		
			36	4.72	8.00	37	76		
			37	3.24	8.00	25	92		
			34	0.30	8.00	2	40		
			33	0.15	12.50	1	88		
			32	0.40	12.50	5	00		
			38	0.30	6.00	1	80	104	76
Cb	Vestjunga 1 ⁴	Søren Sørensen	42	2.70	8.00	21	60		
			43	1.50	6.00	9	00		
			44	2.52	8.00	20	16		
			46, 47, 48	5.00	6.00	30	00		
			50	3.03	4.00	12	12		
			49	1.82	4.00	7	28		
			51	0.70	4.00	2	80		
			59, 60	0.20	9.00	1	80		
			61	3.00	9.00	27	00		
			63	3.22	7.00	22	54		
Cc	Vestjunga 1 ⁸	Abe Andersen	70, 71	2.43	4.00	9	72	164	02
			73	2.85	6.00	17	10		
			74	2.67	4.00	10	68		
			75	0.50	4.00	2	00		
			76	6.40	4.00	25	60		
			77	1.20	4.00	4	80		
			78	0.68	4.00	2	72		
			79, 80	7.87	4.00	31	48		
			97, 98	4.41	2.00	8	82		
		Overfines				103	20		

1.	2.	3.	4.	5.	6.	7		8.	
		<i>Overført</i>				103	20		
			99	0.20	2.00		40		
			100	0.29	6.00	1	74		
			101, 102	0.92	4.00	3	68		
			103	0.15	6.00		90	109	92
Cd	Vestjunga 1 ¹⁸	Nils Andersen							
			106, 107						
			109, 112						
			113	19.20	4.00	76	80		
			114, 116	2.72	4.00	10	88	87	68
Ce	Vestjunga 1 ⁵⁵	Nils Andersen							
			132	1.62	4.00	6	48		
			133	3.00	4.00	12	00		
			134	1.80	4.00	7	20		
			135, 136	6.90	4.00	27	60	53	28
Cf	Vestjunga 1 ⁵²	Ingrar Soensen							
			144	1.48	4.00	5	92		
			145	0.65	4.00	2	60		
			146	0.85	6.00	5	10	13	62
Cg	Vestjunga 1 ⁵⁷	Knut Soensen							
			148	0.50	10.00	5	00	5	00
<i>Sammenlægning</i>									
Ab	S. Hauavær 1 ¹²	Knut Nielsen						203	94
Ac	- " - 1 ⁶	Nils Pettersen						11	20
Bb	N. Hauavær 2 ³	August Andersen						137	58
Ca	Vestjunga 1 ⁵⁴	John Soensen						104	76
Cb	- " - 1 ⁴	Soen Soensen						164	02
Cc	- " - 1 ⁸	Abe Andersen						109	92
Cd	- " - 1 ¹⁸	Nils Andersen							
		<i>Overføres</i>				87	68		
						87	68	731	42

[illegible]

KOSTNADSFÖRSLAG

Läge	Längd m	Arbete, material e. d.	Antal	å-pris kr.	Kostnad kronor	Summa kronor
		till <u>Vesl junga-Lillåns vattenavledningsföretag 1962</u>				
		i Visseltofta socken av Kristianstads län.				
5+00-40+40	3540	<u>Dikessträckan A-B.</u>				
5+00-40+40	3540	Schaktning för öppen kanal				
		av:				
5+00-16+00	1100	grus och sprängsten m ³	650	5:-	3.250	
		grus och sand "	450	2.50	1.125	
		dy jord "	3100	2.30	7.130	11.505
16+00-30+00	1400	sand och grus "	1850	2.50	4.625	
		dy jord "	4500	2.30	10.350	14.975
30+00-40+40	1040	sand och grus "	1700	2.50	4.250	
		dy jord "	3100	2.30	7.130	11.380
17+00		Ägovägstrumma enl. ritn.:				
		Dubbla 1400 mm kulvertrör lm	6	170:-	1.020	
		Gjutning av betong för				
		frontmurar m ³	4	120:-	480	
		Grävning utöver dikessek-				
		tionen, läggning och fog-				
		ning av kulverten, glacin				
		av grästorv, vägbanans				
		iordningsställande m.m.			300	1.800
40+40		Fallstup av sten i betong-				
		bruk enl. ritning för att				
		hindra utskärning				500
		För oförutsedda fall, ar-				
		betets tillsyn m.m. tilläg-				
		ges ca 10 %				4.049
		Ersättning för jordupplätel-				
		se enl. särskild längd				891
		Överföres				45.100

Läge	Längd m	Arbete, material e. d.	Antal	å-pris kr.	Kostnad kronor	Summa kronor
		Överfört				45.100
		Ersättning för intrång av jord och stenupplag uträk- nas efter företagets utfö- rande men uppskattas här till				7.000
				Summa Kronor		52.100
		Vesl junga den 26 april 1962. <i>Anders Andersson</i>				

Kostnadsförklaringslängd
till Västjunga - Lillåra vattenavledningsföretag
1962 i Västjunga socken av Kristianstads län.

Fastighet och ägare.	Skatte eller inte skatte	Västjunga- värde		Förklaringsbel	Förklarad kost- nad		Västjunga- kostnad	
		hkr	öre		hkr	öre	hkr	öre
1.	2.	3.		4.	5.		6.	
<u>Västjunga socken.</u>								
Ab $\frac{7}{32}$ mtl Södra Hammarå $\frac{1}{12}$ Knut Nilsson	skte	5.034	-	9.293	4.841	65	273	43
Ac $\frac{1}{32}$ mtl Södra Hammarå $\frac{1}{6}$ Nils Pettersson	y skte	90	-	0.166	86	49	4	88
Bb $\frac{1}{4}$ mtl Norra Hammarå 2^3 August Andersson	"	5.673	-	10.473	5.456	43	308	15
Ca $\frac{1}{6}$ mtl Västjunga $\frac{1}{54}$ John Sörenson	"	2.109	-	3.893	2.028	25	114	54
Cb $\frac{3}{16}$ mtl Västjunga $\frac{1}{4}$ Sven Sörenson	skte	8.116	-	14.983	7.806	14	410	85
Cc $\frac{1}{8}$ mtl Västjunga $\frac{1}{53}$ Ace Andersson	"	10.654	-	19.668	10.247	03	578	69
Cd $\frac{1}{16}$ mtl Västjunga $\frac{1}{18}$ Nils Andersson	y skte	6.333	-	11.691	6.091	01	343	99
Ce $\frac{1}{8}$ mtl Västjunga $\frac{1}{55}$ Nils Andersson	"	15.028	-	27.743	14.454	10	816	29
Cf $\frac{1}{8}$ mtl Västjunga $\frac{1}{52}$ Ingvar Sörenson	"	1.092	-	2.016	1.050	34	59	32
<u>Överföres</u>		54.129	-	99.926	52.061	44	2.940	14

1.	2.	3.	4.	5.	6.
<i>Drupf</i> G. art. Vestjunga 157 Kunt Soomun		54.129 -	99.926	52.061	44 2940 14
	<i>gite</i>	40 -	0.074	38	56 2 18
<i>Summa</i>		54.169 -	100.000	52.100	- 2942 32

Vestjunga den 26 april 1962.
And Brudersson
Nils Håkansson *Rydmanbank*

Sammanställning över förrättningskostnaderna vid
Vesljunga - Lillåns vattenavledningsföretag 1962 i Visseltofta
socken av Kristianstads län.

Ersättning till statsverket enl. lantbruksnämndstaxan

samt utlägg av lantbruksnämnden = 2369:-

Godemännens arvoden och reseersättningar:

Hjalmar Paulsson Mölleröd pr Vittsjö enl. räkning = 89:72

Nils Håkansson Verum enl. räkning = 86:60

Hantlangning m. m. = 397:-

Summa Kronor = 2942:32

Vesljunga den 26 april 1962

And. S. Andersson

förrättningsman