


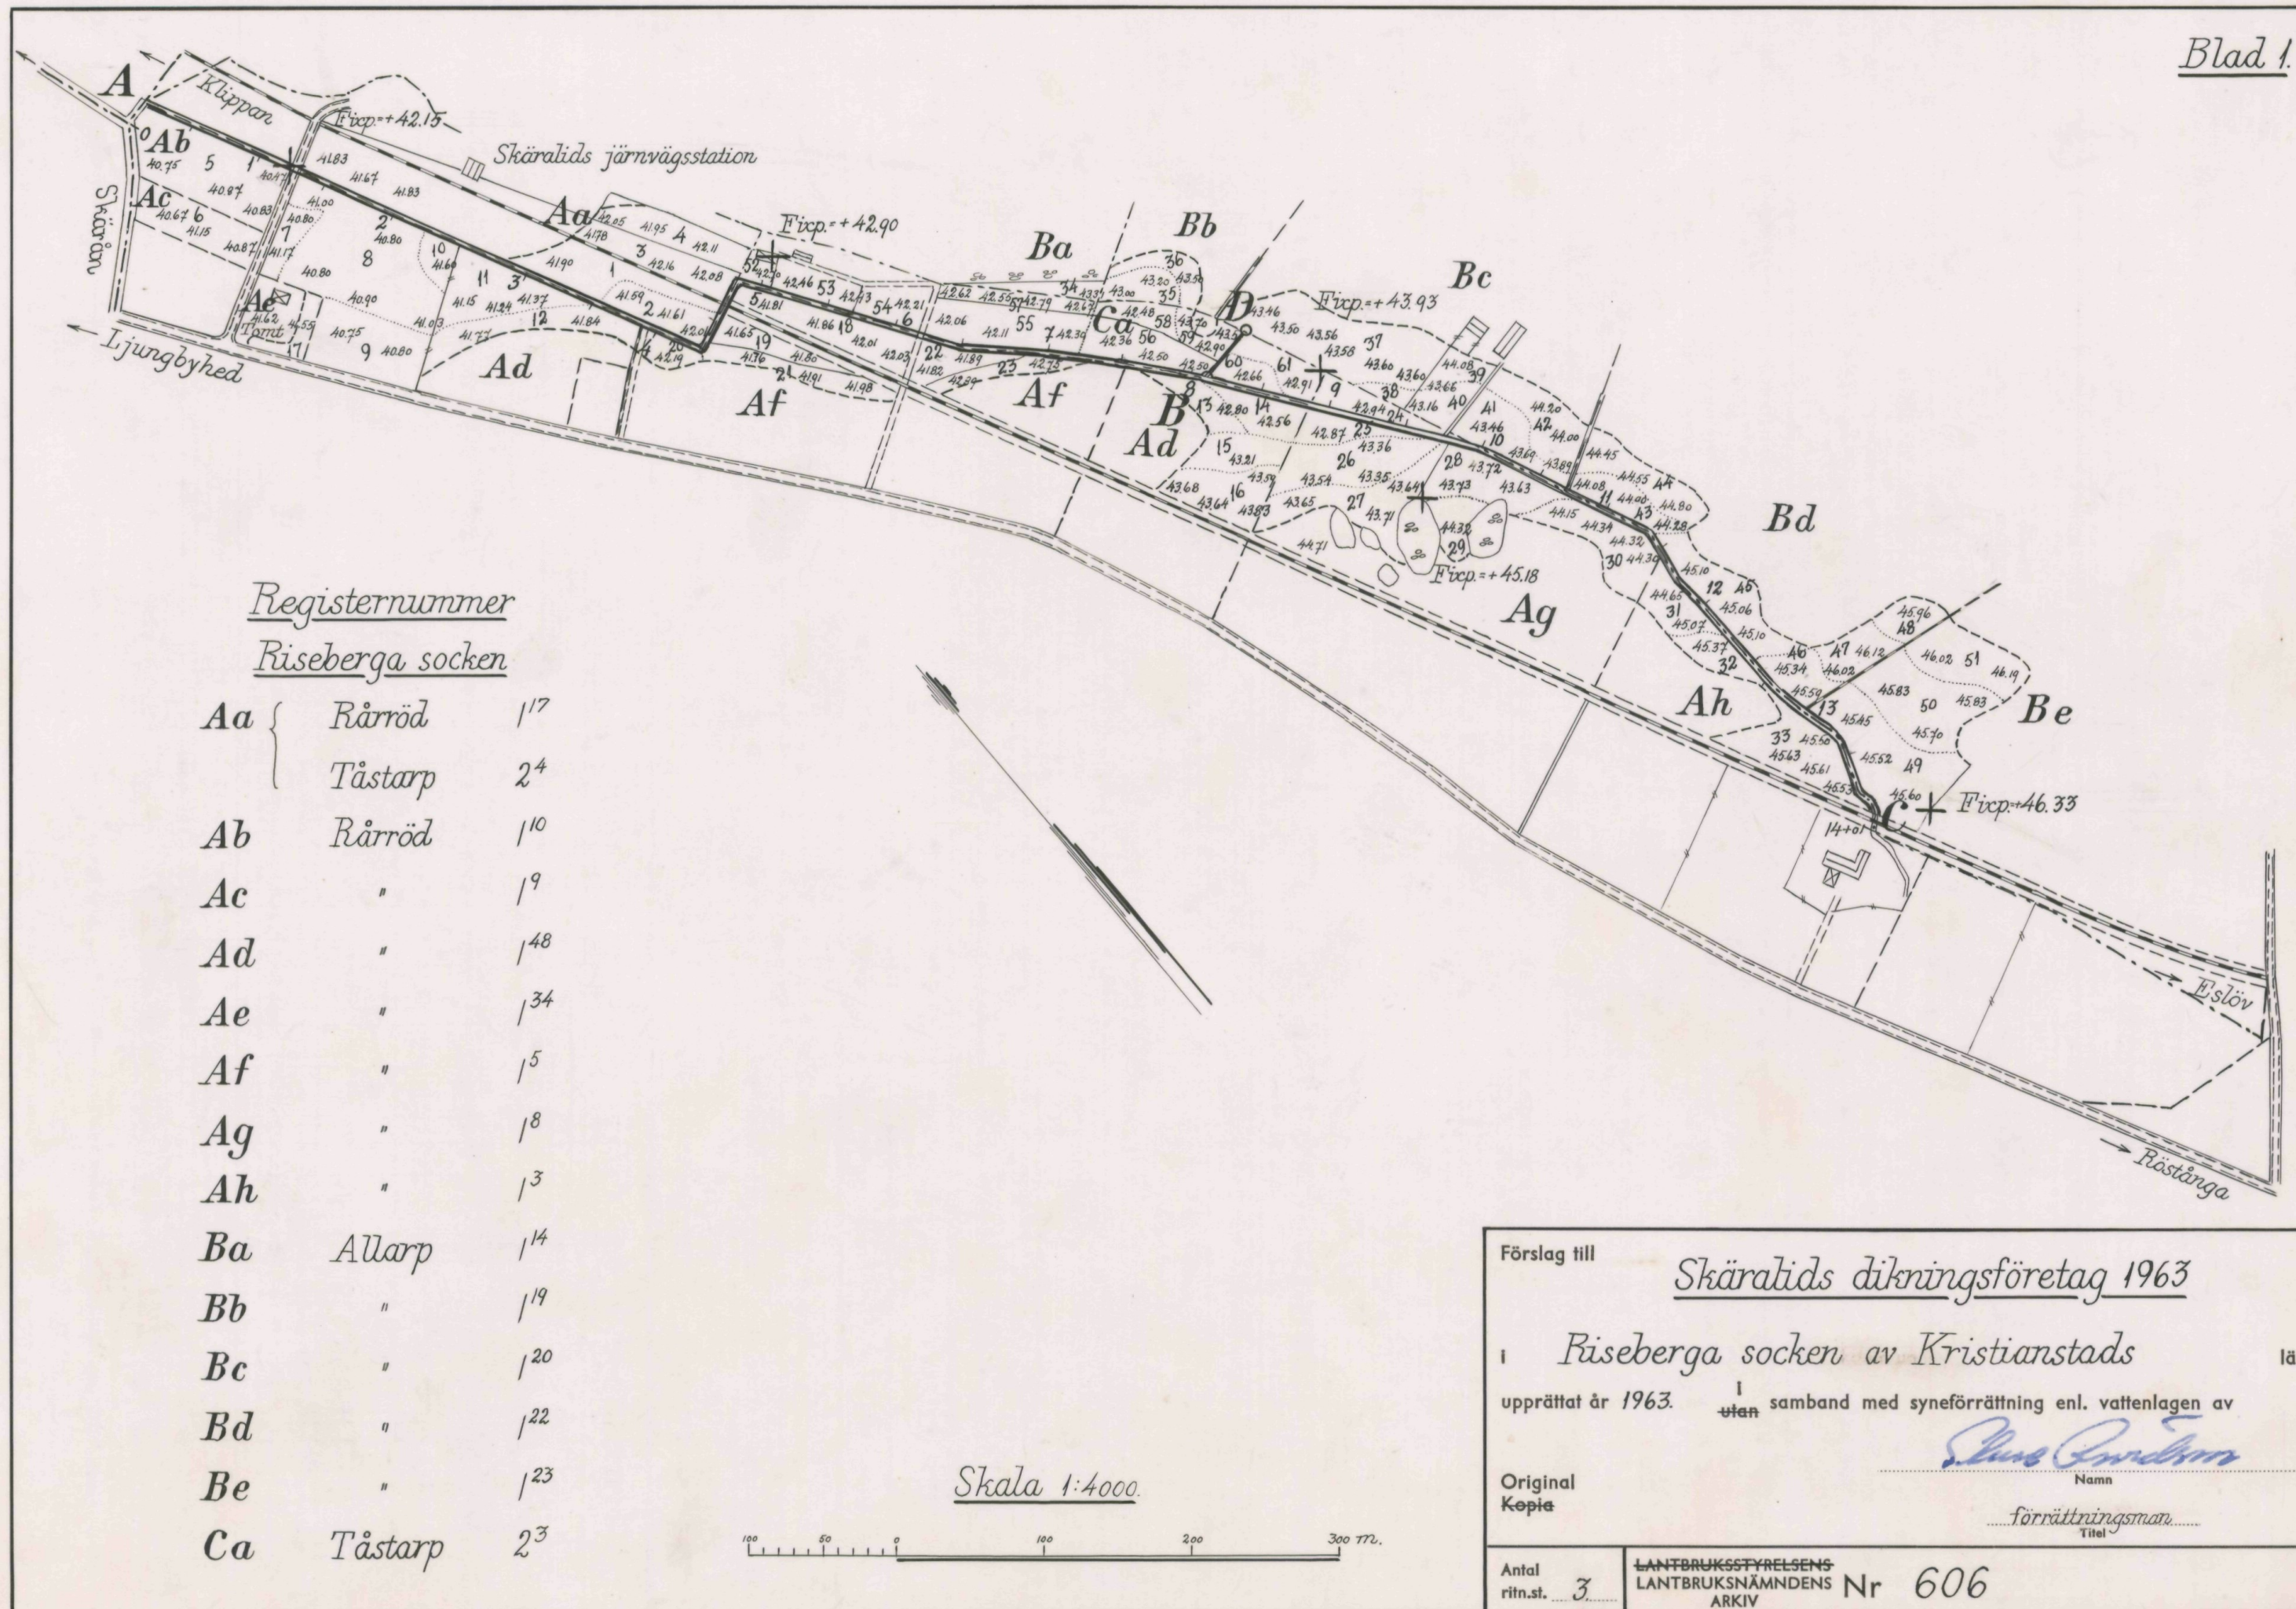


Registernummer

Riseberga socken

Aa	Råröd	17
	Tåstarp	24
Ab	Råröd	10
Ac	"	19
Ad	"	48
Ae	"	34
Af	"	15
Ag	"	18
Ah	"	13
Ba	Allarp	14
Bb	"	19
Bc	"	20
Bd	"	22
Be	"	23
Ca	Tåstarp	23

Skala 1:4000.

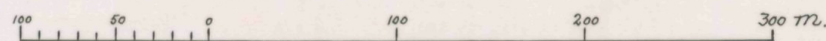

Förslag till

Skärvalids dikeeringsföretag 1963

i Riseberga socken av Kristianstads

län

upprättat år 1963. i samband med syneförrättning enl. vattenlagen av

Original
Kopia

[Signature]

Namn





förrättningsman

Titel

Antal
ritn.st. 3

LANTBRUKSSTYRELSENS
LANTBRUKSNÄMNDENS
ARKIV


Nr 606

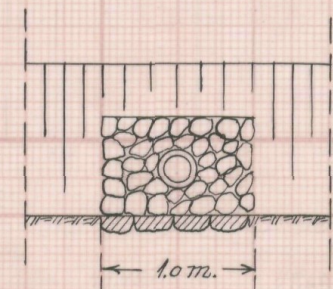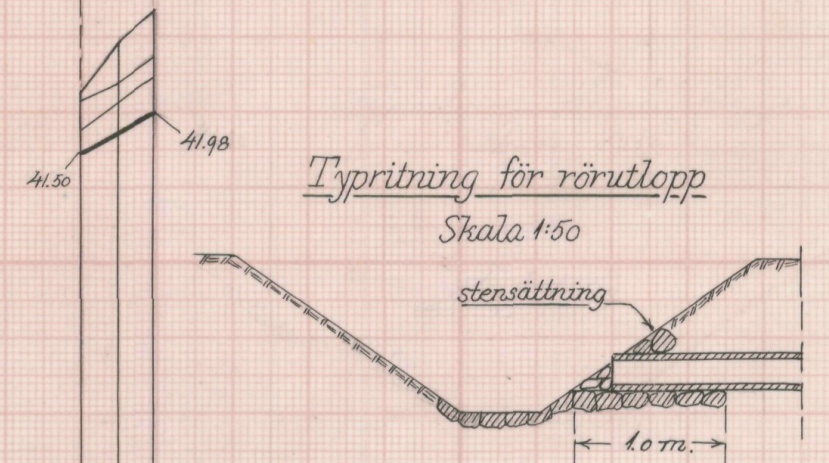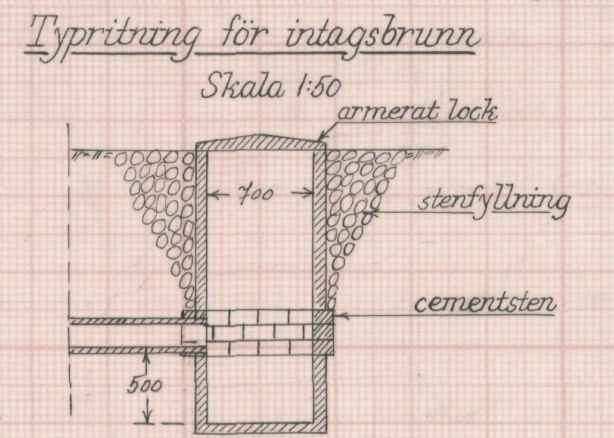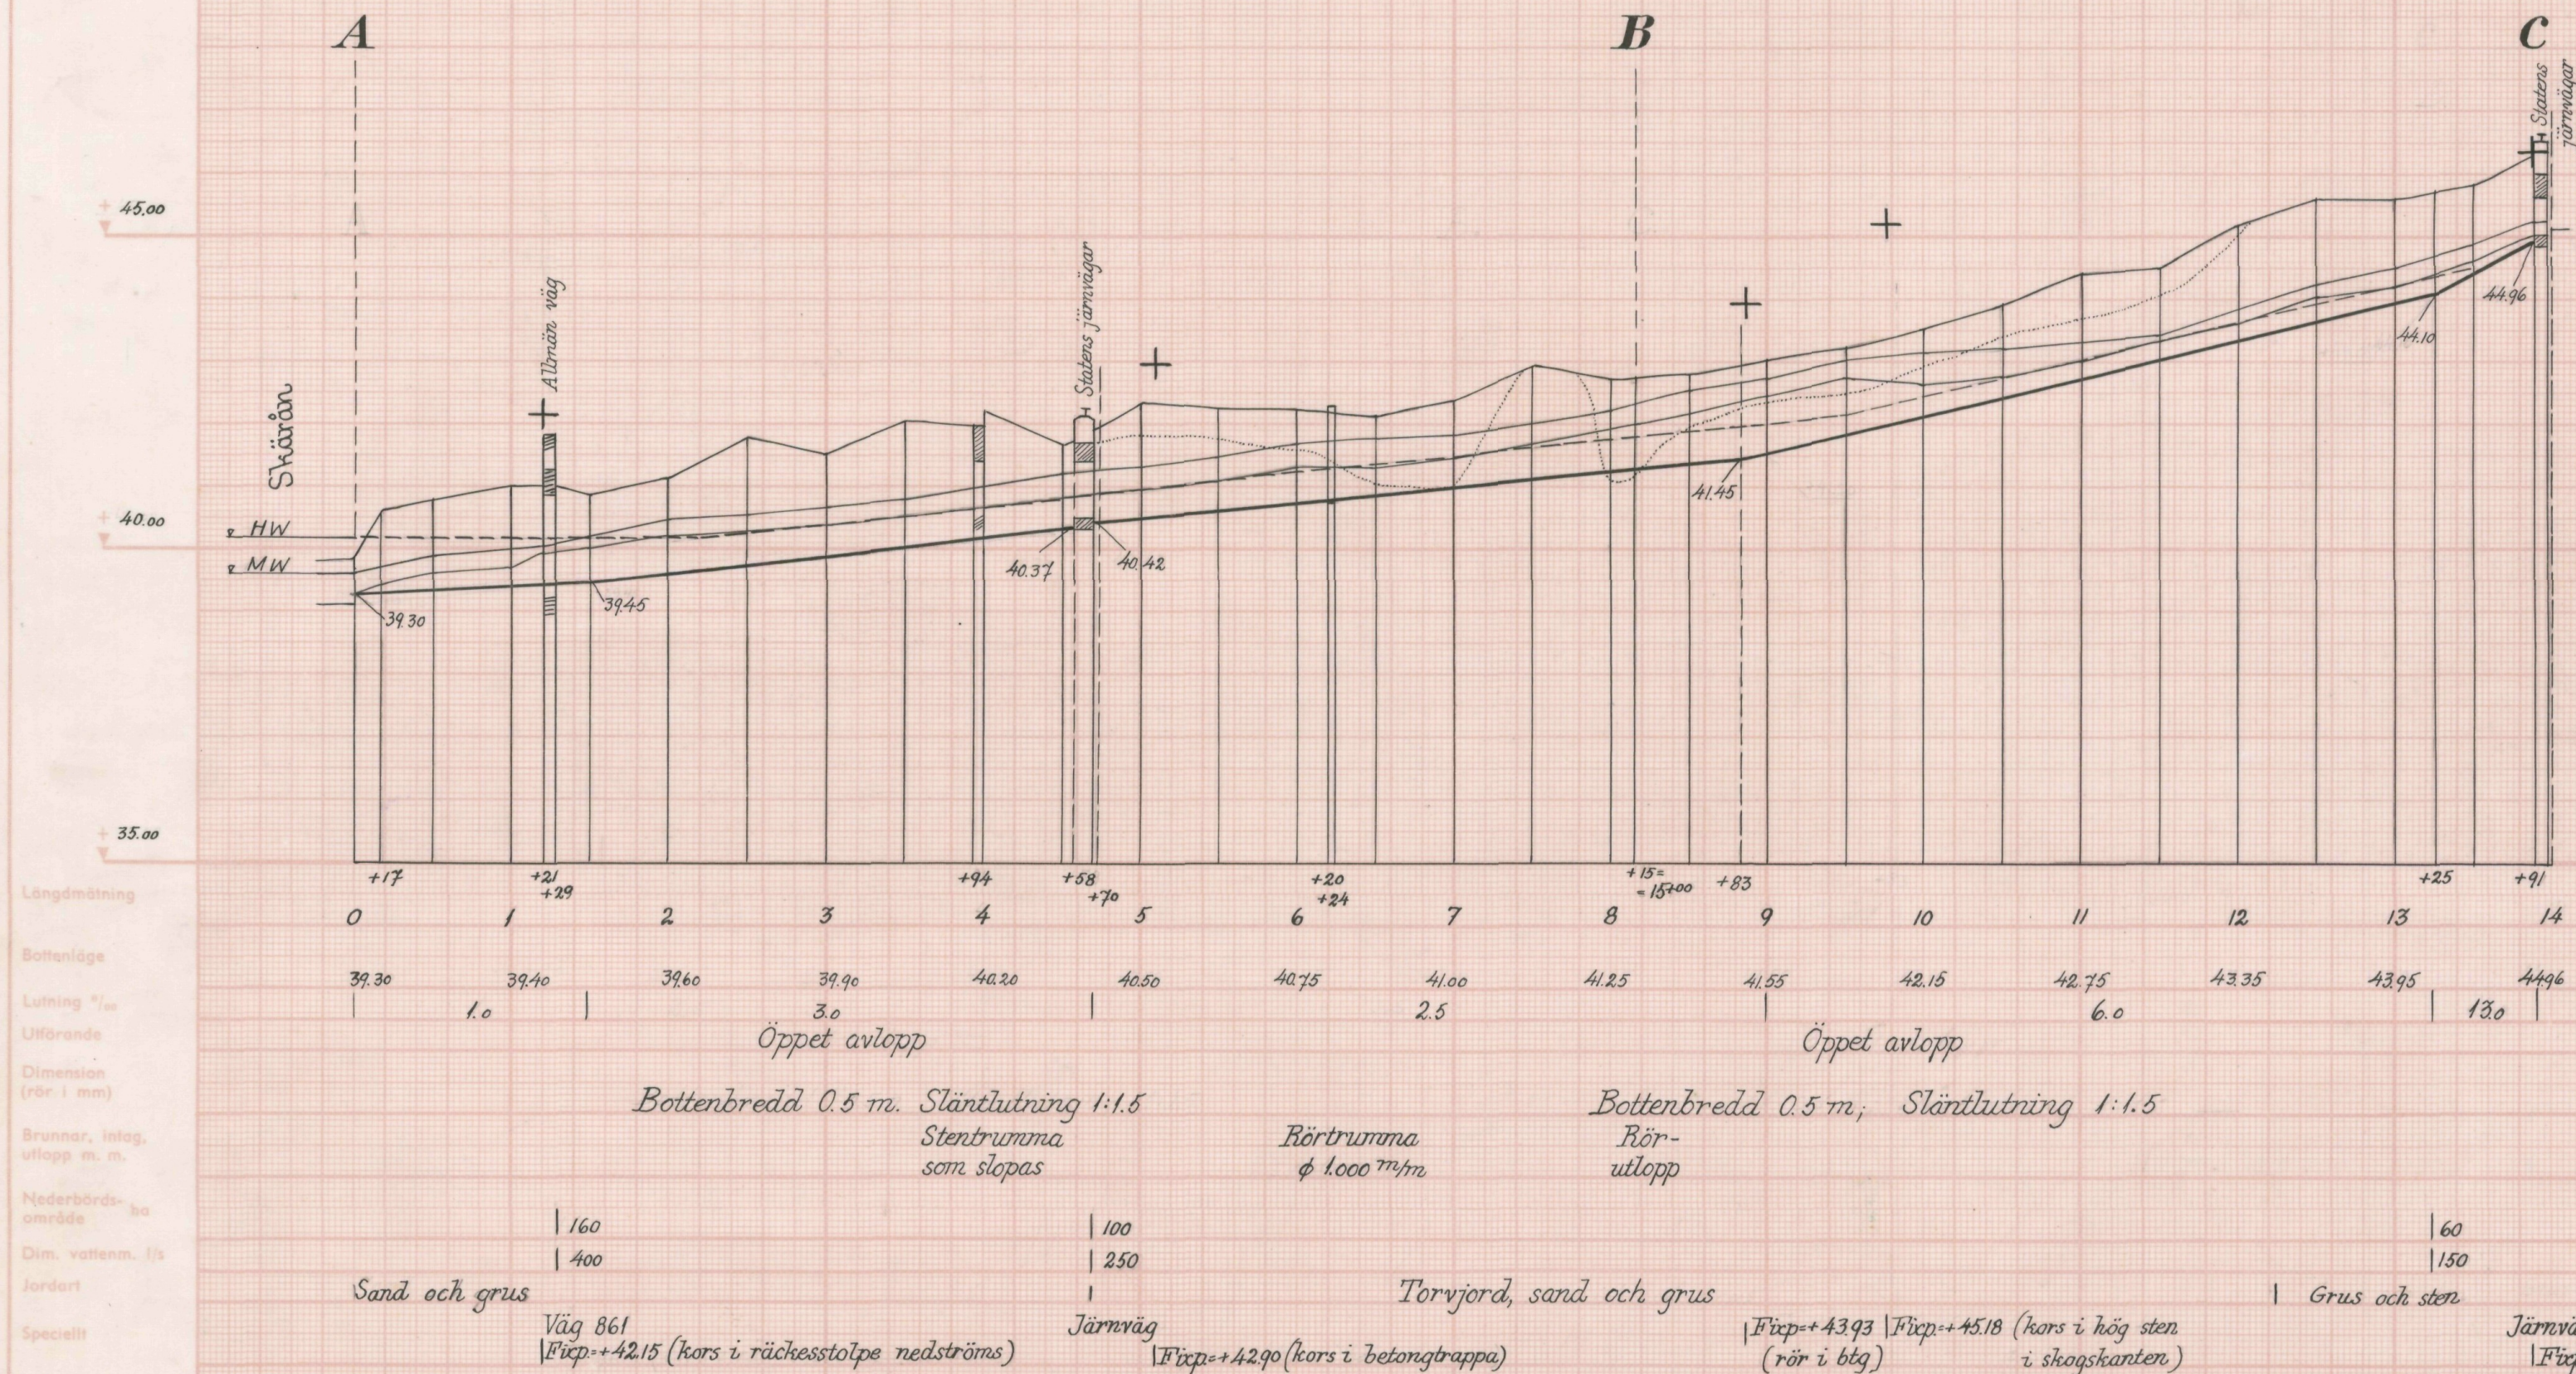

41.50 41.98
12.5
Btg. rör
Muffrör
150 m/m
Rör-Intags-
utlopp brunn

Skäralids dikningsföretag 1963

Söken Riseberga		Län Kristianstad	
Förordningsman		Förordningsman	
1963		1963	
Antal rön		Antal rön	
2		3	
Antal rön		Antal rön	
2		3	
Antal rön		Antal rön	
2		3	

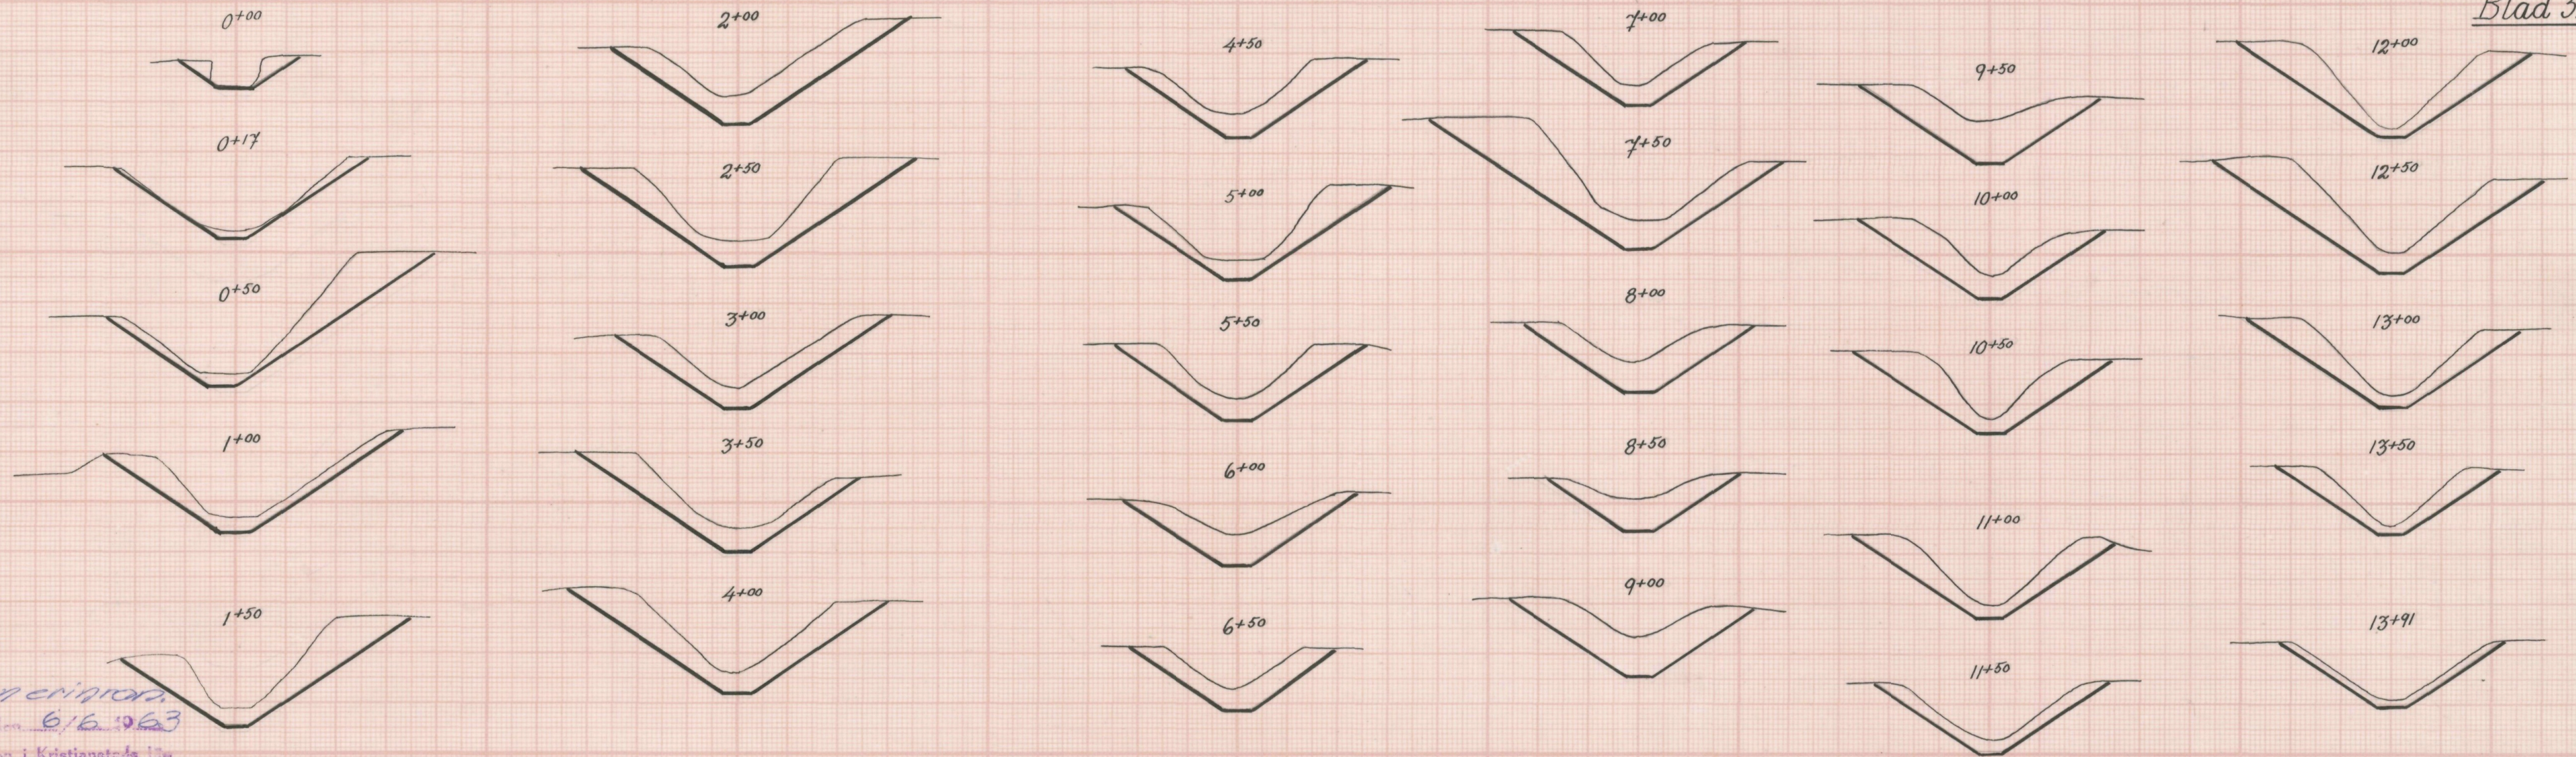

Ingen erindrare
6/6 1963

Längdmåning Enligt uppdrag

Bottenläge

Lutning %

Utförande

Dimension (rör i mm)

Brunnar, intag, utlopp m. m.



Nederbörds- område

Dim. vattenm. i/s


Jordart

Speciell



Befintlig landsvägstrumma

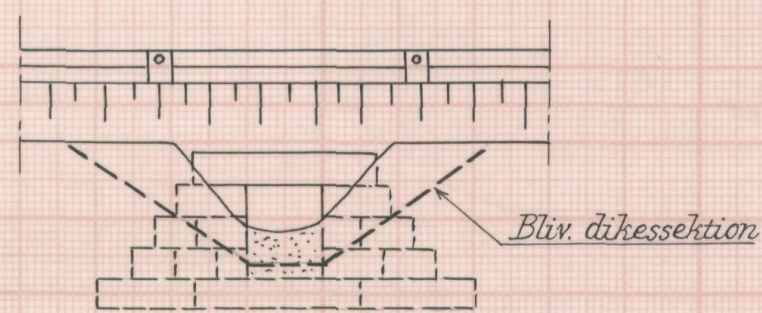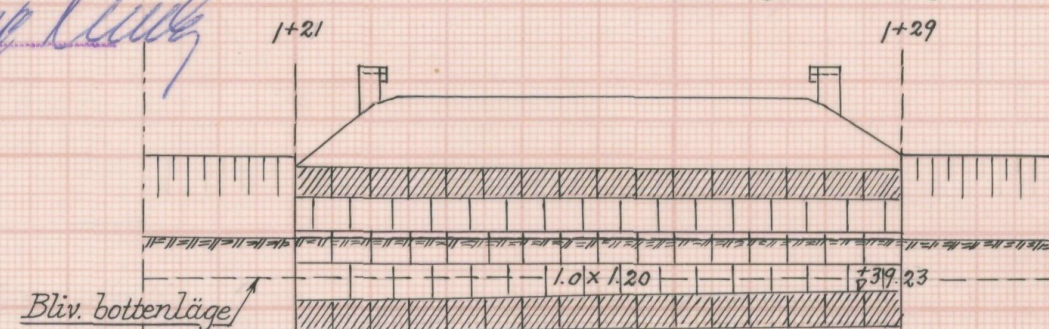



Befintlig järnvägstrumma

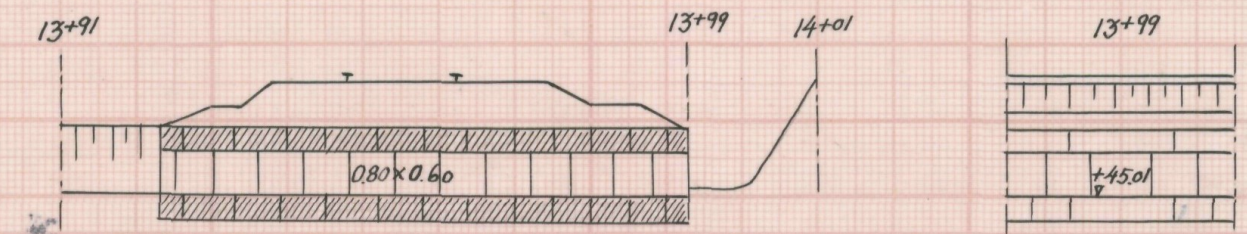

Typritning för ägovägstrumma vid 6+20-6+24

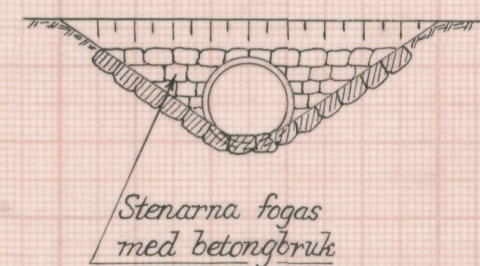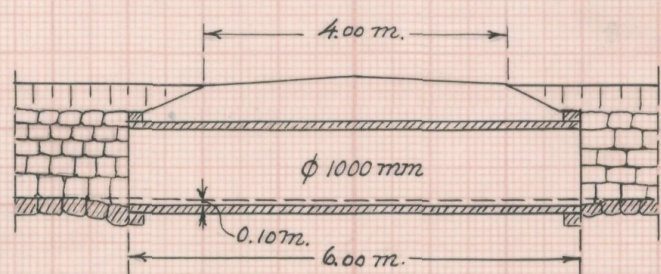

Befintlig järnvägstrumma

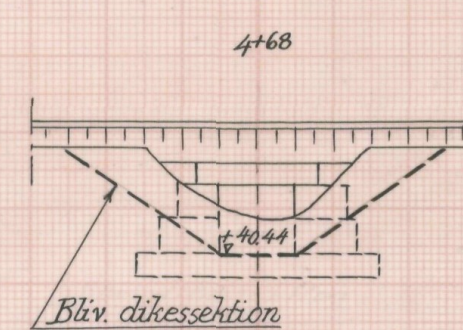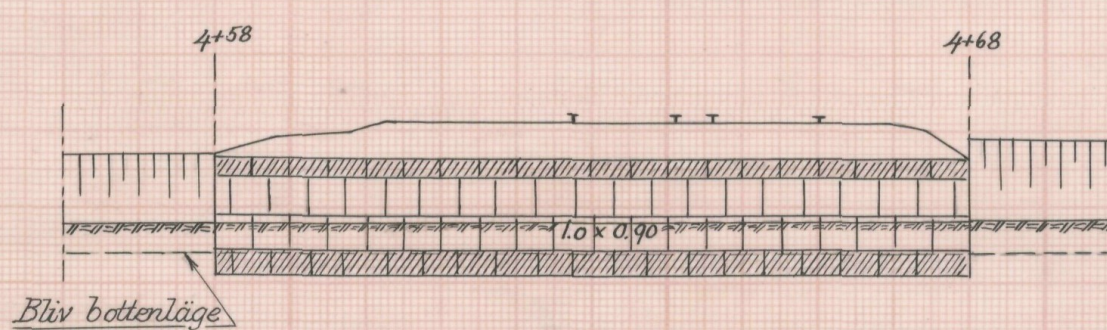

Skäralids dikningsföretag 1963

Riseberga

Kristianstad

ingenjör

3

3

606



Akt nr:

11-L2-606

Synehandlingar

rörande

Skäralids dikningsföretag 1963

i Riseberga socken

av Kristianstads län

L 2 3 606

O R I G I N A L H A N D L I N G A R

rörande


torrläggning av mark inom Rårröd nr 1, Tostarp nr 2 och Allarp
nr 1 i Riseberga socken av Kristianstads län; upprättade år
.1963 vid syneförrättning enligt vattenlagen av

Sture Arvidson
förrättningsman.

Handlingarna innehålla förutom titelblad trettiofyra (34) skrivna
och paginerade sidor samt åtföljas av plan-, profil- och sektions-
ritningar i 3 blad.

ÖVERSIKTSKARTA

Skala 1:100.000

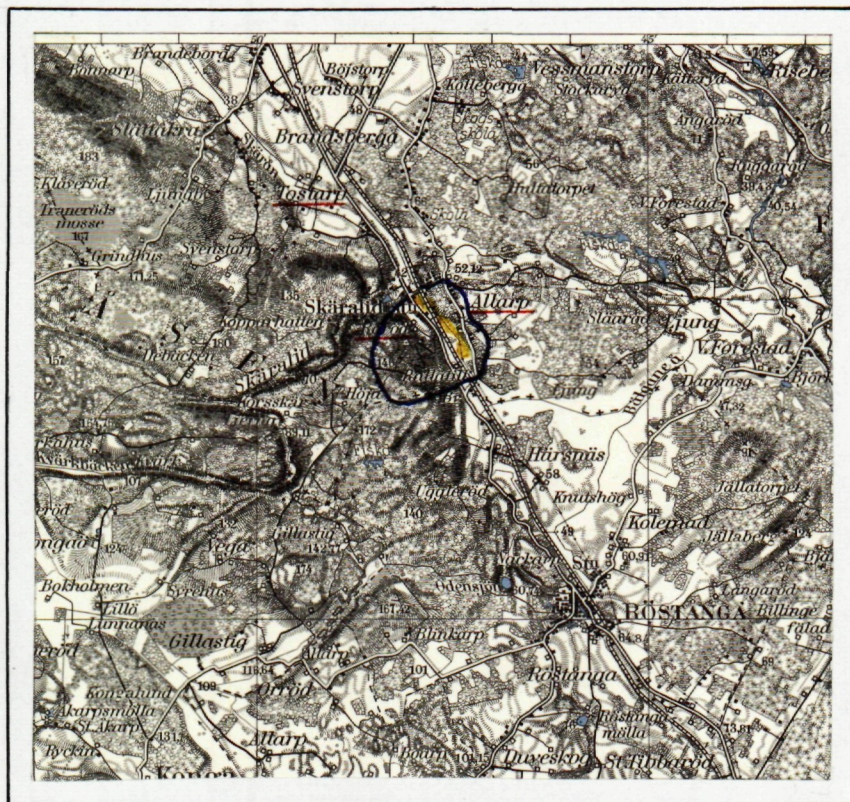

Generalstabsblad nr 5 (Lund).

Protokoll fört vid syneförrättning enl.
10 kap. vattenlagen angående torrläggning av
mark inom Rårröd nr 1, Tostarp nr 2 och Allarp
nr 1 i Riseberga socken av Kristianstads län.

År 1963, den 23 april kl. 10⁰⁰ inställde sig undertecknad förrättnings-
man på Helga Karlssons Café, Skärålid, för att enligt Länsstyrelsens förord-
nande handlägga förrättningen. Kungörelse om sammanträdet hade införts i Klip-
pans Tidning den 6 april 1963 varjämte kända sakägare erhållit meddelande här-
om enligt bifogade förteckning.

Till sammanträdet hade infunnit sig:

Gode män:

Skiftesgodemännen, lantbrukarna Lars Larsson, Forestad pr Röstånga och Nils
Sture Johansson, Ljungsgård pr Röstånga.

Sökandena till förrättningen:

Erik Roslund, Rårröd

Frans Anderssons sterbhus, Rårröd

genom fru Ebba Andersson med bifogade fullmakter från övriga sterbhusdelägare,
lantbr. Sven Andersson, civilingenjör Hans Engman och fru Kerstin Persson.

Erik Fredman, Allarp

Algot Olsson, "-

Alfred Eliasson, "-

Bror Ahlberg, "-

Övriga sakägare:

Statens Järnvägar genom överbarmästare Gösta Johansson enligt bifogad fullmakt.

§ 1.

Upplästes ansökningsen till förrättningen och det av länsstyrelsen med an-
ledning härav utfärdade förordnandet.

§ 2.

Jäv mot synemännen anmäldes på förfrågan ej. Dessa visste sig ej heller
stå i något jävsförhållande till sakägarna.

§ 3.

De i företaget ingående markerna med dess avlopp hade uppmätts och av-
vägts hösten 1962. De upprättade plan- och profilritningarna företeddes och
förklarades. Hävden genomgicks och godkändes.

§ 4.

Sökandena yrkade torrläggning till lämpligt djup för deras i företaget
ingående marker genom upptagande av dikessträckorna A - B - C som öppna avlopp
och dikessträckan B - D som täckt avlopp.

§ 5.

På av förrättningsmannen framställd fråga förklarade sig sakägarna avstå från ersättning för mark, som toges i anspråk för dikenas utvidgning. Däremot yrkades ersättning för den mark, som komme att tagas i anspråk som upplagsplats för de uppgrävda massorna.

§ 6.

Följande broar och trummor över avloppen beröras av företaget.

1. Stentrumma i allmänna vägen nr 861 vid påle 1+21-1+29. Någon ombyggnad av denna erfordras ej.
 2. Stentrumma i järnvägen Eslöv-Klippan vid påle 4+58-4+70. Någon ombyggnad av denna erfordras ej. Statens järnvägars ombud hade ej något att erinra mot företaget och skulle underhållet liksom tidigare bestridas av Statens järnvägar.
 3. Stentrumma för enskild väg vid påle 3+94-3+98 och träbro för enskild väg vid påle 6+20-6+24. Dessa broar ligga för högt och är den sistnämnda synnerligen bristfällig. För företagets utförande är en ombyggnad av dessa broar nödvändig.
- Det ansågs att trumman vid 3+94-3+98 ej behövde utföras på nytt.

§ 7.

Det upplystes att järnvägstrumman vid D var utförd omkring år 1895 i samband med järnvägens byggnad.

På grund av förut framförda yrkanden att dikningen skulle sluta vid denna trumma fördras ej någon ombyggnad av densamma.

§ 8.

Synemännen meddelade att de omedelbart ämnade påbörja för företagets utförande erforderliga värderingar m.m. Resultatet härav skulle jämte förslag till företagets utförande och fördelning av kostnaden framläggas för intressenterna vid nytt sammanträde, vilket skulle hållas på plats och tid, som komme att kungöras i laga ordning.

Rårröd den 23 april 1963.



förrättningsman

Biträdande gode män:




År 1963, den 4 juli kl. 10⁰⁰ inställde sig åter undertecknad förrättningsman på Helga Karlssons Café, Skäralid, för fortsatt handläggning av förrättningen.

Närvarande:

Förut nämnda skiftesgodemän samt följande sakägare:

Erik Roslund, Rårröd; Frans Anderssons sterbhus, Rårröd, genom fru Ebba Andersson; Algot Olsson, Allarp; Alfred Eliasson, Allarp; Bror Ahlberg, Allarp samt överbanmästare Gösta Johansson ~~enl.~~ fullmakt.

§ 9

Upplästes protokollet för sammanträdet den 23 april 1963.

§ 10

Det av förrättningsmannen upprättade förslaget med därtill hörande längder genomgicks med sakägarna, varjämte synemännens utlåtande angående företaget upplästes.

§ 11

Färrättades styrelseval varvid till styrelse valdes lantbrukarna Algot Olsson, Allarp 1:20, Erik Roslund Rårröd 1:48 och Bror Ahlberg, Tåstarp 2:3.

Till ordförande i arbetsstyrelsen samt aktförvarare av till företaget hörande handlingar och ritningar valdes förutnämnde Bror Ahlberg med postadress Skäralid, Ljungbyhed.

Det uppdrogs åt förrättningsmannen att göra anmälan om styrelsevalet till länsstyrelsen i länet.

§ 12

Godemännens arvoden uträknades och betalades mot kvitto.

§ 13

Sammanställning av förrättningskostnaderna företeddes varvid meddelades att räkning å statsverkets arvode och utlägg senare komme att översändas

4
från lantbruksnämnden i länet.

§ 14

Meddelades med hänvisning till vattenlagen 11 kap. 85 § att missnöje med förrättningen anföres genom besvär, som ingives i tre exemplar till Söderbygdens vattendomstol, Växjö, inom sextio dagar från nedanstående datum.

§ 15


Sedan protokollet uppläst och då intet vidare var att anföra förklarades förrättningen avslutad.

Rårröd den 4 juli 1963



förrättningsman

Såsom gode män:

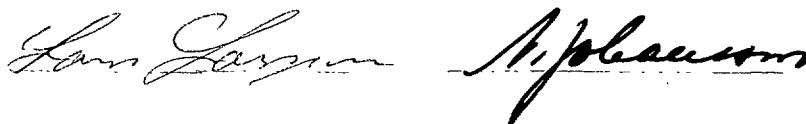

Anders B. Andersson förordnes.

SL

SES

1961/61

5.

1119-19-61
Ant. d. - 5 JUN 1961
Ull Landskänsligt
i Kristianstads län
Kristianstads

Insändes till vederbörande lantbruksnämnd.
Lantbruksnämnden
i Kristianstads län
Dnr 4.42

Till Länsstyrelsen i län.

Härmed anhålles om förordnande för behörig förrättningsman att handlägga syneförrättning enligt 10 kap. vattenlagen för torrläggning av ^{byg}oss tillhörig mark inom Allarps och Råröds byar.

Riseberga socken (stad) av Kristianstads län.

Förrättningen avser dikning i och för torrläggning av vattensjuka marker till

Allarps och Råröds byar
här uppgives så fullständigt som möjligt företagets beskaffenhet (dikning, åreglering, sjösänkning, invallning e. d.), vidare

företagets omfattning (areal som skall torrläggas, avloppens längd o. d.), om flottled, damm, järnväg, landsväg e. d. beröres m. m.

Närmaste järnvägsstation Skärvalid

Meddelanden om förrättningen ställas till lantbrukaren Algot Olsson Allarp pr Ljungbyhed

tel. Klippan 0435 - 42123
titel, namn och fullständig adress samt telefon.

Allarp den 10 maj 1961

Sökandes namn:

Fastighet:

Algot Olsson	för fastigheten	Allarp 1 ¹⁶
Alf Elmsäter	» »	Allarp 1 ²²
Frans Kudernans stjärn	» »	Råröd 1 ³ 1 ⁵
Erik Roslund		Råröd 1 ⁴⁶
Bror Ahlberg		Fosarp 2 ³
Alf Johnsson		Allarp 1 ¹² m.fl.
Erik Spidman		Allarp 1 ¹⁹

Förutom nämnda, sökandena tillhöriga fastigheter, väntas nedanstående ägare och fastigheter bli berörda av företaget.

Icke sökandes namn:

Fastighet:

GF Jamvāg

ägare av fastigheten

» » »

» » »

Lantbruksnämnden får till förrättningsman föreslå:

Jönste Astisbala Anders B. Andersson, uif
Lantbrukare i Kåreby

Frühauenthal

den


2 junc.

19.09.1

På Lantbruksnämndens vägnar:

Arthur Dreyfus

LÄNSSTYRELSEN
I
KRISTIANSTADS LÄN
LANDSKANSLIET

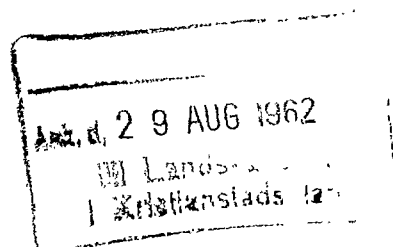

Till Förste assistenten Anders B. Andersson,
Lantbruksnämnden, Kristianstad.

Jämlikt 10 kap. 33 § vattenlagen finner länsstyrelsen på ansökan av Algot Olsson, Allarp, Ljungbyhed, m.fl. skäligt förordna Eder att i enlighet med föreskrifterna i nämnda lag, därest laga hinder ej möter, handlägga syneförrättning rörande dikning i och för torrläggning av vattensjuka marker till Allarps och Rårröds byar.

./.

Ansökningsbifogas.

Kristianstad i landskansliet den 13 juni 1961.
136/61

På länsstyrelsens vägnar:

S.E. Sundström

G. Lundborg

LÄNSSTYRELSEN
I
KRISTIANSTADS LÄN
LANDSKANSLIET

Feb. 5/10 62 181/61 8.

Till ingenjören Sture Arvidsson, Lantbruksnämnden,
Kristianstad.

Genom beslut den 13 juni 1961 förordnade länsstyrelsen förste assistenten And. B. Andersson, att handlägga syneförrättning rörande dikning i och för torrläggning av vattensjuka marker till Allarps och Rårröds byar i Riseberga socken.

På en av lantbruksnämnden i länet hit överlämnad framställning från Andersson förordnar länsstyrelsen Eder att i stället för Andersson verkställa förrättningen.

./.


Ansökningshandlingen bifogas.

Kristianstad i landskansliet den 30 oktober 1962.

ull/ins

På länsstyrelsens vägnar:


S.E. Sundström

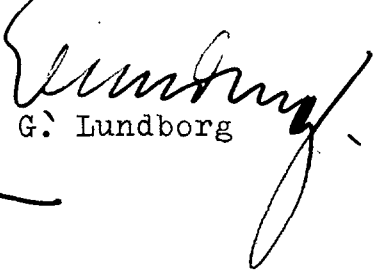
G. Lundborg

Kungörelse

Syneförättning enl. vattenlagen rörande torrläggning av mark inom Rårröd nr. 1, Tostarp nr. 2 och Allarp nr. 1 i Riseberga socken av Kristianstads län, vilket företag jämväl berör allmän väg och järnväg inom torrlägningsområdet kommer att handläggas vid sammanträde på Helga Karlssons Café i Skäraröd tisdagen den 23 april 1963 kl. 10.00 då sakägare hava att tillstädeskomma för utförande av sin talan.

Kristianstad i lantbruksnämnden den 4 april 1963.

STURE ARVIDSSON
Förrättningsman.

NST lördag 6 april 1963

F ö r t e c k n i n g.

Över sakägare i det avdikningsföretag, som avser torrläggning av mark inom Rårröd nr 1, Tostarp nr 2 och Allarp nr 1 i Riseberga socken av Kristianstads län, vilka jämlikt vattenlagen 10 kap. 8 och 40 § § underrättats om sammanträde den 23 april 1963.


1. Lantbrukare Erik Roslund, Rårröd 1⁴⁸, Ljungbyhed.
2. "- Axel Svensson, "- 1³⁴, "-
3. Frans Anderssons sterbhus, "- 1³, "-
4. Fru Ebba Andersson, "- 1³, "-
5. Lantbrukare Sven Andersson, "- 1³, "-
6. Civilingenjör Hans Engman, "- 1³, "-
7. Fru Kerstin Persson, Djurup, Skåne Ask.
8. Fru Elly Johansson, Allarp 1¹⁴, Ljungbyhed.
9. Lantbrukare Erik Fredman, "- 1¹⁹, "-
10. "- Algot Olsson, "- 1²⁰, "-
- 11 "- Alfred Eliasson, "- 1²², "-
- 12 "- Bror Ahlberg, Tostarp 2³, "-

13. Vägförvaltningen i Kristianstads län, Kristianstad.

14. Distriktschefen för Statens järnvägars

III distrikt, Malmö. Box 277

Att underrättelser avsånts med posten den 3 april 1963, intygas.

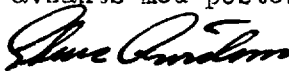

Sture Arvidson
förrättningsman

FULLMAKT

för *Tor Elea Andersson* eller den, han i sitt ställe sätter
att vid syneförrättning enligt vattenlagen för torrläggning av mark till-
hörande *Trans Anderssons Skbh Rååd 13*
i *Nischerga* socken av *Kristianstads* län
å vägnar föra talan samt ingå förening och göra yrkande, som i 10 kap.
58 § vattenlagen omförmäles, ävensom att söka lån av statsmedel till kost-
nader för företaget. Ombudets laga åtgärder godkännas.

Thärselid den *22-4* 19*03*.

Sven Andersson
Rååd Ljungbyhed

Bevittnas:

Eclair Persson *Edith Persson*

Bilaga

FULLMAKT

för fra Elden Andersson eller den, han i sitt ställe sätter
 att vid synförrättning enligt vattenlagen för torrläggning av mark till-
 hörande fruns Anderssons Herlehus Rård 1³
 i Riseberga socken av Kristianstad län
 å Minna vägnar föra talan samt ingå förening och göra yrkande, som i 10 kap.
 58 § vattenlagen omförmäles, ävensom att söka lån av statsmedel till kost-
 nader för företaget. Ombudets laga åtgärder godkännas

Londonden 26/3/63 19

Hans Engman
90, Christchurch House
Christchurch Road
London S.W. 2

(Hans Engman)
90 Christchurch House
Christchurch Road
London S.W. 2

Bevittnas:

Olav
olastig nämndsbekräftningM. K. S.
olastig nämndsbekräftning

FULLMAKT

för *Fru. Ebba Andersson* eller den, hon i sitt ställe sätter
 att vid syneförrättning enligt vattenlagen för torrläggning av mark till-
 hörande *Hans Anderssons stb. Råöd 1:5*
 i *Risebura* socken av *Kristianstad* län
 å *mina* vägnar föra talan samt ingå förening och göra yrkande, som i 10 kap.
 58 § vattenlagen omförmäles, ävensom att söka lån av statsmedel till kost-
 nader för företaget. Ombudets laga åtgärder godkännas.

Skåne - lsk den *16.4* 19*63*.

Kerstin Persson
Örsrup. Skåne - lsk

Bevittnas:

Evert Larsson

Börje Jansson

Härigenom befullmäktigas Överbarmästare Gösta Johansson, Klippan

Befattning och namn

att statens järnvägars talan föra och rätt bevaka vid förrättning rörande torrläggning av mark inom

Enligt uppgift i kallelsen

Rårröd nr 1, Tostarp nr 2 och Allarp nr 1i Riseberga socken av Kristianstads län

t ex socken och kommun av län

Ombudets laga åtgärder godkänns.


Denna fullmakt är utfärdad med stöd av Arbetsordning för distriktsbefäl (intagen i Statens järnvägars författningssamling, särtryck nr 106).

Hälsingborg

den

18.4

19 63

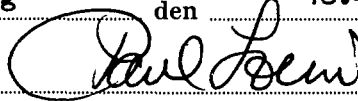

Paul Lorin

Baningenjör,

föreståndare för 12 bansektionen



STATENS JÄRNVÄGAR

BANINGENJÖREN

12 bansektionen

Telefon 042/10349

Anknytning

Lantbruksnämnden i Kristianstads län

Telex

KRISTIANSTAD

Ort och datum

Hälsingborg 12.6.1963

Eder referens

Eder brev

Vår referens

Vår diarietäckning

SP/ALP

Skäralids dikningsföretag 1963

De av dikningsföretaget berörda järnvägstrummorna kommer att rensas genom Statens Järnvägars försorg i samband med dikningen närmast på ömse sidor om banan. Överbanmästare G Johansson, Klippan bör därför underrättas om när företaget igångsättes. Jag förutsätter att de schaktmassor, som upplägges på Statens Järnvägars område kommer att grovplaneras genom dikningsföretagets försorg.

Sven Palm

Kungörelse

Syreförrättning enl. vattenlagen rörande torrläggning av mark inom Rårröd nr 1, Tåstarp nr 2 och Allarp nr 1 i Riseberga socken av Kristianstads län, vilket företag jämväl berör allmän väg och järnväg inom torrlägningsområdet, kommer att handläggas vid nytt sammanträde på Helga Kärissons Café i Skärålid torsdagen den 4 juli 1963 kl. 10.00. Vid detta sammanträde kommer jämväl styrelseval att äga rum.

Kristianstad den 17 juni 1963.


STURE ARVIDSON
Förrättningsman

N S T tisdag 18 juni 1963

17.

Att underrättelse om sammanträde med delägarna i det avdiknings-
företag, som avser torrläggning av mark inom Rårröd nr 1, Tåstarp
nr 2 och Allarp nr 1 i Riseberga socken av Kristianstads län, som
kungjorts att hållas torsdagen den 4 juli 1963, har med posten
avsänts den 17 juni 1963 enligt bifogade förteckning av den 3/4
1963 intygas.

Kristianstad den 17 juni 1963.

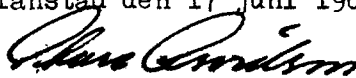

Sture Arvidson
förrättningsman

Härigenom befullmäktigas Överbanmästare Johansson, Klippan

Befattning och namn

att statens järnvägars talan föra och rätt bevaka vid förrättning rörande torrläggning av mark inom

Enligt uppgift i kallelsen

Rårröd nr 1, Tåstarp nr 2 och Allarp nr 1i Riseberga socken av Kristianstads län


t ex socken och kommun av län

Ombudets laga åtgärder godkännas.

Denna fullmakt är utfärdad med stöd av Arbetsordning för distriktsbefäl (intagen i Statens järnvägars författningssamling, särtryck nr 106).

Hälsingborg

den 25 juni 19 63

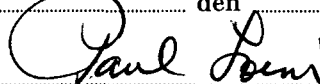

(Paul Lorin)

Baningenjör,

föreståndare för 12 bansektionen

U T L Å T A N D E

avgivet vid syneförrättning enligt 10 kap. vattenlagen angående utförande av vattenavlopp för torrläggning av vattenskadade marker inom Rårröd, Allarp och Tåstarp i Riseberga socken av Kristianstads län.

Mom. 1: Torrlägningsområdets belägenhet, laga hinder, omfattning mm.

Ifrågavarande företag, som avser torrläggning av redan odlad mark, är beläget 5 km sydsydväst om Riseberga kyrka inom Rönneåns nederbördsområde med nummerbeteckning 96.

Företaget är att hänföra till dikning. Mot dess utförande på sätt, som angives i detta utlåtande finnes enligt synemännens förmenande ej något laga hinder.

Arealen av den mark, som efter företagets utförande erhåller förbättring, har enligt bifogade värderingslängd beräknats till 10,52 har, samt utgör i avseende å företaget en samfällighet.

Mom. 2: Sökande till företaget.

Sökande till förrättningen äro:

Algot Olsson	såsom ägare till fast.	Allarp 1 ²⁰
Alfred Eliasson	" " " "	Allarp 1 ²²
Frans Anderssons sterbhus	" " " "	Rårröd 1 ³ , 1 ⁵ och 1 ⁸
Erik Roslund	" " " "	Rårröd 1 ⁴⁸
Bror Ahlberg	" " " "	Tåstarp 2 ³
Elly Johansson	" " " "	Allarp 1 ¹⁴
Erik Fredman	" " " "	Allarp 1 ¹⁹

Företagets utsträckning är beroende av sökandenas yrkanden och förefintliga fallförhållande och omfattar syneförrättningen på grund härav dikessträckorna A - B - C och B - D. På hithörande plankarta äro dessa dikessträckor inlagda, varvid det föreslagna öppna avloppet markerats med tvenne jämnlöpande, heldragna linjer och det föreslagna täckta avloppet med en heldragen linje.

Mom. 3: Tidigare torrlägningsföretag.

Ifrågavarande avlopp har ej förut varit berörda av någon syneförrättning enligt vattenlagen.

Mom. 4: Plankarta, profilritningar och fixpunkter.

Över torrlägningsområdet har plankarta upprättats i skala 1:4000. Av företaget beroende har ansetts all mark, som för närvarande ej kan torrläggas till 1.2 m djup i förhållande till nuvarande medelvattenyta i närmaste punkt i det befintliga avloppet dit vattnet kan ledas. Dessa marker äro på plankartan inneslutna av begränsningskurvan, som betecknas med en streckad linje eller med annan beteckning, där kurvan sammanfaller med sådan. Begränsningskurvan för den vattenskadade marken har lagts 1.3 m över ordinarie sommarvattenstånd i avloppen med tillägg för fall för på längre avstånd från dessa belägna marker.

Över de avloppssträckor om vars utförande fråga nu är äro profil- och sektionsritningar uppgjorda utvisande lutningsförhållande och avloppens beskaffenhet i övrigt. På ritningarna använda beteckningar överensstämna med de i Kungl. Lantbruksstyrelsens cirkulär av den 31/7 1962, nr 1962:2 angivna.

Fixpunkterna äro lagligen skyddade enligt bestämmelserna i 13 kap. 14 § vattenlagen. Vill någon borttaga fixpunkt skall han anmäla detta till lantbruksnämnden i länet, som då låter avväga annan fixpunkt.

Mom. 5: Nederbördsområde, avrinning, dimensionering.

För att de vattenskadade markerna skola kunna torrläggas på ett ändamålsenligt sätt skall dikningsarbetet utföras i överensstämmelse med föreliggande förslag, som är upprättat med hänsyn till framrinnande vattenmängd, markens lutningsförhållanden, dikningsarbetets ändamål mm.

Nederbördsområdet för företaget, som på bifogade översiktskarta avgränsats med en blå linje, har bestämts med ledning av rikets allmänna kartverks ekonomiska karta över trakten.

Avrinningen inom nederbördsområdet vid flödestillfällen har uppskattats till 2,5 lit/sek och ha samt vid medelavrinning till 0,15 lit/sek och ha och har avloppen och trummorna dimensionerats härefter.

Nederbördsområde, avrinning vid flödestillfällen jämte lutning för dikessträckorna samt det beräknade högvattenståndet i det öppna avloppet efter arbetets utförande framgår av de upprättade profil- och sektionsritningarna. Av dessa framgår jämväl avloppens dimensioner i övrigt.

Mom. 6: Broar och trummor.

Av företaget beröras 5 st broar och trummor.

1. Vid påle 1+25 - 1+29 finnes en stenbro där allmänna vägen nr 861 korsar avloppet. Denna är i gott stånd och har för arbetets utförande erforderligt grundläggningsdjup och storlek, varför endast upprepning av genomloppet är erforderligt.

2. Vid påle 3+94 - 3+98 finnes en stentrumma som för dikningsföretagets utförande tarvar ombyggnad. Enligt syneprotokollet § 6 ansågs att denna efter dikningsarbetets utförande ej behövde utföras på nytt. Då inget yrkande framkommit att denna trumma skall bibehållas finna synemännen ej skäl för dess ombyggnad utan bestämma att densamma skall utrivas och ej återuppföras.

3. Vid påle 4+58 - 4+70 finnes en stentrumma i järnvägen Eslöv - Klippan. Någon ombyggnad av densamma erfordras ej, men är densamma i behov av upprepning.

4. Vid påle 6+20 - 6+24 finnes en ägovägsbro av trä. Ombyggnad av denna skall ske i enlighet med det upprättade förslaget samt kostnaden härför bestridas av dikningsföretaget.

5. Vid påle 13+01 ansluter dikningsföretaget till en där befintlig stentrumma i järnvägen Klippan - Eslöv. Någon ombyggnad eller upprepning av denna trumma är ej erforderlig.

På grund av bestämmelserna i 10 kap. 52 § vattenlagen har dikningsförslaget

underställtts vederbörande distriktschef vid Statens järnvägar och vägingenjör vid Vägförvaltningen i länet för yttrande, vilket framgår av baningenjörens vid 12 bansektionen bifogade skrivelse och på sektionsritningen gjord påskrift härom.

Mom. 7: Ersättningar.

Av § 5 i förrättningsprotokollet framgår, att sakägarna yrkat ersättning endast för den mark, som tages i anspråk som upplagsplats för de uppgrävda massorna.

Synemännen finna skäligt att för den mark, som tages i anspråk för jord- och stenupplag jämte banketter mellan dike och upplag skall utgå ersättning med det värde pr ytenhet, som enligt värderingslängden åsatts marken efter arbetets utförande. Uppmätning av den i anspråk tagna arealen och uträkning av ersättningsbeloppen skall ske efter företagets utförande samt utföras av tjänsteman vid lantbruksnämnden i länet. Därest skada å växande gröda skulle uppstå i samband med företagets utförande bestämmes, att anspråk på ersättning härför skriftligen skall göras till ordföranden i dikningsföretagets arbetsstyrelse senast en månad efter det att företaget blivit avsynat och godkänt. Ersättningsbeloppet skall bestämmas av två av arbetsstyrelsen tillkallade, ojäviga, i jordbruk kunniga män, lämpligen skiftesgodemän.

Vid framtida rensningar av avloppet skall någon ersättning för intrång ej utgå, men skola rensningarna om möjligt företagas å tid, då skada på växande gröda ej göres.

Mom. 8: Kostnader.

Kostnaderna för företagets utförande har enligt bifogade kostnadsförslag beräknats till 15.500 kronor.

Mom. 9: Båtnadsuppskattning.

Då överenskommelse om kostnadernas fördelning ej träffats har synemännen verkställt båtnadsuppskattning jämlikt bestämmelserna i 10 kap. 60 § vattenlagen.

Den vattenskadade markens värde i torrlagt skick efter företagets utförande har bestämts med hänsyn tagen till jordart, läge mm, men har ej hänsyn tagits till markens mer eller mindre goda brukning och därav uppkommande större eller mindre växtkraft. Det nuvarande värdet har ansetts utgöra en viss del av värdet i fullt torrlagt skick beroende av markens höjdläge i förhållande till det nuvarande medelvattenståndet i avloppen. För bestämmande av detta värde har särskild gradtabell upprättats. Skillnaden mellan blivande och nuvarande värde utgör den genom företagets utförande uppkomna alstringsbåtnaden, vilken framgår av bifogade värderingslängd.

På grund av vattenstånden i Skärån nedströms påle 0 kunna ägofigurerna 5 och 6 ej erhålla någon förbättrad torrläggning och ägofigur 9 ej fullständig sådan. Den sistnämnda ägofigurens båtnadsvärde har med anledning härav reducerats med 10 %, varom anteckning gjorts i värderingslängden.

Genom rörläggning av dikessträckan B - D uppkommen brukningsbåtnad har beräknats efter visst pris pr m igenlagt dike, vilket framgår av bifogade värderingslängd.

Summan av den uppkomna båtnaden utgör för hela samfälligheten 15.674 kronor.

Mom. 10: Kostnadsfördelning.

Enär det för torrläggning av den i samfälligheten ingående marken föreligger sådana förhållanden, som omförmäles i 7 kap. 24 § vattenlagen har undersökning gjorts huruvida jämkning av kostnaderna skall ske i enlighet härmed.

För utredning härom har samfälligheten uppdelats i tre avdelningar på sätt, som framgår av nedanstående uppställning.

<u>Avdelning</u>	<u>Dikessträcka</u>	<u>Deltagningsskyldiga ägofig.</u>
I	A - B	1-13, 17-23, 34-36, 52-59
II	B - C	14-16, 24-33, 41-51, 60-61
III	B - D	37-40 + brukningsbåtnad.

Kostnaden för varje dikessträcka samt båtnaden för varje avdelning framgår av följande uppställning

<u>Avdelning</u>	<u>Kostnad</u>	<u>Båtnad</u>	<u>Rel. kostnad</u>
I	9.450	6.386	1,4798
II	5.600	7.818	0,7163
III	450	1.470	0,3061
Hela samf.	15.500	15.674	0,9889

För torrläggning av avd. II och III fordras att nedanför liggande avloppssträcka A - B utföres. Vid undersökning med vilken eller vilka avdelningar varje avdelning skall sammanföras för att på avdelningen skall falla den lägsta relativa kostnaden, dock att därigenom ej kostnaden för någon av de andra avdelningarna må höjas utöver denna avdelnings torrläggningskostnad, har befunnits att samtliga avdelningar skola sammanföras till en avdelning.

På grund härav bestämmes, med stöd av 7 kap. 23 § vattenlagen, att delägarna i dikningssamfälligheten skola taga del i kostnaden för samfällighetens torrläggning i mån av värdet å den båtnad hans mark därigenom beredes i enlighet med den till detta utlåtande bifogade värderingslängden.

I bifogade kostnadsfördelningslängd finnes, med iakttagande av ovanstående grunder, angivet delägarnas andel i båtnad och därav uträknat procenttal, som skall ligga till grund för kostnadernas fördelning vid företagets utförande.

Kostnaderna för syneförrättningen gäldas enligt enahanda grunder med iakttagande av bestämmelserna i vattenlagen 10 kap. 79 och 80 §§ samt skola förrättningskostnaderna förskjutas av sökandena vid förrättningens avslutande.

Mom. 11: Framtida underhåll.

Kostnaderna för underhållet av i företaget ingående dikessträckor skola bestridas av delägarna i samfälligheten efter samma procenttal som i kostnadsfördelningslängden bestämts för anläggningskostnadernas fördelning. Kostnad för resningsåtgärd, som förorsakats av enskild delägares åverkan eller försummelse eller av dennes betesdjur, uttages dock av denne.

Av i företaget ingående brobyggnader skall landsvägs- och järnvägstrummorna underhållas av resp. Vägförvaltningen i länet och Statens Järnvägar samt rörtrumman vid 6+20 - 6+24 av vägens ägare. Önskar enskild delägare utföra överfart i avloppet får detta ej ske utan att lantbruksnämnden i länet fastställt djupläge och dimension för densamma.

Mom. 12: Kloakvatten.

Kloakvatten får ej tilledas dikningsföretagets avlopp förrän det underkastats sådan rening, att utsläppet uppenbarligen kan ske utan olägenhet.

Mom. 13: Vattendomstolsavgift.

- Jämlikt bestämmelserna i vattenlagen 11 kap. 95 § skall vattendomstolsavgift ej erläggas för detta företag.

Mom. 14: Organisation, arbetsstyrelse mm.

Företagets angelägenheter skola handhas av en arbetsstyrelse, som väljes på allmänt sammanträde med delägarna enligt föreskrifterna i vattenlagen 7 kap. 64 §.

Det åligger arbetsstyrelsen bland annat:

- att jämlikt föreskrifterna i vattenlagen 7 kap. 62 § anmäla styrelseval hos länsstyrelsen i länet,
- att genom infordrande av anbud eller på annat lämpligt sätt utlämna dikningsarbetet till utförande på förmånligaste sätt till kvalificerad entreprenör, som kan godkännas av behörig tjänsteman inom länets lantbruksnämnd,
- att själva och med biträde av sakkunnig person från lantbruksnämnden övervaka arbetets utförande i överensstämmelse med det upprättade förslaget,
- att verkställa behövliga utdebiteringar och fördelning av kostnaderna,
- att föra räkenskaper över handhavda medel och årligen redovisa härför inför delägarna,
- att för sistnämnda ändamål och då så eljest kan finnas erforderligt kalla dessa till sammanträde på sätt som föreskrives i vattenlagen 7 kap. 64 §,
- att vid alla sammanträden föra protokoll, vilket senast fjorton dagar därefter skall vara tillgängligt för delägarna,
- att i övrigt vidtaga de åtgärder, som för företagets ändamålsenliga utförande och underhåll kunna finnas nödvändiga.

Mom. 15: Aktförvarare.

Till företaget hörande handlingar och ritningar skola förvaras av härtill särskilt utsedd person och av honom hållas tillgängliga för envar, som önskar taga del av desamma.

Mom. 16: Företagets namn, arbetsföreskrifter mm.

Med avseende på företaget stadga synemännen i övrigt följande:

- att företaget skall benämnas Skäralids dikningsföretag 1963,
- att företaget skall vara fullbordat före utgången av år 1969,
- att arbetet skall anses vara lagligen avslutat, då godkännande avsyningsbevis lämnats av behörig tjänsteman vid lantbruksnämnden i länet,

- att arbetet skall utföras i överensstämmelse med det upprättade förslaget, dock att mindre ändringar, som under arbetets utförande kunna visa sig lämpliga och som ej inverka minskande på torrläggningens djup eller avrinnningen och varom berörda delägare äro eniga, må efter hörande av behörig tjänsteman vid lantbruksnämnden och med hans skriftliga medgivande företagas,
- att vid de öppna avloppssträckorna den uppgrävda dikesjorden med sin slänthot skall läggas minst en meter från den nya dikeskanten och med en lutning mot denna, som ej är brantare än 1:1,0, varjämte öppningar anordnas vid lågpunkter i marken och vid tillstötande öppna diken, dock minst på var 50:de meter,
- att i baningenjörens bifogade skrivelse gjorda föreskrifter skola lända till efterrättelse,
- att utmed avloppen, där lösgående betesdjur finnas, envar berörd markägare låter uppsätta nödig hägnad så att skada på diket ej förorsakas av dessa,
- att betongrör för ägovägsbro och rörledning skola godkännas av kontrollanten innan de får nedläggas i avloppen,
- att den, som åtagit sig arbetet, ej må erhålla slutlikvid, förrän arbetet i sin helhet blivit godkänt samt avsyningsbevis härom enligt ovan blivit utfärdat,
- att rensning av avloppen skall företagas minst vart annat år eller oftare om enskild delägare så påfordrar,
- att tillstötande diken och dräneringsledningar vid sina utlopp i det öppna avloppet genom lämpligt skydd förhindras att göra utskärningar i slänterna.

Mom. 17: Besvärshänvisning.

Den, som är missnöjd med åtgärd eller beslut under denna syneförrättning eller vill föra talan mot detta synemännens utlåtande, äger att inom sextio (60) dagar från nedanstående dag till Söderbygdens vattendomstol, med postadress Box 49, Växjö 1, ingiva besvär.

I besvären skola fullständigt upptagas klagandens alla påståenden och yrkanden och skälen härtill, och skall till besvären fogas de handlingar klaganden vill åberopa till stöd för sin ändringsansökan. Besvärsskrivelsen skall ingivas i tre (3) exemplar.

Mom. 18: Verkställighet.

Därest ej inom föreskriven tid talan anförts mot denna syneförrättning och då underställning av detta synemännens utlåtande i denna sak ej skall ske kommer, jämlikt 10 kap. 75 § vattenlagen, detsamma att gå i verkställighet i den ordning, som för laga kraft ägande dom är stadgat.

Rårröd den 4 juli 1963.

Rune Andersson Lars Hansson

N. J. Jansson

VÄRDERINGSLÄNGD

Fastighet och ägare Ägobeskrivning	Ägo- figur- nr	Förbättrad mark		Värde pr ha		Båtnad	
		åker, tomt hektar	annan hektar	före kronor	efter kronor	pr ha kronor	pr ägofigur kronor
till Skärälids dikningsföretag 1963 i Riseberga socken av Kristianstads län.							
Aa <u>avst. Rårröd 1¹⁷</u>							
och <u>Tåstarp 2⁴</u>							
(gemensam ägovidd)							
Statens Järnvägar							
åker	1	0.24		2.250	3.000	750	180
"	2	0.16		1.800	"	1.200	192
impediment	3	-	-	-	-	-	-
åker	4	0.18		1.750	3.500	1.750	315
Summa:		0.58		-	-	-	687
Ab <u>avst. Rårröd 1¹⁰</u>							
Erik Roslund							
åker (förbättras ej)	5	-	-	2.500	2.500	-	-
Summa:		-	-	-	-	-	-
Ae <u>avst. Rårröd 1⁹</u>							
Erik Roslund							
åker (förbättras ej)	6	-	-	2.500	2.500	-	-
Summa:		-	-	-	-	-	-
Ad <u>avst. Rårröd 1⁴⁸</u>							
Erik Roslund							
åker	7	0.10		1.200	2.000	800	80
"	8	0.64		600	"	1.400	896
" (red. båtnad)	9	0.33		400	"	1.600	528 475
	10	0.10		1.400	"	600	60
	11	0.27		1.200	3.000	1.800	486
åker	12	0.23		2.400	3.000	600	138
"	13	0.10		2.800	4.000	1.200	120
"	14	0.13		400	"	3.600	468
"	15	0.14		2.000	"	2.000	280
"	16	0.21		3.200	"	800	168
Summa:		2.25		-	-	-	3.171



Fastighet och ägare Ägobeskrivning	Ägo- figur- nr	Förbättrad mark		Värde pr ha		Båtnad	
		åker, tomt hektar	annan hektar	före kronor	efter kronor	pr ha kronor	pr ägofigur kronor
<u>Ae avst. Rårröd 1³⁴</u> Axel Svensson tomt	17	0.05		4.200	6.000	1.800	90
Summa:		0.05		-	-	-	90
<u>Af lght Rårröd 1⁵</u> Frans Anderssons sterbhus åker	18	0.26		750	2.500	1.750	455
"	19	0.16		"	"	"	280
"	20	0.06		2.800	3.500	700	42
"	21	0.16		1.500	"	2.000	320
"	22	0.12		500	2.500	"	240
"	23	0.13		2.500	3.500	1.000	130
Summa:		0.89		-	-	-	1.467
<u>Ag lght Rårröd 1⁸</u> Frans Anderssons sterbhus åker	24	0.12		700	3.500	2.800	336
"	25	0.11		500	4.500	4.000	440
"	26	0.30		2.250	"	2.250	675
"	27	0.29		2.700	"	1.800	522
"	28	0.25		1.800	"	2.700	675
"	29	0.10		3.600	"	900	90
"	30	0.25		3.000	"	1.500	375
Summa:		1.42		-	-	-	3.113
<u>Ah lght Rårröd 1³</u> Frans Anderssons sterbhus åker	31	0.13		3.600	4.500	900	117
"	32	0.11		4.250	"	250	28
"	33	0.31		3.200	"	1.300	403
Summa:		0.55		-	-	-	548
<u>Ba 100/16000 mtl Allarp 1¹⁴</u> Elly Johansson åker	34	0.09		3.200	3.500	300	27
Summa:		0.09		-	-	-	27

VÄRDERINGSLÄNGD

Fastighet och ägare Ägobeskrivning	Ägo- figur- nr	Förbättrad mark		Värde pr ha		Båtnad	
		åker, tomt hektar	annan hektar	före kronor	efter kronor	pr ha kronor	pr ägofigur kronor
<u>Bb 132/16000 mtl Allarp 1¹⁹</u>							
Erik Fredman							
åker	35	0.12		2.600	3.500	900	108
"	36	0.10		3.250	-"-	250	25
Summa:		0.22		-	-	-	133
<u>Bc 214/16000 mtl Allarp 1²⁰</u>							
Algot Olsson							
åker	37	0.50		2.400	4.000	1.600	800
"	38	0.03		1.200	-"-	2.800	84
"	39	0.10		3.600	4.000	400	40
"	40	0.10		1.200	-"-	2.800	280
"	41	0.20		1.200	-"-	2.800	560
"	42	0.20		2.400	-"-	1.600	320
Summa:		1.13		-	-	-	2.084
<u>Bd 280/16000 mtl Allarp 1²²</u>							
Alfred Eliasson							
åker	43	0.15		2.200	4.000	1.800	270
"	44	0.21		3.400	-"-	600	126
"	45	0.26		4.000	4.500	500	120
"	46	0.13		3.600	-"-	900	117
"	47	0.13		4.400	-"-	100	13
"	48	0.11		4.300	-"-	200	22
Summa:		0.99		-	-	-	678
<u>Be 154/16000 mtl Allarp 1²³</u>							
Alfred Eliasson							
åker	49	0.45		2.700	4.500	1.800	810
"	50	0.35		3.600	-"-	900	315
"	51	0.27		4.300	-"-	200	54
Summa:		1.07		-	-	-	1.179
<u>Ca avs. Tåstarp 2³</u>							
Bror Ahlberg							
åker	52	0.04		3.200	3.500	300	12
"	53	0.11		2.500	-"-	1.000	110
"	54	0.12		1.400	-"-	2.100	252
"	55	0.30		750	2.500	1.750	525
Överföres:		0.57		-	-	-	899

Fastighet och ägare Ägobeskrivning	Ägo- figur- nr	Förbättrad mark		Värde pr ha		Båtnad	
		åker, tomt hektar	annan hektar	före kronor	efter kronor	pr ha kronor	pr ägofigur kronor
Överfört:		0.57					899
åker	56	0.21		750	2.500	1.750	368
"	57	0.11		2.100	3.500	1.400	154
"	58	0.10		1.000	"	2.500	250
"	59	0.08		2.800	"	700	56
"	60	0.09		700	"	2.800	252
"	61	0.12		1.400	"	2.100	252
				Brukningsbåtnad till följd av igenläggning av dikesträckan B-E 38 m å 7:-			266
Summa:		1.28		-	-	-	2.497
SAMMANDRAG.							
Aa avst. Rårröd 1 ¹⁷ och Tåstarp 2 ⁴ (gemensam ägovidd) Statens Järnvägar	1 - 4	0.58					687
Ab avst. Rårröd 1 ¹⁰ Erik Roslund	5	-					-
Ae avst. Rårröd 1 ⁹ Erik Roslund	6	-					-
Ad avst. Rårröd 1 ⁴⁸ Erik Roslund	7 - 16	2.25					3.171
Ae avst. Rårröd 1 ³⁴ Axel Svensson	17	0.05					90
Af lght Rårröd 1 ⁵ Frans Anderssons sterbhus	18 - 23	0.89					1.467
Ag lght Rårröd 1 ⁸ Frans Anderssons sterbhus	24 - 30	1.42					3.113
Ah lght Rårröd 1 ³ Frans Anderssons sterbhus	31-33	0.55					548
Ba 100/16000 mtl Allarp 1 ¹⁴ Elly Johansson	34	0.09					27
Bb 132/16000 mtl Allarp 1 ¹⁹ Erik Fredman	35 - 36	0.22					133
Bc 214/16000 mtl Allarp 1 ²⁰ Algot Olsson	37 - 42	1.13					2.084
Bd 280/16000 mtl Allarp 1 ²² Alfred Eliasson	43 - 48	0.99					678
Överföres:		8.17					11.998

VÄRDERINGSLÄNGD

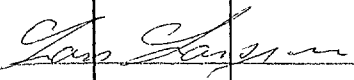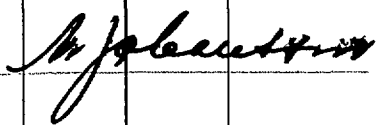Fastighet och ägare Ägobeskrivning	Ägo- figur- nr	Förbättrad mark		Värde pr ha		Båtnad	
		åker, tomt hektar	annan hektar	före kronor	efter kronor	pr ha kronor	pr ägofigur kronor
Överfört:		8.17					11.998
Be 154/16000 mtl Allarp 1 ²³							
Alfred Eliasson	49 - 51	1.07					1.179
Ca avs. Tåstarp 2 ³							
Bror Åhlberg	52 - 61	1.28					2.497
Summa:		10.52					15.674
Rårröd den 4 juli 1963							
  							

[illegible]

KOSTNADSFÖRSLAG

Läge	Längd m	Arbete, material e. d.	Antal	å-pris kr.	Kostnad kronor	Summa kronor
till Riseberga socken av Kristianstads län.		Skäralsdiks diktningföretag 1963 i				
0 - 8+15	815	Dikessträckan A - B.				
0 - 1+30	130	Schaktning för öppet avlopp. Sand o grus	m ³ 250	3:-	750:-	
1+30 - 4+60	330	D:o med träd o rötter	" 900	3:50	3.150:-	
4+00 - 8+15	355	Sand o grus	" 600	3:-	1.800:-	
" -		Torvjord	" 350	2:50	875:-	6.575:-
6+20 - 6+26	6	Ägovägsbro av betongrör ϕ 1000 mm enl. ritning	st 1	750:-	750:-	
13+25		Flyttning av ledningsstolpe För oförutsedda fall tillägges c:a 10 % Ersättning för jord och stenupplag uträknas efter företagets utförande men uppskattas här till			100:-	850:-
						725:-
						1.300:-
					Summa kr:	9.450:-
8+15 - 13+91	575	Dikessträckan B - C.				
8+15 - 13+91	575	Schaktning för öppet avlopp. Sand o grus, ngt sten	m ³ 900	3:-	2.700:-	
" -		Torvjord mm	" 600	2:50	1.500:-	4.200:-
		För oförutsedda fall tillägges c:a 10 % Ersättning för jord o stenupplag enl. ovan				400:-
						1.000:-
					Summa kr:	5.600:-
15+00 - 15+38	38	Dikessträckan B - D.				
15+00 - 15+38	38	Betongrör 150 mm (6")	1m 38	3:50	133:-	133:-
15+00 - 15+38	38	Grävning, läggning samt åter- fyllning	" 38	3:-	114:-	114:-
15+38		Intagningsbrunn av betong enl. typritning, invändig diameter = 700 mm	st 1	100:-	100:-	
15+00		Rörutlopp enl. ritn. För oförutsedda fall tillägges c:a 10 %	" 1	50:-	50:-	150:-
						53:-
					Summa kr:	450:-

Läge	Längd m	Arbete, material e. d.	Antal	å-pris kr.	Kostnad kronor	Summa kronor
		<u>Sammandrag.</u>				
0 - 8+15	815	Dikessträckan A - B				9.450:-
8+15 - 13+91		-"- B - C				5.600:-
15+00 - 15+38		-"- B - D				450:-
					<u>Summa kr:</u>	<u>15.500:-</u>
		Rårröd den 4 juli 1963.				
						

KOSTNADSFÖRDELNINGSLÄNGD

Fastighet Ägare m. m.	Sök. o. likst. = S	Båtnad kronor	Fastighets andel i			Samfällighets andel i gemensamma kostnader procent
			för särskild av- delning beräk- nad kostnad kronor	för samfällig- heten beräknad kostnad kronor	samfällig- hetens verk- liga kostnad procent	
1	2	3	4	5	6	7
till. Skäralsids dikningsföretag	1963	i Riseberga socken	av Kristianstads län.			
Aa <u>avst. Rårröd 1¹⁷</u> <u>och Tåstarp 2⁴</u> (gemensam ägovidd) Statens Järnvägar	-	687		679:36	4.383	4.383
Ab <u>avst. Rårröd 1¹⁰</u> Erik Roslund	S	-		-	-	-
Ac <u>avst. Rårröd 1⁹</u> Erik Roslund	S	-		-	-	-
Ad <u>avst. Rårröd 1⁴⁸</u> Erik Roslund	S	3.171		3.135:80	20.231	20.231
Ae <u>avst. Rårröd 1³⁴</u> Axel Svensson	-	90		88:97	0.574	0.574
Af <u>lght Rårröd 1⁵</u> Frans Anderssons sterbhus	S	1.467		1.450:65	9.359	9.359
Ag <u>lght Rårröd 1⁸</u> Frans Anderssons sterbhus	S	3.113		3.078:46	19.861	19.861
Ah <u>lght Rårröd 1³</u> Frans Anderssons sterbhus	S	548		541:88	3.496	3.496
Ba <u>100/16000 mtl Allarp 1¹⁴</u> Elly Johansson	S	27		26:66	0.172	0.172
Bb <u>132/16000 mtl Allarp 1¹⁹</u> Erik Fredman	S	133		131:60	0.849	0.849
Bc <u>214/16000 mtl Allarp 1²⁰</u> Algot Olsson	S	2.084		2.060:88	13.296	13.296
Överföres:		11.320		11.194:26	72.221	72.221

Sammanställning över förrättningskostnaderna
vid Skärälids dikningsföretag 1963 i Riseberga
socken av Kristianstads län.

Ersättning till statsverket enligt lantbruks- nämndstaxan jämte utlägg av lantbruksnämnden	=	1.004:-
Godemännens arvoden och reseersättningar, enligt räkning		
Lars Larsson, Forestad pr Röstånga	=	120:-
Nils Sture Johansson, Ljungsgård pr Röstånga	=	120:-
Hantlangningskostnader:		
Erik Roslund	=	128:12
Algot Olsson	=	162:29
		<u>Summa kronor: 1.534:41</u>

Rårröd den 4 juli 1963



förrättningsman