


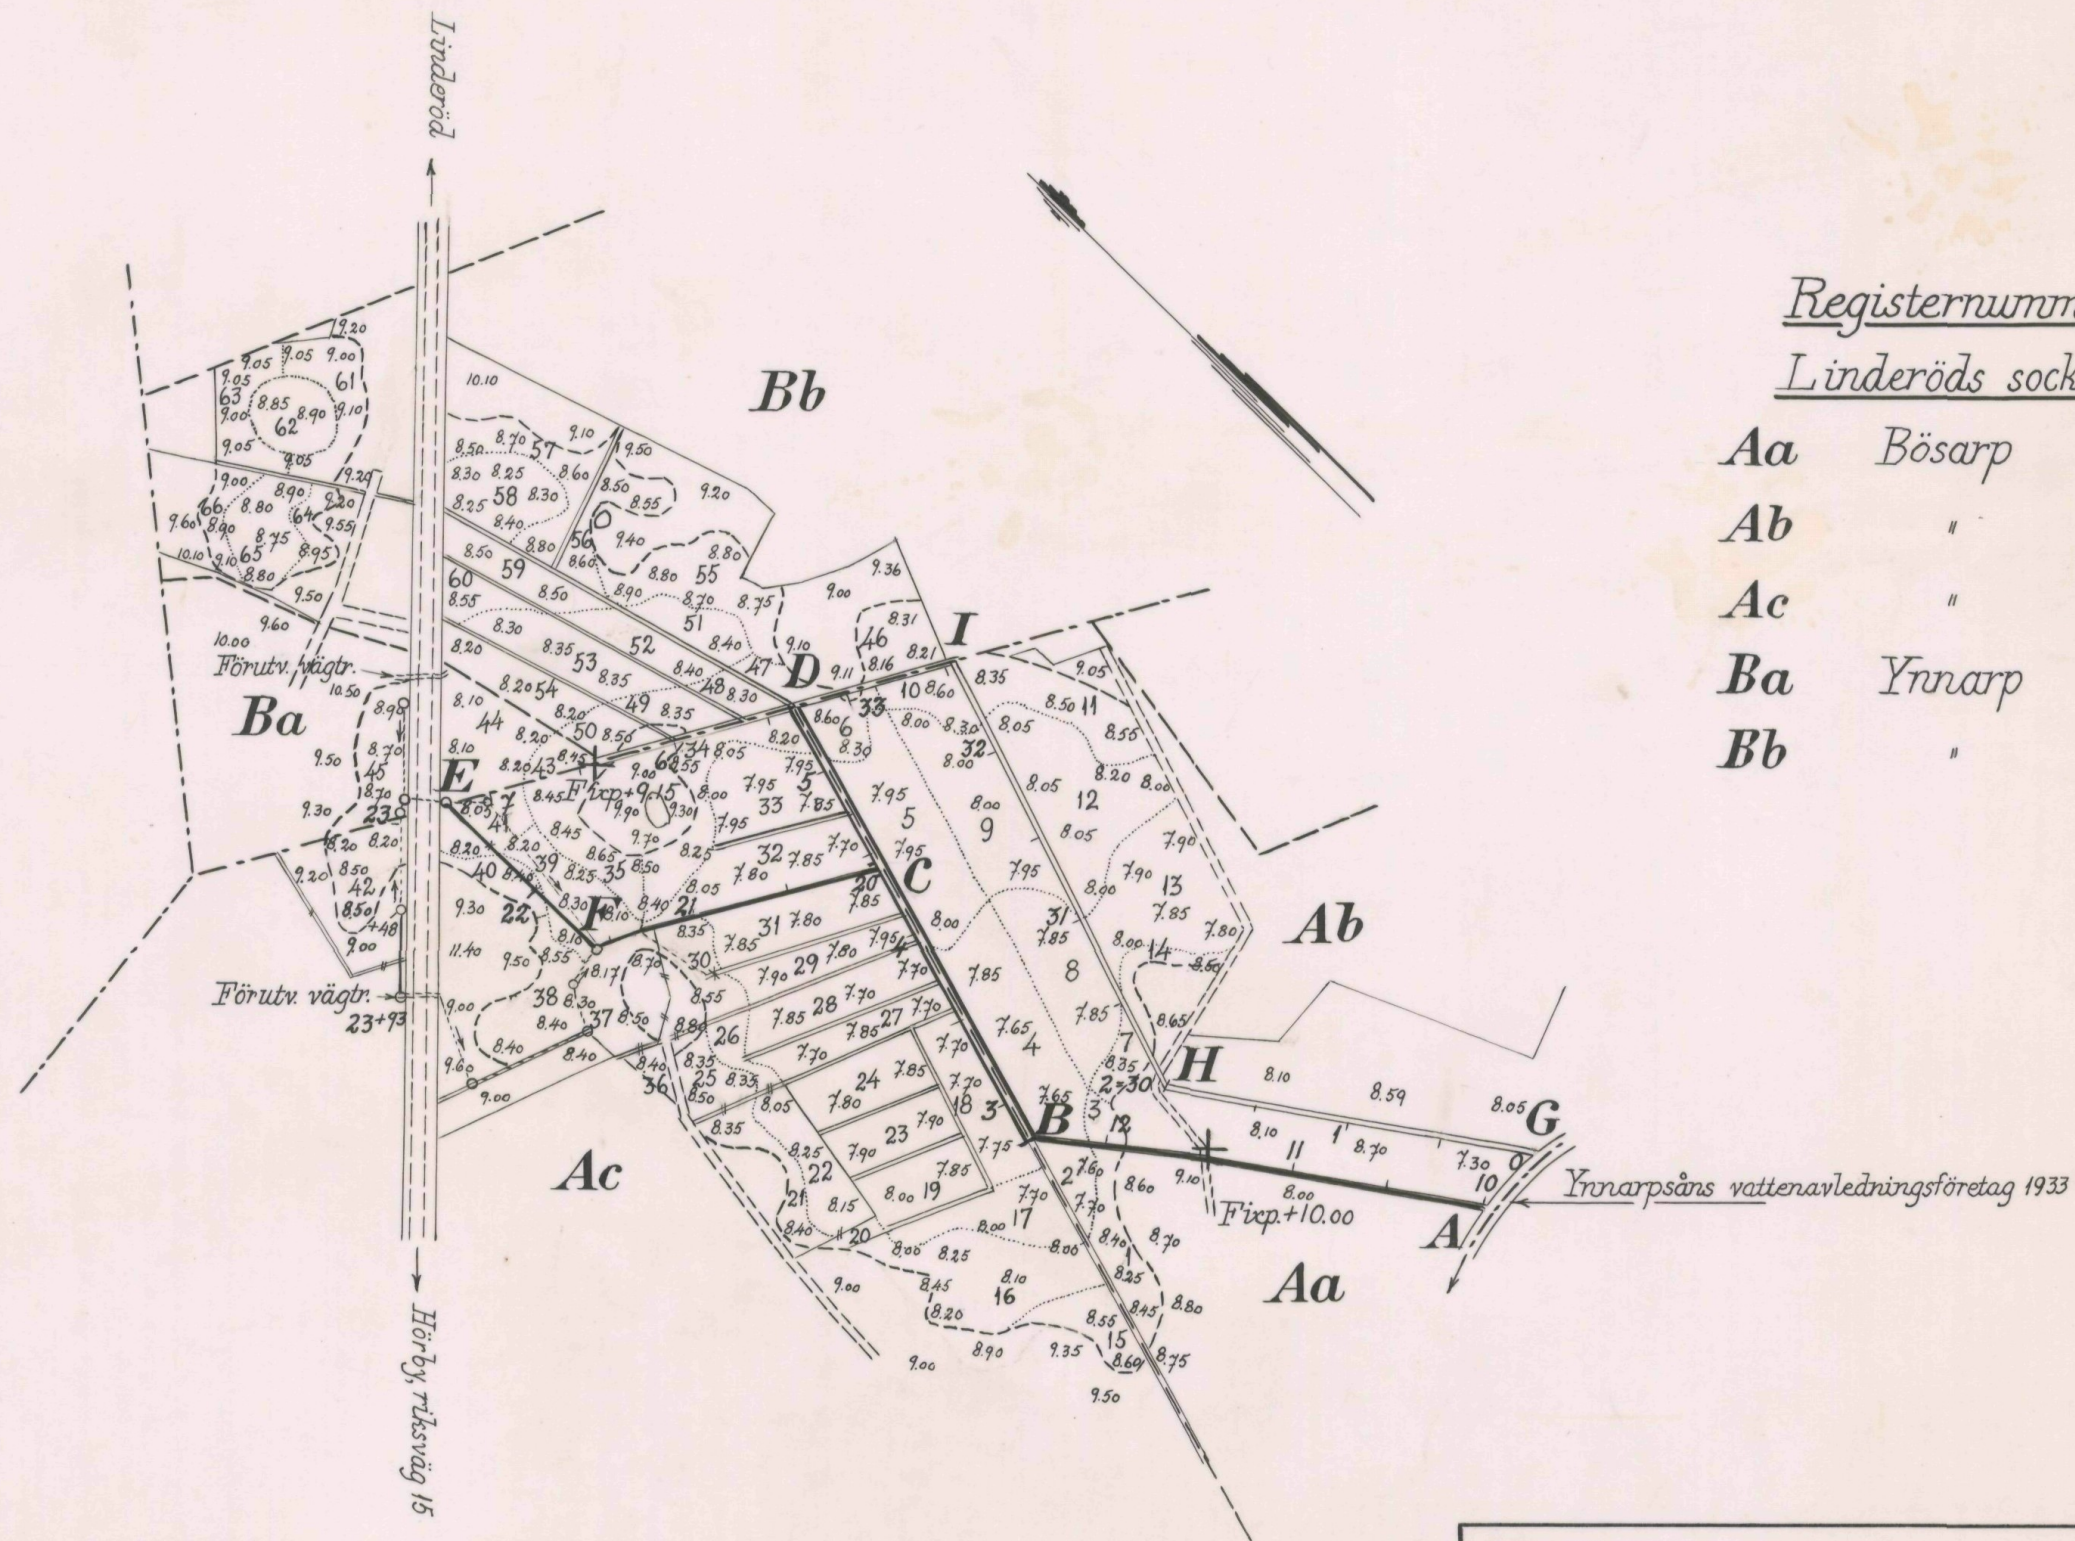

Registernummer
Linderöds socken

Aa	Bösarp	15
Ab	"	14
Ac	"	19
Ba	Ynnarp	15
Bb	"	12

Skala 1:4000

100 50 0 100 200 300 m.

Förslag till

Bösarp-Ynnarps dikningsföretag 1963

i Linderöds socken av Kristianstads

län

upprättat år 1963

utan

samband med syneförrättning enl. vattenlagen av

Original

Kopia

Ritn. nr 1

[Signature]

Namn

förrättningsman

Titel

Antal

ritn.st. 3

LANTBRUKSSTYRELSENS
LANTBRUKSNÄMNDENS
ARKIV

Nr 610



Längdmetning

Bottniläge

Lutning ‰

Utförande

Dimension
(rör i mm)


Brunnar, inlag,
utlopp m. m.

Nederbörds-
område

Dim. vattenm. i/s

Jordart

Speciellt

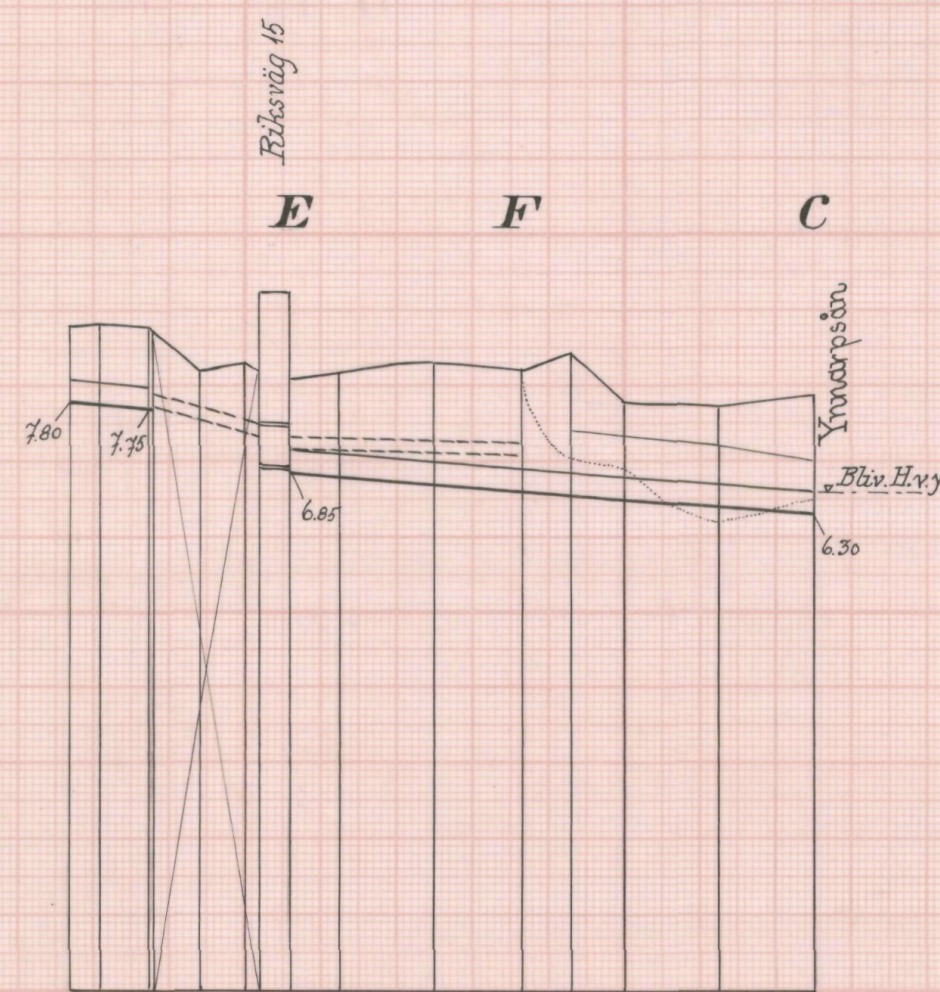

+93 +48 +50 23 +77 +50 22 +54 +28 21 +50 20+00 4+40

7.80 7.75 6.85 6.70 6.50 6.30

1.0 2.0

225 mm Täck 300 mm

Brunn Bef. Brunn Bef. Brunn Bef.

Ø 700 brunn Ø 700 brunn Ø 700 brunn

8 28 32

12 35 40


grus dy mylla grus grus dy

Utföres av väg-förvaltn. i länet


22+00




21+28

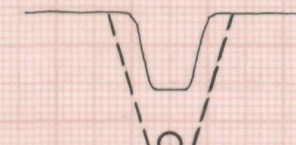



21+00

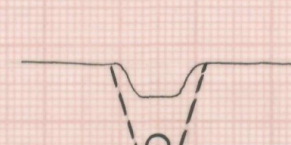

20+50

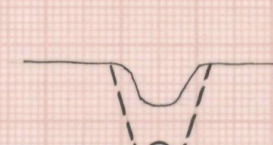

20+00

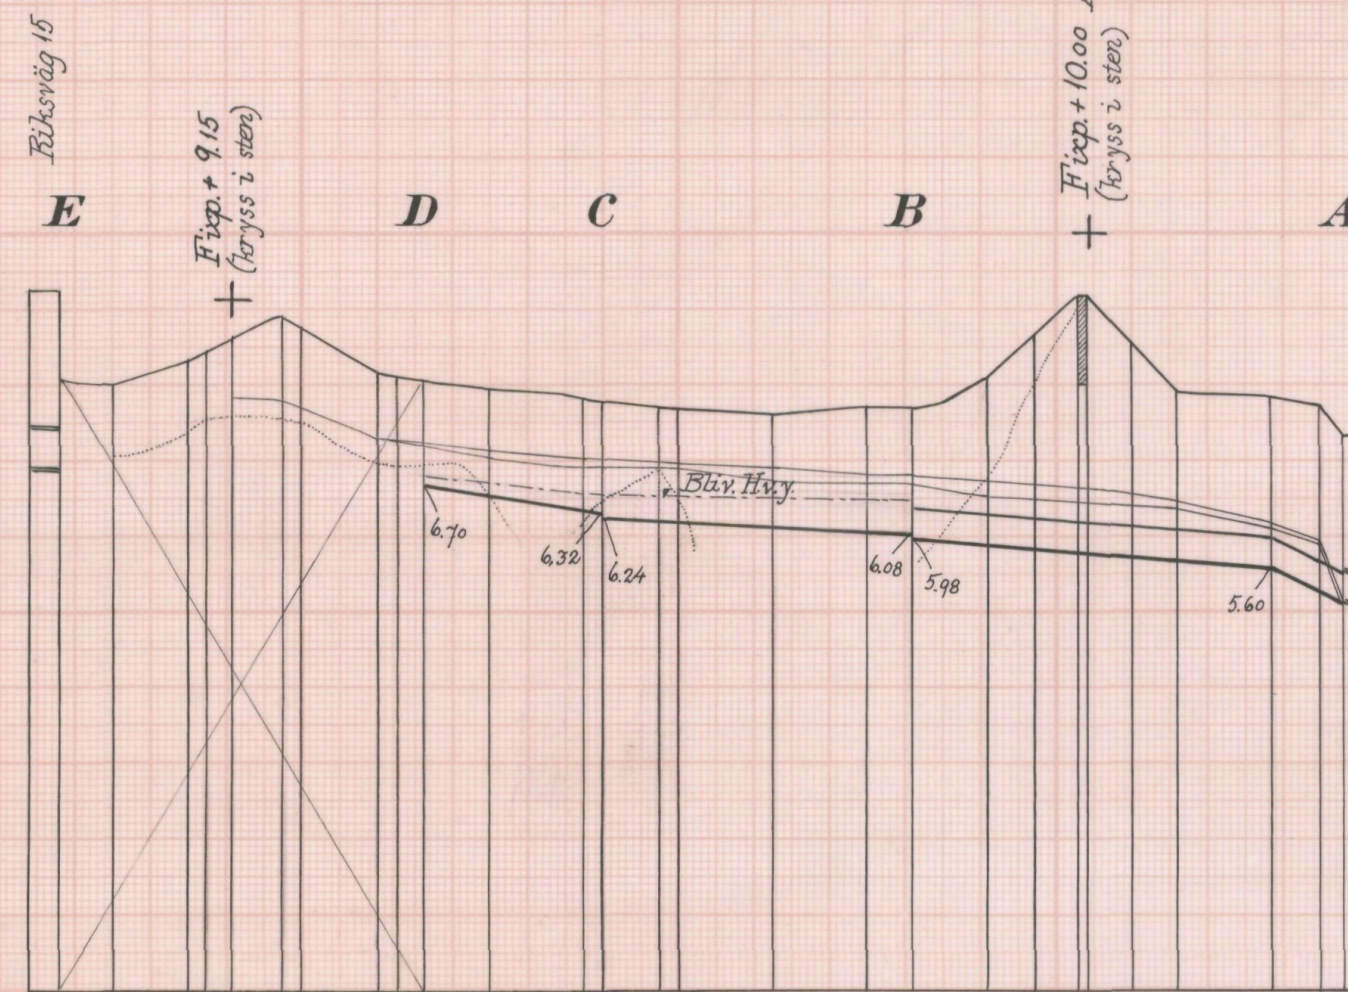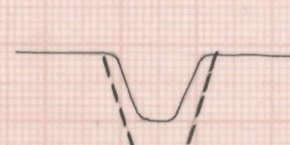

+29 +60 +37 +10 +60 +35 +50 7 6 5 4 3 2 1 0

6.70 6.32 6.24 6.08 5.98 5.60

4.0 1.0 2.0

Öppet bbr 0.5 sl. 1:1.5 Täck 400 mm

Intag

19 53 75

24 66 94

dy sand dy grus


3+00



10+50




3+50

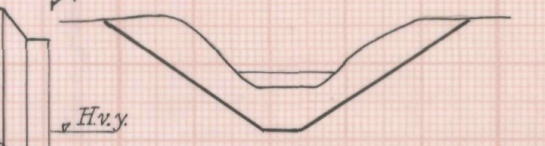


11+00




4+00

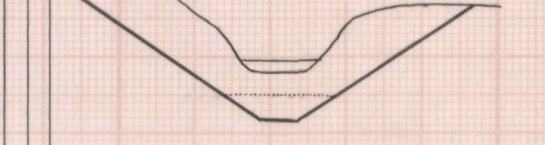

11+53

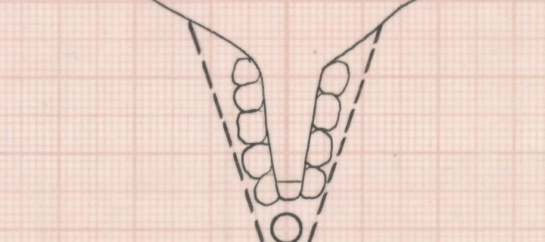


4+50

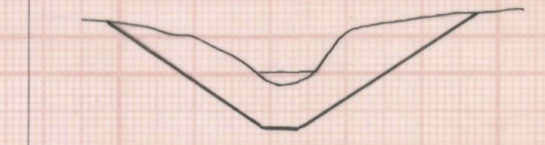

12+00



5+00

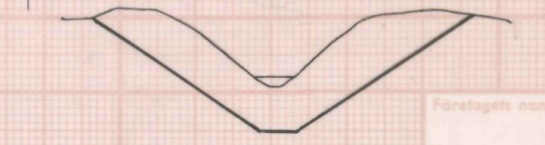

Bösarp-Ynnarps dikningsföretag 1963

Linderöd

Kristianstads

ingenjör


1963

2

3

610



Utföres ej

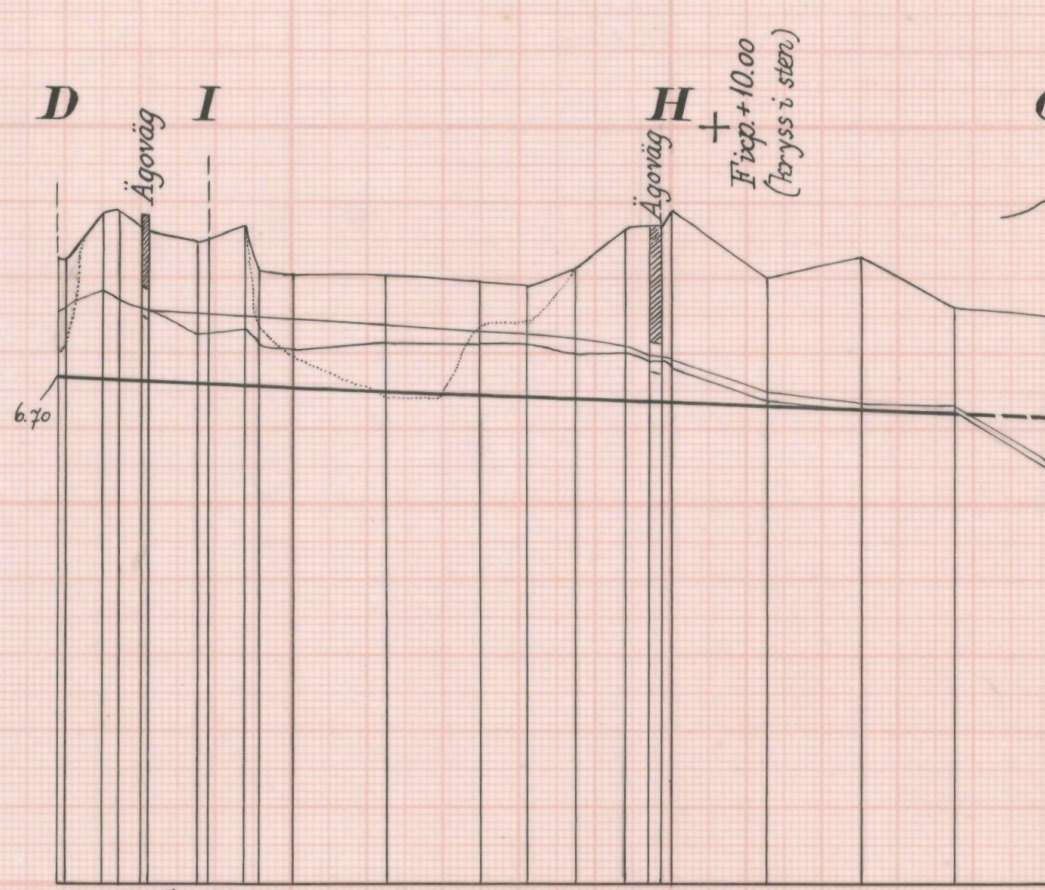


Längdmätning	+20 +92 +76 +44 +18 +39 +50 +25	+50	+75 +50 +25 +05 +11	+50	+50	0
Bottenläge	6.70 6.68	6.58	6.48	6.38	6.28	6.18

Lutning %	1.0
Utförande	Öppet
Dimension (rör i mm)	bbr 0.5 s.l. 1:1.25
Brunnar, intag, utlopp m. m.	Rörtr. 20 30
Nederbörds- område	ha
Dim. vattenm. l/s	
Jordart	grus dy grus
Speciellt	


Förslag till intagsbrunn
Skala 1:50

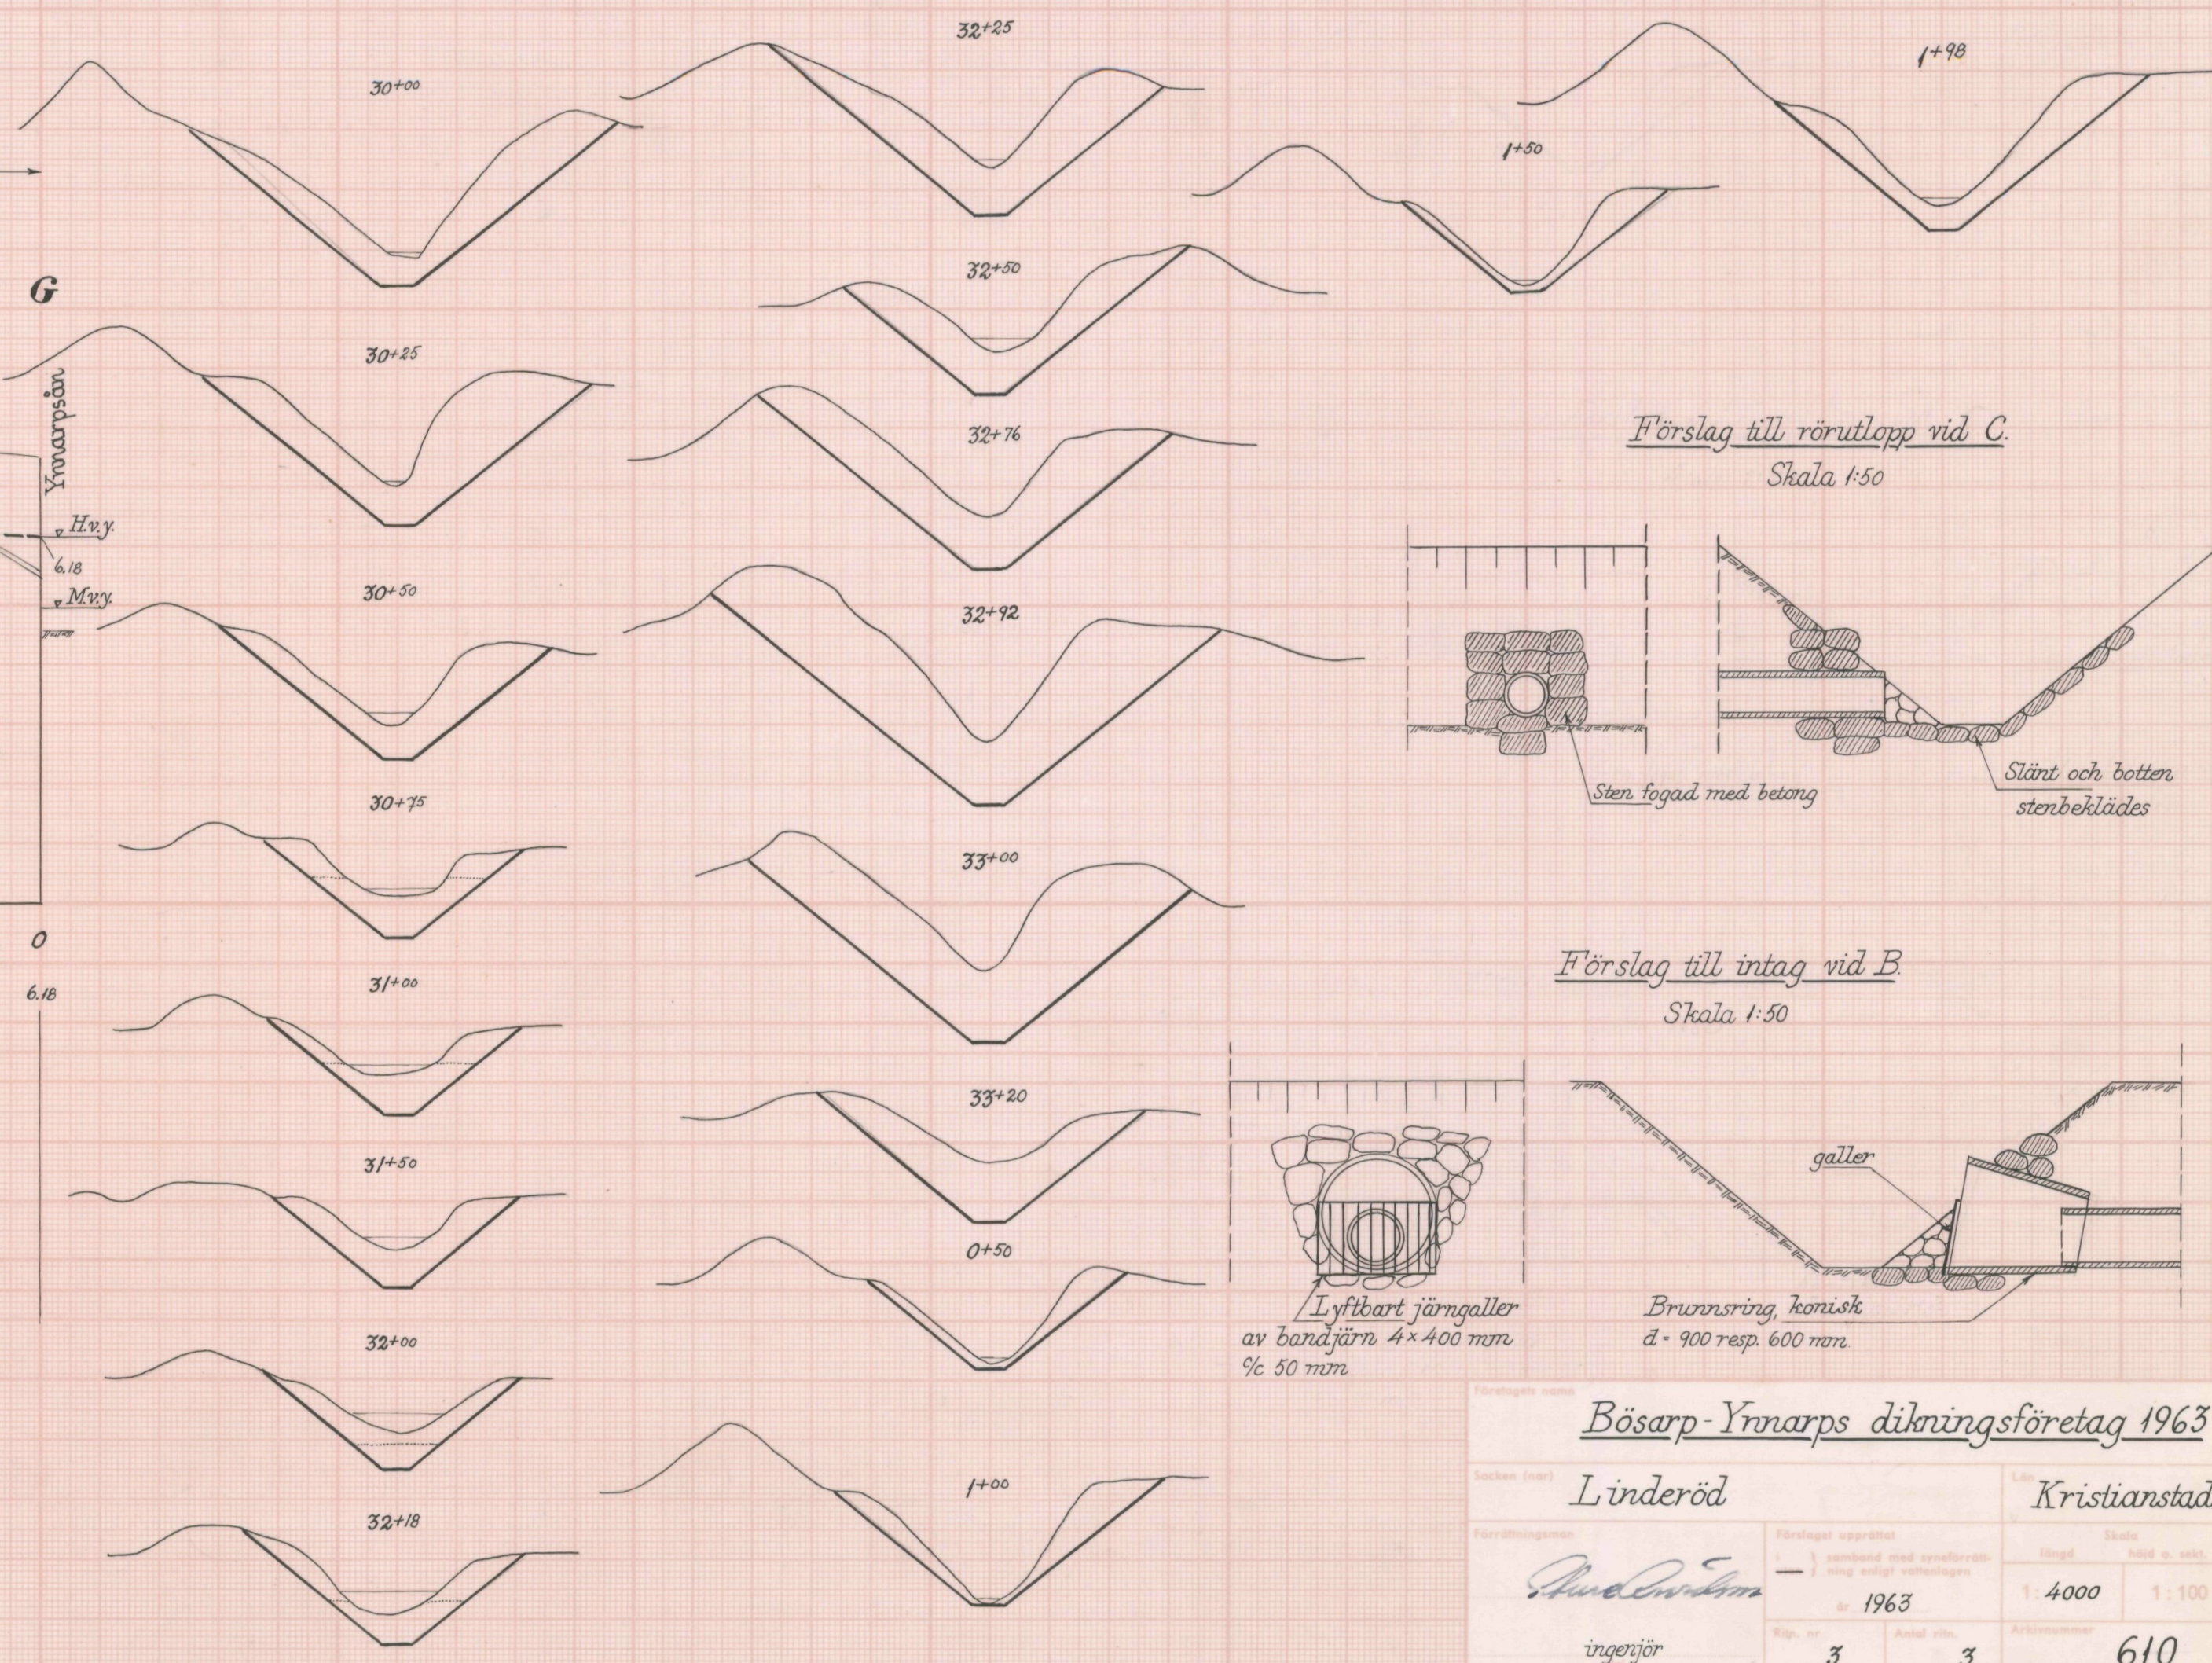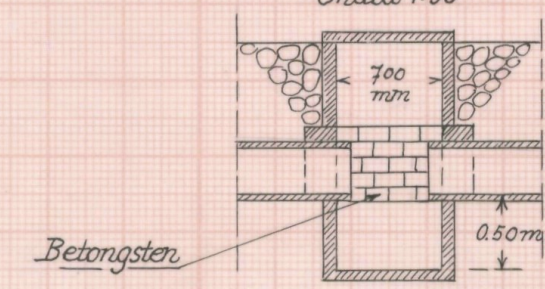

Förslag till rörutlopp vid C.
Skala 1:50

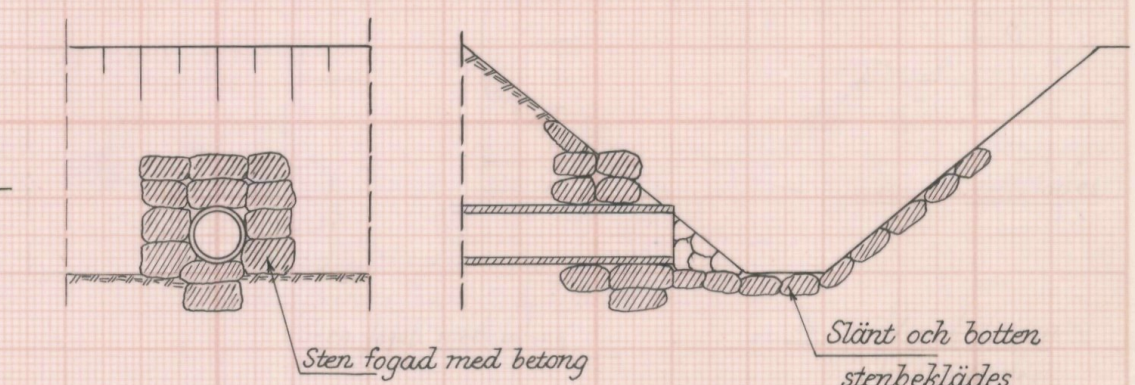

Förslag till intag vid B.
Skala 1:50

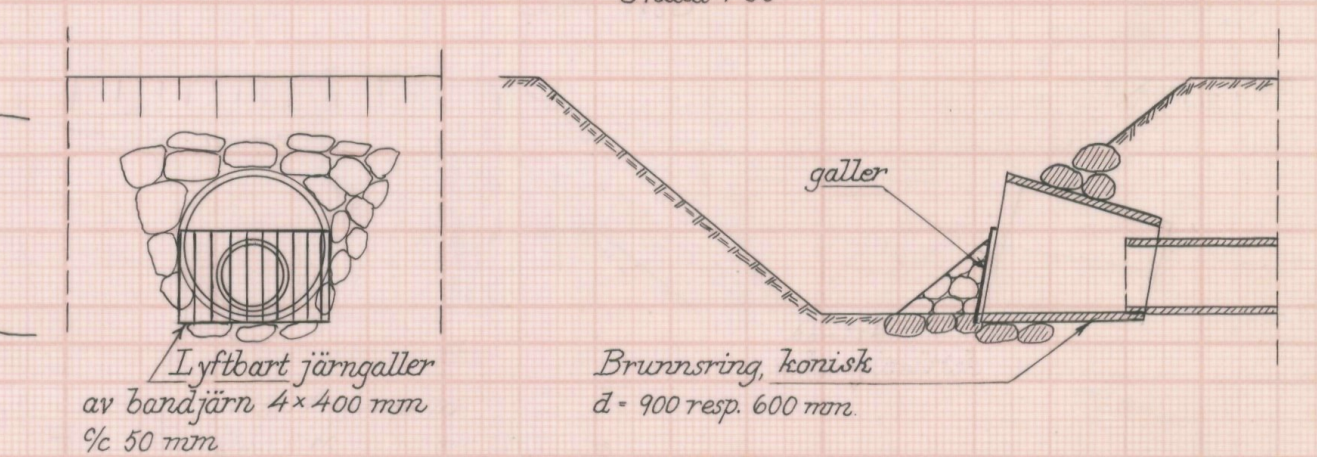

Förslags namn Bösarp-Yrnarps dikningsföretag 1963			
Socken (när) Linderöd		Län Kristianstads	
Förslagsman <i>[Signature]</i>	Förslaget upprättat i samband med synförelä- ning enligt vattenlagen år 1963	Skala längd höjd o. sekt. 1:4000 1:100	
ingenjör	Rip. nr 3	Antal rit. 3	Arkivnummer 610



Akt nr:

11-L2-610

Synehandlingar

rörande

B Ö S A R P - Y N N A R P S

dikningsföretag 1963

i Linderöds socken av Kristianstads län.

L 2* 3*

610

1
Nederbördsområde nr 96 (Rönneån)

O R I G I N A L H A N D L I N G A R

rörande

torrläggning av mark inom Bösarp 1:15, 1:14 och 1:19 samt
Ynnarp 1:5 och 1:2 i Linderöds socken av Kristianstads län
upprättade vid syneförrättning enligt vattenlagen år 1963.

Sture Arvidson

förrättningsman.

Handlingarna innehålla trettiotre (33) paginerade sidor
samt plan- profil och sektionsritningar i 3 blad.

ÖVERSIKTSKARTA.

Skala 1:100.000.



Generalstabsblad nr 5 (Lund).

1.
Protokoll fört vid syneförrättning enligt 10 kap. vattenlagen angående torrläggning av mark inom Bösarps 1:15, 1:14 och 1:19 samt Ynnarp 1:5 och 1:2 i Linderöds socken av Kristianstads län.

År 1963, den 6 november kl. 10⁰⁰ inställde sig undertecknad förrättningsman hos lantbrukaren Johan Andersson, Bösarps pr Linderöd, för att enligt Länsstyrelsens förordnande handlägga förrättningen. Kungörelse om förrättningen hade varit införd i tidningen Mellersta Skåne den 21 oktober 1963 varjämte kända sakägare erhållit kungörelsen enligt bifogade förteckning.

Till sammanträdet hade infunnit sig:

Gode män:

Skiftesgodemännen, hemmansägarna John Jönsson, Skettilljunga, Tollarp, och Alve Månsson, Linderöd.

Sökanden till förrättningen:

Lantbrukaren Johan Andersson för Bösarps 1:19 och Ynnarp 1:5.

Övriga sakägare:

Lantbrukaren Edvin Nilsson för Bösarps 1:15

-"- Per Algot Andersson för Bösarps 1:14 och Ynnarp 1:2, dels för egen del, dels såsom ombud för sina syskon Elin Andersson och Justus Andersson enligt bifogad fullmakt.

Lantbrukaren Albert Nilsson, Torastorp i egenskap av ordförande för Ynnarps-åns vattenavledningsföretag 1933, befullmäktigad enligt bifogade protokollsavskrift.

Vägförvaltningen i Kristianstads län genom ingenjörerna Åke Eriksson och Karl Tvingsten.

Dessutom var lantbrukare Sigvard Andersson, Bösarps närvarande.

§ 1.

Upplästes ansökningsen till förrättningen och det av länsstyrelsen med anledning härav utfärdade förordnandet.

§ 2.

Jäv mot synemännen anmäldes på förfrågan ej. Dessa visste sig ej heller stå i något jävsförhållande till sakägarna.

§ 3.

Den av företaget berörda marken med dess avlopp hade under år 1963 uppmätts och avvägrats. De upprättade plan- och profilritningarna förevisades och förklarades. Hävden genomgicks och godkändes.

§ 4.

Sökanden Johan Andersson yrkade torrläggning till lämpligt djup av sina vattenskadade marker samt att kostnaden härför skulle förderas enligt vattenlagens bestämmelser.

§ 5.

Förrättningsmannen hade uppgjort alternativa förslag till avloppens utförande och yrkade sökanden att avlopp skulle upptagas i gränsen mellan fastigheterna Bösarps 1:14 och 1:15 (str. A-B) samt vidare i rågången mellan Bösarps 1:19 och 1:14 (str. B-C-D). Dessutom yrkades utförande av avlopp från sistnämnda gräns till en vid allmänna vägen Hörby-Linderöd i rågången mellan Bösarps 1:19 och Ynnarps 1:5 belägen brunn (str. C-F-E) samt borde sträckan B-C-D upptagas som öppet avlopp och övriga sträckor utföras som täckta betongrörsledningar.

§ 6.

Edvin Nilsson hade intet att invända mot att dikessträckan A-B utfördes som täckt ledning, men yrkade att den på dikessträckan befintliga överkörnelsen skulle återställas efter rörläggningens utförande.

§ 7.

Per Algot Andersson hade intet att erinra mot att dikessträckan A-B kom till utförande som täckt ledning.

Han överlämnade bifogade skrivelse angående påbörjat dikningsarbete samt framhöll att han och hans syskon genom fortsatt dikning inom eget område kan erhålla nöjaktig torrläggning för deras fastigheter samt bestred deltagningsskyldighet i det planerade dikningsföretaget.

§ 8.

Johan Andersson anförde att i samband med den under år 1962-1963 utförda breddningen av allmänna vägen Hörby-Linderöd hade två vägtrummor belägnas c:a 80 m nordost och c:a 100 m sydväst om pkt E igenlagts och vattnet som förut runnit genom dessa letts till trumman vid pkt E. Härigenom hade den betongrörsledning som utgjorde avlopp från denna trumma blivit otillräcklig. Han yrkade därför att vägförvaltningen i länet skulle bidra till utförandet av avloppet från ifrågavarande trumma.

§ 9.

Vägförvaltningens ombud vitsordade förhållandet. Uppgjort vägrättskontrakt företeddes enligt vilket vägförvaltningen skulle sänka trummorna enligt lantbr.ing.direktiv. Anläggningen hade diskuterats med förrättningsmannen men något direktiv hade ej erhållits.

Ombuden framhöllo att därest vägförvaltningen skulle komma att bidra till kostnaden för avloppet från E-F önskade de att eventuellt få erlægga kostnaden i form av leverans av rör till avloppet.

§ 10.

På av förrättningsmannen framställd fråga huruvida krav på ersättning förelåg på grund av skada och intrång, som kunde uppkomma i samband med dikningen förklarade sig Per Algot Andersson kräva ersättning för såväl dikets breddning som för mark som togs i anspråk som upplagsplats för de uppgrävda massorna.

Samma yrkande hade Edvin Nilsson och Johan Andersson.

Ersättning yrkades jämväl för stängsel, som på grund av arbetet skadas och måste återställas.

§ 11.

Albert Nilsson yrkade att de i bifogade protokoll från sammanträde med styrelsens för Ynnarpsåns vattenavledningsföretag av år 1933 framförda erinringarna skulle beaktas.

§ 12.

Förrättningsmannen meddelade, att synegång nu komme att äga rum för utförande av erforderliga värderingar m.m. Resultatet härav skulle jämte förslag till företagets utförande och fördelning av kostnaderna framläggas för sakägarna vid nytt sammanträde som komme att hållas på samma plats onsdagen den 18/12 1963 kl. 10⁰⁰ och vartill inga särskilda kallelser komme att utsändas.

§ 13.


Under synegången påpekade Johan Andersson att den från vägtrumman vid pkt E mot Hörby av vägförvaltningen anlagda rörledningen ej var framdragen till den gamla vägtrumman, vilket fått till följd att det vatten, som samlades vid denna rann ut på hans nedanför liggande åker.

Vägförvaltningens ombud utlovade att denna rörledning skulle kompletteras fram till den förutvarande vägtrumman.


§ 14.

Efter synegången upplöstes sammanträdet.

Bösarp den 6 november 1963.

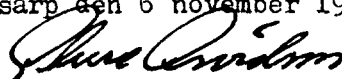

Förrättningsman

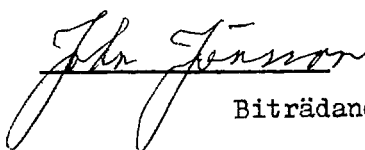



Biträdande gode män.

4.

År 1963 , den 18 december kl. 1000 inställde sig åter under-
tecknad förrättningsman hos lantbrukaren Johan Andersson, Bösarp
pr Linderöd för fortsatt handläggning av förrättningen.

Närvarande:

Förut nämnda skiftesgodemän samt följande sakägare: Johan Anders-
son, Bösarp, Edvin Nilsson, Bösarp, Per Algot Andersson, Ynnarp samt
Albert Nilsson, Torastorp.

Dessutom var Sigvard Andersson, Bösarp närvarande.

§ 15.

Upplästes protokollet för sammanträdet den 6 november 1963.

§ 16.

Det av förrättningsmannen upprättade förslaget med därtill hörande
längder genomgicks med sakägarna, varjämte synemännens utlåtande an-
gående företaget upplästes.

§ 17.

Förrättades styrelseval, varvid till ordförande för företaget samt
syssloman för detsamma valdes lantbrukaren Johan Andersson, Bösarp 1:19,
pr. Linderöd. Som aktförvarare av till företaget hörande handlingar
och ritningar utsågs ovannämnde Andersson.

Det uppdrogs åt förrättningsmannen att göra anmälan om styrelsevalet
till länsstyrelsen i länet.

§ 18.

Per Algot Andersson lämnade sammanträdet.

§ 19.

Godemännen tillkommande ersättningar uträknades och betalades mot kvitto.

§ 20.

Sammanställning av förrättningskostnaderna företeddes samt meddelades
att räkning å statsverkets arvode och utlägg senare komme att översändas
av lantbruksnämnden i länet.


§ 21.


Meddelades med hänvisning till vattenlagen 11 kap. 85§ att missnöje med
förrättningen anföres genom besvär, som ingives i tre exemplar till Söder-
bygdens vattendomstol, Växjö, inom sextio dagar från nedanstående datum.

§ 22.

Sedan protokollet upplästes och då vidare intet var att anföra förklarades
förrättningen avslutad.

Bösarp pr Linderöd den 18 december 1963

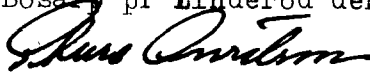
Förrättningsman

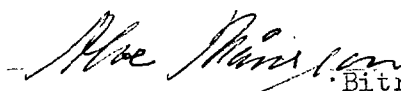

Biträdande gode män.



120/62 5.

LÄNSSTYRELSEN
I
KRISTIANSTADS LÄN
LANDSKANSLIET

Till ingenjören Sture Arvidsson, Lantbruksnämnden,
Kristianstad.

Jämlikt 10 kap. 33 § vattenlagen finner länsstyrelsen på ansökan av lantbrukaren Johan Andersson, Bösarp, Linderöd, skäligt förordna Eder att i enlighet med föreskrifterna i nämndalag, därest laga hinder ej möter, handlägga syneförrättning rörande torrläggning av mark inom Bösarp 1¹⁹ m.fl. fastigheter i Linderöds socken, Tollarps kommun.

./.

Ansök ningen bifogas.


Kristianstad i landskansliet den 31 oktober 1962.

ull/ms

På länsstyrelsens vägnar:




S. E. Sundström

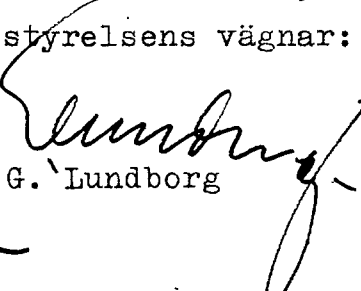


G. Lundborg

✓

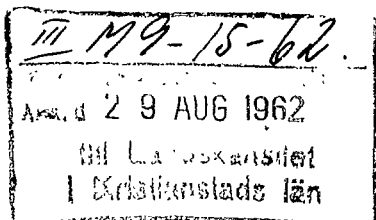

Insändes till vederbörande lantbrukshövding.

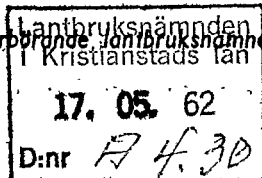

Till Länsstyrelsen i K R I S T I A N S T A D S län.

Härmed anhålles om förordnande för behörig förrättningsman att handlägga syneförrättning enligt 10 kap. vattenlagen för torrläggning av mig tillhörig mark Inom

Linderöds

socken(-nar) av

Kristianstads

län.

Förrättningen avser torrläggning av vattenskadad mark medelst dikning

här uppgives så fullständigt som möjligt företagets beskaffenhet (dikning, åreglering, sjösänkning, invallning e. d.), vidare

företagets omfattning (areal som skall torrläggas, avloppens längd o. d.), om flottled, damm, järnväg, landsväg e. d. beröres m. m.

Närmaste järnvägsstation Linderöd

Meddelanden om förrättningen ställas till Lantbr. Johan Andersson

Bösarp, Linderöd.

Tel. 40081

titel, namn och fullständig adress samt telefon.

Bösarp pr Linderöd

den

19 62

Sökandes namn:

Fastighet:

Johan Andersson

för fastigheten

Bösarp 1:19

» »

» »

Icke sökandes namn:

Anders Anderssons skrobhus

ägare av fastigheten

Bösarp 1:14

Edvin Nilsson

» » »

Beispiel 1:15

» » »

Ingenjör Sture Arvidsson vid lantbruksnämnden härstädes.

Kristianstad

den 17 augusti

19. 62.

På Lantbruksnämndens vägnar:

Arthur Veeglaan

Kungörelse

Syneförrättning enligt vattenlagen rörande torrläggning av mark inom Bösarps 1:14, 1:15 och 1:19 samt Ynnarps 1:2 och 1:5 i Linderöds socken, Kristianstads län, vilket företag även berör allmän väg, kommer att handläggas vid sammanträde hos lantbrukaren Johan Andersson, Bösarps pr Linderöd, onsdagen den 6 november 1963 kl 10.00, då sakägare hava att tillstädeskomma för utförande av sin talan.
Kristianstad den 18 oktober 1963.

STURE ARVIDSON
förrättningsman.

MSk Måndagen den 21 oktober 1963

Att förestående kungörelse varit införd i tidningen
Mellersta Skåne måndagen den 21 oktober 1963 betygas.

Kristianstad den 25 oktober 1963



Sture Arvidson
förrättningsman

9.

Förteckning

över delägare i det avdikningsföretag, som avser torrläggning av mark inom Bösarp 1:14, 1:15 och 1:19 samt Ynnarp 1:2 och 1:5 i Linderöds socken, Kristianstads län, vilka jämlikt vattenlagen 10 kap. 8 och 40 §§ underrättats angående sammanträde hos lantbrukare Johan Andersson, Bösarp pr Linderöd onsdagen den 6 november 1963 kl. 10⁰⁰.

Lantbrukare Edvin Nilsson, Bösarp 1:15, Linderöd

" Johan Andersson, Bösarp 1:19, Linderöd

Fru Betty Andersson, Bösarp 1:19, Linderöd

Lantbrukare Algot Andersson, Ynnarp 1:2, Linderöd

" Justus Andersson, Ynnarp 1:2, Linderöd

Fröken Elin Andersson, Ynnarp 1:2, Linderöd

Ordf. i styrelsen för Ynnarpsåns vattenavledningsföretag 1933,

Lantbrukaren Albert Nilsson, Torastorp, Linderöd

Vägförvaltningen i Kristianstads län, Kristianstad

Meddelande om sammanträdet har med posten avsänts till ovanstående den 19 oktober 1963.

Kristianstad den 19 oktober 1963.



Sture Arvidson
förrättningsman

Fullmakt

för vår bröder Per Algot Andersson att
föra vår Talan vid syneförrättningen i
Böserp den 6 nov. 1863

Justus Andersson

Gunnarp den 5 nov. 1863

Elin Andersson

Egenhändiga namnteckningar beviljas:

Justus Andersson

John Brattström

11.

Avskrift av Protokoll.

Protokoll fört vid sammanträde med styrelsen för Ymarpsåus - vattenavledningsförelag år 1933. hållet den 28/10. 1963 hos Albert Nilsson.

Närvarande voro Ordf. Albert Nilsson, Llig Bertil Loeussou, Nalle Andersson, Nils Olsson Torastorp samt Karl Olsson Pärup.

Ärende att behandla var Långgörelse om synreför-
rättning rörande förläggning av mark vilken
kommer att handläggas hos Johan Andersson Bösarp
den 6/11. 1963.

Styrelsen beslöt enhälligt att närvara vid förrättningen
och utsåg Ordf. Albert Nilsson. Beträffande förläggningen
gjorde Styrelsen ingen invändning, dock med
förbehåll, att slänten vid utloppet befästas, och att
all utslämnung under den tid dikningen pågår
uppreusas och bekostas av de dikningskyldiga.
Torastorp och Pärup.

Albert Nilsson, Llig Bertil Loeussou, Nalle Andersson,
Nils Olsson, Karl Olsson.
Rätt avskrivet intygar.

Pöste Svensson Sigfrid Svensson

I slutet av september förra året påbörjade vi utvidgning och fördjupning av ett dike, som går mitt igenom vår plan från landsvägen, riks 15, till Gunnarpsån. I detta dike skola vi leda allt vatten från vår angränsande mark. Dikningsarbetet pågår och skall vara helt avslutat inom den allra närmaste tiden. Inledning att deltaga i kostnaderna för samt dikningsföretag förefinnes icke.

Gunnarp den 5 nov. 1963

Gustav Andersson

Elin Andersson

Per Helge Andersson

Egenhändiga namnteckningar bevilja:

John Björkstén

Margit Nilsson

Lantbruksingenjör S. Arvidsson
Lantbruksnämnden
Kristianstad


Sedan det i samband med syneförrättning för Bösarp-Ynnarps
dikningsföretag 1963 konstaterats att den utmed allmänna
vägen Linderöd-Hörby av vägförvaltningen utförda rörled-
ningen ej går fram till den vid punkt 23+93 slopade väg-
trumman, förbinder sig vägförvaltningen att komplettera
denna rörledning genom att på sträckan 23+48 - 23+93 = 45 m
i enlighet med det upprättade förslaget utföra erforderlig
rörledning av 225 mm betongrör jämte intagsbrunn vid punkt
23+93.

Arbetet skall vara utfört före 1.5.1964.


Några ersättningar för skada och intrång i samband med ar-
betets utförande skola ej utgå.

Framtida underhåll för ifrågavarande rörledning skall åvila
ägaren av fastigheten Bösarp 1:19.

Kristianstad den 20.11.1963
Vägförvaltningen i Kristianstads län
Byggnadsavdelningen
E u

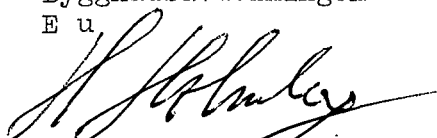
Henrik Holmberg

Godkännes:

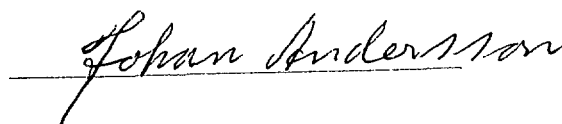

Lämpligheten av förestående förbindelse vitsordas.



Utlåtande

avgivet vid syneförrättning enligt 10 kap. vattenlagen angående utförande av vattenavlopp för torrläggning av mark inom Bösarp 1:15, 1:14 och 1:19 samt Ynnarp 1:5 och 1:2 i Linderöds socken av Kristianstads län.

Mom. 1: Torrlägningsområdets belägenhet m.m.

Ifrågavarande företag, vars ändamål är att åstadkomma bättre torrlägningsmöjligheter för redan odlad jord är beläget c:a 2,6 km SV Linderöds kyrka inom Rönneåns nederbördsområde med nummerbeteckning 96.

Företaget är att hänföra till dikning. Mot dess utförande på sätt, som angives i detta utlåtande finnes enligt synemännens förmenande ej något laga hinder.

Mom. 2: Sökande till företaget.

Sökande till företaget är lantbrukaren Johan Andersson för Bösarp 1:19 och Ynnarp 1:5.

Mom. 3: Företagets omfattning.

Företagets utsträckning är beroende av sökandens yrkande och förefintliga fallförhållande och omfattar syneförrättningen med anledning härav dikessträckorna A-B-C-D och C-F-E, som å hithörande plankarta utmärkts med tvenne jämnlöpande linjer för öppen och en heldragen grov linje för täckt dikessträcka.

Mom. 4: Tidigare torrlägningsföretag.

Ifrågavarande avlopp har ej förut varit berörda av någon syneförrättning enligt vattenlagen, men utmynnar avloppet i Ynnarpsåns vattenavledningsföretag av år 1933.

Mom. 5: Plankarta, profilritningar, fixpunkter.

Över torrlägningsområdet har plankarta upprättats i skala 1:4000. Av företaget beroende har ansetts all mark, som för närvarande ej kan torrläggas till 1.2 m djup i förhållande till nuvarande medelvattenyta i den punkt i de befintliga avloppen dit vattnet lämpligen kan ledas. Dessa marker äro på plankartan inneslutna av begränsningskurvan, som betecknas med en streckad linje eller med annan beteckning, där kurvan sammanfaller med sådan. Begränsningskurvan har lagts 1.4 m över ordinärt sommarvattenstånd i avloppen, men har jämväl nödig hänsyn tagits till markernas avfall mot detsamma.

Över avloppssträckorna äro profil- och sektionsritningar uppgjorda utvisande lutningsförhållande och avloppens beskaffenhet i övrigt.

Fixpunkterna äro lagligen skyddade enligt bestämmelserna i 13 kap. 14 § vattenlagen. Vill någon borttaga fixpunkt skall han anmäla detta till lant-

bruksnämnden i länet, som då låter avväga annan fixpunkt.

Mom. 6: Nederbördsområde, avrinning, dimensioner.

För att de vattenskadade markerna skall kunna torrläggas på ett ändamålsenligt sätt skall dikningsarbetet utföras i överensstämmelse med föreliggande förslag, som är upprättat med hänsyn till framrinnande vattenmängd, markens lutningsförhållande, dikningsarbetets ändamål m.m. Nederbördsområdet har bestämts med ledning av rikets allmänna kartverks ekonomiska karta över trakten. Det har på bifogade översiktskarta avgränsats med blå linjer.

Vid bestämmande av avloppens dimensioner har avrinningen vid normala flödestillfällen uppskattats till 1.5 sekundlit. pr ha.

Nederbördsområde, avrinning och flödestillfällen jämte dikessträckornas lutning framgår av de upprättade profilritningarna. Av dessa framgår jämväl avloppens dimensioner och utförande i övrigt.

Mom. 7: Nuvarande torrlägningsförhållande.

Som framgår av plankarta och profilritningar avvattnas torrlägningsområdet för närvarande genom två avlopp. Av dessa betjänar vid tidpunkten för första sammanträdet avloppet G-H-I ägofig 7-14 samt 46 och avloppet A-B-C-D övriga ägofigurer.

Genom upptagande av den förelagda dikessträckan A-B-C-D uppkommer möjlighet för full torrläggning av samtliga ägofigurer.

Ägarna av fastigheterna litt Ab och Bb hävdar enl. § 7 i syneprotokollet att de genom dikning på eget område kan uppnå nöjaktig torrläggning för sina fastigheter samt bestrider deltagningsskyldighet i dikningsföretaget. Detta yrkande kan ej bifallas av synemännen.

Sedan ansökan om syneförrättning ingivits har visst dikningsarbete utförts på dikessträckan G-H-I-D. Denna dikessträckas utseende vid tidpunkten för första sammanträdet (sedan ovannämnda arbete utförts) framgår av bifogade profilritning.

Angående dessa fastigheters deltagningsskyldighet i dikningsföretaget hänvisas till efterföljande utredning under mom. 13: Kostnadsfördelning.

Mom. 8: Avlopp från vägtrumma.

Från vägtrumman vid pkt E avledes vattnet för närvarande genom en 150 mm betongrörsledning till pkt F. Enligt § 8 i förrättningsprotokollet yrkar ägaren till fastigheten litt Ac att vägförvaltningen skall bidra till utförandet av avloppet E-F på grund av att ifrågavarande betongrörsledning genom slopande av vägtrumorna 80 m NO och 100 m SV om vägtrumman vid E numera tillföres större vattenmängd.

Synemännen konstatera, att avloppet E-F numera tillföres vatten från c:a 28 ha mot förut från c:a 20 ha. Den befintliga rörledningen var emellertid redan innan tillförandet av den ökade vattenmängden otillräcklig både beträffande

dimension och djupläge.

Den förutvarande vattenmängden torde nöjaktigt ha kunnat avbördas genom en 225 mm rörledning medan den nuvarande vattenmängden nödvändiggör den föreslagna 300 mm rörledningen.

Med stöd av 7 kap. 2, 33 och 34 §§ vattenlagen finna synemännen skäligt bestämma att vägförvaltningen i länet skall bidra till utförandet av dikessträckan E-F = 120 m dels med skillnaden i pris mellan 225 mm och 300 mm betongrör = $3.50 \times 120 = 420$ kronor dels med halva beräknade kostnaden för grävning, läggning samt dikesjordens återfyllning = 250 kronor samt som kapitaliserat värde av bidrag för framtida underhåll 200 kronor eller sammanlagt 870 kronor. Ifrågavarande summa skall erläggas till dikningsföretaget efter företeende av utfärdad avsyningsbevis.

Vägförvaltningen medges rätt att i stället för ovannämnda summa till dikningsföretaget leverera 87 m 300 mm betongrör med muff. Leveransen skall i så fall ske omedelbart efter det att dikningsföretaget hos vägförvaltningen företer undertecknat entreprenadkontrakt angående arbetets utförande.

Mom. 9: Kompletterande rörledning.

Genom ingången förbindelse, som bifogas detta utlåtande, skall vägförvaltning utföra och bekosta den i § 13 i syneprotokollet omnämnda rörledningen på dikessträckan 23+48 - 23+93 = 45 m i enlighet med på bifogade profilritning angivet utförande. Denna dikessträcka skall ej ingå i dikningsföretaget.

Mom. 10: Ersättningar.

Enligt förrättningsprotokollet § 10 har sakägarna fordrat ersättning för mark som tages i anspråk för dikets breddning och som upplagsplats för de uppgrävda massorna samt ersättning för stängsel som skadas vid arbetets utförande.

Synemännen finna skäligt bestämma följande:

För mark, som tages i anspråk för dikets breddning på sträckan B-C-D, skall till ägarna av fastigheterna litt Ab och litt Ac utgå en engångsersättning av 40 kronor för var och en av dessa fastigheter. För mark, som tages i anspråk som upplagsplats för de uppgrävda massorna samt för banketter mellan dike och upplag på sträckan B-C-D, skall utgå en ersättning av 30 öre pr m².

Uppmätning och uträkning härav skall efter företagets utförande verkställas av tjänsteman vid lantbruksnämnden i länet.

För stängsel utmed diket som skadas vid arbetets utförande skall någon ersättning ej utgå. Som skäl härför anse synemännen vara, att de stängsel som nu finnas äro utan värde.

Därest skada å växande gröda skulle uppstå i samband med företagets ut-

förande bestämmes, att anspråk på ersättning härför skriftligen skall göras till företagets arbetsstyrelse senast en månad efter det att företaget blivit avsynat och godkänt. Ersättningsbeloppet skall bestämmas av två av arbetsstyrelsen tillkallade, ojäviga i jordbruk kunniga män, lämpligen skiftesgodemän.

Mom. 11: Kostnader.

Kostnaderna för företagets utförande har enligt bifogade kostnadsförslag beräknats till 12.230 kronor.

Mom. 12: Båtnadsuppskattning.

Då överenskommelse om kostnadernas fördelning ej träffats har synemännen verkställt båtnadsuppskattning jämlikt bestämmelserna i 10 kap. 60 § vattenlagen. Endast alstringsbåtnad förekommer vid detta företag.

Denna har bestämts genom att den vattenskadade markens värde efter företagets utförande har uppskattats med hänsyn tagen till jordens naturliga godhet, läge m.m., men har ej hänsyn tagits till markens mer eller mindre goda brukning och därav uppkommande större eller mindre växtkraft. Det nuvarande värdet har ansetts utgöra en viss del av värdet efter företagets utförande beroende av markens höjdläge i förhållande till det nuvarande medelvattenståndet i avloppen. Härvid har ägofiguerna 7 t.o.m. 14 samt 46 hänförts till avloppet G-H-I och övriga ägofigurer till avloppen A-B-C-D och C-F-E.

För bestämmande av detta värde har särskild gradtabell upprättats. Skillnaden mellan blivande och nuvarande värde utgör den genom företagets utförande uppkomna alstringsbåtnadens värde.

Den berörda markens värde före och efter dikningsarbetets utförande samt värdet av den sålunda uppkomna båtnaden framgår av bifogade värderingslängd.

Summan av den uppkomna båtnaden utgör 9.908 kronor.

Mom. 13: Kostnadsfördelning.

Enär det för torrläggning av den i företaget ingående marken föreligger sådana förhållande, som omnämns i 7 kap. 24 § vattenlagen, har undersökning gjorts huruvida jämkning av kostnaderna skall ske i enlighet härmed.

För utredning härom har företaget uppdelats i förberedande avdelningar på sätt som framgår av nedanstående uppställning.

<u>Avd.</u>	<u>Dikessträcka</u>	<u>Deltagningskyldiga ägofig.</u>
I	A-B-C-D	1-6, 15-34 och 47-66
II	C-F-E	35-45

För utredning huruvida fastigheterna litt Ab och litt Bb genom dikning inom eget område genom upptagande av diket G-H-I-D skulle kunna erhålla förmånligare torrläggingskostnader har jämväl detta tänkta företag uppdelats i förberedande avdelningar enligt följande:

<u>Avd.</u>	<u>Dikessträcka</u>	<u>Deltagningssskyldiga ägofig.</u>
III	G-H-I	7-14 och 46
IV	I-D	47-66

Kostnaden för varje dikessträcka och förbättringsvärdet m.m. för varje avdelning framgår av nedanstående uppställning.

<u>Avd.</u>	<u>Båtnad</u>	<u>Särskild torr- läggn.kostn.</u>	<u>Rel.särskild torrlägg. kostn.</u>	<u>Egen torr- läggn.kostn.</u>	<u>Rel.egen torr- läggn.kostn.</u>
I	8.112	8.700	1.0725	8.700	1.0725
II	1.796	3.530	1.9655		
III	3.333	4.800	1.4401	4.800	1.4401
IV	2.108	2.460	1.1670		
III+IV	5.441	7.260	1.3343	7.260	1.3343

Samtliga avdelningar erfordrar för sin torrläggning att nedanför liggande avlopp upptagas.

Vad först beträffande ägarna till fastigheterna litt Ab och Bb yrkande enligt § 7 i förrättningsprotokollet om befrielse från deltagningsskyldighet i företaget bestämma synemännen att i fastigheten litt Ab ingående ägofig. 3-6 skola hänföras till avd. I och delta i dennas torrläggningskostnad med 1.0725 kronor pr förbättringskrona.

Av förestående utredning framgår jämväl att fastigheten litt Bb erhåller lägre torrläggningskostnad genom att delta i den föreslagna dikningen än genom dikning inom eget område och bestämma synemännen att i fastigheten litt Bb ingående ägofig. 47-66 skola hänföras till avd. I och delta i dennas torrläggningskostnad med 1.0725 kronor pr förbättringskrona.

Av förestående utredning framgår vidare att avd. II skall bära sin särskilda torrläggningskostnad.

Samfälligheten har sålunda indelats i avdelningar enligt 7 kap. 24 § vattenlagen, varefter däri föreskriven jämkning ägt rum. Denna har utfallit så att ägofig. 1-6, 15-34 och 47-66 skola bilda avd. I med en beräknad kostnad av 8.700 kronor, samt att ägofig. 35-45 skola bilda avd. II med en beräknad kostnad av 3.530 kronor. Den beräknade kostnaden pr förbättringskrona, som belöper å delägarna i de olika avdelningarna, uppgår för avd. I till 1.0724852 kronor och för avd. II till 1.9654788 kronor.

I bifogade kostnadsfördelningslängd finnes, med iakttagande av ovanstående, angivet delägarnas andel i förbättringsvärde och kostnad samt härav framräknat procenttal, som skall ligga till grund för kostnadernas fördelning vid företagets utförande.

Vid den slutliga fördelningen av kostnaderna inom företaget skola dessutom bestämmelserna i vattenlagen 7 kap. 27 § och 10 kap. 80 § iakttagas.

Kostnaderna för denna syneförrättning gäldas av sakägarna i företaget i förhållande till vars och ens andel i kostnaderna för arbetenas utförande samt med iakttagande av bestämmelserna i vattenlagen 10 kap. 79 och 80 §§.

Förrättningskostnaderna förskjutas av sökanden vid förrättningens avslutande.

Mom. 14: Framtida delaktighet.

Synemännen kunna ej bortse ifrån att ägofig. 7-14 och 46 (avd. III) genom framtida dikning, därest dikningsföretaget kommer till utförande, kunna på ett fördelaktigare sätt torrläggas till dikessträckan A-B-C-D än till sträckan G-H-I.

Enligt mom. 13 utgör rel. egna torrlägningskostnaden för avd. III 1.4401 och för avd. I 1.0725 kronor. Skillnaden utgör sålunda 0.3676 kronor pr förbättringskrona.

Synemännen finna därför skäligt bestämma, att därest avd. III framdeles kommer att torrläggas till diket A-B-C ägarna av fastigheterna litt Ab och litt Bb till dikningsföretaget skall erlägga en anslutningsavgift av 0.3676 kronor pr förbättringskrona för avd. III eller $0.3676 \times 3.333 = 1.225$ kronor, som skall fördelas på de i avd. I ingående fastigheterna i förhållande till deras i avd. ingående kostnad enl. kostnadsfördelningslängden.

Mom. 15: Framtida underhåll.

Beträffande dikningsföretagets framtida underhåll finna synemännen skäligt bestämma följande:

Dikessträckan A-B underhålls av samtliga i företaget ingående fastigheter i förhållande till deras i företaget ingående båtnadsvärde.

Dikessträckan B-C-D underhålls av fastigheterna litt Ab, Ac och Bb i förhållande till deras i avd. I ingående båtnadsvärde.

Dikessträckan C-F-E underhålls av fastigheterna litt Ac och Ba i förhållande till deras i avd. II ingående båtnadsvärde.

I bifogade kostnadsfördelningslängd för framtida underhåll har enligt ovanstående grunder fastigheternas procentuella underhållsskyldighet för de olika dikessträckorna uträknats.

Mom. 16: Övriga yrkanden.

Enligt §§ 6 och 11 i förrättningsprotokollet har Edvin Nilsson och Albert Nilsson framställt vissa yrkanden angående överkörsel och anslutning till befintligt vattenavledningsföretag.

Med anledning härav bestämma synemännen:
att den vid pkt 11+50 befintliga överkörseln efter arbetets utförande skall återställas i fullt körbart skick, som kan godkännas av kontrollanten för arbetet,

att vid anslutning till vattenavledningsföretaget i pkt 10+12 skola event.

uppkomna skador återställas av de dikande samt i vattenavledningsföretaget, till följd av dikningen, event. utspolade massor upprensas enl. kontrollantens bestämmande på de dikandes bekostnad.

Mom. 17: Vattendomstolsavgift.

Någon avgift enligt vattenlagen 11 kap. 95 § skall ej utgå för detta företag.

Mom. 18: Kloakvatten.

Kloakvatten får ej tilledas företagets avlopp förrän det underkastats sådan rening, att utsläppet uppenbarligen kan ske utan olägenhet.

Mom. 19: Organisation, arbetsstyrelse m.m.

Företagets angelägenheter skola handhas av en arbetsstyrelse, som väljes på allmänt sammanträde med delägarna enligt föreskrifterna i vattenlagen 7 kap. 64 §.

Det åligger arbetsstyrelsen bland annat:

att jämlikt föreskrifterna i vattenlagen 7 kap. 62 § anmäla styrelseval hos länsstyrelsen i länet,

att genom infordrande av anbud eller på annat lämpligt sätt utlämna dikningsarbetet till utförande på förmånligaste sätt till kvalificerad entreprenör, som kan godkännas av behörig tjänsteman inom länets lantbruksnämnd,

att själva och med biträde av sakkunnig person från lantbruksnämnden övervaka arbetets utförande i överensstämmelse med det upprättade förslaget,

att verkställa behövliga utdebiteringar och fördelning av kostnaderna,

att föra räkenskaper över handhavda medel och årligen redovisa härför inför delägarna,

att för sistnämnda ändamål och då så eljest kan finnas erforderligt kalla dessa till sammanträde på sätt som föreskrives i vattenlagen 7 kap. 64 §,

att vid alla sammanträden föra protokoll, vilket senast fjorton dagar därefter skall vara tillgängligt för delägarna,

att i övrigt vidtaga de åtgärder, som för företagets ändamålsenliga utförande och underhåll kunna finnas nödvändiga.

Mom. 20: Aktförvarare:

Till företaget hörande handlingar och ritningar skola förvaras av härtill särskilt utsedd person och av honom hållas tillgängliga för envar, som önskar taga del av desamma.

Mom. 21: Företagets namn, arbetsföreskrifter m.m.

Med avseende på företaget stadga synemännen i övrigt följande:

att företaget skall benämnas Bösarp-Ynnarps dikningsföretag 1963,

att företaget skall vara fullbordat före utgången av år 1969,

att arbetet skall anses vara lagligen avslutat, då godkännande avsyningsbevis lämnats av behörig tjänsteman vid lantbruksnämnden i länet,

att arbetet skall utföras i överensstämmelse med det upprättade förslaget, dock att mindre ändringar, som under arbetets utförande kunna visa sig lämpliga och som ej inverka minskande på torrläggningens djup eller avrinningen och varom berörda delägare äro eniga, må efter hörande av behörig tjänsteman vid lantbruksnämnden och med hans skriftliga medgivande företagas,

att vid de öppna avloppssträckorna den uppgrävda dikesjorden med sin släntfot skall läggas minst en meter från den nya dikeskanten och med en lutning mot denna, som ej är brantare än 1:1,0,

att betongrör för rörledningar skola godkännas av kontrollanten innan de får nedläggas i avloppen,

att den, som åtagit sig arbetet, ej må erhålla slutlikvid, förrän arbetet i sin helhet blivit godkänt samt avsyningsbevis härom enligt ovan blivit utfärdat,

att rensning av brunnar skall ske minst två gånger om året och så ofta behov därav föreligger,

att koppling av dräneringsledning ej får ske direkt till företagets ledningar utan skall sådan ske i företagets brunnar.

Mom. 22: Besvärshänvisning.

Den, som är missnöjd med åtgärd eller beslut under denna syneförrättning eller vill föra talan mot detta synemännens utlåtande, äger att inom sextio (60) dagar från nedanstående dag till Söderbygdens vattendomstol, med postadress Box 49, Växjö 1, ingiva besvär.

I besvären skola fullständigt upptagas klagandens alla påståenden och yrkanden och skälen härtill, och skall till besvären fogas de handlingar klaganden vill åberopa till stöd för sin ändringsansökan. Besvärsskrivelsen skall ingivas i tre (3) exemplar.

Mom. 23: Verkställighet.

Därest ej inom föreskriven tid talan anförts mot denna syneförrättning och då underställning av detta synemännens utlåtande i denna sak ej skall ske kommer, jämlikt 10 kap. 75 § vattenlagen, detsamma att gå i verkställighet i den ordning, som för laga kraft ägande dom är stadgat.

Bösarp den 18 december 1963.

Åke Carlsson . . . *Åke Hansson* *John Jansson*

VÄRDERINGSLÄNGD

Fastighet och ägare Ägobeskrivning	Ägo- figur- nr	Förbättrad mark		Värde pr ha		Båtnad	
		åker, tomt hektar	annan hektar	före kronor	efter kronor	pr ha kronor	pr ägofigur kronor
till <u>Bösarp - Ynnarps dikningsföretag 1963</u> i Linderöds socken av Kristianstads län.							
Aa <u>55/2048 mtl Bösarp 1:15</u>							
<u>Edvin Nilsson</u>							
åker	1	0.18		2.850	3.000	150	27
"	2	0.10		1.650	"	1.350	135
Summa:		0.28					162
Ab <u>55/2048 mtl Bösarp 1:14</u>							
<u>Per Algot, Justus och Elin</u>							
<u>Andersson</u>							
åker	3	0.05		2.850	3.000	150	8
"	4	0.45		1.500	"	1.500	675
"	5	0.46		1.800	"	1.200	552
"	6	0.11		2.550	"	450	50
"	7	(0.07)		2.400	"	600	(42)
"	8	(0.36)		1.350	"	1.650	(594)
"	9	(0.44)		1.500	"	1.500	(660)
"	10	(0.12)		2.400	"	600	(72)
"	11	(0.25)		2.100	"	900	(225)
"	12	(0.50)		1.500	"	1.500	(750)
"	13	(0.45)		1.500	"	1.500	(675)
"	14	(0.10)		2.400	"	600	(60)
Summa:		1.07					1.285
		(3.86)					(4.363)
Ac <u>1/16 mtl Bösarp 1:19</u>							
<u>Johan och Betty Andersson</u>							
åker	15	0.14		2.850	3.000	150	21
"	16	0.40		2.400	"	600	240
"	17	0.23		1.800	"	1.200	276
"	18	0.26		1.500	"	1.500	390
"	19	0.20		1.800	"	1.200	240
"	20	0.03		2.700	"	300	9
"	21	0.15		2.700	"	300	45
Överföres:		1.41					1.221

Fastighet och ägare Ägobeskrivning	Ägo- figur- nr	Förbättrad mark		Värde pr ha		Båtnad	
		åker, tomt hektar	annan hektar	före kronor	efter kronor	pr ha kronor	pr ägofigur kronor
Överfört:		1.41					1.221
åker	22	0.19		2.400	3.000	600	114
"	23	0.19		1.800	"	1.200	228
"	24	0.23		1.800	"	1.200	276
"	25	0.11		2.700	"	300	33
"	26	0.08		2.100	"	900	72
"	27	0.20		1.500	"	1.500	300
"	28	0.27		1.500	"	1.500	405
"	29	0.21		1.500	"	1.500	315
"	30	0.13		2.100	"	900	117
"	31	0.30		1.500	"	1.500	450
"	32	0.31		1.500	"	1.500	465
"	33	0.28		1.800	"	1.200	336
"	34	0.25		2.100	"	900	225
"	35	0.20		2.700	"	300	60
"	36	0.05		2.100	"	900	45
"	37	0.16		1.800	"	1.200	192
"	38	0.23		2.400	"	600	138
"	39	0.23		1.800	"	1.200	276
"	40	0.09		2.100	"	900	81
"	41	0.14		1.350	"	1.650	231
"	42	0.16		1.800	"	1.200	192
Summa:		5.42					5.772
Ba avs. Ynnarp 1:5							
Johan och Betty Andersson							
åker	43	0.06		1.800	3.000	1.200	72
"	44	0.27		1.350	"	1.650	446
"	45	0.21		2.700	"	300	63
Summa:		0.54					581

VÄRDERINGSLÄNGD

Fastighet och ägare Ägobeskrivning	Ägo- figur- nr	Förbättrad mark		Värde pr ha		Båtnad	
		åker, tomt hektar	annan hektar	före kronor	efter kronor	pr ha kronor	pr ägofigur kronor
Bb 1/16 mtl Ynnarp 1:2 <u>Per Algot, Justus och Elin Andersson</u>	(inom parentes angivna siffror hänföra sig till utred- ning ang. avloppet G - H - I.)						
åker	46	(0.15)	-	1.500	3.000	1.500	(225)
"	47	0.08		1.800	"	1.200	96
"	48	0.06		1.500	2.500	1.000	60
"	49	0.09		1.500	"	1.000	90
"	50	0.07		1.750	"	m750	53
"	51	0.13		2.100	3.000	900	117
"	52	0.14		1.750	2.500	750	105
"	53	0.24		1.500	"	1.000	240
"	54	0.18		1.250	"	1.250	225
"	55	0.30		2.700	3.000	300	90
"	56	0.13		2.100	"	900	117
"	57	0.21		2.400	"	600	126
"	58	0.22		1.500	"	1.500	330
"	59	0.17		1.750	2.500	750	128
"	60	0.08		1.750	"	750	60
"	61	0.18		2.850	3.000	150	27
"	62	0.15		2.550	"	450	68
"	63	0.15		2.850	"	150	23
"	64	0.06		2.700	"	300	18
"	65	0.18		2.400	"	600	108
"	66	0.09		2.700	"	300	27
<u>Summa:</u>		2.91					2.108
		(3.06)					(2.333)
<u>Sammandrag:</u>							
Aa 55/2048 mtl Börsarp 1:15 Edvin Nilsson	1-2	0.28					162
Ab 55/2048 mtl Börsarp 1:14 Per Algot, Justus och Elin Andersson	3-6	1.07					1.285
Ac 1/16 mtl Börsarp 1:19 Johan och Betty Andersson	15-42	5.42					5.772
Ba avs. Ynnarp 1:5 Johan och Betty Andersson	43-45	0.54					581
<u>Överföres:</u>		7.31					7.800

Fastighet och ägare Ägobeskrivning	Ägo- figur- nr	Förbättrad mark		Värde pr ha		Båtnad	
		åker, tomt hektar	annan hektar	före kronor	efter kronor	pr ha kronor	pr ägofigur kronor
Överfört:		7.31					7.800
Bb 1/16 mtl Ynnarp 1:2 Per Algot, Justus och Elin Andersson	47-66	2.91					2.108
Summa:		10.22					9.908
Bösarp den 18 december 1963							
<i>Per Andersson</i>		<i>Algot, Justus och Elin Andersson</i>					

Läge	Längd m	Arbete, material e. d.	Antal	å-pris kr.	Kostnad kronor	Summa kronor
till Bösarp-Ynnarps		dikningsföretag 1963 i Linderöds socken av Kristianstads län.				
10+12 - 12+40 2+76 - 5+35	487	<u>Avloppet A-B-C-D</u>				
10+12 - 12+40	228	<u>Dikessträckan A-B</u>				
		Täckt avlopp, betongrör, inre diam. 400 mm, inköp och frakt av rör	m 228	16:-	3.648	3.648
10+12 - 11+00	88	Schaktning av rörgrav, rörens läggning samt dikesjordens åter- fyllning	m 88	4:-	352	
11+00 - 11+25	25	Do	m 25	10:-	250	
11+25 - 11+75	50	Do	m 50	20:-	1.000	
11+75 - 12+00	25	Do	m 25	10:-	250	
12+00 - 12+40	40	Do	m 40	4:-	160	2.012
10+12		Anslutning till befintlig rör- ledning	st 1	20:-	20	
12+40		Intag enl. ritning inre diam. 800 mm	st 1	200:-	200	220
		För oförutsedda fall, arbetets tillsyn m.m. tillägges				520
				Summa kronor:		6.400
2+76 - 4+40	164	<u>Dikessträckan B-C</u>				
		Öppet avlopp				
		Schaktning av:				
		Torvjord	m ³ 350	2:50	875	
		Sand och grus	m ³ 40	3:50	140	1.015
		För oförutsedda fall, arbetets tillsyn m.m. tillägges				115
		Ersättning för mark som toges i anspråk för dikets breddning.				50
		Ersättning för mark som toges i anspråk för jordupplag.				220
				Summa kronor:		1.400

Läge	Längd m	Arbete, material e. d.	Antal	å-pris kr.	Kostnad kronor	Summa kronor
4+40.- 5+35	95	<u>Dikessträckan C-D</u> Öppet avlopp Schaktning av: Torvjord m ³ Grus och sand m ³ För oförutsedda fall, arbetets tillsyn m.m. tillägges Ersättning för mark som toges i anspråk för dikets breddning Ersättning för mark som toges i anspråk för jordupplag	190 60	2:50 3:50	475 210	685 75 30 110
					Summa kronor:	900
20+00 - 22+77	277	<u>Avloppet C-F-E</u>				
20+00 - 21+54	154	<u>Dikessträckan C-F</u> Täckt avlopp, betongrör, inre diam. 300 mm, inköp och frakt av rör m	154	10:-	1.540	1.540
20+00 - 21+00	100	Schaktning av rörgrav, rörens läggning samt dikesjordens åter- fyllning m	100	3:-	300	
21+00 - 21+50	54	Do m	54	4:-	216	516
20+00		Rörutlopp enligt ritning st	1	100:-	100	
21+55		Brunn enligt typritning, inre diam. 700 mm st	1	125:-	125	225
						219
					Summa kronor:	2.500
21+54 - 22+77	123	<u>Dikessträckan F-E</u> Täckt avlopp, betongrör, inre diam. 300 mm, inköp och frakt av rör m	123	10:-	1.230	1.230
21+54 - 22+77	123	Schaktning av rörgrav, rörens läggning samt dikesjordens åter- fyllning m	123	4:-	492	492
22+77		Anslutning till befintlig brunn st	1		25	25
						153
					Överföres:	1.900

KOSTNADSFÖRSLAG

Läge	Längd m	Arbete, material e. d.	Antal	å-pris kr.	Kostnad kronor	Summa kronor
		Överfört:				1.900
		Avgår vägförvaltningen enl. mom 8 i utlåtaget påfört belopp				870
				Summa	kronor:	1.030
		<u>Sammandrag:</u>				
		<u>Avloppet A-B-C-D</u>				
10+12 - 12+40	228	Dikessträckan A-B			6.400	
2+76 - 4+40	164	-"- B-C			1.400	
4+40 - 5+35	95	-"- C-D			900	8.700
		<u>Avloppet C-F-E</u>				
20 - 21+54	154	Dikessträckan C-F			2.500	
21+54 - 22+77	123	-"- F-E			1.030	3.530
				Summa	kronor:	12.230
		Bösarp den 18 december 1963				
						

Läge	Längd m	Arbete, material e. d.	Antal	å-pris kr.	Kostnad kronor	Summa kronor
.						
.						
			-	-		-
	.		-			-
	-		-	-		-
.			-	-		-
			-	-		-
	.		-			-
.	.		-			-
.			-			-

Läge	Längd m	Arbete, material e. d.	Antal	å-pris kr.	Kostnad kronor	Summa kronor
0+00 - 2+00						
30+00 - 33+24	524	<u>Avloppet G-H-I-D</u> (utföres ej)				
0+00 - 2+00	200	<u>Dikessträckan G-H</u>				
		Öppet avlopp				
		Schaktning av sand och grus m ³	250	4:-	1.000	1.000
		För oförutsedda fall, arbetets tillsyn m.m. tillägges				100
		Kapitaliserat underhåll 0.10 öre/m och år; 5.0 %				400
					Summa kronor:	1.500
30+00 - 32+44	244	<u>Dikessträckan H-I</u>				
		Öppet avlopp				
		Schaktning av				
		Torvjord m ³	200	2:50	500	
		Sand och grus m ³	475	4:-	1.900	2.400
30+05 - 30+11	6	Fördjupning av befintlig ägovägs- trumma			125	125
		För oförutsedda fall, arbetets tillsyn m.m. tillägges				275
		Kapitaliserat underhåll 0.10 öre/m och år; 5.0 %				500
					Summa kronor:	3.300
32+44 - 33+24	80	<u>Dikessträckan I-D</u>				
		Öppet avlopp				
		Schaktning av grus och sand m ³	500	4:-	2.000	2.000
32+76 - 32+79	3	Fördjupning av befintlig ägovägs- trumma			100	100
		För oförutsedda fall, arbetets tillsyn m.m. tillägges				200
		Kapitaliserat underhåll 0.10 öre/m och år; 5.0 %				160
					Summa kronor:	2.460

KOSTNADSFÖRDELNINGSLÄNGD

Fastighet Ägare m. m.	Sök. o. likst. = S	Båtnad kronor	Fastighets andel i			Samfällighets andel i gemensamma kostnader procent
			för särskild av- delning beräk- nad kostnad kronor	för samfällig- heten beräknad kostnad kronor	samfällig- hetens verk- liga kostnad procent	
1	2	3	4	5	6	7
till Bösarp - Ynnarps dikningsföretag 1963 i Linderöds socken av Kristianstads län.						
Aa 55/2048 mtl Bösarp 1:15 Edvin Nilsson	-					
Avd. I, ägofig. 1-2		162	173:74	173:74	1.4206	1.4206
Ab 55/2048 mtl Bösarp 1:14 Per Algot, Justus och Elin Andersson	-					
Avd. I, ägofig. 3-6		1.285	1.378:14	1.378:14	11.2685	11.2685
Ac 1/16 mtl Bösarp 1:19 Johan och Betty Andersson	S					
Avd. I, ägofig. 15-34		4.557	4.887:32			
" .II, " 35-42		1.215	2.388:06	7.275:38	59.4880	59.4880
Ba avs. Ynnarp 1:5 Johan och Betty Andersson	S					
Avd. II, ägofig. 43-45		581	1.141:94	1.141:94	9.3372	9.3372
Bb 1/16 mtl Ynnarp 1:2 Per Algot, Justus och Elin Andersson	-					
Avd. I, ägofig. 47-66		2.108	2.260:80	2.260:80	18.4857	18.4857
Summa:		9.908		12.230:-	100.0000	100.0000

Vid den slutliga fördelningen av företagets verkliga kostnader skola ovanstående procenttal tillämpas, dock med begränsning på grund av stadgande i vattenlagen 7 kap. 27 §, att delägare, som ej är sökande till förrättningen ej är skyldig vidkännas större bidrag till dikningskostnaden än som svarar mot värdet av den båtnad, som beredes hans mark. Förrättningskostnaderna fördelas dock utan sådan begränsning enligt stadgande i vattenlagen 10 kap. 80 §.

Bösarp den 18 december 1963.

Per Algot

Alot Nilsson John Jönsson

[illegible]

Kostnadsfördelningslängd för framtida underhåll till Bösarp-Ynnarps diknings-
företag 1963 i Linderöds socken av Kristianstads län.

<u>Fastighet</u>	<u>Dikesstr. A-B Dikesstr. B-C-D Dikesstr. C-F-E</u>					
<u>Ägare</u>	<u>Båtnad</u>	<u>Andels-Båtnad</u>	<u>Andels-</u>	<u>Båtnad</u>	<u>Andels-</u>	
	<u>kr</u>	<u>tal %</u>	<u>kr</u>	<u>tal %</u>	<u>kr</u>	<u>tal %</u>
<u>Aa 55/2048 mtl Bösarp 1:15</u>						
Edvin Nilsson	162	1.6350	-	-	-	-
<u>Ab 55/2048 mtl Bösarp 1:14</u>						
Per Algot, Justus och						
Elin Andersson	1.285	12.9693	1.285	16.1635	-	-
<u>Ac 1/16 mtl Bösarp 1:19</u>						
Johan och Betty						
Andersson	5.772	58.2560	4.557	57.3208	1.215	67.6503
<u>Ba avs. Ynnarp 1:5</u>						
Johan och Betty						
Andersson	581	5.8639	-	-	581	32.3497
<u>Bb 1/16 mtl Ynnarp 1:2</u>						
Per Algot, Justus och						
Elin Andersson	2.108	21.2758	2.108	26.5157	-	-
Summa:	9.908	100.0000	7.950	100.0000	1.796	100.0000

Bösarp den 18 december 1963.

Perc Oudén *Ploe Månsson*

Johan Jönsson

Sammanställning över förrättningskostnaderna vid
Bösarp-Ynnarps dikningsföretag 1963 i Linderöds
 socken av Kristianstads län.

Ersättning till statsverket enligt lantbruksnämndstaxan jämte utlägg av lantbruksnämnden	= 1.003:-
Gode männens arvoden och reseer- sättningar	= 256:40
Hantlangningskostnader: Johan Andersson, Bösarp 27 tim. á 5:-	= 135:-
<u>Summa kronor:</u>	<u>1.394:40</u>

Bösarp pr Linderöd den 18 december 1963.



förrättningsman