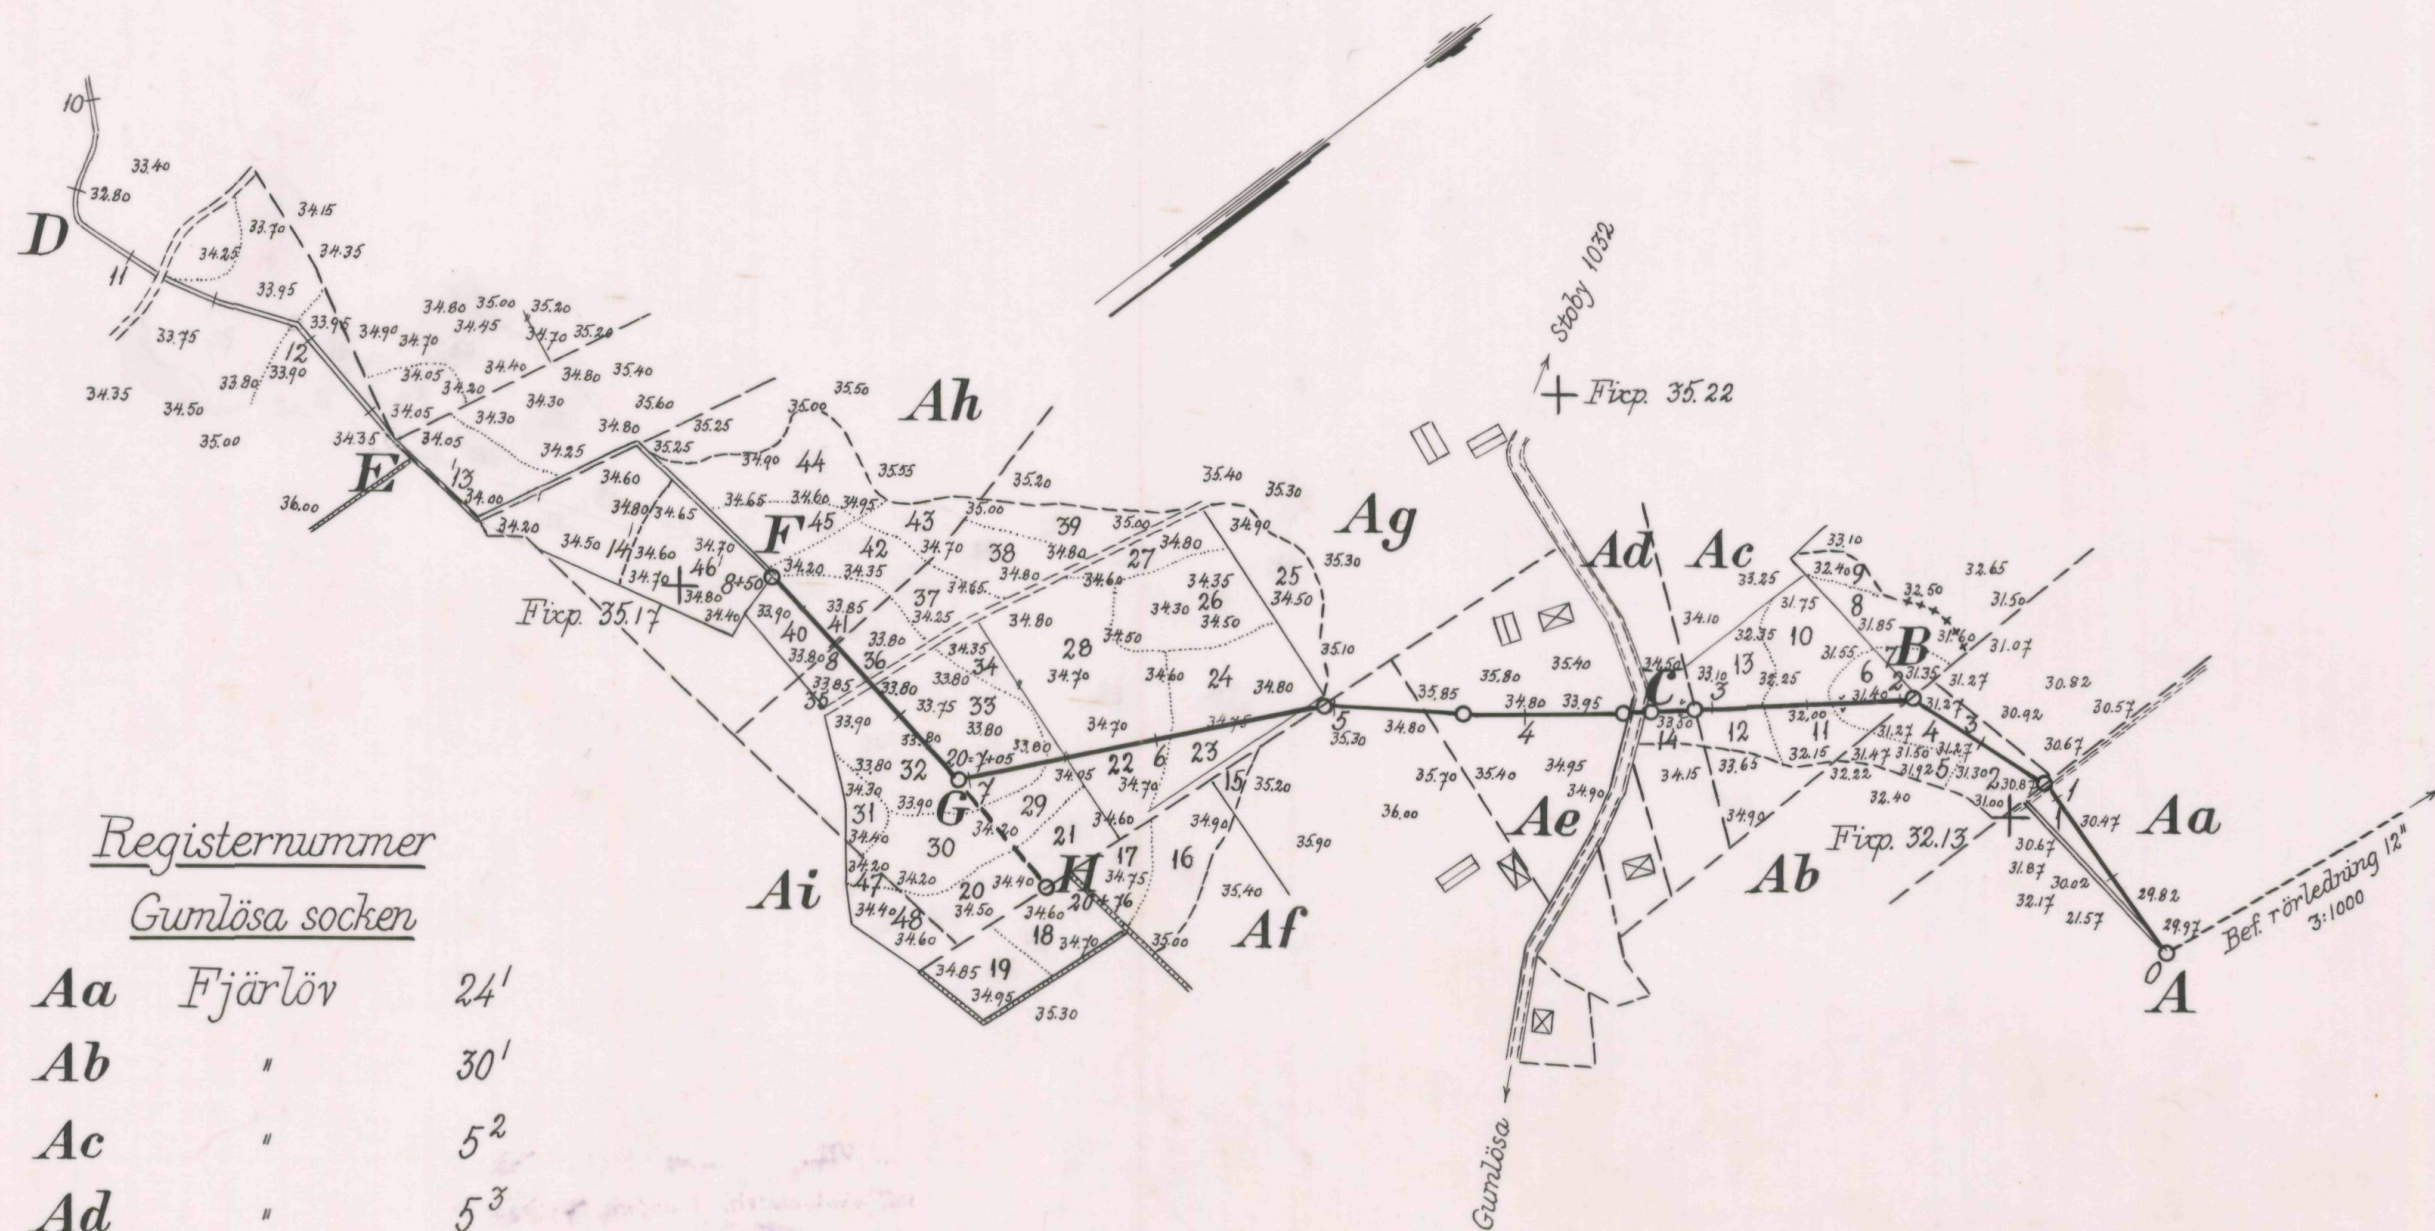
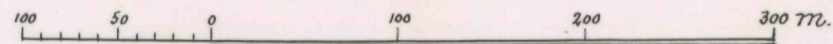




Registernummer		
Gumlösa socken		
Aa	Fjärlöv	24 ¹
Ab	"	30 ¹
Ac	"	5 ²
Ad	"	5 ³
Af	"	4 ³
Ag	"	6 ³
Ah	"	6 ²
Ai	"	6 ² och 6 ³

Skala 1:4000



Förslag till

Fjärlövs dikningsföretag 1964

i *Gumlösa socken av Kristianstads*

län

upprättat år 1964 i samband med syneförrättning enl. vattenlagen av

Original

Kopia

Ritn. nr 1

Antal
ritn.st. 2

LANTBRUKSSTYRELSENS
LANTBRUKSNÄMNDENS
ARKIV

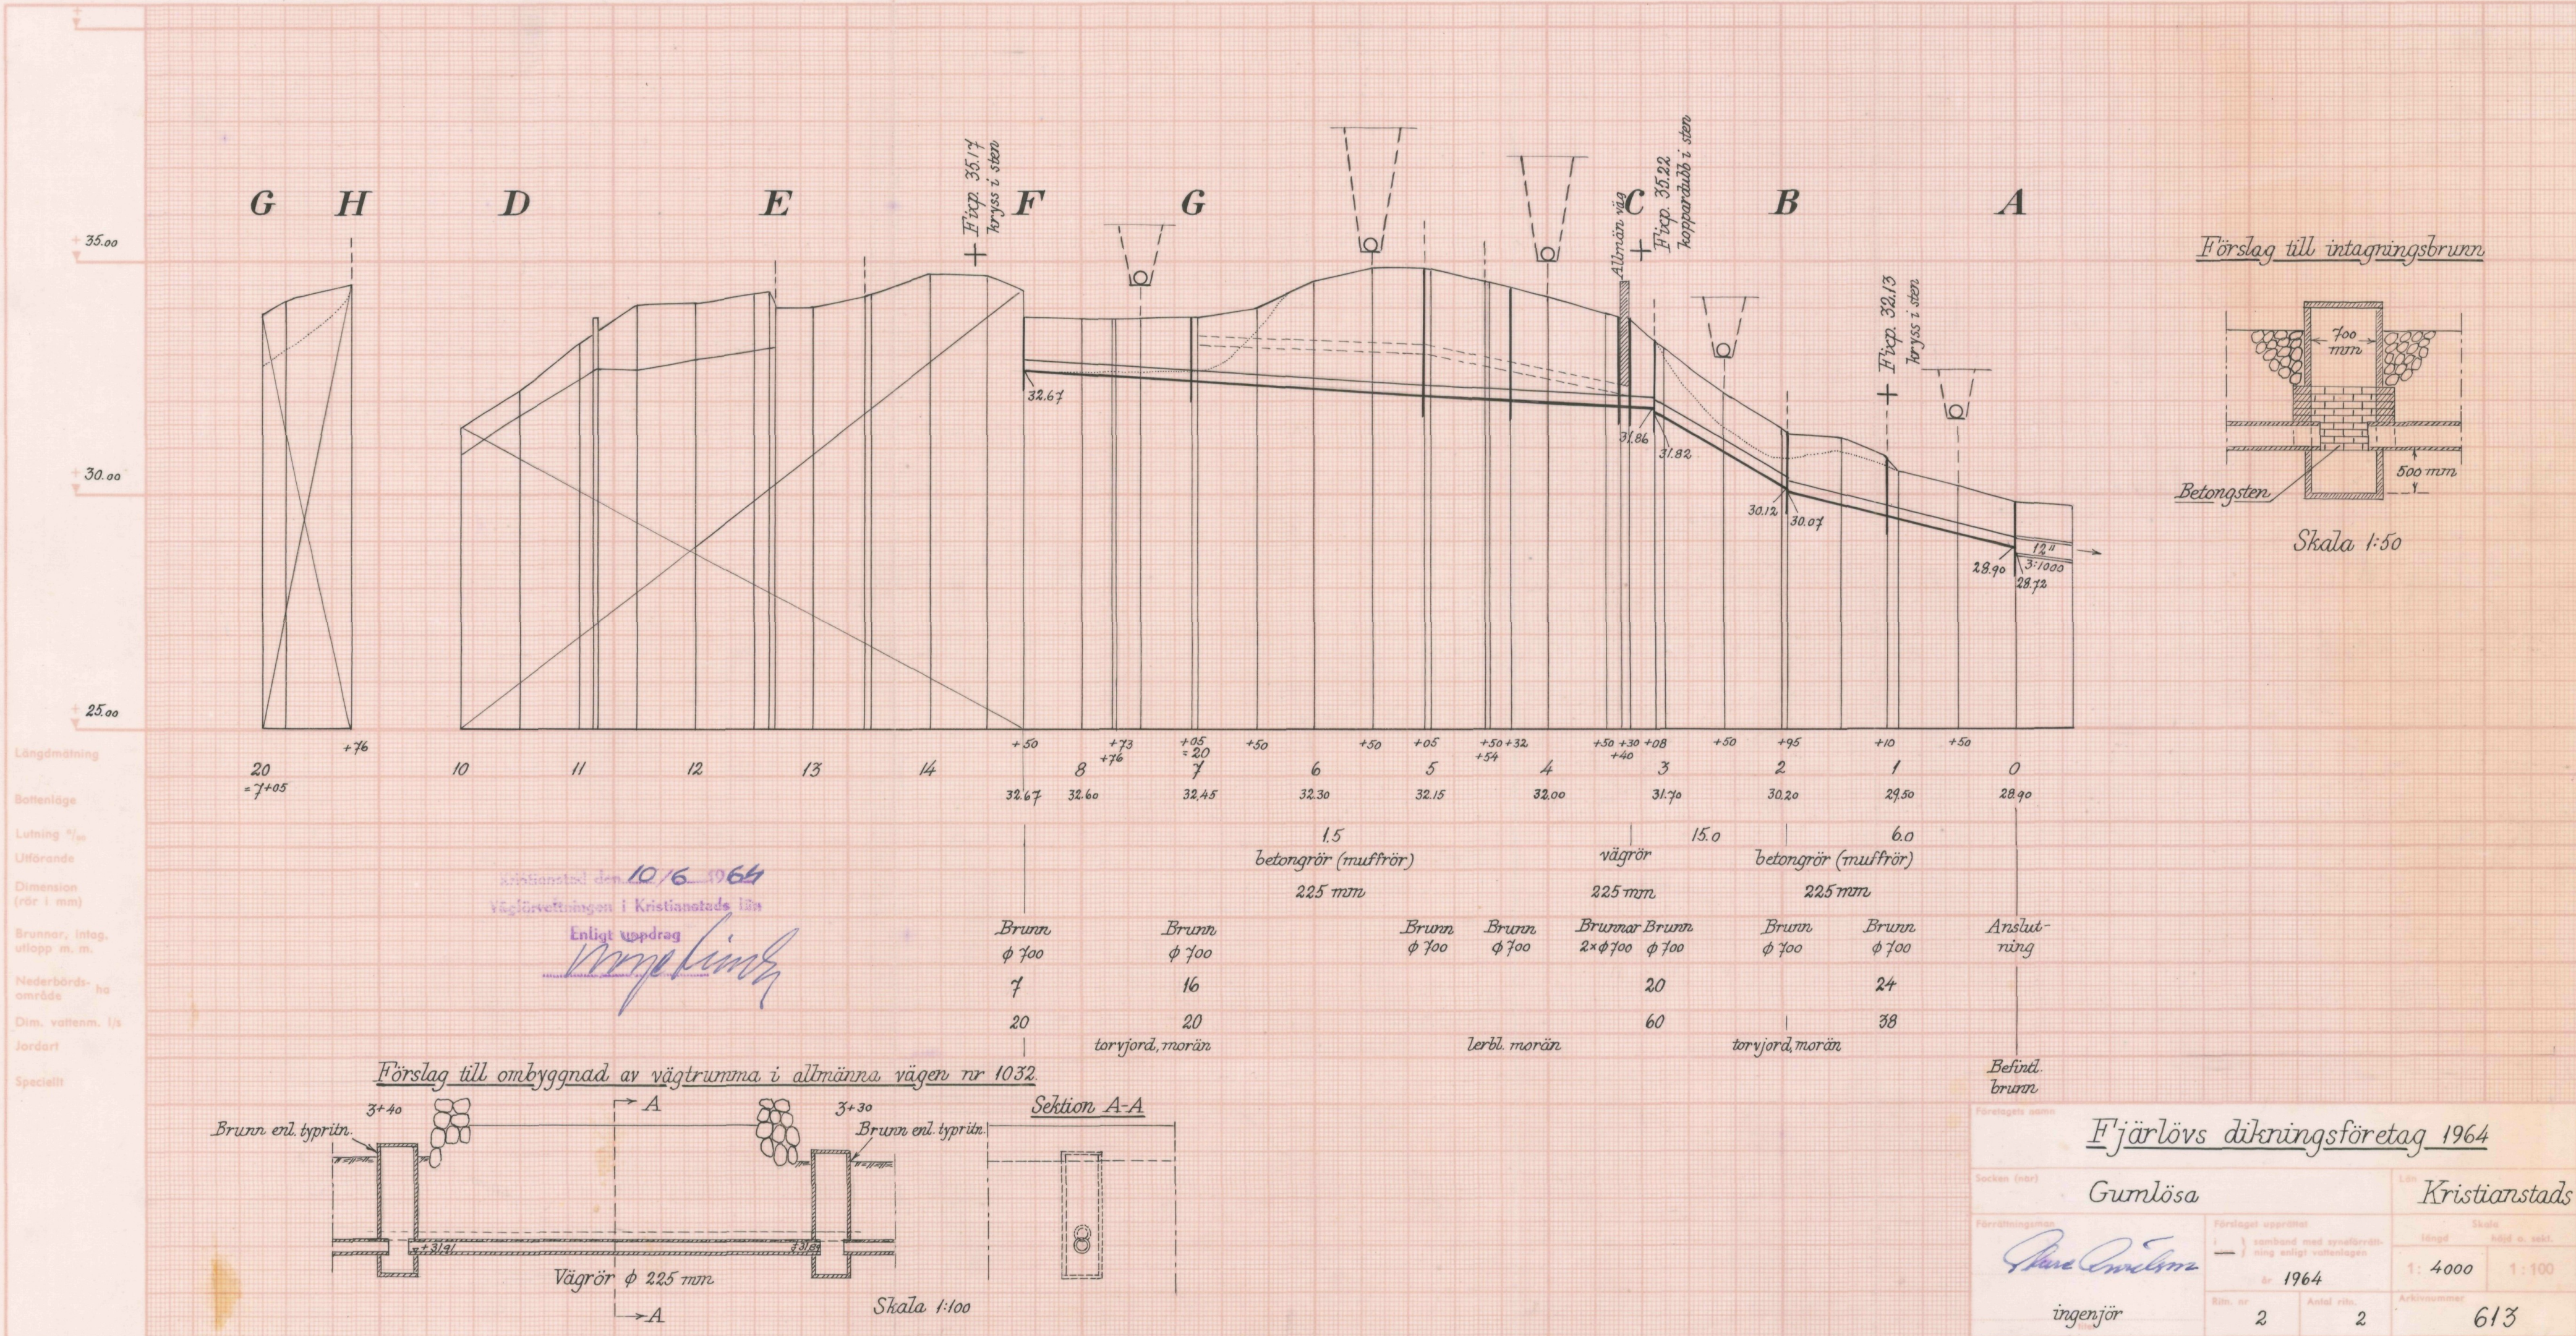
Nr 613

P. Carlsson

Namn

förrättningsman

Titel





Akt nr:

11 - L2 - 613

Synehandlingar

rörande

Fjärlövs dikningsföretag 1964

i Gumlösa socken

av Kristianstads län

L 22*

613

Nederbördsområde nr 88

O R I G I N A L H A N D L I N G A R

rörande

torrläggning av mark tillhörande Fjärlöv 4³, 5², 5³, 6², 6³, 9⁷,
24¹, 25¹ och 30¹ i Gumlösa socken av Kristianstads län; upp-
rättade vid syneförrättning enligt vattenlagen år 1964 av

Sture Arvidson

förrättningsman.

Handlingarna innehålla förutom titelblad tjugoåtta (28) skrivna
och paginerade sidor samt åtföljas av plan-, profil- och sektions-
ritningar i 2 blad.

ÖVERSIKTSKARTA.

Skala 1:100.000.



Generalstabsblad nr 9 (Hässleholm).

Protokoll fört vid syneförrättning
enl. 10 kap. vattenlagen angående
torrläggning av mark tillhörande
Fjärlöv 4³, 5², 5³, 6², 6³, 9⁷,
24¹, 25¹ och 30¹ i Gumlösa socken
av Kristianstads län.

År 1964, den 20 maj inställde sig undertecknad förrättningsman hos
lantbrukaren Karl Johnny Nilsson, Fjärlöv pr Vinslöv, för att enligt
länsstyrelsens förordnande handlägga förrättningen. Kungörelse om
sammanträdet hade varit införd i tidningen Norra Skåne onsdagen den
29 april 1964, varjämte kända sakägare erhållit kungörelsen enligt
bifogade förteckning.

Till sammanträdet hade infunnit sig:

Sökandena till förrättningen:

Lantbrukaren Karl Johnny Nilsson, Fjärlöv

 "- Albert Andersson, "-

Övriga sakägare:

Lantbrukaren Folke Frennemark, Fjärlöv

 "- Arvid Nilsson, "-

 "- Edvin Ahl, "-

 "- Ture Svensson, "-

 "- Hjalmar Pettersson, "-

Fröken Anna Nilsson, Fjärlöv, samt

Vägförvaltningen i Kristianstads län, genom vägmästare Kjell
Nilsson.

Det antecknades, att Folke Frennemark är identisk med lagfarna äga-
ren av Fjärlöv 24¹, Folke Frennesson.

§ 1.

Upplästes ansökningsen till förrättningen samt det av Länsstyrelsen
med anledning härav utfärdade förordnandet.

§ 2.

Jäv mot förrättningsmannen anmäldes på förfrågan ej.

§ 3.

Nu anlände Nils Larsson, Fjärlöv, som tillika företedde bifogad
fullmakt för fru Syster Lundkvist, Fjärlöv.

§ 4.

De efter verkställda förundersökningar upprättade profilritningarna
över avloppen om vars utförande fråga var företeddes tillika med
plankarta över den mark, som för sin torrläggning befunnits beroen-
de av företagets utförande. Hävden genomgicks och godkändes.

2

§ 5.

Sökandena yrkade torrläggning till lämpligt djup för deras i företaget ingående marker genom utförande av erforderliga diken härför samt skulle avloppen utföras som täckta ledningar.

§ 6.

Karl Johnny Nilsson yrkade, att avloppet från hans mark skulle ledas österut genom utförande av diket A-B-C-G-F.

§ 7.

Upplystes att vägtrumman vid pkt C, som i så fall skulle beröras av dikningsföretaget omlagts omkring år 1925.

§ 8.

Ansågs skäligt att Nils Larsson, Syster Lundkvist, Anna Nilsson och Karl Johnny Nilsson efter verkställd avslamning skulle få tillföra avloppsvatten från sina fastigheter till företagets rörledning samt att vederbörande härför skulle bidra till företagets utförande med 400 kronor pr hushåll.

§ 9.

På förrättningsmannens fråga meddelades att någon ersättning ej fordrades för intrång vid diket utförande, under förutsättning att arbetet utföres under tid, då växande gröda ej tager skada härav.

§ 10.

Förrättningsmannen meddelade, att nytt sammanträde för fortsatt handläggning av förrättningen skulle hållas onsdagen den 3 juni 1964 kl. 10⁰⁰ hos lantbrukaren Albert Andersson, Fjärlöv pr Vinslöv, då förslag till kostnadernas fördelning skulle föreläggas sakägarna. Någon särskild kallelse till detta sammanträde skulle ej utsändas.

§ 11.

Sedan protokollet upplästs förklarades dagens sammanträde avslutat.

Fjärlöv, pr Vinslöv den 20 maj 1964.


förrättningsman.

År 1964 den 3 juni kl. 10⁰⁰ inställde sig undertecknad förrättningsman hos lantbrukaren Albert Andersson, Fjärlöv pr Vinslöv för fortsatt handläggning av förrättningen.

Närvarande voro:

Albert Andersson, Fjärlöv, Karl Johnny Nilsson, Fjärlöv, Folke Frennemark, Fjärlöv, Hjalmar Pettersson, Fjärlöv, Nils Larsson, Fjärlöv med fullmakt för fru Syster Lundkvist, Fjärlöv och fröken Anna Nilsson, Fjärlöv med fullmakt för Arvid Nilsson, Fjärlöv.

§ 12.

Förrättningsmannen redogjorde för det upprättade förslaget jämte fördelningen av kostnaderna för detsamma utförande.

§ 13.

Undertecknades förbindelse angående sakägarna tillkommande bidrag till utförande och underhåll av dikningsföretaget, vilken förbindelse bilades protokollet.

§ 14.

Uppsattes och undertecknades föreningshandling till överenskommelse om kostnadernas fördelning, vilken handling vitsordades genom påskrift av förrättningsmannen samt bilades protokollet.

§ 15.

Beslöts att arbetsstyrelse skulle utses vid sammanträdet och att denna skulle bestå av två personer.

Härtill valdes: Karl Johnny Nilsson, Fjärlöv och Albert Andersson, Fjärlöv.

§ 16.

Till ordförande i styrelsen och aktförvarare av till företaget hörande handlingar och ritningar utsågs ovannämnde Karl Johnny Nilsson, Fjärlöv 6² med postadress Vinslöv.

§ 17.

Det uppdrogs åt förrättningsmannen att göra anmälan om styrelsevalet till länsstyrelsen.

§ 18.

Förrättningsmannen meddelade, att utlåtande rörande förrättningen komme att avgivas på förrättningsmannens expedition i Lantbruksnämnden, V. Boulevarden 45, Kristianstad, kl. 11.00 ~~måndagen~~ den 15 juni 1964 vid vilket tillfälle förrättningen komme att förklaras avslutad.

§ 19.

Sedan protokollet upplästs avslutades sammanträdet.

Fjärlöv pr Vinslöv den 3 juni 1964.



Sture Arvidson

År 1964, den 15 juni kl. 11⁰⁰ på förrättningsmannens expedition å Lantbruksnämnden, V. Boulevarden 45, Kristianstad.

Vid den enligt § 18 ovan meddelade tidpunkten hade inga sakägare inställt sig.

4

§ 20.

Avgavs förrättningsmannens utlåtande och förklarades förrättningen avslutad.

Kristianstad i lantbruksnämnden den 15 juni 1964.



Förrättningsman.

124/62 5.

M 9-16-62
AUG 29 1962
SÖL LANTBRUK
I Kristianstads län

Insändes till vederbörande lantbruksnämnd.

Lantbruksnämnden
i Kristianstad
14. 08. 62
D: nr 74.48
län

Till Länsstyrelsen i Kristianstads

Härmed anhålles om förordnande för behörig förrättningsman att handlägga syneförrättning enligt 10 kap. vattenlagen för torrläggning av mig oss tillhörig mark inom Fjärälöv Lomlösa socken(-nar) av Kristianstads län. Förrättningen avser dikning medelst räckt ledning

här uppgives så fullständigt som möjligt företagets beskaffenhet (dikning, åreglering, sjösänkning, invallning o. d.), vidare

företagets omfattning (areal som skall torrläggas, avloppens längd o. d.), om flottled, damm, järnväg, landsväg o. d. beröres m. m.

Närmaste järnvägsstation

Meddelanden om förrättningen ställas till Lantbr. Albert Andersson Fjärälöv nr 2 5² pr Vinslöv tel. 0451-33012 titel, namn och fullständig adress samt telefon.

Fjärälöv den 14/3 1962

Sökandes namn:

Fastighet:

Albert Andersson	för fastigheten	Fjärälöv 5 ²
Karl-Johann Nilsson	» »	Fjärälöv 6 ² 6 ³
	» »	

Iduna Tr., Esselte, Stilm 49 816213

LÄNSSTYRELSEN
I
KRISTIANSTADS LÄN
LANDSKANSLIET

Int. 5/1162 124/62

7

Till ingenjören Sture Arvidsson, Lantbruksnämnden,
Kristianstad.

Jämlikt 10 kap. 33 § vattenlagen finner länsstyrelsen på ansökan av lantbrukaren Albert Andersson, Fjärlöv nr 5², Vinslöv, skäligt förordna Eder att i enlighet med föreskrifterna i nämnda lag, därest laga hinder ej möter, handlägga syneförrättning rörande torrläggning av mark inom Fjärlöv 5² m.fl. fastigheter i Gumlösa socken, Vinslövs landskommun.

./.

Ansökningsbifogas.

Kristianstad i landskansliet den 31 oktober 1962.

ms/ms

På länsstyrelsens vägnar:

S.E. Sundström
S.E. Sundström

G. Lundborg
G. Lundborg

IIIM9-16-62

Nr 1412

KUNGÖRELSE

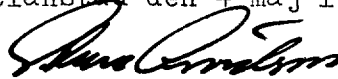
Syneförrättning enligt vattenlagen rörande torrläggning av mark inom Fjärlöv 4:3, 5:2, 5:3, 5:5, 6:2, 6:3, 9:7, 21:1, 24:1 och 30:1 i Gumlösa socken av Kristianstads län, vilket företag även berör allmän väg, kommer att handläggas vid sammanträde hos lantbrukaren Karl Johnny Nilsson, Fjärlöv pr Vinslöv, onsdagen den 20 maj 1964 kl. 10.00, då sakägare ha-
va att tillstädeskomma för utförande av sin talan.

Kristianstad den 27 april 1964.

STURE ARVIDSON
förrättningsman

Att förestående kungörelse varit införd i tidningen
Norra Skåne onsdagen den 29 april 1964 intygas:

Kristianstad den 4 maj 1964



Sture Arvidson
förrättningsman

Förteckning

över sakägare i det dikningsföretag som avser torrläggning av mark inom Fjärlöv 4:3, 5:2, 5:3, 5:5, 6:2, 6:3, 9:7, 21:1, 24:1 och 30:1 i Gumlösa socken av Kristianstads län, vilka jämlikt vattenlagen 10 kap. 8 och 40 §§ underrättats angående sammanträde hos lantbrukaren Karl Johnny Nilsson, Fjärlöv pr Vinslöv onsdagen den 20 maj 1964 kl. 10⁰⁰.

Lantbr. Folke Frennesson, Fjärlöv 24¹, Vinslöv

"	Nils Larsson,	"	30 ¹ ,	"
"	Albert Andersson,	"	5 ² ,	"
"	Arvid Nilsson,	"	4 ³ ,	"
"	Hjalmar Pettersson,	"	5 ³ ,	"
"	K. Johnny Nilsson,	"	6 ³ ,	"
"	Ture Svensson,	"	25 ¹ ,	"
"	Edvin Ahl,	"	9 ⁷ ,	"
Fru	Syster Lundkvist,	"	21 ¹ ,	"
Fröken	Anna Nilsson,	"	5 ⁵ ,	"

Vägförvaltningen i Kristianstads län, V. Storgatan 51 D, Kristianstad.

Kungörelse om sammanträdet har med posten avsänts till ovanstående den 28 april 1964.

Kristianstad den 29 april 1964.



Sture Arvidson
förrättningsman.

Fullmakt. (fr: Hils Larsson)

Ännebarren ar denna fullmakt
äger fött att fin min talon
vid sammanträdet den 20⁵-64

Tjörkö den 20⁵-1964
Syster Lennhult

Viderness

Lda Harkinson

Kerstinn Svermon.

Fuellmakt

Min syster Anna Nilsson, befullmäktigas
att föra min Födan ö skriva mitt namn,
vid sammanträdet hos Albert Lundersson,
misdagen den 3 juni 1964

Fjälviv den 3-6-1964
Arvid Nilsson

Egenhändig samtyckning bevitnas:

Olav Nilsson

Karl-Johann Nilsson

F U L L M A K T

för Nils Larsson, Fjärlöv, att vid sammanträdet enl. vattenlagen i Fjärlöv den 3 juni 1964 å mina vägnar föra talan samt i förekommande fall ingå ekonomisk förbindelse. Ombudets laga åtgärder godkännas.

Fjärlöv den 3 juni 1964

Boyste Lundkvist

Bavittnas:

Nils B. Wendt.

Kerstin Svensson.

F ö r b i n d e l s e .

Undertecknade förbinda sig härmed att till Fjärlövs dikningsföretag 1964 i Gumlösa socken bidra med 1.600 /ettusensexhundra/ kronor för utförande av dikessträckan A-B-C i nämnda företag.

Bidraget, som avser att utgöra ersättning för rättighet att efter verkställd avslamning till dikningsföretagets ledning få avleda avloppsvatten från oss tillhöriga fastigheter, skall fördelas oss emellan enligt följande:

Fjärlöv 30 ¹ , äg. Nils Larsson	400:-	(25 %)
" 20 ¹ , " Syster Lundkvist	400:-	(25 %)
" 5 ⁵ , " Anna Nilsson	400:-	(25 %)
" 6 ³ , " Karl Johnny Nilsson	400:-	(25 %)
<u>Summa:</u>		<u>1.600:- (100 %)</u>

Likaledes förbinda vi oss att till framtida rensning och underhåll av ovan nämnda dikessträcka bidra med 42 % av kostnaderna härför att fördelas oss emellan enligt ovan angivna %-tal.

Utgående belopp skall erläggas omedelbart sedan företaget blivit avsynat och godkänt.

Fjärlöv pr Vinslöv den 3 juni 1964.

Nils Larsson *Karl Johnny Nilsson*

för Syster Lundkvist

Anna Nilsson

enl. fullmakt:

Nils Larsson

F ö r e n i n g

ingången mellan delägarna i Fjärlövs dikningsföretag 1964 i Gumlösa socken av Kristianstads län.

Undertecknade överenskomma härmed:

att utföra ovannämnda dikningsföretag i överensstämmelse med av för-
rättningsmannen, ingenjör Sture Arvidson, upprättat förslag,
att kostnaderna för arbetets utförande samt framtida underhållskost-
nader skola fördelas enligt nedan angivna delaktighetstal

Dikessträckan A-B-C.

Litt Aa	21/64 mtl	Fjärlöv 24 ¹ ,	
ägare Folke Frennemark			5.56 %
Litt Ab	211/768 mtl	Fjärlöv 30 ¹ ,	
ägare Nils Larsson			22.85 %
Litt Ac	1/4 mtl	Fjärlöv 5 ² ,	
ägare Albert Andersson			51.63 %
Litt Ad	1/8 mtl	Fjärlöv 5 ³ ,	
ägare Arvid Nilsson			1.44 %
Litt Ag	1/4 mtl	Fjärlöv 6 ³ ,	
" Ah	1/4 "	" 6 ² ,	
" Ai	smf	" 6 ² och 6 ³ ,	
ägare Karl Johnny Nilsson			18.52 %
<u>Summa:</u>			<u>100.00 %</u>

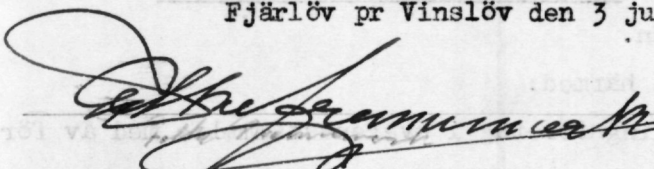
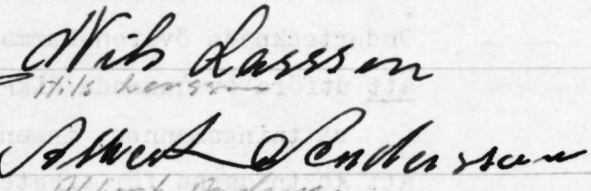
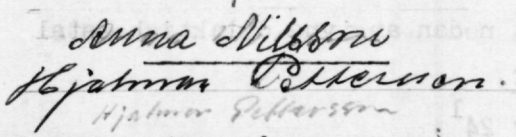
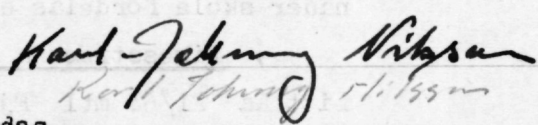
Dikessträckan C-G-F.

Litt Af	1/8 mtl	Fjärlöv 4 ³ ,	
ägare Arvid Nilsson			0.56 %
Litt Ag	1/4 mtl	Fjärlöv 6 ³ ,	
" Ah	1/4 "	" 6 ² ,	
" Ai	smf	" 6 ² och 6 ³ ,	
ägare Karl Johnny Nilsson			99.44 %
<u>Summa:</u>			<u>100.00 %</u>

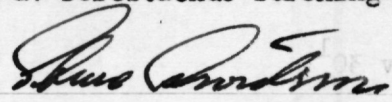
att förrättningskostnaderna skola fördelas efter samma andelstal varvid
32,5 % av kostnaden skall påföras dikessträckan A-B-C och 67,5 % di-
kessträckan C-G-F,

att undertecknad Hjalmar Pettersson, ägare till fast. litt Ae 1/16 mtl
Fjärlöv 5³, medgiver att dikningen får utföras över nämnda fastig-
het,
att inga ersättningar ^{för intrång} av något slag skall utgå i samband med företa-
gets utförande.

Fjärlöv pr Vinslöv den 3 juni 1964.


för Arvid Nilsson, enl. fullmakt: 
 - 

Lämpligheten av förestående förening vitsordas.


förrättningsman.

Utlåtande

avgivet vid syneförrättning enl. 10 kap. vattenlagen, angående utförande av vattenavlopp för torrläggning av mark inom Fjärlöv 4³, 5², 5³, 6², 6³, 24¹ och 30¹ i Gumlösa socken, av Kristianstads län.

Mom. 1. Torrlägningsområdets belägenhet.

Ifrågavarande företag, vars ändamål är att åstadkomma bättre torrlägningsmöjlighet för redan odlad jord, är belägen c:a 4.0 km väster om Gumlösa kyrka inom Helgeåns nederbördsområde (nr 88) samt är att hänföra till dikning. Mot dess utförande på sätt, som angives i detta utlåtande finnes enligt förrättningsmannens förmenande ej något laga hinder.

Mom. 2. Sökande till förrättningen.

Sökande till förrättningen äro:

Albert Andersson, Fjärlöv 5² och

Karl Johnny Nilsson, Fjärlöv 6² och 6³.

Mom. 3. Företagets utsträckning.

Företagets utsträckning är beroende av sökandenas yrkande och förefintliga fallförhållande och omfattar förrättningen med anledning härav rörläggning av de dikessträckor, som på hithörande plankarta äro markerade med en hel-dragen grov linje.

Mom. 4. Plankarta, profilritningar, fixpunkter.

Över torrlägningsområdet har plankarta upprättats i skala 1:4.000 utvisande den mark, som för närvarande ej kan torrläggas till 1.2 m djup i förhållande till nuvarande medelvattenyta i den punkt i det befintliga avloppet dit vattnet lämpligen kan ledas.

Begränsningskurvan härför har lagts 1.4 m över ordinärt sommarvattenstånd i avloppen men har vid dennas bestämmande jämväl nödig hänsyn tagits till markens avfall mot desamma.

Över avloppssträckorna äro profil- och sektionsritningar upprättade utvisande lutningsförhållandena och avloppens beskaffenhet i övrigt.

Fixpunkterna i företaget äro lagligen skyddade och får sålunda ej över-täckas eller förstöras.

Mom. 5. Nederbördsområde, avrinning, dimensioner.

För att berörda marker skola kunna torrläggas på ett ändamålsenligt sätt skall dikningsarbetet utföras i överensstämmelse med föreliggande förslag, som är upprättat med hänsyn till framrinnande vattenmängd, markens lutningsförhållande, dikningsarbetets ändamål m.m.

17
Nederbördsområdet har bestämts med ledning av rikets allmänna kartverks ekonomiska karta över trakten. Det har på bifogade översiktskarta avgränsats med blå linjer.

På sökandenas yrkande och med stöd av vattenlagen 7 kap. 4 § bestämmes att avloppen skola utföras som täckta ledningar.

Vid bestämmande av avloppens dimensioner har förrättningsmannen utgått från en flödesavrinning av 1.25 sekundliter per hektar.

Nederbördsområde, avrinning vid flödestillfällen jämte lutning för dikessträckorna framgår av den upprättade profilritningen.

Av denna framgår jämväl avloppens dimensioner och utförande i övrigt.

Mom. 6. Nuvarande avloppsförhållande.

Dikessträckan A-B utgöres för närvarande av ett öppet avlopp, som vid A utmynnar i en betongrörsledning med en inre diameter av 300 mm.

Dikessträckan B-C-G utgöres för närvarande av en 8" rörledning som dels är bristfällig på sträckan B-C och dels ligger för högt på sträckan C-G för att den ovanför liggande marken skall kunna torrläggas till erforderligt djup.

Mom. 7. Vägtrummor.

Vid det föreslagna utförandet av företaget fordras omläggning av en vägtrumma vid påle 3+30 - 3+40 i allmänna vägen nr 1032. Enligt syneprotokollet § 7 framgår att denna trumma anlagts omkring år 1925.

Med stöd av vattenlagen 7 kap. 8 § bestämmes att ombyggnad av denna trumma skall bekostas av Vägförvaltningen i Kristianstads län. Arbetets omfattning framgår av kostnadsförslaget och bifogade ritningar och skall vid ombyggnadsarbetet bestämmelserna i 7 kap. 7 § vattenlagen iakttagas.

På grund av bestämmelserna i 10 kap. 52 § vattenlagen har förslaget till ombyggnaden underställts Vägförvaltningen i länet för yttrande, vilket framgår av på profilritningen gjord påskrift härom.

Mom. 8. Kostnader.

Kostnaderna för företagets utförande har enligt bifogade kostnadsförslag beräknats till 13.300 kronor.

Genom avgiven förbindelse har som bidrag för utförande av dikessträckan A-B-C företaget tillerkänts ett belopp av 1.600 kronor.

Mom. 9. Båtnadsareal.

Den areal, som kan anses ha båtnad av företaget framgår av bifogade arealuträkningslängd. Den sammanlagda arealen utgör 8.27 hektar.

Mom. 10. Kostnadsfördelning.

Angående kostnadsfördelningen inom företaget hava sakägarna träffat särskild överenskommelse härom genom undertecknande av bifogade förenings-

handling.

Föreningens lämplighet har av förrättningsmannen vitsordats. På grund härav bestämmes, att kostnaderna för såväl företagets utförande som för förrättningskostnaderna skola, därest företaget kommer till utförande, gäldas av delägarna i enlighet med den ingångna föreningens bestämmelser.

I bifogade kostnadsfördelningslängd finnes med iakttagande härav angivet varje fastighets andel i kostnaderna härför.

Förrättningskostnaderna förskjutes av sökandena vid förrättnings avslutande.

Mom. 11. Framtida underhåll.

Företaget skall för framtiden underhållas i förslagsenligt skick. Kostnaden härför bestrides av delägarna i detsamma efter samma andelstal, som i föreningshandlingen och kostnadsfördelningslängden angivits för anläggningskostnadernas fördelning. Kostnad för underhållsåtgärd, som föranletts av enskild delägars åverkan eller försummelse, uttages dock av denne.

Mom. 12. Ersättningar.

Av den mellan sakägarna ingångna föreningen framgår, att dessa förklarat sig utan anspråk på ersättning tåla det intrång, som kan vara förenat med företagets utförande. Enligt § 9 i förrättningsprotokollet framgår att villkoret härför är att arbetet utföres under tid, då växande gröda ej tager skada. Därest skada å växande gröda skulle uppstå i samband med arbetets utförande bestämmes därför, att anspråk på ersättning härför skriftligen skall göras till ordföranden i dikningsföretaget senast en månad efter det att företaget blivit avsynat och godkänt.

Ersättningsbeloppet skall då bestämmas av två av arbetsstyrelsen tillkallade, ojäviga, i jordbruk kunniga män, lämpligen skiftesgodemän.

Mom. 13. Avloppsvatten.

Förorenat avloppsvatten får ej ytterligare utöver vad i bifogade förbindelse angivits, utan styrelsens för dikningsföretaget medgivande anslutas till företagets rörledningar. Det skall dessförinnan ha underkastats sådan rening, att utsläppet uppenbarligen kan ske utan olägenhet.

Mom. 14. Domstolsavgift.

Avgift enligt vattenlagen 11 kap. 95 § skall ej utgå för detta företag.

Mom. 15. Organisation, arbetsstyrelse m.m.

Företagets angelägenheter skola handhas av en arbetsstyrelse, som väljes på allmänt sammanträde med delägarna enligt föreskrifterna i vattenlagen 7 kap. 64 §.

Det åligger arbetsstyrelsen bland annat:

att jämlikt föreskrifterna i vattenlagen 7 kap. 62 § anmäla styrelseval hos länsstyrelsen i länet,

- 19.
- att genom infordrande av anbud eller på annat lämpligt sätt utlämna dikningsarbetet till utförande på förmånligaste sätt till kvalificerad entreprenör, som kan godkännas av behörig tjänsteman inom länets lantbruksnämnd,
 - att själva och med biträde av sakkunnig person från lantbruksnämnden övervaka arbetets utförande i överensstämmelse med det upprättade förslaget,
 - att verkställa behövliga utdebiteringar och fördelning av kostnaderna,
 - att föra räkenskaper över handhavda medel och årligen redovisa härför inför delägarna,
 - att för sistnämnda ändamål och då så eljest kan finnas erforderligt kalla dessa till sammanträde på sätt som föreskrives i vattenlagen 7 kap. 64 §,
 - att vid alla sammanträden föra protokoll, vilket senast fjorton dagar därefter skall vara tillgängligt för delägarna,
 - att i övrigt vidtaga de åtgärder, som för företagets ändamålsenliga utförande och underhåll kunna finnas nödvändiga.

Mom. 16. Aktförvarare.

Till företaget hörande handlingar och ritningar skola förvaras av härtill särskilt utsedd person och av honom hållas tillgängliga för envar, som önskar taga del av desamma.

Mom. 17. Företagets namn, arbetsföreskrifter m.m.

Med avseende på företaget stadgar förrättningsmannen i övrigt följande:

- att företaget skall benämnas Fjärlövs dikningsföretag 1964,
- att företaget skall vara fullbordat före utgången av år 1969,
- att arbetet skall anses vara lagligen avslutat, då godkännande avsyningsbevis lämnats av behörig tjänsteman vid lantbruksnämnden i länet,
- att arbetet skall utföras i överensstämmelse med det upprättade förslaget, dock att mindre ändringar, som under arbetets utförande kunna visa sig lämpliga och som ej inverka minskande på torrläggningens djup eller avrinningen och varom berörda delägare äro eniga, må efter hörande av behörig tjänsteman vid lantbruksnämnden och med hans skriftliga medgivande företagas,
- att betongrören för rörledningarna skola godkännas av kontrollanten innan de får nedläggas i avloppen,
- att den, som åtagit sig arbetet, ej må erhålla slutlikvid, förrän arbetet i sin helhet blivit godkänt samt avsyningsbevis härom enligt ovan blivit utfärdat,
- att rensning av brunnar skall ske minst två gånger om året och så ofta behov därav föreligger,
- att koppling av dräneringsledning ej får ske direkt till företagets ledningar utan skall sådan ske i företagets brunnar.

Mom. 18. Besvärshänvisning.

Den, som är missnöjd med åtgärd eller beslut under denna syneförrättning eller vill föra talan mot detta ~~syneförrättningens~~ utlåtande, äger att inom sextio (60) dagar från nedanstående dag till Söderbygdens vattendomstol, med postadress Box 49, Växjö 1, ingiva besvär.

I besvären skola fullständigt upptagas klagandens alla påståenden och yrkanden och skälen härtill, och skall till besvären fogas de handlingar klaganden vill åberopa till stöd för sin ändringsansökan. Besvärsskrivelsen skall ingivas i tre (3) exemplar.

Mom. 19. Verkställighet.

Därest ej inom föreskriven tid talan anförts mot denna syneförrättning och då underställning av detta utlåtande i denna sak ej skall ske kommer, jämlikt 10 kap. 75 § vattenlagen, detsamma att gå i verkställighet i den ordning, som för laga kraft ägande dom är stadgat.

Kristianstad den 15 juni 1964.



Fastighet och ägare Ägobeskrivning	Ägo- figur- nr	Förbättrad mark		Värde pr ha		Båtnad	
		åker, tomt hektar	annan hektar	före kronor	efter kronor	pr ha kronor	pr ägofigur kronor
till <u>Fjärlövs dikningsföretag 1964</u> i <u>Gumlösa socken</u> av <u>Kristianstads län</u> .							
<u>Aa 21/64 mtl Fjärlöv 24¹</u>							
<u>Folke Frennemark</u>							
åker	1	0.08					
Summa:		0.08					
<u>Ab 211/768 mtl Fjärlöv 30¹</u>							
<u>Nils Larsson</u>							
åker	2	0.12					
"	3	0.10					
"	4	0.08					
"	5	0.10					
Summa:		0.40					
<u>Ac 1/4 mtl Fjärlöv 5²</u>							
<u>Albert Andersson</u>							
åker	6	0.12					
"	7	0.07					
"	8	0.17					
"	9	0.07					
"	10	0.25					
"	11	0.14					
"	12	0.10					
"	13	0.17					
Summa:		1.09					
<u>Ad 1/8 mtl Fjärlöv 5³</u>							
<u>Arvid Nilsson</u>							
åker	14	0.10					
Summa:		0.10					

Fastighet och ägare Ägobeskrivning	Ägo- figur- nr	Förbättrad mark		Värde pr ha		Båtnad	
		åker, tomt hektar	annan hektar	före kronor	efter kronor	pr ha kronor	pr ägofigur kronor
Af <u>1/8 mtl Fjärlöv 4³</u>							
<u>Arvid Nilsson</u>							
åker	15	0.03					
"	16	0.24					
"	17	0.13					
"	18	0.20					
"	19	0.18					
<u>Summa:</u>		0.78					
Ag <u>1/4 mtl Fjärlöv 6³</u>							
<u>Karl Johnny Nilsson</u>							
åker	20	0.18					
"	21	0.14					
"	22	0.16					
"	23	0.13					
"	24	0.32					
"	25	0.26					
"	26	0.35					
"	27	0.13					
"	28	0.60					
"	29	0.13					
"	30	0.25					
"	31	0.08					
"	32	0.28					
"	33	0.41					
"	34	0.08					
"	35	0.05					
"	36	0.10					
"	37	0.13					
"	38	0.19					
"	39	0.20					
<u>Summa:</u>		4.17					

Fastighet och ägare Ägobeskrivning	Ägo- figur- nr	Förbättrad mark		Värde pr ha		Båtnad	
		åker, tomt hektar	annan hektar	före kronor	efter kronor	pr ha kronor	pr ägofigur kronor
Ah 1/4 mtl Fjärlöv 6 ² Karl Johnny Nilsson							
åker	40	0.12					
"	41	0.12					
"	42	0.18					
"	43	0.13					
"	44	0.37					
"	45	0.17					
"	46	0.38					
Summa:		1.47					
Ai samf. Fjärlöv 6 ² och 6 ³ Karl Johnny Nilsson							
åker	47	0.04					
"	48	0.14					
Summa:		0.18					
		Sammandrag.					
Aa 21/64 mtl Fjärlöv 24 ¹ Folke Frennemark	1	0.08					
Ab 211/768 mtl Fjärlöv 30 ¹ Nils Larsson	2-5	0.40					
Ac 1/4 mtl Fjärlöv 5 ² Albert Andersson	6-13	1.09					
Ad 1/8 mtl Fjärlöv 5 ³ Arvid Nilsson	14	0.10					
Af 1/8 mtl Fjärlöv 4 ³ Arvid Nilsson	15-19	0.78					
Ag 1/4 mtl Fjärlöv 6 ³ Karl Johnny Nilsson	20-39	4.17					
Ah 1/4 mtl Fjärlöv 6 ² Karl Johnny Nilsson	40-46	1.47					
Ai samf. Fjärlöv 6 ² och 6 ³ Karl Johnny Nilsson	47-48	0.18					
Summa:		8.27					
		Kristianstad den 15 juni 1964.					
							

[illegible]

KOSTNADSFÖRSLAG

Läge	Längd m	Arbete, material e. d.	Antal	å-pris kr.	Kostnad kronor	Summa kronor
till Fjärlövs dikningsföretag 1964 i Gumlösa socken av Kristianstads län						
0 - 8+50	850	<u>Avloppet A-B-C-G-F.</u>				
0 - 1+95	195	<u>Dikessträckan A-B.</u>				
		Täckt avlopp, betongrör, inre diam. 225 mm, inköp och frakt av rör	m	195 6:50	1.268	1.268
0 - 1+10	110	Schaktning av rörgrav, rörens läggning samt dikesjordens återfyllning	m	110 3:-	330	
1+10 - 1+95	85	Do	"	85 4:-	340	670
0		Anslutning till befintlig brunn st	1	20:-	20	
1+10, 1+95		Brunnar enl. typritning, inre diam. 700 mm	st	2 120:-	240	260
		För oförutsedda fall, arbetets tillsyn m.m. tillägges				202
					Summa:	2.400
1+95 - 3+30	135	<u>Dikessträckan B-C.</u>				
		Täckt avlopp, betongrör, inre diam. 225 mm, inköp och frakt av rör	m	135 6:50	878	878
1+95 - 3	105	Schaktning av rörgrav, rörens läggning samt dikesjordens återfyllning	m	105 4:-	420	
3 - 3+30	30	Do	"	30 5:-	150	570
3+08, 3+30		Brunnar enl. typritning, inre diam. 700 mm	st	2 130:-	260	260
		För oförutsedda fall, arbetets tillsyn m.m. tillägges				192
					Summa:	1.900

Läge	Längd m	Arbete, material e. d.	Antal	å-pris kr.	Kostnad kronor	Summa kronor
3+30 - 7+05	375	<u>Dikessträckan C-G.</u>				
3+30 - 3+40	10	Rörtrumma under allm. vägen nr 1032 av 225 mm vägrör jämte brunn vid 3+40 enl. typritning, inre diam. 700 mm utföres och bekostas av vägförvaltningen i länet				-
3+40 - 7+05	365	Täckt avlopp, betongrör, inre diam. 225 mm, inköp och frakt av rören	m 365	6:50	2.373	2.373
3+40 - 4	60	Schaktning av rörgrav, rörens läggning samt dikesjordens återfyllning	m 60	8:-	480	
4 - 4+54	54	Do	" 54	12:-	648	
4+54 - 5+50	96	Do	" 96	14:-	1.344	
5+50 - 6	50	Do	" 50	12:-	600	
6 - 6+50	50	Do	" 50	7:-	350	
6+50 - 7+05	55	Do	" 55	5:-	275	3.697
4+32, 5+05		Brunnar enl. typritning, inre diam. 700 mm	st 2	150:-	300	
7+05		Do	" 1	120:-	120	420
		För oförutsedda fall, arbetets tillsyn m.m. tillägges				810
					Summa:	7.300
7+05 - 8+50	145	<u>Dikessträckan G-F.</u>				
		Täckt avlopp, betongrör, inre diam. 225 mm, inköp och frakt av rör	m 145	6:50	943	943
7+05 - 8+50		Schaktning av rörgrav, rörens läggning samt dikesjordens återfyllning	m 145	3:50	508	508
8+50		Brunn enl. typritning, inre diam. 700 mm	st 1	120:-	120	120
		För oförutsedda fall, arbetets tillsyn m.m. tillägges				129
					Summa:	1.700

KOSTNADSFÖRSLAG

Läge	Längd m	Arbete, material e. d.	Antal	å-pris kr.	Kostnad kronor	Summa kronor
		<u>Sammandrag.</u>				
		<u>Avloppet A-B-C-G-F.</u>				
		Dikessträckan A-B			2.400	
		"- B-C			1.900	4.300
		"- C-G			7.300	
		"- G-F			1.700	9.000
		<u>Summa kronor:</u>				13.300
		 Kristianstad den 15 juni 1964.				
						

[illegible]

KOSTNADSFÖRDELNINGSLÄNGD

Fastighet Ägare m. m.	Sök o. likat. = S	Bäfnad kronor	Fastighets andel i			Samfällighets andel i gemensamma kostnader procent
			för särskild av- delning beräk- nad kostnad kronor	för samfällig- heten beräknad kostnad kronor	samfällig- hetens verk- liga kostnad procent	
1	2	3	4	5	6	7
till <u>Fjärlövs dikningsföretag 1964</u> i Gumlösa socken av Kristianstads län						
<u>Dikessträckan A-B-C.</u>						
Aa <u>21/64 mtl Fjärlöv 24¹</u> Folke Frennemark	-			150	5.56	1.81
Ab <u>211/768 mtl Fjärlöv 30¹</u> Nils Larsson	-			617	22.85	7.43
Ac <u>1/4 mtl Fjärlöv 5²</u> Albert Andersson	s			1.394	51.63	16.77
Ad <u>1/8 mtl Fjärlöv 5³</u> Arvid Nilsson	-			39	1.44	0.47
Ag <u>1/4 mtl Fjärlöv 6³</u> Ah <u>1/4 " " 6²</u> Ai <u>samf. " 6² och 6³</u> Karl Johnny Nilsson	s			500	18.52	6.02
Summa:				2.700	100.00	32.50
<u>Dikessträckan C-G-F.</u>						
Af <u>1/8 mtl Fjärlöv 4³</u> Arvid Nilsson	-			50	0.56	0.38
Ag <u>1/4 mtl Fjärlöv 6³</u> Ah <u>1/4 " " 6²</u> Ai <u>samf. " 6² och 6³</u> Karl Johnny Nilsson	s			8.950	99.44	67.12
Summa:				9.000	100.00	67.50
Kristianstad den 15 juni 1964.						
						

[illegible]

28.

Sammanställning över förrättningskostnaderna vid Fjärlövs dik-
ningsföretag 1964 i Gumlösa socken av Kristianstads län.

Ersättning till statsverket enligt

lantbruksnämndstaxan jämte utlägg

av lantbruksnämnden

697:-

Hantlangningskostnader:

Albert Andersson 11 tim. á 5:- = 55:-

Karl Johnny Nilsson 14 tim. á 5:- = 70:-

125:-

Summa kronor: 822:-

Fördelning:

Dikessträckan A-B-C 32,5 % =

267:15

-"- C-G-F 67,5 % =

554:85

Summa kronor: 822:-

Kristianstad den 15 juni 1964.



förrättningsman.