

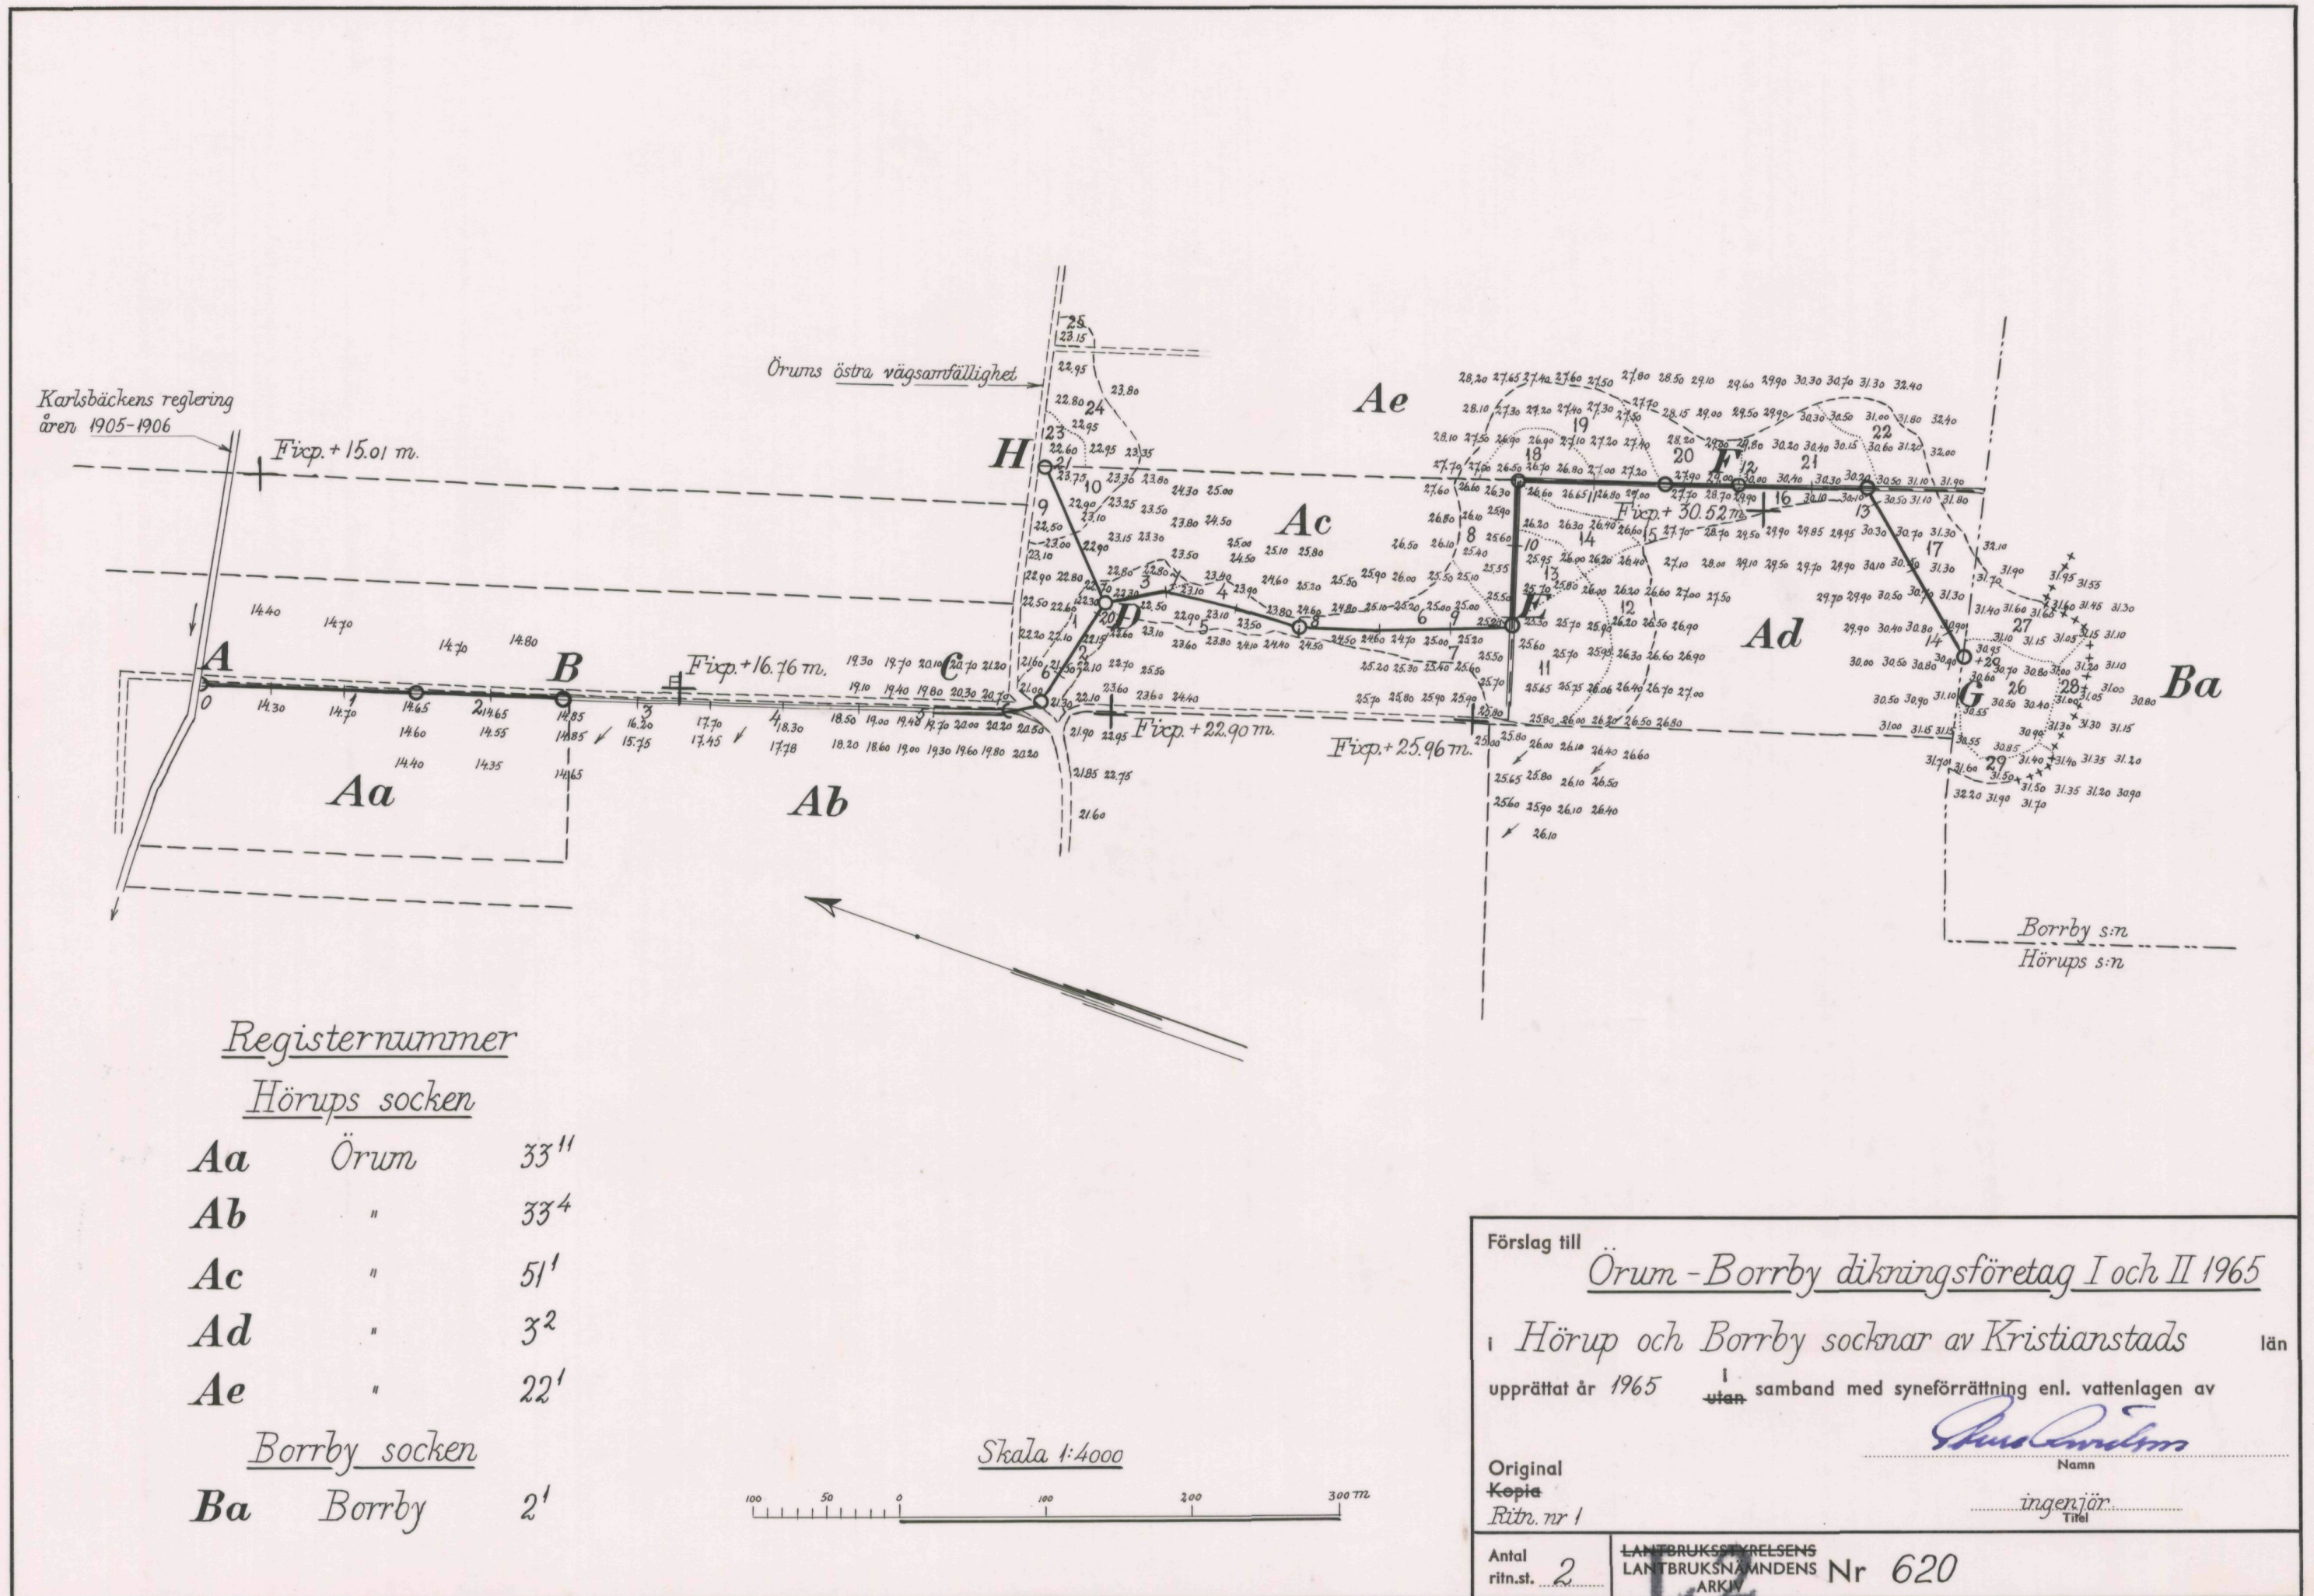
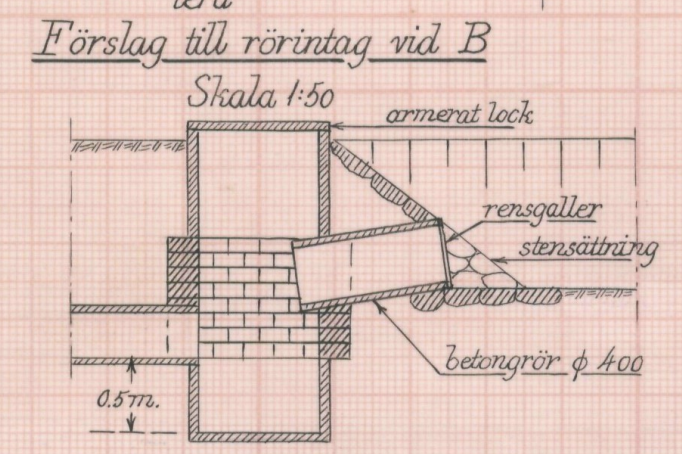
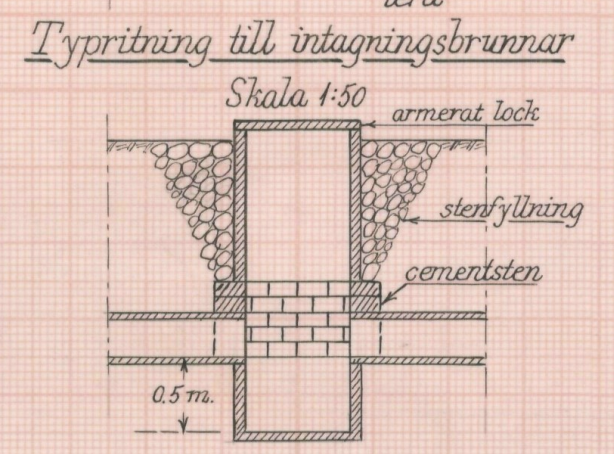


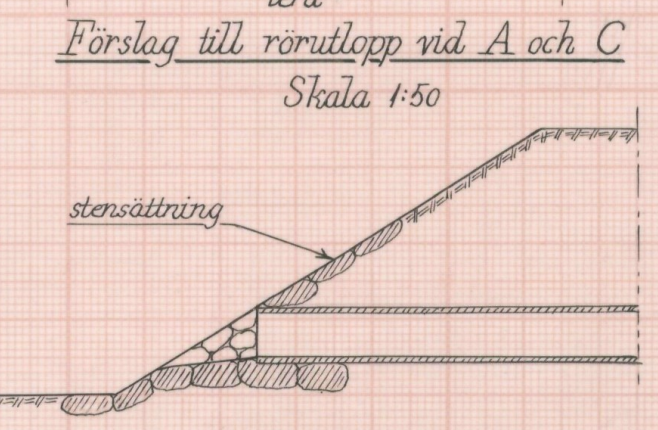

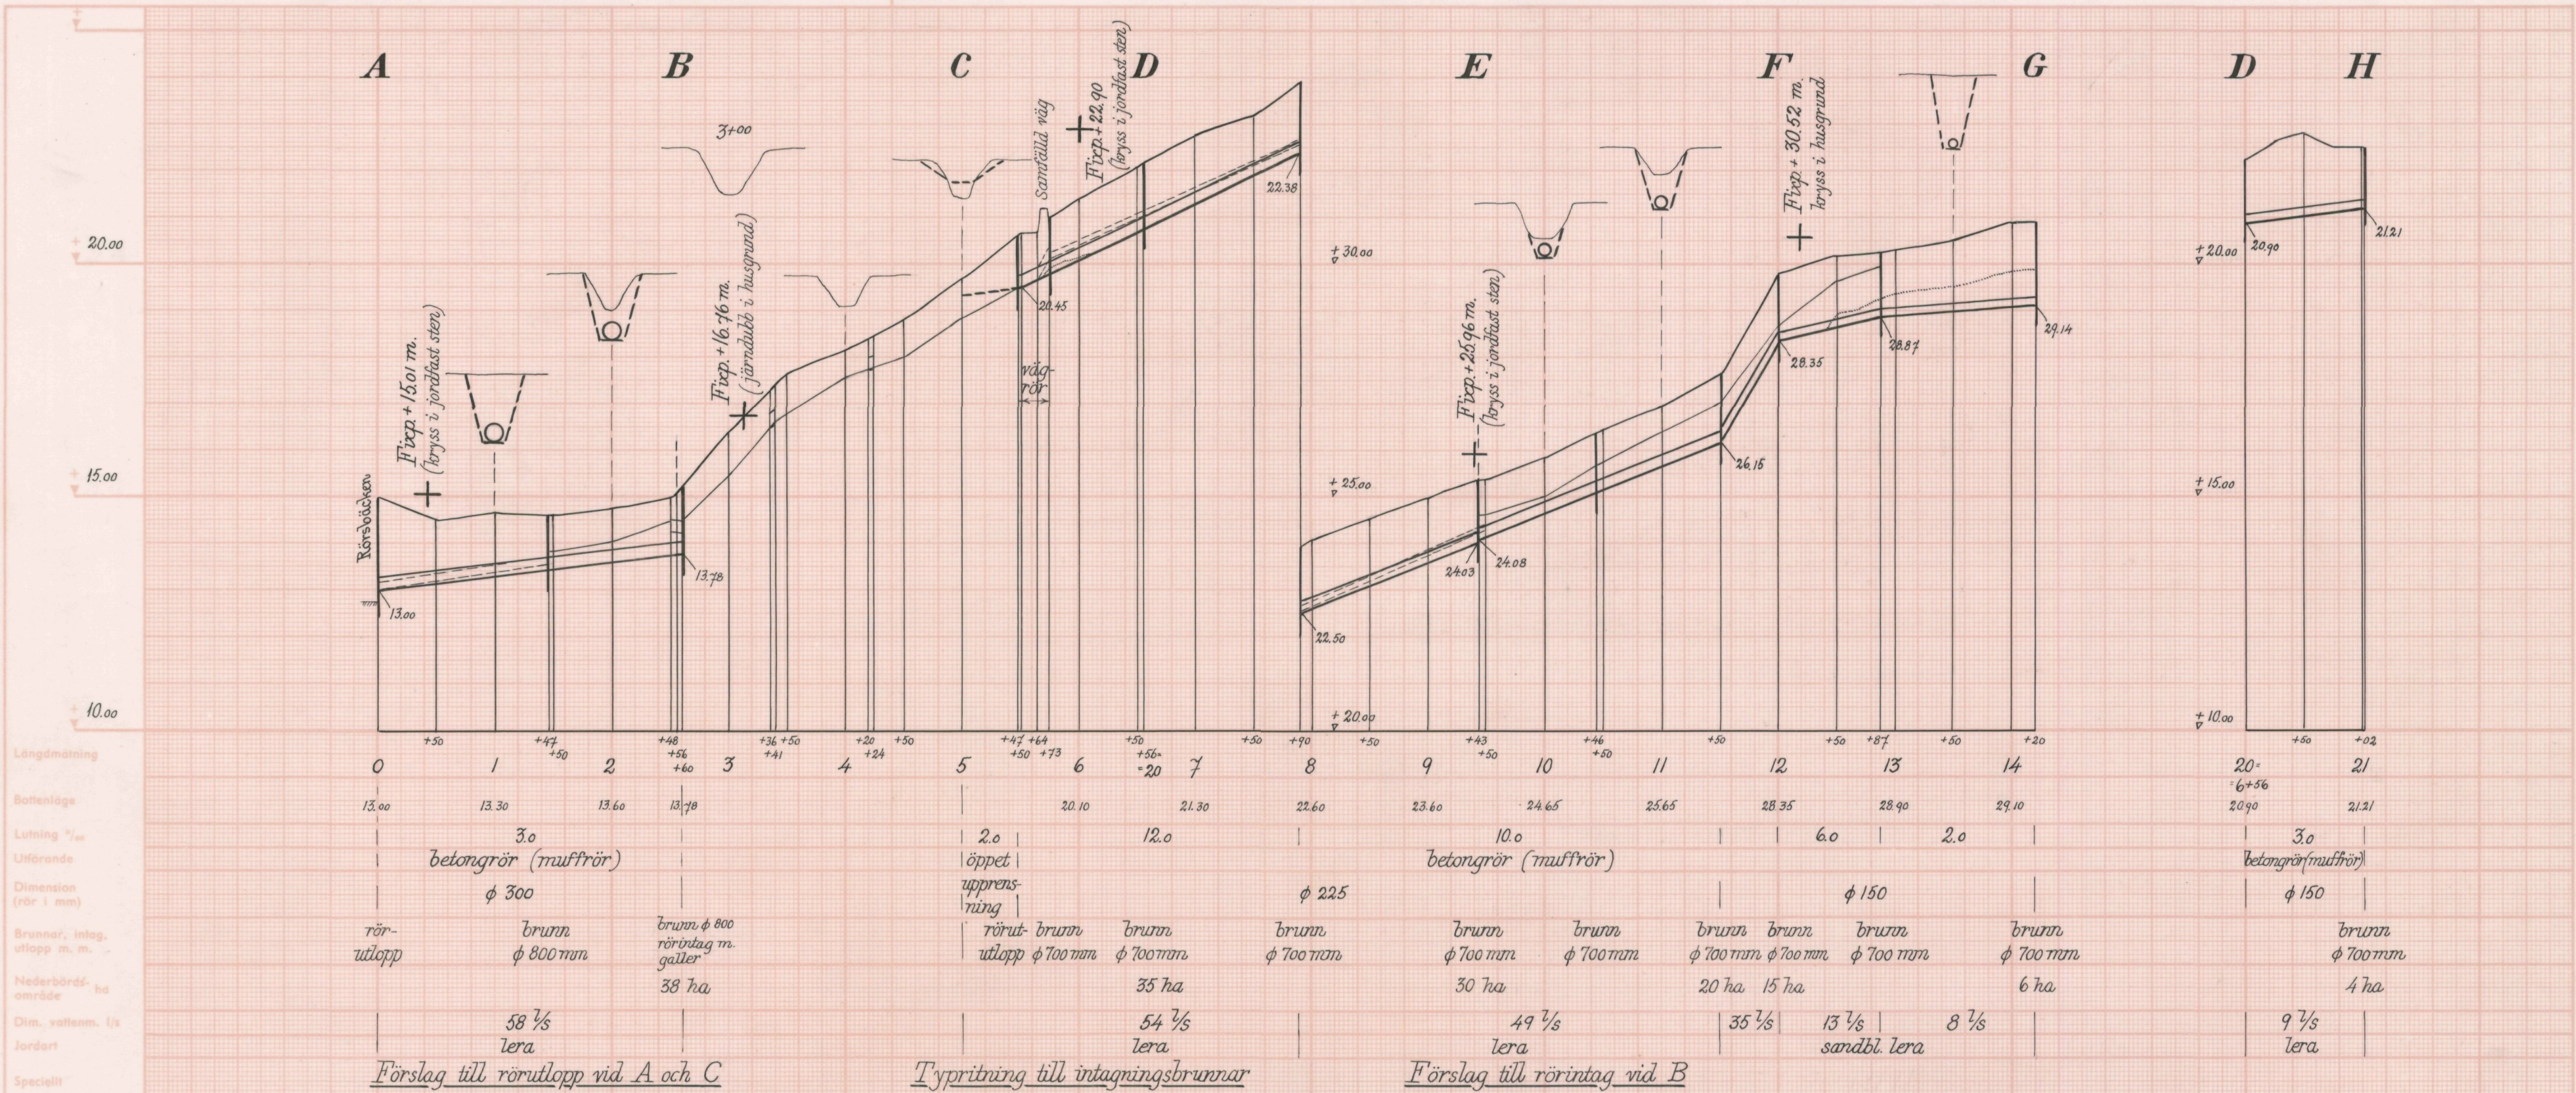

Företagets namn Örum-Borrby diktningföretag I och II 1965

Sock (när) Hörup och Borrby Län Kristianstads

Förordningsman [Signature] Förelägg upprättat samband med synföreläggning enligt vattenlagen

År 1965

Ritn. nr 2 Antal ritn. 2 Arkivnummer 620

Skala längd 1:4000 höjd o. sekt. 1:100

L2 ingenjör



Akt nr:

11-L2-620

Synehandlingar
rörande

Ö r u m - B o r r b y
dikningsföretag I och II 1965
i Hörup och Borrby socknar av
Kristianstads län

O R I G I N A L H A N D L I N G A R

rörande

torrläggning av mark tillhörande Örum nr 33¹¹, 33⁴, 51¹, 22¹
och 3² i Hörups socken samt Borrby 2¹ i Borrby socken av Kristian-
stads län; uprättade år 1965 vid syneförrättning enligt vatten-
lagen av

Sture Arvidson

förrättningsman

Handlingarna innehålla förutom titelblad trettio två (32) skrivna
och paginerade sidor samt åtföljas av plan-, profil- och sektions-
ritningar i 2 blad.

ÖVERSIKTSKARTA.

Skala 1:100.000



Genaralstabsblad nr 3 (Simrishamn).

1.
Protokoll fört vid syneförrättning enligt
10 kap. vattenlagen angående torrläggning av
mark tillhörande Örum nr 33¹¹, 33⁴, 51¹, 22¹
och 3² i Hörups socken samt Borrby 2¹ i Borrby
socken av Kristianstads län.

År 1965 den 26 mars kl. 09⁰⁰ inställde sig undertecknad förrättningsman på
A. E. Lindsogs Konditori, Löderup för att enligt länsstyrelsens förordnande
handlägga förrättningen. Kungörelse om sammanträdet hade varit införd i tid-
ningen Ystads Allehanda den 10 mars 1965 varjämte kända sakägare tillställts
kungörelsen enligt bifogade förteckning.

Till sammanträdet hade infunnit sig:

Som gode män:

Skiftesgodemännen, lantbrukarna Bertil Thuresson, Löderup och Theodor
Tufvesson, Hagestaborg.

Sökandena till förrättningen:

Lantbr. Edgar Persson, för Örum 33¹¹,

Hörups kyrkoråd genom ordf. i kyrkostämman lantbr. Johan Persson, Örum och
kyrkovård Edvard Thuresson, Hörup för Örum 3² och 22¹, befullmäktigade en-
ligt bifogade protokollsutdrag.

Övriga:

Lantbr. Gunnar Andersson, Örum 51¹

Domkyrkorådet i Lund genom arrendator Per Johansson, Borrby för Borrby 2¹,
enl. bifogad fullmakt,

Lantbr. Kurt Esbjörnsson, för Örum 5³

" Nils Björk, Örum i egenskap av ordf. i Karlsbäckens regleringsföretag
1905 - 1906, ordf. i Örums östra vägsamfällighet

Arrendatorerna av fastigheterna:

Örum 22¹, lantbrukare Ivar Larsson, Örum

Örum 3², " Nils Lövall, "

§ 1.

Upplästes ansökningsen till förrättningen och det av länsstyrelsen med an-
ledning härav utfärdade förordnandet.

§ 2.

Jäv mot förrättningsmannen och gode männen anmäldes på förfrågan ej. Dessa
visste sig ej heller stå i något jävsförhållande till sakägarna.

§ 3.

Den av förrättningen berörda marken med dess avlopp hade i oktober månad 1964 uppmätts och avvägt. De upprättade plan och profilritningarna förevisades och förklarades.

Hävdan genomgicks och godkändes.

§ 4.

Sökanden Edgar Persson yrkade för sin fastighet Örum 33¹¹ dels ny rörledning på sträckan 0 - 1+47 i stället för den nu befintliga 6" rörledningen dels fortsatt rörläggning på sträckan 1+47 - 2+48 till hans gräns mot fastigheten Örum 33⁴. På förfrågan meddelade Persson, att den befintliga 6" rörledningen utförts av honom omkr. år 1935.

§ 5.

Ombuden för Hörups kyrkas fastigheter, Örum 22¹ och 3², yrkade rörläggning av gränsdiket mellan Örum 51¹ och 3² på sträckan 9+43 - 10+46 och gränsdiket mellan Örum 3² och 22¹ på sträckan 10+46 - 12+87. Samma ombud yrkade dessutom på utförande av ett grendike som från pkt. 6+56 på fastigheten Örum 51¹ skulle dragas fram till denna fastighets nordöstra hörn för möjliggörande av torrläggning av uppströms härom på fastigheten Örum 22¹ belägen vattenskadad mark.

§ 6.

Ombudet för Lunds domkyrkas fastighet Borrby 2¹ yrkade att diket från pkt. 12+87 i gränsen mellan Örum 22¹ och 3² skulle framdras till pkt. 14+20 i gränsen mellan Örum 3² och Borrby 2¹ för torrläggning av vattenskadad mark på sistnämnda fastighet.

§ 7.

Förrättningsmännen meddelade, att för utförande av den i § § 5 och 6 yrkade dikningen måste det över fastigheten Örum 51¹ nu befintliga avloppet av 5" tegelrör omläggas enär detsamma ej hade tillräcklig avbördningsförmåga.

Ägaren till fastigheten, Gunnar Andersson, uppgav att ifrågavarande ledning var utförd omkring år 1935 samt förmenade att denna ledning var tillräcklig för avledande av nuvarande vattenmängd samt att han ej haft någon olägenhet av översvämning vid flödestillfällen.

§ 8.

På av förrättningsmannen framställd fråga angående krav på ersättningar för skada och intrång vid företagets utförande förklarades att någon ersättning ej fordrades såvida dikningen utfördes under årstid då växande gröda ej komme till skada. För skador på växande gröda fordrades ersättning.

§ 9.

Av dikningen kan samf. vägen vid pkt. 5+64 - 5+73 komma att beröras. Ordf. i vägsamfälligheten, Nils Björk meddelade, att ifrågavarande vägtrumma med vattenlås-försedd brunn utförts år 1964.

Det meddelades, att rörledningen från Örum 51¹ var tillkopplad vägtrumman under vägen.

§ 10.

Förrättningsmannen meddelade att synegång på de i företaget ingående markerna nu skulle ske samt erforderliga värderingar utföras.

Resultatet härav skulle jämte förslag till företagets utförande och fördelning av kostnaderna framläggas för intressenterna vid nytt sammanträde, vilket skulle hållas på samma plats måndagen den 24/5 1965 kl. 09⁰⁰ och till vilket sammanträde inga särskilda kallelser skulle utfärdas.

Vid detta sammanträde skulle jämväl val av styrelse äga rum,

Löderup den 26 mars 1965



förrättningsman

Som biträdande gode män:




År 1965, den 24 maj kl. 09⁰⁰ inställde sig åter undertecknad förrättningsman på A. E. Lindskogs Konditori, Löderup för fortsatt handläggning av förrättningen.

Närvarande:

Förut närvarande skiftesgodemän samt följande sakägare: Edgar Persson, Örum, Kurt Esbjörnsson, Örum, Gunnar Andersson, Örum, Hörups Kyrkoråd genom Johan Persson, Örum och Edvard Thuvesson, Hörup.

§ 11.

Upplästes protokollet för sammanträdet den 26 mars 1965.

§ 12.

Det av förrättningsmannen upprättade förslaget med därtill hörande längder genomgicks med sakägarna varjämte synemännens utlåtande angående företaget upplästes.

§ 13.

Förrättades styrelseval, varvid till arbetsstyrelse för företaget valdes Johan Persson, Örum, Edgar Persson, Örum, Gunnar Andersson, Örum och Per Johansson, Borrby.

Till ordförande i styrelsen samt aktförvarare av till företaget hörande

handlingar och ritningar valdes förutnämnde Gunnar Andersson, Örum 51¹
pr. Löderup.

Det uppdrogs åt förrättningsmannen att göra anmälan om styrelsevalet
till Länsstyrelsen i länet.

§ 14.

Godemännens arvoden och reseersättningar uträknades och betalades mot
kvitto.

§ 15.

Meddelades med hänvisning till vattenlagen 11 kap. 85 § att missnöje med
förrättningen anföres genom besvär, som ingives i tre exemplar till Söder-
bygdens vattendomstol, Växjö, inom sextio dagar från nedanstående datum.

§ 16.


Sedan protokollet blivit uppläst och då vidare ej var att anföra för-
klarades förrättningen avslutad.

Löderup den 24 maj 1965.



förrättningsman


Biträdande gode män:

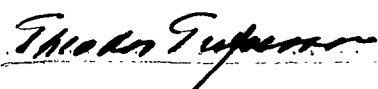

Utdrag ur

Protokoll fört vid kyrkostämma med

Hörups församling den 11 maj 1964.

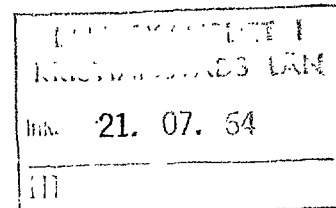

§ 1.

Till att justera protokollet nästkommande söndag i kyrkan utsågs herrar Edvard Thuveesson och Gunnar Nilsson.

§ 3.

Kyrkostämman beslöt i enlighet med kyrkorådets förslag att ingå till lantbruksnämnden i Kristianstad med ansökan om ett statligt dikningsföretag på utmarkerna till kyrkans fastigheter Örum 3:2 och 22:1 m.fl. andra fastigheter som kan komma att beröras.

Till att underskriva ansökan för kyrkans fastigheter utsågs undertecknad Johan Persson.

Som ovan

Johan Persson

Ordf.

Justerat

Edvard Thuveesson

Gunnar Nilsson

Rätt utdraget betygar:

Johan Persson

26:III - 63

LÄNSSTYRELSEN I
KRISTIANSTADS LÄN
Ink. 21. 07. 64
III M 9-9364

Insändes till vederbörande lantbruksnämnd.

lantbruksnämnden
Kristianstads län

22. 06. 64

D:nr A 4:70
län.

Till Länsstyrelsen i Kristianstads

Härmed anhålles om förordnande för behörig förrättningsman att handlägga syneförrättning enligt 10

kap. vattenlagen för torrläggning av ^{mtg} tillhörig mark inom

Hörups socken(-nar) av Kristianstads län.

Förrättningen avser Dikning i huvudsak längs gamla diken,
dels röv- och dels öppna diken, men föräldrade o odugliga.
här uppgives så fullständigt som möjligt företagets beskaffenhet (dikning, åreglering, sjösänkning, invallning e. d.), vidare

20-30 ha med en längd av c:a 1200 m.

företagets omfattning (areal som skall torrläggas, avloppens längd o. d.), om flottled, damm, järnväg, landsväg e. d. beröres m. m.

Närmaste järnvägsstation Röderyp

Meddelanden om förrättningen ställas till

Johan Persson, Örum 44 Röderyp
titel, namn och fullständig adress samt telefon.
0411-24065

Örum den 18 juni 1964

Sökandes namn:

Fastighet:

<u>Hörups kyrka g: m. för fastigheten</u>	<u>Kyrkans fastigheter</u>
<u>Johan Persson</u> » »	<u>Örum 33 och 33'</u>
<u>Edgar Persson</u> » »	<u>Örum 93-10</u>

Förutom nämnda, sökandena tillhöriga fastigheter, väntas nedanstående ägare och fastigheter bliva berörda av företaget.

Icke sökandes namn:

Fastighet:

Gunnar Andersson	ägare av fastigheten	Brun 33
Gunnar Jonsson	» » »	11 334
Kurt Gyllenstam	» » »	11 53

Lantbruksnämnden får till förrättningsman föreslå:

ingenjör Sture Arvidson, Lantbruksnämnden, Kristianstad.

Kristianstad den 20 juli 1964.

På Lantbruksnämndens vägnar:

Arthur Bengtsson
Lantbruksdirektör

8

LÄNSSTYRELSEN

I

KRISTIANSTADS LÄN

LANDSKANSLIET

Till Ingenjören Sture Arvidsson,
Lantbruksnämnden,
Kristianstad.

Jämlikt 10 kap. 33 § vattenlagen finner länsstyrelsen på ansökan av Johan Persson och Edgar Persson skäligt förordna Eder att i enlighet med föreskrifterna i nämnda lag, därest laga hinder ej möter, handlägga syneförrättning rörande dikning å fastigheterna Örum 3² och 22¹ m.fl. i Hörups socken, Löderups kommun.

Ansökningen bifogas.

Kristianstad i landskansliet den 29 juli 1964.

roll/m.m. På länsstyrelsens vägnar:

T. Allard

T. Allard

Erik Brinck

Erik Brinck

✓

IIIM9-9-64

Nr 1134

YSTADS ALLEHANDA onsdagen den 10 mars 1965

Kungörelse

Syneförrättning enl. vattendla-
gen rörande torrläggning av mark
inom Örum 33:11, 33:4, 51:1, 22:1
och 3:2 i Hörups s:n samt Borrby
2:1 i Borrby s:n av Kristianstads
län vilket företag även berör sam-
färd väg kommer att handläggas
vid sammanträde på A. E. Lind-
skogs Konditori, Löderup freda-
gen den 26 mars kl. 0900 då sak-
ägare häva att tillstådeskomma
för utförande av sin talan.

Kristianstad den 6 mars 1965.

STURE ARVIDSON
förrättningsman

Att ovanstående kungörelse varit införd i Ystads Allehanda onsdagen
den 10 mars 1965 betygas:

Kristianstad den 15/3 1965



Sture Arvidson
förrättningsman

F ö r t e c k n i n g

över sakägare i det torrlägningsföretag, som avser torrläggning av mark inom Örum 33¹¹, 33⁴, 51¹, 22¹ och 3² i Hörups socken samt Borrby 2¹ i Borrby socken av Kristianstads län, vilka jämlikt 10 kap. 8 och 40 §§ vattenlagen underrättats angående sammanträde på A.E. Lindsboms Konditori, Löderup fredagen den 26/3 1965 kl. 09⁰⁰.

Lantbrukare Edgar Persson, Örum 33¹¹, Löderup

" Gunnar Jönsson, Örum 33⁴, "

Fru Ulla Jönsson, " " , "

Lantbrukare Gunnar Andersson, Örum 51¹, "

Fru Anna Britta Andersson, " " , "

Ordf. i Hörups kyrkoråd, kyrkoherde

Per - Edvin Wierup, Löderup.

Stiftsnämnden i Lunds stift, Lund

Lantbrukare Kurt Esbjörnsson, Örum 5³, Löderup

" Nils Lövall, Örum 3², "

" Ivar Larsson, Örum 22¹, "

" Per Johansson, Borrby 2¹, Borrby

Ordf. i Karlsbäckens regleringsföretag 1905 - 1906,

lantbrukaren Nils Björk, Örum 3, Löderup

Ordf. i Örums östra vägsanfällighet,

lantbrukaren Nils Björk, Örum 3, Löderup

Att kungörelse angående sammanträdet med posten avsänts till förestående sakägare den 8 mars 1965 betygas.

Kristianstad den 10 mars 1965



Sture Arvidson

förrättningsman

Utdrag ur

Protokoll fört vid kyrkostämma med
Hörups församling den 15 dec. 1964.

§ 1.

Till att justera protokollet nästkommande söndag i kyrkan
utsågs herrar Sture Olsson och Albert Hermansson.

§ 2.

Till kyrkans ombud vid förrättningar som berör kyrkans fas-
tigheter för år 1965 omvaldes herrar Edvard Thuvesson och
Johan Persson.

§ §


Som ovan
Johan Persson
Ordförande

Justerat

Sture Olsson


Albert Hermansson

Rätt utdraget betygar:

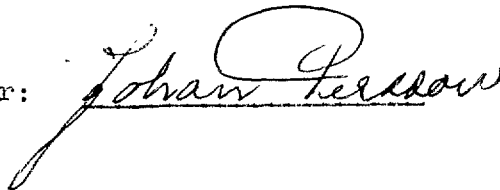 Johan Persson

LANTBRUKSNÄMNDEN

I
KRISTIANSTADS LÄN
KRISTIANSTAD

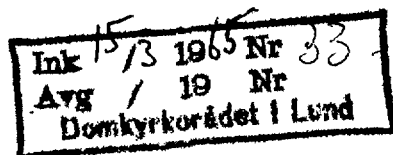

122
Ink till Lunds Stiftsnämnd

1965 den 9/3 Dir 116

Rem

Beslut den 19 §

Till

Stiftsnämnden i Lunds stift

Lunds

Härmed översändes bifogade kungörelse angående syneförrättning enl. vattenlagen.

Av syneförrättningen beröres bl.a. eckl. fastigheten Borrby 2¹ i Borrby socken vilket jag härmed får bringa till Stiftsnämndens kännedom.

Kristianstad den 6 mars 1965

A handwritten signature in dark ink, appearing to read "Sture Arvidson".

Sture Arvidson
förrättningsman

Överlämnas till domkyrkorådet i Lund för ev. åtgärd.

Lunds stiftsnämnd den 12/3 1965.

I tjänsten

A handwritten signature in dark ink, appearing to read "Tore Gullström".
Tore Gullström

Fullmakt för lantbrukaren Per Johansson, arrendator av domkyrkohermanet Borrby 2:1 i Borrby socken, att vid sammanträden angående ovannämnda syneförrättning enligt vattenlagen vår talan föra och rätt bevaka ävensom att å våra vägnar ingå förening i frågor, som vid sammanträdena förekomma. Ombudets laga åtgärder godkännas. Lunds domkyrkoråd den 20 mars 1965.

Å domkyrkorådets vägnar:

A large, stylized handwritten signature in dark ink, appearing to read "Yngve Ahlberg".
Yngve AhlbergA handwritten signature in dark ink, appearing to read "A. Neuman".
A. Neuman

K u n g ö r e l s e

Syreförrättning enl. vattenlagen rörande torrläggning av mark inom Örum 33:11, 33:4, 51:1, 22:1 och 3:2 i Hörups s:n samt Borrby 2:1 i Borrby s:n av Kristianstads län vilket företag även berör samfällid väg kommer att handläggas vid sammanträde på A. E. Lindsboms Konditori, Ljäderup fredagen den 26 mars kl. 09⁰⁰ då sakägare hava att tillstådeskomma för utförande av sin talan.

Kristianstad den 6 mars 1965

Sture Arvidson
förrättningsman

U t l å t å n d e

avgivet vid syneförrättning enligt 10 kap. vattenlagen angående utförande av vattenavlopp för torrläggning m.m. av mark inom Örum nr 33, 51, 3 och 22 i Hörups socken samt Borrby nr 2 i Borrby socken inom Kristianstads län.

Mom. 1: Torrläggningssområdets belägenhet m.m.

Ifrågavarande företag, vars ändamål är att åstadkomma förbättrade torrläggnings- och brukningsmöjligheter för odlad jord är beläget c:a 3,0 km norr Hörups kyrka mellan Helgeåns och Nybroåns nederbördsområden.

Företaget är att hänföra till dikning. Mot dess utförande på sätt, som angives i detta utlåtande finnes enligt synemännens förmenande ej något laga hinder.

Mom. 2: Sökande till företaget.

Sökande till företaget äro:

Edgar Persson för Örum 33:11 samt

Hörups kyrka för Örum 3:2 och 22:1.

Mom. 3: Företagets utsträckning m.m.

Enligt § § 4 och 5 i syneprotokollet framgår sökandenas yrkande om företagets utsträckning och utförande. Dessutom har ombudet för Lunds domkyrka enl. § 6 i syneprotokollet gjort yrkande angående viss utsträckning av dikningen.

Den på fastigheten Örum 33¹¹ på str. 0 - 1+47 nu befintliga 6" rörledningen har otillräcklig avbördningskapacitet och förorsakar härigenom olägenhet på nämnda fastighet varför en grövre ledning är erforderlig. En utsträckt dikning till gränsen mot fastigheten Örum 33⁴ medför dessutom förbättrade brukningsförhållanden för förstnämnda fastighet.

Något yrkande angående öppna dikessträckan 2+60 - 5+64 på fastigheten Örum 33⁴ föreligger ej och anse synemännen ej erforderligt att något arbete utföres på denna. Genom yrkandet om rörläggning av nedströms belägna dikessträckan beredes emellertid sistnämnda fastighet möjlighet för rörläggning av dikessträckan i fråga. Fastigheterna Örum 3² och 22¹ samt Borrby 2¹ avvattnas för närvarande genom en 5" rörledning över fastigheten Örum 51¹.

Enligt § 7 i syneprotokollet anser ägaren av fastigheten Örum 51¹ att denna ledning hitintills visat sig tillräcklig. Synemännen anse emellertid att ledningen med hänsyn till förefintligt nederbördsområde är underdimensionerad samt, även om översvämning ej förekommit dock förorsakar en fördröjd upp-torkning av åkerjorden kring densamma. Genom den yrkade dikningen uppströms ledningen kommer dessutom denna att tillledas vattnet snabbare än hittills med därav följande ökade olägenheter för fastigheten i fråga. Med stöd av

vattenlagen 7 kap. 3 och 20 §§ bestämma synemännen att ifrågavarande dike skall omläggas med grövre rör, samt att fastigheten skall deltaga i kostnaden härför. Övriga dikessträckor i företaget böra enligt synemännens mening utföras i enlighet med de i syneprotokollet gjorda yrkandena.

Sälunda bestämma synemännen att syne-förrättningen skall omfatta dikessträckorna A - B samt C - D - E - F - G och D - H samt att desamma skola utföras som täckta ledningar. På bifogade plankarta äro de föreslagna ledningarna utmärkta med en heldragen grov linje.

På grund av rådande fallförhållande är torrlägningsområdet att betrakta som två skilda företag och omfattar härvid:

Företag I dikessträckan A - B

" II dikessträckorna C - D - E - F - G och D - H.

Mon. 4: Tidigare torrlägningsföretag.

Ifrågavarande avlopp har ej förut varit berört av någon syneförrättning enligt vattenlagen. Det utmynnar i ett dikningsföretag benämmt Karlsbäckens reglering 1905 - 1906.

Mon. 5: Plankarta, profilritningar, fixpunkter.

Över dikningsområdet har plankarta upprättats i skala 1:4000.

Företag I med fastigheten Örum 33¹¹ är för undvikande av översvämningsskador beroende av att dikessträckan A - B utföres med rör av för nederbördsområdet anpassade dimensioner. Av företag II beroende har ansetts all mark, som för närvarande ej kan torrläggas till 1,2 m djup i förhållande till nuvarande medelvattenyta i den punkt i det befintliga avloppet dit vattnet lämpligen kan ledas eller på grund av underdimensionerade rör eller bristfälliga öppna avlopp har olägenhet av nuvarande dikningsförhållande. Dessa marker äro på plankartan inneslutna av begränsningskurvan, som betecknas med en streckad linje eller med annan beteckning, där kurvan sammanfaller med sådan.

Över avloppssträckorna äro profil- och sektionritningar uppgjorda utvisande lutningsförhållande och avloppens beskaffenhet i övrigt.

Fixpunkterna äro lagligen skyddade enligt bestämmelserna i 13 kap. 14 § vattenlagen. Vill någon borttaga fixpunkten skall han anmäla detta till lantbruksnämnden i länet, som då låter avväga annan fixpunkt.

Mon. 6: Nederbördsområde, avrinning, dimensioner.

För att de vattenskadade markerna skall kunna torrläggas på ett ändamålsenligt sätt skall dikningsarbetet utföras i överensstämmelse med föreliggande förslag, som är upprättat med hänsyn till framrinnande vattenmängd, markens lutningsförhållande, dikningsarbetets ändamål m.m.

Vid bestämmande av avloppens dimensioner har avrinningen vid normala flödestillfällen uppskattats till 1,0 sekundliter pr. ha.

Nederbördsområde, avrinning vid flödestillfällen jämte lutning för rörledningarna framgår av de upprättade profilritningarna.

Mom. 7 Vägtrummor

Vid det föreslagna utförandet av företagen kommer 2 st. vägtrummor att beröras av desamma.

1. Ägovägstrumma vid påle 2+48 - 2+59. Denna trumma, som är utförd av 250 mm (10") betongrör, är gemensam för fastigheterna Örum 33¹¹ och Örum 33⁴. (Rågång vid 2+56). Denna trumma ligger för högt för ändamålsenlig dikning uppströms densamma och är för närvarande i sådant skick att den kan förorsaka uppdämning i diket. Synemännen anser därför att denna trumma bör ombyggas i samband med utförande av företag I samt bestämma, att kostnaden härför skall bestridas av företaget.

2. Vägtrumma vid påle 5+64 - 5+73 ingående i Örums östra vägsamfällighet är utförd av 300 mm (12") betongrör samt är i sin uppströmsända försedd med en ytvattenbrunn med vattenlås som håller vattnet uppe till höjden 20,25, vilken höjd ej medger nöjaktig torrläggning för marken uppströms densamma. Enligt uppgift till syneprotokollet § 9 är trumman utförd 1964 samt rörledning från Örum 55¹ tillkopplad under vägen.

Synemännen anse att ifrågavarande trumma bör omläggas i samband med företagets utförande. Med stöd av vattenlagen 7 kap. 8 § bestämma sålunda synemännen att vägtrumman jämte brunn vid uppströmsändan skall ombyggas och skall Örums östra vägsamfällighet såsom väghållningsskyldiga vidkännas kostnaden härför. Därest vägsamfälligheten enl. 7 kap. 7 § vattenlagen/vill överlämna arbetet åt dikningsföretaget må detta ske mot en beräknad kostnad för ifrågavarande arbete med 350:- kronor, vilket belopp av vägsamfälligheten skall utbetalas till dikningsföretaget omedelbart sedan detta blivit avsynat och godkänt.

Mom. 8: Ersättningar.

a: av § 8 i syneprotokollet framgår, att sakägarna ej yrkat ersättning för intrång på grund av arbetets utförande och finna synemännen därför ej anledning att fastställa någon sådan.

Därest skada å växande gröda skulle uppstå i samband med företagets utförande bestämma synemännen, att anspråk på ersättning härför skriftligen skall göras till ordföranden i dikningsföretagens arbetsstyrelse senast en månad efter det att företagen blivit avsynade och godkända.

Ersättningsbeloppet skall, därest ej överenskommelse kan träffas, bestämmas av två av arbetsstyrelsen tillkallade, ojäviga i jordbruk kunniga män, lämpligen skiftesgodemän.

b: Synemännen har tagit under övervägande huvurvida, på grund av hastigare avrinning från företaget II genom den ifrågasatta dikningen, företag I skulle vara berättigat till ersättning härför därest ej sökande funnits till detta företag.

Därest den nu befintliga rörledningen i företag I varit utförd av minst

225 mm (9") rör torde ej någon nämnvärd olägenhet för fastigheten Örum 33¹¹ ha varit för handen. Genom utförande av företag II torde avrinningen ske snabbare, varför rördimensionen i företag I föreslagits till 300 mm (12"). Synemännen finna därför skäligt bestämma att företag I för omläggning av rörledningen på dikessträckan O - 1+47 = 147 m av företag II skall erhålla en engångsersättning av mellanskillnaden i kostnad för 225 mm (9") och 300 mm (12") rör eller 3:- kr/m x 147 m = 441 kronor. Beloppet skall endast utgå därest företag II kommer till utförande och skall erläggas omedelbart sedan godkänd avsyning av företagen ägt rum.

Mom. 9: Kostnader.

Kostnaderna för företagens utförande har enligt bifogade kostnadsförslag beräknats för:

Företag I 4.159 kronor

" II 13.341 "

Mom. 10: Båtnadsuppskattning.

Då överenskommelse om kostnadernas fördelning ej träffats har synemännen verkställt båtnadsuppskattning jämlikt bestämmelserna i 10 kap. 60 § vattenlagen.

Båtnaden utgöres såväl av alstrings- som brukningsbåtnad.

Alstringsbåtnaden har bestämts genom att den vattenskadade markens värde efter företagets utförande har uppskattats med hänsyn tagen till jordart, läge m.m. Det nuvarande värdet har ansetts utgöra en viss del av värdet efter företagets utförande beroende av markens höjdläge i förhållande till de nuvarande avloppen. Skillnaden mellan blivande och nuvarande värde utgör den genom företagets utförande uppkomna alstringsbåtnadens värde.

Brukningsbåtnadens värde har uppskattats genom åsättande av ett visst värde pr meter rörlagt dike, som berör respektive fastigheter eller efter särskild motivering som angivits i bifogade värderingslängd.

Den berörda markens värde före och efter dikningsarbetets utförande samt värdet av den sålunda uppkomna båtnaden framgår av värderingslängderna.

Summan av den uppkomna båtnaden utgör för:

Företag I 4.600 kronor

" II 18.344 "

Mom. 11: Kostnadsfördelning.

Med hänsyn till kostnadernas fördelning är torrläggingsområdet som förut framhållits att betrakta som 2 st. företag och omfattar härvid:

Företag I dikessträckan A - B

" II dikessträckorna C - D - E - F - G och D - H

Kostnadsfördelning inom företag I

Någon anledning till avdelningsbildning inom företaget föreligger ej. I kostnaderna för företagets utförande skola därför jämlikt bestämmelserna i vattenlagen 7 kap. 23 § de berörda fastigheterna deltaga i kostnaderna för dikningsarbetets utförande

i förhållande till den påförda båtnaden.

I bifogade kostnadsfördelningslängd för företag I finnes, med iakttagande av ovanstående grunder, angivet delägarnas andel i båtnad och därav uträknat procenttal, som skall ligga till grund för kostnadernas fördelning vid företagets utförande.

Vid den slutliga fördelningen av kostnaderna inom företaget skola dessutom bestämmelserna i vattenlagen 7 kap. 27 § och 10 kap. 80 § iakttagas.

Kostnadsfördelning inom företag II.

Då det för torrläggning av den i företag II ingående marken föreligger sådana förhållande, som omnämnas i 7 kap. 24 § vattenlagen har undersökning gjorts huruvida jämkning av kostnaderna skall ske i enlighet härmed.

För utredning härom har företaget uppdelats i avdelningar på sätt som framgår av följande uppställning.

<u>Avd.</u>	<u>Dikessträcka</u>	<u>Deltagningsskyldiga ägofig.</u>
1	C - D	1 och 2
2	D - E - F	3 t.o.m. 8; 11 t.o.m. 15 och 18 t.o.m. 20
3	F - G	16 och 17, 21 och 22 och 26 t.o.m. 29
4	D - H	9 och 10 samt 23 t.o.m. 25

Kostanden för varje dikessträcka och förbättringsvärdet för varje avdelning framgår av nedanstående uppställning, varvid beträffande bruksningsbåtnadens fördelning mellan avd. detta framgår av anteckning härom i värderlingslängden.

<u>Avd.</u>	<u>Båtnad</u>	<u>Särskild torr- läggn. kostn.</u>	<u>Rel. särskild torrlägg- kostn.</u>	<u>Egen torr- läggn.kostn.</u>	<u>Rel egen torrlägg- kostn.</u>
1	384	1.700	4.4271	1.700	4.4271
2	9.334	7.600	0.8142		
3	6.730	2.500	0.3715		
4	<u>1.896</u>	<u>1.100</u>	0.5802		
	18.344	12.900	0.7032		

Synemännen anse att någon egen torrläggningskostnad ej bör beräknas för avd 3 enär denna avd. jämväl bör bidra till omläggningen av dikessträckan C - D - E - F. Till följd härav blir samtliga avd. beroende av att dikning- en utföres i sin helhet.

Vid verkställd undersökning enligt bestämmelserna i 7 kap. 24 § vattenlagen har sålunda befunnits att samtliga avd. skola sammanföras.

På grund härav bestämmes, att samtliga fastigheter i företag II jämlikt bestämmelserna i 7 kap. 23 § skola deltaga i kostnaderna för dikningsarbetets utförande i förhållande till den påförda båtnaden.

I bifogade kostnadsfördelningslängd för företag II finnes med iakttagande av ovanstående grunder, angivet delägarnas andel i båtnad och därav uträk-

nat procenttal, som skall ligga till grund för kostnadernas fördelning vid företagets utförande.

Vid den slutliga fördelningen av kostnaderna inom företaget skola dessutom bestämmelserna i vattenlagen 7 kap. 27 § och 10 kap. 80 § iakttagas.

Fördelning av förrättningskostnaderna.

Kostnaderna för denna syneförrättning gäldas av sakägarna i företagen i förhållande till vars och ens andel i kostnaderna för företagets utförande samt med iakttagande av bestämmelserna i vattenlagen 10 kap. 79 och 80 §§.

Förrättningskostnaderna förskjutas av sökandena vid förrättingens avslutande.

Av förrättningskostnaderna skall 19,98 % påföras företag I och 80,02 % företag II.

Som grund för denna uppdelning har legat förhållandet mellan båtnadsvärdena för de båda företagen.

Mom. 12: Framtida underhåll.

Kostnaderna för underhållet av i företagen ingående dikessträckor skola bestridas av delägarna efter samma procenttal som i kostnadsfördelningslängden bestämts för anläggningskostnadernas fördelning.

Kostnad för underhållsåtgärd, som förorsakats av enskild delägars åverkan eller försummelse eller av dennes betesdjur uttages dock av denne.

Underhållet av vägtrumman vid påle 5+64 - 5+73 skall bestridas av Örums östra vägsamfällighet.

Mom. 13: Kloakvatten.

Kloakvatten får ej tilldelas företagens ledningar förrän det underkastats sådan rening, att utsläppet uppenbarligen kan ske utan olägenhet.

Mom. 14: Vattendomstols avgift.

När avgift enligt vattenlagen 11 kap. 95 § ej inom något av företagen skulle uppgå till 50 kronor skall sådan avgift ej utgå.

Mom. 15: Organisation arbetsstyrelse m.m.

Företagets angelägenheter skola handhavas av en arbetsstyrelse, som väljes på allmänt sammanträde med delägarna enligt föreskrifterna i vattenlagen 7 kap. 64 §.

Det åligger arbetsstyrelsen bland annat:

- att jämlikt föreskrifterna i vattenlagen 7 kap. 62 § anmäla styrelseval hos länsstyrelsen i länet,
- att genom infordrande av anbud eller på annat lämpligt sätt utlämna diktningensarbetet till utförande på förmånligaste sätt till kvalificerad entreprenör, som kan godkännas av behörig tjänsteman inom länets lantbruksnämnd,
- att själva och med biträde av sakkunig person från lantbruksnämnden övervaka arbetets utförande i överensstämmelse med det upprättade förslaget.
- att verkställa behövliga utdebiteringar och fördelningar av kostnaderna,
- att föra räkenskaper över handhavda medel och årligen redovisa härför inför delägarna,

att för sistnämnda ändamål och då så eljest kan finnas erforderligt kalla dessa till sammanträde på sätt som föreskrives i vattenlagen 7 kap. 64 §,

att vid alla sammanträden föra protokoll, vilket senast fjorton dagar därefter skall vara tillgängligt för delägarna,

att i övrigt vidtaga de åtgärder, som för företagens ändamålsenliga utförande och underhåll kunna finnas nödvändiga.

Mom. 16: Aktförvarare:

Till företagen hörande handlingar och ritningar skola förvaras av härtill särskilt utsedd person och av honom hållas tillgängliga för envar, som önskar taga del av desamma.

Mom. 17: Företagets namn arbetsföreskrifter m.m.

Med avseende på företaget stadga synemännen i övrigt följande:

att företagen skola benämnas Örum - Borrby dikningsföretag I och II 1965.

att företagen skola vara fullbordade före utgången av år 1970.

att arbetet skall anses vara lagligen avslutat, då godkännande avsyningsbevis lämnats av behörig tjänsteman vid lantbruksnämnden i länet,

att arbetet skall utföras i överensstämmelse med det upprättade förslaget, dock att mindre ändringar, som under arbetets utförande kunna visa sig lämpliga och som ej inverka minskande på torrläggningens djup eller avrinningen och varom berörda delägare äro eniga, må efter hörande av behörig tjänsteman vid lantbruksnämnden och med han skriftliga medgivande företagas,

att betongrör för vägtrummor och rörledningar skola godkännas av kontrollanten innan de får nedläggas i avloppen,

att den, som åtagit sig arbetet, ej må erhålla slutlikvid, förrän arbetet i sin helhet blivit godkänt samt avsyningsbevis härom enligt ovan blivit utfärdat,

att rensning av brunnar skall ske minst två gånger om året och så ofta behov därav föreligger,

att koppling av dräneringsledning ej får ske direkt till företagets ledningar utan skall sådan ske i företagets brunnar.

Mom. 18: Besvärshänvisning.

Den, som är missnöjd med åtgärd eller beslut under denna syneförrättning eller vill föra talan mot detta synemännens utlåtande, äger att inom sextio (60) dagar från nedanstående dag till Öderbygdens vattendomstol, med postadress Box 49 Växjö 1, ingiva besvär.

I besvären skola fullständigt upptagas klagandens alla påståenden och yrkanden och skälen härtill, och skall till besvären fogas de handlingar klaganden vill åberopa till stöd för sin ändringsansökan. Besvären skall in-

givas i tre (3) exemplar.



Mom. 19: Verkställighet.

Därest ej inom föreskriven tid talan anförts mot denna syneförrättning och då undersättning av detta utlåtande i denna sak ej skall ske kommer, jämlikt 10 kap. 75 § vattenlagen, detsamma att gå i verkställighet i den ordning, som för laga kraft ägande dom är stadgat.

Löderup den 24 maj 1965

Rune Carlsson Thorsen Tufvesson Bertil Thorsen

VÄRDERINGSLÄNGD

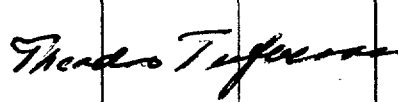
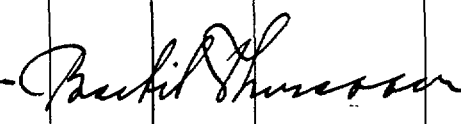
Fastighet och ägare Ägobeskrivning	Ägo- figur- nr	Förbättrad mark		Värde pr ha		Båtnad	
		åker, tomt hektar	annan hektar	före kronor	efter kronor	pr ha kronor	pr ägofigur kronor
till Örum - Borrby dikningsföretag I och II 1965 i Hörups och Borrby socknar av Kristianstads län.							
		<u>Företag I.</u>					
Aa <u>54/1200 mtl. Örum 33¹¹</u> <u>Edgar Persson</u> Brukningsbåtnad genom rörläggning av dikes- sträckan 1+47 - 2+48 samt elminering av över- silning av åkerjord då nuvarande rördiket 0 - 1+47 ej förmår avbörda den framrinnande vatten- mängden. Uppskattas lika med kostnaden för dikessträckan A - B:s utförande med avdrag av den på fast. litt Ab påförda båtnaden: 4.600 - 339 = 4.261 kronor, vilken kostnad utföres som båtnad.							4.261
						Summa:	4.261
Ab <u>16/120 mtl. Örum 33⁴</u> <u>Gunnar Jönsson</u> Brukningsbåtnad genom möjlighet till fortsatt rörläggning uppströms B. Uppskattas lika med kostnaden för en eventuell uppgrävning av trumma och dike nedströms B (1+47 - 2+60 = 113 m) för erhållande av nödigt fall härför. Beräknad kostnad 113 m á 3:- 339 kronor, vilken kostnad utföres som båtnad.							339
						Summa:	339
<u>Sammandrag.</u> Aa <u>54/1200 mtl. Örum 33¹¹</u> <u>Edgar Persson</u> Ab <u>16/120 mtl. Örum 33⁴</u> <u>Gunnar Jönsson</u>							4.261
							339
						Summa Kr.	4.600
Löderup den 24/5 1965							
  							

Fastighet och ägare Ägobeskrivning	Ägo- figur- nr	Förbättrad mark		Värde pr ha		Båtnad	
		åker, tomt hektar	annan hektar	före kronor	efter kronor	pr ha kronor	pr ägofigur kronor

Läge	Längd m	Arbete, material e. d.	Antal	å-pris kr.	Kostnad kronor	Summa kronor
till Örum - Borrby dikningsföretag I och II 1965 i Hörups och Borrby socknar av Kristianstads län						
<u>Företag I</u>						
0 - 2+60	260	<u>Avloppet A - B</u>				
		Täckt ledning				
0 - 2+60	260	Betongrör (muffrör) inre diam. 300 mm (12") inköp och frakt av rör m	260	10:-	2.600:-	
0 - 1+47	147	Grävning, rörens läggning samt dikesjordens återfyllning m	147	5:-	735:-	
1+47 - 2+60	113	D:o "	113	4:-	452:-	
0		Rörutlopp enl. typritning st	1	50:-	50:-	
1+47; 2+60		Brunnar enl. typritning inre diam. 800 mm st	2	160:-	320:-	
2+60		Rörintag med rensgaller enl. ritning st	1	60:-	60:-	4.217:-
		För oförutsedda fall, arbetets tillsyn m.m. tillägges				383:-
						4.600:-
		Avgår ersättning enligt syne- männens utlåtande mom. 8.6				441:-
						4.159:-
				Summa kronor		
Löderup den 24/5 1965						
						

[illegible]

KOSTNADSFÖRDELNINGSLÄNGD

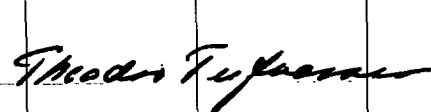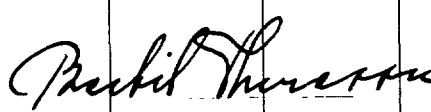Fastighet Ägare m. m.	Sök. o. list. = S	Båtnad kronor	Fastighets andel i			Samfällighets andel i gemensamma kostnader procent
			för särskild av- delning beräk- nad kostnad kronor	för samfällig- heten beräknad kostnad kronor	samfällig- hetens verk- liga kostnad procent	
1	2	3	4	5	6	7
till Örum - Borrby dikningsföretag I och II 1965 i Hörups och Borrby socknar av Kristianstads län						
Företag I.						
Aa 54/1200 mtl. Örum 33 ¹¹ Edgar Persson	s	4.261		3.852	92.63	92.63
Ab 16/120 mtl. Örum 33 ⁴ Gunnar Jönsson	-	339		307	7.37	7.37
Summa:		4.600		4.159	100.00	100.00
Löderup den 24/5 1965						
  						


Fastighet Ägare m. m.	Sök. o. liket. = S	Båtnad kronor	Fastighets andel i			Samfällighets andel i gemensamma kostnader procent
			för särskild av- delning beräk- nad kostnad kronor	för samfällig- heten beräknad kostnad kronor	· samfällig- hetens verk- liga kostnad procent	
1	2	3	4	5	6	7

VÄRDERINGSLÄNGD

Fastighet och ägare Ägobeskrivning	Ägo- figur- nr	Förbättrad mark		Värde pr ha		Båtnad	
		åker, tomt hektar	annan hektar	före kronor	efter kronor	pr ha kronor	pr ägofigur kronor
till Örum - Borrby dikningsföretag I och II 1965 i Hörup och Borrby socknar av Kristianstads län.							
		Företag II.					
Ac 557/1920 mtl. Örum 51 ¹ .							
Gunnar Andersson							
åker	1	0,14		6.400	8.000	1.600	224
"	2	0,10		"	"	1.600	160
"	3	0,10		7.200	"	800	80
"	4	0,09		"	"	800	72
"	5	0,20		"	"	800	160
"	6	0,29		6.800	"	1.200	348
"	7	0,31		"	"	1.200	372
"	8	0,31		6.00	"	2.000	620
"	9	0,10		4.800	"	3.200	320
"	10	0,15	1.79	5.600	"	2.400	360
Brukningsbåtnad genom rörläggning av: dikessträckan 9+43 - 10+46 = 103 m å 5:- (Avd. 2)							515
						Summa:	3.231
Ad 3/16 mtl. Örum 3 ²							
Krono under allm. disp.							
innehav. Hörups kyrka							
(Arr. Nils Lövall)							
åker	11	0,52		5.600	8.000	2.400	1.248
"	12	0,36		7.200	"	800	288
"	13	0,17		6.000	"	2.000	340
"	14	0,23		"	"	2.000	460
"	15	0,41		5.600	"	2.400	984
"	16	0,09		6.000	"	2.000	180
"	17	0,38	2.16	6.400	"	1.600	608
Brukningsbåtnad genom rörläggning av: dikessträckan 9+43 - 10+46 = 103 m å 5:- (Avd 2.)							515
" 10+46 - 12+00 = 154 m å 5:- (Avd 2.)							770
" 12+00 - 12+87 = 87 m å 5:- (Avd 3)							435
						Summa:	5.828

Fastighet och ägare Ägobeskrivning	Ägo- figur- nr	Förbättrad mark		Värde pr ha		Båtnad	
		åker, tomt hektar	annan hektar	före kronor	efter kronor	pr ha kronor	pr ägofigur kronor
Ae <u>1/4 mtl. Örum 22¹</u> <u>Krono: under allm. disp.</u> innehav. Hörups kyrka (Arr. Ivar Larsson)							
åker	18	0,19		4.800	8.000	3.200	608
"	19	0,49		6.400	"	1.600	784
"	20	0,25		"	"	1.600	400
"	21	0,37		"	"	1.600	592
"	22	0,26		5.600	"	2.400	624
"	23	0,10		4.000	"	4.000	400
"	24	0,30		5.600	"	2.400	720
"	25	0,06	2,02	6.400	"	1.600	96
Brukningsbåtnad genom rörläggning av: dikessträckan 10+46 - 12+00 = 154 m å 5:- (Avd 2)							770
" 12+00 - 12+87 = 87 m å 5:- (Avd 3)							435
						<u>Summa:</u>	<u>5.429</u>
Ba <u>1/4 mtl. Borrby 2¹</u> <u>Krono under allm. disp.</u> innehav. Lunds Domkyrka (Arr. Per Johansson)							
åker	26	0,45		3.200	8.000	4.800	2.160
"	27	0,30		4.800	8.000	3.200	960
"	28	0,10		"	"	3.200	320
"	29	0,13	0,98	"	"	3.200	416
						<u>Summa:</u>	<u>3.856</u>
<u>Sammandrag</u>							
Ac <u>557/1920 mtl. Örum 51¹</u> <u>Gunnar Andersson</u>	1 - 10	1,79					3.231
Ad <u>3/16 mtl. Örum 3²</u> <u>Krono under allm. disp.</u> Innehav. Hörups kyrka (Arr. Nils Lövall)	11 - 17	2,16					5.829
Överföres:		3,95					9.059

VÄRDERINGSLÄNGD

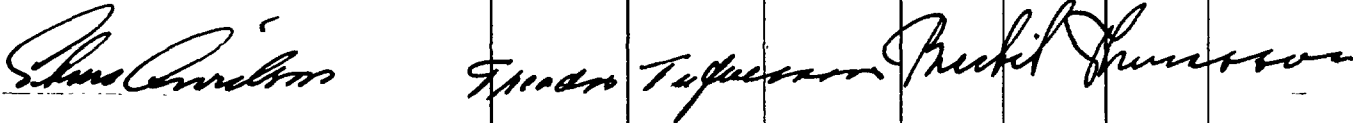Fastighet och ägare Ägobeskrivning	Ägo- figur- nr	Förbättrad mark		Värde pr ha		Båtnad	
		åker, tomt hektar	annan hektar	före kronor	efter kronor	pr ha kronor	pr ägofigur kronor
Överfört:		3.95					9.059
Ae 1/4 mtl. Örum 22 ¹							
Krono under allm. disp.	18 - 25	2.02					5.429
innehav. Hörups kyrka (Arr. Ivar Larsson)							
Ba 1/4 mtl. Borrbý 2 ¹							
Krono under allm. disp.	26 - 29	0.98					3.856
innehav. Lunds Domkyrka (Arr. Per Johansson)							
Summa:		6.95					18.344
Löderup den 24/5 1965							
							

[illegible]

KOSTNADSFÖRSLAG

Läge	Längd m	Arbete, material e. d.	Antal	å-pris kr.	Kostnad kronor	Summa kronor
till Örum - Borrby dikningsföretag I - II 1965 i Hörups och Borrby socknar av Kristianstads län.						
		<u>Företag II.</u>				
5 - 14+20	920	Ävloppet C - D - E - F - G.				
5 - 6+56	156	Dikessträckan C - D.				
5 - 5+47	47	Upprensning av öppet avlopp	m 47	2:-	94:-	
5+47 - 6+56	109	Täckt ledning				
		Betongrör (muffrör) inre diam				
		225 mm, inköp och frakt	m 109	7:-	763:-	
5+64 - 5+74	-	Tillägg för vägrör	m 10	2:-	20:-	
5+47 - 6+56	109	Grävning, rörens läggning dikes-				
		jordens återfyllning	m 109	5:-	545:-	
5+65 - 5+74	-	Tillägg för grävning genom väg				
		samt vägbanans återställande	m 10	10:-	100:-	
5+74, 6+56		Brunnar enl. typritning, inre				
		diam 700 mm	st 2	150:-	300:-	
5+47		Rörutlopp	st 1	50:-	50:-	1.872:-
		För oförutsedda fall, arbetets				
		tillsyn m.m. tillägges				178:-
		Avgår enl. synemännens utlåtande				2.050:-
		mom. 7				350:-
					Summa:	1.700:-
6+56 - 9+43	287	<u>Dikessträckan D - E.</u>				
		Täckt ledning				
		Betongrör (muffrör) inre diam				
		225 mm, inköp och frakt	m 287	7:-	2.009:-	
6+56 - 9+43	287	Grävning, rörens läggning, dikes-				
		jordens återfyllning	m 287	5:-	1.435:-	
7+90, 9+43		Brunnar enl. typritning inre				
		diam. 700 mm	st 2	150:-	300:-	3.744:-
		För oförutsedda fall, arbetets				
		tillsyn m.m. tillägges				356:-
					Summa	4.100:-
9+43 - 12	257	<u>Dikessträckan E - F.</u>				
		Täckt ledning				
9+43 - 11+50	207	Betongrör(muffrör) inre diam				
		225 mm inköp och frakt	m 207	7:-	1.449:-	
		Överföres:			1.449:-	



Läge	Längd m	Arbete, material e. d.	Antal	å-pris kr.	Kostnad kronor	Summa kronor
		Överfört:			1.449:-	
11+50 - 12	50	Betongrör (muffrör) inre diam 150 mm, inköp och frakt	50	4:50	225:-	
9+43 - 11+50	207	Grävning, rörens läggning, dikesjordens återfyllning m	207	4:-	828:-	
11+50 - 12	50	D:o	50	3:50	175:-	
10+46, 11+50 12		Brunnar enl. typritning, inre diam 700 mm st	3	150:-	450:-	3.127:-
		För oförutsedda fall, arbetets tillsyn m.m. tillägges				373:-
					Summa:	3.500:-
12 - 14+20	220	<u>Dikessträckan F - G.</u> Täckt ledning				
12 - 14+20	220	Betongrör (muffrör) inre diam 150 mm, inköp och frakt m	220	4:50	990:-	
12 - 12+87	87	Grävning, rörens läggning, dike- jordens återfyllning m	87	4:-	348:-	
12+87 - 14+20	133	D:o m	133	5:-	665:-	
12+87, 14+20		Brunnar enl. typritning, inre diam 700 mm st	2	150:-	300:-	2.303:-
		För oförutsedda fall, arbetets tillsyn m.m. tillägges				197:-
					Summa:	2.500:-
20 - 21+02	102	<u>Avloppet D - H.</u> Täckt ledning				
20 - 21+02	102	Betongrör, (muffrör) inre diam 150 mm, inköp och frakt m	102	4:50	459:-	
20 - 21+02	102	Grävning, rörens läggning, dike- jordens återfyllning m	102	4:-	408:-	
21+02		Brunn enl. typritning, inre diam 700 mm st	1	140:-	140:-	1.007:-
		För oförutsedda fall, arbetets tillsyn m.m. tillägges				93:-
					Summa:	1.100:-

KOSTNADSFÖRSLAG

Läge	Längd m	Arbete, material e. d.	Antal	å-pris kr.	Kostnad kronor	Summa kronor
		<u>Sammandrag:</u> <u>Avloppet C - D - E - F - G</u> Dikessträckan C - D " D - E " E - F " F - G Avloppet D - H			1.700:- 4.100:- 3.500:- 2.500:- 1.100:-	11.800:- 12.900:-
		<u>Tillkommer</u> ersättning enl. synemännens utlåtande mom. 8 b				441:-
					<u>Summa Kronor</u>	<u>13.341:-</u>
		Löderup den 24/5 1965 				

[illegible]

KOSTNADSFÖRDELNINGSLÄNGD

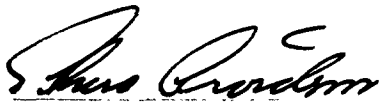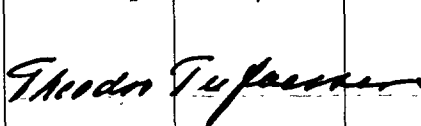Fastighet Ägare m. m.	Sök. o. likst. = S	Båtnad kronor	Fastighets andel i			Samfällighets andel i gemensamma kostnader procent
			för särskild av- delning beräk- nad kostnad kronor	för samfällig- heten beräknad kostnad kronor	samfällig- hetens verk- liga kostnad procent	
1	2	3	4	5	6	7
till Örum - Borrby dikningsföretag I och II 1965 i Hörups och Borrby socknar av Kristianstads län.						
<u>Företag II.</u>						
Ae <u>557/1920 mtl. Örum 51¹</u> Gunnar Andersson	-	3.231		2.349	17.61	17.61
Ad <u>3/16 mtl. Örum 3²</u> Hörups kyrka Arr. Nils Lövall	s	5.828		4.238	31.77	31.77
Ae <u>1/4 mtl. Örum 22¹</u> Hörups kyrka Arr. Ivar Larsson	s	5.429		3.950	29.60	29.60
Ba <u>1/4 mtl. Borrby 2¹</u> Lunds domkyrka Arr. Per Johansson	-	3.856		2.804	21.02	21.02
Summa:		18.344		13.341	100.00	100.00
Löderup den 24/5 1965						
  						

[illegible]

Sammanställning över förrättningskostnaderna vid Örum - Borrby diknings-
företag I och II 1965 i Hörup och Borrby socknar av Kristianstads län.

Ersättning till statsverket enligt lantbruksnämndstaxan jämte utlägg av lantbruksnämnden	981:.-
Gode männens arvoden och reseersättningar	258:04
Hantlagningskostnader: 16 tim à 6:-	<u>106:80</u>
	<u>Summa 1.345:84</u>

Härav påföres:

Företag I 19.98 %	268:90
" II 80.02 %	<u>1.076:94</u>
Summa	<u>1.345:84</u>

Löderup den 25/5 1965



förrättningsman