


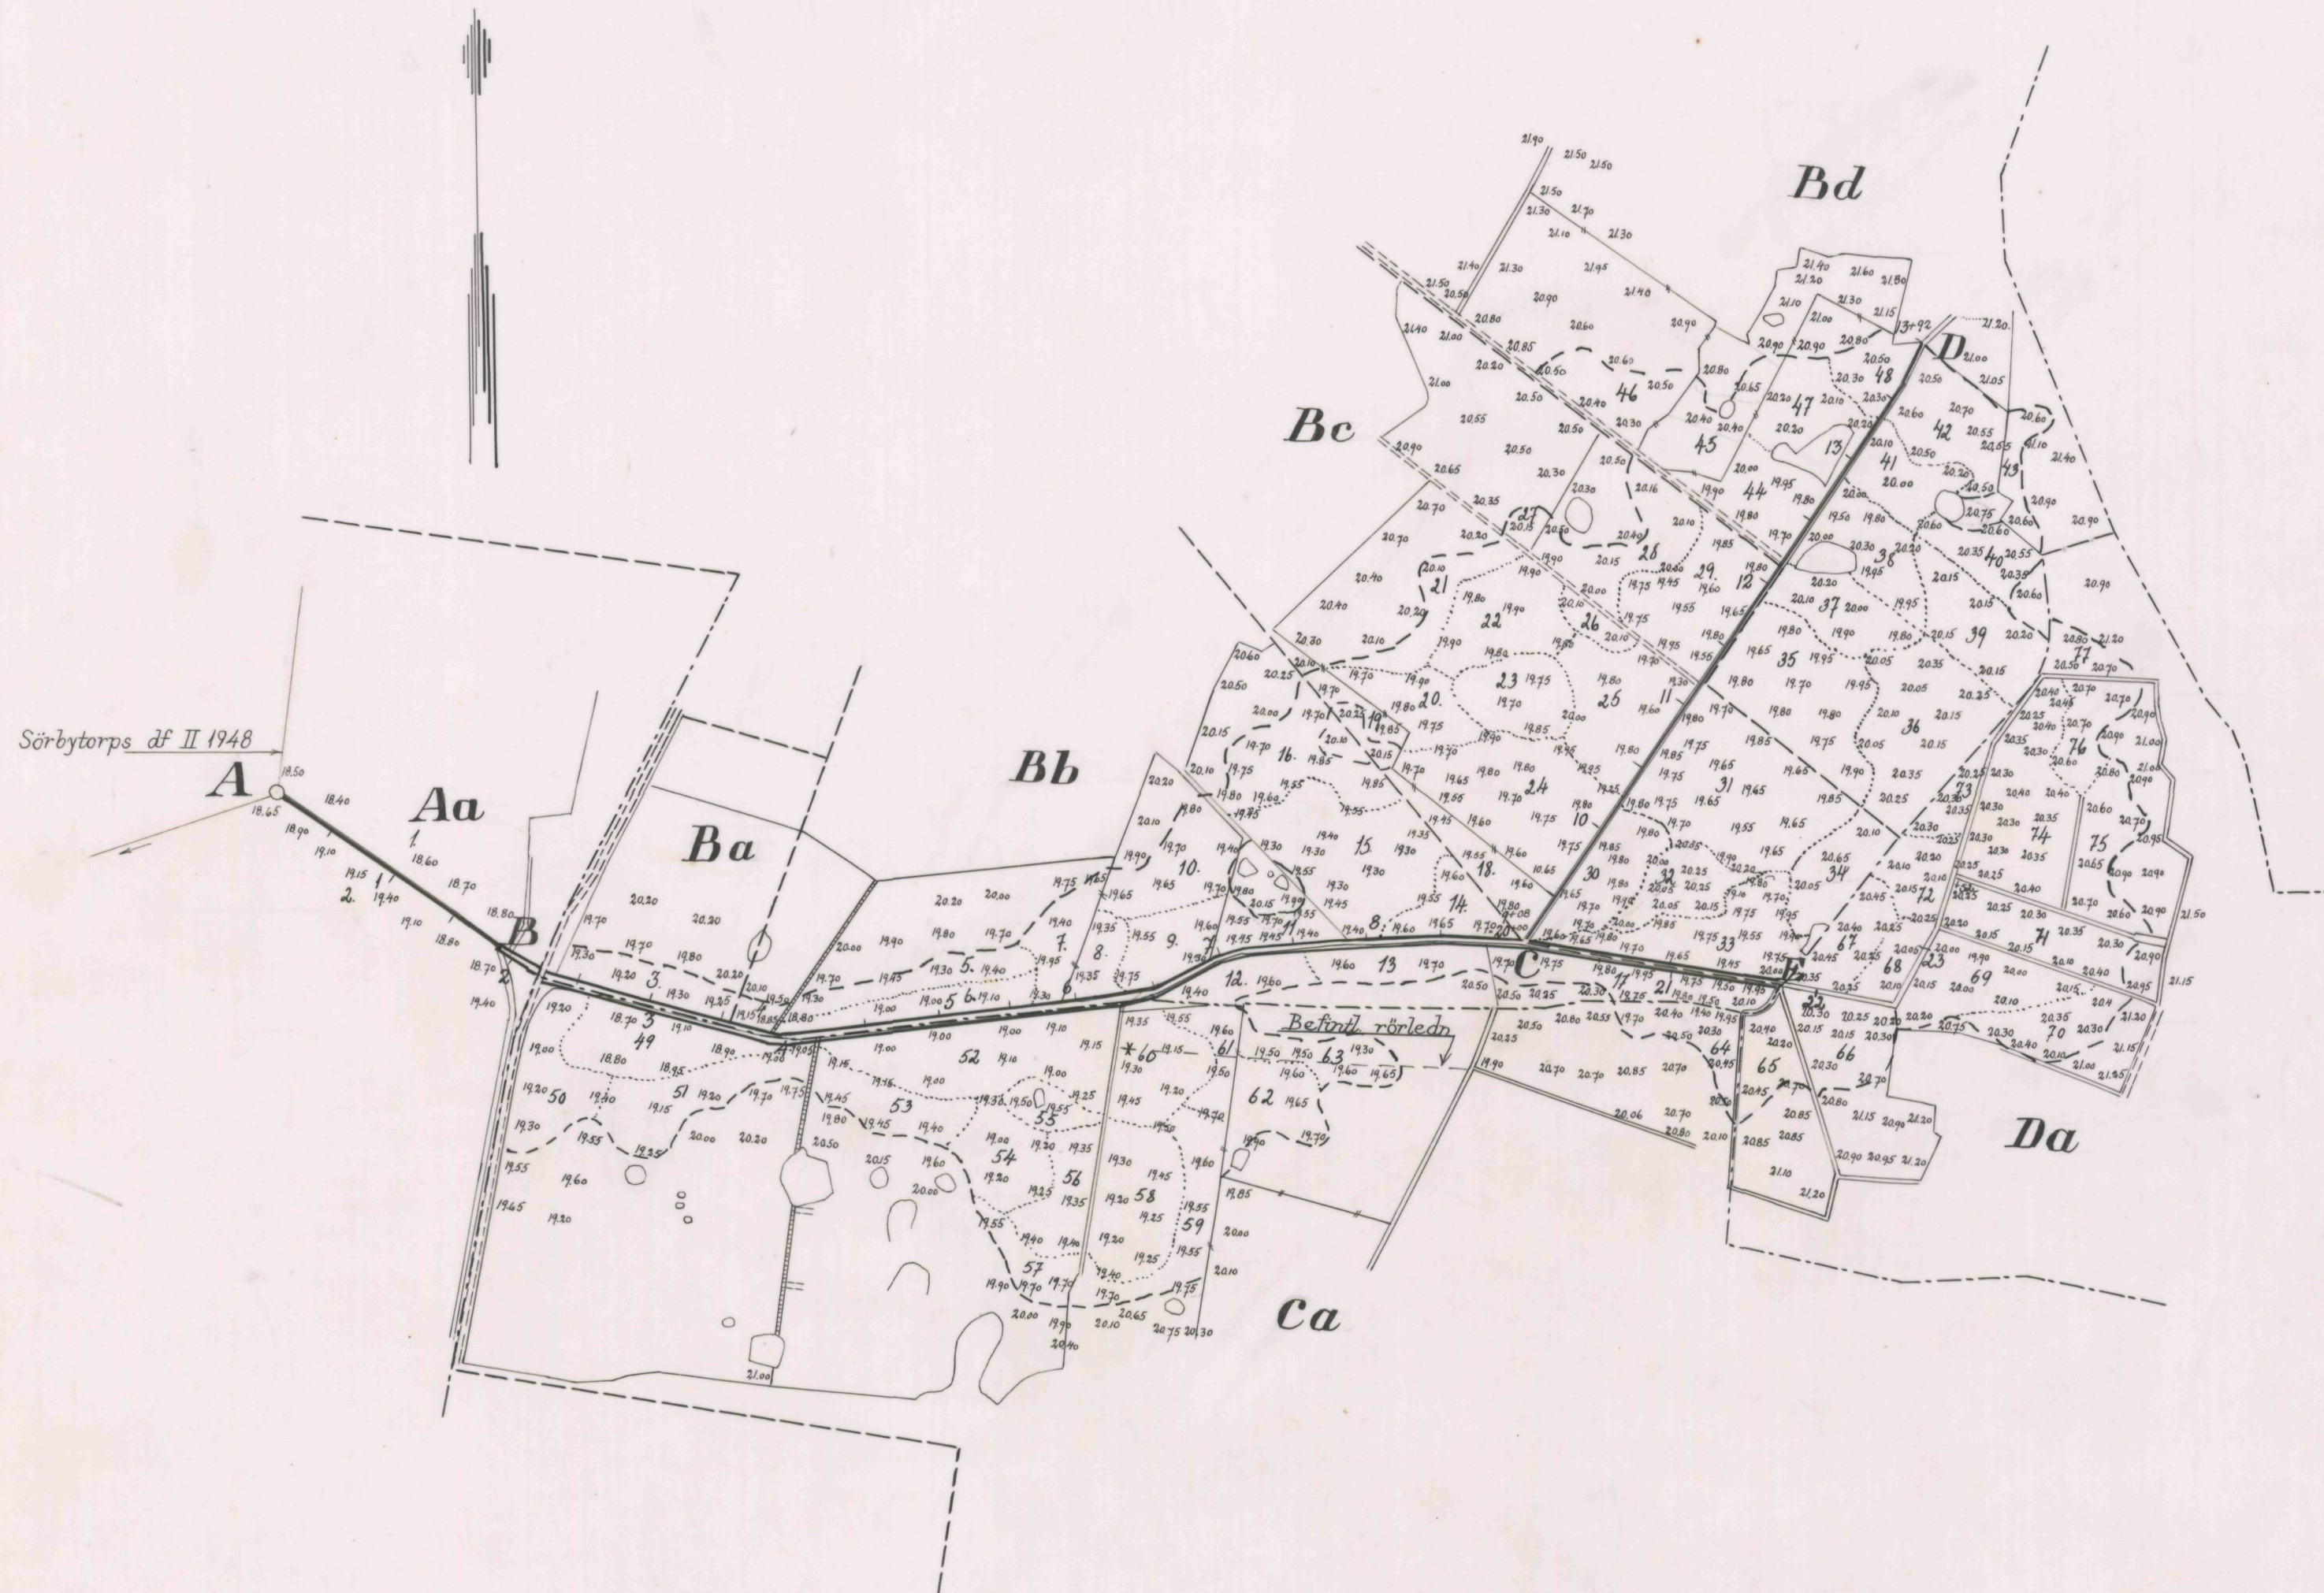


Registernummer


Sörby socken

Aa Torp 3¹
 Ba Ry 1⁴
 Bb " 1⁶
 Bc " 1⁵
 Bd " 2¹
 Ca Ellsäkra 2¹
 Da St. Slätteke 1³

Skala 1:4000

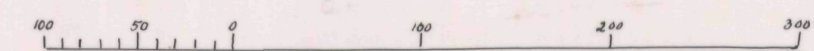


Förslag till		<u>Ry - Slätteke dikningsföretag 1966</u>	
i		Sörby socken av Kristianstads län	
upprättat år 1966		i samband med syneförrättning enl. vattenlagen av	
Original		<i>Olav Amundson</i>	
Kopia		ingenjör	
Ritning nr 1.		Titel	
Antal ritn. st. 4		LANTBRUKSSTYRELSENS ARB. Nr 629	

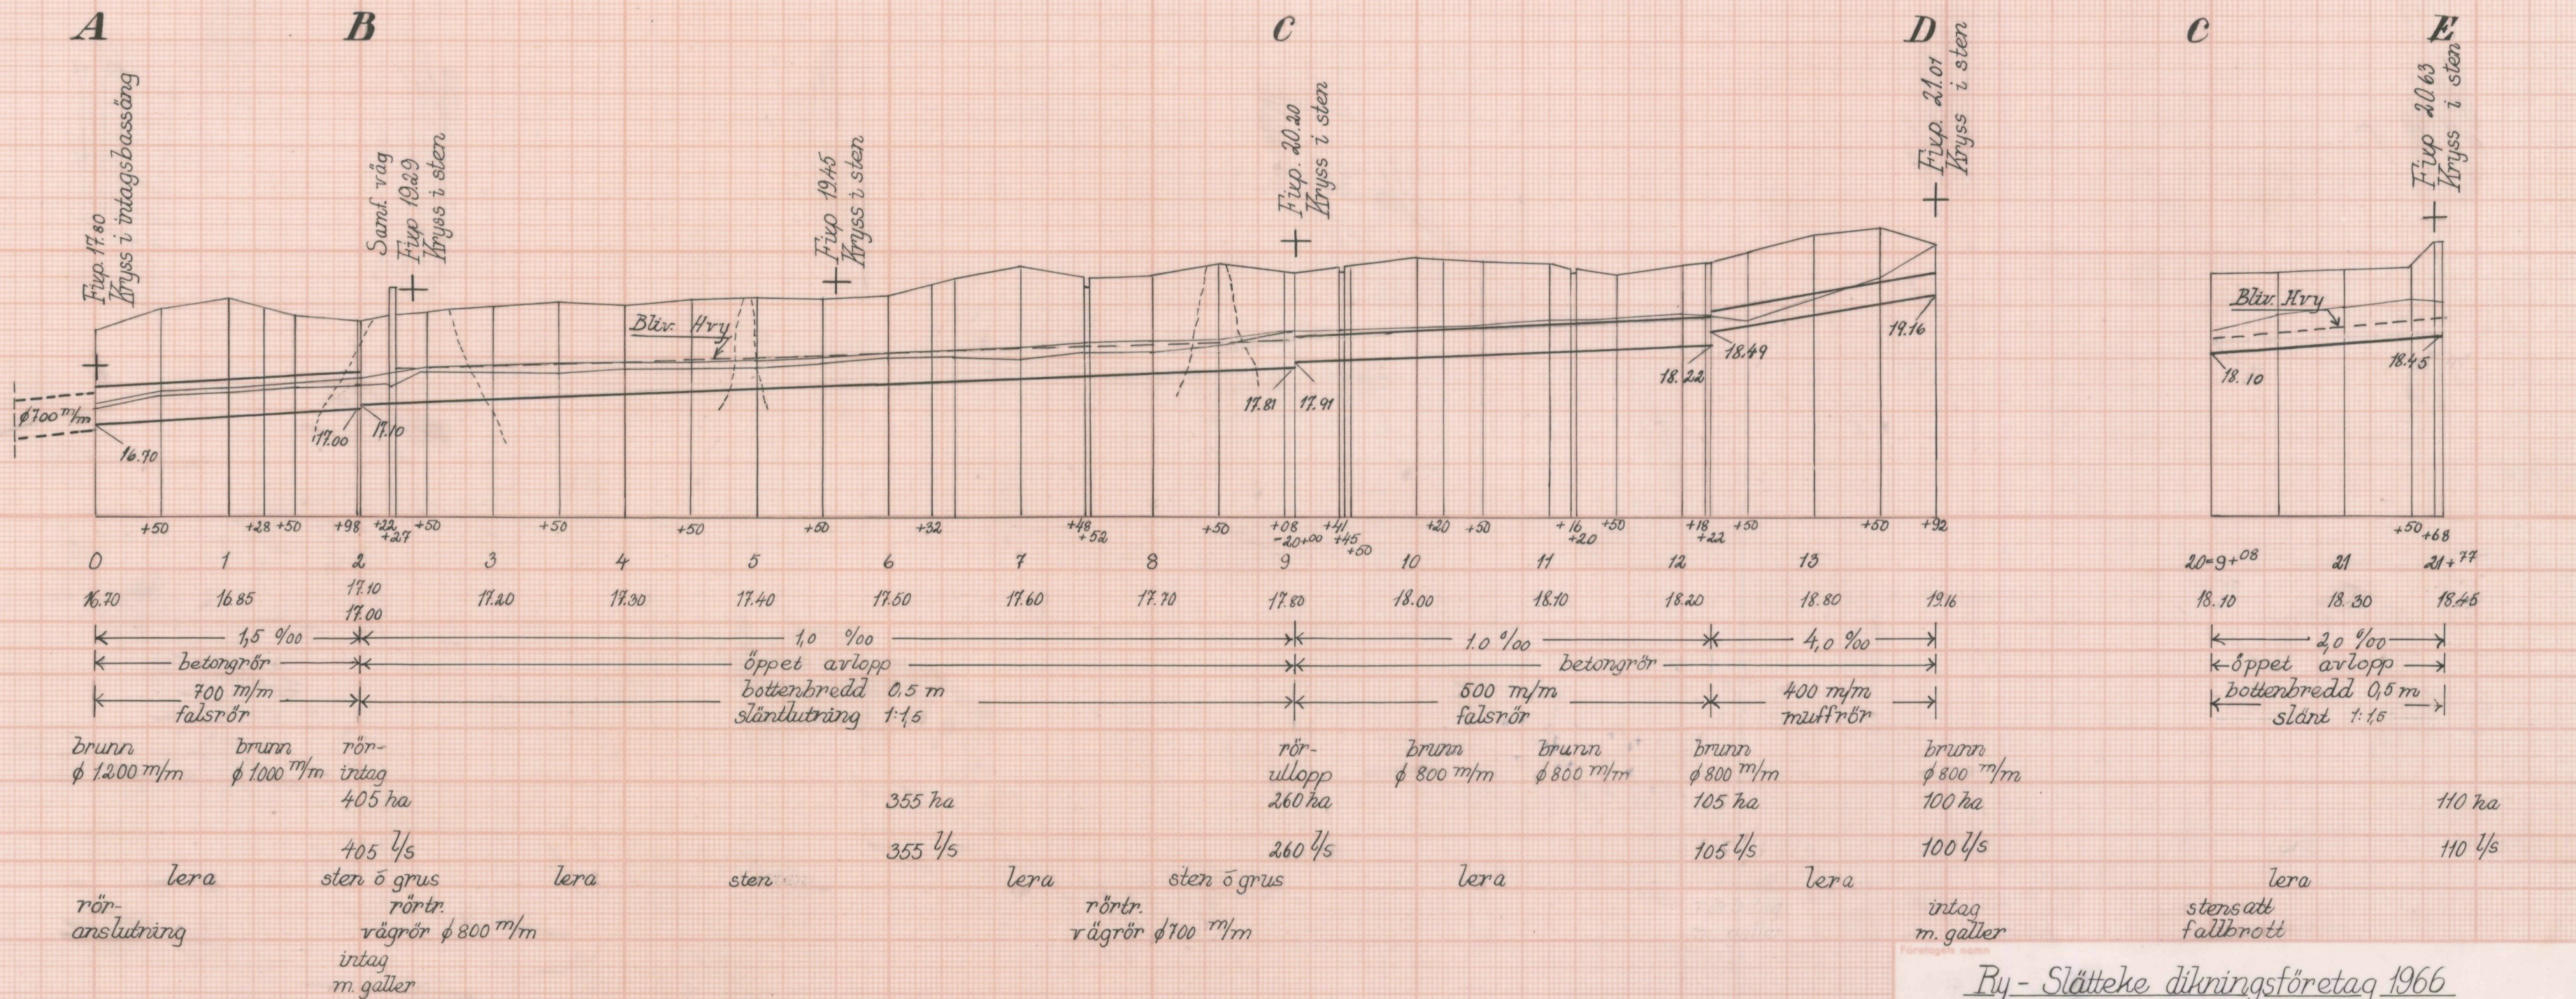

Ry - Slätteke dikningsföretag 1966

Socken (nr)	Sörby socken	Län	Kristianstads
Förordningsman	Ingenjör		
Förslaget upprättat	samband med synförordning enligt vattenlagen år 1966		
Skala	längd	högst o. sikt.	
	1:4000	1:100	
Antal ritn.	4	Arkivnummer	629

L2


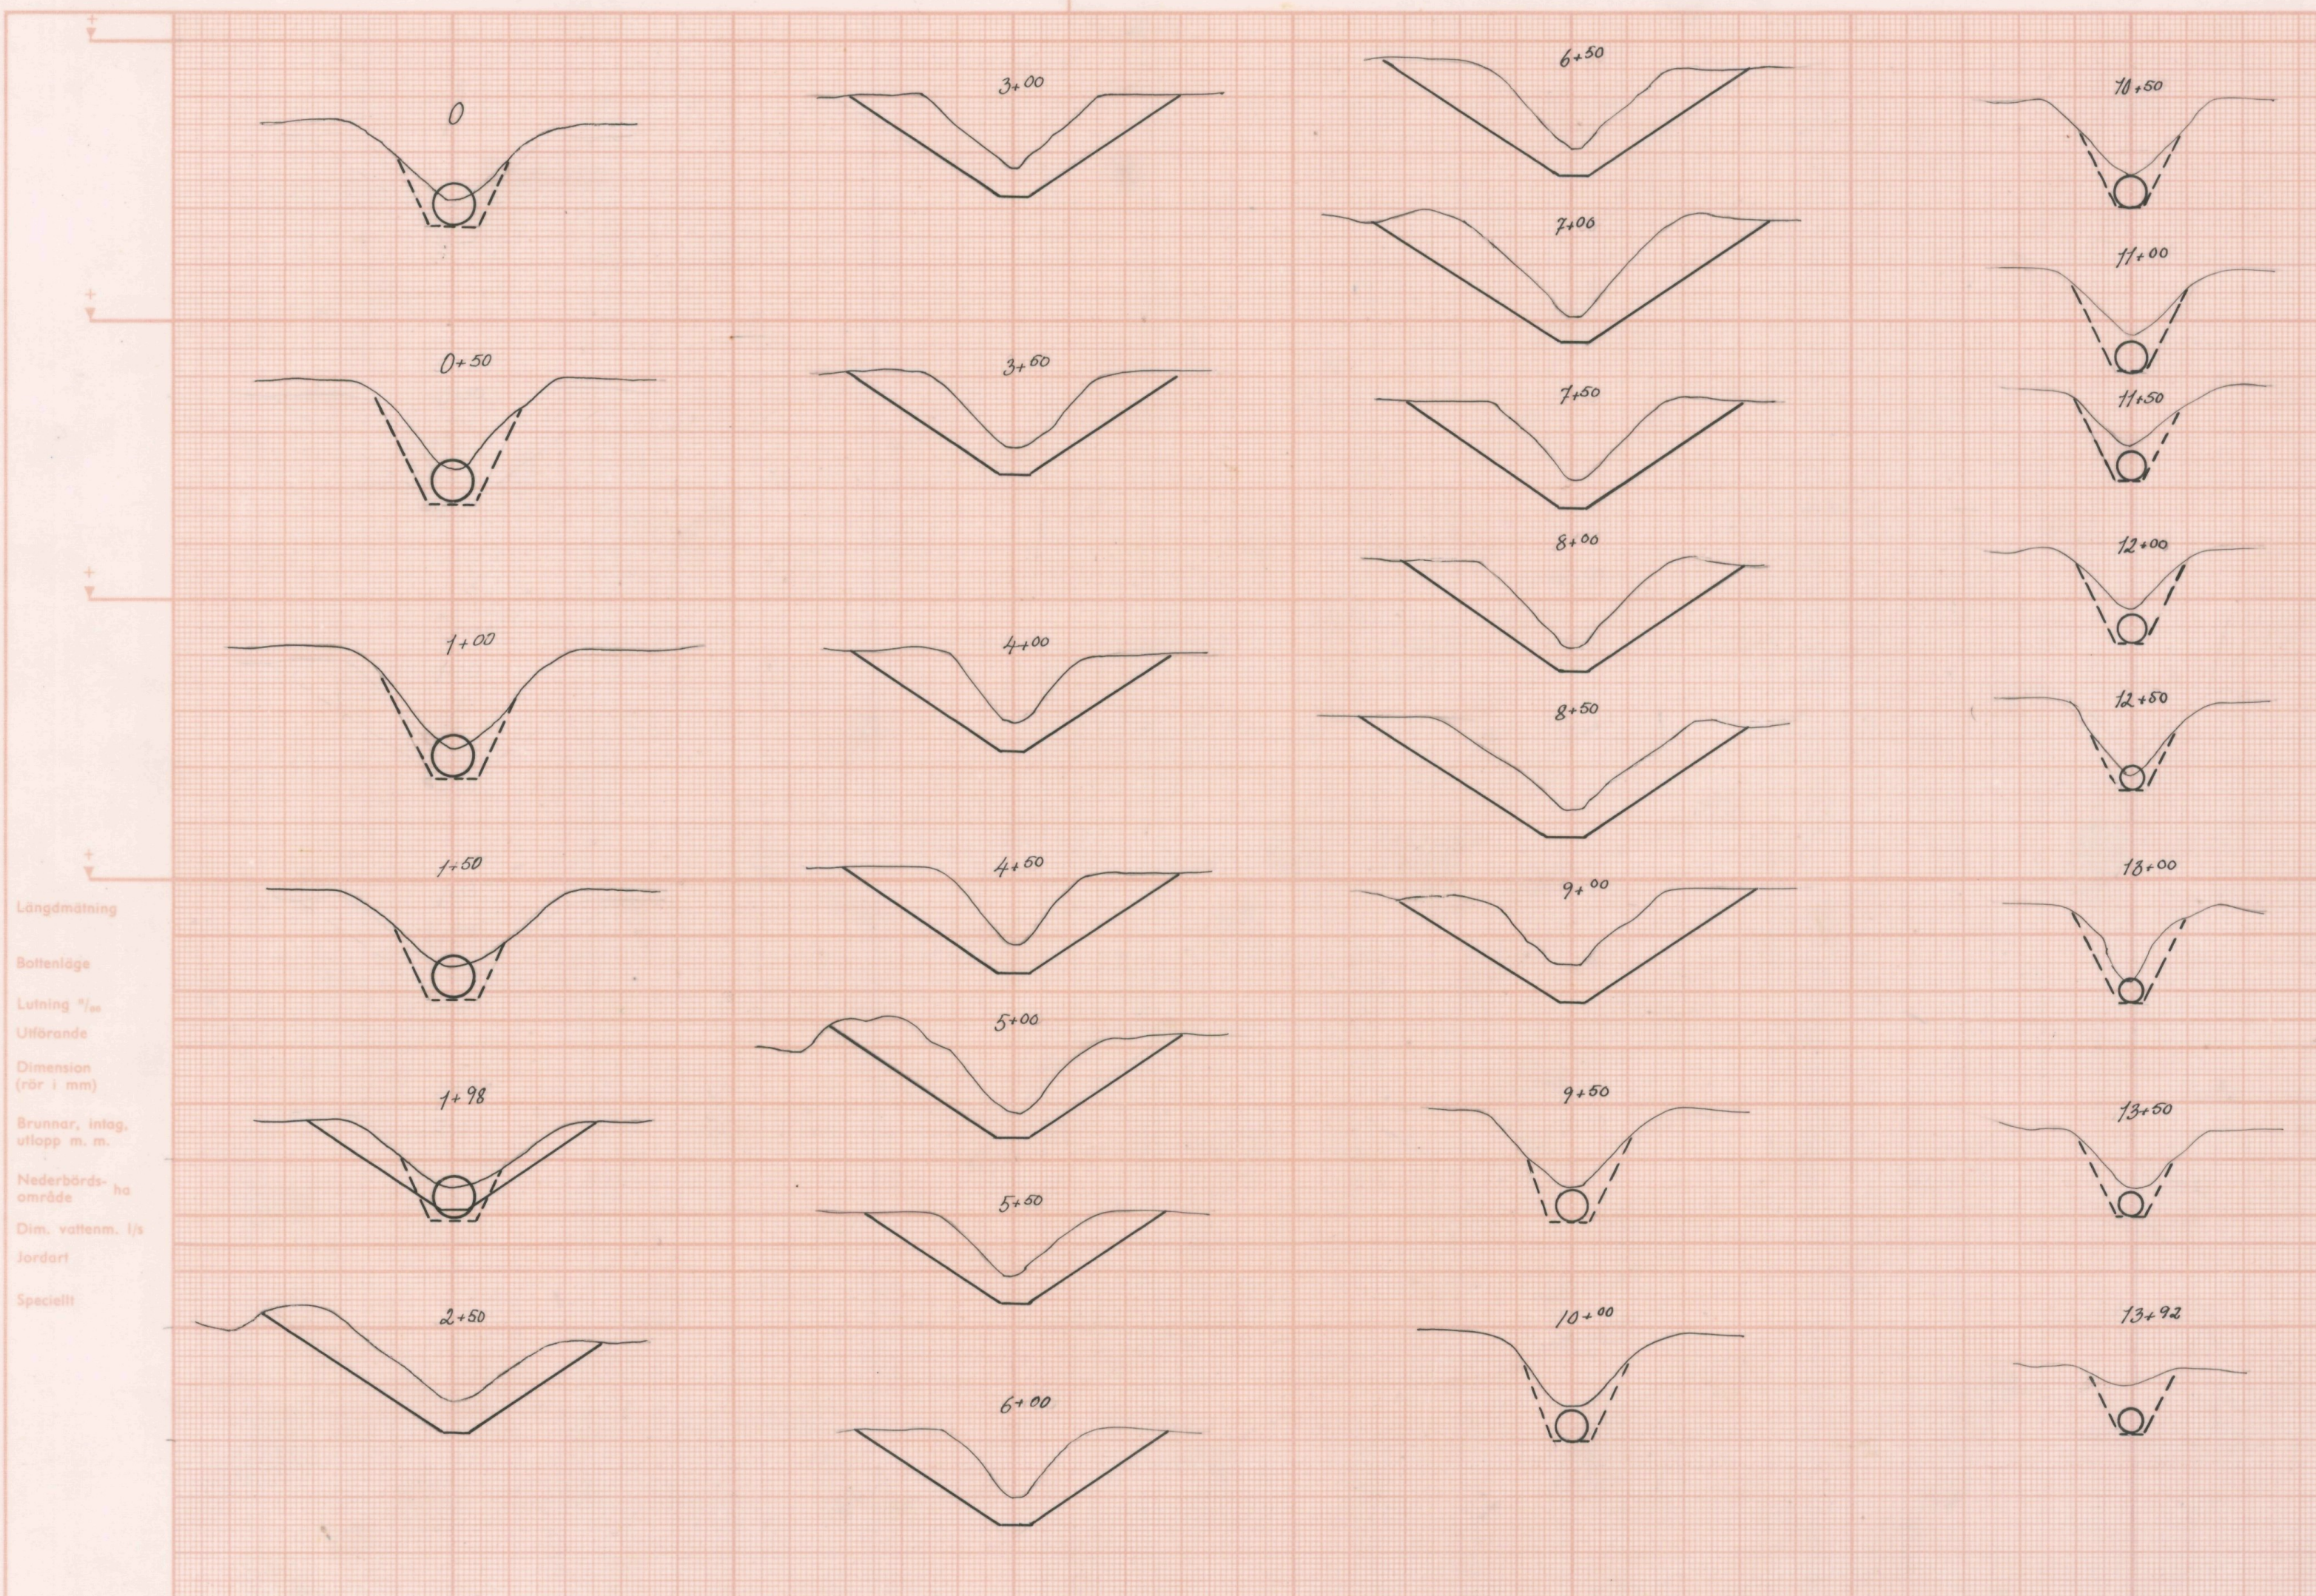


Längdmätning
 Bottenläge
 Lutning ‰
 Utförande
 Dimension (rör i mm)
 Brunnar, inlag, utlopp m. m.
 Nederbördsområde ha
 Dim. vattenm. 1/3
 Jordart
 Speciellt




Företagets namn <u>Ry-Slätteke dikningsföretag 1966</u>			
Söcken (när) <u>Sörby socken</u>		Län <u>Kristianstads</u>	
Förhållningsman <u>Åke Carlsson</u>	Förslaget upprättat i samband med synförrätt- ning / eller enligt vattenlagen år <u>1966</u>	Skala längd <u>1:4000</u> höjd o. sekt. <u>1:100</u>	
Ritn. nr <u>L2</u>	Antal ritn. <u>3</u>	Arkivnummer <u>4</u>	<u>629</u>

Längdmätning
Bottenläge
Lutning ‰
Utförande
Dimension
(rör i mm)
Brunner, intag,
utlopp m. m.
Nederbörsta-
område
Dim. vattenm. l/s
Jordart
Speciellt

Typritning för rörbrunnar

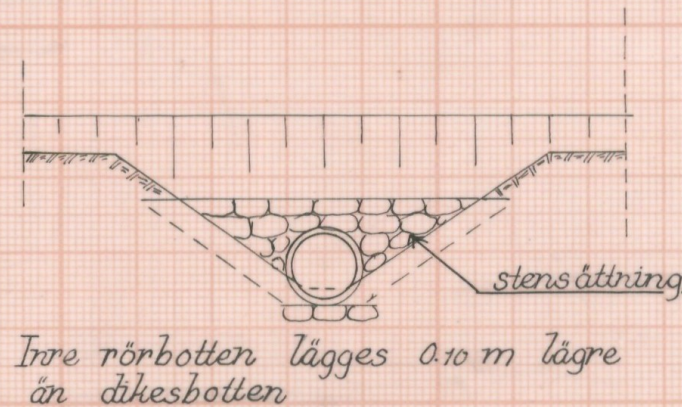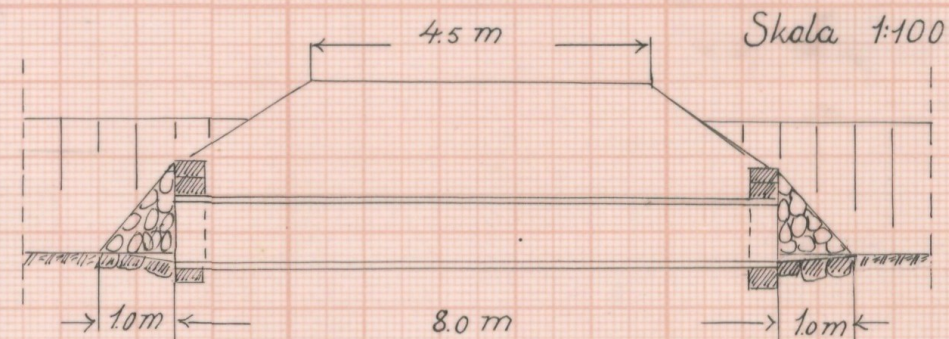


Typritning för brunnar

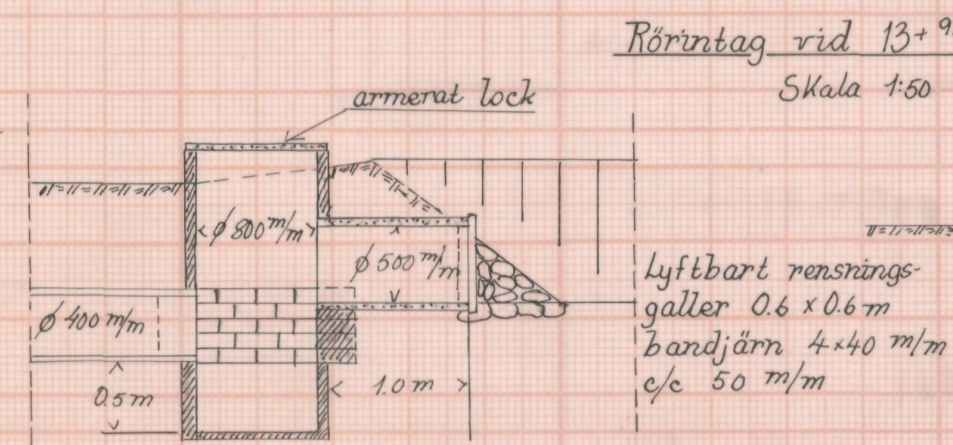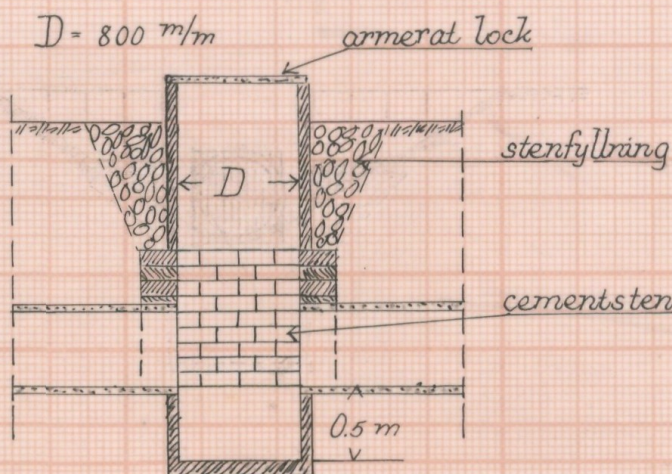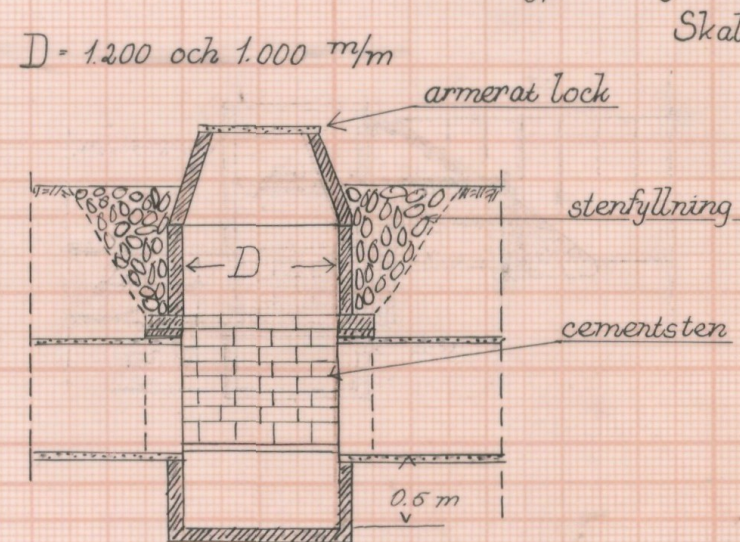


Rörintag vid 13+92

Skala 1:50

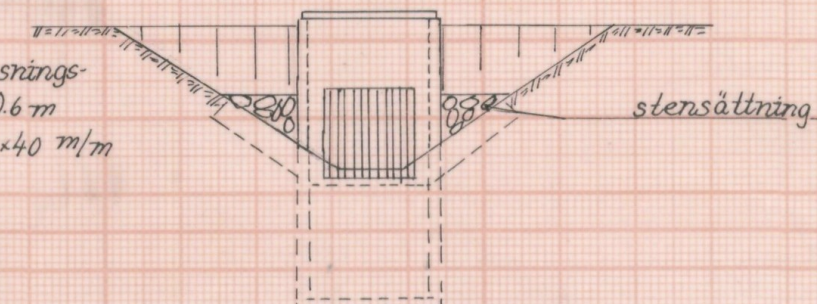

Rörintag vid 1+98

Skala 1:50

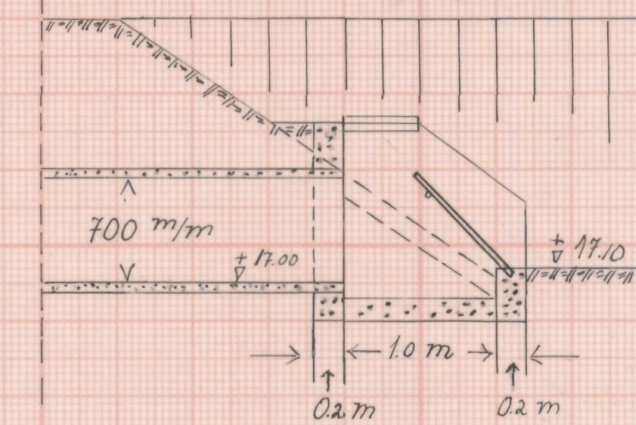

Planklock av
2" plank
Betongjustring av
rattentät betong

Ry - Slätteke dikningsföretag 1966

Företagets namn	Ry - Slätteke dikningsföretag 1966		Län	Kristianstads
Socken (när)	Sörby socken		Skala	längd
Förreträttig	Ry - Slätteke dikningsföretag 1966		högst 1:100	1:100
Antal ritn.	4	Antal ritn.	4	629



Akt nr:

11-L2-629

Handlingar

rörande

Ry - Slätteke dikningsföretag 1966

i Sörby socken

av Kristianstads län

L 2 4

629

O R I G I N A L H A N D L I N G A R


rörande

torrläggning m.m. av mark inom Torp 3:1, Ry 1:4, 1:6, 1:5 och 2:1
samt Stora Slätteke 1:3 och Ellsåkra 2:1 i Sörby socken av Kristian-
stads län; upprättat. år 1966 vid syneförrättning enligt vattenlagen
av

Sture Arvidson
förrättningsman

Handlingarna innehålla förutom titelblad trettiotvå (32) skrivna
och paginerade sidor samt åtföljas av plan-, profil- och sektionsrit-
ningar i 4 blad.

ÖVERSIKTSKARTA

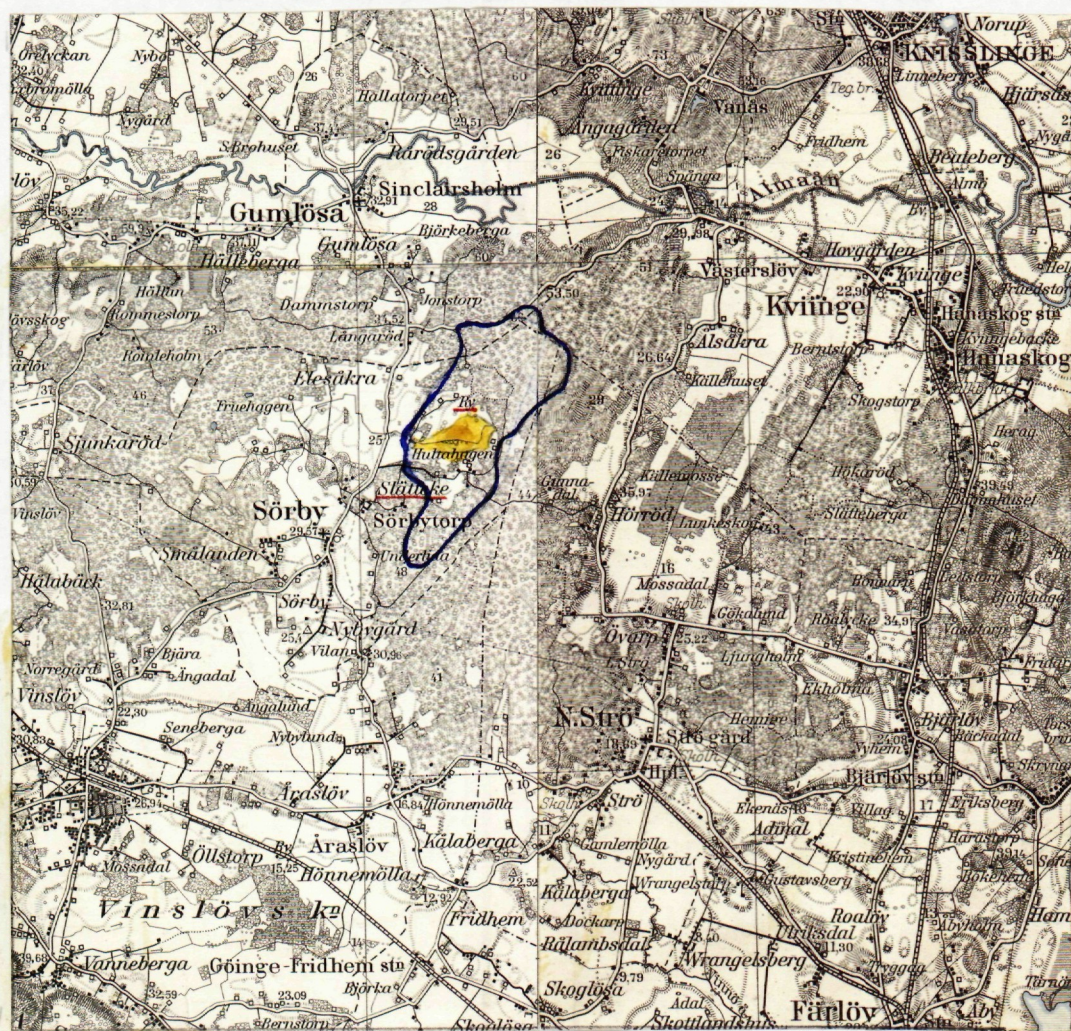

Skala 1:100.000

Generalstabsblad nr 9 (Hässelholm)

" " 10 (Karlshamn)

7.

Protokoll fört vid syneförrättning
enligt 10 kap. vattenlagen angående
torrläggning av mark inom Torp 3:1,
Ry 1:4, 1:6, 1:5 och 2:1 samt Stora
Slätteke 1:3 och Ellsåkra 2:1 i Sörby
socken av Kristianstads län.

År 1966 den 21 april kl. 10⁰⁰ inställde sig undertecknad förrättningsman hos
lantbrukaren Lennart Persson, Ry pr Vinslöv för att enligt länsstyrelsens för-
ordnande handlägga förrättningen. Kungörelse om sammanträdet hade varit införd
i tidningen Norra Skåne tisdagen den 5 april 1966 varjämte kända sakägare er-
hållit kungörelsen enligt bifogade förteckning.

Till sammanträdet hade infunnit sig:

Gode män:

Skiftesgodemännen, lantbrukare Ragnar Nicklasson, Fjärlöv och lantbrukare
Hilding Persson, Åraslöv.

Sökandena till förrättningen:

Lantbrukare Lennart Persson för Ry 2:1

" Anders Nilsson " " 1:5

" Hilding Strid " " 1:4 och 1:6

" Malte Persson " Ellsåkra 2:1, (kallat Hultahagen)

Grevinnan Gunilla Barnekow för Torp 3:1,

jämväl i egenskap av förmyndare för sina omtynda barn Gabrielle och Morten
Barnekow,

Lantbruksnämnden i Kristianstads län för St. Slätteke 1:3 genom förste lant-
brukskonsulent Lennart Njrs, Kristianstad enl. bifogad fullmakt.

Det antecknas till protokollet att numera avlidne Greve Edward Barnekow var
sökande till förrättningen för fast. Torp 3:1 samt att sökanden för fastigheten
St. Slätteke 1:3, Nils Sigurd Persson, numera sålt denna sin fastighet till
Kungl. Maj:t och Kronan, representerad av Lantbruksnämnden i länet.

Övriga sakägare:

Förut nämnde Hilding Strid i egenskap av syssloman för Ry vägsamfällighet.
Dessutom var Greve Roul Hamilton, Strö närvarande.

§ 1.

Upplästes ansökningen om förrättningen och det av länsstyrelsen med an-
ledning härav utfärdade förordnandet.

§ 2.

Jäv mot synemännen anmäldes på förfrågan ej. Dessa visste sig ej heller stå
i något jävsförhållande till sakägarna.

§ 3.

Den av företaget berörda marken hade förut uppmätts och avvägrats. De upprättade plan och profilritningarna förevisades och förklarades. Hävden genomgicks och godkändes.

§ 4.

Av förrättningsmannen upprättade preliminära förslag till dikningens utförande enligt olika alternativ diskuterades.

Det ansågs att dikessträckan B - C lämpligen borde utföras som öppet avlopp.

§ 5.

Sökandena Hilding Strid, Anders Nilsson och Lennart Persson yrkade torrläggning till erforderligt djup för deras i företaget ingående marker genom utförande av dikessträckorna A - B - C - D och C - E.

§ 6.

Sökanden Malte Persson yrkade att dikessträckan C - E i gränsen mellan Hilding Strids och And. Nilssons fastigheter ej skulle komma till utförande varken som öppet eller som täckt avlopp. Han motiverade detta sitt yrkande med att han, då han nu hade för avsikt att sälja sin fastighet, ej ville belasta denna med en dyrbar dikning.

§ 7.

Grevinnan Barnekow yrkade att dikessträckan A - B skulle utföras som täckt ledning, fram till vägtrumman vid påle 2+22.

§ 8.

Sökandena Anders Nilsson och Lennart Persson yrkade att dikessträckorna C - D och C - E skulle utföras som täckta ledningar.

§ 9.

Lantbrukskonsulent Nirs ansåg att med tanke på en framtida fastighetsbildning kunde diket C - E utföras som öppet avlopp.

§ 10.

Malte Persson meddelade, att han kunde gå med på att diket C - E skulle utföras som öppet avlopp.

§ 11.

På av förrättningsmannen framställd fråga förklarade sig sakägarna beredda, att utan ersättning tåla intrånget vid utförande av de täckta ledningarna.

Vid utförande av öppet avlopp fordrades ersättning för mark som togs i anspråk för de uppgrävda massorna. Däremot fordrades ej ersättning för mark, som togs i anspråk för det öppna dikets breddning.

§ 12.

Fordrades ersättning för växande gröda, som vid arbetets utförande kunde komma till skada.

§ 13.

Beträffande av företaget berörda vägtrummor skulle följande tagas till protokollet:

1. Vägtrumma i samfälld väg (Ry vägsamfällighet) vid påle 2+22 - 2+27 utgöres av två över varandra liggande 300 och 375 mm betongrör. Då rören ligga för högt är det erforderligt att den ombygges. Det upplystes, att trumman i sitt nuvarande utförande tillkommit omkring år 1942. Det yrkades att trumman skulle utföras för en vägbredd av minst 4.0 m.
2. Ägovägstrumma vid påle 7+48 - 7+52 utgöres av 450 mm betongrör. Dessa ligga för högt och är trumman i övrigt bristfällig varför densamma måste ombyggas i samband med dikningen.
3. Ägovägstrummor vid påle 9+41 - 9+45, 11+16 - 11+20 och 12+18 - 12+22 som utgöres av 400 mm betongrör kommer att ersättas av den påyrkade rörledningen. Trummor under pkt. 2 och 3 ovan äro avsedda för resp. fastigheters behov.

§ 14.

Synemännen meddelade, att den i samband med dagens sammanträde avsedda syne-
gången för utförande av erforderliga värderingar m.m., som voro erforderliga för
företagets genomförande, på grund av rådande väderleksförhållande ej nu kunde
äga rum.

Denna synegång skulle i stället ske den 5 maj med början kl. 09⁰⁰ på fastigheten
Torp 3¹.

§ 15.

Förrättningsmannen meddelade att resultatet av utförda värderingar jämte förslag
till företagets utförande och fördelning av kostnaderna härför skulle framläggas
för intressenterna vid nytt sammanträde, vilket skulle hållas på samma plats som
dagens, måndagen den 20 juni 1966 kl. 09⁰⁰ och till vilket sammanträde inga sär-
skilda kallelser skulle utfärdas. Vid detta sammanträde skulle jämväl val av
styrelse för företaget äga rum.

§ 16.

Sedan protokollet blivit uppläst avslutades sammanträdet.

Ry pr. Vinslöv den 21 april 1966



Förrättningsman

Biträdande gode män:



§ 17.

Den 5 maj 1966, då enligt § 14 ovan synegång skulle äga rum rådde för förrättningsens utförande olämplig väderlek, varför förrättningsmannen efter samråd pr telefon med gode männen beslöt, att denna skulle uppskjutas till måndagen den 9/5 kl. 09⁰⁰.

§ 18.

Förrättningsmannen inställde sig på angiven plats den 5/5 kl. 09⁰⁰. Vid denna tidpunkt hade Lennart Persson, Anders Nilsson och Hilding Strid inställt sig.

§ 19.

De tillstädeskomna meddelades, att synegången enligt synemännens beslut hade uppskjutits till måndagen den 9/5 kl. 09⁰⁰.

§ 20.

Förrättningsmannen meddelade jämväl övriga sakägare om tidpunkten för den uppskjutna synegången.

Ry pr. Vinslöv den 5/5 1966



Förrättningsman

§ 21.

Den 9 maj 1966 verkställdes synegång.

Förutom synemännen hade vid utsatta tidpunkten inställt sig grevinnan Gunilla Barnekow och lantbrukaren Hilding Strid.

§ 22.

Grevinnan Barnekow ändrade sitt enligt § 7 ovan gjorda yrkande dithän att dikessträckan A - B endast skulle rörläggas till punkt 1+98 samt att sträckan 1+98 - 2+22 genom buskmarken skulle utföras som öppet avlopp.

§ 23.

Vidare meddelade grevinnan Barnekow att hon ej gjorde anspråk på ersättning för mark som tages i anspråk för jordupplag på dikessträckan 1+98 - 2+22.

§ 24.

Beslöts, att det vid pkt. A befintliga rörintaget skulle ersättas med en brunn med konisk överdel.

§ 25.


Under synegången förekom i övrigt ej några yrkanden från de närvarande sakägarna.

Ry pr. Vinslöv den 9/5 1966



Förrättningsman

Biträdande gode män:

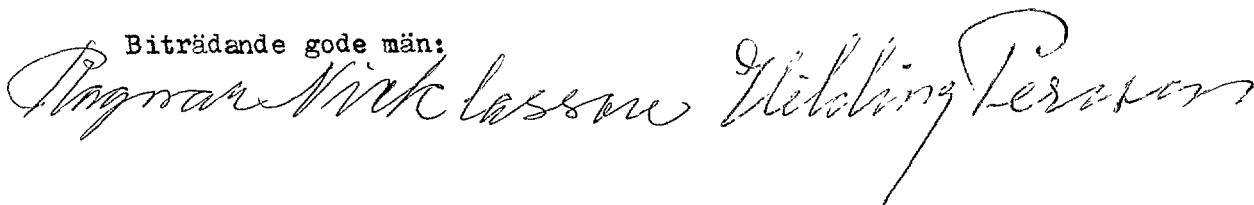

År 1966, den 20 juni, kl. 09.00 inställde sig åter undertecknad förrättningsman hos lantbrukaren Lennart Persson, Ry pr Vinslöv för fortsatt handläggning av förrättningen.

Närvarande:

Skiftesgodemännen, lantbrukaren Ragnar Nicklasson, Fjärlöv och nämndemannen Sture Andersson, Vinslöv samt följande sakägare:
Lennart Persson, Anders Nilsson och Hilding Stridh.

§ 26.

Då förut tjänstgörande gode mannen Hilding Persson på grund av sjukdom ej kunnat inställa sig hade som ersättare för honom tillkallats gode mannen Sture Andersson, Vinslöv.

På förfrågan hade de närvarande ej något jäv att anföra mot nämndeman Andersson och visste sig denne ej stå i något jävsförhållande till sakägarna.

§ 27.

Upplästes protokollen för sammanträden den 21/4, 5/5 och 9/5 1966

§ 28.

Det av förrättningsmannen upprättade förslaget med därtill hörande längder genomgicks med sakägarna, varjämte synemännens utlåtande angående företaget upplästes.

§ 29.

Vid genomgången av § 28 ovan inställde sig Malte Persson, Ellsåkra.

§ 30.

Malte Persson anförde till protokollet, att han hade för avsikt att plantera skog på sin fastighet Ellsåkra 2:1 och yrkade att hans andel

6
i företagets framtida underhåll helt skulle utgå med anledning härav.

§ 31.

Hilding Strid yrkade att underhållet av diket skulle utgå så länge behov härav föreligger.

§ 32.

Förrättades styrelseval varvid till arbetsstyrelse för företaget valdes: Hilding Strid, Anders Nilsson och Lennart Persson.

Till ordförande i styrelsen och aktförvarare av till företaget hörande handlingar och ritningar valdes förutnämnde Lennart Persson, Ry 2:1 pr Vinslöv. Det uppdrogs åt förrättningsmannen att göra anmälan om styrelsevalet till Länsstyrelsen i länet.

§ 33.

Sammanställning av förrättningskostnaderna företeddes samt meddelades, att räkning å statsverket tillkommande ersättning och utlägg senare komme att översändas från lantbruksnämnden i länet.

§ 34.

Gode männens arvoden uträknades och överlämnades räkningar härför.

§ 35.

Meddelades med hänvisning till vattenlagen 11 kap. 85 §, att missnöje med förrättningen anføres genom besvär, som ingives i tre exemplar till Söderbygdens vattendomstol, Växjö, inom sextio dagar från nedanstående datum.

§ 36.

Sedan protokollet blivit uppläst och då intet vidare var att anföra förklarades förrättningen avslutad.

Ry pr Vinslöv den 20 juni 1966


förrättningsman

Biträdande gode män:




03 09. 63

119-18-63

Lantbruksnämnden
i Kristianstads län

15. 08. 63

4:64
län.

Till Länsstyrelsen i Kristianstad

Härmed anhålles om förordnande för behörig förrättningsman att handlägga syneförrättning enligt 10 kap. vattenlagen för torrläggning av ^{myg} ~~oss~~ tillhörig mark inom

Sörby socken(~~XX~~) av Kristianstads län.

Förrättningen avser torrläggning av vattenskadad mark genom dikning

här uppgives så fullständigt som möjligt företags beskaffenhet (dikning, åreglering, sjösänkning, invallning e. d.), vidare

företags omfattning (areal som skall torrläggas, avloppens längd o. d.), om flottled, damm, järnväg, landsväg e. d. beröres m. m.

Närmaste järnvägsstation

Meddelanden om förrättningen ställas till Lantbr. Lennart Persson, Ry pr. Vinslöv

Tel. 83004 (Kristianstad)

titel, namn och fullständig adress samt telefon.

Ry pr Vinslöv den 12/8 19 63

Sökandes namn:

Fastighet:

Lennart Persson	för fastigheten	Ry 2'
Anders Nilsson	» »	Ry 15
Hilding Sten	» »	11 1.2
Edvard Samuelson		Torp 3'
~~Anders Nilsson~~		St. Skälbe 13
Malle Persson		Vinttåhagen

Förutom nämnda, sökandena tillhöriga fastigheter, väntas nedanstående ägare och fastigheter bliva berörda av företaget.

Icke sökandes namn:

Fastighet:

ägare av fastigheten

» » »

» » »

Lantbruksnämnden får till förrättningsman föreslå:

Lagberedaren Helle Arvidsson, Lantbrukets ämbetsman,
Knutstads församling.

Knutstads församling den 23/8 1963

På Lantbruksnämndens vägnar:

Stellan Viegstam

9

LÄNSSTYRELSEN

I

KRISTIANSTADS LÄN


LANDSKANSLIET


Till ingenjören Sture Arvidsson, Lantbruksnämnden,
Kristianstad.

Jämlikt 10 kap. 33 § vattenlagen finner länsstyrelsen, i anledning av ansökan från lantbrukaren Lennart Persson, Ry, pr Vinslöv, m.fl., och på förslag av lantbruksnämnden i Kristianstads län, skäligt förordna Eder att, i enlighet med föreskrifterna i nämnda lag, därest laga hinder ej möter, handlägga synéförrättning rörande torrläggning av mark inom Sörby socken (enligt ansökan avseende fastigheterna Ry 1:2, 1:5 och 2:1, Torp 3:1, Stora Slätteke 1:3 samt "Hultahagen").

Kristianstad i landskansliet den 10 september 1963.

uu/lek
På länsstyrelsens vägnar:

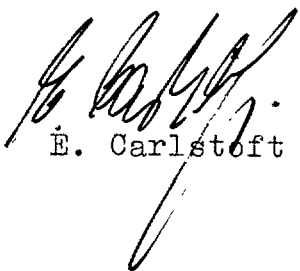
E. Carlstoft

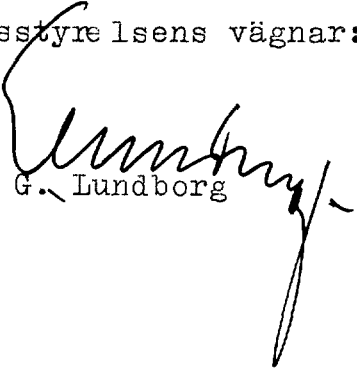
G. Lundborg

IM9-18-63

1361

✓

Kungörelse

Syneförrättning enl. vattenlagen rörande torrläggning av mark inom Torp 3:1, Ry 1:4, 1:6, 1:5 och 2:1 samt Stora Slätteke 1:3 och Ellsakra 2:1 i Sörby socken av Kristianstads län, vilket företag jämväl berör samfärdig väg inom området, kommer att handläggas vid sammanträde hos lantbrukaren Lennart Persson, Ry pr Vinslöv torsdagen den 21 april 1966 kl. 10.00 då sakägare hava att tillstådeskomma för utförande av sin talan.

Kristianstad den 1 april 1966

Sture Arvidsson
förrättningsman

Att ovanstående kungörelse varit införd i tidningen Norra Skåne tisdagen den 5 april 1966 betygas.

Kristianstad den 4/4 1966



Sture Arvidson
förrättningsman

F ö r t e c k n i n g

över sakägare i det avdikningsföretag, som avser torrläggning av mark inom Torp 3:1, Ry 1:4, 1:6, 1:5 och 2:1 samt Stora Slätteke 1:3 och Ellsåkra 2:1 i Sörbysocken av Kristianstads län, vilka jämlikt vattenlagen 10 kap. 8 och 40 §§ underrättats angående sammanträde hos lantbrukaren Lennart Persson, Ry pr Vinslöv torsdagen den 21/4 1966 kl. 10⁰⁰.

Greve Edward Barnekow, Sörbytorp, Vinslöv

Lantbrukare Hilding Strid, Ry nr 1, Vinslöv

" Anders Nilsson, " " " "

" Lennart Persson, Ry nr 2, "

" Malte Persson, Ellsåkra nr 2, Vinslöv

Lantbruksnämnden i Kristianstads län

Box 180, Kristianstad

Ordföranden i styr. för Sörbytorps dikningsföretag

1948, Greve Edward Barnekow, Sörbytorp, Vinslöv

Ordföranden i styr. för Ry vägsamfällighet

Lantbrukaren Hilding Strid, Ry, Vinslöv.

Att meddelande om sammanträdet med posten avsänts till ovanstående sakägare den 1/4 1966 intygas.

Kristianstad den 1/4 1966



Sture Arvidson

förrättningsman

LANTBRUKSNÄMNDEN

I

KRISTIANSTADS LÄN

F U L L M A K T

för .förste.lantbrukskonsulent.Lennart.Nirs.....
eller den, han i sitt ställe sätter att vid syneförrättning
enligt vattenlagen för torrläggning av mark tillhörande
Torp 3:1, Ry 1:4, 1:6, 1:5 och 2:1 samt Stora Slätteke 1:3 och.....
Ellsåkra 2:1
.....
i Sörby..... socken..av .Kristianstads..... län
a lantbruksnämndens vägnar föra talan samt ingå förening och göra
yrkande, som i 10 kap. 58 § vattenlagen omförmäles, ävensom
att i förekommande fall träffa överenskomst om fördelning
av kostnaderna för företaget. Ombudets laga åtgärder godkännas.

..... Kristianstad den 21 april 1966.
På lantbruksnämndens vägnar:

[Signature]

bevittnas:

*Småj. kl. 9.00
avgivning
samlad vid barn
Skolan 20.6 kl. 17.00
Lennart Persson kl. 17.00*

U t l å t a n d e

avgivet vid syneförrättning enligt 10 kap. vattenlagen angående utförande av dikning för torrläggning m.m. av mark inom Torp 3:1, Ry 1:4, 1:6, 1:5 och 2:1 samt Stora Slätteke 1:3 och Ellsåkra 2:1 i Sörby socken av Kristianstads län.

Mom. 1: Torrläggningssområdets belägenhet m.m.

Ifrågavarande företag, vars ändamål är att åstadkomma förbättrade torrläggnings- och brukningsförhållande för redan odlad jord, är beläget c:a 2 km nordost Sörby kyrka inom Helgeåns nederbördsområde (nr 88).

Företaget är att hänföra till dikning. Mot dess utförande på sätt, som anges i detta utlåtande finnes enligt synemännens förmenande ej något laga hinder.

Mom. 2: Sökande till företaget.

Ursprungliga sökande till företaget framgår av bifogade, till Länsstyrelsen ställda ansökan om förrättningen.

Fastigheten Torp 3:1 äges numera av Greve Edward Barnekows arvingar och fastigheten Stora Slätteke 1:3 av Kungl. Maj:t och Kronan.

Då föregående ägare till nämnda fastigheter voro sökande till förrättningen skola jämväl nuvarande ägare anses som sökande till densamma.

Sökande till förrättningen äro sålunda:

för fast. Torp 3:1, Greve Edward Barnekows arvingar

" " Ry 1:4 och 1:6, Hilding Strid

" " Ry 1:5, Anders Nilsson

" " Ry 2:1, Lennart Persson

" " Stora Slätteke 1:3, Kungl. Maj:t och Kronan

" " Ellsåkra 2:1, Malte Persson

Mom. 3: Företagets utsträckning och utförande.

Av §§ 4 t.o.m. 10 i syneprotokollet framgår sökandenas yrkande beträffande dikningsföretagets utsträckning och utförande.

Enligt § 22 i syneprotokollet har grevinnan Barnekow ändrat sitt i § 7 gjorda yrkande dithän att dikessträckan A - B endast skall rörläggas till påle 1+98. Synemännen finna det senare yrkandet väl motiverat samt anse jämväl att diket endast bör rörläggas till påle 1+98.

Angående dikessträckan C - E har sökande Malte Persson enligt syneprotokollet §§ 6 och 10 dels yrkat att nämnda dikessträcka ej skulle komma till utförande dels medgivit att den skulle kunna utföras som öppet avlopp. Sökandena Anders Nilsson och Lennart Persson har enl. § 8 syneprotokollet yrkat att densamma skulle utföras som täckt ledning.

Synemännen finna, med hänsyn till företagets ändamålsenliga utförande, erforderligt att nämnda dikessträcka upptages.

Vid jämförelse angående dess utförande som öppet eller täckt avlopp framgår att kostnaderna härför enligt bifogade kostnadsberäkning skulle belöpa sig till 1.800 respektive 7.000 kronor.

Då diket framgår i rågång blir den brukningsbåtnad som kan vinnas genom dikets rörläggning ringa och motiverer ej den stora skillnaden i kostnad. Synemännen finna därför skäligt bestämma att dikessträckan C - E skall utföras som öppet avlopp.

Beträffande i §§ 22 och 8 i syneprotokollet gjorda yrkanden om rörläggning av dikessträckorna A - B (0 - 1+98) och C - D (9+08 - 13+92) anse synemännen lämpligt att dessa utföras som täckta ledningar.

Synemännen finna sålunda skäligt bestämma att dikningsföretaget skall omfatta utförandet av dikessträckorna A - B - C - D och C - E samt att dikessträckorna A - B och C - D utföras som täckta, och dikessträckorna B - C och C - E som öppna avlopp.

På bifogade plankarta äro de till utförande föreslagna öppna dikessträckorna markerade med två jämnlöpande heldragna linjer och de täckta ledningarna med en heldragen grov linje.

Mom. 4: Tidigare torrläggningsföretag.

Det nu ifrågasatta dikningsföretaget utmynnar i Sörby dikningsföretag 1948 (företag II) och ingår nu berörd mark av fastigheten Torp 3:1 i detta dikningsföretag.

Synemännen finna, att ej något hinder föreligger att låta det nu planerade dikningsföretaget liksom hitintills utmynna i det äldre företaget sedan det i detta befintliga rörintaget anpassats härför.

Den övriga delen av det nu planerade företaget har ej förut berörts av något dikningsföretag enligt vattenlagens bestämmelser.

Mom. 5: Plankarta, profilritningar, fixpunkter.

Över torrläggningsområdet har plankarta upprättats i skala 1:4.000. Av företaget beroende har ansetts all mark som för närvarande ej kan torrläggas till nöjaktigt djup i förhållande till nuvarande medelvattenyta i den punkt i det befintliga avloppet dit vattnet lämpligen kan ledas. Dessa marker äro på plankartan inneslutna av begränsningskurvan, som betecknas med en streckad linje eller med annan beteckning där kurvan sammanfaller med sådan. Begränsningskurvan har för åkermark lagts 1.4 m och för övrig mark 1.0 m över ordnärt sommarvattenstånd i nuvarande dike, men har jämväl nödig hänsyn tagits till markens avfall mot desamma. Över avloppssträckorna äro profil och sektionsritningar uppgjorda utvisande lutningsförhållandena och avloppens beskaffenhet i övrigt.

Fixpunkterna äro lagligen skyddade enligt bestämmelserna i 13 kap. 14 § vattenlagen. Vill någon borttaga fixpunkt skall han anmäla detta till lantbruksnämnden i länet, som då låter avväga annan fixpunkt.

Mom. 6: Nederbördsområde, avrinning, dimensioner.

För att berörda marker skall kunna torrläggas på ett ändamålsenligt sätt skall dikningsarbetet utföras i överensstämmelse med föreliggande förslag, som är upprättat med hänsyn till framrinnande vattenmängd, markens lutningsförhållande och dikningsarbetets ändamål.

Nederbördsområdet har bestämts med ledning av rikets allmänna kartverks ekonomiska karta över trakten. Det har på bifogade översiktskarta avgränsats med blå linjer.

Vid bestämmande av avloppens dimensioner har avrinningen vid normala flödestillfällen uppskattats till 1.0 sekundliter pr ha.

Nederbördsområde, avrinning vid flödestillfällen jämte lutning för dikessträckorna och beräknat högvattenstånd framgår av de upprättade profilritningarna. Av dessa framgår jämväl avloppens dimensioner och utförande i övrigt.

Mom. 7: Broar och trummor.

Vid det föreslagna utförandet av företaget kommer vägtrumman i samfälliga vägen (Ry vägsamfällighet) vid påle 2+22 - 2+27 att bli föremål för ombyggnad. Enligt uppgift till syneprotokollet § 13 p. 1 har ifrågavarande vägtrumma i sitt nuvarande utförande tillkommit omkring år 1942.

Med stöd av vattenlagen 7 kap. 8 och 18 §§ bestämma synemännen, att ombyggnaden av denna trumma skall bestridas av delägarna i Ry vägsamfällighet. Arbetets omfattning framgår av kostnadsförslaget och bifogade ritning och skall vid ombyggnadsarbetet bestämmelserna i vattenlagen 7 kap. 7 § iakttagas.

Angående ägovägstrumma vid påle 7+48 - 7+52 bestämma synemännen, med stöd av vattenlagen 7 kap. 7 §, att densamma skall utföras och bekostas av dikningsföretaget.

Övriga nu befintliga ägovägstrummor ersättes av den föreslagna rörledningen.

Mom. 8: Ersättningar.

Av § 11 i syneprotokollet framgår, att inga ersättningar fordras för intrång vid utförande av de täckta ledningarna. Synemännen finna därför ej erforderligt att fastställa någon ersättning härför. Enligt samma § fordras ersättning för mark som tages i anspråk för de uppgrävda massorna, där diket utföres som öppet avlopp. Synemännen finna härför skäligt bestämma att för mark, som tages i anspråk för jord- och stenupplag jämte bankett mellan dike och upplag skall utgå ersättning med det värde pr ytenhet, som enligt värderingslängden åsatts marken efter torrlägningsarbetets utförande. Uppmätning av den i an-

16
språk tagna arealen och uträkning av ersättningsbeloppet skall ske efter arbetets utförande av tjänseman vid lantbruksnämnden i länet.

Därest skada i växande gröda skulle uppstå i samband med företagets utförande bestämmes, att anspråk på ersättning härför skriftligen skall göras till ordföranden i dikningsföretagets arbetsstyrelse senast en månad efter det att företaget blivit avsynat och godkänt. Ersättningsbeloppet skall bestämmas av två av arbetsstyrelsen tillkallade, ojäviga, i jordbruk kunniga män, lämpligen skriftesgodemän..

Vid framtida rensningar av avloppen skall någon ersättning för intrång ej utgå, men skola rensningarna om möjligt företagas å tid, då skada på växande gröda ej göres.

Mom. 9: Kostnader.

Kostnaderna för arbetets utförande har enligt bifogade kostnadsförslag beräknats till 45.500 kronor.

Mom. 10: Båtnads-uppskattning.

Då överenskommelse om kostnadernas fördelning ej träffats har synemännen verkställt båtnadsuppskattning jämlikt bestämmelserna i 10 kap. 60 § vattenlagen.

Båtnaden utgöres av såväl alstrings som brukningsbåtnad.

Alstringsbåtnaden har bestämts genom att markens värde efter företagets utförande har uppskattats med hänsyn tagen till jordart, läge m.m., men har ej hänsyn tagits till markens mer eller mindre goda brukning och därav uppkommande större eller mindre växtkraft. Det nuvarande värdet har ansetts utgöra en viss del av värdet efter företagets utförande beroende av markens höjdläge i förhållande till det nuvarande medelvattenståndet i avloppen. För bestämmande av detta värde har särskild gradtabell upprättats. Skillanden mellan blivande och nuvarande värde utgör den genom företagets utförande uppkomna alstringsbåtnadens värde. Brukningsbåtnadens värde, genom möjlighet att efter dikningens utförande kunna återfylla de öppna dikena, har uppskattats med åsättande av ett visst värde pr. meter dike, som sålunda berör respektive fastigheter. Härvid har hänsyn tagits till arealen av den mark som det öppna diket jämte dikesvallar tager i anspråk samt det öppna dikets sträckning över fastigheten.

Den berörda markens värde före och efter dikningsarbetets utförande samt värdet av den sålunda uppkomna båtnaden framgår av bifogade värderingslängd.

Summan av den sålunda uppkomna båtnadens värde utgör 48.637 kronor.

Mom. 11: Kostnadsfördelning.

Med hänsyn till kostnadernas fördelning är torrlägningsområdet att betrakta som en samfällighet.

Enär det för torrläggning av den i samfälligheten ingående marken föreligger sådana omständigheter som omnämns i 7 kap. 24 § vattenlagen har undersökning gjorts huruvida jämkning av kostnaderna för dikningsarbetets utförande skall ske i enlighet härmed.

För utredning härom har samfälligheten uppdelats i fyra avdelningar på sätt, som framgår av nedanstående uppställning.

<u>Avd.</u>	<u>Dikessträcka</u>	<u>Deltagningskyldiga ägofig.</u>
I	A - B	1 och 2 (brukningsbåtnad)
II	B - C	3 t.o.m. 16 och 49 t.o.m. 63
III	C - D	18 t.o.m. 32 och 35 t.o.m. 48
IV	C - E	17 $\frac{1}{2}$ 33 och 34; samt 64 t.o.m. 77

Kostnaden för varje dikessträcka och förbättringsvärdet m.m. framgår av nedanstående uppställning, varvid beträffande brukningsbåtnadens fördelning mellan avdelningarna detta framgår av anteckning härom i värderligslängden.

Kostnaden för det arbete, som nedströms B minst skulle behöva utföras för övriga avdelningars torrläggning har beräknats vara lika med dikessträckan A - B:s utförande som öppet avlopp eller enligt upprättat kostnadsförslag 3.600 kronor.

<u>Avd.</u>	<u>Båtnad.</u>	<u>Särskild torr. läggn. kostn.</u>	<u>Rel. särskild torrlägn. kostn.</u>	<u>Egen torr- läggn.kostn.</u>	<u>Rel. egen torr- läggn.kostn.</u>
I	4.950	12.600	2.5455	<u>12.600</u>	2.5455
II	12.064	14.400	1.1937	14.400	
				+ <u>3.600</u>	
				18.000	1.3805
III	22.413	16.700	0.7451		
IV	<u>9.210</u>	<u>1.800</u>	0.1954		
	48.637	45.500	0.9355		

Härav framgår, att avd. II t.o.m. IV skola bära sin egen torrläggningskostnad. Avd. I:s egen torrläggningskostnad, 12.600 kronor, minskas med 3.600 kronor till 9.000 kronor och erhåller därigenom en egen relativ torrläggningskostnad av 1.8182 kronor.

Avd. II t.o.m. IV erfordrar för sin torrläggning att nedanförliggande avloppsträckor utföras varvid på dikessträckan A - B (Avd I), som ovan angivits, behöver utföras arbete för 3.600 kronor.

Vid verkställd undersökning enligt bestämmelserna i vattenlagen 7 kap. 24 § med vilken eller vilka avdelningar varje avdelning skall sammanföras för att å avdelningen skall falla den lägsta relativa kostnaden, dock under iakttagande att ingen annan avdelnings torrläggningskostnad får höjas härigenom

befinnas, att avd. II t.o.m. IV skola sammanföras till en avdelning.

Fördelningen av kostnaderna för dikningsarbetets utförande avdelningarna emellan framgår av följande uppställning.

Avd.	Dikessträcka	Båtnad	Kostnad	Kostnad pr för bättringskrona
I	A - B	4.950	9.000	1.8182
I+III+IV	B - C - D och C - E	43.687	36.500	0.8355
		48.637	45.500	

På grund härav bestämmes, att avd. I skall omfatta utförandet av dikessträckan A - B med en beräknad kostnad pr förbättringskrona av 1.8182 kronor och Avd II + III + IV skall omfatta utförandet av dikessträckorna B - C - D och C - E med en beräknad kostnad pr förbättringskrona av 0.8355 kronor samt att delägarna skola bidra till företags utförande i förhållande till den sålunda framräknade kostnaden.

I bifogade kostnadsfördelningslängd finnes, med iakttagande härav, angivet delägarnas andel i förbättringsvärde och kostnad samt därav i kolumn 6 framräknat procenttal som skall ligga till grund för kostnadernas fördelning vid företags utförande.

Då samtliga sakägare äro att betrakta som sökande till förrättningen skall kostnaderna fördelas utan sådan jämkning, som omnämnes i vattenlagen 7 kap. 27 §.

För fördelning av kostnaden för syneförrättningen och samfällighetens övriga gemensamma kostnader finna synemännen skäligt bestämma att dessa skola fördelas i förhållande till den båtnad som beredes resp. fastigheter genom företags utförande.

I kolumn 7 i bifogade kostnadsfördelningslängd finnes sålunda uträknat det procenttal efter vilka dessa kostnader skola fördelas.

Förrättningskostnaderna förskjutas av sökandena vid förrättningens avslutande.

Mom. 12: Framtida underhåll.

På grund av företags beskaffenhet av såväl öppna som täckta avlopp med därav följande olikartade underhållskostnader finna synemännen skäligt fastställa särskild kostnadsfördelningslängd härför och finnes denna bifogad till detta utlåtande.

Som grund för denna fördelning har legat resp. fastigheters torrlägningsbåtnad utom för dikessträckan A - B där synemännen finna skäligt att hela underhållskostnaden påföres fast. litt Aa 1 1/4 mtl. Torp 3:1.

Härutöver bestämmes, att framtida underhållet av rörtrumma vid påle 2+20 - 2+28 skall åvila Ry vägsamfällighet och rörtrumman vid påle 7+46 - 7+54 fast. litt Bb avst. "y 1:6. Kostnaden för underhållsåtgärd, som förorsakats av enskilda delägares åverkan eller försummelse eller av dennes betesdjur, uttages dock av denne.

Mom. 13: Kloakvatten.

Kloakvatten får ej tillägnas företagets avlopp förrän det underkastats sådan rening att utsläppet uppenbarligen kan ske utan olägenhet.

Mom. 14: Vattendomstolsavgift.

Avgift enligt vattenlagen 11 kap. 95 § skall utgivas av företaget med 97 kronor och 27 öre. Nämda avgift skall, så snart denna förrättning vunnit laga kraft, inbetalas till Länsstyrelsen i Kristianstads län.

Mom. 15: Organisation, arbetsstyrelse m.m.

Företagets angelägenheter skola handhavas av en arbetsstyrelse, som väljes på allmänt sammanträde med delägarna enligt föreskrifterna i vattenlagen 7 kap. 64 §.

Det åligger arbetsstyrelsen bland annat:

att jämlikt föreskrifterna i vattenlagen 7 kap. 62 § anmäla styrelseval hos länsstyrelsen i länet,

att genom infordrande av anbud eller på annat lämpligt sätt utlämna dikningsarbetet till utförande på förmånligaste sätt till kvalificerad entreprenör, som kan godkännas av behörig tjänsteman inom länets lantbruksnämnd,

att i de fall, där dikningsarbetet berör tele- och kraftledningar i god tid före arbetets påbörjande härom meddela Televerket resp. kraftledningens ägare,

att av dessa givna föreskrifter för arbetets utförande skola lända till efterrättelse,

att själva och med biträde av sakkunnig person från lantbruksnämnden övervaka arbetets utförande i överensstämmelse med det upprättade förslaget,

att verkställa behövliga utdebiteringar och fördelningar av kostnaderna,

att föra räkenskaper över handhavda medel och årligen redovisa härför inför delägarna,

att för sistnämnda ändamål och då så eljest kan finnas erforderligt kalla dessa till sammanträde på sätt som föreskrives i vattenlagen 7 kap. 64 §,

att vid alla sammanträden föra protokoll, vilket senast fjorton dagar därefter skall vara tillgängligt för delägarna,

att i övrigt vidtaga de åtgärder, som för företagets ändamålsenliga utförande och underhåll kunna finnas nödvändiga.

Mom. 16: Aktförvarare.

Till företaget hörande handlingar och ritningar skola förvaras av härtill särskilt utsedd person och av honom hållas tillgängliga för envar, som önskar taga del av desamma.

Mom. 17: Företagets namn, avrbeitsföreskrifter m.m.

Med avseende på företaget stadga synemännen i övrigt följande:

att företaget skall benämnas Ry - Slätteke dikningsföretag 1966.

att företaget skall vara fullbordat före utgången av år 1971.

att arbetet skall anses vara lagligen avslutat, då godkännande avsyningsbevis lämnats av behörig tjänsteman vid lantbruksnämnden i länet,

att arbetet skall utföras i överensstämmelse med det upprättade förslaget, dock att mindre ändringar, som under arbetets utförande kunna visa sig lämpliga och som ej inverka minskande på torrläggningens djup eller avrinningen och varom berörda delägare äro eniga, må efter hörande av behörig tjänsteman vid lantbruksnämnden och med hans skriftliga medgivande företagas,

att vid de öppna avloppssträckorna den uppgrävda dikesjorden med sin släntfot skall läggas minst en meter från den nya dikeskanten och med en lutning mot denna som ej är brantare än 1:1,0,

att betongrör för vägtrummor och rörledningar skola godkännas av kontrollanten innan de får nedläggas i avloppen,

att den som åtagit sig arbetet, ej må erhålla slutlikvid, förrän arbetet i sin helhet blivit godkänt samt avsyningsbevis härom enligt ovan blivit utfärdat,

att rensning av företagets öppna avloppssträckor skall ske vartannat år,

att rensning av i företaget ingående brunnar skall ske minst två gånger om året eller så ofta behov därav föreligger.

att koppling av dräneringsledning ej får ske direkt till företagets ledningar utan skall sådan ske i företagets brunnar.

Mom. 18: Besvärshänvisning.

Den, som är missnöjd med åtgärd eller beslut under denna syneförrättning eller vill föra talan mot detta synemännens utlåtande, äger att inom sextio (60) dagar från nedanstående dag till Söderbytdens vattendomstol, med postadress Box 49 Växjö 1, ingiva besvär.

I besvären skola fullständigt upptagas klagandens alla påståenden och yrkanden och skälen härtill, och skall till besvären fogas de handlingar klaganden vill åberopa till stöd för sin ändringsansökan. Besvären skall ingivas i tre (3) exemplar.

Mom. 19: Verkställighet.

Därest ej inom föreskriven tid talan anförts mot denna syneförrättning och då underställning av detta utlåtande i denna sak ej skall ske kommer, jämlikt 10 kap. 75 § vattenlagen, detsamma att gå i verkställighet i den ordning, som för laga kraft ägande dom är stadgat.

Ry pr Vinslöv den 20/6 1966

Pers Persson *Pagman Wicklasson*
Sture Andersson

Tillägg:

Med anledning av i syneprotokollet §§ 30 och 31 av Malte Persson och Hilding Strid gjorda yrkandena bestämma synemännen, att därest ^{pg} Malte Perssons fastighet, Ellsåkra 2:1, ~~på~~ den mark som beröres av dikningsföretaget planteras med skog må, efter ansökan av fastighetens ägare, omprövning av fastighetens andel i dikningsföretagets underhåll upptagas vid ny syneförrättning.

Ry pr Vinslöv den 20/6 1966

Pers Persson *Pagman Wicklasson*
Sture Andersson

VÄRDERINGSLÄNGD

Fastighet och ägare Ägobeskrivning	Ägo- figur- nr	Förbättrad mark		Värde pr ha		Båtnad	
		åker, tomt hektar	annan hektar	före kronor	efter kronor	pr ha kronor	pr ägofigur kronor
till Ry - Slätteke dikningsföretag 1966							
i Sörby socken av Kristianstads län.							
Aa 1 1/4 mtl. Torp 3:1							
Lagf.äg. Edward Barnekow							
innehav. Greve Edward Barnekows							
arvingar							
åker	1			5.000	5.000	-	-
"	2			"	"	-	-
Brukningsbåtnad genom rörläggning av							
dikessträckan 0-1+98 = 198 m á 25:-							4.950:-
Summa:		-	-				4.950:-
Ba avs. Ry 1:4							
Hilding Strid							
åker	3	0,28		4.500	5.000	500	140
Summa:		0,28	-				140
Bb avst. Ry 1:6							
Hilding Strid							
bete	4		0,04	2.400	3.000	600	24
åker	5	0,28		4.500	5.000	500	140
"	6	0,30		3.500	"	1.500	450
"	7	0,25		4.500	"	500	125
"	8	0,19		4.000	"	1.000	190
"	9	0,32		4.000	"	1.000	320
"	10	0,42		4.000	"	1.000	420
bete	11		0,20	2.400	3.000	600	120
skog	12		0,20	1.000	1.000	-	-
"	13		0,28	1.000	"	-	-
åker	14	0,24		4.000	5.000	1.000	240
"	15	0,87		3.000	"	2.000	1.740
"	16	0,50		3.500	"	1.500	750
"	17	0,39		2.500	"	2.500	975
Summa		3,76	0,72				5.494

Fastighet och ägare Ägobeskrivning	Ägo- figur- nr	Förbättrad mark		Värde pr ha		Båtnad	
		åker, tomt hektar	annan hektar	före kronor	efter kronor	pr ha kronor	pr ägofigur kronor
Bc <u>avst. Ry 1:5</u>							
<u>Anders Nilsson</u>							
bete	18		0,29	2.100	3.000	900	261
"	19		0,10	3.200	4.000	800	80
åker	20	0,31		3.750	5.000	1.250	387
"	21	0,27		4.500	"	500	135
"	22	0,48		3.500	"	1.500	720
"	23	0,37		3.500	"	1.500	555
"	24	0,89		3.750	"	1.250	1.113
"	25	0,62		3.500	"	1.500	930
"	26	0,10		4.500	"	500	50
"	27	0,06		4.500	"	500	30
"	28	0,44		4.000	"	1.000	440
"	29	0,64		3.000	"	2.000	1.280
"	30	0,36		3.750	"	1.250	450
"	31	1,08		3.250	"	1.750	1.890
"	32	0,31		4.750	"	250	78
"	33	0,58		2.500	"	2.500	1.450
"	34	0,36		3.000	"	2.000	720
Brukningsbåtnad genom rörläggningen av:							
dikessträckan 9+08 - 11+20 = 212 m å 15:-							3.180
" 11+20 - 12+18 = 98 m å 5:-							490
Summa:		6,87	0,39				14.239
Bd <u>13/16 mtl. Ry 2:1</u>							
<u>Lennart Persson</u>							
åker	35	0,81		3.500	5.000	1.500	1.215
"	36	0,84		4.000	"	1.000	840
"	37	0,36		3.750	"	1.250	450
"	38	0,38		3.250	"	1.750	665
"	39	0,50		3.500	"	1.500	750
"	40	0,26		4.000	4.500	500	130
"	41	0,30		2.700	"	1.800	540
"	42	0,47		2.900	"	1.600	752
bete	43	0,17		1.800	2.000	200	34
åker	44	0,39		2.700	4.500	1.800	702
bete	45	0,37		2.000	2.000	-	-
åker	46	0,34		4.500	5.000	500	170
"	47	0,36		2.900	4.500	1.600	576
Överföres:		5,55					6.824

VÄRDERINGSLÄNGD

Fastighet och ägare Ägobeskrivning	Ägo- figur- nr	Förbättrad mark		Värde pr ha		Båtnad	
		åker, tomt hektar	annan hektar	före kronor	efter kronor	pr ha kronor	pr ägofigur kronor
Överfört		5.55					6.824
åker	48	0,21		2.500	4.500	2.000	420
Brukningsbåtnad genom rörläggning av:							
dikessträckan 11+20 - 12+18 = 98 m å 5:-							490
" 12+18 - 13+92 = 174 m å 15:-							2.610
Summa:		5.76					10.344
Ca avst. Stora Blätteke 1:3							
Kungl. Maj:t och Kronan							
genom Lantbruksnämnden i							
Kristianstads län							
åker	49	0,53		3.500	5.000	1.500	795
"	50	0,42		4.500	"	500	210
"	51	0,46		4.000	"	1.000	460
"	52	0,88		3.500	"	1.500	1.320
"	53	0,33		4.500	"	500	165
"	54	0,35		3.000	5.000	2.000	700
"	55	0,15		4.500	"	500	75
"	56	0,32		3.500	"	1.500	480
"	57	0,20		4.500	"	500	100
"	58	0,54		2.500	"	2.500	1.350
"	59	0,46		3.500	"	1.500	690
"	60	0,40		3.500	"	1.500	600
"	61	0,20		4.500	"	500	100
bete	62		0,33	1.400	2.000	600	198
"	63		0,27	1.400	"	600	162
"	64		0,27	1.600	"	400	108
Summa		5,24	0,87				7.513
Da 1/6 mtl. Ellsåkra 2:1							
Malte Persson							
åker	65	0,23		3.200	4.000	800	184
"	66	0,37		3.500	5.000	1.500	555
"	67	0,26		4.000	"	1.000	260
"	68	0,18		3.000	"	2.000	360
"	69	0,45		2.500	"	2.500	1.125
"	70	0,29		3.500	"	1.500	435
"	71	0,43		3.000	"	2.000	860
"	72	0,24		3.000	"	2.000	480
Överföres:		2,45					4.259

[illegible]

KOSTNADSFÖRSLAG

Läge	Längd m	Arbete, material e. d.	Antal	å-pris kr.	Kostnad kronor	Summa kronor
		till Ry - Slätteke dikningsföretag 1966 i Sörby socken av Kristianstads län.				
0 + 13+92	1.392	Avloppet A - B - C - D.				
0 + 1+98	198	Dikessträckan A - B.				
		Täckt ledning, betongrör inköp och frakt av rör inre diam 700 mm (falsrör) m	198	45:-	8.910	8.910
0 + 1+98	198	Schaktning av rörgrav, rörens läggning samt dikesjordens åter- fyllning m	198	8:50	1.683	
0		Utrivning av befintligt rör- intag st	1	50:-	50	1.733
0		Brunn enligt typritning, inre diam. 1.200 mm med konisk över- del jämte koppling av in- och ut- gående ledningar st	1	350:-	350:-	
1+28		Brunn enligt typritning, inre diam. 1.000 mm st	1	250:-	250	
1+98		Rörintag med galler enligt ritning st	1	200:-	200	800
		För oförutsedda fall, arbetets tillsyn m.m. tillägges				1.157
				Summa Kronor:		12.600
		Dikessträckan B - C.				
1+98 - 2+20	22	Röjning av träd å buskar m	22	2:-	44	
		Schaktning för öppet avlopp Grus och sten m ³	60	6:-	360	404
2+20 - 2+28	8	Vägtrumma i samfälld väg enl. ritning och särskilt kostnads- förslag.				
		Bekostas av Ry vägsamfällighet enl. synemännens utlåtande mom. 7			--	--
2+28 - 9+08	680	Schaktning för öppet avlopp lösa massor m ³	2.400	3:-	7.200	
		Grus och sten "	550	5:-	2.750	
6+50 - 9+00	250	Tillägg för röjning av träd och buskar m	250	1:-	250	10.200
		Överföres:				10.604

Läge	Längd m	Arbete, material e. d.	Antal	å-pris kr.	Kostnad kronor	Summa kronor
7+46 - 7+54	8	Överfört:				10.604
		Rörtrumma enl. typritning, inre diam. 700 mm m	8	60:-	480	480
		Ersättning för jordupplag, ut- räknas efter arbetets utförande, uppskattas här till				2.000
		För oförutsedda fall, arbetets tillsyn m.m. tillägges				1.316
		Summa Kronor:				14.400
9+08 - 13+92	484	<u>Dikessträckan C - D.</u> Täckt ledning, betongrör, inköp och frakt av rör				
9+08 - 12+22	314	inre diam. 500 mm (falsrör) m	314	27:-	8.478	
12+22 - 13+92	170	" " 400 mm (muffrör) "	170	18:-	3.060	11.538
9+08 - 12+22	314	Schaktning av rörgrav, rörens läggning samt dikesjordens åter- fyllning m	314	6:-	1.884	
12+22 - 13+92	170	D:o "	170	5:-	850	2.734
9+08		Rörutlopp enl. ritning st	1	50:-	50	
10+20, 11+20		Brunnar enl. typritning,				
12+22		inre diam 800 mm st	3	200:-	600	
13+92		Intagbrunn enl. ritning med intagsrör och galler st	1	250:-	250	900
		För oförutsedda fall, arbetets tillsyn m.m. tillägges				1.528
		Summa Kronor				16.700
20 - 21+77	177	<u>Avloppet C - E.</u> Schaktning för öppet avlopp.				
		Lösa massor m ³	450	3:-	1.350	
20		Stensatt fallbrott st	1	50:-	50	1.400
		Ersättning för jordupplag, ut- räknas efter arbetets utförande, uppskattas här till				250
		För oförutsedda fall, arbetets tillsyn m.m. tillägges				150
		Summa Kronor				1.800

Läge	Längd m	Arbete, material e. d.	Antal	å-pris kr.	Kostnad kronor	Summa kronor
2+20 - 2+28	8	<u>Sammandrag</u>				
		<u>Avloppet A - B - C - D</u>				
		Dikessträckan A - B			12.600	
		" B - C			14.400	
		" C - D			16.700	43.700
		Avloppet C - E			1.800	1.800
		Summa Kronor:				45.500
		<u>Särskild kostnadsberäkning för väg-</u>				
		<u>trumma i samfälld väg. (enligt ritning)</u>				
		Utschaktning av gammal vägtrumma ₃ m ³	40	8:-	320	
0 - 1+98	198	Vägrör, inre diam. 800 mm				
		Inköp och frakt av rör m	8	70:-	560	
		Läggning av rör, återfyllning samt vägbanans återställande			150	
		Stensättning av in- och utlopp enl. ritning			100	1.030
		För oförutsedda fall, arbetets tillsyn m.m. tillägges				70
		Summa Kronor:				1.100
		<u>Jämförande kostnadsberäkning för ut-</u>				
		<u>förande av dikessträckan A - B som</u>				
		<u>öppet avlopp. (utföres ej)</u>				
		Schaktning för öppet avlopp.				
		Lösa massor m ³	650	3:-	1.950	
		Grus och sten jämte röjning av träd och buskar m ³	100	6:-	600	2.550
		Ersättningar beräknas för:				
		mark till diket's breddning			200	
		" " jordupplag			500	700
		För oförutsedda fall, arbetets tillsyn m.m. tillägges				350
		Summa Kronor:				3.600

KOSTNADSFÖRDELNINGSLÄNGD

Fastighet Ägare m. m.	Sök. o. likst. = S	Båtnad kronor	Fastighets andel i			Samfällighets andel i gemensamma kostnader procent
			för särskild av- delning beräk- nad kostnad kronor	för samfällig- heten beräknad kostnad kronor	samfällig- hetens verk- liga kostnad procent	
1	2	3	4	5	6	7
till Ry - Slätteke dikningsföretag 1966 i Sörby socken av Kristianstads län						
Aa <u>1 1/4 mtl. Torp 3:1</u> Lagf. äg. Edward Barnekow Innehav. Greve Edward Barnekows arvingar Avd I.	S	4.950	9.000	9.000	19.780	10.177
Ba <u>avs. Ry 1:4</u> Hilding Strid Avd. II + III + IV	S	140	117	117	0.258	0.288
Bb <u>avst. Ry 1:6</u> Hilding Strid Avd. II + III + IV	S	15.494	4.590	4.590	10.088	11.296
Bc <u>avst. Ry 1:5</u> Anders Nilsson Avd. II + III + IV	S	14.239	11.897	11.897	26.147	29.276
Bd <u>13/16 mtl. Ry 2:1</u> Lennart Persson Avd. II + III + IV	S	10.344	8.642	8.642	18.993	21.268
Ca <u>avst. Stora Slätteke 1:3</u> Kungl. Maj:t och Kronan genom Lantbruksnämnden i Kristianstads län Avd. II + III + IV	S	7.513	6.277	6.277	13.796	15.447
Da <u>1/6 mtl. Ellsåkra 2:1</u> Malte Persson Avd. II + III + IV	S	5.957	4.977	4.977	10.938	12.248
Summa:		48.637		45.500	100.000	100.000

Ry pr Vinslöv den 20/6 1966

[illegible]

Kostnadsfördelningslängd

för framtida underhåll av Ry - Slätteke diknings-
företag 1966 i Sörby socken av Kristianstads län.

Dikessträckan A - B

underhålles av fastigheten:

Litt Aa 1 1/4 mtl. Torp 3:1	100.00 %
Summa:	100.00 %

Dikessträckan B - C - E.

underhålles av fastigheterna:

Litt Ba avst. Ry 1:4	0,38 %
" Bb avst. Ry 1:6	14,88 "
" Bc " Ry 1:5	28,63 "
" Bd " Ry 2:1	19,62 "
" Ca " Stora Slätteke 1:3	20,35 "
" Da 1/6 mtl. Ellsåkra 2:1	16,14 "
Summa:	100,00 %

Dikessträckan C - D.

underhålles av fastigheterna:

Litt Bc avst. Ry 1:5	59,33 %
" Bd " Ry 2:1	40,67 "
Summa	100.00 %

Ry pr Vinslöv den 20/6 1966

Lure Andersson *Tage von Nicklas*
Lure Andersson

Sammanställning över förrättningskostnaderna för
Ry - Slätteke dikningsföretag 1966 i Sörby socken av Kristianstads
 län.

Ersättning till statsverket enligt lant-	
bruksnämndstaxan jämte utlägg av lantbruks-	
nämnden	2.089:-
Gode männens arvoden och reseersättningar	401:-
Hantlangningskostnader, utlägg av Lennart	
Persson	120:-
Vattendomstolsavgift	97.27
Summa Kronor:	2.707:27

Ry pr Vinslöv den 20/6 1966



förrättningsman