


Registernummer:

Aa Glemminge 117¹
Ab " 6⁸
Ac " 143¹
Ad " 133¹

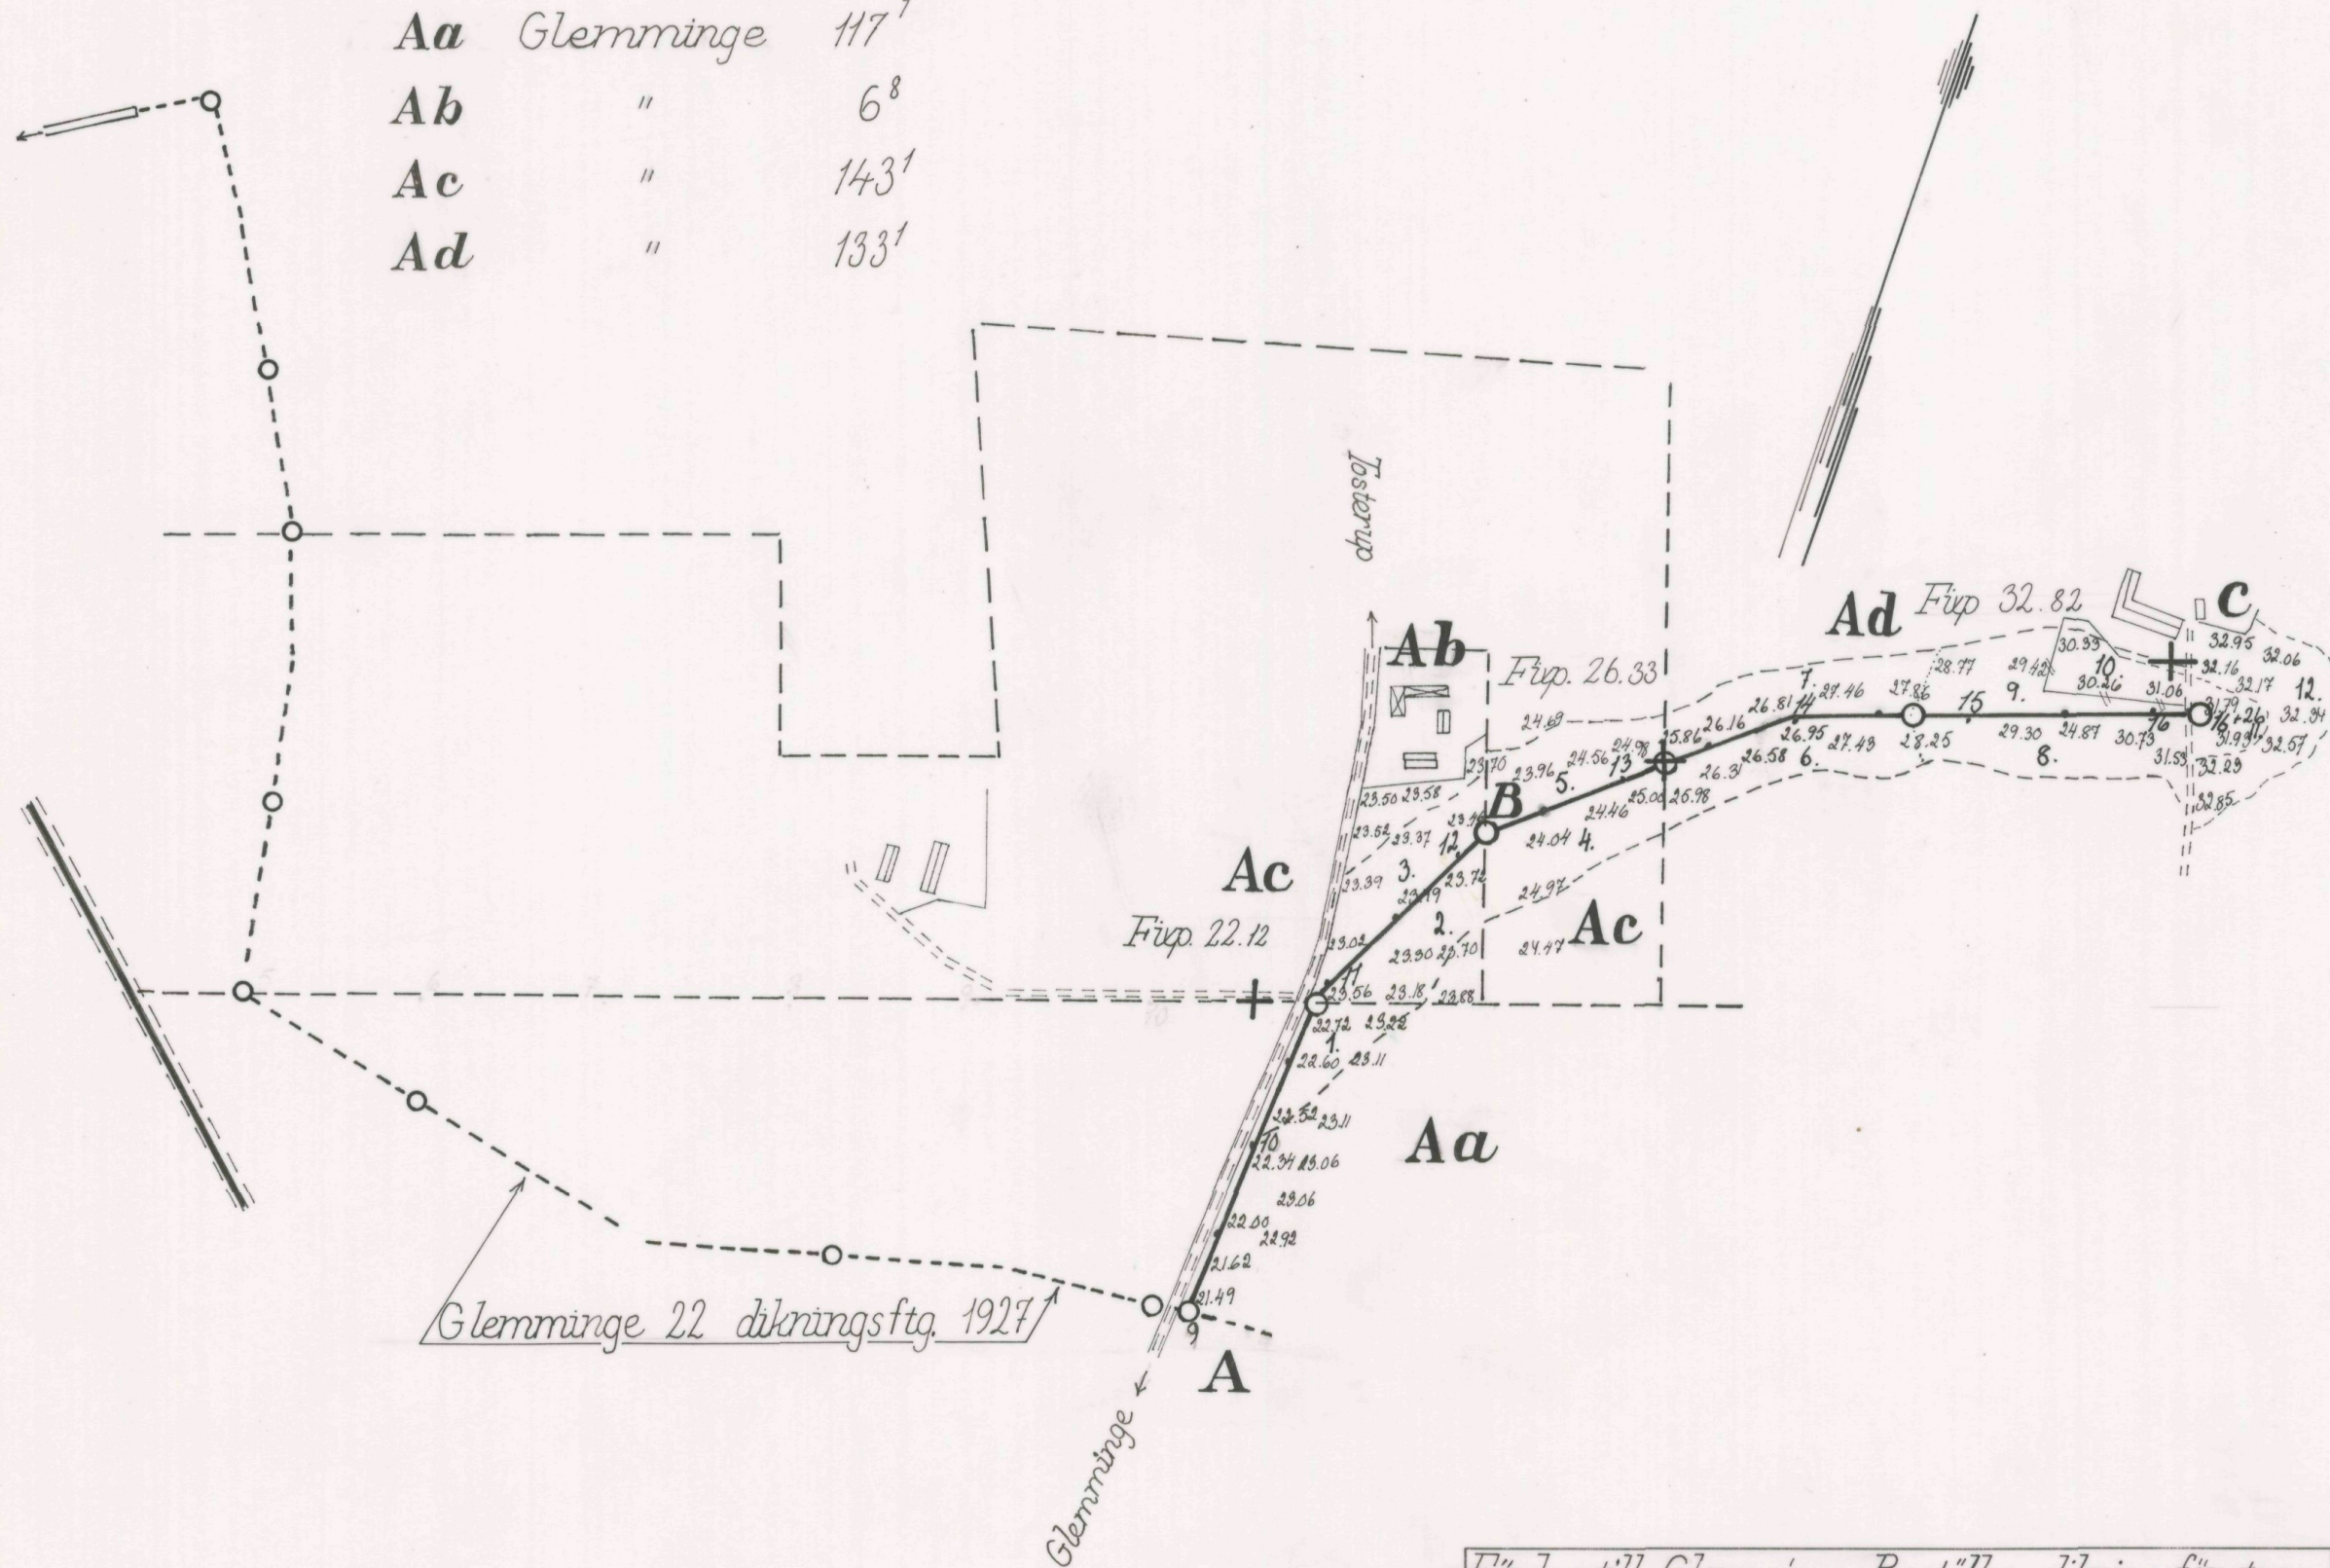


Förslag till Glemminge Boställes dikningsföretag
 1968. Upprättat år 1968 i samband med syne-
 förrättning enl. vattenlagen.

L2

Rune Eriksson
 förrättningsman

Söcken <i>Glemminge</i>	
Län <i>Kristianstad</i>	
Ritad av <i>Lef.</i>	Granskad av <i>AB</i>
Skala längd 1: 4000 höjd 1: 100 sektion 1: 100	Antal ritn. 2 Ritn. nr 1
Lantbruksnämndens arkivnr 643	

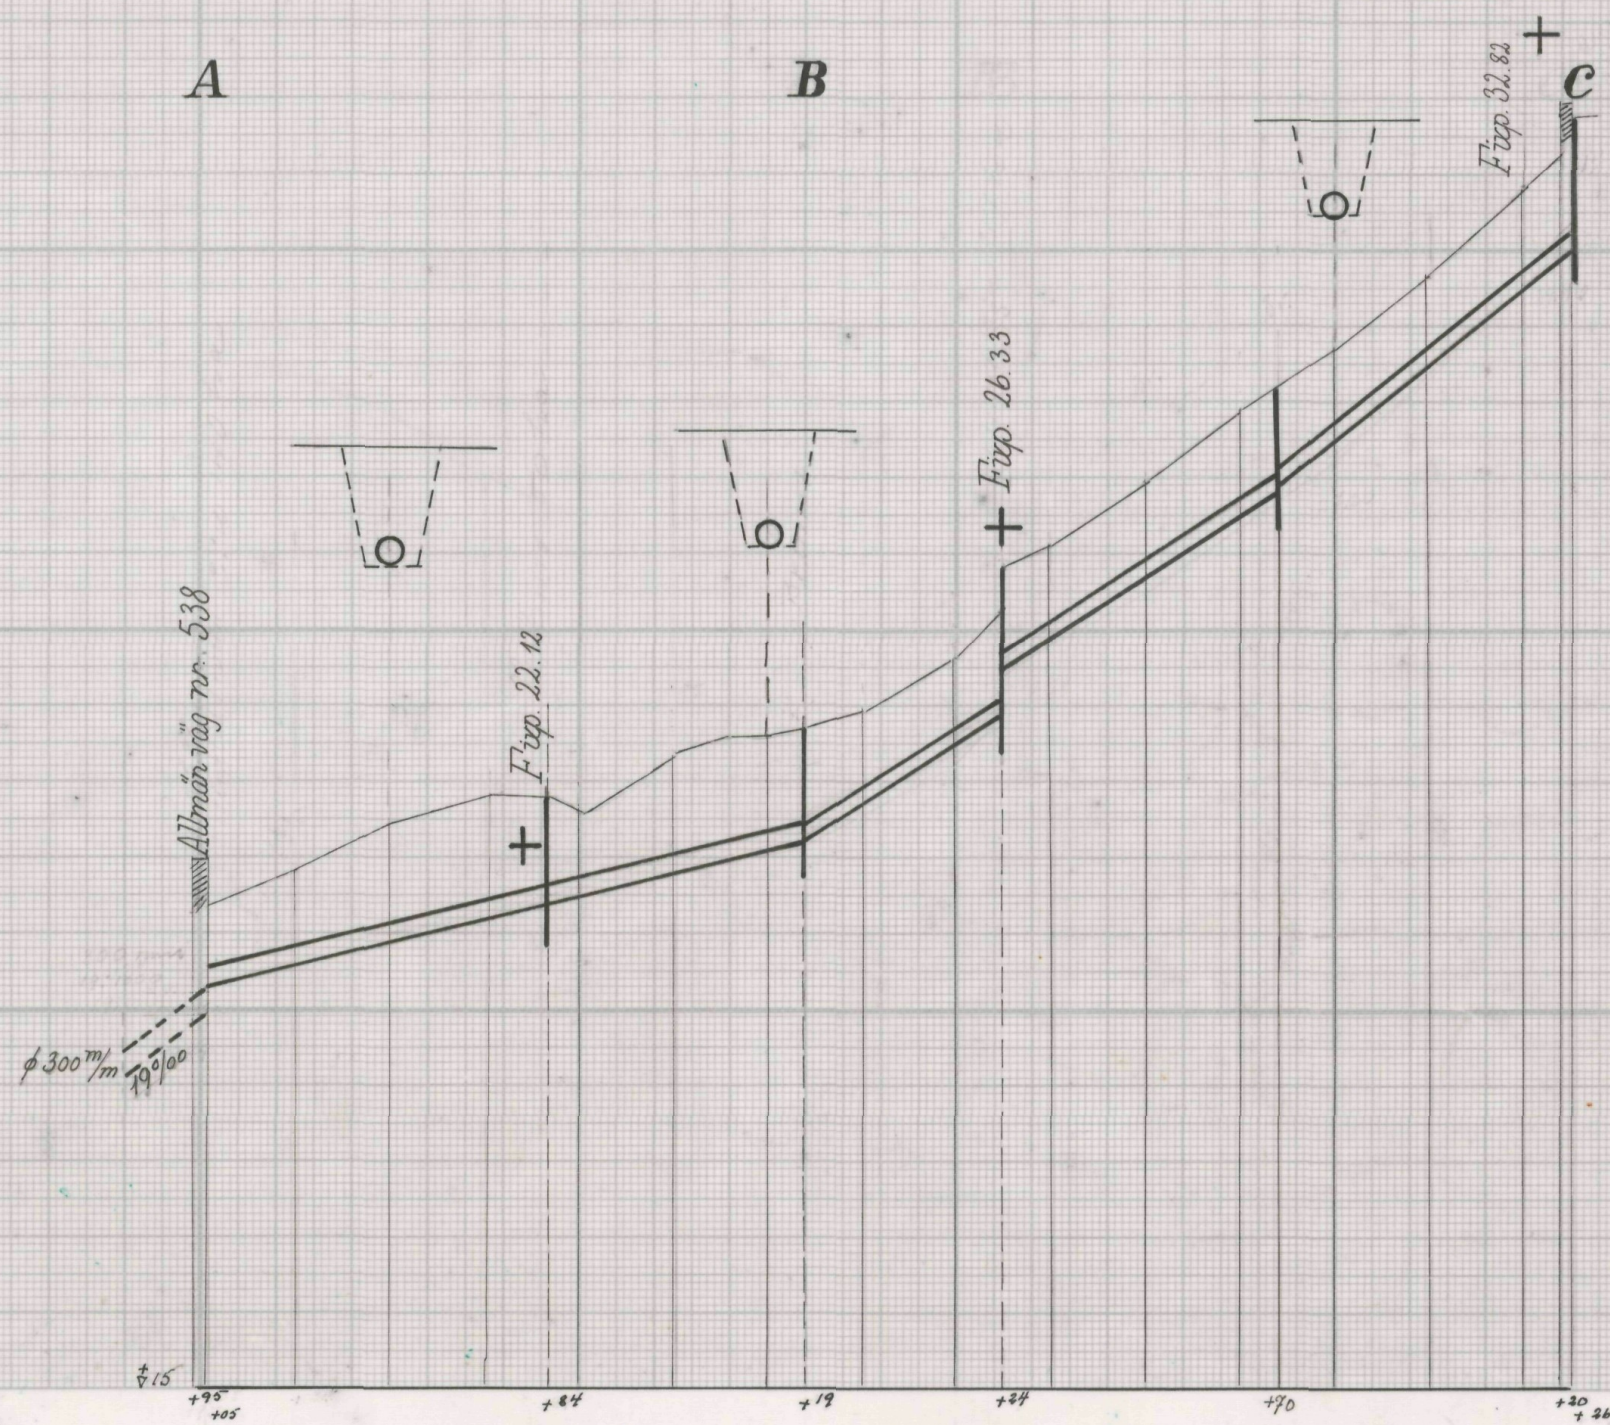

Förslag till Glemminge Boställes dikningsföretag
1968. Upprättat år 1968 i samband med
syneförrättning enl. vattenlagen

2 *Rune Carlsson*
förrättningsman

Socken		Glemminge	
Län		Kristianstad	
Ritad av	<i>Jef</i>	Granskad av	<i>P.B.</i>
		Antal ritt.	2
		Ritt. nr	2
Skala		Lantbruksnämndens arkivnr	
längd 1:	4000	643	
höjd 1:	100		
sektion 1:	100		



Akt nr:

11-L2-643

Originalhandlingar

rörande

Glemminge Boställes dikningsföretag 1968

i Glemminge socken av Kristianstads län

L 2 2 643

1
Nederbördsområde nr 89-

O r i g i n a l h a n d l i n g a r

rörande

torrläggning av mark inom Glemminge 117:1, 6:8, 143:1 och 133:1 i Glemminge socken av Kristianstads län, upprättat år 1968, vid syneförrättning enligt vattenlagen av

Sture Arvidson
förrättningsman

Handlingarna innehåller förutom titelblad tjugosex (26) skrivna och paginerade sidor samt åtföljas av plan- profil- och sektionsritningar i två (2) blad.

ÖVERSIKTSKARTA



Skala 1:100.000

Generalstabsblad nr 3 (Simrishamn)

Protokoll fört vid syneförrättning enligt
10 kap. vattenlagen angående torrläggning
av mark tillhörande Glemminge 117:1, 6:8,
143:1 och 133:1 i Glemminge socken av Kristian-
stads län.

År 1968 den 25 mars kl. 10⁰⁰ inställde sig undertecknad förrättningsman på Glem-
minge Boställe, Glemmingebro för att enligt länsstyrelsens förordnande handlägga
förrättningen. Kungörelse om sammanträdet hade varit införd i tidningen Ystads
Allehanda fredagen den 8 mars 1968 varjämte kända sakägare tillställts kungörelsen
enligt bifogade förteckning.

Till sammanträdet hade infunnit sig:

Sökande till förrättningen:

Kungl. Domänstyrelsen för kronoegendomen Glemminge 133:1 genom domänintendenten
John Bergman, Höör enligt instruktion.

Övriga sakägare:

Lantbrukaren Per Johnsson för Glemminge 117:1 samt
för Glemminge 22 dikningsföretag 1927,

Trafikchaufför Stig Nilsson och fru Ulla Nilsson för Glemminge 6:8 genom förutnämnde
Per Johnsson enl. bifogad fullmakt.

samt fru Signe Majbritt Svensson för Glemminge 143:1

genom sin make agronom Ove Svensson enl. bif. fullmakt.

Dessutom var arrendatorn av kronoegendomen Glemminge 133:1, lantbrukaren
Folke Erlandsson närvarande.

§ 1.

Upplästes ansökan om förrättningen samt det av länsstyrelsen med anledning
härav utfärdade förordnandet.

§ 2.

Jäv mot förrättningsmannen anmäldes på förfrågan ej. Denne visste sig ej heller
stå i något jävsförhållande till sakägarna.

§ 3.

De av företaget berörda markerna med dess avlopp hade under september månad
1967 blivit uppmätta och avvägda.

De upprättade plan- och profilritningarna förevisades och förklarades. Hävden
genomgicks och godkändes.

2

§ 4.

Domänintendent Bergman yrkade upptagande av erforderligt avlopp för torrläggning av mark tillhörande kronoegendomen Glemminge 133:1 samt att detta skulle utföras som täckt ledning. Vidare yrkades att nedströms belägna fastigheter skulle deltaga i kostnaden för dikningsarbetet i den mån de kunde anses få båtnad av detta.

§ 5.

Förrättningsmannen framlade upprättat förslag till dikningen varav framgick, att det var erforderligt att utsträcka dikningen över nedanför liggande fastigheter för att få anslutning till Glemminge nr 22 dikningsföretag av år 1927, samt framhöll att ifrågavarande fastigheter jämväl fick nytta av dikningen och för den skull vore betalningsskyldiga till dess utförande.

§ 6.

Ove Svensson hade inget att erinra mot företagets utförande enligt det framlagda förslaget.

§ 7.

Makarna Nilssons ombud, Per Johnsson, meddelade att hans uppdragsgivare ej voro villiga att för sin fastighet vidkännas någon kostnad för dikningsföretagets utförande.

§ 8.

Per Johnsson hade ej något att erinra mot dikningens utförande över hans fastighet.

§ 9.

På Glemminge 22 dikningsföretag 1927 vägnar yrkade Johnsson att därest ökade underhållskostnader skulle uppstå för detta genom det planerade företagets utförande skulle dessa gottgöras av detta. Johnsson hänvisade till vattenlagen 7 kap. 34 § sista stycket.

§ 10.

Därest i samband med företagets utförande skada skulle uppstå på växande gröda yrkades ersättning härför.

I övrigt yrkades ej några ersättningar därest marken efter dikningens utförande återställdes i befintligt skick.

§ 11.

Förrättningsmannen framlade förslag till föreningskrivelse angående kostnadernas fördelning m.m. för dikningsföretagets utförande.

§ 12.

Då ej makarna Nilssons ombud enligt given instruktion från dessa kunde under-teckna den föreslagna föreningen meddelade förrättningsmannen att biträdande gode män skulle tillkallas för uppskattning av båtnaden.

§ 13.

Meddelade förrättningsmannen att nytt sammanträde skulle hållas på samma plats tisdagen den 16 april 1968 kl. 10⁰⁰ och till vilket sammanträde inga särskilda kallelser skulle utfärdas.

§ 14.

Beslöts att syssloman för dikningsföretaget skulle utses vid dagens sammanträde.

§ 15.

Härtill valdes lantbrukaren Folke Erlandsson, Glemminge Boställe, Glemmingebro.

§ 16.

Sedan protokollet blivit uppläst avslutades dagens sammanträde.

Dag som ovan


förrättningsman

År 1968 den 16 april kl. 10.00 inställde sig åter undertecknad förrättningsman på Glemminge Boställe pr. Glemmingebro för fortsatt handläggning av förrättningen.

Till sammanträdet hade som gode män, efter särskild kallelse, inställt sig: Skiftesgodemännen, nämndeman Gustaf Andersson, Granhill, Glemmingebro och lantbrukaren Jacob Jacobsson, Övraby, Köpingebro.

Av sakägarna voro lantbr. Per Johnsson, trafikchaufför Stig Nilsson och agronom Ove Svensson närvarande.

Domänintendent John Bergman företrädde av arrendatorn av kronoegendomen Glemminge 133:1, lantbrukaren Folke Erlandsson enl. bif. fullmakt.

§ 17.

Jäv mot de tillkallade gode männen anfördes på förfrågan ej. Dessa visste sig ej heller stå i något jävsförhållande till sakägarna.

§ 18.

Upplästes protokollet för sammanträdet den 25 mars 1968.

§ 19.

Det upplystes till protokollet att inget täckt avlopp fanns där det nu planerade diket var avsett att framdragas.

§ 20.

Sig Nilsson framhöll att den nytta han kunde få av den planerade dikningen var ringa men ansåg att han skäligen kunde bidra till dikningsföretagets utförande med 500 kronor eller 5 % av den beräknade kostnaden.

4.

§ 21.

Per Johnsson ifrågasatte huruvida ej det nu planerade dikningsföretaget borde uppgå i Glemminge 22 dikningsföretag 1927 samt främdeles deltaga i dettas framtida underhållskostnader.

§ 22.

På av förrättningsmannen framställd fråga förklarade sig sakägarna beredda att utan ersättning tåla intrånget vid utförandet av dikningen, men yrkades ersättning för skada å växande gröda som vid dikningens utförande kunde komma till skada.

§ 23.

Synemännen meddelade, att de omedelbart ämnade verkställa för företagets utförande erforderliga värderingar m.m. Resultatet härav skulle jämte förslag till företagets utförande och fördelning av kostnaderna härför framläggas för intressenterna vid nytt sammanträde, vilket skulle hållas på samma plats tisdagen den 7 maj kl. 10.00 och till vilket sammanträde inga särskilda kallelser skulle utfärdas.

§ 24.

Vid synegången konstaterades att vattenskador, förefanns på kronoegendomens mark uppströms påle 16+26 samt att vatten härifrån genom en rörledning genom vägen strömmade ut över nedanför liggande mark. Spåren av detta ytvatten blev efter hand mindre framträdande för att i gränsen till fastigheten Glemminge 143:1 i det närmaste upphöra.


Vid provgrävning i gränsen mellan fastigheterna Glemminge 143:1 och 6:8 konstaterades att marken utgjordes av djup, svagt lerblandad mulljord, som ej företedde för årstiden onormalt hög jordfuktighet.

Dag som ovan



förrättningsman

Biträdande gode män:

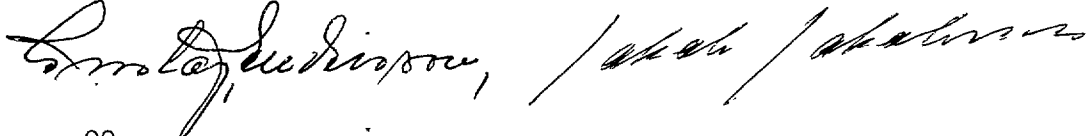

År 1968, den 7 maj kl 10⁰⁰, inställde sig åter undertecknad förrättningsman på Glemminge Boställe, Glemmingebro för fortsatt handläggning av förrättningen.

Närvarande voro:

Förut biträdande gode män samt följande sakägare: Ove Svensson (enl. Fullmakt) och Folke Erlandsson (enl. fullmakt).

§ 25.

Upplästes protokollet från sammanträdet den 16/4 1968.

§ 26.

Det av förrättningsmannen upprättade förslaget med därtill hörande längder genom-

gicks med sakägarna varjämte synemännens utlåtande angående företaget upplästes.

§ 27.

Till aktförvarare av till företaget hörande handlingar utsågs företags syssloman, lantbrukaren Folke Erlandsson, Glemminge Boställe, Glemmingebro. Det uppdrogs åt förrättningsmannen att göra anmälan av val av syssloman för företaget till Länsstyrelsen.

§ 28.

Gode männens arvoden och reseersättningar uträknades samt överlämnades ~~tilt~~ räkningar härför till sysslomannen samt betalades mot kvitto.

§ 29.

Företeddes sammanställning av förrättningskostnaderna samt meddelades, att räkning å statsverket tillkommande ersättning och utlägg senare komme att översändas av lantbruksnämnden i länet.

§ 30.

Meddelades med hänvisning till vattenlagen 11 kap. 85 § att missnöje med förrättningen anföres genom besvär, som ingives i tre exemplar till Söderbygdens vattendomstol, Växjö, senast sextio dagar från nedanstående datum.

§ 31.

Då intet vidare var att anföra upplästes dagens protokoll och förklarades förrättningen avslutad.

Glemminge Boställe pr Glemmingebro den 7/5 1968.

Oluf Erlandsson

förrättningsman

Biträdande gode män:

Ernst Erlandsson / Jakob / Skarv

DOMÄNVERKET
Domänintendenten i
Södra området
Höör
Tfn 413/20471

6
30. 12. 66
M9-34-66

Länsstyrelsen i Kristianstads Län

K R I S T I A N S T A D

läns br. ndu

./.

Undertecknad får härmed, med bifogande av avskrift av Kungl Domänstyrelsens skrivelse nr J 631 av den 21.12.1966, vörd- samt anhålla om förordnande för behörig förrättningsman att handlägga syneförrättning enligt 10 kap. vattenlagen, berö- rande dels kronoegendomen Glemminge 133:1 i Glemmingebro kom- mun av Kristianstads län, dels också några enskilda grannfas- tigheter till nämnda kronoegendom. Höör den 27.12.1966.

vilken ?

J. Bergman
J Bergman

DOMÄNVERKET

Avskrift

KUNGL DOMÄNSTYRELSEN

Postadress Box 3223, Stockholm 3

Postgirokonto 1092

Telefon 225040

I svarsskrivelse
torde åberopas nr

J 631

21.12.66

Referens

Byrådirektören R Mathiasson

30. 12.

M 9-34-66

Domänintendenten i Södra området

Syneförrättning enligt vatten-
lagen å kronoegendomen Glemminge
i Glemmingebro kommun av Kristian-
stads län

I skrivelse till Kungl domänstyrelsen den 8 december 1966
har Ni å rubricerade egendom föreslagit täckdikning, vars
avlopp berör även grannfastigheter.

Styrelsen bemyndigar Eder att för egendomens räkning ställa
domänverket som sökande till förrättning enligt vattenlagen.
Ni har att ansvara för att förrättningshandlingarna delgivas
styrelsen före besvärstidens utgång. Stockholm den 21 december
1966.

På Kungl domänstyrelsens vägnar

S. Holmstedt

S Holmstedt

R Mathiasson

R Mathiasson

Bestyrkes itjänsten

Sanny Hallén

LÄNSSTYRELSEN
I
KRISTIANSTADS LÄN
LANDSKANSLIET

8
Lantbruksnämnden
i Kristianstads län
05. 01. 67
Dnr: A5:04

RESOLUTION.

Översändes till lantbruksnämnden i länet med anhållan om yttrande i ärendet.
Remissakten återförväntas.

12. 01. 67

Kristianstad i landskansliet den 4 januari 1967.

På tjänstens vägnar:

Erik Brinck

Erik Brinck

Nr 1.65

IIIM9-34-66 ✓

Länsstyrelsen i Kristianstads län

KRISTIANSTAD

12. 67

M9-34-66

Edert dnr III M9 - 34 - 66.

Ang. förordnande av förrättningsman att handlägga syneförrättning jämlikt 10 kap. vattenlagen.


Kungl. Domänstyrelsen anholder om förordnande för behörig förrättningsman att handlägga syneförrättning enligt 10 kap. vattenlagen berörande bl.a. fastigheten Glemminge 133:1 i Glemminge socken.

Lantbruksnämnden får till förrättningsman föreslå ingenjören Sture Arvidson vid härvarande lantbruksnämnd.

./.

Handlingarna återgår.

På lantbruksnämndens vägnar

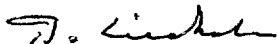

Bo Liedholm
1:e lantbrukskonsulent

LÄNSSTYRELSEN
I
KRISTIANSTADS LÄN
LANDSKANSLIET

Ink 11 FEB 1967 till
Domänintendenten i
Södra området

LANDSKANSLIET I KRISTIANSTADS LÄN	
in	16. 02. 67
III	

R e s o l u t i o n .

Återställles till domänintendenten i Södra Området, Höör, som lämnas tillfälle att med remisshandlingarnas återställande inom en månad här- efter, vid äventyr att ärendet avskrives från vidare handläggning, hit inkomma med uppgift på "grannfastigheternas" beteckningar samt ägarnas namn och hemvist.

Kristianstad i landskansliet den 7 februari 1967.

Enligt uppdrag:

*lml
Rd*



Erik Brinck

↓
IIIM9-34-66
Nr 187.

DOMÄNVERKET,
Domänintendenten i
Södra området
Höör
Tfn 413/20471

Länsstyrelsen i Kristianstads län

K R I S T I A N S T A D



Laga syneförrättning enligt 10 kap. vatten-
lagen berörande bl a kreg. Glemminge 133:1
i Glemmingebro kommun av Kristianstads län

./. Med återställande av remisshandlingar i rubricerat ärende
får jag härmed, enligt Länsstyrelsens resolution av den 7
februari d å, värdsamt meddela, att förutom kronoegendomen
Glemminge 133:1 följande fastigheter troligen beröras av
företaget:

ÖVC SVENSSON
Glemminge nr 143; ägare fru Maj Svensson, Lassbo, Glemmingebro

" " 6; " herr Stig Nilsson

" " 117; " " Per Johnsson

Vilka fastigheter, som med absolut säkerhet bedömas bliva
berörda torde endast kunna utrönas av förrättningsmännen
vid besök å platsen. Höör den 11.2.1967.

J. Bergman
J Bergman

*Jag redan på fastigheternas
registrerbeteckningar!*

*Glemminge 6⁸, Stig Nilsson
Glemminge 143¹ Fru Maj Svensson
Glemminge 117¹ Per Johnsson*

8.3 1967

T. Allard

8.3 1967

Lassbo

1 + 2 26/67 12

LÄNSSTYRELSEN

I

KRISTIANSTADS LÄN

LANDSKANSLIET

Till Ingenjören Sture Arvidsson,
Lantbruksnämnden,
Kristianstad.

Jämlikt 10 kap. 33 § vattenlagen förordnar länsstyrelsen på ansökan av domänintendenten i Södra området, HÖÖr, Eder att i enlighet med föreskrifterna i nämnda lag, därest laga hinder icke möter, handlägga synerförrättning avseende dikning å fastigheterna Glemminge 133:1, 6*8, 117:1 och 143:1, samtliga i Glemminge socken, Glemmingebro kommun.

./.

Ansökningshandlingarna bilägges.

Kristianstad i landskansliet den 20 mars 1967.

all/50

På länsstyrelsens vägnar:

T. Allard
T. Allard

Erik Brinck
Erik Brinck

IIIM9-34-66

Nr 434. ✓

Kungörelse

Syreförrättning enl. vattenlagen rörande torrläggning av mark inom Glemminge 6:8, 117:1, 133:1 och 143:1 i Glemminge socken av Kristianstads län kommer att handläggas vid sammanträde hos lantbrukaren Folke Erlandsson, Glemminge Boställe pr. Glemmingebro måndagen den 25/3 1968 kl. 10.00 då sakägare hava att tillstädeskomma för utförande av sin talan.

Kristianstad den 6/3 1968.

Sture Arvidson
Förrättningsman

Att ovanstående kungörelse varit införd i tidningen
Ystads Allehanda fredagen den 8 mars 1968 betygas.

Kristianstad den 12/3 1968

Sture Arvidson

Sture Arvidson
förrättningsman

F ö r t e c k n i n g

över sakägare i det dikningsföretag, som avser torrläggning av mark inom Glemminge 6:8, 117:1, 133:1 och 143:1 i Glemminge socken av Kristianstads län, vilka jämlikt vattenlagen 10 kap. 8 och 40 §§ underrättats om sammanträde hos lantbrukaren Folke Erlandsson, Glemminge Boställe pr. Glemmingebro måndagen den 25/3 1968 kl. 10⁰⁰.

Lantbrukare Per Johnsson, Glemminge 117:1, Glemmingebro
 Trafikchaufför Stig Nilsson, Glemminge 6:8, "
 Fru Ulla Nilsson, " , "
 Fru Signe Majbritt Svensson, Larsbo , "
 Domänintendenten, John Bergman, Föreningsgat. 1, Höör
 Ordf. i styr. för Glemminge 22 dikningsföretag 1927,
 Lantbrukaren Per Johnsson, Glemminge 117:1, Glemmingebro
 Lantbrukaren Folke Erlandsson, Glemminge Boställe, Glemmingebro

Att meddelande om sammanträdet med posten avsänts ovanstående den 6/3 1968 betygas.

Kristianstad den 6/3 1968



Sture Arvidson

Förrättningsman

1+2

FULLMAKT

Ove Svensson

Larsbo

Glemmingebro

för eller den, han i sitt ställe sätter
att vid syneförrättning enligt vattenlagen för torrläggning av mark till-
hörande Glemminge 133:1 m.fl.

i Glemminge socken av Kristianstads län

å vägnar föra talan samt ingå förening och göra yrkande, som i 10 kap.

58 § vattenlagen omförmäles, ~~avseende att socker-län av statens deklarerat~~

~~underförstått~~. Ombudets laga åtgärder godkännas.

Glemminge den 19/3 19.68

Ove Svensson

Bevittnas:

FULLMAKT

för *Peter Johansson* eller den, han i sitt ställe sätter
att vid synförrättning enligt vattenlagen för torrläggning av mark till-
hörande Glemminge 133:1 m.fl.

i Glemminge socken av Kristianstads län

å *bara* vägnar föra talan samt ingå förening och göra yrkande, som i 10 kap.

58 § vattenlagen omförmäles, ~~även som tal och skäl för avskaffande av statens del i~~

~~mark för företaget.~~ Ombudets laga åtgärder godkännas.

Glemminge den *24* *may* 19*68*
Anna Nilsson *Sty Nilsson*

Bevittnas:

Mari Anne Nilsson

Einar Nilsson

F u l l m a k t

för kronoarrendatorn Folke Erlandsson, Glemminge boställe, Glemmingebro, att vid sammanträde enligt 10 kap. vattenlagen å kronoegendomen Glemminge 133:1 i Glemmingebro kommun av Kristianstads län den 16 april 1968 kl 10.00 min talan föra och Kronans rätt bevaka, ävensom att å mina vägnar ingå förening i frågor, som vid förrättningen förekomma.

Ombudets laga åtgärder godkännas. Höör den 11 april 1968.


J Bergman

Domänintendenten i

Södra området

Höör

Tfn 413/20471

U t l å t a n d e

avgivet vid syneförrättning enl. 10 kap. vattenlagen angående utförande av vattenavlopp för torrläggning av mark inom Glemminge 117:1, 6:8, 143:1 och 133:1 i Glemminge socken av Kristianstads län.

Mom. 1: Torrläggningsområdets belägenhet m.m.

Ifrågavarande företag, vars ändamål är att åstadkomma förbättrade torrläggningsförhållande för redan odlad jord är beläget c:a 900 m NNV Glemminge kyrka inom Nybroåns nederbördsområdet (nr 89).

Företaget är att hänföra till dikning. Mot dess utförande på sätt, som angives i detta utlåtande finnes enligt synemännens förmenande ej något laga hinder.

Mom. 2: Sökande

Sökande till företaget är Domänintendenten i södra området enligt bemyndigande från Kungl. Domänstyrelsen såsom förvaltande myndighet av kronoegendomen Glemminge 133:1.

Mom. 3: Företagets utsträckning m.m.

Företagets utsträckning och utförande är beroende av sökandens i syneprotokollet § 4 framställda yrkanden.

De marker som för sin torrläggning äro beroende av det nu planerade diket saknar för närvarande ordnat avlopp och söker sig vattnet fram i en naturlig sänka i terrängen. Olägenheterna härav har delvis eliminerats dels genom vattensamlingsområdets ringa omfattning dels genom markens goda genomsläpplighet. Synemännen äro av den uppfattningen att jämväl nedanför liggande fastigheter åtminstone tidvis kunna besväras av framrinnande ytvatten och sålunda erhålla båtnad av den planerade dikningen.

Det planerade diket är avsett att i pkt. A anslutas till en i Glemminge 22 dikningsföretag 1927 befintlig brunn med en utgående rörledning av 300 mm betongrör. Denna rörlednings höjdläge och avbördningskapacitet gör det möjligt att utan olägenhet ansluta den nya ledningen.

Sålunda bestämma synemännen, att syneförrättningen skall omfatta utförandet av dikessträckan A-B-C samt att densamma skall utföras som täckt ledning i enlighet med till detta utlåtande bifogade ritningar.

Mom. 4: Övriga yrkanden

Enligt syneprotokollet §§ 9 och 21 har yrkande framställts dels att det nu planerade företaget skulle deltaga i för Glemminge 22 dikningsföretag 1927 uppkommande ökade underhållskostnader, dels att det nu planerade företaget skulle uppgå i samma företag samt deltaga i dettas framtida underhållskostnader.

Synemännen anse att ökade underhållskostnader för det äldre dikningsföretaget endast kan uppkomma i form av ökat behov av rensning av företaget nedströms A belägna brunnar tiden närmast efter det att det nya företaget blivit utfört. Synemännen finna därför skäligt föreskriva att sedan det nu planerade före-

taget fullbordats skall detsamma under en tid av ett år framåt bekosta erforderliga rensningar av i Glemminge 22 dikningsföretag 1927 vid A och nedströms befintliga brunnar.

Beträffande yrkandet om gemensamt framtida underhåll för de båda företagen konstatera synemännen att beträffande det äldre dikningsföretaget är dess underhåll reglerat genom synemännens lagakraftvunna utlåtande för detta företag samt kommer i det följande bestämmelser för det nu planerade företagets framtida underhåll att givas. Det gjorda yrkandet föranleder därför ej någon synemännens åtgärd.

Mom. 5: Plankarta, profilritningar, fixpunkter.

Över det område, som beröres av dikningen samt den mark, som för sin torrläggning är beroende av densamma, har plankarta upprättats i skala 1:4000. Den mark, som beräknats få båtnad av dikningen, är innesluten av begränsningskurvan, som betecknats med en streckad linje eller med annan beteckning där kurvan sammanfaller med sådan. Över avloppssträckan är profil- och sektionsritningar uppgjorda utvisande lutningsförhållande och dikningens utförande i övrigt. Fixpunkterna äro lagligen skyddade och får sålunda ej övertäckas eller förstöras.

Mom. 6: Nederbördsområde, avrinning, dimensioner

För att de av vatten besvärade markerna skola kunna torrläggas på ändamålsenligt sätt skall dikningsarbetet utföras i enlighet med föreliggande förslag, som är upprättat med hänsyn till framrinnande vattenmängd, markens lutningsförhållande samt dikningsarbetets ändamål. Vid bestämmande av rörledningarnas dimensioner har avrinningen vid normala flödestillfällen uppskattats till 1,25 lit pr. sek och ha. Nederbördsområde, avrinning vid flödestillfällen jämte lutning för rörledningarna framgår av den upprättade profilritningen.

Mom. 7: Ersättningar

Av syneprotokollet §§ 10 och 22 framgår att sakägarna ej yrkat ersättning för intrång på grund av dikningsarbetets utförande och finna synemännen därför ej anledning att fastställa någon sådan.

Därest skada å växande görda skulle uppstå vid arbetets utförande bestämma synemännen, att anspråk härför skriftligen skall göras till företagets sysselman senast en månad efter det att företaget blivit avsynat och godkänt. Ersättningsbeloppet skall, därest ej överenskommelse kan träffas, bestämmas av två av sysslomannen tillkallade, ojäviga, i jordbruk kunniga män, lämpligen skiftesgodemän.

Mom. 8: Kostnader

Kostnaderna för företagets utförande har enligt bifogade kostnadsförslag beräknats till 9.800 kronor.

Mom. 9: Båtnadsuppskattning

Då överenskommelse om kostnadernas fördelning ej träffas har synemännen verk-

ställt båtnadsuppskattning jämlikt bestämmelserna i 10 kap. 60 § vattenlagen. Båtnaden utgöres i sin helhet av alstringsbåtnad. Denna har bestämts genom att den vattenskadade markens värde efter företagets utförande har uppskattats med hänsyn till jordart m.m. Det nuvarande värdet har ansetts utgöra en viss del härav beroende av de vid uppskattningstillfället framträdande vattenskadorna eller de skador som kunna förväntas uppkomma under nederbördsrika perioder då nederbörden avrinner som ytvatten. De enligt syneprotokollet § 24 vid syngången gjorda iakttagelserna har jämväl beaktats vid denna uppskattning. Skillnaden mellan blivande och nuvarande värde utgör den genom företagets utförande uppkomna alstringsbåtnadens värde. Resultatet av båtnadsuppskattningen framgår av bifogade värderingslängd.

Summan av den uppkomna båtnadens värde utgör 10.506 kronor.

Mom. 10: Kostnadsfördelning

Berörda marker utgöra i avseende å företaget en samfällighet. Någon anledning till avdelningsbildning för jämkning av kostnaderna jämlikt bestämmelserna i 7 kap. 24 § vattenlagen föreligger ej.

I kostnaderna för företagets utförande skola därför jämlikt bestämmelserna i vattenlagen 7 kap. 23 § de berörda fastigheterna deltaga i kostnaderna för dikningsarbetets utförande i förhållande till den påförda båtnaden.

I bifogade kostnadsfördelningslängd finnes med iakttagande av ovanstående grunder angivet delägarnas andel i båtnad och därav uträknat procenttal, som skall läggas till grund för kostnadernas fördelning vid företagets utförande. Vid den slutliga fördelningen av kostnaderna inom företaget skola dessutom bestämmelserna i vattenlagen 7 kap. 27 § och 10 kap. 80 § iakttagas.

Kostnaden för denna syneförrättning, förrättningskostnaderna, gäldas av delägarna i företaget efter samma andelstal samt med iakttagande av bestämmelserna i vattenlagen 10 kap. 79 och 80 §§. Förrättningskostnaden förskjutes av sökanden vid förrättnings avslutande.

Mom. 11: Utdebitering av kostnaderna

Beträffande utdebitering av samtliga på företaget belöpande kostnader bestämma synemännen med stöd av vattenlagen 7 kap. 28 § att delägare som ej är sökande till företaget må berättigas att erlagga å honom belöpande bidrag med fördelning på tre (3) år. Härvid skall första delen erläggas omedelbart då efter företagets utförande utdebiteringslängd föreligger samt resterande del samma datum under de därefter följande två åren. Å oguldet kapitalbelopp skall beräknas ränta efter en räntefot av 6,0 %.

Mom. 12: Framtida underhåll

Kostnaderna för det framtida underhållet av i företaget ingående dikessträckorna med därtill hörande brunnar skall bestridas av delägarna efter samma procenttal som i kostnadsfördelningslängden angivits för anläggningskostnadernas fördelning. Kostnad för underhållsåtgärd, som förorsakats av enskild delägars å-

verkan eller försummelse eller av dennes betesdjur uttages dock av denne.

Mom. 13: Kloakvatten

Kloakvatten får ej tillägnas företagets ledningar förrän det underkastats sådan rening, att utsläppet uppenbarligen kan ske utan olägenhet samt att den lokala hälsovårdsmyndigheten lämnat sitt medgivande härtill.

Mom. 14: Vattendomstolsavgift

Enär avgift enligt vattenlagen 11 kap. 95 § för företaget ej skulle uppgå till 50 kronor skall sådan avgift ej utgå.

Mom. 15: Organisation, arbetsstyrelse

Företagets angelägenheter skola handhas av en syssloman, som väljes på allmänt sammanträde med delägarna enligt föreskrifterna i vattenlagen 7 kap. 64 §. Det åligger sysslomannen bland annat:

- att jämlikt föreskrifterna i vattenlagen 7 kap. 62 § anmäla styrelseval hos länsstyrelsen i länet,
- att genom infordrande av anbud eller på annat lämpligt sätt utlämna dikningsarbetet till utförande på förmånligaste sätt till kvalificerad entreprenör som kan godkännas av behörig tjänsteman inom länets lantbruksnämnd,
- att själv och med biträde av sakkunnig person från lantbruksnämnden övervaka arbetets utförande i överensstämmelse med det upprättade förslaget,
- att verkställa nödiga utdebiteringar och fördelning av kostnaderna,
- att föra räkenskaper över handhavda medel och årligen redovisa härför inför delägarna,
- att för sistnämnda ändamål och då så eljest kan finnas erforderligt kalla dessa till sammanträde på sätt som föreskrives i vattenlagen 7 kap. 64 §,
- att vid alla sammanträden föra protokoll, vilket senast fjorton dagar därefter skall vara tillgängligt för delägarna,
- att i övrigt vidtaga de åtgärder, som för företagets ändamålsenliga utförande och underhåll kunna finnas nödvändiga.

Mom. 16: Aktförvarare

Till företaget hörande handlingar och ritningar skola förvaras av härtill särskilt utsedd person och av honom hållas tillgängliga för envar, som önskar taga del av desamma.

Mom. 17: Företagets namn, arbetsföreskrifter m.m.

Med avseende på företaget stadga synemännen i övrigt följande:

- att företaget skall benämnas Glemminge Boställes dikningsföretag 1968
- att företaget skall vara fullbordat före utgången av år 1972.
- att arbetet skall anses vara lagligen avslutat, då godkännande avsyningsbevis lämnats av behörig tjänsteman vid lantbruksnämnden i länet,
- att arbetet skall utföras i överensstämmelse med det upprättade förslaget, dock att mindre ändringar, som under arbetets utförande kunna visa sig lämpliga

och som ej inverka minskande på torrläggningens djup eller avrinningen och varom berörda delägar äro eniga, må efter hörande av behörig tjänsteman vid lantbruksnämnden och med hans skriftliga medgivande företagas,

att betongrör för rörledningar och trummor skall godkännas av kontrollanten innan de får nedläggas i avloppen

att den, som åtagit sig arbetet, ej må erhålla slutlikvid, förrän arbetet i sin helhet blivit godkänt samt avsyningsbevis härom enligt ovan blivit utfärdat,

att rensning av brunnar skall ske minst två gånger om året och så ofta behov därav föreligger,

att koppling av dräneringsrör ej får ske dirket till företagets ledningar utan skall sådan ske i företagets brunnar.

Mom. 18: Besvärshänvisning

Den, som är missnöjd med åtgärd eller beslut under denna syneförrättning eller vill föra talan mot detta synemännens utlåtande, äger att inom sextio (60) dagar från nedanstående dag till Söderbygdens vattendomstol, med postadress Box 49, Växjö 1, ingiva besvär.

I besvären skola fullständigt upptagas klagandens alla påståenden och yrkanden och skälen härtill, och skall till besvären fogas de handlingar klaganden vill åberopa till stöd för sin ändringsansökan. Besvärsskrivelsen skall ingivas i tre (3) exemplar.

Mom. 19: Verkställighet

Därest ej inom föreskriven tid talan anförts mot denna syneförrättning och då underställning av detta synemännens utlåtande i denna sak ej skall ske kommer, jämlikt 10 kap. 75 § vattenlagen, detsamma att gå i verkställighet i den ordning som för laga kraft ägande dom är stadgat.

Glemminge Boställe pr. Glemmingebro den 7 maj 1968

Paus Carlsson Lantbygdens pr. / skoh / skoh


VÄRDERINGSLÄNGD

Fastighet och ägare Ägobeskrivning	Ägo- figur- nr	Förbättrad mark		Värde pr ha		Båtnad	
		åker, tomt hektar	annan hektar	före kronor	efter kronor	pr ha kronor	pr ägofigur kronor
till <u>Glemminge Poställes dikningsföretag 1968</u> i Glemminge socken av Kristianstads län							
Aa <u>22/39 mtl. Glemminge 117:1</u> <u>Per Johnsson</u> åker	1	0,25		6.750	7.500	750	188
Summa:		0,25					188
Ab <u>Avst. Glemminge 6:8</u> <u>Stig Nilsson och h.h. Ulla</u> <u>Nilsson</u> åker	2	0,33		6.375	7.500	1.125	371
"	3	0,38		"	"	"	428
Summa:		0,71					799
Ac <u>803/2016 mtl. Glemminge 143¹</u> <u>Signe Majbritt Svensson</u> åker	4	0,43		6.375	7.500	1.125	484
"	5	0,35		"	"	"	394
Summa:		0,78					878
Ad <u>1 1/8 mtl. Glemminge 133:1</u> <u>Kungl. Majt och Kronan</u> Arr. Folke Erlandsson åker	6	0,45		5.250	7.500	2.250	1.013
"	7	0,40		"	"	"	900
"	8	0,46		4.500	"	3.000	1.380
"	9	0,33		3.750	"	3.750	1.238
"	10	0,19		1.500	"	6.000	1.140
"	11	0,12		2.250	"	5.250	630
"	12	0,52		3.000	"	4.500	2.340
Summa:		2,47					8.641

Läge	Längd m	Arbete, material e. d.	Sort	Antal	å-pris kr	Kronor	Kronor
		till Glemminge Boställes dikningsföretag 1968 i Glemminge socken av Kristianstads län.					
9+05-16+26	721	<u>Avloppet A-B-C</u>					
9+05-12+19	314	<u>Dikessträckan A-B</u>					
		Täckt ledning, betongrör (muff- rör) inre diam. 225 mm. Inköp och frakt av rör	m	314	8:-	2.512	2.512
9+05-12+19	314	Schaktning av rörgrav, rörens läggning samt dikesjordens åter- ryllning	m	314	6:-	1.884	1.884
9+05		Röranslutning till befintlig brunn	st	1	30:-	30	
10+84, 12+19		Brunnar enl. typritning inre diam. 700 mm	st	2	175:-	350	380
		För oförutsedda fall, arbetets tillsyn m.m. tillägges					424
					Summa Kronor:		5.200
12+19-16+26	407	<u>Dikessträckan B-C</u>					
		Täckt ledning, betongrör (muff- rör) inre diam. 150 m inköp och frakt av rör	m	407	5:-	2.035	2.035
13+24-16+26	407	Schaktning av rörgrav, rörens läggning samt dikesjordens åter- fyllning	m	407	4:-	1.628	1.628
13+24, 14+70		Brunnar enl. typritning, inre diam. 700 mm	st	3	175:-	525	525
16+26		För oförutsedda fall, arbetets tillsyn m.m. tillägges					412
					Summa Kronor		4.600
		<u>Sammandrag</u>					
		<u>Avloppet A-B-C</u>					
		Dikessträckan A-B				5.200	
		-"- B-C				4.600	
					Summa Kronor:	9.800	
		Glemminge pr Glemmingebro 7/5 1968					
							
		Förrättningsman					

Läge	Längd m	Arbete, material e. d.	Sort	Antal	å-pris kr	Kronor	Kronor

KOSTNADSFÖRDELNINGSLÄNGD

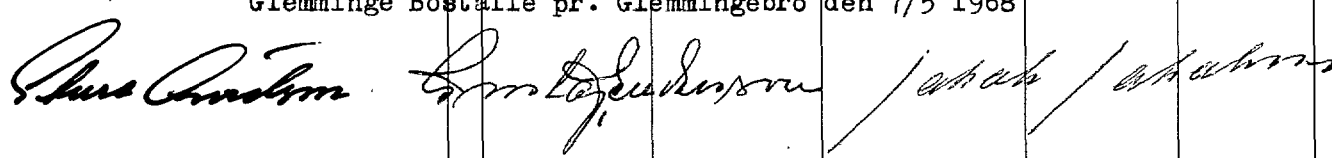Fastighet Ägare m. m.	Ssk. o. likst. = S	Båtnad kronor	Fastighets andel i			Samfällighets andel i gemensamma kostnader procent
			för särskild av- delning beräk- nad kostnad kronor	för samfällig- heten beräknad kostnad kronor	samfällig- hetens verk- liga kostnad procent	
1	2	3	4	5	6	7
till Glemminge Boställes dikningsföretag 1968 i Glemminge socken av Kristianstads län						
Aa <u>22/39 mtl. Glemminge 117:1</u> Per Johnsson	-	188		175	1.79	1.79
Ab <u>avst. Glemminge 6:8</u> Stig Nilsson och h.h. Ulla Nilsson	-	799		745	7.60	7.60
Ac <u>803/2016 mtl. Glemminge 143¹</u> Signe Majbritt Svensson	-	878		819	8.36	8.36
Ad <u>1 1/8 mtl. Glemminge 133:1</u> Kungl. Majt och Kronan Arr. Folke Erlandsson	s	8.641		8.061	82.25	82.25
Summa:		10.506		9.800	100.00	100.00
Glemminge Boställe pr. Glemmingebro den 7/5 1968						
Vid den slutliga fördelningen av företagets verkliga kostnader skola ovanstående procenttal tillämpas, dock med den begränsning på grund av stadgande i vattenlagen 7 kap. 27 § att delägare, som ej är sökande till förrättningen ej är skyldig vidkännas större bidrag till dikningskostnaden än som svarar mot värdet av den båtnad som beredets hans mark. Förrättningskostnaderna fördelas dock utan sådan begränsning jämlikt vattenlagen 10 kap. 80 §.						
Glemminge Boställe pr. Glemmingebro den 7/5 1968						
						

Fastighet Ägare m. m.	Sök. o. likst. = S	Båtnad kronor	Fastighets andel i			Samfällighets andel i gemensamma kostnader procent
			för särskild av- delning beräk- nad kostnad kronor	för samfällig- heten beräknad kostnad kronor	samfällig- hetens verk- liga kostnad procent	
1	2	3	4	5	6	7

Sammanställning av förrättningskostnaderna för Glemminge Boställes
dikningsföretag 1968 i Glemminge socken av Kristianstads län.

Statsverket tillkommande arvode

enl. lantbruksnämndstaxan jämte

lantbruksnämndens utlägg.

720:-

Gode männens arvoden och

reseersättningar

264:84

Hantlangningskostnader, förskotterade

av Folke Erlandsson

179:60

Summa Kronor:

1.164:44

Glemminge Boställe den 7/5 1968



förrättningsman