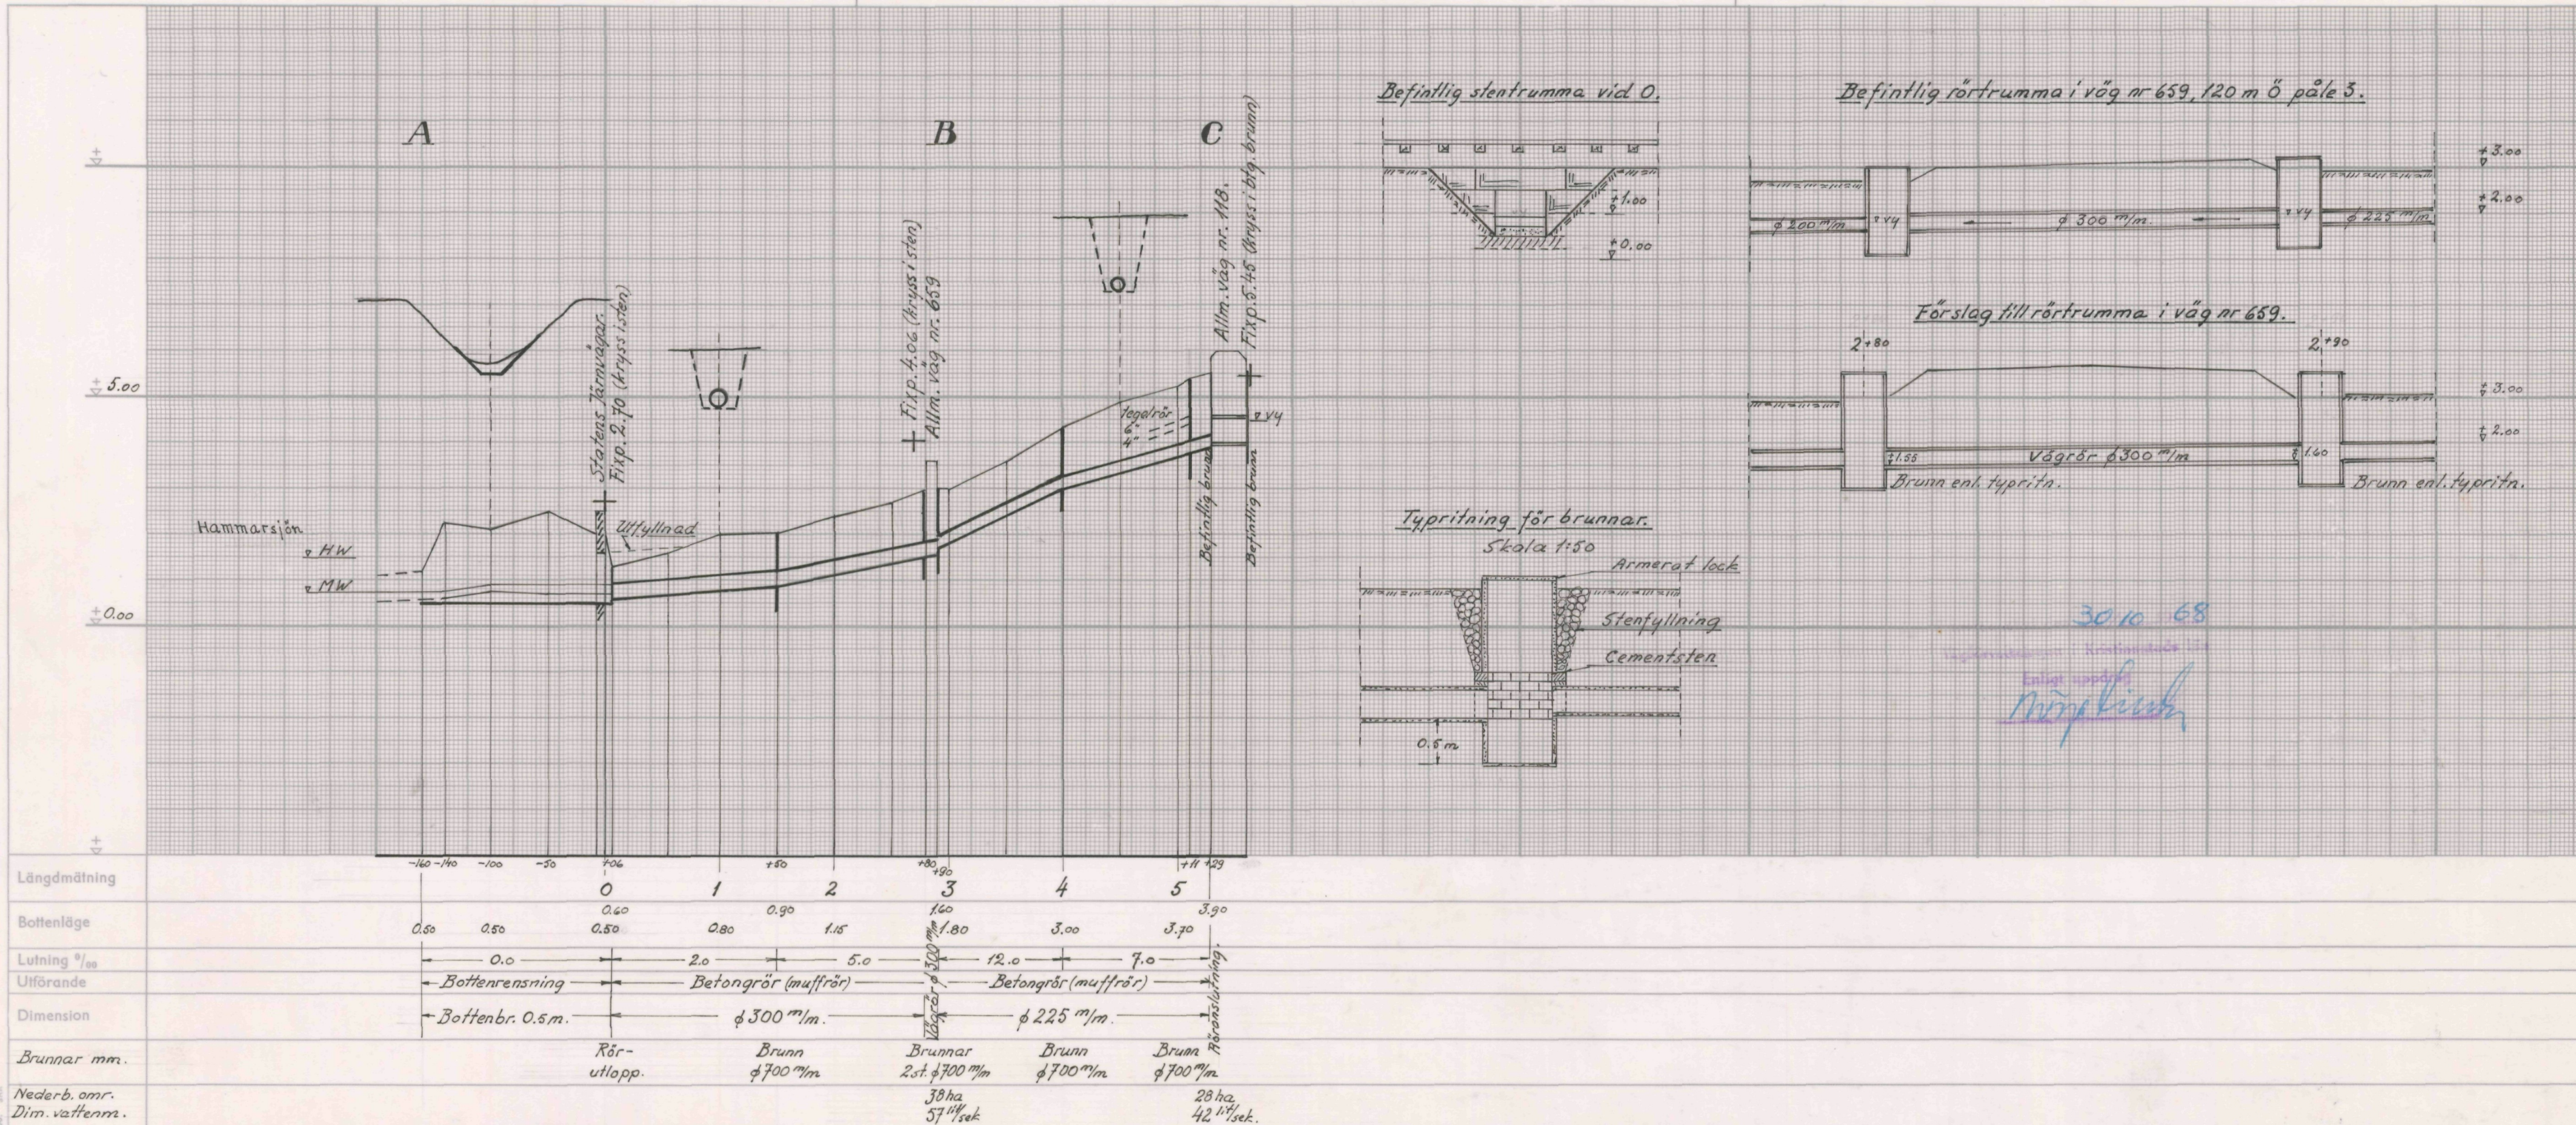




Förslag till Viby dikningsföretag 1968
 Upprättat år 1968 i samband med syne -
 förrättning enl. vattenlagen.

Oluf Andersson
 förrättningsman

Socken Gustaf Adolfs
 Län Kristianstads

Ritad av	S.A.	Granskad av	S.A.	Antal rīm.	Rīm. nr.
				2.	2.
Längd 1: 1.000					
Höjd 1: 100					
Sektion 1: 100					

Lantbrukshandboken arkiv
 649



Akt nr:

11-L2-649

Synehandlingar

rörande

Viby dikningsföretag 1968

i Gustaf Adolfs socken

av Kristianstads län.

L 2 2^π 649

O r i g i n a l h a n d l i g a r
rörande

torrläggning av mark inom Viby nr
1:1 och 3:2 i Gustaf Adolfs socken
av Kristianstads län, upprättat år
1968 vid syneförrättning enligt vatten-
lagen av

Sture Arvidson
förrättningsman

Handlingarna innehåller förutom titelblad
21 skrivna och paginerade sidor samt åt-
följas av plan- profil- och sektionsritning-
ar i 2 (två) blad.

ÖVERSIKTSKARTA

Skala 1:100.000



Generalstabsblad nr 6 (Kristianstad)

Protokoll fört vid syneförrättning enligt 10 kap. vattenlagen angående torrläggning av mark inom Viby 1:1, 3:2, 6:4 och 6:16 i Gustaf Adolfs socken av Kristianstads län.

År 1968 den 7 oktober kl. 09.00 inställde sig undertecknad förrättningsman hos lantbrukarna Lave och Åke Nordström, Prästlönebostället, Viby för att enligt länsstyrelsens förordnande handlägga förrättningen. Kungörelse om sammanträdet hade varit införd i tidningen Kristianstadsbladet den 20 september 1968 varjämte kända sakägare tillställts kungörelsen enligt bifogade förteckning. Till sammanträdet hade infunnit sig:

Sökandena till förrättningen:

Fjälkinge Pastorats kyrkoråd genom Boställsvärdarna Nils A. Andersson, Fjälkinge och Ragnar Berglund, Legeved för Viby 1:1 enligt bif. protokollsutdrag samt

lantbrukaren Nils Månsson för Viby 3:2 och 6:4 personligen.

Övriga sakägare:

Fjälkinge kommun genom kommunalnämndsordföranden Albert Jönsson, Fjälkinge för Viby 6:16.

Vägförvaltningen i Kristianstads län genom vägmästare Sture Sjögren, Fjälkinge.

Dessutom voro lantbr. Gösta Nordström och Lave Nordström, Viby samt insp. Anders Andersson, Viby närvarande.

§ 1.

Upplästes ansökningen till förrättningen samt det av länsstyrelsen med anledning härav utfärdade förordnandet.

§ 2.

På förfrågan anfördes ej något jäv mot förrättningsmannen. Denne visste sig ej heller stå i något jävsförhållande till sakägarna.

§ 3.

De av företaget berörda markerna med dess avlopp hade med anledning av förordnandet uppmätts och avvägts under augusti månad 1968. De upprättade plan- och profilritningarna förevisades och förklarades. Hävden genomgicks och godkändes.

§ 4.

Sökandena yrkade att erforderligt avlopp för ändamålsenlig torrläggning av deras marker skulle utföras genom upptagande av den på ritningen med A-B-C betecknade dikessträckan samt att dikningen skulle utföras som täckt avlopp.

§ 5.

Förrättningsmannen framlade preliminärt förslag samt kostnadsberäkning för utförande av ifrågavarande dikessträckor.

§ 6.

Av den ifrågasatta dikningen beröres en stentrumma i järnvägen Kristianstad - Åhus vid påle O. Denna trumma är endast i behov av rensning.

Vidare erfordras för den ifrågasatta dikningen att en ny trumma i allm. vägen nr 659 utföres. Avloppet från markerna norr om denna väg ledes för närvarande genom en vägtrumma av 300 mm betongrör belägen c:a 120 m öster om den nu föreslagna. Denna trumma ligger för högt för att den nu ifrågasatta torrläggningen skall kunna ske genom denna. Enligt uppgift från de närvarande torde denna rörtrumma vara utförd omkring år 1939.

Vägförvaltningens ombud hade intet att erinra mot att ny vägtrumma utfördes på den nu föreslagna platsen.

Förrättningsmannen upplyste om att den gamla trumman ej kunde slopas genom tillkomsten av den nya, men någon framtida ombyggnad av densamma är ej erforderlig. Vägförvaltningens ombud yrkade att brunnar vid den nya trumman skulle placeras vid vägbankens släntfot.

§ 7.

Ombudet för Fjälkinge kommun hade intet att erinra mot den föreslagna dikningen.

§ 8.

Förrättningsmannen framlade förslag till fördelning av kostnaderna för utförande av ifrågavarande dikessträckor.

§ 9.

Ingicks och undertecknades förening angående företags utförande samt kostnadernas fördelning.

Den ingångna föreningens lämplighet vitsordades genom förrättningsmannens påskrift samt bilades protokollet.

§ 10.

Beslöts att val av styrelse för dikningsföretaget skulle ske vid detta sammanträde. Härtill valdes: Lave Nordström, Viby 1:1, Nils Månsson, Viby 3:2 och Nils A. Andersson, Fjälkinge, med Lave Nordström som ordförande och aktförvarare av till företaget hörande handlingar.

§ 11.

Uppdrogs åt förrättningsmannen att göra anmälan om styrelsevalet till länsstyrelsen i länet.

§ 12.

Förrättningsmannen lämnade preliminär uppgift om förrättningskostnadernas storlek.

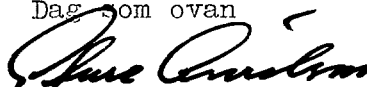
§ 13.

Förrättningsmannen meddelade, att utlåtande angående förrättningen skulle avgivas på förrättningsmannens expedition å lantbruksnämnden, V. Boulevarden 45, Kristianstad måndagen den 18 november 1968 kl. 10.00 vid vilket tillfälle förrättningen kommer att avslutas.

§ 14.

Sedan protokollet blivit uppläst avslutades sammanträdet.

Dag som ovan



förrättningsman

År 1968 den 18 november kl 16⁰⁰ på förrättningsmannens expedition å lantbruksnämnden, V. Boulevarden 45, Kristianstad.

Vid nämnda tidpunkt hade lantbrukaren Lave Nordström, Viby, infunnit sig.

§ 15.

Upplästes förrättningsmannens utlåtande angående företaget.

§ 16.

Då ingen erinran framfördes mot det avgivna utlåtandet förklarades förrättningen avslutad.

Dag som ovan



förrättningsman

Lantbruksnämnden
i Kristianstads län
19. 01. 68
D: nr 72 Sak 171

Till Länsstyrelsen i Kristianstads län.

Härmed anhålles om förordnande för behörig förrättningsman att handlägga syneförrättning enligt 10 kap. vattenlagen för torrläggning av mig tillhörig mark Inom Gustav Arrep socken(-nar) av Kristianstads län.

Förrättningen avser utvinning

här uppgives så fullständigt som möjligt företagets beskaflenhet (dikning, åreglering, sjösänkning, invallning e. d.), vidare

10 km varar avlopp dikey 700
företagets omfattning (areal som skall torrläggas, avloppens längd o. d.), om flottled, damm, järnväg, landsväg e. d. beröres m. m.

25. 03. 68
M9-5-68

Närmaste järnvägsstation Fjälkinge

Meddelanden om förrättningen ställas till Louise Iris A Andersson
PL 2384 Fjälkinge Tel 428023
titel, namn och fullständig adress samt telefon.

Sk Väby den 15 jan 1968

Sökandes namn:

Fastighet:

Louise Iris A Andersson för fastigheten Väby 1 i Gustav Arrep
Nils Mansson » » Wäby 32
Eär G. Jönsson, Postort » »
Bohman & Söner » »
50072

Utdrag av protokoll vid sammanträde med
Fjälkinge pastoratskyrkoråd den 21 oktober 1967.

LANDSKANSLIET I
KRISTIANSTADS LÄN
DE 25. 03. 68
III M9-5-68

§ 1.

Till att justera dagens protokoll utsågos fru Clara
Rosenkvist och hr. Ragnar Berglund.

§ 7.

Beslöts att hos Länsstyrelsen anhålla om förordnande
för behörig förrättningsman att handlägga syneförrättning
enl. 10 kap. Vattenlagen för torrläggning av mark tillhö-
rande lönebostället Viby 1:1.

Boställsvärdarna Nils Andersson och Ragnar Berglund ut-
sågos att för pastoratets räkning underteckna framställ-
ningen till Länsstyrelsen.

Fjälkinge som ovan
Erik Nilsson
ordförande

Justeras:

Clara Rosenkvist

Ragnar Berglund

Rätt utdraget betygar

[Handwritten signature]

7.
LÄNSSTYRELSEN

I

KRISTIANSTADS LÄN

LANDSKANSLIET

Till Ingenjören Sture Arvidson,
Lantbruksnämnden,
Kristianstad.

Jämlikt 10 kap. 33 § vattenlagen förordnar länsstyrelsen, på ansökan av Fjälkinge pastorats kyrkoråd och Nils Månsson, Viby 3:2, Fjälkinge, Eder att i enlighet med föreskrifterna i nämnda lag, därest laga hinder icke möter, handlägga syneförrättning avseende dikning berörande fastigheterna Viby 1:1 och 3:2 i Gustav Adolfs socken, Fjälkinge kommun.

Kristianstad i landskansliet den 10 april 1968.

På länsstyrelsens vägnar:


Hans Fröberg


T. Allard

IIIM9-5-68

Nr 579.

✓

Kungörelse

Syreförrättning enl. vattenlagen rörande torrläggning av mark inom Viby nr 1:1, 3:2, 6:4 och 6:16 i Gustaf Adolfs socken av Kristianstads län, vilken förrättning jämväl berör allmän väg och järnväg inom torrlägningsområdet, kommer att handläggas vid sammanträde hos bröderna Lars och Ake Nordström, Prästlönebostället, Viby, Skånes Viby måndagen den 7 oktober 1968 kl. 09.00 då sakägare hava att tillstädeskomma för utförande av sin talan.

Kristianstad den 17 september 1968.

STURE ARVIDSON
förrättningsman

Att förestående kungörelse varit införd i
tidningen Kristianstadsbladet den 20/9 1968 betygas.

Kristianstad den 27/9 1968


förrättningsman

F ö r t e c k n i n g

Över sakägare i det dikningsföretag som avser torrläggning av mark inom Viby nr 1:1, 3:2, 6:4 och 6:16 i Gustaf Adolfs socken av Kristianstads län, vilka jämlikt vattenlagen 10 kap. 8 och 40 §§ underrättats om sammanträdet hos bröderna Lars och Åke Nordström, Prästlönebostället, Viby, Skånes Viby, måndagen den 7 oktober 1968 kl. 09.00.

Fjälkinge Pastoratskyrkoråd, Fjälkinge

Lantbrukaren Nils Månsson, Viby 3:2, Vibyholm Skånes Viby, Fjälkinge Kommunalfullmäktige i Fjälkinge kommun, Fjälkinge.

Bandistriktsschefen I Bandistr. Statens Järnvägar, Box 345, Malmö 1. Vägförvaltningen i Kristianstads län, Kristianstad

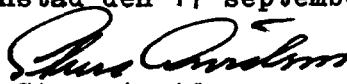
Lantbrukarna ^{Lave} ~~Lave~~ och Åke Nordström, Viby 1:1, Skånes Viby, Fjälkinge

Lantbrukaren Nils A Andersson, Pl. 2384, Fjälkinge

Lantbrukaren Ragnar Berglund, Hallingagården, Legeved, Fjälkinge

Att meddelande om sammanträdet med posten avsänts till ovanstående den 17 september 1968 intygas.

Kristianstad den 17 september 1968


Sture Arvidson

förrättningsman

Utdrag ur protokoll vid sammanträde med Fjälkinge
Pastoratskyrkoråd den 27 september 1968.
Närvarande samtliga ledamöter.

§ 4.

Sedan boställsvärdarna Nils A. Andersson, Fjälkinge och Ragnar Berglund, Legeved, utsetts att vara pastoratets ombud vid syneförrättning enligt vattenlagen, utfärdades för dem följande fullmakt:

Fullmakt

för boställsvärdarna Nils A. Andersson, Fjälkinge och Ragnar Berglund, Legeved att vid syneförrättning enligt vattenlagen för torrläggning av mark tillhörande kyrkoherdebostället Viby 1:1 m.fl. fastigheter i Gustav Adolfs socken av Kristianstads län föra pastoratskyrkorådets talan samt ingå förening och göra yrkanden, som i 10 kap. 57 § vattenlagen omförmäles.

Ombudens laga åtgärder godkännas.

Fjälkinge som ovan

Erik Nilsson

Ordförande

Justeras:

Ivar Svensson

Ragnar Berglund

Rätt utdrager betygar

Erik Nilsson
oof.

F Ö R E N I N G

ingången mellan delägarna i Viby dikningsföretag 1968 i Gustaf Adolfs socen^{k/} av Kristianstads län.

Undertecknade överenskomma härmed:

att utföra ovannämnda dikningsföretag (dikessträckan A - B - C) i överensstämmelse med av förrättningsmannen, ingenjör Sture Arvidson upprättat förslag.

att kostnaderna för arbetets utförande, förrättningskostnaderna samt kostnader för dikets framtida underhåll skola fördelas mellan berörda fastigheter enligt nedanstående andelstal.

Litt Aa 1/2 mtl. Viby 1:1, Krono under allm. disp.

Innehav. Fjälkinge Pastorat 61,00

Litt Ab 1/4 mtl. Viby 3:2, äg. Nils Månsson 39,00

Summa: 100,00 %

att inga ersättningar av något slag skola utgå i samband med företags utförande.

att av förrättningsmannen i samband med förrättningsens avslutande avgivet utlåtande i övrigt skall lända till efterrättelse.

Viby den 7 oktober 1968

För Viby 1:1:

Nils Månsson

För Viby 3:2:

Nils Månsson

Ovanstående namnteckningar bevitnas. Den ingångna föreningens lämplighet vitsordas.

Sture Arvidson
Förrättningsman

U t l å t a n d e

avgivet vid syneförrättning enligt 10 kap. vattenlagen angående utförande av vattenavlopp för torrläggning av mark inom Viby nr 1:1 och 3:2 i Gustaf Adolfs socken av Kristianstads län.

Mom. 1: Torrläggningsområdets belägenhet

Ifrågavarande företag, vars ändamål är att åstadkomma förbättrade torrläggningsförhållande för odlad jord är beläget c:a 0,6 km ÖSO Gustaf Adolfs kyrka inom Helgeåns nederbördsområde (nr 88). Företaget är att hänföra till dikning. Mot dess utförande på sätt, som angives i detta utlåtande, finnes enligt förrättningsmannens förmenande ej något laga hinder.

Mom. 2: Sökande till förrättningen.

Sökande till förrättningen äro:

Fjälkinge Pastoratskyrkoråd såsom förvaltande myndighet för Viby 1:1 samt Nils Månsson för Viby 3:2.

Mom. 3: Företagets utsträckning

Dikningsföretagets utsträckning är beroende av rådande fallförhållande samt sökandenas enl. syneprotokollet § 4 gjorda yrkande. Då intet finnes att erinra gentemot den ifrågasatta dikningen bestämmes, med hänvisning till bifogade ritningar, att syneförrättningen skall omfatta utförandet av dikessträckan A - B - C samt att denna skall utföras som täckt avlopp.

Mom. 4: Nuvarande dikningsförhållande m.m.:

Torrläggningsområdet avvattnas för närvarande genom rörledningar, som från punkt C ledas till en i väg nr 659, c:a 120 meter öster om punkt B, belägen rörtrumma varifrån vattnet i en rörledning avrinner söderut till ett öppet dike. Samtliga nämnda ledningar hava för små dimensioner med därav följande olägenheter. Genom den nu föreslagna dikningen kommer nämnda vägtrumma med dess otillräckliga avlopp i väsentlig mån att avlastas varjämte det befintliga avloppet från C till B kommer att ersättas med ny ledning till påle O. Höjdläget för den föreslagna dikningens avlopp är beroende av den vid påle O befintliga järnvägstrumman samt vattenståndet i Hammarsjön. För att erhålla nöjaktig täckning av rören närmast uppströms denna trumma föreslås en utfyllnad över rörledningen på sträckan O - O+70 till höjden 1,60 - 1,75.

Mom. 5: Plankarta, profilritningar, fixpunkter.

Över av dikningen berörda områden har plankarta upprättats i skal a 1:4.000 utvisande den mark, som kan antagas få båtnad av dikningen och som på kartan inneslutes av begränsningskurvan. Över avloppssträckorna äro profil och sektionsritningar upprättade utvisande lutningsförhållande och avloppens beskaffenhet i övrigt. Fixpunkterna äro lagligen skyddade och får sålunda ej övertäckas eller förstöras.

Mom. 6: Nederbördsområde, avrinning, dimensioner

För att berörda marker skola kunna torrläggas på ett ändamålsenligt sätt skall dikningsarbetet utföras i överensstämmelse med föreliggande förslag, som är upprättat med hänsyn till framrinnande vattenmängd, markens lutningsförhållande, dikningsarbetets ändamål m.m. Nederbördsområdet har bestämts med ledning av rikets allmänna kartverks ekonomiska karta över trakten och genom direkt inmätning. Det har på bifogade översiktskarta begränsats med blå linje. För bestämmande av avloppets dimensioner har avrinningen vid normala flödestillfällen uppskattats till 1,5 lit. pr. sekund och hektar. Nederbördsområde, avrinning vid flödestillfällen jämte lutning för dikessträckorna framgår av de upprättade profilritningarna. Av dessa framgår jämväl avloppens dimensioner och utförande i övrigt.

Mom. 7: Vägtrumma

Vid det nu föreslagna utförandet av dikningen kommer en ny vägtrumma att utföras vid punkt B (påle 2+80 - 2+90). Som förut anförts i mom. 4 kommer denna trumma att för den nu föreslagna dikningen att ersätta den c:a 120 meter öster om pkt. B nu befintliga trumman. Av syneprotokollet § 6 framgår att denna trumma ligger för högt för att medgiva nöjaktig torrläggning för marken väster om densamma och skulle, därest dikningen framdragits till denna trumma måst ombyggas. Kostnaden för nybyggnad av trumman vid punkt B kan ej bli större än ombyggnad av den nu befintliga. Med stöd av vattenlagen 7 kap. 8 § bestämmes därför att kostnaden för nybyggnad av vägtrumman vid pkt. B (påle 2+80 - 2+90) skall bestridas av vägförvaltningen i länet. Arbetets omfattning framgår av kostnadsförslaget och bifogade ritningar och skall vid arbetets utförande bestämmelserna i vattenlagen 7 kap. 7 § iakttagas. På grund av bestämmelserna i vattenlagen 10 kap. 52 § har förslaget till nybyggnad underställts vägförvaltningen i länet för yttrande, vilket framgår av på ritning nr 2 gjord påskrift härom. Innan dikningsarbetet påbörjas skall vägförvaltningen i länet i god tid ha underrättats härom.

Den nu befintliga trumman skall bibehållas för avledande av det vatten som från öster tillledes densamma.

Mom. 8: Järnvägstrumma

Genom den nu föreslagna dikningen beröres en stentrumma i järnvägen Åhus-Kristianstad vid påle 0.

För dikningens genomförande erfordras rensning av densamma, vilket åligger järnvägens ägare. Innan dikningsarbetet påbörjas skall därför Statens Järnvägar underättas härom samt skall rensningen verkställas i samband med dikningsarbetets utförande.

Mom. 9 Ersättningar

Några anspråk på ersättningar har ej framförts vid denna syneförrättning.

Av den mellan sakägarna ingångna föreningen angående företagens utförande framgår jämväl, att inga ersättningar av något slag skall utgå i samband härmed.

Mom. 10: Kostnader

Kostnaderna för företagets utförande har enligt bifogade kostnadsförslag beräknats till 10.000 kronor.

Mom. 11 Båtnadsareal m.m.

Den areal som kan anses få båtnad av företaget framgår av bifogade areal-uträkningslängd och utgör 6,9 har.

Någon slutgiltig uppskattning av båtnadens värde har ej varit erforderlig vid detta företag.

Mom. 12: Kostnadsfördelning

Angående kostnadsfördelningen inom företaget har delägarna träffat särskild överenskommelse härom genom undertecknande av bifogade föreningshandling. Den ingångna föreningens lämplighet har vitsordats av förrättningsmannen. På grund härav bestämmes, att kostnaderna för såväl företagets utförande som för förrättningskostnaderna skola gäldas av delägarna i enlighet med den ingångna föreningens bestämmelser. I bifogade kostnadsfördelningslängd finnes med iakttagande härav angivet varje fastighets andel i den beräknade kostnaden för företagets utförande samt deras andel i förrättningskostnaderna.

Mom. 13: Framtida underhåll

Kostnaderna för företagets framtida underhåll bestrides av delägarna i detsamma efter samma andelstal som i föreningshandlingen och kostnadsfördelningslängden angivits för anläggningskostnadernas fördelning. Kostnad för underhållsåtgärd, som föranletts av enskild delägars åverkan eller försummelse eller av dennes betesdjur uttages dock av denne.

Mom. 14: Kloakvatten

Kloakvatten får ej tillledas företagets ledningar förrän det undergått sådan rening, att utsläppet uppenbarligen kan ske utan olägenhet samt att den lokala hälsovårdsmyndigheten lämnat sitt medgivande härtill.

Mom. 15: Vattendomstolsavgift.

Enär avgift enligt 11 kap. 95 § vattenlagen ej beräknas skola uppgå till 50 kronor för företaget skall sådan avgift ej erläggas.

Mom. 16: Arbetsstyrelse

Företagets angelägenheter skola handhas av en arbetsstyrelse, som väljes på allmänt sammanträde med delägarna enligt föreskrifterna i vattenlagen 7 kap. 64 §.

Det åligger arbetsstyrelsen bland annat:

att jämlikt föreskrifterna i vattenlagen 7 kap. 62 § anmäla styrelseval hos länsstyrelsen i länet.

att genom infordrande av anbud eller på annat lämpligt sätt utlämna dienningsarbetet till utförande på förmånligaste sätt till kvalificerad entre-

prenör, som kan godkännas av behörig tjänsteman inom länets lantbruksnämnd,
att själva och med biträde av sakkunnig person från lantbruksnämnden övervaka
 arbetets utförande i överensstämmelse med det upprättade förslaget,
att verkställa behövliga utdebiteringar och fördelning av kostnaderna,
att föra räkenskaper över handhavda medel och årligen redovisa härför inför
 delägarna,
att för sistnämnda ändamål och då så eljest kan finnas erforderligt kalla dessa
 till sammanträde på sätt som föreskrives i vattenlagen 7 kap. 64 §,
att vid alla sammanträden föra protokoll, vilket senast fjorton dagar därefter
 skall vara tillgängligt för delägarna,
att i övrigt vidtaga de åtgärder, som för företagens ändamålsenliga utförande och
 underhåll kunna finnas nödvändiga.

Mom. 17: Aktförvarare

Till företaget hörande handlingar och ritningar skola förvaras av härtill särskilt
 utsedd person och av honom hållas tillgängliga för envar, som önskar taga del av
 desamma.

Mom. 18: Företagets namn, arbetsföreskrifter m.m.

Med avseende på företaget stadgar förrättningsmannen i övrigt följande:

att företaget skall benämnas Viby dikningsföretag 1968

att företaget skall vara fullbordat före utgången av år 1973

att arbetet skall utföras i överensstämmelse med det upprättade förslaget, dock
 att mindre ändringar, som under arbetets utförande kunna visa sig lämpliga
 och som ej inverka minskande på torrläggningens djup eller avrinningen och
 varom berörda delägare äro eniga, må efter hörande av behörig tjänsteman
 vid lantbruksnämnden och med hans skriftliga medgivande företagas,

att betongrör för vägtrummor och rörledningar skola godkännas av kontrollanten innan
 de får nedläggas i avloppen,

att den, som åtagit sig arbetet, ej må erhålla slutlikvid, förrän arbetet i sin hel-
 het blivit godkänt samt avsyningsbevis härom enligt ovan blivit utfärdat,

att rensning av brunnar skall ske minst 2 gånger om året och så ofta behov därav
 föreligger,

att koppling av dräneringsrör ej får ske direkt till företagets ledningar utan skall
 sådan ske i företagens brunnar.

Mom. 19: Besvärshänvisning

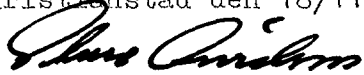
Den som är missnöjd med åtgärd eller beslut under denna syneförrättning eller vill
 föra talan mot detta synemännens utlåtande, äger att inom sextio (60) dagar från
 nedanstående dag till Söderbygdens vattendomstol, med postadress Box 49, Växjö 1,
 ingiva besvär.

I besvären skola fullständigt upptagas klagandens alla påståenden och yrkanden
 och skälen härtill, och skall till besvären fogas de handlingar klaganden vill
 åberopa till stöd för sin ändringsansökan. Besvärsskrivelsen skall ingivas i tre
 (3) exemplar.

Mom. 20: Verkställighet

Därest ej inom föreskriven tid talan anförts mot denna syneförrättning och då underställning av detta utlåtande i denna sak ej skall ske kommer, jämlikt 10 kap. 75 § vattenlagen, detsamma att gå i verkställighet i denna ordning, som för laga kraft ägande dom är stadgat.

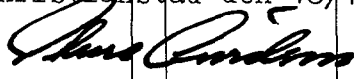
Kristianstad den 18/11 1968


förrättningsman

Fastighet och ägare Ägobeskrivning	Ägo- figur nr	Förbättrad mark		Värde pr ha		Båtnad	
		åker, tomt hektar	annan hektar	före kronor	efter kronor	pr ha kronor	pr ägofigur kronor
till Viby dikningsföretag 1968 i Gustaf Adolfs socken av Kristianstads län.							
<u>Aa 1/2 mtl. Viby 1:1</u>							
<u>Krono under allm. disp. innehav,</u>							
Fjälkinge Pastorat							
Arr. Lave och Åke Nordström							
åker	1	0,55					
"	2	0,60					
"	3	0,89					
"	4	0,38					
"	5	0,59					
"	6	0,20					
"	7	0,35					
"	8	0,32					
Summa		3,88					
<u>Ab 1/4 mtl Viby 3:2</u>							
<u>Nils Månsson</u>							
åker	9	0,52					
"	10	0,60					
"	11	0,68					
"	12	0,45					
"	13	0,32					
"	14	0,25					
"	15	0,20					
Summa		3,02					
<u>Sammandrag</u>							
<u>Aa 1/2 mtl. Viby 1:1</u>							
<u>Krono under allm. disp. innehav</u>							
Fjälkinge Pastorat	1-8	3,88					
Arr. Lave och Åke Nordström							
<u>Ab 1/4 mtl. Viby 3:2</u>							
<u>Nils Månsson</u>	9-15	3,02					
Summa		6,90					
Kristianstad den 18/11 1968							
							
förrättningsman							

Läge	Längd m	Arbete, material e. d.	Sort	Antal	å-pris kr	Kronor	Kronor
		till <u>Viby dikningsföretag 1968 i Gustaf</u> <u>Adolfs socken av Kristianstads län</u>					
		<u>Avloppet A - B - C</u>					
- 160 - 2+90	450	<u>Dikessträckan A - B</u>					
- 160 - 0	160	Bottenrensning av öppet av- lopp och järnvägstrumma	m	160	2:-	320	320
0 - 2+80	280	Täckt ledning, betongrör, in- köp och frakt av rör:					
		inre diam. 300 mm (muffrör)	m	280	11:50	3.220	3.220
0 - 2+80	280	Schaktning av rörgrav, rörens läggning samt dikesjordens återfyllning	m	280	5:-	1.400	1.400
0		Rörlutlopp, stensatt	st	1	50:-	50	
1+50, 2,80		Brunnar enl. typritning, inre diam. 700 mm	st	2	175:-	350	
0 - 0+70	70	Utfyllnad över rörledning	m	70	2:50	175	575
2+80 - 2+90		Rörtrumma i allm. väg nr 659, vägrör av betong, inre diam 300 mm med brunn enl. typritr. ø 700 mm vid 2+90, utföres och bekostas av vägförvaltningen i länet. För oförutsedda fall, arbetets tillsyn mm tillägges					585
					Summa Kronor:		6.100
2+90 - 5+29	239	<u>Dikessträckan B - C</u>					
		Täckt ledning, betongrör, in- köp och frakt av rör inre diam. 225 mm (muffrör)	m	239	8:-	1.912	1.912
		Schaktning av rörgrav, rörens läggning samt dikesjordens återfyllning	m	239	5:-	1.195	1.195
4, 5+11		Brunnar enl. typritning, inre diam. 700 mm	st	2	175:-	350	
4+29		Anslutning till befintlig brunn	st	1	25:-	25	375
		För oförutsedda fall arbetets tillsyn mm tillägges					418
					Summa Kronor:		3.900

KOSTNADSFÖRDELNINGSLÄNGD

Fastighet Ägare m. m.	Sök. o. likst. i l. s.	Båtnad kronor	Fastighets andel i			Samfällighets andel i gemensamma kostnader procent
			för särskild av- delning beräk- nad kostnad kronor	för samfällig- heten beräknad kostnad kronor	samfällig- hetens verk- liga kostnad procent	
1	2	3	4	5	6	7
Till <u>Viby dikningsföretag 1968</u> i Gustaf Adolfs socken av Kristianstads län. <u>Aa 1/2 mtl Viby 1:1</u> Krono under allm. disp. <u>Innehav:</u> Fjälkinge Pastorat Arr. Lave och Åke Nordström <u>Ab 1/4 mtl. Viby 3:2</u> Nils Månsson	s			6.100	61.00	61.00
	s			3.900	39,00	39,00
Summa:				10.000	100,00	100,00
Kristianstad den 18/11 1968  förrättningsman						

Fastighet Ägare m. m.	Sök. o. liket. = S	Båtnad kronor	Fastighets andel i			Samfällighets andel i gemensamma kostnader procent
			för särskild av- delning beräk- nad kostnad kronor	för samfällig- heten beräknad kostnad kronor	samfällig- hetens verk- liga kostnad procent	
1	2	3	4	5	6	7

Sammanställning
av förrättningskostnaderna för Viby dikningsföretag
1968 i Gustaf Adolfs socken av Kristianstads län.

Ersättning till statsverket enligt Lantbruks-	
nämndstaxan jämte utlägg av lantbruksnämnden	1.028:-
Hantlangningskostnader, förskotterade av	
Lave och Åke Nordström, 16 tim á 10:-	<u>160:-</u>
Summa Kronor:	<u>1.188:-</u>

Kristianstad den 18/11 1968



förrättningsman