


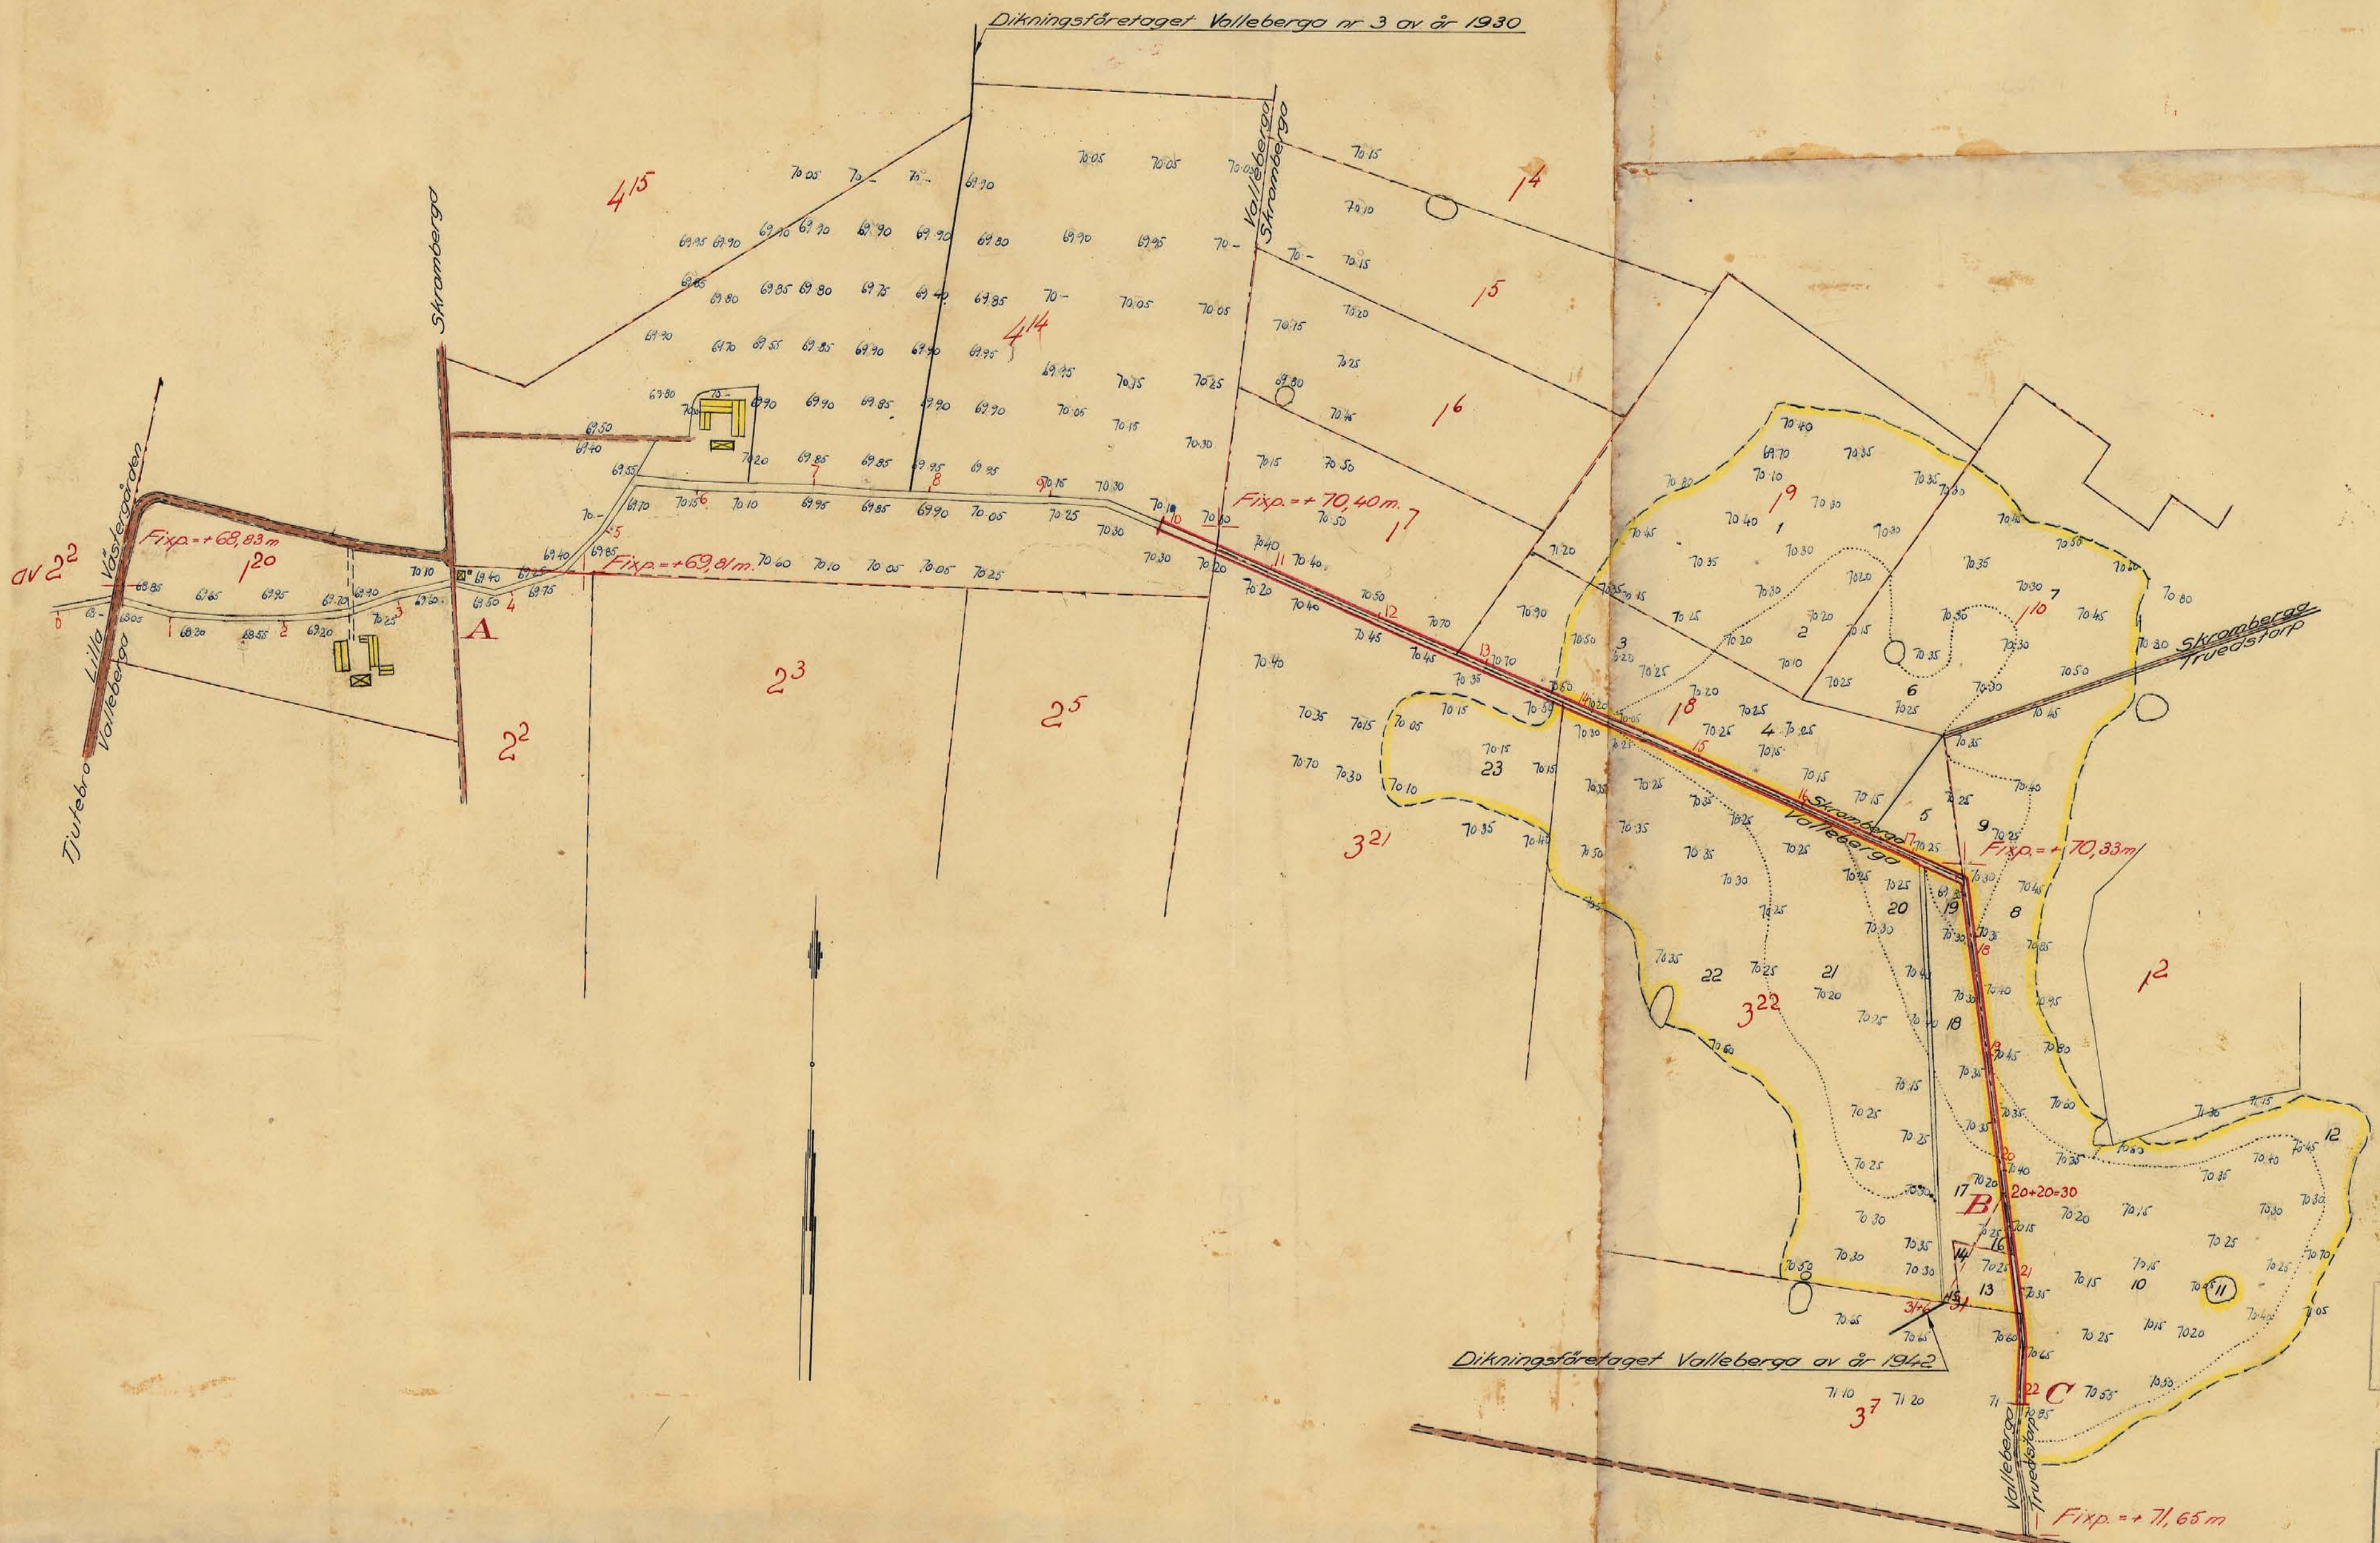



LANTBRUKSSTYRELSEN
27 JULI 1953
DIARIE Nr
SAK Nr

LANTBRUKSSTYRELSEN
5 MRS 1953
DIARIE Nr
SAK Nr


Statligt stöd beviljat av
LANTBRUKS- den 17/7 1953
NÄMNDEN
LANT- den / 19
STYRELSEN

Arbetets utförande godkänt
den 17/7 1953
ändring av arbetsplan.
(änd. i förh. till a. p. o. de ritningar
med (färgbeteckning))

FÖRSLAG TILL
Truedstorps dikeföretag år 1952
1 Ekeby SOCKEN (NAMN) AV Malmöhus LÄN
UPPRÄTTAT ÅR 1952 (ÅR) SAMBAND MED SYNEFÖRRÄTTNING ENL. VATTENLAGEN AV
KUN. N. 001
ORIGINAL
KOPPA M 4*1019 Lantbruksingenjör
FAL. RITN. ST. 4 KUNGL. LANTBRUKS-
STYRELSENS ARKIV Nr 4295 1

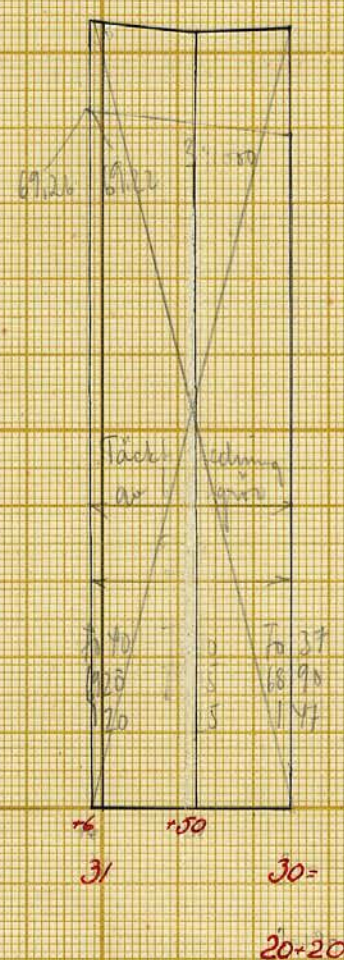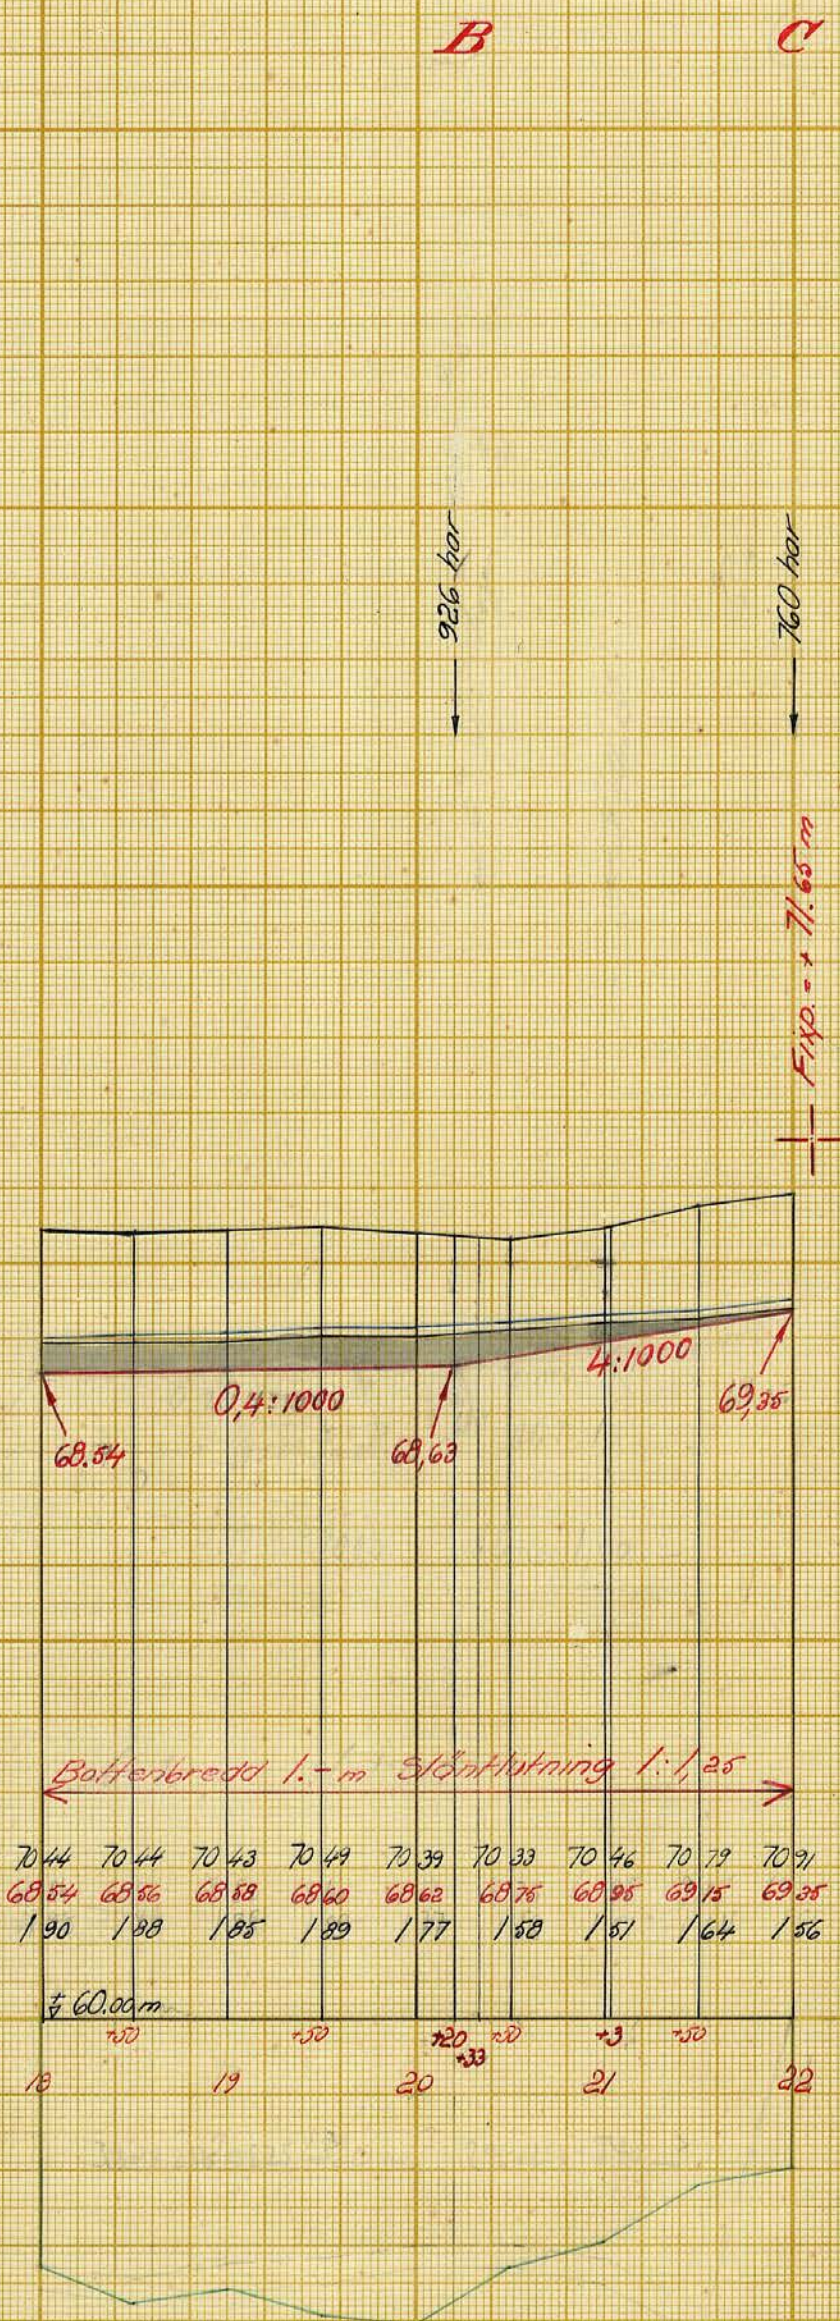

Längdskala 1:4000

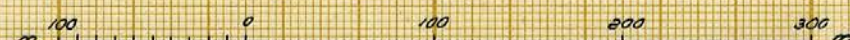

Höjdskala 1:100



Förslag till

Truedstorps dikningsföretag år 1952


I **Ekeby** socken (när) av **Malmöhus** län

upprättat år (en) **1952** samband med synförrättning enl. vattenlagen av

Original
Kopia **M** **4-1019**

Antal ritn. st. **4** Arkivnummer **4295-3**

Statens Reproduktionsanstalt 1951

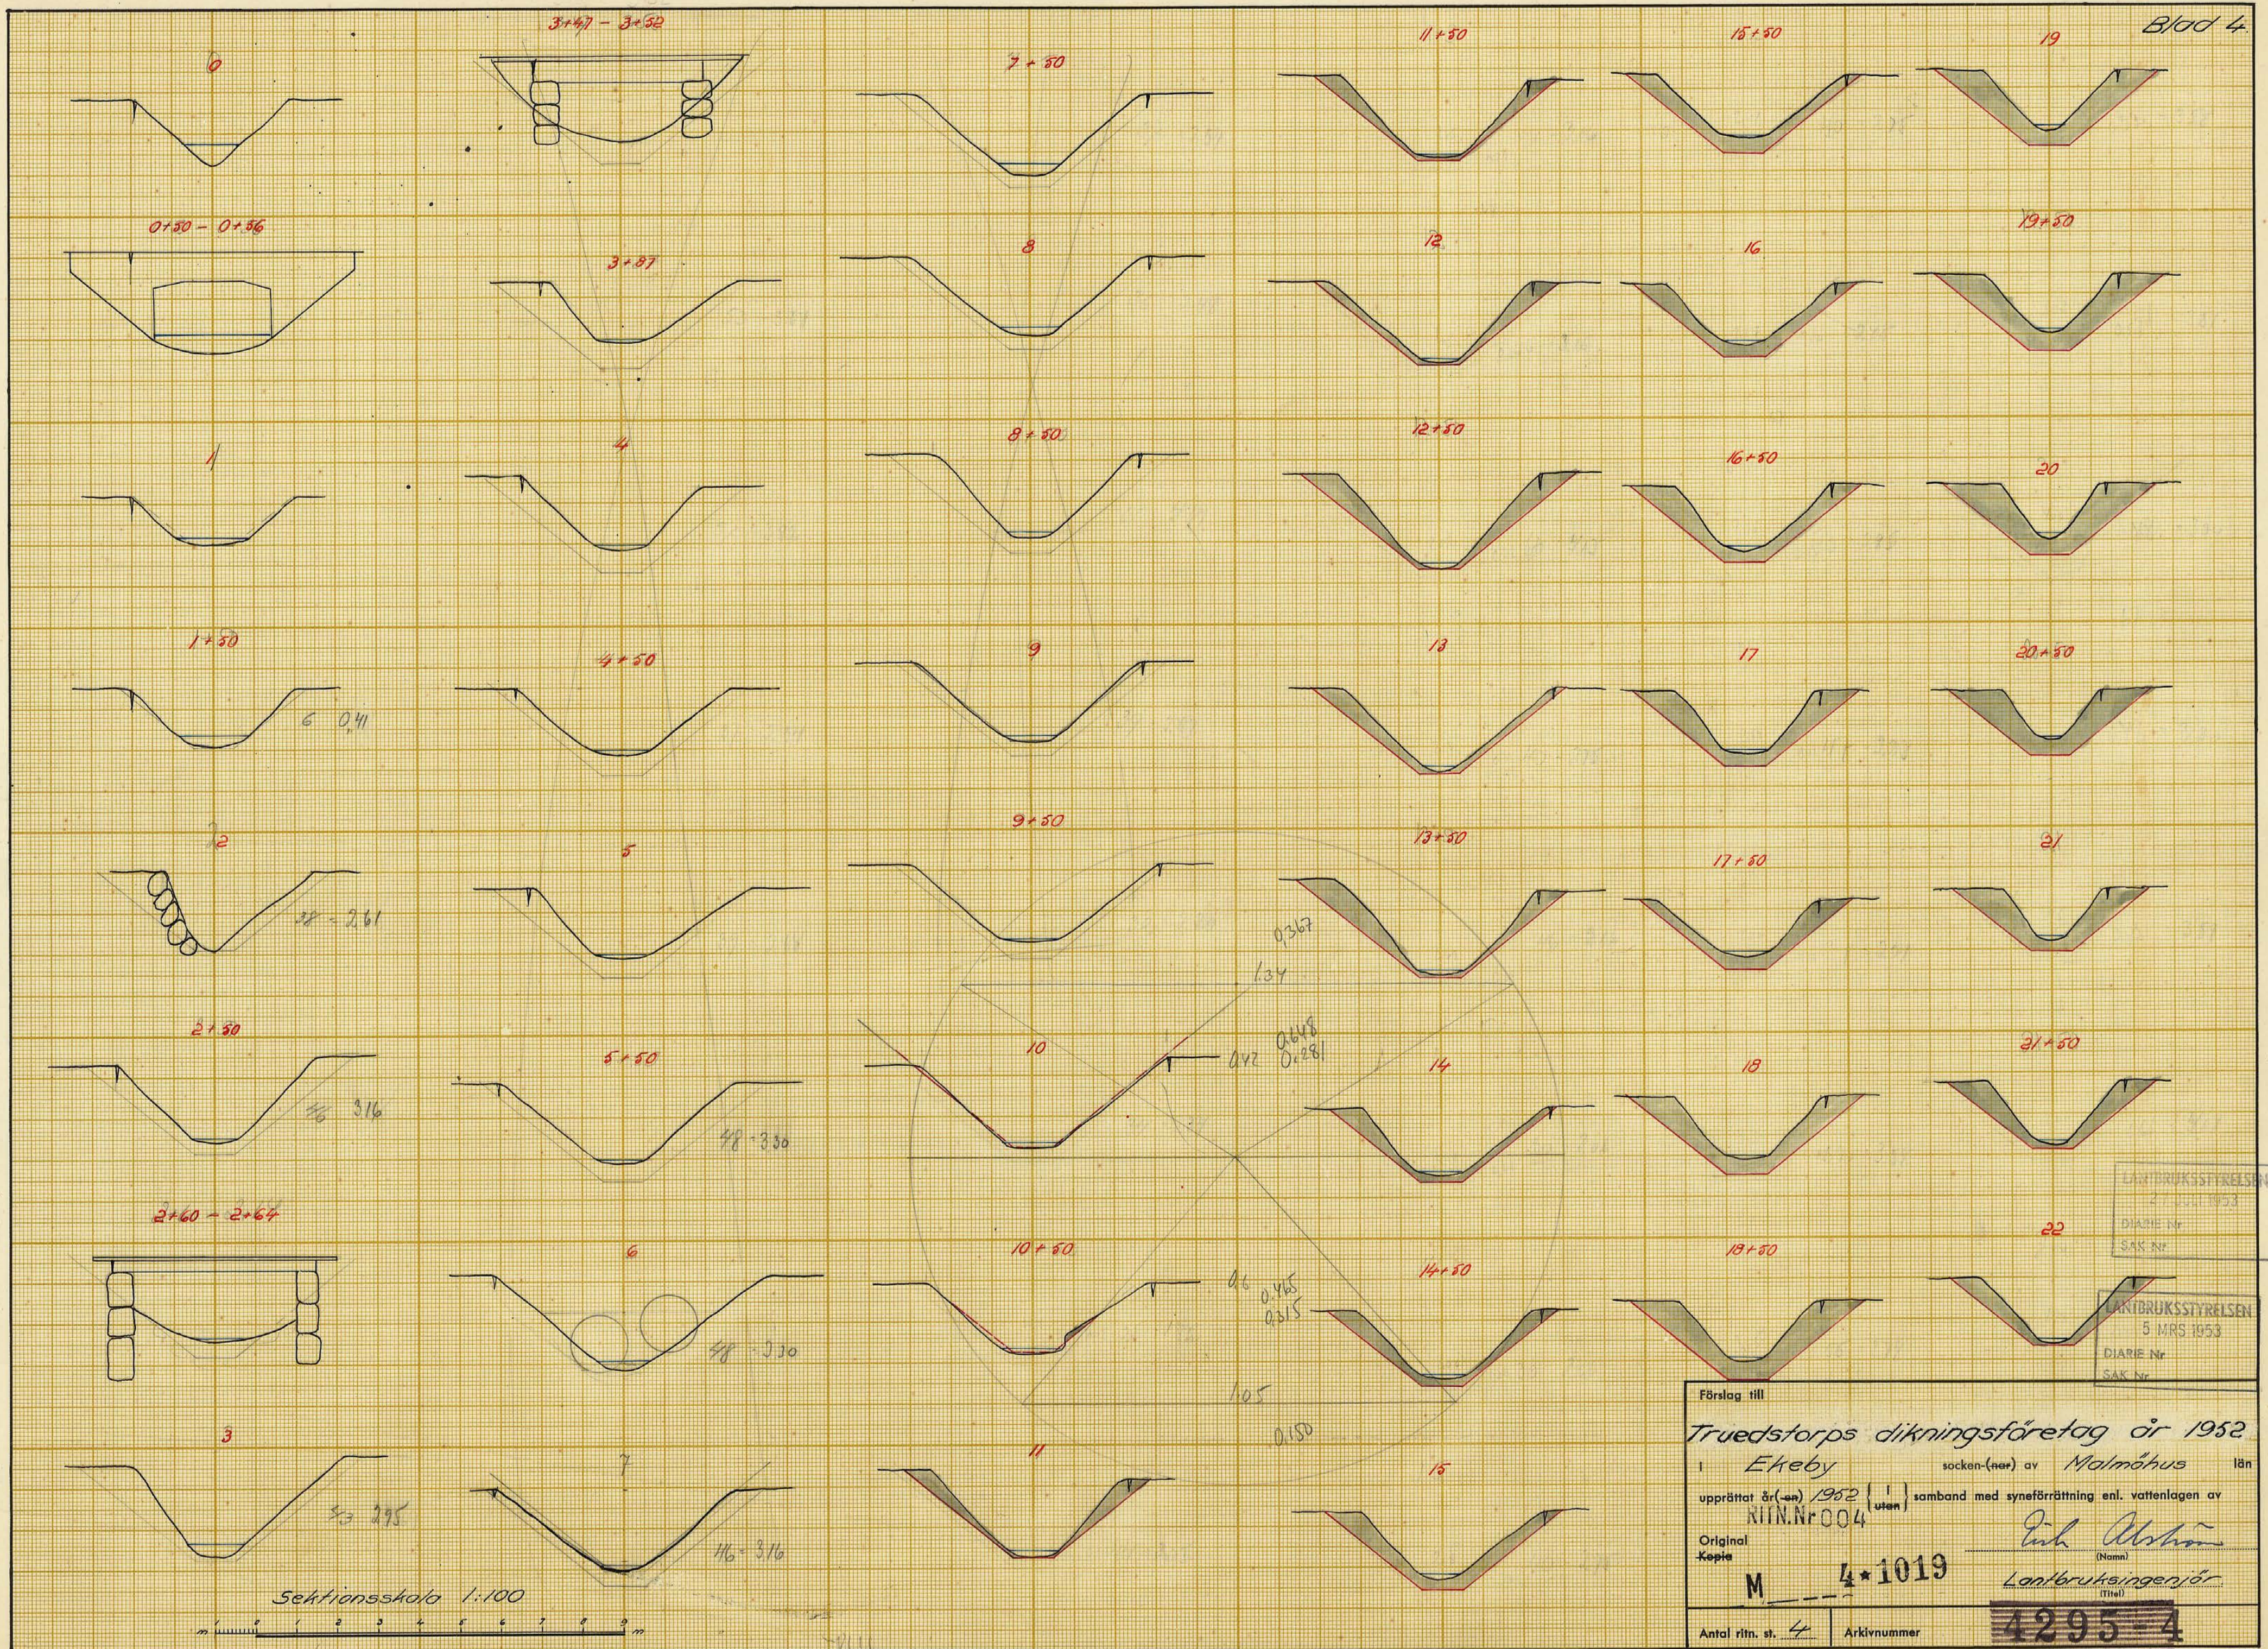

Förslag till
Truedstorps dikningsföretag år 1952
Ekeby socken(-när) av Malmöhus län
upprättat år(-en) 1952 {uten} samband med syneförrättning enl. vattenlagen av
RIIN.Nr 004
Original
Kopia
M 4*1019
Antal ritn. st. 4 Arkivnummer
4295-4
Lantbruksstyrelsen
5 MRS 1953
DIARIE Nr
SAK Nr
Lantbruksingenjör
(Titel)
Erik Alsterlund
(Namn)

4295-4

LANDRIKSSTYRELSEN
27 JULI 1957
M
DIARIE Nr. _____
SAK Nr. _____

4★1019

LANDBRUKSSTYRELSEN
5 MRS 1953
DIARIE Nr
SAK Nr

Kungl. Lantbruksstyrelsens
arkiv

Handlinger

till

TRUEDSTORPS DIKNINGSFÖRETAG ÅR 1952

i Ekeby socken av Malmöhus län.

Upprättade vid laga syneförrättning

år 1952 av

Erik Alström

Lantbruksingenjör.

Statligt stöd beviljat av
LANTBRUKS- NÄMNDEN den 17/7 1953

LANTBRUKS-
STYRELSEN

Arbetets utförande godkänt

den 17/7 1953 { utan
~~med~~

ändring av arbetsplan.

(Ändring har införts på bebyggelse ritningar
med färgbeteckning)

Handlingar

till

TRUEDSTORPS DIKNINGSFÖRETAG ÅR 1952

i Ekeby socken av Malmöhus län.

Upprättade vid laga syneförrättning

år 1952 av

Erik Alström

Lantbruksingenjör.


Innehållsförteckning:

Protokoll		sid. 1-9
Bilagor 1 - 6		" 10 -19
Värderingslängd	Bil. A.	" 20-22
Kostnadsförslag	" B.	" 23-24
Jordersättningslängd	" Ba.	" 25
Arbetsbeskrivning	" C.	" 26-27
Utlåtande	" D.	" 28-38
Kostnadsfördelningslängd	" Da.	" 39

Till akten hör 4 ritningar

ÖVERSIKTSKARTA

Skala 1:100 000

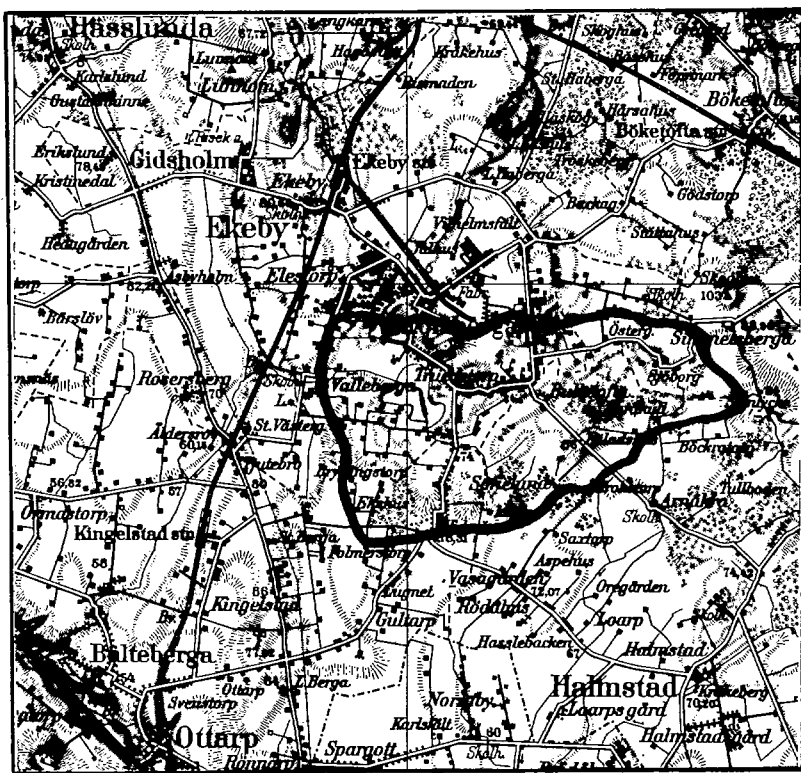

PROTOKOLL, fört vid sammanträde för
syneförrättning enligt vattenlagen angående
de torrläggning av marker till Truedstorp
nr 1 m.fl. fastigheter i Ekeby socken av
Malmöhus län.

År 1952 den 31 mars inställde sig undertecknad, förrättningsman, jämte
skiftesgodemännen (Nils Ekström och A. Alfredsson på Anderssons cafe, Valle-
berga, Ekeby, för att jämlikt av länsstyrelsen utfärdat förordnande (bil. 1)
handlägga syneförrättning enligt vattenlagen för torrläggning av marker till
Lilla Västergården nr 2, Valleberga nr 1-4, Skronberga nr 1 och Truedstorp
nr 1 i Ekeby socken. Kungörelse angående förrättningsens företagande denna dag
hade av förrättningsmannen den 3 mars 1952 översänts till pastorsämbetet i
Ekeby församling och hade denna kungörelse enligt å densamma tecknat bevis
anlagits för vederbörande församling söndagen den 9 mars 1952 (bil. 2). Kun-
görelsen hade därjämte varit införd i Skånska Dagbladet den 5 mars 1952. Till
kända säljare hade förrättningsmannen den 6 mars 1952 översänt underrättel-
ser om förrättningen. Över avsända kungörelser, kallörelser och underrättelser
hade en särskild förteckning upprättats, (bil. 3).

Förutom synemännen hade följande tillstådeskommit:

Sökande till förrättningen:

Lantbrukare Carl S. Nilsson, äg. 1/4 mtl. Truedstorp 1² enl. lagf. nr 515
den 22/5 1946.

Lantbrukare Ragnar Malmström, äg. 13/512 mtl. Skromberga 1⁴, 5/256 mtl. Skromberga 1⁵, 9/512 mtl. Skromberga 1⁶, 1/64 mtl. Skromberga 1⁷, 5/256 mtl. Skromberga 1⁸, 3/64 mtl. Skromberga 1⁹ och 13/384 mtl. Skromberga 1¹⁰ enl. lagf. den 22/1 1941 § 47.

Lantbrukare Birger Sandberg, äg. 17/160 mtl. Valleberga 3²² enl. lagf.

Övriga sakkägare och ombud.

Lantbrukare Sture Knutsson, äg. 9/400 mtl. av Lilla Västergården 2² enl. lagf.
den 15/4 1918 nr 277

" Kjell Persson, äg. 161/16384 mtl. Valleberga 1² och 721/16384 mtl. Valleberga 2²

Fabriksarb. John Vogner, äg. avs. Valleberga 2⁹⁷ enl. lagf. d. 30/4 1947 nr 435

Lantbrukare Knut Johansson, äg. 3/32 mtl. Valleberga 3²¹ enl. lagf. d. 15/3 1944 nr 160

" Knut Georg Persson, äg. 1/20 mtl. Valleberga 4¹⁵, enl. lagf.

Sven Nilssons stbhus, äg. 1/5 mtl. Valleberga 4¹⁴ enl. lagf. d. 1/10 1906 §§126 och 129 och 123

Lantbrukare Gunnar Persson, äg. 1686/16384 mtl. Valleberga 2⁵ enl. lagf. d. 26/2 1947 nr 162

" John Lennart Johansson, äg. 2216/16384 mtl. Valleberga 2³ enl. lagf. d. 25/1 1950 nr 52

" Anders Olsson, äg. 1/15 mtl. Valleberga 3⁷ enl. lagf.

Dikningsföretaget Bullstofta, Truedstorp, Valleberga m.m. av år 1895 genom
Häradsdomare Sven Nilsson

Dikningsföretaget Valleberga nr 3 av år 1942 genom
Lantbrukare Carl Larsson

Dikningsföretaget Valleberga nr 3 m.fl. av år 1930 genom
Lantbrukare Olof Åkesson

Valleberga vägförening genom ovannämnde
Lantbrukare Anders Olsson

~~Höganäs-Billesholms A.-B.~~

Vägförvaltningen i Malmöhus län genom ingenjör S. Danielsson, enl. fullmakt,
/bil. 6/

§ 1.

Det för förrättningsmannen utfärdade förordnandet upplästes och bilades
protokollet såsom bilaga 1.

§ 2.

Jäv emot synemännen hade ingen att anmäla. Synemännen visste sig ej hel-
ler stå i jävsförhållande till nu kände sakägare. Gode männen förklarade, att
de avlagt föreskriven ed samt att de innehade uppdraget att vara skiftesgodemän.

§ 3.

Laga hinder emot förrättingens handläggande eller det nu planerade före-
tagets utförande hade ingen att anmäla.

§ 4.

Förrättningsmannen framlade plankarta över de marker, som torde bli berörda av det planerade företaget liksom profilritningar över de avlopp, vilkas upptagande påyrkats i samband med verkställda förundersökningar.

§ 5.

Förrättningsmannen meddelade, att han avsåg att omarbета sitt förslag, varvid även underhandlingar skulle upptagas med Höganäsbolaget. Han lovade, att sammanställa sökandena särskilt och delgiva dem uppgifter på de ungefärliga kostnaderna för dem, innan förrättningen avslutades.

§ 6.

Då intet vidare förekom, meddelades att kallelser i laga ordning skulle utfärdas till slutsammanträdet, varefter sammanträdet upplöstes.

Valleberga pr Ekeby den 31 mars 1952

I tjänsten:

Erik Alström

/Erik Alström/

Lantbruksingenjör.

Ulf Ekström

Arvid Alström

PROTOKOLL fört vid sammanträde för
syneförrättning enligt vattenlagen angående
torrläggning av marker till Truedstorp
nr 1 m.fl. fastigheter i Ekoby socken av
Malmöhus län.

År 1952 den 11 september inställde sig undertecknad, förrättningsman, jämte
skiftesgodemännen Nils Ekström och Allan Alfredsson på Anderssons café, Valle-
berga, Ekoby, för att åter handlägga syneförrättningen. Kungörelse angående för-
rättningens företagande denna dag hade av förrättningsmannen den 18 augusti 1952
översänts till pastorsämbetet i Ekoby församling och hade denna kungörelse enligt
å densamma tecknat bevis anslagits för vederbörande församling söndagen den 24
augusti 1952 (bil. 4). Kungörelsen hade därjämte varit införd i Skånska Dagbla-
det den 19 augusti 1952. Till kända sakägare hade förrättningsmannen den 18
augusti 1952 översänt underrättelser om förrättningen. Över avsända kungörelser,
kallelser och underrättelser hade en särskild förteckning upprättats, (bil. 5).

Förutom synemännen hade följande tillstädeskommit:

Carl S. Nilsson

Ragnar Malmström,

Birger Sandberg,

John Vegner,

Knut Johansson,

Knut Georg Persson,

Sven Nilssons sterbhus gm Nils Nilsson

De Bulltofta, Truedstorp, Valleborga m.m. av år 1895 gm

Häradsdomare Sven Nilsson

§ 7.

Upplästes och godkändes protokollet från föregående sammanträde.

§ 8.

Sedan föregående sammanträde hade förrättningsmannen den 18 april 1952 sammanträffat med delägarna och diskuterat kostnadsfördelningen och Höganäsbolagets gruvvatten/ samt andra till företaget hörande problem.

§ 9.

Förrättningsmannen redogjorde för av honom upprättat förslag till företags utförande samt framlade till saktägarnas granskning de till företaget hörande handlingarna och ritningarna.

Förslagshandlingarna bilades protokollet:

värderingslängden såsom bilaga A,

kostnadsförslaget " " B,

jordersättningslängden " " Ba och

arbetsbeskrivningen " " C.

§ 10.

Förrättningsmännen redogjorde för gällande bestämmelser rörande bidrag och lån av statsmedel till utförande av torrlägningsföretag.

§ 11.

Sakägarna överenskommo att ansöka om bidrag av statsmedel till sina kostnader för företagets utförande.

De uppdrogo åt Carl Nilsson

att till Kungl. Lantbruksstyrelsen ingiva ansökan om statsbidrag;

att, därest statsbidrag beviljas, med vederbörande myndighet avsluta kontrakt om arbetets utförande;

att uppbära och utkvittera det statsbidrag, som kan komma att beviljas; samt

att företräda delägarna i alla de övriga frågor, som avse bidrag av statsmedel.

§ 12.

Antecknades till protokollet, att kostnaderna för hantlangning uppgått till 260:- kronor, vilka förskötterats av Carl S. Nilsson. Kostnaden för annonser till syneförrättningsammansträdena hade uppgått till 92.25 , vilka förskötterats av Carl S. Nilsson. Godeminnens räkningar å 136:- kronor skall betalas av ordföranden.

§ 13.

Antecknades att arealerna för de berörda fastigheterna enligt de närvarandes uppgifter uppgingo till:

Ragnar Malmström	32 ha
Carl S. Nilsson	42 "
Birger Sandberg	15 "
Knut Johansson	15 "

§ 14.

Avgavs synomännens utlåtande - se bilaga D med underbilaga Da - med tillkännagivande, att den med utlåtandet insesöjda ägde detsamma klandra genom besvär till Söderbygdens vattendomstol.

§ 15.

De närvarande förlorade sig beredda att välja styrelse och de utsågo här-
till Carl Nilsson tillika ordförande och verkställande ledamot och
Ragnar Malmström och Birger Sandberg.

Att revidera företagets räkenskaper utsågo Knut Johansson.

§ 16.

Förrättningsmannen meddelade, att avskrifter och kopior av de till företaget hörande handlingarna och ritningarna skulle förvaras av ordföranden i företagets styrelse och alltså inom trettio dagar översändas till Carl Nilsson

för att av honom hållas tillgängliga för envar, som önskar granska dem eller taga avskrifter.

§ 17.

Besluts att företaget skulle utföras på efter sommaren och hösten 1953 och att erforderliga pengar tillsvidare skulle upplånas i bank.

§ 18

Då intet vidare förekom upplöstes och godkändes protokollet samt förklarades förrättningen avslutad och upplöstes sammanträdet.

Valleberga, Ekoby den 11 september 1952

I tjänsten:

Erik Alström

/Erik Alström/

Lantbruksingenjör.

Nils Ekström

Olof Almqvist

148/46


Ek.D. nr 53/731 år 1946,


R E S O L U T I O N.

Översändes till e.o.lantbruksingenjören Erik Alström - - -
_____ som förordnas att, därest laga hinder
ej möter, i behörig ordning företaga den i närlagda ansökan omför-
mällda förrättning; skolande bevis om detta förordnandes emottagan-
de skyndsamt hit insändas.

Malmö i landskansliet den 9 oktober 1946.

På länsstyrelsens vägnar:

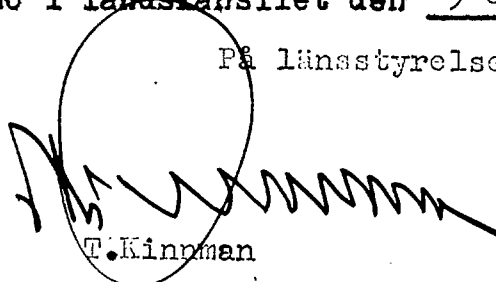
T. Kinnman

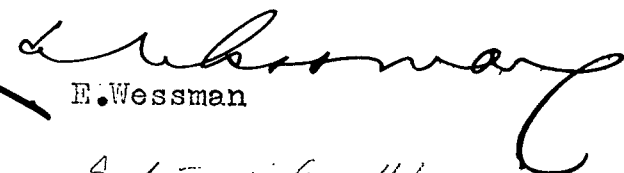
E. Wessman

Erik Alström 11/10-46.

MALMÖHUS LÄNS
HUSHÅLLNINGSSÄLLSKAP

ME

53
731 46
Länstyrelsen i Malmöhus län
10 OKT 1946
Länshuset

Till

Länsstyrelsen i Malmöhus län.

Med anledning av härvid fogade ansökan jämte resolution
får Torrläggningsnämnden i Malmöhus län härigenom föreslå
e.o.lantbruksingeniören Erik Alström
såsom lämplig förrättningsman för ifrågavarande företag i Ekeby
socken, vilket av Torrläggningsnämnden tilldelats arbetsnamnet
Truedstorp.

Malmö den 4 oktober 1946.

Å TORRLÄGGNINGSNÄMNDENS I MALMÖHUS LÄN vägnar:

Herman Nilsson

Herman Nilsson

13 SEP. 1946

- 12 -

76

Ek.D. nr ⁵³ 231 år 1946.

R e s o l u t i o n.

Översändes till torrläggningsnämnden i Malmöhus län för vidare
åtgärd enligt 4 § 2 mom. i Kungl. kungörelsen den 25 maj 1945 (nr 344)
angående torrläggningsnämnder.

Malmö i landskansliet den 12 september 1946.

På tjänstens vägnar:



53
M. D. 73.1.1946
Länstyrelsen i Malmöhus län.
12. SEP. 1946
Lundskanslet.

Till Länsstyrelsen i Malmöhus län, Malmö.

Undertecknade få härmed anhålla om förordnande för statens vatteningeniör att verkställa avvägning för avledandet av vatten från oss tillhöriga marker inom Ekeby socken,

Truedstorp, Skromberga och Valleberga pr. Ekeby den 9 sept. 1946.

Carl S. Nilsson. Pär Malmström Birger Landberg...

Kungörelse ang. torrläggningssammanträde måndagen den 31 mars 1952 kl. 13.0

K u n g ö r e l s e .

Sammanträde för syneförrättning angående torrläggning av marker till Truedstorp nr 1 m.fl. fastigheter i Ekeby socken av Malmöhus län kommer att hållas å Anderssons café, Valleberga, Ekeby, måndagen den 31 mars 1952 kl. 13.0 då vederbörande sakägare hava att infinna sig personligen eller genom lagligen befullmäktigade ombud.

Av förrättningen kommer att beröras dela marker tillhörande Lilla Västergården nr 2, Valleberga n:ris 1 - 4, Skromberga nr 1 och Truedstorp nr 1 i Ekeby socken, dels dikningsföretagen Bullstofta, Truedstorp, Valleberga m.m. av år 1895, Valleberga nr 3 av år 1942 och Valleberga nr 3 av år 1930, dels allmänna vägen nr 1235 Tjutebro-Skromberga och Valleberga vägförening.

Malmö den 3 mars 1952

I tjänsten:

Erik Alström

Lantbruksingenjör.

Anslaget i laga ordning i Ekeby församling den

9 mars 1954

intygas av

Styrman i lantbruk, kyrkostyrelse.

Anhålles att kungörelsen snarast möjligt anslås samt därefter med påtecknat bevis återsändes till förrättningsmannen, adr. Lundavägen 66, Malmö.

F ö r t e c k n i n g

över kungörelser, kallelser och underrättelser, som avsänts vid syneförrättning
angående torrläggning av marker tillhörande Truedstorp nr 1 m.fl. fastigheter i
Ekeby socken av Malmöhus län.

Adressat	Adress	Avsändningsdag.	
Pastorsämbetet i Ekeby församling	Ekeby	3 mars	1952
Skiftesgodemannen Gustav Rönnlid, Hjulhus,	Skromberga	"	"
" Nils Ekström, Ekeby nr 5,	Mörarp	"	"
" Allan Alfredsson, Haberga,	Ekeby	15 "	"
Lantbrukare Johan Knutsson, Västergårda	Ekeby	6 mars	"
" Kjell Persson, Valleberga 1,	"	"	"
Fabriksarb. John Vegner, " 2,	"	"	"
Lantbrukare Knut Johansson, "	"	"	"
" Knut Georg Persson, " 4,	"	"	"
Sven Nilssons sterbhus, Stengården,	"	"	"
Lantbrukare Gunnar Persson, Valleberga 2,	"	"	"
" ✓ Ragnar Malmström, Frammäs,	Skromberga	"	"
" John Lennart Johansson, Valleberga 2,	Ekeby	"	"
" ✓ Birger Sandberg, Valleberga 3,	"	"	"
" Anders Olsson, "	"	"	"
" ✓ Carl S. Nilsson, Truedstorp, <i>huvudman</i>	Skromberga	"	"
Dikningsföretaget Bullstofta, Truedstorp, Valleberga m.m.			
av år 1895: Häradsdomare Sven Nilsson, Truedstorp, Skromberga		"	"
Dikningsföretaget Valleberga nr 3 av år 1942:			
Lantbrukare Carl Larsson, Valleberga,	Ekeby	"	"

Dikningsföretaget Valleberga nr 3 m.fl. av år 1930:

Lantbrukare Olof Åkesson, Valleberga 3,

Ekeby

6 mars 1952

Valleberga vägförening: se ovannämnde

Lantbrukare Knut Johansson, Valleberga,

"

"

"

Höganäs-Billesholms A.-B.,

Höganäs

"

"

Vägförvaltningen i Malmöhus län,

Malmö

"

"

Malmö den 6 mars 1952



/Erik Alström/

Lantbruksingenjör.

Kungörelse ang. torrläggningssammanträde torsdagen den 11 sept. 1952 kl. 10.00

K u n g ö r e l s e .

Sammanträde för syneförrättning angående torrläggning av marker till Truedstorp nr 1 m.fl. fastigheter i Ekeby socken av Malmöhus län kommer att hållas å Anderssons café, Valleberga, Ekeby, torsdagen den 11 september kl. 10.00 då vederbörande sakägare hava att infinna sig personligen eller genom lagligen befullmäktigade ombud.

Av förrättningen kommer dels att beröras marker tillhörande Valleberga nr:ris 2 - 4, Skromberga nr 1 och Truedstorp nr 1 i Ekeby socken, dels dikningsföretagen Bullstofta, Truedstorp, Valleberga m.m. av år 1895.

Malmö den 18 augusti 1952

I tjänsten:

Erik Alström

Lantbruksingenjör.

Anslaget i laga ordning i Ekeby församling den 24 aug. 1952
intygas av

Sten Gustaf
Rutqvist

Anhålles att kungörelsen snarast möjligt anslås och därefter med påtecknat bevis återsändes till förrättningsmannen, adr. Lundavägen 66, Malmö.

F ö r t e c k n i n g

över kungörelser, kallelser och underrättelser, som avsänts vid syneförrättning
angående torrläggning av marker tillhörande Truedstorp nr 1 m.fl. fastigheter i
Ekeby socken av Malmöhus län.

Adressat	Adress	Avsändningsdag
Pastorsämbetet i Ekeby församling	Ekeby	18/8 1952
Skiftesgodemannen Nils Ekström, Ekeby nr 5,	Mörarp	" "
" Allan Alfredsson, L:a Haberga,	Ekeby	" "
Fabriksarb. John Vegner, Valleberga 2	"	" "
Lantbrukare Knut Johansson, "	"	" "
" Knut Georg Persson, Valleberga 4,	"	" "
Sven Nilssons sterbhus, Stengården,	"	" "
Lantbrukare Ragnar Malmström, Frammäs,	Skromberga	" "
" Birger Sandberg, Valleberga 3	Ekeby	" "
" Carl S. Nilsson, Truedstorp,	Skromberga	" "
Dikningsföretaget Bullstofta, Truedstorp, Valleberga m.m. av år 1895: Häradsdomare Sven Nilsson, Truedstorp,	Skromberga	" "

Malmö den 18 augusti 1952



/Erik Alström/

Lantbruksingenjör.

Väg- och vattenbyggnadsverket

Vägförvaltningen

i Malmöhus län

Dnr 1527-43/52


F U L L M A K T.

Vägförvaltningen i Malmöhus län befullmäktigar härigenom ingenjören Simon Danielsson att vid sammanträde för syneförrättning angående torrläggning av marker till Truedstorp nr 1 m.fl. fastigheter i Ekeby socken inom Malmöhus län, utföra och bevaka vägförvaltningens talan.

Ombudets laga åtgärder godkännas.

Malmö den 29 mars 1952.

Vägförvaltningen i Malmöhus län.

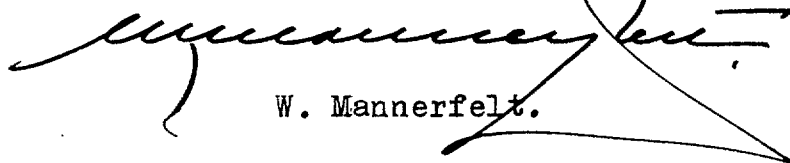

W. Mannerfelt.

SD/AP

Fastighet och ägare Ägobeskrivning	Ägo- figur- nr	Förbättrad mark		Värde pr ha		Båtnad	
		åker, tomt	annan	före	efter	pr ha	pr ägofigur
		hektar	hektar	kronor	kronor	kronor	kronor
EKEBY SOCKEN							
<u>Skromberga 1⁹, 3/64 mtl.</u>							
Ragnar Malmström							
Åker	1	3.48		4400	5000	600	2088:-
"	2	0.88		3600	"	1400	1232:-
Summa		4.36					3320:-
<u>Skromberga 1⁸, 5/256 mtl.</u>							
Ragnar Malmström							
Åker	3	0.88		4400	5000	600	528:-
"	4	1.97		3600	"	1400	2758:-
"	5	0.43		"	"	"	602:-
Summa		3.28					3888:-
<u>Skromberga 1¹⁰, 13/384 mtl.</u>							
Ragnar Malmström							
Åker	6	1.07		3800	5000	1200	1284:-
"	7	2.79		4400	"	600	1674:-
Summa		3.86					2958:-
<u>Truedstorp 1², 1/4 mtl.</u>							
Carl Nilsson							
Åker	8	2.46		4400	5000	600	1476:-
"	9	0.57		3600	"	1400	798:-
Överföres		3.03					2274:-

Fastighet och ägare Ägobeskrivning	Ägo- figur- nr	Förbättrad mark		Värde pr ha		Båtnad	
		Åker, tomt	annan	före	efter	pr ha	pr ägofigur
		hektar	hektar	kronor	kronor	kronor	kronor
Överfört		3.03					2274:-
Åker	10	4.95		3100	5000	1900	9405:-
impediment	11						
Åker	12	1.53		4400	5000	600	918:-
"	13	0.23		3100	"	1900	437:-
"	14	0.02		"	"	"	33:-
Summa		9.76					13072:-
<u>Valleberga 3²², 17/160 mtl.</u>							
Birger Sandberg							
Åker	15	0.02		3800	5000	1200	24:-
"	16	0.07		"	"	"	84:-
"	17	0.52		3600	"	1400	728:-
"	18	0.74		4000	"	1000	740:-
"	19	0.11		3600	"	1400	154:-
"	20	0.60		4000	"	1000	600:-
"	21	3.03		3600	"	1400	4242:-
"	22	5.10		4400	"	600	3060:-
Summa		10.19					9632:-
<u>Valleberga 3²¹, 3/32 mtl.</u>							
Knut Johansson							
Åker	23	1.31		4400	5000	600	786:-
Summa		1.31					786:-

VÄRDERINGSLÄNGD

Fastighet och ägare Ägobeskrivning	Ägo- figur- nr	Förbättrad mark		Värde pr ha		Båtnad	
		åker, tomt	annan	före	efter	pr ha	pr ägofigur
		hektar.	hektar	kronor	kronor	kronor	kronor
<u>Sammenställning</u>							
<u>Skromberga 1⁹, 3/64 mtl.</u>							
Ragnar Malmström	1-2	4.36					3320:-
<u>Skromberga 1⁸, 5/256 mtl.</u>							
Ragnar Malmström	3-5	3.28					3888:-
<u>Skromberga 1¹⁰, 13/384 mtl.</u>							
Ragnar Malmström	6-7	3.86					2958:-
<u>Truedstorp 1², 1/4 mtl.</u>							
Carl Nilsson	8-14	9.76					13072:-
<u>Valleberga 3²², 17/160 mtl.</u>							
Birger Sandberg	15-22	10.19					9632:-
<u>Valleberga 3²¹, 3/32 mtl.</u>							
Knut Johansson	23	1.31					786:-
<u>Summa</u>		32.76					33656:-
Truedstorp den 11 september 1952							
I tjänsten:							
<i>Erik Alström</i>							
/Erik Alström/							
Lantbruksingenjör.							
<i>Nils Eriksson</i>							
<i>Allan Olfundson</i>							

[illegible]

KOSTNADSFÖRSLAG

Läge	Längd m.	Arbete, material o. d.	Antal	Å-pris kr.	Kostnad	Summa
					kronor	kronor
<u>Dikessträckan A - B.</u>						
3+52 - 10	648	<u>Rensning</u> av botten samt justering av slänterna där så erfordras m	648	1:50	972:-	
10 - 13+71	371	<u>Schaktning</u> av sandbl. lera m ³	615	3:-	1845:-	
13+71 - 17+50	379	<u>Schaktning</u> av sandbl. lera "	895	3:-	2685:-	
17+50-20+20	270	<u>Schaktning</u> av sandbl. lera "	960	3:-	2880:-	8382:-
<u>Tills 1668 meter</u>						
<u>Ombyggnad</u> av spång vid 13+71					200:-	200:-
<u>Ersättning</u> för markåtgång genom dikets vidgning enl. särskild längd, Bil. Bc					790:-	
<u>Ersättning</u> för intrång genom jordupplag, fördelas ef- ter företagets utförande m ³		2470	0.50	1235:-	2025:-	
<u>För oförutsedda fall</u> , arbetsledning m.m. tillägges ca 20 %						1693:-
			<u>Summa Kronor</u>			12300:-
<u>Dikessträckan B - C.</u>						
20+20 - 22	180	<u>Schaktning</u> av sandbl. lera m ³	740	3:-	2220:-	2220:-
<u>Tills 180 meter</u>						
<u>Ersättning</u> för markåtgång genom dikets vidgning enl. särskild längd, Bil. Bc					182:50	
<u>Ersättning</u> för intrång genom jordupplag, fördelas ef- ter företagets utförande m ³		740	0:50	370:-	552:50	
<u>För oförutsedda fall</u> , arbetsledning m.m. tillägges ca 20 %						427:50
			<u>Summa Kronor</u>			3200:-

Läge	Längd m.	Arbete, material e. d.	Antal	å-pris kr.	Kostnad	Summa
					kronor	kronor
<u>Sambonställning.</u>						
	1668	Dikessträckan A - B				12300:-
	180	-"- B - C				3200:-
<u>Tills</u>	<u>1848</u>	<u>meter</u>		<u>Summa Kronor</u>		<u>15500:-</u>
Truedstorp den 11 september 1952 <i>Erik Alström</i> /Erik Alström/ Lantbruksingenjör.						

JORDERSÄTTNINGSLÄNGD

Fastighet och ägare m. m.	Avlopp			Upplag			Summa ersättning kronor
	Areal	Ersättning		Areal	Ersättning		
	m ²	öre/m ²	kronor	m ²	öre/m ²	kronor	
EKEBY SOCKEN							
<u>Dikessträckan A - B</u>							
<u>Skromberga 1⁷, 1/64 mtl.</u>							
Ragnar Malmström	130	50	65:-				65:-
<u>Skromberga 1⁸, 3/64 mtl.</u>							
Ragnar Malmström	300	50	150:-				150:-
<u>Truedstorp 1², 1/4 mtl.</u>							
Carl Nilsson	325	50	162:50				162:50
<u>Valleberga 3²¹, 3/32 mtl.</u>							
Knut Johansson	190	50	95:-				95:-
<u>Valleberga 3²², 17/160 mtl.</u>							
Birger Sandberg	635	50	317:50				317:50
				Summa Kronor			790:-
<u>Dikessträckan B - C</u>							
<u>Valleberga 3²², 17/160 mtl.</u>							
Birger Sandberg	135	50	67:50				67:50
<u>Truedstorp 1², 1/4 mtl.</u>							
Carl Nilsson	230	50	115:-				115:-
				Summa Kronor			182:50
Truedstorp den 11 september 1952							
I tjänsten:							
<i>Erik Alström</i>							
/Erik Alström/							
Lantbruksingenjör.							
<i>Nils Ekström</i>							
<i>Alban Relfors</i>							

Arbetsbeskrivning.

Arbetet skall utföras i enlighet med förslagshandlingar och ritningar, därvid bl.a. följande skall iakttagas:

- 1/ På sträckan 3+52 - 10 skall botten rensas och slänterna justeras där så erfordras.
- 2/ Entreprenören skall i samråd med arbetsstyrelsen bestämma på vilken sida de uppschaktade jordmassorna från de öppna dikessträckorna skola läggas. Massorna skola uppläggas med 1.0 m. frikant. Jordvallarna skola genomgrävas vid tillstötande diken och svackor, så att ytvattnet obehindrat kan avrinna till avloppet, dock minst på var 50:e meter.
- 3/ Ras och skred, som möjligen uppkomma i de öppna dikessträckorna, innan företaget i dess helhet färdigställts, skola omedelbart avhjälpas och erforderliga förstärkningsarbeten utföras.
- 4/ Sten, som förekommer bland schaktningamassorna från de öppna dikessträckorna skola sammanföras i särskilda rösen och få ej under några villkor blandas med de lösa massorna.
- 5/ På sträckan A - B skall spången vid 13+71 ombyggas.
- 6/ Träd och buskar utmed de nya dikessträckorna skola rothuggas och borttagas.
- 7/ Vattnet i avloppen får under den tid, då arbete pågår, uppdämmas och regleras i den omfattning, som erfordras för arbetets ändamålsenliga utförande, dock inte så att skada uppstår. Vattenståndet får sålunda ej uppdämmas till sådan höjd, att omgivande marker skadas och ej heller så, att vattenbrist uppkommer nedanför uppdämningen. Efter uppdämning skall vattenståndet nedsänkas med försiktighet, så att skada ej uppstår.

8/ Fixpunktsbeskrivning.

Fixp. = + 68.83 m.

Järnrör i gjutet betongfundament i Ö. landsvägskanten, c:a 10 m.

N om N spetsen av vingmuren till bron vid sektion 0+56.

Fixp. =+ 69.81 m.

Järnrör i gjutet betongfundament, c:a 14 m. Ö diket vid 4+50 i gräns c:a 0,5 m. V gränshörna.

Fixp. =+ 70.40 m.

Järnrör i gjutet betongfundament, c:a 17 m. N diket vid sektion 10+52 omedelbart väster om gräns och litet dike.

Fixp. =+ 70.33 m.

Järnrör i gjutet betongfundament i gräns mellan Skromberga 1⁸ (Ragnar Malmström) och Truedstorp 1² (Carl Nilsson), c:a 9 m. N dikeskrök vid sektion 17+50.

Fixp. =+ 71.65 m.

Järnrör i gjutet betongfundament i N vägkanten av enskilda vägen "Valleberga vägförening", c:a 110 m S sektion 22 och c:a 6 m Ö dikeskant.

Truedstorp den 11 september 1952

I tjänsten:



/Erik Alström/

Lantbruksingenjör.

UTLÅTANDE avgivet vid syneförrättning angående torrläggning av marker till Truedstorp nr 1 m.fl. fastigheter i Ekeby socken av Malmöhus län.

Mom. 1. Förordnande m.m.

Genom Länsstyrelsens resolution den 4 oktober 1946 förordnades undertecknad, förrättningsman, att handlägga syneförrättning enligt vattenlagen angående torrläggning av marker till Truedstorp nr 1 m.fl. fastigheter i Ekeby socken av Malmöhus län. Iaga hinder har ej anmälts mot förrättningens handläggande eller det avsedda dikningsföretagets utförande, ej heller har sådant hinder av synemännen kunnat utrönas. Det planerade dikningsföretaget avser "dikning" varför syneförrättningen handlagts enligt de bestämmelser i vattenlagen, som gälla för sådant företag. Dikningsföretaget berör marker tillhörande Truedstorp nr 1, Valleberga nr 3 och Skromberga nr 1 i Ekeby socken.

Mom. 2. Dikningsföretagets läge, omfattning, planläggning m.m.

Dikningsföretaget, som tillhör Rååns nederbördsområde nr 94, ligger c:a 2,5 km. S om Ekeby järnvägsstation på järnvägslinjen Landskrona-Billesholm. På hithörande översiktskarta har dikningsområdet utmärkts med gul färg.

De marker, om vilkas torrläggning det är fråga, avvattnas nu genom ett öppet floddike. De i företaget ingående markerna ha på 1890-talet varit föremål för förrättningen, vilken ävenledes kommit till utförande. Nu erfordras

en ytterligare fördjupning av en del av dessa diken.

Förrättningsmannen har därför på sökandenas begäran upprättat förslag till utförande av nya avlopp (dikessträckarna A - B - C) till det djup och med de dimensioner i övrigt, som erfordras för ändamålsenlig torrläggning av de vattenskadade markerna. Enligt förrättningsmannens förslag, vilket närmare framgår av förslagshandlingarna och ritningarna, skall för det gemensamma dikningsföretaget ovannämnda dikessträckor utföras.

Förrättningsmannen har sökt lösa problemet med de två parallella diken på sträckan 17+50 - 22 och framlagt förslag att leda vattnet från det västra diket till punkt 20+20. Ägaren av fastigheten Valleberga 3²² har dock ej velat godtaga denna föreslagna lösning, varför dikessträckan 30 - 30+6 ej skall ingå i företaget.

För samtliga dikessträckor hava profilritningar och i viss utsträckning även sektionsritningar upprättats. Ritningarna angiva de olika dikessträckornas djup och övriga dimensioner. De olika dikessträckornas lägen på marken markeras på hithörande plankarta av dubbla, röda, heldragna linjer för öppna avlopp.

Vid bestämmandet av de olika dikessträckornas dimensioner har förrättningsmannen tagit hänsyn till såväl noderbördsområdets storlek och topografi samt avrinningen från detsamma som ock till rådande fallförhållanden. Noderbördsområdet har fastställts dels genom särskilda undersökningar på marken, dels med ledning av Ekonomiska kartverkets kartor över trakten. Storleken av de områden, som avvattnas till de olika dikessträckorna, framgår av profilritningarna. Den vattenmängd, som skall kunna avbördas, har beräknats med ledning av noderbördsområdets omfattning och under antagande, att avrinningen vid normala flöden uppgår till

högst 1,2 liter per sekund och hektar.

Mom. 3. Broar och trummor.

Enskilda vägar.

Avloppet korsar på ett flertal ställen enskilda ägovägar och brukningsvägar. Dessa skola, utom spången vid 13+71, bibehållas oförändrade. Ovannämnda spång skall ombyggas av företaget, men underhållas av dem, som begagna densamma.

Mom. 4. Ersättningar.

För skada å växande gröda, som uppkommer vid utförandet av de nya dikesträckorna, skall ersättning utgivas. Kan överenskommelse därom ej träffas mellan vederbörande jordägare eller arrendator och företagets styrelse, skall ersättningsbeloppets storlek bestämmas av vederbörande lantbruksingenjör eller av den, han i sitt ställe förordnar.

Ersättning för bortgrävd mark genom dikets utvidgning skall utgå enl. ersättningslängden, Bil. Ba. Då företagets utförande troligen kommer att ske med grävmaskin, anse synemännen det vara lämpligt att ersättningarna för intrång genom jordupplag bestämmas efter företagets utförande, enär det är svårt att förutsäga på vilken sida om diket jordvallarna komma att läggas. Entreprenören skall i samråd med styrelsen bestämma på vilken sida dessa jordvallar skola läggas. Till de säljare, som få vallar på sin mark, skall ersättning utbetalas med de belopp, som finnas angivna i kostnadsförslaget. Dessa ersättningar skola fastställas av den lantbruksingenjör, vilken är kontrollant för företaget. Denne äger även ensam att slita alla de tvistefrågor, som kunna uppstå beträffande

ovan angivna ersättningar.

Beträffande sådan genom dikningsföretagets utförande möjligen uppkommen skada, som ej av synemännen förutsetts, hänvisas till bestämmelserna i 7 kap.

57 § vattnlagen.

Skulle tvist råda om befintlig rågång går mitt i nuvarande diken eller ej, skall vederbörande distriktslantmätare fastställa erforderlig gränsbestämning innan företagets utförande påbörjas. Framföres ej krav på gränsbestämning, anses parterna ha godtagit dikets mitt som gränslinje för bestämning av ersättningar för markintrång m.m. vid dikningen.

Mom. 5. Kostnader.

Förrätningsmännen har beräknat kostnaderna för de dikessträckor, som skola utföras för det gemensamma dikningsföretaget till 15.500:- kronor.

Mom. 6. Båtnadsuppskattning och kostnadsfördelning.

Överenskommelse har ej träffats angående kostnadernas fördelning, varför synemännen uppskattat den båtnad, som genom företagets utförande boredas de i dikningsföretaget ingående markerna. Vid uppskattning av båtnaden ha synemännen följt föreskrifterna i 10 kap. 60 § vattenlagen och alltså värderat markerna dels efter företagets genomförande, dels i nuvarande vattenskadat skick. Vid värderingen har hänsyn tagits såväl till jordens godhet samt till de blivande och nuvarande torrlägningsförhållandena som ock till i orten gängse priser å fullt torrlagd jord av förhandenvarande beskaffenhet. Skillnaden mellan bli-

vande och nuvarande värden motsvarar de båtnadsvärden, som skola ligga till grund för kostnadernas fördelning. Resultatet av värderingen och båtnadsskattningen återfinnes i värderingslängden, Bil. A, som även utgör hävdeförteckning för de i dikningssamfälligheten ingående markerna.

Båtnad av annat slag än jordförbättring förekommer ej vid detta torrläggningeföretag.

Då de i dikningssamfälligheten ingående markerna avvattnas till samma dikesträcka och då ej heller någon större nivåskillnad förekommer mellan visse områden, föreligger ej sådana förhållanden, att kostnaderna möjligen skola jämkas enligt bestämmelserna i 7 kap. 24 § vattenlagen. Hela dikningssamfälligheten behandlas alltså såsom en enda avdelning. Kostnaderna skola därför utan jämkning fördelas mellan de olika fastigheterna i direkt förhållande till båtnadsvärdena.

Kostnaderna för fullständig torrläggning av dikningssamfälligheten ha av förrättningsmannen beräknats till 15.500:- kronor och den därvid uppkommande båtnaden av synemännen värderats till 33.656:- kronor. Dikningssamfällighetens relativa kostnadstal beräknas alltså till $15.500 : 33.656 = 0.460542$.

Särskild kostnadsfördelningslängd har nu upprättats och bifogas detta utlåtande (Bil. Da). I kolumn 5 av längden anges varje delägarers och fastighets andel i de beräknade kostnaderna för dikningsföretagets utförande och i kolumn 6 de procenttal, efter vilka samtliga verkliga kostnader för företagets utförande och framtida underhåll skola fördelas. Delägare, som ej är sökande till denna syneförrättning och ej heller är likställd med sökande, är med det undantag dock, varom stadgas i 10 kap. 30 § vattenlagen, icke skyldig att till kostnader-

na för företagets utförande tillskjuta större belopp än som svarar mot värdet av den för hans egendom uppskattade båtnaden eller jordförbättringen. Vilka delägare, som äro att anse som sökande, angives i kolumn 2 av kostnadsfördelningslängden med förkortningen "S". Sådana omständigheter, som omförmäles i 7 kap. 25-26 och 28-30 §§ vattenlagen, föreligga ej vid detta dikningsföretag.

Kostnaderna för denna syneförrättning skola enligt bestämmelserna i 10 kap. 30 och 79 §§ vattenlagen omedelbart av sökandena förskjutas. Kommer företaget till utförande, skola förrättningskostnaderna fördelas mellan samtliga delägare på samma sätt som företagets övriga kostnader.

Mom. 7. Dikningsföretagets utförande.

Då det av verkställda utredningar och beräkningar framgått, att det planerade dikningsföretaget är ekonomiskt lönande, finna synemännen skäligen tillstyrka, att det kommer till utförande. Företaget skall alltså, därest sökandena vilka fullfölja detsamma, utföras i överensstämmelse med av förrättningsmännen upprättat förslag och med beaktande jämväl av de närmare bestämmelser, som framgå av detta utlåtande. Arbetet må påbörjas så snart denna syneförrättning tagit åt sig laga kraft. Företaget skall vara färdigställt inom 10 år efter det syneförrättningen fastställts. Angående förlängd arbetstid hänvisas till bestämmelserna i 7 kap. 58 § vattenlagen.

Utöver vad som föreskrives i arbetsbeskrivningen (Bil. C) är vid företagets utförande följande att iakttaga:

- 1) Arbetet skall utlämnas på entreprenad på de villkor, som äro för delägarna mest gynnsamma och betryggande;
- 2) Arbetet skall anmälas till Riksförsäkringsanstaltens ombud i orten eller till annan lämplig försäkringsanstalt, innan detsamma påbörjas;
- 3) Sådan anmälan erfordras dock ej för den händelse blivande entreprenör är att anse som sådan arbetsgivare, som själv äger ombesörja försäkring av honom anställda arbetare;
- 4) De olika dikessträckorna skola följa på marken utstakade och på plankartan angivna sträckningar;
- 5) Under arbetets gång får vattnet uppdämmas, dock icke så, att växande gröda eller annan egendom skadas;
- 6) De höjdlägen för bottenlinjerna, som antecknats på profilritningarna, skola gälla framför på profilritningarna angivna djupsiffror;
- 7) Fixpunkter hava utsatts till ledning vid arbetets utförande och dikningsföretagets framtida underhåll. Deras lägen i plan och profil framgå av förslagsritningarna och arbetsbeskrivningen (Bil. C).
- 8) Fixpunkterna äro lagligen skyddade och få alltså ej övertäckas, borttagas eller på annat sätt förstöras. Vill jordägare borttaga fixpunkt, skall han därom göra anmälan till vederbörande lantbruksingenjör, som då låter avväga annan lämplig fixpunkt. Kostnaderna för lantbruksingenjörens i sådant hänseende företagna förrättningar gäldas av dikningsföretaget.

Kommer företaget att understödjas av statsmedel, skola de särskilda bestämmelser, som eventuellt kunna bliva föreskrivna som villkor för statsunderstöddets beviljande, vara för samtliga delägare bindande.

Mom. 8. Dikningsföretagets avsyning.

Sedan företaget blivit utfört, skall detsamma jämlikt bestämmelserna i 13 kap. 1 § vattnelagen avsynas av vederbörande lantbruksingenjör eller av den, som han i sitt ställe förordnar. Företaget skall anses fullbordat, då avsyningsförrättaren överlämnat bevis om godkännande eller, för den händelse att företaget blivit understött med statsmedel, när vederbörande myndighet godkänt detsamma.

Mom. 9. Dikningsföretagets framtida underhåll.

Kostnaderna för företagets underhåll under de fem första åren efter företagets avsyning skola fördelas på samma sätt som kostnaderna för företagets första utförande eller efter de fördelningstal, som finnas närmare angivna i kolumn 6 av kostnadsfördelningslängden. Därefter skall kostnaderna för underhållet åvila det gamla dikningsföretaget. (Dikningsföretaget Bullstofta, Truedstorp, Valleberga m.m. av år 1895) Innan företagets underhåll efter 5 år övergår till det äldre företaget, skall en ordentlig uprensning verkställas under det 4:e eller 5:e året efter utförandet, vilken skall vara godkänd av lantbruksingenjör. För någon sig skyldig till skadegörelse på de olika dikessträckorna med till dem hörande avläggningar, och botar han ej efter tillsägelse omedelbart skadan, åger styrelsen för företaget, eller också den, som lider men av skadegörelsen, att vid vederbörande häradsrätt föra talan mot den försumlige. Betande djur få ej använda bäcken som vattningsställe, utan lämpliga vattningsplatser böra iordningställas och diket avstängas med stängsel om djuren gå lösa.

För närvarande inledes förorenat gruvvatten från Högandås-Billesholms Aktiebolags gruvor i Skromberga i dikningsföretaget vid sektion 16+61. Enligt uppgift av Högandåsbolagets representanter kommer om ett par år gruvvattnet att avledas till ett annat vattensystem. Dels på grund av detta förhållande och dels på grund av svårigheten att fastställa hur mycket slam, som under olika år kan inledas i dikningsföretaget, finna styrelsen skäligt bestämma, att samtlig fördyring av dikningsföretagets underhåll, som åstadkommes genom gruvvattnet, må undanröjas av företaget på gruvägarens bekostnad. Eftersom rensning av avloppen kommer att vara till gagn både för dikningsföretaget och för ägaren till gruvorna, föreskrives att fördelning av underhållet mellan dikningsföretaget och gruvornas ägare skall ske genom lantbruksingenjör vid varje rensningstillfälle, så länge som gruvvatten insläpps i dikningsföretaget.

Genom att gruvvatten pumpas in i bäcken höjes vattenstånden något. Hur stora dessa skador kunna bli, kan icke heller förutsägas. Någon hänsyn till detta förhållande har icke tagits vid företagets dimensionering. Skulle skador genom försämrad torrläggning uppstå härigenom, äger vederbörande markägare att själva föra talan om skadestånd. Lämpligt är dock att om möjligt uppgörelse i godo sker.

Mom. 10. Organisation m.m.

För handhavande av dikningsföretagets angelägenheter skola delägarna utse en styrelse.

Styrelsen åligger:

att ombesörja företagets utförande samt kontrollera entreprenörens arbete -

i den mån så finnes erforderligt med biträde av sakkunnig person;

att i mån av behov verkställa utdebiteringar på sätt närmare stadgas i 3 kap.

20 § vattenlagen;

att över inkomster och utgifter föra fullständiga och med verifikationer försedda räkenskaper, vilka skola avslutas per kalenderår och därefter framläggas för delägarnas hörande och godkännande vid allmänt sammanträde;

att tillse att samtliga dikessträckor alltid hållas i fullgott skick samt ombesörja rensnings- och underhållsarbeten;

att för sistnämnda ändamål och då så eljest kan finnas nödigt kalla delägarna till sammanträde i den ordning, som föreskrives i 7 kap. 64 § vattenlagen;

att vid alla sammanträden föra protokoll, vilket skall vara för delägarna tillgängligt senast 14 dagar efter sammanträdet;

att i övrigt vidtaga alla de åtgärder, som kunna finnas nödiga för företagets ändamålsenliga utförande och framtida underhåll samt därvid beakta och följa de bestämmelser, som angivas i 7 kap. 61-65 §§ vattenlagen.

Till dikningsföretaget hörande handlingar och ritningar skola förvaras hos ordföranden i styrelsen för dikningsföretaget och hos honom hållas tillgängliga för onvar, som vill granska dem eller taga avskrifter och kopior.

Företaget skall benämnas Truedstorps dikningsföretag år 1952. Mål, som beröra företaget, och som ej äro att hänföra till vattenmål, skola handläggas inför laggude häradsrätt.

Domstolsavgift skall enligt bestämmelserna i 11 kap. 95 § vattenlagen utgå med 50:48 kronor. Avgiften skall av sökanden förskottsvis inbetalas till läns-

styrelsen så snart denna syneförrättning vunnit laga kraft. Sedan företaget kommit till stånd, skall avgiften fördelas med 1 krona och 50 öre för tusen av förbättringsvärdet av vars och ens mark.

Mom. 11. Besvärshänvisning.

Den, som är missnöjd med åtgärd eller beslut under denna syneförrättning, eller som vill föra talan mot synemännens utlåtande, äger att inom sextio dagar härnäst till Söderbygdens vattendomstol ingiva sina besvär i tre exemplar. I besvären skola fullständigt upptagas klagandens alla påståenden och skälen därtill och vid besvären kunna därjämte fogas de ytterligare handlingar, som klaganden vill åberopa till stöd för ändringsöskandet.

Mom. 12. Verkställighet.

Då denna syneförrättning ej skall underställas vattendomstols prövning, kommer detta utlåtande att gå i verkställighet i den ordning, som för laga kraft ägande den är stadgad, för såvitt icke besvär anföras mot förrättningen inom den i mom. 11 här ovan angivna tiden.

Truedstorp den 11. september 1952

I tjänsten:

Erik Alström

/Erik Alström/

Lantbruksingenjör.

Nils Ekström

Allan Alfredson

KOSTNADSFÖRDELNINGSLÄNGD

Fastighet Ägare m. m.	Sök. o. list. = S	Båtnad kronor	Fastighets andel i			Samfällighets andel i gemensamma kostnader procent
			för särskild av- delning beräknad kostnad kronor	för samfällig- heten beräknad kostnad kronor	samfällig- hetens verkliga kostnad procent	
1	2	3	4	5	6	7
EKEBY SOCKEN.						
<u>Slromberga 1⁹, 3/64 mtl.</u>						
Ragnar Malmström	S	3320:-		1529:-	9,865	l
<u>Slromberga 1⁸, 5/256 mtl.</u>						
Ragnar Malmström	S	3888:-		1790:59	11,552	l
<u>Slromberga 1¹⁰, 13/384 mtl.</u>						
Ragnar Malmström	S	2958:-		1362:28	8,789	l
<u>Truedstorp 1², 1/4 mtl.</u>						
Carl Nilsson	S	13072:-		6020:20	38,840	l
<u>Valleberga 3²², 17/160 mtl.</u>						
Birger Sandberg	S	9632:-		4435:94	28,619	l
<u>Valleberga 3²¹, 3/32 mtl.</u>						
Knut Johansson		786:-		361:99	2,335	
Summa		33656:-		15500:-	100,000	

Truedstorp den 11 september 1952

I tjänsten:

Erik Alström
/Erik Alström/

Lantbruksingenjör.

Alf Ekström

Allan Alfredson

<u>Fastighet</u> Ägare m. m.	Sök. o. likst. = S	B å t n a d	Fastighets andel i			Samfällighets andel i gemensamma kostnader
		kronor	för särskild av- delning beräknad kostnad	för samfällig- heten beräknad kostnad	samfällig- hetens verkliga kostnad	procent
1	2	3	4	5	6	7