


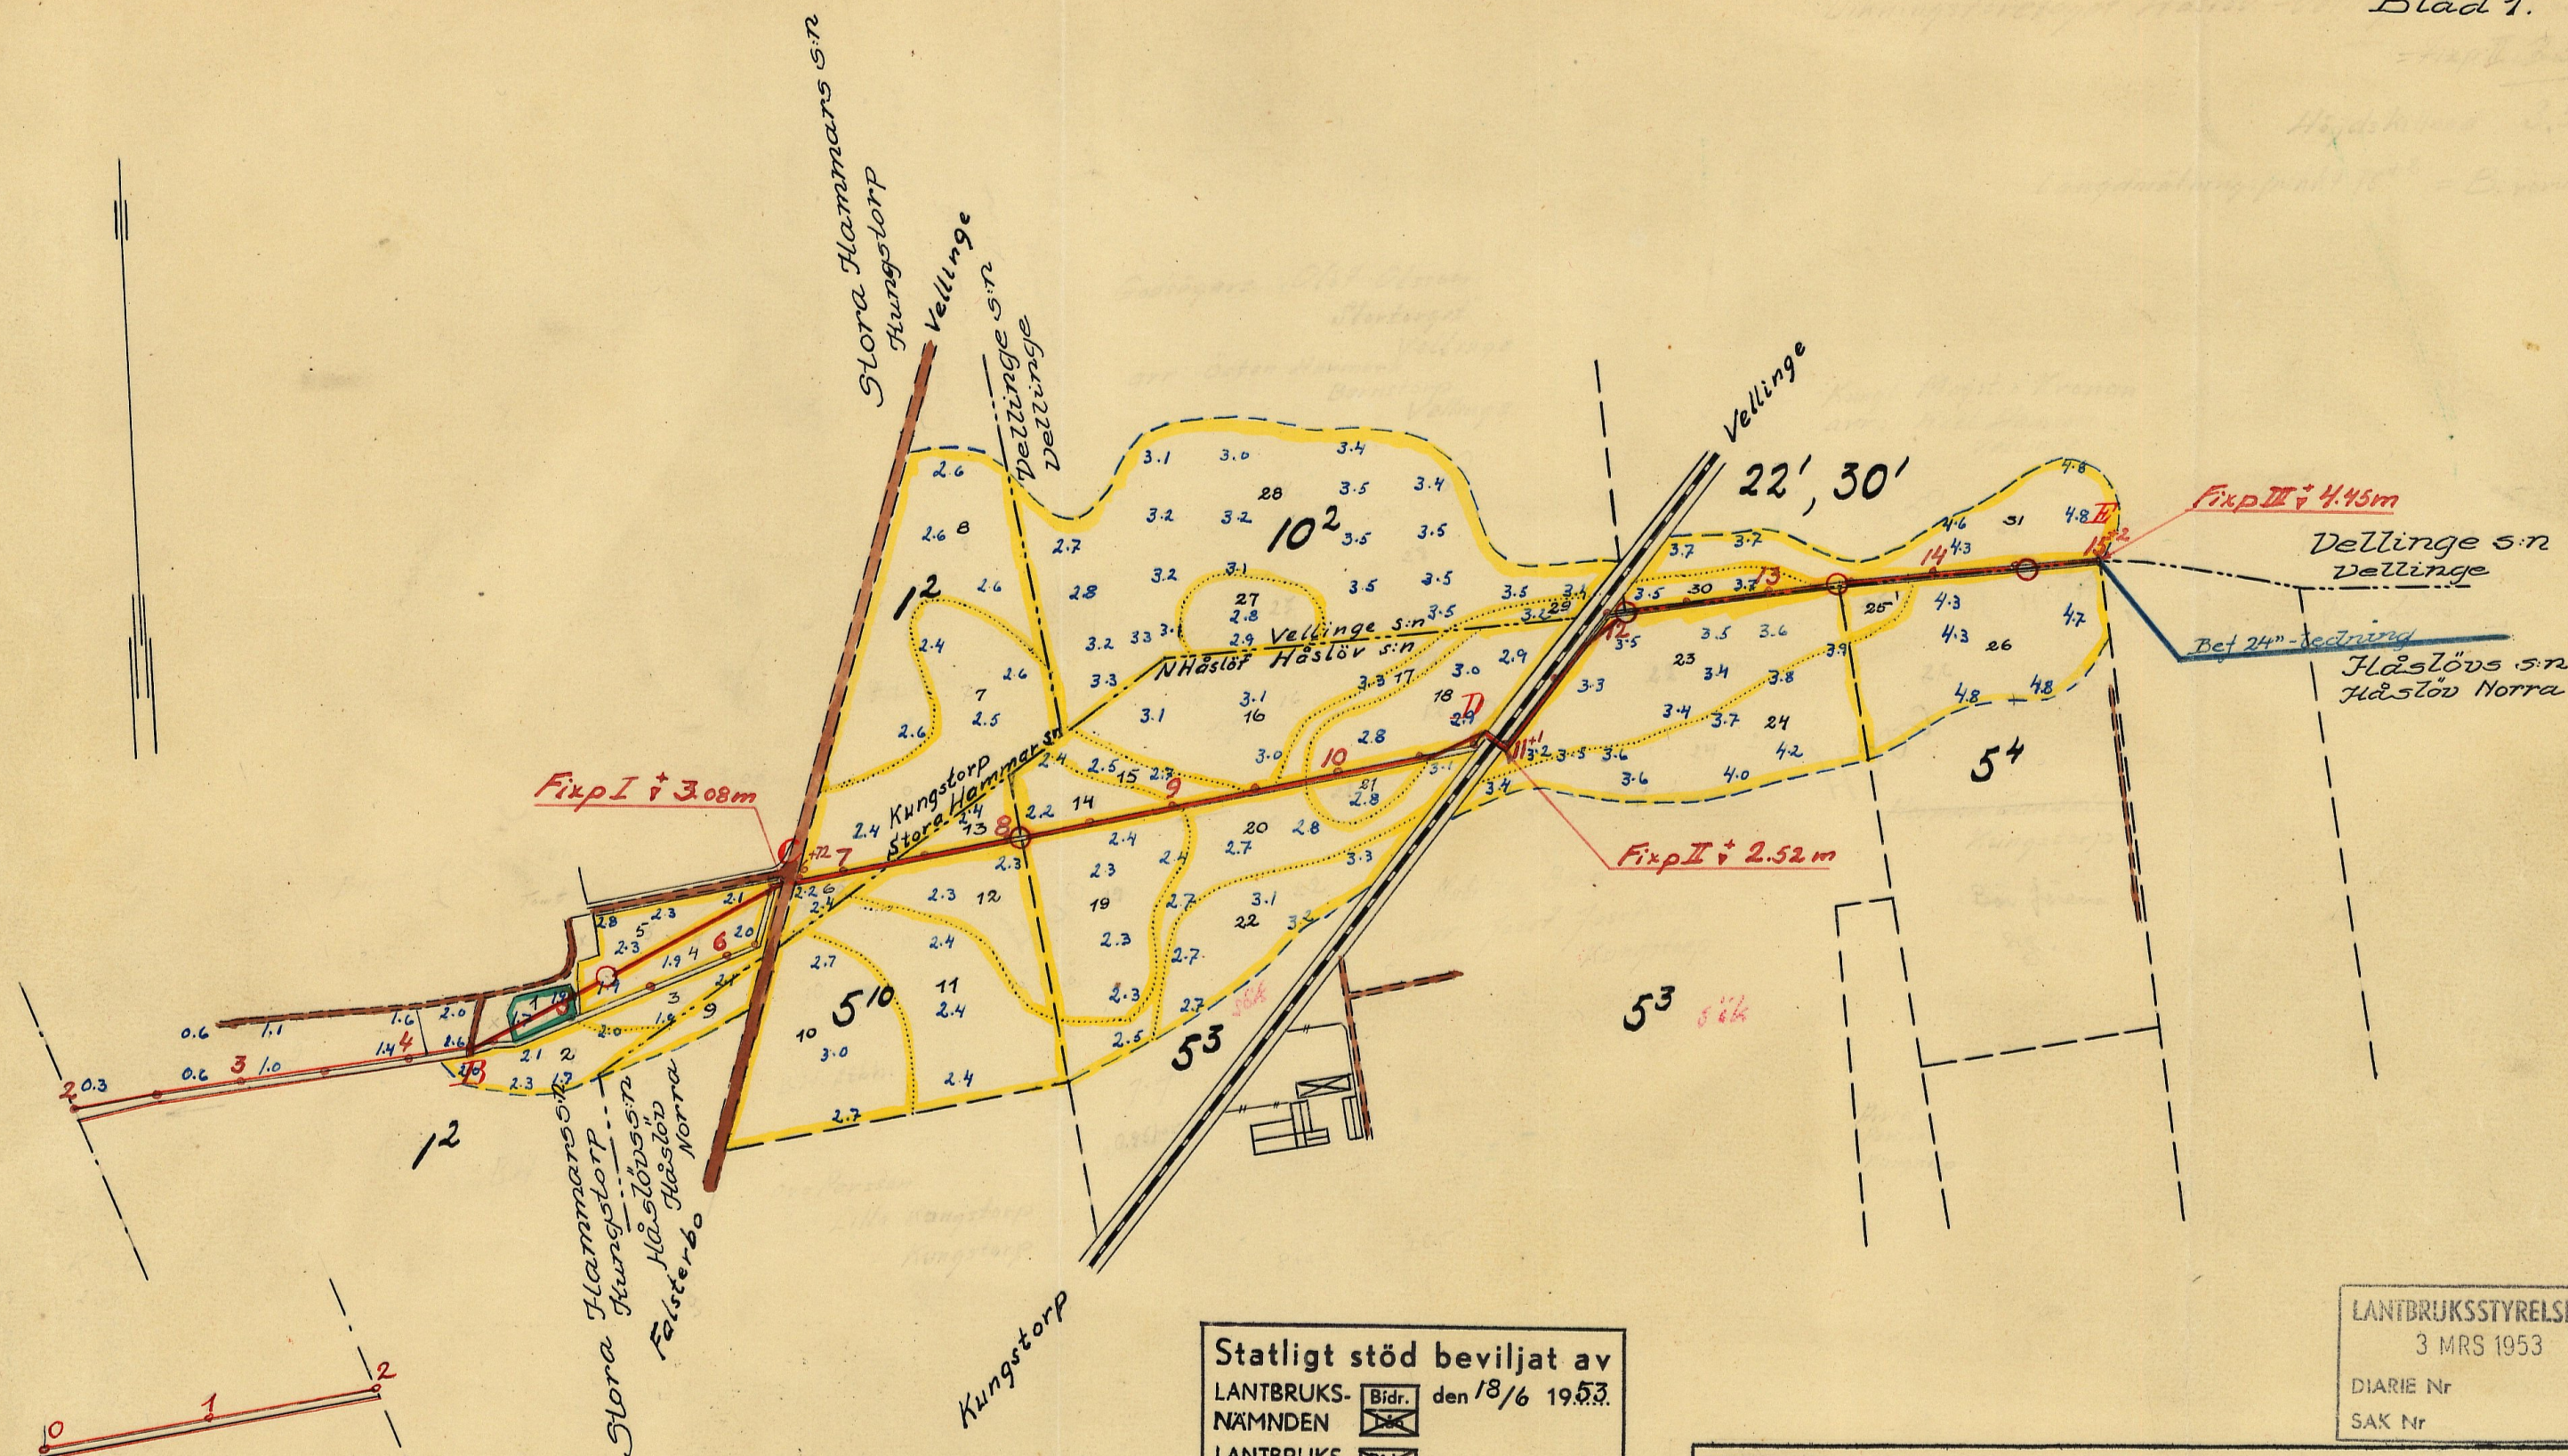


Statligt stöd beviljat av
 LANTBRUKS- Bidr. den 18/6 1953.
 NÄMNDEN
 LANTBRUKS- Bidr. den / 19.....
 STYRELSEN Län


Arbetets utförande godkänt
 den / 19..... utan
 ändring av arbetsplan. med

(ändring har införts å berörda ritningar
 med färgbeteckning)



LANTBRUKSSTYRELSEN
 3 MRS 1953
 DIARIE Nr
 SAK Nr

FÖRSLAG TILL
 Håslövs dikningsförelag år
 1951
 I Håslövs m.fl. SOCKEN(NAR) AV Malmöhus LÄN
 UPPRÄTTAT ÅR(EN) 1950-51 (UTAN) SAMBAND MED SYNEFÖRRÄTTNING ENL. VATTENLAGEN AV
 001
 ORIGINAL
 Kopia
 M 3-1021
 Lantbruksingenjör
 (TITEL)
 ANTAL RITN. ST. 3 KUNGL. LANTBRUKS- STYRELSENS ARKIV Nr 4340-1


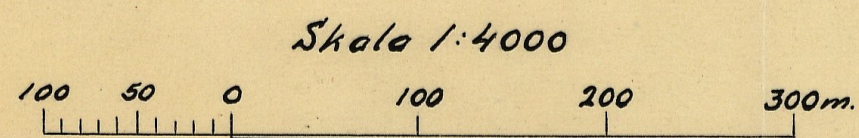


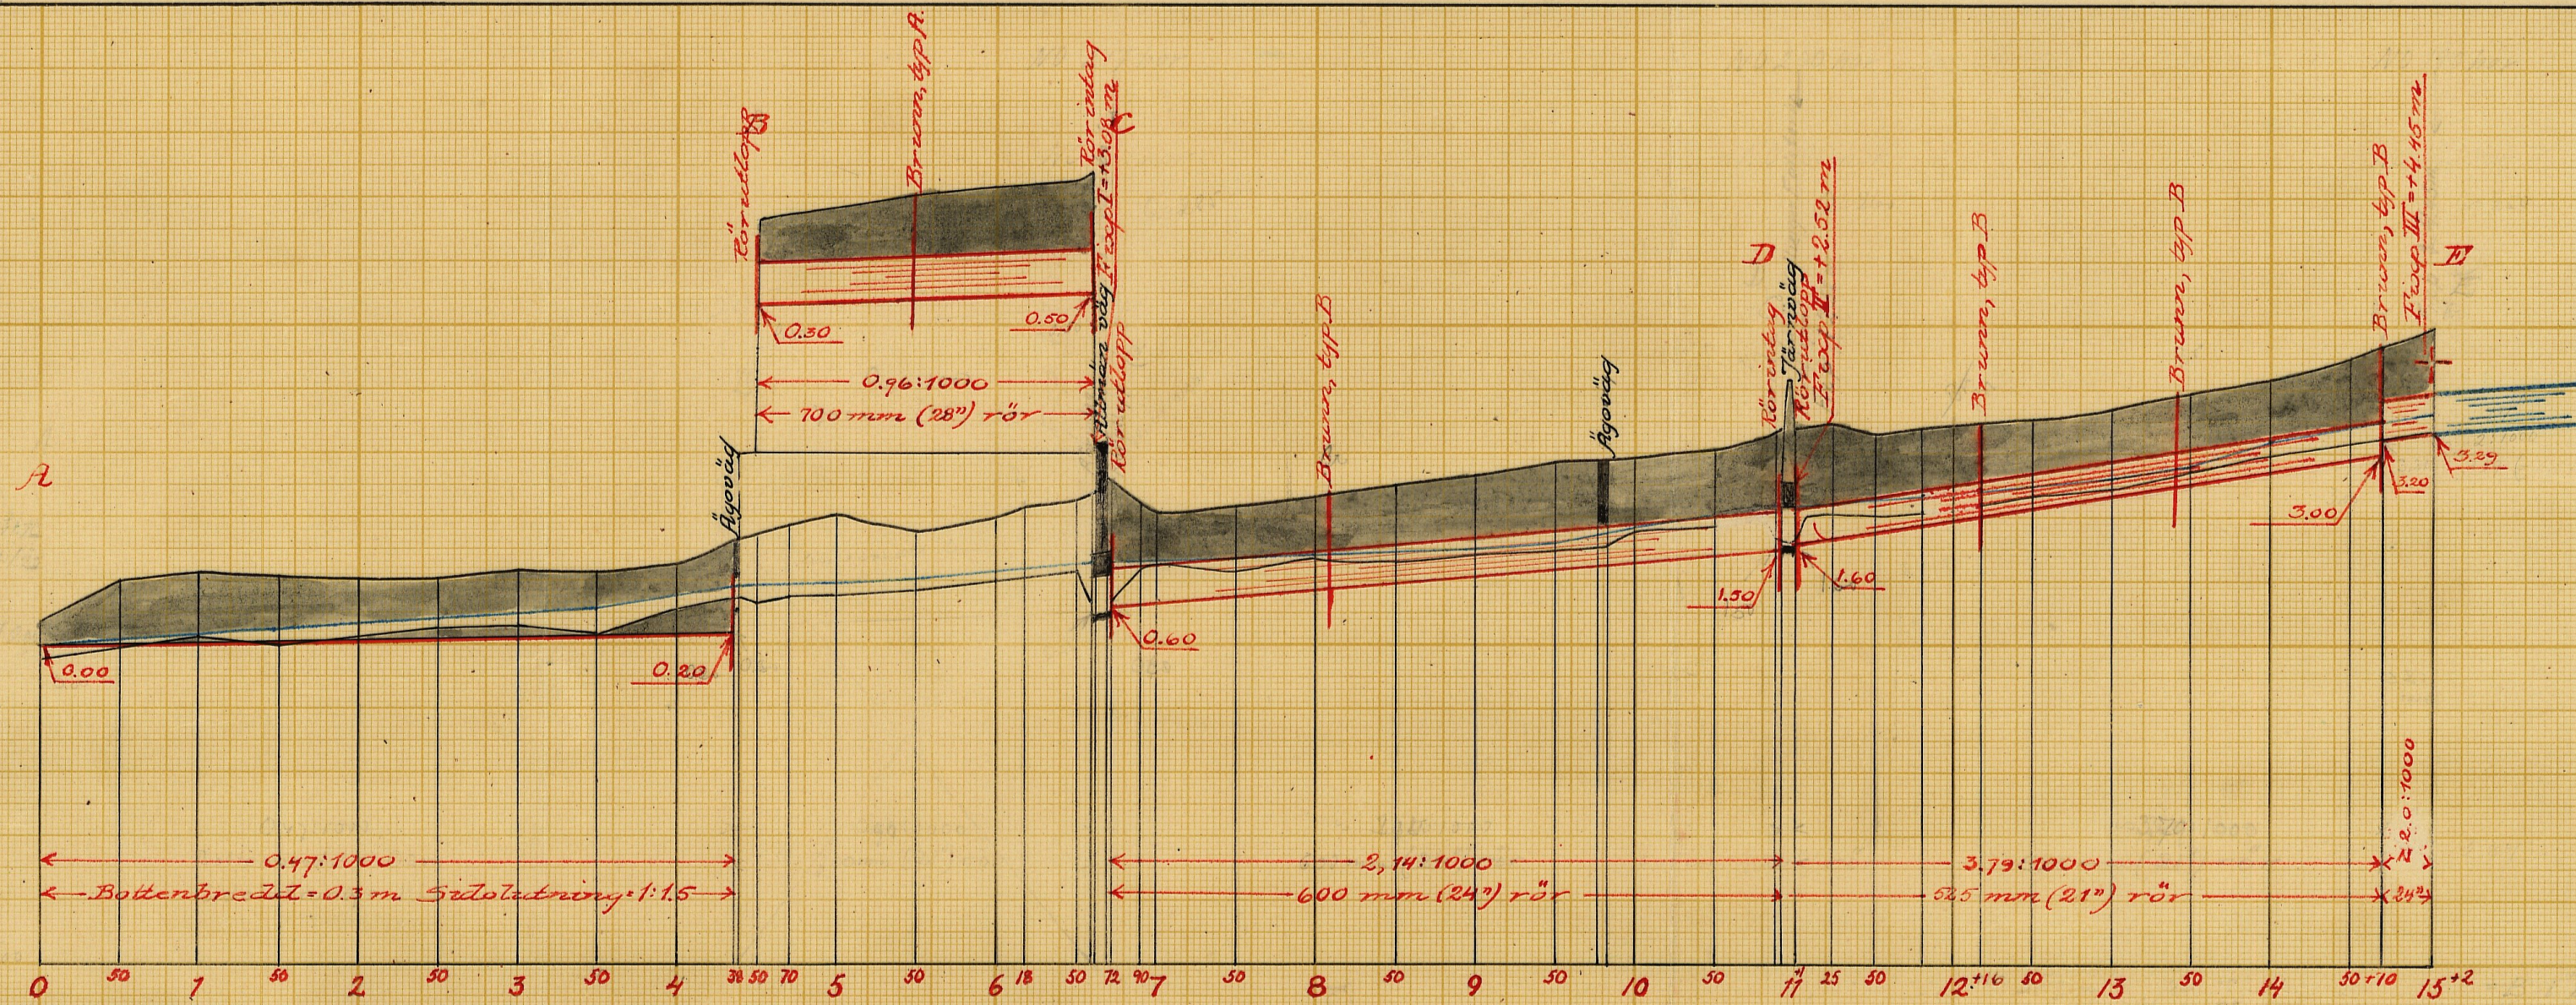

Typritning för rörutlopp vid 4+38 och 6+72

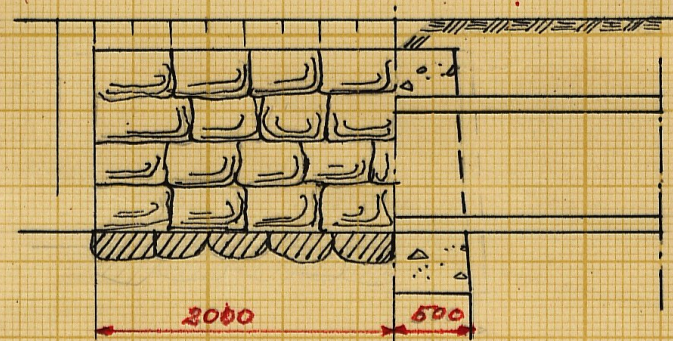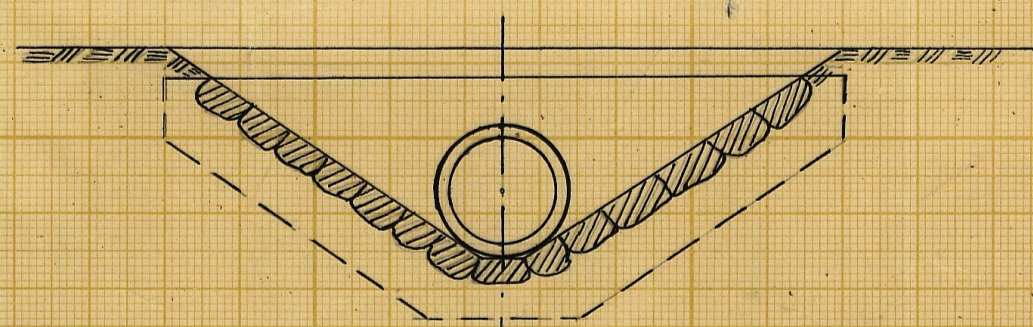

Typritning för brunnar
Typ A 1000 mm, typ B 900 mm.

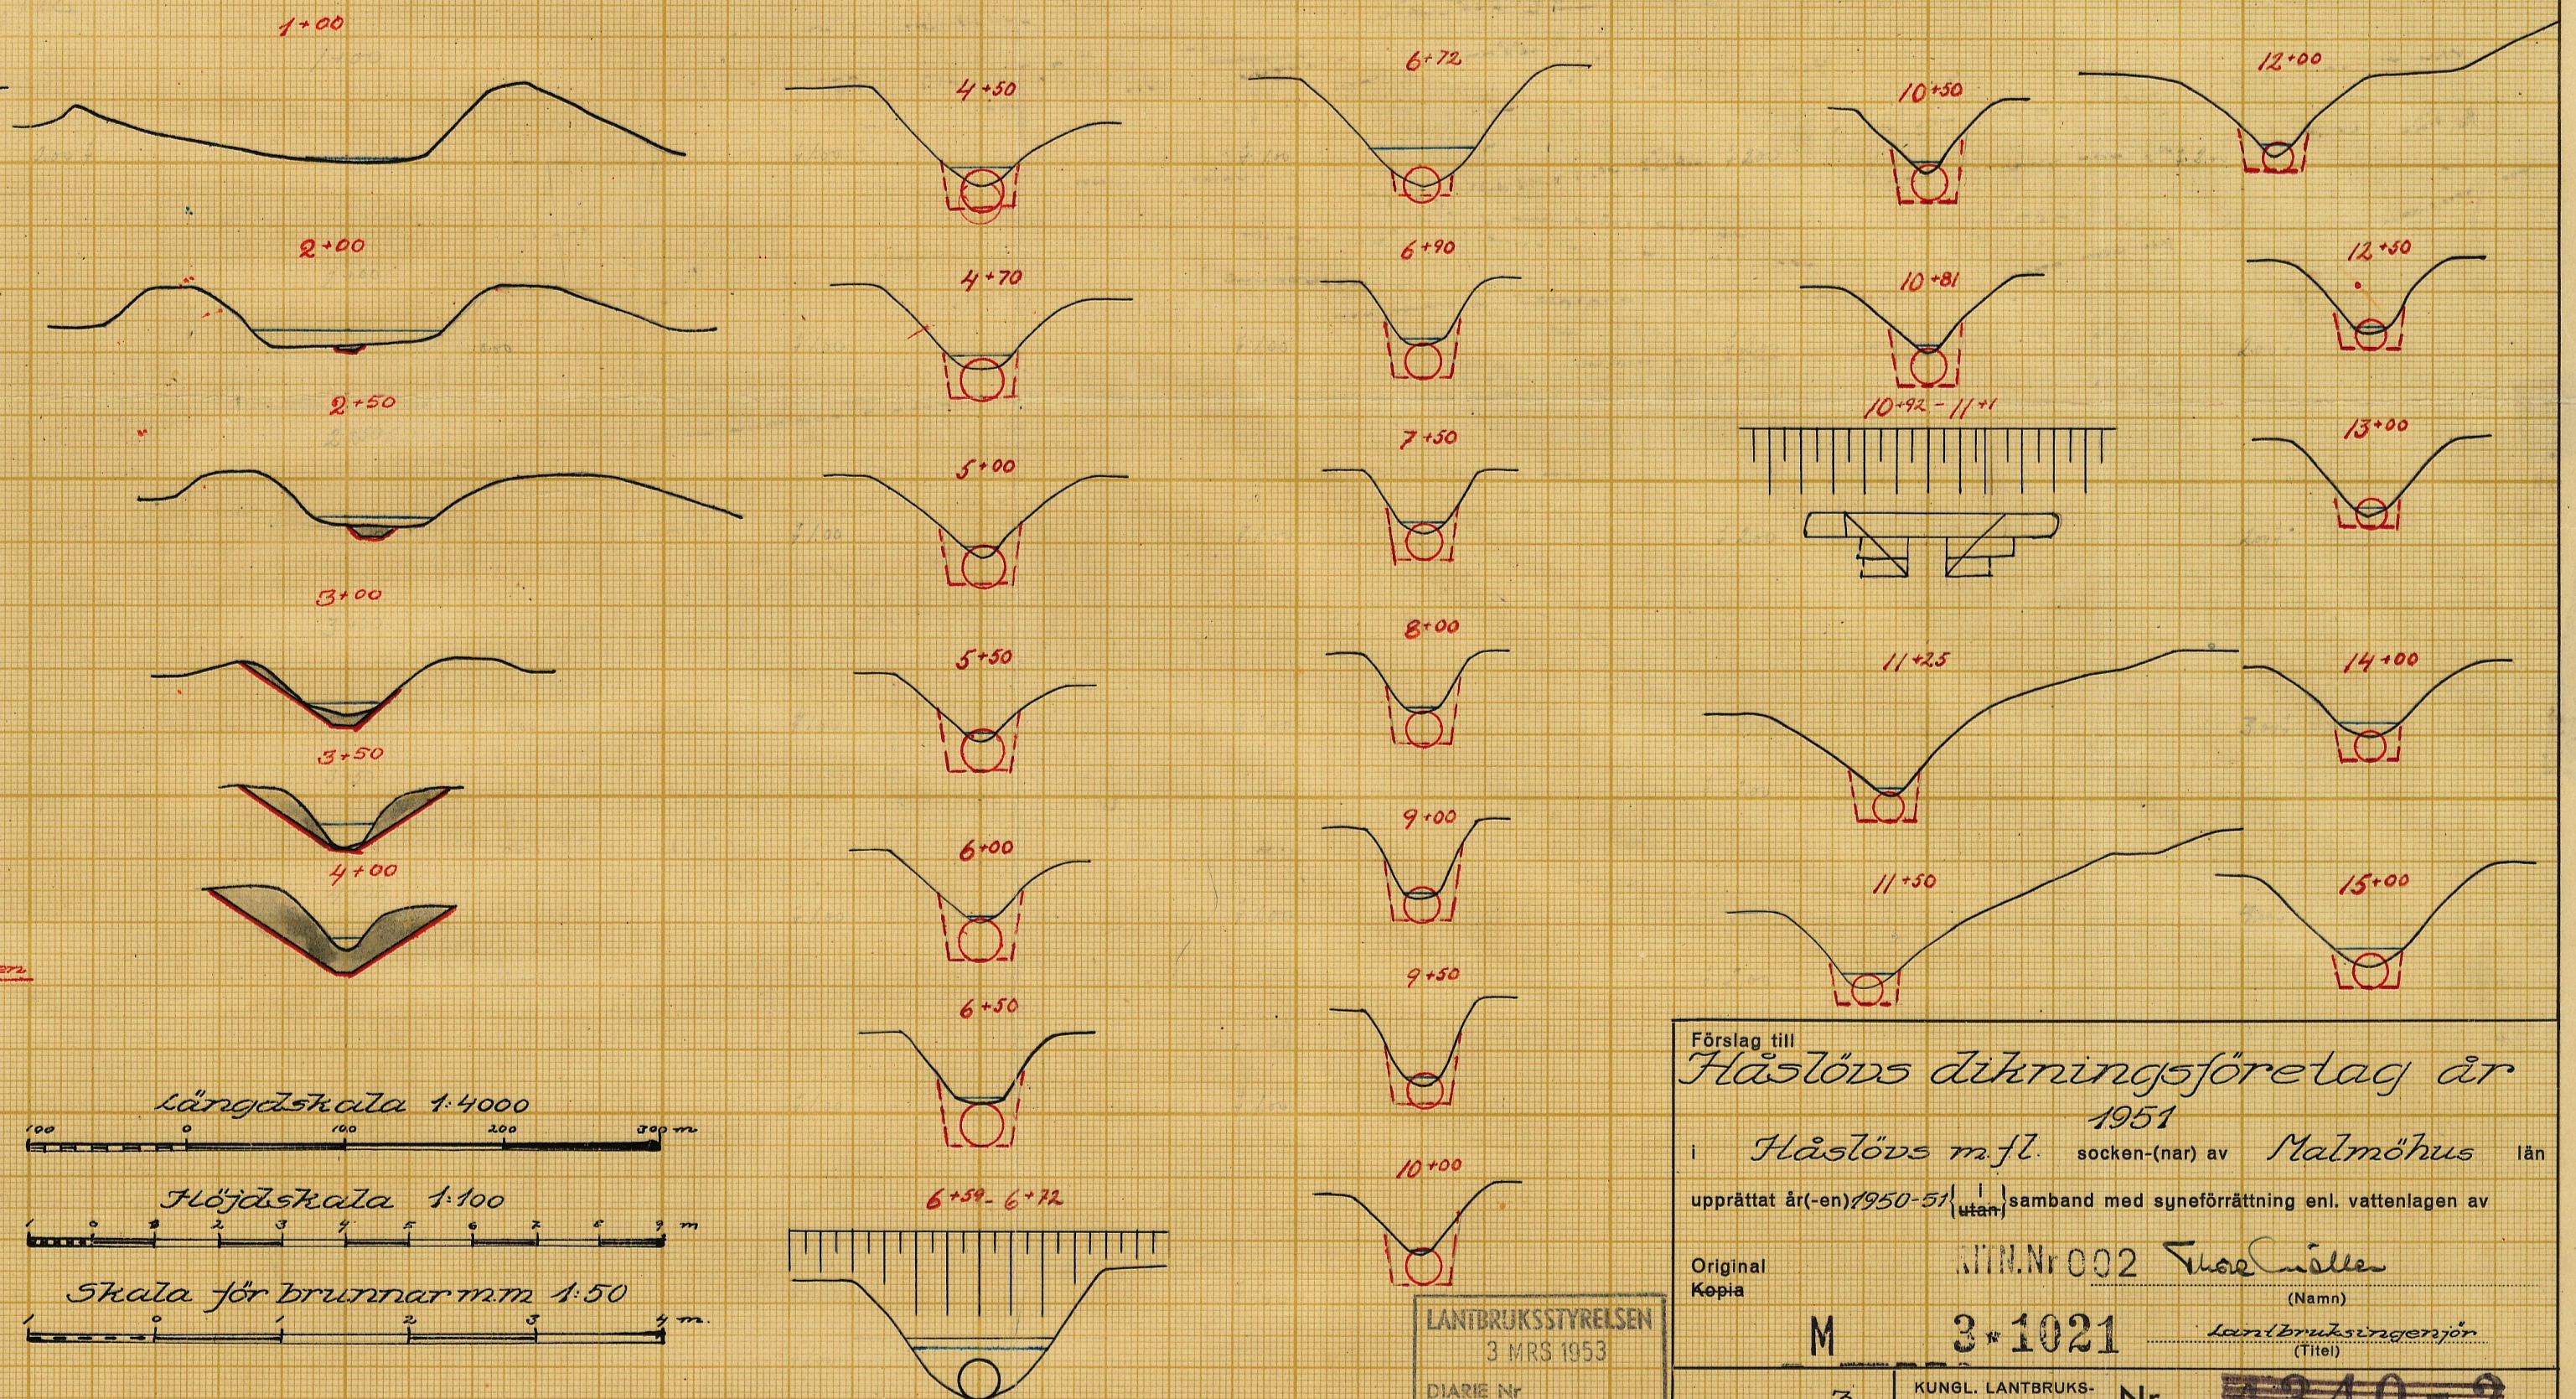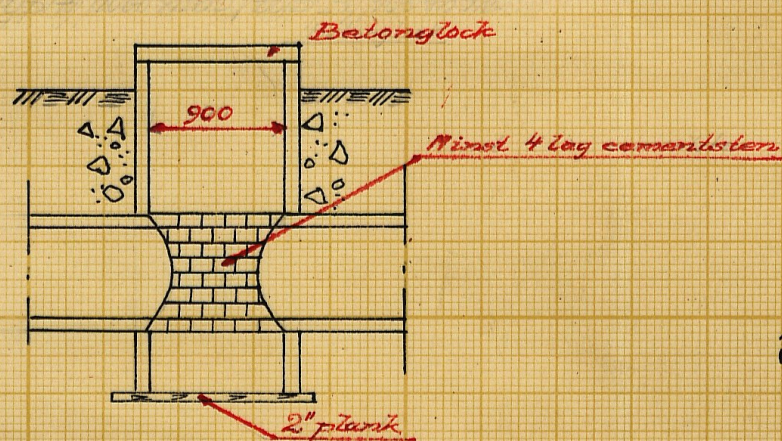

Förslag till
Häslövs dikningsföretag år
1951
Häslövs m.fl. socken(-när) av Malmöhus län
upprättat år(-en) 1950-51 i samband med syneförrättning enl. vattenlagen av
Original Kopie
Antal ritn. st. 3
KUNGL. LANTBRUKS-STYRELSENS ARKIV
Nr 340-2
LANTBRUKSSTYRELSEN
3 MRS 1953
DIARIE Nr
SAX Lp

Skala 1:50

FÖRSLAG TILL

Flåslövs dikningsförelag år 1951

Flåslövs m.fl. SOCKEN(NAR) AV Malmöhus Län

UPPRÄTTAT ÅR(EN) 1950-51 SAMBAND MED SYNEFÖRRÄTTNING ENL. VATTENLAGEN AV

ORIGINAL
KOPIA

Suselille
(NAMN)

lantbruksingenjör.
(TITEL)

ANTAL RITN. ST. 3

KUNGL. LANTBRUKS
STYRELSENS ARKIV

Nr

4340-3


LANTBRUKSSTYRELSEN

3 MRS 1953

DIARIE Nr


SAK Nr

Förslag till rörintag vid 10+92


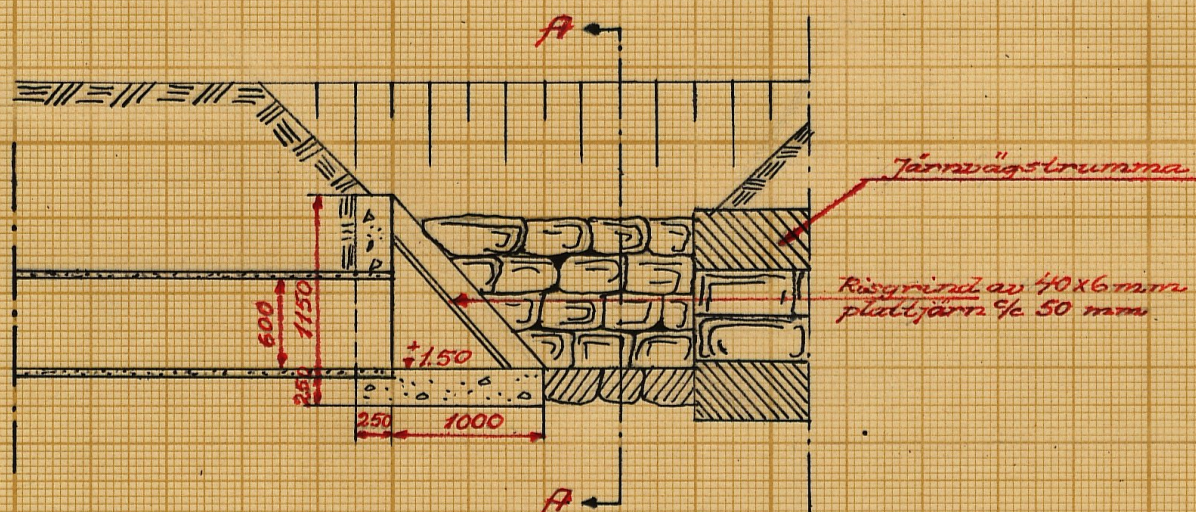


A-A



Förslag till rörintag vid 6+59

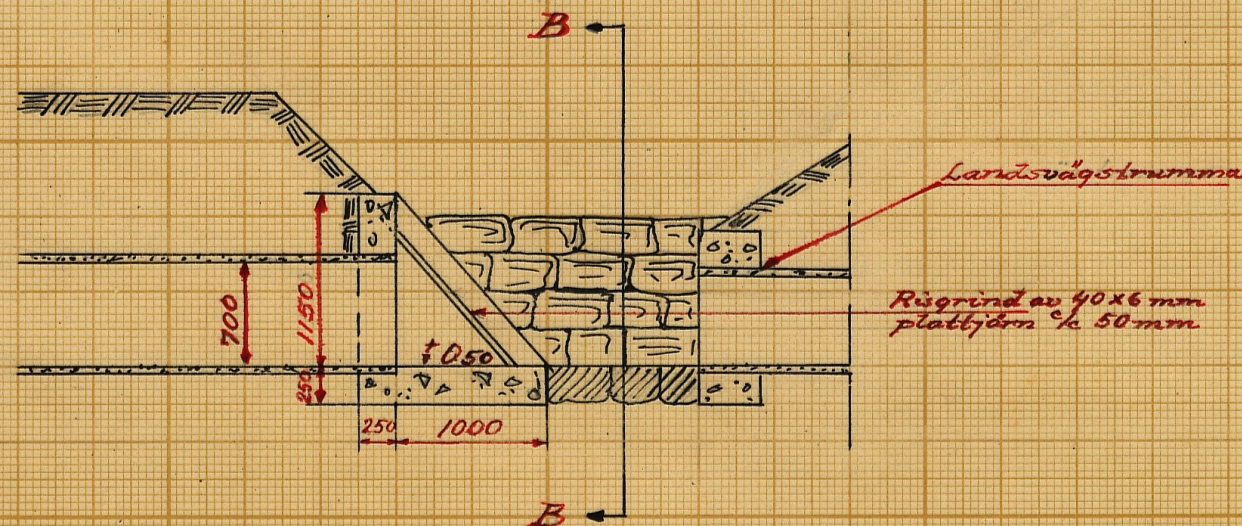

B-B

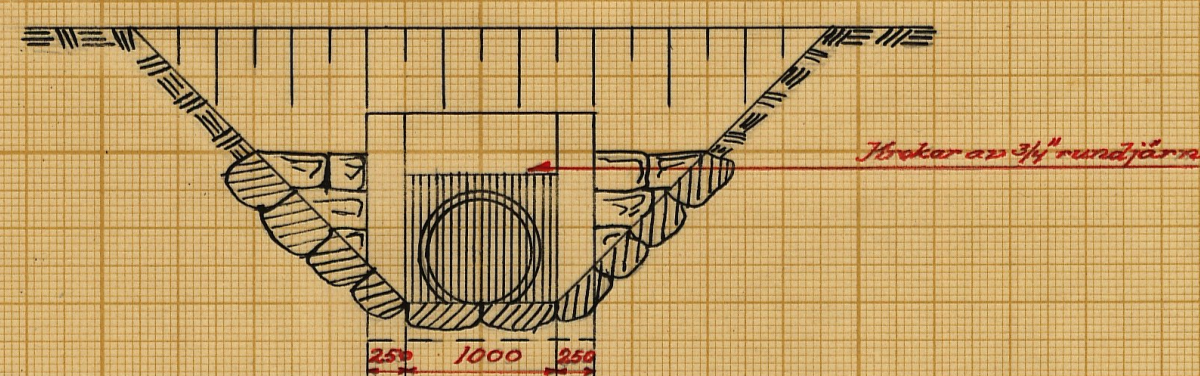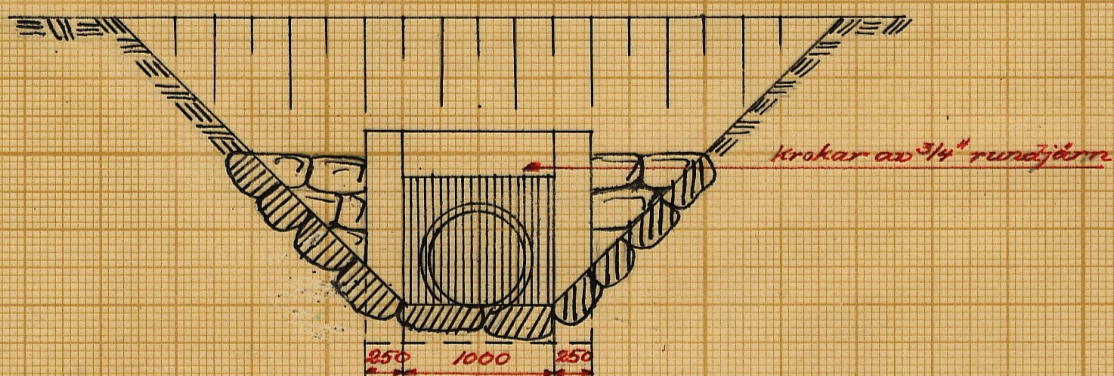

Förslag till rörutlopp vid 11+1

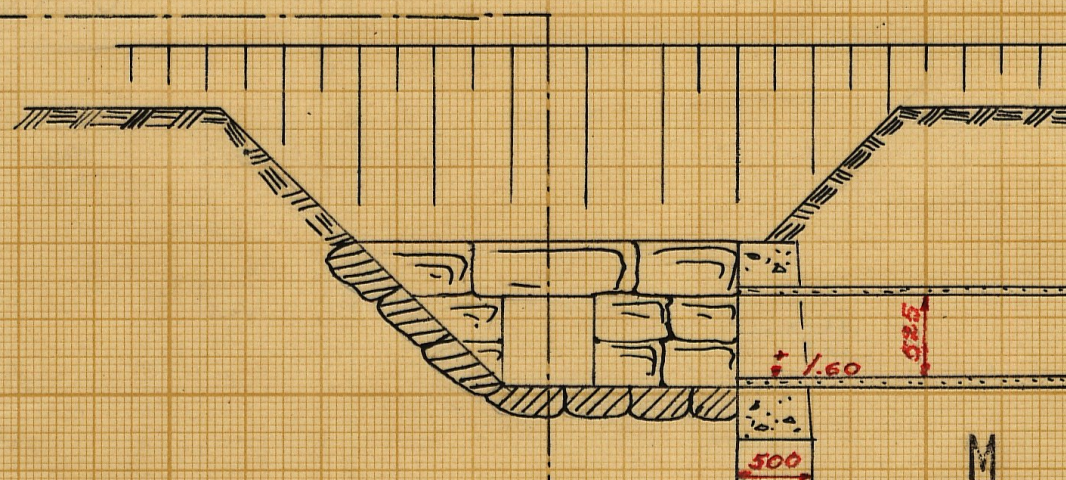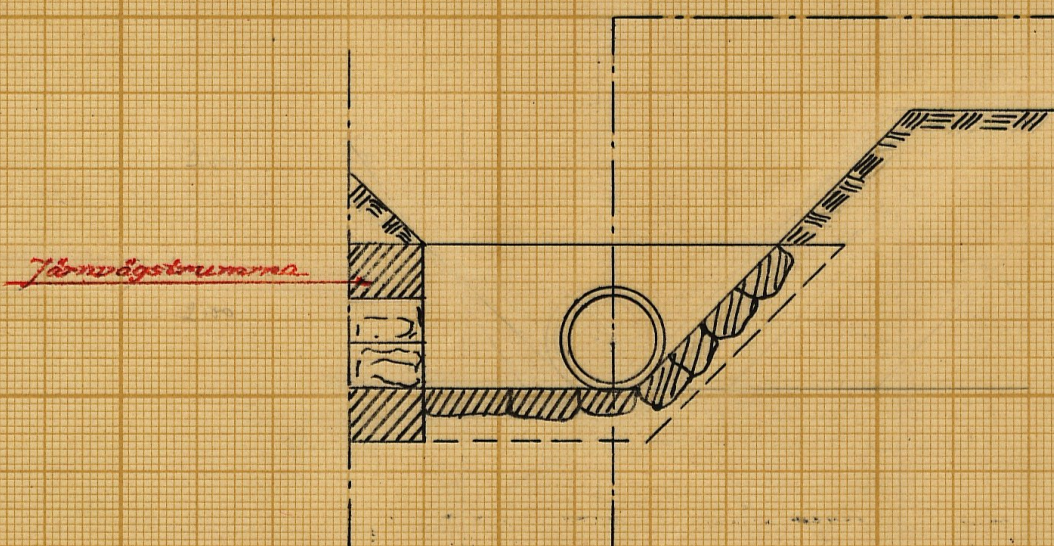

JTN.Nr 003

M 3-1021

4340-3

4340-3

M 3-1021

LANTBRUKSSTYRELSEN
3 MRS 1953
DIARIÉ Nr
SAS Nr

Kungl. Lantbruksstyrelsens
arkiv

Till Orsaml

Synehandlingar

till

HÅSLÖVS DIKNINGSFÖRETAG ÅR 1951

Håslövs socken, Malmöhus län.

Prängs län

Statligt stöd beviljat av

LANTBRUKS- ☒ Bidr. den 18/6 1953

NÄMNDEN ☒ Län

LANTBRUKS- ☒ Bidr. den / 19

STYRELSEN ☒ Län

Arbetets utförande godkänt

den 1/6 1953 ☐ utan

☒ med

ändring av arbetsplan.

(ändring har införts å be o s s ritningar
med färdteckning)

Synehandlingar
till
HÅSLÖVS DIKNINGSFÖRETAG ÅR 1951
Håslövs socken, Malmöhus län

Till akten hör: 1 häfte handlingar, innehållande
40 paginerade sidor, samt 3 blad
ritningar.

Protokoll, fört vid syneförrättning
enligt vattenlagen angående torrläggning
av marker till egendomen Norra Håslöv
nr 5 i Håslövs socken av Malmöhus län.

Onsdagen den 6 december 1950 kl. 10,00 inställde sig undertecknad lantbruks-
ingenjör jämte skiftesgodemännen Albin Andersson i Hermanstorp och Carl Olsson i
Räng hos lantbrukaren Josef Josefsson i Nyvik för att på grund av länsstyrelsens
för förrättningsmannen utfärdade och här nedan intagna föreskrivande påbörja handlägg-
ningen av förrättningen. Vid sammanträdet, varom kungörelse (Bil. B¹⁻³) varit i laga
ordning anslagen i Håslövs, Vellinge och Stora Hammars församlingar och införd i
tidningen Skånska Dagbladet den 17 samma månad och varom kända intressenter fått
underrättelse, enligt förteckning (Bil. C), tillstädeskommo följande sakägare och
ombud

Sökande till förrättningen:

Fru Matilda Berg, ägare till 1/4 mtl Håslöv Norra 5³, genom arren-
datorn Josef Josefsson

Av övriga sakägare:

Statens Järnvägar genom baningenjören P. Sjöstrand, enligt fullmakt (Bil. D¹)
Domänintendenten i Malmöhus län såsom ombud för Kronan, ägare till
3/16 mtl Vellinge 22¹ och
3/4 " " 30¹ genom
kronoarrendatorn Axel Hansson, enligt förordnande (Bil. D²)
Dikningsföretaget Håslöv-Vellinge av år 1938 genom lantbrukaren Johan Sandkvist,
enligt fullmakt (Bil. D³)

Lantbrukaren Herman Sandell, ägare till 1/8 mtl Håslöv Norra 5⁴
Godsägaren Olof Olsson, " " 1/2 " Vellinge 10² genom
arrendatorn Östen Havmark, enligt fullmakt (Bil. D⁴)

Lantbrukaren Albin Hansson för egen del och såsom ombud, enligt fullmakt (Bil. D⁵)

för Ebba Hansson, [lantbrukaren Einar Hansson, jämväl
 såsom ombud, enligt fullmakt (Bil. D⁶) för Ida Hansson,
 tillsammans med Ida Atterwall ägare till
 7/16 mtl Kungstorp 1² och
 3/64 " Håslöv Norra 5¹⁰

Lunds Stiftsnämnd genom lantbrukaren Johan A. Andersson, Pile, enligt förordnande
 (Bil. D⁷)

§ 1.

Ansökningen om förrättningen och länsstyrelsens i anledning härav utfärdade
 förordnande upplästes och lades till handlingarna (Bil. A¹⁻³)

§ 2.

Mot synemännen anfördes intet jäv. Själva visste de ej om något jävsförhållande
 till någon nu känd sakägare.

§ 3.

Framvisades karta över torrlägningsområdet och profilritning över avloppet.
 I samband härmed redogjorde förrättningsmannen för preliminärt upprättat förslag till
 torrläggning av ifrågavarande marker, innebärande igenläggning med rör av det öppna
 avloppet genom torrlägningsområdet från rörmynningen för dikningsföretaget Håslöv-
 Vellinge av år 1938 i västlig huvudriktning fram till och igenom en vid punkt 4+38
 på Kungstorp 1² befintlig markväg. Nedan nämnda väg skulle avloppet rensas och något
 fördjupas men fortfarande bibehållas öppet.

§ 4.

Sökandeombudet meddelade att han vid syneförrättningen rörande meromnämnda
 företag i Håslöv och Vellinge yrkat, att företaget skulle fortsättas över hans huvud-
 mans egendom. Yrkandet hade dock av synemännen lämnats utan avseende. Nu yrkade han,
 att företaget skulle utföras i huvudsaklig överensstämmelse med förslaget.

§ 5.

Sandell framhöll, att rörledning lämpligen borde utföras i i norra gränsen av

hans egendom. Han hade emellertid överlåtit sin egendom på trädgårdsmästaren Vilhelm Bengtsson med tillträde 1 januari 1951 och ville därför utan dennes hörande icke förena sig med sökanden.

§ 6.

Ersättning ansågs böra utgå för upplåtelse av mark till det öppna avloppet samt för intrång genom uppläggning av schaktmassor.

§ 7.

På frågor upplystes att av företaget berörd järnväg byggts i början av 1900-talet och invigts 1903 samt att ifrågavarande marker vid tiden för järnvägens tillkomst varit odlade. Vid vissa tillfällen hade trumman helt eller delvis fyllts av is och snö, vilket förorsakat besvärande översvämningar.

Järnvägens ombud yrkade att trumman skulle bibehållas och att anordningar skulle vidtagas så att ytvatten och vatten från järnvägsdiket kunde införas i rörledningen.

§ 8.

Landsvägstrumman hade byggts något av åren 1926 eller 1927 och ansågs hava tillräckliga dimensioner.

§ 9.

Synemän och sakägare begåvo sig därefter till torrlägningsområdet, varest synemännen besiktigade marker och avlopp och företogo nödiga värderingar.

§ 10.

Efter synegången fortsattes sammanträdet på samma ställe som förut. Härvid infann sig Vilhelm Bengtsson, vilken förklarade sig önska göra gemensam sak med sökanden, varom särskild föreningsskrivelse (Bil. E) blev uppsatt och undertecknad samt vitsordad genom synemännens påskrift.

§ 11.

Tillsades att nytt sammanträde för förrättningens fortsatta handläggning skulle hållas på samma ställe som dagens måndagen den 15 januari 1951 kl. 14,00 då gode män och sakägare hade att tillstädeskomma utan särskild kallelse. Vid detta tillfälle skulle bl.a. företagas val av styrelse.

§ 12.

Som intet vidare var att för dagen behandla, avslutades sammanträdet.

Nyvik, Kungstorp, den 6 december 1950.

Ture Andersson

Albin Andersson

Carl Emil Olsson

Måndagen den 15 januari 1951 kl. 14,00 inställde sig syne-
männen åter hos lantbrukaren Josef Josefsson i Nyvik för fortsatt
handläggning av förrättningen. Därjämte tillstädeskommo följande sak-
ägare och ombud.

Eru Matilda Berg genom arrendatorn Josef Josefsson, Nyvik
Kronoarrendatorn Axel Hansson, Vellinge boställe
Godsägaren Olof Olsson, genom arrendatorn Östen Havmark, Vellinge
Lantbrukaren Albin Hansson, Kungstorp
" Finar Hansson, "

Dikningsföretaget Håslöv-Vellinge av år 1938, genom lantbrukaren
Johan Sandkvist
Lunds stiftsmämnad genom lantbrukaren Johan A. Andersson, Pile.

§ 13.

Protokollet över föregående sammanträde upplästes och god-
kändes.

§ 14.

Förrättningsmannen redogjorde för det slutliga förslaget till
torrläggning av ifrågavarande marker, den beräknade båtnaden, kostna-
dernas fördelning m.m.

§ 15.

Synomännen avgåvo utlåtande /Bil. L/, vilket upplästes
för de närvarande.

§ 16.

Sedan delägarna förklarat sig önska omedelbart utse styrelse,
valdes till ledamöter av denna

Lantbrukaren Josef Josefsson, Nyvik, Kungstorp, ordförande
" Albin Hansson, "
Kronoarrendatorn Axel Hansson, Vellinge

§ 17.

Uträknades de båda männens ersättningar och uppgingo till 36 kronor 80 öre för Albin Andersson och 33 kronor 60 öre för Carl Olsson eller tillsammans 70 kronor 40 öre.

§ 18.

Tillsades, att handlingar m.m. rörande företaget, komme att inom trettio dagar tillställas styrelsens ordförande för att av honom hållas tillgängliga för envar som önskade granska dem eller taga avskrift.

§ 19.

Förrättningen förklarades avslutad.

§ 20.

Protokollet upplästes och sammanträdet avslutades.

Nyvik, Kungstorp, den 15 januari 1951.

Thore Andersson.

Albin Andersson

Carl Emil Olsson

7.

Bil.A².

Ek.D. nr 20

/722-1945

Ankom 1945

Lantbruksnämnden i Distriket län
Lantbruksingenjörsvärdningen

d. 29 JUN. 1949

Det 17/49

Ink. till Lantbruksingenjörskontoret
den 6/4 1945.



R E S O L U T I O N.


Post d. 29/21-1944
Länstyrelsen i Malmöhus län.
Ink. 15 JUNI 1949
Lantbruksliet


Översändes till lantbruksingenjören i Malmöhus län - - - - -

- - - - - som förordnas att, därest laga hinda-
der ej möter, i behörig ordning företaga den i inneliggande ansökan
omförmälde förrättning; skolande bevis om detta förordnandes emot-
tagande skyndsamt hit insändas.

Malmö i landskansliet den 5 april 1945.

På länsstyrelsens vägnar:

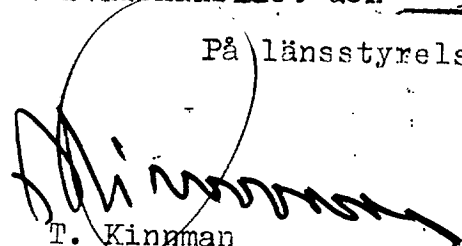
T. Kinnman

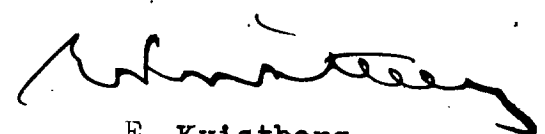
E. Kvistberg

Behållt den 6/4-45

20
722 185
Länsstyrelsen i Malmöhus län.
4. APR. 1945.
Landskapet

Till

Länsstyrelsen i Malmöhus län,

Malmö.

Vördsamt anhålles om förordnande för behörig förrättningsman att handlägga syneförrättning enligt 10 kap. vattenlagen för torrläggning av marker till min egendom Norra Håslöv nr 5 i Håslövs s:n. Av förrättningen torde även beröras följande fastigheter:

Vellinge kronoegendom, arr. Axel Hansson.

Bernstorp, äg. Olof Olsson.

Norra Håslöv nr 5, äg. fru Ida Larsson.

Kungstorpsgården, äg. Bengt Hanssons sterbhus.

Lilla Kungstorp, äg. Ove Persson.

Av förrättningen kommer möjligen att beröras andra fastigheter, vilka emellertid ej kunna uppgivas förrän undersökningar utförts i samband med syneförrättningen.

Närmare underrättelser om förrättningen lämnas av lantbrukaren Josef Josefsson, Norra Håslöv nr 5, per Kungstorp, telefon Höllviksnäs 386.

Norra Håslöv per Kungstorp den 3/4 1945.

Mattilda Berg

Avskrift.

9.

Bil.A³.

Fast.d. 19 - 49/21 år 1949.

R e s o l u t i o n.

Översändas till lantbruksingenjören i Blekinge län, Th. Müller, Karlskrona, som förordnas att, därest laga hinder o: möter, i behörig ordning företaga de i närlagda ansökningar omförmålda förrättningar, skolande bevis om detta förordnandes emottagande skyndsamt hit insändas.

Halmö i landskansliet den 27 juni 1949.

På länsstyrelsens vägnar:

T. Kinnman

E. Wessman

Rätt avskrivet betygar:

Eure J. S. S.

K U N G Ö R E L S E.

Sedan länsstyrelsen i Malmöhus län förordnat undertecknad att handlägga syneförrättningar enligt vattenlagen för torrläggning av vattenbesvärade marker hava sammanträden utsatts att av synemännen hållas på nedan angivna tider och platser.

Onsdagen den 6 december 1950 kl 10.00 hos lantbrukaren Josef Josefsson i Nyvik pr Kungstorp. Företaget avser torrläggning av mark till Norra Håslöv n:r 5 och synes komma att beröra Håslöv 5³, 5⁴ och 5¹⁰ i Håslövs socken, Kungstorp 1² i Stora Hammars socken, Vellinge 10², 22¹ och 30¹ i Vellinge socken samt dikningsföretaget Håslöv - Vellinge av år 1938 ävensom allmänna vägen Vellinge - Falsterbo och järnvägslinjen Vellinge-Kungstorp.

Karlskrona den 14 november 1950.

Thore Möller
Thore Möller.
Lantbruksingenjör.

Anslagen i laga ordning i Håslöv församling den 19 november 1950.

Wilhelm Backert
Styrsköherde

K U N G Ö R E L S E.

Sedan länsstyrelsen i Malmöhus län förordnat undertecknad att handlägga syneförrättningar enligt vattenlagen för torrläggning av vattenbesvärade marker hava sammanträden utsatts att av synemännen hållas på nedan angivna tider och platser.

Onsdagen den 6 december 1950 kl 10.00 hos lantbrukaren Josef Josefsson i Nyvik pr Kungstorp. Företaget avser torrläggning av mark till Norra Håslöv n:r 5 och synes komma att beröra Håslöv 5³, 5⁴ och 5¹⁰ i Håslövs socken, Kungstorp 1² i Stora Hammars socken, Vellinge 10², 22¹ och 30¹ i Vellinge socken samt dikningsföretaget Håslöv - Vellinge av år 1938 ävensom allmänna vägen Vellinge - Falsterbo och järnvägslinjen Vellinge-Kungstorp.

Karlskrona den 14 november 1950.

Thore Möller
Thore Möller.
Lantbruksingenjör.

Kunggjord i St. Hammars kyrka
Und. d. 19 nov. 1950.

Stenning
pf.

K U N G Ö R E L S E.

Sedan länsstyrelsen i Malmöhus län förordnat undertecknad att handlägga syneförrättningar enligt vattenlagen för torrläggning av vattenbesvärade marker hava sammanträden utsatta att av synemännen hållas på nedan angivna tider och platser.


Onsdagen den 6 december 1950 kl 10.00 hos lantbrukaren Josef Josefson i Nyvik nr Kungstorp. Företaget avser torrläggning av mark till Norra Håslöv nr 5 och synes komma att beröra Håslöv 5³, 5⁴ och 5¹⁰ i Håslövs socken, Kungstorp 1² i Stora Hammars socken, Vellinge 10², 22¹ och 30¹ i Vellinge socken samt dikningsföretaget Håslöv - Vellinge av år 1938 ävensom allmänna vägen Vellinge - Palstarbo och järnvägslinjen Vellinge-Kungstorp.

Karlskrona den 14 november 1950.

Thore Möller
Thore Möller.
Lantbruksingenjör.

Kungälv: Vellinge kommun d. 19/11 1950.

Karl Enn
Kommund.

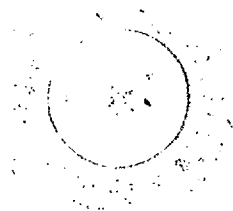

Införd i tidningen Skånska Dagbladet den 17 november 1950,
betygar:

Thore Möller

F Ö R T E C K N I N G

Över kungörelser, kallelser och underrättelser angående sammantraden vid syneförrättning rörande torrläggning av mark till Håslöv m.fl. i Håslövs, Stora Hammars och Vellinge socknar, Malmöhus län, avlämnade å posten nedanskriverna dagar.

Den 14 november 1950 angående sammanträde hos lantbrukaren Josef Josefs-
son, Nyvik pr Kungstorp onsdagen den 6 december
1950 kl 10.00.

Kungörelse till:

Pastorsämbetet i Håslövs församling,	<u>Håslöv</u>
" i Stora Hammars församling,	"
" i Vellinge församling,	<u>Vellinge</u>
Tidningen Skånska Dagbladet,	<u>Malmö</u>

Kallelse till:

Skiftesgodemannen Albin Andersson, Hermanstorp,	<u>Håslöv</u>
" Edvin Nilsson, Kristinelund,	"

Underrättelse till:

Statens Järnvägar, III distriktet,	<u>Malmö</u>
Länsstyrelsen i Malmöhus län,	"
Arrendatorn Axel Hansson,	<u>Vellinge</u>
Dikningsföretaget Håslöv-Vellinge av år 1938	
Ordföranden Lorentz Pehrsson, N. Håslöv,	<u>Håslöv</u>
Fr. Matilda Berg, Norra Håslöv,	<u>Kungstorp</u>
Arrendatorn Josef Josefsson, Nyvik,	"
Lantbrukaren Herman Sandell,	"
Godsägaren Olof Olsson, Stortorget,	<u>Vellinge</u>
Arrendatorn Osten Havmark, Bernstorp,	"
Herr Albin Hansson,	Skytts Vemmer- löv
Fr. Ebba Hansson, nr 4,	<u>Skegrie</u>
Herr Einar Hansson, Pilåkra Mellan Grevie,	<u>Jordholmen</u>

Fr. Ida Hansson, Haga,

Håslöv

" Irma Attervall,

Axelvold

Den 28 november 1950 angående ovan angivna sammanträde.

Skiftesgodemannen Karl Olsson, Räng,

Håslöv

*Å Jämsen:
Eure Olsson*

STATENS JÄRNVÄGAR

III DISTRIKTETDistriktssekreteraren
och ombudsmannenD.-nr Do 620

Rättegångsfullmakt

Med stöd av § 67 i Kungl. Maj:ts instruktion för Järnvägsstyrelsen med underlydande linjebefäl den 22 juni 1928, införd i Svensk Författningssamling nr 216 samma år, befullmäktigar jag härigenom ~~Benningensören F. Höglund~~ innehavaren härav (eller den, han i sitt ställe förordnar, att vid sammanträde hos lantbrukaren J. Josefsson i Nyrik per Kungälv den 6 december 1950 kl. 10.0 utföra och bevaka Statens järnvägars talan ~~i mål mot~~ ang. förtärad överläggnings av marken luth. Åsälöv 53 m.fl.

Ombudets laga åtgärder godkännas.

Malmö den 20 november 1950Gunnar Melin

ef

Bevittnas:

F. IslanderP. Thiel

Domänintendenten
i Malmöhus län
Ink. den 30/11 1950
Nr 805

Avskrift.

Lantbruksingenjören

i

Blekinge län

Till

Länsstyrelsen i Malmöhus län, Malmö.

Sedan länsstyrelsen förordnat mig att handlägga vissa syneförrättningar enligt vattenlagen hava sammanträden utsatts att av synemännen hållas på nedan angivna tider och platser.

Onsdagen den 6 december 1950 kl. 10.00 hos lantbrukaren Josef Josefsson i Nyvik pr Kungstorp. Företaget avser torrläggning av mark till Håslöv n:r 5 i Håslövs socken och synes bl.a. komma att beröra Kungl. Maj:t och Kronan tillhöriga 3/16 mtl Vellinge 22¹ och 3/4 mtl. Vellinge 30¹ i Vellinge socken, arrendator Axel Hansson.

Torsdagen den 7 december 1950 kl. 10.00 hos lantbrukaren Henning Hansson i Mellan-Grevie. Företaget avser torrläggning av mark till Mellan-Grevie n:r 1 och 14 och synes bl.a. komma att beröra prästlönebostället Mellan-Grevie 17¹ i Mellan-Grevie socken, arrendator Jöns Mårtensson.

Karlskrona den 15 november 1950.


Thore Möller

Vidimeras och översändes till herr domänintendenten i länet för kännedom. Malmö i landskontoret den 28 november 1950.

På tjänstens vägnar:

Domänintendenten
i Malmöhus län

Nr. 570

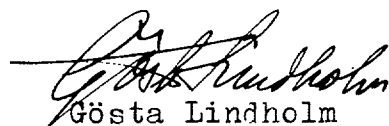
Gösta Lindholm

Översändes till arrendatorn av kronoegendomen Vällinge nr 22 och 30 i Vällinge socken, Axel Hansson, vilken härmed förordnas att å Kronans vägnar närvara vid ifrågavarande sammanträde.

Klinta den 2 december 1950.



Fullmakt.

Lantbrukare Herr Johan Sandkvist Håslöv
befullmäktiges härmed att min talan föra,
för dikningsföretaget Håslöv-Vellinge av år
1938, vid sammanträde hos lantbrukaren
Josef Josefson Hingstorp den 6/12 1950.

Josef Josefson

Derittnas.

Albin Andersson

Edvin Nilsson

Fullmakt.

Undertecknad befullmäktigad härmed
 O. Olof Hammar, Kungälv, Vellinge, att vid npr.
 församling den 6/12 1950 hos läntr. Josef Josephson
 i Kungälv, föra min talan.

Vellinge den 1 dec 1950
 Olof Olofsson.

Bevillat.

Hartvig Olsson,

Egy Viking.

Fullmakt för Lantbrukaren Albin Hansson
 Hammarström, att utöva min rösträtt och föra min talan
 vid nyordningsförfarande angående förtäggning av mark
 till byarna Håstö, Kungstorp och Vellinge i Håstö, Stora
 Hammar och Vellinge socknar, onsdagen den 6 dec. 1910

Skedrie den 4-12-1910

Ebbe Hansson

Bevittnas

Ernst Treiding

Skedrie

Gustav Ahlman

C. Wärlinge

Fullmakt för lantbrukare
 Oskar Hansson Tillika att fram-
 föra min talan vid synföreläggningen
 angående inläggnings av mark av
 Hälör, Helsingborg m.fl. sockna, den 6/12 50

Kaga Fuglie den 6/12 1950
 Ida Hansson

Egentlig namnteckning bevisas

Klara Olsson
 Fuglie

Kajsa Hansson,
 Hellen Fuglie,

LUNDS STIFTSNÄMND

D: nr 1685 S

Från statens lantbruksingenjör Thore Møller, Karlskrona...

..... har till stiftsnämnden inkommit meddelande att syns-
 -ar/
 förrättning ~~anses~~ enligt vattenlagen komma att handläggas vid samman-
 träden

onsdagen den 6 dec. 1950 kl. 10 hos lantbr. Josef Josefsson i Nyvik pr
 Kungstorp samt

torsdagen den 7 dec. 1950 kl. 10 hos lantbr. Henning Hansson i Mellan-
 Grevie

~~.....~~

Enligt meddelandet kommer förrättningen att beröra följande
 ecklesiastika fastighet, nämligen .. prästbostället Mellan-Grevie 17¹
 i Mellan-Grevie socken.

Det tillkommer Västra Ingelstads pastorat
 att vid förrättningen tala och svara för .. prästbostället ifråga.

Lantbrukaren Johan A. Andersson, Pile pr Skytts Tommarp,
 eller, vid förfall för honom den han i sitt ställe sätter, har
 förordnats att såsom konsistorieombud och ombud för stiftsnämnden
 närvara vid förrättningen.

Lunds stiftsnämnd den 2december 1950.

Enligt uppdrag:

Gerda Korlén
 Gerda Korlén

F ö r e n i n g

Undertecknad, som numera förvärvat Herman Sandells egendom
Härlöv (Kungstorp) 5⁴, gör härmed gemensam sak med sökanden till det företag,
som avser torrläggning av marker till Norra Håslöv nr 5 i Håslövs
socken, och yrkar att företaget utsträcker till utloppet för dik-
ningsföretaget Håslöv-Vellinge av år 1938.

Nyvik, Kungstorp, den 6 december 1950.

Tilhelm Bengtsson

Vitsordas:

Eusebius

Albin Andersson Carl Emil Almqvist

Ankom till

Lantbruksnämnden i Blekinge län
Lantbruksingenjöravdelningen

d. 2 DEC. 1950

Dnr.....

VÄGFÖRVALTNINGEN

I

MALMÖHUS LÄN

VÄGDIREKTÖREN

Dnr 5879-43/50

Till

Lantbruksingenjören i

Blekinge län,


Thore Möller,

Stenbergsg. 3,

K a r l s k r o n a.Ang. dikningsföretaget Kungstorp-Håslöv år 1950.

Med anledning av Eder skrivelse den 22 november 1950,
L I expn:r 15/50, får jag härmed meddela, att det av Eder
översända utdraget av förslag till utlåtande angående rubrice-
rade företag granskats utan erinran.

Malmö den 1 december 1950.

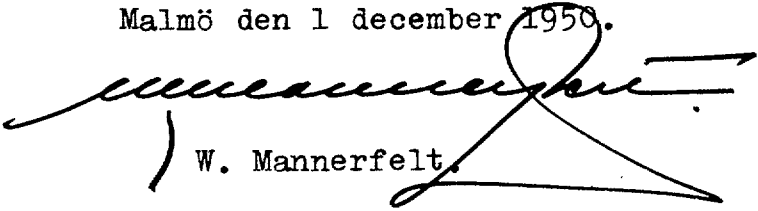
W. Mannerfelt.

SD/BH

STATENS JÄRNVÄGAR

Malmö 13.12.50

III DISTRIKTET
Distriktschefen

D.-nr Ds 620/50.

Anhölls att i svarskrivelse ovanstående
diarienummer anges.Herr Lantbruksingenjören
Thore Möller

Stenbergsgår. 3

KARLSKRONA

Torrläggning av mark till bl. a.
Kungstorp nr 1 i St. Hammars soc-
ken, Malmöhus län.

Härigenom meddelas, att intet är att erinra
mot det med Eder skrivelse den 14.11.50 över-
sända förslaget till utlåtande vid syneför-
rättning enligt vattenlagen angående torr-
läggning av mark till bl. a. rubricerade
fastighet, i vad förslaget berör statens
järnvägar.


F. Zacco

Fastighet och ägare Ägobeskrivning	Ägo- figur- nr	Förbättrad mark		Värde pr ha		Båtnad	
		Åker, tomt	annan	före	efter	pr ha	pr ägofigur
		hektar	hektar	kronor	kronor	kronor	kronor
<u>Stora Hammars socken.</u>							
<u>7/16 mtl Kungstorn 1²</u>							
Ebba Margareta Hansson Hans Albin Hansson Ida Elina Hansson Hans Einar Hansson Irma Attervall f Hansson							
Äng	1		0,09	2000	3000	1000	90
åker	2	0,31		3000	4000	1000	310
"	3	0,17		2300	"	1700	289
"	4	0,29		"	"	"	493
"	5	0,18		3000	"	1000	180
"	6	0,10		2500	"	1500	150
"	7	1,16		2700	"	1300	1508
"	8	1,19		3000	"	1000	1190
brukningsbåtnad							1600
S u m m a		3,40	0,09				5810
<u>Håslövs socken.</u>							
<u>3/64 mtl Håslöv Norra 5¹⁰</u>							
Ebba Margareta Hansson Hans Albin Hansson Ida Elina Hansson Hans Einar Hansson Irma Attervall f Hansson							
Åker	9	0,16		3000	4000	1000	160
"	10	0,96		"	"	"	960
"	11	1,00		2700	"	1300	1300
"	12	0,50		2300	"	1700	850
"	13	0,13		"	"	"	221
brukningsbåtnad							500
S u m m a		2,75					3991

Fastighet och ägare Ägobeskrivning	Ägo- figur- nr	Förbättrad mark		Värde pr ha		Båtnad	
		Åker, tomt	annan	före	efter	pr ha	pr ägofigur
		hektar	hektar	kronor	kronor	kronor	kronor
<u>1/4 mtl Håslöv Norra 5³</u> Matilda Berg arr Josef Josefsson							
Åker	14	0,27		2300	4000	1700	459
"	15	0,16		2700	"	1300	208
"	16	1,07		3000	"	1000	1070
"	17	0,14		2700	"	1300	182
"	18	0,62		2300	"	1700	1054
"	19	0,85		"	"	"	1445
"	20	0,78		2700	"	1300	1014
"	21	0,13		2300	"	1700	221
"	22	0,69		3000	"	1000	690
"	23	1,07		2300	"	1700	1819
"	24	1,00		2700	"	1300	1300
bruksningsbåtnad							2200
<u>S u m m a</u>		6,78					11662
<u>1/18 mtl Håslöv Norra 5⁴</u> Herman Sandell							
Åker	25	0,10		2300	4000	1700	170
"	26	1,09		2700	"	1300	1417
bruksningsbåtnad							150
<u>S u m m a</u>		1,19					1737
<u>Vellinge socken.</u> <u>1/2 mtl Vellinge 10²</u> Olof Olsson arr Östen Havmark							
Åker	27	0,32		2000	3500	1500	480
"	28	3,20		2600	"	900	2880
"	29	0,09		2200	"	1300	117
<u>S u m m a</u>		3,61					3477

Fastighet och ägare Ägobeskrivning	Ägo- figur- nr	Förbättrad mark		Värde pr ha		Båtnad	
		Åker, tomt	annan	före	efter	pr ha	pr ägofigur
		hektar	hektar	kronor	kronor	kronor	kronor
<u>3/16 mtl Vellinge 22¹</u>							
<u>3/4 mtl Vellinge 30¹</u>							
Ägovidd gemensam Kungl Maj:t o Kronan arr Axel Hansson Vellinge							
Åker	30	0,17		1800	3500	1700	289
brukningsbåtnad	31	0,83		2200	"	1300	1079
	51	0,83					250
<u>S u m m a</u>		1,00					1618
<u>S a m m a n d r a g.</u>							
<u>Stora Hammars socken</u>							
<u>7/16 mtl Kungstorp 1²</u>							
Ebba Margareta Hansson Hans Albin Hansson Ida Elina Hansson Hans Einar Hansson Irma Attervall <i>f. Hansson</i>	1-8	3,40	0,09				5810:-
<u>Håslövs socken</u>							
<u>3/64 mtl Håslöv Norra 5¹⁰</u>							
Ebba Margareta Hansson Hans Albin Hansson Ida Elina Hansson Hans Einar Hansson Irma Attervall <i>f. Hansson</i>	9-13	2,75					3991:-
<u>1/4 mtl Håslöv Norra 5³</u>							
Matilda Berg arr Josef Josefsson	14-24	6,78					11662:-
<u>1/13 mtl Håslöv Norra 5⁴</u>							
Wilhelm Bengtsson	25-26	1,19					1737:-
<u>Vellinge socken</u>							
<u>1/2 mtl Vellinge 10²</u>							
Olof Olsson arr Östen Havmark	27-29	3,61					3477:-
<u>Transport</u>		17,73	0,09				26677:-

Fastighet och ägare Ägobeskrivning	Ägo- figur- nr	Förbättrad mark		Värde pr ha		Båtnad	
		äker, tomt	annan	före	efter	pr ha	pr ägofigur
		hektar	hektar	kronor	kronor	kronor	kronor
Transport		17,73	0,09				26677:-
<u>3/16 mtl Vellinge 22¹</u>							
<u>3/4 mtl Vellinge 30¹</u>							
Ägovidd gemensam Kungl Maj:t o Kronan arr Axel Hansson	30-31	1,00					1618:-
<u>S u m m a</u>		18,73	0,09				28295:-

Häslöv, Kungstorp, den 15 januari 1951.

Albin Andersson

Carl Emil Almqvist

Läge	Längd m.	Arbete, material o. d.	Antal	Å-pris kr.	Kostnad	Summa
					kronor	kronor
		<u>Dikessträckan A - B - C - D - E</u>				
0+00 - 3+50	350	Rensning	1m 350	1:-	350	
3+50 - 4+38	88	Rensning	" 88	2:-	176	526
4+38 - 6+59	209	Rörutlopp vid 4+38			150	
		Schaktning av rörgrav	1m 209	7,50	1568	
		Rör inre diam 700 mm (28")	" 209	19:-	3971	
		Läggning av rören samt hölj- ning	" 209	2,50	523	
		Rörintag vid 6+59			150	
		Brunn inre diam 1000 mm vid 5+30			150	6512
6+57 - 6+72	13	Befintlig trumma under all- männa vägen Vellinge-Falster- bo bibehålles				
6+72 - 10+92	420	Rörutlopp vid 6+72			150	
		Schaktning av rörgrav	1m 420	3:-	1260	
		Rör inre diam 600 mm (24")	" 420	15,50	6510	
		Läggning av rören samt hölj- ning	" 420	2:-	840	
		Brunn inre diam 900 mm vid 8+8			120	
		Rörintag vid 10+92			150	9030
10+92-11+1	9	Befintlig järnvägstrumma bi- behålles				
11+1-14+70	369	Rörutlopp vid 11+1			150	
		Schaktning av rörgrav	1m 369	2:-	738	
		Rör inre diam 525 mm (21")	" 369	12:-	4428	
		Läggning av rören samt hölj- ning	" 369	1,50	554	
		Brunn inre diam 900 mm vid 12+16, 13+40 och 14+70	3	120:-	360	6230
	1458	Transport				22298

Läge	Längd m.	Arbete, material e. d.	Antal	Å-pris kr.	Kostnad	Summa
					kronor	kronor
14+70-15+2	1458	Transport			✓	22298
	32	Schaktning av rörgrav 1m	32	2:-	64	
		Rör inre diam 600 mm(24") "	32	15,50	496	
		Läggning av rören samt höljning "	32	2:-	✓ 64	624
		Ersättningar enl. utlåtandet				200
		För oförutsedda fall arbets- ledning, semesterersättning m.m. tillägges				✓ 2878
	1490	S u m m a				26000
		Håslöv, Kungstorp, den 15 januari 1951. <i>Josef Måle</i>				✓

KOSTNADSFÖRDELNINGSLÄNGD

Fastighet Ägare m. m.	Sök. o. list.	Båtnad	Fastighetsandel i			Samfällighets andel i gemensamma kostnader
			för särskild av- delning beräknad kostnad	för samfällig- heten beräknad kostnad	samfällig- hetens verkliga kostnad	
1	2	3	4	5	6	7
<u>Stora Hammar socken.</u>						
<u>7/16 mtl Kungstorp 1²</u>	✓	5810:-		5838:-	20,53	6x
Ebba Margareta Hansson ✓						
Hans Albin Hansson ✓						
Ida Elina Hansson ✓						
Hans Einar Hansson ✓						
Irma Attervall <i>f. Hansson</i>						
<u>Håslöv socken</u>						
<u>3/64 mtl Håslöv Norra 5¹⁰</u>	✓	3991:-		3666:-	14,10	6x
Ebba Margareta Hansson						
Hans Albin Hansson						
Ida Elina Hansson						
Irma Attervall <i>f. Hansson</i>						
<u>1/4 mtl Håslöv Norra 5³</u>	✓	11662:-		10717:-	41,22	6x
Matilda Berg						
arr Josef Josefsson						
<u>1/8 mtl Håslöv Norra 5⁴</u>		1737:-		1596:-	6,14	6x
Wilhelm Bengtsson						
<u>Vellinge socken</u>						
<u>1/2 mtl Vellinge 10²</u>	✓	3477:-		3196:-	12,29	6x
Olof Olsson						
arr Östen Havmark						
Transport		26677:-		24513:-	94,28	

Översiktskarta



Skala 1:100000

U T L Å T A N D E

avgivet vid syneförrättning enligt vattenlagen
angående torrläggning av mark till Kungstorp n:r
1 i Stora Hammars socken, Håslöv Norra n:r 5 i
Håslövs socken samt Vellinge n:r 10, 22 och 30
i Vellinge socken av Malmöhus län.

Mom.1. Företagets omfattning och ändamål.

Över torrlägningsområdet, som skall bilda en samfällighet, har upprättats karta i skala 1:4000, på vilken markernas höjdläge över det antagna jämförelseplanet angivits medelst små siffror. Beskrivning över markerna återfinnes i ägobeskrivningen /Bil. H /.

Till följd av under förrättningen framkomna yrkanden kommer företaget att omfatta utförandet av ett genom torrlägningsområdet i västlig riktning framrinnande avlopp, på hithörande ritningar betecknat A - B - C - D - E. Sträckan A - B skall bibehållas öppen medan övriga sträckor skola igenläggas med rör. På kartan är den öppna sträckan utmärkt med dubbla röda linjer och rörledningen med en enkel röd linje, på vilken dagvattenbrunnarna markerats med röda ringar.

Företaget ligger mellan Nybroåns och Segeåns nederbördsområden, vilka i Kungl. Maj:ts kungörelse den 13 april 1922 om nummerbeteckning å dylika områden givits n:r 89 resp n:r 90.

Mom.2. Laga hinder, allmänna och enskilda intressen.

För handläggning av förrättningen, som grundar sig på länsstyrelsens förordnande den 27 juni 1949, eller för företagets utförande i den omfattning, som ovan angivits, har laga hinder ej anmälts. Synemännen hava ej heller funnit något sådant hinder föreligga. Företaget berör allmän väg och järnväg. Förslaget har i dessa delar tillställts vägförvaltningen resp Statens Järnvägars distriktschef /Bil. F och G/.

Mom.3. Företagets beskaffenhet.

Synemännen anse företaget vara sådan dikning, som omförmäles i 7 kap.
1 § vattenlagen.

Mom.4. Fixpunkter.

På plan- och profilritningarna angivna höjdlägen hänföra sig till 0-planet för rikets precisionsavvägning. Utgångspunkt för avvägningen har varit märke i grundsten i nordöstra hörnet av Kungstorps stationshus, 0,1 m nordväst om hörnet och 0,15 m över marken. Höjdläge $=+4,42$ m. Till ledning vid arbetena hava utmed avloppet dessutom följande fixpunkter markerats och avvägs.

Fixp. I. Höjdläge $=+3,08$ m. Topp av järndubb i fundament till nordligaste räckenstolpen på västra sidan av trumman för allmänna vägen mellan sektionerna 6+59 och 6+72.

Fixp. II. Höjdläge $=+2,52$ m. Topp av järndubb i däckstenen på järnvägstrumman mellan sektionerna 10+92 och 11+1.

Fixp. III. Höjdläge $=+4,45$ m. $\pm$ -format märke inhugget på oversidan av rörutloppet vid längdmätningsspunkt 15+2.

Fixpunkterna, som äro lagligen skyddade, få ej rubbas, förstöras eller övertäckas förvran de blivit av lantbruksingenjör ersatta med nya.

Mom.5. Avloppets dimensioner.

Vid den punkt, där arbetena föreslagits att påbörjas, omfattar avloppets nederbördsområde omkring 220 hektar och utgöres så gott som uteslutande av odlade fält. Vattenmängden är således icke av betydelse att föranleda särskild beräkning av den öppna avloppssträckans dimensioner. Storleken har bestämts med hänsyn till jordmånens beskaffenhet och önskemålet att bereda avlopp för rörledningen. Bottenbredden har bestämts till 0,3 m och sidolutningen till 1:1,5.

Med hänsyn till områdets topografiska beskaffenhet och nederbörds mängden i trakten har rörledningarna dimensionerats så, att de förmå utan skadlig uppdämning avbörda en vattenmängd av 1,3 lit/sek/har. Av efterföljande tabell framgår i detalj de särskilda ledningssträckornas nederbördsområden, beräknade vattenmängder, lutningar, dimensioner och avbördningsförmåga under förutsättning att uppdämning ej förekommer.

Avlopps- sträcka	Nederb. område hektar	Vatten- mängd lit/sek	Lutning	Dimension mm /tum/	Avbördn. förmåga lit/sek
B - C	217	280	0,96:1000	700 /28/	260
- D	200	260	2,14:1000	600 /24/	265
- 14+70	190	250	3,79:1000	525 /21/	240
- E			≥ 2,0 :1000	600 /24/	255

Avloppets bottenlägen i brytpunkterna, lutningar och dimensioner finnas angivna på profilritningen.

Mom.6. Broar och trummor.

Trumman för allmänna vägen Vellinge - Falsterbo mellan sektionerna 6+59 och 6+72 är utförd av rör med en inre diameter av 600 mm. Trumman har sådant bottenläge och är i övrigt så beskaffad, att ombyggnad eller förändring av densamma icke fordras. Föreslagen rörledning avbrytes vid vägen. Intag och rörutlopp anordnas på nedströms resp. uppströmssidan av trumman och omkr 1,0 m från denna. Mellan trumman och rörändarna stenkälas botten och slänter upp till 1,0 m lodrät höjd över botten.

Trumman mellan sektionerna 10+92 och 11+1 för järnvägslinjen Vellinge - Kungstorp har en genomloppsöppning för vattnet av 600x600 mm. Även den är grundlagd så djupt och är i övrigt så beskaffad, att den kan bibehållas i oförändrat skick. Intag och rörutlopp anordnas på sätt ovan angivits betr trumman för allmänna vägen.

Broar eller trummor för vägar av enskild natur skola icke byggas i samband med företaget. Därest vid rörledningarnas utförande befintliga överfarter måste upprivas, så skall på företagets bekostnad vägbanan återställas.

Mom.7. Ersättningar.

Arbetena på den öppna sträckan A - B omfatta i huvudsak endast rensning. Närmast rörmynningen kommer diket dock att något breddas. För upplåtelse av mark härför samt för intrång genom uppläggning av schaktmassor skall till ägaren av 7/16 mtl Kungstorp l² utgivas ersättning med 200 kronor, varav för markupplåtelse 30 kronor och för intrång 170 kronor.

Mom.8. Båtnad och kostnadsfördelning.

Båtnaden för i företaget ingående marker har uppskattats i den ordning, varom stadgas i 10 kap. 60 § vattenlagen och med tillämpning av de grunder, som angivas i 7 kap. 22 § samma lag. Markvärdet vid full torrläggning har bestämts med hänsyn till jordart, läge m.m. Nuvarande värdet har ansetts utgöra viss del av värdet vid full torrläggning och vara beroende av höjdläget i förhållande till de försumpande vattenytorna. Vid uppskattningen har även beaktats den förmån av bättre betingelser för jordens brukning, som vinnes därigenom att öppet avlopp ersättes med rörledning. Resultatet av uppskattningen har införts i värderingslängden /Bil. H /.

Skäl att hänföra marken inom samfälligheten till särskilda avdelningar föreligger ej. Varje markägare har därför att taga del i med företaget förenade kostnader direkt i mån av den beräknade båtnaden. I kostnadsfördelningslängden /Bil. K/ har varje fastighets andel i kostnaderna för företaget angivits såväl i kronor efter det upprättade kostnadsförslaget som i procenttal.

Kostnaderna för syneförrättningen skola, om företaget kommer till stånd, jämväl fördelas efter samma andelstal, men skola vid förrättningens avslutande, om så fordras, av sökandena omedelbart förskjutas.

Den som ej är sökande till förrättningen eller förenat sig med sökanden är ej skyldig vidkännas större bidrag till kostnaderna för företaget än som svarar mot värdet å den båtnad, som beredes hans mark. Vilka delägare, som ansetts som sökande angives i kostnadsfördelningslängden med förkortningen "s".

Mom.9. Företagets utförande.

Ifråga om företagets utförande bestämmes:

- 1/ Företagets utförande skall ombesörjas av en styrelse, som utses av delägarna vid allmänt sammanträde, därvid varje delägare har rösträtt efter det andelstal, som är bestämmande för hans skyldighet att taga del i kostnaderna för företaget; dock må ingen utöva rösträtt för mer än en femtedel av delägarnas sammanlagda vid sammanträdet företrädda andelstal. Angående styrelsens skyldigheter och befogenhet hänvisas till bestämmelserna i 3 kap. 15 och 17-21 §§ vattenlagen samt till i mom. 11 av detta utlåtande givna föreskrifter.

- 2/ Företaget skall utföras i enlighet med de upprättade förslagsritningarna.
- 3/ Till ledningarna använda betongrör skola vara av så god kvalitet att de uppfylla i 1950 års normer för lantbruksrör angivna fordringar.
- 4/ Vägförvaltningen och Statens Järnvägar skola i god tid underrättas innan arbete i närheten av deras anläggningar påbörjas. Av dessa myndigheter eller deras ombud lämnade anvisningar skola lända till noggrann efterrättelse.
- 5/ Rörläggningen skall utföras efter noggrant uppsatta och kontrollerade profiler, vilkas inbördes avstånd icke bör överstiga 25 m och arbetet kontrolleras innan rören höljas.
- 6/ Brunnarna skola förses med minst tre lag cementsten och kringpackas med sten eller skärv så att dagvattnet kan tränga in i dem.
- 7/ Under arbete^t/får vatten icke uppdämmas eller påsläppas så att skada sker.
- 8/ Arbetena skola utlämnas på entreprenad åt en eller flera därför lämpliga personer på de villkor, som befinnas för delägarna mest ändamålsenliga och betryggande.
- 9/ Arbetena må begynna omedelbart efter det detta utlåtande vunnit laga kraft samt skola vara bragta till slut senast den 1 september 1958.
- 10/ Avsyrning jämlikt bestämmelserna i 13 kap. 1 § vattenlagen skall efter anmälan göras av lantbruksingenjör.

Mom.10. Framtida underhållet.

Avloppet skall omsorgsfullt underhållas genom regelbundna rensningar och har styrelsen att härom tillse och verkställa, Brunnar och intag böra rensas från slam så ofta, att avlagringarna stiga högst 3 å 4 dm över botten. Rensnings- och underhållsarbetena böra utföras å tider, då arbetet åstadkommer så ringa skada som möjligt. Av rensningsjord förorsakat intrång skall tålas utan ersättning. Kostnaderna fördelas efter samma grunder som gälla vid arbetets första utförande.

Kostnad för rensnings- eller underhållsåtgärd, som föranletts av enskild persons åverkan eller försummelse, må uttagas av denna.

Uppdämning eller annan åtgärd, som hindrar vattnets fria lopp, må på inga villkor tillåtas eller tålas.

Mom.11. Organisation.

Av styrelsens medlemmar skall en vara ordförande och verkställande ledamot.

Det åligger styrelsen:

att ombesörja arbetenas utförande och kontrollera desamma - i den mån så finnes

nödigt med biträde av sakkunnig person,

att i mån av arbetets fortgång verkställa utdebitering av för arbetenas bedrivande erforderliga medel,

att föra räkenskaper över handhavda medel, vilka räkenskaper skola minst en gång om året framläggas för delägarna i och för granskning,

att för sistnämnda ändamål och då så eljest finnes nödigt genom kringsänd kallelselista, på vilken kallade delägare teckna sina namn, eller på i 7 kap. 64 § vattenlagen angivet sätt minst åtta dagar i förväg kalla delägarna till sammanträde för gemensamma angelägenheters dryftande och därvid föra protokoll, samt

att i övrigt vidtaga de åtgärder, som för företagets ändamålsenliga utförande och underhåll kunna finnas nödigt.

Mom.12. Övriga yrkanden.

Yrkanden vilka under förrättningen framkommit men ej blivit behandlade i detta utlåtande, föranleda icke någon synemännens åtgärd.

Mom.13. Domstolsavgift.

Jämlikt bestämmelserna i 11 kap. 95 § vattenlagen skall, så snart förrättningen vunnit laga kraft, såsom bidrag till vattendomstolarnas organisation och verksamhet till länsstyrelsen i Malmöhus län erläggas avgift, uppgående till en och en halv för tusen av båtnaden eller 42 kronor 44 öre.

Mom.14. Företagets namn.

Företaget skall benämnas "Håslövs dikningsföretag år 1957".

Mom.15. Aktförvarare.

Avskrifter och kopior av vid denna förrättning upprättade handlingar och ritningar skola förvaras hos styrelsens ordförande.

Mom.16. Besvärshänvisning.

Talan mot åtgärd eller beslut vid förrättningen eller mot detta utlåtande föres vid Söderbygdens vattendomstol, adr S t o c k h o l m, till vilken besvären för att komma under prövning skola vara ingivna inom sextio dagar från nedanskrivna dag.

I besvären, som skola ingivas i tre exemplar, skola fullständigt upptagas klagandens alla påståenden och skälen därtill; och skola vid besvären fogas de handlingar klaganden vill åberopa till stöd för ändringssökandet.

Mom.17. Verkställighet.

Då i denna ~~sak~~ underställning till vattendomstol icke skall ske, kommer detta utlåtande att gå i verkställighet i den ordning, som för laga kraft ägande dom är stadgat, för såvitt icke inom den i mom. 16 här ovan angivna tid besvär över förrättningen anföras och på grund härav ändring i detta utlåtande kommer till stånd.

Håslöv, Kungstorp, den 15 januari 1951.

Guise Andersson

Albin Andersson

Carl Emil Alsson