






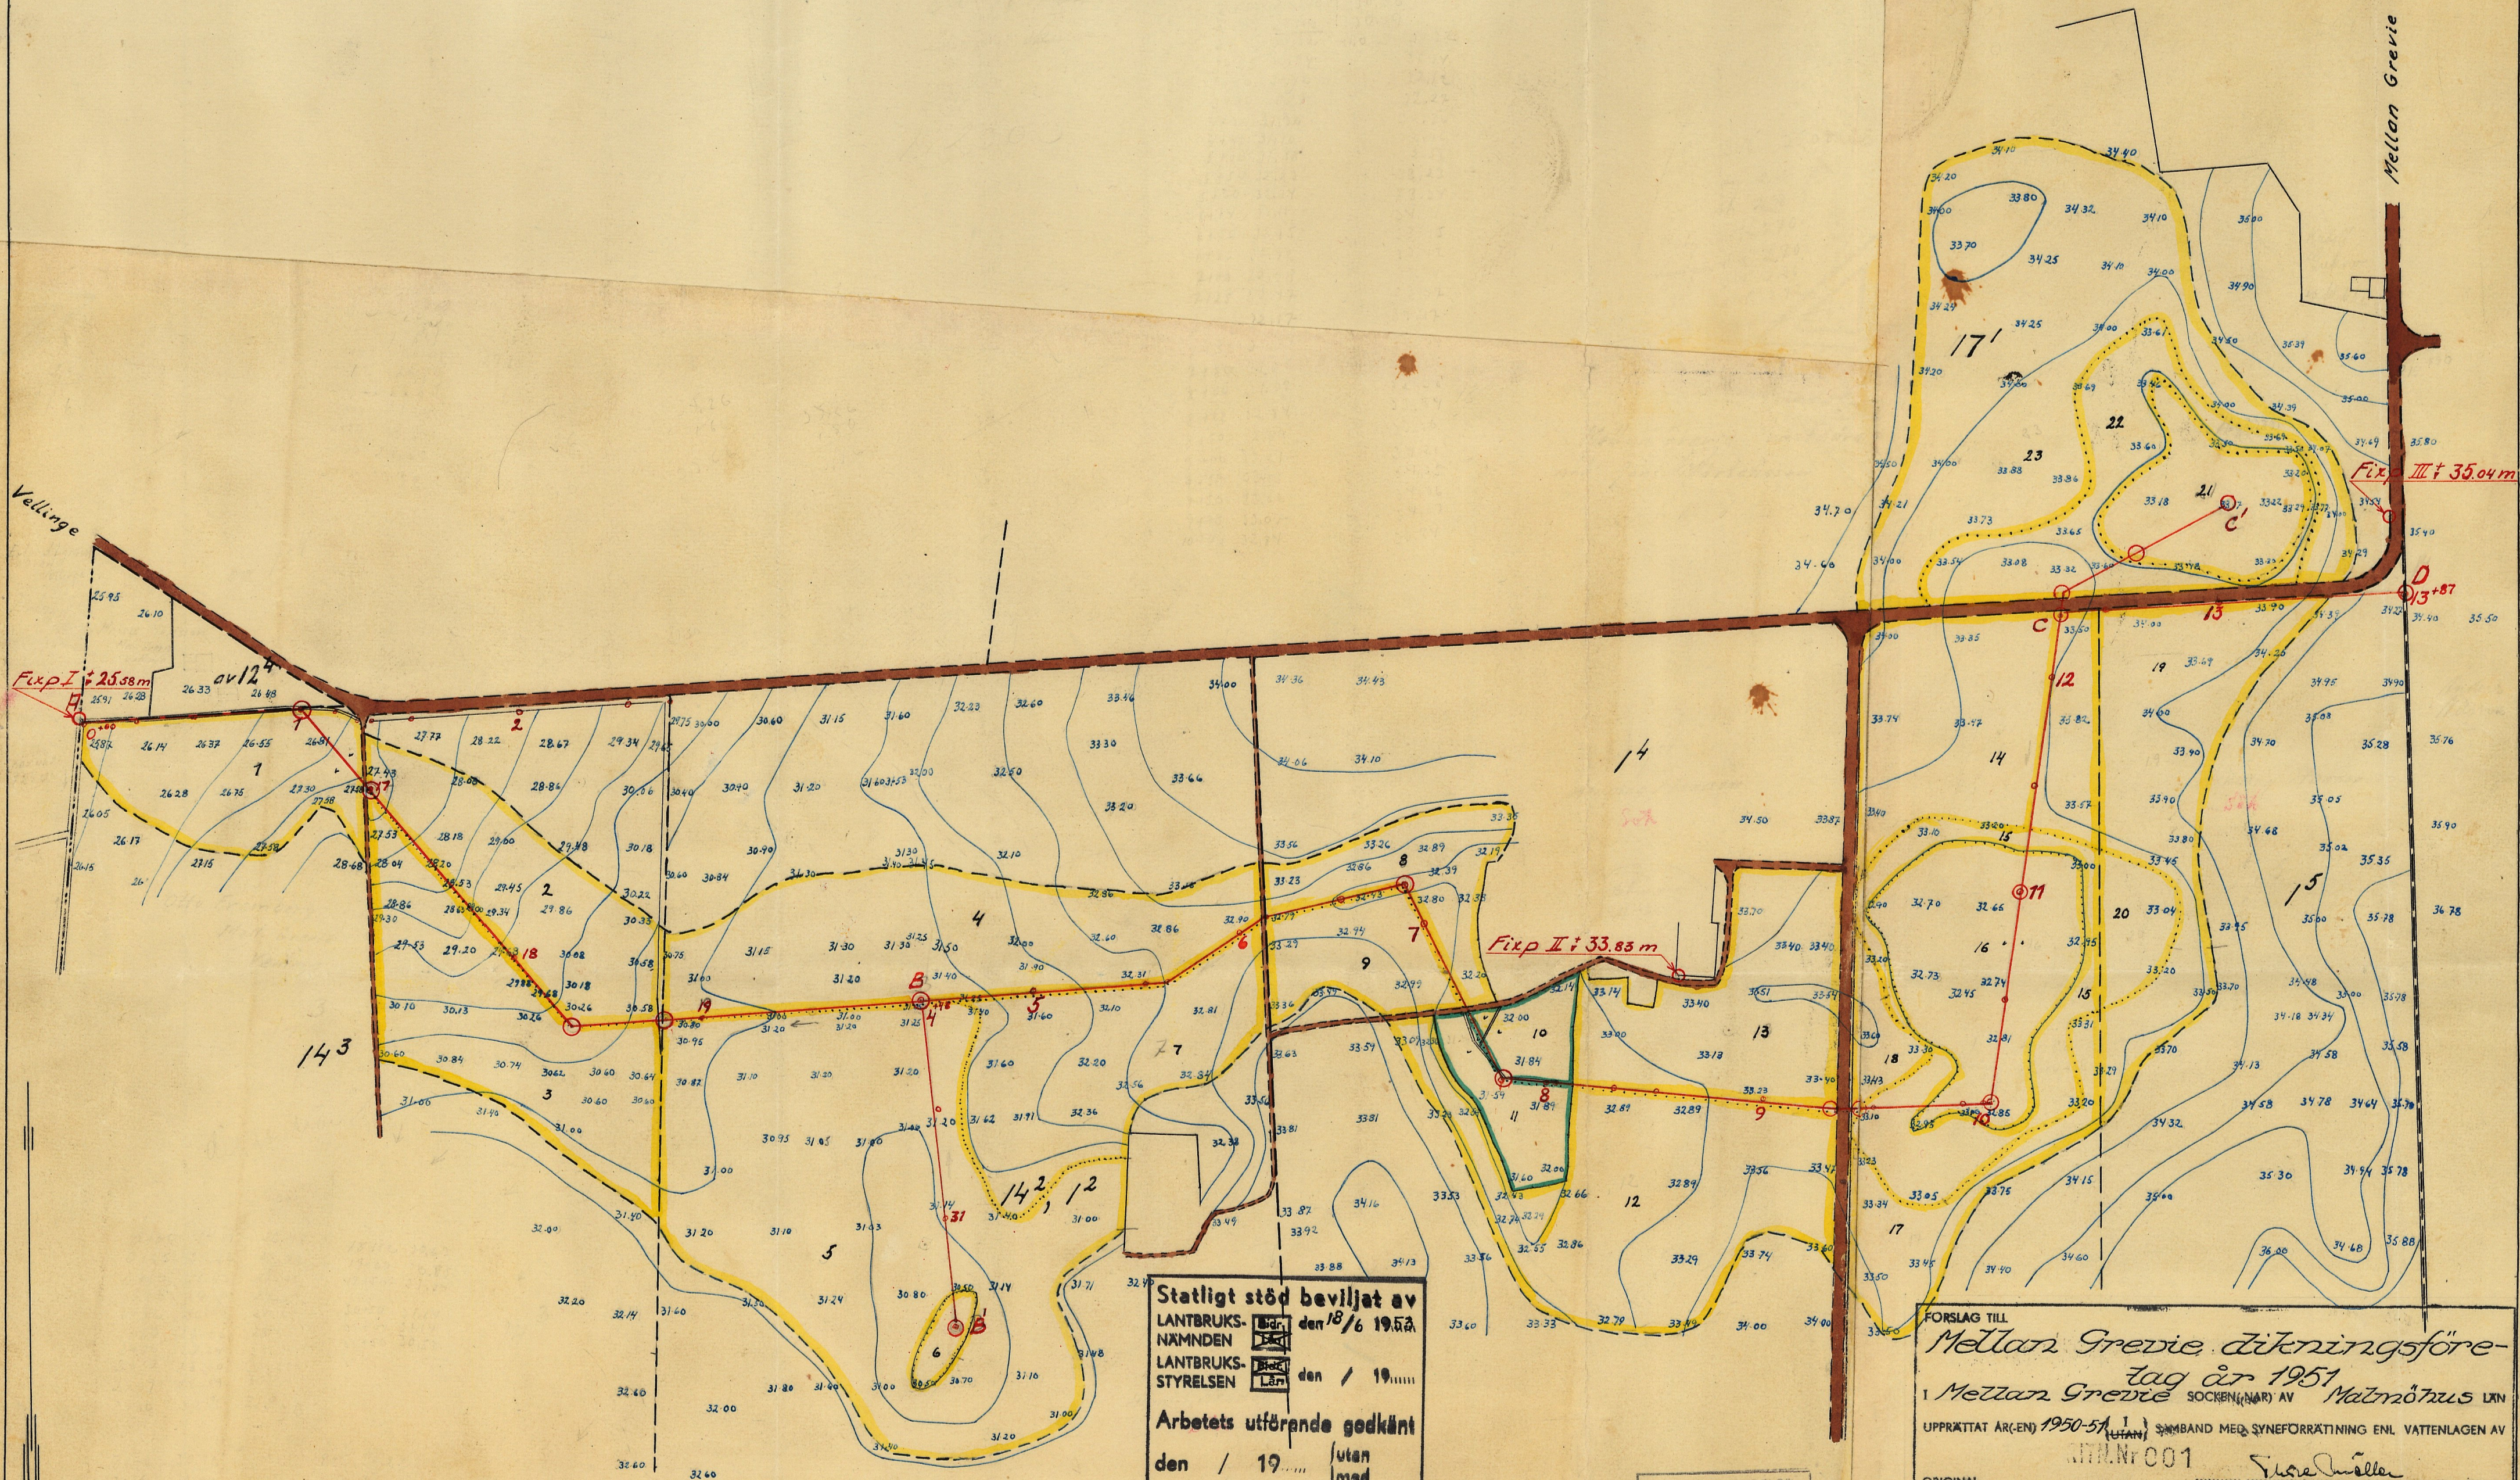


Skala 1:2000
0 50 100 200m

Statligt stöd beviljat av
LANTBRUKS-
NÄMNDEN den 18/6 1952
LANTBRUKS-
STYRELSEN den 1/9 1952
Arbetets utförande godkänt
den 1/9 1952 (utan
med
ändring av arbetsplan.
(ändring har införts i beredda ritningar
med förbehåll)

LANTBRUKSSTYRELSEN
3 MRS 1953
DIARIE Nr
SAK Nr

FÖRSLAG TILL
Mellan Greve dikningsföre-
tag år 1951
i Mellan Greve SOCKEN (NÄR) AV Malmönhus LÄN
UPPRITTAT ÅR 1950-51 I SAMBAND MED SYNEFÖRRÄTTNING ENL. VATTENLAGEN AV
JULI 1951
ORIGINAL
Kopia
M 3-1022
ANTAL RITN. ST. 3
KUNGL. LANTBRUKS-
STYRELSENS ARKIV Nr 4341-1

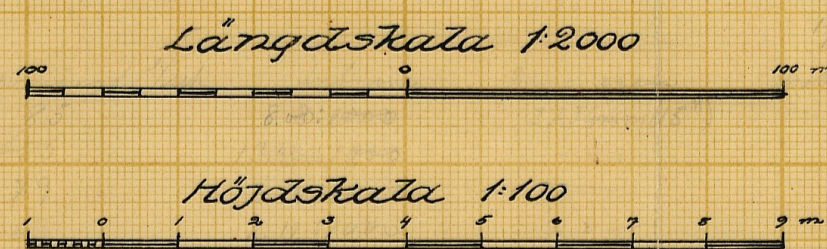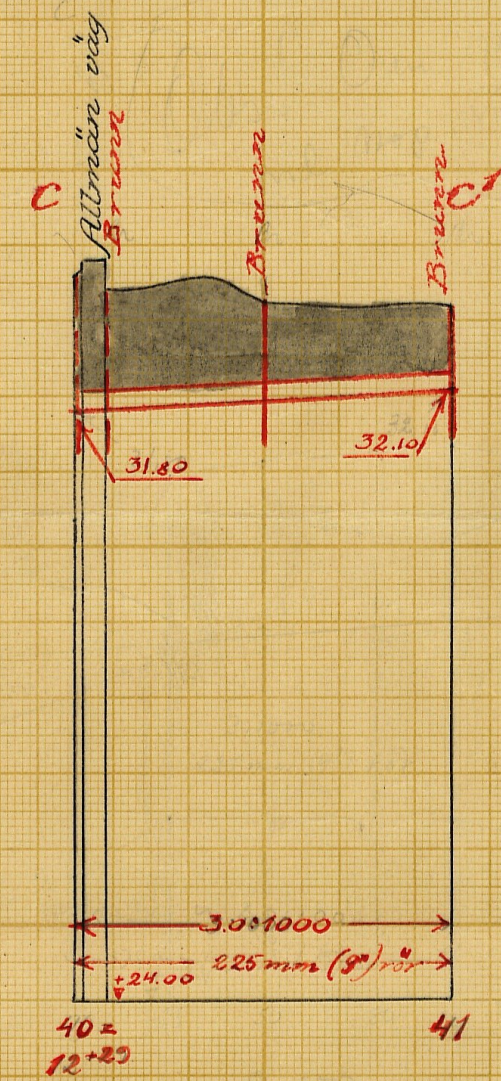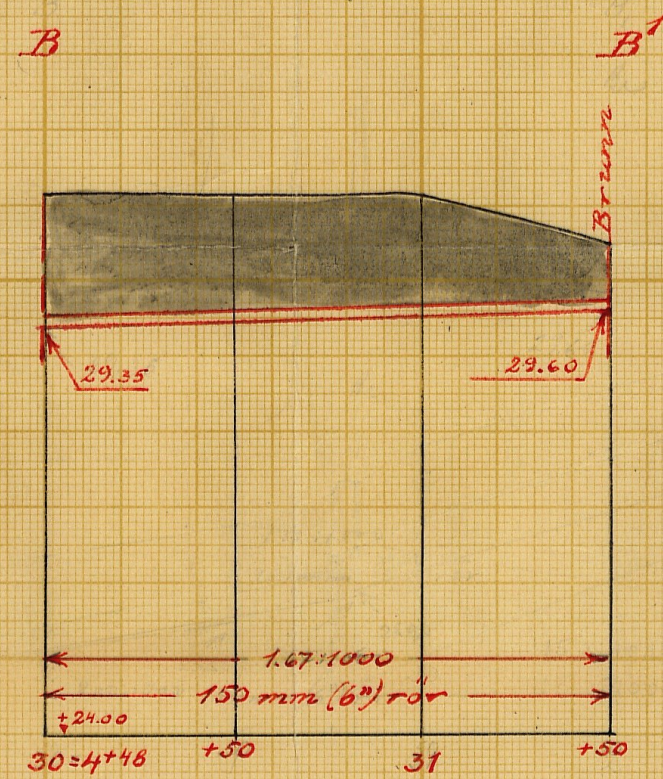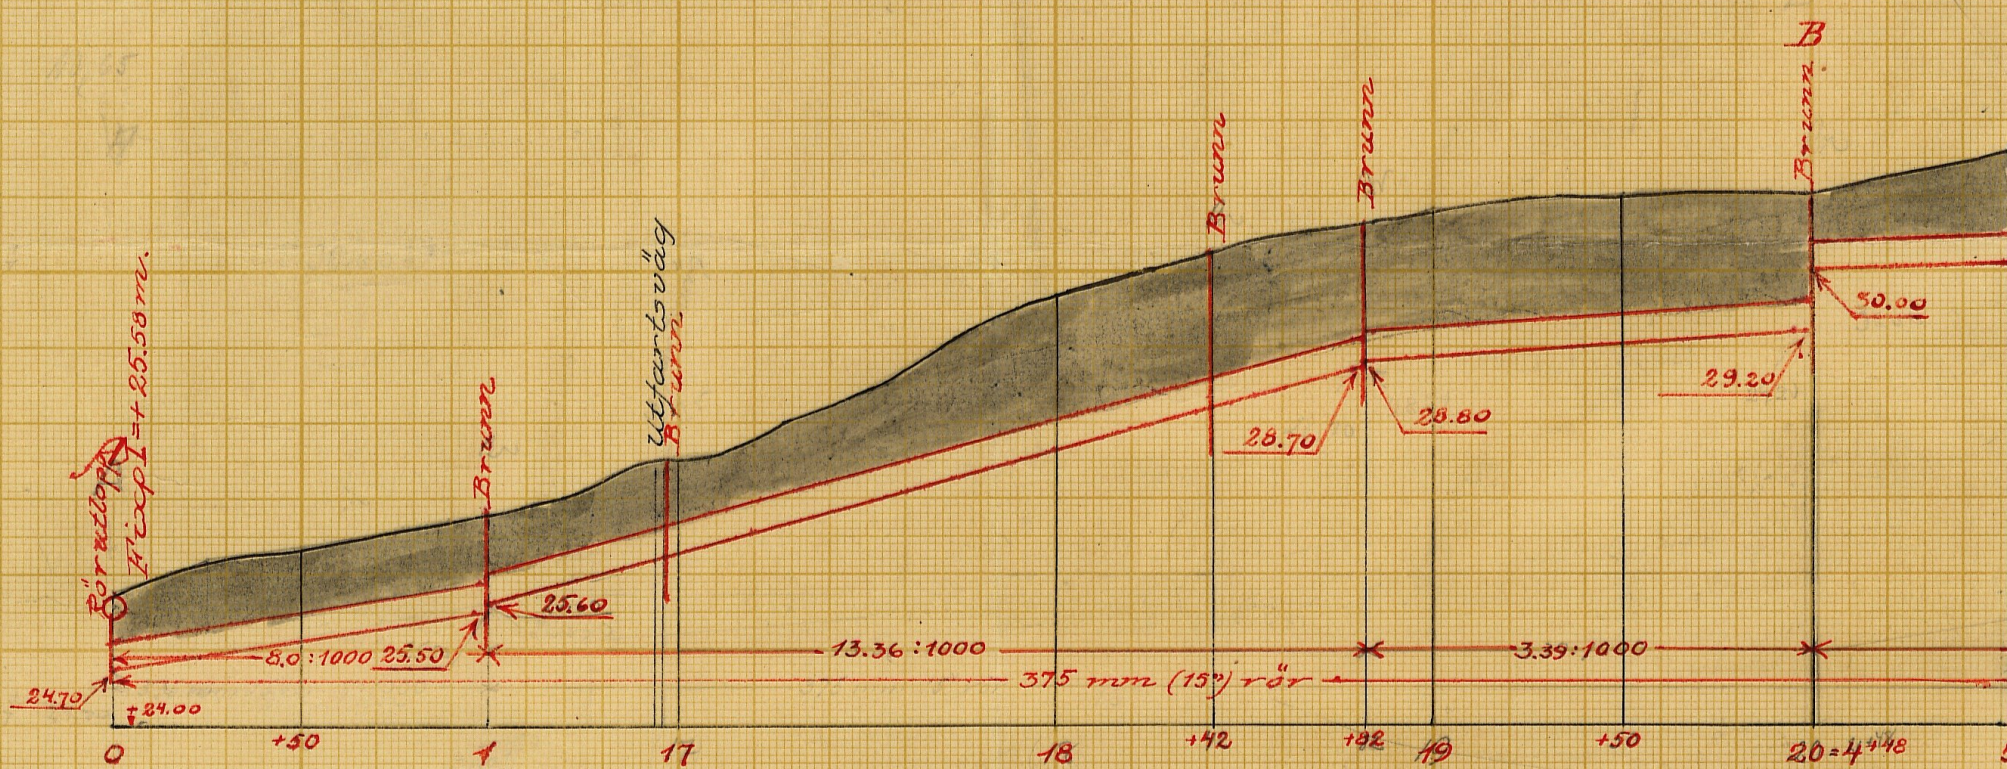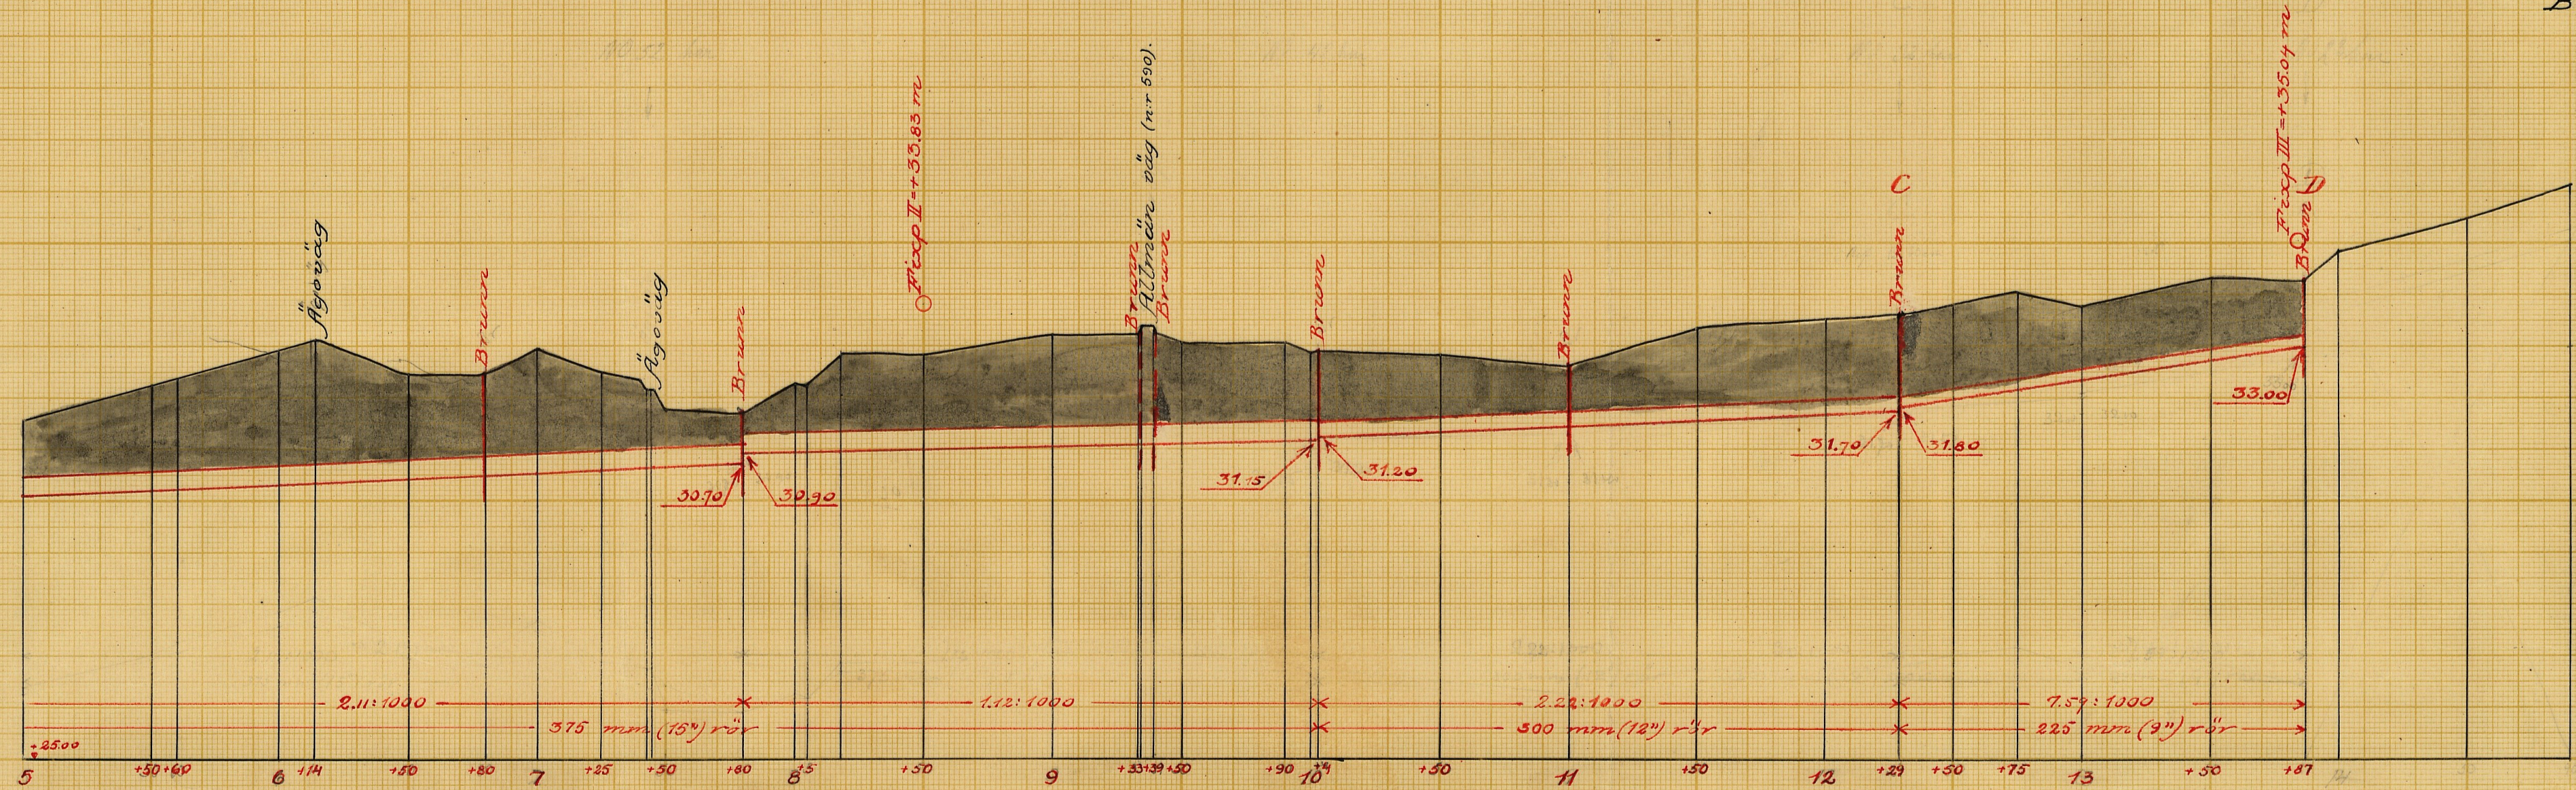

LANTBRUKSSTYRELSEN
3 MRS 1953
DIARIE Nr
SAK Nr


Förslag till
Mellan Grevie ättningsstörrelag
år 1951
i **Mellan Grevie** socken-(när) av **Malmshus** län
upprättat år(-en) 1950-51 i samband med syneförrättning enl. vattenlagen av
Original **M. Nr 002 Grevshälla**
Kopia **3-1022** (Namn)
M (Titel)
Antal ritn. st. **3** KUNGL. LANTBRUKSSTYRELSENS ARKIV Nr **4341-2**

Tillhör förslag till
MELLAN GREVIE DIKNINGSFÖRETAG ÅR 1951


Blad 3

Typritning för rörutlopp

Thore Möller
Thore Möller
Lantbruksingenjör

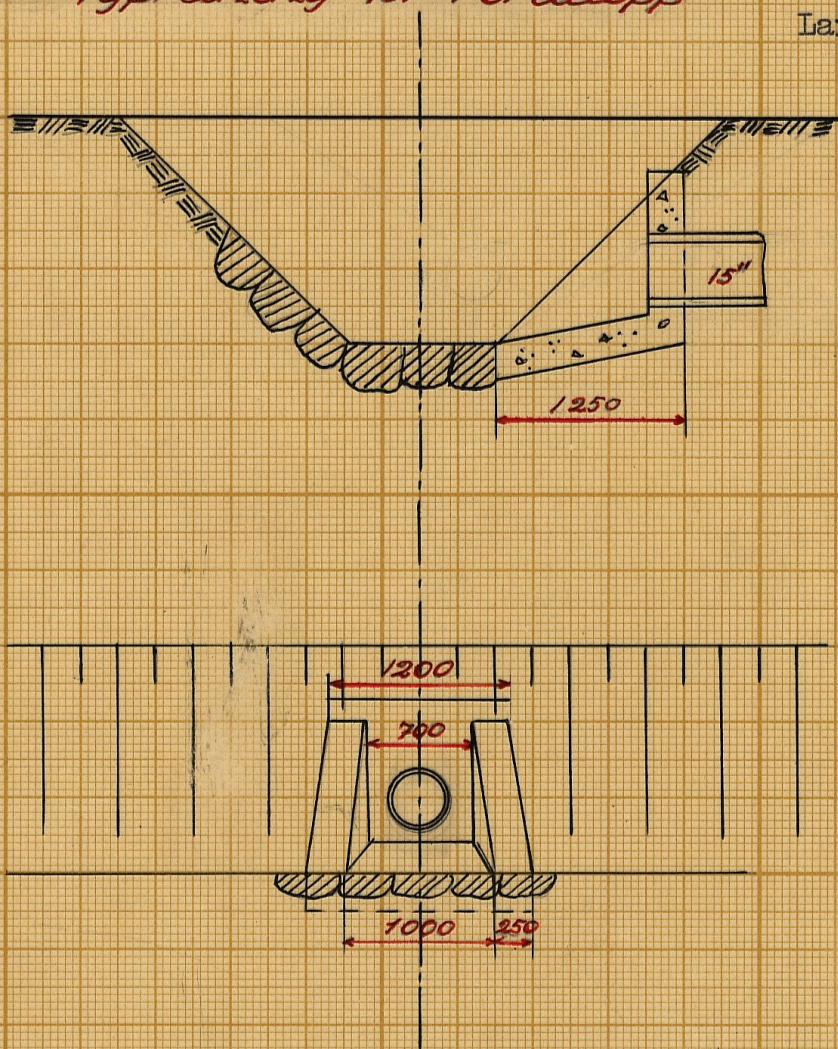

Typritning för brunnar

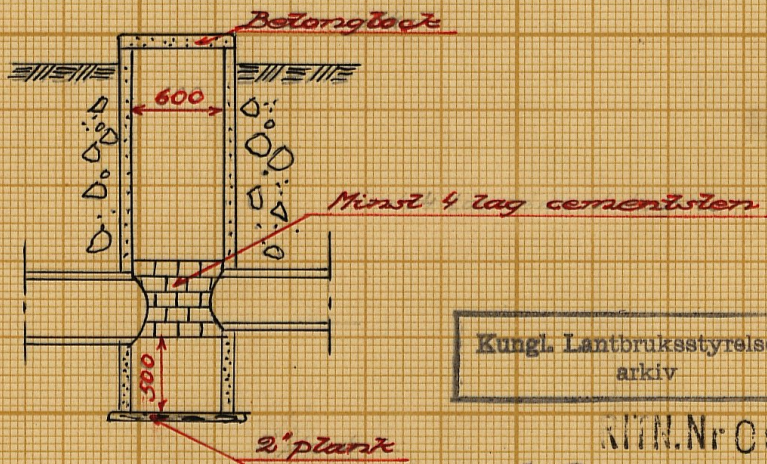

Kungl. Lantbruksstyrelsens
arkiv

Nr 003

4341-3


LANTBRUKSSTYRELSEN

3 MRS 1953

DIARIE Nr

SAK Nr

Skala för brunnar m.m.

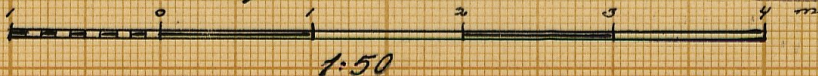

Förvaras i akten *M!* 3*1022

4341-3

M 3*1022



LANTBRUKSSTYRELSEN
3 MRS 1953
DIARIE Nr
SAK Nr

Kungl. Lantbruksstyrelsens
arkiv

Till Gränsen
Synehandlingar
till
MELLAN GREVIE DIKNINGSFÖRETAG ÅR
1951
Mellan Grevie socken, Malmöhus län
Mönstors kom.

Statligt stöd beviljat av

LANTBRUKS- ☒ Bidr. den 18/6 1953

NÄMNDEN

LANTBRUKS- ☒ Län
STYRELSEN

den / 19

Arbetets utförande godkänt

den 15/6 1953 ☒ utan
☒ med

ändring av arbetsplan.

(ändring har införts å beord. ritningar
med färgbeteckning)

Synehandlingar

till

MELLAN GREVIE DIKNINGSFÖRETAG ÅR 1951

Mellan Grevie socken, Malmöhus län.

Till akten hör: 1 häfte handlingar, innehållande
29 paginerade sidor, samt 3 blad
ritningar.

Protokoll, fört vid syneförrättning enligt vattenlagen angående torrläggning av marker till Mellan Grevie nr 1 och 14 i Mellan Grevie socken av Malmöhus län.

Torsdagen den 7 december 1950 kl. 10,00 inställde sig undertecknad lantbruksingenjör jämte skiftesgodemännen Johan A. Landgren i Östra Grevie och Algot Andersson i Steglarp hos lantbrukaren Henning ~~Hansson~~ Hansson i Mellan Grevie för att på grund av länsstyrelsens för förrättningsmannen utfärdade och här nedan intagna förordnande påbörja handläggningen av förrättningen. Kungörelse (Bil. B) angående förrättningens företagande denna dag hade den 14 november 1950 avsänts till pastorsämbetet i Mellan Grevie för att snarast i laga ordning anslås samt den 17 samma månad varit införd i tidningen Skånska Dagbladet varjämte kända intressenter fått underrättelse, enligt förteckning (Bil. C), i anledning varav följande sakägare och ombud jämte synemännen kommit tillstädes.

Sökande till förrättningen:

Lantbrukaren Henning Hansson,	ägare till 1/8 mtl Mellan Grevie 1 ² ,
	14/45 " " " 1 ⁴ ,
	7/45 " " " 1 ⁵ och
	1/8 " " " 14 ²

Av övriga sakägare:

Lantbrukaren Otto Fremberg,	ägare till 1/4 mtl Mellan Grevie 14 ³
" Anders Nilsson,	" "
Lantarbetaren Rudolf Grekow,	" "
Lunds Stiftsnämnd genom lantbrukaren Johan A. Andersson, Pile, enligt förordnande (Bil. E)	
Västra Ingelstads pastorat,	ägare till 3/8 mtl Mellan Grevie 17 ¹ genom
	lantbrukaren Algot Brodde, enligt protokollsutdrag
	(Bil. A ¹)
Lantbrukaren Jöns Mårtensson,	arrendator av sistnämnda egendom

§ 1.

Ansökningen om förrättningen och länsstyrelsens i anledning härav utfärdade förordnande upplästes och lades till handlingarna.

§ 2.

Mot synemännen anfördes intet jäv. Självvisste de ej om något jävsförhållande till någon nu känd sakägare.

§ 3.

Framvisades karta över torrlägningsområdet och profilritningar över undersökta avloppssträckningar. I samband härmed redogjorde förrättningsmannen för av honom upprättat preliminärt förslag till torrläggning av ifrågavarande marker, innebärande utförande av täckt avlopp från östra gränsen av Mellan Greve 1⁵ i västlig huvudriktning över sökandens egendomar och vidare över Mellan Greve 14³ fram till ett i gränsen mellan sistnämnda egendom och Mellan Greve 12⁴ gående öppet avlopp. Beträffande avloppets nedre del hade alternativa sträckningar undersökts, dels en nordligare utmed allmänna vägen mot Vellinge, dels en sydligare Genom Mellan Greve 14³. Därjämte hade föreslagits en 150 m lång sidogren i sydlig riktning från längdmätningsspunkt 4+48.

Förrättningsmannen meddelade vidare, att vissa mindre områden låge så lågt, att de icke utan avsevärd ökning av kostnaden kunde torrläggas till 1,2 m djup. Beträffande dylika områden hade torrlägningsdjupet därför minskats till ca 90 cm.

§ 4.

Sökanden yrkade, att företaget skulle utföras i huvudsaklig överensstämmelse med förslaget, tilläggande, att han läte sig nöja med den torrläggning, som förrättningsmannens förslag medgäve, och att han beträffande avloppets nedre del föredroge den sydligare sträckningen.

§ 5.

Även Fremberg påyrkade utförande av den sydligare sträckningen över hans egendom.

§ 6.

Pasoratsombudet yrkade, att sidogren skulle utföras från punkt 12+29 i nordöstlig riktning genom allmänna vägen och fram till ett på lönebostället befintligt

lågmarksområde, varom särskild föreningskrivelse (Bil. D) blev uppsatt och undertecknad av såväl pastoratsombudet som ombudet för stiftsnämnden samt vitsordad genom synemännens påskrift.

§ 7.

På frågor upplystes, att av företaget berörd allmän väg intagits till allmänt underhåll omkr. 1914. I samband härmed hade befintliga stentrummor ersatts med dylika av ^{rör}sten. Av trummorna för sin torrläggning beroende marker hade redan vid denna tid varit odlade.

§ 8.

Synemän och sakägare begåvo sig därefter till torrläggningsområdet, varefter synemännen besiktigade marker och avlopp och företogo erforderliga värderingar.

§ 9.

Efter synegången fortsattes sammanträdet på samma ställe som förut. Härvid tillsades, att nytt sammanträde för förrättningens fortsatta handläggning skulle hållas på samma ställe som dagens tisdagen den 16 januari 1951 kl. 10,00, då gode män och sakägare hade att tillstädeskomma utan särskild kallelse, varefter sammanträdet avslutades.

Mellan Grevie, Jordholmen, den 7 december 1950.

Johan H. Sandgren. *Uas Inäven*
Myrt Andersson

Fisken den 16 januari 1961 kl. 1.00 inställdes sig synemännen åter hos lantbrukaren Henning Hansson i Mellan Grevie för att fortsätta handläggningen av förrättningen. Därför tillstodskommo följande sakkigare och ombud.

Lantbrukaren Henning Hansson,

Mellan Grevie

" Otto Fremberg,

" "

Lunds stiftsnämnd genom lantbrukaren Johan A. Andersson, File

Västra Ingelstads pastorat genom lantbrukaren Algot Brodde

Vägförvaltningen i Malmöhus län genom ingenjören Simon Danielsson,

enligt fullmakt /Bil. F /.

§ 1.

Det vid följande sammanträde förde protokollet upplästes och godkändes.

§ 11.

Vägförvaltningens ombud meddelade att förvaltningen med hänsyn till följande omständigheter åtog sig att utföra och bekosta föreslagna anläggningar genom allmänna vägen jämte erforderliga brunnar på båda sidor av vägen.

§ 12.

Förrättningen redovisade för det slutliga förslaget till torrläggning av ifrågavarande marker, som beaktas och hållas, kostnadernas fördelning m.m.

§ 13.

Synemännen avgåvo utlåtande /Bil. L /, vilket upplästes för de närvarande.

§ 14.

Till stöd för förslaget utsågos lantbrukarna Henning Hans-

son, Otto Fremberg och Jöns Mårtensson, av vilka Hansson med adress Mellan Grevie pr Jordholmen utsågs till ordförande.

§ 15.

Uträknades gode männens ersättningar och uppgingo till 27 kronor 20 öre för Johan A. Landgren och 32 kronor för Algot Andersson eller tillhopa 59 kronor 20 öre.

§ 16.

Tillsades, att handlingar m.m. rörande företaget komme att inom trettio dagar tillställas styrelsens ordförande för att av honom hållas tillgängliga för envar som önskade granska dem eller taga avskrift.

§ 17.

Som intet vidare var att behandla upplästes protokollet och förrättningen och sammanträdet avslutades.

Mellan Grevie, Jordholmen, den 16 januari 1951.

Josef Mäler

Johan H. Landgren

Algot Andersson

Ek.D.nr 19 /722-1945.

6.
207
1945

Ink. till Lantbruksingeniörskontoret
Ankom till

Bil.A²

Lantbruksnämnden i Blekinge län
Lantbruksingenjöravdelningen
d. 29 JUN. 1949

Dnr.....

1945

27/21-1949

Landskänslie


RESOLUTION.


Översändes till lantbruksingenjören i Malmöhus län - - - -

- - - - - som förordnas att, därest laga hinda-
der ej möter, i behörig ordning företaga den i inneliggande ansökan
omförmälde förrättning; skolande bevis om detta förordnandes emot-
tagande skyndsamt hit insändas.

Malmö i landskänsliet den 5 april 1945.

På länsstyrelsens vägnar:

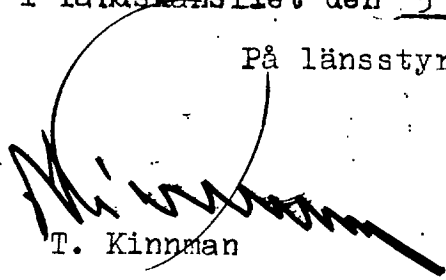
T. Kinnman

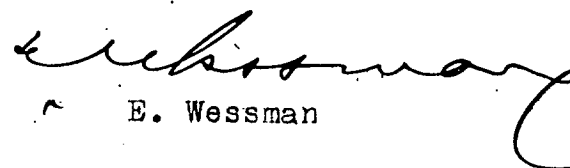
E. Wessman

Bekänt den 6/4 - 48

Till

Länsstyrelsen i Malmöhus län.

Malmö.

Vördsamt anhålles om förordnande för behörig förrättningsman att hand-
lägga syneförrättning enl. 10 kap. vattenlagen angående torrläggning av
marker till min egendom Mellan Grevie nr 1 och 14 i Mellan Grevie socken,
Malmöhus län. Av förrättningen torde även beröras marker tillhörande Al-
fred Jönsson, Mellan Grevie nr 14 samt Mellan Grevie prästlöneboställe.

Mellan Grevie per Jordholmen den 28 mars 1945

Hemming Hansson

Telefon Jordholmen 56 a.

Kuskiitt 3 pöytäkirja frib vid pastorat-
stämman med v. tagesbad m. fl. förs. d. 9. 12. 1947

#4.

Till ledamot i ekkl. pastoratsnämnden
1/3 1948 - 1/3 1951 utsåldes lantbr. K. Berdke
med f. lantbr. Alfred Pönnönen som sup-
pleant.

ut supen

J. J. J. J.
m. fl.

Rätt utdelat betyg o. o.

J. J. J. J.
m. fl.

Fast.d. 19 - 49/21 år 1949.

R e s o l u t i o n.

Översändas till lantbruksingenjören i Blekinge län, Th.Möller, Karlskrona, som förordnas att, därest laga hinder ej möter, i behörig ordning företaga de i närlagda ansökningar omförmälda förrättningar; skolande bevis om detta förordnandes emottagande skyndsamt hit insändas.

Malmö i landskansliet den 27 juni 1949.

På länsstyrelsens vägnar:

T. Kinnman

E. Wessman

Rätt avskrivet betygar:

Th. Möller

K U N G Ö R E L S E.

Sedan länsstyrelsen i Malmöhus län förordnat undertecknad att handlägga syneförrättningar enligt vattenlagen för torrläggning av vattenbesvärade marker hava sammanträden utsatts att av synemännen hållas på nedan angivna tider och platser.

 Torsdagen den 7 december 1950 kl 10.00 hos lantbrukaren Henning Hansson i Mellan-Grevie. Företaget avser torrläggning av mark till Mellan-Grevie^{2 4 2 3} n:r 1 och 14 och synes komma att beröra Mellan-Grevie¹ 1, 1, 14, 14 och 17 i Mellan-Grevie socken, ävensom allmänna vägarna Västra-Grevie-Mellan-Grevie /n:r 585/ och Fuglie - Mellan-Grevie./n:r 590/.

 Karlskrona den 14 november 1950.

Thore Möller
 Thore Möller
 Lantbruksingenjör.

Anslaget i laga ordning

i Mellan Grevie Södra Åkamps förs.

den 19 nov 1950

Ewert Fjortin
 Räkenskaps v. Förlags Kyrkostyrelse Kyrkostyrelsen

Införd i tidningen Skånska Dagbladet den 17 november 1950, betygar:

Thore Möller

F Ö R T E C K N I N G

Över kungörelser, kallelser och underrättelser angående sammanträden vid syneförrättning rörande torrlagning av mark till Mellan-Grevie 1 m.fl. i Mellan-Grevie socken, Malmöhus län, avlämnade å posten nedan-skrivna dagar.

Den 14 november 1950 angående sammanträde hos lantbrukaren Henning Hansson, Mellan-Grevie, torsdagen den 7 december 1950 kl 10.00.

Kungörelse:

Pastorsämbetet i Mellan-Grevie församling,	<u>Jordholmen</u>
Tidningen Skånska Dagbladet,	<u>Malmö</u>

Kallelse:

Skiftesgodemannen Johan A. Landgren, Östra Grevie nr 17,	<u>Östra Grevie</u>
" Algot Andersson, Steglarp,	"

Underrättelse:

Vägförvaltningen i Malmöhus län,	<u>Malmö</u>
Lantbrukaren Henning Hansson, Mellan Grevie,	<u>Jordholmen</u>
" Otto Fremberg,	<u>Vellinge</u>
" Magnus Månsson,	"
Arrendator Jöns Mårtensson,	<u>Jordholmen</u>
Lantbrukaren Rudolf Grekow,	"
" Anders Nilsson,	"
Länsstyrelsen i Malmöhus län,	<u>Malmö</u>

5 jämsen:
Thore Månsson

Förening

Under tecknade, av domkapitlet och parsonsstämman i U. Ingelstad utbedda att förbehållna eklektiska lönebestället Mellan Serie 17' vid synförhållning ang. anläggning av mark till Mellan Serie nr 1 och 14, göra härmed gemensamt och med förbanden till förordningen och geva att sidogren utpräpar genom allmänna vägen från till ett på lönebestället befintligt lågmärksområde.

Mellan Serie den 7 december 1950

Klubbade Johan A. Andersson
 Ordförande för U. Ingelstad parsonst. Ordförande för Parsonst. Stämman.
 Förordande förordning utredas och namnteckningarna bekräftas.
 Skrivare Klubbade Johan Sandgren.

Avskrift

LUNDS STIFTSNÄMND

D:nr 1685 S

Från statens lantbruksingenjör Thore Möller, Karlskrona, har till stiftsnämnden inkommit meddelande att syneförrättningar enligt vattenlagen komma att handläggas vid sammanträden onsdagen den 6 dec. 1950 kl. 10 hos lantbr. Josef Josefsson i Nyvik präst Kungstorp samt torsdagen den 7 dec. 1950 kl. 10 hos lantbr. Henning Hansson i Mellan-Grevie.

Enligt meddelandet kommer förrättningen att beröra följande ecklesiastika fastighet, nämligen prästbostället Mellan-Grevie 17¹ i Mellan-Grevie socken.

Det tillkommer Västra Ingelstads pastorat att vid förrättningen tala och svara för prästbostället ifråga.

Lantbrukaren Johan A. Andersson, Pile pr Skytts Tommarp, eller, vid förfall för honom den han i sitt ställe sätter, har förordnats att såsom konsistorieombud och ombud för stiftsnämnden närvara vid förrättningen.

Lunds stiftsnämnd den 2 december 1950.

Enligt uppdrag:

Gerda Korlén

Bestyrkes i tjänsten:

Thore Möller

Väg- och vattenbyggnadsverket
Vägförvaltningen
i Malmöhus län

Dnr 213-43/51.


F U L L M A K T.

Vägförvaltningen i Malmöhus län befullmäktigar härigenom ingenjören Simon Danielsson att vid sammanträde för syneförrättning enligt vattenlagen angående torrläggning av marker till Mellan Grevie 1² m.fl. i Mellan Grevie socken inom Malmöhus län, utföra och bevaka vägförvaltningens talan.

Ombudets laga åtgärder godkännas.

Malmö den 15 januari 1951.

Vägförvaltningen i Malmöhus län.

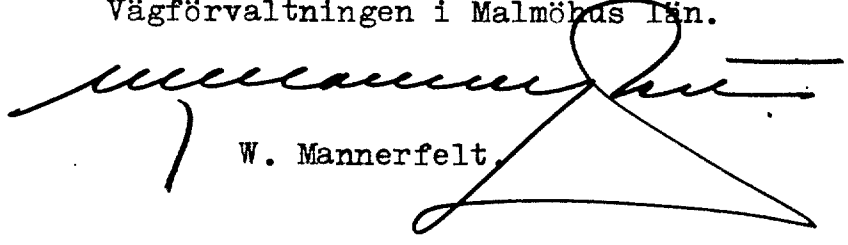

W. Mannerfelt.

VÄGFÖRVALTNINGEN

I

MALMÖHUS LÄN

VÄGDIREKTÖREN

Dnr 213-43/50.

Till

Lantbruksingenjören i


Blekinge län,

Stenbergsg. 3,

K a r l s k r o n a.Ang. dikningsföretaget Mellan Grevie 1² av år 1951.

Med anledning av Eder skrivelse den 12 januari 1951 får jag härmed meddela, att det av Eder översända utdraget av förslag till utlåtande angående rubricerade företag granskats utan erinran.



Malmö den 18 januari 1951.

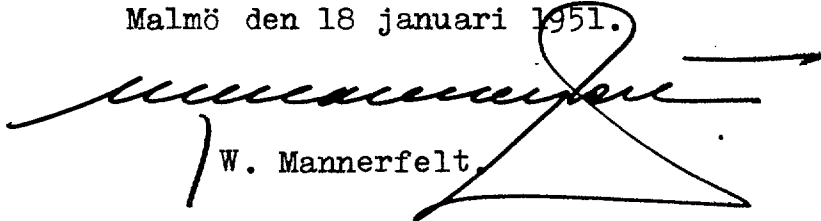
/ W. Mannerfelt.

Fastighet och ägare Ägobeskrivning	Ägo- figur- nr	Förbättrad mark		Värde pr ha		Båtnad	
		Åker, tomt	annan	före	efter	pr ha	pr ägofigur
		hektar	hektar	kronor	kronor	kronor	kronor
<u>Mellan Grevie 14³ 1/4 mtl</u>							
Otto Fremberg							
Åker	1	0,67		3000	4000	1000	670
"	2	0,74		2800	"	1200	888
"	3	1,09		"	"	"	1308
Summa		2,50					2866
<u>Mellan Grevie 1² 1/8 mtl</u>							
<u>Mellan Grevie 14² 1/8 mtl</u>							
Ägovidd gemensam							
Henning Hansson							
Åker	4	1,37		2800	4000	1200	1644
"	5	2,85		2500	"	1500	4275
"	6	0,07		2000	(4000) 3500	"	105
"	7	1,00		2800	4000	1200	1200
Summa		5,29					7224
<u>Mellan Grevie 1⁴ 14/45 mtl</u>							
Henning Hansson							
Åker	8	0,43		2800	4000	1200	516
"	9	0,38		"	"	"	456
Äng	10		0,17	1500	(3000) 2500	1000	170
"	11		0,22	"	"	"	220
Åker	12	1,42		2800	4000	1200	1704
"	13	0,90		"	"	"	1080
"	14	1,09		"	"	"	1308
"	15	0,61		2000	"	2000	1220
"	16	0,89		1400	(4000) 3600	2200	1958
"	17	0,42		2600	4000	1400	588
Transport		6,14	0,39				9220

Fastighet och ägare Ägobeskrivning	Ägo- figur- nr	Förbättrad mark		Värde pr ha		Båtnad	
		Åker, tomt	annan	före	efter	pr ha	pr ägofigur
		hektar	hektar	kronor	kronor	kronor	kronor
Transport		6,14	0,39				9220
Åker	18	0,14		2600	4000	1400	196
Summa		6,28	0,39				9416
Mellan Grevie 1 ⁵ 7/45 mtl							
Henning Hansson							
Åker	19	1,00		2600	4000	1400	1400
"	20	0,19		2200	"	1800	342
Summa		1,19					1742
Mellan Grevie 17 ¹ 3/8 mtl							
V Ingelstads pastorat							
arr Jöns Hårtensson							
Åker	21	0,43		1000	/4000/ 3600	2600	1248
"	22	0,71		1500	4000	2500	1775
"	23	2,06		2800	"	1200	2472
Summa		3,25					5495
S A M M A N D R A G							
Mellan Grevie 14 ³ 1/4 mtl	1-3	2,50					2866
Otto Fremberg							
Mellan Grevie 1 ² 1/8 mtl	4-7	5,29					7224
Mellan Grevie 14 ² 1/8 mtl							
Ägovidd gemensam							
Henning Hansson							
Mellan Grevie 1 ⁴ 14/45 mtl	8-18	6,28	0,39				9416
Henning Hansson							
Mellan Grevie 1 ⁵ 7/45 mtl	19-20	1,19					1742
Henning Hansson							
Transport		15,26	0,39				21248

VÄRDERINGSLÄNGD

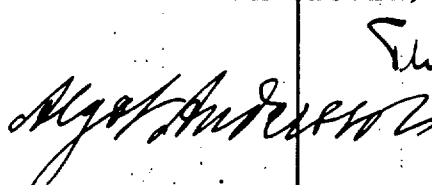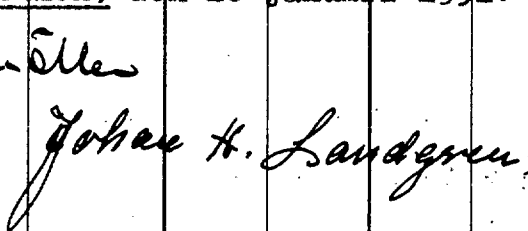Fastighet och ägare Ägobeskrivning	Ägo- figur- nr	Förbättrad mark		Värde pr ha		Båtnad	
		åker, tomt	annan	före	efter	pr ha	pr ägofigur
		hektar	hektar	kronor	kronor	kronor	kronor
Transport		15,26	0,39				21248
Mellan Grevie 17 ¹ 3/8 mtl	21-23	3,25					5495
V Ingelstads pastorat							
arr Jöns Mårtensson							
<u>S u m m a</u>		18,51					26743
Mellan Grevie, <u>Jordholmen</u> , den 16 januari 1951.							
 							

[illegible]

Läge	Längd m.	Arbete, material o. d.	Antal	Ø-pris kr.	Kostnad kronor	Summa kronor
		<u>Dikessträckan A - B - C - D</u>			✓	
0+00 - 1+00	100	Schaktning av rörgrav 1m	100	3,50	350:-	
		Rör inre diam 375 mm (15") "	100	7,50	750:-	
		Läggning av rören samt åter- fyllning	100	1:-	100:-	
		Brunn, inre diam 600 mm vid 1+00			100:-	
		Rörutlopp vid 0+00			150:-	1450:-
1+00 - 20+00 = 4+48	350	Schaktning av rörgrav 1m	350	5,75	2013:-	
		Rör inre diam 375 mm (15") "	350	7,50	2625:-	
		Läggning av rören samt åter- fyllning	350	1,20	420:-	
		Brunn inre diam 600 mm vid 17+00, 18+42, 18+82 och 20+00	4	100:-	400:-	
		Tillägg för genomgång av väg cid 16+94			100:-	5558:-
4+48 - 7+80	332	Schaktning av rörgrav 1m	332	6,30	2092:-	
		Rör inre diam 375 mm (15") "	332	7,50	2490:-	
		Läggning av rören samt åter- fyllning	332	1,20	398:-	
		Brunnar inre diam 600 mm vid 6+80 och 7+80	2	100:-	200:-	5180:-
7+80 - 9+33	153	Schaktning av rörgrav 1m	153	6,30	964:-	
		Rör inre diam 375 mm (15") "	153	7,50	1148:-	
		Läggning av rören samt åter- fyllning	153	1,20	184:-	2296:-
9+33 - 9+39	6	Rörledningen genom allmänna vägen och brunnar vid 9+33 och 9+39 bekostas av vägför- valtningen.				—
9+39 - 10+04	65	Schaktning av rörgrav 1m	65	6:-	390:-	
		Rör inre diam 375 mm (15") "	65	7,50	488:-	
		Läggning av rören samt åter- fyllning	65	1,20	78:-	
		Brunn inre diam 600 mm vid 10+04			100:-	1056:-
	1006	Transport				15540:-

Läge	Längd m.	Arbete, material e. d.	Antal	Ø-pris kr.	Kostnad	Summa
					kronor	kronor
	1006	Transport				15540:-
10+4 - 12+29	225	Schaktning av rörgrav 1m	225	6:-	1350:-	
		Rör inre diam 300 mm /12"/	225	5,80	1305:-	
		Läggning av rören samt åter- fyllning	225	0,80	180:-	
		Brunnar inre diam 600 mm vid 11+00 och 12+29	2	100:-	200:-	3035:-
12+29-13+87	158	Schaktning av rörgrav 1m	158	6:-	948:-	
		Rör inre diam 225 mm (9")	158	4:-	632:-	
		Läggning av rören samt åter- fyllning	158	0,60	95:-	
		Brunn inre diam 600 mm vid 13+87			100:-	1775:-
		För oförutsedda fall arbets- ledning, semesterersättning m.m. tilläges				2650:-
	1389	S u m m a				23000:-
		<u>Sträckan B - B¹</u>				
30+00 - 31+50	150	Schaktning av rörgrav 1m	150	3:-	450:-	
		Rör inre diam 150 mm (6")	150	2,20	330:-	
		Läggning av rören samt åter- fyllning	150	0,50	75:-	
		Brunn inre diam 600 mm vid 31+50			100:-	955:-
		För oförutsedda fall arbets- ledning, semesterersättning m.m. tilläges				145:-
	150	S u m m a				1100:-
		<u>Dikessträckan C - C¹</u>				
40 - 40+8	8	Rörledningen genom allmänna vägen samt brunn vid 40+8 bekostas av vägförvaltningen				—
40+8 - 41	92	Schaktning av rörgrav 1m	92	3,50	322:-	
		Rör inre diam 225 mm (9")	92	4:-	368:-	
		Läggning av rören samt åter- fyllning	92	0,60	55:-	
	100	Transport			745:-	

Läge	Längd m.	Arbete, material o. d.	Antal	Å-pris kr.	Kostnad	Summa
					kronor	kronor
	100	Transport			745:-	
		Brunnar inre diam 600 mm vid 40+50 och 41+00	2	100:-	200:-	945:-
		För oförutsedda fall, arbets- ledning semesterersättning m.m. tillägges				✓ 255:-
	100	Summa				1200:-
		<u>Sammandrag</u>				✓
	1389	Dikessträckan A - B - C - D-				23000:-
	150	" B - B ¹				1100:-
	100	" C - C ¹				1200:-
	1639	Summa				25300:-
		Mellan Grevie, Jordholmen, den 16 januari 1951				✓
		<i>Thore Linder</i>				

Läge	Längd m.	Arbete, material e. d.	Antal	å-pris kr.	Kostnad	Summa
					kronor	kronor


KOSTNADSFÖRDELNINGSLÄNGD

Fastighet Ägare m. m.	Sök. o. list. = S	Båtnad kronor	Fastighets andel i			Samfällighets andel i gemensamma kostnader procent
			för särskild av- delning beräknad kostnad kronor	för samfällig- heten beräknad kostnad kronor	samfällig- hetens verkliga kostnad procent	
			4	5	6	
1	2	3	4	5	6	7
Mellan Grevie 14 ³ 1/4 mtl Otto Fremberg		2866:-		2712:-	10,72	lv
Mellan Grevie 1 ² 1/8 mtl Mellan Grevie 14 ² 1/8 mtl Ägovidd gemensam Henning Hansson	S	7224:-		6834:-	27,01	lv
Mellan Grevie 1 ⁴ 14/45 mtl Henning Hansson	S	9416:-		8903:-	35,21	lv
Mellan Grevie 1 ⁵ 7/45 mtl Henning Hansson	S	1742:-		1647:-	6,51	lv
Mellan Grevie 17 ¹ 3/8 mtl V Ingelstads pastorat arr Jöns Mårtensson	S	5495:-		5199:-	20,55	lv
S u m m a		26743:-		25300:-	100,00	


Mellan Grevie, Jordholmen den 16 januari 1951.

Thore Andersson
Nyström
Johan H. Sandgren

Fastighet Ägare m. m.	Sök. o. likst. = S	Båtnad	Fastighets andel i			Samfällighets andel i gemensamma kostnader
			för särskild av- delning beräknad kostnad	för samfällig- heten beräknad kostnad	samfällig- hetens verkliga kostnad	
		kronor	kronor	kronor	procent	procent
1	2	3	4	5	6	7

 

Översiktskarta

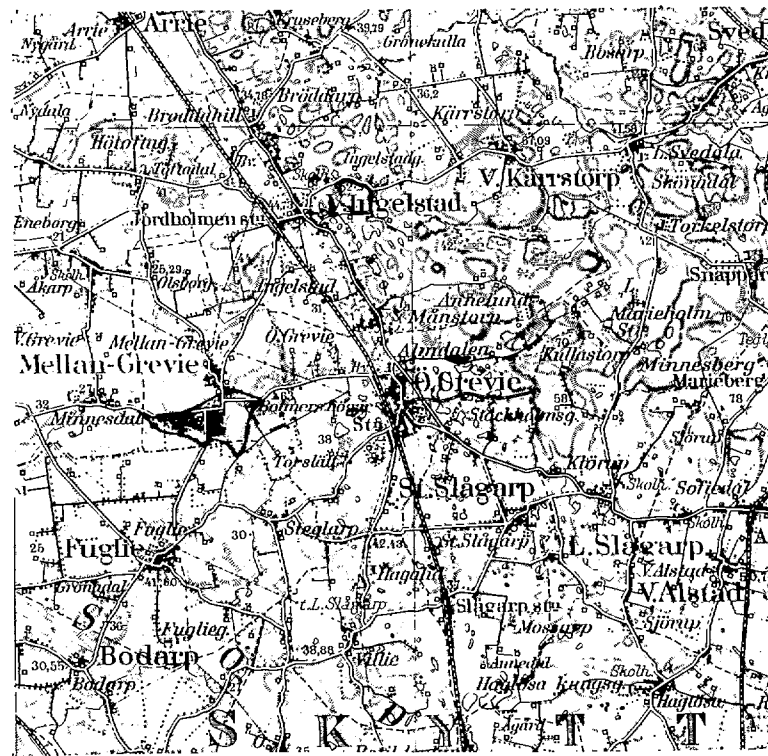

Skala: 1:100000

U T L Å T A N D E

avgivet vid syneförrättning enligt vattenlagen
angående torrläggning av mark till Mellan Grevie
n:r 1, 14 och 17 i Mellan Grevie socken av Malmö-
hus län.

Mom.1. Företagets omfattning och ändamål.

Över avdikningsområdet, som skall bilda en samfällighet, har upprättats karta i skala 1:20 000, på vilken markernas höjdläge över jämförelseplanet angivits medelst små blå siffror. Beskrivning över markerna återfinnes i ägobeskrivningen (Bil. H).

Företaget avser utförande av de dikessträckor, som på hithörande ritningar betecknats, huvudavloppet med A - B - C - D och sidodikena med B - B¹ och C - C¹. På kartan äro avloppen, som i sin helhet skola igenläggas med rör, utmärkta med heldragna röda linjer.

Företaget ligger mellan Nybroåns nederbördsområde n:r 89 och Segeåns nederbördsområde n:r 90.

Mom.2. Laga hinder, allmänna och enskilda intressen.

För handläggning av förrättningen, som grundar sig på länsstyrelsens förordnande den 27 juni 1949, eller för företagets utförande i den omfattning, som ovan angivits, har något laga hinder ej anmälts eller kunnat utrönas. Förslaget har, i de delar detsamma berör allmänna vägar, tillställts vägförvaltningen (Bil G).

Mom.3. Företagets beskaffenhet.

Synemännen anse företaget vara sådan dikning, som omförmäles i 7 kap 1 § vattenlagen.

Mom.4. Fixpunkter.

På plan- och profilritningarna angivna höjdlägen hänföra sig till officiella fixpunkter. Utgångspunkt för avvägningen har varit koppardubb i ^{östra änden av} nedersta trappsten vid södra ingången till Mellan Grevie kyrka. Höjdläge = +34,64 m.

Till ledning vid arbetenas utförande hava utmed avloppen följande fixpunkter markerats och avvägts.

Fixp. I. Höjdläge =+25,58 m. Järndubb i rörutlopp vid punkt A.

Fixp. II. Höjdläge =+33,83 m. Horisontal järndubb i grundsten på södra sidan av loge, 1,1 m från sydvästra hörnet och 0,4 m över marken samt 55 m norr om längdmätningsspunkt 8+50.

Fixp. III. Höjdläge =+35,04 m. Järndubb i fundament till vägmärke 35 m norr om punkt D.

Fixpunkterna, som äro lagligen skyddade, få ej rubbas, förstöras eller övertäckas förrän de blivit av lantbruksingenjör ersatta med nya.

Mom. 5. Avloppens dimensioner.

Med hänsyn till områdets topografiska beskaffenhet och nederbörds mängden i trakten hava rörledningarna dimensionerats så att de förmå utan uppdamning avle-
da en vattenmängd av 1,3 lit/sek/har. Av efterföljande tabell framgår i detalj de
särskilda sträckornas nederbördsområden, beräknade vattenmängder, lutningar och av-
bördningsförmåga.

Avlopps- sträcka	Nederb. område hektar	Vatten- mängd lit/sek	Lutning	Dimension mm (tum)	Avbördn förmåga lit/sek
A - 1+00	65	85	8,00:1000	375 (15)	147
18+82	65	85	13,36:1000	375 (15)	183
- B	61	80	3,39:1000	375 (15)	95
- 7+80	52	68	2,11:1000	375 (15)	75
- 10+4	42	55	1,12:1000	375 (15)	55
- C	32	41	2,22:1000	300 (12)	40
- D	23	30	7,59:1000	225 (9)	33
B - B ¹	3	4,5	1,67:1000	150 (6)	5
C - C ¹	10	13	3.00:0000	225 (9)	20

Avloppens bottenlägen i brytpunkterna, lutningar och dimensioner finnas angivna å de upprättade profilritningarna.

Mom.6. Vägar.

Huvudavloppet skär allmänna vägen Mellan Grevie - Fuglie (n:r 590) mellan sektionerna 9+33 och 9+39. samt sidodiket C - C¹ samma väg mellan sektionerna 40+00 och 40+08. Befintliga rörledningar ligga allt för grunt och hava allt för små dimensioner. För företagets genomförande fordras därför att nya vattenavlopp utföras genom vägarna samt att brunnar anordnas på ömse sidor om dessa så att dagvattnet kan införas i ledningarna. Rören skola på förstnämnda ställe hava en inre diam av minst 375 mm (15") och på det sistnämnda minst 225 mm (9"). Eftersom det lämnats ostridigt att dåvarande stentrummor omkring 1914, i samband med vägens intagande till allmänt underhåll, ersatts med dylika av rör, åligger det vägförvaltningen att utföra och bekosta de nya rörledningarnagenom ifrågavarande väg jämte brunnar på båda sidor om denna.

Mom.7. Ersättningar.

Det obetydliga intrång, som förorsakas vid utförandet av rörledningarna, har ansetts kunna tålas utan ersättning.

Mom.8. Båtnad och kostnadsfördelning.

Båtnaden för i företaget ingående marker har uppskattats i den ordning, varom stadgas i 10 kap. 60 § vattenlagen och med tillämpning av de grunder, som angivas i 7 kap. 22 § samma lag. Markvärdet vid full torrläggning har bestämts med hänsyn till jordart, läge m.m. Nuvarande värdet har ansetts utgöra viss del av värdet vid full torrläggning och vara beroende av höjdläget i förhållande till de försumpande vattenytorna. Resultatet av uppskattningen har införts i värderingslängden (Bil. H). All genom företagets utförande uppkommande båtnad utgöres av jordförbättring.

Skäl att hänföra marken inom samfälligheten till särskilda avdelningar föreligger ej. Varje markägare har därför att taga del i med företaget förenade kostnader direkt i mån av värdet å den beräknade båtnaden. I kostnadsfördelningslängden (Bil. K) har varje fastighets andel i kostnaderna för företaget angivits såväl i kronor efter det upprättade kostnadsförslaget som i procenttal.

Kostnaderna för syneförrättningen skola, om företaget kommer till stånd, jämväl fördelas efter nyssnämnda andelstal, men skola vid förrättningens avslutan-

de, om så erfordras, av sökanden omedelbart förskjutas.

Mom.9. Företagets utförande.

Ifråga om företagets utförande bestämmes:

- 1/ Företagets utförande skall ombesörjas av en styrelse, som utses av delägarna vid allmänt sammanträde, därvid varje delägare har rösträtt efter det andelstal, som är bestämmande för hans skyldighet att taga del i kostnaderna för företaget; dock må ingen utöva rösträtt för mer än en femtedel av delägarnas sammanlagda vid sammanträdet företrädda andelstal. Angående styrelsens skyldigheter och befogenhet hänvisas till bestämmelserna i 3 kap 15 och 17-21 §§ vattenlagen samt till i mom 11 av detta utlåtande givna föreskrifter.
- 2/ Företaget skall utföras i enlighet med de upprättade förslagsritningarna.
- 3/ Rörledningarna skola utföras av betongrör uppfyllande i 1950 års normer för lantbruksrör angivna fordringar.
- 4/ Rörläggningen skall utföras efter omsorgsfullt uppsatta och kontrollerade profiler, vilkas inbördes avstånd icke bör överstiga 25 m.
- 5/ Vägförvaltningen skall underrättas i god tid innan arbete i närheten av allmän väg påbörjas och av förvaltningen eller dess ombud lämnade anvisningar lända till noggrann efterrättelse.
- 6/ Rören skola täckas med ett jordlager på minst 30 cm innan stenar återfyllas i rörgraven.
- 7/ Brunnarna skola förses med minst fyra lag cementsten och kringpackas med sten eller skärv så att ågvattnet kan tränga in i dem.
- 8/ Under arbetet får vatten icke uppdämmas eller påsläppas så att skada uppstår.
- 9/ Arbetena böra utlämnas på entreprenad åt en eller flera därför lämpliga personer på de villkor, som befinnas för delägarna mest ändamålsenliga och betryggande.
- 10/ Arbetena må begynna omedelbart efter det detta utlåtande vunnit laga kraft samt skola vara bragta till slut senast den 1 september 1958.
- 11/ Avsyrning jämlikt 13 kap 1 § vattenlagen skall efter anmälan göras av lantbruksingenjör,

Mom.10. Framtida underhållet.

I företaget ingående avlopp skola omsorgsfullt underhållas genom regelbundna rensningar. Brunnarna böra rensas från slam så ofta, att avlagringarna stiga högst 3 å 4 dm över botten. Rensnings- och underhållsarbetena böra utföras på tid, då arbetet åstadkommer så ringa skada som möjligt. Av rensningsjord förorsakat intrång skall tålas utan ersättning. Kostnaderna fördelas efter samma grunder som gälla vid arbetets första utförande.

Kostnad för rensnings- eller underhållsåtgärd, som föranletts av enskild persons åverkan eller försummelse, må uttagas av denna.

Uppdämning, eller annan åtgärd, som hindrar vattnets fria lopp, må på inga villkor tillåtas eller tålas.

Mom.11. Övriga yrkanden.

Yrkanden, vilka under förrättningen framkommit men ej blivit behandlade i detta utlåtande, föranleda icke någon synemännens åtgärd.

Mom.12. Aktförvarare.

Avskrifter och kopior av vid denna förrättning upprättade handlingar och ritningar skola förvaras hos den utsedda aktförvararen eller den som efter honom utses härtill.

Mom.13. Företagets namn.

Företaget skall benämnas "Mellan Grevie dikningsföretag år 1951".

Mom.14. Domstolsavgift.

Jämlikt bestämmelserna i 11 kap 95 § vattenlagen, skall så snart förrättningen vunnit laga kraft, till länsstyrelsen i Malmöhus län erläggas avgift uppgående till en och en halv för tusen av båtnaden eller 40 kronor 11 öre.

Mom.15. Besvärshänvisning.

Talan mot åtgärd eller beslut vid förrättningen eller mot detta utlåtande föres vid Söderbygdens vattendomstol, adr. S t o c k h o l m, till vilken besvären för att komma under prövning skola vara ingivna inom sextio dagar från nedanskrivnad dag.

I besvären, som skola ingivas i tre exemplar, skola fullständigt upptagas klagandens alla påståenden och skälen därtill; och skola vid besvären fogas de handlingar

klaganden vill åberopa till stöd för ändringssökandet.

Mom.16. Verkställighet.

Då i denna sak underställning till vattendomstol icke skall ske, kommer detta utlåtande att gå i verkställighet i den ordning, som för laga kraft ägande dom är stadgat, för såvitt icke inom den i mom 15 här ovan angivna tid besvär över förrättningen anföras och på grund härav ändring i detta utlåtande kommer till stånd.

Mellan Grevie, Jordholmen, den 16 januari 1951.

Thore O. M. M.

Myst. Audresson *Johann H. Sandgren.*

