




LANTBRUKSSTYRELSEN  
3 MRS 1953  
DIARIE Nr  
SAK Nr

|                        |                                       |                                                    |                              |
|------------------------|---------------------------------------|----------------------------------------------------|------------------------------|
| FÖRSLAG TILL           |                                       | <i>Höbbelövs dikningsföretag år 1951</i>           |                              |
| I V. Höbbelövs         |                                       | SÖCKEN(-NAR) AV                                    | <i>Malmöhus LÄN</i>          |
| UPPRÄTTAT ÅR(-EN) 1951 |                                       | {1} SAMBAND MED SYNEFÖRRÄTTNING ENL VATTENLAGEN AV |                              |
| RITN. Nr 001           |                                       | <i>Uusemälle</i><br>(NAMN)                         |                              |
| ORIGINAL               | M                                     | 2-1025                                             | Lantbruksingenjör<br>(TITEL) |
| ANTAL RITN. ST. 2      | KUNGL. LANTBRUKS-<br>STYRELSENS ARKIV | Nr                                                 | 4344-1                       |



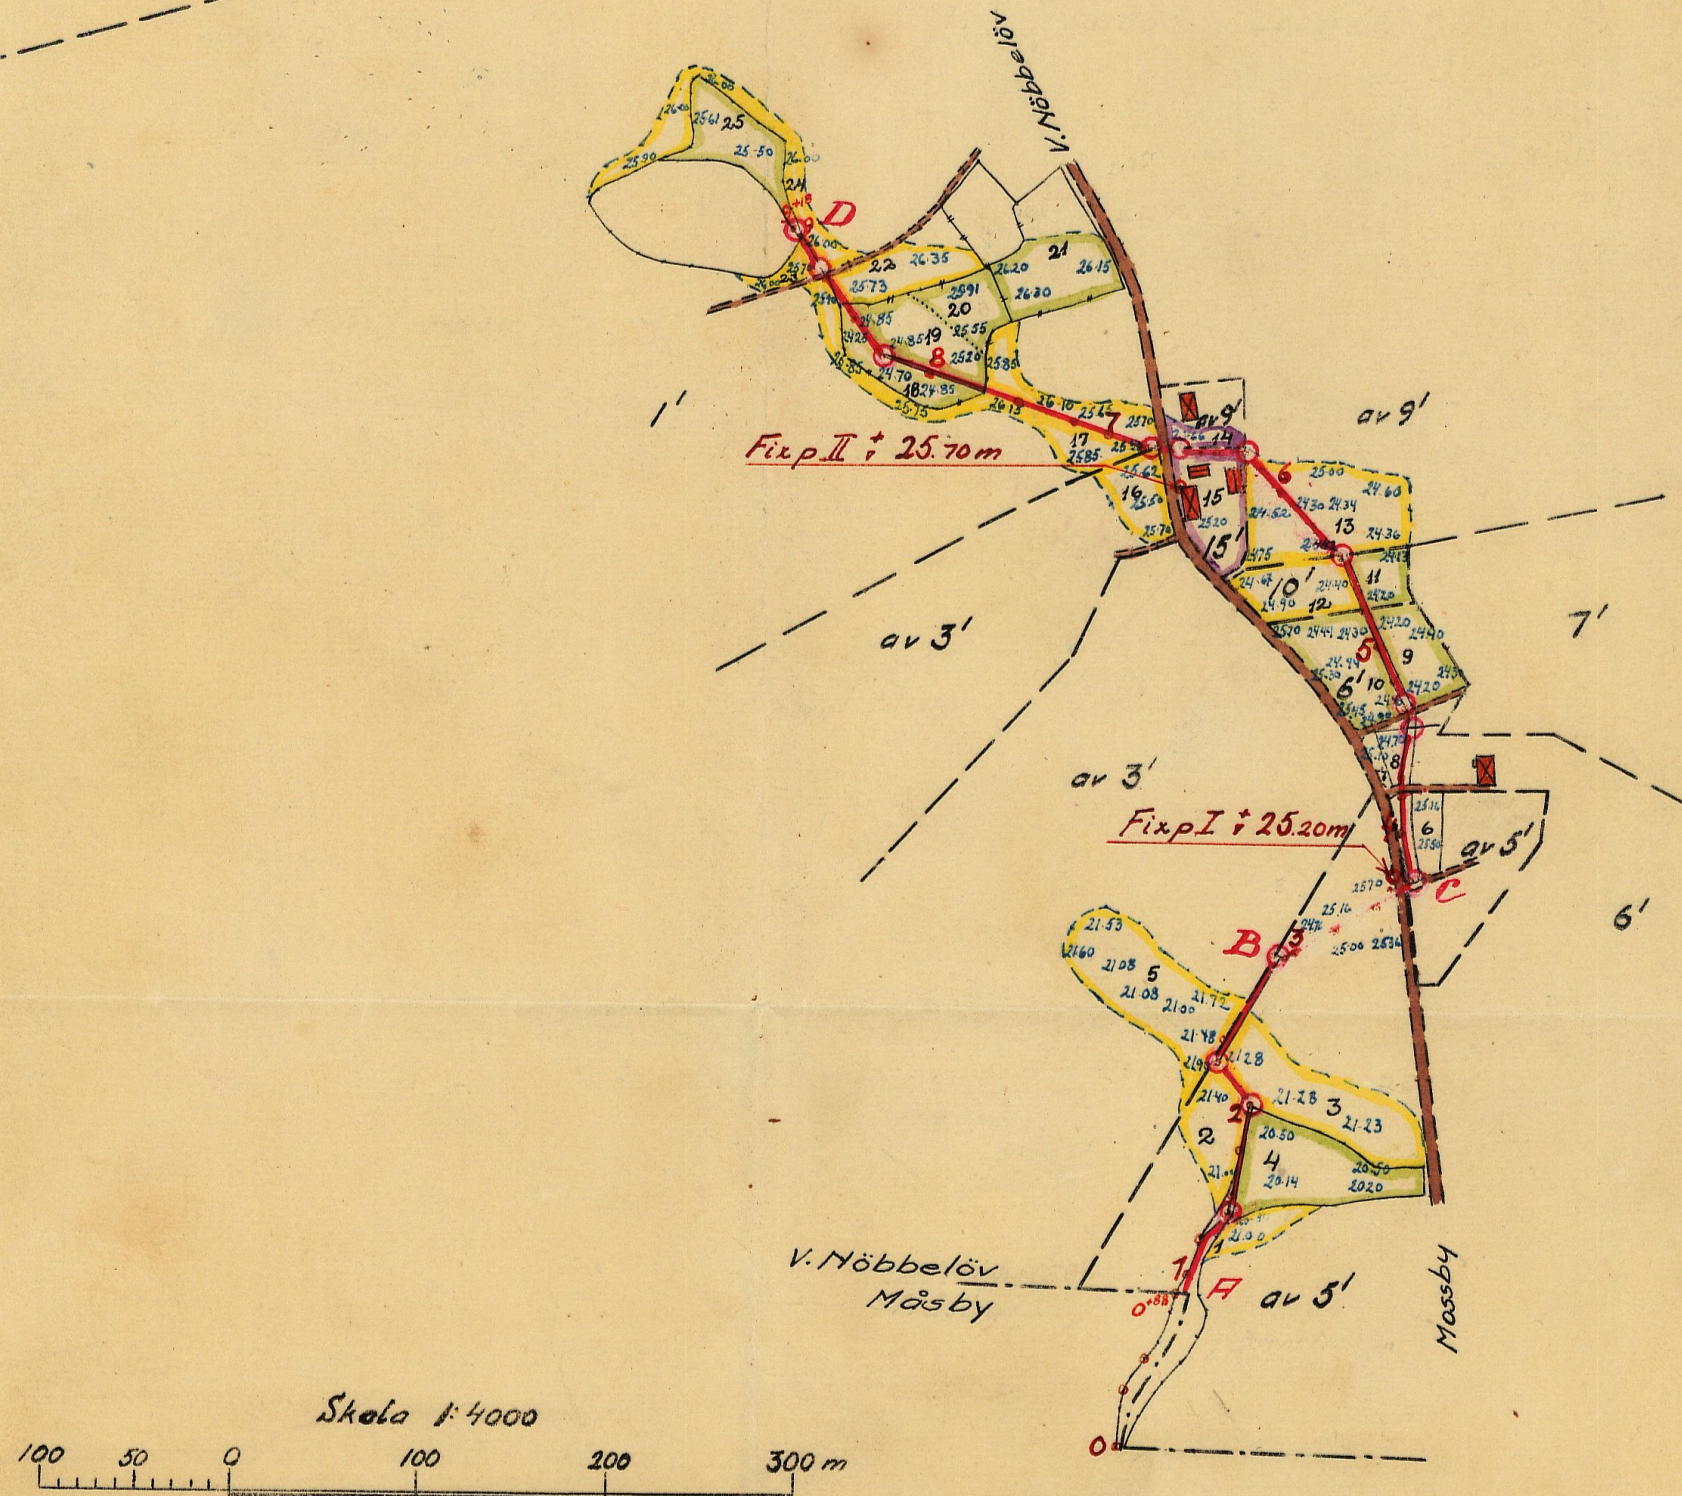

4344-2

M 2\*1025

LANDBRUKSSTYRELSEN  
JÄMBO 1953  
DIARIENR.  
SÄK NR.

Kungl. Landbruksstyrelsens  
arkiv

Synehandlingar  
till  
NÖBBELÖVS DIKNINGSFÖRETAG ÅR 1951  
Västra Nöbbelövs socken, Malmöhus  
län.  
*Vernmanbrige Rom*

Statligt stöd beviljat av  
LANDBRUKS- ☒ den 8/6 1953  
FÖRVALTNINGEN  
LANDBRUKS- ☒  
STYRELSEN ☒ den 2/10 1953  
Arbetets utförande godkänt  
den / 19... utan  
med  
ändring av arbetsplan.  
Ändring har införts å berörda ritningar  
och... förbehålls...

Synehandlingar

till

NÖBBELÖVS DIKNINGSFÖRETAG ÅR 1951

Västra Nöbbelövs socken, Malmöhus län

Till akten hör: 1 häfte handlingar, innehållande 34 paginerade sidor, samt 2 blad ritningar.

Protokoll, fört vid syneförrätt-  
ning enligt vattenlagen angående torr-  
läggning av vattenskadade marker, till-  
hörande Västra Nöbbelöv nr 15 i Västra  
Nöbbelövs socken av Malmöhus län.

Tisdagen den 25 september 1951 kl. 10,00 inställde sig under-  
tecknad lantbruksingenjör jämte skiftesg-odemännen Sigvard Svensson  
i Tingaröd och Jöns Kristofersson i Steglarp hos lantbrukaren Gottfrid  
Olander i Västra Nöbbelöv för att på grund av länsstyrelsens för för-  
rättningsmannen utfärdade och här nedan intagna förordnande påbörja  
handläggningen av förrättningen. Därjämte tillstädeskommo följande  
sakägare och ombud.

Sökande till förrättningen:

Lantbrukaren Gottfrid Olander,                      ägare till V. Nöbbelöv 15<sup>1</sup>,  
biträdd av A. Gustafsson

Av övriga sakägare:

|                              |                                                                       |
|------------------------------|-----------------------------------------------------------------------|
| Lantbrukaren Berndt Nilsson, | ägare till V. Nöbbelöv 5 <sup>1</sup> och 3 <sup>1</sup>              |
| "        Anders Andersson,   | "        "        "        "        5 <sup>1</sup> och 6 <sup>1</sup> |
| "        Otto Olsson,        | "        "        "        "        9 <sup>1</sup>                    |
| "        Olof Larsson,       | "        "        "        "        1 <sup>1</sup>                    |
| "        Georg Larsson,      | "        "        "        "        3 <sup>1</sup>                    |

För klockarebostället V. Nöbbelöv 10<sup>1</sup> inställde sig kyrkorådsledamö-  
terna Otto Olsson och Gösta Jeppsson

Såsom ombud, enligt fullmakt /Bil. C<sup>1</sup>/, för vägförvaltningen till-  
städeskom ingenjören Simon Danielsson

§ 1.

Ansöknings om förrättningen och länsstyrelsens i anledning  
härav utfärdade förordnande upplästes och lades till handlingarna  
/Bil. A /.

## § 2.

Synemännen förklarades ojäviga.

## § 3.

Förretningsmannen framvisade karta över torrlägningsområdet och profilritning över avloppet samt redogjorde för preliminärt upprättat förslag till torrlägning av ifrågavarande marker, innebärande utförande av rörledning dels från rågången mellan Låsby och Västra Nöbbelöv, över V.

Nöbbelöv 5<sup>1</sup> fram till rågången mellan nämnda egendom och 3<sup>1</sup> samt vidare utmed rågången i nordöstlig riktning till mynningen av en tidigare utförd 18"-ledning, som <sup>S</sup>anågs kunna bibehållas, dels från trumma under allmänna vägen nr 749 i nordlig riktning över V. Nöbbelöv 5<sup>1</sup>, 7<sup>1</sup>, 9<sup>1</sup> och 15<sup>1</sup> till nyssnämnda allmänna väg mitt för rågången mellan 3<sup>1</sup> och 1<sup>1</sup>, där nytt vattenavlopp skulle anordnas, samt vidare i nordvästlig riktning över V. Nöbbelöv 1<sup>1</sup> fram till en på sistnämnda egendom befintlig vattensamling.

## § 4.

Olof Larsson och Berndt Nilsson förklarade sig önska göra gemensam sak med sekanden för att åt företaget måtte givas sådan omfattning att även deras marker kunde torrläggas till ändamålsenligt djup, varom särskild föreningsskrivelse /Bil. D / blev uppsatt och undertecknad samt vitsordad genom synemännens påskrift.

## § 5.

Sekanden och de som förenat sig med honom om företaget yrkade, att företaget skulle utövas i huvudsaklig överensstämmelse med ovan angivet förslag.

## § 6.

Upplystes, att den mellan sektionerna 3+62 och 3+73 befintliga trumman för allmänna vägen samt nedströms denna befintlig 18"-ledning visat sig kunna utan skadlig uppbyggnad avlöda förekommande flöden, varför ombyggnad eller förändring av desamma icke ansågs påkallad.

## § 7.

Den något söder om sektionerna 6+65 och 6+73 befintliga trumman

av 18" rör under allmänna vägen hade byggts i början av 1930-talet. Vid sådant förhållande meddelade vägförvaltningens ombud, att vägväsendet vore villigt utföra och bekosta nytt vattenavlopp av tillräckligt stora rör jämte brunnar på ömse sidor av vägen. Däremot ansågs företaget böra bekosta anslutningsbrunn mellan föreslagen rörledning och ovan i § 6 till bibehållande föreslagen vägtrumma.

#### § 8.

Olander meddelade, att vid flöden hans källare ofta vattenfylldes till följd av att en för några år sedan över Västra Nöbbelöv 9<sup>1</sup> utförd 12"-ledning lagts för grunt och visat sig vara i hög grad underdimensionerad. På grund härav yrkade han att nu föreslagen ledning skulle givas sådana dimensioner och läggas så djupt, att denna olägenhet undanröjdes, varvid även borde beaktas, att han hade för avsikt att fördjupa källaren omkring 80 cm.

#### § 9.

Tillsades, att nytt sammanträde för förrättningens fortsatta handläggning skulle hållas på kommunalrummet i Västra Nöbbelöv torsdagen den 15 nästa november kl. 10.00.

#### § 10.

Synemän och sakägare begåvo sig därefter till torrlägningsområdet, varest synemännen besiktigade marker och avlopp och företogs nödiga värderingar, varefter sammanträdet avslutades.

Västra Nöbbelöv den 25 september 1951.

*Ulf Olander*

*[Signature]*

*Lenn Kristafarsen*

Torsdagen den 15 november 1951 kl. 10.00 sammanträdde synemännen på kommunalrummet i Västra Nöbbelöv för att fortsätta handläggningen av förrättningen. Därjämte tillstädeskommo följande sakägare och ombud.

Lantbrukaren Gottfrid Olander

" Berndt Nilsson genom Arvid Gustavsson, Enl. fullmakt

" /Bil. C<sup>2</sup>/

" Anders Andersson

" Otto Olsson

" Georg Larsson

" Olof Larsson

Kyrkorådet i Västra Nöbbelöv genom ledamöterna Otto Olsson och Gösta Jeppsson

#### § 11.

Protokollet över föregående sammanträde upplästes och godkändes.

#### § 12.

Förrättningsmannen redogjorde för det slutliga förslaget till företagets genomförande, kostnadernas fördelning m.m.

#### § 13.

Synemännen avgåvo utlåtande /Bil. I /, vilket upplästes för de närvarande.

#### § 14.

Sedan intressenterna förklarat sig önska omedelbart utse en av tre personer bestående styrelse, valdes till ledamöter av denna Lantbrukaren Otto Olsson, Västra Nöbbelöv, ordförande

" Georg Larsson, " "

" Berndt Nilsson, " "

#### § 15.

Tillsades, att handlingar m.m. rörande företaget komme att inom

treuttio dagar tillställas styrelsens ordförande för att av honom hållas tillgängliga för envar som önskade granska dem eller taga avskrift.

§ 16.

Uträknades gode männens ersättningar och uppgingo till 35 kronor för Sigvard Svensson och 38 kronor 60 öre för Jöns Kristofersson eller tillhopa 73 kronor 60 öre.

§ 17.

Som intet vidare var att behandla, upplästes protokollet och förrättningen och sammanträdet förklarades avslutade.

Västra Nöbbelöv den 15 november 1951.

*Thore Löfven*

*Sigvard Svensson*

*Jöns Kristofersson*

Fast.d. 19 - 49/21 år 1949.

R e s o l u t i o n .

Översändas till lantbruksingenjören i Blekinge län, Th.Möller, Karlskrona, som förordnas att, därest laga hinder ej möter, i behörig ordning företaga de i närlagda ansökningar omförmälda förrättningar; skolande bevis om detta förordnandes emottagande skyndsamt hit insändas.

Malmö i landskansliet den 27 juni 1949.

På länsstyrelsens vägnar:

T.Kinnman

E.Wessman

Rätt avskrivet betygar:

*Th. Möller*

307/1946

Ink. till Lantbruksingeniörskontoret  
den 5/6 1946Ek.D. nr 36/729 -1946.Ankom till  
Lantbruksnämnden i Blekinge län  
Lantbruksingenjörsevidningen

d. 29 JUN. 1949

Dar.....

Fast.d.

48/21-1949

Länstyrelsen i Malmöhus län

Ink. 15 JUNI 1949

Landskansliet

R E S O L U T I O N.Översändes till lantbruksingenjören i Malmöhus län - - - -

\_\_\_\_\_ som förordnas att, därest laga hinder  
ej möter, i behörig ordning företaga den i närlagda ansökan omför-  
mällda förrättning; skolande bevis om detta förordnandes emottagan-  
de skyndsamt hit insändas.

Malmö i landskansliet den 3 juni 1946.

På länsstyrelsens vägnar:

T. Kinnman

E. Wessman

Behänd d. 5/6 - 46

MALMÖHUS LÄNS  
HUSHÅLLNINGSSÄLLSKAP

ME

36  
729 46

26 MAJ 1946  
Länsläkare

Till

Länsstyrelsen i Malmöhus län.

Med anledning av härvid fogade ansökan får Torrlägg-  
ningsnämnden i Malmöhus län härigenom föreslå  
lantbruksingeniören i Malmöhus län  
såsom lämplig förrättningsman för ifrågavarande företag i  
V.Nöbbelevs socken, vilket av Torrläggningnämnden tilldelats  
arbetsnamnet Nöbbelev nr 1 m.fl.

Malmö den 24 maj 1946.

Å TORRLÄGGNINGSNÄMNDENS I MALMÖHUS LÄN vägnar:

*Kjartan Wikström*

3/4-46

Till

Kungl. Maj:ts befallningshavande i  
Malmöhus län.

Undertecknad får härmed vördsamt anhålla om förordnande för inom lä-  
net tjänstgörande lantbruksingenjör att jämlikt bestämmelserna i gällande  
vattenlag handlägga syneförrättning för torrläggning av vattenskadade mar-  
ker tillhörande *Närken Gländus skrubhus*..... i *V. Nöbbelör*  
socken av Malmöhus län.

Förteckning över de fastigheter, som ytterligare kunna förväntas bli-  
va av företaget berörda återfinnas å omstående sida.

Närmaste järnvägsstation till förrättningsstället är: *Skivarp*....

Meddelanden angående förrättningen torde ställas till: *Närken*....

*Louise Gländus skrubhus*... adress *Nöbbelör*.... per .....

*Närken Nöbbelör* telefon .....

*V. Nöbbelör*... den *18 april* 1946  
*f. Märken Gländus skrubhus*  
*... G. G. Gländus*

.....

.....

.....

.....

Förteckning över fastigheter, som väntas bli av företaget berörda.

Fastighetens namn:

Ägarens namn:

Nöbbele n. 1. m. l.

Olof Larsson.

Nöbbele n. 3

Pernt Nilsson

Nöbbele n. 7. 9.

Ollo Olsson.

Nöbbele 10.

Väska Nöbbele kyrkstad

Nöbbele 6.

Anders Andersson.

307/76

Till Statens Lantbruksingenjör, Länsstyrelsen Malmö

Aug. begärd synföreläggning Västma Nöbbelöv nr 9 mfl.

Änropande bilagda protokoll från Hälsovindsnämnden i V. Nöbbelöv sammanträde, beslutades, ~~att~~ synföreläggning, begärd av Lantbr. Gokkfrid Olander nr 9 V. Nöbbelöv, om möjligt svarast möjligt kunde komma till stånd. Tacksam för Edert meddelande i saken.

Västma Nöbbelöv den 15 mars 1948

Öbögskningsbrett

Vilhelmsson

Hälsovindsnämndens ordf.

307/76

Protokoll vid Hälsovårdsnämnden:  
Västra Kjöbblöv sammankänt den 13 mars 1948.

Närvarande samtliga ledamöter utom Otto  
Ohlsson och Fritz Andersson.

§ 1.

Frau Lautbr. Gottfrid Olander, nr 9 Västra Kjöbblöv, hade anmält, att hans fastighet dränkades vid upprepade tillfällen vållats sanitära olägenheter, vilka skulle förorsakas därav, att ett bakom Olanders fastighet beläget, delvis öppet och delvis täckt dike ej var lämpligt avvägt vare sig i fråga om fall eller rördimensioner. Olander meddelade, att han för två år sedan anmält missförhållandena och begärt laga synförrättning genom statens lantbruksingeniör, men att på grund av auktering av arbetsuppgifter hos lantbruksingeniören, någon förrättning beträffande nämnda dike ej kunnat företagas ännu. Med hänseende till de svårartade sanitära olägenheter, som vållas Olanders fastighet vid riklig nederbörd, bestämde hälsovårdsnämnden göra framställning till statens lantbruksingeniör, att om möjligt detta dikeringsföretag beviljas förtur, så att det kan komma till utförande snarast möjligt.

Fuskert:  
Lennart Nilsson  
Andas Andersson

Boyn ovan  
Nils Jönsson

## F Ö R T E C K N I N G

över kallelser och underrättelser angående sammanträden vid syneförrättning rörande torrläggning av marker till Västra Nöbbelöv n:r 15 m.fl. i Västra Nöbbelövs socken av Malmöhus län, avlämnade å posten nedanskrivna dagar.

Den 10 september 1951 angående sammanträde hos lantbrukaren Gottfrid Olander i Västra Nöbbelöv tisdagen den 25 september 1951 kl 10.00.

Kallelse till

Skiftesgodemannen Sigvard Svensson, Tingaröd,

Tånebro

" Jöns Kristoffersson, Steglarp nr 4,

Skivarps  
sockerbruk

Underrättelse till:

Kyrkorådet i Västra Nöbbelövs församling,

V. Nöbbelöv

Vägförvaltningen i Malmöhus län,

Malmö

Lantbrukaren Gottfrid Olander,

V. Nöbbelöv

" Bernt Nilsson,

"

" Anders Andersson,

"

" Otto Olsson,

"

" Olof Larsson,

"

" Georg Larsson,

"

Den 30 oktober 1951 angående sammanträde på kommunalrummet i Västra Nöbbelöv torsdagen den 15 november 1951 kl 10.00.

Kallelse till:

Skiftesgodemannen Sigvard Svensson, Tingaröd,

Tånebro

" Jöns Kristoffersson, Steglarp nr 4,

Skivarps  
sockerbruk

Underrättelse till:

Lantbrukaren Gottfrid Olander,

V. Nöbbelöv

" Bernt Nilsson,

"

" Anders Andersson,

"

" Otto Olsson,

"

" Olof Larsson,

"

" Georg Larsson,

"

" Gösta Jeppsson,

"

*B. Jansson  
Tånebro*

Väg- och vattenbyggnadsverket  
Vägförvaltningen  
i Malmöhus län

Dnr 4784-43/51


F U L L M A K T.

Vägförvaltningen i Malmöhus län befullmäktigar härigenom ingenjören Simon Danielsson att vid sammanträde för syneförrättning angående torrläggning av marker till Västra Nöbbelöv nr 15 m.fl. fastigheter i Västra Nöbbelövs socken av Malmöhus län, utföra och bevaka vägförvaltningens talan.

Ombudets laga åtgärder godkännas.

Malmö den 24 september 1951.

Vägförvaltningen i Malmöhus län.

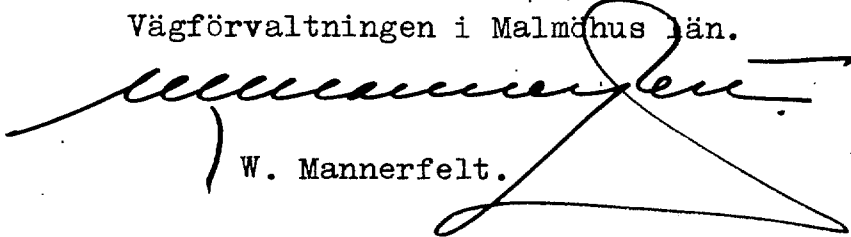

W. Mannerfelt.

SD/BH


Fullmakt för Arvid Gustavsson att  
 föra min talan vid sammanträde med  
 V:a Nöbbelövs dikningsföretag i V:a Nöbbelövs  
 kommunalrum torsdagen den 15 nov 1951.

V:a Nöbbelöv den 28/10-1951  
 Berndt Nilsson

Bevittnar:

Anton Magnusson  
 och  
 Karl Skärby

Karvinholm. Gösta Magnusson  
 Orsfö 8

 

## Förering

Understucknade göra nämnd gemensam sak  
med sökanden nu det förslag, som även nu-  
läggning av vattenbadade marken tillhörande  
Marken Olands verkhus i V. Köbblön socken,  
och yka att förslaget givas sådan omfattning  
att även våra marken kunna beläggas på  
ändamålsenligt sätt

V. Köbblön den 25 september 1951

Berndt Nilsson

Alf Persson

Förordande förering nämndens  
Euse Oller *[Signature]* Jöns Christoffersson

VÄGFÖRVALTNINGEN

I

MALMÖHUS LÄN

VÄGDIREKTÖREN

Dnr. 5987-43/51

Till

Lantbruksingenjören i

Blekinge län,

Thore Möller,


Stenbergsgr. 3,

K a r l s k r o n a.

Ang. torrläggning av marker till Nöbbelöv nr 1,3,5,6,9,10 och 15  
i Västra Nöbbelövs socken av Malmöhus län.

Med anledning av Eder skrivelse den 1 november 1951 får jag härmed meddela, att det av Eder översända utdraget av förslag till utlåtande angående rubricerade företag granskats utan erinran.

Malmö den 12 november 1951.

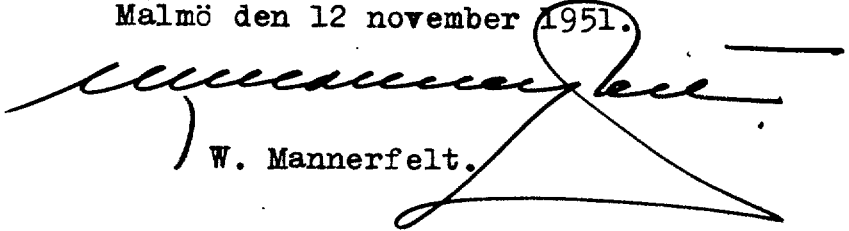  
W. Mannerfelt.

SD/BH

Utdrag av förslag till:

U t l å t a n d e

avgivet vid syneförrättning enligt vattenlagen angående torrläggning av marker till Nöbbelöv n:r 1, 3, 5, 6, 9, 10 och 15 i Västra Nöbbelövs socken av Malmöhus län.

---

Mom.6. Broar och trummor.

Därest vid utförandet av rörledningarna befintliga överfarter upprivas eller skadas, skall på resp företags bekostnad vägbanan återställas.

Den vid punkt C befintliga trumman under allmänna vägen Västra Nöbbelöv - Mossby (n:r 749) är utförd av 600 mm rör samt har sådant bottenläge och är i övrigt så beskaffad att den ej utgör något hinder för torrläggning till lagenligt djup av ifrågavarande marker. Trumman skall därför bibehållas och på företagets bekostnad anslutas till föreslagen rörledning medelst dagvattenbrunn med en inre diameter av minst 800 mm.

Trumman mellan sektionerna 6+65 och 6+73 under samma väg är utförd av 450 mm rör och vållar en viss uppdämning. Trumman, som uppgivits vara utförd i början av 1930-talet, har även så högt bottenläge att den icke medger torrläggning till lagenligt djup av åkermark uppströms vägen. På vägväsendets bekostnad skall därför utföras ny trumma av rör med en inre diameter av minst 525 mm och ej högre bottenläge på vägens uppströmssida än +23,35 m över jämförelseplanet. För inledande av vatten från vägdikena skall vägväsendet även anordna dagvattenbrunnar på båda sidor av vägen.

---

Mom.9. Företagens utförande.

Ifråga om företagens utförande bestämmes:

- 
- 8/ Vägförvaltningen skall underrättas i god tid innan arbete i närheten av allmän väg påbörjas och av förvaltningen eller dess ombud lämnade anvisningar skola lända till noggrann efterrättelse.
- 

Rätt utdraget betygar:

*Furukulla*

| Fastighet och ägare<br>Ägobeskrivning      | Ägo-<br>figur-<br>nr | Förbättrad mark |        | Värde pr ha |        | Båtnad |             |
|--------------------------------------------|----------------------|-----------------|--------|-------------|--------|--------|-------------|
|                                            |                      | Åker, tomt      | annan  | före        | efter  | pr ha  | pr ägofigur |
|                                            |                      | hektar          | hektar | kronor      | kronor | kronor | kronor      |
| <u>Nedre företaget</u>                     |                      |                 |        |             |        |        |             |
| <u>Västra Nöbbelöv socken</u>              |                      |                 |        |             |        |        |             |
| <u>Nöbbelöv av 5<sup>1</sup> 7/128 mtl</u> |                      |                 |        |             |        |        |             |
| Bernt Nilsson                              |                      |                 |        |             |        |        |             |
| Åker                                       | 1                    | 0,08            |        | 5000        | 5500   | 500    | 40:-        |
| "                                          | 2                    | 0,16            |        | 3500        | "      | 2000   | 320:-       |
| "                                          | 3                    | 0,36            |        | 4000        | "      | 1500   | 540:-       |
| Äng                                        | 4                    |                 | 0,31   | 2000        | 5000   | 3000   | 930:-       |
| brukningsbåtnad                            |                      |                 |        |             |        |        | 500:-       |
| <u>S u m m a</u>                           |                      | 0,60            | 0,31   |             |        |        | 2330:-      |
| <u>Nöbbelöv av 3<sup>1</sup> 1/8 mtl</u>   |                      |                 |        |             |        |        |             |
| Nils Georg Larsson                         |                      |                 |        |             |        |        |             |
| Åker                                       | 5                    | 0,41            |        | 3000        | 5500   | 2500   | 1025:-      |
| <u>S u m m a</u>                           |                      | 0,41            |        |             |        |        | 1025:-      |
| <u>Övre företaget</u>                      |                      |                 |        |             |        |        |             |
| <u>Västra Nöbbelöv socken</u>              |                      |                 |        |             |        |        |             |
| <u>Nöbbelöv av 5<sup>1</sup> 1/128 mtl</u> |                      |                 |        |             |        |        |             |
| Anders Andersson                           |                      |                 |        |             |        |        |             |
| Åker, förbättras ej                        | 6                    |                 |        |             |        |        |             |
| <u>Nöbbelöv 6<sup>1</sup> 1/4 mtl</u>      |                      |                 |        |             |        |        |             |
| Anders Andersson                           |                      |                 |        |             |        |        |             |
| tomt, förbättras ej                        | 7                    |                 |        |             |        |        |             |
| "                                          | 8                    | 0,03            |        | 4500        | 5500   | 1000   | 30:-        |
| Äng                                        | 9                    |                 | 0,16   | 2000        | 5000   | 3000   | 430:-       |
| "                                          | 10                   |                 | 0,19   | "           | "      | "      | 570:-       |
| brukningsbåtnad                            |                      |                 |        |             |        |        | 800:-       |
| <u>S u m m a</u>                           |                      | 0,03            | 0,35   |             |        |        | 1880:-      |

| Fastighet och ägare<br>Ägobeskrivning                                                                         | Ägo-<br>figur-<br>nr | Förbättrad mark |        | Värde pr ha |        | Båtnad |             |
|---|----------------------|-----------------|--------|-------------|--------|--------|-------------|
|   |                      | åker, tomt      | annan  | före        | efter  | pr ha  | pr ägofigur |
|   |                      | hektar          | hektar | kronor      | kronor | kronor | kronor      |
| <u>Nöbbelev 10<sup>1</sup> 1/4 mt1</u><br>V. Nöbbelevs pastorat<br>(Klockareboställe)<br>arr Gottfrid Olander |                      |                 |        |             |        |        |             |
| äng   | 11                   |                 | 0,08   | 2000        | 5000   | 3000   | 240:-       |
| åker   | 12                   | 0,17            |        | 3000        | 5500   | 2500   | 425:-       |
| brukningsbåtnad                                                                                               |                      |                 |        |             |        |        | 300:-       |
| <u>S u m m a</u>                                                                                              |                      | 0,17            | 0,08   |             |        |        | 965:-       |
| <u>Nöbbelev av 9<sup>1</sup> 340/2048 mt1</u><br>Otto Olsson                                                  |                      |                 |        |             |        |        |             |
| åker   | 13                   | 0,44            |        | 3000        | 5500   | 2500   | 1100:-      |
| brukningsbåtnad                                                                                               |                      |                 |        |             |        |        | 600:-       |
| <u>S u m m a</u>                                                                                              |                      | 0,44            |        |             |        |        | 1700:-      |
| <u>Nöbbelev av 9<sup>1</sup> 41/2048 mt1</u><br>Olof Larsson<br>tomt och trädgård                             |                      |                 |        |             |        |        |             |
|   | 14                   | 0,05            |        | 7500        | 10000  | 2500   | 125:-       |
| <u>S u m m a</u>                                                                                              |                      | 0,05            |        |             |        |        | 125:-       |
| <u>Nöbbelev 15<sup>1</sup></u><br>Gottfrid Olander<br>tomt och trädgård                                       |                      |                 |        |             |        |        |             |
|   | 15                   | 0,20            |        | 6000        | 10000  | 4000   | 800:-       |
| Minskad risk för översväm-<br>ning av källare                                                                 |                      |                 |        |             |        |        | 1000:-      |
| <u>S u m m a</u>                                                                                              |                      | 0,20            |        |             |        |        | 1800:-      |
| <u>Nöbbelev av 3<sup>1</sup> 1/8 mt1</u><br>Bernt Nilsson                                                     |                      |                 |        |             |        |        |             |
| åker   | 16                   | 0,12            |        | 23000       | 5500   | 3200   | 384:-       |
| <u>S u m m a</u>                                                                                              |                      | 0,12            |        |             |        |        | 384:-       |

## VÄRDERINGSLÄNGD

| Fastighet och ägare<br>Ägobeskrivning      | Ägo-<br>figur-<br>nr | Förbättrad mark |        | Värde pr ha |                | Båtnad |             |
|--------------------------------------------|----------------------|-----------------|--------|-------------|----------------|--------|-------------|
|                                            |                      | Åker, tomt      | annan  | före        | efter          | pr ha  | pr ägofigur |
|                                            |                      | hektar          | hektar | kronor      | kronor         | kronor | kronor      |
| <u>Nöbbelöv 1<sup>1</sup> 3/8 mtl</u>      |                      |                 |        |             |                |        |             |
| Olof Larsson                               |                      |                 |        |             |                |        |             |
| åker                                       | 17                   | 0,41            |        | 2500        | 5500<br>(5000) | 3000   | 1230:-      |
| äng                                        | 18                   |                 | 0,12   | 500         | 2500<br>(5000) | 2000   | 240:-       |
| "                                          | 19                   |                 | 0,17   | "           | 3500           | 3000   | 510:-       |
| "                                          | 20                   |                 | 0,12   | 2000        | 5000           | "      | 360:-       |
| "                                          | 21                   |                 | 0,22   | 3400        | 5000           | 1600   | 352:-       |
| åker                                       | 22                   | 0,17            |        | 3000        | 5500           | 2500   | 425:-       |
| "                                          | 23                   | 0,05            |        | 2500        | "              | 3000   | 150:-       |
| "                                          | 24                   | 0,25            |        | 3000        | "              | 2500   | 625:-       |
| äng                                        | 25                   |                 | 0,19   | 1300        | 5000           | 3700   | 703:-       |
| <b>S u m m a</b>                           |                      | 0,88            | 0,82   |             |                |        | 4595:-      |
| <u>SAMMÄDRAG.</u>                          |                      |                 |        |             |                |        |             |
| <u>Nedre företaget.</u>                    |                      |                 |        |             |                |        |             |
| <u>Västra Nöbbelöv socken</u>              |                      |                 |        |             |                |        |             |
| <u>Nöbbelöv av 5<sup>1</sup> 7/128 mtl</u> | 1-4                  | 0,60            | 0,31   |             |                |        | 2330:-      |
| Bernt Nilsson                              |                      |                 |        |             |                |        |             |
| <u>Nöbbelöv av 3<sup>1</sup> 1/8 mtl</u>   | 5                    | 0,41            |        |             |                |        | 1025:-      |
| Nils Georg Larsson                         |                      |                 |        |             |                |        |             |
| <b>S u m m a</b>                           |                      | 1,01            | 0,31   |             |                |        | 3355:-      |
| <u>Övre företaget.</u>                     |                      |                 |        |             |                |        |             |
| <u>Västra Nöbbelöv socken</u>              |                      |                 |        |             |                |        |             |
| <u>Nöbbelöv av 5<sup>1</sup> 1/128 mtl</u> | 6                    |                 |        |             |                |        |             |
| Anders Andersson                           |                      |                 |        |             |                |        |             |
| <u>Nöbbelöv 6<sup>1</sup> 1/4 mtl</u>      | 7-10                 | 0,03            | 0,35   |             |                |        | 1830:-      |
| Anders Andersson                           |                      |                 |        |             |                |        |             |
| <b>Transport</b>                           |                      | 0,03            | 0,35   |             |                |        | 1880:-      |

John Winkler

| Läge                    | Längd<br>m. | Arbets, material o. d.                                                        | Antal | Å-pris<br>kr. | Kostnad | Summa  |
|-------------------------|-------------|-------------------------------------------------------------------------------|-------|---------------|---------|--------|
|                         |             |                                                                               |       |               | kronor  | kronor |
| <u>Nedre företaget.</u> |             |                                                                               |       |               |         |        |
| 0+88-2+29               | 141         | Schaktning av rörgrav 1m                                                      | 141   | 2:50          | 353:-   |        |
|                         |             | Rör inre diam 450 mm (18") "                                                  | 141   | 10:-          | 1410:-  |        |
|                         |             | Läggning av rören samt hölj-<br>ning till 40 cm över rörens<br>hjässa "       | 141   | 1:50          | 213:-   |        |
|                         |             | Brunnar inre diam 800 mm vid<br>1+50, 2+00 och 2+29 st                        | 3     | 140:-         | 420:-   |        |
|                         |             | Rörutlopp vid 0+88                                                            |       |               | 200:-   | 2596:- |
| 2+29-2+94               | 65          | Schaktning av rörgrav 1m                                                      | 65    | 2:-           | 130:-   |        |
|                         |             | Rör inre diam 450 mm (18") "                                                  | 65    | 10:-          | 650:-   |        |
|                         |             | Läggning av rören samt hölj-<br>ning till 40 cm över rörens<br>hjässa "       | 65    | 1:50          | 98:-    |        |
|                         |             | Brunn inre diam 800 mm vid<br>2+94                                            |       |               | 140:-   | 1018:- |
|                         |             | För oförutsedda fall arbets-<br>ledning, semesterersättning<br>m.m. tillägges |       |               |         | 586:-  |
|                         | 206         | <u>S u m m a</u>                                                              |       |               |         | 4200:- |
| <u>Övre företaget.</u>  |             |                                                                               |       |               |         |        |
| 3+73-4+56               | 83          | Schaktning av rörgrav 1m                                                      | 83    | 3:-           | 249:-   |        |
|                         |             | Rör inre diam 600 mm (24") "                                                  | 83    | 17:-          | 1411:-  |        |
|                         |             | Läggning av rören samt hölj-<br>ning till 40 cm över rörens<br>hjässa         | 83    | 2:50          | 208:-   |        |
|                         |             | Brunn inre diam 300 mm(32")<br>vid 3+73                                       |       |               | 120:-   |        |
|                         |             | Brunn med intag inre diam<br>300 mm (32") vid 4+56                            |       |               | 180:-   |        |
|                         |             | Tillägg för genomgång av ägo-<br>väg vid 4+19                                 |       |               | 100:-   | 2268:- |
|                         | 83          | Transport                                                                     |       |               |         | 2268:- |

| Läge      | Längd<br>m. | Arbete, material e. d.                                                   | Antal | Å-pris<br>kr. | Kostnad | Summa          |
|-----------|-------------|--------------------------------------------------------------------------|-------|---------------|---------|----------------|
|           |             |                                                                          |       |               | kronor  | kronor         |
|           | 83          | Transport                                                                |       |               |         | 2268:-         |
| 4+56-5+52 | 96          | Schaktning av rörgrav 1m                                                 | 96    | 3:50          | 336:-   |                |
|           |             | Rör inre diam 525 mm (21") "                                             | 96    | 13:50         | 1296:-  |                |
|           |             | Läggning av rören samt höljning till 40 cm över rörens hjässa            | 96    | 1:80          | 173:-   |                |
|           |             | Tillägg för genomgång av ägogväg vid 4+59                                |       |               | 100:-   |                |
|           |             | Brunnar inre diam 800 mm vid 4+64 och 5+52 st                            | 2     | 140:-         | 280:-   | 2185:-         |
| 5+52-6+65 | 113         | Schaktning av rörgrav 1m                                                 | 113   | 7:-           | 791:-   |                |
|           |             | Rör inre diam 525 mm (21")                                               | 113   | 13:50         | 1526:-  |                |
|           |             | Läggning av rören samt höljning till 40 cm över rörens hjässa "          | 113   | 1:80          | 204:-   |                |
|           |             | Brunn inre diam 800 mm vid 6+28                                          |       |               | 140:-   | 2661:-         |
| 6+65-6+73 | 3           | Genomgång av landsväg samt brunnar å båda sidor bekostas av vägväsendet. |       |               |         |                |
| 6+73-9+18 | 245         | Schaktning av rörgrav 1m                                                 | 245   | 7:-           | 1715:-  |                |
|           |             | Rör inre diam 250 mm (10") "                                             | 245   | 5:50          | 1350:-  |                |
|           |             | Läggning av rören samt höljning till 40 cm över rörens hjässa "          | 245   | 0:80          | 196:-   |                |
|           |             | Brunnar inre diam 600 mm vid 8+25 och 8+80 st                            | 2     | 80:-          | 160:-   |                |
|           |             | Brunn med intaggaller inre diam 600 mm vid 9+18                          |       |               | 110:-   | 3531:-         |
|           |             | För oförutsedda fall, arbetsledning, semesterersättning m.m. tillägges   |       |               |         | 1355:-         |
| 545       |             | <u>S u m m a</u>                                                         |       |               |         | <u>12000:-</u> |

## KOSTNADSFÖRSLAG

| Läge | Längd<br>m. | Arbete, material o. d.                | Antal | å-pris<br>kr. | Kostnad | Summa   |
|------|-------------|---------------------------------------|-------|---------------|---------|---------|
|      |             |                                       |       |               | kronor  | kronor  |
|      |             | <u>S a m m a n d r a g.</u>           |       |               |         |         |
|      | 206         | Nedre företaget                       |       |               |         | 4200:-  |
|      | 545         | Övre företaget                        |       |               |         | 12000:- |
|      | 751         | <u>S u m m a</u>                      |       |               |         | 16200:- |
|      |             | Västra Nöbbelöv den 15 november 1951. |       |               |         |         |
|      |             | <i>Thore Möller</i>                   |       |               |         |         |
|      |             | Thore Möller                          |       |               |         |         |

[illegible]

# KOSTNADSFÖRDELNINGSLÄNGD

| Fastighet<br>Ägare m. m.                                         | Sök. o. likst. | Båtnad<br>kronor | Fastighets andel i                                        |                                                       |                                                     | Samfällighets<br>andel i<br>gemensamma<br>kostnader<br>procent |
|------------------------------------------------------------------|----------------|------------------|-----------------------------------------------------------|-------------------------------------------------------|-----------------------------------------------------|----------------------------------------------------------------|
|                                                                  |                |                  | för särskild av-<br>delning beräknad<br>kostnad<br>kronor | för samfällig-<br>heten beräknad<br>kostnad<br>kronor | samfällig-<br>hetens verkliga<br>kostnad<br>procent |                                                                |
| 1                                                                | 2              | 3                | 4                                                         | 5                                                     | 6                                                   | 7                                                              |
| <u>Västra Nöbbelövs socken</u>                                   |                |                  |                                                           |                                                       |                                                     |                                                                |
| <u>Nodre företaget</u>                                           |                |                  |                                                           |                                                       |                                                     |                                                                |
| Nöbbelöv av 5 <sup>1</sup> 7/128 mtl<br>Bernt Nilsson            | s              | 2330:-           |                                                           | 2917:-                                                | 69,45                                               | l                                                              |
| Nöbbelöv av 3 <sup>1</sup> 1/8 mtl<br>Nils Georg Larsson         |                | 1025:-           |                                                           | 1283:-                                                | 30,55                                               | l                                                              |
| <b>S u m m a</b>                                                 |                | <b>3355:-</b>    |                                                           | <b>4200</b>                                           | <b>100,00</b>                                       | <b>25,93</b>                                                   |
| <u>Övre företaget</u>                                            |                |                  |                                                           |                                                       |                                                     |                                                                |
| Nöbbelöv av 5 <sup>1</sup> 1/128 mtl                             |                |                  |                                                           |                                                       |                                                     |                                                                |
| Nöbbelöv 6 <sup>1</sup> 1/4 mtl<br>Anders Andersson              |                | 1830:-           |                                                           | 1970:-                                                | 16,42                                               | + l                                                            |
| Nöbbelöv 10 <sup>1</sup> (Klockarebost)<br>V. Nöbbelövs pastorat |                | 965:-            |                                                           | 1012:-                                                | 8,43                                                |                                                                |
| Nöbbelöv av 9 <sup>1</sup> 343/2048 mtl<br>Otto Olsson           |                | 1700:-           |                                                           | 1782:-                                                | 14,85                                               | + l                                                            |
| Nöbbelöv av 9 <sup>1</sup> 41/2048 mtl<br>Olof Larsson           |                | 125:-            |                                                           | 131:-                                                 | 1,09                                                | -                                                              |
| Nöbbelöv 15 <sup>1</sup><br>Gottfrid Olander                     | s              | 1800:-           |                                                           | 1886:-                                                | 15,72                                               | - l                                                            |
| Nöbbelöv av 3 <sup>1</sup> 1/8 mtl<br>Bernt Nilsson              |                | 384:-            |                                                           | 402:-                                                 | 3,35                                                | -                                                              |
| Nöbbelöv 1 <sup>1</sup> 3/8 mtl<br>Olof Larsson                  | s              | 4595:-           |                                                           | 4817:-                                                | 40,14                                               | + l                                                            |
| <b>S u m m a</b>                                                 |                | <b>11449:-</b>   |                                                           | <b>12000:-</b>                                        | <b>100,00</b>                                       | <b>74,07</b>                                                   |

Västra Nöbbelöv, den 15 november 1951


*[Signature]*

*[Signature]*

| Fastighet<br>Ägare m. m. | Sök. o. likst. = S | B å t n a d | Fastighets andel i                              |                                             |                                          | Samfällighets<br>andel i<br>gemensamma<br>kostnader |
|--------------------------|--------------------|-------------|-------------------------------------------------|---------------------------------------------|------------------------------------------|-----------------------------------------------------|
|                          |                    |             | för särskild av-<br>delning beräknad<br>kostnad | för samfällig-<br>heten beräknad<br>kostnad | samfällig-<br>hetens verkliga<br>kostnad |                                                     |
|                          |                    | kronor      | kronor                                          | kronor                                      | procent                                  | procent                                             |
| 1                        | 2                  | 3           | 4                                               | 5                                           | 6                                        | 7                                                   |
|                          |                    |             |                                                 |                                             |                                          |                                                     |



## Översiktskarta

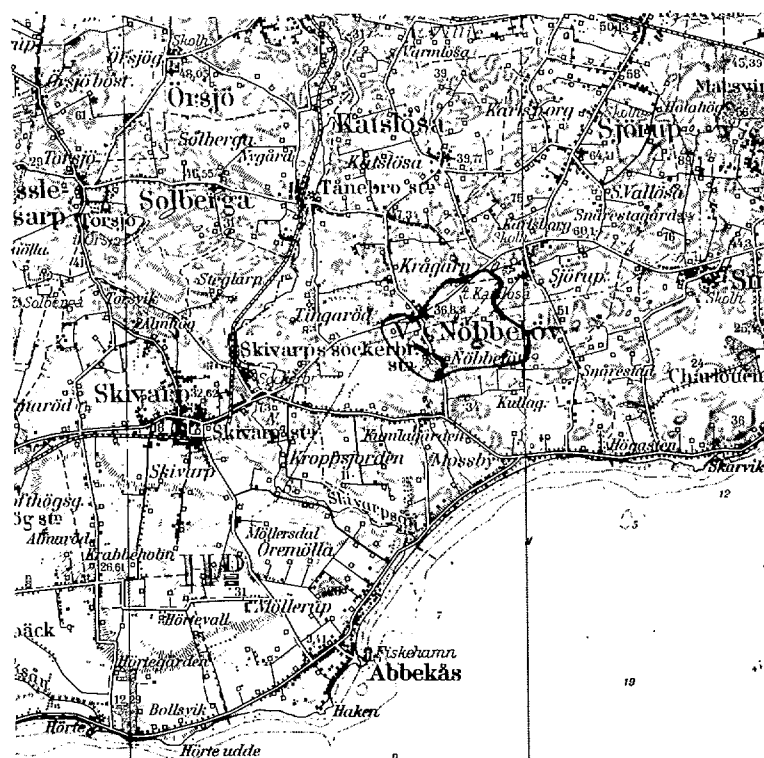

Skala: 1:100000

## U T T Ä N D E

avgivet vid syneförrättning enligt vattenlagen angående torrläggning av marker till Nöbbelöv n:r 1, 3, 5, 6, 9, 10 och 15 i Västra Nöbbelövs socken av Malmöhus län.

Mom.1. Företagens omfattning och ändamål.

I företagen ingående vattenbesvärade marker finnas upptagna på den vid förrättningen genom nymätning åstadkomna kartan och beskrivning över dem återfinnes i ägobeskrivningen (Bil. F). Såsom av företagen beroende har ansetts den mark, som vid nu rådande vattenstånd i avloppen icke kan torrläggas till 1,2 m djup.

Till följd av under förrättningen framkomna yrkanden komma företagen att omfatta utförandet av de avloppssträckor, som på hithörande ritningar betecknats A - B och C - D.

Den mellan B och C befintliga 18"-ledningen jämte trumman under allmänna vägen n:r 749 är så beskaffad att den kan bibehållas i oförändrat skick.

På kartan äro avloppen, som i sin helhet skola igenläggas med rör, utmärkta med heldragna röda linjer, på vilka dagvattenbrunnarna markerats såsom röda ringar.

Av kartans höjdsiffror och profilritningarna framgår, att avsevärda höjdskillnader finnas inom avdikningsområdet. På grund härav har marken hänförs till två särskilda samfälligheter, nämligen:

Nedre företaget omfattande marken omkring avloppet A - B, ägofig 1-5, samt

Övre företaget omfattande markerna omkring avloppet C - D, ägofig 6-25.

Mom.2. Företagens beskaffenhet.

Syнемännen anse företagen vara sådan dikning, som omförmäles i 7 kap.1 § vattenlagen.

Mom.3. Laga hinder. allmänna och enskilda intressen.

För handläggning av förrättningen, som grundar sig på länsstyrelsens i Malmöhus län förordnande den 27 juni 1949 (Bil. A), eller för företagens utfö-

rande i den omfattning, som ovan angivits, har något laga hinder ej anmälts eller av synemännen kunnat utrönas. Förslaget har i den del detsamma berör allmän väg underställts vägförvaltningen (Bil. E<sup>1-2</sup>).

#### Mom.4. Fixpunkter.

På plan- och profilritningarna angivna höjder hänföra sig till 0-planet för rikets precisionsavvägning. Utgångspunkt har varit koppardubb i grundsten till Västra Nöbbelövs kyrka, ungefär 0,75 m söder om nordvästra knuten å den del av skeppet, som ligger norr om tornet. Höjd = +36,83 m.

Utmed avloppen hava därjämte följande fixpunkter markerats och avvägts.

Fixp. I. Höjdläge = +25,20 m. Topp av järndubb i betongfundament till stängsel på västra sidan av allmänna vägen invid längdmätningsspunkt 3+73.

Fixp. II. Höjdläge = +25,70 m. Horisontal järndubb i grundmuren på norra sidan av boningshuset till Nöbbelöv 15<sup>1</sup>, 0,33 m öster om nordvästra knuten, och 0,35 m över marken.

Fixpunkterna, som äro lagligen skyddade, få ej rubbas, förstöras eller övertäckas förrän de blivit av lantbruksingenjör ersatta med nya.

#### Mom.5. Avloppens dimensioner.

Rörledningarnas nederbördsområden hava med hjälp av ekonomiska kartverkets karta på marken noga uppgåtts. Med hänsyn till områdenas topografiska beskaffenhet och nederbördsmängden i trakten hava rörledningarna dimensionerats så, att de förmå utan skadlig uppdämning avbörda en vattenmängd av 1,3 lit/sek/har. Av efterföljande tabell framgår i detalj de särskilda ledningssträckornas nederbördsområden beräknade vattenmängder, lutningar, dimensioner och avbördningsförmåga under förutsättning, att uppdämning ej förekommer.

| Sträcka | Nederb.<br>område<br>hektar | vatten-<br>mängd<br>lit/sek | Minsta<br>lutning | Dimension<br>mm (tum) | Avbördn.<br>förmåga<br>lit/sek |
|---------|-----------------------------|-----------------------------|-------------------|-----------------------|--------------------------------|
| 1.      | 2.                          | 3.                          | 4.                | 5.                    | 6.                             |

#### Nedre företaget

|          |     |     |           |          |     |
|----------|-----|-----|-----------|----------|-----|
| A - 2+29 | 184 | 240 | 7;80:1000 | 450 (18) | 230 |
| - B      | 176 | 230 | 21,5:1000 | 450 (18) | 380 |

| 1.                     | 2.  | 3.  | 4.        | 5.       | 6.  |
|------------------------|-----|-----|-----------|----------|-----|
| <u>Övre företaget.</u> |     |     |           |          |     |
| C - 4+56               | 165 | 215 | 1,50:1000 | 600 (24) | 220 |
| - 6+65                 | 95  | 125 | 1,50:1000 | 525 (21) | 150 |
| - D                    | 20  | 26  | 2,04:1000 | 250 (10) | 23  |

Avloppens bottenlägen i brytpunkterna, dimensioner och lutningar finnas angivna på profilritningarna.

#### Mom.6. Broar och trummor.

Därest vid utförandet av rörledningarna befintliga överfarter upprivas eller skadas, skall på resp företags bekostnad vägbanan återställas.

Den vid punkt C befintliga trumman under allmänna vägen Västra Nöbbelöv - Mossby (n:r 749) är utförd av 600 mm rör samt har sådant bottenläge och är i övrigt så beskaffad att den ej utgör något hinder för torrläggning till lagenligt djup av ifrågavarande marker. Trumman skall därför bibehållas och på företags bekostnad anslutas till föreslagen rörledning medelst dagvattenbrunn med en inre diameter av minst 800 mm.

Trumman mellan sektionerna 6+65 och 6+73 under samma väg är utförd av 450 mm rör och vållar en viss uppdämning. Trumman, som uppgivits vara utförd i början av 1930-talet, har även så högt bottenläge att den icke medger torrläggning till lagenligt djup av åkermark uppströms vägen. På vägväsendets bekostnad skall därför utföras ny trumma av rör med en inre diameter av minst 525 mm och ej högre bottenläge på vägens uppströmssida än +23,35 m över jämförelseplanet. För inledande av vatten från vägdikena skall vägväsendet även anordna dagvattenbrunnar på båda sidor av vägen.

#### Mom.7. Ersättningar.

Inga ersättningar skola utgå vid dessa företag.

#### Mom.8. Båtnad och kostnadsfördelning.

Båtnaden för i företagen ingående marker har uppskattats i den ordning, varom stadgas i 10 kap 60 § vattenlagen, och med tillämpning av de grunder, som angivas i 7 kap 22 § samma lag. Blivande värdet har bestämts med hänsyn till jordart, läge m.m. Vid båtnadsuppskattningen har även beaktats den förmån av bättre

betingelser för jordens brukning, som vinnes därigenom att öppet dike ersättes med rörledning.

Förutom båtnad, bestående i höjning av jordens alstringsförmåga, vinner fastigheten Nöbbelöv 15<sup>1</sup> även båtnad till följd av minskad risk för översvämning av källare och minskad skadegörelse på byggnader vid högt vattenstånd, ökad trevnad och förbättrade hygieniska förhållanden. Synemännen anse denna båtnad icke kunna beräknas hava lägre värde än 1000:- kronor.

Resultatet av uppskattningen har införts i värderingslängden (Bil. F)

Skäl föreligger ej att hänföra marken inom de särskilda samfälligheterna till särskilda avdelningar. Varje markägare har därför att taga del i med resp företag förenade kostnader direkt i förhållande till den båtnad, som beredes hans mark. I kostnadsfördelningslängden (Bil. H) har varje fastighets andel i kostnaden för resp företag angivits såväl i kronor efter det upprättade kostnadsförslaget som i procenttal.

Den som ej är sökande till förrättningen eller förenat sig med sökanden är ej skyldig vidkänna större bidrag till kostnaden för företaget än som svarar mot värdet å den båtnad som beredes hans mark.

Gemensamma kostnader skola av företagen gäldas efter följande andelstal:

|                 |         |
|-----------------|---------|
| Nedre företaget | 25,93 % |
| Övre företaget  | 74,07 % |

Förrättningskostnaderna skola jämväl fördelas efter dessa andelstal men skola vid förrättningens avslutande, om så fordras, förskjutas av sökanden och med honom jämställda, vilka i kostnadsfördelningslängden betecknats med förkortningen "s".

#### Mom.9. Företagens utförande.

Ifråga om företagens utförande bestämmes:

- 1/ Företagens utförande skall ombesörjas av en gemensam styrelse, i vilken båda företagen skola vara representerade. Angående styrelsens skyldigheter och befogenhet hänvisas till bestämmelserna i 3 kap 15 och 17-21 §§ vattenlagen samt till i mom 11 av detta utlåtande givna föreskrifter.

- 2/ Företagen skola utföras i enlighet med de upprättade förslagsritningarna.
- 3/ Till ledningarna skola användas betongrör, uppfyllande i 1950 års normer för lantbruksrör angivna fordringar.
- 4/ Rören skola läggas efter omsorgsfullt uppsatta och kontrollerade profiler, vilkas inbördes avstånd icke bör överstiga 25 m.
- 5/ Om bottnen på något ställe är så lös att sättningar i rörsträngen kunna befaras skola rören läggas på underlag av bräder.
- 6/ Under arbetet får vatten icke uppdämmas eller påsläppas så att skada sker.
- 7/ Brunnarna skola förses med minst tre lag cementsten och kringpackas med sten eller skärv så att dagvattnet kan tränga in i dem.
- 8/ Vägförvaltningen skall underrättas i god tid innan arbete i närheten av allmän väg påbörjas och av förvaltningen eller dess ombud lämnade anvisningar skola lända till noggrann efterrättelse.
- 9/ Arbetena böra utlämnas på entreprenad åt en eller flera därför lämpliga personer på de villkor, som finnas för delägarna mest ändamålsenliga och betryggande.
- 10/ För de särskilda företagens arbeten skola särskilda entreprenadsummor fastställas.
- 11/ Arbetena må begynna omedelbart efter det detta utlåtande vunnit laga kraft samt skola vara bragta till slut senast den 1 september 1960.
- 12/ Avsyrning jämlikt 13 kap 1 § vattenlagen skall efter anmälan göras av lantbruksingenjör.

#### Mom.10. Framtida underhållet.

I företagen ingående avlopp skola omsorgsfullt underhållas genom regelbundna rensningar, och har styrelsen att härom tillse och verkställa. Brunnarna böra rensas från slam så ofta att avlagringarna stiga högst 3 å 4 dm över bottnen. Rensnings- och underhållsarbetena böra utföras på tider, då arbetet åstadkommer så ringa skada som möjligt. Av rensningsjord förorsakat intrång skall tålas utan ersättning. Kostnaderna fördelas efter samma grunder som gälla vid arbetets första utförande.

Kostnad för rensnings- eller underhållsåtgärd, som föranletts av enskild persons åverkan eller försummelse, må uttagas av denna.

Uppdämning eller annan åtgärd, som hindrar vattnets fria lopp, må på inga villkor tillåtas eller tålas.

#### Mom.11. Organisation.

Av styrelsens medlemmar skall en vara ordförande och verkställande ledamot.

Det åligger styrelsen:

att ombesörja arbetena och kontrollera desamma - i den mån så finnes nödigt med biträde av sakkunnig person,

att i mån av arbetets fortgång verkställa utdebitering av för arbetenas bedrivande erforderliga medel,

att föra räkenskaper över handhavda medel, vilka räkenskaper skola minst en gång om året framläggas för delägarna för granskning.

att för sistnämnda ändamål och då så eljest finnes nödigt genom ktingsänd kallelselista, på vilken kallade delägare teckna sina namn, eller på i 7 kap 64 § vattenlagen föreskrivet sätt senast åtta dagar i förväg kalla delägarna till sammanträde för gemensamma angelägenhetens dryftande och därvid föra protokoll, samt att i övrigt vidtaga de åtgärder, som för företagets ändamålsenliga utförande och underhåll kunna finnas nödigt.

#### Mom.12. Övriga yrkanden.

För den händelse kloakvatten tillföres ifrågavarande rörledningar skall vattnet, innan det insläppes i dessa, passera reningsbrunnar som av hälsovårdsnämnden kunna godtagas.

Vid grävningsarbete över fält, som är täckdikat, skall nödig försiktighet iakttagas till förhindrande av skada på täckdikessystemet. Till äventyrs uppkommande skada i detta hänseende skall på företagets bekostnad botas.

#### Mom.13. Företagets namn.

Företagets gemensamma namn skall vara "Nöbbelövs dikningsföretag år 1951".

#### Mom.14. Domstolsavgift.

Såsom bidrag till vattendomstolarnas organisation och verksamhet skall,

i 11 kap 95 § vattenlagen,  
jämlikt bestämmelserna, så snart förrättningen vunnit laga kraft, av Övre företaget till länsstyrelsen i Malmöhus län erläggas avgift uppgående till en och en halv för tusen av båtnaden, eller 17 kronor 17 öre.

Mom.15. Aktförvarare.

Avskrifter och kopior av vid denna förrättning upprättade handlingar och ritningar skola förvaras av ordföranden i den gemensamma styrelsen.

Mom.16. Besvärshänvisning.

Den som är missnöjd med åtgärd eller beslut vid förrättningen eller vill föra talan mot detta utlåtande, äger att inom sextio dagar från nedanskrivna dag ingiva sina besvär till Söderbygdens vattendomstol, adr S t o c k h o l m.

I besvären, som skola ingivas i tre exemplar, skola fullständigt upptagas klagandens alla påståenden och skälen därtill; och skola vid besvären fogas de handlingar klaganden vill åberopa till stöd för ändringssökandet.

Mom.17. Verkställighet.

Då i denna sak underställning till vattendomstol icke skall ske, kommer detta utlåtande att gå i verkställighet i den ordning, som för laga kraft ägande dom är stadgat, för såvitt icke inom den i mom 16 här ovan angivna tid besvär över förrättningen anföras och på grund härav ändring i detta utlåtande kommer till stånd.

Besvär över förrättningen, i vad angår någotdera företaget, utgör intet hinder för utförande av det andra.

Västra Nöbbelöv den 15 november 1951.

*Västra Nöbbelöv*

*[Signature]*

*Jens Kristoffersen*