


BODERBYGGENS
11.9.1953
KATTENDOMSTO
BIL 9 14/1953




LANTBRUKSSTYRELSEN
7 DEC. 1953
DIARIE Nr.
SAK Nr.


KONTO TILL
Allarp-Konga dikevårstörrelag år
1953
1 Rishs i Konga SOCKENHÄRAD AV Malmshus LÖRN
UPPRÄTTAT ÅR 1953 (UPPÅ) SAMBAND MED SYNEFÖRÄTTNING ENL. VATTENLAGEN AV
ORIGINAL
M 5-1057-1
KUNGL. LANTBRUKS-
STYRELSENS ARKIV Nr. 4786-1

 

1953/1/1953

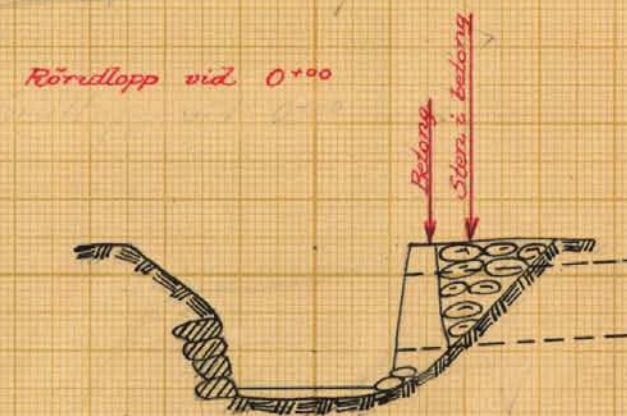


0+16-26 landsväg

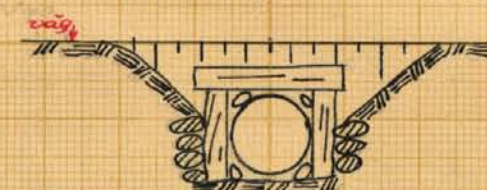


0+38-43 Ågavägg




0+50

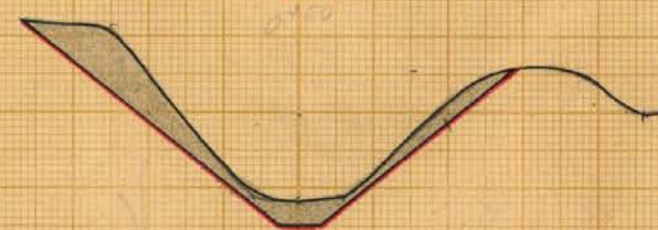


1+00

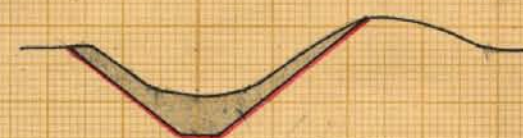


1+50

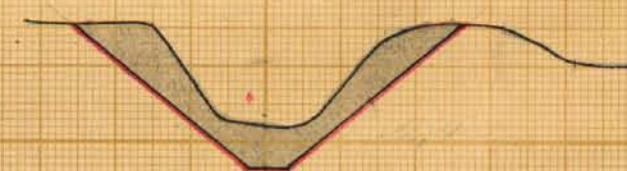


2+00

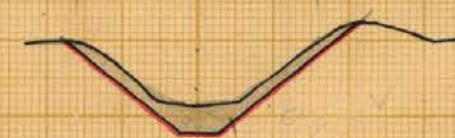

2+50

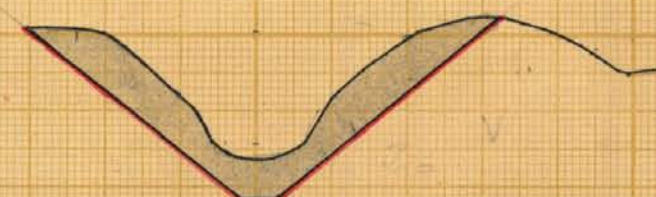

3+00

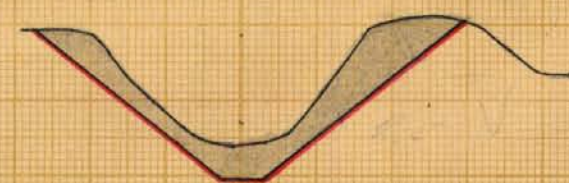


3+50




4+00




4+50

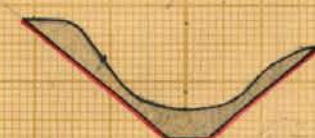


5+00

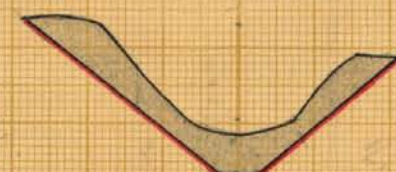


5+50

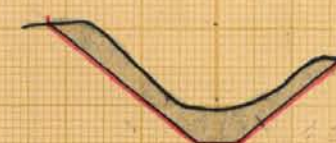


6+00

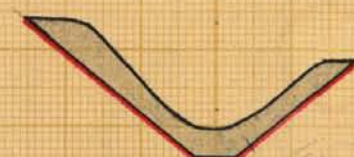

6+50

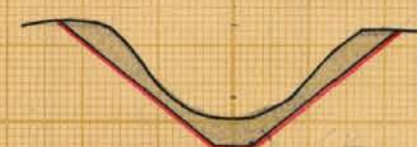


7+00

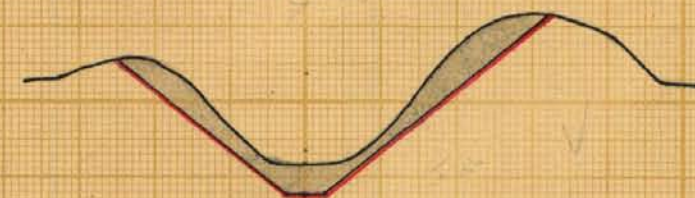

7+50




8+00

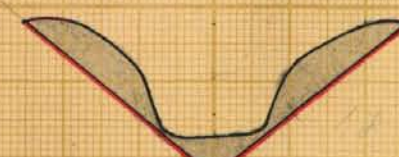


8+50




9+00

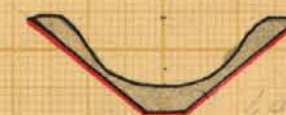


9+50

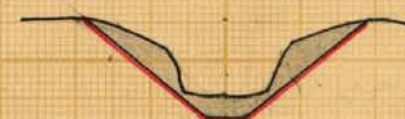


10+00

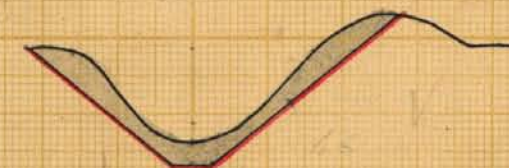

10+50

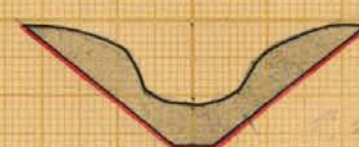

11+00

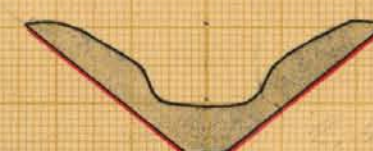


11+50




12+00




12+50

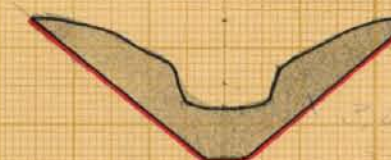


13+00

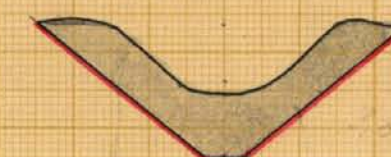


13+50

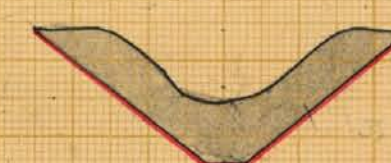

14+00

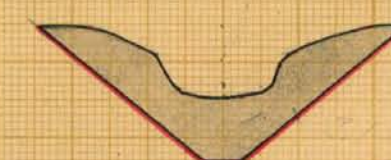

14+50

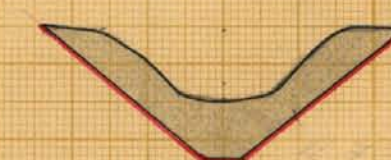


14+74-78 Ågavägg




15+00




16+00

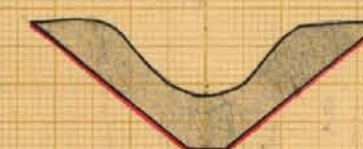


16+50

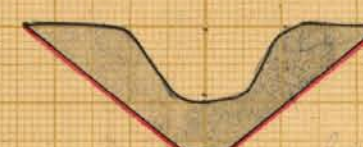


17+00

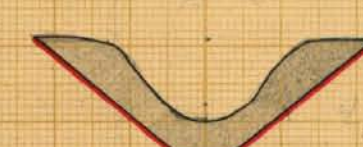

17+50

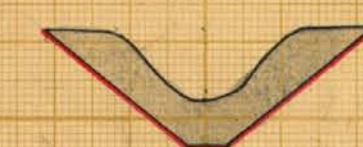

18+00

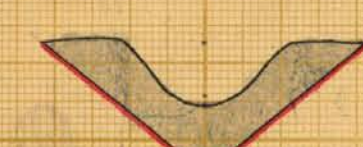

Förslag till Allarp-Konga dikningsförelag år 1953

i Åhus ö Konga socken (när) av Malmöhus län

upprättat år(-en) 1953 i samband med synförrättning enl. vattenlagen av

RITN. Nr 003

Original M 5-1057 (Namn)


Kopier

Lantbruksingenjör (Titel)

Antal ritn. st. 5 KUNGL. LANTBRUKS-STYRELSENS ARKIV Nr 4786-3



Blad 14/1953

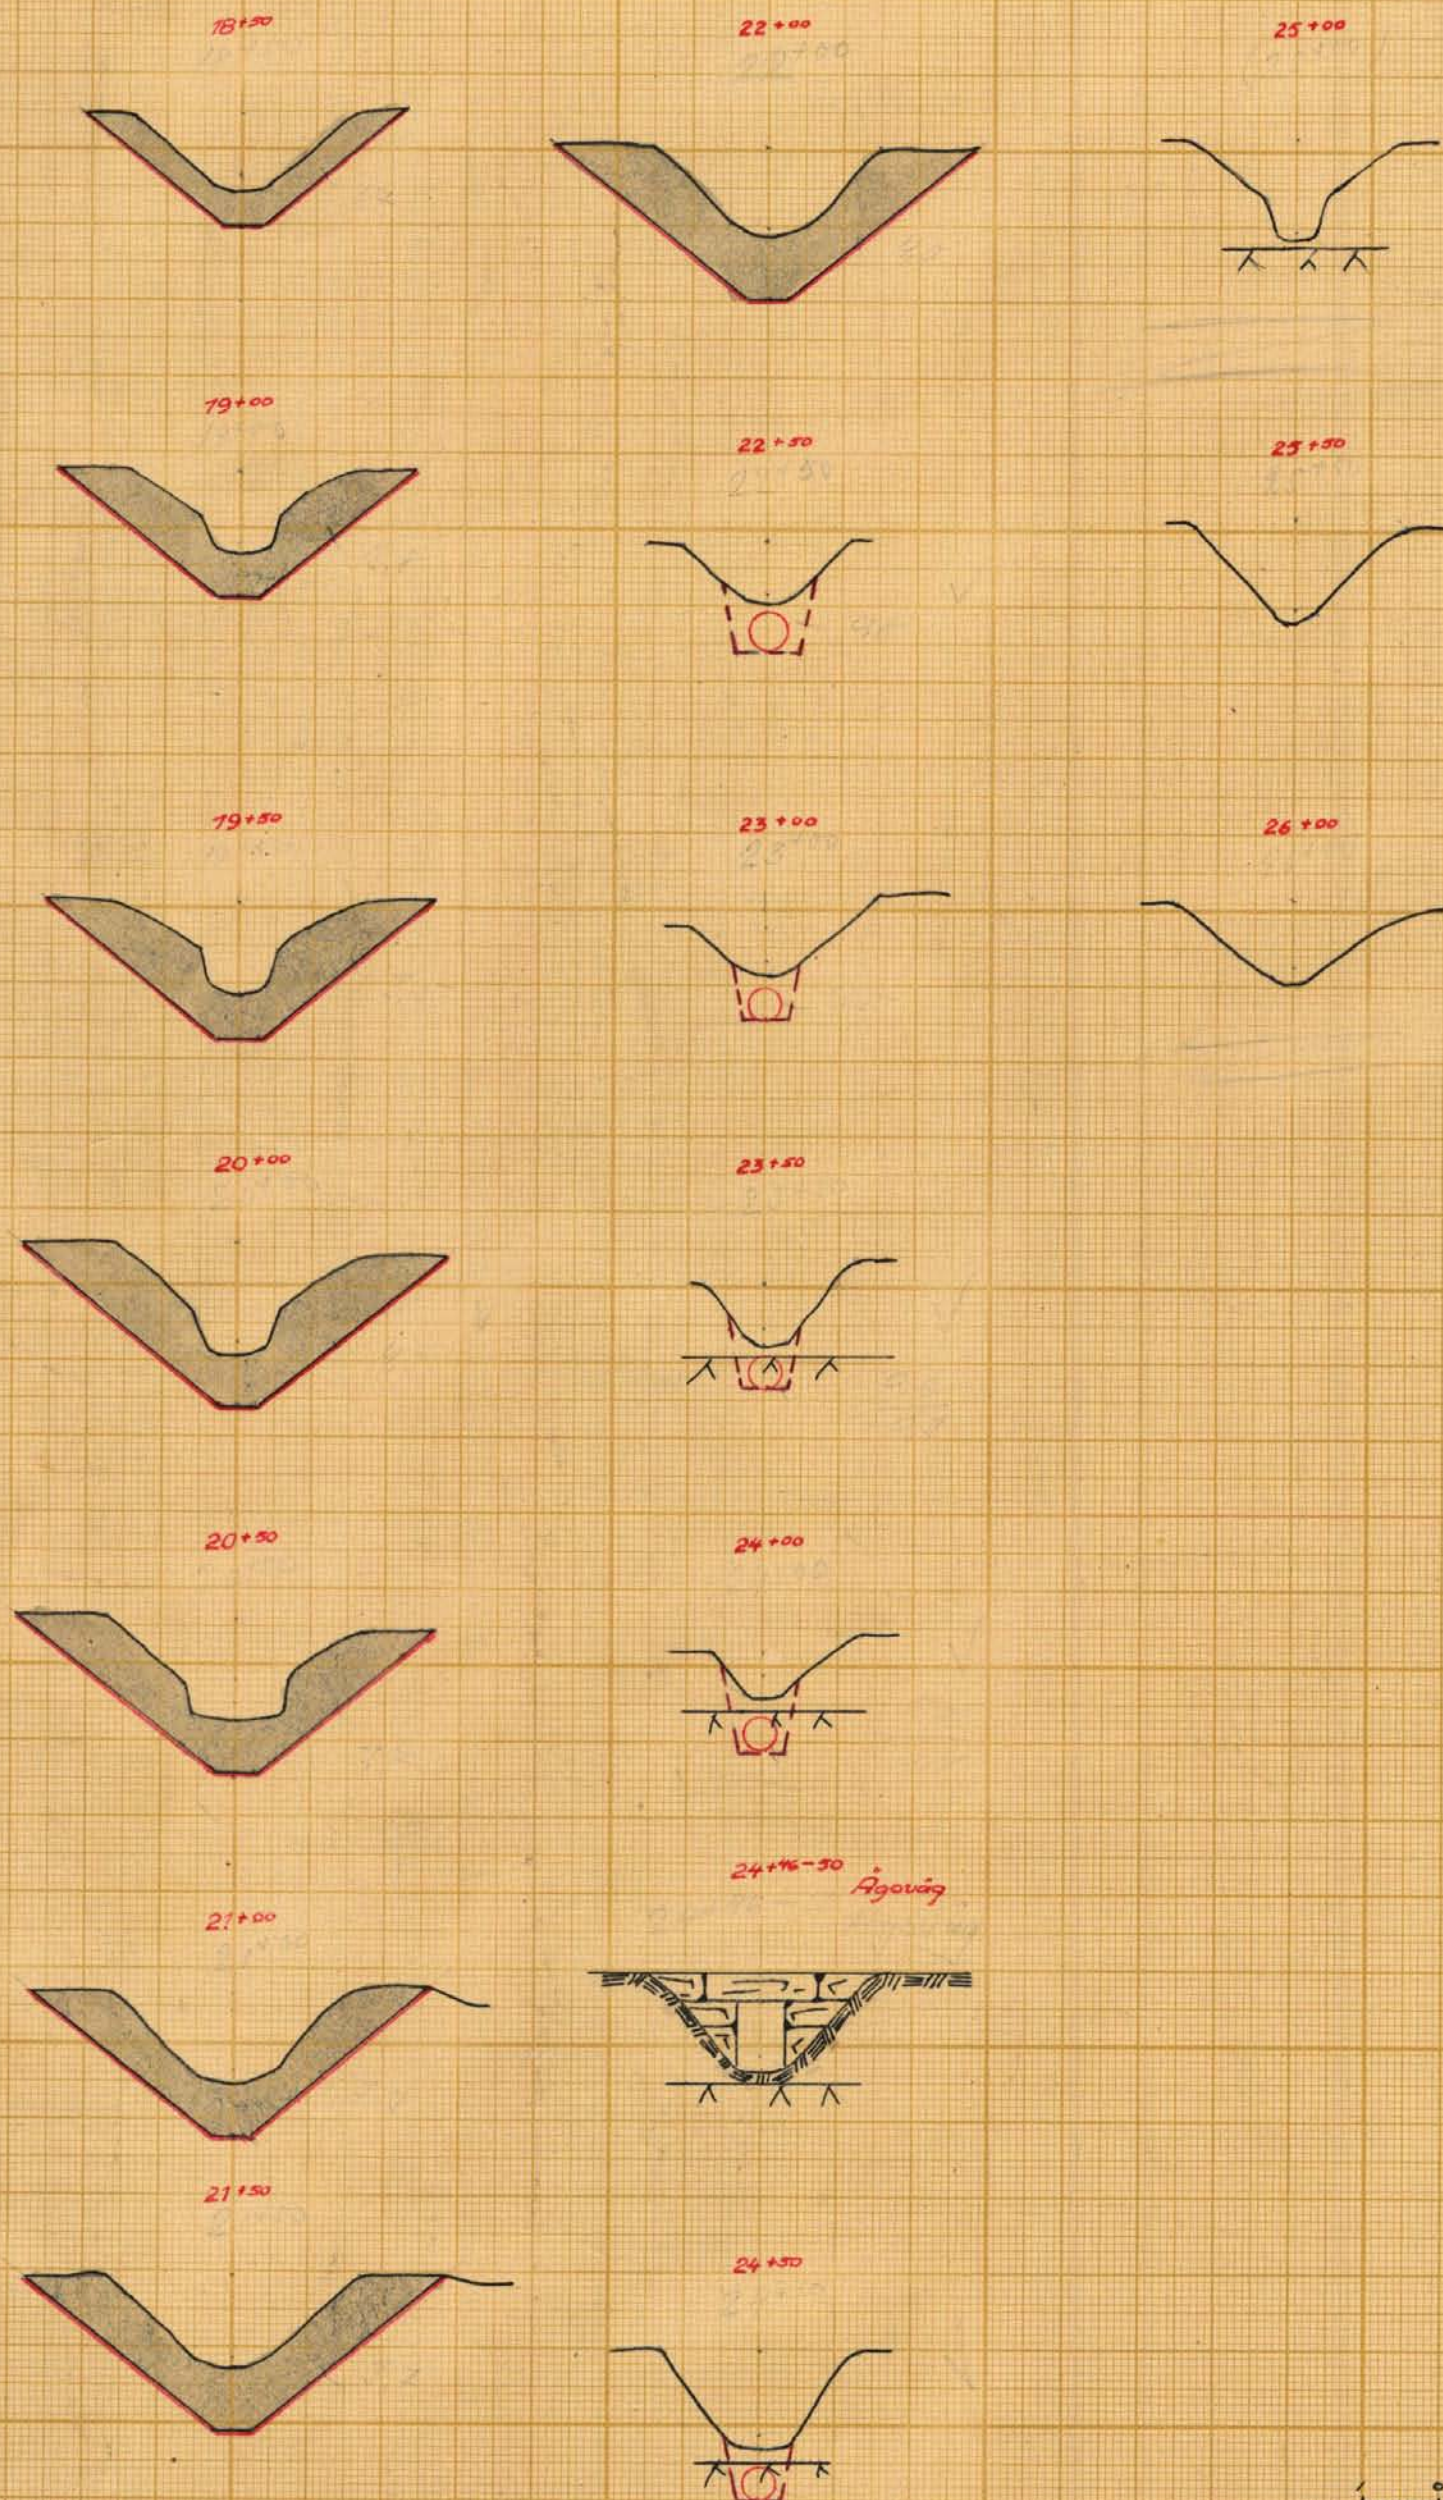

Skala 1:100

LANTBRUKSTYRELSSEN
7 DEC 1953
DIARIE Nr
SAX Nr


Förslag till
Allarp-Konga dikeeringsförelag år 1953
i **Asks ö Konga** socken (när) av **Malmöhus** län
upprättat år(-en) 1953 (utan) samband med synförrättning enl. vattenlagen av
Original RIN. Nr 004
Kopierat M 5*1057
(Namn) **Thore Weller**
(Titel) **Landbruksingenjör**

Antal ritn. st. 5
KUNGL. LANTBRUKS-
STYRELSSENS ARKIV Nr
4786-4




14/1953

Förslag till rörbrunnar vid 14⁷⁰

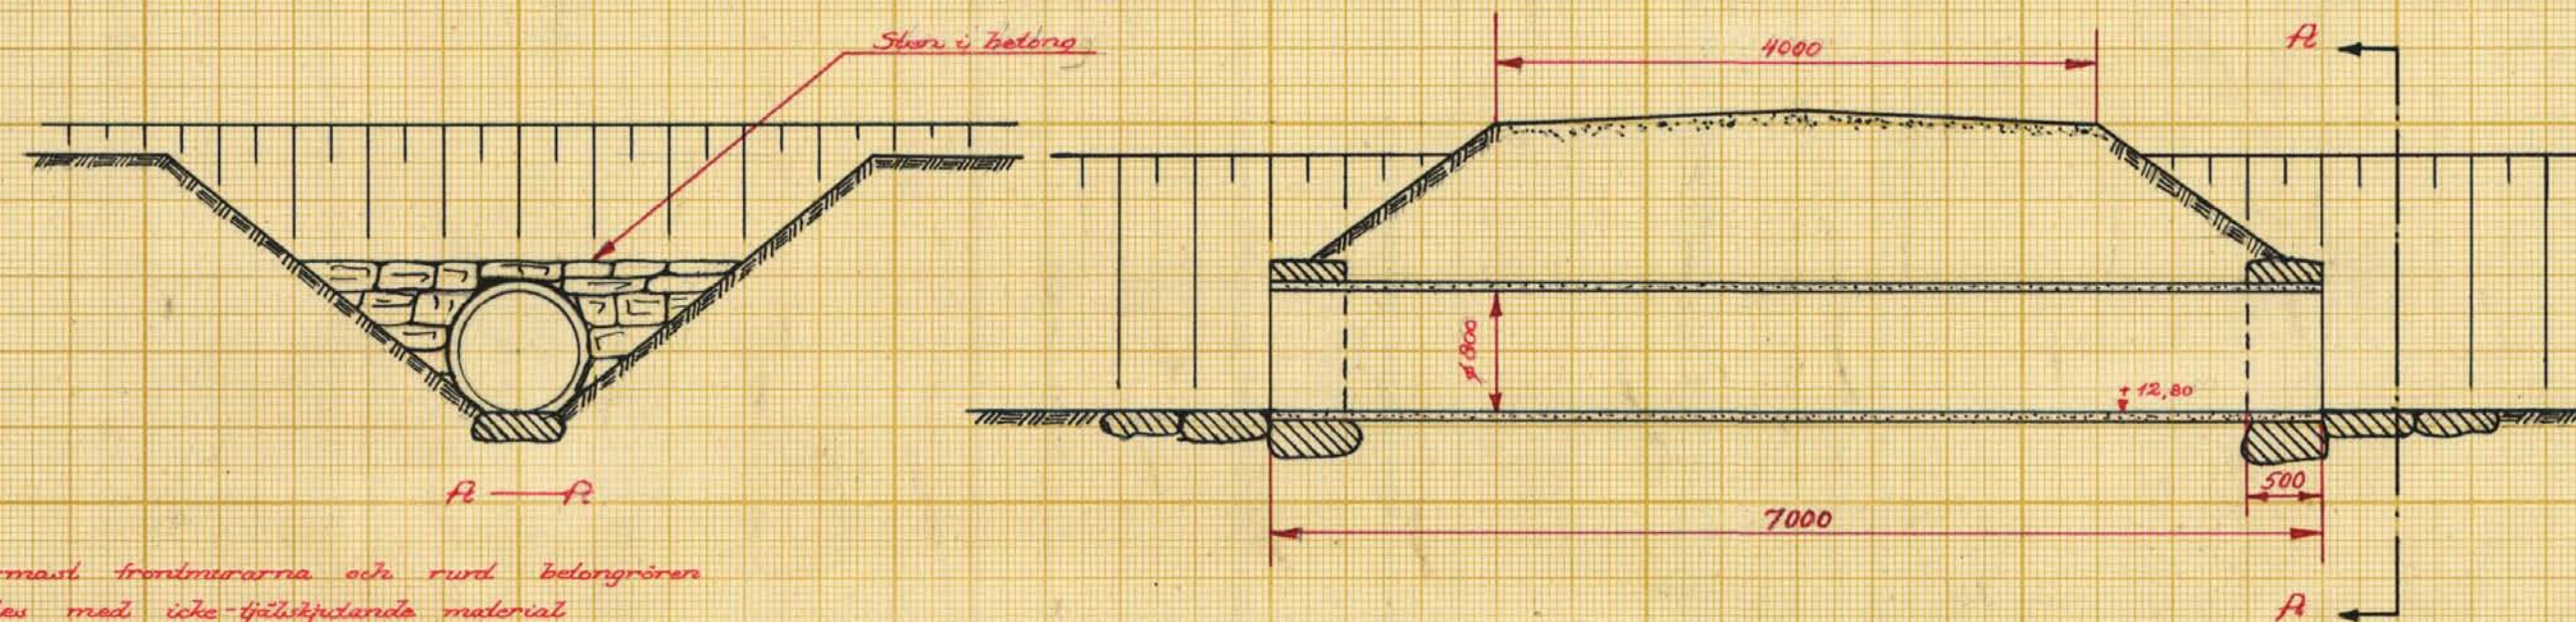


Närmast frontmurarna och rund betongrören fyllas med icke-fjällspulverande material. Närmast trumman belägs dikets ständer med prima torv. På väglämlarna läggs ett 10 cm tjockt matjordslager.



Förslag till rörutlopp vid 22¹⁰

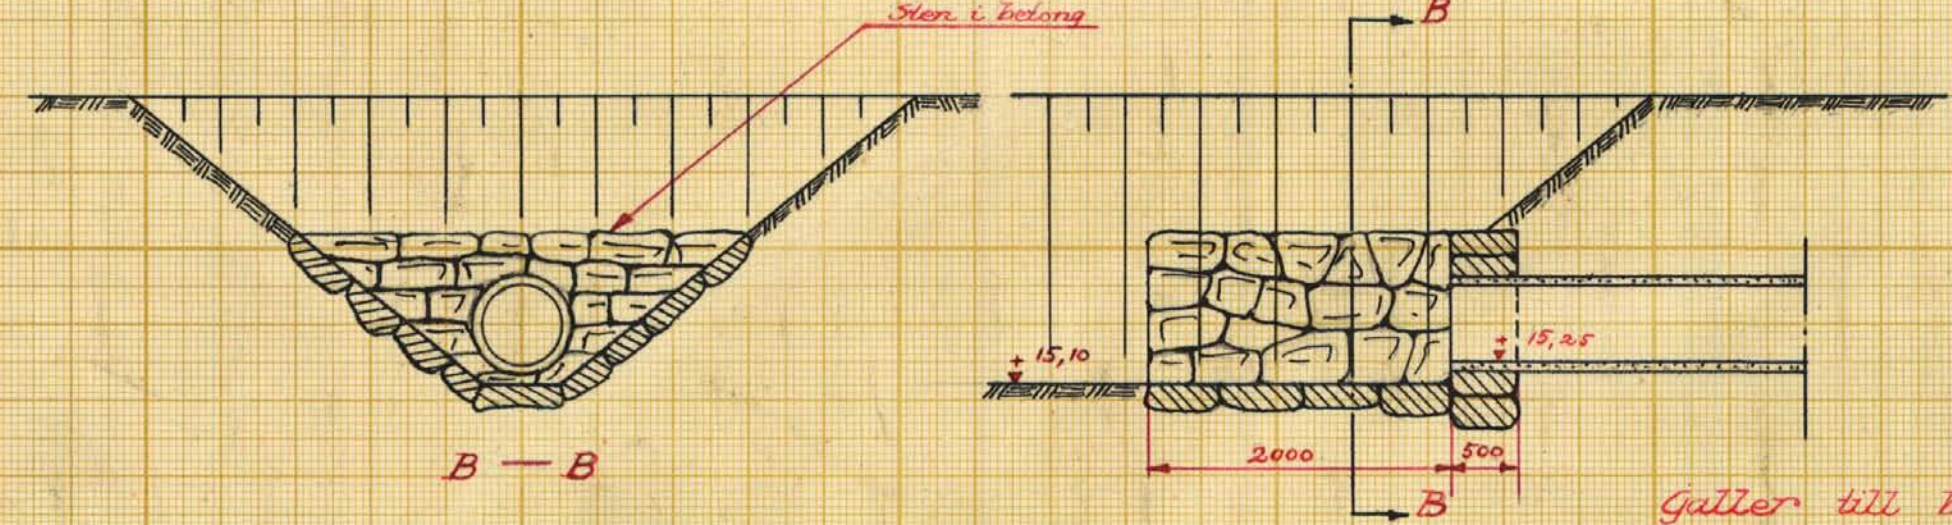



Typrörning för brunnar

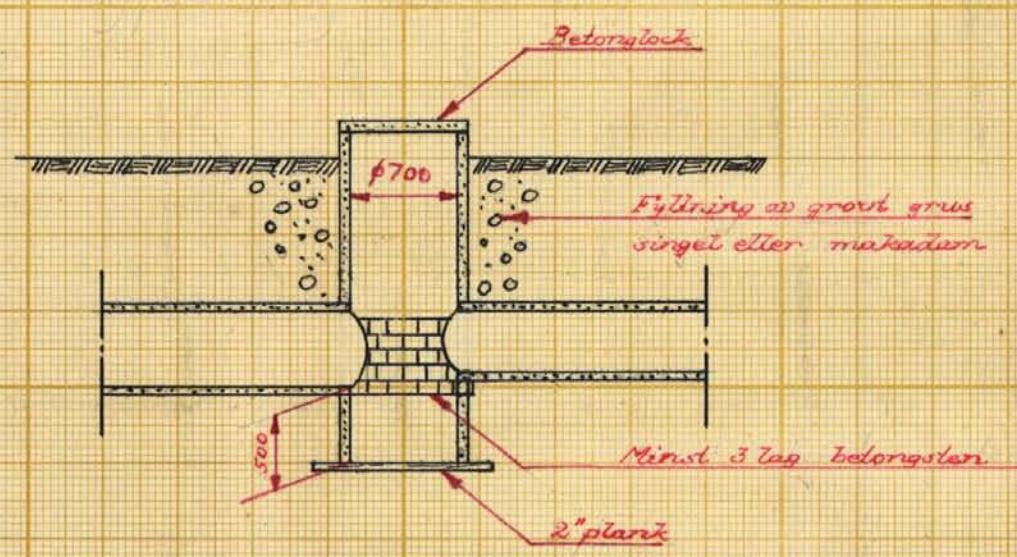

Typrörning för brunn med indag

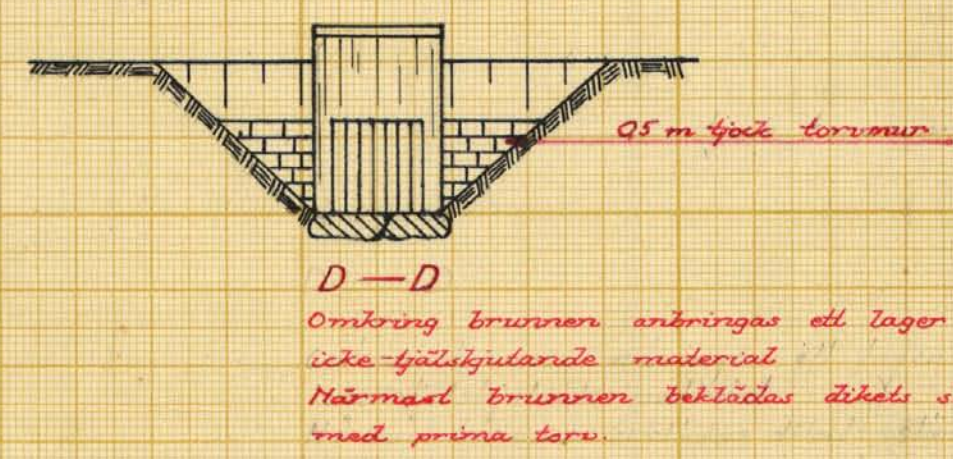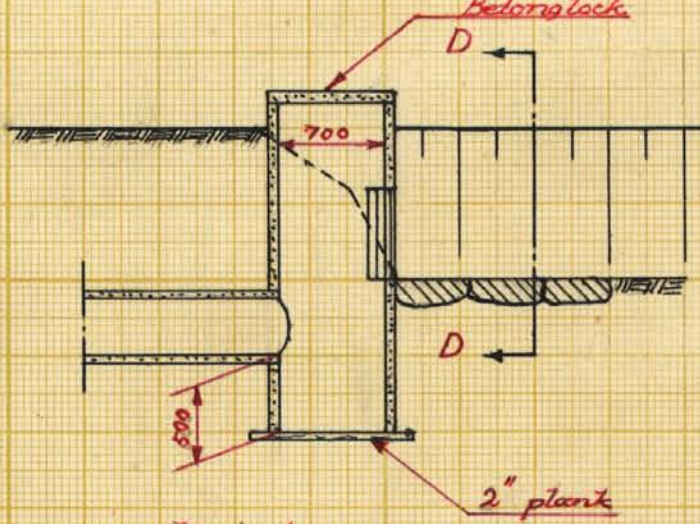

Galler till brunn med indag

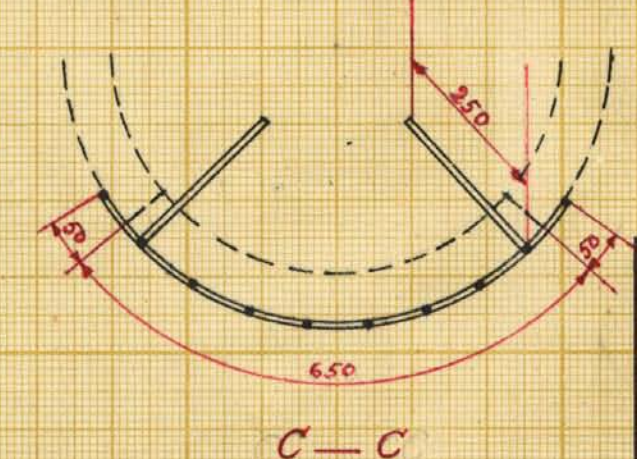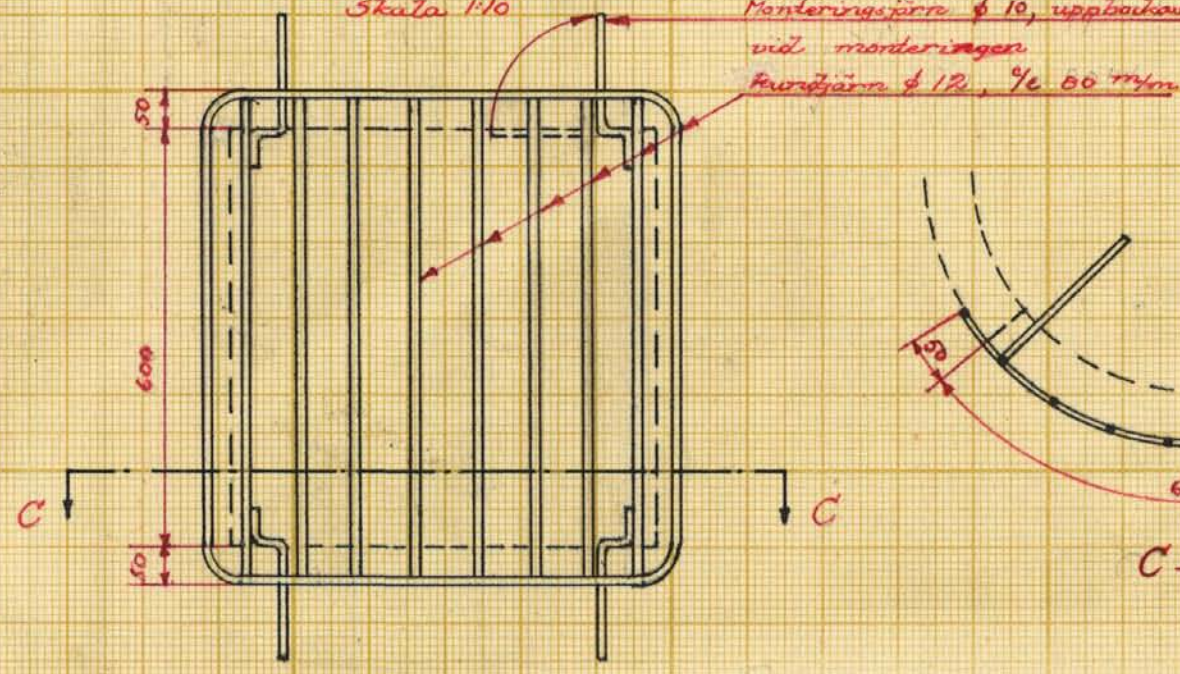

Förslag till
Allarp-Konga dikebyggsförelag år 1953
i Åhus ö Konga socken-när av Malmöhus län
upprättat år(-en) 1953 {stat} samband med synförrättning enl. vattenlagen av
Original N.N. Nr 005
Kopierad M 5*1057
Antal ritn. st. 5 Arkivnummer 4786-5

7 DEC. 1953
DIARIE Nr
SAK Nr

Stadshuset
(Namn)
Lantbruksstyrelsen
(Titel)

4786-5




M 5*1057

1002 14/1953

Kongl. Lantbruksstyrelsens
arkiv

LANTBRUKSSTYRELSEN
7 DEC 1953
DIARIE N:
SÄK N:

Synehandlingar
till
ALLARP-KONGA DIKNINGSFÖRETAG ÅR
1953
Asks och Konga socknar, Malmöhus
län.

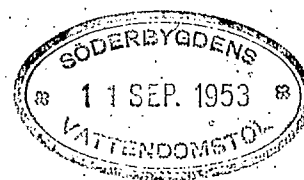

BUD 14/1953

Synehandlingar

till

ALLARP-KONGA DIKNINGSFÖRETAG ÅR 1953.

Asks och Konga socknar, Malmöhus län

Till akten hör: 1 häfte handlingar, innehållande 29 paginerade sidor, samt 5 blad ritningar.

Protokoll, hållet vid syneförrätt-
ning enligt vattenlagen angående för-
bättrad torrläggning av marker, till-
hörande Allarp, Berga, Vindfälle och
Konga i Asks och Konga socknar av
Malmöhus län.

Tisdagen den 16 juni 1953 kl. 10,00 inställde sig underteck-
nad lantbruksingenjör jämte skiftesgodemännen Nils Andersson i Skåne-
Ask och Wiktor Brandt i Bjärnarp hos lantbrukaren Lennart Svensson
i Berga för att på grund av länsstyrelsens för förrättningsmannen ut-
färdade förordnande påbörja handläggningen av förrättningen. Vid sam-
manträdet, varom kungörelse /Bil. B / varit i laga ordning anslagen
i Asks och Konga församlingar och införd i tidningen Skånska Dagbla-
det den 31 sistlidna maj och varom kända intressenter fått underrät-
telse, enligt förteckning /Bil. C /, kommo följande sakägare och
ombud tillstädes.

Sökande till förrättningen:

Lantbrukaren Axel Olsson,	Allarp
" Albert Persson,	"
" Oskar Anderssons sterbhus,	Kongagården, genom sterbhus-
	delägaren Börje Andersson, enligt fullmakt
	/Bil. D /
" ~~XXXXXXXXXXXX~~	Allarp
" Karl Nilsson,	"
" Nils Svensson,	Röstånga

Av övriga sakägare:

Lantbrukaren Lennart Svensson,	Berga
" Parker Persson,	Vindfälle
" Oskar Jönsson,	"
" Bror Nilsson,	"

§ 1.

Ansökningen om förrättningen och länsstyrelsens i anledning härav utfärdade förordnande upplästes och lades till handlingarna /Bil. A¹⁻⁵/.

§ 2.

På fråga meddelade Nils Svensson, att hans son Lennart Svensson med hans medgivande underskrivit ansökningen och att han på grund härav ansåg sig som sökande till förrättningen.

§ 3.

Mot synemännen anfördes intet jäv. Själva visste de ej om något jävsförhållande till någon nu känd sakägare.

§ 4.

Framvisades karta över torrlägningsområdet och profilritning över avloppet. I samband härmed redogjorde förrättningsmannen för av honom upprättat preliminärt förslag till torrläggning av ifrågavarande marker, innebärande uppgrävning av den öppna dikessträckan 0+42-22+18 och igenläggning med rör av sträckan 22+18 - 24+50.

§ 5.

Sökandena yrkade, att företaget skulle utföras i huvudsaklig överensstämmelse med förslaget.

§ 6.

Därom tillfrågade, meddelade Parker Persson, Bror Nilsson och Oskar Jönsson att de icke ifrågasatte dikningens utsträckande längre än sökandena påyrkat.

§ 7.

På företagets bekostnad ansågs trumma böra byggas för markvägen vid punkt 14+76.

§ 8.

De närvarande förklarade sig ~~kostnadsfritt~~ lämna mark till avloppets breddning och tåla intrång genom uppläggning av schaktmassor

utan anspråk på vederlag. Dock borde, där diket följer rågång, mas-sorna såvitt möjligt lika fördelas mellan båda rågrannarna.

§ 9.

Synemän och sakägare begåvo sig därefter till torrlägnings-området, varest synemännen besiktigade marker och avlopp och företogo nödiga värderingar, varefter sammanträdet ajournerades till samma dag kl. 15,00.

§ 10.

På i föregående paragraf angiven tid sammanträdde åter ovan angivna personer på samma ställe som förut. Därjämte inställde sig Karl Svensson i Allarp.

§ 11.

Förrättningsmannen redogjorde för det slutliga förslaget, kostnadernas fördelning m.m.

§ 12.

Synemännen avgåvo utlåtande /Bil. H /, vilket upplästes för de närvarande.

§ 13.

Sedan intressenterna förklarat sig önska omedelbart utse en av tre personer bestående styrelse, valdes till ledamöter av denna:

Lantbrukaren Axel Olsson,	Allarp,	<u>Skåne-Ask</u> ,	ordförande
Kaptenen Börje Andersson,	<u>Schönabäck</u> ,	<u>Svalöv</u>	
Lantbrukaren Lennart Svensson,	Berga,	<u>~~Skåne-Ask~~</u>	

§ 14.

Uträknades gode männens ersättningar och uppgingo till 38 kro-
(för Nils Andersson,
nor 20 öre/samt 36 kronor 60 öre för Wiktor Brandt eller tillhopa
74 kronor 80 öre.

§ 15.

Tillsades, att handlingar m.m. rörande företaget komme att inom trettio dagar tillställas styrelsens ordförande för att av honom hållas tillgängliga för envar som önskade granska dem eller taga avskrift.

§ 16.

Som intet vidare var att behandla, upplästes protokollet och
förrättningen och sammanträdet förklarades avslutade.


Berga, ~~Stadsråd~~ den 16 juni 1953.

Fuse Oröller

Nils Andersson

Wiktor Brundt

693

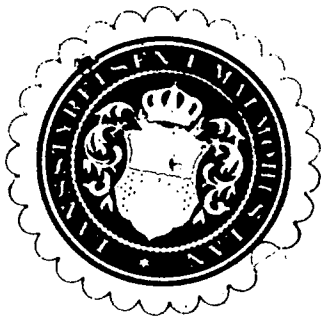Fast.d. 51/21-1950.

Ankom till
Lantbruksnämnden i Blekinge län
Lantbruksingenjörsevidningen

d. 29 SEP. 1950

Dnr 1719


R E S O L U T I O N.Översändes till lantbruksingenjören Th. Möller i Karlskrona

----- som förordnas att, därest laga hinder
ej möter, i behörig ordning företaga den i närlagda ansökan omför-
mällda förrättning; skolande bevis om detta förordnandes emottagan-
de skyndsamt hit insändas. Länsstyrelsens inneliggande förordnande åter-
kallas.

Malmö i landskansliet den 28 september 1950.

På länsstyrelsens vägnar:


S. Wetterlundh

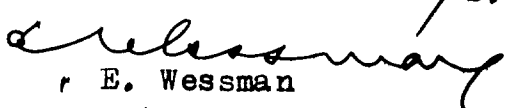
E. Wessman



Ink. till Lantbruksingenjörskontoret
den 14/6 1949.

~~XXXX~~ Fast.d. 17/21 - 1949.

LI Dnr 37/1949.

Förrättningsnummer 693.

Bekant 14/6 49

Fast.d. 51/21-1950
Länstyrelsen i Malmöhus län
Ink. - 7 SEP. 1950
Landskansliet

R E S O L U T I O N.

Översändes till _____ lantbruksingenjören C.H. Wallér, -----
----- som förordnas att, därest laga hinder
ej möter, i behörig ordning företaga den i närlagda ansökan omför-
mällda förrättning; skolande bevis om detta förordnandes emottagan-
de skyndsamt hit insändas.

Malmö i landskansliet den 13 juni 1949.

På länstyrelsens vägnar:

T. Kinnman
T. Kinnman

E. Wessman
E. Wessman

*Infört på förrättn.kont d 20/6 49
Pfs.*

Bekant d. 14/6 1949.

7

Bil.A³

Fakt. 17/21-1949
Länstyrelsen i Malmöhus län
Ink. 10 JUNI 1949
Länstingskassan

LANTBRUKSNÄMNDEN

I

MALMÖHUS LÄN

Lundavägen 66, Malmö

Tel. 72680 (växel)


Dnr II L 198
Vid besvarande av denna
skrivelse torde detta nr
åberopas.

Till Länsstyrelsen i Malmöhus län,


Malmö.

Lantbruksnämnden i Malmöhus län får härmed föreslå
lantbruksingenjör C.H. Wallér såsom förrättningsman för
handläggning av den av Axel Olsson, Lennart Svensson,
Albert Persson, Oscar Andersson, Carl Svensson och Karl
Nilsson i Allarp och Konga begärda förrättningen jämlikt
10 kap. vattenlagen.

Malmö den 8 juni 1949.

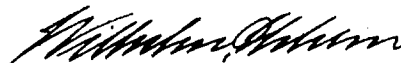

Wilhelm Ohlsson

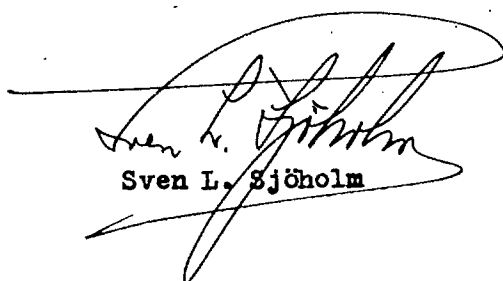

Sven L. Sjöholm

Ang. förslag till förrättningsman jämlikt 10 kap. vattenlagen.

Fäst.d. 17/21 - 1949.

8

Jur II L 198. Bil.A².

18 JUN 1949

R e s o l u t i o n .

Översändes till lantbruksnämnden i Malmöhus län med hemställan om förslag å förrättningsman, som bör förordnas att verkställa ifrågavarande förrättning. Remisshandlingen återförväntas.

Malmö i landskansliet den 7 juni 1949.

På tjänstens vägnar:

E. Wessman
E. Wessman

Fol. 17/21-19

Länstyrelsen i Malmhus län

Ink. 4 JUNI 1949
Lantbruksstat

Till Länstygelsen i Halmhus län


Meddelande vilja härmed fördsamt anmäla
 att Länstygelsen vill förordna Lantbruks-
 inspektor att undersöka vattenfylta marker
 i Skarvask församling. Å fastlig hilsna Marj
Asel Olsson, Carl Lundberg, Albert Persson,
Johan Nilsson, Carl Nilsson, Lennart Svensson
 samt i Thunga församling. Thunga gård
Oskar Andersson, Kjartan Thog.

Marj och Thunga den 30 Maj 1949

Asel Olsson
Fernand Persson
Albert Persson

Oskar Andersson
Carl Svensson
Karl Nilsson

Jes. 22. 8. 1949

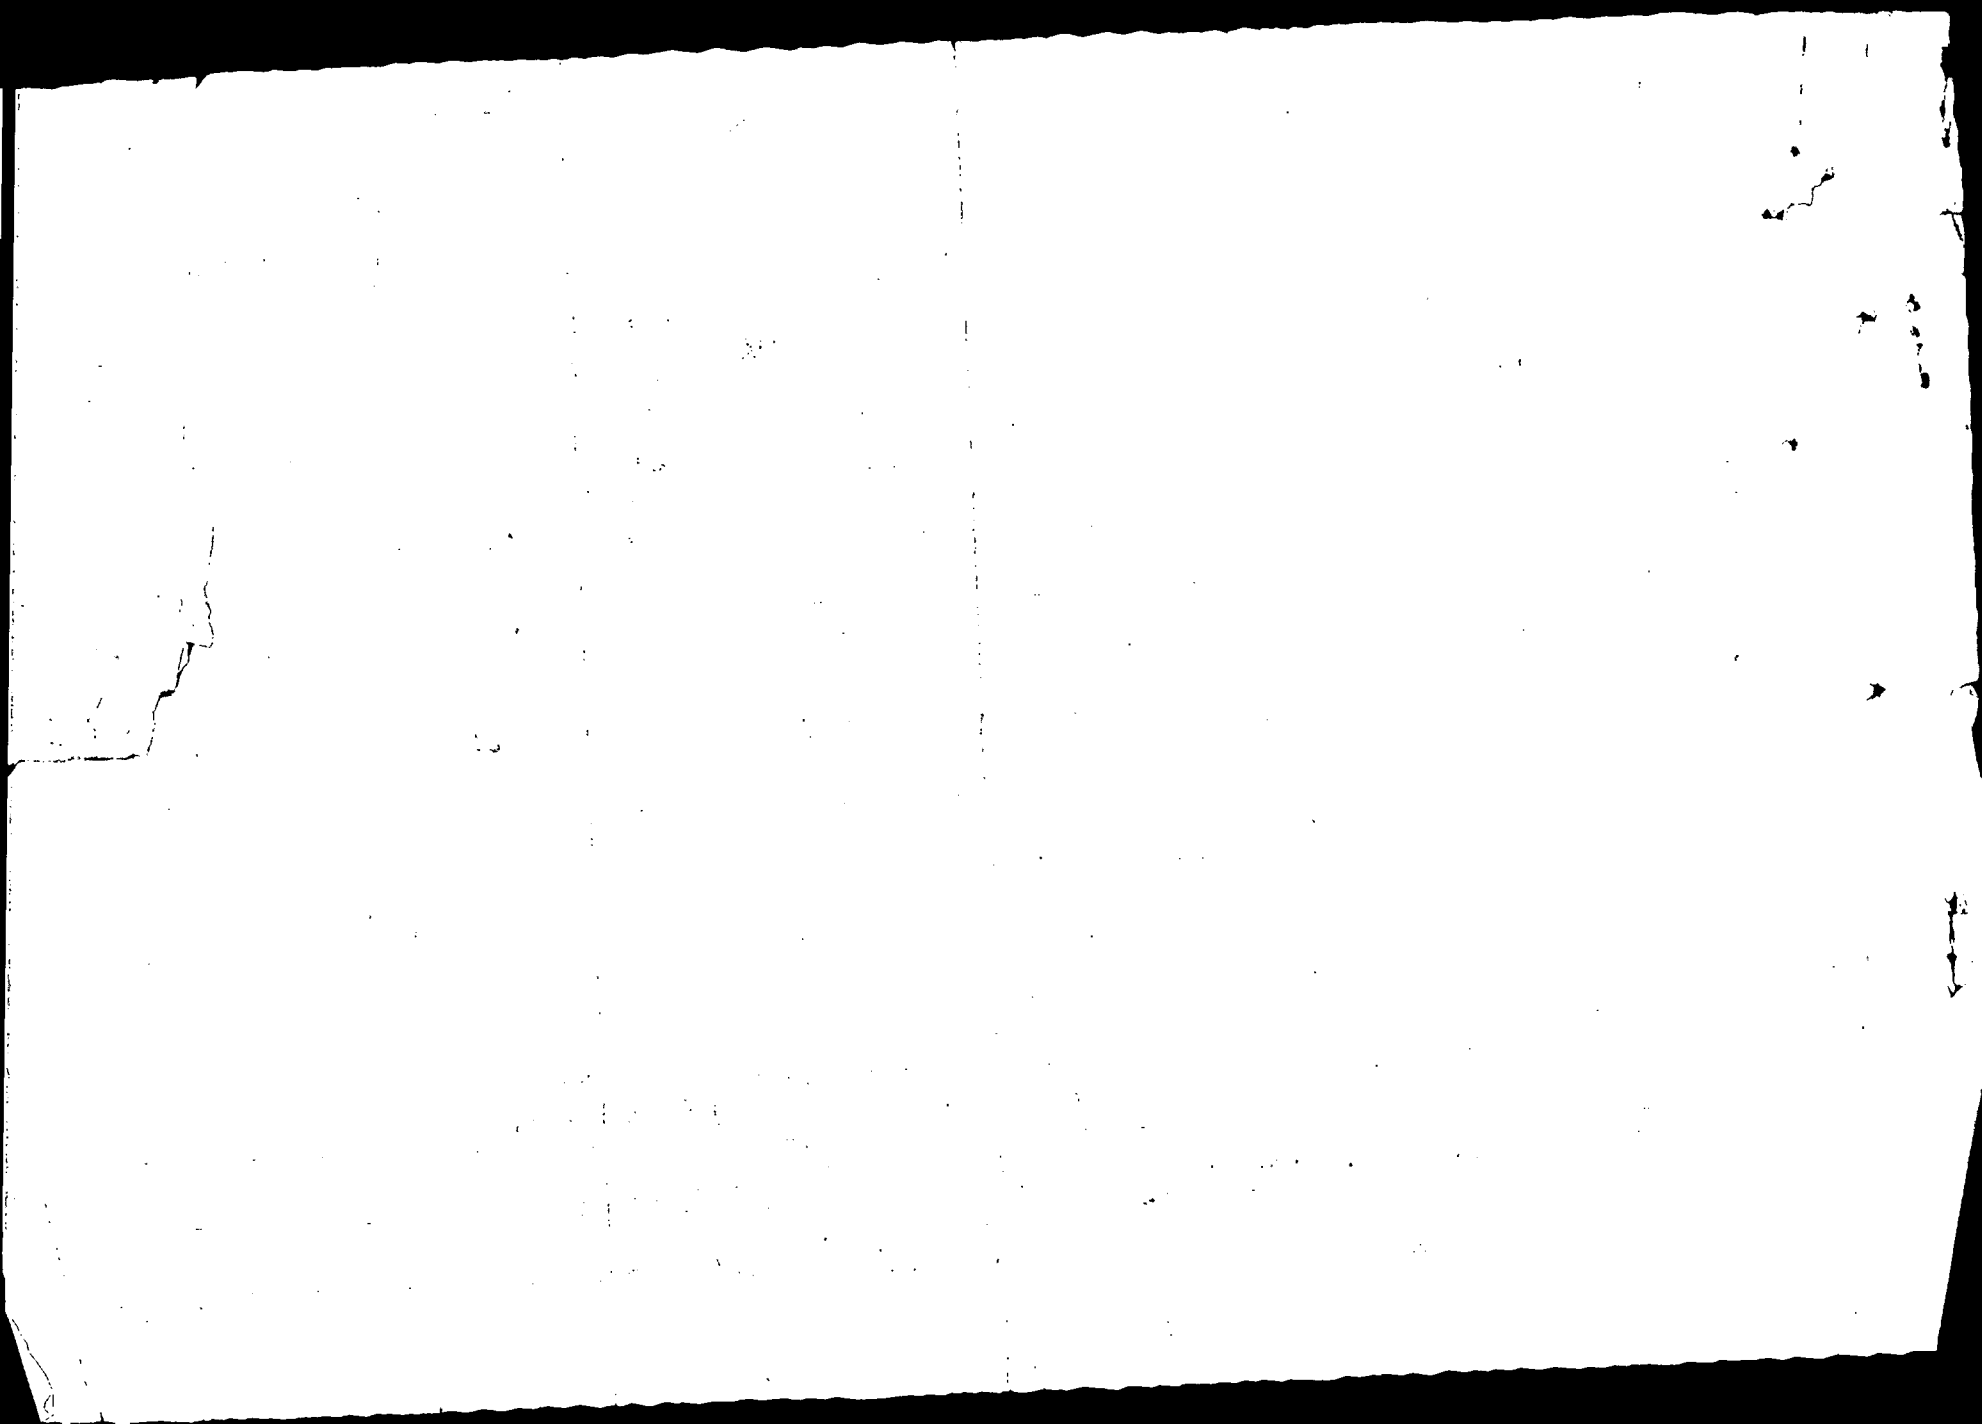

K U N G Ö R E L S E.

Syneförrättning enligt vattenlagen angående torrläggning avmark till Allarp n:r 1 och 2, Berga n:r 1 och Vindfälle n:r 2 och 4 i Asks socken samt Konga n:r 2, 3, 5, 6 och 7 i Konga socken av Malmöhus län handlägges vid sammanträde hos lantbrukaren Lennart Svensson i Berga tisdagen den 16 juni 1953 kl 10.00.

Karlskrona den 26 maj 1953.

Thore Möller
Thore Möller.
Lantbruksingenjör.

*Surlagen : laga ordning i Konga och Ingh
bygd den 31/5 53 bekräftar Sven Selander
bygdsh.*

Ovanstående kungörelse införd i tidningen Skånska Dagbladet den 31 maj 1953
betygar i tjänsten:

Thore Möller

F Ö R T E C K N I N G

över kungörelser, kallelser och underrättelser angående sammanträde vid syneför-
rättning enligt vattenlagen rörande torrläggning av marker till Allarp n:r 1 m.fl.
i Asks och Konga socknar av Malmöhus län, avlämnade å posten nedanskrivna dagar.
Den 26 maj 1953 angående sammanträde hos lantbrukaren Lennart Svensson i Berga
tisdagen den 16 juni 1953 kl 10.00.

Kungörelse till:

Pastorsämbetet i Asks församling,

Skåne-Ask

" " Konga "

"

Tidningen Skånska Dagbladet,

MalmöKallelse till:

Skiftesgodemannen Albin Tomasson, Prästgården,

Skåne-Ask

" Nils Andersson,

"

Underrättelse till:

Lantbrukaren Axel Olsson, Allarp,

"

" Albert Persson, Allarp,

"

" Oskar Andersson, Kongagård,

"

" Carl Svensson, Allarp,

"

" Karl Nilsson, Allarp,

"

" Nils Svensson,

Röstånga

Arrendatorn Lennart Svensson, Berga

Skåne-Ask

Lantbrukaren Johan Nilsson, Västra Sallerup, Nybo,

Eslöv

" John Skog, Gillastig,

Skåne-Ask

" Parker Persson, Vindfälle,

"

" Oskar Jönsson, Vindfälle,

"

" Bror Nilsson, Vindfälle,

"

*J. Jönsson:
Hörseln*

ÄNGELHOLMS JURIDISKA BYRÅ

JOHN E. NILSSON

Fullmakt

för kapten Börje Andersson, Schönabäck, Svalöv, att i alla angelägenheter rörande dödsboet efter godsägaren Oscar Andersson, Kongagården, Skåne-Ask, företräda oss och bevaka våra intressen, att teckna dödsboets firma, att emottaga, utkvittera och uppbära alla dödsboet såsom sådant eller oss såsom delägare däri tillkommande medel och handlingar samt att för dödsboets räkning upptaga ev. erforderliga lån.

Kongagården pr Skåne-Ask den 3 juni 1952.


Frida Andersson Hillevi Landén
Frida Andersson Hillevi Landén

Egenhändiga namnteckningarna bevittnas. Vi intyga jämväl, att delägarna i boet efter godsägaren Oscar Andersson enligt en av oss denna dag förrättad bouppteckning utgöres av - förutom fullmaktsinnehavaren kapten Börje Andersson - efterlevande maken Sigrid Alfrida (Frida) Andersson och fru Hillevi Ingegerd Landén.

Som ovan

John E. Nilsson
John E. Nilsson
Hovrättsfiskal
Ängelholm

Harry Kjellander
Harry Kjellander
Godsforvaltare
Stora Hov

 

Fastighet och ägare Ägobeskrivning	Ägofigur- nr	Förbättrad mark		Värde pr ha		Båtnad	
		åker, tomt	annan	före	efter	pr ha	pr ägofigur
		hektar	hektar	kronor	kronor	kronor	kronor
<u>Åsks socken</u>							
<u>Allarp 2¹³ 9/32 mtl</u>							
Axel Olsson							
åker	1	1,02		600	2600	2000	2040:-
"	2	0,30		2000	2800	800	240:-
<u>Summa</u>		<u>1,32</u>					<u>2280:-</u>
<u>Allarp 2¹² 30/800 mtl</u>							
Carl Svensson							
åker	3	0,08		800	2600	1800	144:-
"	4	0,29		2000	2800	800	232:-
<u>Summa</u>		<u>0,37</u>					<u>376:-</u>
<u>Allarp 1¹⁰ 56/512 mtl</u>							
Carl Svensson							
åker	5	0,32		2000	2800	800	256:-
"	6	0,10		"	"	"	80:-
"	7	0,03		1000	"	1800	54:-
<u>Summa</u>		<u>0,45</u>					<u>390:-</u>
<u>Allarp 1⁵ 42/1600 mtl</u>							
Johan Nilsson							
åker	8	0,05		2000	2800	800	40:-
"	9	0,06		1000	"	1800	108:-
"	10	0,36		1800	"	1000	360:-
"	11	0,46		1400	"	1400	644:-
"	12	0,14		600	2600	2000	280:-
<u>Summa</u>		<u>1,07</u>					<u>1432:-</u>

Fastighet och ägare Ägobeskrivning	Ägo- figur- nr	Förbättrad mark		Värde pr ha		Båtnad	
		äker, tomt	annan	före	efter	pr ha	pr ägofigur
		hektar	hektar	kronor	kronor	kronor	kronor
Allarp 1⁹ 140/512 mt1							
Albert Persson							
äker	13	0,14		2000	2800	800	112:-
"	14	0,35		600	2600	2000	700:-
Summa		0,49					812:-
Allarp 2¹⁴ 3/32 mt1							
Axel Olsson							
äker	15	0,40		2000	2800	800	320:-
"	16	0,60		600	2300	1700	1020:-
äng	17		0,50	1000	2000	1000	500:-
skogsmark	18		0,05	600	800	200	10:-
Summa		1,00	0,55				1850:-
Allarp 2⁶ 64/800 mt1							
Karl Nilsson							
äng	19		0,25	1200	2000	800	200:-
"	20		0,27	800	"	1200	324:-
Summa			0,52				524:-
Baksa 1⁴ (Vindfälla nr 3) 12/80 mt1							
Nils Svensson							
äng	21		0,78	800	2000	1200	936:-
"	22		0,16	1000	"	1000	160:-
äker	23	0,17		1400	2800	1400	238:-
"	24	0,48		"	"	"	672:-
"	25	0,26		1200	2600	"	364:-
"	26	0,14		2000	"	600	84:-
"	27	0,52		1000	"	1600	832:-
"	28	0,33		"	"	"	528:-
Transport		1,90	0,94				3814:-

VÄRDERINGSLÄNGD

Fastighet och ägare Ägobeskrivning	Ägo- figur- nr	Förbättrad mark		Värde pr ha		Båtnad	
		åker, tomt	annan	före	efter	pr ha	pr ägofigur
		hektar	hektar	kronor	kronor	kronor	kronor
Transport		1,90	0,94				3814:-
åker	29	0,20		800	2600	1800	360:-
"	30	0,11		2400	2800	400	44:-
bruksbåtnad							2000:-
Summa		2,21	0,94				6218:-
<u>Vindfalle 2⁷ 44/480 mtl</u>							
Bror Nilsson							
åker	31	0,04		2400	2800	400	16:-
"	32	0,03		2000	"	800	24:-
Summa		0,07					40:-
<u>Vindfalle 2⁶ 51/480 mtl</u>							
Parker Persson							
åker	33	0,19		800	2800	2000	380:-
"	34	0,53		1800	"	1000	530:-
"	35	0,47		1400	"	400	658:-
Summa		1,19					1568:-
<u>Vindfalle 4² 3/32 mtl</u>							
Oskar Jonsson							
åker	36	0,46		2200	2800	600	276:-
Summa							
<u>Konga socken</u>							
<u>Konga 3⁶ avst.</u>							
John Skog							
åker	37	0,13		2000	2600	600	78:-
"	38	0,35		800	"	1800	630:-
Summa		0,48					708:-

Fastighet och ägare Ägobeskrivning	Ägo- figur- nr	Förbättrad mark		Värde pr ha		Båtnad	
		Åker, tomt	annan	före	efter	pr ha	pr ägofigur
		hektar	hektar	kronor	kronor	kronor	kronor
Konga 1⁵ svst.							
Oskar Andersson							
Åker	39	0,20		1000	2800	1800	360:-
"	40	0,38		2200	"	600	228:-
"	41	0,67		"	"	"	402:-
"	42	0,45		1200	"	1600	720:-
"	43	0,60		1800	"	1000	600:-
"	44	0,77		1400	"	1400	1078:-
"	45	0,68		2200	"	600	408:-
"	46	0,24		2400	"	400	96:-
Summa		3,99					3892:-
Konga 2¹ 1/3 mt1							
Oskar Andersson							
Åker	47	0,63		1200	2600	1400	882:-
"	48	0,21		600	"	2000	420:-
"	49	0,16		2200	2800	600	96:-
Summa		1,00					1398:-
Konga 5¹ 1/3 mt1							
Oskar Andersson							
Åker	50	0,40		800	2800	2000	800:-
"	51	0,18		1400	"	1400	252:-
Summa		0,58					1052:-

VÄRDERINGSLÄNGD

Fastighet och ägare Ägobeskrivning	Ägo- figur- nr	Förbättrad mark		Värde pr ha		Båtnad	
		Åker, tomt	annan	före	efter	pr ha	pr ägofigur
		hektar	hektar	kronor	kronor	kronor	kronor
Konga 6¹ 1/3 mtl							
Oskar Andersson							
Åker	52	0,68		800	2800	2000	1360:-
"	53	0,58		1400	"	1400	532:-
"	54	0,08		1700	"	1100	88:-
Summa		1,34					1980:-
Konga 7¹ 1/3 mtl							
Oskar Andersson							
Åker	55	0,58		1400	2800	1400	812:-
"	56	0,04		2200	"	600	24:-
"	57	0,31		1600	"	1200	372:-
"	58	0,48		2000	"	800	384:-
Summa		1,41					1592:-

[illegible]

VÄRDERINGSLÄNGD

Fastighet och ägare Ägobeskrivning	Ägo- figur- nr	Förbättrad mark		Värde pr ha		Båtnad	
		åker, tomt	annan	före	efter	pr ha	pr ägofigur
		hektar	hektar	kronor	kronor	kronor	kronor
<u>SAMMANDRAG</u>							
<u>Aska socken</u>							
<u>Allarp 2¹³, 9/32 mtl</u> Axel Olsson	1-2	1,32					2.200:-
<u>Allarp 2¹², 30/800 mtl</u> Karl Svensson	3-4	0,37					376:-
<u>Allarp 1¹⁰, 56/512 mtl</u> Karl Svensson	5-7	0,45					390:-
<u>Allarp 1⁵, 42/1600 mtl</u> Johan Nilsson	8-12	1,07					1.432:-
<u>Allarp 1⁹, 140/512 mtl</u> Albert Persson	13-14	0,49					812:-
<u>Allarp 2¹⁴, 3/32 mtl</u> Axel Olsson	15-18	1,00	0,55				1.850:-
<u>Allarp 2⁶, 64/800 mtl</u> Karl Nilsson	19-20		0,52				524:-
<u>Berga 1⁴ (Vindfälla nr 3) 32/80 mtl</u> Killa Svensson	21-30	2,21	0,94				6.218:-
<u>Vindfälla 2⁷, 44/480 mtl</u> Bror Nilsson	31-32	0,07					40:-
<u>Vindfälla 2⁶, 51/480 mtl</u> Barker Persson	33-35	1,19					1.568:-
<u>Vindfälla 4², 3/32 mtl</u> Oskar Jönsson	36	0,46					276:-
<u>Konga socken</u>							
<u>Konga 3⁶, avst</u> John Skog	37-38	0,48					708:-
<u>Konga 3⁵, avst</u> Oskar Andersson	39-46	3,99					3.892:-
<u>Konga 2¹, 1/3 mtl</u> Oskar Andersson	47-49	1,00					1.398:-
<u>Konga 5¹, 1/3 mtl</u> Oskar Andersson	50-51	0,58					1.052:-
<u>Konga 6¹, 1/3 mtl</u> Oskar Andersson	52-54	1,14					1.980:-
<u>Konga 7¹, 1/3 mtl</u> Oskar Andersson	55-58	1,41					1.592:-
S u m m a		17,23	2,01				26.388:-

Berga, Skåne-Län, den 16 juni 1953.

[illegible]

Läge	Längd m.	Arbete, material o. d.	Antal	å-pris kr.	Kostnad	Summa
					kronor	kronor
		<u>Svårighetsklasser:</u> Medelfast jord - kan grävas med skyffel Styv " - måste grävas med spade Hård " - " korpar eller spettas I schaktningspriserna ingår tillägg för stubbar, sten och block. Maskingrävning föruts- sättes. <u>Sträckan A - 22+18.</u>				
0+43-4+00	357	Schaktning av styv till hård jord m ³	750	3:60		2.700:-
4+00-8+00	400	Schaktning av styv till hård jord m ³	640	3:60		2.304:-
8+00-13+00	500	Schaktning av styv jord m ³	1080	2:70		2.916:-
13+00-18+00	500	Schaktning av styv till hård jord m ³	1450	3:-	4350:-	
		Trumma av 800 mm rör vid 14+76, enl ritning			500:-	4.850:-
18+00-22+18	418	Schaktning av styv till hård jord m ³	1500	3:-		4.500:-
		För oförutsedda fall, arbets- ledning, semesterersättning m.m. tillägges				1.730:-
	2175	<u>S u m m a</u>				19.000:-
		<u>Sträckan 22+18 - B.</u>				
22+18-22+84	66	Schaktning av rörgrav lm	66	3:-	198:-	
		Rör, inre diam 500 mm (20") "	66	18:-	1188:-	
		Läggning av rören och hölj- ning "	66	2:50	165:-	
		Rörlöpp vid 22+18			130:-	
		Brunn inre diam 700 mm vid 22+84			115:-	1.796:-
22+84-24+50	166	Sprängning och schaktning av rörgrav lm	166	5:-	830:-	
		Rör, inre diam 400 mm (16") "	166	24:-	2324:-	
		Läggning av rören och hölj- ning "	166	2:-	332:-	
		Brunn vid 23+60, inre diam 700 mm			115:-	
		Brunn med intag vid 24+50			150	3.751:-
	232	<u>T r a n s p o r t</u>				5.547:-

Läge	Längd m.	Arbete, material o. d.	Antal	Å-pris kr.	Kostnad	Summa
					kronor	kronor
	232	Transport				5.547:-
		För oförutsedda fall, arbets- ledning, semesterersättning o.m. tillägges				953:-
	232	<u>S U M M A</u>				6.500:-
		<u>S E N D R A S</u>				
	2175	Ströckan A - 22+18				19.000:-
	232	" 22+18 - B				6.500:-
	2407	<u>S U M M A</u>				25.500:-
		Berga, Skåne-Åsk den 16 juni 1953.				
		 Thore Möller.				

KOSTNADSFÖRDELNINGSLÄNGD

Fastighet Ägare m. m.	Sök. o. likst.	Båtnad kronor	Fastighets andel i			Samfällighets andel i procent
			för särskild av- delning beräknad kostnad kronor	för samfällig- heten beräknad kostnad kronor	samfällig- hetens verkliga kostnad procent	
1	2	3	4	5	6	7
<u>Åsks socken.</u>						<u>Under- hållet.</u>
Allarp 2 ¹³ , 9/32 mtl Axel Olsson	■	2.280:-		2.205:-	8,64	11,59 (L)
Allarp 2 ¹² , 30/800 mtl Karl Svensson	■	376:-		362:-	1,42	1,91 X
Allarp 1 ¹⁰ , 56/512 mtl Karl Svensson	■	390:-		377:-	1,48	1,98 X
Allarp 1 ⁵ , 42/1600 mtl Johan Nilsson		1.432:-		1.385:-	5,43	7,29 X
Allarp 1 ⁹ , 140/512 mtl Albert Persson Karl Andersson	■	802:-		785:-	5,08	4,13 X
Allarp 2 ¹⁴ , 3/32 mtl Axel Olsson	■	1.850:-		1.788:-	7,01	9,41 (L)
Allarp 2 ⁶ , 64/800 mtl Karl Nilsson	■	524:-		507:-	1,99	2,67 X
Berga 1 ⁴ (Vindfälla nr 3) 32/80 Hils Svensson mtl		6.218:-		6.008:-	23,56	6,61 (L)
Vindfälla 2 ⁷ , 44/480 mtl Bror Nilsson		40:-		38:-	0,15	0,01
Vindfälla 2 ⁶ , 51/480 mtl Parker Persson		1.568:-		1.515:-	5,94	0,32
Vindfälla 4 ² , 3/32 mtl Oskar Jönsson		276:-		268:-	1,05	0,06
<u>Konga socken.</u>						
Konga 3 ⁶ , avst John Skog		708:-		683:-	2,68	3,99 X
Konga 3 ⁵ , avst Oskar Andersson	■	3.892:-		3.761:-	14,75	19,80 (L)
Konga 2 ¹ , 1/3 mtl Oskar Andersson	■	1.398:-		1.352:-	5,30	7,12 X
Konga 5 ¹ , 1/3 mtl Oskar Andersson	■	1.052:-		1.017:-	3,99	5,35 X
Konga 6 ¹ , 1/3 mtl Oskar Andersson	■	1.980:-		1.913:-	7,50	10,07 (L)
Konga 7 ¹ , 1/3 mtl Oskar Andersson	■	1.592:-		1.538:-	6,05	8,09 (L)
S U M M A		26.388:-		25.500:-	100,00	100,00

Berga, Skåne-Åsk, den 16 juni 1953.

H. Skögl

Viktor Persson

Viktor Persson

[illegible]

ÖVERSIKTSKARTA.



S k a l a 1:100000

call

U T L Å T A N D E

avgivet vid syneförrättning enligt vattenlagen
angående torrläggning av mark till Allarp n:r
1 och 2, Berga n:r 1 och Vindfälle n:r 2 och
4 i Asks socken samt Konga n:r 2, 3, 5, 6 och
7 i Konga socken av Malmöhus län.

Mom.1. Företagets omfattning och ändamål.

Över torrlägningsområdet, som skall bilda en samfällighet, har upprättats karta i skala 1:2000, på vilken markernas höjdläge över det antagna jämförelseplanet angivits medelst små blå siffror. Beskrivning över markerna återfinnes i ägobeskrivningen (Bil. E).

Till följd av under förrättningen framkomna yrkanden kommer företaget att omfatta utförandet av ett genom torrlägningsområdet i nordvästlig riktning framrinnande avlopp, på hithörande ritningar betecknat A - B. Avloppet skall på större delen av ifrågavarande sträcka bibehållas öppet. Endast en mindre del, sträckan 22+18 - B, skall igenläggas med rör. På kartan är den öppna sträckan utmärkt med dubbla röda linjer och rörledningen med en enkel röd linje.

Företaget ligger inom Vegeåns nederbördsområde n:r 95.

Mom.2. Laga hinder, allmänna och enskilda intressen.

För handläggning av förrättningen, som grundar sig på länsstyrelsens förordnande den 28 september 1950, eller för företagets utförande i den omfattning, som ovan angivits, har något laga hinder ej anmälts. Allmänna eller enskilda intressen synas ej komma att av företaget förnärmas.

Mom.3. Företagets beskaffenhet.

Synemännen anse företaget vara sådan dikning, som omförmäles i 7 kap 1 § vattenlagen.

Mom.4. Fixpunkter.

På plan- och profilritningarna angivna höjdlägen hänföra sig till ett antaget jämförelseplan, som ligger +100,00 m över 0-planet för rikets precisionsavvägning. Utgångspunkt för avvägningen har varit märke i sten på södra väggen av

södra uthuslängan på Tomas Olssons gård i Gillastig, 6 m från östra gaveln och 0,45 m över marken. Höjdläge $\pm 16,64$ m ($\pm 116,64$ m.ö.h.). Till ledning vid arbetet hava utmed avloppet följande fixpunkter markerats och avvägts.

- Fixp. I. Höjdläge $\pm 12,23$ m. Järndubb i västra änden av norra vingmuren till trumma för allmänna vägen n:r 1230, 5 m söder om 0+00.
- Fixp. II. Höjdläge $\pm 13,70$ m. Järndubb i sten i södra kanten av stenrös 4 m väster om längdmättningspunkt 5+23.
- Fixp. III. Höjdläge $\pm 14,30$ m. Järndubb i sten på södra sidan av stengärdesgård, 9 m väster om längdmättningspunkt 10+23.
- Fixp. IV. Höjdläge $\pm 14,75$ m. Järndubb i stort, lågt block, 30 m väster om längdmättningspunkt 14+60.
- Fixp. V. Höjdläge $\pm 16,62$ m. Järndubb i sten 25 m öster om längdmättningspunkt 20+25.
- Fixp. VI. Höjdläge $\pm 18,15$ m. Järndubb i sten i södra kanten av ägoväg, 17 m väster om längdmättningspunkt 24+50.

Fixpunkterna, som äro lagligen skyddade, få ej rubbas, förstöras eller övertäckas förrän de blivit av lantbruksingenjör ersatta med nya.

Mom.5. Avloppets dimensioner.

Vid den punkt, där arbetena föreslagits att påbörjas, omfattar avloppets nederbördsområde omkring 350 hektar. Med hänsyn till områdets topografiska beskaffenhet och nederbördsmängden i trakten har avrinningen vid normala flöden beräknats icke överstiga 1,3 lit/sek/har. På grund härav erhålles en flodvattenmängd av c:a 450 lit/sek. Vattenmängden är sålunda icke av betydelse att föranleda särskild beräkning av det öppna dikets dimensioner. Storleken har bestämts med hänsyn till jordmånens beskaffenhet och kravet på möjlighet till ändamålsenlig torrläggning av sökandenas marker. Bottenbredden har ~~bestämts till 0,5 m och~~ bestämts till 0,5 m och sidolutningen till 1:1,25.

Rörledningen har på sträckan 22+18 - 22+84 ett nederbördsområde av 125 hektar och en lutning av 2,27:1000. Med nyss gjort antagande rörande flödena, blir

flodvattenmängden c:a 155 lit/sek. Ledningen skall utföras av rör med en inre diam av minst 500 mm (20"). Under angivna förutsättningar förmår en dylik ledning avbörda 165 lit/sek.

Vid punkt 22+84 minskas nederbördsområdet till 80 hektar samtidigt som i fallet kunnat ökas till 3,01:1000. På grund härav är det tillräckligt att utföra denna del av ledningen med 400 mm (16") rör. Avbördningsförmågan är ¹¹⁰lit/sek, motsvarande en avrinning av ^{ca}1,4 lit/sek, ~~vilket innebär att den föruträknade avbördningsförmågan på 165 lit/sek inte kan uppnås utan att ledningen utvidgas till 500 mm (20").~~

Avloppets bottenlägen i brytpunkterna, lutningar och dimensioner finnas angivna på den upprättade profilritningen.

Mom.6. Broar och trummor.

Den vid punkt A befintliga trumman är utförd av rör med en inre diam av 1000 mm och bottenläge +10,45 m över jämförelseplanet och utgör intet hinder för företagets förslagsenliga utförande.

Genom allmänna vägen n:r 1230 och på en sträcka av 16 m nedströms denna har lagts ledning av 1000 mm rör, som icke heller hindra företagets genomförande.

Trumman för ägovägen vid 14+76 tillåter däremot icke föreslagen fördjupning och utvidgning av avloppet. Trumman skall därför på företagets bekostnad ombyggas på sätt framgår av hithörande ritning.

Beträffande dylika byggnader, som i framtiden kunna bli uppförda över ifrågavarande öppna avlopp, bestämmes allenast, att de ej få utföras på sådant sätt, att de uppdämma vattnet. Trummor på sträckan A - 12+50 skola därför utföras av rör med en inre diameter av minst 1000 mm medan på återstående del av det öppna avloppet rördiametern må minskas till 800 mm.

Mom.7. Ersättningar.

Vid detta företag skola inga ersättningar utgå.

Mom.8. Båtnad och kostnadsfördelning.

Båtnaden för i företaget ingående marker har uppskattats i den ordning, varom stadgas i 10 kap 60 § vattenlagen och med tillämpning av de grunder, som angivas i 7 kap 22 § samma lag. Markvärdet vid full torrläggning har bestämts med

hänsyn till jordart, läge m.m. Nuvarande värdet har ansetts utgöra viss del av värdet vid full torrläggning och vara beroende av höjdläget i förhållande till de försumpande vattenytorna. Vid båtnadsuppskattningen har även beaktats den förmån av bättre betingelser för jordens brukning, som vinnes därigenom att viss del av avloppet ersätts med rörledning. Resultatet av uppskattningen har införts i värderingslängden (Bil. E).

Skäl att hänföra marken inom samfälligheten till särskilda avdelningar föreligger ej. Varje markägare har därför att taga del i med företaget förenade kostnader direkt i mån av den beräknade båtnaden. I kostnadsfördelningslängden (Bil. G) har varje fastighets andel i kostnaderna för företaget angivits såväl i kronor efter det upprättade kostnadsförslaget som i procenttal.

Kostnaderna för syneförrättningen skola, om företaget kommer till stånd, jämväl fördelas efter nyssnämnda andelstal, men skola vid förrättningens avslutande, om så fordras, av sökandena omedelbart förskjutas.

Den som ej är sökande till förrättningen eller förenat sig med sökandena är ej skyldig vidkännas större bidrag till kostnaderna för företaget än som svarar mot värdet å den båtnad, som beredes hans mark. Vilka delägare, som ansetts som sökande anges i kostnadsfördelningslängden med förkortningen "s".

Mom.9. Företagets utförande.

Ifråga om företagets utförande bestämmes:

- 1/ Företagets utförande skall ombesörjas av en styrelse, som utses av delägarna vid allmänt sammanträde, därvid varje delägare har rösträtt efter det andelstal, som är bestämmande för hans skyldighet att taga del i kostnaderna för företaget; dock må ingen utöva rösträtt för mer än en femtedel av delägarnas sammanlagda vid sammanträdet företrädda andelstal. Angående styrelsens skyldigheter och befogenhet hänvisas till bestämmelserna i 3 kap 15 och 17-21 §§ vattenlagen samt till i mom 11 av detta utlåtande givna föreskrifter.
- 2/ Företaget skall utföras i enlighet med de upprättade förslagsritningarna.
- 3/ Jord och sten, som uppschaktas ur öppet avlopp vid dettas upptagande eller rensning, må läggas vid sidan av detta, dock icke närmare kanten än 1,0 m och ej i

brantare inre lutning än dikets egen sidolutning.

- 4/ I upplagda jordsträngar skola öppningar med bottenbredd 0,3 m och sidolutning 1:1,0 anordnas vid svackor i marken, tillstötande diken samt i övrigt på minst var 40:de meter, på det dagvattnet må fritt kunna avrinna från angränsande terräng.
- 5/ Till äventyrs inträffande ras skola oförtövat avhjälpas och erforderliga förstärkningsåtgärder vidtagas.
- 6/ Till rörledningar använda betongrör skola vara av så god kvalitet att desamma uppfylla i 1950 års normer för lantbruksrör angivna fordringar.
- 7/ Rörläggningen skall utföras efter noggrant uppsatta och kontrollerade profiler, vilkas inbördes avstånd icke bör överstiga 25 m och arbetet kontrolleras innan rören höljas.
- 8/ Brunnarna skola förses med minst tre lag cementsten och kringpackas med sten eller skärv så att dagvattnet kan tränga in i dem.
- 9/ Under arbetet får vatten icke uppdämmas eller påsläppas så att skada sker.
- 10/ Arbetena skola utlämnas på entreprenad åt en eller flera därför lämpliga personer på de villkor, som befinnas för delägarna mest ändamålsenliga och betryggande.
- 11/ Arbetena må begynna omedelbart efter det detta utlåtande vunnit laga kraft samt skola vara bragta till slut senast den 1 september 1960.
- 12/ Avsyrning jämlikt bestämmelserna i 13 kap 1 § vattenlagen skall efter anmälan göras av lantbruksingenjör.

Mom.10. Framtida underhållet.

Avloppet skall omsorgsfullt underhållas genom regelbundna rensningar och har styrelsen att härom tillse och verkställa. Brunnarna böra rensas från slam så ofta, att avlagringarna stiga högst 3 å 4 dm över bottnen. Rensnings- och underhållsarbetena böra utföras å tider, då arbetet åstadkommer så ringa skada som möjligt.

Av rensningsjord/förorsakat intrång skall tålas utan ersättning. Kostnaderna för de andelstal, som angivas i kolumn 7 av kostnadsfördelningslängden. las efter ~~senast den 1 september 1960~~

Kostnad för rensnings- eller underhållsåtgärd, som föranletts av enskild

persons åverkan eller försummelse, må uttagas av denna. Markägarna skola genom stängsel eller på annat sätt skydda öppna avlopp från nedtrampning av betande djur. Av betesdjur förorsakad skada skall omedelbart botas av djurägaren.

Uppdämning eller annan åtgärd, som hindrar vattnets fria lopp, må på inga villkor tillåtas eller tålas.

Mom.11. Organisation.

Av styrelsens medlemmar skall en vara ordförande och verkställande ledamot.

Det åligger styrelsen:

att ombesörja arbetenas utförande och kontrollera desamma - i den mån så finnes nödigt med biträde av sakkunnig person,

att i mån av arbetets fortgång verkställa utdebitering av för arbetenas bedrivande erforderliga medel.

att föra räkenskaper över handhavda medel, vilka räkenskaper skola minst en gång om året framläggas för delägarna i och för granskning,

att för sistnämnda ändamål och då så eljest finnes nödigt genom kringssänd kallelselista, på vilken kallade delägare teckna sina namn, eller på i 7 kap 64 § vattenlagen angivet sätt kalla delägarna till sammanträde för gemensamma angelägenheters dryftande och därvid föra protokoll, samt

att i övrigt vidtaga de åtgärder, som för företagets ändamålsenliga utförande och underhåll kunna finnas nödigt.

Mom.12. Övriga yrkanden.

Yrkanden, vilka under förrättningen framkommit men ej blivit behandlade i detta utlåtande, föranleda icke någon synemännens åtgärd.

Mom.13. Domstolsavgift.

Såsom bidrag till vattendomstolarnas organisation och verksamhet skall, så snart förrättningen vunnit lagkraft, till länsstyrelsen i Malmöhus län erläggas avgift, uppgående till en och en halv för tusen av båtnaden eller 39 kronor 58 öre.

Mom.14. Företagets namn.

Företaget skall benämnas "Allarp-Konga dikningsföretag år 1953".

Mom.15. Aktförvarare.

Avskrifter och kopior av vid denna förrättning upprättade handlingar och ritningar skola förvaras hos styrelsens ordförande.

Mom.16. Besvärshänvisning.

Talan mot åtgärd eller beslut vid förrättningen eller mot detta utlåtande föres vid Söderbygdens vattendomstol, adr. S t o c k h o l m, till vilken besvären för att komma under prövning skola vara ingivna inom sextio dagar från nedanskrivna dag.

I besvären, som skola ingivas i tre exemplar, skola fullständigt upptagas klagandens alla påståenden och skälen därtill; och skola vid besvären fogas de handlingar klaganden vill överropa till stöd för ändringssökandet.

Mom.17. Verkställighet.

Då i denna sak underställning till vattendomstol icke skall ske, kommer detta utlåtande att gå i verkställighet i den ordning, som för laga kraft ägande dom är stadgat, för såvitt icke inom den i mom. 16 här ovan angivna tid besvär över förrättningen anföras och på grund härav ändring i detta utlåtande kommer till stånd.

Berga, Skåne-Ask, den 16 juni 1953.

Euse Møller

Nils Andersson

Wihlb. Brøndt