Ritning I.
Plankarta.

Avlopp för df. Klamby-Åsum av år 1948.

Östra företaget.

Västra företaget.

Fp. 1 + 98.16 m.

Fp. 2 + 100.48 m.

Fp. 3. + 90.96 m.

Skala 1:4000

100 50 0 100 200 300 m.


Statligt stöd beviljat av
LANTBRUKS-NÄMNDEN Bidr. Lån den 18/2 1954
LANTBRUKS-STYRELSEN Bidr. Lån den / 19.....
Arbetets utförande godkänt
den / 19..... utan / med
ändring av arbetsplan.
(ändring har införts å berörda ritningar med ..... färgbeteckning)

LANTBRUKSSTYRELSEN
3 MRS 1954
DIARIE Nr
SAK Nr

FÖRSLAG TILL
df. Åsum av år 1952
i S. Åsums SOCKEN(-NAR) AV Malmöhus LÄN
UPPRÄTTAT ÅR(-EN) 1951/52 (UTAN) SAMBAND MED SYNEFÖRRÄTTNING ENL. VATTENLAGEN AV
RITN. Nr 001
ORIGINAL
KOPIA M
3 * 1071
(NAMN)
Statens lantbruksingenjör
(TITEL)
ANTAL RITN. ST. 3
KUNGL. LANTBRUKS-STYRELSENS ARKIV Nr 4965 - 1

Ritning 2.

Profil- och sektionsritningar.

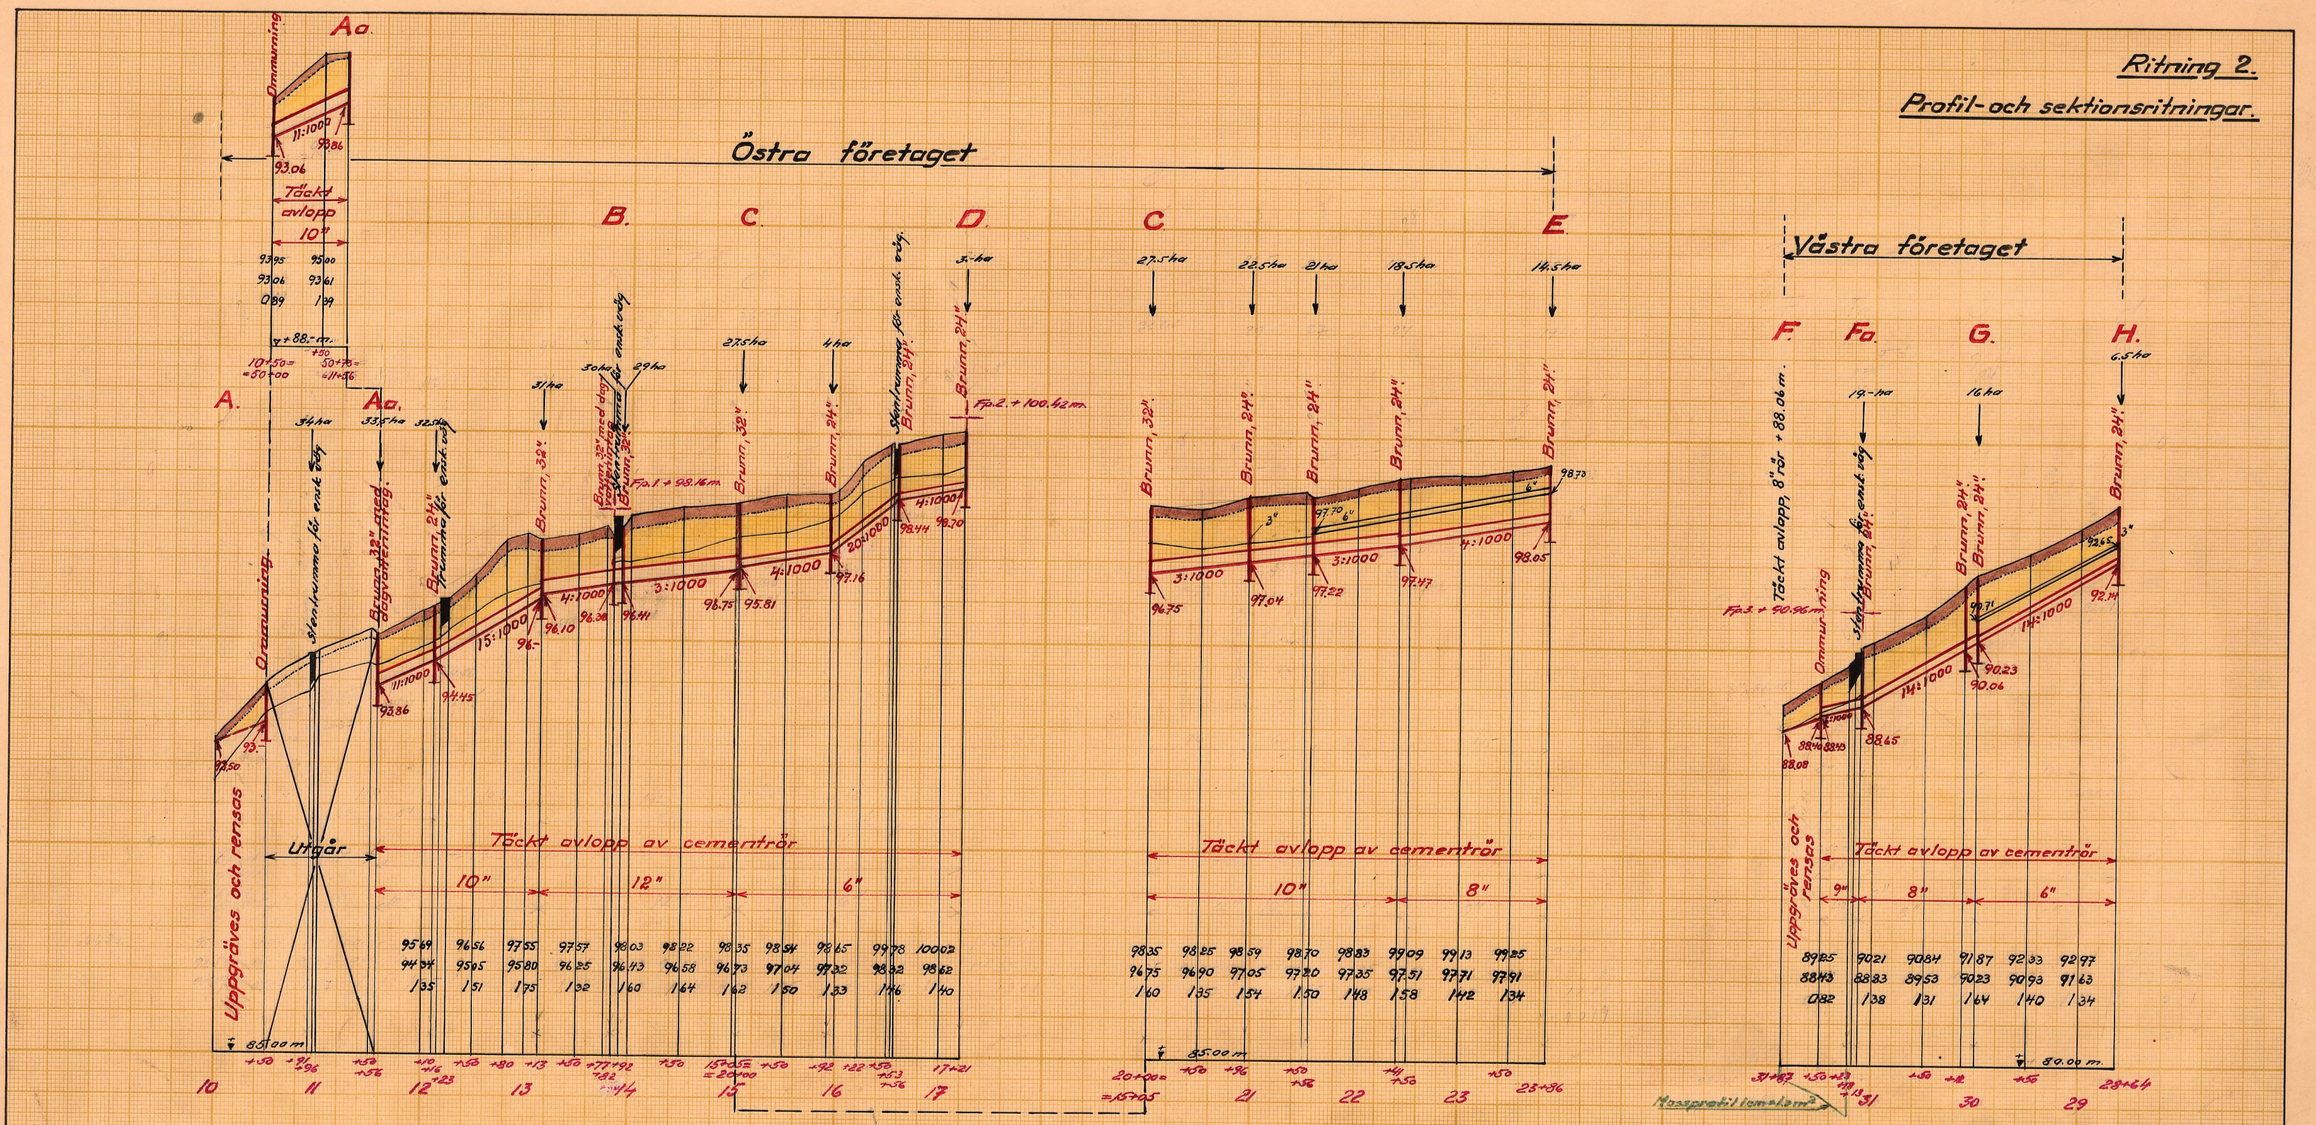

LANTBRUKSSTYRELSEN
3 MRS 1954
DIARIE Nr
SAK Nr

Förslag till

df. Åsum av år 1952

i S. Åsums socken (~~mas~~) av Malmöhus län

upprättat år(-en) 1951/52 (~~utan~~) samband med syneförrättning enl. vattenlagen av

RITN. Nr 002

Original
~~Kopia~~

(Namn)

M 3·1071 Statens lantbruksingenjör
(Titel)

Antal ritn. st. 3

KUNGL. LANTBRUKS-STYRELSENS ARKIV Nr 4965 - 2

Lantbruksstyrelsen 3037 a. 49 juni. 4 500.

Statens Reproduktionsanstalt 1949

Ritning 3.


Typritningar för brunnar och ommurningar.


Typritningar för brunnar med inre diameter av:


24"

Skala 1:50.

32"

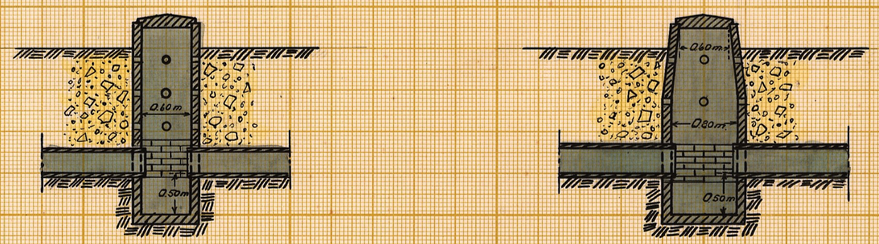


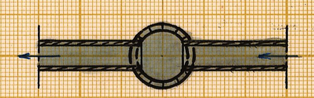


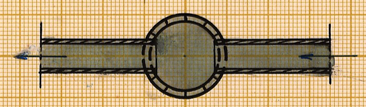

Typritning för ommurning vid 10+50.


Skala 1:50

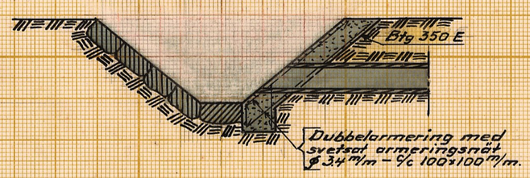


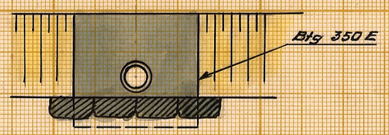


Typritning för ommurning vid 31+50.

Skala 1:50.

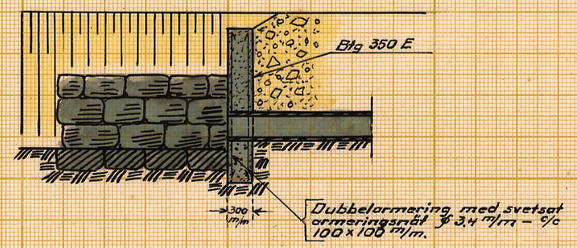

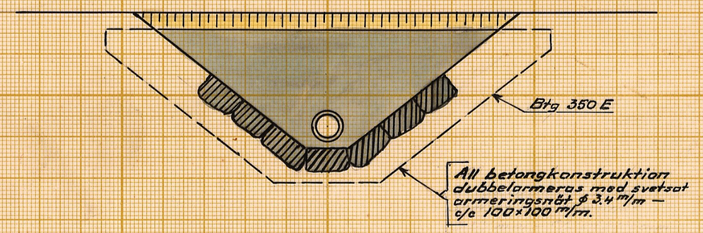

Skala 1:50

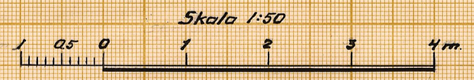

LANTBRUKSSTYRELSEN
3 MRS 1954
DIARIE Nr
SAK Nr

Förslag till

df. Åsum av år 1952

I S. Åsums socken-(~~mot~~) av Malmöhus län

upprättat år(-en) 1951/52 (1 vatten) samband med syneförrättning enl. vattenlagen av

RTN. Nr 603

Original
~~Kopia~~

(Namn)

M 3:1071 Statens lantbruksingenjör.
(titel)

Antal ritn. st. 3 | Arkivnummer 4965-3

Lantbrukstyrelsen 3037 a. 51 maj. 4 000.

Statens Reproduktionsanstalt 1951
274251 L