Blad 1.

Fixp. = +28,59 m

Fixp. = +33.10 m.

Fixp. = +25.79 m.

A

B

C

D

av 2⁴

av 8⁴

av 8²

8³

av 5⁸

Vallby

Dalby.

Kärrängsböckens df av år 1937

Esarp

Skala 1:4000

100 0 100 200 300

LANTBRUKSSTYRELSEN
12 AUG. 1954
DIARIE Nr
SAK Nr

FÖRSLAG TILL

Lunnarps dikningsföretag år 1954

I Bonderups SOCKEN ~~(NAR)~~ AV Malmöhus LÄN

UPPRÄTTAT ÅR ~~(EN)~~ 1954 {I ~~UTAN~~} SAMBAND MED SYNEFÖRRÄTTNING ENL. VATTENLAGEN AV

RITN. Nr C 01

ORIGINAL
~~KOPIA~~

M 3·1090


Erik Abrahamsson
(NAMN)

Lantbruksingenjör
(TITEL)

ANTAL RITN. ST. 3

KUNGL LANTBRUKS-STYRELSENS ARKIV Nr 5210-1

Blad 2

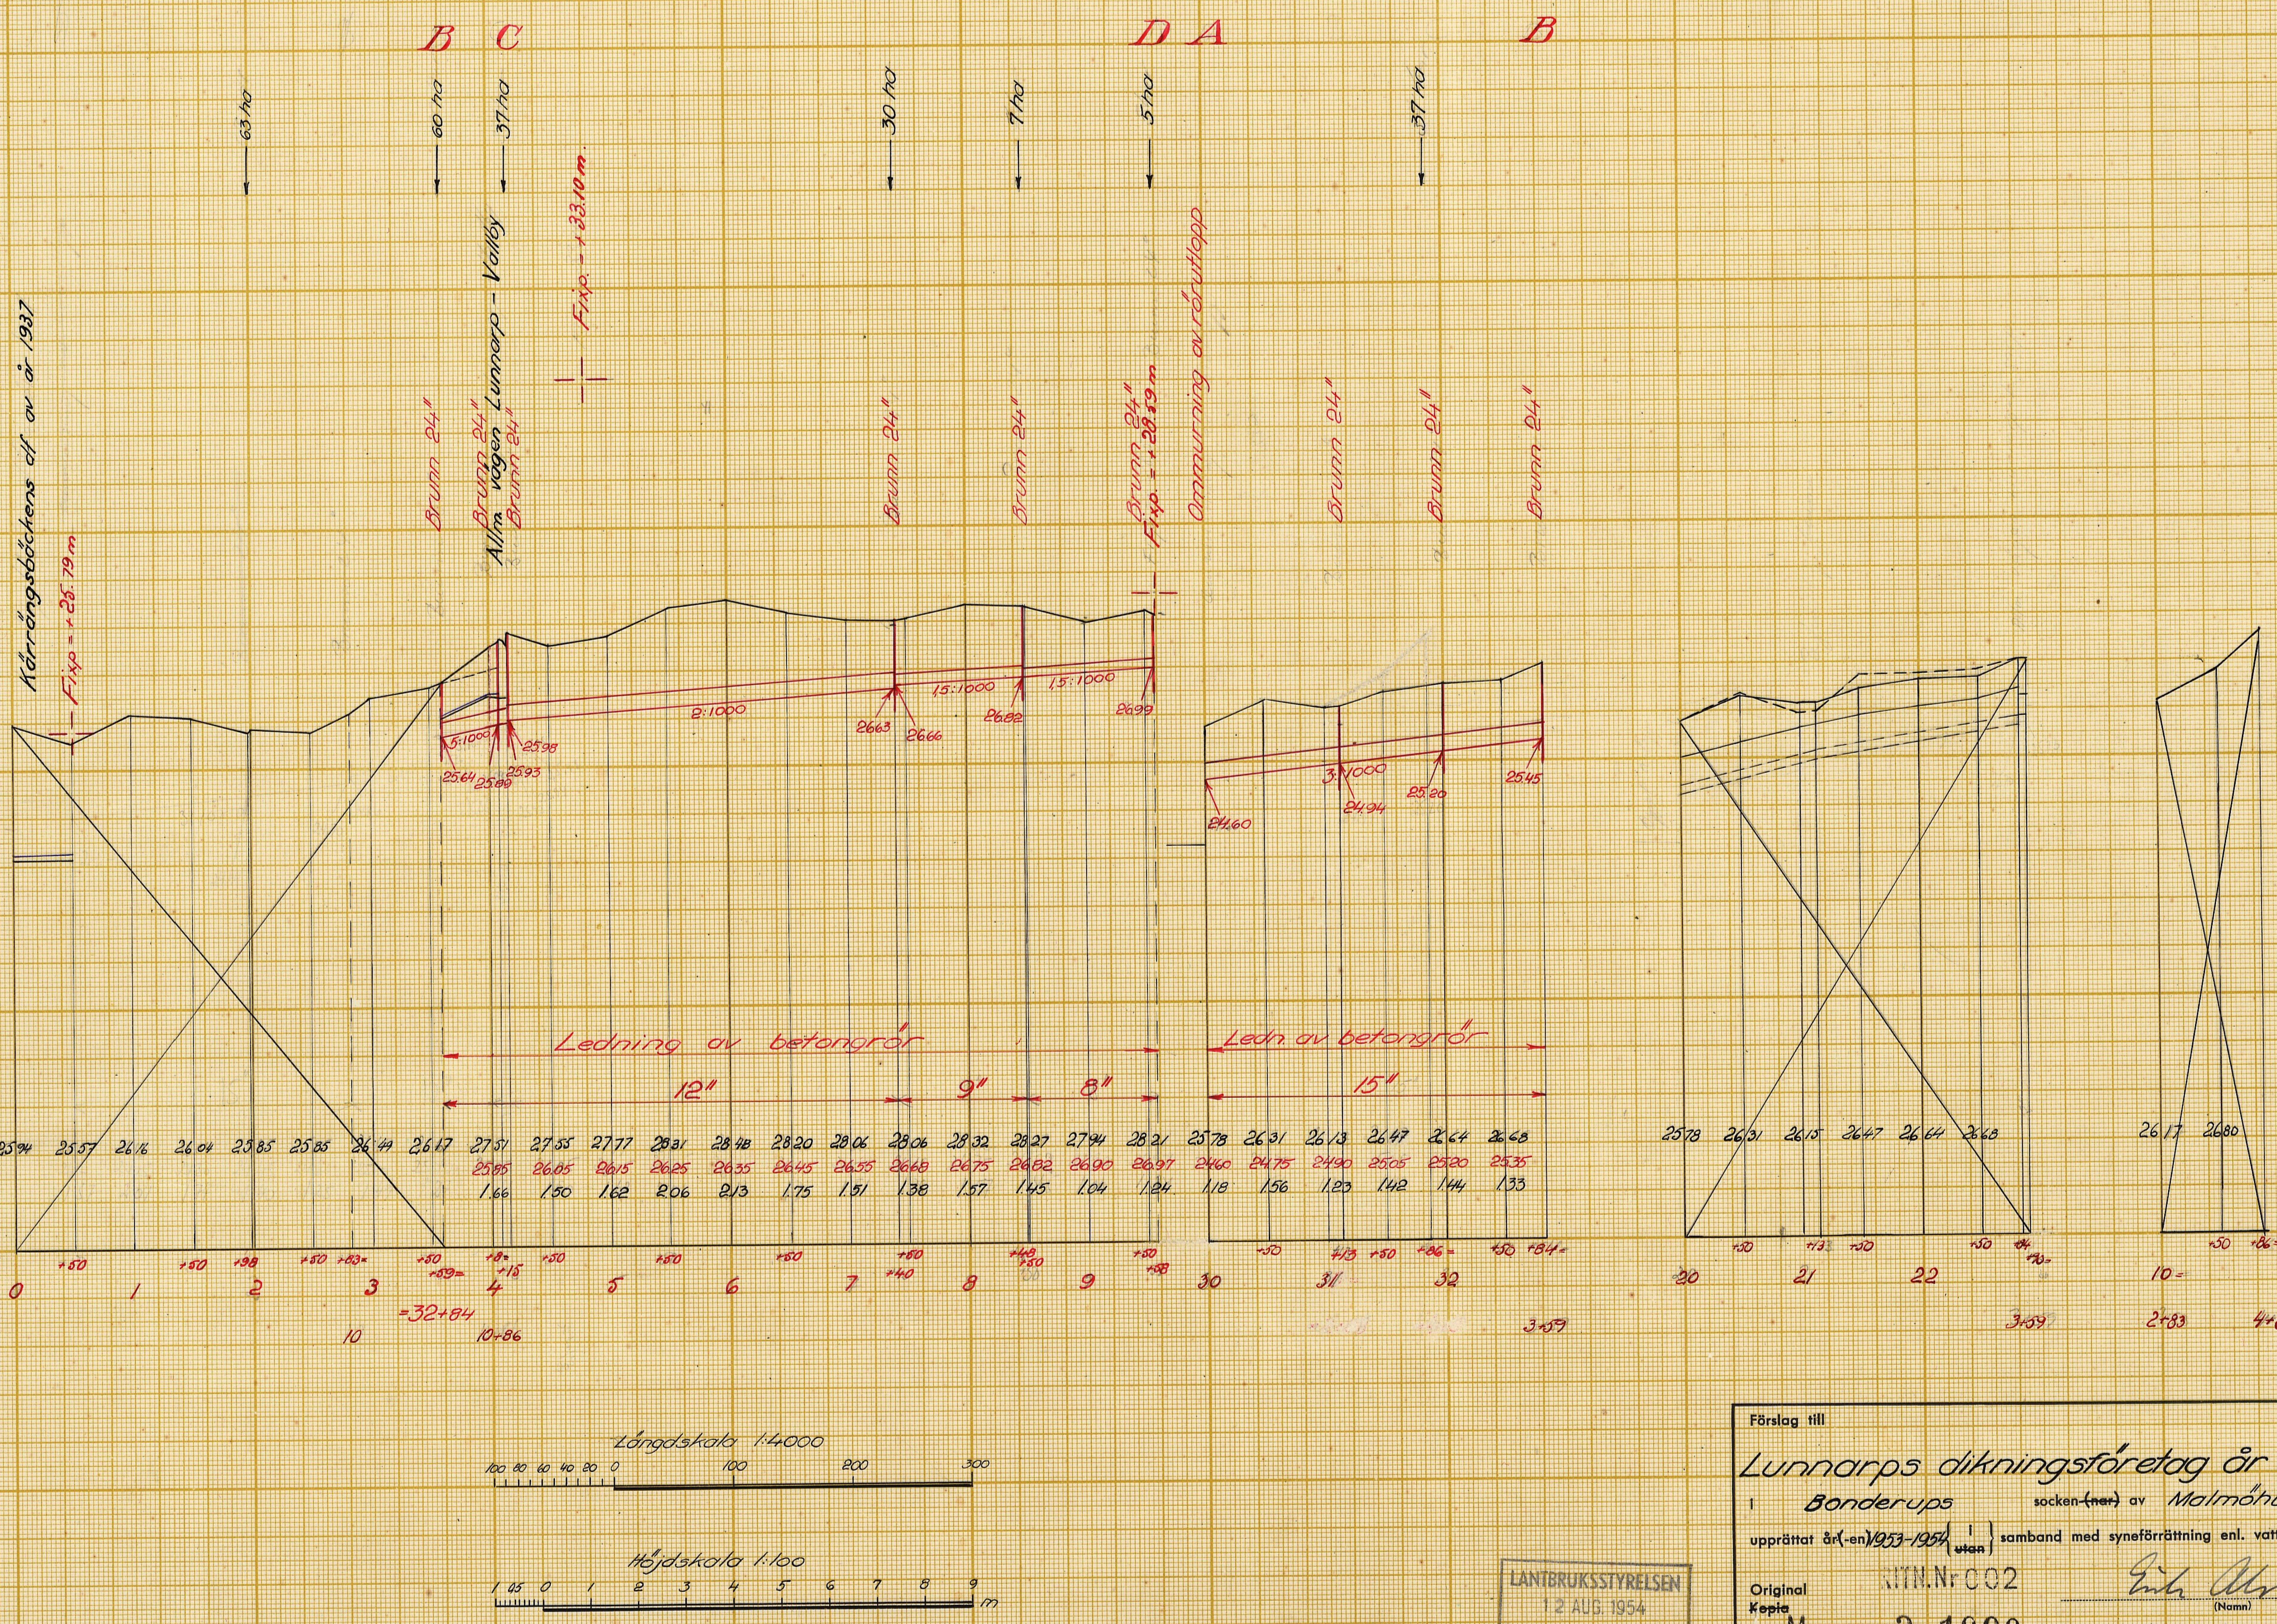

LANTBRUKSSTYRELSEN
12 AUG. 1954
DIARIE Nr
SAK Nr

Förslag till

Lunnarps dikningsföretag år 1954

i Bonderups socken ~~(nar)~~ av Malmöhus län

upprättat år(-en) 1953-1954 { i / ~~utan~~ } samband med syneförrättning enl. vattenlagen av

Original RITN. Nr 002

~~Kopia~~ M 3+1000

Erik Ahlström (Namn)

Lantbruksingenjör (Titel)


Antal ritn. st. 3 Arkivnummer 5210-2

Lantbruksstyrelsen 3037 a. 51 maj. 4 000.


Statens Reproduktionsanstalt 1951 274251 L

Förslag till ommurning av rörutlopp vid 30"

Skala 1:50

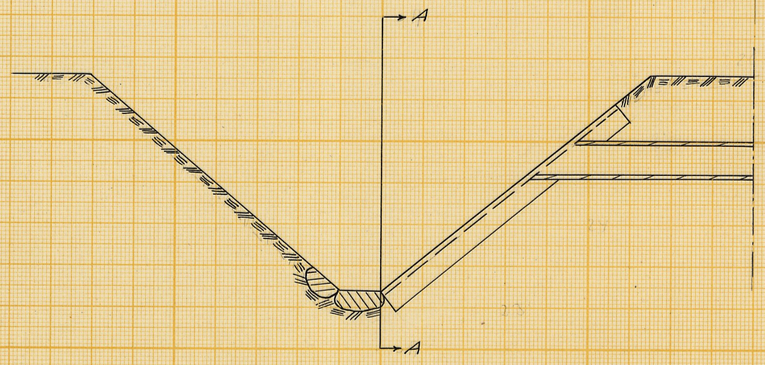


Sektion A-A

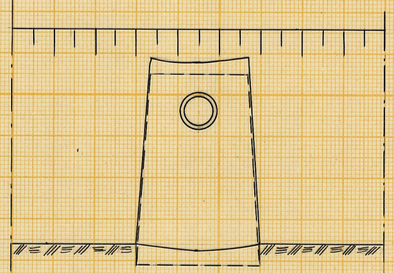


Förslag till 24" brunn

Skala 1:50

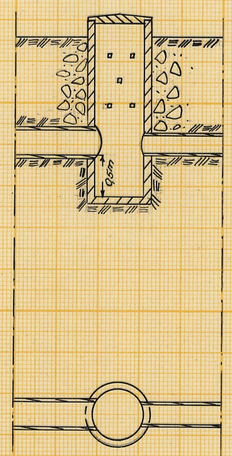

Skala 1:50

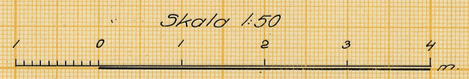

LANTBRUKSSTYRELSEN
12 AUG. 1954
DIARIE Nr
SAK Nr

Förslag till

Lunnarps dikningsföretag år 1954

i Bonderups sn ~~kommun~~ Malmöhus län

upprättat år 1953-1954 ~~utan~~ i samband med syneförrättning enl. vattenlagen av

AITN. Nr 003

Original
~~Kopia~~

M 3*1090

Namn

Lantbruksingenjör


Titel

Antal ritn.st. 3

LANTBRUKSSTYRELSENS LANTBRUKSNÄMNDENS ARKIV Nr 52-10-3

Lantbruksstyrelsen 3037 a. 53 okt. 4 000

Statens Reproduktionsanstalt 1953
242153

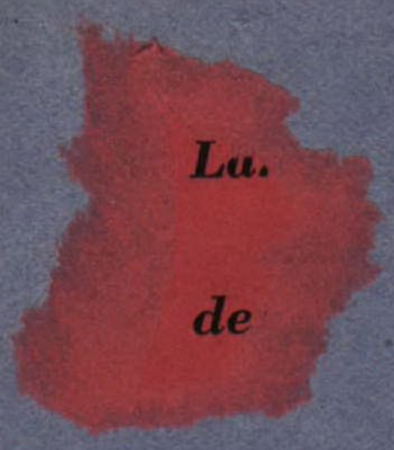

5210-3

LANTBRUKSSTYRELSEN
12 AUG. 1954
DIARIE Nr
SAK Nr

M 3★1090

Kungl. Lantbruksstyrelsens
arkiv

Handlingar

till

LUNNARPS DIKNINGSFÖRETAG ÅR 1954

i Bonderups socken av Malmöhus län.

Upprättade vid laga syneförrättning

åren 1953-1954 av

Erik Alström

Lantbruksingenjör.

Statligt stöd beviljat av
LANTBRUKS-NÄMNDEN B dr. ~~Län~~ den 12/6 1954.
LANTBRUKS-STYRELSEN B:dr. Län den / 19.....

Arbetets utförande godkänt

den / 19..... {utan / med

ändring av arbetsplan.

(ändring här införts å bifogade ritningar
med ..... (årtalsbeteckning)

Handlingar

till

LUNNARPS DIKNINGSFÖRETAG ÅR 1954

i Bonderups socken av Malmöhus län.

Upprättade vid laga syneförrättning

åren 1953-1954 av

Erik Alström

Lantbruksingenjör.


Innehållsförteckning:

Protokoll		sid. 1-7
Bilagor 1 - 5		" 8-15
Värderingslängd	Bil. A.	" 16-18
Kostnadsförslag	" B.	" 19-21
Arbetsbeskrivning	" C	" 22-25
Utlåtande	" D.	" 26-37
Kostnadsfördelningslängd	" Da.	" 38

Till akten hör 3 ritningar.

Ö V E R S I K T S K A R T A

Skala 1:50 000

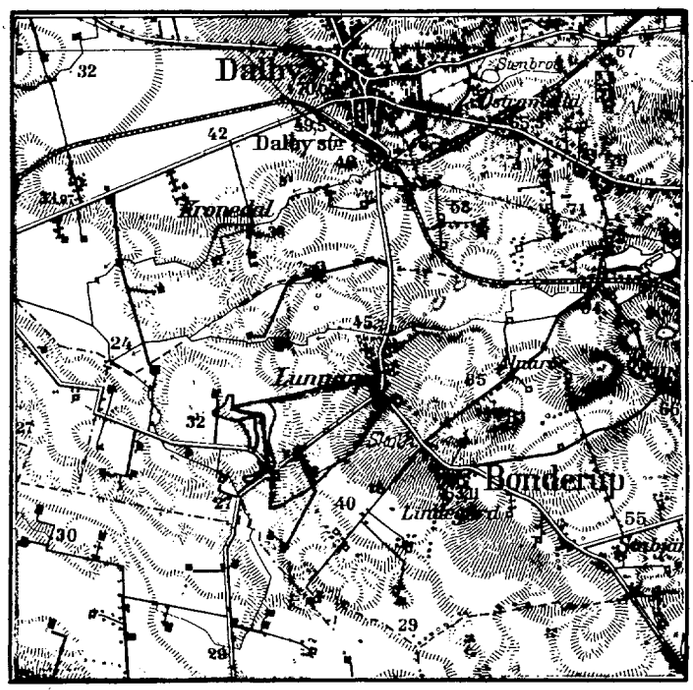

PROTOKOLL fört vid sammanträde för syneförrättning enligt vattenlagen angående torrläggning av marker till Lunnarp nr 8 m. fl. hemman i Bonderups socken av Malmöhus län.

År 1953 den 11 december inställde sig undertecknad, förrättningsman, jämte skiftesgodemännen Sven Christensson och Erik Jönsson hos lantbrukare Nils H. Nilsson, Lunnarp, Dalby, för att jämlikt av länsstyrelsen utfärdat förordnande (bilaga 1) handlägga syneförrättning enligt vattenlagen för torrläggning av marker till Lunnarp nr 8 m.fl. hemman i Bonderups socken. Kungörelse angående förrättningens företagande denna dag hade av förrättningsmannen den 13 november 1953 översänts till pastorsämbetet i Bonderups församling och hade denna kungörelse enligt å densamma tecknat bevis anslagits för församlingen söndagen den 15 november 1953, (bilaga 2). Kungörelsen hade därjämte varit införd i Skånska Dagbladet den 14 november 1953. Till kände sakägare hade förrättningsmannen den 13 november 1953 översänt underrättelser om förrättningen. Över avsända kungörelser, kallelser och underrättelser hade en särskild förteckning upprättats, (bilaga 3).

Förutom synemännen hade följande tillställeskommit:

Sökande till förrättningen:

Nils H. Nilsson, äg. 263/448 mtl. av Bunnarp 8^2 och 8^4 samt 1/8 mtl. 8^3.

Kerstin Persson, äg. ½ av 17/48 mtl. Lunnarp 2^4

Manfred Olsson, äg. 2/64 mtl. av Lunnarp 5[8] enl. lagf. den 10/2 1919 § 106

Övriga sakägare och ombud:

Åke Persson, äg. 1/4 av 17/48 mtl. Lunnarp 2[4]

~~Sven Persson~~, äg. 1/4 av 17/48 mtl. Lunnarp 2[4]

~~Sven Larsson~~, äg.

~~Vägförvaltningen i Malmöhus län gm~~

Kärrängsbäckens df av år 1937 gm Einar Olsson enl. fullmakt, bil. 4

§ 1.

Det för förrättningsmannen utfärdade förordnandet upplästes och bilades protokollet såsom bilaga 1.

§ 2.

Jäv emot synemännen hade ingen att anmäla. Synemännen visste sig icke heller stå i jävsförhållande till nu kände sakägare. Godemännen förklarade, att de avlagt föreskriven ed samt att de innehade uppdraget att vara skiftesgodemän.

§ 3.

Lagen hinder emot förrättningens handläggande eller det nu planerade företagets utförande hade ingen att anmäla.

§ 4.

Förrättningsmannen framlade plankarta över de marker, som torde bliva berörda av det planerade företaget ävensom profilritningar över de avlopp, vilkas upptagande påyrkats i samband med verkställda förundersökningar.

§ 5.

Meddelades, att synegång skulle företagas omedelbart efter sammanträdet.

§ 6.

Meddelades, att nytt sammanträde skulle hållas på samma plats måndagen den 18 januari 1954 kl. 14.o, varefter sammanträdet upplöstes.

Lunnarp, Dalby den 11 december 1953

I tjänsten:

Erik Alström

/Erik Alström/

Lantbruksingenjör.

Erik Jönsson Sven Christensen

År 1954 den 18 januari inställde sig undertecknad, förrättningsman, jämte skiftesgodemännen Sven Christensson och Erik Jönsson hos lantbrukare Nils H. Nilsson, Lunnarp, Dalby, för att åter handlägga syneförrättningen.

Förutom synemännen hade följande tillträdesrätt:

Nils H. Nilsson

Kerstin Persson

Manfred Olsson

Åke Persson

~~Sven Persson~~

~~Sven Larsson~~

~~Vägförvaltningen i Malmöhus län~~

Kärrängsbäckens df av år 1937 gm Einar Olsson

§ 7.

Upplästes och godkändes protokollet från föregående sammanträde.

§ 8.

Förrättningsmannen redogjorde för av honom upprättat förslag till företagets utförande samt framlade till sakägarnas granskning de till företaget hörande handlingarna och ritningarna.

Förslagshandlingarna bilades protokollet:

värderingslängden såsom bilaga A,

kostnadsföralaget såsom bilaga B och

arbetsbeskrivningen " " C.

§ 9.

Förrättningsmannen redogjorde för gällande bestämmelser rörande bidrag och lån av statsmedel till utförande av torrläggningsföretag.

§ 10.

Sakägarna överenskommo att ansöka om bidrag av statsmedel till sina kostnader för företagets utförande.

De uppdrogo åt Nils H. Nilsson, Lunnarp, Dalby,

att till Lantbruksnämnden i Malmöhus län inlämna ansökan om statsbidrag;

att, därest statsbidrag beviljas, med vederbörande myndighet avsluta kontrakt om arbetets utförande;

att uppbära och utkvittera det statsbidrag, som kan komma att beviljas; samt

att företräda delägarna i alla de övriga frågor, som avse bidrag av statsmedel

§ 11.

Antecknades till protokollet, att kostnaderna för hantlangning uppgått till 140:- kronor, vilka förskotterats av Nils Nilsson med 125:- kronor, av Åke Persson med 10:- kronor och av Einar Olsson med 5:- kronor. Annonskostnaden för syneförrättningssammanträdet hade förskotterats av Nils Nilsson med 37.75 kr. Godemännens räkningar uppgingo till 87:- ¼ vilka ~~skulle~~ betalades av Nils H. Nilsson.

§ 12.

Förrättningsmannen meddelade, att han jämlikt 10 kap. 52 § vattenlagen inhämtat yttrande från Vägförvaltningen i Malmöhus län, se bilaga 5.

§ 13.

Antecknades, att arealerna för de berörda fastigheterna uppginge till:

Manfred Olsson	17 ha åker
Sven Larsson	0,5" tomt
Nils H. Nilsson	36 " åker
Kerstin, Åke o. Sven Persson	22 " "

§ 14.

Avgavs synemännens utlåtande - se bilaga D med underbilaga Da - åtföljt tillkännagivande, att den med utlåtandet missnöjde ägde detsamma hänskjuta genom besvär till Söderbygdens vattendomstol, Stockholm.

§ 15.

De närvarande förklarade sig beredda att välja syssloman och de utsåge härtill: Nils H. Nilsson, Lunnarp, Dalby

Till revisorer utsågos Åke Persson och Einar Olsson.

§ 16.

Förrättningsmannen meddelade, att avskrifter och kopior av de till företaget hörande handlingarna och ritningarna skulle förvaras hos styrelsens ordförande, och alltså inom trettio dagar översändas till Nils H. Nilsson för att av honom hållas tillgängliga för envar, som önskar granska dem eller taga avskrifter och kopior.

§ 17.

De närvarande sakägarna yrkade på att företaget skulle utföras snarast möjligt, helst före vårbruket. Lån skulle tagas i bank för företagets finansiering.

§ 18.

Då intet vidare förekom upplästes och godkändes dagens protokoll samt förklarades förrättningen avslutad, varefter sammanträdet upplöstes.

Lunnarp, Dalby den 18 januari 1954

I tjänsten:

Erik Alström

/Erik Alström/

Lantbruksingenjör.

Erik Jönsson Tore Christensson

Bilaga 1

576.

Ek.D. nr 21/727 1948.

RESOLUTION.

Översändes till e.o. lantbruksingenjören Erik Alström

som förordnas att, därest laga hinder ej möter, i behörig ordning företaga den i inneliggande ansökan omförmälda förrättning; skolande bevis om detta förordnandes emottagande skyndsamt hit insändas.

Malmö i landskansliet den 11 juni 1948.

På länsstyrelsens vägnar:

T. Kinnman

Ernst Lundblad

Ek. D 21
n:r 727 år 1948
Länsstyrelsen i Malmöhus län
Ink. 17. JUNI 1948
Landskansliet.

Till
Länsstyrelsen i Malmöhus län.

Med anledning av härvid fogade ansökan får Torrläggningsnämnden i Malmöhus län härigenom föreslå e.o. lantbruksingenjören Erik Alström såsom lämplig förrättningsman för ifrågavarande företag i Bonderups socken, vilket av Torrläggningsnämnden tilldelats arbetsnamnet Lunnarp nr 8 m.fl. fastigheter.

Malmö den 3 juni 1948.

Å TORRLÄGGNINGSNÄMNDENS I MALMÖHUS LÄN vägnar

28

12 MAJ 1948

Till

Kungl. Maj:ts befallningshavande i

Malmöhus län.

Undertecknad får härmed vördsamt anhålla om förordnande för inom länet tjänstgörande lantbruksingenjör att jämlikt bestämmelserna i gällande vattenlag handlägga syneförrättning för torrläggning av vattensjuka marker tillhörande Lunnarp 8 i Bonderup socken av Malmöhus län.

Förteckning över de fastigheter, som ytterligare kunna förväntas bliva av företaget berörda återfinnes å omstående sida.

Närmaste järnvägsstation till förrättningsstället är: Dalby

Meddelanden angående förrättningen torde ställas till: Nils Nilsson adress Lunnarp per Dalby 116 telefon Dalby 50116 Lund

Lunnarp den 5 maj 1948

Nils Nilsson

Kerstin Persson Manfred Olsson

Förteckning över fastigheter, som väntas bliva av företaget berörda.

Fastighetens namn:	Ägarens namn:
Lunnaryd 8	Nils Th. Nilsson
" 2	Kristina Larsson
" 8	Sven Larsson
" 5	Manfred Olsson

Förs till Länsstyrelsen

Bilaga 2.

Kungörelse ang. torrläggningssammanträde den 11 december 1953 kl. 14.00

K u n g ö r e l s e.

Sammanträde för syneförrättning angående torrläggning av marker till Lunnarp nr 8 m.fl. hemman i Bonderup socken av Malmöhus län kommer att hållas hos lantbrukare Nils H. Nilsson, Lunnarp, Dalby, fredagen den 11 december 1953 kl. 14.00, då vederbörande sakägare ha att infinna sig personligen eller genom lagligen befullmäktigade ombud.

Av förrättningen kommer att beröras dels marker till Lunnarp n:ris 2, 5 och 8 i Bonderup socken, dels allmänna vägen nr 810 Lunnarp-Vallby, dels Kärrängsbäckens df av år 1937.

Malmö den 13 november 1953

I tjänsten:

Erik Alström

Lantbruksingenjör.

Anslaget i laga ordning i Bonderups församling den 15 november 1953

intygas av Harald Svensson

Anhålles att ovanstående kungörelse snarast möjligt anslås samt därefter med påtecknat bevis återsändes till förrättningsmannen under address Lundavägen 66, Malmö.

Bilaga 3

F ö r t e c k n i n g

över kungörelser, kallelser och underrättelser, som avsänts vid syneförrättning angående torrläggning av marker tillhörande Lunnarp nr 8 m.fl. hemman i Bonderups socken av Malmöhus län.

Adressat	Adress	Avsändningsdag
Pastorsämbetet i Bonderups församling, Dalby		13/11 1953
Skiftesgodemannen Sven Christensson, Dalby 31,	Dalby	" "
" Erik Jönsson, Önneslöv nr 7,	Björnstorp	" "
Lantbrukare Nils H. Nilsson, Lunnarp,	Dalby	" "
" Manfred Olsson, Hällestadsvägen,	"	" "
" Åke Persson, Lunnarp 2,	"	" "
" Sven Persson, "	"	" "
Fru Kerstin Persson,"	"	" "
Herr Sven Larsson, Lunnarp 8,	"	" "
Vägförvaltningen i Malmöhus län,	Malmö	" "
Ordf. i Kärrängsbäckens df av år 1937: Lantbr. Ove Kristensson, Almelund,	Dalby	" "

Malmö den 13 november 1953

/Erik Alström/

Bilaga 4.

Fullmakt.

Fullmakt för lantbr. Einar Olsson Dalarnas Dalby, att föra min talan, i min egenskap av andelsägare i Träsnäsgrackens diknings företag av år 1938, och fatta det beslut som därvid kan erfordras, vid sammanträde hos lantbr. Nils H. Nilsson Lunnaryd Dalby fredagen den 11-12 1953 kl. 14 angående fortsatt dikning av vissmark i Lunnaryd, varav Träsnäsgrackens dikningsföretag består.

Almelund gr. Dalby
den 10-12-1953
Ola Träsnäsgracken

Bemälnas:

Erik Nilsson
Kyrksgård

M. Palmer

Bilaga 5.

VÄGFÖRVALTNINGEN
I
MALMÖHUS LÄN

VÄGDIREKTÖREN

Dnr. 84-43/54

Till
Statens Lantbruksingenjör
Erik Alström,
M a l m ö.

Ang. Lunnarps dikningsföretag år 1954.

Med anledning av Eder skrivelse den 5 januari 1954 får jag härmed meddela, att det av Eder översända utdraget av förslag till utlåtande angående rubricerade företag granskats utan erinran.

Malmö den 8 januari 1954.

W. Mannerfelt.

EE/BH

Bilaga A.

VÄRDERINGSLÄNGD

Fastighet och ägare / Ägobeskrivning	Ägofigur-nr	Förbättrad mark: åker, tomt (hektar)	Förbättrad mark: annan (hektar)	Värde pr ha: före (kronor)	Värde pr ha: efter (kronor)	Båtnad: pr ha (kronor)	Båtnad: pr ägofigur (kronor)
BONDERUPS SOCKEN							
11/32 mtl. Lunnarp av 5^{8}							
Manfred Olsson							
A. Alstringsbåtnad							
Åker	1	0.33		4400	5000	600	198:-
"	2	0.49		"	"	"	294:-
Summa		0.82					492:-
1/84 mtl. Lunnarp av 8^{2}							
Sven Larsson							
A. Alstringsbåtnad							
Åker	3	0.06		4000	5000	1000	60:-
"	4	0.20		"	"	"	200:-
"	5	0.15		"	"	"	150:-
tomt	6	0.05		6000	8000	2000	100:-
Summa		0.46					510:-
1/8 mtl. Lunnarp 8^{3}							
Nils H. Nilsson							
A. Alstringsbåtnad.							
Åker	8	0.14		4400	5000	600	84:-
"	9	0.78		"	"	"	468:-
"	10	0.04		"	"	"	24:-
"	11	0.03		3100	"	1900	57:-
"	12	0.34		"	"	"	646:-
"	13	0.12		4400	"	600	72:-
Summa		1.45					1351:-

Lantbruksstyrelsen 3044 n, 50 okt. 20000.

STATENS REPRODUKTIONSANSTALT
432180

Fastighet och ägare / Ägobeskrivning	Ägofigur-nr	Förbättrad mark: åker, tomt (hektar)	Förbättrad mark: annan (hektar)	Värde pr ha: före (kronor)	Värde pr ha: efter (kronor)	Båtnad: pr ha (kronor)	Båtnad: pr ägofigur (kronor)
263/448 mtl. Lunnarp sv $8^2,8^4$							
Nils H. Nilsson							
A. Alstringsbåtnad.							
Åker	7	0.21		4400	5000	600	126:-
"	14	0.42		"	"	"	252:-
"	15	0.22		3100	"	1900	418:-
"	16	0.11		4400	"	600	66:-
"	17	0.44		"	"	"	264:-
"	18	1.33		3100	"	1900	2527:-
"	19	0.61		2200	"	2800	1708:-
"	20	0.52		"	"	"	1456:-
"	21	0.18		3100	"	1900	342:-
"	22	0.35		"	"	"	665:-
"	23	1.00		2200	"	2800	2800:-
"	24	0.31		"	"	"	868:-
"	25	0.25		3100	"	1900	475:-
"	26	0.18		4400	"	600	108:-
Summa		6.13					12075:-
17/48 mtl. Lunnarp sv 2^4							
Kerstin Persson, Åke Persson och Sven Persson							
A. Alstringsbåtnad.							
Åker	27	0.12		4400	5000	600	72:-
"	28	0.07		"	"	"	42:-
"	29	0.04		3100	"	1900	76:-
"	30	0.41		"	"	"	779:-
"	31	0.22		4400	"	600	132:-
"	32	0.51		2500	"	2500	1275:-
Summa		1.37					2376:-

VÄRDERINGSLÄNGD

Fastighet och ägare Ägobeskrivning	Ägofigur-nr	Förbättrad mark		Värde pr ha		Båtnad	
		åker, tomt	annan	före	efter	pr ha	pr ägofigur
		hektar	hektar	kronor	kronor	kronor	kronor
Sammanställning.							
11/32 mtl. Lunnarp av 5^8							
Manfred Olsson	1-2	0.82					492:-
1/84 mtl. Lunnarp av 8^2							
Sven Larsson	3-6	0.46					510:-
1/8 mtl. Lunnarp 8^3							
Nils H. Nilsson	8-13	1.45					1351:-
263/448 mtl. Lunnarp av 8^2,8^4							
Nils H. Nilsson	7, 14-26	6.13					12075:-
17/48 mtl. Lunnarp av 2^4							
Kerstin Persson, Åke Persson och Sven Persson	27-32	1.37					2376:-
Summa		10.23					16804:-

Lunnarp, Dalby den 18 januari 1954

I tjänsten:

/Erik Alström/

Lantbruksingenjör.

Erik Jonsson

Sven Christensen

Fastighet och ägare Ägobeskrivning	Ägo-figur-nr	Förbättrad mark		Värde pr ha		Båtnad	
		åker, tomt	annan	före	efter	pr ha	pr ägofigur
		hektar	hektar	kronor	kronor	kronor	kronor

Bilaga B.

KOSTNADSFÖRSLAG

Läge	Längd m	Arbete, material e. d.	Antal	à-pris kr.	Kostnad kronor	Summa kronor
		Dikessträckan A - B				
30 - 31	100	Betongrör 15" levereras och bekostas av Vägförvaltningen i Malmöhus län	100			
		Schaktning, stämpling, rörläggning och återfyllning m	100	7:-	700:-	
31-32+84	184	Betongrör 15" levereras och bekostas av Vägförvaltningen i Malmöhus län	184			
		Schaktning, stämpling, rörläggning och återfyllning m	184	6:-	1104:-	1804:-
Tills	284	meter				
Ommurning av rörutlopp vid 30					100:-	
Brunnar med 24" inre diameter, kopplingar m.m. vid 31+13, 32 och 32+84 st.			3	90:-	270:-	370:-
För oförutsedda fall, arbetsledning m.m. tillägges c:a 15 %						326:-
				Summa Kronor		2500:-
		Dikessträckan B - C				
3+59-4+8	49	Betongrör 12" m	49	6.50	318:50	
		Schaktning, stämpling, rörläggning och återfyllning m	49	4:-	196:-	514:50
Tills.	49	meter				
Brunn med 24" inre diameter, kopplingar m.m. vid 4+8 utföres och bekostas av Vägförvaltningen i Malmöhus län					-	
För oförutsedda fall, arbetsledning, m.m. tillägges c:a 15 %						85:50
				Summa Kronor		600:-

Lantbruksstyrelsen 3047 n. 1951 juli, 20 000.

STATENS REPRODUKTIONSANSTALT 300351

Läge	Längd m	Arbete, material e. d.	Antal	à-pris kr.	Kostnad kronor	Summa kronor
		Dikesgrävningen C - D.				
4+8-4+15	7	Trumma av 12" vägrör för allmänna vägen nr 810 Lunnarp-Vallby			-	
4+15-5+50	135	Betongrör 12" m	135	6.50	877:50	
		Schaktning, stämpling, rörläggning och återfyllning m	135	7:-	945:-	
5+50-6+50	100	Betongrör 12" m	100	6.50	650:-	
		Schaktning, stämpling, rörläggning och återfyllning m	100	8:-	800:-	
6+50-7+40	90	Betongrör 12" m	90	6.50	585:-	
		Schaktning, stämpling, rörläggning och återfyllning m	90	6:-	540:-	
7+40-8+48	108	Betongrör 9" m	108	4.50	486:-	
		Schaktning, stämpling, rörläggning och återfyllning m	108	5.50	594:-	
8+48-9+58	110	Betongrör 8" m	110	4:-	440:-	
		Schaktning, stämpling, rörläggning och återfyllning m	110	4:-	440:-	6357:50
Tills.	550	meter				
Brunn med 24" inre		diameter, kopplingar m.m. vid 4+15 utföres och bekostas av Vägförvaltningen i Malmöhus län			-	
Brunnar med 24" inre		diameter, kopplingar m.m. vid 7+40, 8+48 och 9+58 st.	3	90:-	270:-	270:-
För oförutsedda fall,		arbetsledning m.m. tillägges c:a 15%				972:50
			Summa Kronor			7600:-

KOSTNADSFÖRSLAG

Läge	Längd m	Arbete, material e. d.	Antal	à-pris kr.	Kostnad kronor	Summa kronor
		Sammanställning.				
	284	Dikessträckan A - B				2.500:-
	49	" B - C				600:-
	550	" C - D				7.600:-
Tills.	883	meter		Summa Kronor		10.700:-

Lunnarp, Dalby den 18 januari 1954

Erik Alström

/Erik Alström/

Lantbruksingenjör.

STATENS REPRODUKTIONSANSTALT
330351

Läge	Längd m	Arbete, material e. d.	Antal	à-pris kr.	Kostnad kronor	Summa kronor

Bilaga C.

Arbetsbeskrivning.

Arbetet skall utföras i enlighet med förslagshandlingar och ritningar, därvid följande skall iakttagas:

1. Sten, som ligger hindrande i vägen för rörledning, skall upptagas.
2. Inga rör få nedläggas förrän de blivit godkända av vederbörande lantbruksingenjör eller av den, han i sitt ställe förordnar.
3. Rörledning får ej täckas, förrän den blivit godkänd av vederbörande lantbruksingenjör eller av den, han i sitt ställe förordnar.
4. Rörledning skall efter sådant godkännande omedelbart höljas till 0,6 m. djup, räknat från ledningens överkant.
5. Sådan höljning skall utföras genom påfyllning av ur rörgraven uppschaktade jordmassor, och om dessa massor ej äro tillräckliga, genom nerschaktning från sidorna.
6. Samtliga ur rörgraven uppschaktade massor skola återfyllas.
7. Fyllningen får ej innehålla sten.
8. Fyllningen skall packas väl, särskilt under och på båda sidor om rörsträngen samt stötas väl, så att framtida sättningar i möjligaste mån förhindras.
9. Ommurningen vid 30 skall utföras av betong med minst 300 kg cement per m^3 samt grundläggas på underlag av skärv.
10. Om entreprenören vill utföra återfyllningen med maskin, skall han först för hand hölja rörledningen till 30 cm höjd, räknat från ledningens överkant, och därefter återfylla återstående massor med maskin. Innan maskinarbetet påbörjas,

skola alla stenar bortsorteras och läggas i upplag bakom rörgraven, varefter jordmassorna med iakttagande av den största försiktighet skola återföras i rörgraven. Planeringsmaskinen får ej föras närmare rörgraven än 0,5 m. och givetvis ej köras över densamma.

11. Enskilda förledningar, som utmynna intill en brunn, skola av entreprenören kostnadsfritt kopplas i brunnen, därest jordägaren eller arrendatorn tillhandahåller för sådan koppling erforderliga rör.

12. Kopplingen av sådana förledningar, som utmynna på längre avstånd från brunnarna, skola, därest jordägaren eller arrendatorn därom gör framställning utföras av entreprenören, men bekostas av jordägaren eller arrendatorn.

13. Samtliga brunnar skola förankras 0,5 m. räknat från utloppsrörets underkant, samt förses med hållbart lock av armerad betong.

14. Brunnar med 24" inre diameter skola helt utföras av betongrör eller med ett mellanskikt av brunnstegel eller betongsten

15. I brunnsväggarna skola upptagas hål i tillräckligt antal, så att dagvatten obehindrat kan rinna in i brunnarna. För koppling av blivande täckdiken skola dessutom i brunnarna på lämpliga höjder inkopplas minst 3 st. 4" tegelrör eller det större antal rör, som betingas av rådande förhållanden.

16. Samtliga brunnar skola uppdragas till 0.30 m. över markytan.

17. Samtliga brunnar skola grundläggas på fast underlag, förses med botten av betong samt omskelas med sten och grovt grus.

18. Bottnen skall vara igjuten i den understa brunnsringen, innan denna nedsättes, därest detta ej medför särskilda svårigheter vid brunnens byggande. I sådant fall skall bottnen igjutas sedan den nedersta brunnsringen färdigställts, eller ock skall bottnen sättas på underlag av 3" plank.

19. Kopplingarna i brunnarna skola vara ordentligt utförda och de kopplade rören sammanfogade med brunnsväggen medelst cementbruk.

20. Träd och buskar utmed de nya dikessträckorna skola rothuggas och borttagas.

21. Vattnet i avloppen får under den tid, då arbete pågår, uppdämmas och regleras i den omfattning, som erfordras för arbetets ändamålsenliga utförande, dock icke så, att skada uppstår. Vattenståndet får sålunda ej uppdämmas till sådan höjd, att omgivande marker skadas och ej heller så, att vattenbrist uppkommer nedanför uppdämningen. Efter uppdämning skall vattenståndet nedsänkas med försiktighet, så att skada ej uppstår.

22. Vederbörande lantbruksingenjör äger meddela de särskilda föreskrifter, som erfordras, därest det under arbetets utförande visar sig nödvändigt att förstärka grunden för vissa täckta dikessträcker med till dem hörande brunnar. Blivande entreprenör är skyldig att omedelbart underrätta vederbörande lantbruksingenjör för den händelse grundförstärkning erfordras.

23. <u>Fixpunktsbeskrivning.</u>

<u>Fixp. =+ 25.79 m.</u>

Vertikal järndubb och kors i landsvägsbro (Fixp. =+11.29 i Kärrängsbäckens df av år 1937) S landfästet, c:a 0,9 m. S om N räckestolpen, c:a 0,1 m. V om kanten och c:a 1,1 m N om N väggen av broöppningen, cka 120 m. S sektion 1.

Fixp. +33,10 m.

Horisontal järndubb i SÖ gaveln av bostadshus å fastigheten Lunnarp 8^3, c:a 1,5 m. NO om SÖ hörnet och c:a 0,2 m. över markplanet, c:a 130 m V sektion 4+50.

Fixp. +28,59 m.

Vertikal järndubb i jordfast sten i gräns mellan Lunnarp 2^4 (Kerstin Persson) och Bäckalunda, Lunnarp (Olof Olsson), c:a 6 m N gränshörn till Lunnarp av 8^4 (Nils Nilsson), c:a 15 m. N sektion 9+58.

Lunnarp, Dalby den 18 januari 1954

/Erik Alström/

Lantbruksingenjör.

Bilaga D.

UTLÅTANDE, avgivet vid syneförrättning angående torrläggning av marker till Lunnarp n:ris 2, 5 och 8 i Bonderups socken av Malmöhus län.

Mom. 1. Förordnande m.m.

Genom länsstyrelsens resolution den 3 juni 1948 förordnades undertecknad, förrättningsman, att handlägga syneförrättning enligt vattenlagen angående torrläggning av marker till Lunnarp nr 8 m.fl. fastigheter i Bonderups socken av Malmöhus län. Laga hinder har ej anmälts mot förrättningens handläggande eller det avsedda dikningsföretagets utförande, ej heller har sådant hinder av synemännen kunnat utrönas. Det planerade torrläggningsföretaget avser "dikning", varför syneförrättningen handlagts enligt de bestämmelser i vattenlagen, som gälla för sådant företag. Dikningsföretaget berör marker tillhörande Lunnarp n:ris 2, 5 och 8 i Bonderups socken.

Mom. 2. Dikningsföretagets läge, omfattning, planläggning m.m.

Dikningsföretaget, som tillhör Höjeåns nederbördsområde nr 91, ligger omkring 2,5 km S om Dalby station på järnvägslinjen Malmö-Simrishamn. På hithörande översiktskarta har dikningsområdet utmärkts med gul färg.

De marker, om vilkas torrläggning det är fråga, avvattnas nu genom täckta ledningar. Dessa ha emellertid ej utförts med erforderliga dimensioner och djup, varför vissa av de marker, vilka för sin torrläggning äro beroende av dessamma,

nu besväras av vatten. Förrättningsmannen har därför på sökandenas begäran upprättat förslag till utförande av nytt avlopp (dikessträckorna A - B, B - C och C - D) till det djup och med de dimensioner i övrigt, som erfordras för ändamålsenlig torrläggning av de nu vattensjuka markerna. Enligt förrättningsmannens förslag, vilket närmare framgår av förslagshandlingarna och ritningarna, skall för det gemensamma dikningsföretaget dessa dikessträcker utföras.

För samtliga dikessträcker ha profilritningar upprättats. Ritningarna angiva de olika dikessträckornas djup och övriga dimensionen liksom läget för de ommurningar och de brummar, som skola utföras. För sistnämnda konstarbeten ha särskilda typritningar upprättats. De olika dikessträckornas lägen på marken markeras på hithörande planskarta av röda, heldragna linjer. Läget för brummar har utmärkts med röda ringar.

Vid bestämmandet av de olika dikessträckornas dimensioner har förrättningsmannen tagit hänsyn till såväl nederbördsområdets storlek och topografi samt avrinningen från detsamma som ock till rådande fallförhållanden. Nederbördsområdet har fastställts dels genom särskilda undersökningar på marken, dels med ledning av Ekonomiska kartverkets kartor över trakten. Storleken av de områden, som avvattnas till de olika dikessträckorna, framgår av profilritningarna. Den vattenmängd, som skall kunna avbördas, har beräknats med ledning av nederbördsområdets omfattning och under antagande att avrinningen vid normala flöden uppgår till högst 1,3 liter per sekund och hektar.

Samtliga de marker, vilka enligt synemännens åsikt beredas båtnad i form av ökad alstringsförmåga, därest det nu planerade dikningsföretaget kommer till utförande, ha kartlagts och avfattats på hithörande plankarta. Hela området har dessutom nivåavvägts.

Mom. 3. Trummor och vägar.

Allmänna vägar.

Mellan sektionerna 30 - 32+84 av dikessträckan A - B skall det nya avloppet följa allmänna vägen nr 809 Esarp-Lunnarp. Enär vägen vid vissa tillfällen översvämmas på grund av att floddiket utmed vägen av vederbörande vägdistrikt igenlagts med för små rör mellan sektionerna 20 och 22+84, finna synemännen skäligt föreskriva, att Vägförvaltningen i Malmöhus län skall leverera 284 meter 15" betongrör med fals, vilka uppfylla minst de fordringar på hållfasthet och täthet, som föreskrives i normalbestämmelserna för lantbrukarör av betong. I gengäld slipper Vägförvaltningen ingå som intressent i företaget. Brunnar skola anordnas vid sektionerna 31+13, 32 och 32+84 för att vägvatten och dräneringsvatten skall kunna inledas. Brunnarna skola utföras och bekostas av dikningsföretaget. Det gamla 8"-utloppsröret från brunnen vid sektion 22+84 skall tätas av vägförvaltningen.

Mellan sektionerna 4+8 och 4+15 av dikessträckan C - D korsar det nya avloppet allmänna vägen nr 810 Lunnarp-Vallby. I korsningspunkten finnes för närvarande en äldre rörtrumma av 12" betongrör. Då trumman ej utförts till erfor-

derligt djup måste den ersättas med en ny vägtrumma av 300 mm (12") vägrör. Vid sektion 4+8 skall trummans inre underkant ligga på höjden +25.89 m. och vid sektion 4+15 på höjden +25.93 m. Vid trummans ändpunkter skola anordnas brunnar med 600 mm (24") inre diameter med 500 mm slamrum, grundläggas på fast underlag samt omskalas med sten och grovt grus. I brunnarna skola förutom förledningen för det nya avloppet inkopplas minst 3 st. 100 mm (4"), så att vägvatten samt dagvatten och dräneringsvatten från angränsande marker obehindrat kan inledas i brunnarna. Trumman jämte brunnarna skola utföras och bekostas av Vägförvaltningen i Malmöhus län.

Mom. 4. Ersättningar.

För skada å växande gröda, som uppkommer vid utförandet av de nya dikessträckorna, skall ersättning utgivas. Kan överenskommelse däröm ej träffas, mellan vederbörande jordägare eller arrendator och företagets styrelse, skall ersättningsbeloppets storlek bestämmas av vederbörande lantbruksingenjör eller den, han i sitt ställe förordnar.

Beträffande sådan genom dikningsföretagets utförande möjligen uppkommen skada, som ej av synemännen förutsetts, hänvisas till bestämmelserna i 7 kap. 57 § vattenlagen.

Mom. 5. Kostnader.

Förrättningsmannen har beräknat kostnaderna för de dikessträckor, som skola utföras för det gemensamma dikningsföretaget, till 10.700:- kronor. Kostnadsförslaget har bilagts förrättningshandlingarna (Bil. B).

Mom. 6. Båtnadsuppskattning och kostnadsfördelning.

Överenskommelse har ej träffats angående kostnadernas fördelning, varför synemännen uppskattat den båtnad, som beredas de i dikningsföretaget ingående markerna. Vid uppskattning av båtnaden har synemännen följt föreskrifterna i 10 kap. 60 § vattenlagen och alltså värderat markerna dels efter företagets genomförande, dels i nuvarande vattensjuka skick. Vid värderingen har hänsyn tagits såväl till jordens godhet samt till de blivande och nuvarande torrläggningsförhållandena som ock till i orten gängse priser å fullt torrlagd jord av liknartad beskaffenhet. Skillnaden mellan blivande och nuvarande värden motsvarar båtnaden för företaget. Resultaten av värderingen och båtnadsuppskattningen återfinnes i värderingslängden (Bil. A), som även utgör hävdeförteckning för de i dikningssamfälligheten ingående markerna. Båtnad av annat slag än jordförbättring - höjning av alstringsförmågan - förekommer ej vid detta torrläggningsföretag.

Då de i dikningssamfälligheten ingående markerna avvattnas genom ett enda dike, och då ej heller någon större nivåskillnad förefinnes mellan vissa områden, föreligga ej sådana förhållanden, att kostnaderna skola jämkas enligt bestämmelserna i 7 kap. 24 § vattenlagen. Hela dikningsföretaget behandlas alltså som en enda avdelning. Kostnaderna skola därför utan jämkning fördelas de olika fastigheterna emellan i direkt förhållande till båtnadsvärdena. Kostnaderna för fullständig torrläggning av dikningssamfälligheten ha av förrättningsmannen beräknats till 10.700:- kronor och den därvid uppkommande båtnaden av synemännen värderats till 16.804:- kronor. Dikningssamfällighetens relativa kostnadstal

beräknas alltså till 10.700 : 16.804 = 0,636753.

Särskild kostnadsfördelningslängd har upprättats och bifogats detta utlåtande (Bilaga Da). I kolumn 5 av längden angives varje delägares och fastighets andel i de beräknade kostnaderna för dikningsföretagets utförande och i kolumn 6 de procenttal, efter vilka samtliga verkliga kostnader för företagets utförande och framtida underhåll skola fördelas. Sådana omständigheter, som omförmälas i 7 kap. 25-26 och 28-29 §§ vattenlagen, föreligga ej vid detta torrläggningsföretag.

Kostnaderna för denna syneförrättning skola enligt bestämmelserna i 10 kap. 30 och 79 §§ vattenlagen omedelbart av sökandena förskjutas. Kommer företaget till utförande, skola förrättningskostnaderna fördelas mellan samtliga delägare på samma sätt som företagets övriga kostnader.

Mom. 7. Dikningsföretagets utförande.

Då det av verkställda utredningar och beräkningar framgått, att det planerade dikningsföretaget är ekonomiskt lönande, finna synemännen skäligt tillstyrka, att det kommer till utförande. Företaget skall alltså, därest sökandena vilja fullfölja detsamma, utföras i överensstämmelse med av förrättningsmannen upprättat förslag och med beaktande jämväl av de närmare bestämmelser, som framgå av detta utlåtande. Arbetet får påbörjas så snart denna syneförrättning tagit åt sig laga kraft. Företaget skall vara färdigt inom 10 år efter det att syneförrättningen fastställts. Angående förlängd arbetstid hänvisas till bestämmelserna i 7 kap. 58 § vattenlagen.

Utöver vad som föreskrives i arbetsbeskrivningen (Bil. C) är vid företagets utförande följande att iakttaga.

1/ Arbetet skall utlämnas på entreprenad på de villkor, som äro för delägarna mest gynnsamma och betryggande.

2/ Arbetet skall anmälas till Rikaförsäkringsanstaltens ombud i orten eller till annan lämplig försäkringsanstalt, innan detsamma påbörjas. Sådan anmälan erfordras dock ej för den händelse blivande entreprenör är att anse som sådan arbetsgivare, som själv äger ombesörja försäkring för av honom anställda arbetare.

3/ De olika dikessträckorna skola följa på marken utstakade och på plankartan närmare angivna sträckningar.

4/ Under arbetets utförande får vattnet uppdämmas, dock icke så att växande gröda eller annan egendom skadas.

5/ Samtliga betongrör skola vara av fullgod beskaffenhet och fylla de fordringar, som närmare angivas i Kungl. Lantbruksstyrelsens fastställda normalbestämmelser för lantbrukarör av betong. Rören få levereras antingen som muffrör, falsrör eller lantbrukarör.

6/ På profilritningarna angivna höjdlägen för bottenlinjerna, vilka uträknats i förhållande till jämförelseplan och fixpunkter, skola gälla framför på förslagsritningarna och i arbetsbeskrivningen (Bil. C) angivna djupsiffror.

7/ Fixpunkter ha utsatts till ledning vid arbetets utförande och dikningsföretagets framtida underhåll. Deras lägen i plan och profil framgå närmare av förslagsritningarna och arbetsbeskrivningen (Bil. C).

8/ Fixpunkterna äro lagligen skyddade och få alltså ej övertäckas, borttagas eller på annat sätt förstöras. Vill jordägare borttaga fixpunkt, skall han därom göra anmälan till vederbörande lantbruksingenjör, som då låter avväga annan lämplig fixpunkt. Kostnaderna för lantbruksingenjörens i sådant hänseende företagna förrättning gäldas av dikningsföretaget.

Kommer företaget att understödjas med statsmedel, skola de särskilda bestämmelser, som eventuellt kunna bliva föreskrivna som villkor för statsunderstödets beviljande, vara bindande.

Mom. 8. Dikningsföretagets avsyning.

Sedan företaget blivit utfört, skall detsamma jämlikt bestämmelserna i 13 kap. 1 § vattenlagen avsynas av vederbörande lantbruksingenjör eller av den, han i sitt ställe förordnar. Företaget skall anses fullbordat, då avsyningsförrättaren överlämnat bevis om godkännande eller, för den händelse att företaget blivit understött med statsmedel, när vederbörande myndighet godkänt detsamma.

Mom. 9. Dikningsföretagets framtida underhåll.

Kostnaderna för företagets framtida underhåll skola fördelas på samma sätt som kostnaderna för företagets första utförande. Gör någon sig skyldig till skadegörelse på de olika dikessträckorna med till dem hörande anläggningar och betar han ej efter tillsägelse omedelbart skadan, äger ordföranden i företagets styrelse eller ock den, som lider men av skadegörelsen, att vid vederbörande häradsrätt föra talan mot den förmenlige. Enskilda dräneringsledningar få till-

kopplas avloppet endast i de brunnar, som utförts. Spillvatten får tilledas avloppet först sedan det blivit i erforderlig grad renat.

Mom. 10. Organisation m.m.

För handhavande av dikningsföretagets angelägenheter skola delägarna utse en styrelse, bestående av 1 ledamot (sysslomän).

Sysslomannen åligger:

att ombesörja företagets utförande samt kontrollera entreprenörens arbete - i den mån så finnes erforderligt med biträde av sakkunnig person;

att kontrollera, att återfyllningen av massorna för täckta avlopp sker enligt arbetsbeskrivningen;

att tillse att samtliga dikessträckor alltid hållas i fullgott skick samt ombesörja rensnings- och underhållsarbeten;

att i mån av behov verkställa utdebiteringar på sätt närmare stadgas i 3 kap. 20 § vattenlagen;

att över inkomster och utgifter föra fullständiga och med verifikationer försedda räkenskaper, vilka skola avslutas per kalenderår och därefter framläggas för delägarnas hörande och godkännande vid allmänt sammanträde;

att för sistnämnda ändamål och då så eljest kan finnas nödigt kalla delägarna till sammanträde i den ordning, som omförmäles i 7 kap. 64 § vattenlagen;

att vid alla sammanträden föra protokoll, vilket skall vara för delägarna till-

gängligt senast inom 14 dagar efter sammanträdet;

att i övrigt vidtaga alla de åtgärder, som kunna finnas nödiga för företagets ändamålsenliga utförande och underhåll samt därvid beakta och följa de bestämmelser, som angivas i 7 kap. 61-65 §§ vattenlagen.

Till dikningsföretaget hörande handlingar och ritningar skola förvaras av sysslomannen i dikningsföretaget och hos honom hållas tillgängliga för envar, som vill granska dem eller taga avskrifter och kopier.

Företaget skall benämnas Lunnarps dikningsföretag år 1954. Mål, som beröra företaget och som ej äro att hänföra till vattenmål, skola handläggas inför Torna och Bara häradsrätt.

Domstolsavgift skall enligt bestämmelserna i 11 kap. 95 § vattenlagen utgå med 25:21 kronor. Avgiften skall inbetalas till länsstyrelsen i Malmöhus län så snart denna syneförrättning vunnit laga kraft. Sedan företaget kommit till stånd, skall avgiften fördelas med 1 krona och 50 öre för tusen av förbättringsvärdet av vars och ens mark.

Mom. 11. Besvärshänvisning.

Den, som är missnöjd med åtgärd eller beslut under denna syneförrättning eller som vill föra talan mot förrättningsmannens utlåtande, äger att inom sextio dagar härefter till Söderbygdens vattendomstol, Stockholm, ingiva sina besvär i tre exemplar. I besvären skola fullständigt upptagas klagandens alla påståenden och skälen därtill och vid besvären kunna därjämte fogas de ytterligare handlingar, som klaganden vill åberopa till stöd för ändringsansökandet.

Mom. 12. Verkställighet.

Då denna syneförrättning ej skall underställas vattendomstols prövning, kommer detta utlåtande att gå i verkställighet i den ordning, som för laga kraft ägande dom är stadgad, för såvitt icke besvär anföres mot förrättningen inom den i mom. 11 här ovan angivna tiden.

Lunnarp, Dalby den 18 januari 1954

I tjänsten:

Erik Alström

/Erik Alström/

Lantbruksingenjör.

Erik Jönsson Sven Christensson

Bilaga Da.

KOSTNADSFÖRDELNINGSLÄNGD

Fastighet Ägare m. m.	Sök. o. likst. = S	Båtnad	Fastighets andel i			Samfällighets andel i gemensamma kostnader
			för särskild avdelning beräknad kostnad	för samfälligheten beräknad kostnad	samfällighetens verkliga kostnad	
		kronor	kronor	kronor	procent	procent
1	2	3	4	5	6	7
BONDERUPS SOCKEN						
11/32 mtl. Lunnarp av 5^{8}						
Manfred Olsson	S					
avd. 1, ägofig. 1-2		492:-		313:28	2,928	0 %
1/84 mtl. Lunnarp av 8^{2}						
Sven Larsson						
avd. 1, ägofig. 3-6		510:-		324:75	3,035	40 %
1/8 mtl. Lunnarp 8^{3}						
Nils H. Nilsson	S					
avd. 1, ägofig. 8-13		1351:-		860:25	8,040	20 %
263/448 mtl. Lunnarp av $8^{2},8^{4}$						
Nils H. Nilsson	S					
avd. 1, ägofig. 7,14-26		12075:-		7688:79	71,858	20 %
				8'578		
17/48 mtl. Lunnarp av 2^{4}						
Kerstin Persson, Åke Persson						
och Sven Persson	S					
avd. 1, ägofig. 27-32		2376:-		1512:93	14,139	0 %
Summa		16804:-		10700:-	100,000	

Lunnarp, Dalby den 18 januari 1954

I tjänsten:

Erik Alström

/Erik Alström/

Lantbruksingenjör.

Erik Jönsson

Sven Christensson

STATENS REPRODUKTIONSANSTALT
208850

Fastighet Ägare m. m.	Sök. o. likst. = S	Båtnad	Fastighets andel i			Samfällighets andel i gemensamma kostnader
			för särskild avdelning beräknad kostnad	för samfällighet beräknad kostnad	samfällighetens verkliga kostnad	
		kronor	kronor	kronor	procent	procent
1	2	3	4	5	6	7