

Förslag
till torrläggning av mark tillhörande
Lilla Harrie nr 3 m.fl. hemman
uti Lilla Harrie och Trollenäs socknar
av Harjagers och Onsjo häradet, Malmöhus län
upprättat vid laga synförrättning år 1926 av
Rennert Pernin
statens Lantbruksingenjör



Anskrift.

Genom Kungl. Maj:ts nådiga brev den
25 november 1924 fastslädd till efterrättelse
vid arbetets utförande.

Stockholm den 20 december 1924
På Kungl. Lantbrukstypens vägnar:
Albert Smith.

1 vid mms. exaffier

Rennert Pernin

KIN. Nr 001

Nr 133 Malmöhus 2 rita

M 2-0110

Tillhör förslag till förklaring av märke tillhörande

Lilla Harrie nr 3 m.fl hemman

uti Lilla Harrie och Trollenäs socknar av Harjagers och

Onsjö häradet, Malmsjöns län;

utprästat vid Laga synförrättning år 1926 av

Postscript

Genom Hrn. H. Maj:ts
nådige brev den 25 november
1927 fastställdes till efter-
rättelse vid arbetets ut-
frående.

Stockholm den 20 december 1927
 P. Kungl. Landbrukshögskolans vägnar:

Albert Smith

vidimus

at affinis


Count Rumford

Robert Penn



Statens Lantbruksingeniör

Förslag till bunn.


Strala 1:50.

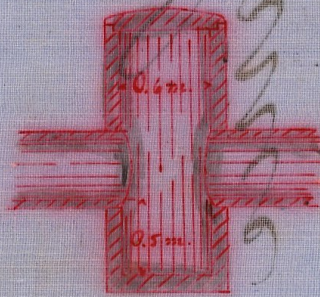

5 kcal 1:50.

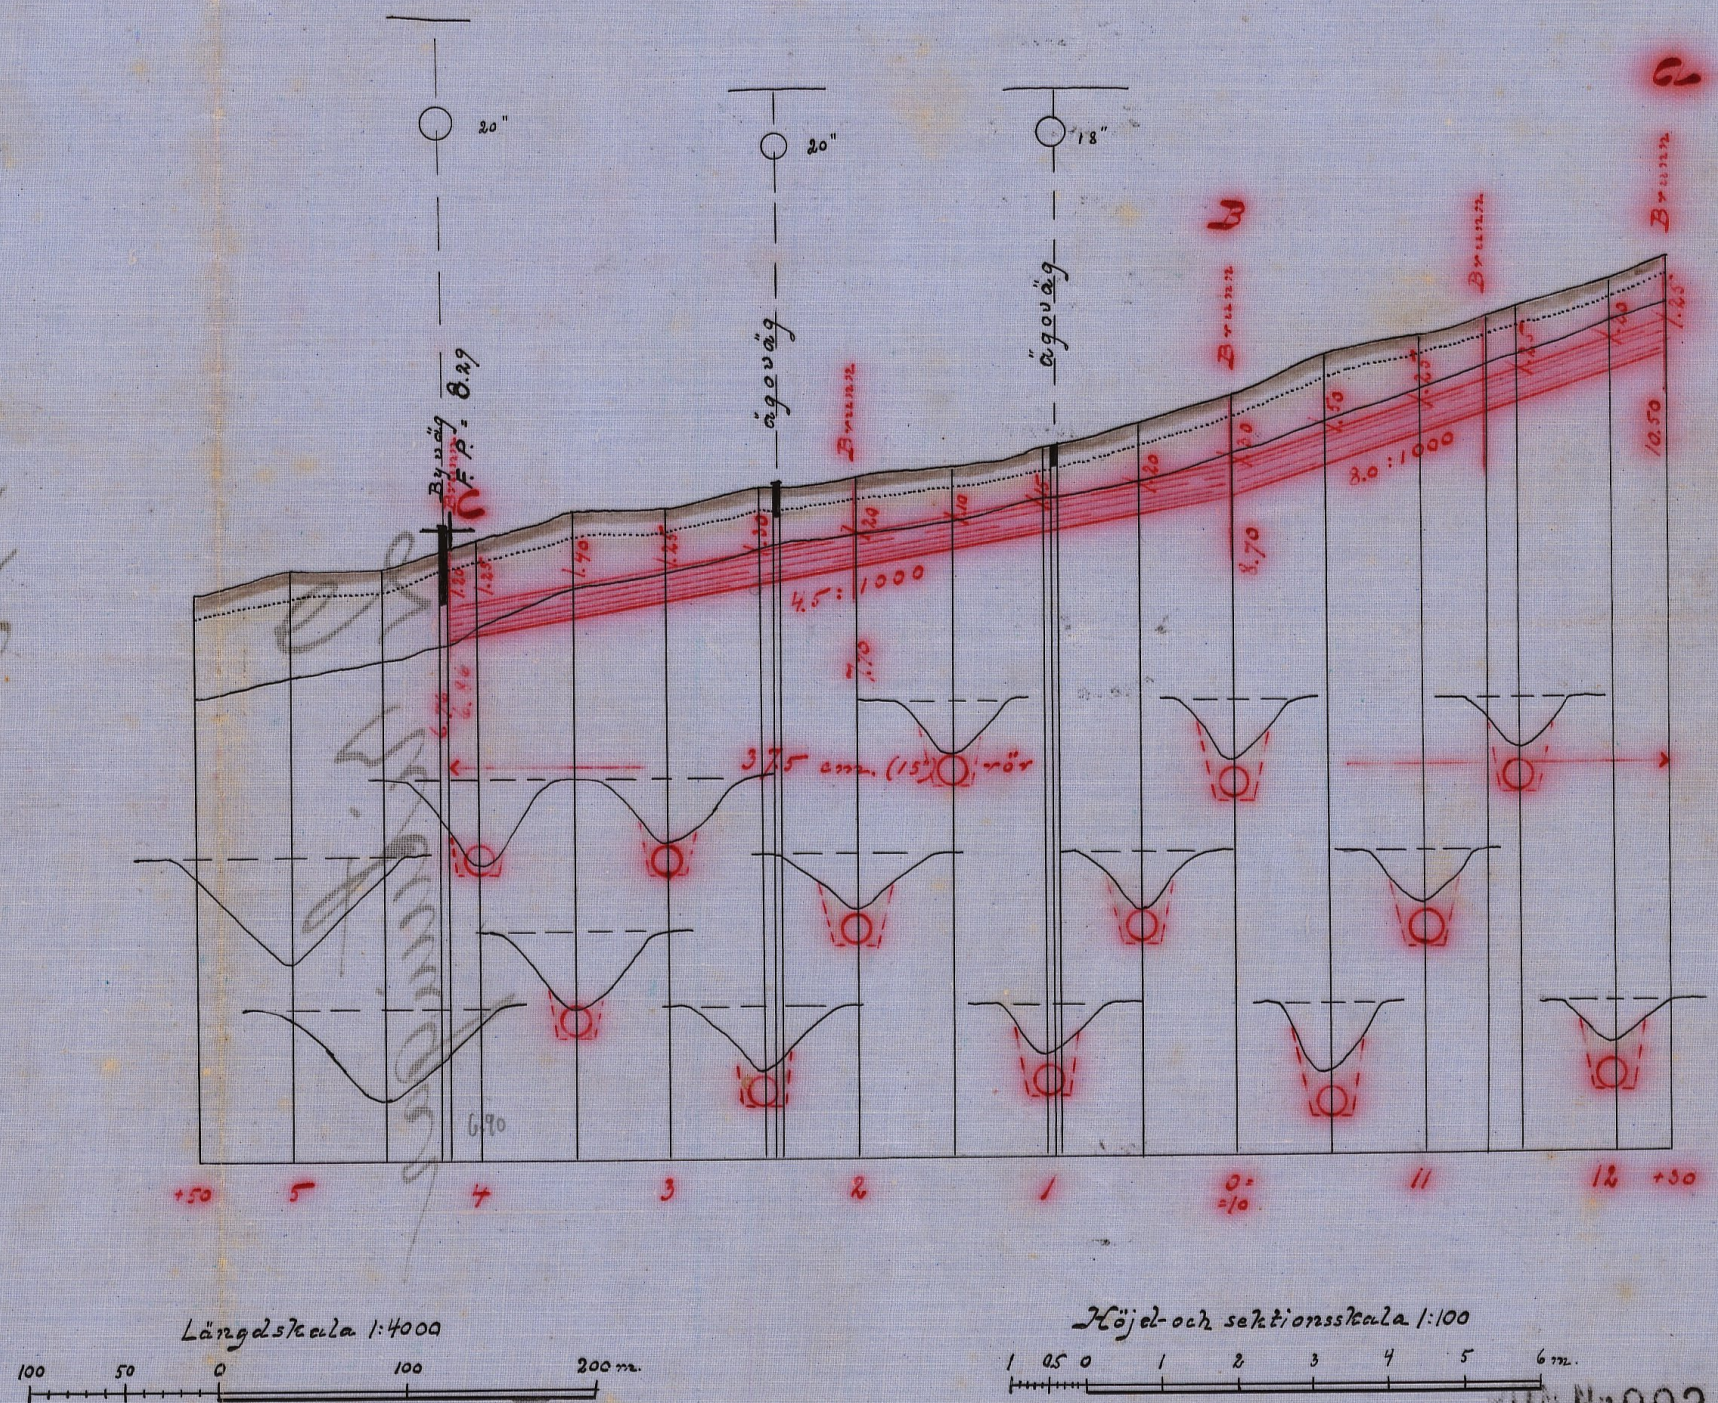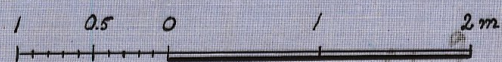

Höj- och sektionsskala 1:100

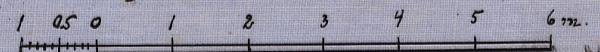

MIN.Nr 002

Nr. 133 *Helminthos*

M

2*0110

2 2

ritu

M 2*0110

4016

13 FEB 1928

Handlingar

angående torrläggning av mark till

LILLA HARRIE A:3 m.fl.hemman

uti L. Harrie och Trollenäs socknar av
Harjagers och Onsjö härader av Malmöhus
län; upprättade i och för erhållande av
lån och statsbidrag år 1927.

Torneåns Kretsa (38) skärma sidan.

Avskrift.

Genom Kungl.Maj:ts nådiga brev
den 25 november 1927 fastställd till
efterrättelse vid arbetets utförande.


Stockholm den 20 december 1927.

På Kungl.Lantbruksstyrelsens vägnar:

Albert Smith.

"Översiktskarta."

*vidimias
ex officio
Gunnar Gunnar*

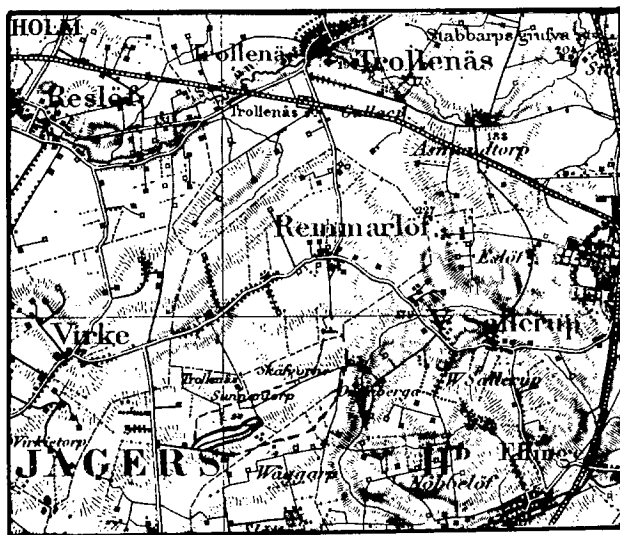

Skala 1:100.000.

Betänkande angående dikningsföretaget "Torrläggning av mark till Lilla Harrie n:r 3 m.fl.hemman av år 1926";avgivet i och för erhållande av lån från statens avdikningslånefond och statsbidrag utan återbetalningsskyldighet från statens avdikningsanslag.

Ifrågavarande företag avser nygrävning och rörläggning av ett mindre floddike för bättre torrläggning avvoddad jord i och för höjande av densammas alstringsförmåga tillhörande 3/16 mtl Lilla Harrie 3² och 3³ samt Sunnantorp uti Lilla Harrie socken av Onsjö härad och Malmöhus län.

Avdikningsområdet är beläget omkring 4 km.söder om Trolle-näs järnvägsstation med avfall åt väster.-

För övrigt hänvisas till motstående översiktskarta,där den till avdikning föreslagna marken är betecknad med gul färg,dikets läge med en röd linje och vattensamlingsområdet med en streckad blå linje.-

Efter därom gjord ansökan förordnades undertecknad den 26 juni 1925 att handlägga en laga syneförrättning för torrläggning av mark till omanskrivna hemman.-

Förrättningen avslöts den 31 augusti 1926 och mot densamma har ej enligt efter handlingarna tecknat bevis några besvär blivit anförda,varför förrättningen vunnit laga kraft.-

Enligt en förening ingången emellan två av delägarna hava dessa beslutat att ansöka om såväl lån från statens avdikningslånefond som statsbidrag utan återbetalningsskyldighet från statens avdikningsanslag till företagets utförande och utgör deras andel 92.21 % av hela båtnadsvärdet.-

Enligt efterstående tabell ingår i företaget endast åker med en areal av 6.58 hektar.

Jordmänen utgöres av mylla på lera och grus.-

För att till lämpligt djup kunna torrlägga den i detta företag ingående vattensvuka marken är nödigt att utföra dikningsarbetet i fullständig överensstämmelse med det vid laga syneförrättningen upprättade förslaget såväl i avseende på plan- som profilritningen.-

Kostnadsförslaget har vid laga syneförrättningen beräknats efter ett dagsverkspris av 6:- kronor.

I företaget ingå ^{några} ej allmänna vägar.

Då sökandena önska erhålla såväl lån från statens avdikningslånefond som statsbidrag utan återbetalningsskyldighet från statens avdikningsanslag, hava efterstående tabeller uppgjorts i enlighet med Kungl.Lantbruksstyrelsens cirkulär den 19 juni 1926.-

Enligt dessa skulle båtnadsvärdet för hela företaget
utgöra 6041:60 kr
och kostnaden enligt kostnadsförslaget .. 3981:70

varför värdet skulle bli 2059:90 kr.

och den relativa kostnaden 0.6601 kronor.

Det statsunderstöd, som sålunda bör kunna utlämnas, skulle således
bliva som lån 2743:54 kr.
och som statsbidrag 934:24 *
eller tillsammans 3677:78 KR.

Lund i april 1927.

Ernst Berggren

Tabell.

	Hela torrlägningsområdet							Lånesökandes andel.						
	Areal		Värde				Båtnad	Areal		Värde				Båtnad
			före		efter					före		efter		
			torrläggningen							torrläggningen				
	hajar	kr.	ö	kr.	ö	kr.ö.	hajar	kr.	ö	kr.	ö.	kr.ö.		
Åker	6	58-					5	83-						
Annan mark	-	-					-	-						
Påräknad landvinning	-	-												
Summa	6	58-	124064	018448	-	604160	5	83-	1077680	16348-		557120		

Lund i april 1927.

Ernst Berggren

Kostnadsförslag.

Vattenavledning och gemensam dikning.

Enligt vid laga syneförrättning upprättat förslag.

Dikessträckan A-B-C 3600:- kr.

Laga syneförrättningskostnaden 301:43

Betänkande med bilagor 80:27 381:70

Summa kronor 3981:70

Lund i April 1927.

Ernst Berggren

Vid arbetsplanens fastställande har kostnaden för företaget beräknats till 3981 kronor 70 öre, varav å lånesökandenas andel 3671 kronor 53 öre.

Stockholm den 20 december 1927.

På Kungl. Lantbruksstyrelsens vägnar:

Albert Smith.

Tabell

utvisande låne- och bidragssökandenas andel i kostnaderna samt
låne- och bidragsbelopp.

Socken, by och herman	Ägoliterna	Mantal	Registreringsnummer	Ägarens namn m.m.	Ägofigurer
					nummer
<u>L. Harrie & Trolle- näs s:r</u>					
L. Harrie		3/16	3 ³	Sven Andersson	3-14
do		3/16	3 ²	Berndt Lindén	16-22, 24-27
					<u>Summa</u>

Lund i april 1927

Ernst Berggren

[illegible]

Avskrift.

Förening

ingången emellan delägarna i arbetsföretaget "Torrläggning av mark till Lilla Harrie nr 3 m.fl.hemman uti Lilla Harrie socken av Harjagers härad och Malmöhus län.

Undertecknade överenskomma härmed som följer:

att arbetet skall utföras i noggrann överensstämmelse med det av sta-

tens lantbruksingeniör Ernst Berggren vid laga syneförrättning

år 1926 upprättade förslaget med de ändringar, som Kungl.Maj:t

möjligen kan föreskriva;

att till arbetets utförande söka erhålla lån ur statens avdiknings-

lånefond och anslag från statens avdikningsanslag, varför vi upp-

draga åt den valda styrelsen:

att hos Kungl.Maj:t göra underdånig~~ansökan~~ om beviljande av före-

skrivet lån och anslag till arbetets utförande;

att med Kungl.Maj:t uppgöra kontrakt om arbetets utförande, på där-

för bestämda tider lyfta det beviljade lånet och anslaget, i be-

hörig tid ombesörja lånets fördelning på delägarna samt att i

övrigt taga befattning med allt, som berörda lån och anslag rö-

ra kan;

att uppdraga åt lantbruksingeniör Ernst Berggren att upprätta såda-

na handlingar och kartor, som erfordras för sökande och erhållan-

de av ett så-dant lån och anslag.

Stora Harrie

den 8 november 1926.

Sven Andersson

Berndt Lindén

3/16 mtl n:r 3 Lilla Harrie

3/16 mtl n:r 3 Kristinedal,
Lilla Harrie.

Bevittnas:

Henning Olsson

J.P.Blücker

Karlsro, Lilla Harrie

Lilla Harrie

/Vidimeras

ex officio

Ernst Berggren

Arvodesräkning

för laga syneförrättning för torrläggning av mark till Lilla Harrie
n:r 3 m.fl.hemman uti L.Harrie och Trollenäs socknar av Harjagers
och Onsjö härad av Malmöhus län;upprättad enligt lantbruksingenie-
rens
örstaxan av den 31/12 1920.

För lösen för förordnandet jämte kommissionsarvode	3:-	
" 6 st.kallelser à 50 öre	3:-	
" 2 st.sammanträdesdagar,den 2/8 & 31/8 -26	24:-	
För ägomätning,skala 1:4000:		
" mätningssområdets gränser 1.76 km.à 3:- kr.....	5:28	
" 25 st.ägofig.åker medelareal 0.26 har à 24 öre ...	6:-	
" 6.58 har " " 0.26 " " 78 " ...	5:13	
" 3 st.ägofig.imp. " 0.06 " " 5 " ...	0:15	
" 0.17 har " " 0.06 " " 78 " ...	<u>0:13</u>	11:41
" rubrik,skala m.m.	4:-	
För ytavvägning 6.75 har à 66 öre	4:46	
" 100 punkter à 2 öre	<u>2:-</u>	6:46
" begränsningskurva 1.76 km.à 2:50 kr.....	4:40	
" längdavgvägning och jordundersökningar den 3/7,3/8=1½ dag	18:-	
För arealuträkning,skala 1:4000;28 fig.à 5 öre	1:40	
" " " " 6.75 har à 10"	<u>0:68</u>	2:08
För ägobeskrivning	1:50	
" jordregisters utrönande den 9/7 1926	<u>6:-</u>	

	Trpt	89:13
För gradtabell		4:-
" uträkning av värde å ytenhet 25 fig.å 62 öre		1:50
" bestämmande av värdet före och efter 25 fig.å 12 öre ...		3:-
" profilkartan 0.5 km.å 3:50 kr.		1:75
" sektioner 13 st.å 28 öre	3:64	
" " 5 " " 17 "	0:85	
" 1 st.brunn å 3:- kr.....	<u>3:-</u>	7:49
" skalor, rubrik m.m.		3:-
För hydrografisk utredning		2:-
" bestämmande av dimensioner		10:-
" dikenas insättande å kartan		1:48
" grävningstabell		3:-
" kostnadsberäkning 1 km.å 4:50 kr.		4:50
därtill 0.1 % av kostnaderna		3:60
" införande av höjdsiffror 100 st.å 1 öre		1:-
" utlåtande		30:-
" kostnadsfördelningslängd		3:-
För kopia av plan- och profilkartan:		
" rubrik, skalor m.m.		7:-
" 28 fig.å 7 öre	1:96	
" 6.75 har. å 14 öre	<u>0:95</u>	2:91
därtill 25 %		<u>0:73</u>
	Trpt	179:09

	Tript	179:09
För 100 st.höjdlägestal à 2 öre		2:-
" diken å plankartan		2:55
" profilen 0.5 km.à 6:- kr.		3:-
" tvärsektioner och brotrummor lika föregående		7:49
därtill 30 %		2:25
" rubrik,skalor m.m.		3:-
För avskrift av handlingar med inbindning		<u>20:-</u>
		219:38
För gode männen		54:-
" kallelsekostnad		14:55
" dagsverken		<u>13:50</u>
	Summa kronor	<u>301:43</u>

Den, som med denna räkning icke åtnöjes, äger att inom tre månader härefter klander därå genom stämning till Harjagers häradsrätt anställa.

Lilla Harrie den 31 augusti 1926

Ernst Berggren

219:- kr.	kvitteras	Ernst Berggren
27:- "	"	Joh. Jakobsson
27:- "	"	Olof Jakobsson

Arvodesräkning

för upprättande av handlingar och kartor i och för sökande av statsbidrag från statens avdikningsanslag och lån från statens avdikningslånefond för torrläggning av mark till Lilla Harrie n:r 3 m.fl.hemman uti L.Harrie och Trollenäs socknar av Harjagers och Onsjo härader av Malmöhus län.

För översiktskarta	4:-	
" betänkande	9:-	
" tabellers upprättande den 21/2 = 1 dag.....	12:-	
" avskrifter av handlingar med inbindn.	19:-	
" kopia av plankarta,rubrik,skala m.m.	7:-	
" 28 fig.à 7 öre	1:96	
" 6.75 phar à 14 öre	<u>0:95</u>	2:91
" 100 st.höjdlägestal à 2 öre	2:-	
" diken å plankartan		2:55
" profilkarta,rubrik,skalor m.m.	3:-	
" 0.5 km.längdprofil à 6:- kr.	3:-	
" tvärsektioner m.m.	7:49	
därtill 30 %	<u>2:25</u>	

15:74

avgår 25 % därav för profilritning å kalkerväv..	<u>3:93</u>	11:81
för fastställelsebevis med kommissionsarvode		<u>5:-</u>

Trpt 75:27

Trpt

75:27

För skrivelser m.m. 5:-

Summa kr. 80:27

Kvitteras

Lund den 14 april 1927

Ernst Berggren

Ernst Berggren

*Förstående sexton (16) rulliga
sidor vidimmas, ex officio.
Ernst Berggren*

Avskrift.

Protokoll, hållet vid sammanträ-
de angående laga syneförrättning
för torrläggning av mark till Lilla
Harrie N:3 m.fl.hemman.

År 1926 den 2 augusti inställde sig undertecknad, statens lant-
bruksingeniör, hos lantbrukaren Berndt Lindén i Lilla Harrie N:3 för
att på grund av nedan intagna förordnande handlägga en laga syne-
förrättning för torrläggning av mark till Lilla Harrie N:3 m.fl.
Hemman uti Lilla Harrie socken av Harjagers härad och Malmöhus län;
och hade vederbörande sakägare genom särskilda kallelser underrät-
tats om förrättningens företagande denna dag med anledning varav
följande personer jämväl tillstädeskommo:

sökanden:

Berndt Lindén för 3/16 mtl.N:3 Lilla Harrie.

och av övriga sakägare:

Nils Håkansson för 5/32 mtl.N:8 Lilla Harrie.

Sven Andersson " 3/16 mtl.N:3 do

Som gode män Herrar Olof Jakobsson i Benstorpp och Johan Jakobsson
i Hagalund, vilka bägge avlagt föreskriven ed såsom skiftesgodemän.

§:1.

Det för undertecknad utfärdade förordnandet jämte ansökan därom
upplästes och hade lydelse som följer. Bil. A.

§:2.

På tillfrågan gjordes ej någon jävsanmälan mot vare sig förrättningsmannen eller gode männen. Ej heller ansågs något laga hinder förefinnas mot förrättningsens handläggning.

§:3.

Förelades den i koncept upprättade plankartan över det vattenskadade området med därtill hörande profil.

§:4.

På tillfrågan om någon ville förena sig med sökanden förklarade sig Sven Andersson härtill villig och varom särskild förening upprättades. Bil. B.

§:5.

Sökanden yrkade få sin mark torrlagd till lagenligt djup i och för höjande av jordens alstringsförmåga genom täckt dike.

§:6.

Som ej något vidare fanns att anteckna förklarades sammanträdet avslutat med tillkännagivande, att synemännen omedelbart skulle verkställa för sakens vidare utredning nödiga jordvärderingar och undersökningar, varefter sedan därpå grundade handlingar och förslag hunnit upprättas, nytt sammanträde kommer att hållas på samma ställe, som detta tisdagen den 31. denna månad kl. 10.30 f.m. och skulle något vidare meddelande därom ej kungöras.

§:7.

Dagens protokoll upplästes.

Ort och tid som ovan.

på tjänstens vägnar:

Ernst Berggren.

Biträdande gode män:

Joh. Jakobsson.

Olof Jakobsson.

Den 31 augusti 1926

inställde sig åter föreskrivne synemän och följande sakägare:

Berndt Lindén för 3/16 mtl. Lilla Harrie 3.

Sven Andersson " 3/16 " do 3.

Albin Nilsson " Sunnantorp, avs. fr. Trollenäs.

§:8.

Förelades de sedan förra sammanträdet upprättade handlingarna och förslaget.

§:9.

Avgavs följande utlåtande Bil.C.

§:10.

Berndt Lindén skulle emottaga och förvara hithörande handlingar och kartor.

§:11.

Samtliga delägare valdes till styrelse ^{för företaget} enligt en emellan dessa ingången förening. Bil.D.

§:12.

Som ej något vidare fanns att anteckna förklarades förrättningen

avslutad och sammanträdet upplöst.

§:13.

Dagens protokoll upplästes och arvodesräkningen avlämnades.

Ort och tid som ovan.

på tjänstens vägnar:

Ernst Berggren.

Biträdande gode män:

Joh. Jakobsson.

Olof Jakobsson.

Bil.A.

Till

Länsstyrelsen i Malmöhus län.

Undertecknad får härmed vördsamt anhålla om förordnande för vederbörlig lantbruksingeniör att enligt gällande vattenlag handlägga en laga syneförrättning för torrläggning av mark till Lilla Harrie N:3 m.fl. hamman uti Lilla Harrie socken av Harjagers härad.

Kristinedal pr. Lilla Harrie d. 20/6 25.

Berndt Lindén.

Resolution.

Herr lantbruksingenjören, riddaren E. Berggren förordnas härigenom att, därest laga hinder ej möter, i behörig ordning företaga den i inneliggande ansökan omförmälda förrättning.

Malmö i landskansliet den 26 juni 1925.

På länsstyrelsens vägnar:

T. Thege.

Oscar Rud. Olsson.

Bil. B.

Förening

ingången vid laga syneförrättning för torrläggning av mark till Lilla Harrie N:3 m. fl. hemman uti Lilla Harrie socken av Malmöhus län.

Undertecknad vill härmed förena sig och göra gemensam sak med sökanden till ovanskrivna laga syneförrättning.

Lilla Harrie den 2 augusti 1926.

Sven Andersson.

Bevittnas:

Olof Jakobsson.

Joh. Jakobsson.

Bil.C.

Utlåtande av synemännen vid
den av Kungl.Maj:ts befallnings-
havanden i länet på därom gjord
ansökan förordnade laga syneför-
rättningen för torrläggning av
mark till Lilla Harrie N:3 m.fl.
hemman uti Lilla Harrie och Trol-
lenäs socknar av Harjägers och
Onsjö härader och Malmöhus län.

Ifrågavarande företag, som avser nygrävning och rörläggning av
ett mindre floddike för bättre torrläggning av redan odlad jord i
och för höjande av densammas alstringsförmåga är enligt bestämmel-
serna i gällande vattenlag att anse såsom dikning.-

Något laga hinder mot företaget har ej kunnat utrönas.-

Den sidlända marken, som tillskyndas båtnad av dikningen har av-
fattats å hithörande plankarta, därvid begränsningslinien blivit så
beräknad, att all den nedom denna linie eller kurva belägen mark ej
under nuvarande förhållanden är torrlagd till det lagenliga djupet
av 1.2 meter.-

Där kurva ej kunnat ernås har vattendelaren lagts till grund
för områdets begränsning.-

Den i företaget ingående vattenskadade marken är till areal
och beskaffenhet angiven i den upprättade Beskrivnings- och Hävde-
förteckningslängden.-

Då ej någon överenskommelse om arbetets utförande och kostnadernas fördelning kunnat träffas, tillkom det synemännen att uppskatta värdet av den båtnad eller jordförbättring, som skulle komma att genom dikningens utförande tillskyndas den vattenskadade marken.-

Därvid hava synemännen gått så till väga, att sedan den vattenskadade markens höjdläge utrönts och densammas naturliga godhet och beskaffenhet genom jordborrningar och grävningar undersökts, varje ägofigur åsatts en gradbeteckning, som i kronor uttrycker huru mycket ägofiguren pr. hektar kan bliva värd efter företagets utförande, under förutsättning att den blir fullständigt torrlagd och återfinnas dessa värden i värderingslängden.-

Markens nuvarande värde däremot är huvudsakligen beroende dels av det blivande värdet efter torrläggningen d.v.s. av jordens naturliga godhet och beskaffenhet och dels av markens höjdläge i förhållande till den försumpande vattenytan d.v.s. av markens nuvarande vattenskada.-

Mark med sådant höjdläge, att den ligger högre än kurvan för vattenskadan, sedan likväl nödigt avdrag för fall och sättning beräknats, har höjdlägesgraden 1.0.

Den anses sålunda vara värd 1.0 av vad den såsom fullt torrlagd framdeles bör bliva värd d.v.s. den är alldeles oberoende av dikningen.

Den mark däremot, som ligger så lågt att den nu ej kan vara värd

något alls har höjdlägesgraden 0.0.- Höjdskalan varierar således emellan 1.0 och 0.0 och de olika tiondedelsgraderna i denna skala äro beroende av markens höjdläge.

Beträffande markens värde efter dikningen har denna värdering skett under förutsättning, att marken skulle bli fullständigt torrlagd.-

För all den mark, som så ej blir har en reducering av de åsatta blivande värdena skett genom torrlägningsgrader, vilka beräknats efter samma grunder, som vad ovan beskrivits om höjdlägesgraderna.

För övrigt hänvisas till värderingslängden, varest dessa grader återfinnas.-

I samma längd finnas även varje delägares båtnads eller förbättringsvärden.-

Företagets omfattning är beroende på ansökan, den ångångna föreningen och yrkandena i sammanträdesprotokollet §:5 samt vid syngången och utgör nygrävning och rörläggning av dikessträckan å plan- och profilkartan betecknad med litt. A-B-C.- Vid C inmynnar rörledningen i en vägtrumma av 20" cementrör.-

Å plankartan är läget utmärkt med en heldragen röd linie. Intagningsbrunnar utmärkas med små röda cirklar.-

För att den beräknade jordförbättringen skall uppkomma, måste dikningen verkställas i full överensstämmelse med det upprättade förslaget.-

Detta är upprättat med hänsyn tagen till framrinnande vattenmängd, markytans lutningsförhållande, jordens sättning och sammanhållande förmåga och annat, som på en ändamålsenlig anordning av diken kan inverka.

Vattenområdena hava med ledning av ekonomiska kartverkets karta nog uppgåtts och befunnits utgöra:

Vid A ----- 95 hektar

" B ----- 100 "

" C ----- 105 "

Avrinningen har beräknats till 1.0 liter pr. sekund och hektar och rördimensionerna efter Hallins formel för vattnets hastighet $v = K \left(1 + 0.5 \frac{\sqrt{R} + \log R}{2} \right) \sqrt{RI}$ med ett värde på den i formeln ingående koefficienten $K = 60$.

Efter dessa beräkningsgrunder och med förefintliga fallförhållanden skulle således ett 37.5 cm. rör vara tillräckligt för hela dikessträckan A-B-C.

Rören äro beräknade som fullgoda cementrör med falsar eller muffar.

Vid 12+30, 11+32, 0 och 2 insättas intagningsbrunnar av betong av 0.6 m. inre diameter med botten 0.5 m. under rörets underkant samt försedda med lock av armerade betongskivor med falsar och något kupig översida.

Vid 4+15 insättes en liknande brunn med en inre diameter av 0.8

m.för att förmedla rörledningens inlopp i den nu befintliga 20" rörtrumman under vägen.-

I rörledningen få ej några andra rör inkopplas med mindre än att brunnar enligt ovanstående beskrivning där insättas.

I företaget ingå ej några allmänna vägar.-

Några ersättningar enligt 9 kap.49§ av vattenlagen anse synemännen ej krävas.-

Någon avgift enligt bestämmelserna i 11 kap.95§ av vattenlagen, vilken avgift icke skulle uppgå till tio kronor, skall icke erläggas.-

Enligt Kungl.Maj:ts kungörelse om nummerbeteckning å nederbördsområde den 13 april 1922 tillhör detsamma N:92.-

I enlighet med 7 kap.21§ av föreskrivna lag, skall all mark, för vilken dikningen medför båtnad utgöra en samfällighet.-

Jämlikt föreskrifterna i 10 kap.62§ av vattenlagen få synemännen angående ifrågavarande företag vidare bestämma:

att det skall, om sökanden vill fullfölja sin talan, utföras i full-

ständig överensstämmelse med ovanskrivna förslag, som noggrant

skall följas vid arbetets utförande såväl med hänsyn till plan-

som profilritningen;

att arbetet må påbörjas, så fort denna förrättning vunnit laga kraft

och skall vara avslutat inom fem år därefter;

att kostnaden för ej mindre dikningen än framtida underhållet av

densamma i överensstämmelse med hithörande förslag skall av

delägarna gäldas efter vars och ens båtnads- eller förbättrings-
värden, vilka återfinnas som deltagningsprocent i kostnadsfördel-
ningslängden;

att arbetet skall å offentlig auktion eller genom infordrande av
anbud överlämnas till utförande åt den minstbjudande; vilken
därtill prövas lämplig och med vilken kontrakt skall upprättas
i enlighet med bestämmelserna i detta utlåtande och därtill hö-
rande handlingar och kartor; entreprenören bör kunna sätta god-
känd borgen för sitt åtagande;

att ränsningar av brunnar skola när så krävas verkställas;

att rören ej få nedläggas och rörsträngen ej täckas förr än lant-
bruksingenjören i länet eller dennes assistent besiktigt och
godkänt desamma:

att företagets benämning skall vara "Torrläggning av mark till Lilla
Harrie N:3 m.fl. hemman av år 1926".

att företaget skall anses fullbordat när det blivit avsynat och god-
känt av någon av föreskrivne tjänstemän;

att förrättningskostnaden skall utgå efter samma grunder, som gälla
för dikningen, men nu om så skulle erfordras av sökanden förskju-
tas;

Besvärshänvisning.

Är någon missnöjd med åtgärd eller beslut under syneförrättning-

en enligt 10 kap.vattenlagen eller vill han föra talan emot syne-
männens utlåtande ingive inom sextio dagar från den dag förrättning-
en förklarats avslutad sina till Söderbygdens vattendomstol adress
Stockholm ställda besvär.- I besvären skola fullständigt upptagas
klagandens alla påståenden och skälen därtill och skola vid besvä-
ren fogas de handlingar klaganden vill åberopa till stöd för änd-
ringssökandet.

Sådana besvär skola ingivas i tre exemplar.-

Lilla Harrie den 31 augusti 1926.

på tjänstens vägnar:

Ernst Berggren.

Biträdande gode män:

Joh.Jakobsson.

Olof Jakobsson.

Bil.D.

Förening

ingången vid laga syneförrättningsa mantråde angående torrläggning
av mark till Lilla Harrie N:3 m.fl.hemman av år 1926.

Undertecknade välja härmed till styrelse oss samtliga Berndt Lin-
dén, Sven Andersson och Albin Nilsson.

Lilla Harrie den 31 aug.1926.

Berndt Lindén.

Sven Andersson.

Albin Nilsson.

Bevittnas: Joh.Jakobsson.

Olof Jakobsson.

BESKRIVNING OCH HÄVDEFÖRTECKNINGSLÄNGD

Ägofiguernas nr	Hemmanets nummer och namn, ägarens namn och ägofigurens beskrivning	Åker, tomter och dylikt			Äng och od- lingsmark			S u m m a						Impedi- menter		
		har	ar	kvm.	har	ar	kvm.	har	ar	kvm.	har	ar	kvm.	har	ar	kvm.
	<u>Sunnantorp.</u>															
	<u>Albin Nilsson.</u>															
1	åker			69 -												
2	do			06 -						75 -						
	<u>3/16 mtl.Lilla Harrie N:3</u>			³												
	<u>Sven Andersson, sök.</u>															
3	åker			21 -												
4	do			30 -												
5	do			10 -												
6	do			23 -												
7	do			11 -												
8	do			06 -												
9	do			13 -												
10	do			16 -												
11	do			0750												
12	do			14 -												
13	do			0250												
14	do			20 -												
15a	dike imp.														0450	
15b	grav imp.									1 74 -					0250	
	<u>3/16 mtl.Lilla Harrie N:3</u>			²												
	<u>Berndt Lindén, sök.</u>															
	Trpt.									2 49 -					07 -	

[illegible]

VÄRDERINGSLÄNGD

[illegible]

Ägofigurens nr	Hemmanets nummer och namn, ägarens namn och ägofigurens beskrivning	Areal			Värde per har vid fullständ. torrlägg.	Före grävningen				Efter grävningen				Förbättringsvärde		Summa förbättringsvärde	
						Höjdlägesgrad	Värde pr hektar	Värdet utgör		Torrläggningensgrad	Värde pr hektar	Värdet utgör					
		har	ar	kv.										Kr.	öre	Kr.	öre
	Trpt.															204960	
16	Åker		21	-	2800	061680	35280		1	2800	588	-	23520				
17	do		76	-	2800	061680	127680		1	2800	2128	-	85120				
18	do		90	-	2800	061680	1512	-	1	2800	2520	-	1008	-			
19	do		50	-	2800	071960	980	-	1	2800	1400	-	420	-			
20	do		07	-	2800	061680	117	60	1	2800	196	-	7840				
21	do		41	-	2800	061680	688	80	1	2800	1148	-	45920				
22	do		36	-	2800	082240	806	40	1	2800	1008	-	20160				
24	do		46	-	2800	071960	901	60	1	2800	1288	-	38640				
25	do		21	-	2800	071960	411	60	1	2800	588	-	17640				
26	do		19	-	2800	071960	372	40	1	2800	532	-	15960				
27	trädgård		02	-	4000	083200	64	-	1	4000	80	-	16	-			
	Sma.	4	09	-			7484	-			11476	-	3992	-	3992	-	
													Summa.		6041	60	
	1785 / 645 1290 / 115 4350 3125																

1185 / 645 =
 1290 / 1185 =
 4350
 3125

KOSTNADSFÖRSLAG

L ä g e	Längdm.	Arbete m. m.	antal	å kronor	Kostnad		Summa Kostnad	
					Kr.	öre	Kr.	öre
		<u>Dikessträckan A-B-C.</u>						
12+30-0-4+15	645	37.5 cm.(15") cementrör 1m.	645	3.50	225	750		
		för grävning, rörens läggning						
		och jordens påfyllning 1m.	645	1.25	806	25		
12+30, 11+32, 0 och 2		intagningsbrunnar av betong av 0.6 m.inre diameter med botten 0.5 m.under rörets underkant samt försedda med lock av armerade betongskivor med falsar och något kupig översida st.	4	40	160	-		
4+15		brunn lika föregående men med en inre diam.av 0.8 m. st.	1	60.-	60	-	3283	75
		för oförutsedda fall m.m.					316	25
		<u>Summa.</u>					3600	00
		Lilla Harrie den 31 aug. 1926.						
		på tjänstens vägnar:						
		Ernst Berggren.						

[illegible]

GRÄVNINGSLISTA

Dikets beteckning	Avvägnings- lens n:r.	Längd mellan påläarna	Dikets				Anm.
			sidoslänt	djup	botten- bredd	dagbredd	
<u>Dikessträckan A-B-C.</u>	12+30	-		125			
	12	30		120			
	11+50	50		125			
	11	50		125			
	10+50	50		150			
	10=0	50		130			
	0+50	50		120			
	1	50		115			
	+50	50		110			
	2	50		120			
	+50	50		130			
	3	50		125			
	+50	50		140			
	4	50		125			
	+15	15		120			F.P.= 8.29
	Sma.	645					
Lilla Harrie den 31 aug.1926.							
på tjänstens vägnar:							
Ernst Berggren.							

[illegible]

Kostnadsfördelningslängd.

Hemmanets				Ägarens namn	Förbättningsvärde		Delägningsprocent	Däkningskostnad		Förbättningskostnad	
Jordregisternamn	antal	hemman	namn		kr.	ö.		kr.	ö.	kr.	ö.
			Sunnantorp.	Albin Nilsson.	470	40	779	280	44	23	48
3/16	3		Lilla Harrie.	Sven Andersson, sök.	1579	20	2614	941	04	78	79
3/16	3		do	Berndt Lindén, sök.	3992	-66	072378	52	199	16	
				Sma.	6041	60	100	3600	-	301	43
			Lilla Harrie den 31 aug.1926.								
			på tjänstens vägnar:								
			Ernst Berggren.								
			Biträdande gode män:								
			Joh.Jakobsson. Olof Jakobsson.								

Kallelse.

Nedanskriivna sakägare varda härigenom kallade att själva eller genom lagligen befullmäktigade ombud tillstädeskomma vid det sammanträde, som av mig blivit utsatt att hållas hos Berndt Lindén, Kristinadal, måndagen den 2 instundande aug. kl. 10.30 f.m. angående av Koningens befallningshavande i länet förordnad syn för torrläggning av mark till Lilla Harrie N:3 m.fl. hemman uti Lilla Harrie socken av Harjagers härad och Malmöhus län.

Lund den 14 juli 1926.

Ernst Berggren.

Statens lantbruksingeniör.

Förestående kallelse är mig delgiven, som härmed erkännes:

L. Harrie N:8	Nils Håkansson.	delgiven den 19/7
do N:3	Sven Andersson.	" " 26/7

Att ovanskriivna personer blivit delgivna denna kallelse intyga:

Stora Harrie den 26/7 1926.

Aug. Andersson.

Fjärdingsman.

Kallelse.

Nedanskrivne sakägare varder härigenom kallad att själv eller genom lagligen befullmäktigat ombud tillstädeskomma vid det sammanträde, som av mig blivit utsatt att hållas hos lantbr. Berndt Lindén, Kristinedal, tisdagen den 31 innev. augusti kl. 10.30 f.m. angående av Konungens befallningshavande i länet förordnad syn för torrläggning av mark till Lilla Harrie N:r 3 m.fl. hemman uti Lilla Harrie socken av Harjagers härad och Malmöhus län.

Lund den 24 augusti 1926.

Ernst Berggren.

Statens lantbruksingeniör.

Förestående kallelse är mig
delgiven, som härmed erkännes:

Sunnantorp. Albin Nilsson.

Sunnantorp d. 26 aug. 1926.

Albin Nilsson.

Att ovanskrivne person blivit delgiven denna kallelse intygas:

C. Olsson.

*Förestående kallelse (21) delgiven till
vidimicus, ex officio*
Ernst Berggren

Anteckn.

Att, såvitt framgår av härstädes frt redovärligt diarium,
besvär icke inom laga tid anförts mot en enligt uppgift den 31

augusti 1926 avslutad laga synföreläsning angående ett förslag
benämmt "Förläggning av mark till Lilla Harris nr. 3 m. fl. hem-
man av år 1926" till Lilla Harris och Trälens socken, Skåne län;
det var dock härmed till bevis meddelat. Skickat i
Söderbygdens rättsdomstols kansli den 11 april 1927.

Ex officio
G. Lidborn.

Lösen redov. gm. stpl. 0:45
Slämygel 1:-
Sma ter. 1:45.

Victorinus, ex officio
Lennart Dagnan

151.

304
27

M 2*0110

4016

KONTRAKT.

13 FEB. 1928

Sedan Kungl. Maj:t den 25 november 1927 för
"Torrläggning av mark till Lilla Harrie nr 3 m.fl. hemman av år
1926" i Lilla Harrie och Trollenäs socknar av

MALMÖHUS LÄN

ej mindre fastställt en av statens lantbruksingenjör E. Berggren
vid syneförrättning år 1926 upprättad arbetsplan med därtill hörande kostnadsförslag, än
även beviljat *dels lån* med tvåtusensjuhundrafyrtio /2.740/
kronor att utgå från *statens avdikningslånefond* och *dels statsbidrag* utan återbetalnings-
skyldighet med ettusentio /1.010/ kronor att utgå från
statens avdikningsanslag, ha ~~tt~~ undertecknad ~~e~~, som av vederbörande intressenter enligt
företett protokoll utsetts till styrelse ~~förtroendeman~~ för företaget, _____

_____ med Kungl. Lantbruksstyrelsen, å Kungl. Maj:ts
och Kronans vägnar, avslutat följande kontrakt, varigenom ^{vi} jag för egen del samt å veder-
börande intressenters i företaget vägnar åtaga och förbinda ^{oss} mig.

1:o) att utföra företaget i noggrann överensstämmelse med den av Kungl. Maj:t fast-
ställda arbetsplanen med de ändringar däri, varom vederbörande myndighet må efter fram-
ställning besluta,

att fullborda arbetet senast den 1 september 1932,

att vid företagets utförande iakttaga de föreskrifter, som av Kungl. Maj:t eller Lantbruksstyrelsen må hava meddelats,

att bestrida vad utöver beviljade statsmedel kan erfordras för företagets fullbordande, att underhålla det utförda arbetet intill dess sådan underhållsskyldighet kan varda andra i laga ordning ålagd eller vederbörande från underhållsskyldigheten befriats, ~~samt~~

att vid arbetets utförande ävensom i fråga om underhållsskyldighetens fullgörande underkasta^{oss} mig Lantbruksstyrelsens inseende och kontroll; samt

att gälda vederbörande förrättningsman tillkommande gottgörelse enligt taxa även i fråga om av Lantbruksstyrelsen beordrad avsyning av företaget;

2:o) att för tjänsteman, som av Lantbruksstyrelsen eller Väg- och Vattenbyggnadsstyrelsen förordnas att verkställa besiktning eller avsyning av arbetet eller inspektion av underhållsarbetet, uppvisa den för företaget fastställda arbetsplanen med därtill hörande handlingar och ritningar;

3:o) att i händelse avvikelse, utan därtill erhållet vederbörligt tillstånd, skett från den fastställda arbetsplanen, eller arbetet icke blivit fullbordat inom därför bestämd tid, och Lantbruksstyrelsen ej heller meddelat anstånd med dess utförande, eller Kungl. Statskontoret skulle finna den säkerhet, som blivit ställd för till Statskontoret avgiven skuldförbindelse angående lånets återbetalning, icke vidare nöjaktig, och ny säkerhet, som av Statskontoret godkännes, icke varder inom bestämd tid avlämnad, eller den bestämda annuiteten icke varder i behörig tid erlagd, låta det ankomma på Kungl. Maj:t att inställa all vidare utbetalning av statsmedel samt att återfordra vad därav uppburits, beträffande lånet dock endast därest detta icke redan blivit fördelat på vederbörande fastigheter och antecknat i jordeboken, att inom viss angiven tid på en gång eller efter hand inbetalas till Statskontoret, ävensom att å sålunda lyftade och återburna medel erlagga fem procent årlig ränta från lyftningsdagen till dess återbetalning sker;

4:o) att ifråga om tid för lyftande av statsmedlen i mån av arbetets fortgång låta gälla vad Lantbruksstyrelsen därutinnan bestämmer; och skall, därest icke Kungl. Maj:t med avseende å särskilda förhållanden prövar skäligt annorlunda förordna, någon del av statsmedlen innestå i Statskontoret intill dess arbetet blivit vederbörligen avsynat och av Lantbruksstyrelsen godkänt;

5:o) att vid avslutandet av detta kontrakt för förvaring i Lantbruksstyrelsens arkiv till Styrelsen överlämna bestyrkt avskrift och kopia av de till den fastställda arbetsplanen hörande handlingar och ritningar, ävensom att, innan sista delen av statsmedlen lyftes, till Lantbruksstyrelsen överlämna fullständig beskrivning jämte ritning över sådan avvikelse från den fastställda planen, vartill vederbörligt tillstånd meddelats;

6:o) att bestrida eller gottgöra alla kostnader av vad beskaffenhet de vara må, som i följd av erhållna statsmedel föranledas för Statskontoret;

7:o) att för fullgörande av detta kontrakt ävensom, därest mot kontraktet brytes, för återbäring av lyftade statsmedel jämte därå upplupen ränta, ställa sådan säkerhet, som av Lantbruksstyrelsen godkännes;

8:o) att till Statskontoret avgiva med behörig borgen eller annan säkerhet försedd skuldförbindelse angående lånets återbetalning, samt

9:o) att fullgöra de övriga åtaganden, som enligt gällande författningar i ämnet åligga mottagare av ifrågavarande statsmedel.

Härav äro två lika lydande exemplar upprättade, av vilka vardera kontrahenten tagit ett.

Lina Harrie den 3 februari 1928

Bernt Lindén Sven Andersson
Lantbrukare Lantbrukare
N:3 Lina Harrie Lantbrukare
Lantbrukare Lantbrukare

Att Herrar Berndt Lindén, Sven Andersson och Albin
Nilsson

i bägges vår närvaro egenhändigt undertecknat förestående kontrakt, intyga:

Lantbrukare Harry Thulin
Adress Lantbrukare N:3 Lina Harrie Adress Lantbrukare N:3 Lina Harrie

Med stöd av Kungl. brevet den 25 november
1927 antager Kungl. Lantbruksstyrelsen,
å Kungl. Maj:ts och Kronans vägnar, detta
kontrakt.

Stockholm den 18 februari 1928

Carl M. M. M.
Carl M. M. M.

Vederbörandes uppmärksamhet fästes å bestämmelserna i 13 kap. 17 § vattenlagen, vari stadgas att, därest det framtida underhållet försummas, Konungens Befallningshavande eller annan myndighet Konungen bestämmer äger själv bota bristen på den försumliges bekostnad.

Säkerhet för fullgörande av kontrakt.

För fullgörande av alla de skyldigheter och förbindelser, som *Florer Nordt*
Lindén, Iren Andersson och Albin Nilsson

genom ett av *dem* den *3 februari 1928* undertecknat kontrakt
med Kungl. Lantbruksstyrelsen, å Kungl. Maj:ts och Kronans vägnar, åtagit sig beträffande
det företag, som avser "Torrläggning av mark till Lilla Harrie nr
3 m.fl. hemman av år 1926" i Lilla Harrie och Trollenäs socknar av
MALMÖHUS LÄN

vartill Kungl Maj:t den 25 november 1927 beviljat dels lån
med 2.740 kronor att utgå från statens avdikningslånefond och dels statsbidrag
utan återbetalningsskyldighet med 1.010 kronor att utgå från
statens avdikningsanslag, gå undertecknade en för *bida* och *bida* för en i full borgen
såsom för egen skuld.

Denna förbindelse gäller intill dess arbetet blivit av Kungl. Lantbruksstyrelsen godkänt
eller, därest mot kontraktet brytes och inbetalning till Kungl. Statskontoret av lyftade stats-
medel jämte därå upplupen ränta skall ske, intill dess sådan inbetalning fullgjorts.

L. Harrie den *4 februari* 19*28*.
Johan Jakobson *Olof Jakobsson*
Benslöys n: 2 *Benslöys n: 2*

Att

Johan Jakobson *Olof Jakobson*

i bägges vår närvaro egenhändigt undertecknat förestående säkerhetsförbindelse, intyga:

Johan Jakobsson

Harry Thulin

Lantl. Nr 548

Adress *Lilla Hani*

Adress

Dräng Benstorp N:2

Att lantbrukarna Johan Jakobsson och Olof Jakobsson, båda å n:r 2 Benstorp av Örtofta socken, anses, var för sig, vederhäftiga för fullgörandet av den borgen, de här ovan iklätt sig, intygas.

Kävlinge i Kävlinge distrikts landsfiskalskontor den 7 februari 1928.

L. Sjöberg

Lösen 1 kr.

Med stöd av Kungl. brevet den 25 november
1927 godkänner Kungl. Lantbruks-
styrelsen denna borgensförbindelse.
Stockholm den 18 februari 1928.

Art. M. Larsson

Olof Eriksson

Obs! Vederhäftighetsbevis för borgensmännen, avgivet av vederbörande länsstyrelse, domare, landsfogde eller landsfiskal erfordras och bör om möjligt vara infört å detta ark.

307/
27

Godk. 18/2 1928

4017

Bevis

13 FEB. 1928

Över verkställd avsyning av dikningsföretaget "Torrläggning av mark till Lilla Harrie n:r 3 m.fl.hemman av år 1926" i Lilla Harrie och Trollenäs socknar av Malmöhus län.

Arbetsplanen fastställd av Kungl.Maj:t den 25 november 1927.


Statsunderstöd:

lån med 2.740:- kronor från statens avdikningslånefond
statsbidrag utan återbetalningsskyldighet med 1.010:- kronor
från statens avdikningsanslag.

Efter företagen kontroll och slutlig avsyning av föreskriv-
na dikningsföretag, har det befunnits utfört i överensstämmelse
med ovanskrivna arbetsplan, varför företaget kan av mig förordas
till godkännande.

Lund den 11 februari 1928

Ernst Ljunggren

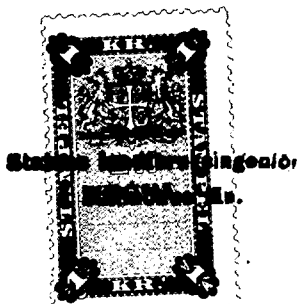

Stämpel en krona.