Ritning I.
Plankarta.

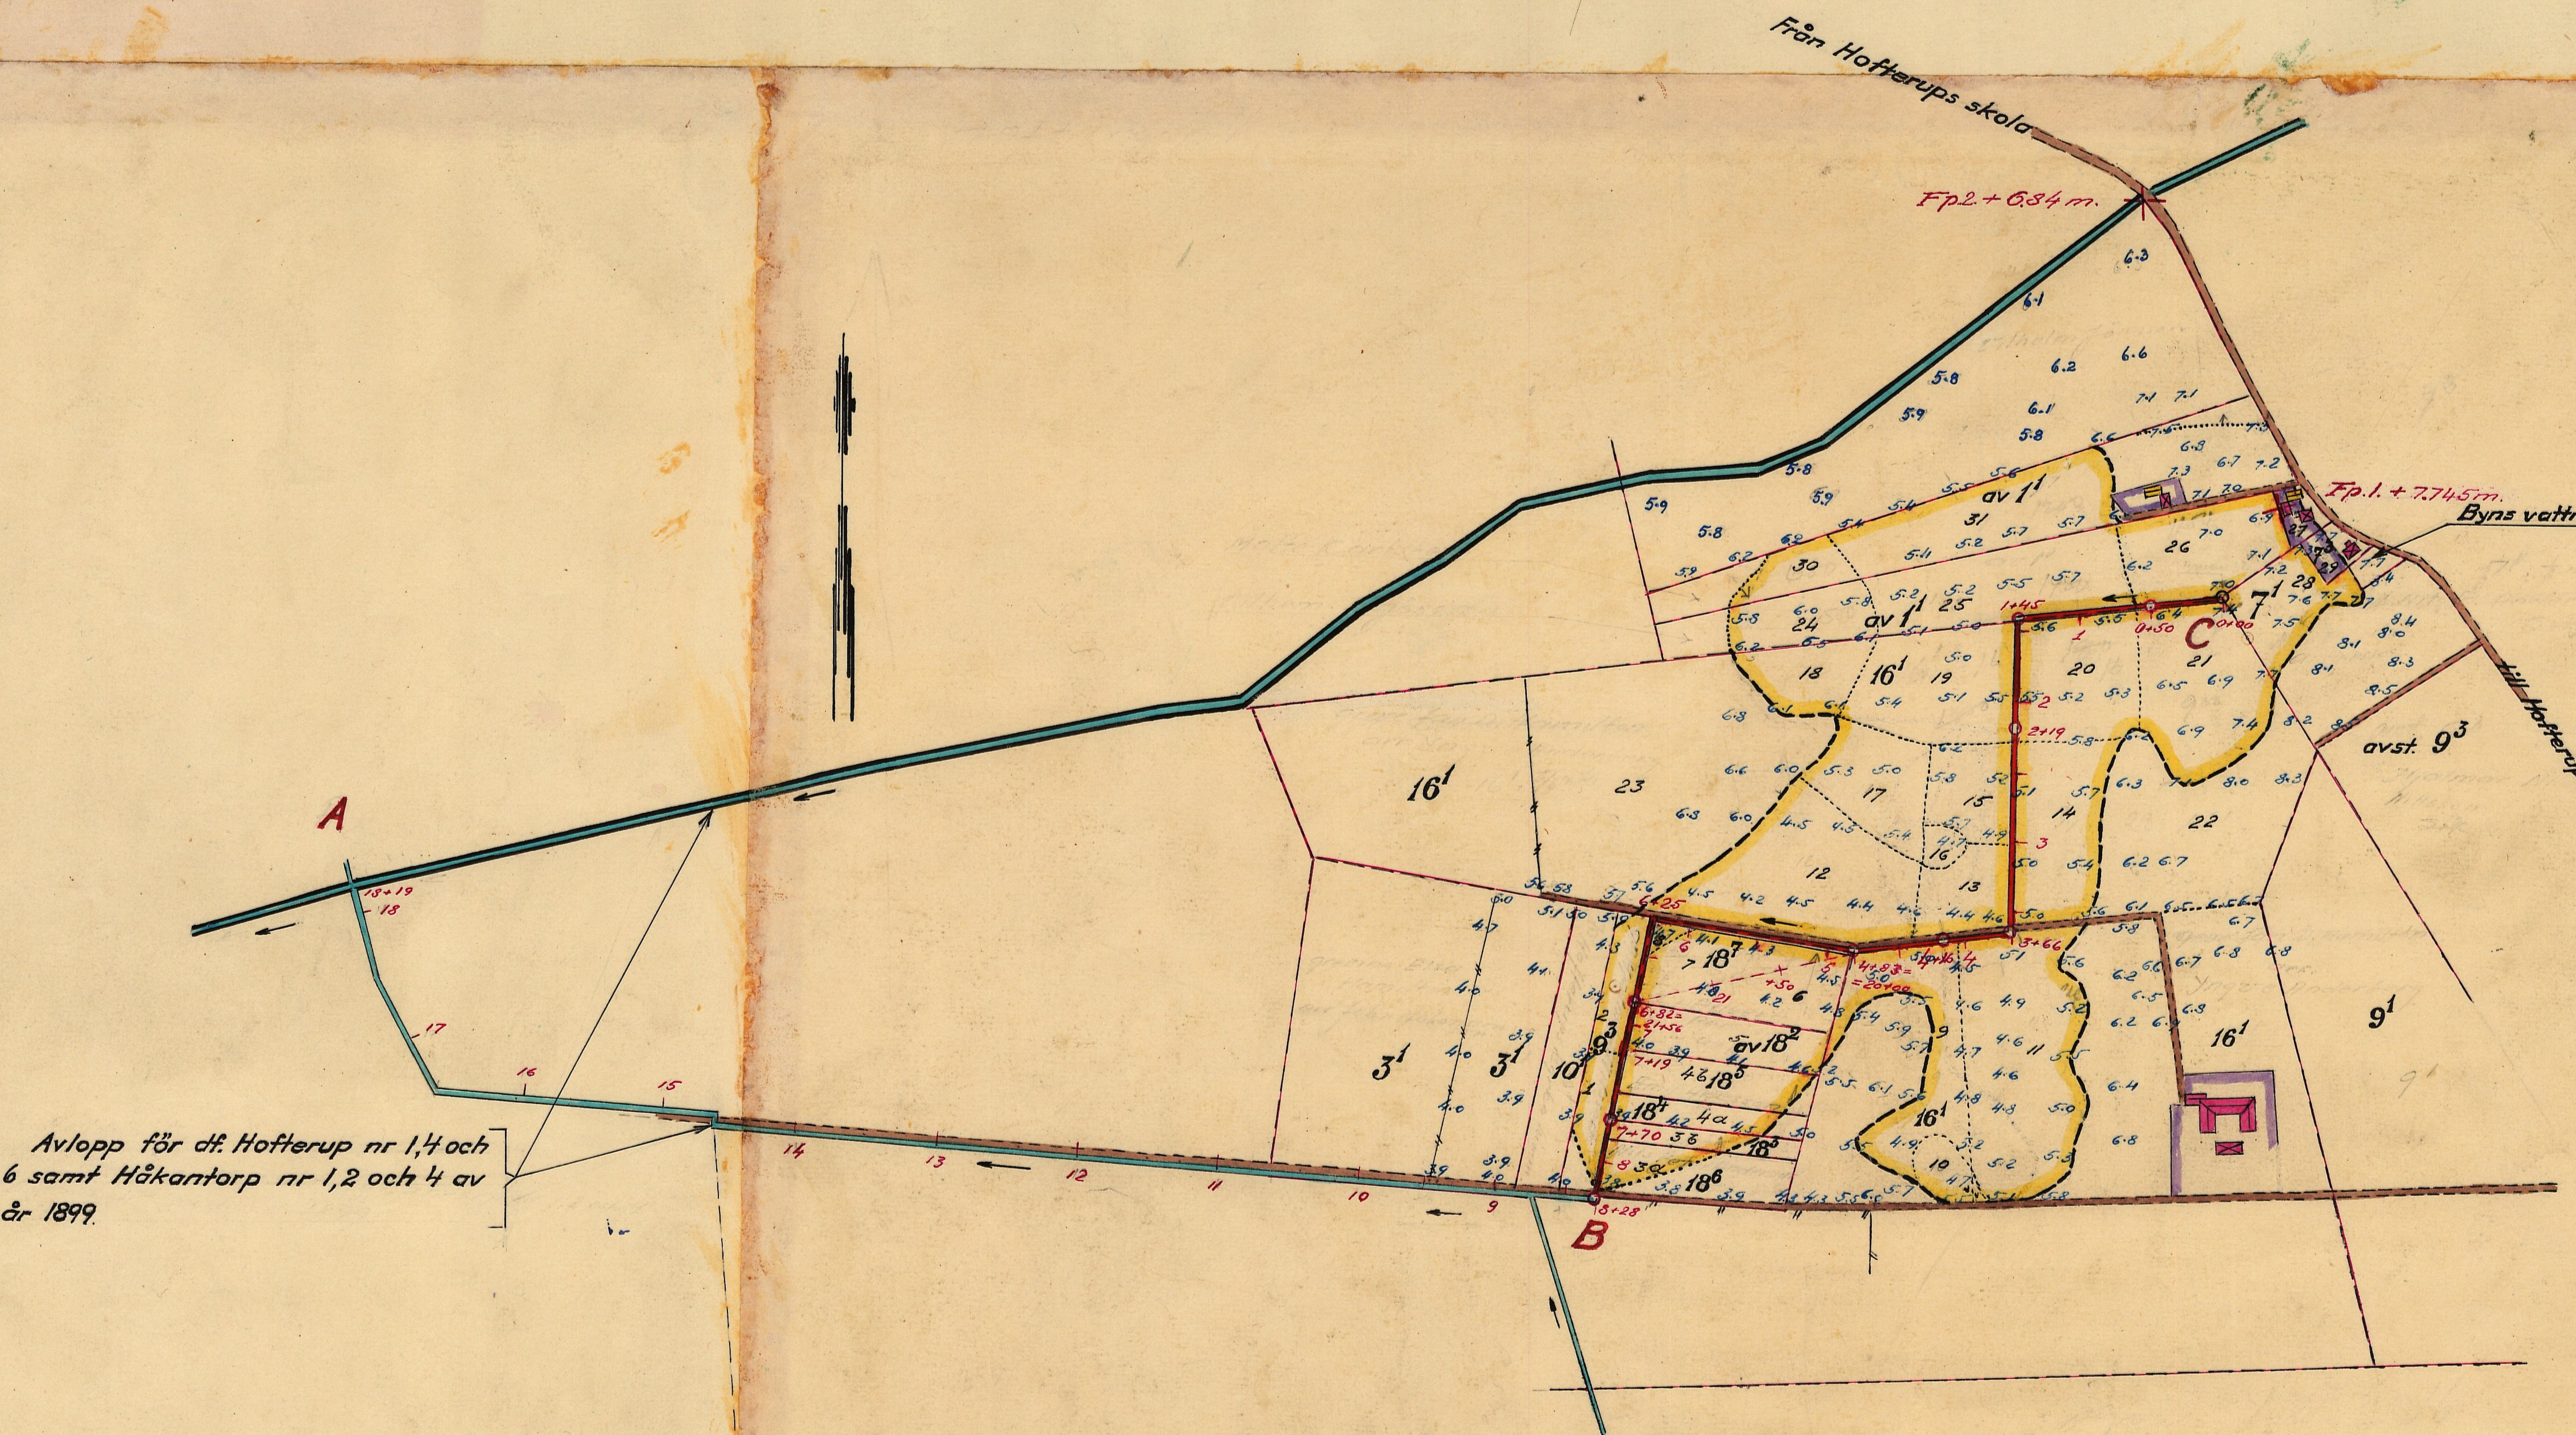

Avlopp för df. Hofterup nr 1,4 och 6 samt Håkantorp nr 1,2 och 4 av år 1899.

Skala 1:4000

100 50 0 100 200 300m

LANTBRUKSSTYRELSEN
9 DEC 1954
DIARIE Nr
SAK Nr

FÖRSLAG TILL

Df. Hofterup av år 1951

I Hofterups SOCKEN(~~AR~~) AV Malmöhus LÄN

UPPRÄTTAT ÅR(~~EN~~) 1951 {I / ~~UTAN~~} SAMBAND MED SYNEFÖRRÄTTNING ENL. VATTENLAGEN AV

SYN.N: 001

C.B. Nau…
(NAMN)

ORIGINAL
~~KOPIA~~
M 3-1112 Statens lantbruksingenjör.
(TITEL)

ANTAL RITN. ST. 3 KUNGL LANTBRUKS-STYRELSENS ARKIV Nr 5487-1

Hofterup 1.

Ritning 2.

Profil- och sektionsritningar.

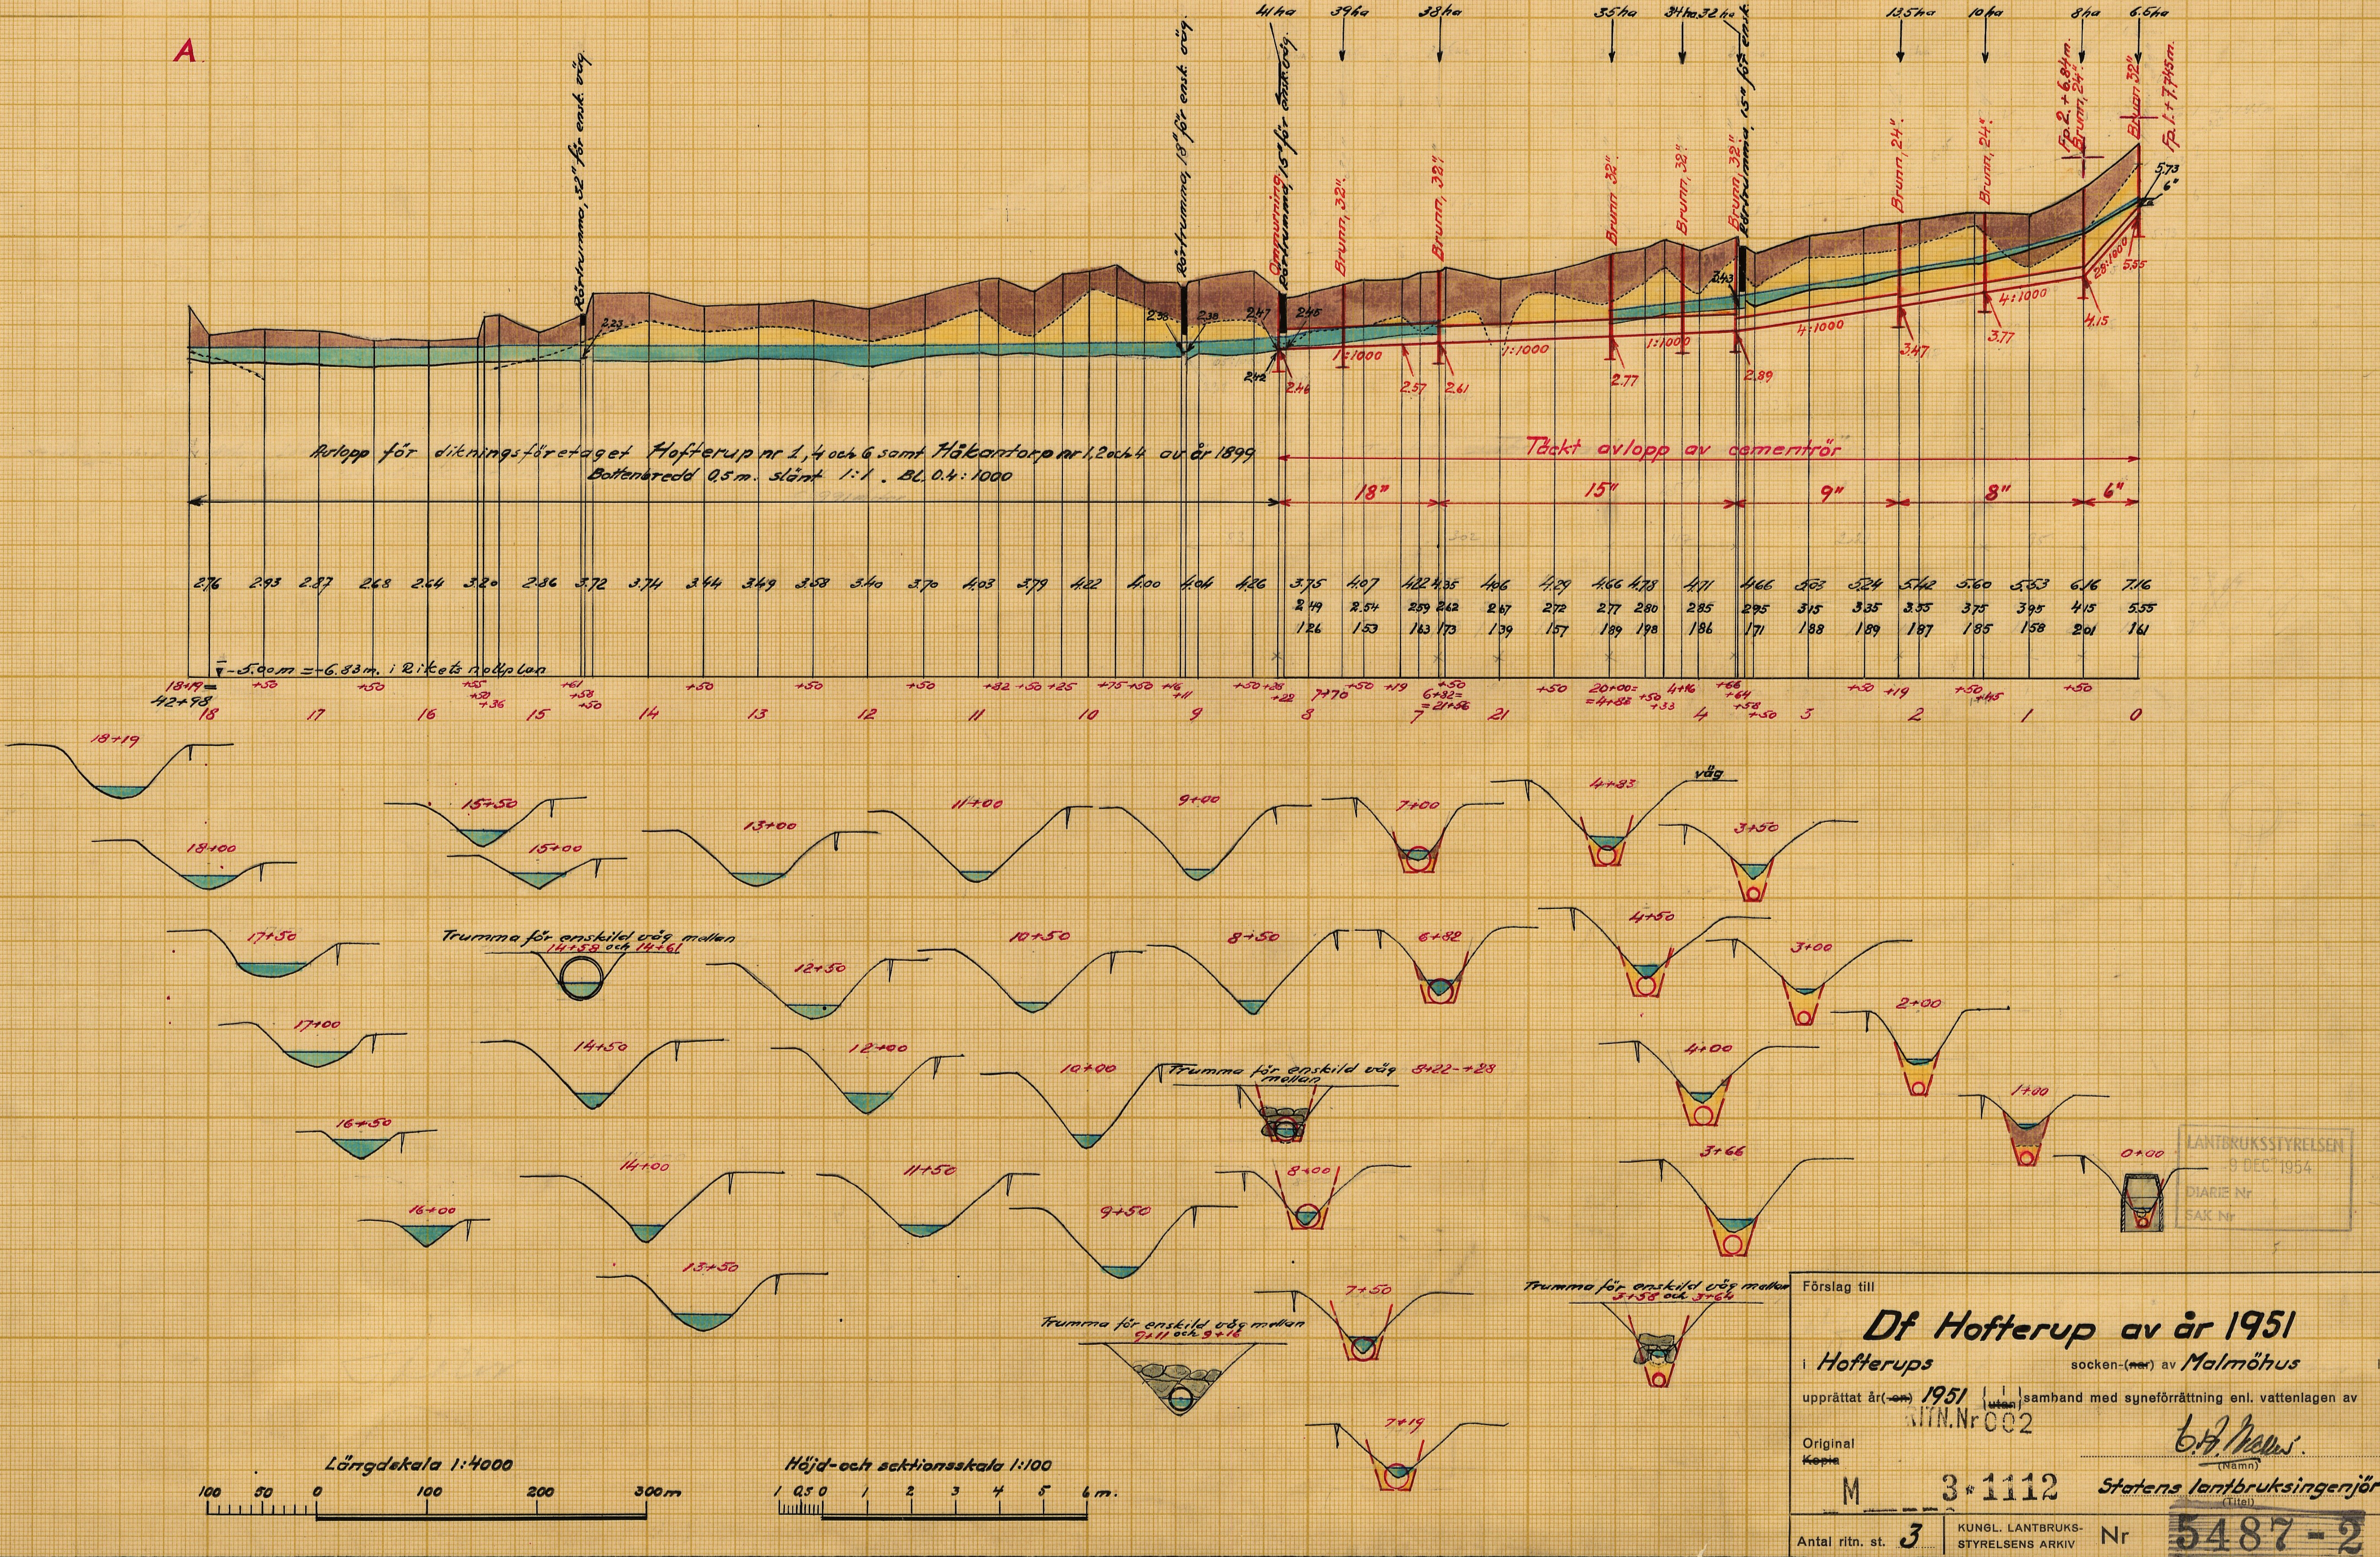

LANTBRUKSSTYRELSEN
9 DEC 1954
DIARIE Nr
SAK Nr

Förslag till

Df Hofterup av år 1951

i Hofterups socken-(~~nar~~) av Malmöhus län

upprättat år(~~-en~~) 1951 {i / ~~utan~~} samband med syneförrättning enl. vattenlagen av

RITN. Nr 002

Original
~~Kopia~~

C. J. Mellin
(Namn)

M 3 • 1112

Statens lantbruksingenjör
(Titel)

Antal ritn. st. 3

KUNGL. LANTBRUKS-
STYRELSENS ARKIV Nr 5487-2

Statens Reproduktionsanstalt 1947

Hofterup m.l.

Ritning 3.

Typritningar.

Typritning för ommurning vid 8+28

Skala 1:50

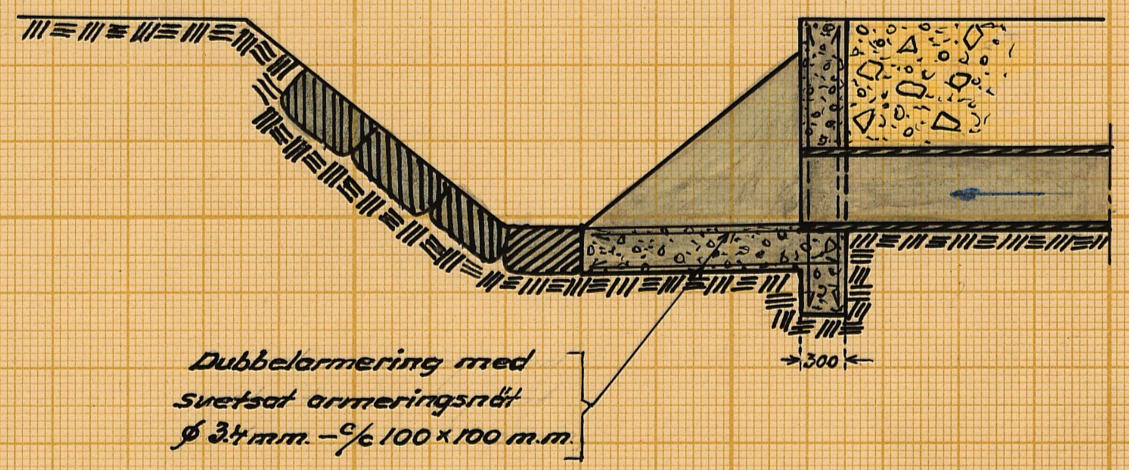

Dubbelarmering med
svetsat armeringsnät
∅ 3.4 mm. – c/c 100 × 100 m.m.

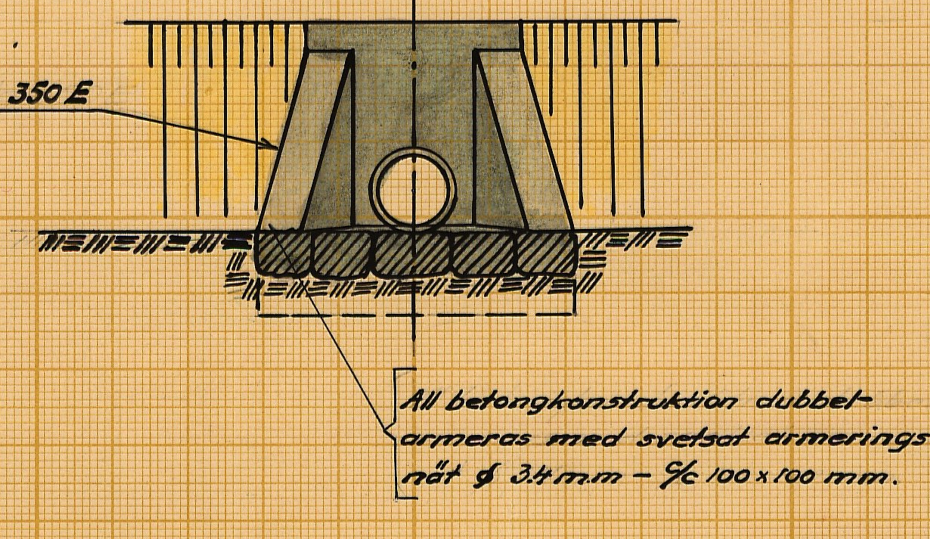

All betongkonstruktion dubbelarmeras med svetsat armeringsnät ∅ 3.4 m.m – c/c 100 × 100 mm.

Typritningar för brunnar med inre diameter av:

Skala 1:50

32"

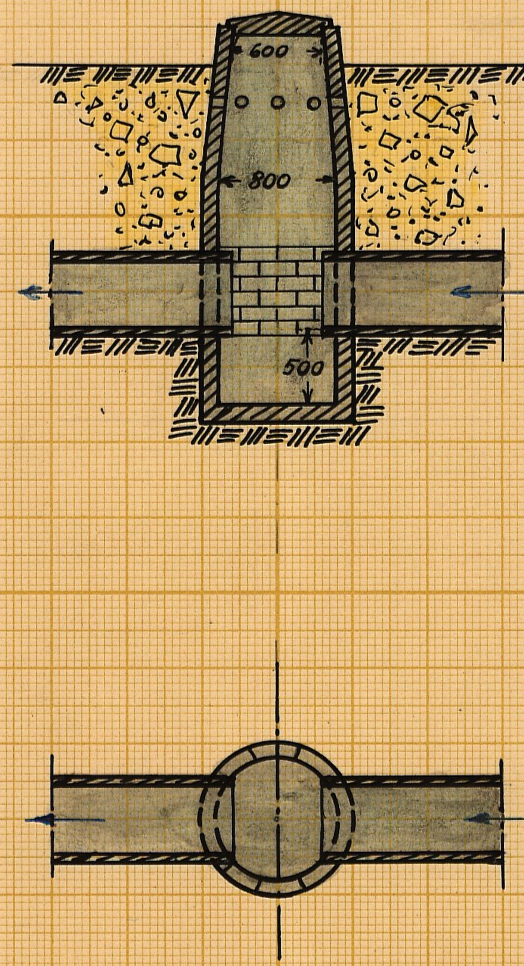

24"

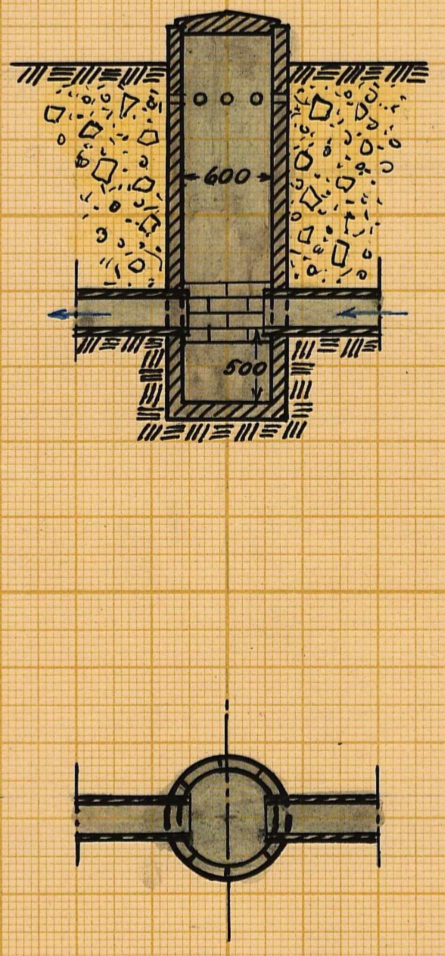

Skala 1:50

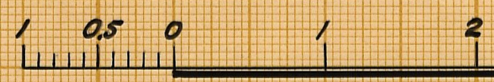

LANTBRUKSSTYRELSEN
9 DEC. 1954
DIARIE Nr
SAK Nr

Förslag till

Df. Hofterup av år 1951

i Hofterups socken-~~(nar)~~ av Malmöhus län

upprättat år(~~-on~~) 1951 {i ~~utan~~} samband med syneförrättning enl. vattenlagen av

RITN. Nr 003

Original
~~Kopia~~

C. A. Nane
(Namn)

M 3 * 1112

Statens lantbruksingenjör.
(Titel)

Antal ritn. st. 3

KUNGL. LANTBRUKS-
STYRELSENS ARKIV

Nr 5487 - 3

Lantbruksstyrelsen 3037 a. 49 juni. 4 500.

Statens Reproduktionsanstalt 1949

5487 - 3

M 3*1112

REKVISITION

av arkivhandlingar från lantbruksstyrelsens arkiv.

För Lbrn. i Malmöhus län

räkning rekvireras härmed [✓ betänkande] - ritningar - [✓ synehandlingar] - kontrakt

rörande

Hofterup df 1951

Hofterup i Malmöhus län

Bidrag - Bidrag och lån

Beviljat år 5487 - 3

Ritn. nr Portf.

Lånet avser handläggning av ärende

Solna den 11/10 1965

Utl.exp

Ka

Lantbruksnämnden uppger att de ej fått 1 h handl enl. ovanstående vilken handling översänts tillsammans med åtskilliga andra.

De 3 ritningar, som hör till förslaget och som har översänts samtidigt till ~~[illegible]~~ lantbruksnämnden, ha återsänts i vederbörlig ordning till lantbruksstyrelsen och återfinnas på vederbörlig plats i ritningsskåp 22.2.1968

5487 - 3