Blad 1.

Planritning.

Knorrenborg

Rönneholm

Källebäcksrummet

Fixp IV ± 74.84 m

Fixp III 68.72 m

Fixp II ± 65.18 m

Fixp I ± 62.93 m

Stehags s:n

Knorrenborg

Hässlebromölla

Munkarps s:n

Mickelborg

Källebäcksrummet

Knorrenborg

Källebäcksrummet

Rönneholm

Hässlebromölla

Rönneholm

Rönneholm

Källebäcksrummet

Hässlebromölla

1:1 1:2 1:3 1:4 1:6 1:7 1:8 1:9 1:10 1:11 1:12 1:13 1:14 1:17 1:94

Skala 1:2000

100 0 100 200 m

FÖRSLAG TILL

Källebäcksrummets dikningsföretag

år 1953

I Stehags SOCKEN(-NAR) AV Malmöhus LÄN

UPPRÄTTAT ÅR(-EN) 1953 {I / (UTAN)} SAMBAND MED SYNEFÖRRÄTTNING ENL VATTENLAGEN AV

ORIGINAL / KOPIA

(NAMN)

Lantbruksingenjör

(TITEL)

ANTAL RITN ST. 3

KUNGL. LANTBRUKSSTYRELSENS ARKIV Nr 5573-1

LANTBRUKSSTYRELSEN
16 DEC. 1954
DIARIE Nr
SAK Nr


RITN.Nr 001

M 3*1114

3 ritn 5573-1

Blad 2.

Profilritning.

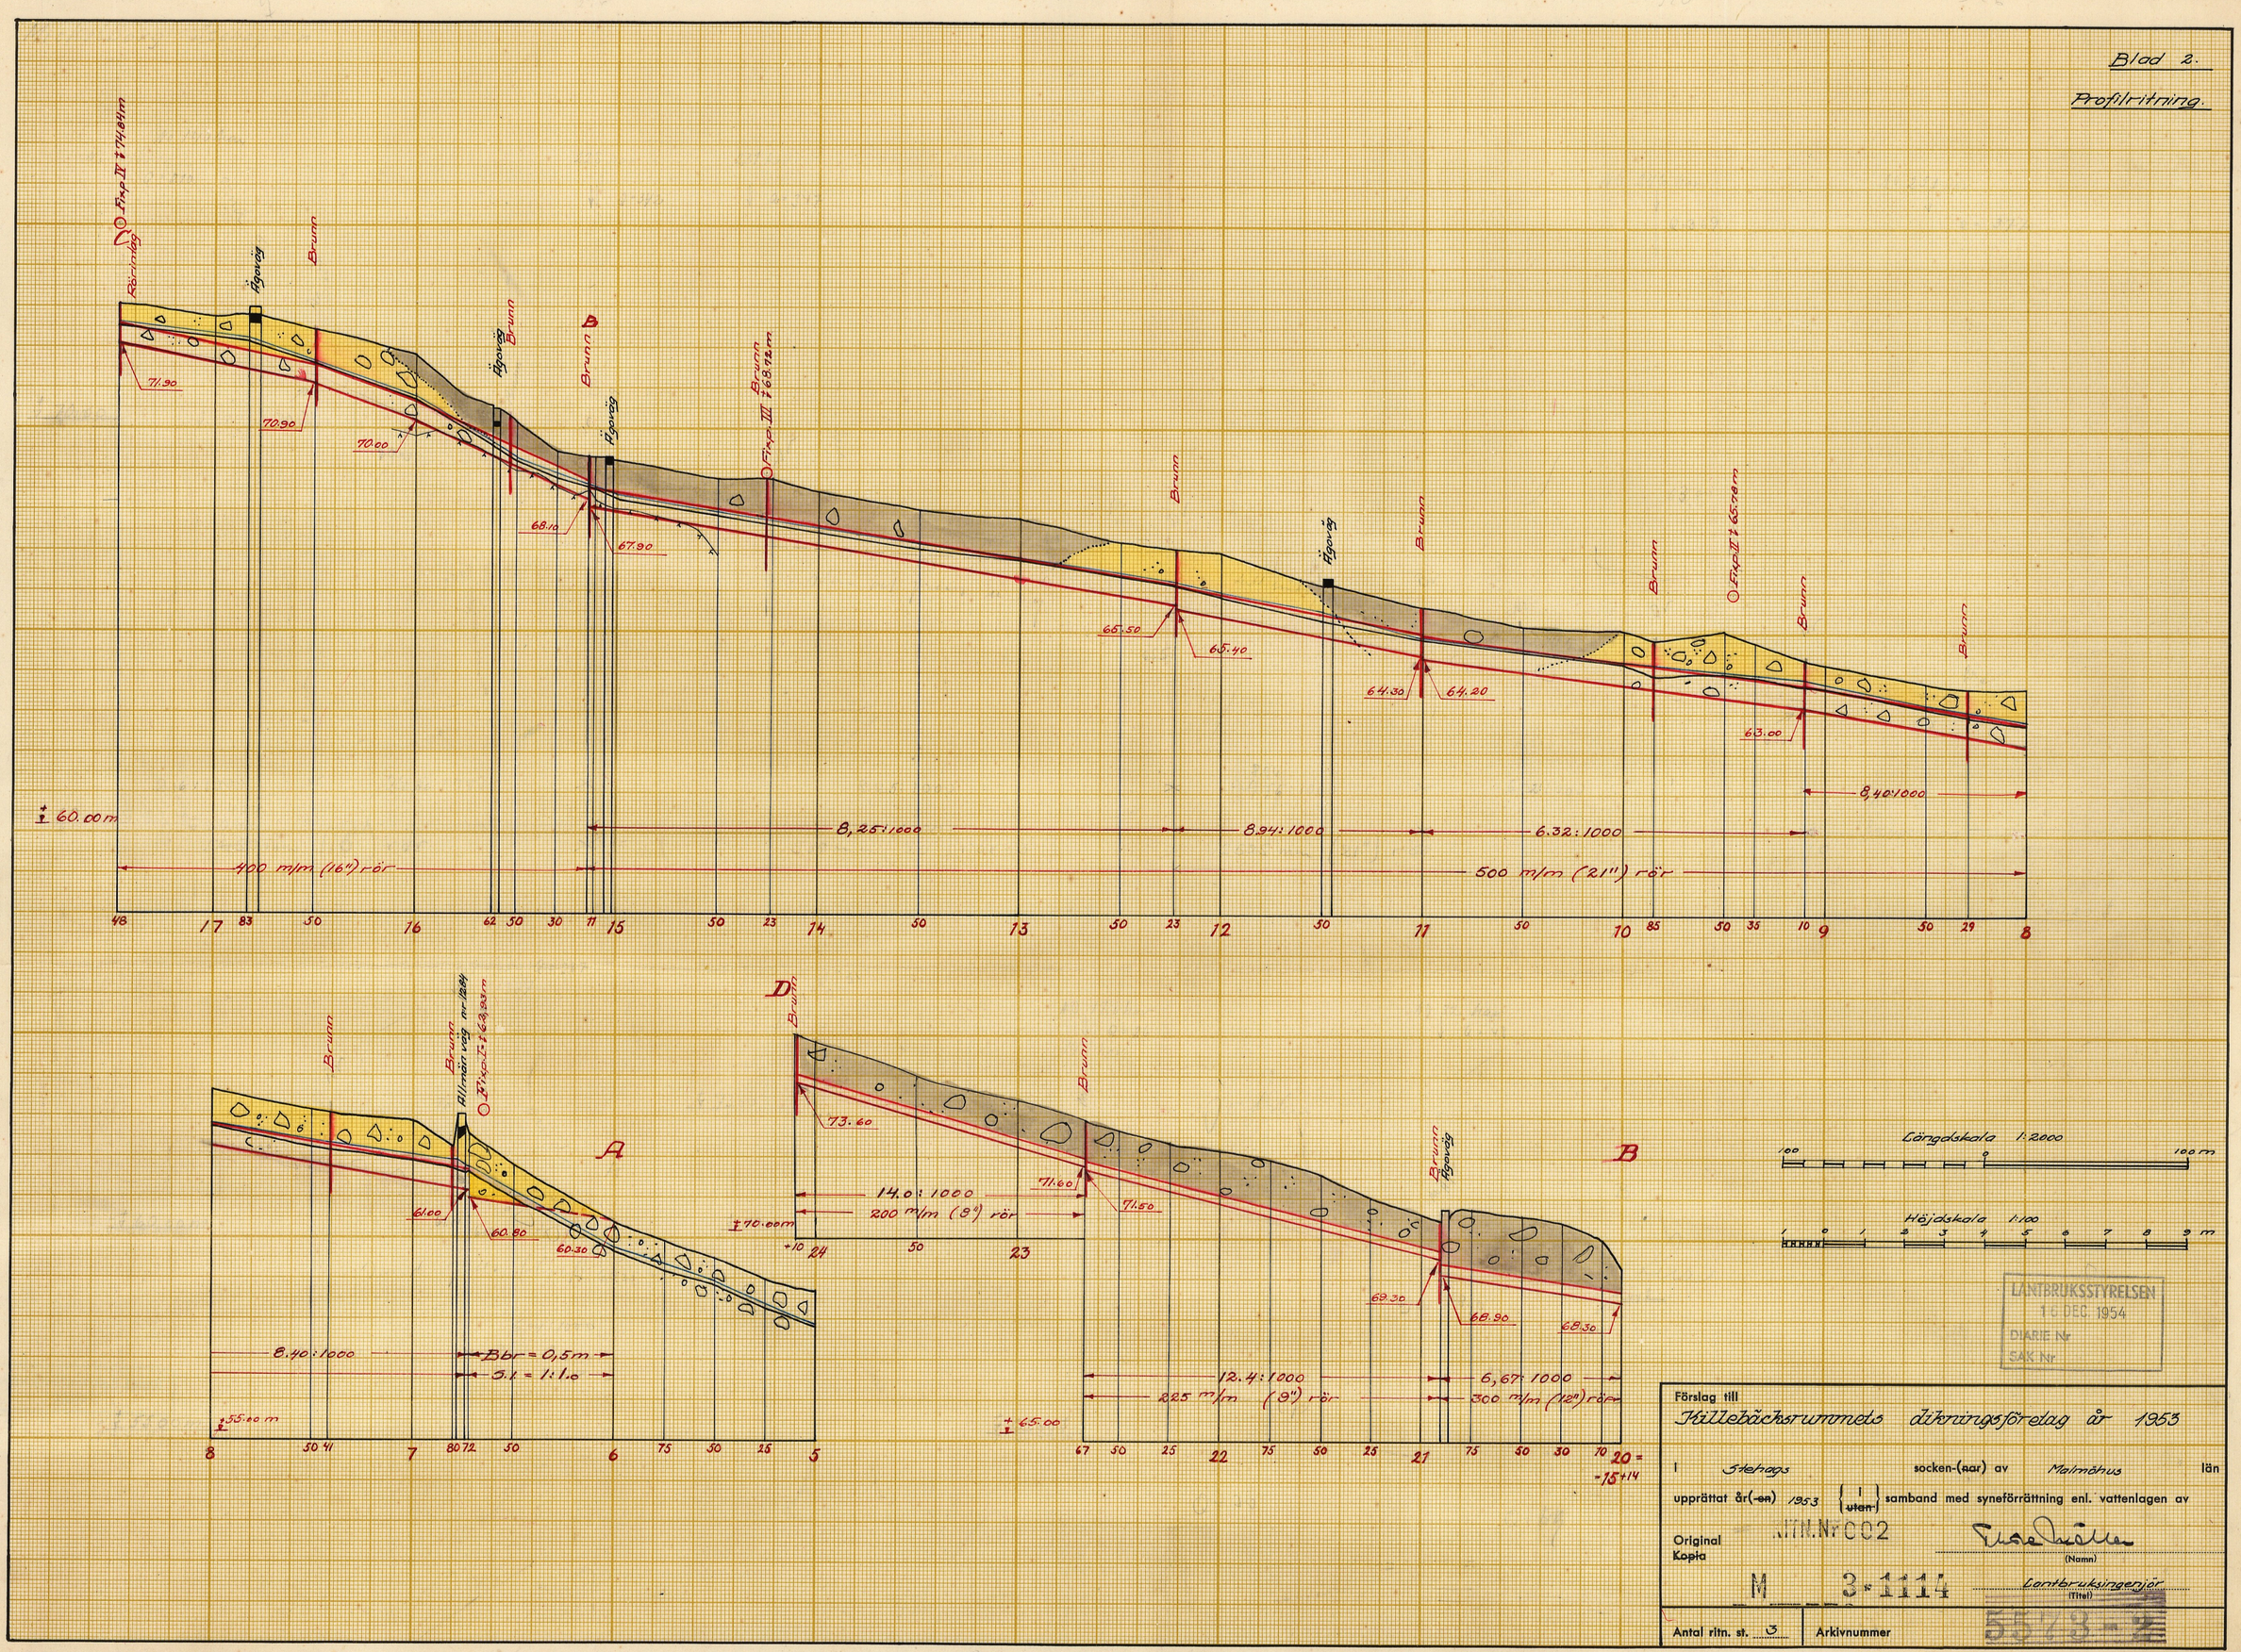

Längdskala 1:2000

100 0 100 m

Höjdskala 1:100

1 0 1 2 3 4 5 6 7 8 9 m

LANTBRUKSSTYRELSEN
16 DEC. 1954
DIARIE Nr
SAK Nr

Förslag till

Källebäckstrummets dikningsföretag år 1953

I Stehags socken-(~~nar~~) av Malmöhus län

upprättat år(~~-en~~) 1953 (I / ~~uten~~) samband med syneförrättning enl. vattenlagen av

Original
Kopia

J.N.Nr C02

Gustaf Nilsson
(Namn)

M 3:1114

Lantbruksingenjör
(Titel)

Antal ritn. st. 3 | Arkivnummer 55/83-2

Lantbruksstyrelsen 3037 a. 51 maj. 4 000.

Statens Reproduktionsanstalt 1951
274251 L

Blad 3.

Sektionsritning

5+00



5+25



5+50




5+75




6+00




6+50

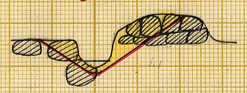


6+72

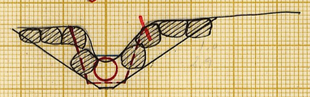


6+73 – 6+79

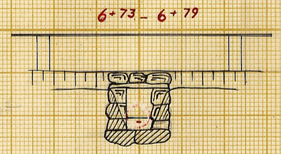

6+80

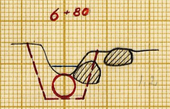

7+00

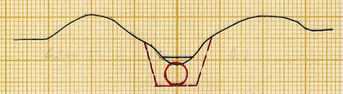


7+41




7+50




8+00

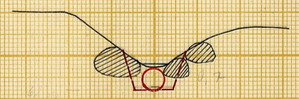

8+29

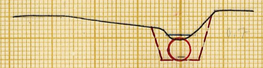


8+50

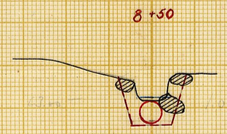

9+00




9+10

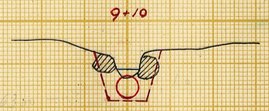

9+35




9+50

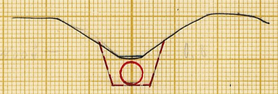

9+85



10+00

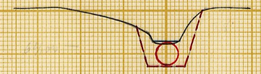

10+50




11+00




11+45 – 11+50




11+50

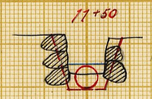


12+00

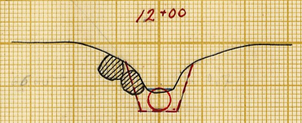


12+23

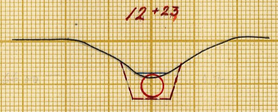


Skala 1:100

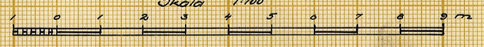


12+50

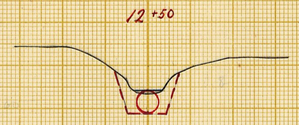

13+00

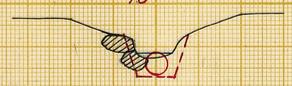

13+50

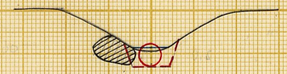

14+00




14+23



14+50




15+00

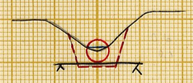

15+2 – 15+6




15+11

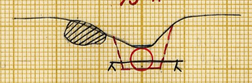

15+30




15+50

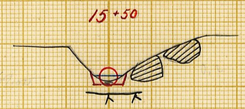


15+58 – 15+62



15+62

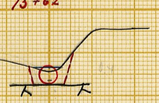

16+00

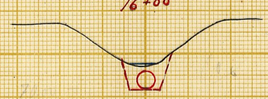


16+50



16+77 – 16+83



16+83

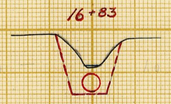

17+00



17+48



LANTBRUKSSTYRELSEN
1 DEC 1954
DIARIE-Nr
FAK. Nr

Förslag till
Kallebäckstrummets dikningsföretag år 1953

I Stehags socken-(~~nar~~) av Malmöhus län

upprättat år(-~~en~~) 1953 {I / ~~utan~~} samband med syneförrättning enl. vattenlagen av

Original / ~~Kopia~~ RTN.Nr C03 Tore Möller (Namn)

M 3*1114 Lantbruksingenjör (Titel)

Antal rltn. st. 3 | Arkivnummer

Lantbruksstyrelsen 3037 a. 51 maj. 4 000.

Statens Reproduktionsanstalt 1951
274251 L

5573-3

LÄNSSTYRELSEN I BLEKINGE LÄN

M 3*1114

LANTBRUKSSTYRELSEN
16 DEC 1954
DIARIE Nr
SAK Nr

Kungl. Lantbruksstyrelsens arkiv

Synehandlingar

till

KILLEBÄCKSRUMMETS DIKNINGSFÖRETAG

ÅR 1953.

Stehags socken, Malmöhus län.

Rönneåns nederbördsområde n:r 96.

Synehandlingar

till

KILLEBÄCKSRUMMETS DIKNINGSFÖRETAG ÅR 1953.

Stehags socken, Malmöhus län.

Till akten hör: 1 häfte handlingar innehållande 28 paginerade sidor, 3 blad ritningar samt inbundna i akten 2 st typritningar.

Protokoll, hållet vid syneförrättning enligt vattenlagen angående utförande av avloppsdike genom ägor, tillhörande Hästhagen (Killebäcksrummet nr 1 och Mickelborg nr 1) i Stehags socken av Malmöhus län.

Måndagen den 9 mars 1953 kl. 13,oo inställde sig undertecknad lantbruksingenjör jämte skiftesgodemännen Herman Persson i Emnaröd och Per Sonesson i Ulfstorp hos lantbrukaren Karl Persson i Hästhagen för att på grund av länsstyrelsens för förrättningsmannen utfärdade förordnande påbörja handläggningen av förrättningen. Därjämte kommo följande sakägare och ombud tillstädes.

Sökande till förrättningen:

Lantbrukaren Karl Persson, Hästhagen

Direktören Knut Jarlow, Gustavslund

Av övriga sakägare:

Malmöhus läns vårdhemsförbund genom föreståndaren Erik Ahlgren

Lantbrukaren John Kjellberg, Hasslebro

" Hans Jönsson, Dammvång

" Axel Billkvist, Stehag

Vägförvaltningen i Malmöhus län genom ingenjören Simon Danielsson, enligt fullmakt (Bil. C)

§ 1.

Ansökningen om förrättningen och länsstyrelsens i anledning härav utfördade förordnande upplästes och bilades handlingarna (Bil. A).

§ 2.

Mot synemännen anfördes intet jäv. Själva visste de ej om något jävsförhållande till någon nu känd sakägare.

§ 3.

Framvisades karta över torrläggningsområdet och profilritningar över avloppen. I samband härmed redogjorde förrättningsmannen för av honom upprättat preliminärt förslag till torrläggning av ifrågavarande marker, innebärande igenläggning med 21" rör av sträckan från och med allmänna vägen nr 1284 till längdmätningspunkt 15+14 och med 18" rör från sistnämnda punkt fram till gränsen mellan Killebäcksrummet och Rönneholm 1:14. Därjämte ingick i föreslaget ett sidodike från punkt 15+14 i sydlig riktning fram till gränsen mellan Killebäcksrummet och Rönneholm 1:94. Därjämte skulle det öppna diket nedom allmänna vägen något fördjupas och utvidgas.

§ 4.

Sökadena yrkade, att företaget skulle utföras i huvudsaklig överensstämmelse med förslaget. Vårdhemsförbundets ombud och Jarlow yrkade, att vattningsplatser skulle ordnas på platser, som av dem under synegången komme att utvisas. Därjämte önskade Persson, att anordning skulle vidtagas så att vatten för eldsläckning kunde tagas ur diket i närheten av hans gård.

Samtliga markägare vitsordade, att diket vore vattenförande året om.

§ 5.

På frågor upplystes, att allmänna vägen vore gammal och att ingen kunde lämna upplysning om, när ifrågavarande del av vägen kommit till. Vägförvaltningens ombud yrkade, att vattenloppet genom vägen skulle utföras av 600 mm vägrör och att förvaltningen skulle underrättas i god tid innan arbete inom vägens område påbörjades.

§ 6.

Kjellberg sade sig icke påyrka arbetets fortsättande längre

än som fordrades för torrläggning av sökandenas marker, samt begärde ersättning för upplåtelse av mark till det öppna avloppets breddning samt för intrång genom uppläggning av schaktmassor.

§ 7.

Tillsades, att synemännen omedelbart ämnade besiktiga marker och avlopp samt företaga vissa värderingar samt att därefter nytt sammanträde för förrättningens fortsatta handläggning skulle hållas på tid och plats, som komme att i laga ordning kungöras.

§ 8.

Under synegången meddelade Hans Jönsson, att han önskade göra gemensam sak med sökandena för att företaget måtte utsträckas över hans egendom fram till gränsen mot lantbruksnämnden tillhöriga Rönneholm 1^{17}, varom särskild föreningsskrivelse (Bil. D) blev uppsatt och underskriven samt vitsordad genom synemännens påskrift.

§ 9.

Efter synegången avslutades sammanträdet.

Hästhagen, Stehag, den 9 mars 1953.

Per E. Larsson Herman Persson

Onsdagen den 11 november 1953 kl. 14,30 inställde sig synemännen åter hos lantbrukaren Karl Persson i Hästhagen för att fortsätta handläggningen av förrättningen. Därjämte kommo följande sakägare och ombud tillstädes.

Lantbrukaren Karl Persson, Hästhagen
Direktören Knut Jarlow, Gustavslund
Lantbrukaren Hans Jönsson, Dammvång
Malmöhus läns vårdhemsförbund genom föreståndaren Erik Ahlgren

§ 10.

Protokollet över föregående sammanträde upplästes och lämnades utan anmärkning.

§ 11.

Förrättningsmannen redogjorde för det slutliga förslaget till torrläggning av ifrågavarande marker, kostnadernas fördelning m.m.

§ 12.

Synemännen avgåvo utlåtande /Bil. I /, vilket upplästes för de närvarande.

§ 13.

Sedan intressenterna förklarat sig önska omedelbart utse styrelse, valdes till ledamöter av denna

Lantbrukaren Karl Persson, Hästhagen, Stehag ordförande
Direktören Knut Jarlow, Gustavslund, "
Lantbrukaren Hans Jönsson, Dammvång, "

§ 14.

Tillsades, att handlingar m.m. rörande företaget komme att inom trettio dagar tillställas styrelsens ordförande för att av honom hållas tillgängliga för envar som önskade granska dem eller taga avskrift.

§ 15.

Uträknades gode männens ersättningar och uppgingo till 76 kronor

för Per Sonesson samt 107 kronor 40 öre för Herman Persson eller till hopa 183 kronor 40 öre.

§ 16.

Förrättningen förklarades avslutad.

§ 17.

Som intet vidare var att behandla upplästes protokollet och sammanträdet avslutades.

Hästhagen, Stehag, den 11 november 1953.

Per E. Sonesson Herman Persson

Bil.A.

Fast.d. 35/21 -1950.

314/46

Ankom till
Lantbruksnämnden i Blekinge län
Lantbruksingenjörsavdelningen
d. 29 SEP. 1950
Dnr 573/50

LÄNSSTYRELSEN I MALMÖHUS LÄN

R E S O L U T I O N,

Översändes till lantbruksingenjören Th. Möller i Karlskrona ---------- som förordnas att, därest laga hinder ej möter, i behörig ordning företaga den i närlagda ansökan omförmälda förrättning; skolande bevis om detta förordnandes emottagande skyndsamt hit insändas. Länsstyrelsens inneliggande förordnande återkallas.

Malmö i landskansliet den 28 september 1950.

På länsstyrelsens vägnar:

S. Wetterlundh

E. Wessman

7

Ink. till Lantbruksingeniörskontoret
den 6/9 1946

Ek.D. nr 47/731 år 1946.

Länsstyrelsen i Malmöhus län
Ink. - 7 SEP. 1950
Landskansliet

RESOLUTION.

Översändes till Lantbruksingenjören i Malmöhus län som förordnas att, därest laga hinder ej möter, i behörig ordning företaga den i närlagda ansökan omförmälda förrättning; skolande bevis om detta förordnandes emottagande skyndsamt hit insändas.

Malmö i landskansliet den 4 september 1946.

På länsstyrelsens vägnar:

T. Kinnman

E. Wessman

Påmins d. 17/11-49.

Malmö d. 6/9-46

MALMÖHUS LÄNS
HUSHÅLLNINGSSÄLLSKAP

ME

77/
-3 SEP. 19
Landshövdingen

Till
Länsstyrelsen i Malmöhus län.

Med anledning av härvid fogade ansökan får Torrläggningsnämnden i Malmöhus län härigenom föreslå
lantbruksingeniören i Malmöhus län
såsom lämplig förrättningsman för ifrågavarande företag i Stehags socken, vilket av Nämnden tilldelats arbetsnamnet Mickelborg nr 1[1] m.fl. fastigheter.

Malmö den 27 augusti 1946.
Å TORRLÄGGNINGSNÄMNDENS I MALMÖHUS LÄN vägnar:

Hjalmar Nilsson

14 AUG 1946

Till

Länsstyrelsen i Malmöhus län,

Malmö.

Undertecknade anhålla om förordnande för behörig förrättningsman att verkställa laga syn å avloppsdiket genom ägor tillhörande Hästhagen (Kilabäcksrummet 1:4) och Mickelborg nr 1 i Stehags socken Malmöhus län.

Av förrättningen komma även andra egendomar att beröras men får detta avgöras under förrättningens gång.

Mickelborg och Hästhagen per Stehag den 10 juli 1946.

Egenhändiga namnteckningar bevittnas:

F Ö R T E C K N I N G

över kallelser och underrättelser angående sammanträden vid syneförrättning rörande torrläggning av marker till Mickelborg n:r 1 m.fl. i Stehags socken av Malmöhus län, avlämnade å posten nedanskrivna dagar.

Den 2 mars 1953 angående sammanträde hos lantbrukaren Karl Persson i Hästhagen måndagen den 9 mars 1953 kl 13.00.

Kallelse till:

Skiftesgodemannen Herman Persson, Emnaröd,	Kungshult
" Per Sonesson, Ulfstorp,	Stabbarps gruva

Underrättelse till:

Vägförvaltningen i Malmöhus län,	Malmö
Lantbruksnämnden i Malmöhus län, Lundavägen 66,	"
Föreningen Malmöhus läns vårdhem, Rönneholm,	Stehag
Lantbrukaren Karl L. Persson, Hästhagen,	"
Direktör Knut Jarlow, Gustavslund,	"
Lantbrukaren John Källberg, Hasslebro,	"
" Hans Jönsson, Dammvång,	"
" Axel Billkvist,	"

Den 29 oktober 1953 angående sammanträde hos lantbrukaren Karl Persson i Hästhagen onsdagen den 11 november 1953 kl 14.30.

Kallelse till:

Skiftesgodemannen Herman Persson, Emmaröd,	Kungshult
" Per Sonesson, Ulfstorp,	Stabbarps gruva

Underrättelse till:

Lantbruksnämnden i Malmöhus län, Lundavägen 66,	Malmö
Föreningen Malmöhus läns vårdhemsförbund, Rönneholm,	Stehag
Direktör Knut Jarlow, Gustavslund,	"
Lantbrukaren Karl L. Persson, Hästhagen,	"
" John Kjellberg, Hasslebro,	"
" Hans Jönsson, Dammvång,	"
" Axel Billkvist,	"

I tjänsten: Elsa Möller

Bil.C.

Väg- och vattenbyggnadsverket
Vägförvaltningen
i Malmöhus län

Dnr 1578-43/53

Fullmakt.

Vägförvaltningen i Malmöhus län befullmäktigar härigenom ingenjören Simon Danielsson att vid syneförrättning enligt vattenlagen angående torrläggning av marker till Mickelborg nr 1 och Killebäcksrummet nr 1 m.fl. i Stehags socken, Malmöhus län, utföra och bevaka vägförvaltningens talan. Ombudets laga åtgärder godkännas.

Malmö den 4 mars 1953.
Vägförvaltningen i Malmöhus län.

W. Mannerfelt.

SD/BH

F ö r e n i n g

Undertecknad gör härmed gemensam sak med sökandena till det företag, som avser upptagande av avloppsdike genom ägor, tillhörande Hästhagen och Mickelborg i Stehags socken av Malmöhus län, och yrkar att rörledning utföres från punkt 22+67 över min egendom fram till gränsen mot lantbruksnämnden tillhöriga Rönneholm 1:17.

Hästhagen, Stehag, den 9 mars 1953.

Hans Jönsson

Föreningens förvaltande nämnd

Per E. Jönsson Herman Persson

Utdrag av förslag till

U T L Å T A N D E

avgivet vid synaförrättning enligt vattenlagen angående torrläggning av marker, tillhörande Nyborg n:r 1, Rönneholm n:r 1, Mickelborg n:r 1 och Millebäckarumset n:r 1 i Stehags socken av Malmöhus län.

Mom.7. Allmänna vägen.

Befintlig trumma för allmänna vägen n:r 1284 medger icke företagets förslagsenliga genomförande. När vägen till den del varom fråga är tillkommit, har icke med visshet kunnat fastställas, men sannolika skäl tala för, att den byggts före 1 januari 1880. På grund härav åligger det dikningsföretaget att bekosta erforderligt vattenavlopp genom vägen. Detta, som lämpligen bör utföras av 600 mm vägrör, skall på vägens uppströmssida hava bottenläge +61,00 m. Arbetet skall utföras av vägförvaltningen såvida denna ej hellre vill överlämna det åt företaget.

Mom.9. Företagets utförande.

6/ Vägförvaltningen skall i god tid underrättas innan arbete inom eller i närheten av allmänna vägen påbörjas och av förvaltningen eller dess ombud lämnade anvisningar skola noggrant följas.

Rätt utdraget betygar, Karlskrona den 25 november 1953.

Thore Möller.
Lantbruksingenjör.

Bil.E^2.

VÄGFÖRVALTNINGEN
I
MALMÖHUS LÄN

VÄGDIREKTÖREN

Dnr. 7855-43/53

Till
Lantbruksingenjören i
Blekinge län,
Thore Möller,
Stenbergsgränd 3,
Karlskrona.

Ang. dikningsföretaget Killebäcksrummet av år 1953.

Med anledning av Eder skrivelse den 25 november 1953 får jag härmed meddela, att det av Eder översända utdraget av förslag till utlåtande angående rubricerade företag granskats utan erinran.

Malmö den 1 december 1953.

W. Mannerfelt.

SD/BH

VÄRDERINGSLÄNGD

Fastighet och ägare / Ägobeskrivning	Ägofigur-nr	Förbättrad mark: åker, tomt, hektar	Förbättrad mark: annan, hektar	Värde pr ha: före, kronor	Värde pr ha: efter, kronor	Båtnad: pr ha, kronor	Båtnad: pr ägofigur, kronor
Stehags socken							
Nyborg 1[1] ett gatehus							
Föreningen Malmöhus läns vårdhemsförbund u.p.a.	1						
åker Summa	1	0,21		2600	4000	1400	294:-
Rönneholm 1[6] 31/2000 mtl							
Föreningen Malmöhus läns vårdhemsförbund u.p.a.							
åker Summa	2	0,27		2600	4000	1400	378:-
Rönneholm 1[7] 104/2000 mtl							
Föreningen Malmöhus läns vårdhemsförbund u.p.a.							
åker Summa	3	0,03		3200	4000	800	24:-
Rönneholm 1[8] 10/200 mtl							
Föreningen Malmöhus läns vårdhemsförbund u.p.a.							
åker	4	0,05		3200	4000	800	40:-
"	5	0,05		"	"	"	40:-
äng	6		0,03	1100	1500	400	12:-
" stenig	7		0,08	700	"	800	64:-
"	8		0,20	800	"	700	140:-
"	9		0,19	1100	"	400	76:-
brukningsbåtnad							500:-
Summa		0,10	0,50				872:-
Mickelborg 1[1] ett gatehus							
Knut Jarlow							
åker	10	0,33		3300	4000	700	231:-
"	11	0,19		2000	"	2000	380:-
äng	12		0,41	1800	3500	1700	697:-
"	13		0,21	2800	"	700	147:-
brukningsbåtnad							1350:-
Summa		0,52	0,62				2805:-

Lantbruksstyrelsen 3044 n, aug. 49, 20 000.

STATENS REPRODUKTIONSANSTALT 317249

Fastighet och ägare / Ägobeskrivning	Ägofigur-nr	Förbättrad mark: åker, tomt, hektar	Förbättrad mark: annan, hektar	Värde pr ha: före, kronor	Värde pr ha: efter, kronor	Båtnad: pr ha, kronor	Båtnad: pr ägofigur, kronor
Killebäcksrummet 1[2] 12/128 mtl							
Knut Jarlow							
Äng	14		0,02	900	1500	600	12:-
"	15		0,07	700	"	800	56:-
Åker	16	0,58		2800	4000	1200	696:-
"	17	0,74		2000	"	2000	1480:-
"	18	0,65		"	"	"	1300:-
"	19	0,47		2800	"	1200	564:-
"	20	0,06		2000	"	2000	120:-
"	21	0,15		2800	"	1200	180:-
brukningsbåtnad							2600:-
S u m m a		2,65	0,09				7008:-
Killebäcksrummet 1[3] 5/128 mtl							
Knut Jarlow							
Åker	22	0,42		2800	4000	1200	504:-
"	23	0,86		2000	"	2000	1720:-
"	24	0,46		"	"	"	920:-
"	25	0,22		2800	"	1200	264:-
brukningsbåtnad							1500:-
S u m m a		1,96					4908:-
Killebäcksrummet 1[4] 10/128 mtl							
Karl L Persson							
Åker	26	1,00		2800	4000	1200	1200:-
"	27	0,07		2000	"	2000	140:-
"	28	0,08		"	"	"	160:-
"	29	0,46		2500	"	1500	690:-
"	30	0,18		2800	"	1200	216:-
"	31	0,11		"	"	"	156:-
Transport		1,92					1167:-

VÄRDERINGSLÄNGD

Fastighet och ägare / Ägobeskrivning	Ägofigur-nr	Förbättrad mark: åker, tomt (hektar)	Förbättrad mark: annan (hektar)	Värde pr ha: före (kronor)	Värde pr ha: efter (kronor)	Båtnad: pr ha (kronor)	Båtnad: pr ägofigur (kronor)
Transport		1,92					1167:-
åker	32	0,37		1500	4000	2500	925:-
"	33	0,11		2800	"	1200	132:-
"	34	0,05		1800	"	2200	110:-
"	35	0,01		"	"	"	22:-
"	36	0,50		2800	"	1200	600:-
"	37	0,48		2500	"	1500	720:-
"	38	0,71		"	"	"	1065:-
brukningsbåtnad							2500:-
Summa		4,15					8636:-
Rönneholm 1:94 417/2000 mtl							
Hans Jönsson							
åker	39	0,23		2500	4000	1500	345:-
"	40	0,43		"	"	"	645:-
"	41	0,92		"	"	"	1380:-
äng, förbättras ej	42						
Summa		1,58					2370:-
Rönneholm 1:17 177/2000 mtl							
Lantbruksnämnden i Malmöhus län							
åker Summa	43	0,38		2500	4000	1500	570:-

Lantbruksstyrelsen 3044 n, aug. 49, 20 000.

STATENS REPRODUKTIONSANSTALT 317249

Fastighet och ägare Ägobeskrivning	Ägofigur-nr	Förbättrad mark		Värde pr ha		Båtnad	
		åker, tomt	annan	före	efter	pr ha	pr ägofigur
		hektar	hektar	kronor	kronor	kronor	kronor

VÄRDERINGSLÄNGD

Fastighet och ägare / Ägobeskrivning	Ägofigur-nr	Förbättrad mark: åker, tomt (hektar)	Förbättrad mark: annan (hektar)	Värde pr ha: före (kronor)	Värde pr ha: efter (kronor)	Båtnad: pr ha (kronor)	Båtnad: pr ägofigur (kronor)
Sammandrag.							
Stehag socken							
Nyborg 1[1] ett gatehus Föreningen Malmöhus läns vårdhemsförbund u. p. a.	1	0,21					294:-
Rönneholm 1[6] 31/2000 mtl Föreningen Malmöhus läns vårdhemsförbund u. p. a.	2	0,27					378:-
Rönneholm 1[7] 104/2000 mtl Föreningen Malmöhus läns vårdhemsförbund u. p. a.	3	0,03					24:-
Rönneholm 1[8] 10/200 mtl Föreningen Malmöhus läns vårdhemsförbund u. p. a.	4-9	0,10	0,50				872:-
Mickelborg 1[1] ett gatehus Knut Jarlow	10-13	0,52	0,62				2805:-
Killebäcksrummet 1[2] 12/128 mtl Knut Jarlow	14-21	2,65	0,09				7008:-
Killebäcksrummet 1[3] 6/128 mtl Knut Jarlow	22-25	1,96					4908:-
Killebäcksrummet 1[4] 10/128 mtl Karl L Persson	26-38	4,15					8636:-
Rönneholm 1[94] 417/2000 mtl Hans Jönsson	39-42	1,58					2370:-
Rönneholm 1[17] 177/2000 mtl Lantbruksnämnden i Malmöhus län.	43	0,38					570:-
Summa		11,85	1,21				27865:-

Hästhagen, Stehag, den 11 november 1953.

Per E. Sonesson Herman Persson

Lantbruksstyrelsen 3044 n, aug. 49, 20 000,

STATENS REPRODUKTIONSANSTALT 317249

Fastighet och ägare Ägobeskrivning	Ägofigur-nr	Förbättrad mark		Värde pr ha		Båtnad	
		åker, tomt	annan	före	efter	pr ha	pr ägofigur
		hektar	hektar	kronor	kronor	kronor	kronor

Bil. G.

KOSTNADSFÖRSLAG

Läge	Längd m	Arbete, material e. d.		Antal	à-pris kr.	Kostnad kronor	Summa kronor
		Dikessträckan A - B.					
6+00–6+72	72	Schaktning och sprängning av hård jord eller pinnmo	m^3	70	5:-		350:-
6+72–6+80	8	Vägtrumma					2000:-
6+80–9+10	230	Schaktning av rörgrav	lm	230	5:-	1150:-	
		Rör inre diam 500 mm (20")	"	230	14:-	3220:-	
		Läggning av rören samt höljning	"	230	2:50	575:-	
		Brunnar inre diam 800 mm vid 6+80, 7+41, 8+29 och 9+10	st	4	150:-	600:-	5545:-
9+10–12+23	313	Schaktning av rörgrav	lm	313	4:50	1409:-	
		Rör inre diam 500 mm (20")	"	313	14:-	4382:-	
		Läggning av rören samt höljning	"	313	2:50	783:-	
		Brunnar inre diam 800 mm vid 9+85, 11+00 och 12+23	st	3	150	450:-	7024:-
12+23–14+26	203	Schaktning av rörgrav	lm	203	4:50	914:-	
		Rör inre diam 500 mm (20")	"	203	14:-	2842:-	
		Läggning av rören samt höljning	"	203	2:50	508:-	
		Brunn vid 14+26 inre diam 800 mm				150:-	3906:-
14+26–15+14	88	Schaktning och sprängning av rörgrav	lm	88	7:50	660:-	
		Rör inre diam 500 mm (20")	"	88	14:-	1232:-	
		Läggning av rören samt höljning	"	88	2:50	220:-	
		Brunn inre diam 700 mm vid 15+14				130:-	2242:-
		Ersättning enl utlåtandet					150:-
		För oförutsedda fall, arbetsledning, semesterersättning m.m. tillägges					1783:-
	914	**S u m m a**					23.000:-
		Dikessträckan B - C.					
15+14–16+50	136	Schaktning och sprängning av rörgrav	lm	136	7:-	952:-	
		Rör inre diam 400 mm (16")	"	136	10:-	1360:-	
		Läggning av rören samt höljning	"	136	2:30	313:-	
		Brunn inre diam 700 mm vid 15+55 och 16+50	st	2	130:-	260:-	2885:-
	136	**Transport**					2885:-

Lantbruksstyrelsen 3047 n. 1951 juli, 20 000.

STATENS REPRODUKTIONSANSTALT 300351

Läge	Längd m	Arbete, material e. d.		Antal	à-pris kr.	Kostnad kronor	Summa kronor
	136	**Transport**					2885:-
16+50-17+48	98	Schaktning av rörgrav	lm	98	4:50	441:-	
		Rör inre diam 400 mm (16")	"	98	10:-	980:-	
		Läggning av rören samt höljning	"	98	2:30	225:-	
		Rörintag vid 17+48				200:-	1846:-
		För oförutsedda fall, arbetsledning, semesterersättning m.m. tillägges					469:-
	234	**S u m m a**					5200:-
		Diketesträckan B - D.					
20+00-20+90	90	Schaktning av rörgrav	lm	90	4:50	405:-	
		Rör inre diam 300 mm (12")	"	90	7:-	630:-	
		Läggning av rören samt höljning	"	90	2:-	180:-	
		Brunn inre diam 600 mm vid 20+90				100:-	1315:-
20+90-22+67	177	Schaktning av rörgrav	lm	177	4:-	708:-	
		Rör inre diam 225 mm (9")	"	177	5:-	885:-	
		Läggning av rören samt höljning	"	177	1:70	300:-	
		Brunn inre diam 600 mm vid 22+67				100:-	1993:-
22+67-24+10	143	Schaktning av rörgrav	lm	143	5:50	501:-	
		Rör inre diam 200 mm (8")	"	143	4:-	572:-	
		Läggning av rören samt höljning	"	143	1:50	215:-	
		Brunn inre diam 600 mm vid 24+10				100:-	1388:-
		För oförutsedda fall, arbetsledning, semesterersättning m.m. tillägges					604:-
	410	**S u m m a**					5.300:-
		S A M M A N D R A G					
	914	Diketesträckan A - B				23000:-	
	234	" B - C				5200:-	28200:-
	410	" C - D					5300:-
	1828	**S u m m a**					33.500:-

Hästhagen, Stehag, den 11 november 1953.

Ture Möller

Bil.H.

KOSTNADSFÖRDELNINGSLÄNGD

Fastighet Ägare m. m.	Sök. o. likst. = S	Båtnad	Fastighets andel i			Samfällighets andel i gemensamma kostnader
			för särskild avdelning beräknad kostnad	för samfälligheten beräknad kostnad	samfällighetens verkliga kostnad	
		kronor	kronor	kronor	procent	procent
1	2	3	4	5	6	7
Stehags socken						
Nyborg 1[1] ett gatehus Föreningen Malmöhus läns vårdhemsförbund u.p.a.		294:-		352:-	1,05	
Rönneholm 1[6] 31/2000 mtl Föreningen Malmöhus läns vårdhemsförbund u.p.a.		378:-		456:-	1,36	
Rönneholm 1[7] 104/2000 mtl Föreningen Malmöhus läns vårdhemsförbund u.p.a.		24:-		30:-	0,09	
Rönneholm 1[8] 10/200 mtl Föreningen Malmöhus läns vårdhemsförbund u.p.a.		872:-		1.049:-	3,13	
Mickelborg 1[1] ett gatehus Knut Jarlow	S	2.805:-		3.373:-	10,07	l
Killebäcksrummet 1[2] 12/128 mtl Knut Jarlow	S	7.008:-		8.425:-	25,15	l
Killebäcksrummet 1[3] 5/128 mtl Knut Jarlow	S	4.908:-		5.899:-	17,61	l
Killebäcksrummet 1[4] 10/128 mtl Karl L. Persson	S	3.636:-		10.382:-	30,99	l
Rönneholm 1[94] 417/2000 mtl Hans Jönsson	S	2.370:-		2.847:-	8,50	l
Rönneholm 1[17] 177/2000 mtl Lantbruksnämnden i Malmöhus län		570:-		687:-	2,05	
S u m m a		27.865:-		33.500:-	100,00	

Hästhagen, Stehag, den 11 november 1953.

Thore Möller


Per R. Hansson Herman Persson

Lantbruksstyrelsen 3045 n, aug. 49, 5 000.

STATENS REPRODUKTIONSANSTALT 317049

Fastighet Ägare m. m.	Sök. o. likst. = S	Båtnad	Fastighets andel i			Samfällighets andel i gemensamma kostnader
			för särskild avdelning beräknad kostnad	för samfälligheten beräknad kostnad	samfällighetens verkliga kostnad	
		kronor	kronor	kronor	procent	procent
1	2	3	4	5	6	7

Ö V E R S I K T S K A R T A

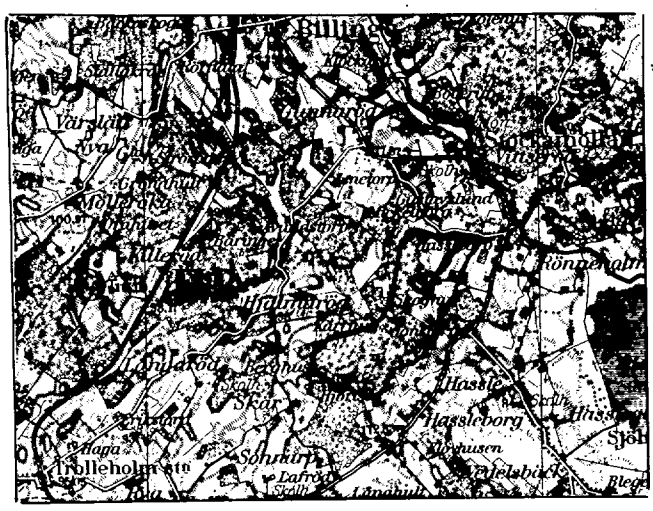

S k a l a 1:100000

Bil.I.

U T L Å T A N D E

avgivet vid syneförrättning enligt vattenlagen angående torrläggning av marker, tillhörande Nyborg n:r 1, Rönneholm n:r 1, Mickelborg n:r 1 och Killebäcksrummet n:r 1 i Stehags socken av Malmöhus län.

Mom.1. Företagets omfattning och ändamål.

I företaget ingående vattenbesvärade marker finnas upptagna på den vid förrättningen genom nymätning åstadkomna kartan, på vilken markernas höjdläge över jämförelseplanet angivits med blå siffror. Beskrivning över dem återfinnes i ägobeskrivningen (Bil. F). På bifogade översiktskarta äro markerna till sitt ungefärliga läge utmärkta med röd färgbeteckning.

Till följd av under förrättningen framkomna yrkanden kommer företaget att omfatta utförandet av ett genom området i nordöstlig huvudriktning framrinnande avlopp, på hithörande ritningar betecknat A - B - C jämte ett mindre sidodike, betecknat B - D. Frånsett en mindre sträcka nedom allmänna vägen n:r 1284 skola avloppen i sin helhet igenläggas med rör.

På kartan är den öppna dikessträckan utmärkt med dubbla röda linjer och rörledningarna med enkla röda linjer på vilka dagvattenbrunnarna markerats såsom röda ringar.

Företaget ligger inom Rönneåns nederbördsområde n:r 96.

Mom.2. Företagets beskaffenhet.

Synemännen anse företaget vara sådan dikning, som omförmäles i 7 kap 1 § vattenlagen.

Mom.3. Laga hinder allmänna och enskilda intressen.

För handläggning av förrättningen, som grundar sig på länsstyrelsens i Malmöhus län förordnande den 26 september 1950, eller för företagets utförande i den omfattning, som ovan angivits, har något lagahinder ej anmälts eller kunnat utrönas. För företagets genomförande fordras fördjupning av vattenavloppet genom allmänna vägen n:r 1284. Förslaget har i denna del tillställts vägförvaltningen (Bil E 1-8.

Mom.4. Fixpunkter.

På plan- och profilritningarna angivna höjdlägen hänföra sig till 0-planet för rikets precisionsavvägning. Utgångspunkt för avvägningen har varit koppardubb i norra kanten av landsvägsbron över Rönneån en km nordväst om Rönneholm, 0,83 m väster om nionde stenräckespelaren från öster räknat. Höjd =+58,19 m.

Till ledning vid arbetena hava utmed avloppen dessutom följande fixpunkter markerats och avvägts.

Fixp. I. Höjd =+62,93 m. Järndubb i jordfast sten 8 m norr om allmänna vägen, 24 m väster om längdmätningspunkt 6+65.

Fixp. II. Höjd =+65,78 m. Järndubb i jordfast sten 1,0 m öster om åkerkant, 18 m söder om längdmätningspunkt 9+46.

Fixp. III. Höjd =+68,72 m. +-format märke inhugget i jordfast sten i rågång 9 m öster om längdmätningspunkt 14+26.

Fixp. IV. Höjd =+74,84 m. Järndubb i jordfast sten i rågång 53 m sydöst om längdmätningspunkt 17+48.

Fixpunkterna, som äro lagligen skyddade, få ej rubbas, förstöras eller övertäckas förrän de blivit av lantbruksingenjör ersatta med nya.

Mom.5. Avloppens dimensioner.

Den öppna dikessträckan skall utföras med bottenbredd 0,5 m och sidolutning 1:1,5.

Rörledningarna hava dimensionerats så att de förmå utan uppdämning avbörda en vattenmängd av 1,3 lit/sek/har. Av efterföljande tabell framgår i detalj de särskilda ledningssträckornas nederbördsområden, beräknade vattenmängder, lutningar, dimensioner och avbördningsförmåga.

Sträcka	Nederb. område hektar	Vatten-mängd lit/sek	Minsta lutning	Dimension mm	(tum)	Avbördn. förmåga lit/sek
6+72-9+10	240	310	8,40:1000	500	(20)	315
-11+00	230	300	6,32:1000	500	(20)	280
-12+23	220	290	8,94:1000	500	(20)	330
-B	210	270	8,25:1000	500	(20)	315
-C	140	180	10,2:1000	400	(16)	200
B - 20+90	48	62	6,67:1000	300	(12)	70
- 22+67	26	34	12,4:1000	225	(9)	42
- D	21	27	14,0:1000	200	(8)	32

Avloppens bottenlägen i brytpunkterna, lutningar och dimensioner finnas angivna på profilritningen.

Mom.6. Ersättningar.

För upplåtelse av mark till det öppna avloppets breddning samt för intrång genom uppläggning av schaktmassa skall till ägaren av Hasslebromölla 1:3 utgivas ersättning med 150:- kr.

Mom.7. Allmänna vägen.

Befintlig trumma för allmänna vägen n:r 1284 medger icke företagets förslagsenliga genomförande. När vägen till den del varom fråga är tillkommit, har icke med visshet kunnat fastställas, men sannolika skäl tala för, att den byggts före 1 januari 1880. På grund härav åligger det dikningsföretaget att bekosta erforderligt vattenavlopp genom vägen. Detta, som lämpligen bör utföras av 600 mm vägrör, skall på vägens uppströmssida hava bottenläge =+61,00 m. Arbetet skall utföras av vägförvaltningen såvida denna ej hellre vill överlämna det åt företaget.

För övrigt skola inga broar eller trummor byggas vid detta företag. Därest vid utförandet av rörledningarna befintliga överfarter upprivas eller skadas, skall på företagets bekostnad vägbanan återställas.

Mom.8. Båtnad och kostnadsfördelning.

Båtnaden för i företaget ingående marker har uppskattats i den ordning varom stadgas i 10 kap 60 § vattenlagen, och med tillämpning av de grunder som angivas i 7 kap 22 § samma lag. Vid båtnadsuppskattningen har även beaktats den förmån av bättre betingelser för jordens brukning, som vinnes därigenom att det öppna diket ersättes med rörledning. Resultatet av uppskattningen har införts i värderingslängden (Bil. F).

Skäl att hänföra marken inom samfälligheten till särskilda avdelningar föreligger ej. Varje markägare har därför att taga del i kostnaderna för företaget efter den båtnad som beredes hans mark. I kostnadsfördelningslängden har varje fastighets andel i kostnaderna för företaget angivits såväl i kronor efter det upprättade kostnadsförslaget som i procenttal.

Den som ej är sökande till förrättningen eller förenat sig med sökanden är ej skyldig vidkännas större bidrag till kostnaden än som svarar mot värdet å

den båtnad som beredes hans mark.

Kostnaderna för syneförrättningen skola jämväl fördelas efter samma andelstal.

Mom.9. Företagets utförande.

Ifråga om företagets utförande bestämmes:

1/ Företagets utförande skall ombesörjas av en styrelse, som utses av delägarna vid allmänt sammanträde, därvid varje delägare har rösträtt efter det andelstal, som är bestämmande för hans skyldighet att taga del i kostnaderna för företaget; dock må ingen utöva rösträtt för mer än en femtedel av delägarnas sammanlagda vid sammanträdet företrädda andelstal. Angående styrelsens skyldigheter och befogenhet hänvisas till bestämmelserna i 3 kap 15 och 17-21 §§ vattenlagen samt till här nedan i detta utlåtande givna föreskrifter.

2/ Företaget skall utföras i enlighet med de upprättade förslagsritningarna.

3/ Rörledningen skall utföras av betongrör, som uppfylla i Svenska Kommunal-Tekniska föreningens normalbestämmelser angivna fordringar för dylika rör, eller av fullgoda tegelrör enligt svensk standard.

4/ Om bottnen på någon sträcka är så lös att sättningar i rörsträngen kunna befaras, skola rören läggas på underlag av bräder.

5/ Brunnarna skola förses med betonglock och med minst tre lag cementsten samt kringpackas med sten eller skärv så att dagvattnet kan tränga in i dem.

6/ Vägförvaltningen skall i god tid underrättas innan arbete inom eller i närheten av allmänna vägen påbörjas och av förvaltningen eller dess ombud lämnade anvisningar skola noggrant följas.

7/ Under arbetet får vatten icke uppdämmas eller påsläppas så att skada sker.

8/ Arbetena böra utlämnas på entreprenad åt en eller flera därför lämpliga personer på de villkor, som befinnas mest ändamålsenliga och betryggande.

9/ Arbetena må begynna omedelbart efter det detta utlåtande vunnit laga kraft samt skola vara bragta till slut senast den 1 september 1960.

10/ Avsyning jämlikt 13 kap 1 § vattenlagen skall efter anmälan göras av lantbruksingenjör.

Mom.10. Framtida underhållet.

Företaget skall omsorgsfullt underhållas genom regelbundna rensningar. Rensnings- och underhållsarbetena böra utföras å tider då arbetet åstadkommer så ringa skada som möjligt. Av rensningsjord förorsakat intrång skall tålas utan ersättning, Kostnaderna fördelas efter samma grunder, som gälla vid arbetets första utförande.

Kostnad för rensnings-eller underhållsåtgärd, som föranletts av enskild persons åverkan eller försummelse, må uttagas av denna.

Uppdämning eller annan åtgärd, som hindrar vattnets fria lopp, må på inga villkor tillåtas eller tålas.

Mom.11. Övriga yrkanden.

Yrkanden, vilka under förrättningen framkommit men ej blivit behandlade i detta utlåtande, föranleda icke någon synemännens åtgärd.

Mom.12. Organisation.

Av styrelsens medlemmar skall en vara ordförande och verkställande ledamot. Det åligger styrelsen:

att ombesörja arbetenas utförande och kontrollera desamma - i den mån så finnes nödigt med biträde av sakkunnig person -,

att i mån av arbetets fortgång verkställa utdebitering av för arbetenas bedrivande erforderliga medel.

att föra räkenskaper över handhavda medel, vilka räkenskaper skola minst en gång om året framläggas för delägarna i och för granskning.

att för sistnämnda ändamål och då så eljest finnes nödigt genom kringsänd kallelselista, på vilken kallade delägare teckna sina namn, eller på i 7 kap 64 § vattenlagen föreskrivet sätt senast åtta dagar i förväg vid behov och minst en gång om året kalla delägarna till sammanträde för gemensamma angelägenheters dryftande och därvid föra protokoll, samt

att i övrigt vidtaga de åtgärder, som för företagets ändamålsenliga utförande och underhåll kunna finnas nödigt.

Mom.13. Aktförvarare.

Avskrifter och kopior av vid denna förrättning upprättade handlingar och ritningar skola förvaras hos styrelsens ordförande.

Mom.14. Företagets namn.

Företaget skall benämnas "Killebäcksrummets dikningsföretag år 1953".

Mom.15. Domstolsavgift.

Jämlikt bestämmelserna i 11 kap 95 § vattenlagen skall, så snart förrättningen vunnit laga kraft, till länsstyrelsen i Malmöhus län såsom vattendomstolsavgift inbetalas ett belopp motsvarande en och en halv för tusen av båtnaden eller 41 kronor 80 öre.

Mom.16. Besvärshänvisning.

Talan mot åtgärd eller beslut vid förrättningen eller mot detta utlåtande föres vid Söderbygdens vattendomstol, adr S t o c k h o l m, till vilken besvären för att komma under prövning skola vara ingivna inom sextio dagar från nedanskrivna dag.

I besvären, som skola ingivas i tre exemplar, skola fullständigt upptagas klagandens alla påståenden och skälen därtill; och skola vid besvären fogas de handlingar klaganden vill åberopa till stöd för ändringssökandet.

Mom.17. Verkställighet.

Då i denna sak underställning till vattendomstol icke skall ske, kommer detta utlåtande att gå i verkställighet i den ordning, som för laga kraft ägande dom är stadgat, för såvitt icke inom den i mom. 16 här ovan angivna tid besvär över förrättningen anföras och på grund härav ändring i detta utlåtande kommer till stånd.


Hästhagen, Stehag, den 11 november 1953.

Gert E. Svensson Herman Persson

Bilaga

Typritning B-2

BRUNN

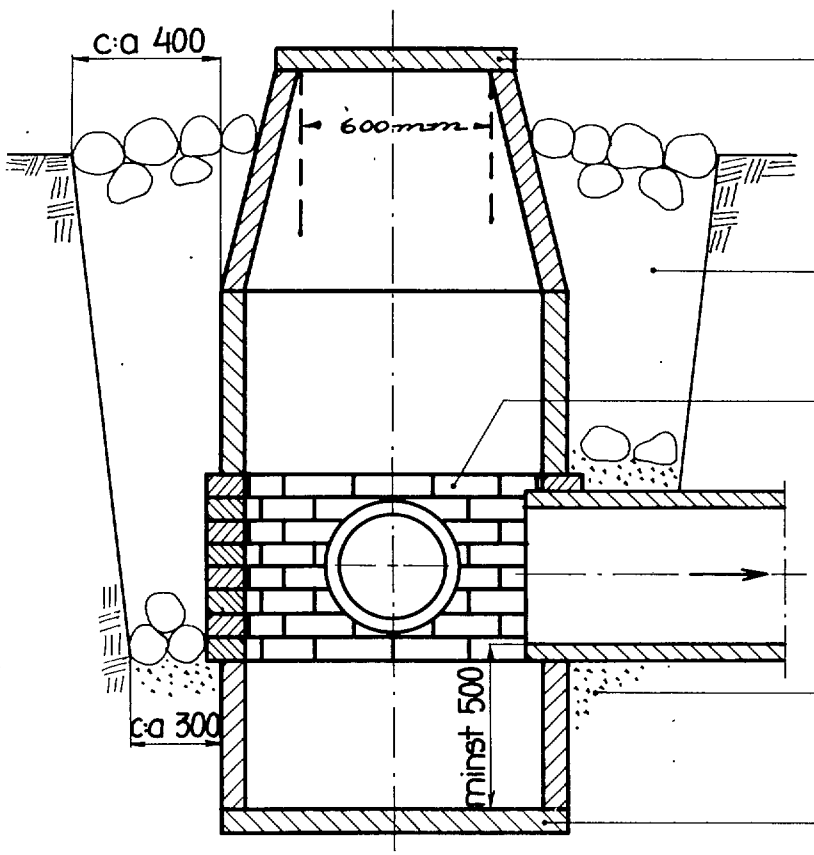

Betonglock med handtag

Fyllning med sten eller singel

Bränt brunnstegel eller betongsten (Btg II Std K 250) Stötfogar med 10 mm öppning

Grus eller väl stampad lera

Lös betongplatta eller igjuten botten. Vid lös mark placeras brunnen på utkragad betongplatta eller rustbädd av 2½" plank

Mått i mm

Brunnar inre diam 800 mm vid 6+80, 7+41, 8+29, 9+10, 9+85, 11+00, 12+23 och 14+26.

" " " 700 " " 15+14, 15+55 och 16+50.

" " " 600 " " 20+90, 22+67 och 24+10.

Lantbruksstyrelsen 3087. 53 maj.


Statens Reproduktionsanstalt 1953

Bilaga

Typritning I-1

INTAG

Sektion A-A

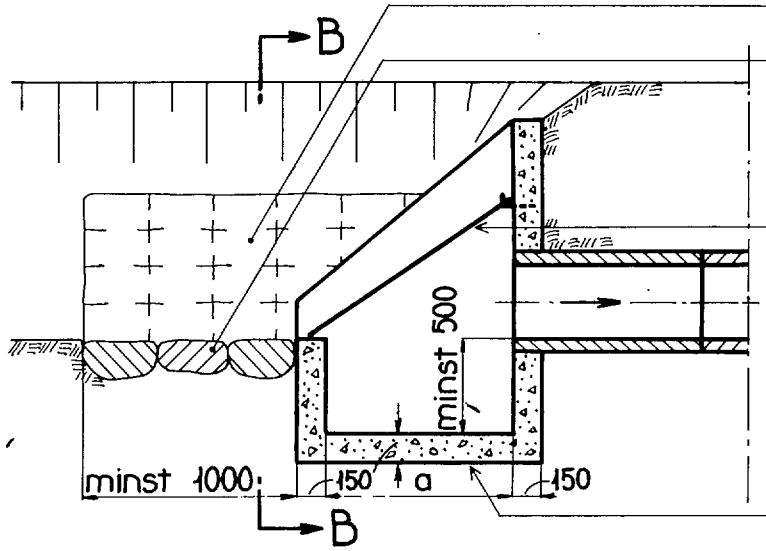


Torvsättning

Stensättning med stenar av en mansbördas storlek

Risgrind av kantställda plattjärn, minst 25×4, c/c 50. Upphängd på två krokar av rundstång Φ 12

Vid lös mark placeras intaget på rustbädd av 2 ½" plank eller utföres intaget med utkragad bottenplatta

Sektion B-B

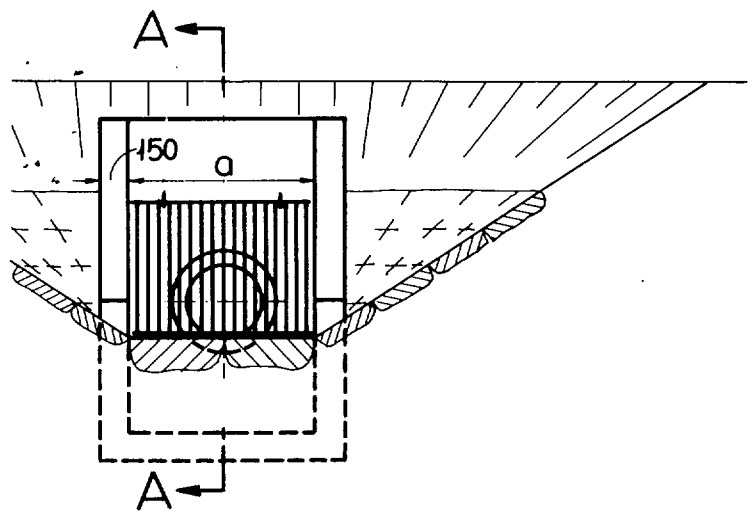

Betong: blandning 105 liter fingrus och 95 liter singel pr säck cement om 50 kg (Btg III Std K 250)

Mått a: se profilritning

Mått i mm

Rörintag vid 17+48.

Lantbruksstyrelsen 3090. 53 maj.

Statens Reproduktionsanstalt 1953