
Blad 1.

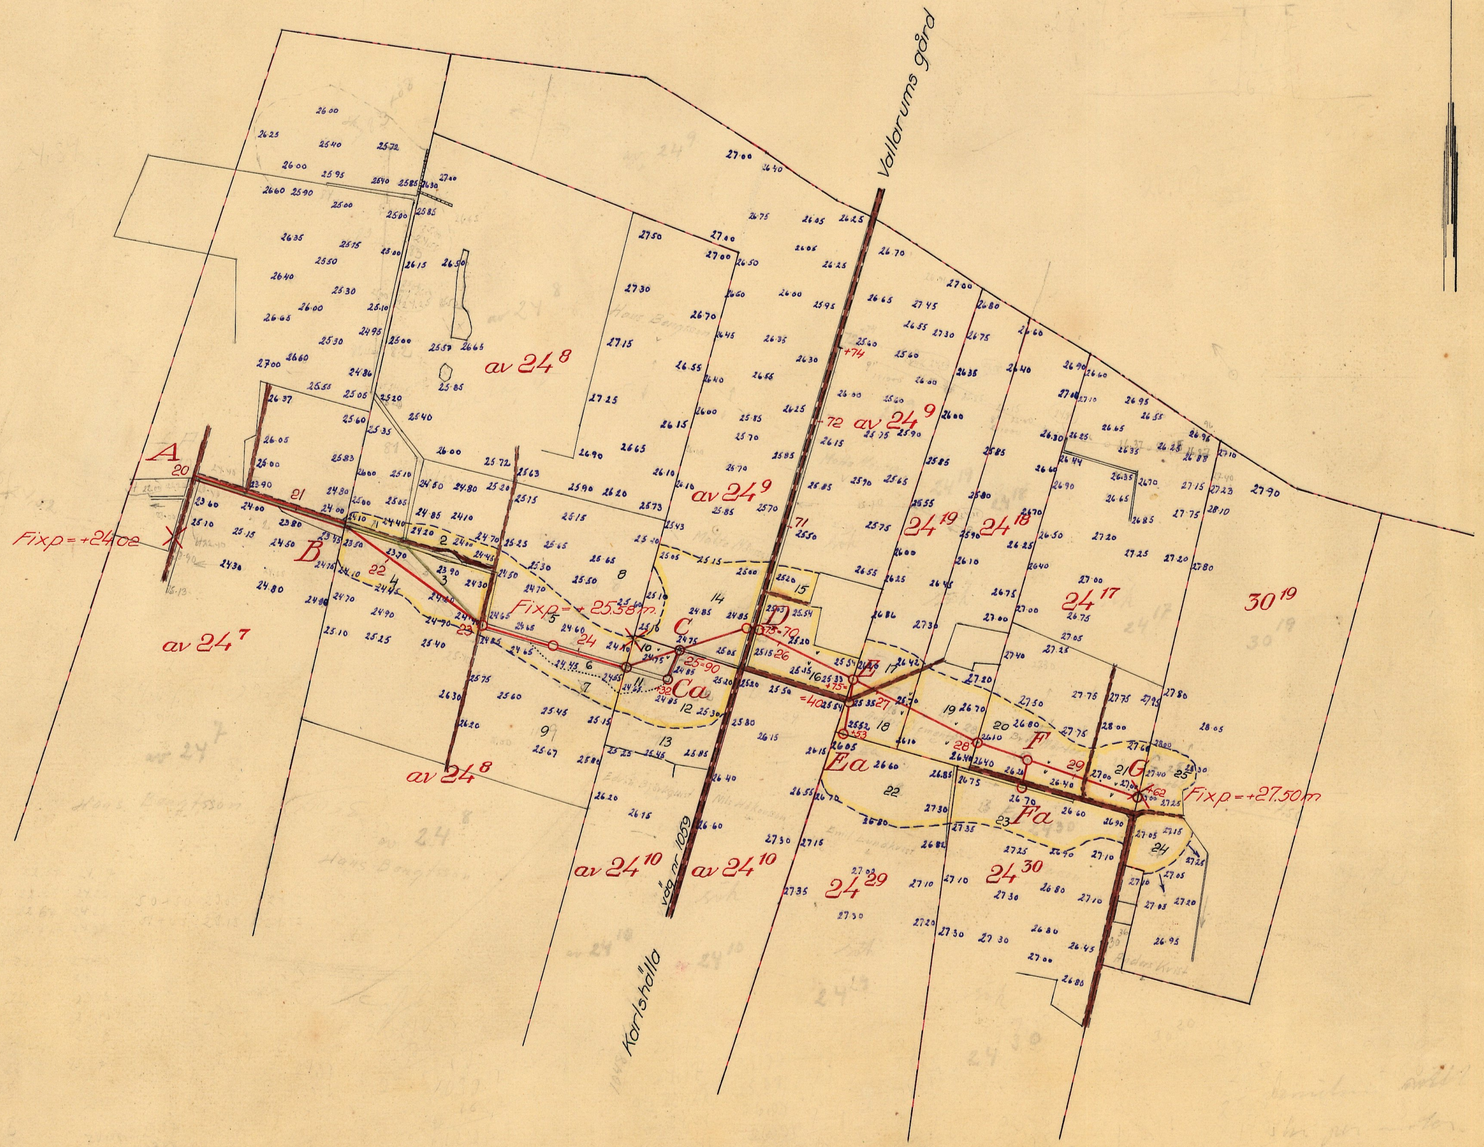

Skala 1:4000

100 0 100 200 300 m.

Med grön förgbeteckning har vidtagen ändring införts den 14/12 -54

LANTBRUKSSTYRELSEN
22 DEC. 1954
DIARIE Nr
SAK Nr

FÖRSLAG TILL

Frånninge nr 24 dikningsföretag år 1954

I Frånninge SOCKEN ~~(NAR)~~ AV Malmöhus LÄN


UPPRÄTTAT ~~ÅR (EN)~~ 1954 ~~(UTAN)~~ SAMBAND MED SYNEFÖRRÄTTNING ENL. VATTENLAGEN AV

LMN.Nr 091 Erik Olsson

ORIGINAL ~~KOPIA~~ M 3:1116 (NAMN) Lantbruksingenjör

ANTAL PLAN. ST. 3 | KUNGL LANTBRUKSSTYRELSENS ARKIV Nr 5585

Blad 2

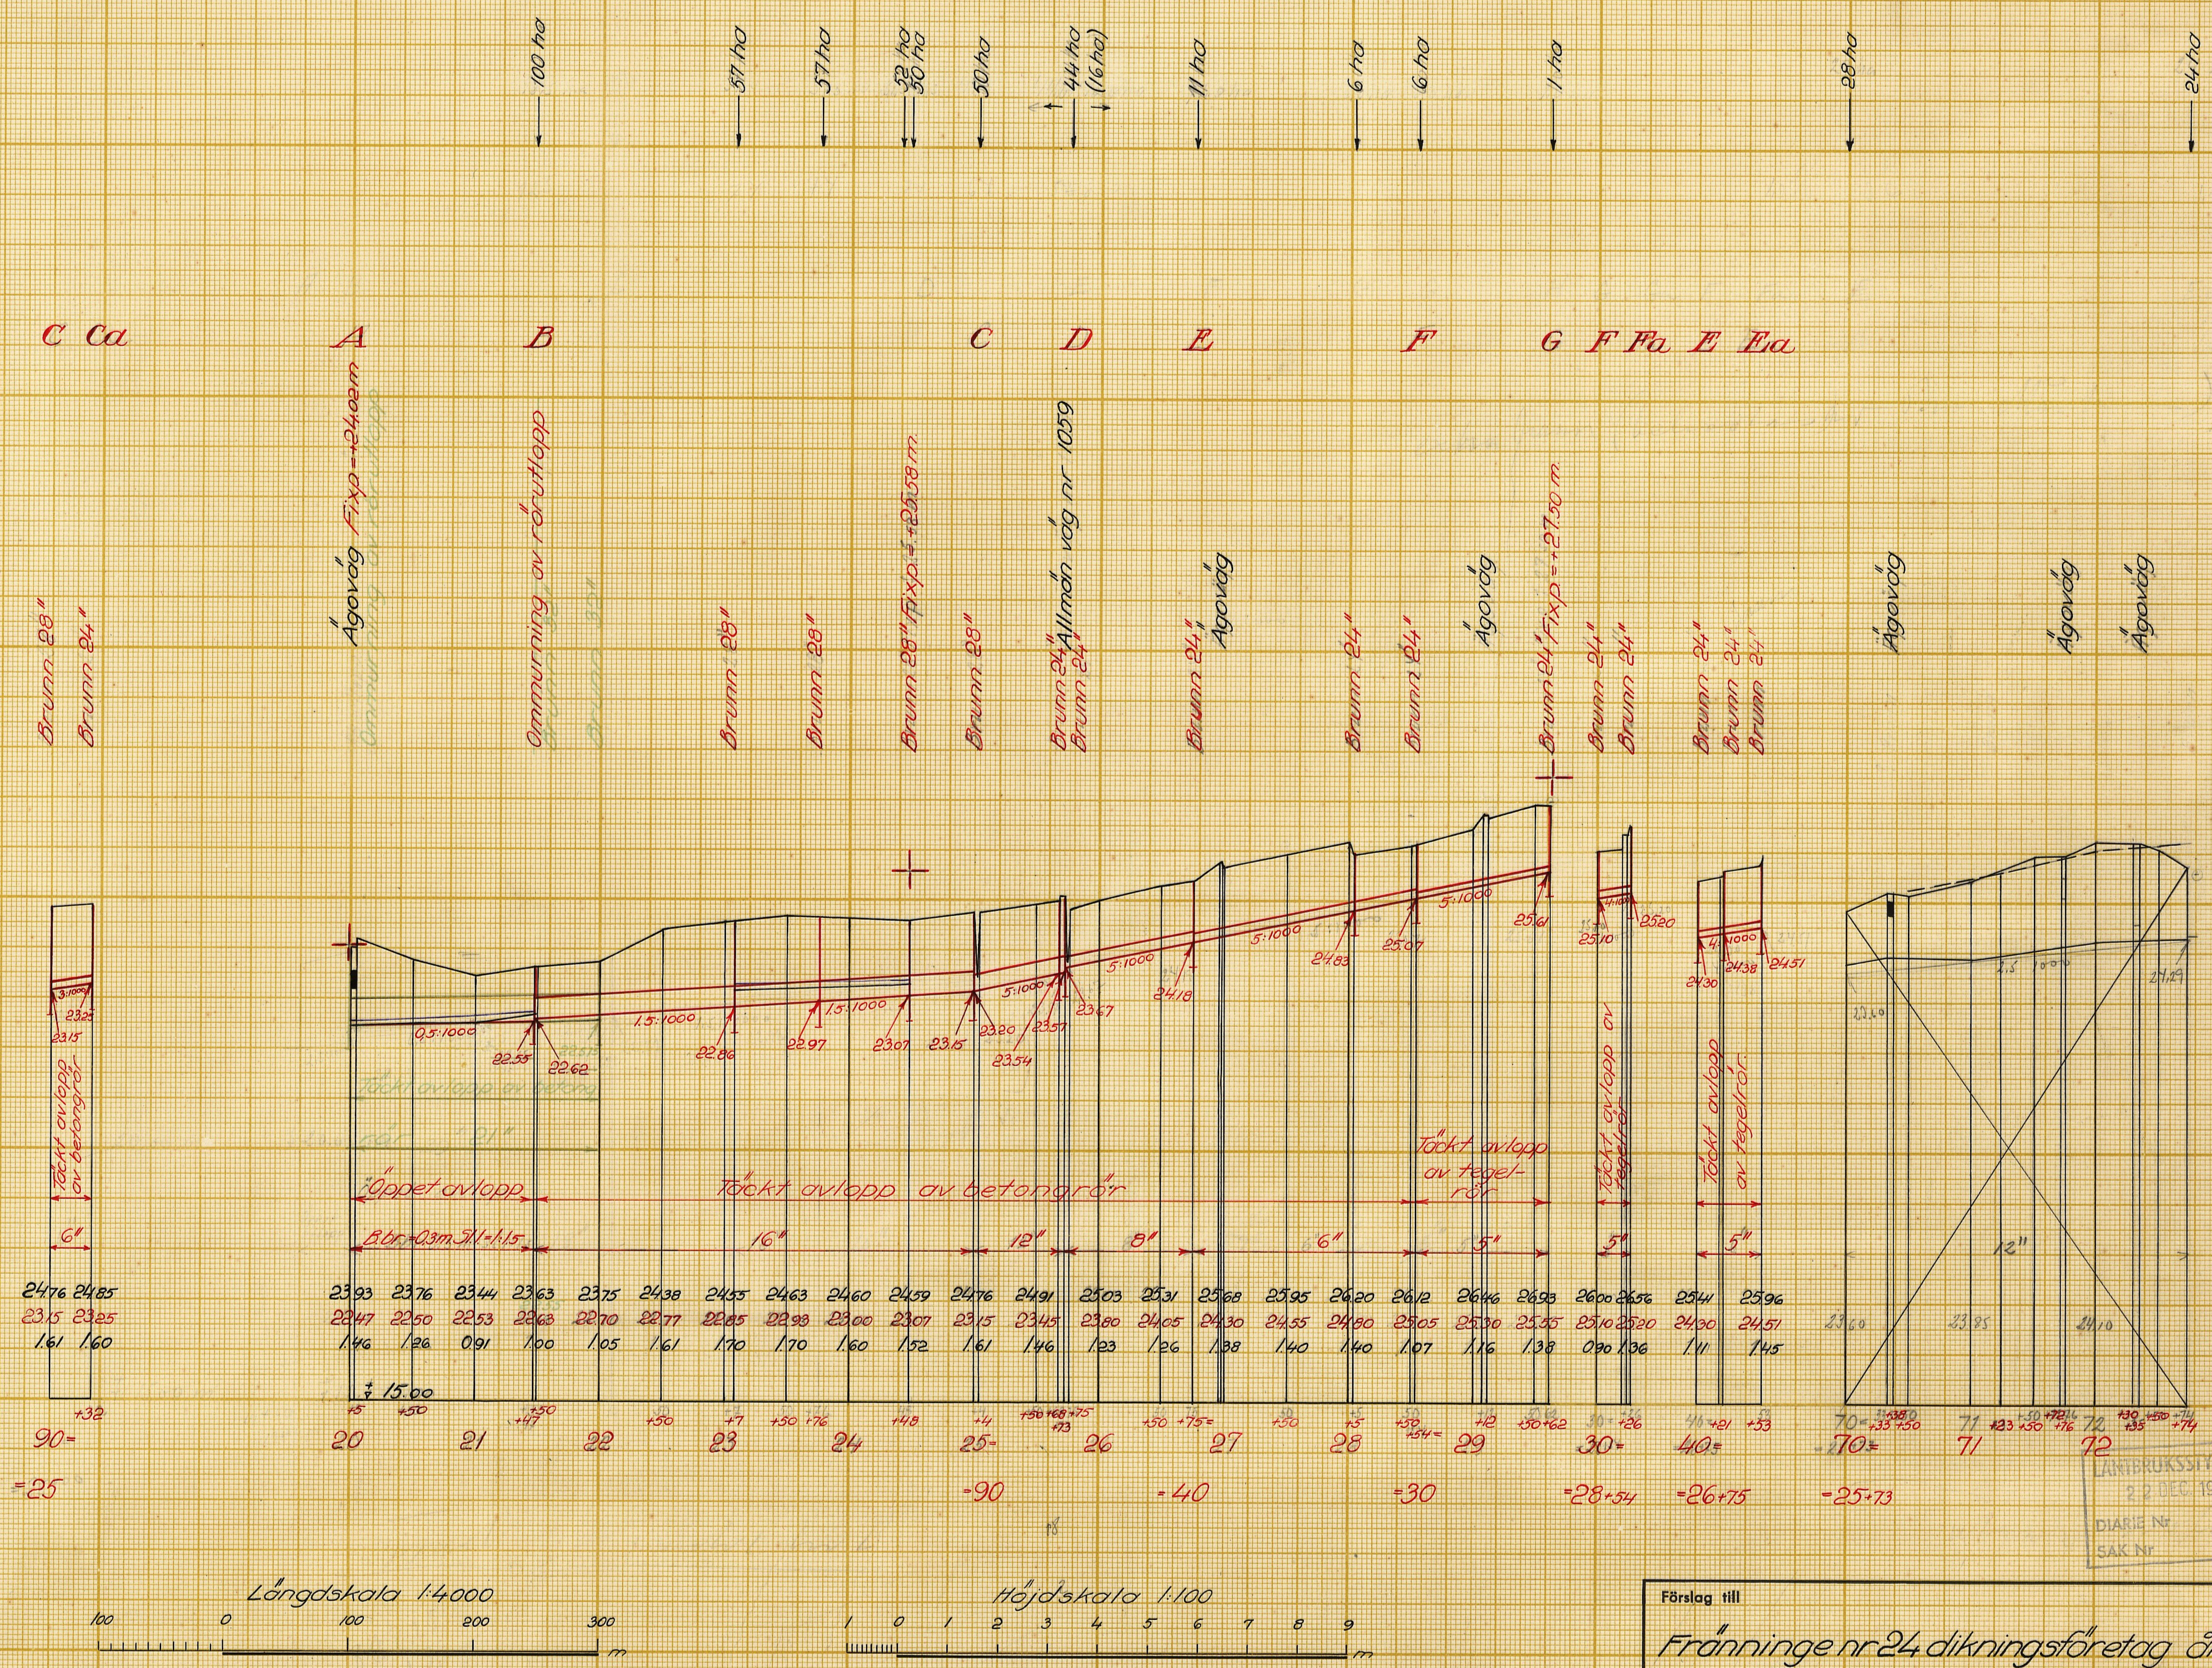

LANTBRUKSSTYRELSEN 22 DEC. 1954 DIARIE Nr SAK Nr

Förslag till

Frånninge nr 24 dikningsföretag år 1954

i Frånninge socken ~~(nar)~~ av Malmöhus län

upprättat år ~~(-en)~~ 1954 { i / ~~utan~~ } samband med syneförrättning enl. vattenlagen av

RITN. Nr 002

Original
~~Kopia~~

M 3-1116

Erik Ahlström (Namn)

Lantbruksingenjör (Titel)

Antal ritn. st. 3 | Arkivnummer 5585-2


Lantbruksstyrelsen 3037 a. 51 maj. 4 000.

Statens Reproduktionsanstalt 1951
274251 L

20-20+5




20+5

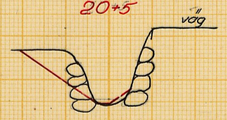

20+50



21

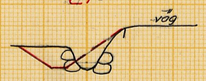


21+47




21+50



22

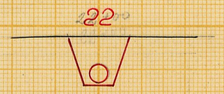


22+50

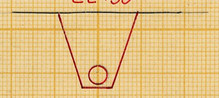


23




23+7

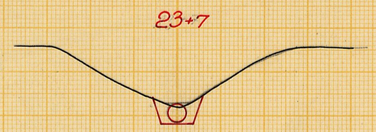


23+50

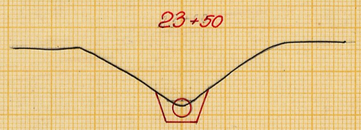


24

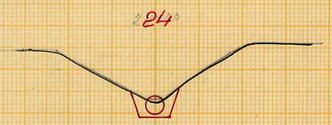


24+48

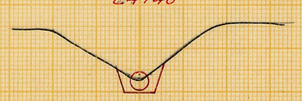


25

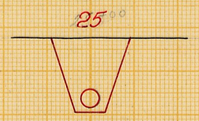


25+50

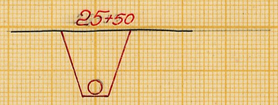


25+68

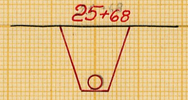

Sektionsskala 1:100

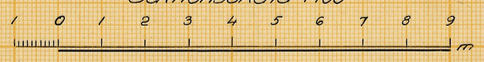


70

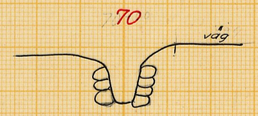


70+50




71

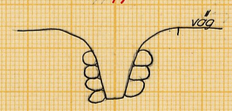

71+50

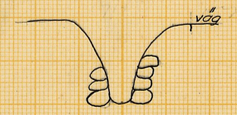

72

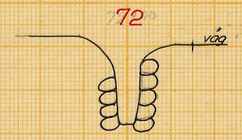


Skala 1:50




Förslag till ommurning av rörutlopp vid 21+47

Skala 1:50

Sektion B-B

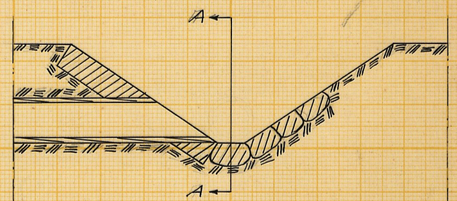


Sektion A-A

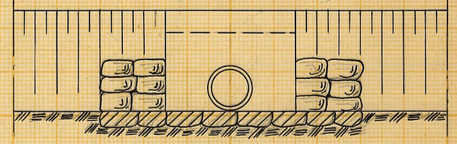


Förslag till 28" brunn

Skala 1:50

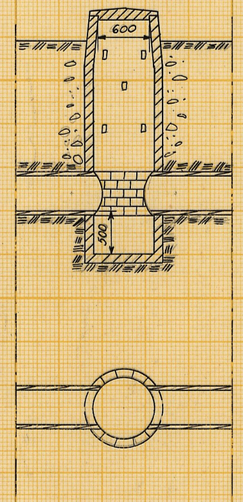

Förslag till 24" brunn

Skala 1:50

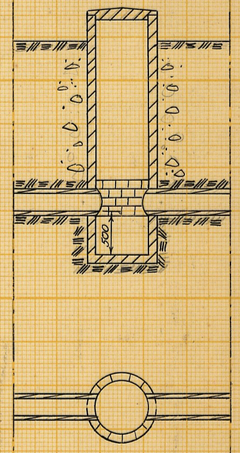

LANTBRUKSSTYRELSEN
22 DEC. 1954
DIARIE Nr
SAK Nr

Förslag till

Frånninge nr 24 dikningsföretag år 1954

i Frånninge s:n ~~kommun~~ av Malmöhus län

upprättat år 1954 i ~~utan~~ samband med syneförrättning enl. vattenlagen av

NTN. Nr 003

Original
~~Kopia~~

M 3·1116

Namn

Lantbruksingenjör

Titel

Antal ritn.st. 3

LANTBRUKSSTYRELSENS LANTBRUKSNÄMNDENS ARKIV Nr 585-3

Lantbruksstyrelsen 3037 a. 53 okt. 4000

Statens Reproduktionsanstalt 1953
242153



5585-3

M 3*1116

LANTBRUKSSTYRELSEN
22 DEC 1954
DIARIE NR
SAK NR

Kungl. Lantbrukskostyrelsens
arkiv

Handlingar

till

FRÄNNINGE NR 24 DIKNINGSFÖRETAG ÅR 1954

i Fränninge socken av Malmöhus län.

Upprättade vid laga syneförrättning

år 1954 av

Erik Alström

Lantbruksingenjör.

Statligt stöd beviljat av

LANTBRUKS-NÄMNDEN B dr. / ~~Län~~ den 19/10 och 16/11 1954

LANTBRUKS-STYRELSEN B dr. / Län den / 19.....

Arbetets utförande godkänt

den 14/12 1954 ~~utan~~ / med

ändring av arbetsplan.

(ändring har införts å be ö. da ritningar med grön färg)

Handlingar

till

FRÄNNINGE NR 24 DIKNINGSFÖRETAG ÅR 1954

i Fränninge socken av Malmöhus län.

Upprättade vid laga syneförrättning

år 1954 av

Erik Alström

Lantbruksingenjör.

Innehållsförteckning:

Protokoll		sid. 1-7
Bilaga 1 - 8		" 8-16
Värderingslängd	Bil. A.	" 17-20
Kostnadsförslag	" B.	" 21-24
Arbetsbeskrivning	" C.	" 25-28
Utlåtande	" D.	" 29-37
Kostnadsfördelningslängd	" Da.	" 38-39

Till akten hör 3 ritningar.

Ö V E R S I K T S K A R T A

Skala 1:50 000



PROTOKOLL fört vid sammanträde för syneförrättning enligt vattenlagen angående torrläggning av marker till Frenninge nr 24 m.fl. fastigheter i Frenninge socken.av Malmöhus län

År 1954 den 26 mars inställde sig undertecknad, förrättningsman, jämte skiftesgodemännen Anton Gröndahl och Nils Andersson hos lantbrukare Malte Månsson, Frenninge, Klasaröd, för att jämlikt av länsstyrelsen utfärdat förordnande (bil. 1) handlägga syneförrättning enligt vattenlagen för torrläggning av marker till Frenninge nr 24 m.fl. fastigheter i Farhults socken. Kungörelse angående förrättningens företagande denna dag hade av förrättningsmannen den 26 februari 1954 översänts till pastorsämbetet i Frenninge församling och hade denna kungörelse enligt å densamma tecknat bevis anslagits för församlingen söndagen den 7 mars 1954, (bil. 2). Kungörelsen hade därjämte varit införd i Ystads Allehanda den 1 mars 1954. Till kände sakägare hade förrättningsmannen den 26 februari 1954 översänt underrättelser om förrättningen. Över avsända kungörelser, kallelser och underrättelser hade en särskild förteckning upprättats, (bil. 3).

Förutom synemännen hade följande tillträdeskommit:

Sökande till förrättningen:

Malte Månsson, äg. Frenninge 24[9]

Anders Clementsson, äg. Frenninge 24[18], 24[19] gm Börje Clementsson enl. fullmakt, se bilaga 4.

Bror Mårtensson, äg. Frenninge 24[17]

Oskar Persson, äg. Frenninge 24[30]

Emil Lundkvist, äg. Frenninge 24[29]

Edvin Björkquist, äg. Frenninge av 24[10]

Nils Håkansson, äg. Frenninge av 24[10]

Övriga sakägare och ombud:

Hans Bengtsson, äg. Frenninge av 24[7], av 24[8] och av 24[36]

Anders Kvist, äg. Frenninge 30^{19} och 30^{36}

Vägförvaltningen i Malmöhus län gm Simon Danielsson enl. fullm., se bil. 5.

§ 1.

Det för förrättningsmannen utfärdade förordnandet upplästes och bilades protokollet såsom bilaga 1.

§ 2.

Jäv emot synemännen hade ingen att anmäla. Synemännen visste sig ej heller stå i jävsförhållande till nu kände sakägare. Gode männen förklarade, att de avlagt föreskriven ed samt att de innehade uppdrag att vara skiftesgodemän.

§ 3.

Laga hinder emot förrättningens handläggande eller det nu planerade företagets utförande hade ingen att anmäla.

§ 4.

Förrättningsmannen framlade plankarta över de marker, som torde bliva berörda av det planerade företaget ävensom profilritningar över de avlopp, vilkas upptagande påyrkats i samband med verkställda förundersökningar.

§ 5.

Malte Månsson förklarade sig villig att betala högst 600 kr. för igenläggning av diket utmed allmänna vägen nr 1059. Om vägförvaltningen ej ville betala resterande kostnader, yrkade han, att igenläggningen av vägdiket skulle utgå ur förrättningen.

§ 6.

Flertalet sakägare yrkade, att den täckta ledningen skulle dragas fram till sektion 21+47. Hans Bengtsson önskade helst slippa dikning på sina marker.

§ 7.

Edvin Björkqvist yrkade, att en ledning skulle dragas från dikeshörnan på hans mark fram till närmaste brunn.

§ 8.

Den befintliga vägtrumman under allmänna vägen uppgavs av Nils Håkansson och Edvin Björkqvist ha byggts år 1900 i samband med det befintliga vägdikets utförande. Tidigare hade diket en annan sträckning tvärs över markerna. Ing. S. Danielsson, ombud för vägförvaltningen, ansåg dessa ovannämnda personer jäviga, och yrkade därför att det skulle åligga de sökande att bevisa genom ojäviga personer eller på annat sätt när trumman var byggd. Förrättningsmannen frågade ing. Danielsson, om han själv kunde bevisa att trumman var byggd före 1880, som han hävdade. Något sådant bevis kunde vägförvaltningen ej framlägga.

§ 9.

Företogs synegång.

§ 10.

Meddelades, att nytt sammanträde skulle hållas på samma plats torsdagen den 29 april 1954 kl. 10.00, varefter sammanträdet upplöstes.

Frenninge, Klasaröd, den 26 mars 1954

I tjänsten:

Erik Alström

/Erik Alström/

Lantbruksingenjör.

Anton Gröndahl

Nilsson

År 1954 den 29 april inställde sig undertecknad, förrättningsman, jämte skiftesgodemännen Anton Gröndahl och Nils Andersson hos lantbrukare Malte Månsson, Fresninge, Klasaröd, för att åter handlägga syneförrättningen.

Förutom synemännen hade följande tillståndskommit:

Malte Månsson

Anders Clementsson

Bror Mårtensson

Oskar Persson

Emil Lundkvist

Edvin Björkquist

Nils Håkansson

Hans Bengtsson

(Anders Kvist) ny ägare Henning Kvist, ännu ej lagfart.

Vägförvaltningen i Malmöhus län

§ 11.

Upplästes och godkändes protokollet från föregående sammanträde.

§ 12.

Förrättningsmannen redogjorde för av honom upprättat förslag till företagets utförande samt framlade till sakägarnas granskning de till företaget hörande handlingarna och ritningarna.

Förslagshandlingarna bilades protokollet:

värderingslängden som bilaga A,

kostnadsförslaget " " B och

arbetsbeskrivningen " " C.

§ 13.

Antecknades, att arealerna för de berörda fastigheterna uppgingo till:

Hans Bengtsson	43 ha
Edvin Björkquist	1,8 "
Malte Månsson	12 "
Anders Clementsson	5,5 "
Bror Mårtensson	6 "
Emil Lundkvist	9 "
Oskar Persson	8 "
Henning Kvist	7 "

§ 14.

Avgave synemännens utlåtande - se bilaga D med underbilaga Da - med tillkännagivande, att den med utlåtandet missnöjde ägde detsamma klandra genom besvär till Söderbygdens vattendomstol, Stockholm.

§ 15.

De närvarande förklarade sig beredda att välja styrelse och de utsågo härtill: Malte Månsson, Frenninge, Klasaröd, tillika ordförande och verkställande ledamot samt Edvin Björkqvist och Bror Mårtensson

Till styrelsesuppleant valdes Börje Clementsson

Till revisorer utsågos Emil Lundkvist och Oskar Persson.

Till Revisorssuppleant utsågs Henning Kvist.

§ 16.

Förrättningsmannen meddelade, att avskrifter och kopior av de till företaget hörande handlingarna och ritningarna skulle förvaras hos styrelsens ordförande och alltså inom trettio dagar översändas till Malte Månsson för att av honom hållas tillgängliga för envar, som önskar granska dem eller taga avskrifter.

§ 17.

Förrättningsmannen redogjorde för gällande bestämmelser rörande bidrag och lån av statsmedel till utförande av torrläggningsföretag.

§ 18.

Sakägarna överenskomno att ansöka om bidrag av statsmedel till sina kostnader för företagets utförande.

De uppdrogo åt Malte Månsson

att till Lantbrukensämnden i Malmöhus län ingiva ansökan om statsbidrag;

att, därest statsbidrag beviljas, med vederbörande myndighet avsluta kontrakt om arbetets utförande;

att uppbära och utkvittera det statsbidrag, som kan komma att beviljas; samt

att företräda delägarna i alla de övriga frågor, som avse bidrag av statsmedel.

§ 19.

Antecknades till protokollet, att kostnaderna för hantläggning uppgått till 193:75 kronor, vilka förskotterats av Malte Månsson med 52:50 kr., av Börje Clementsson med 101:25 kr. och av Ivar Mårtensson med 40:- kr. Annonskostnaden för syneförrättningssammanträdet hade förskotterats av Malte Månsson med 40.25 kr. Godemännens räkningar uppgingo till 84:- kronor, vilket betalades av Malte Månsson. Antecknades, att företaget hållit hantläggning åt Hans Bengtsson för hans sidodike. Denne skall därför betala 50:- kr. till företaget.

§ 20.

Förrättningsmannen meddelade, att han enligt 10 kap. 52 § vattenlagen inhämtat yttrande från Vägförvaltningen i Malmöhus län, bilaga 6 - 8.

§ 21.

Uppdrogs åt styrelsen, att om företaget ej överklagas, igångsätta före-

tagets utförande under hösten 1954 samt att upplåna erforderliga medel i bank.

§ 22.

Då intet vidare förekom, upplästes och godkändes protokollet samt förklarades förrättningen avslutad och upplöstes sammanträdet.

Fremninge, Klasaröd den 29 april 1954

I tjänsten:

Erik Alström

/Erik Alström/

Lantbruksingenjör.

Anton Grönlund

Bilaga 1
1205

Fast.d. 21/21-1952.

R E S O L U T I O N.

Översändes till lantbruksingenjören Erik Alström. - som förordnas att, därest laga hinder ej möter, i behörig ordning företaga den i inneliggande ansökan omförmälda förrättning; skolande bevis om detta förordnandes emottagande skyndsamt hit insändas.

Malmö i landskansliet den 9 september 1952.

På länsstyrelsens vägnar:

S. Wetterlundh

E. Wessman

Erkänt d. 13/9 52

AD 205/52

Till

Länsstyrelsen i Malmöhus län.

Beslut den

Undertecknade få härmed anhålla om förordnande för behörig förrättningsman att i enlighet med gällande lag verkställa förrättning för avdikning av marker tillhörande fastigheter å Frenninge nr. 24 och Frenninge 30 i Frenninge församling, Wollsjö komun, Färs härad.

Frenninge, Klasaröd den 27 augusti 1952.

E. Björkquist. Malte Månsson

Nils Håkansson Anders Clementson

Bror Mårtensson Oscar Persson


Emil Lundkvist

Följande fastigheter beröras av företaget:

Fastighetens beteckning		Ägare	Postadress
1/96 mtl av Frenninge 24:9	Lantbr.	Malte Månsson	Klasaröd
Frenninge 24:10	Byggm.	Edvin Björkquist	"
Frenninge 24:10	Lantbr.	Nils Håkansson	"
Frenninge 24:18 m.fl.	"	Anders Clementson	"
Frenninge 24:17	"	Bror Mårtensson	"
Frenninge 24:30	"	Oscar Persson	"
Frenninge 24:29	"	Emil Lundkvist	"
Frenninge 24:7 m.fl.	"	Hans Bengtsson	Vollsjö
Frenninge 30:19	"	Anders Kvist	Klasaröd

Lämpligt förrättningsställe: Sökanden Malte Månsson.

Tel 44 Klasaröd

 



Bilaga 2.

Kungörelse ang. torrläggningssammanträde fredagen den 26 mars 1954 kl. 10.00

K u n g ö r e l s e.

Sammanträde för syneförrättning angående torrläggning av marker till Frenninge nr 24 m.fl. fastigheter i Frenninge socken av Malmöhus län kommer att hållas hos lantbrukare Malte Månsson, Frenninge, Klasaröd, fredagen den 26 mars 1954 kl. 10.00, då vederbörande sakägare ha att infinna sig personligen eller genom lagligen befullmäktigade ombud.

Av förrättningen kommer att beröras dels marker tillhörande Frenninge n:ris 24 och 30 i Frenninge socken, dels allmänna vägen nr 1059 Karlshälla-Vallarums gård.

Malmö den 26 februari 1954

I tjänsten:

Erik Alström

Lantbruksingenjör.

Anslaget i laga ordning i Frenninge församling söndagen den 7 mars 1954

intygas av [signature]

Anhålles att förestående kungörelse anslås snarast möjligt samt därefter med påtecknat bevis återställes till förrättningsmannen under adress Lundavägen 66, Malmö.

Bilaga 3.

F ö r t e c k n i n g

över kungörelser, kallelser och underrättelser, som avsänts vid syneförrättning angående torrläggning av marker tillhörande Frenninge nr 24 m.fl. fastigheter i Frenninge socken av Malmöhus län.

	Adressat	Adress	Avsändningsdag
	Pastorsämbetet i Frenninge församling,	Vollsjö	26/2 1954
	Skiftesgodemannen Anton Gröndahl, Vollsjö nr 21,	"	" "
	" Nils Andersson, Nyvång,	"	" "
S	Lantbrukare Malte Månsson, Frenninge,	Klasaröd	" "
S	" Anders Clementsson, "	"	" "
S	" Bror Mårtensson, "	"	" "
S	" Oskar Persson, "	"	" "
S	" Emil Lundkvist, "	"	" "
S	" Edvin Björkqvist, "	"	" "
S	" Nils Håkansson, "	"	" "
	" Hans Bengtsson, "	Vollsjö	" "
	" Anders Kvist, "	Klasaröd	" "
	Vägförvaltningen i Malmöhus län,	Malmö	" "

Malmö den 26 februari 1954

Erik Alström

/Erik Alström/

Lantbruksingenjör.

Bilaga 4.

Fullmakt

för min son Börje Clementsson att föra min talan samt underteckna nr erfoderliga handlingar vid de sammanträden som kommer att hållas vid syneförrättning angående torrläggning av marker till Fränninge 24 med flera fastigheter.

Fränninge den 11/3 1954

Anders Clementsson

Ovanstående namnteckning bevittnas:

Otto Andersson

Bror Mårtensson

Bilaga 5.

Väg- och vattenbyggnadsverket
Vägförvaltningen
i Malmöhus län

Dnr 1646-43/54

F u l l m a k t.

Vägförvaltningen i Malmöhus län befullmäktigar härigenom ingenjören Simon Danielsson att vid syneförrättning enligt vattenlagen angående torrläggning av marker till Frenninge nr 24 m.fl. fastigheter i Frenninge socken, Malmöhus län, utföra och bevaka vägförvaltningens talan. Ombudets laga åtgärder godkännas.

Malmö den 8 mars 1954.
Vägförvaltningen i Malmöhus län.

W. Mannerfelt.

SD/BH

Bilaga 6.

Till

Vägdirektören i Malmöhus län,

M a l m ö.

Sedan jag av länsstyrelsen förordnats att vid syneförrättning upprätta förslag till utförande av Frenninge nr 24 dikningsföretag år 1954 i Frenninge socken av Malmöhus län, har sådant förslag nu av mig upprättats och kommer detsamma att föreläggas intressenterna vid sammanträde den 29 april 1954 kl. 10.00 hos lantbrukare Malte Månsson, Frenninge Klasaröd. Då det planerade dikningsföretaget berör allmänna vägen nr 1059 Karlshälla-Vallarums gård, får jag härmed överlämna ett utdrag av mitt förslag till utlåtande i ärendet med anhållan om Edert yttrande jämlikt bestämmelserna i 10 kap. 52 § vattenlagen.

Malmö den 10 april 1954

I tjänsten:

/Erik Alström/

Bilaga 7

UTDRAG av förslag till utlåtande vid syneförrättning angående Frenninge nr 24 dikningsföretag år 1954.

Mom. 3. Broar och trummor.

Allmänna vägar.

Det nya avloppet korsar allmänna vägen nr 1059 Karlshälla-Vallarums gård mellan sektionerna 25+68 och 25+73.

I korsningspunkten finnes för närvarande en äldre stentrumma, som uppgivits vara byggd omkring år 1900. Då trumman ej utförts till erforderligt djup, måste den rivas och ersättas med en ny trumma av vägrör av standardtyp med minst 300 mm (12") inre diameter. Trummans inre underkant skall vid nedströmssidan ligga på höjden +23.54 m. och vid uppströmssidan på höjden +23.57 m. Trumman jämte brunn på uppströmssidan skall utföras och bekostas av Vägförvaltningen i Malmöhus län. Brunnen på nedströmssidan av vägen skall däremot utföras och bekostas av dikningsföretaget.

Malmö den 10 april 1954

I tjänsten:

/Erik Alström/

Lantbruksingenjör.

Bilaga 8

VÄGFÖRVALTNINGEN
I
MALMÖHUS LÄN
—
VÄGDIREKTÖREN

Dnr. 3005-43/54

Till
Lantbruksingenjör
E. Alström,
Lundavägen 66,
M a l m ö.

Ang. torrläggningsföretaget Frenninge 24 i Frenninge socken av år 1954.

Med anledning av Eder skrivelse den 10 april 1954 får jag härmed meddela, att det av Eder översända utdraget av förslag till utlåtande angående rubricerade företag granskats utan erinran. Dock får jag erinra om innehållet i väglagen, § 38, vari förmäles, att "utmed väg må ej upptagas grop eller grav av beskaffenhet att medföra fara för vägens bestånd".

Malmö den 20 april 1954.

W. Mannerfelt.

SD/BH

Bilaga A.

VÄRDERINGSLÄNGD

Fastighet och ägare / Ägobeskrivning	Ägofigur-nr	Förbättrad mark: åker, tomt (hektar)	Förbättrad mark: annan (hektar)	Värde pr ha: före (kronor)	Värde pr ha: efter (kronor)	Båtnad: pr ha (kronor)	Båtnad: pr ägofigur (kronor)
FRÄNNINGE SOCKEN							
Fränninge av 24[8], 5/192 mtl.							
Hans Bengtsson							
A. Alstringsbåtnad.							
Åker	1	0,07		3000	4000	1000	70:-
"	2	0.16		"	"	"	160:-
"	3	0.33		"	"	"	330:-
"	4	0.36		"	"	"	360:-
"	5	0.58		"	"	"	580:-
"	6	0.08		2500	"	1500	120:-
"	7	0.25		3000	"	1000	250:-
A-Summa		1.83					1870:-
B. Brukningsbåtnad fig.	5-9	3.70				400	1480:-
Totalsumma Kronor							3350:-
Fränninge av 24[10], 5/1536 mtl.							
Edvin Björkquist							
A. Alstringsbåtnad.							
Åker	10	0.12		3000	4000	1000	120:-
"	11	0.05		2500	"	1500	75:-
"	12	0.47		3000	"	1000	470:-
A-Summa		0.64					665:-
B.Brukningsbåtnad fig.	10-13	1.00				400	400:-
Totalsumma Kronor							1065:-

Lantbruksstyrelsen 3044 n, 50 okt. 20000.

STATENS REPRODUKTIONSANSTALT 432150

Fastighet och ägare Ägobeskrivning	Ägofigur-nr	Förbättrad mark: åker, tomt (hektar)	Förbättrad mark: annan (hektar)	Värde pr ha: före (kronor)	Värde pr ha: efter (kronor)	Båtnad: pr ha (kronor)	Båtnad: pr ägofigur (kronor)
Fränninge sv 24[9], 1/48 mtl.							
Malte Månsson							
A. Alstringsbåtnad.							
Åker	14	0.80		2800	4000	1200	960:-
"	15	0.11		"	"	"	132:-
"	16	0,53		"	"	"	636:-
Summa		1.44					1728:-
Fränninge 24[19], 1/192 mtl.							
Andere Clementsson							
A. Alstringsbåtnad.							
Åker	17	0.18		2800	4000	1200	216:-
"	18	0,30		"	"	"	360:-
Summa		0.48					576:-
Fränninge 24[18], 1/192 mtl.							
Andere Clementsson							
A. Alstringsbåtnad.							
Åker	19	0.54		2900	4000	1100	594:-
Summa		0,54					594:-
Fränninge 24[17], 1/96 mtl.							
Bror Mårtensson							
A. Alstringsbåtnad.							
Åker	20	0.59		2900	4000	1100	649:-
"	21	0.30		3500	"	500	150:-
Summa		0.89					799:-

VÄRDERINGSLÄNGD

Fastighet och ägare / Ägobeskrivning	Ägofigur-nr	Förbättrad mark: åker, tomt (hektar)	Förbättrad mark: annan (hektar)	Värde pr ha: före (kronor)	Värde pr ha: efter (kronor)	Båtnad: pr ha (kronor)	Båtnad: pr ägofigur (kronor)
Frännings 24[29], 1/96 mtl.							
Emil Lundkvist							
A. Alstringsbåtnad.							
Åker	22	0.75		3500	4000	500	375:-
Summa		0.75					375:-
Frännings 24[30], 1/96 mtl.							
Oskar Persson							
A. Alstringsbåtnad.							
Åker	23	0.67		3400	4000	600	402:-
Summa		0.67					402:-
Frännings 30[19], 1/64 mtl.							
Henning Anders Kvist							
A. Alstringsbåtnad.							
Åker	24	0.25		3600	4000	400	100:-
"	25	0.25		"	"	"	100:-
Summa		0.50					200:-
Sammandrag:							
Frännings av 24[8], 5/192 mtl.							
Hans Bengtsson	1-9	1.83					3350:-
Frännings av 24[10], 5/1536 mtl.							
Edvin Björkquist	10-13	0.64					1065:-
Frännings av 24[9], 1/48 mtl.							
Malte Månsson	14-16	1.44					1728:-
Överföres		3.91					6143:-

Lantbruksstyrelsen 3044 n, 50 okt. 20 000.

STATENS REPRODUKTIONSANSTALT 432160

Fastighet och ägare Ägobeskrivning	Ägo-figur-nr	Förbättrad mark: åker, tomt hektar	Förbättrad mark: annan hektar	Värde pr ha: före kronor	Värde pr ha: efter kronor	Båtnad: pr ha kronor	Båtnad: pr ägofigur kronor
Överfört		3.91					6143:-
Prännings 24[19], 1/192 mtl.							
Anders Clemensson	17-18	0.48					576:-
Prännings 24[18], 1/192 mtl.							
Anders Clemensson	19	0.54					594:-
Prännings 24[17], 1/96 mtl.							
Bror Mårtensson	20-21	0.89					799:-
Prännings 24[29], 1/96 mtl.							
Emil Lundkvist	22	0.75					375:-
Prännings 24[30], 1/96 mtl.							
Oskar Persson	23	0.67					402:-
Prännings 30[19], 1/64 mtl.							
Henning Anders Kvist	24-25	0.50					200:-
Summa		7.74					9089:-

Prännings den 29 april 1954

I tjänsten:

Erik Alström

/Erik Alström/

Lantbruksingenjör.

Anton Grändahl

Wilhelm Andersson

Bilaga B.

KOSTNADSFÖRSLAG

Läge	Längd m	Arbete, material e. d.	Antal	à-pris kr.	Kostnad kronor	Summa kronor
		Dikessträckan A - B.				
20-20+5	5	Ägovägstrumma, rensning m	5	3:-	15:-	
20+5-21+47	142	Schaktning av sand, grus o. sten m^3	200	3:-	600:-	615:-
	Tills. 147 meter					
Ersättning för jordupplag och breddning till äg. av fastigheten Fränninge av 24:7 (Hans Bengtsson)						200:-
För oförutsedda fall, arbetsledning m.m. tillägges c:a 15 %						85:-
				Summa Kronor		900:-
		Dikessträckan B - C - D.				
21+47-23+7	160	Betongrör 16" m	160	10:-	1600:-	
		Schaktning, stämpling, rörläggning och återfyllning m	160	7:-	1120:-	
23+7-24+48	141	Betongrör 16" m	141	10:-	1410:-	
		Schaktning, stämpling, rörläggning och återfyllning m	141	5:-	705:-	
24+48-25	52	Betongrör 16" m	52	10:-	520:-	
		Schaktning, stämpling, rörläggning och återfyllning m	52	5.50	286:-	
25-25+68	68	Betongrör 12" m	68	6.50	442:-	
		Schaktning, stämpling, rörläggning och återfyllning m	68	5.50	374:-	6457:-
25+68-25+73	5	Trumma av 12" vägrör för allmänna vägen nr 1059 samt brunn vid 25+73 skall utföras och bekostas av Vägförvaltningen i Malmöhus län			-	
	Tills. 426 meter					
Ommurning av rörutlopp vid 21+47					150:-	
Brunnar med 28" inre diameter, kopplingar m.m. vid 23+7, 23+76, 24+48 och 25		st.	4	110:-	440:-	
		Överföres			590:-	6457:-

Lantbruksstyrelsen 3047 n. 1951 juli, 20 000.

STATENS REPRODUKTIONSANSTALT 300351

Läge	Längd m	Arbete, material e. d.	Antal	à-pris kr.	Kostnad kronor	Summa kronor
		Överfört			590:-	6457:-
Brunn med 24" inre diameter, kopplingar m.m. vid 25+68		st.	1	90:-	90:-	680:-
För oförutsedda fall, arbetsledning m.m. tillägges c:a 15 %						963:-
			Summa Kronor			8100:-
		Dikessträckan D - E - F - G.				
25+73-26+75	102	Betongrör 8" m	102	4:-	408:-	
		Schaktning, stämpling, rörläggning och återfyllning m	102	3:-	306:-	
26+75-28+54	179	Betongrör 6" m	179	2.50	447:50	
		Schaktning, stämpling, rörläggning och återfyllning m	179	2:-	358:-	
28+54-29+62	108	Tegelrör 5" m	108	2.25	243:-	
		Schaktning, stämpling, rörläggning och återfyllning m	108	2:-	216:-	1978:50
Tills.	389	meter				
Brunnar med 24" inre diameter, kopplingar m.m. vid 26+75, 28+5, 28+54 och 29+62		st.	4	90:-	360:-	360:-
För oförutsedda fall, arbetsledning m.m. tillägges c:a 15 %						361:50
			Summa Kronor			2700:-
		Dikessträckan C - Ca.				
90 - 90+32	32	Betongrör 6" m	32	2.50	80:-	
		Schaktning, stämpling, rörläggning och återfyllning m	32	1.50	48:-	128:-
Tills.	32	meter				
Brunn med 24" inre diameter vid 90+32		st.	1	90:-	90:-	90:-
För oförutsedda fall, arbetsledning, m.m. tillägges c:a 15 %						32:-
			Summa Kronor			250:-

KOSTNADSFÖRSLAG

Läge	Längd m	Arbete, material e. d.	Antal	à-pris kr.	Kostnad kronor	Summa kronor
		Dikessträckan E - Ea.				
40-40+53	53	Tegelrör 5" m	53	2.25	119:25	
		Schaktning, stämpling, rörläggning och återfyllning m	53	2:-	106:-	225:25
	Tills. 53 meter					
		Brunn med 24" inre diameter, kopplingar m.m. vid 40+21 och 40+53 st.	2	90:-	180:-	180:-
		För oförutsedda fall, arbetsledning m.m. tillägges c:a 15 %				69:75
					Summa Kronor	475:-
		Dikessträckan F - Fa.				
30-30+26	26	Tegelrör 5" m	26	2.25	58:50	
		Schaktning, stämpling, rörläggning och återfyllning m	26	2:-	52:-	110:50
	Tills. 26 meter					
		Brunn med 24" inre diameter, kopplingar m.m. vid 30+26 st.	1	90:-	90:-	90:-
		För oförutsedda fall, arbetsledning m.m. tillägges c:a 10 %				24:50
					Summa Kronor	225:-
		Sammandrag				
20-21+47	147	Dikessträckan A - B				900:-
21+47-25+73	426	" B - C - D				8100:-
25+73-29+62	389	" D - E - F - G				2700:-
90-90+32	32	" C - Ca				250:-
40-40+53	53	" E - Ea				475:-
30-30+26	26	" F - Fa				225:-
	Tills. 1073 meter				Summa Kronor	12650:-

Lantbruksstyrelsen 3047 n. 1951 juli, 20 000.

STATENS REPRODUKTIONSANSTALT 300J51

Läge	Längd m	Arbete, material e. d.	Antal	à-pris kr.	Kostnad kronor	Summa kronor

Prästinge den 29 april 1954

Erik Alström

/Erik Alström/

Lantbruksingenjör.

Bilaga C.

Arbetsbeskrivning.

Arbetet skall utföras i enlighet med förslagshandlingar och ritningar, därvid bl.a. följande skall iakttagas:

1/ Entreprenören skall i samråd med arbetsstyrelsen bestämma på vilken sida de uppschaktade jordmassorna från den öppna dikessträckan skola läggas. Massorna skola uppläggas med 1.0 m. frikant. Jordvallarna skola genomgrävas vid tillstötande diken och svackor, så att ytvattnet obehindrat kan avrinna till avloppet, dock minst på var 50:e meter.

2/ Ras och skred, som möjligen uppkomma i de öppna dikessträckorna, innan företaget i dess helhet färdigställts, skola omedelbart avhjälpas och erforderliga förstärkningsarbeten utföras.

3/ Sten, som förekommer bland schaktningsmassorna från de öppna dikessträckorna, skola sammanföras i särskilda rösen och få ej under några villkor blandas med de lösa massorna.

4/ Omsurningen vid 21+47 skall utföras av betong med minst 300 kg cement per m^3 samt grundläggas på underlag av skärv.

5/ All stensättning skall grundläggas minst 0,20 m. under det nya avloppets bottenlinje och utföras av flata eller kilade stenar, sammanfogade i ordnade förband medelst cementbruk. Stensättning får ej utföras av sten med mindre dimension än 0,20 x 0,35 x 0,45. Stensättning skall läggas på underlag av skärv.

6/ Sten, som ligger hindrande i vägen för rörledning, skall upptagas.

7/ Inga rör få nedläggas, förrän de blivit godkända av vederbörande lantbruksingenjör eller av den, han i sitt ställe förordnar.

8/ Rörledning får ej täckas, förrän den blivit godkänd av vederbörande lantbruksingenjör eller av den, han i sitt ställe förordnar.

9/ Rörledning skall efter sådant godkännande omedelbart höljas till 0,6 m. djup, räknat från ledningens överkant.

10/ Sådan höljning skall utföras genom påfyllning av ur rörgraven uppschaktade massor, och om dessa massor ej äro tillräckliga, genom nerschaktning från sidorna, varvid det förutvarande öppna diket helt igenplaneras, så att jordbruksredskap och traktorer kunna köras obehindrat över rörledningen.

11/ Samtliga ur rörgraven uppschaktade massor skola återfyllas.

12/ Fyllningen skall packas väl, särskilt under och på båda sidor om rörsträngen samt stötas väl, så att framtida sättningar i möjligaste mån förhindras.

13/ Fyllningen får ej innehålla sten.

14/ Om entreprenören vill utföra återfyllningen med maskin, skall han först för hand hölja rörledningen till 30 cm höjd, räknat från ledningens överkant, och därefter återfylla återstående massor med maskin. Innan maskinarbetet påbörjas, skola alla stenar bortsorteras och läggas i upplag bakom rörgraven, varefter jordmassorna med iakttagande av den största försiktighet skola återföras i rörgraven. Planeringsmaskinen får ej föras närmare rörgraven än 0,5 m. och givetvis ej köras över densamma.

15/ Maskilda rörrännor, som utmynna intill en brunn, skola av entreprenören kostnadsfritt kopplas i brunnen, därest jordägaren eller arrendatorn tillhandahåller för sådan koppling erforderliga rör.

16/ Kopplingen av sådana rörrännor, som utmynna på längre avstånd från brunnarna, skola, därest jordägaren eller arrendatorn därom gör framställning, utföras av entreprenören, men bekostas av jordägaren eller arrendatorn.

17/ Samtliga brunnar skola förankras 0,5 m. räknat från utloppsrörets underkant, samt förses med hållbart lock av armerad betong.

18/ Brunnar med 24" inre diameter skola helt utföras av betongrör.

19/ Brunnar med större inre diameter än 24" skola utföras av betongrör med ett mellanskikt av brända brunnstegel samt avrenas till 24" inre diameter.

20/ I brunnsväggarna skola upptagas hål i tillräckligt antal, så att dagvatten obehindrat kan rinna in i brunnarna. För koppling av blivande täckdiken skola dessutom i brunnarna på lämpliga höjder inkopplas minst 3 st. 4" tegelrör eller det större antal rör, som betingas av rådande förhållanden.

21/ Samtliga brunnar skola uppdragas till 0,30 m. över markytan.

22/ Samtliga brunnar skola grundläggas på fast underlag, förses med botten av betong samt omskolas med sten och grovt grus.

23/ Bottnen skall vara igjuten i den understa brunnsringen, innan denna nedsättes, därest detta ej medför särskilda svårigheter vid brunnens byggande. I sådant fall skall bottnen igjutas sedan den nedersta brunnsringen färdigställts, eller ock skall bottnen sättas på underlag av 3" plank.

24/ Kopplingarna i brunnarna skola vara ordentligt utförda och de kopplade rören sammanfogade med brunnsväggen medelst cementbruk.

25/ Träd och buskar utmed de nya dikessträckorna skola rothuggas och borttagas.

26/ Vattnet i avloppen får under den tid, då arbete pågår, uppdämmas och regleras i den omfattning, som erfordras för arbetets ändamålsenliga utförande, dock icke så att skada uppstår. Vattenståndet får sålunda ej uppdämmas till sådan höjd, att omgivande marker skadas och ej heller så, att vattenbrist uppkommer nedanför uppdämningen. Efter uppdämning skall vattenståndet nedsänkas med försiktighet, så att skada ej uppstår.

27/ Vederbörande lantbruksingenjör äger meddela de särskilda föreskrifter, som erfordras, därest det under arbetets utförande visar sig nödvändigt att förstärka grunden för vissa täckta dikessträckor med till dem hörande brunnar. Blivande entreprenör är skyldig att omedelbart underrätta vederbörande lantbruksingenjör för den händelse grundförstärkning erfordras.

28/ <u>Fixpunktsbeskrivning.</u>

<u>Fixp. =+27.50 m.</u>

Järndubb i jordfast sten i rågång, 2 m öster om 29+62, 18 m N om rågångshörn.

Fixp. = 25,58 m.

Järndubb i jordfast sten i rågång, 2,2 m S om rågångshörn.

Fixp. = 24,08 m.

Järndubb i jordfast sten i stenmur V om infartsväg, c:a 60 m S om 20.

Främmingo den 29 april 1954

/Erik Alström/

Lantbruksingenjör.

Bilaga D.

UTLÅTANDE, avgivet vid syneförrättning angående torrläggning av marker till Frönninge nr 24 m.fl. fastigheter i Frönninge socken av Malmöhus län.

Mom. 1. Förordnande m.m.

Genom länsstyrelsens resolution den 9 september 1952 förordnades undertecknad, förrättningsman, att handlägga syneförrättning enligt vattenlagen angående torrläggning av marker till Frönninge nr 24 m.fl. fastigheter i Frönninge socken av Malmöhus län. Laga hinder har ej anmälts mot förrättningens handläggande eller det avsedda dikningsföretagets utförande, ej heller har sådant hinder av synemännen kunnat utrönas. Det planerade torrläggningsföretaget avser "dikning", varför syneförrättningen handlagts enligt de bestämmelser i vattenlagen, som gälla för sådant företag. Dikningsföretaget berör marker tillhörande Frönninge nr 24 och 30 i Frönninge socken.

Mom. 2. Dikningsföretagets läge, omfattning, planläggning m.m.

Dikningsföretaget, som tillhör Kävlingeåns nederbördsområde nr 92, ligger c:a 4 km Ö om Frönninge kyrka och c:a 1 km S om Vallarums gård. På hithörande översiktskarta har dikningsområdet utmärkts med gul färg.

De marker, om vilkas torrläggning det är fråga, avvattnas nu genom ett öppet avlopp. Dess sträckning framgår av plankartan. Avloppet har emellertid ej utförts med erforderliga dimensioner och djup, varför vissa av de marker, vilka för sin torrläggning äro beroende av detsamma, nu besväras av vatten. Förrättningsmannen har därför på sökandenas begäran upprättat förslag till utförande av nya avlopp (dikessträckorna A-B-C-D-E-F-G, C-Ca, E-Ea och F-Fa) till det djup och med de dimensioner i övrigt, som erfordras för ändamålsenlig torr-

läggning av de nu vattenskadade markerna. Enligt förrättningsmannens förslag, vilket närmare framgår av förslagshandlingarna och ritningarna, skall för det gemensamma dikningsföretaget dessa dikessträckor utföras.

För samtliga dikessträcker ha profilritningar upprättats. Ritningarna angiva de olika dikessträckornas djup och övriga dimensioner liksom läget för de ommurningar och brunnar, som skola utföras. För sistnämnda konstarbeten ha särskilda typritningar upprättats. De täckta dikessträckornas lägen på marken markeras på hithörande plankarta av röda, heldragna linjer och öppna avlopp med dubbla, röda, heldragna linjer. Läget för brunnar har utmärkts med röda ringar.

Vid bestämmandet av de olika dikessträckornas dimensioner har förrättningsmannen tagit hänsyn till såväl nederbördsområdets storlek och topografi samt avrinningen från detsamma som ock till rådande fallförhållanden. Nederbördsområdet har fastställts dels genom särskilda undersökningar på marken, dels med ledning av Ekonomiska kartverkets kartor över trakten. Storleken av de områden, som avvattnas till de olika dikessträckorna, framgår av profilritningarna. Den vattenmängd, som skall kunna avbördas, har beräknats med ledning av nederbördsområdets omfattning och under antagande att avrinningen vid normala flöden uppgår till högst 1,5 liter per sekund och hektar.

Samtliga de marker, vilka enligt synemännens åsikt beredas båtnad i form av ökad alstringsförmåga, därest det nu planerade dikningsföretaget kommer till utförande, ha kartlagts och avfattats på hithörande plankarta. Hela området har dessutom nivåavvägts.

Mom. 3. Trummor och vägar.

Allmänna vägar.

Det nya avloppet korsar allmänna vägen nr 1059 Karlshälla-Vallarums gård mellan sektionerna 25+68 och 25+73.

I korsningspunkten finnes för närvarande en äldre stentrumma, som uppgivits vara byggd omkring år 1900. Då trumman ej utförts till erforderligt djup, måste den rivas och ersättas med en ny trumma av vägrör av standardtyp med minst 300 mm (12") inre diameter. Trummans inre underkant skall vid nedströmssidan ligga på höjden +23.54 m. och vid uppströmssidan på höjden +23.57 m. Trumman jämte brunn på uppströmssidan skall utföras och bekostas av Vägförvaltningen i Malmöhus län. Brunnen på nedströmssidan av vägen skall däremot utföras och bekostas av dikningsföretaget.

Enskilda vägar.

Avloppet korsar på ett flertal ställen enskilda ägovägar och brukningsvägar. På de ställen, där de nya dikessträckorna skall utföras som täckt ledning, erfordras emellertid inga nya trummor i korsningspunkten. Det skall dock åligga dikningsföretaget att återställa vägarna i fullgott skick, så snart avlopp upptagits genom dem.

Mom. 4. Ersättningar.

För skada å växande gröda, som uppkommer vid utförandet av de nya dikessträckorna, skall ersättning utgivas. Kan överenskommelse därom ej träffas, mellan vederbörande jordägare eller arrendator och företagets styrelse, skall ersättningsbeloppets storlek bestämmas av vederbörande lantbruksingenjör eller den, han i sitt ställe förordnar.

Ersättning för markåtgång genom dikets vidgning samt för intrång genom jordupplag skall utgå till ägaren av Fränninge av 24^{7}.

Beträffande sådan genom dikningsföretagets utförande möjligen uppkommen skada, som ej av synemännen förutsetts, hänvisas till bestämmelserna i 7 kap. 57 § vattenlagen.

Mom. 5. Kostnader.

Förrättningsmannen har beräknat kostnaderna för de dikessträckor, som skola

utföras för det gemensamma dikningsföretaget, till 12.650 kronor. Kostnadsförslaget har bilagts förrättningshandlingarna (Bil. B).

Mom. 6. Båtnadsuppskattning och kostnadsfördelning.

Överenskommelse har ej träffats angående kostnadernas fördelning, varför synemännen uppskattat den båtnad, som beredas de i dikningsföretaget ingående markerna. Vid uppskattning av båtnaden har synemännen följt föreskrifterna i 10 kap. 60 § vattenlagen och alltså värderat markerna dels efter företagets genomförande, dels i nuvarande vattenskadat skick. Vid värderingen har hänsyn tagits såväl till jordens godhet samt till de blivande och nuvarande torrläggningsförhållandena som ock till i orten gängse priser å fullt torrlagd jord av likartad beskaffenhet. Skillnaden mellan blivande och nuvarande värden motsvarar båtnaden för företaget. Resultaten av värderingen och båtnadsuppskattningen återfinnes i värderingslängden (Bil. A), som även utgör hävdeförteckning för de i dikningssamfälligheten ingående markerna.

Då de i dikningssamfälligheten ingående markerna avvattnas genom ett enda dike, och då ej heller någon större nivåskillnad förefinnes mellan vissa områden, föreligga ej sådana förhållanden, att kostnaderna skola jämkas enligt bestämmelserna i 7 kap. 24 § vattenlagen. Hela dikningsföretaget behandlas alltså som en enda avdelning. Kostnaderna skola därför utan jämkning fördelas de olika fastigheterna emellan i direkt förhållande till båtnadsvärdena. Kostnaderna för fullständig torrläggning av dikningssamfälligheten ha av förrättningsmannen beräknats till 12.650:- kronor och den därvid uppkommande båtnaden av synemännen värderats till 9.089:- kronor. Dikningssamfällighetens relativa kostnadstal beräknas alltså till 12.650:9089= = 1,391792.

Särskild kostnadsfördelningslängd har upprättats och bifogas detta utlå-

tande (Bilaga Da). I kolumn 5 av längden angives varje delägares och fastighets andel i de beräknade kostnaderna för dikningsföretagets utförande och i kolumn 6 de procenttal, efter vilka samtliga verkliga kostnader för företagets utförande och framtida underhåll skola fördelas. Sådana omständigheter, som omförmälas i 7 kap. 25-26 och 28-29 §§ vattenlagen, föreligga ej vid detta torrläggningsföretag.

Kostnaderna för denna syneförrättning skola enligt bestämmelserna i 10 kap. 30 och 79 §§ vattenlagen omedelbart av sökandena förskjutas. Kommer företaget till utförande, skola förrättningskostnaderna fördelas mellan samtliga delägare på samma sätt som företagets övriga kostnader.

Mom. 7. Dikningsföretagets utförande.

Företaget skall, därest sökandena vilja fullfölja detsamma, utföras i överensstämmelse med av förrättningsmannen upprättat förslag och med beaktande jämväl av de närmare bestämmelser, som framgå av detta utlåtande. Arbetet får påbörjas så snart denna syneförrättning tagit åt sig laga kraft. Företaget skall vara färdigt inom 10 år efter det att syneförrättningen fastställts. Angående förlängd arbetstid hänvisas till bestämmelserna i 7 kap. 58 § vattenlagen.

Utöver vad som föreskrives i arbetsbeskrivningen (Bil. C) är vid företagets utförande följande att iakttaga.

1/ Arbetet skall utlämnas på entreprenad på de villkor, som äro för delägarna mest gynnsamma och betryggande.

2/ Arbetet skall anmälas till Riksförsäkringsanstaltens ombud i orten eller till annan lämplig försäkringsanstalt, innan detsamma påbörjas. Sådan anmälan erfordras dock ej för den händelse blivande entreprenör är att anse som sådan arbetsgivare, som själv äger ombesörja försäkring för av honom anställda arbetare.

3/ De olika dikessträckorna skola följa på marken utstakade och på plankartan närmare angivna sträckningar.

4/ Under arbetets utförande får vattnet uppdämmas, dock icke så att växande gröda eller annan egendom skadas.

5/ Samtliga betongrör skola vara av fullgod beskaffenhet och fylla de fordringar, som närmare angivas i Kungl. Lantbruksstyrelsens fastställda normalbestämmelser för lantbrukarör av betong. Rören få levereras antingen som muffrör, falsrör eller lantbrukarör.

6/ På profilritningarna angivna höjdlägen för bottenlinjerna, vilka utmärkts i förhållande till jämförelseplan och fixpunkter, skola gälla framför på föreläggsritningarna angivna djupsiffror.

7/ Fixpunkter ha utsatts till ledning vid arbetets utförande och dikningsföretagets framtida underhåll. Deras lägen i plan och profil framgå närmare av föreläggsritningarna och arbetsbeskrivningen (Bil. C).

8/ Fixpunkterna äro lagligen skyddade och få alltså ej övertäckas, borttagas eller på annat sätt förstöras. Vill jordägare borttaga fixpunkt, skall han därom göra anmälan till vederbörande lantbruksingenjör, som då låter avväga annan lämplig fixpunkt. Kostnaderna för lantbruksingenjörens i sådant hänseende företagna förrättning gäldas av dikningsföretaget.

Kommer företaget att understödjas med statsmedel, skola de särskilda föreskrifter, som eventuellt kunna bliva föreskrivna som villkor för statsunderstödets beviljande, vara bindande.

Mom. 8. Dikningsföretagets avsyning.

Sedan företaget blivit utfört, skall detsamma jämlikt bestämmelserna i 13 kap. 1 § vattenlagen avsynas av vederbörande lantbruksingenjör eller av den, han i sitt ställe förordnar. Företaget skall anses fullbordat, då avsyningsförrättaren överlämnat bevis om godkännande eller, för den händelse att företaget blivit understött med statsmedel, när vederbörande myndighet godkänt detsamma.

Mom. 9. Dikningsföretagets framtida underhåll.

Kostnaderna för företagets framtida underhåll, skola fördelas på samma sätt som kostnaderna för företagets första utförande. Gör någon sig skyldig till skadegörelse på de olika dikessträckorna med till dem hörande anläggningar och botar han ej efter tillsägelse omedelbart skadan, äger ordföranden i företagets styrelse eller också den, som lider men av skadegörelsen, att vid vederbörande häradsrätt föra talan mot den försumlige. Enskilda dräneringsledningar få tillkopplas avloppet endast i de brunnar, som utförts. Spillvatten får tillledas avloppet först sedan det blivit i erforderlig grad renat.

Mom. 10. Organisation m.m.

För handhavande av dikningsföretagets angelägenheter skola delägarna utse en styrelse, bestående av 3 ledamöter, av vilka en skall vara ordförande och verkställande ledamot. Styrelsen är beslutför, då två ledamöter äro närvarande och om beslutet ense.

Styrelsen åligger:

att ombesörja företagets utförande samt kontrollera entreprenörens arbete - i den mån så finnes erforderligt med biträde av sakkunnig person;

att kontrollera, att återfyllningen av massorna för täckta avlopp sker enligt arbetsbeskrivningen;

att tillse att samtliga dikessträcker alltid hållas i fullgott skick samt ombesörja rensnings- och underhållsarbeten;

att i mån av behov verkställa utdebiteringar på sätt närmare stadgas i 3 kap. 20 § vattenlagen;

att över inkomster och utgifter föra fullständiga och med verifikationer försedda räkenskaper, vilka skola avslutas per kalenderår och därefter framläggas för delägarnas hörande och godkännande vid allmänt sammanträde;

att för sistnämnda ändamål och då så eljest kan finnas nödigt kalla delägarna till sammanträde i den ordning, som omförmäles i 7 kap. 64 § vattenlagen;

att vid alla sammanträden föra protokoll, vilket skall vara för delägarna tillgängligt senast inom 14 dagar efter sammanträdet;

att i övrigt vidtaga alla de åtgärder, som kunna finnas nödiga för företagets ändamålsenliga utförande och underhåll samt därvid beakta och följa de bestämmelser, som angivas i 7 kap. 61-65 §§ vattenlagen.

Till dikningsföretaget hörande handlingar och ritningar skola förvaras av ordföranden i styrelsen för dikningsföretaget och hos honom hållas tillgängliga för envar, som vill granska dem eller taga avskrifter och kopior.

Företaget skall benämnas Prinninge nr 24 dikningsföretag år 1954. Mål, som beröra företaget och som ej äro att hänföra till vattenmål, skola handläggas inför Nyns häradsrätt.

Mom. 11. Besvärshänvisning.

Den, som är missnöjd med åtgärd eller beslut under denna syneförrättning eller som vill föra talan mot [illegible] syne-männens utlåtande, äger att inom sextio dagar härefter till Södermygdens vattendomstol, Stockholm, ingiva sina besvär i tre exemplar. I besvären skola fullständigt upptagas klagandens alla påståenden och skälen därtill och vid besvären kunna därjämte fogas de ytterligare handlingar, som klaganden vill åberopa till stöd för ändringsansökandet.

Mom. 12. Verkställighet.

Då denna syneförrättning ej skall underställas vattendomstols prövning, kommer detta utlåtande att gå i verkställighet i den ordning, som för laga kraft ägande dom är stadgad, för såvitt icke besvär anföres mot förrättningen inom den i mom. 11 här ovan angivna tiden.

Frösaninge den 29 april 1954

I tjänsten:

Erik Alström

/Erik Alström/

Lantbruksingenjör.

Anton Gröndahl

Bilaga Da.

KOSTNADSFÖRDELNINGSLÄNGD

Fastighet Ägare m. m.	Säk. o. likst. = S	Båtnad	Fastighets andel i			Samfällighets andel i gemensamma kostnader
			för särskild avdelning beräknad kostnad	för samfälligheten beräknad kostnad	samfällighetens verkliga kostnad	
		kronor	kronor	kronor	procent	procent
1	2	3	4	5	6	7
FRÄNNINGE SOCKEN						
Fränninge av 24⁸, 5/192 mtl.						
Hans Bengtsson		3350:-		4662:50	36,858	
Fränninge av 24¹⁰, 5/1536 mtl.						
Edvin Björkquist	S	1065:-		1482:26	11,717	30%
Fränninge 24⁹, 1/48 mtl.						
Malte Månsson	S	1728:-		2405:02	19,012	40%
Fränninge 24¹⁹, 1/192 mtl.						
Anders Clementsson	S	576:-		801:67	6,337	30%
Fränninge 24¹⁸, 1/192 mtl.						
Anders Clementsson	S	594:-		826:73	6,535	30% 1628,40
Fränninge 24¹⁷, 1/96 mtl.						
Bror Mårtensson	S	799:-		1112:04	8,791	30% 20
Fränninge 24²⁹, 1/96 mtl.						
Emil Lundkvist	S	375:-		521:92	4,126	40%
Fränninge 24³⁰, 1/96 mtl.						
Oskar Persson	S	402:-		559:50	4,423	30% 20
Fränninge 30¹⁹, 1/64 mtl.						
Henning Anders Kvist		200:-		278:36	2,201	—
Summa		9089:-		12650:-	100,000	

Lantbruksstyrelsen 3045 n. 1950 maj 8000.

STATENS REPRODUKTIONSANSTALT
206850

Fastighet Ägare m. m.	Sök. o. likst. = S	Åtnad	Fastighets andel i			Samfällighets andel i gemensamma kostnader
			för särskild avdelning beräknad kostnad	för samfälligheten beräknad kostnad	samfällighetens verkliga kostnad	
		kronor	kronor	kronor	procent	procent
1	2	3	4	5	6	7

Prästinge den 29 april 1954

I tjänsten:

Erik Alström

/Erik Alström/

Lantbruksingenjör.

Anton Grönstedt