

Förslag till sänkning af

Eksholms sjön

i och för anläggning af maris till Skabersjö

tidningskommitté m. fl. uti Hydd vid ön af Bara Hördal

af Malmörhus län

upprättad vid Vid laga synopsförordn. år 1921.

Carl Wressel

sejers landst. ingenjör.

Bl. 2 1.

Sergeants hammar Eksholm
H. Gösta Olsson
" Olof Nilsson
" Carl Wressel Eksholm Holmeja

Anton Bangtsson
no 4 Eksholm
Holmeja

Hög grove Tage Tott Skabersjö



Skala 1:4000

100 50 0 100 200 300 m.

M



RITN. Nr 001

2*1143

Förslag till sänkning af Ekeholmssjön i och för bundvägbyggnad af
 mark till Stabersjö fiskebommars och Ekeholmssjöns betonggömdarna


upptäckt med vid bygg syn år 1921. *Carl M. B. B. B.*

Blad: 2.

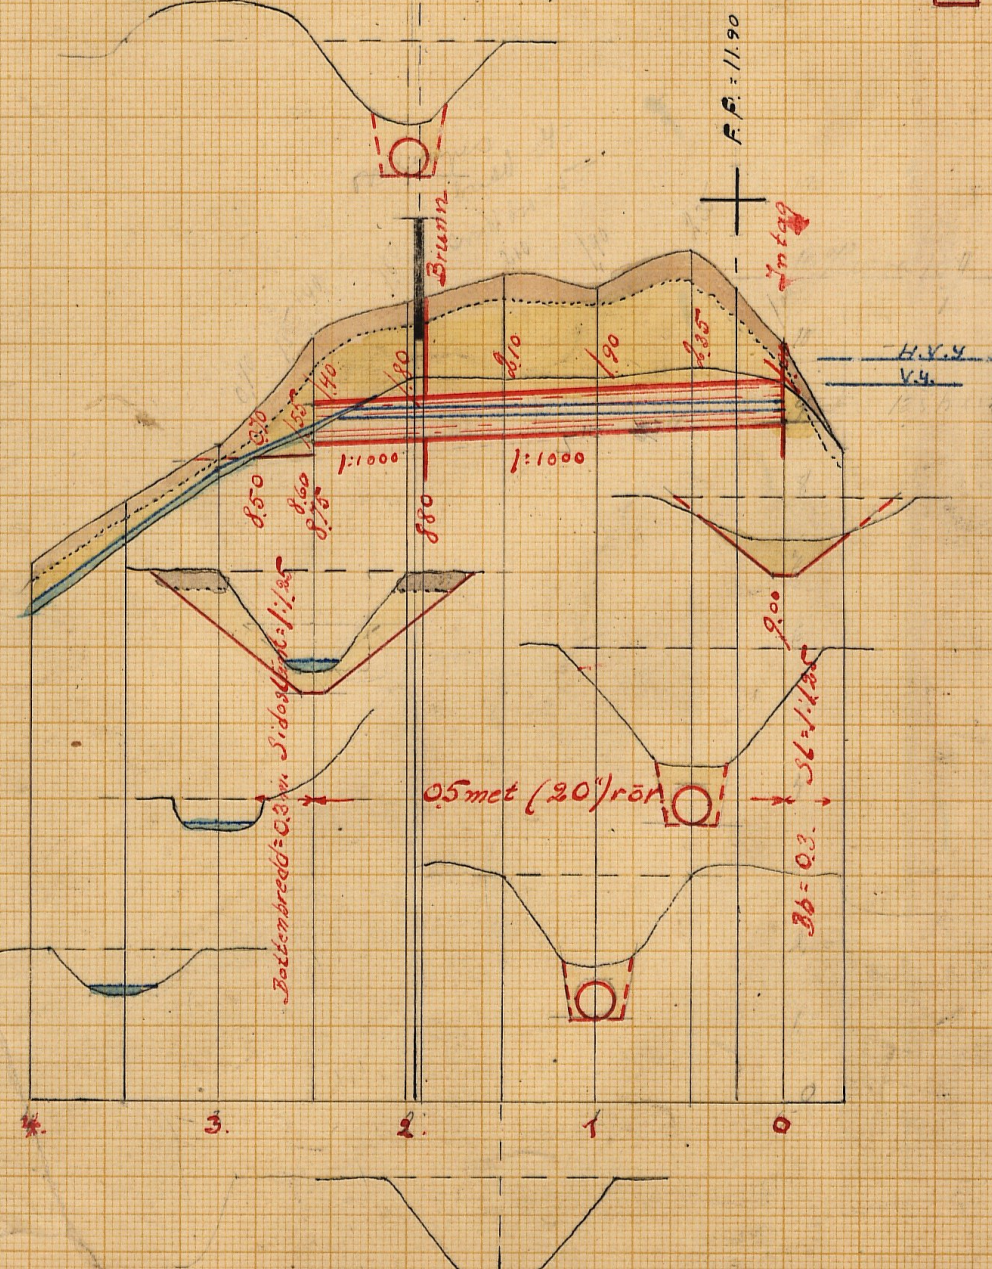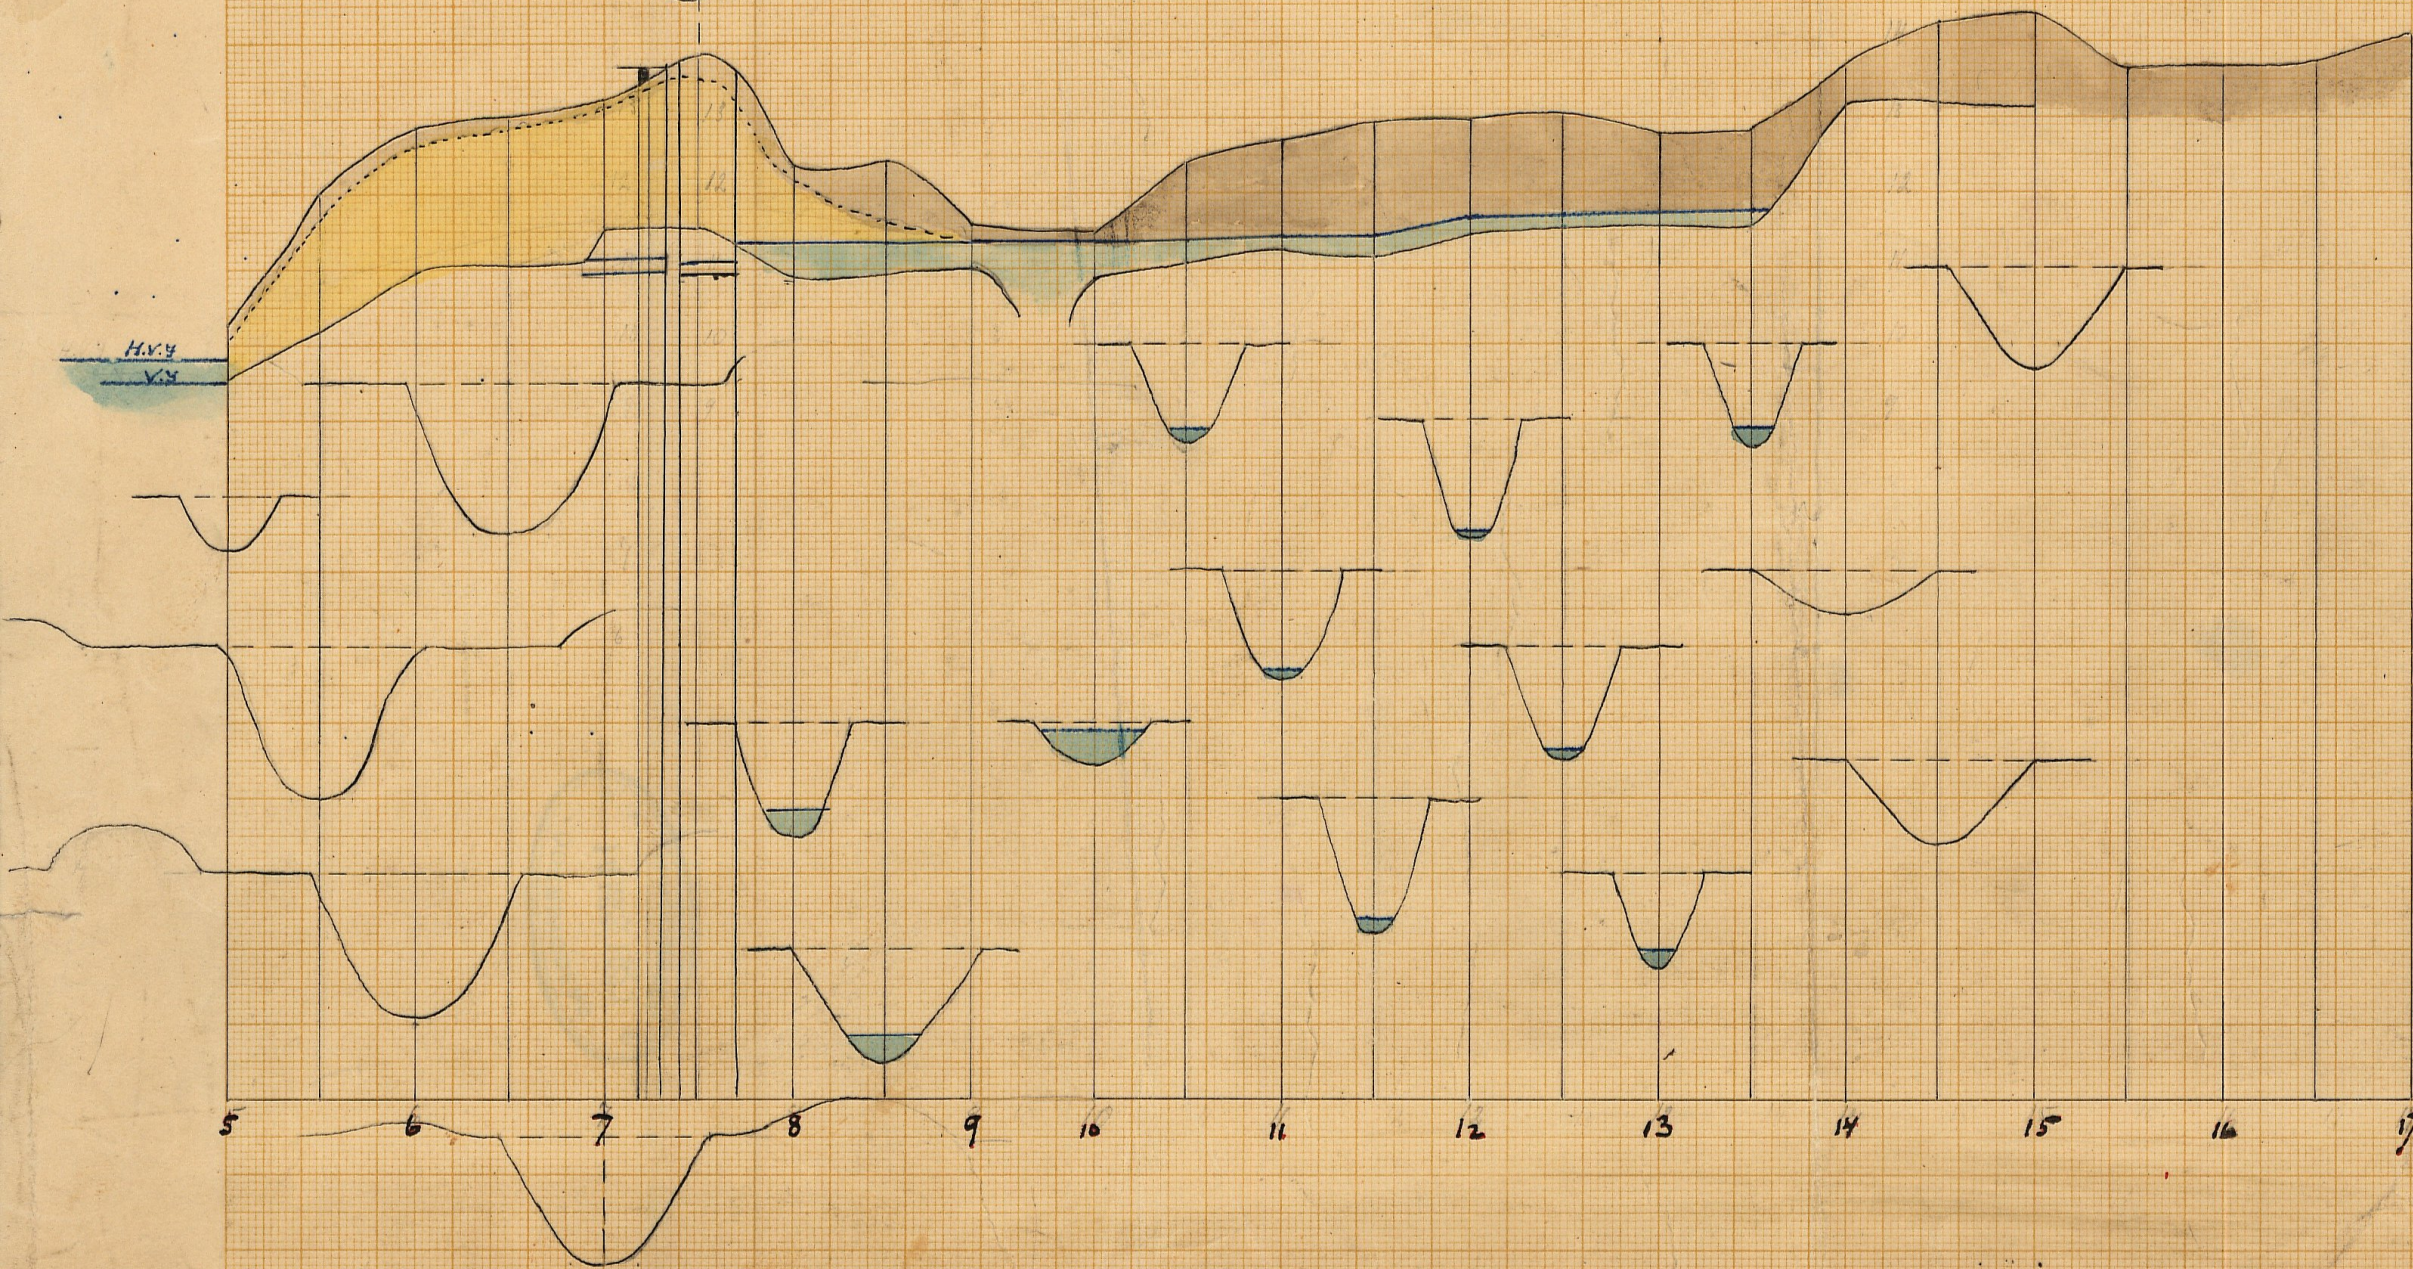


Förslag till intag vid 0 Skala=1:50


Sektion

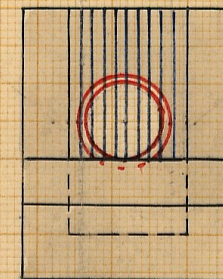

Plan


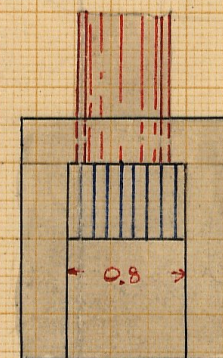


Sektion

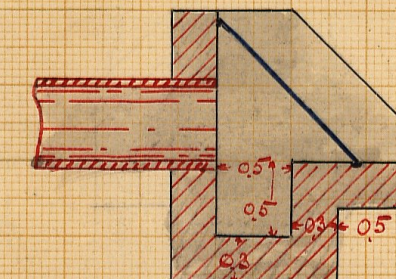

Förslag till brunn vid 1+92

Skala=1:50

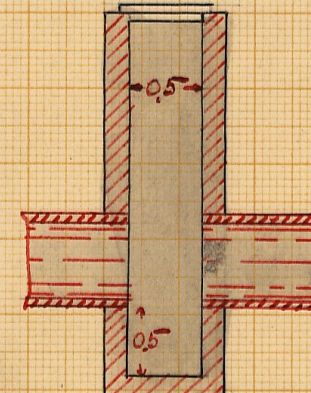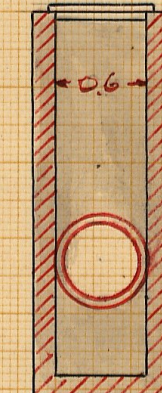

Förslag till kringmurning av utloppet vid 2+50 Skala=1:50.

Längdskala=1:4000



Höjdskala=1:100



Skala=1:50 RITN.Nr 002




M 2*1143

9

M

2*1143

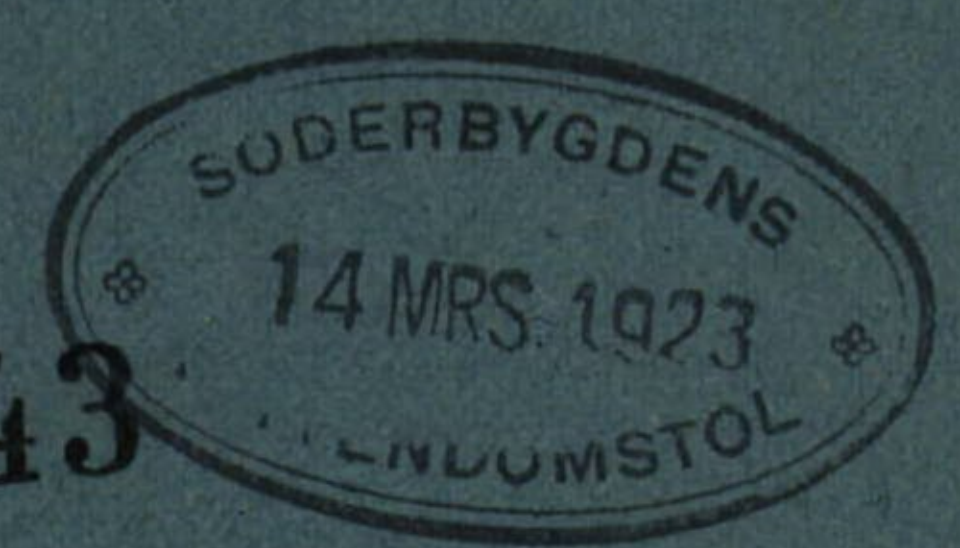

Kungl. Lantbruksstyrelsens
Kulturtekniska byrås arkiv

9
Handlingar
angående sänkning av sjön *Eksnolmen*
i och för torrläggning av omkringliggande
mark tillhörande Skabersjö fideikommiss
och Eksnolmens kronoboställe uti Hyby
socken av Bara härad och Malmöhus län;
upprättade vid laga synförrättning år 1921.
SVD vol 1 I nr 19

Innehåller tjugoju (27) skrivena sidor, jämte två kartor.

Prälatur, hållet vid sam-
manträde angående sänk-
ning af Björn Eksholmen

At 1921 den 19 september intälles sig
underseende. Utan landsbesök-
genis hos lagmätare N. Toimberg
Halmsten för att förord af medans
intagna förordnande för att laga
syrupirallering för sänkning af Björn
Eksholmen i och för tillagning af om-
kring bevarad makt. Fästnads Skader-
för försikrornas och Eksholmens
konstruktör uti Helsingfors. Baser
känd och Malmskär län och hade
undernånde saktas och omhändertagen
saktas. Hållas undermåttat om för-
rättningens förordnande denna dag om
anledning tvärförjande personer jäm-
väl tillståndeslän.

Såvitt den förste förordnades för
utvalen förordnades N:1-5 Olmsten
och Eksholmen N:1 Förordnades
först till förordnades fullmäktig Rik. R.
och af förordnades.

Utan Berättelse för Eksholmen N:4.
Carl Wrenth som an af undernånde
län N:1, 2, 3 Eksholmen 1/12 mig.

Baser län och värdet som län och
förordnades Aug. Län och fullmäktig Rik R.

Den undernånde förordnades län och
Aug. Län och fullmäktig af den
5 denna månad.

Σ

hvar og alle maa have Paven N. Christen
om. Hver og sin Gjerning. Dine alle
heller bare efter Guds Ord og hans
Afsenderes Ord.

§. 1.

Det er undetredt i faillat forklædet
gæst. Antik. Om en smule der ligger
Ligge som fjer. Der 

§. 2.

P. Liefen vider i naar Gjerning
med var og Gjerningens eller
alle maa. I alle Aars naar der
hinder Gjerning med Gjerningens
hændering.

§. 3.

Cap. Vant anmeldt i van enen
enende i Liefen.

§. 4.

Faillat en. Liefen anmeldt plan-
heller i en der viderhædet enen
med Antik Liefen.

§. 5.


Liefen anmeldt at en Liefen
enende Liefen Liefen i maa Liefen
de nu beforslign i en i en Liefen
Liefen Liefen med Liefen Liefen
all at Liefen af Liefen og Liefen
Liefen O. Liefen at Liefen Liefen
Liefen Liefen Liefen.

§. 6.

enende Liefen Liefen Liefen at Liefen
for Liefen Liefen Liefen for Liefen om-
Liefen Liefen Liefen, om Liefen Liefen.

§. 7.

Det Liefen Liefen at Liefen Liefen

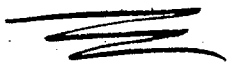

delninga rose af samman stäm för
1879.

8.8.

Fr. Ljungström vill i näm förslag i med
delaktighet.

8.9.

Bern i näm villas samman stämman
förklarade sammanställt förklarade med
förklarade och att sammanstämman
omedelbart skulle vidtaga för näm
villan utredning nödiga förändringar
och utredningen. Enligt villan den
genomförda förändringar och förklarade utredning
utredningen och sammanställt sammanstämman
att villan för samman stämman att villan
förklarade den 25 november 1921
att. 9 för att villan näm villan
utredningen villan i utredningen.

8.10.

Stämman villan utredningen
att att villan förklarade
för förklarade villan
förklarade villan
förklarade villan
förklarade villan
förklarade villan

Den 25 november 1921

utredningen villan utredningen
utredningen villan utredningen
utredningen villan utredningen
utredningen villan utredningen

Stämman villan utredningen
utredningen villan utredningen
utredningen villan utredningen
utredningen villan utredningen
utredningen villan utredningen

Thall

Den hundra röjdyrke svenska lands
fiskerier och fiskerier

Anden Renskörd för N. H. Eklund
den hundra röjdyrke svenska lands

fiskerier och fiskerier

Call Wrench kan se af fiskerier och fiskerier

8-11

Fiskerier och fiskerier för den hundra
lands fiskerier och fiskerier

och fiskerier

8-12

af fiskerier och fiskerier. N. H. Eklund.

8-13

Fiskerier och fiskerier och fiskerier
i fiskerier och fiskerier

8-14

af fiskerier och fiskerier och fiskerier
och fiskerier och fiskerier

8-15

af fiskerier och fiskerier och fiskerier
och fiskerier och fiskerier

8-16

8-6

Fiskerier och fiskerier och fiskerier
och fiskerier och fiskerier

af fiskerier och fiskerier

och fiskerier och fiskerier

och fiskerier och fiskerier

och fiskerier och fiskerier

N. Eklund och fiskerier

Skabersjö Gård
Tel. Luedala 38, 1 sign.

Skabersjö d.

⁵
Bil A

Fullmakt för Greve Stig Thott
att vid laga synförrättning den 19 dennes
hos sågmästare Törngvist i Holmeja rörande
sänkning af Eksholmsjön vår talan föra
och vår rätt beakta, och godkänna vi
ambudets lagliga åtgärder.

Skabersjö d. 17 sept. 1921.

Greven Tage Thots storbarn

Otto Thot

Greve Otto Thots egenhändiga namn-
teckning berättas:

Georg Busch

Greve Thott

Fullmakt för landfiskal herr Aug.
Sjöberg att svara värdmyndighets ombud
närvara vid en till den 19^{de} sept. hos sig-
mästare C. Tönkvist Holmija af statens
landbruksingeniör nämnd förhandling afseende
bänkning af sjön Ekholmen jämte förlägg-
ning af angränsande marker
Uppgjord den 4 sept 1921

Barn Händs Vårdmyndighet
Johel Lordin

Bevitnas:

Karin Möller

B. Rasmussen.



Resolution.

Herr distriktslantmätaren lantbruksingenjörerna H.
Berggren

förordnas härigenom att, därest laga hinder ej möter, i behörig ordning företa den i inneliggande ansökan omförmälda förrättning. Malmö i landskansliet den 15 Januari — 1920.

På länsstyrelsens vägnar

Y. Kjell

L. Palm

15. JAN. 1920

Fyll Kungl. Majts Befallningsbeskande i Malmslätt län.

Undertecknad får härmed vördsamt anhålla om förordnande för vederbörlig landtbruksingenjör att i laga ordning verkställa syn för säkring av sjön Eksholmen i och för bortläggning av omkringliggande mark tillhörande Skabersjö fideikommiss och Eksholmens kronoboställe uti Bygby socken, Båra härad och Malmslätt län.

Skabersjö den 9 Junij 1819

J. J. J. J.

skadade marken.

Om de hysa kommunerna gäll de tillvägs
är sedan den väntade markens höjd-
läge utmärkt och den naturliga gult och be-
skaffenhet genom jordbönor och gräs-
ningar undviks, hvarje årlig är också en
gratifikation, som i denna utläggning kan
mycket åsyras på hvar kan utifrån
eller förstås utifrån, under förutläggning
är den blir fullständigt förstås och alla
finnas den värd: värdning länden
halv 5.

Marken nuvarande värde d. s. s. är hvar-
sakligen beror på dels af de utifrån värder
eller förutläggning d. s. s. af jordens naturliga
gult och beskaffenhet och dels af markens
höjd: i förhållande till den förutgående
värdning d. s. s. af marken nuvarande
värd.

Marken med tillägg höjd: är sedan
längre tiden är beror på värdning
eller likväl närmast efter påfall alla
förutläggning beror på höjd: sedan
10. Den annas värde var värd 10 af
hvar den närmast fullt förutläggning
brä utifrån värde d. s. s. den är alltså skar-
ende af värdning.

Om marken nuvarande, som ligger i länd
är den nu är den värde närmast alla
har höjd: sedan 0.

Höjdhöjlam varnas således emellom 10
allt 0.0 och de öfriga fjordsteds medlemmar
är beivrade för markens höjdläge.

Rehyspands markens värdet efter dik-
tingen. Har denna värdning skett un-
der förutställning att marken skulle bli på
fullständigt Torland.

För att den mark, som så i blis har en
redovisning af de årliga beivrade vär-
dena skall genom förslagsmångfalden
kunna beaktas efter samma grund,
som skall afse beaktas om höjdläges
grund.

För ifrigt nämnes till värdning ländan,
hvarst dessa under ålfirmer: Holmen
Gård 10. 2 7 samma ländan ålfirmer
har att en delägare förbitring vill
eller: grundad till någon repetitiones
till.

Li mera än kisten af den beivrade be-
måden af förtäro faller i grundens tillhörig
den som sårt förtäro, ländan i näst
den beivrade förtäro enligt 7 Kap. 448.

7 enligt med uppränta: Samman-
fördelning till 8^{de} och fjörn Ertsholmen
och det ländan i näst att de nu beivrad-
liga 6^{de} värn i aflagret ländan att omfång
med tillstånd att en att att höjdläget
af denna vid ifrågakommande 0 ländan
att ländan enligt omfång + 9.00 enligt till

höjande profilerna.

För att den beskrivna jordförhållningen skall uppkomma måste vattenytan höjas vid tillägg af jord i jämförelse med den uppgifade höjden.

Uti å uppgiften med hänsyn till frammanade vattenstånd, markytans lutningsförhållande gäller i allmänhet att en anordning för avledning af vattenflödet kan inrättas.

Vattenomåttet för med ledning af korrigerade höjningsdata har uppgåtts till ungefär 125 hektar.

Avrinningskanalen är 10 km lång och har en bredd på 10 m.

Avrinningskanalens avrinningsyta är 125 hektar. Formeln för vattenets hastighet $v = K / (1 + 0.1 \sqrt{R}) / R^{2/3}$ med ett värde af den i formeln ingående koefficienten $K = 50$.

Efter den beskrivningen och med ett fall af 1:1000 skulle vattenet gå 50 cm (20") per sekund för den tillräckliga vattenmängden och en vattenbredd af 0.3 m. med tillägg af 1/2 m för öfriga delen för tillägg af flöde.

För att beskriva en fullständig avledning med hjälp af.

Med 0 inrättas ett inlägg af betong med galler, och 1090 en inläggsmur af betong med en avrinningskanal med galler.

allred 200 hringmunnar sökt með den : er-
ment eller bítung allt eðligt upphættu
sibmum.

Þrilleduget hefur áður komið fyrir un-
du den : fyrir íngættu brenndu áttum,
þessi næst ondu með í dunnunum
eí lúps.

Þrilleduget í þá áttu ríðu áttu
með munn brenna eðling frúttu
brenndu den iðdu.

Þor erur í hárduftu : ígn, upphættu
í næst brenndu getur den ígn-
du vattunguþennu.

Þi hárduftu áttu brenndu, þann
den erur í hárduftu brenndu áttu
brenndu áttu erur með vattungu í den
brenndu þann munn dunnun brenndu.

Þann erurur ígn áttu áttu eðlingu eller
frúttu upphættu þann erururur
eí áttu brenndu.

Þi ígn í brenndu þann áttu
allt þessuþennu gættu brennduþennu
allt þessuþennu.

Þannuþennu þessuþennu : 10 brenndu 8 ígn
þann í brenndu áttu ígn
vattungu þessuþennu brenndu :
allt den erurur, ondu brenndu vattungu þann

Talun, vattungu : ígnuþennu með áttu
vattungu þessuþennu, þann erururur erurur ígn
allt den erururur brenndu vattungu þessuþennu

- som profiteringarna;
 att alla de som påberogas af god denna försäkring
 ännu låga kraft och skall vara yfvelstelt
 inom fem år från denna tidpunkt;
 att bondraden för i mindre rättensförelägganden
 än framtid utelämnas af i framtiden
 allmänheten i i framtiden med tillhöra
 de förslag skall af allmänheten gillas efter hvar
 all den binnade med den i utvärdering be-
 stämda och i utvärdering för förslag som lade
 från försäkrings.
 att alla de skall i offentlig auktion eller genom
 upphandling af allmänna förbruknings till ut-
 förande af den i utvärdering, allmän-
 hetens prisar länslig och med tillhöra kon-
 trakt skall upprättas i utvärdering med allmän-
 heten i allmänhet och allmänheten
 handlingar och länslig; allmänheten för
 hvar och i utvärdering länslig för utvärdering;
 att innan alla de med i utvärdering med all-
 män och förslag. länslig allmänheten från veder-
 bände i utvärdering länslig;
 att allmänheten länslig af allmänheten förslag
 förslag;
 att alla de skall förslag och i utvärdering af länslig
 länslig; länslig allmänheten i utvärdering.
 att i utvärdering länslig allmänheten efter
 den i utvärdering länslig, men nu om
 i utvärdering af länslig förslag;
 att förslag länslig allmänheten "länslig

af Ekebladsmisör af år 1921.

Remissbemyndig:

Är miggen minnåjd med åtgärd eller
bedet under emfektöringen utlys 10 lyp.
eller vis kan för talan mal emmanen
utlåtand miggen inom textis dörar från
den dag förvisningen förblirer fylutad
sin till påklagen medel vattenclonitas eller
Ständelsen stället bennar.

7 bennar eller fylutandis upptas
klaganden eller förklaren eller klaren
dettis eller stett id bennar förar de benn-
lingar klagen eller vis åklagen till klid 72
ändring salinellit

Tidkan bennar stett utlysar: 3 exemplar.

Halmg. den 25^{te} mars 1921

fr Järleis wagnar
bennar bennar

Brickens och när:

A. M. Jönsson Jöns Jönsson

1	2	3	4	5	6	7	8	9	10	11	12	13	14	15	16	17	18	19	20	21	22	23
	Trykt.		04 50			94 -																28 -
15	våg imp.																					02 50
16a	ång					15 -																
16b	bakke imp.																					03 50
17a	ång					116 -																
17b	sjö imp.																					5 80 -
18	ång					46 -						04 50		271 -								
<u>Örsholms frälsesamfund</u>																						
<u>N: 1-5 Holmeja och</u>																						
<u>Stadhuset n:r 1 Tröbysa</u>																						
<u>Åg. Greve Tage Thotts storbhus</u>																						
19	åker		59 -																			
20	"		30 -																			
21	ång					24 -																
22	"					25 -																
23	"					20 -																
24	"					36 -																
25	"					37 -																
26	"					16 -																
27a	"					39 -																
27b	sjö imp.																					292 -
28	ång					10 -																
29	"					20 -																
30	"					07 50																
31	"					27 -																
32	"					04 50																
33	ång					02 50																
34	"					21 -																
	Trykt.		89 -		2	89 50						04 50		271 -								906 -

[illegible]

1	2	3	4	5	6	7	8	9	10	11	12	13	14	15	16	17	
	Trpt. Ekesholms frälsbunman nr:1-5 Kolmeja och gathuset nr:1 Troberga kg. Erre Tage Thotts sterbhus.														1178	40	
19	åker	59.-	2000	0.6	1200		708	-	0.9	1800	1062	-	354	-			
20	st	30.-	2000	0.7	1400		420	-	1	2000	600	-	180	-			
21	äng	24.-	1800	0.5	900		216	-	0.8	1440	345	60	129	60			
22	st	25.-	1800	0.6	1080		270	-	0.9	1620	405	-	135	-			
23	st	20.-	1800	0.2	360		72	-	0.5	900	180	-	108	-			
24	st	36.-	1600	0.4	640		230	40	0.7	1120	403	20	172	80			
25	st	37.-	1600	0.6	960		355	20	0.9	1440	532	80	177	60			
26	st	16.-	1000	0.4	400		64	-	0.7	700	112	-	48	-			
27a	st	39.-	1400	0.4	560		218	40	0.7	980	382	20	163	80			
28	st	10.-	1400	0.2	280		28	-	0.5	700	70	-	42	-			
29	st	20.-	1400	0.4	560		112	-	0.7	980	196	-	84	-			
30	st	07.5	1400	0.8	1120		84	-	1	1400	105	-	21	-			
31	st	27.-	1400	0.5	700		189	-	0.8	1120	302	40	113	40			
32	st	04.5	1400	0.4	560		25	20	0.7	980	44	10	18	90			
33	st	02.5	1400	0.4	560		14	-	0.7	980	24	50	10	50			
34	st	21.-	1400	0.2	280		58	80	0.5	700	147	-	88	20			
39	st	35.-	1400	0.8	1120		392	-	1	1400	490	-	98	-			
40	st	09.-	1400	0.9	1160		104	40	1	1400	126	-	21	60			
	Jma	4	22.5				356	1	40		552	7	80	1966	40	1966	40
	Ekesholm nr:4 Anten Brugtsen.																
37	äng	39.-	1200	0.6	720		280	80	0.9	1080	42	20	140	40			
38	st	08.-	1200	0.8	960		76	80	1	1200	96	-	19	20			
	Trpt.	47.-					357	60			517	20	159	60	3144	60	

[illegible]

[illegible]

Kostnadsfördelningsslängd för räntebeting av jöu Eksholmen i och för torrläggning
av oinbringliggande mark tillhörande Skarvby fideikommiss och Eksholmens
hronoboställe uti Skyby socken av Båra härad och Malmöhus län, upprättad vid
laga synförrättning år 1921.

Hemmanets		Ägarans namn.	Förbättingsvärde		Förbättingsvärde i procent	Bekräftelse		Förbättringskostnad.	
n:o	namn.		kr.	ö.		kr.	ö.	kr.	ö.
1, 2 & 3	Eksholm.	Indr. Lergeanthorn, äg. Kungl. Maj: & Ö. Lerman, an. kastor Gösta Olsson, an. Olof Nilsson, an. Carl Wessel	1178	40	35.66	1178	40	125	72
1-5	Holmeja	Eksholms frälschemman, äg. greve Tage Thotts	1966	40	59.51	2662	-	209	80
1	Troberga, gatuhus	sterbhus	159	60	4.83	159	60	17	02
4	Eksholm	Anton Brongfors.	3304	40	100.-	4000	-	352	54
		Salmeja den 25 nov. 1921 pi Björnlän nämnes konstnärerna Biträda och nämnes: N. Christen för J. J. J. J.							

Kallelse.

Nedanskrivna personer varda härigenom kallade att själva eller genom lagligen befullmäktigade ombud tillstädeskomma vid det sammanträde, som av mig blivit utsatt att hållas hos Sågmästare N. Törnkvist, Holmeja, måndagen den 19 instund. sept. kl. 9 f.m. angående av Konungens Befallningshavande i länet förordnad syn för sänkning av sjön Ekholmen för torrläggning av omkringliggande mark tillhörande Skabersjö fideikommiss och Eksholmens kronoboställe uti Hyby socken, Bara härad och Malmöhus län.

Kallelsen hörsammas vid laga påföljd.

Lund den 30 aug. 1921.

Emil Bengtsson

Statens lantbruksingeniör.

Förestående kallelse är mig delgiven, som härmed erkännes:

N:4 Eksholm

Anton Bengtsson.

Anton Bengtsson.

Sergeantshem.

Eksholm.

Arr. Gösta Olsson.

Gösta Olsson
O. A. Nilsson
Carl Wressel.

do

" Olof Nilsson.

do

" Carl Wressel

Att Carl Wressel och Anton Bengtsson

~~Att ovan beskrivna personer blivit delgivna denna kallelse~~

intyga:

Hyby och Hybyby den 6 september 1921.

Nils Rindan Joh. Larsson.

Stämningssman.

Att Gösta Olsson. och Olof Nilsson
blivit delgivna denna kallelse.

Intygare: Törnkvist pr. Skabersjö den 9 September 1921

Bengt Hall
Stämningssman

Kallelse.

Ordf. i Bara härads vägstyrelse Agronom J. Svedin, Uppåkra,
varder härigenom kallad att i egenskap av sakägare själv el-
ler genom lagligen befullmäktigat ombud tillstädeskomma vid
det sammanträde, som av mig blivit utsatt att hållas hos Såg-
mästare N. Törnkvist, Holmeja, måndagen den 19 instund. sept. kl.
9 f.m. angående av Konungens Befallningshavande i länet för-
ordnad syn försänkning av sjön Ekholmen för torrläggning av
omkringliggande mark tillhörande Skabersjö fideikommiss och
Eksholmens kronoboställe uti Hyby socken, Bara härad och Mal-
möhus län.

Lund den 30 aug. 1921.

Einar Persson

Förestående kallelse är mig delgiven, som härmed erkännes:

Uppträde den 1 sept. 1921.
J. Svedin

Bevittnas:

Karl Möller

Einar Persson

Får anhålla att ovanstående kallelse efter undertecknan-
det bönäget måtte till mig återsändas.

En ynn
Einar Persson

ARVODESRÄKNING.

för laga syneförrättning för sänkning av sjön Eksholmen i och för torrläggning av omkringliggande mark tillhörande Skabersjö fideikommiss och Eksholmens kronoboställe uti Hyby socken av Bara härad och Malmöhus län; upprättad enligt lantbruksingeniörstaxan av den 31 dec.1920.

För lösen för förordnandet jämte kommissionsarvode		3:-
" 9 st.kallelser och kungörelser à 50 öre		4.50
" 2 st.sammanträdesdagar, den 19/9 och 25/11 21.		24:-
För ägomätning, skala 1:4000		
" mätningssområdets gränser 2.9 km.à 3:- kr.	8:70	
" 4 st.ägofig.åker, medelareal 0.23 har à 17 öre	0.68	
" 0.935 har " " " " à 106 "	0.99	
" 30 st.ägofig.äng " 0.22 " à 14 "	4.20	
" 6.515 har " " " " à 74 "	4.82	
" 10 st.ägofig.imp. " 0.96 " à 5 "	0.50	
" 9.55 har " " " " à 78 "	7.45	
" rubrik, skala m.m.	4.-	31.34
För ytavvägning 17 har à 52 öre	8.84	
" 110 punkter à 4 öre	4.40	13.24
" begränsningskurva 2.9 km.à 2.50 kr.		7.25
" längdavvägning och jordundersökningar, 8/2, 9/12 20, 2 dag		24.-
För arealuträkning, skala 1:4000, 44 fig.à 5 öre	2.20	
" " 17 har à 10 öre	1.70	3.90
För ägobeskrivning		1.50
För gradtabell		4.-
För bestämmande av värdet före och efter, 34 fig.à 12 öre		4.08
För profilkartan, skala 1:4000, 1.5 km.à 3.50 kr.		5.25
" sektioner 6 st.à 28 öre	1.68	
" " 22 st.à 17 öre	3.74	5.42
" skalor, rubrik m.m.		3:-
För hydrografisk utredning, d.12/12 20,		12:-
För bestämmande av dimensioner 1 km.à 10.- kr.		10:-
För dikenans insättande å kartan		1.24
För grävningstabell		3.-
Trpt.		160.72

	Trpt.	160.72
För kostnadsberäkning	4.50	
därtill 0.1% av kostnaderna	<u>3.90</u>	8.40
För intag, brunn och utlopp à 3.-		9.-
För införande av höjdsiffror 110 st. à 1 öre		1.10
För utlåtande		24:-
För kostnadsfördelningslängd		6:-
För kopia av plan och profilkarta:		
" rubrik, skala m.m.		7:-
" 44 fig. à 7 öre	3.08	
" 17.- har à 14 öre	<u>2.38</u>	5.46
därtill 25 %		1.36
För 110 st. höjdlägestal à 2 öre		2.20
" diken å plankartan		2.15
" profilen 1.5 km. à 6 kr.		9:-
" tvärsektioner, intag, brunn och utlopp lika föregående		14.42
därtill 30 %		4.33
För avskrift av handlingar och inbindn.		23:-
		<u>278.14</u>
För gode männen		74.40
	Summa	<u>352:54</u>

Den, som med denna räkning icke åtnöjes, äger att inom trettio dagar
härefter klander därå, genom stämning till Bara häradsrätt, anställa.

Holmeja den 25 november 1921.

Ermittlingen

Att delägarna erhållit ettelika lydande exemplar intyga:

N. Christensson Jöns Jönsson