



Förslag till
torrläggning av mark till
nr 11 Vallarum
under Christinehofs fideikommiss m. fl. hemman
uti Frenninge socken av Färs härad och Malmöhus
län; upprättat vid Laga syneförrättning år 1921 av

Ernst Berggren
statens Lantbruksingenjör.

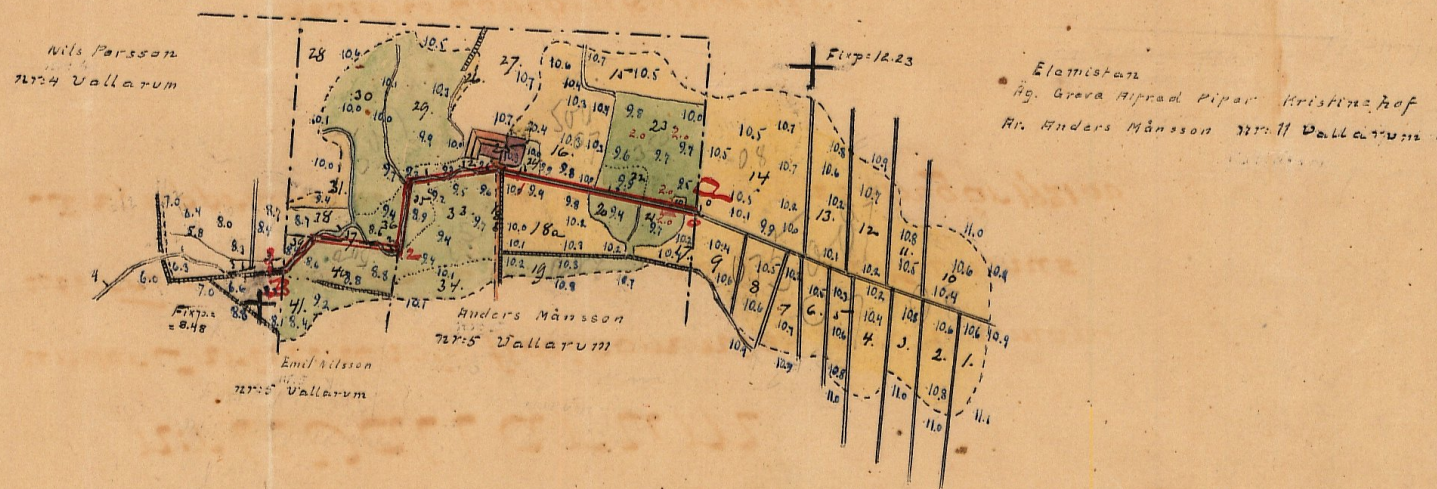

Skala 1:4000.

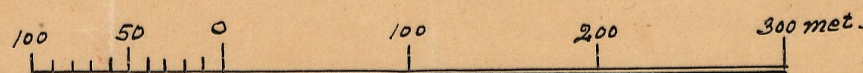

RITN.Nr 001

M

2*1150

Förslag till herrläggning av mark 2:22.

Nr 11 Wallarum, under Christinahögsteds kommun



uppgjort med laga synföreläggning år 1921.

Urmått

$\frac{1}{2} \text{ m} = 12.23$




Förslag till vägstrukturer.

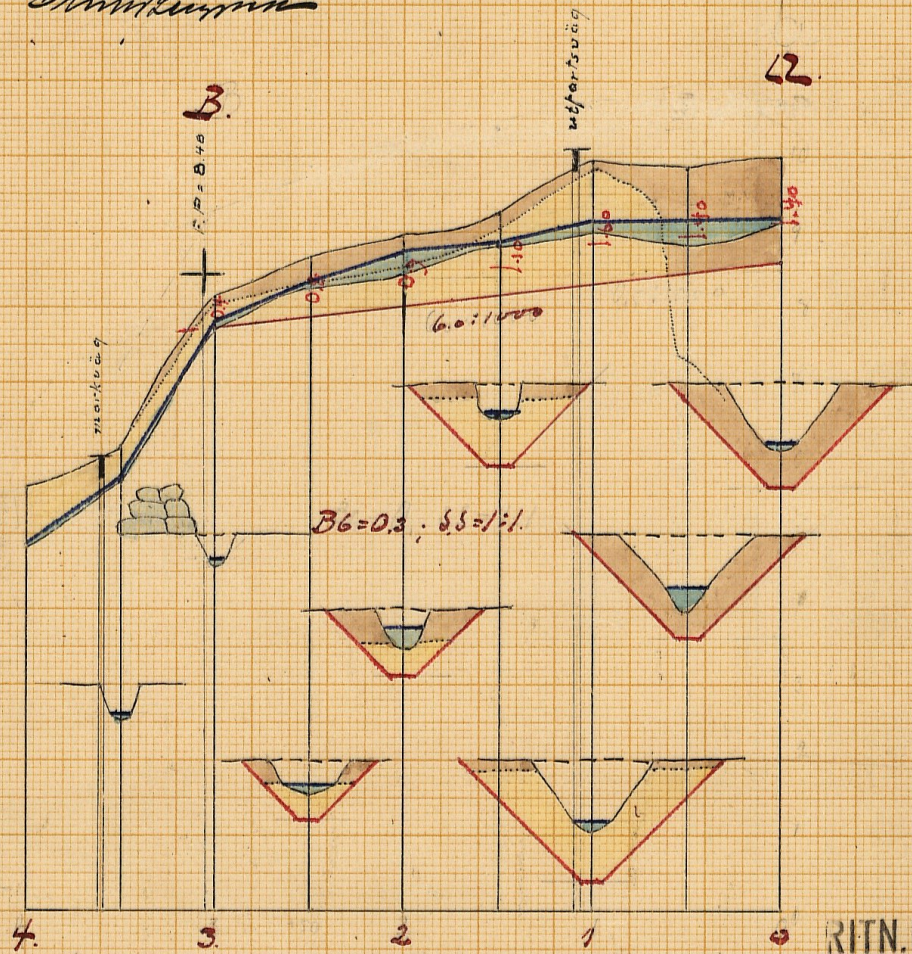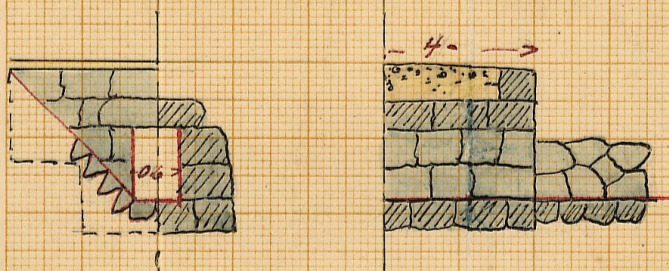


RITN.Nr 002


Längdskala = 1:4000

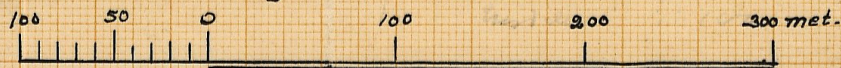


Höjd- och sektionsskala 1:100

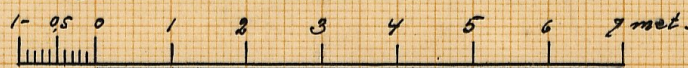

16 M 2*1150

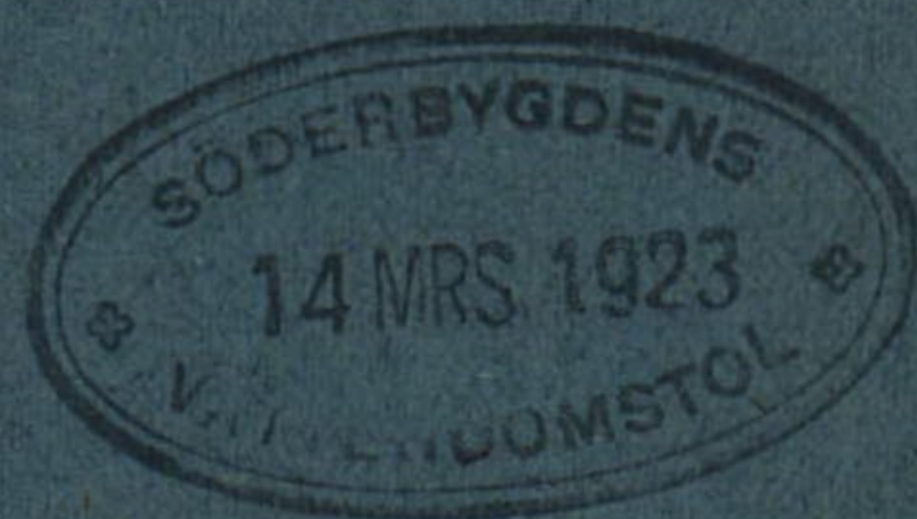

Kungl. Lantbrukshögskolan
Kulturskolekassa

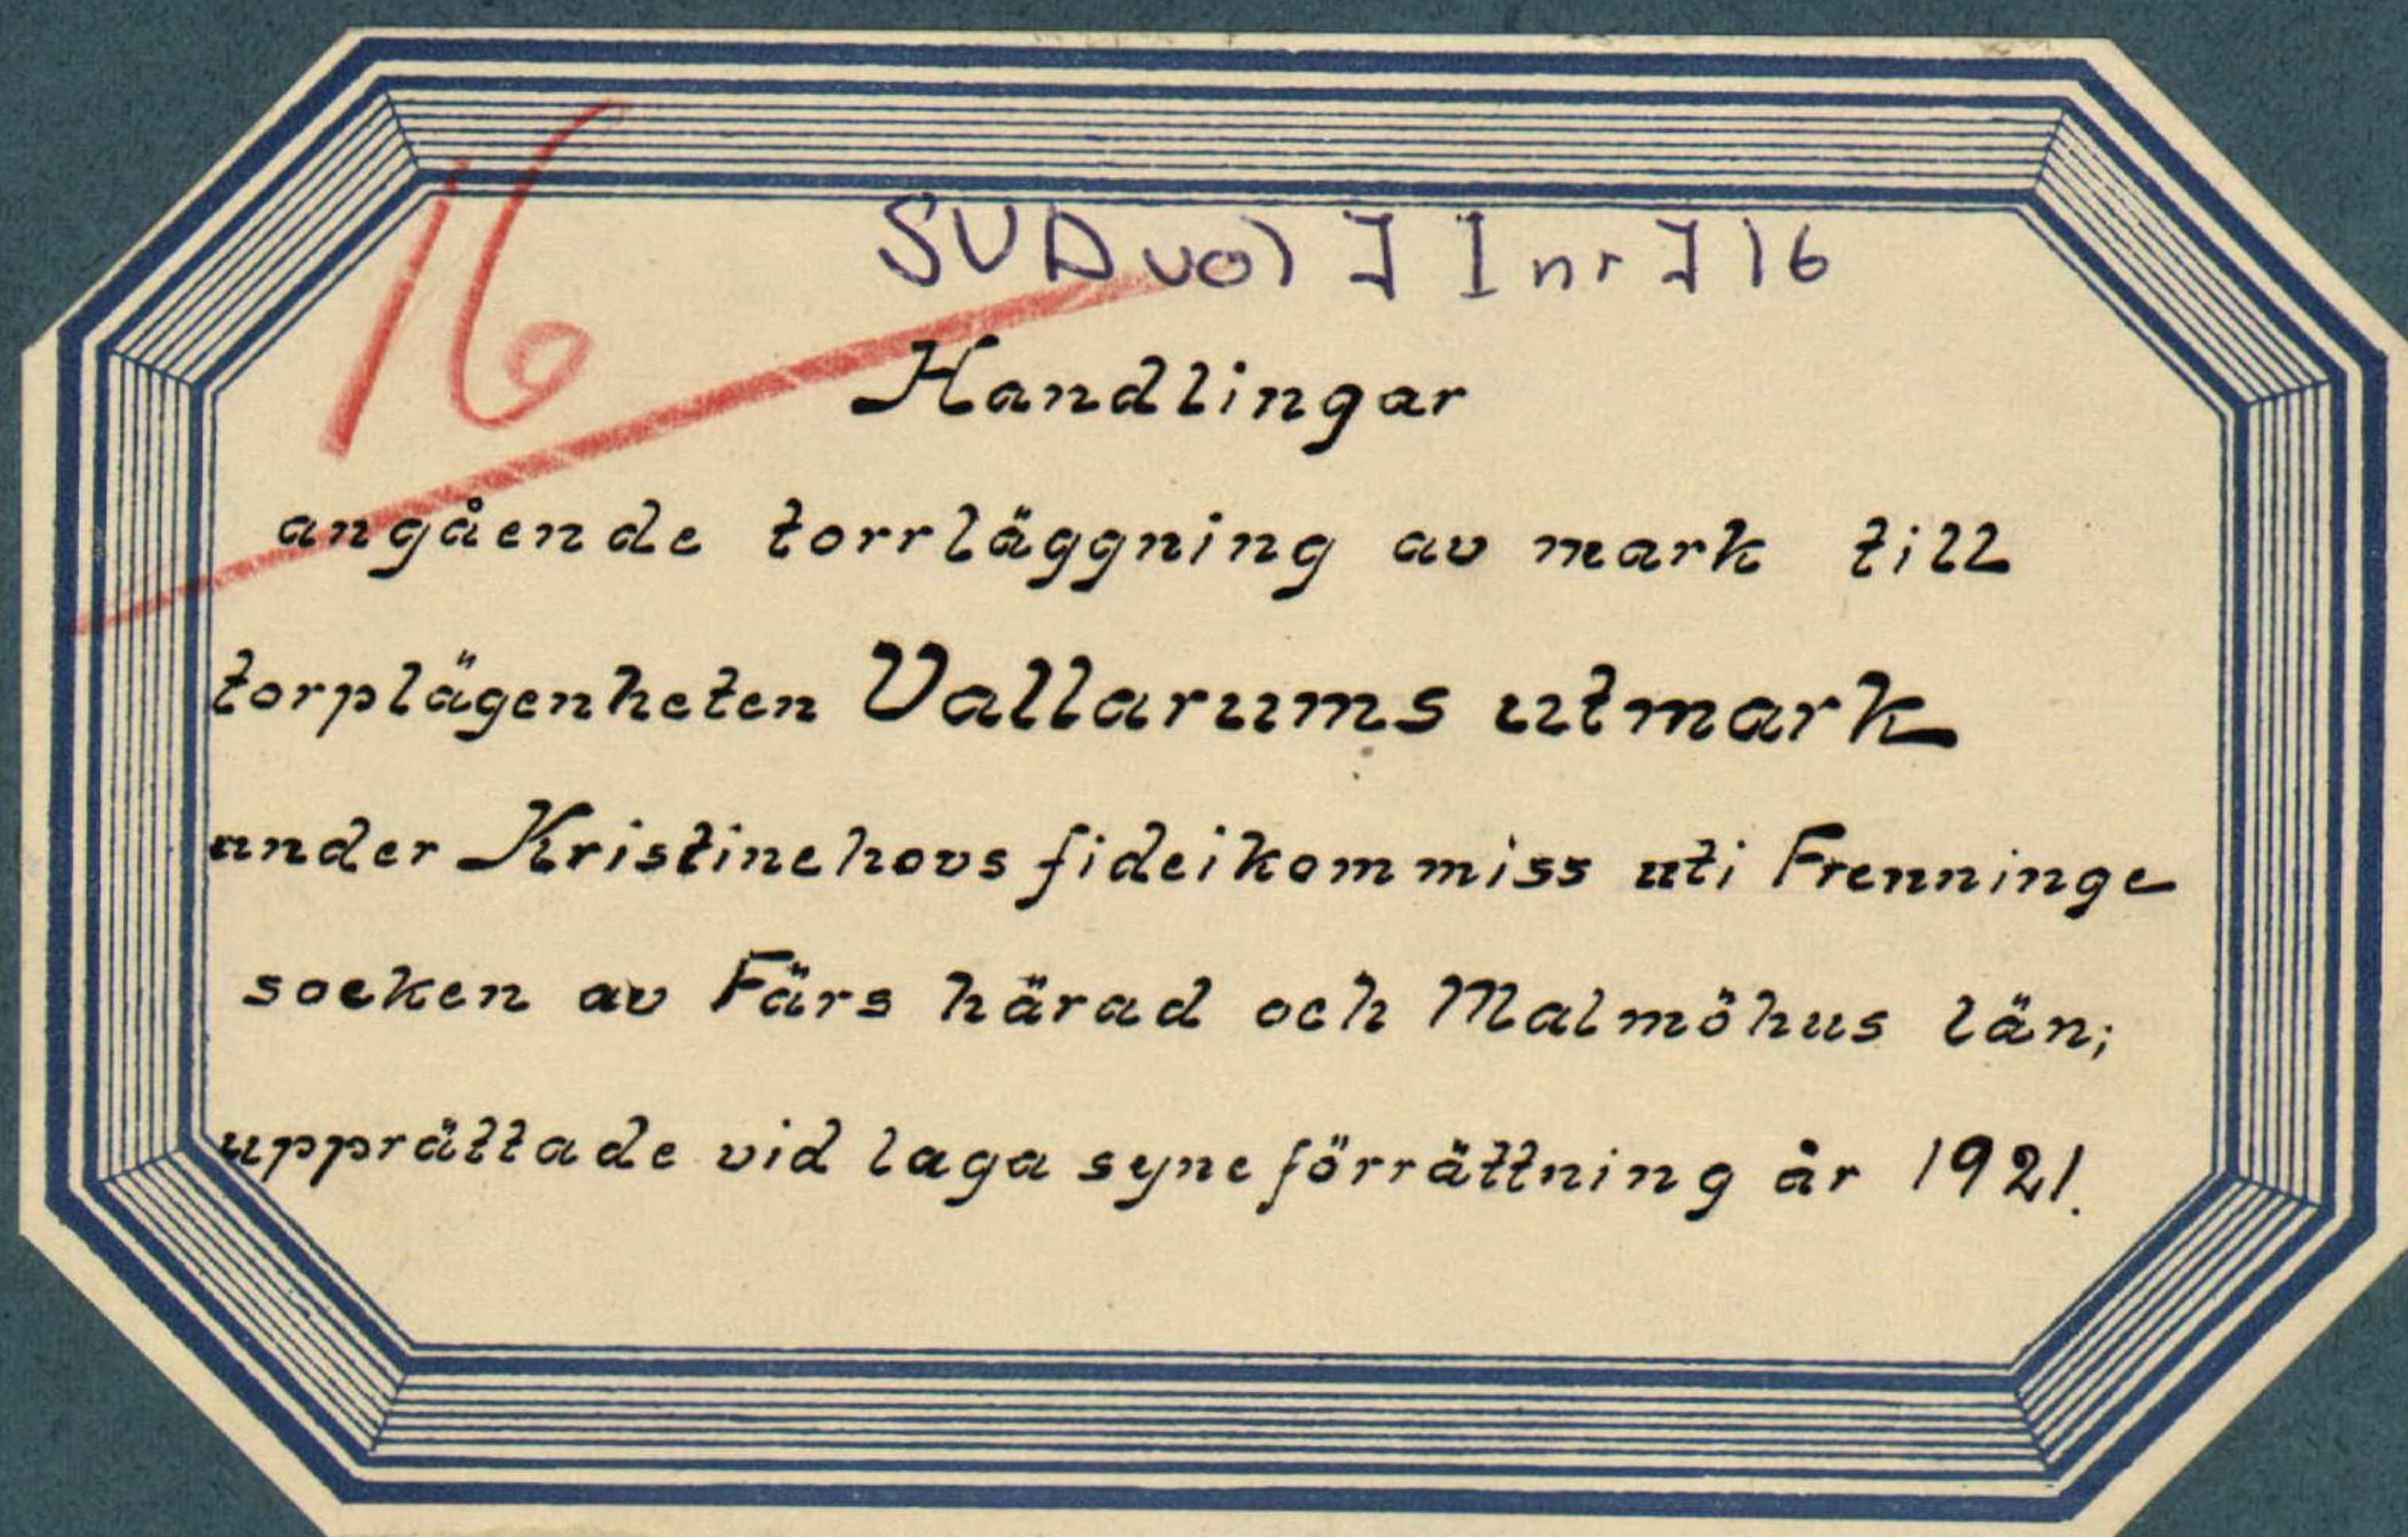

SUDVOL I Inr 116

Handlingar

angående torrläggning av mark till
torplägenheten Vallarums utmark
under Kristinehovs fideikommiss uti Frenninge-
soeken av Färs härad och Malmöhus län;
upprätlade vid laga syneförrättning år 1921.

Innehåller tjugo (29) skivna sidor
jämför två kort

Protokoll, hålles vid sammankom-
mande anställda laga samfund-
stämning för förklaring af makt
till förklarande vallarna
utmark under Kristnads
fideikommiss.

År 1921 den 14 September inställdes en
undertecknad, statens landbruks-
ingenjör hos landbrukets Anders
Mansson ^{N: 10 11 vallarna} ^{Lilla} för att på grund
af nedan intagna förordnande för att
laga samfundstämning för förklaring af
makt till förklarande vallarna ut-
mark under Kristnads fideikommiss
och förklarande av Färs län och
Malmörhus län; att hade undertecknad
sakas förordnande kallade undertecknad
om förklarande förklarande denna
dag med anledning av att följande
personer förordnades till stämningen:

Christnads godsfrövar för N: 10 11 vall-
arna utmark genom godsfrövar
Fr. Lennar och följande N: 10. och
af följande stämning:

Anders Mansson som förklarande af
N: 10 11 vallarna utmark

Nils Persson för N: 4 vallarna

Ernst Nilsson .. N: 5

Anders Malm för N: 5

Som guld värde Lennar af följande

förklarande alla Persson Andersson:

Förklarande, vilka bädder afklarade förklarande
och som tillförsedd värde.

8:1

Det för undertecknad utskickad för



ordered joints amide. ~~Decompose~~
 explicit all such by the same
 But R.

52

Pi: Einfacher geistlicher oder bürgerlicher Mann
mit sehr viel Freundschaften alle sehr
männlich - Es hieß auch sein Lager
durch Freundschaften und Freundschaften
Lager.

5.2

Triladus Olei: Linnæus examined glass
Kutlan for all the shells and
and other things profit

54

Salvautes. yphide f. ~~ten~~ den : vilas
inacult mullen Tullas län lagulit
Ajus : alle for boguall af vilas aldring
f. maza.

52

Anders Manner. H. S. Vallarum among
reign of half negro north of Pittsburg was
killed also by them. Indians remained
much more of Anglo natives

6:6-

Small yellow areas in yellow leaves
from north of Fulton creek; further
inward much more faded mark, some
of our seed all yellow.

84.

Som o' nars ridan fann at antilken f
 blunda sammittat fultet med lilla
 n'ark at immensen ondbut skalle
 verdtill f' velen ridar uttryng indy
 jnträndezas all medentuzen. Exempel
 vellan deys givedet handlluzas all f' d
 alay luvet upprakta med samttilla

kommu at kalla þu semu stállo
som átti máttlosum á 26. Júní
múndu á 11 þ. m. áttu stállo
vélun meðalstundu áttu 7 þ. m.
gönd. Áttu stállo stállo
Háttu stállo stállo
þu stállo stállo
stállo stállo
stállo stállo
stállo stállo

stállo stállo
stállo stállo

Den 26 September 1921

stállo stállo stállo stállo stállo
stállo stállo stállo stállo stállo

8.8

stállo stállo stállo stállo stállo
stállo stállo stállo stállo stállo
stállo stállo stállo stállo stállo

8.9

stállo stállo stállo stállo stállo

8.10

stállo stállo stállo stállo stállo
stállo stállo stállo stállo stállo
stállo stállo stállo stállo stállo

8.11

stállo stállo stállo stállo stállo
stállo stállo stállo stállo stállo
stállo stállo stállo stállo stállo

stállo stállo

8:12

Som i ranns vidare fann att utredningen
afslutades förslutningen och upptäcktes som
manuelen.

6:13

Lagen utredde utredde och avredes
vidare utredde.

och alla till som fann

på färdens värm

härutöver

utredde utredde.

Olofson Bengtsson

Kungl. Maj:ts och Rikets hofrätt öfver Skåne och Blekinge, som på därom
gjord ansökning genom beslut denna dag förklarar kammarherren grefve Eric Alfred
Wolfgang Piper å Högestad omyndig, förordnar härigenom hoffjägmästaren friherre
Hans Otto Carl Ramel å Öwedskloster att vara förmyndare för bemälda omyndige;
åliggande det friherre Ramel att vid utöfningen af förmynderskapet noggrannt iakt-
taga hvad lag och författningar i ämnet föreskrifva.

Förmynderskapet skall stå under tillsyn af godemännen i Högestads kommun.

Kristianstad den 8 augusti 1910.

På Kungl. hofrättens vägnar:

J. A. Lundahl.

Sigill.

Sven Söderholm.

Vidimeras:

Aug. Persson J. J. Jönström

Fullmakt för innehavaren häraf, att vid sammanträde
den 14: denna månad samt vid de flera sammanträden
vid vilka saken kan förekomma, inför vederbörande lant-
bruksingenjör angående syn å rikningsföretag som blivit
utskrifvade utmärkta för kammarherren greve Eric A.
W. Pipers talan och hans rätt bevakas. Ombudets

Laga åtgärder godkänns - Bredskuter den 6 Sep-
tember 1921.

Nant och Ramel

Bevittnas:

Schert Lindgren

Joh. Göttröm



Resolution.

Herr distriktslantmätaren lantbruksingenjör
C. Bruggren


förordnas härigenom att, därest laga hinder ej möter, i behörig ordning företa den i inneliggande ansökan omförmälda förrättning.

Malmö i landskansliet den 2 Oktober 1920.

På länsstyrelsens vägnar:

G. J. J. J.

Arvid W. W.

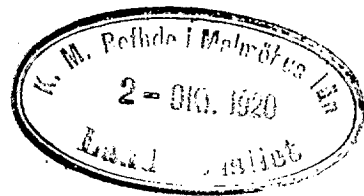

Till

Konungens Befallningshavande i Malmöhus län.

Undertecknad får härmed vördsamt anhålla om förordnande för vederbörlig lantbruksingeniör att enligt gällande dikningslag förrätta syn för torrläggning av mark till torplägenheten Vallarums utmark under Kristinehofs fideikommiss uti Frenninge socken av Färs härad och Malmöhus län.

Christinehof den 20 sept. 1920

Jr. Christinehofs godsstyrelse
E. Larsson

Utlåtande af seremonien
vid den af Kungl. Maj:
Befallningshafvanden i lönst
för denna jord ämnade för-
ordnade laga seremonier
för förslagsning af mark till
torplägenhetens Vallarna ut-
mark, Elmås klocka, under
Kristinhus fideikommiss
uti Frerings socken af Fär
härsk och Malmöhus län.

Öfvermånde förslag, som afser nysig-
ning af ett mindre gläddike för förslags-
ning af mark i och för förslagsning af dess
alltidsförhållande är enligt följande
den: 7 hvar af gällande vattenlagas
om råden dikning.

Närst laga hindes mål förslags-
och huru mått utlöses.

Den seddande marken, som tillhöras det
mål af dikningen kan affallat i hiltisand
gläddike, dess besättningshållning
blifvit så betraktat att all den nedom
denna linnis eller linnis belägen mark
och under nämnda förhållanden är
förslags den det lagstiftade djuret af 1.2
meter.

Den i förslaget ingående marken är till
omfatt och beaktadhet anvisen i den
uppgiften Beröringen och öfverföringen.



riktigsländan -

Det är någon ifrågasättningen om alltså
utifrån och kundadernas förklaring kan
nat träffas. Tillhör det sammansatta
en upprättas värdet af den värdet eller
jordskiftet, som skulle komma att
genom dennes utifrån tillhöras
den värdetade marken.

Detta stora sammansatta gäll så
till vår att sedan den värdetade marken
kan träffas utifrån och den naturliga
gällut och bekräftat genom jordskiftet
unge och värdetade undervärde. Detta
ärofvers ärofver en värdetade mark, som
i denna utifrån kan mycket ärofver
jorden pr. tillas kan bli på värdet efter
jordskiftet utifrån. under jordskiftet
att den bli jordskiftet tillas att att
jorden den värdet i värdetade
halan 5. -

Markens nuvarande värdet dennes
är befudladt beror dels af det
utifrån värdet efter tilläggs
d.v.s. af jorden naturliga gällut och be-
kräftat att dels af markens träddå
i jordskiftet till den jordskiftet värdet
utan d.v.s. af markens nuvarande värdet
skada - Mark med tillas träddå att
den ligen tillas an tillas för värdetade
utan tillas värdet af den för gällut och i-
till-

ning beaktats har höjdlagen mellan 1.0
 den armer sålunda bara värd 1.0 y med
 den som fullt förlorat handlar för
 blifva värd 0.0.5 den är alldeles obetydlig
 af dikningen. Den mark öfver som
 ligger i lät att den nu, kan vara
 värd nästan alls har höjdlagen mellan
 0.0 all i detta förhållande har denna grund
 beaktats och blifvit förlorat för samma lät
 har som den vid underrättning förfallit
 värdet värdet mellan 1.0 och 0.0 all
 de allra förfallit värdet är beaktat
 af markens höjdlag. För öfverflödet
 29, 30 och 33 och så närmast en och två
 värd förflödet, har det uträknat
 värdet värdet med 0.1 grad.

Behållandes markens värdet efter dikningen
 har denna värdet uträknat för
 värdet att marken skulle blifva full-
 ständigt förlorat. För all den mark som
 är i lät den en reduktion af de allra
 blifvande värdet uträknat för
 lättingen, vilken beaktats för
 samma värdet, som hvad för be-
 räkning om höjdlagen.

För öfverflödet värdet värdet värdet
 värdet denna värdet värdet värdet
 0 och 10. 7 samma värdet värdet
 har all en värdet värdet värdet

eller : afsmeltet på sinne repartitioner.
 För att den beräknade jämförelsen
 skall upphöras, måste uträknen
 vidhållas : fullt upprättande med
 det upprättade förslaget. Detta är upprättat
 med lianens lapp för framman och
 månd, maktens ledningsföreläggande
 jorden således och sammankallande
 för när och annat som på en önska
 nödvändig anledning af det som ligger
 invid.

Vattenkraften är relativt ringa, men
 utmanar ligger i mitten för det
 en vattenkraft af 0,3 m. med vattenfall
 1:1.

7 förslaget inriktat på åtgärder,
 som måste utvecklas under utveckling.

7 åtgärder för utvecklingen lianens till plan och
 profilen jämför lantbrukets och närmast
 till.

Angående utvecklingen : sammankallande
 88 ⁵ och ⁶ för utvecklingen under lian.
 är till vattenkraften.

Jämförelse förslagen : 10 till 862 af vatten
 vattenkraft för utvecklingen anordnad för
 vattenkraft förslaget vid utvecklingen :

att det skall om utvecklingen till fullständig lin

utan utvecklingen : upprättande med
 förslaget förslaget, som närmast ligger
 förslaget vid allmän utvecklingen såväl som

härmed till plan som profitteringen
 att det må påbörjas så fort denna jule-
 ring varit lagd i bestånd och
 snart till slut inom ett år efter den
 början;

att hordruden för en mindre nyfärdighet
 är framtidens undvikande af ifrågasatta
 dilettanter skall af deltagarna villas
 efter en sammanman med hänsyn till
 värdaden beaktat gunda och att
 förnufts tvärs och en deltagar-
 skyddighet: procent: hordruden för
 vingslänken:

att alltså skall: offentlig auktion eller
 genom infordrarna af auktion efter:
 länns till utgående så den minst
 byråerna, vilken attis präpar
 länslig och med vilken hordruden
 skall upprättas: enligt med län-
 marna: att utgående och attis
 hordruden hordruden; enligt
 för länns såll, vilken hordruden
 för till utgående;

att enstörning för just som attar för delat
 utgående skall: enligt med 9 hord.
 488 vattenlagen vilken med fulla vatten
 och hordruden hordruden och att beloppet
 attis hordruden hordruden: en såll
 hordruden hordruden.

att enstörning för delat hordruden hordruden

- Lappens duornat ej skall utgå;
 att dets: befästa skall förläggas: i ett
 muravande lags, men med sin värdighet,
 i plankatlas an dess lags invid omel
 För hulderna råde linies.
- att der dets går: värdig skall det upp-
 taras till till det i varje sida, mas-
 jämt öfver detsjorden emellan till hufva
 i varje;
- att den upplästa detsjorden ej för lags
 närmare lant än 0.6 m. all ej: sam-
 manhängande skänkas utan med opp-
 nings. Den si upplästa för givallens fria
 aflopp;
- att allig värdighet af i förvarande dets
 i förvarande med hufva till
 skänka skänka veritallas, dets för till di
 ej närmare skänka detsjorden tillverda
 värdighet råde; upplästa jorden di
 att värdighet tillverda: till lags skall dets
 dets genast underkänns;
- att den: förlästa invid anstämman
 skall omkänns för detslans beledad
 men redan underkänns i förlästa för
 mas skall den lags;
- att vid värdighet eller värdighet
 si omel tillverda ej för en värdig för
 upplästa eller förlästa att
 för för förvarande eller annan
 skall detsjorden kan upplästa
- att allig skall förvarande eller värdighet

af Lærerbildningsnævnet; Lærere eller
andere ansatte;

at forretningsledelsen ikke udsi efter
hverken medlem som gælder af de
nævnte, men nu om stund
afholdes af såkaldte forretnings

Revisionsnævnet:

at ingen medlem med afbrud eller be-
slut under revisionen ender 10 dag.
eller vis han for talen med Lærernæ-
vnet udtalede, imøde i den næste da-
ge fra den dag forretningsnævnet
afsluttede sin forretningsnævnet
dovne, eller Lærerbildningsnævnet, Lærere
saa. -

Hermed skal fuldstændigt erklæres
Lærerbildningsnævnet alle medlemmer
dette alle skal ved Lærernævet
Lærernævet Lærernævet Lærernævet
af Lærernævet Lærernævet Lærernævet
skal imøde: Tre eksemplarer

Valløse den 25 Sept. 1921.

for Lærernævet
Lærernævet

Blivende nu man:

Olof Jensen Bengt Jensen

1	2	3	4	5	6	7	8	9	10	11	12	13	14	15	16	17	18	19	20	21	22	23
	Typb: 76.5 Tallarum Anders Malmsson											1	75 -									
15	åker		11	50																		
16	"		25	-																		
17	"		04	50																		
18a	våg imp		20	-																	01	50
19	ång skog					08	-															
20	moss					05	-															
21	"					05	50															
22	"					04	-															
23	"					25	-															
24	ång					02	-															
25	tomt		04	50																		
26	åker		01	50																		
27	" imp																				31	-
28	" imp																				30	-
29	ång					25	-															
30	"					27	-															
31	åker		05	-																		
32	ång					02	50															
33	"					20	50															
34	"					08	-															
35	"					04	-															
36	"					05	50															
37	"					01	-															
38	"					04	50					72	-	1	44	50						
	76.5 Tallarum Emil Nilsson																					
	Typb:											2	47	-	1	44	50				62	50

1	2	3	4	5	6	7	8	9	10	11	12	13	14	15	16
	<i>Sept</i> <u>Anders Månsson</u>														609
15	åker	11.5	1000	0.8	800	92	-	1	1000	115	-	23	-		
16	"	25	1000	0.7	700	175	-	1	1000	250	-	75	-		
17	"	04.5	1000	0.7	700	31	50	1	1000	45	-	13	50		
18a	"	20	1000	0.6	600	120	-	1	1000	200	-	80	-		
19	äng, stenig	08	400	0.8	320	25	60	1	400	32	-	6	40		
20	mosar	05	700	0.2	140	7	-	0.7	490	24	50	17	50		
21	"	05.5	700	0.3	210	11	55	0.8	560	30	80	19	25		
22	"	04	700	0.4	280	11	20	0.9	630	25	20	14	-		
23	"	25	700	0.3	210	52	50	0.8	560	140	-	87	50		
24	äng	02	1000	0.6	600	12	-	1	1000	20	-	8	-		
25	tomt	04.5	1000	0.8	800	36	-	1	1000	45	-	9	-		
26	åker	01.5	1000	0.9	900	13	50	1	1000	15	-	1	50		
27	äng	25	1000	0.9	900	22.5	-	1	1000	250	-	25	-		
30	"	24	1000	0.7	700	216	-	1	1000	240	-	24	-		
31	åker	05	1000	0.9	900	45	-	1	1000	50	-	5	-		
32	äng	02.5	1000	0.4	400	10	-	0.9	900	22	50	12	50		
33	"	20.5	1000	0.5	500	102	50	0.9	900	184	50	82	-		
34	"	08	1000	0.8	800	64	-	1	1000	80	-	16	-		
35	"	04	1000	0.2	200	8	-	0.7	700	28	-	20	-		
36	"	05.5	1000	0.2	200	11	-	0.7	700	38	50	27	50		
37	"	01	1000	0.2	200	2	-	0.7	1400	14	-	12	-		
38	"	04.5	1000	0.6	600	27	-	0.7	700	31	50	4	50		
	<i>Suma</i>	2.165				1298	35			1881	50	583	15		583
	<u>Nr 5 Vallarum</u> <u>Emil Nilsson</u>														
39	äng	01.5	1000	0.4	400	6	-	0.5	500	7	50	1	50		
40	"	12.5	1000	0.3	300	37	50	0.6	600	75	-	37	50		
	<i>Sept.</i>	14				43	50			82	50	39	-		1192

[illegible]

Grävningslista för torrläggning av mark till N: 11 Vallarum under Kristinehovs fideikommiss m. fl. hemman uti Främninge socken av Färs härad och Malmöhus län; upprättad vid laga synförrättning år 1921.

Dikets beteckning.	Grävningspålens nr.	Längd mellan pålarna	Dikets				Anm.
			sidolänt	djups	bottnbredd	lagbredd	
<u>Dikeshöckan A-B.</u>	0	—	1:1	1.40	0.3	3.1	F. P. = 12.23
	+50	50	"	1.40	"	3.1	
	1	50	"	1.60	"	3.5	
	+50	50	"	1.10	"	2.5	
	2	50	"	0.9	"	2.1	
	+50	50	"	0.8	"	1.9	
	3	50	"	0.4	"	1.1	
		300					

Vallarum den 26 sept 1921
 p. tjänstens väner
 Gunnar Ramner

[illegible]

Kallelse.

Nedanskrivna personer varda härigenom kallade att själva eller genom lagligen befullmäktigade ombud tillstädeskomma vid det sammanträde, som av mig blivit utsatt att hållas hos lantbrukaren Anders Månsson ^{telemistar} onsdagen den 14 instundande sept. kl. 11 f.m. angående av Konungens Befallningshavande i länet förordnad syn för torrläggning av mark till torplägenheten Vallarums utmark under Kristinehofs fideikommiss uti Frenninge socken av Färs härad och Malmöhus län.

Kallelsen hörsammas vid laga påföljd.

Lund den 30 augusti 1921.

Ernst Persson

Statens lantbruksingeniör.

Förestående kallelse är mig delgiven, som härmed erkännes:

N:4 Vallarum.

Nils Persson.

Nils Persson

N:5 do

Emil Nilsson.

Emil Nilsson

N:11 do

Arr. Anders Månsson.

Anders Månsson

N:5 do

Anders Månsson.

Anders Månsson

Att ovan beskrivna personer blivit delgivna denna kallelse intyga: *och deras egenhändiga namnteckningar bevisas av Anders Månsson den 6 September 1921.*

A. Haggqvist
Fjärdingsman

Kallelse.

Förste Hovjägmästaren Friherre H. Ramel, Övedskloster, var-
der härigenom kallad att i egenskap av förmyndare för Greve
Alfred Piper Kristinehof själv eller genom lagligen befull-
mäktigat ombud tillstädeskomma vid det sammanträde, som av
mig blivit utsatt att hållas hos lantbr. Anders Månsson, Ele-
mistan onsdagen den 14 instundande sept. kl. 11 f.m. angående
av Konungens Befallningshavande i länet förordnad syn för
torrläggning av mark till torplägenheten Vallarums utmark un-
der Kristinehofs fideikommiss uti Frenninge socken av Färs
härad och Malmöhus län.

Lund den 30 aug. 1921.

Ernst Rugen

Förestående kallelse är mig delgiven, som härmed erkännes:

Ernst Ramel den *31/8 1921*

Hans Otto Ramel

Bevittnas:

.....

Får anhålla att ovanstående kallelse efter undertecknan-
det benäget måtte till mig återsändas.

Ernst Ramel

Trpt. 142:77

För kostnadsberäkning	4:50
därtill 0.1 % av kostnaden	0:98
För införande av höjdsiffror 130 st. à 1 öre	1:30
För ersättningslängd	2:-
För utlåtande	24:-
För kostnadsfördelningslängd 24/9 21	6:-
För kopia av plan- och profilkartor:	
" rubrik, skalor m.m.	7:-
" 42 fig. à 7 öre	2:94
" 4.77 har à 14 öre	0:67
därtill 25 %	0:90
För 130 st. höjdlägestal à 2 öre	2:60
" dilen à plankartan	2.25
" profilen 0.4 km. à 6 kr.	2:40
" tvärsektioner lika föregående	2:02
därtill 30 %	0:61
För avskrift av handlingar och inbindning	21:-
	Summa 223:94
För gode männen	82.-
För kallelsekostnad	5:-
För dagsverken	21:-
	Summa 331:94

Den, som med denna räkning icke åtnöjes, äger att inom trettio dagar herefter blanda därå, genom stämning till Färs häradsrätt, anställa.

Vallarum den 26 September 1921.

Ernst Bengtson

*att delvisare utställs till till lydande exemplar
utlysas:*

Oluf Jönsson Bengtson