


Förslag till
 förläggning af mark tillhörande
 Nr 2. Hästenslöf m.m. hemman
 i Norrhuddinge och Reslöfs socknar af Önsjöhörad
 Malmöhus län
 utpröfadt vid lagsynsättet år 1912
 förutbruk
 skatteinbringning

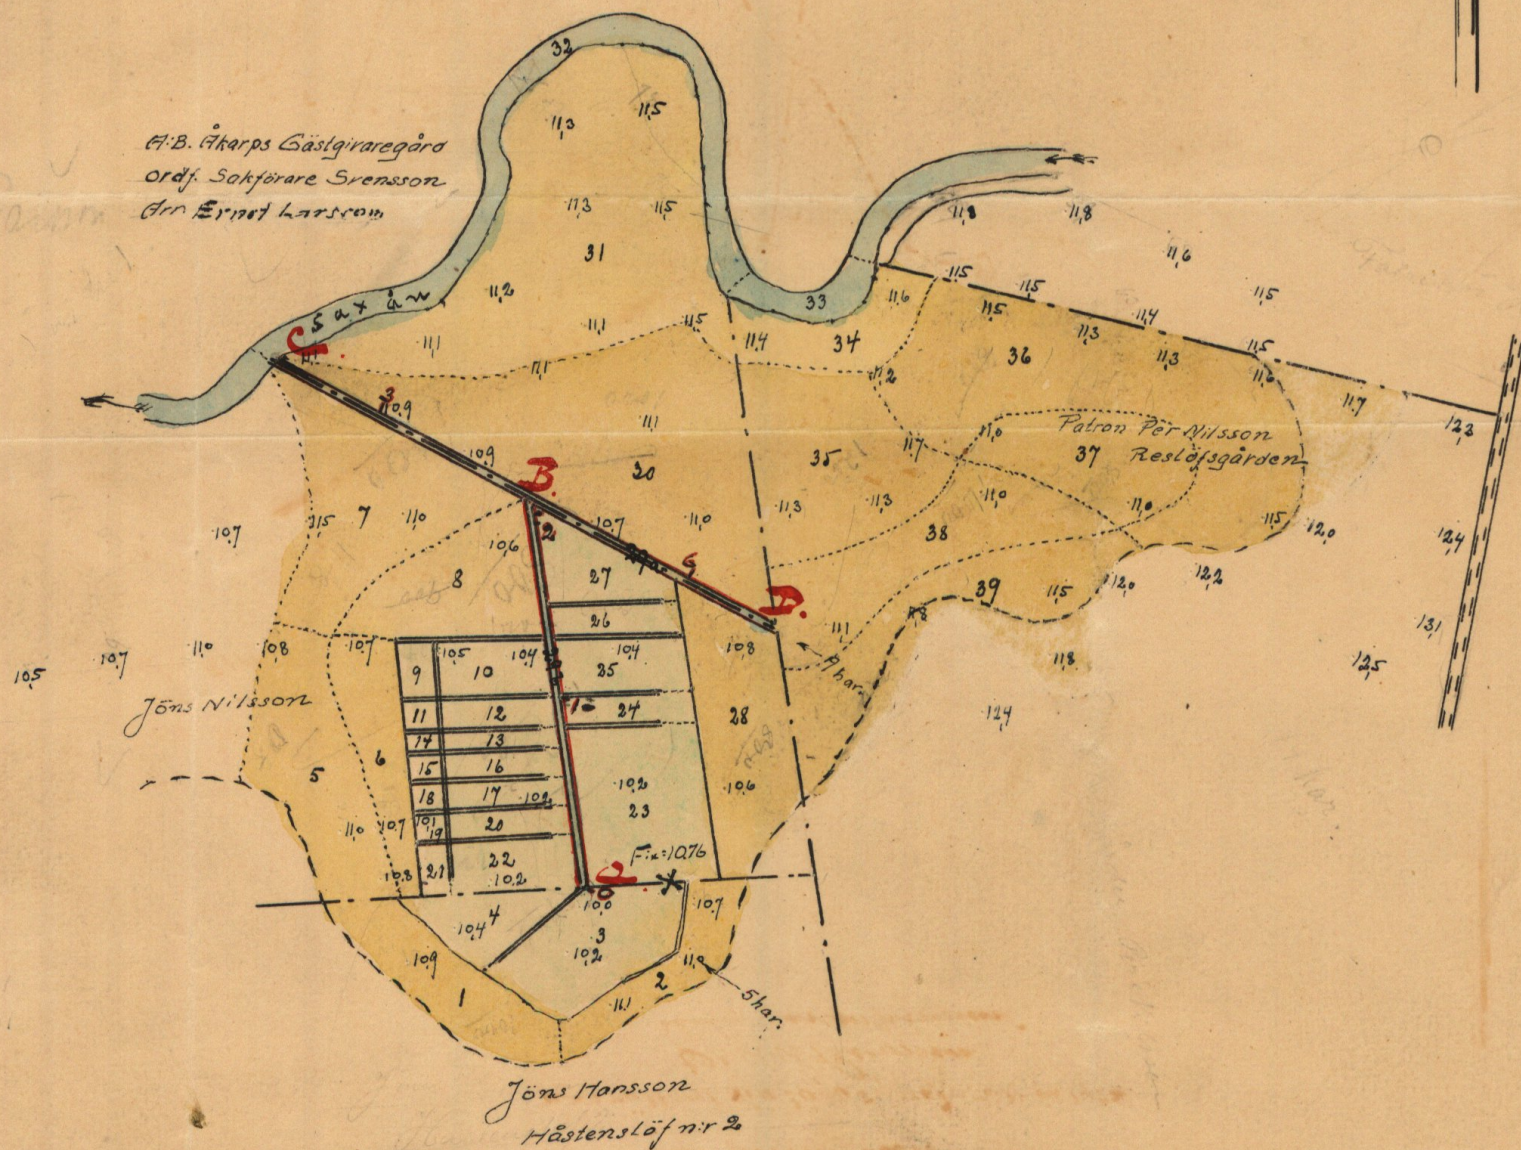

Skala 1:4000
 100 50 0 100 200 300 m.

KITN.Nr001

M 2*1152

Förslag till terrälläggning af mark till

N:2 Hästenslöp m. pl. hemman uti


Malmåhus Län.

upprättad vid laga synfästet d. 1922


terrälläggning
slutet länets ingång

Förslag till egovägsbro vid +40

Skala = 1:50.

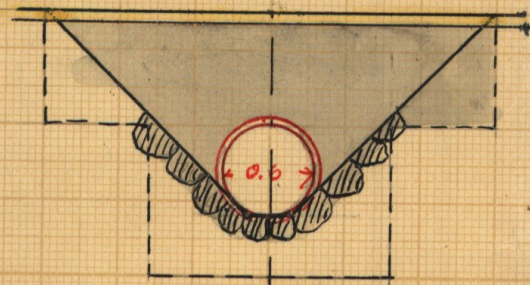

5 met.

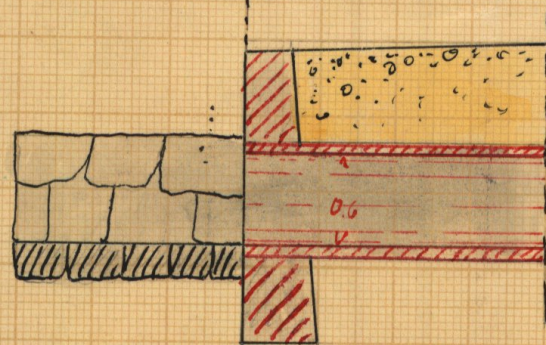

Skala = 1:50




9" rör.


Blad 2.

C B A B D

Egoväg

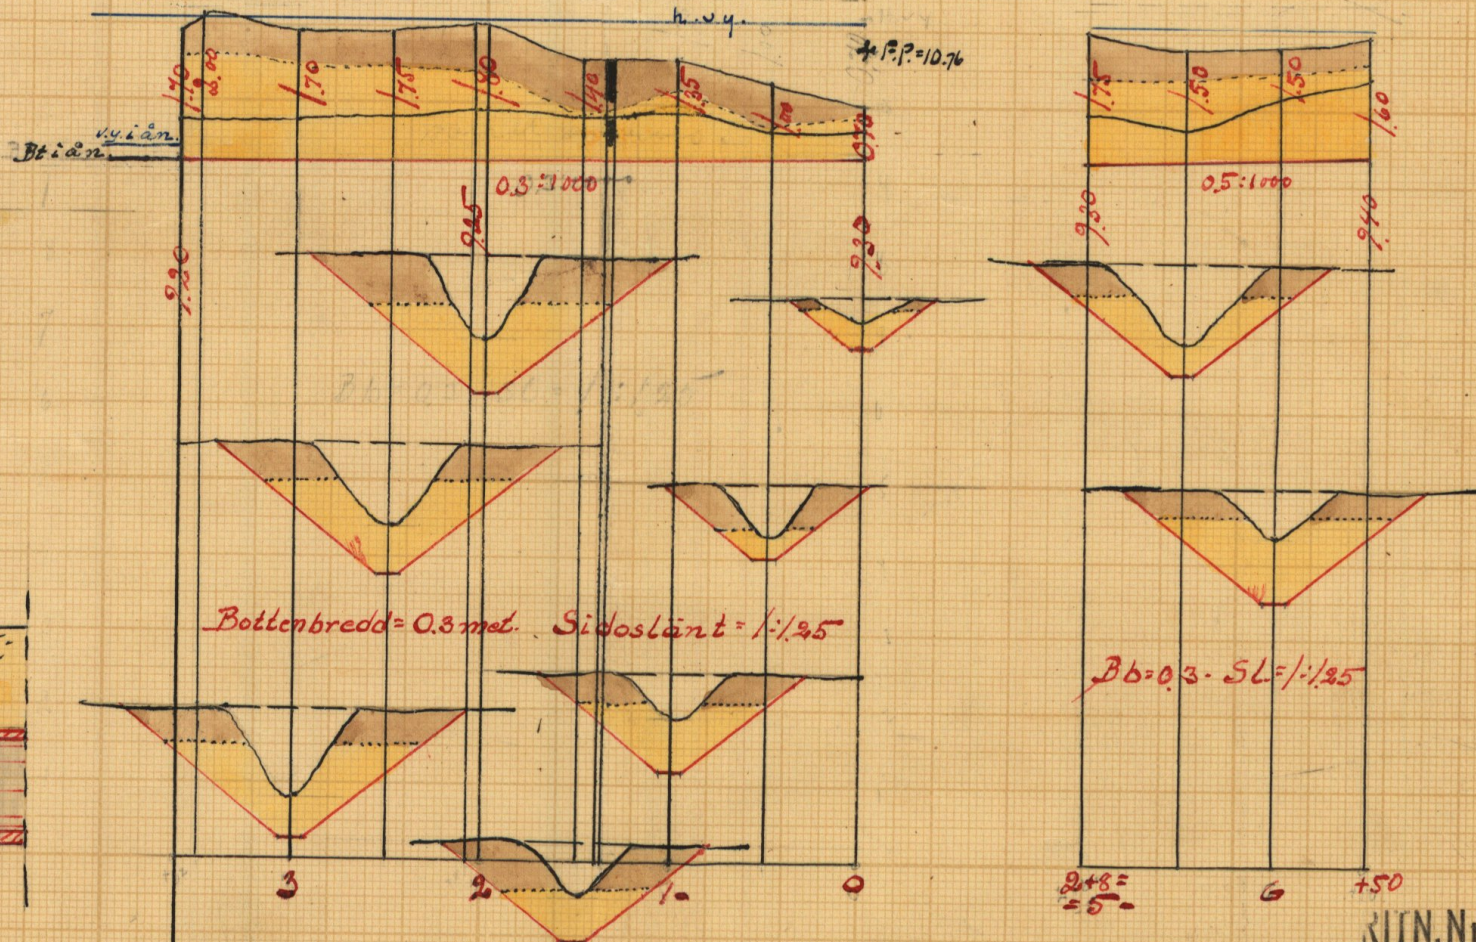

Höjdskala = 1:100

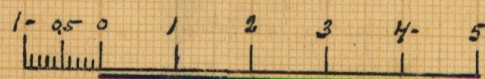


RITN. Nr 002

M 2-1152

Längdskala = 1:4000




18

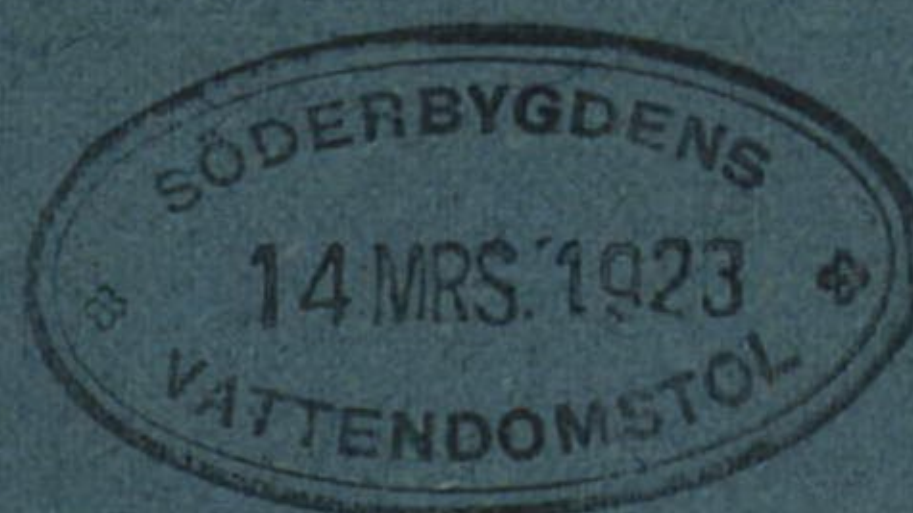

Stäm. Lantbruksskyddens
Kulturskolea Byrås arkiv

M 2*1152

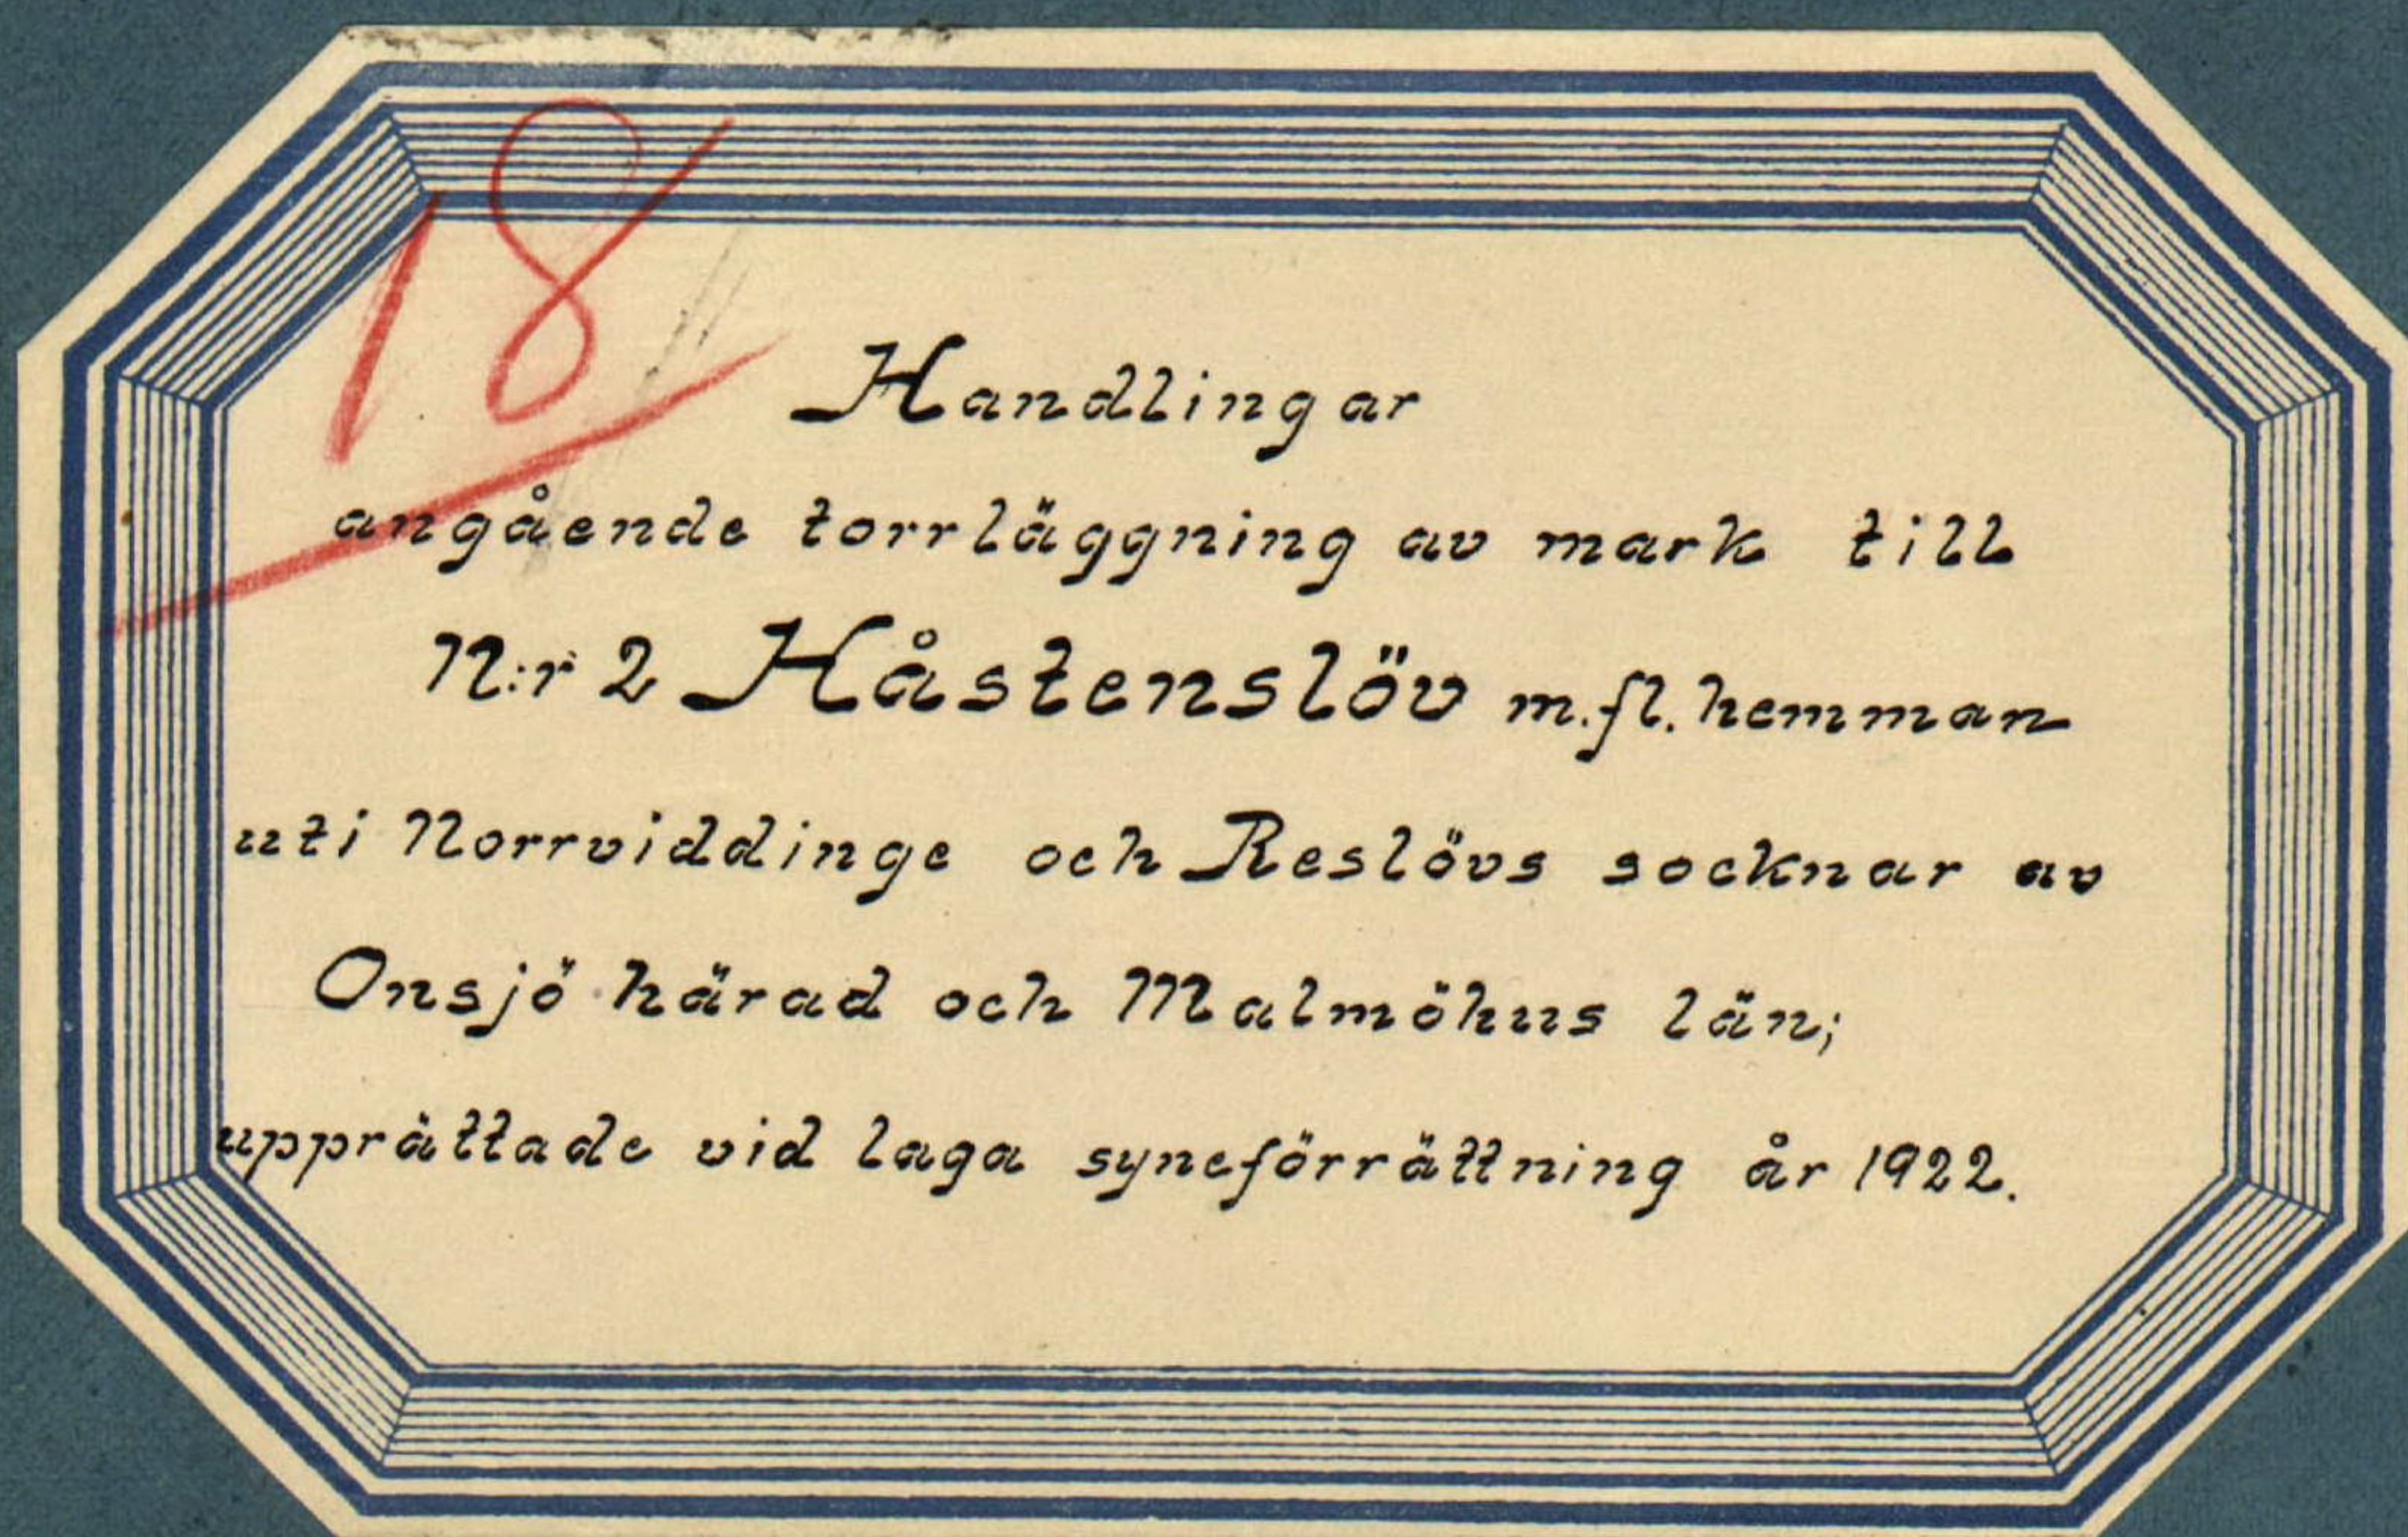

Innehåller trettiou (31) skrivna sidor
jämlt två kartor.

1

Frälshuset, Hället vid Samman-
träde angående Laga korrektur-
sättning för Fortsättning af mark
Lag N: 2 Hältenlöf m. fl. Samman.

0
År 1922 den 8 April intäcktes sig under-
tecknad Stånds Landtullskommis-
sionens Jons Hammar i N: 2
Hältenlöf för att på grund af redan intäk-
na förordnande förvalta Laga korrektur-
sättning för Fortsättning af mark Lag
Lag N: 2 Hältenlöf m. fl. Samman uti Kon-
stbrevs och om förvald och Laga veder-
börd och sakbara genom särskildt Häl-
tenlöf underlättat om förvaltnings-
Laga och Laga dag med under-
tecknad förvald genom Jons
Hältenlöf.

Hältenlöf:

Jons Hammar för 1924/8192 m. fl. N: 2 Hältenlöf
och af sin subskriberad:

Patrik Per Nilsson af Riddarvallen

Jons Nilsson af 5/16 m. fl. N: 5 Åhag genom
som Nil Nilsson af fullmakt Bil. A.


Laga och m. fl. Laga Jons Hammar. Tor-
ack N. P. Nilsson i Guldberg, vilken Laga
afkast förvald och Laga Laga.

8.1

Det för underlättat förvald för-
vald och Laga Laga Laga Laga
och Laga Laga Laga Laga Bil. B.

8.2

P. Laga Laga Laga Laga Laga Laga
m. fl. Laga Laga Laga Laga Laga

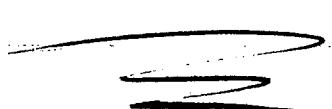

Förslaget ser i denna utställning plan-
karta för den tillämpliga anordningen
med denna länsskolorna.

Sollanden erholdt at for sin mægtige Tugt
 var i sin alder som muligst ~~uden~~ ^{uden} at
 forværges Gæstgæver, Tæxen.

P. Desfreres om nogen vill finna sig med
 Alvarus förläsat i P. Wilson härlig
 villey och evigom räkild förning expedit
 Bal. C.

Som i någon idag fann att antiken för-
 bliden sammanträtt på platsen med Tier-
 kammarpack att synnämnen ommedelbar
 skulle vederlägga för dessa idar utred-
 ning vilka förhållanden eller underhål-
 len, exempelvis sedan de på grundvalen
 härelingen och förslag hemmet synsätt,
 med sammanträtt kommen att pålaga för
 samman till som att fördraget
 den 27 rimligen nämnd till 8 f. m.
 och skulle någontida nödvändigt den
 ej kunna.

Agave nictitans *capitata*

ort och till sin far
 på Gården väner
 Rensselaers

Phlebotomus vel. *man*:

H. A. Kibyan John Zimmerman

Sen 27 April 1922

inlämnade sig äls. p. samma ställe förs-
amlingens sammanträdande följande deltagare:
Jönas Larsson 45 1921/8192 mif N:2 släktbetyg
Jönas Nilsson 5/10 mif N:5 äldre
genom som Nil Nilsson mif fullmakt
Bil. D.

L. Fr. Hultman 4-9.3. Åldern sammanträd-
gärd mif prästbetyget Bil E.
Lars Larsson som anmäler af 82
Per Nilsson 4-9.3. Rättshandling
8:8.

Förvaldet de vedare församlingens
sysselsättningens och förvaldet.
8:9.

Af gärd följande utlåtande Bil G.
8:10

Jönas Larsson de 4-9.3. utlåtande
handlingar och de 4-9.3.
8:11.

Förvaldet de 4-9.3. utlåtande
utlåtande utlåtande utlåtande utlåtande.
8:12

Jönas 4-9.3. utlåtande utlåtande
utlåtande utlåtande utlåtande utlåtande.
8:13

Larsen prästbetyget utlåtande och anmäler
mif flammeller.

Ort och tid som fram
p. Gärde och värm
Ermödelsson

Prästbetyget och mif:
N. F. Nilsson Jönas Larsson

2449

Innehafvarn häraf befullmäktigas härmed att min talan för
vit sammanträd i dag hos Lant-
brukaren Jöns Hansson i Håstens.
löf, och godkänner jag hvad ombudet
dagligen gör och låter.

Maricholm den 8 April 1922.

Jöns Nilsson




Resolution.

Herr distriktslantmätaren lantbruksingenjör
H. Braggren
förordnas härigenom att, därest laga hinder ej möter, i behörig ordning företa den i inneliggande ansökan omförmälda förrättning.

Malmö i landskansliet den 26 oktober — 19 20.

På länsstyrelsens vägnar:

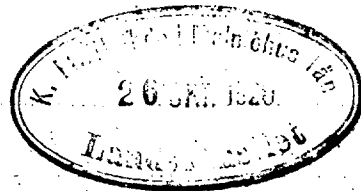

Herrn Mari Refsumsvejgaard: Malteskolen

Underskrevet for hærmed viden
antallet om fjendens alle for udelukkende
man alle endigt gældende dikringslag
lære underskrift for forlagning af man til 11:2
Hænderne m. h. hærman til Nordhiddinge
sektion af omg. hær.

Hænderne den 16 okt 1920.

Jens Hansen.

Al. 8

Stallmate för innehafvaren
här af min delar för en väl sam-
mantrada i dag hos handter. Jens
Stausson i Skastingslöf. Conducit
betyliga ötyrda hällen jag för
galland.

Maricholm den 27 April 1922.
Jens Stausson

Utdrag af protokoll vid sammanträde
med styrelsen för Aktiebolaget Åkarps
gästgifvaregård den 13 oktober 1921.

Närvarande: styrelsens samtliga ledamöter.

§ 8.

För den händelse bolaget skulle blifva kalladt som sakägare i ett företag angående dikning eller vattenafledning inom eller utmed ägorna till n:r 2 Hästenslöv, bemyndigades styrelseledamöten herr L. Fr. Hultgren, att vid sammanträden inför statens landtbruksingeniör eller eljest föra bolagets talan och påakta dess rätt, då sådant af en eller annan anledning är erforderligt; och skulle utdrag af detta protokoll gälla som fullmakt.

Som ofvan

N. Svensson.

Alfr. Jönsson.

Nils Persson.

P. Nilsson.

L. Fr. Hultgren.

Rätt utdraget; betygas

H. Svensson.

Sten Sjöström.

Utländsk af rennman
 vid den af Kung. Måti Refall-
 ningstapande; Lärar i denna
 gjord anordning förordnade lara
 utseendets förordning
 af makt till 12 Lärare af m. h.
 Lärman uti Nordvästlän
 och ~~Rektor~~
 Rektor af omr. väst och Mal-
 mörus län.

Härvidt förordning om afse-
 ning af de nedersta länerna som ut-
 mynnat; Lärar eller distriktslärare
 A-D-E och B-D för förordning af makt i
 och för förordning af denna utseendets
 förordning af utseendets utseendets; 7 län
 af utseendets utseendets utseendets.

Härvidt lara länerna med förordning af
 utseendets utseendets.

Den utseendets makt som tillhanda
 bärnad af utseendets lara affallat i län
 förordning utseendets; Utseendets utseendets
 län utseendets i utseendets utseendets utseendets
 denna län eller län utseendets makt af ut-
 seendets utseendets utseendets i utseendets län
 af utseendets utseendets af 1.2 makt.

Den förordning utseendets makt i län
 areal och utseendets utseendets; den utse-
 endets utseendets utseendets utseendets
 län.

Då i nästan afbrusningshastighet om alldeles ut-
 förande och förordnades födelserna kunnat
 tillfå, tillkom det emmarännen att upp-
 strätta värdet af den värdnad eller jordskatt-
 ning, som skulle komma att genom afbrusnings-
 utförande förbrukas den värdnadade mat-
 ten -

Skedd hafva emmarännen gått i älsvåra
 att sedan den värdnadade markens höjdläge
 utmärkte och den värdsliga jorden och bebyggel-
 set genom jorbbesittarna och gränsarna under-
 sålts, hvarest äro förut sålts att värde som ut-
 tryckes genom markens äro förut som bebyggelse skulle
 kunna hafva värde efter förut sålts utförande under
 förut sålts att den blir förut sålts förut sålts
 och äro förut sålts denna värde inom parantesen
 i värdeutvärderingen -

Då emmarännen således förut sålts att nästan nyrä-
 ning. Taxan i skulle förut sålts, kunnat höjvatten
 efter att hafva afbrusad.

Emmarännen hafva alltså varit nödiga att
 utvärdera en reduktion af de sålts utförande värdena
 således att de sålts utförande äro förut sålts

Förut sålts 10.2 - 10.5	reduktion med omkring 50 %
" 10.5 - 10.8	" 33 %
" 10.8 - 11.1	" 16 %

De förut sålts sålts reduktionen äro förut sålts
 värde äro förut sålts i värdeutvärderingen under
 reduktionen värde som har vid förut sålts förut sålts.

Markens markens värde i bebyggelse och

kända delo af det lifpande veltvåkade vält
 efter förslagen d. 4. § af jorden naturligt rikhet
 och befruktning och dels af markens höjdläge
 i förhållande till den förbrukade vältvåkade
 d. 5. § af markens nuvarande vältvåkade.
 Mark med sådant höjdläge att den ligger
 högre än kusten för vältvåkade, skall
 tillåtas sådant afslag för salt och sådant be-
 skattas som höjdlägsmedel 1.0. Den som
 således vara värd 1.0 af mark den såsom
 fullständigt parallellt bli blifva värd d. 10.
 Den i allmänhet använde af dikningen. -

Den mark dessutom som ligger så lågt att
 den nu i kusten vara värd något alltså höj-
 dlägsmedel 1.0. Skäddellen varken såldes e-
 mellan 1.0 och 0.0 och de allra flesta rikhet
 är använde af markens höjdläge.

Rättfärdig markens värd efter dikningen
 har denna värdning varit under förutgående
 att marken skulle blifva fullständigt som
 last under den tid som h.v.g. är invändigt.

För all den mark, som si i allmänhet ^{yttre} har en be-
 användning af de sådant befruktade vältvåkade
 eller genom förslagen med, vilka be-
 skattas efter samma grund, som hvad
 af den befruktade om höjdlägsmedel. -

För främre kusten är värdning länder,
 marken är medel ålöpningar, kolon
 6 och 10. - I samma såsom ålöpningar har
 all en allmän förbättringsvärd. -

Förslaget omfattar så som af sin framställning
benämndt genom mätningar i sammantaget
på tillståndet 8:4 och utgör en del af mätningarna
af delens tillstånd A-B-C och B-D utgör således någon
högsta förslaget. Laxen.

För så den beräknade jordförhållningen skall
uppgiftna, måste delens utvärdering
fullt afseende tillståndet med det uppgiftna
förslaget. - Detta är uppgiftna med hänsyn
tagen till frammanför vattenstånd, mark,
ytans utvärdering förhållande, jordens tillstånd och
sammanhängande förhållande och annat som
är en ändamålsfull anordning af delens
kunskaper inre.

Vattenståndet har med beaktning af ekonomiska
hänseende varit uppgiftna och beaktade utgör så
A = 5 har alltså D = 4 tillstånd, hvar för en vatten
bredd af 0.3 meter från kanten utvärdering
för sina delens tillstånd A-B-C och B-D.

Likledes har beaktats för 1:1.25 och vatten
utvärdering för A-B-C är 0.3:1000 och för B-D
är 0.5:1000. -

En ärovertrun har så 1+80 förslaget är om-
beräknad med så 0.6 m. beräknad och värdet
af 5- meter enligt uppgiftna utvärdering. -

Har allmänheten varit inriktad på förslaget.

I enlighet med stadgandets vattenutvärdering
af kap. 48 § skall utvärdering för delens utvärdering
gäldas med fulla värden och tillfällen utvärdering
och tillfällen dess utvärdering: en särskild jord-
utvärdering.

Rosens utställning på jordvallen varas utställningsplats
har denna g. ansett blifvit upptagen, men
de kunna ännu som just förutsett medel. -
färdig till förordningen: 10 kap 62 § 4a. Enne
männens anjagade, fragnande guld
villan beklämnas

att det skall, om såhärdena vilja fullfölja
sin talan, utfråas i församlingens
med liden också förslag, som noggrant
skall följas vid alldeles utfrående såväl
med hänsyn till plan som medförelsen.

atunci mi părăsiasă și s-o dădea pe cămin
bunul la ea la capăt rând oala brăd țel
seu înorn eu aș fiu din bojan

att förordnaden för en mindre delningen av
framtids underskötter af ifrågasatta
delaktigheter; alltså med förbehåll
för tillag. Skall af deltagarna gäldas efter af
sysselmännens med hvar sin till förordnaden
bestämda grunder och åtskilliga andra
och en deltagningsskatt. Förordnad
för delningsskattens;

at all other chief & apparently ambitious men
general impression of actual importance
his influence at the municipality.
which will be prepared to accept all such
million certificates shall be granted: an-
other will be taken into account: other
will be taken into account: other
will be taken into account: other

- nu sällt guldänd borgen för sitt älskande;
 att den älskade går i råkäng skall det upptäras
 till till det i kvarens tid, kvarens i dess
 älskade uppläses till kvarens i kvarens;
 att den upptäckte älskaren i far ligger
 närmare kanten av 0.6 m. alltså i samma
 kängande stängar utar med öppnas
 den i uppläses för uppläses för uppläses;
 att älskade råkängs af öfvervänder älskade
 stängs; i uppläses med tillägs
 förslag skola veritättas, så att för tid de i
 någon stund älskade tillägs växan-
 de stängs; uppläses för tillägs skall det
 att guldend inläses att älskade
 att batten om i kvarens stängs;
 att den i förslag inläses växan skall
 behållas af älskade, men sedan veritättas
 af den älskade för kvarens skall den älskade;
 att den i kvarens eller råkängs tillägs, i kvarens
 batten i far en guldend eller fram-
 läses att far för uppläses eller älskade
 att älskade kan uppläses;
 att älskade skall älskade guldend när älskade
 batten kan älskade älskade
 att älskade med kvarens 10.76 älskade in-
 läses som att kvarens i kvarens i kvarens
 mellan för kvarens att för kvarens 50 m.
 att om älskade batten ut a.
 att för kvarens älskade skall utgå efter kvarens

grundar, som gälla för alltså uttryckligen, men
om de skulle uttryckas af ett handens förhållande;

Bevåraningsmål:

Är någon misstänkt med åtgärder eller beslut
under konferensmötet eller 10 dagar,
eller om han gör talan med konferens-
mets uttalande, inripa inom bestämda dagar
från den dag förutgående förklarats afkallat
sin till sändningsordens rättshandling
allierad Ståtholmen, stillet bevarar.

I bevarar det fullständigt upptas
utgåendenas alla riktningar och stället
avtals och det vid bevarar för att
handlingar utgåenden vill åberopa
till städet för ändring uttalandet.

Således bevarar det uttryckas: 3 exem-
lar.


Läst i stället den 27 april 1922

fr. Gärnings värme

~~Ernst Bengtson~~

Bevårdad och mår:

N. H. Nilsson för J. J. J. J. J.

 

Beskrivnings- och Hårdeförteckningstäländ

Ägarens nr	Hemmanets nummer och namn, ägarens namn och ägofigurens beskrivning	Åker, tomter och dylikt			Äng och od- lingsmark			Till odling otjänl. mark			Summa									Impedi- menter		
		har	ar	kvm.	har	ar	kvm.	har	ar	kvm.	Åker, tomter och dylikt			Äng och od- lingsmark			Till odling otjänl. mark			har	ar	kvm.
	<u>Håstenslövs nr 2</u>																					
	<u>Jöns Håstenslövs, sock.</u>																					
1	Åker			43 -																		
2	"			30 -																		
3	Äng						45 -															
4	"						22 -						73 -			67 -						
	<u>Åkaryd</u>																					
	<u>Jöns Nilsson</u>																					
5	Åker			66 -																		
6	"			35 -																		
7	"			80 -																		
8	"			50 -																		
9	Äng						06 -															
10	"						18 50															
11	"						03 50															
12	"						10 -															
13	"						07 -															
14	"						02 50															
15	"						03 -															
16	"						10 -															
17	"						10 -															
18	"						03 -															
	Sept.			231 -			73 50						73 -			67 -						

[illegible]

[illegible]

Värderingslängd.

Ägofigurenas nr	Hemmanets nummer och namn, ägarens namn och ägofigurens beskrivning	Areal			Värde per har vid fullständig torrlägg. Kr.	Före grävningen			Efter grävningen			Förbättringsvärde		Summa förbättringsvärde			
		har	ar	kv.		Höjdlägesgrad	Värde pr hektar Kr.	Värdet utgör		Torrläggningegrad	Värde pr hektar Kr.	Värdet utgör		Kr.	öre	Kr.	öre
								Kr.	öre			Kr.	öre				
	<u>Hästenator n: 2</u>																
	<u>Jona Hansson, 20h</u>																
1	åker	43	-	2000	0.6	1200	516	-	1	2000	860	-	344	-			
2	"	30	-	2000	0.6	1200	360	-	1	2000	600	-	240	-			
3	äng	45	-	1200	0.3	360	162	-	0.7	840	378	-	216	-			
4	"	22	-	1200	0.3	360	79	20	0.7	840	184	80	105	60			
	<u>Summa</u>	1	40	-			1117	20			2022	80	905	60		905	60
	<u>Åker</u>																
	<u>Jona Nilsson</u>																
5	åker	66	-	2000	0.8	1600	1056	-	1	2000	1320	-	264	-			
6	"	35	-	1600	0.5	800	280	-	0.9	1440	504	-	224	-			
7	"	80	-	2000	0.8	1600	1280	-	1	2000	1600	-	320	-			
8	"	50	-	1600	0.5	800	400	-	1	1440	720	-	320	-			
9	äng	06	-	1200	0.3	360	21	60	0.7	840	50	40	28	80			
10	"	18	50	1200	0.3	360	66	60	0.7	840	155	40	88	80			
11	"	03	50	1200	0.3	360	12	60	0.7	840	29	40	16	80			
12	"	10	-	1200	0.3	360	36	-	0.7	840	84	-	48	-			
13	"	07	-	1200	0.3	360	25	20	0.7	840	58	80	33	60			
14	"	02	50	1200	0.3	360	9	-	0.7	840	21	-	12	-			
15	"	03	-	1200	0.3	360	10	80	0.7	840	25	20	14	40			
16	"	10	-	1200	0.3	360	36	-	0.7	840	84	-	48	-			
17	"	10	-	1200	0.2	240	24	-	0.6	720	72	-	48	-			
	<u>Summa</u>	3	01	50			3257	80			4724	20	1466	40		905	60

Ägofigurens nr	Hemmanets nummer och namn, ägarens namn och ägofigurens beskrivning	Areal			Värde per hektar vid fullständ. torrlägg.	Före grävningen				Efter grävningen				Förbättringsvärde		Summa förbättringsvärde		
		har	ar	kv.		Kr.	Höjdlägesgrad	Värde pr hektar	Värdet utgör		Torrlägningsgrad	Värde pr hektar	Värdet utgör		Kr.	öre	Kr.	öre
									Kr.	öre			Kr.	öre				
	<i>Skpt.</i>	3	01	50				3257	80			4724	20	1766	40	905	60	
18	<i>ämg</i>	03	-	1200	0.2	240	720	0.6	720	21	60	14	40					
19	<i>1</i>	03	-	1200	0.2	240	720	0.6	720	21	60	14	40					
20	<i>1</i>	11	-	1200	0.2	240	2640	0.6	720	79	20	52	80					
21	<i>1</i>	05	-	1200	0.2	240	12	-	0.6	720	36	-	24	-				
22	<i>1</i>	19	-	1200	0.2	240	4560	0.6	720	136	80	91	20					
23	<i>1</i>	57	-	1200	0.2	240	13680	0.6	720	410	40	273	60					
24	<i>1</i>	11	50	1200	0.3	360	4140	0.7	840	96	60	55	20					
25	<i>1</i>	21	-	1200	0.3	360	7560	0.7	840	176	40	100	80					
26	<i>1</i>	11	50	1600	0.5	800	92	-	0.9	1440	165	60	73	60				
27	<i>1</i>	21	-	1600	0.5	800	168	-	0.9	1440	302	40	134	40				
28	<i>äker</i>	62	-	1600	0.5	800	496	-	0.9	1440	892	80	396	80				
	<i>Summa</i>	5	26	50			4366	-		7663	60	2697	60	2697	60			
	<i>Äkarp</i>																	
	<i>A. B. Åkarp's gårdsgård</i>																	
	<i>Olof Johansson Svensson</i>																	
	<i>are. Ernst Larsson</i>																	
30	<i>äker</i>	1	72	-	2000	0.8	1600	2752	-	1	2000	3440	-	688	-			
	<i>Summa</i>	1	72	-			2752	-			3440	-	688	-		688	-	
	<i>Reslövgården</i>																	
	<i>Pastor Per Nilsson Johanda</i>																	
35	<i>äker</i>	83	-	2400	0.9	2160	1792	80	1	2400	1992	-	199	20				
	<i>Skpt.</i>	83	-				1792	80			1992	-	199	20	4291	20		

Ägologivernas n:r	Hemmanets nummer och namn, ägarens namn och ägofigurens beskrivning	Areal			Värde per har vid fullständ. torrlägg.	Före grävningen			Efter grävningen			Förbättringsvärde		Summa förbättringsvärde			
		har	ar	kv.		Kr.	Höjdlägsgrad	Värde pr hektar	Värdet utgör	Torrlägg- ningsgrad	Värde pr hektar	Värdet utgör	Kr.	öre	Kr.	öre	Kr.
	<i>Frykt</i>	83	-					1792 80			1992 -		199 20		4291 20		
36	<i>åker</i>	157	-	2000	0.9	1800	2826 -	/	2000	3140 -		314 -					
37	<i>"</i>	51	-	1600	0.8	1280	652 80	/	1600	816 -		163 20					
38	<i>"</i>	70	-	2000	0.8	1600	1120 -	/	2000	1400 -		280 -					
39	<i>"</i>	65	-	2400	0.9	2160	1404 -	/	2400	1560 -		156 -					
	<i>Sma</i>	426	-				7795 60			8908 -		1112 40		1112 40			
												<i>Summa</i>		5403 60			
	<i>Käterslida den 27 april 1972</i>																
	<i>J. Gundersen</i>																
	<i>Einar Rasmussen</i>																
	<i>Rittstaden och m.m.</i>																
	<i>A.P. Nilsson</i>																
	<i>Gösta Gunnerson</i>																

[illegible]

[illegible]

[illegible]

Kallelse.

Nedanskrivna sakägare varda härigenom kallade att själva eller genom lagligen befullmäktigade ombud tillstädeskomma vid det sammanträde, som av mig blivitt utsatt att hållas hos lantbrukaren Jöns Hansson, Håstenslöv n:r 2, lördagen den 8 instund. april kl. 8 f.m. angående av Konungens befallningshavande i länet förordnad syn för torrläggning av mark till Håstenslöv n:r 2 m.fl. hemman uti Norrviddinge socken av Onsjö härad och Malmöhus län.

Kallelsen hör sammas vid laga påföljd.

Lund den 27 mars 1922.

Ernst Rugner

Förestående kallelse är mig delgiven, som härmed erkännes:

©
Skarp.
~~Håstenslöv~~

Jöns Nilsson.

Reslövsgården Patron Per Nilsson.

Jöns Nilsson
P. Nilsson

Att ovenskrivna personer blivitt delgivna denna kallelse intyga:

Håstenslöv den

Kallelse.

Nedanskrivna sakägare varda härigenom kallade att själva eller genom lagligen befullmäktigade ombud tillstädeskomma vid det sammanträde, som av mig blivit utsatt att hållas hos lantbrukaren Jöns Hansson, Håstenslöv n:r 2 torsdagen den 27 innev. april kl. 8 f.m. angående av Konungens befallningshavande i länet förordnad syn för torrläggning av mark till Håstenslöv n:r 2 m.fl. hemman uti Norrviddinge och Reslövs socknar av Onsjö härad och Malmöhus län.

Kallelsen hörsammas vid laga påföljd.

Lund den 8 april 1922.

Ernst Larsson

Förestående kallelse är mig delgiven, som härmed erkännes:

Åkarp. Jöns Nilsson.

do AB Åkarps gästgivaregård; styrelsen för.

Ordf. Sakförare Svensson.

do Arr. Ernst Larsson.

Jöns Nilsson
för A. B. Åkarps
gästgivaregård:
Ernst Larsson
Ernst Larsson

Att ovan beskrivna personer blivit delgivna denna kallelse intyga:

Håstenslöv den 13 april 1922

J. Andersson
Fjärdingsman
i Norrviddinge socken
Kerstin Persson
J. Andersson
Fjärdingsman

Arvodesräkning

för laga syneförrättning för torrläggning av mark till N:r 2 Håstenslöv
m.fl.hemman uti Norrviddinge och Reslövs socknar av Onsjö härad och Mal-
möhus län;upprättad enligt lantbruksingeniörstaxannav den 31/12 20.

För lösen för förordnandet.....	3:-	
" 6 st.kallelser á 0,50 kr.....	3:-	
" sammanträdesdagar, 2 st.....	24:-	
" ägomätning, skala 1:4000:.....		
" mätningssområdets gränser 1,6 km.á 3:-.....	4:80	
" 13 st.ägofig.åker, medelareal 0,74 har, á 36 öre.....	4:68	
" 9,64 har " " " " , á 54 ".....	5:20	
" 21 st.ägofig.äng, " 0,14 " , á 14 öre.....	2:94	
" 3,005 har " " " " , á 74 ".....	2:22	
" 6 st.ägofig.imp. " 0,56 " , á 20 ".....	1:20	
" 3,37 har " " " " , á 30 ".....	1:01	
" rubrik, skalor m.m.....	4:-	26:05
För ytavvägning 16 har á 52 öre.....	8:32	
" 75 punkter á 2 öre.....	1:50	9:82
" begränsningskurva 1,6 km.á 2:50kr.....	4:-	
" längdävvägning och jordundersökningar 11/10 21, $\frac{1}{2}$ dag.....	6:-	
" arealuträkning, skala 1:4000, 40 fig.á 5 öre.....	2:-	
" " " 16,01 har á 10 öre.....	1:60	3:60
" ägobeskrivning.....	1:50	
" gradtabell.....	4:-	
" bestämmande av värdet före och efter, 36 fig.á 12 öre.....	4:32	
" profilkartan 0,5 km.á 3:50.....	1:75	
" sektioner 10 st.á 0,28.....	2:80	
" brotrumma.....	5:-	7:80
" skalor, rubrik m.m. r.....	3:-	
" hydrografisk utredning.....	2:-	
" bestämmande av dimensioner.....	3:-	
" dikenas insättande á kartan.....	1:39	
" grävningstabell.....	3:-	

Trpt. 111:23

För kostnadsberäkning.....	4:50	
därtill 0,1 % av 1760:-.....	1:76	
" införande av höjdsiffror 75 st. å 1 öre.....	0:75	
" ersättningslängd.....	2:-	
" utlåtandet.....	24:-	
" kostnadsfördelningslängd.....	6:-	
" kopia av plan-och profilkarta:		
rubrik, skalor m.m.....	7:-	
40 st. ägofig. å 7 öre.....	2:80	
16,01 har å 14 "	<u>2:24</u>	5:04
därtill 25%.....		1:26
" 75 höjdlägestal å 2 öre.....		1:50
" dikenas insättande å plankartan, 1:75+0,65.....		2:40
" profilen 0,5 km. å 6:-.....		3:-
" tvärsektioner och bratrumma lika föregående.....	7:80	
därtill 30%.....	<u>2:34</u>	10:14
" avskrift av handlingar och inbindning.....		<u>21:-</u>
		201:58
För gode männen.....	61:-	
" kallelsekostnad.....	5:-	
" dagsverken.....		<u>10:-</u>
		<u>Summa kr 277:58</u>

Den, som med denna räkning icke åtnöjes äger att inom tre månader häreför
klander därå genomstämning till Onsjö häradsrätt anställa.

Håstenslöv den 27 april 1922.

Ermund Bergman

Att delägarna erhållit ett lika lydande exemplar intyga:

N. N. Nilsson *Joh. J. Jansson*