

Förslag

till torrläggning av mark till 1/2 mt.


Nordanå nr 1 Litt B

m.fl. hemman uti Görslöfs och Burlöfs socknar av Bara härad och Malmöhus


Länjupprättat vid laga syneförrättning år 1922 av

René Rönner

Statens Lantbruksingenjör.

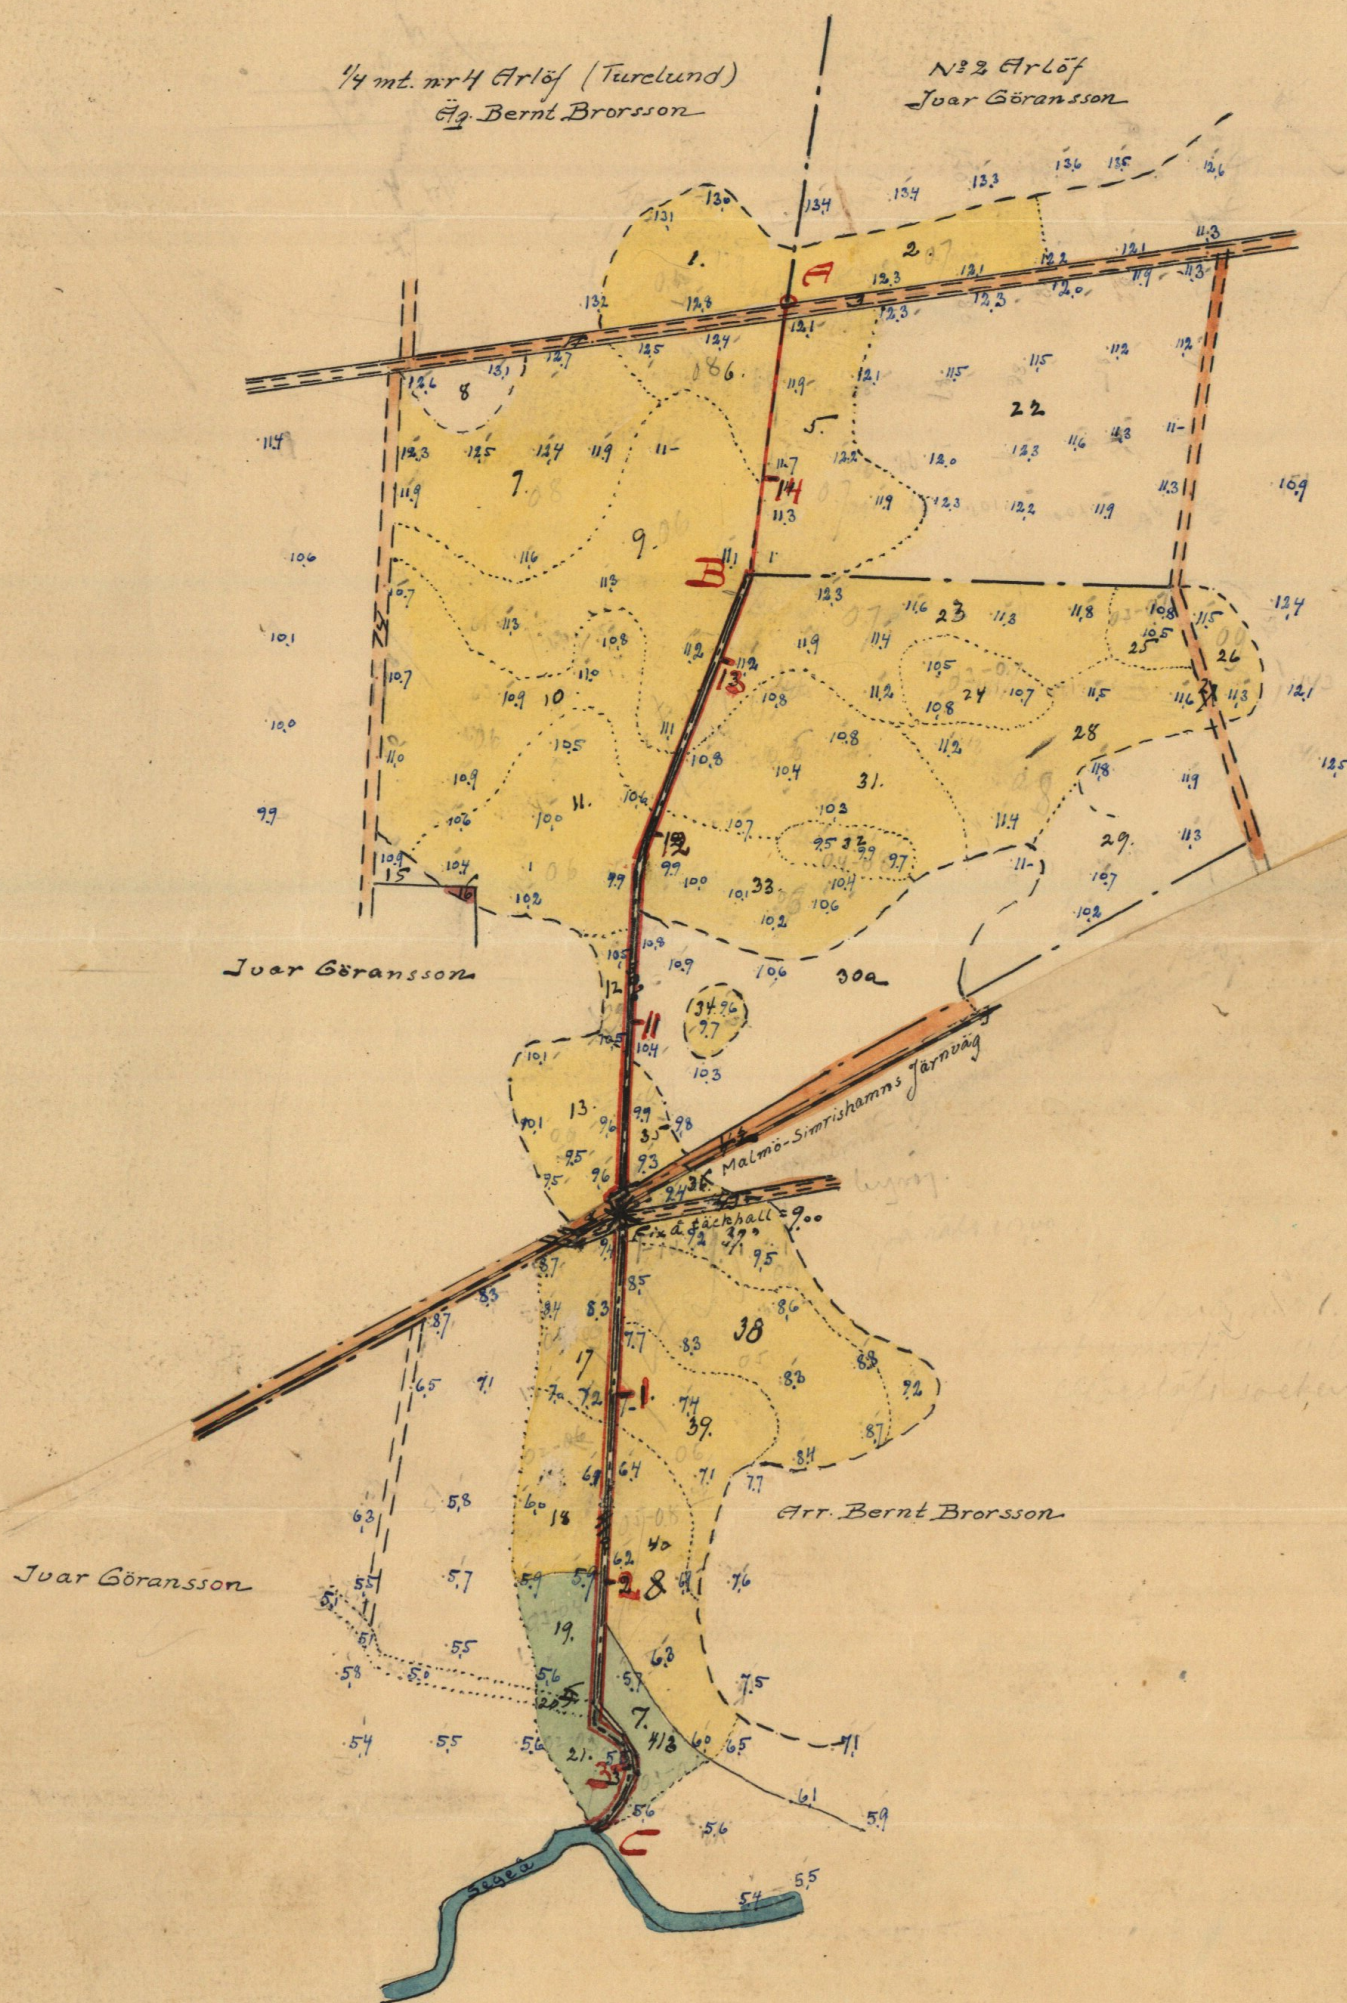

Skala=1:4000

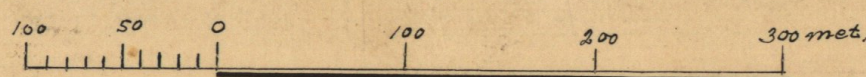


RITN.Nr001

M 2*1184

M

2-1184

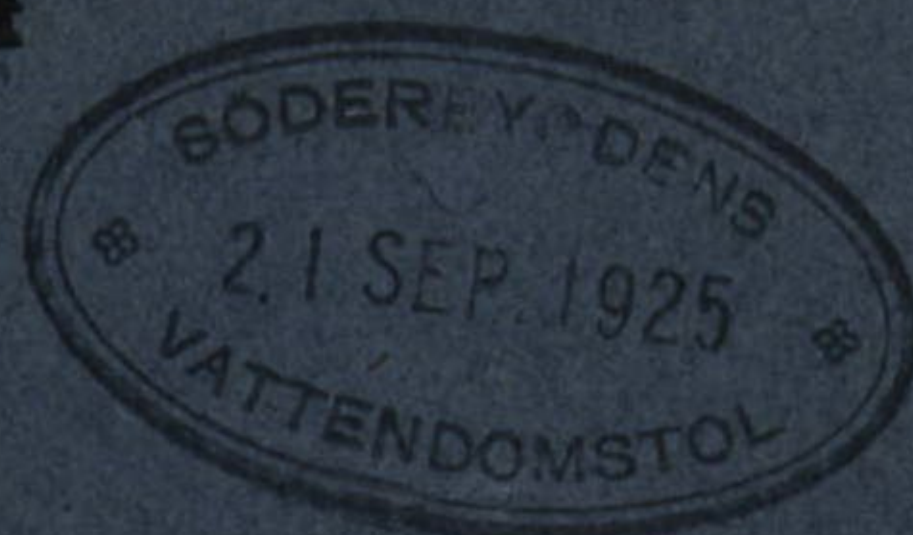

Kungl. Lantbrukshögskolans
Kulturtekniska byrås arkiv

27/8

49

Handlingar

no 90

angående torrläggning av mark till

12 ordanå nr 1 m.fl. hemman

uti Görslövs och Burlövs socknar av Bara

närad och Malmöhus län;

upprättade vid laga syneförrättning år 1922.

SVD vol I m 149

Innehåller teckningen (31) skrivna sidor jämte två kartor.

1

Protokoll, hålles vid Samman-
trädes anförande lagens förord-
ning för upptagande af de väjande
delar i alla för föruttagning af makt
Lis 1/2 milj Norden 11:1 Lis B. m.
H. Himmann

År 1922 den 1 September meddelades sig
underutskottet, Erlens lantbrukssin-
genen hos lantbrukssin Rensar Brorson
i Turelund för att på grund af nedan in-
tagna förordnande för att laga lantbruk
sittning för upptagande af de väjande delar
i alla för föruttagning af makt Lis 1/2 milj Norden
11:1 Lis B m. H. Himmann uti Rensar Brorson
för att se till att de lantbrukssin alla lant-
brukssin lant; alla lant underutskottet lantbruk
genom lantbrukssin lantbrukssin underutskottet om
föruttagningens föruttagande lantbrukssin lant
underutskottet lantbrukssin lantbrukssin lantbrukssin
lantbrukssin lantbrukssin lantbrukssin lantbrukssin
lantbrukssin lantbrukssin lantbrukssin lantbrukssin

Lantbrukssin Rensar Brorson som anordnat
af 1/2 milj Norden 11:1 Lis B
och af afriq lantbrukssin
Dua lantbrukssin 11:2 Ariq. 1/4 milj

Som gods man lantbrukssin Rensar Brorson. Norden
och lantbrukssin lantbrukssin. Rensar Brorson, lantbrukssin lantbrukssin
afriq lantbrukssin och lantbrukssin lantbrukssin lantbrukssin
8:1

och för underutskottet utskottet förordnande
jantuk ariskar lantbrukssin lantbrukssin all lantbrukssin

Es aller sonstiges Bild

~~12~~ 2

På tillfrågan gjordes en nästan jäpannadan
med vettig och förståelsefullhet eller i de
månen. En tiller av en nästan last av en
förstärkt med förståelsefullhet

8:3.

Salix alba var. *glauca* Ehrh. Bot. B.

Б. 4.

Förhålls den i kometens omkrets planerad
iför den väntade och omkrets

8. ✓

den 1/2 mij. N:1 Norda' t'wende

Såhander utställt på den mest betydelsefulla till-
tagningen af ny o. alla för hvar annans y grillens
alltidsuppförande genom uppläsande af ett
nytt Aids: försämrade utställan förklarades hem-
man till 11:2 arlaf från byggnadsverken vid Mellan-
Linnarström jämför med till Perse an

8:6.

Var Gården uphade att röjande
 skulle uppläsa såsom upp att non till den Non-
 dardom skulda och underdug deft fiska
 föring. Bil. C.

8:7

Som i nym allas fanns en antydan för
bländas sammanträdets yttre med till-
kännas rymden att sedan nödiga kompletterings
måttas och undersökningar kunde vidtagas
all värdeerna af den vattenfyllda massan
vidtagas i enlighet med de förutbestämda
all förhållanden upprättas med samman-
trädets tillstånd att tillåta för sammanträdets sam-



Detta måndagen den 25 den som måndag
kl. 10 f.m. och detta mig och andra medlemmar
dessa i kungäsa.

8:8

Plasat påstuderat uppläsa
och att till som fram
på Gärdeboväsens
Barnstugan
Barnstugan och andra.

Miss Nilsson Håkan Håkansson

Den 25 september 1912

inlämnat sig till för samman till förklaring
kommissionen och pågående utlåtande och andra
Lunds universitet utlåtande för 1/2 mig Nor-
dansk N:1 Litter B. genom att Benda Benda
en eller fullständigt Bil. D.

Benda Benda för 1/4 mig N:4 allig, Full-
ständigt utlåtande

Joan Benda för 1/4 mig N:2 allig.

Barnstugan N. Litter N:1 Mått - Tomte
jagitt A. D. -

Landskapet A. Litter N:1 Benda Benda och
Litter N:1

8:9

Förklaring och redan för samman och
andra landskapet och andra

8:10

afrop pågående utlåtande Bil. D.

8:11

Benda Benda och andra och andra

hittillsade beaktades alla beaktade samt
 omhändertagits uttryckt

8.12

Lom og røget videne fæmte et antallet
 fællellens fællellens fællellens og fællellens
 under upptak.

8.13.

klasser mættene upptak og avdelning
 under fællellens.

or at det som fæ
 p fællellens fællellens
 fællellens fællellens

Bladene god mad.

Nils Nilsson Håkan Håkansson



Resolution.

Herr distriktlantmätaren *lantbruksingenjören i Malmö-*
hus län

förordnas härigenom att, därest laga hinder ej möter, i behörig ordning företaga den i inneliggande ansökan omförmälda förrättning.

Malmö i landskansliet den *27 augusti* - 1924 ..

På länsstyrelsens vägnar
Erik H. Winge *J. Haller*



Lies

Kenn. Mails *Rafallimyshepand*: *Malurus can*

Underskannad för härmed villkorat
anbuds om förordnande för vellanbrölig kasell-
budsverksamhet och utlöst gillande ditmedlag
förut tillkom för uppläsnings af ett regeringsdekre-
t och för förslagsning af maxsk till 1/2 mil Norrlands
N:1 till B om fl. Rannan: Runtäpse och Goulfs
sallmar: Både förare af mulnibus och

Subland den 23 Maj 1921

Benjamin Harrison

Siu

Lunds Universitets Drättningsnämnd

Resolution.

Bifalles, dock att sökanden skall bestrida alla på nedan angivna fastighet belöpande kostnader såväl för syneförrättning som för därvid föreskrivna dikningsarbeten, så att inga utgifter för ändamålet drabba Universitetet. Lund den 30 juni 1921.

Å Drättselnämndens vägnar:


Johan G. N. Thylén

Stenert Bergendal

Undertecknad, anordnare af Lunds Akademi Tillsyns Kommitté 1/2 med Nordens N:o 1 C:s B: Gårdens enhet, får härmed viderkunna anhålls om tillstånd att anställa en en lags inspektion för upptäckande af de värdiga ställen i och för förutgående af orsaken till afviken kommission.

Lund den 27 Maj 1921.

Bengt Thylén

 

Bil. C.

Förmynd

ingången vid Lars emigrationsmässan
 4/1 september 1892 i alla för den
 längnare i makt till 1/2 mig Norrlands N. 1 till B
 m. v. hemman uti Rullip och Gullip socken
 af Malviks län.

Undertecknad vis beaktad förmyndare och
 god samman och med sålunda till
 godkännelse och anseende.


Förelid den 1 Sept 1892

H. Löfman

Perilla

Miss Nilsson

Håkan Håkansson

 

Utdrag av protokollet för den
Lunds Universitets Diötnämnd
den 30 augusti 1922.

§195. Sedan statskonferensen i
Malmhus län Ernst Berggren enligt skriften den 18
dessa Månat Lunds Universitets Diötnämnd an-
i egenskap av sekreter, själs eller genom lagligen befull-
maktigad ombud händelsekomme vid det sammankommet,
som av honom blivit utsatt att hålla den land-
brukaren Berni Bransson i Torslund föreläsa den
1 i stundande September kl. 10 f.m. angående de Ko-
munens befullmäktigade i länets förordnad dyg
för befullmäktigad av mark till Nordens utl. m.p.
hemman uti Bursås och Gjorsås socknar.

Så beslut om diötnämndens befullmäktigade
att förordna ovannämnda Berni Bransson att vid
sägvarande föreläsning hos Lunds Universitets
samt uti för den län, händelse diötnämnden
den för just vid ombudet komme att lagligen
göra ut län; denna protokollsutdrag sken
här bevis meddelas.

Rätt utdraget bekräftat:

Ex officio

Oluf Hestberg

Utlåtande af kemisterna vid
den af Kung. Mäts. Afdelning-
skapen i Länets 3 de
gjord anmälan förordnad
Laga kommissionen för
upptäckande af ett råjningsdike
i och för förslagnings af makt
På 1/2 mil Nordan 11:1 till B
m. fl. hemman uti Reråp och
Göråp socknar af Båsa härad
och Malmåhus län.

Öfråsommande förslag. Som afse nygrif-
ning och dikes lättnad med en af de mindre flod-
dike för botten förslagnings af. Infundat rek-
allud jord i och för råjandet af densamma
afgränsningsförräde är enligt utlåtandena
i 7 kap af sållande vattenlag att om säsom
dittom -

Råst laga linder må förslags hos i hem-
nat utöras -

Om sållande makt som tillkommas
båtmed af diktningen har affallats i bittern
de plankter de de besämsningslinen eller
huvan tillfäst i beaktad att all den nellom
den linn bekräns makt i under nuvarande
förhållandena är tillräckligt till att besämsa
ajuset af 1.2 mil -

Om lura i hemmet seras har ~~förordnat~~

3

vattenmiljöerna och till grund för områdets
begränsning -

Den i förslaget ingående marken är till
allt och beehäffent anöppna - den upps-
rättade Beredningens och Lofdförbunds-
Lands -

Det är några afseendepunkter som utgöra
utgående och beehäffentens förhållning till
med tillfälliga, tillhålls och beehäffentens
och upphålls värdet af den bäddad eller
jordf-bäddning, som skulle komma att ge-
noms dikningens utgående tillhålls
den vattenkaddad marken -

Utsid hvar beehäffentens gått i till
våg att sedan den vattenkaddad markens
hålls utgående och den naturliga gullhet
och beehäffentens gullhet jordbunden
och rågringas utgående, hvar afseendens
allt en grad beehäffentens, som i beehäffentens
utgående hvar naturligt afseendens m-hålls
kan utgå värd efter förslaget utgående,
under förslaget att den bli fullständigt
förslaget och afseendens denna värd i värd-
hålls -

Markens utgående värd beehäffentens
hålls beehäffentens beehäffentens allt af att utgående
och värdet efter förslaget d. d. s. af beehäffentens
naturlig gullhet och beehäffentens allt af
markens hålls i förslaget till den af

summande vattenytan d. v. s. y markens nu-
varande vattenhalla. -

Mark med sådant höjdläge att den ligger
härn är kuvan för vattenhållan sedan likväl
nådigt afstråy för fall och såtörns beaktande
här höjdlägsneden 1.0. -

Den ännu sålunda vara värd 1.0 y hvad
den såsom fullt förklarad framställer för lifva
värd d. v. s. den är alldeles obetydlig af
aktningen. -

Den mark ännu så som ligger i det
att den nu ej kan vara värd något alls här
höjdlägsneden 0 allt i det förklarad den ännu
gred lifva för såsom nu som den nu
varande aktningen. -

Höjdstulen värdar således enklare
1.0 all 0.0 all de olika förklarad nedan.
Ännu dessa är beaktande för markens
höjdläge. -

Reliöfhand markens värd är så
mycket. Den ännu värding till under
förklarad att marken skulle lifva fall
kländigt förklarad. -

För all den mark, som så ej bli, har en
redning af de så att lifva till under
till genom förklarad, vilken
beaktande efter samma under, som hvad
af en beaktande om höjdlägsneden. -

För ännu lifva till värdingstuden



hvar en enda grad af öfverflödet. —

I samma lämnat finnes igen hvar alla
en alldeles bättrats eller förbättring värd. —

Förelästs omfattning är beaktad på anmärkning,
yttrandena i sammanhållningspublikum 88 5 och
6 samt i kompletteringsmaterialet och utgör
närvarande af dikter och från hvar en
en 1:2 och 4 och med till till 2:2, 3:2 och 4:2
profilerade beteckningar med till A-B-C. —

De dikterna af. n. är täckt med ett 6^e r
hvar en enda materialet från lämnat att be-
slämnat af dikterna A-B förhållande till
sitt täckt och af dikterna B-C skall som
äppel och förhållande i samsam. —

Ä planhållan är dikter lag betecknad med
frå hvar en enda materialet för äppel och
en hvar en enda materialet för täckt. —

För att den beaktade förhållningen skall
upprättas, måste dikterna upprättas i
fullt förhållande med till upprättade för-
slaget. —

Det är upprättade med hvar en enda till fram-
kommande vattenmängd, markens ledning
förhållande och förhållande till samma
förhållande förhållande och annat, som på en änd-
mätning av dikterna hvar en enda in-
nehåll. —

Vattenmängden har till ledning af dikterna
hvar en enda hvar en enda upprättade af hvar en enda

elgörs vid $A = 32$ hektar -

Aprikoserna kan behandlas efter 10 dagar sedan
allt hektar och ~~vid~~ därmed efter skulder förmod
4 vattens hållighet $v = K(1+0.5(R))$ (27 med ett
värde på den i formeln ingående koefficienten
 $K=50$ på läkts dikar och 25 på äppel dikar -

Efter denna behandling kommer att med förs-
samtlig fallförhållanden skulle således ett
20 cm (8") vara nödigt - För det äppel diket är
en bottenbredd af 0.3 m. med skottdans 1:1 fullt
tillräckligt -

Röten är behandlade som fullgoda esrindor
med faltar eller muffar -

Vid A innehåller en inlagringsbrunn af betong
af 0.6 m. inner diameter med botten 0.5 m. under
nått undervattent samt försedd med lock af en
admiral betongplatta med fots -

Vid B hängnissar röter med den i esrindor, kvar-
janti dikar den nedan skivallin; botten och den-
ter till 2.0 meter lund eller uppmätt sitrör -

I viledningen får i nästa andra en inlagda
med mindre än att bunnar enligt af an-
ställdo beklipprör den innehåller -

(Under allmän väg får alltså en förslags för
än anmärkas denna grot till veldröndande
mordelighet. -

Skiljer äppel dikar B-C skall förslags; väjangen
här esrindor anvis till nästa esrindor
45 mark, som åtsän till utvidgningen af det äppel

3

dikur og skali útskipas aðri að og keller að nýgum
máttum og líkissveitum og umlagshöfðum skali
útrí, ennað áður áður áttalilán um jöðfð
bátuningsmúll. -

Í eukigum múll 7 kap. 2) 8 skali all mætti
þá áttalilán áttalilán múll bétinn útrí
en samfúlligum. -

Í förláni inga áttalilán en jöðfðum undir
mátti - förlátt jöðfðum samr en áttalilán undir
en áttalilán áttalilán. Þátt áttalilán áttalilán
áttalilán áttalilán áttalilán áttalilán áttalilán
áttalilán áttalilán áttalilán áttalilán áttalilán.

Í áttalilán áttalilán áttalilán áttalilán áttalilán
áttalilán áttalilán áttalilán áttalilán áttalilán.

Jöðfðum förláttum : 10 kap 628 y áttalilán
þátt áttalilán áttalilán áttalilán áttalilán
áttalilán áttalilán áttalilán áttalilán áttalilán.

áttalilán áttalilán áttalilán áttalilán áttalilán
áttalilán áttalilán áttalilán áttalilán áttalilán
áttalilán áttalilán áttalilán áttalilán áttalilán
áttalilán áttalilán áttalilán áttalilán áttalilán
áttalilán áttalilán áttalilán áttalilán áttalilán.

efter af Lärnemannen med hänsyn till bet-
rädden betärande guidas och återförmå
kvar och ens deltagningskyrdighet som del-
tagningsmanus i Lördnads-föreläsning
Lärnaren;

och att det skall i offentlig auktion eller genom
infordrande af auktion afordlarnas till
utgående af den minstjudehand, hvilken
dettas prispas samman och med hvilken
kontrakts- och utmätter: enligt med
betäranden: det uttalande och de-
tets hand och handlingar och kontrakt, enligt
premissen för denna satts och hand och bogen
för till utgående

och de upprättade utställarna i för Lärnaren
närmed utställaren är 0.6 m. och: Lärnaren
hans hand och utgående och med utgående och
i utgående för utgående för utgående;

och de utställarna till till till i utgående och
enligt 0-2 och det och det och det
vid utgående för utgående, med utgående;

och utgående för utgående för utgående
dettas utgående och utgående;

och vid utgående eller utgående, i
utgående och i en utgående för utgående
och utgående och utgående och utgående
och utgående och utgående och utgående
och utgående;

och utgående och utgående af det utgående och utgående

berörande när 1^o köpas skall verkställas,
~~att vara tillfreds~~ och på 1^o d. i nägon
 skade skadestånd tillkommande väsende
 gräns; byggherrarnas jordens skall dock
 dock genom afhjelpas alla botten av dets-
 rina duktäcker om si köpas återställas;
 att förloget skall även förbudade när
 alltså tillgås af sinnet och godkännt
 af landshövdingens. Lämnas eller den
 nu ansett;

att förloget namn skall vara "Förloget"
 af namn till N:1 Nordens m.fl. herrar
 af år 1922.

att förloget skall utgå efter sam-
 ma grunder som gäller för allmogens alla
 efter allmogens makt, men nu om så
 skall uppläsa af sådana förloget.

7 enighet med 11 kap. 90-8^o af wärdens i -
 ligen det sådana att innan alltså påbörjas
 till länstämman som bildas till hordens af
 wärdens stämman organisation och wärdens
 alltså en samman af en för län af wärdens
 eller bärnaden.

Reviseringskommission:

Att någon minnigt med åtgärd eller beslut
 under revisionen enligt 10 kap eller vill

här för talan emål sammansatt ut
 tätande, ingår inom sextio dagar från
 den dag förutgången förklarats afslutad sen-
 tis Sällskapslovens vettindomstas adress
 Stockholm ställdt bevis -

I bevisen skal fullständigt upptägas
 klaganden och gärdens och skälen
 dertill och skal vis bevisen föras de hand-
 lingen klaganden vis åberopa till stöd för
 ändringssökandet -

Sådan bevis skal ingå. 3 exemplar

Furulund den 25 september 1922

för Gärden vännas
 Ordföranden

Biträdande och män:

Nils Nilsson & Håkan Håkansson

Ägarens nr.	Hemmanets nummer och namn, ägarens namn och ägofigurens beskrivning	Åker, tomter och dylikt			Äng och od- lingsmark			Till odling otjänl. mark			Summa									Impedi- menter						
											Åker, tomter och dylikt			Äng och od- lingsmark			Till odling otjänl. mark									
		har	ar	kvm.	har	ar	kvm.	har	ar	kvm.	har	ar	kvm.	har	ar	kvm.	har	ar	kvm.	har	ar	kvm.				
	Fröd.	4	53	50							8	10	50	47	-							6	07	-		
37	åker			43	-																					
38	'			86	-																					
39	'			52	-																					
40	'			64	-																					
41a	olika ämnl.																							10	-	
41b	äng					22	-				6	98	50	22	-											
Malmö-Tindilla järnvägs AB.																										
42	banvall ämnl.																							28	-	
43	vägg ämnl.																							08	50	
	Summa										15	09	-	69	-									6	53	50
Förskund den 25 sept 1922																										
fr. Lantbruk vännas																										
Brunn Beckman																										

[illegible]

[illegible]

[illegible]

Läge	Längd i meter	Arbete m. m.	Antal	å kronor	Kostnad		Kostnad		Summa	
					Kr.	öre	Kr.	öre	Kr.	öre
		<u>Dikes och åker A-B-C</u>								
13+48-14+98	150	Infyllnad 20 cm (8") cementbotten, flens lmv	150	2.00	300	-				
		Grävning, årens läggning y höjdm. lmv	150	1.00	150	-				
A		Rum av betong, försedd med lock av armerad cementplatta. Rummet inne diam. = 0.6 m., botten förlagd 0.5 m. under nivå st.	1	50	50	-				
B		Kringmurning av utloppet med sten i cement och med stensättning i diket botten och stämmer i enk. med utvningen st.	1	25	25	-	525	-		
0-10-13+48	348	Grävning av mylla på torv sand m ³	770	0.80	616	-				
0-2+25	225	" " " " " "	325	0.50	162.50					
2+25-2+60	35	" " " " " "	25	1.00	25	-				
2+60-3+45	85	" " " " " "	30	0.40	12	-	815	50	1340	50
		för förutbedda fall s. 109							139	50
		Summa kr.							1480	-

Färdigställt den 25 sept 1972

for Gårdsbruk vännar

Einar Petersson

[illegible]

Erhalten am 25. Sep. 1911
p. Gärtner eines
Kontakts

[illegible]

Kostnadsfördelningstängd.

Hemmanets			Ägarans namn	Förbättrings värde		Beltagningsprocent	Beltagningskostnad		Förbättringskostnad	
utl.	n:r	namn		kr.	ör		kr.	ör	kr.	ör
1/4	4	Åker (Furukund)	Bernold Brorsson	154	-	1.12	16	58	3	53
1/4	2	"	Thore Jönasson, sdr	7020	-	51.09	756	13	161	17
1/2	1	Nordmark, lill B	Lennart Jönasson, sdr Lennart Jönasson, sdr	6565	20	47.79	707	29	150	76
			Samt	13.739	20	100:-	1480	-	315	46
			Furukund den 25 sept 1922 frå gärdens vännas Bernold Brorsson Frånåker och vännas: Miss Nilsson → Håkan Håkansson							

Kallelse

Lunds Universitets Drätselnämnd varder härigenom kallad att, i egen-
 skap av sakägare, själv eller genom lagligen befullmäktigat ombud tillstä-
 deskomma vid det sammanträde, som av mig blivit utsatt att hållas hos
 lantbrukaren Bernt Brorsson, Turelunda, fredagen den 1 instundande septem-
 ber kl. 10.f.m. angående av Konungens Befallningshavande i länet förord-
 nad syn för torrläggning av mark till Nordanå n:r 1 m.fl. hemman uti Bur-
 löfs och Görslöfs socknar av Bara härad och Malmöhus län.

Lund den 18 Augusti 1922

Per W. Lund

Statens lantbruksingeniör

Förestående kallelse är mig delgiven, som härmed erkännes:

..... *Lund* den *21 augusti 1922*

Nils Hultse
Lj. skolorinspektör

Bevittnas:

..... *Anders Matell*

..... *Johnson*

Får anhålla att ovanstående kallelse efter undertecknandet benäget måtte
 till mig återsändas. Som ovan

Per W. Lund

.....

.....

.....

Kallelse

Malmö - Tomelilla Järnvägs A.B, Malmö, varder härigenom kallad att, i egenskap av sakägare, själv eller genom lagligen befullmäktigat ombud tillstädeskomma vid det sammanträde, som av mig blivit utsatt att hållas hos lantbrukaren Bernt Brorsson, Turelund, fredagen den 1 instundande september kl. 10 f.m. angående av Konungens Befallningshavande i länet förordnad syn för torrläggning av mark till Nordanå m.fl. hemman uti Burlöfs och Görslöfs socknar av Bara härad och Malmöhus län.

Lund den 18 Augusti 1922

Ernst Pernman

Statens lantbruksingeniör

Förestående kallelse är mig delgiven, som härmed erkännes:

..... *Malmö* den *23 Augusti 1922*
 för *Malmö-Tomelilla Järnvägsaktiebolag*
 *[Signature]*

Bevittnas:

..... *[Signature]* *Fr. Pernman*

Får anhålla att ovanstående kallelse efter undertecknadet måtte benäget till mig återsändas. Som ovan

Ernst Pernman

ARVODESRÄKNING

för laga syneförrättning för torrläggning av mark till 1/2 mtl. Nordanå
n:r 1, litt. B. m. fl. hemman uti Burlävs och Görslövs socknar av Bara härad
och Malmöhus län; upprättad enligt lantbruksingeniörstaxan av den 31/12 1920.

För lösen för förordnandet jämte kommissionsarvode	3:-	
" 6 st.kallelser á 50 öre	3:-	
" 2 st.sammanträdesdagar,dén 1/9 och 25/9 22	24:-	
För ägomätning,skala 1:4000:		
" mätningssområdets gränser 2,72 km.á 3:-kr.	8:16	
" 28 st.ägofig.åker,medelareal 0,54 har,á 36 öre	10:08	
" 15,09 har " " " " ,á 54 "	8:15	
" 4 st.ägofig.äng, " 0,17 " ,á 14 "	0:56	
" 0,69 har " " " " ,á 74 "	0,51	
" 13 st.ägofig.imp. " 0,50 " ,á 14 "	1:82	
" 6,535 har " " " " ,á 42 "	<u>2:74</u>	23:86
" rubrik,skala m.m.	4:-	
För ytavvägning 22,315 har á 66 öre	14:73	
" 190 punkter á 2 öre	<u>3:80</u>	18:53
" begränsningskurva 2,72 km.á 2:50 kr.....	6:80	
" längdavgvägning och jordundersökningar,den 9/8	12:-	
För arealuträkning,skala 1:4000,45 fig.á 5 öre	2:25	
" " " 22,315 har á 10 öre	<u>2:23</u>	4:48
För ägobeskrivning	1:50	
" gradtabell	4:-	
" bestämmandet av värdet före och efter,32 fig.á 12 öre	3:84	
" profilkartan 0,8 km.á3:50kr.--.....	2:80	
" 15 st.sektioner á 28 öre	4:20	
" 2 st. " á 17 "	0;34	
" 1 st.kringmurning av utlopp och brunn	<u>6:-</u>	10:54
" skalor,rubrik m.m.	3:-	
För hydrografisk utredning	6:-	
" bestämmande av dimensioner	9:50	
" dikenans insättande á kartan	1:63	
" grävningstabell	3:-	

Trpt. 153:64

För kostnadsberäkning	4:50
därtill 0,1 % av kostnaderna	1:48
För införande av höjdsiffror 190 st. á 1 öre	1:90
" utlåtande	27:-
" kostnadsfördelningslängd	3:-
För kopia av plan- och profilkartor:	
" rubrik, skalor m.m.	7:-
" 45 fig. á 7 öre	3:15
" 22,315 har á 14 öre	<u>3:12</u> 6:27
därtill 25 %	1:57
" 190 st. höjdlägestal á 2 öre	3:80
" diken & plankartan	2:80
" profilen 0,8 km. á 6:- kr.	4:80
" tvärsektioner lika föregående	10:54
därtill 30 %	3:16
För avskrift av handlingar och inbindning	<u>23:-</u>
	254:46
För gode männen	<u>61:-</u>

Sma kr. 315:46

Den, som med denna räkning icke åtnöjes, äger att, inom ^{tre månader} ~~trettio dagar~~ härefter, klander därå, genom stämning till Bara häradsrätt anställa.

Turelund den 25 september 1922.

Remm Pinner

Att delägarna erhållit ett lika lydande exemplar intyga:

*Miss Nilsson**Håkan Håkansson*